


# Legende

- Bestaande verkeersborden
- Geplande verkeersborden
- Te verwijderen verkeersborden
- Bestaande wegmarkeringen
- Geplande wegmarkeringen
- Te verwijderen wegmarkeringen
- Contour dossier  
Heraanleg
- Ontwerp heraanleg
- Gepland paaltje

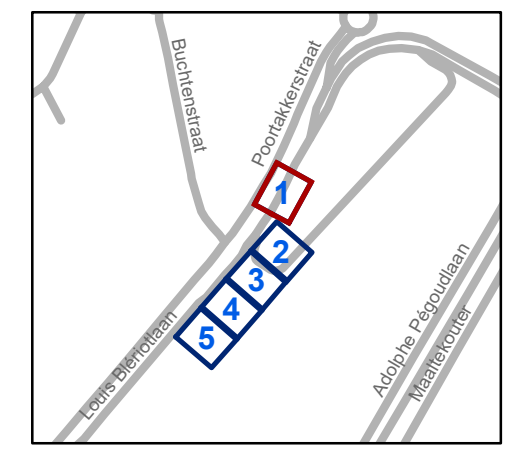


**gent:** Mobiliteitsbedrijf stad Gent  
Verkeerstechnische taken

**Pauline Van Pottelsberghelaan**  
**Ontwikkeling The Loop Veld 7**


Dossienummer P-380248

| DATUM     | SCHAAL | PLAN | P.FORMAAT |
|-----------|--------|------|-----------|
| 8/06/2023 | 1/200  | 1/5  | A3        |

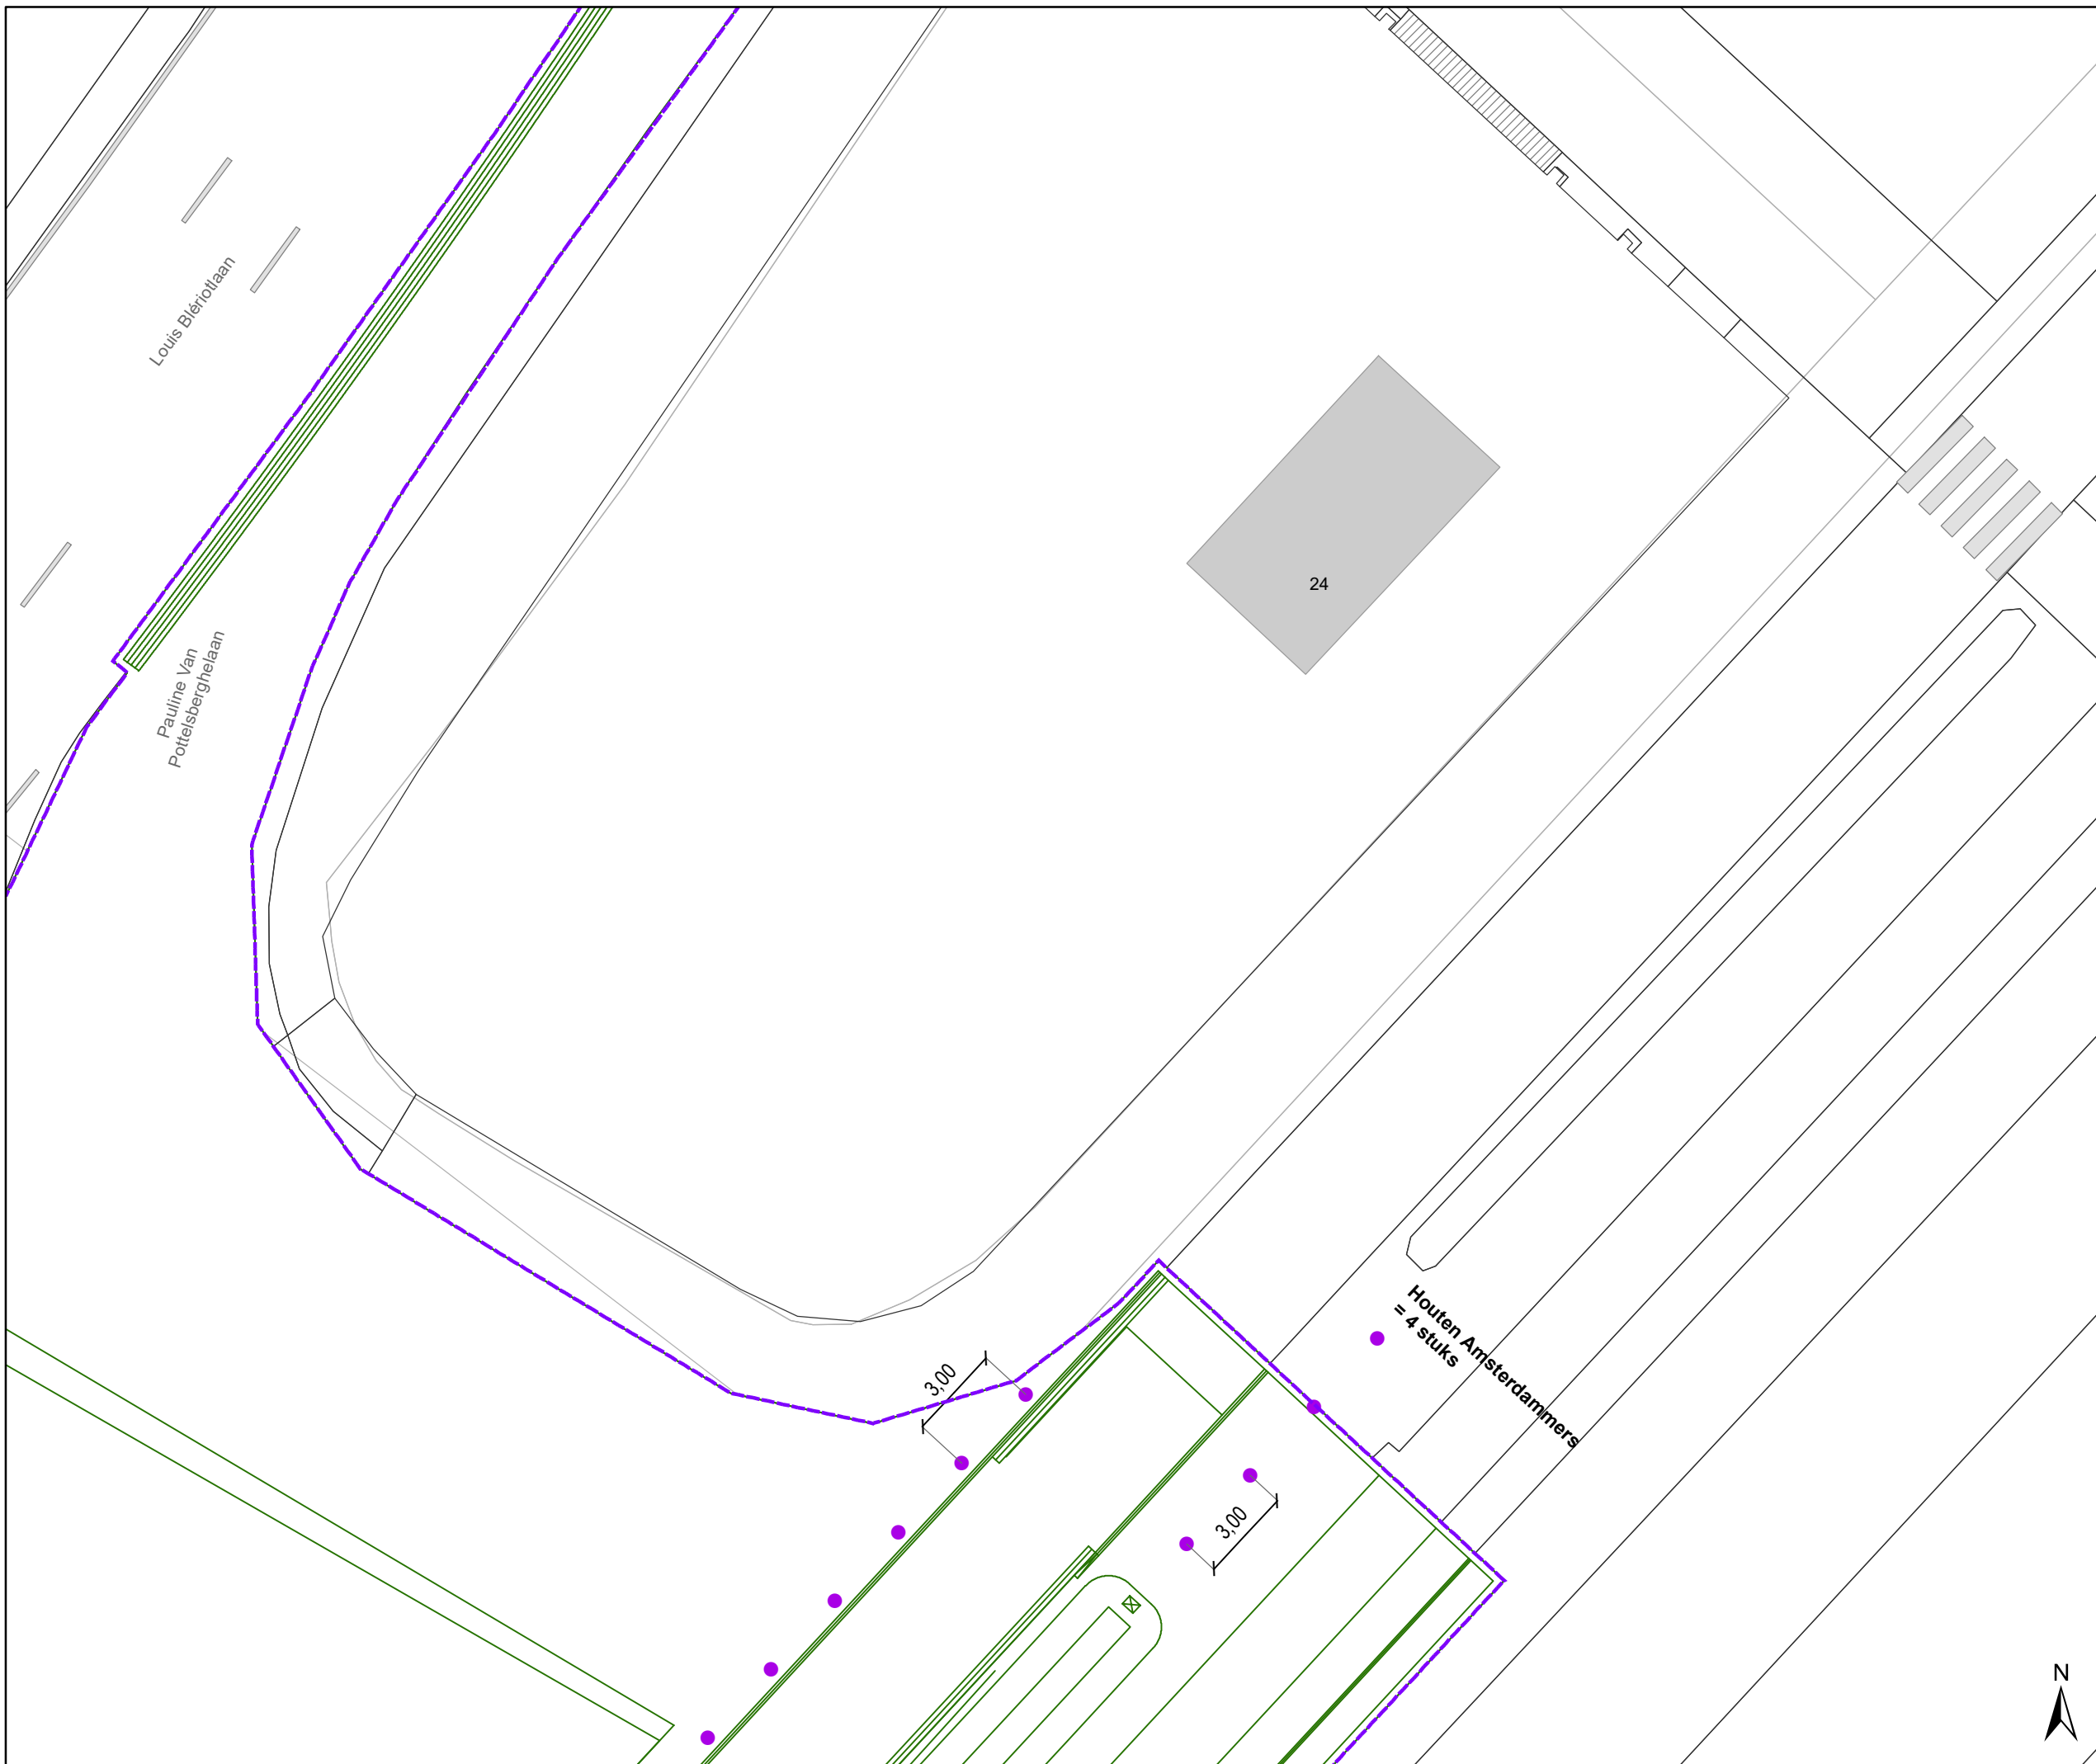

# Legende

-  Bestaande verkeersborden
-  Geplande verkeersborden
-  Te verwijderen verkeersborden
-  Bestaande wegmarkeringen
-  Geplande wegmarkeringen
-  Te verwijderen wegmarkeringen
-  Contour dossier  
Heraanleg
-  Ontwerp heraanleg
-  Gepland paaltje

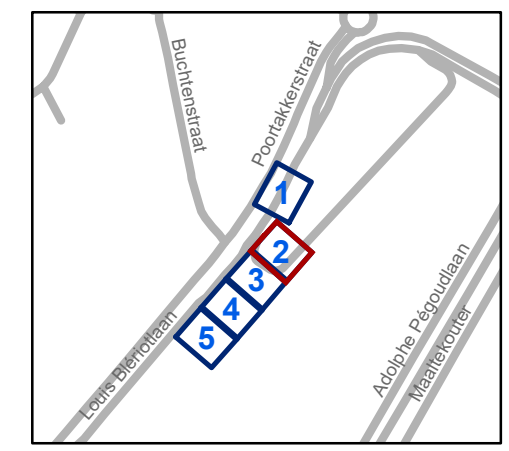


**gent:** Mobiliteitsbedrijf stad Gent  
Verkeerstechnische taken

## Pauline Van Pottelsberghelaan Ontwikkeling The Loop Veld 7


Dossiernummer P-380248

| DATUM     | SCHAAL | PLAN | P.FORMAAT |
|-----------|--------|------|-----------|
| 8/06/2023 | 1/200  | 2/5  | A3        |



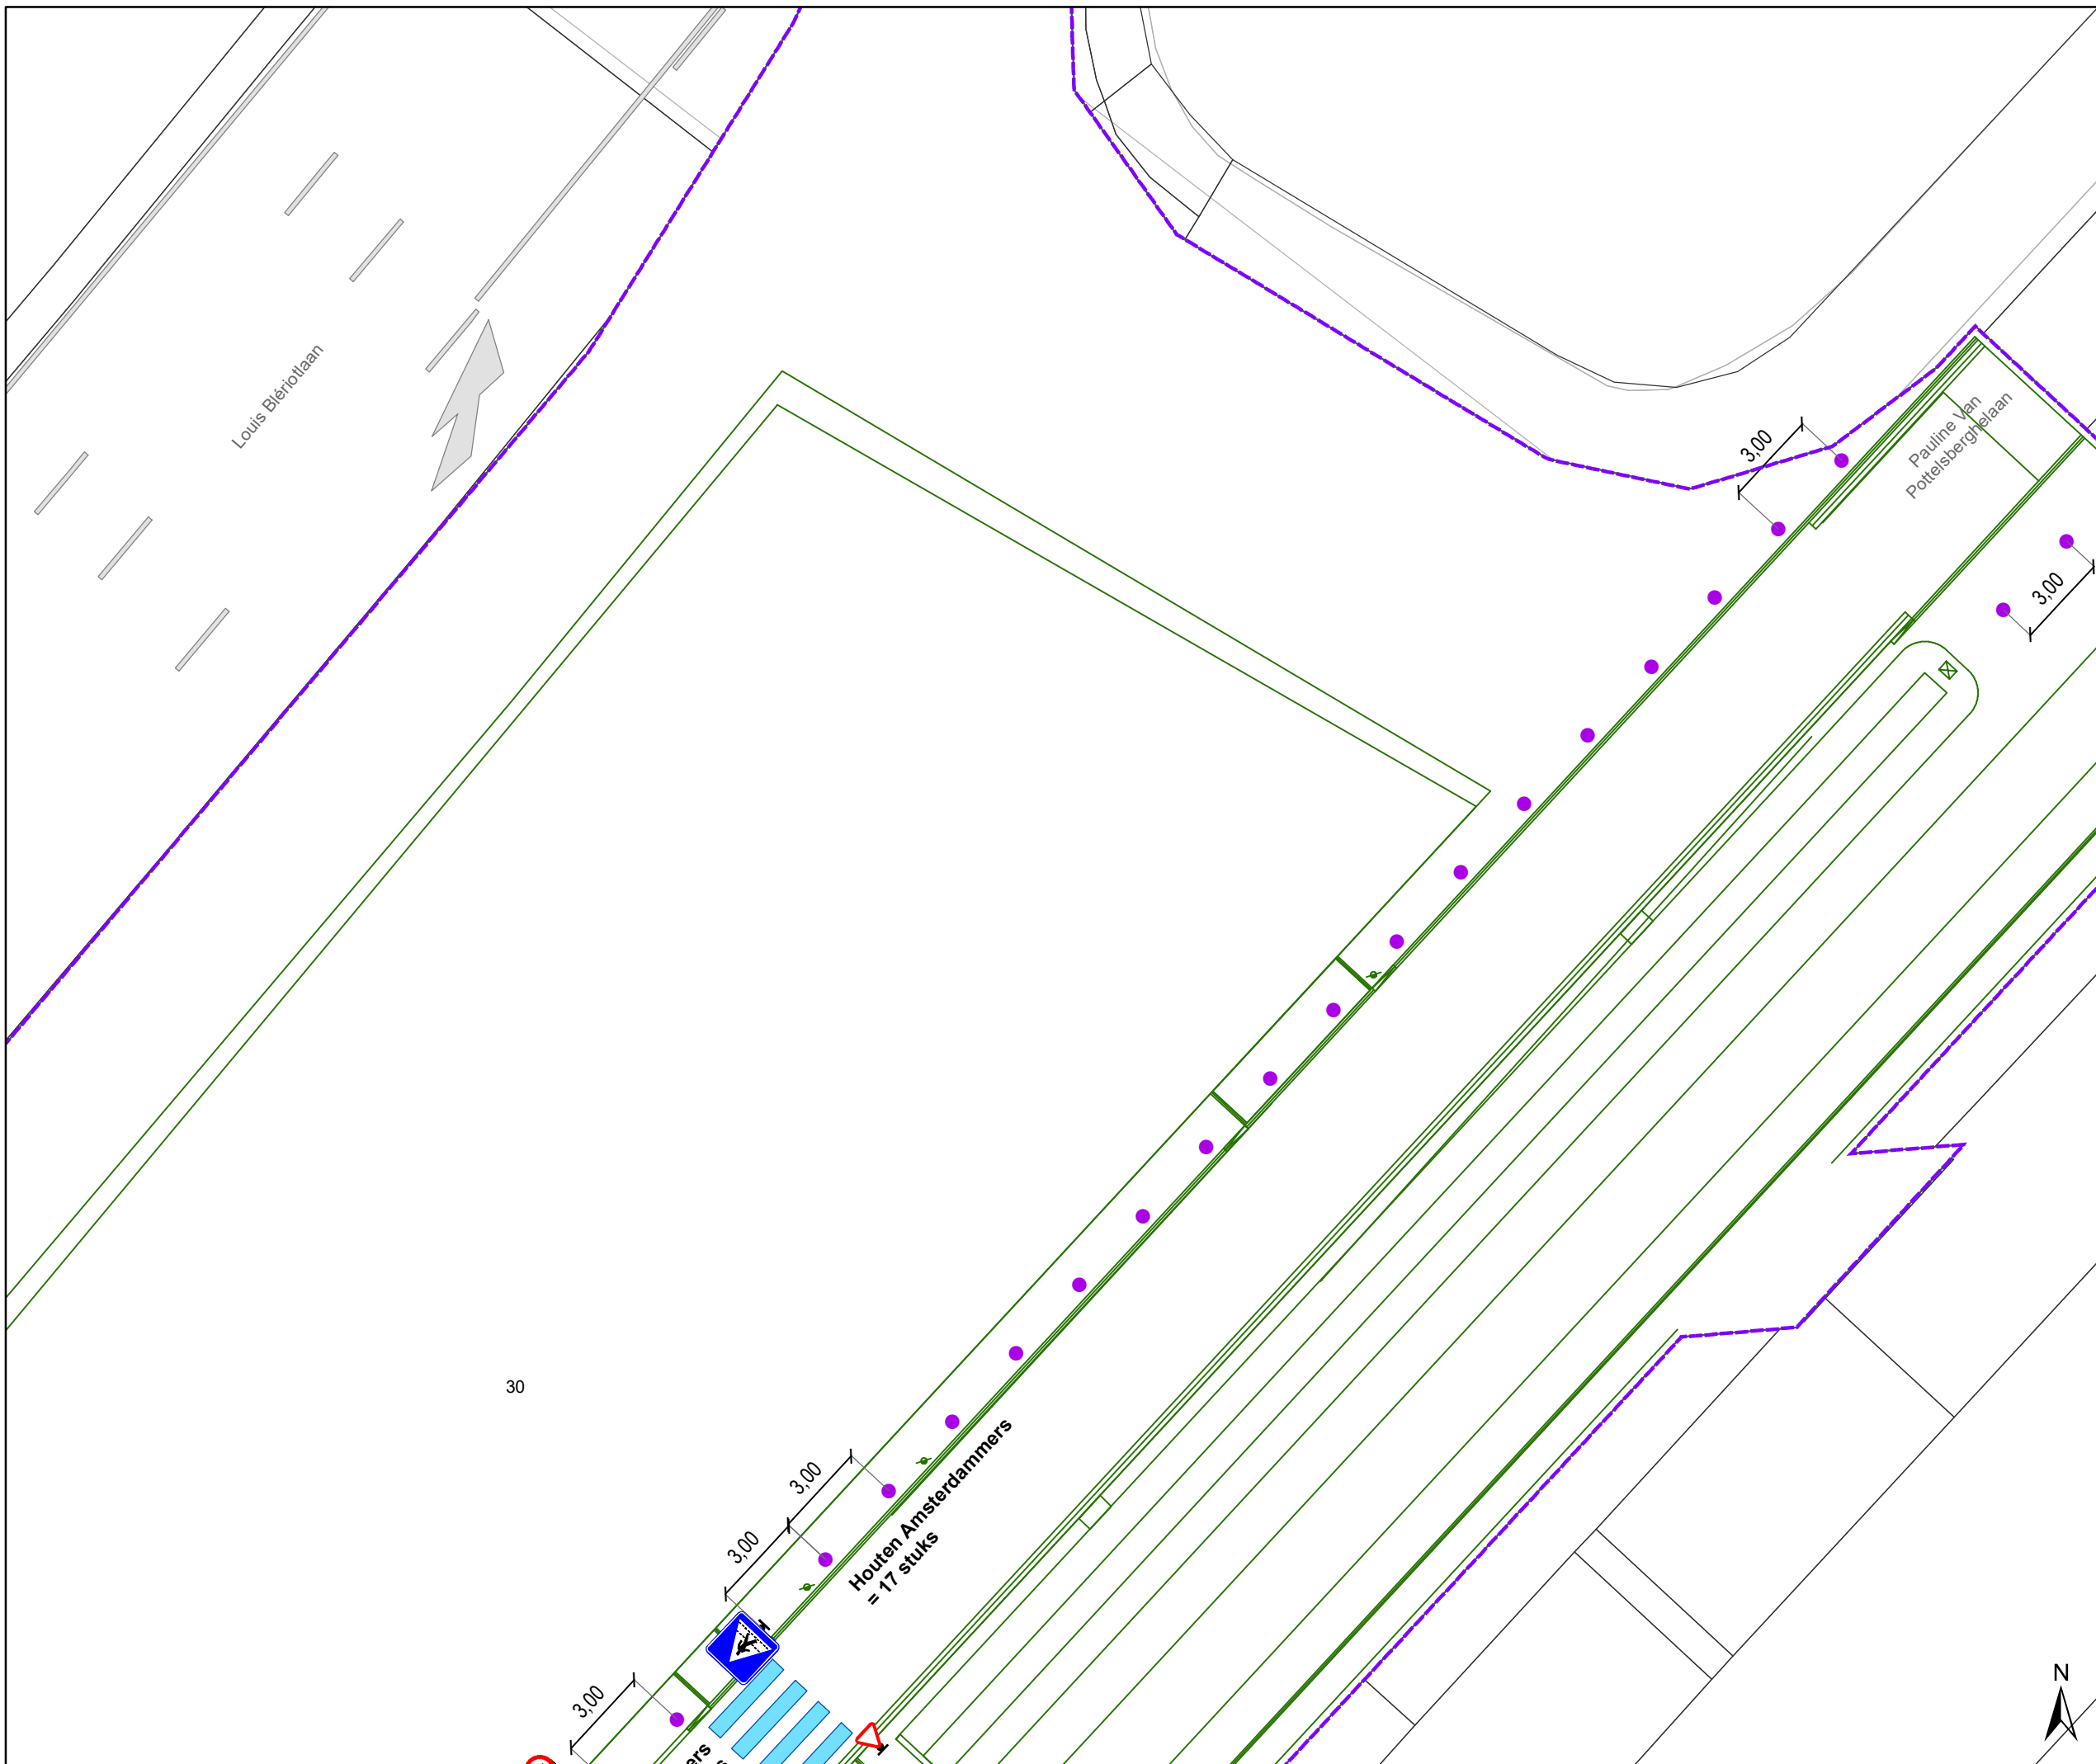

- ### Legende
-  Bestaande verkeersborden
  -  Geplande verkeersborden
  -  Te verwijderen verkeersborden
  -  Bestaande wegmarkeringen
  -  Geplande wegmarkeringen
  -  Te verwijderen wegmarkeringen
  -  Contour dossier Hereaanleg
  -  Ontwerp hereaanleg
  -  Gepland paaltje

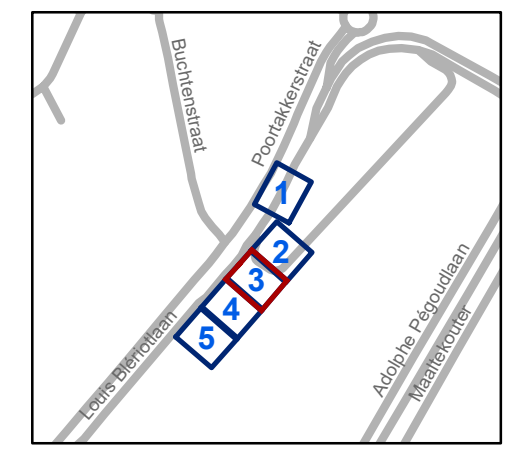


**gent:** Mobiliteitsbedrijf stad Gent  
Verkeerstechnische taken

## Pauline Van Pottelsberghelaan Ontwikkeling The Loop Veld 7


Dossinummer P-380248

| DATUM     | SCHAAL | PLAN | P.FORMAAT |
|-----------|--------|------|-----------|
| 8/06/2023 | 1/200  | 3/5  | A3        |



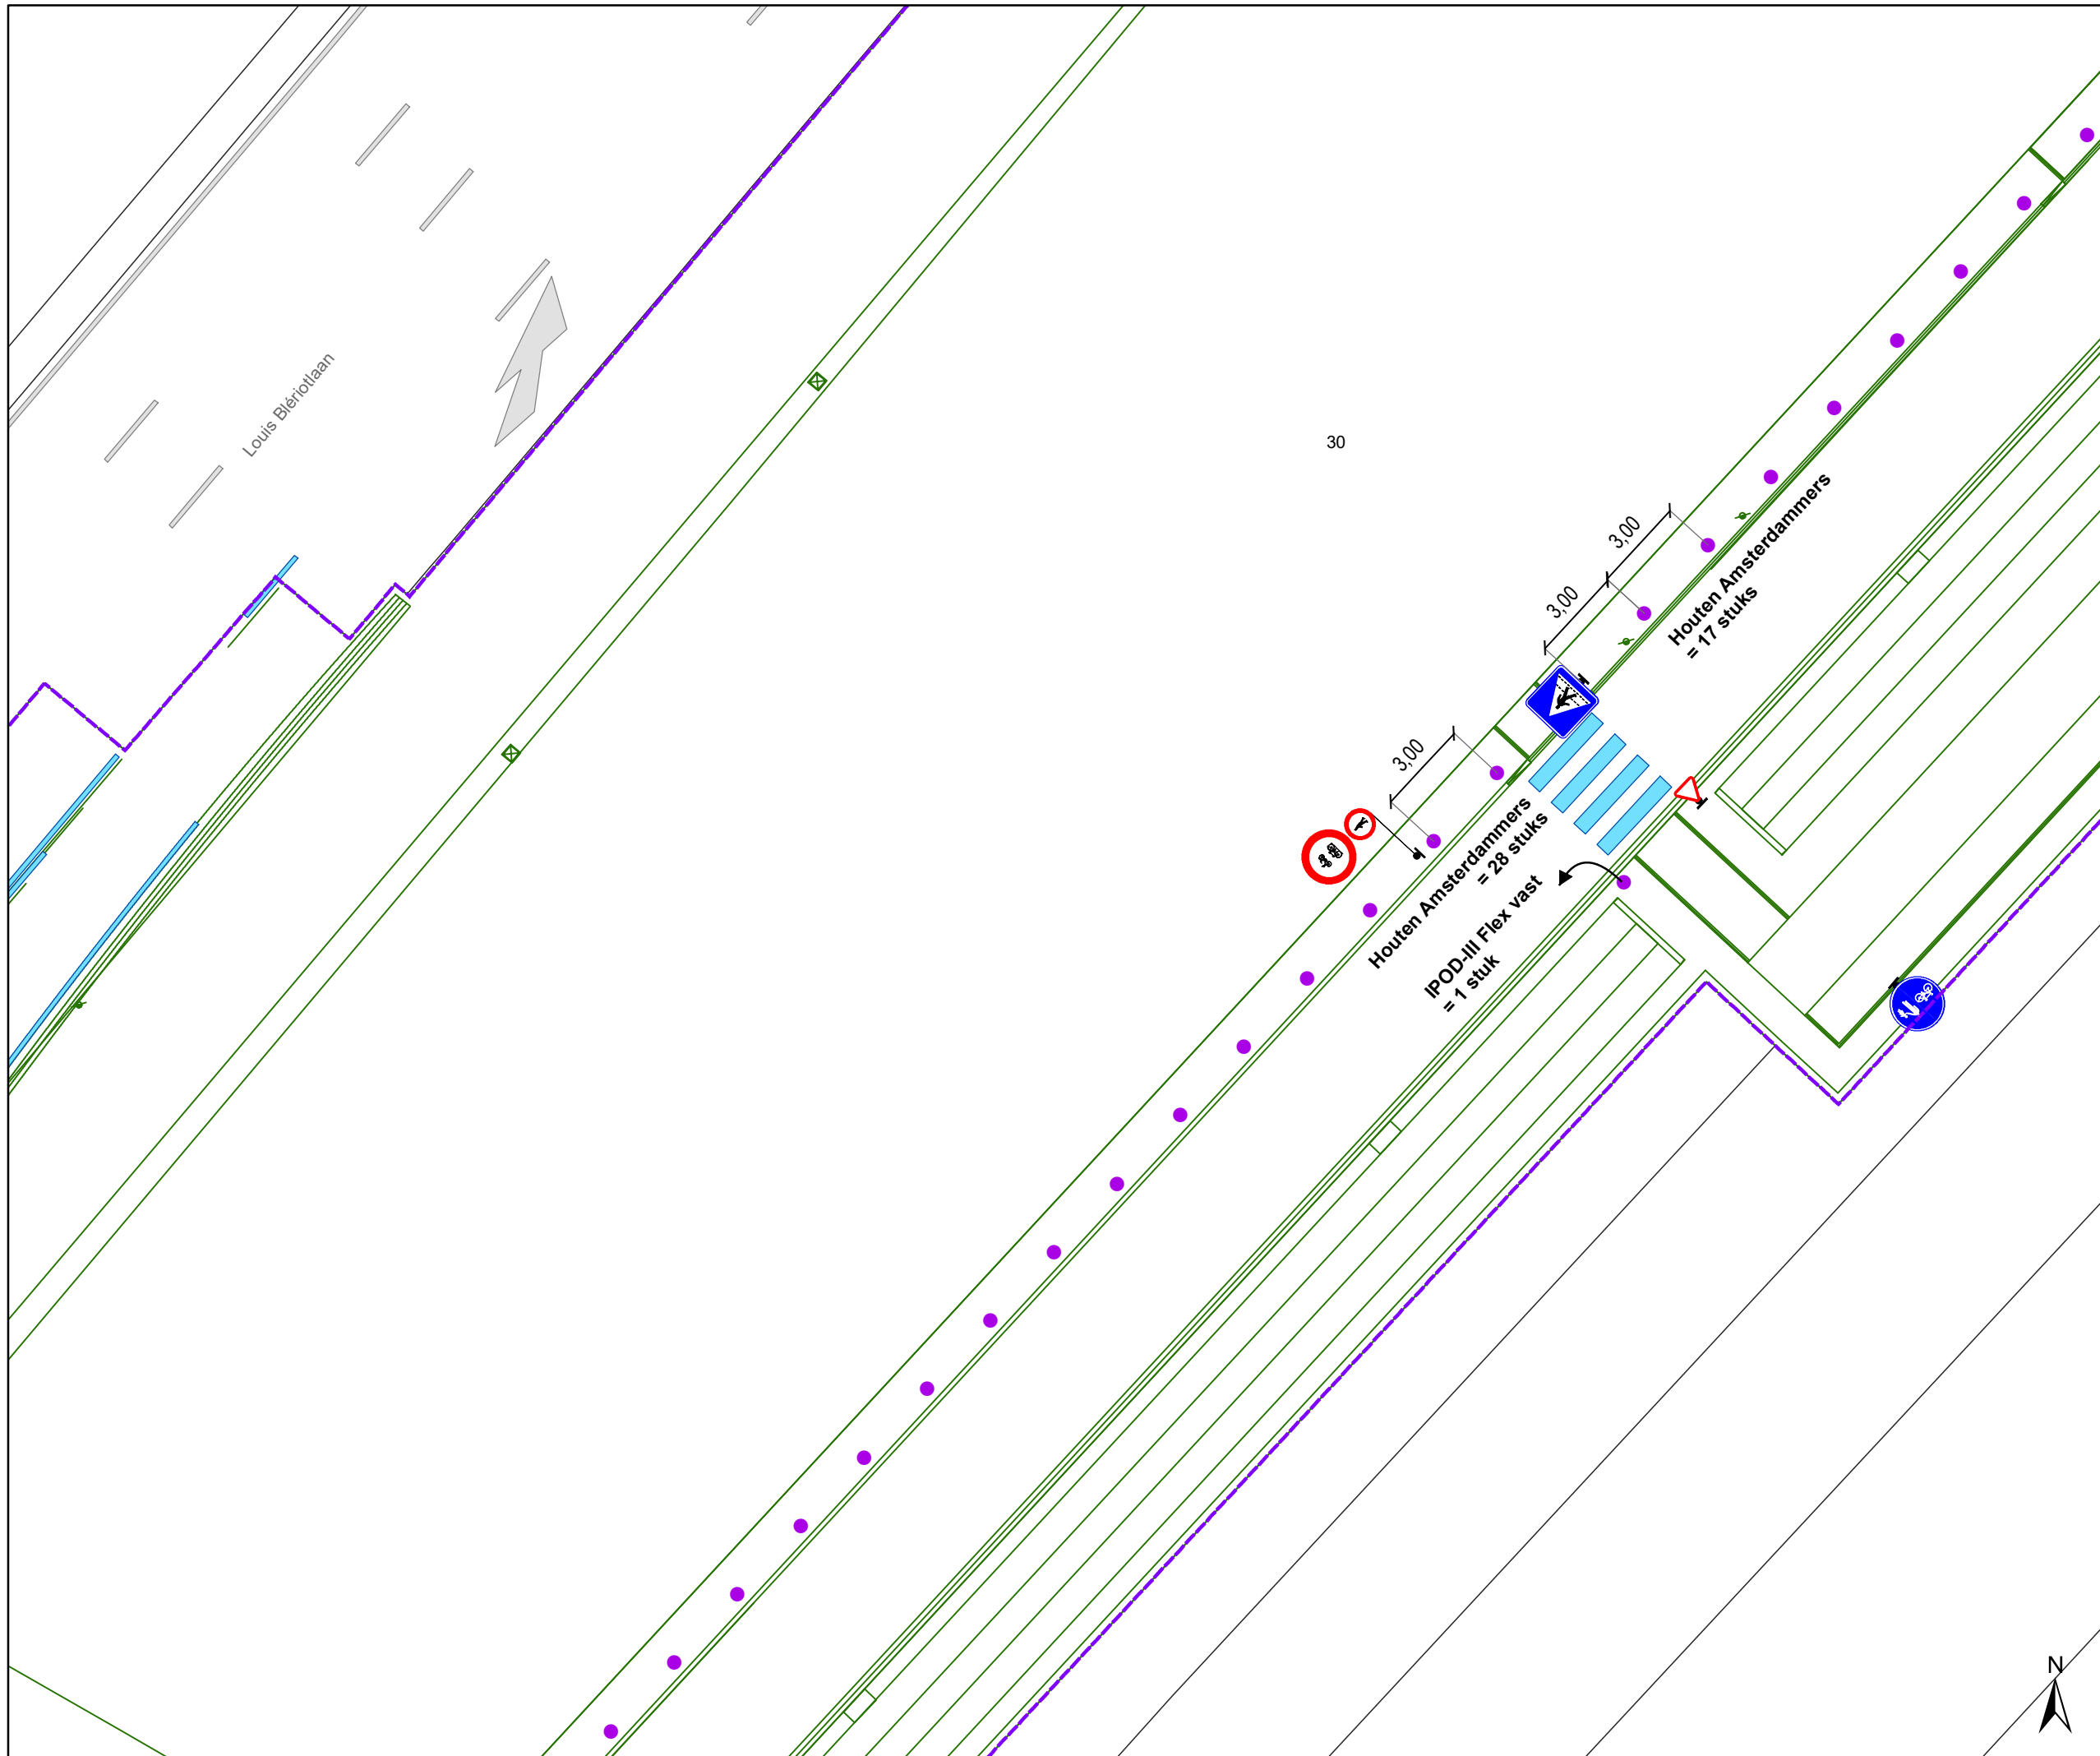

- ### Legende
-  Bestaande verkeersborden
  -  Geplande verkeersborden
  -  Te verwijderen verkeersborden
  -  Bestaande wegmarkeringen
  -  Geplande wegmarkeringen
  -  Te verwijderen wegmarkeringen
  -  Contour dossier  
Heraanleg
  -  Ontwerp heraanleg
  -  Gepland paaltje

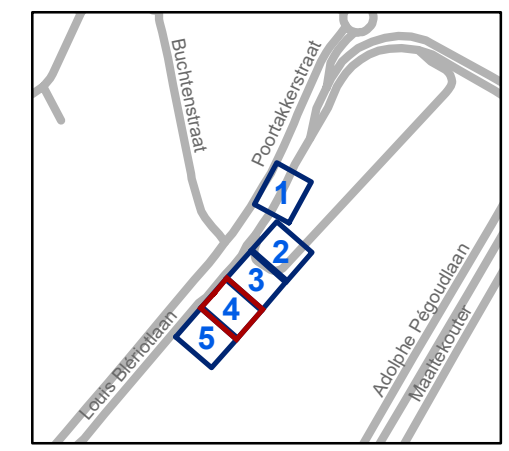


**gent:** Mobiliteitsbedrijf stad Gent  
Verkeerstechnische taken

**Pauline Van Pottelsberghelaan**  
**Ontwikkeling The Loop Veld 7**


Dossienummer P-380248

| DATUM     | SCHAAL | PLAN | P.FORMAAT |
|-----------|--------|------|-----------|
| 8/06/2023 | 1/200  | 4/5  | A3        |



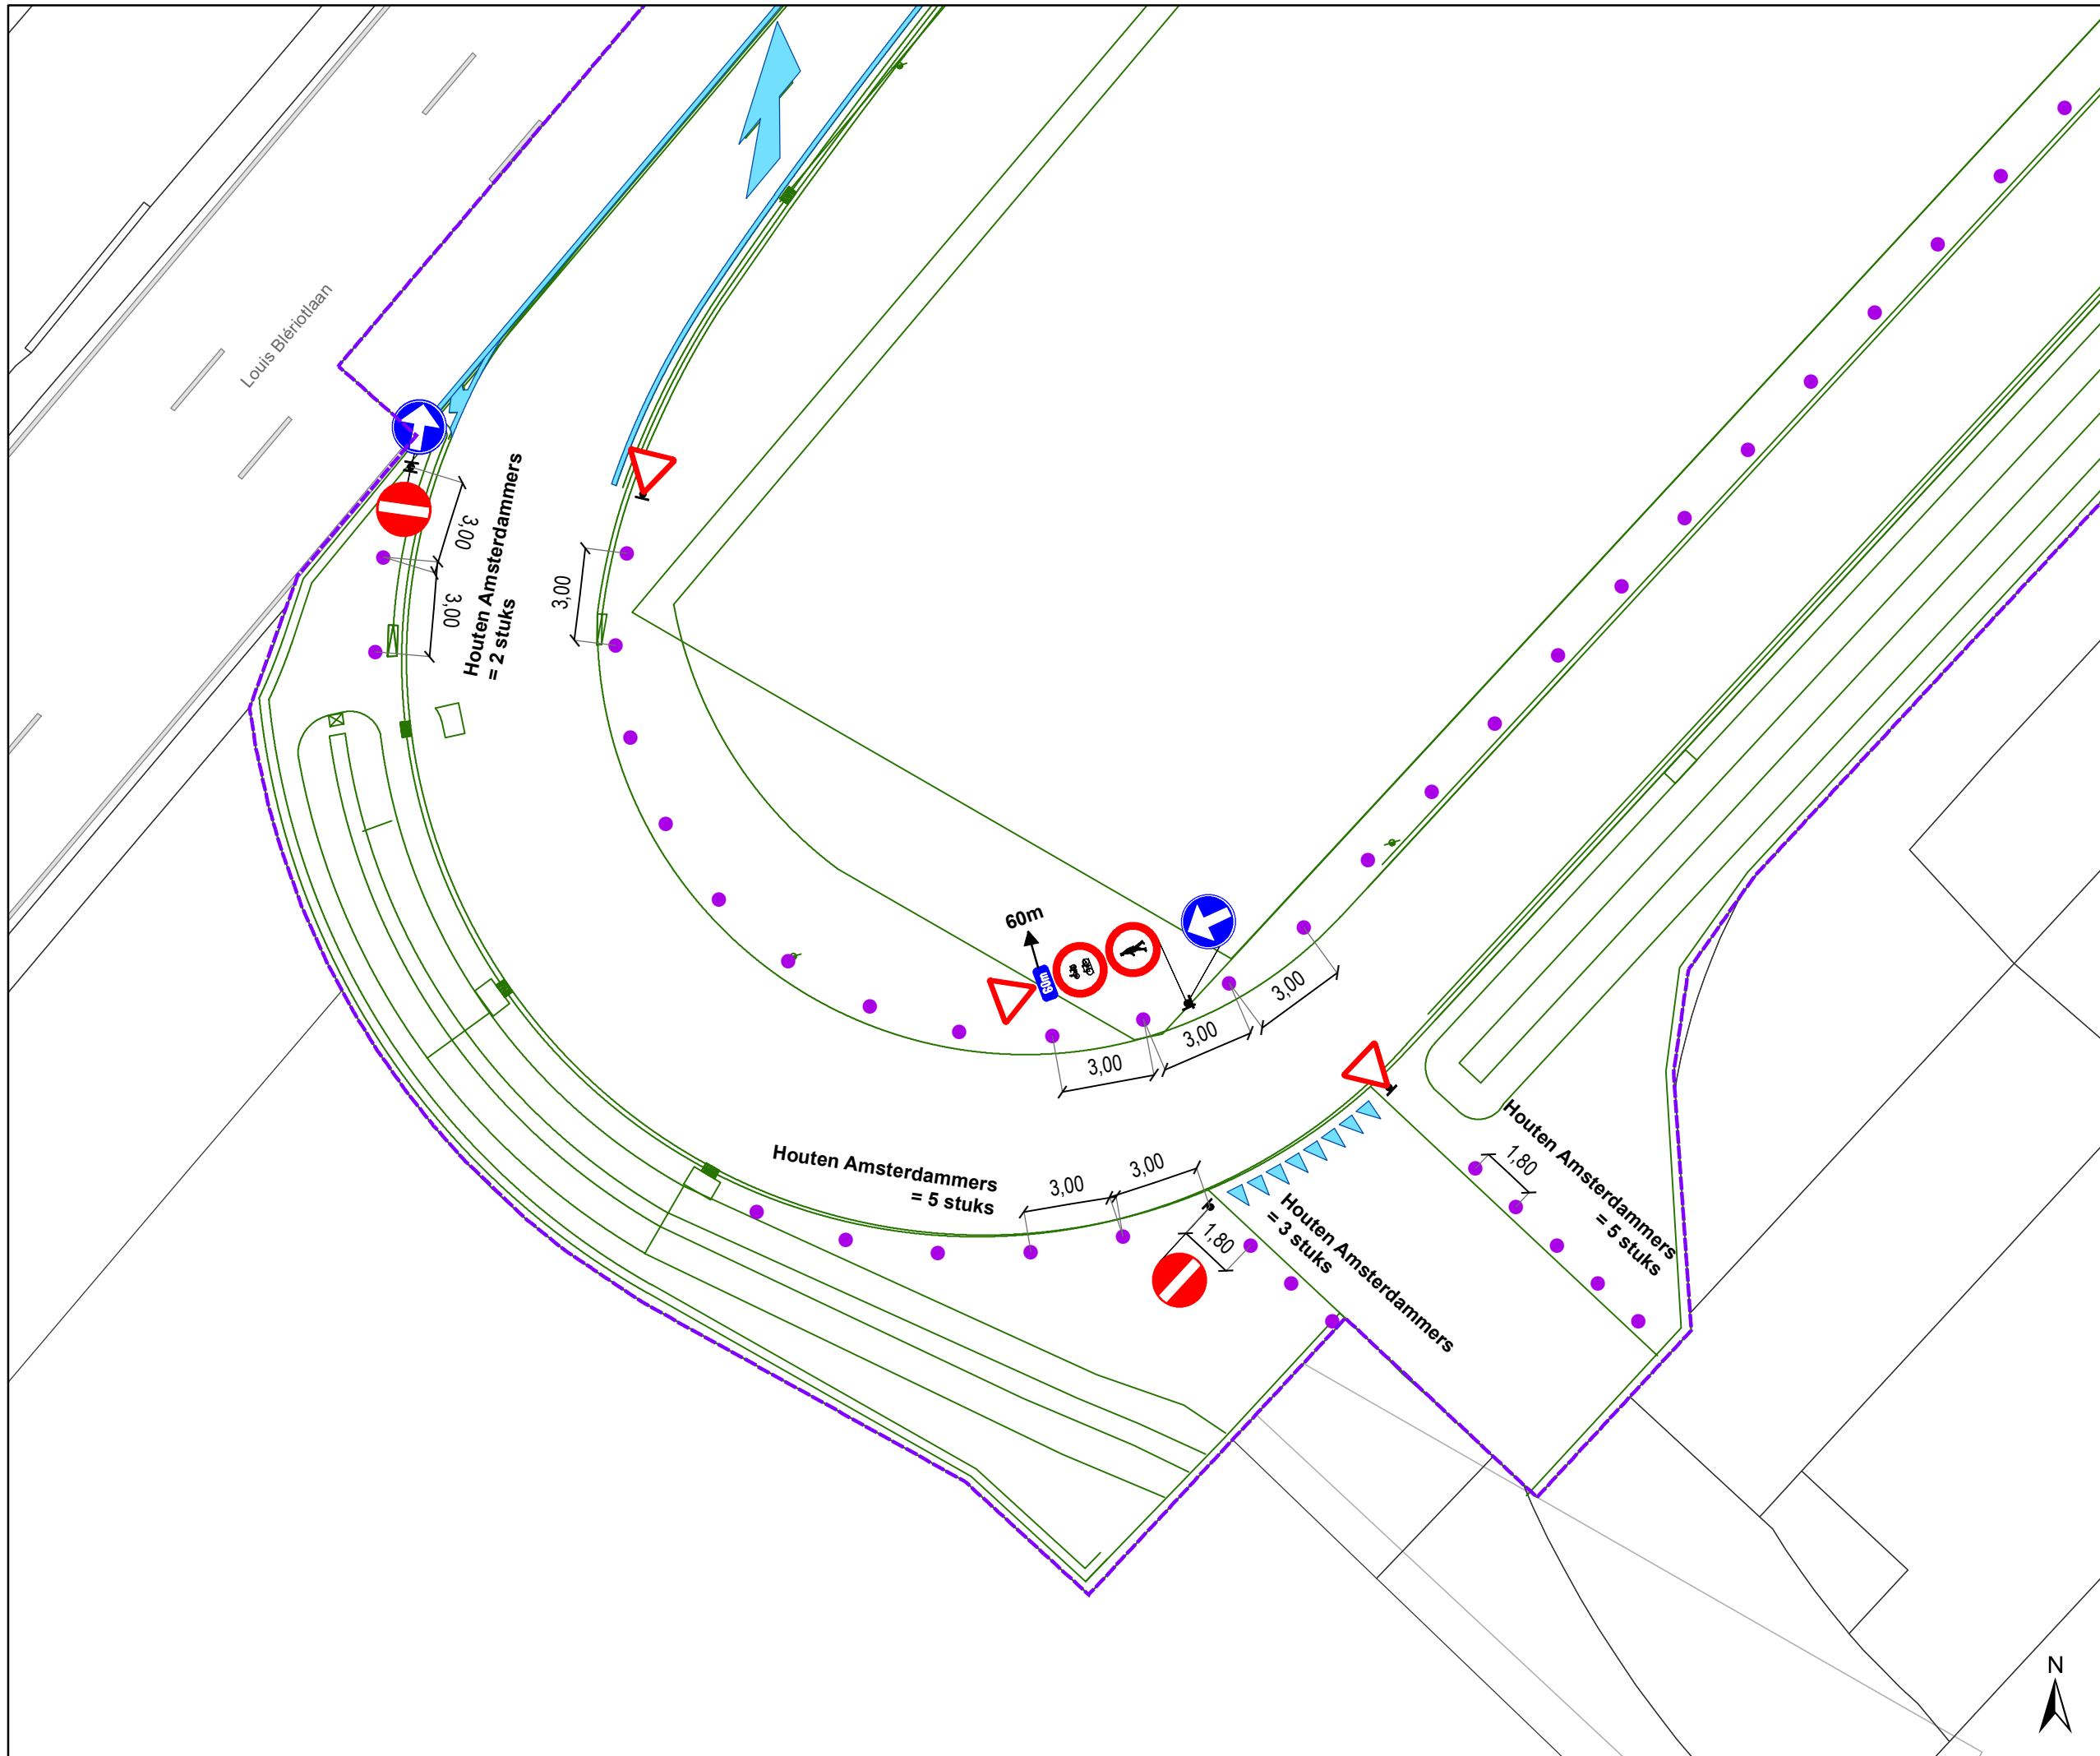

- ### Legende
-  Bestaande verkeersborden
  -  Geplande verkeersborden
  -  Te verwijderen verkeersborden
  -  Bestaande wegmarkeringen
  -  Geplande wegmarkeringen
  -  Te verwijderen wegmarkeringen
  -  Contour dossier Heraanleg
  -  Ontwerp heraanleg
  -  Gepland paaltje

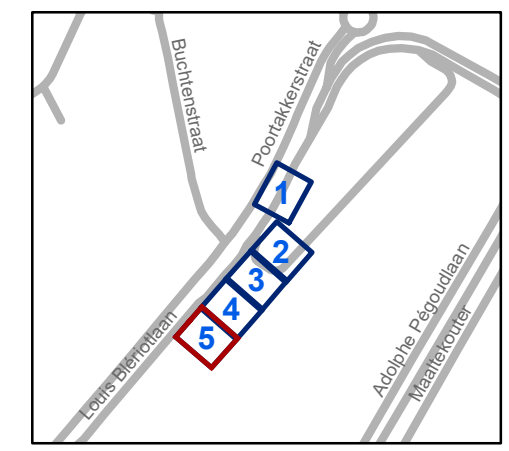

**gent:** Mobiliteitsbedrijf stad Gent  
Verkeerstechnische taken

**Pauline Van Pottelsberghelaan**  
**Ontwikkeling The Loop Veld 7**

Dossienummer P-380248

| DATUM     | SCHAAL | PLAN | P.FORMAAT |
|-----------|--------|------|-----------|
| 8/06/2023 | 1/200  | 5/5  | A3        |

