







Legende

-  Bestaande verkeersborden
-  Geplande verkeersborden
-  Te verwijderen verkeersborden
-  Bestaande wegmarkeringen
-  Geplande wegmarkeringen
-  Te verwijderen wegmarkeringen


Overige

-  Ander gepland dossier (in voorbereiding bij MOBBED)
-  Ander gepland dossier (in voorbereiding bij MOBBED)
-  Ander gepland dossier (ter uitvoering bij DWBW)
-  Fietsenstalling-Actief

Straatmeubilair

-  Gepland paaltje
-  Bestaand paaltje

Indien te weinig plaats,
op beugel plaatsen

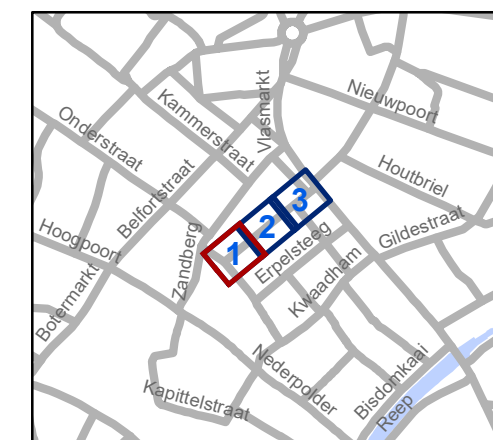


gent: Mobiliteitsbedrijf stad Gent
Verkeerstechnische taken






Baaiesteeg Circulatie

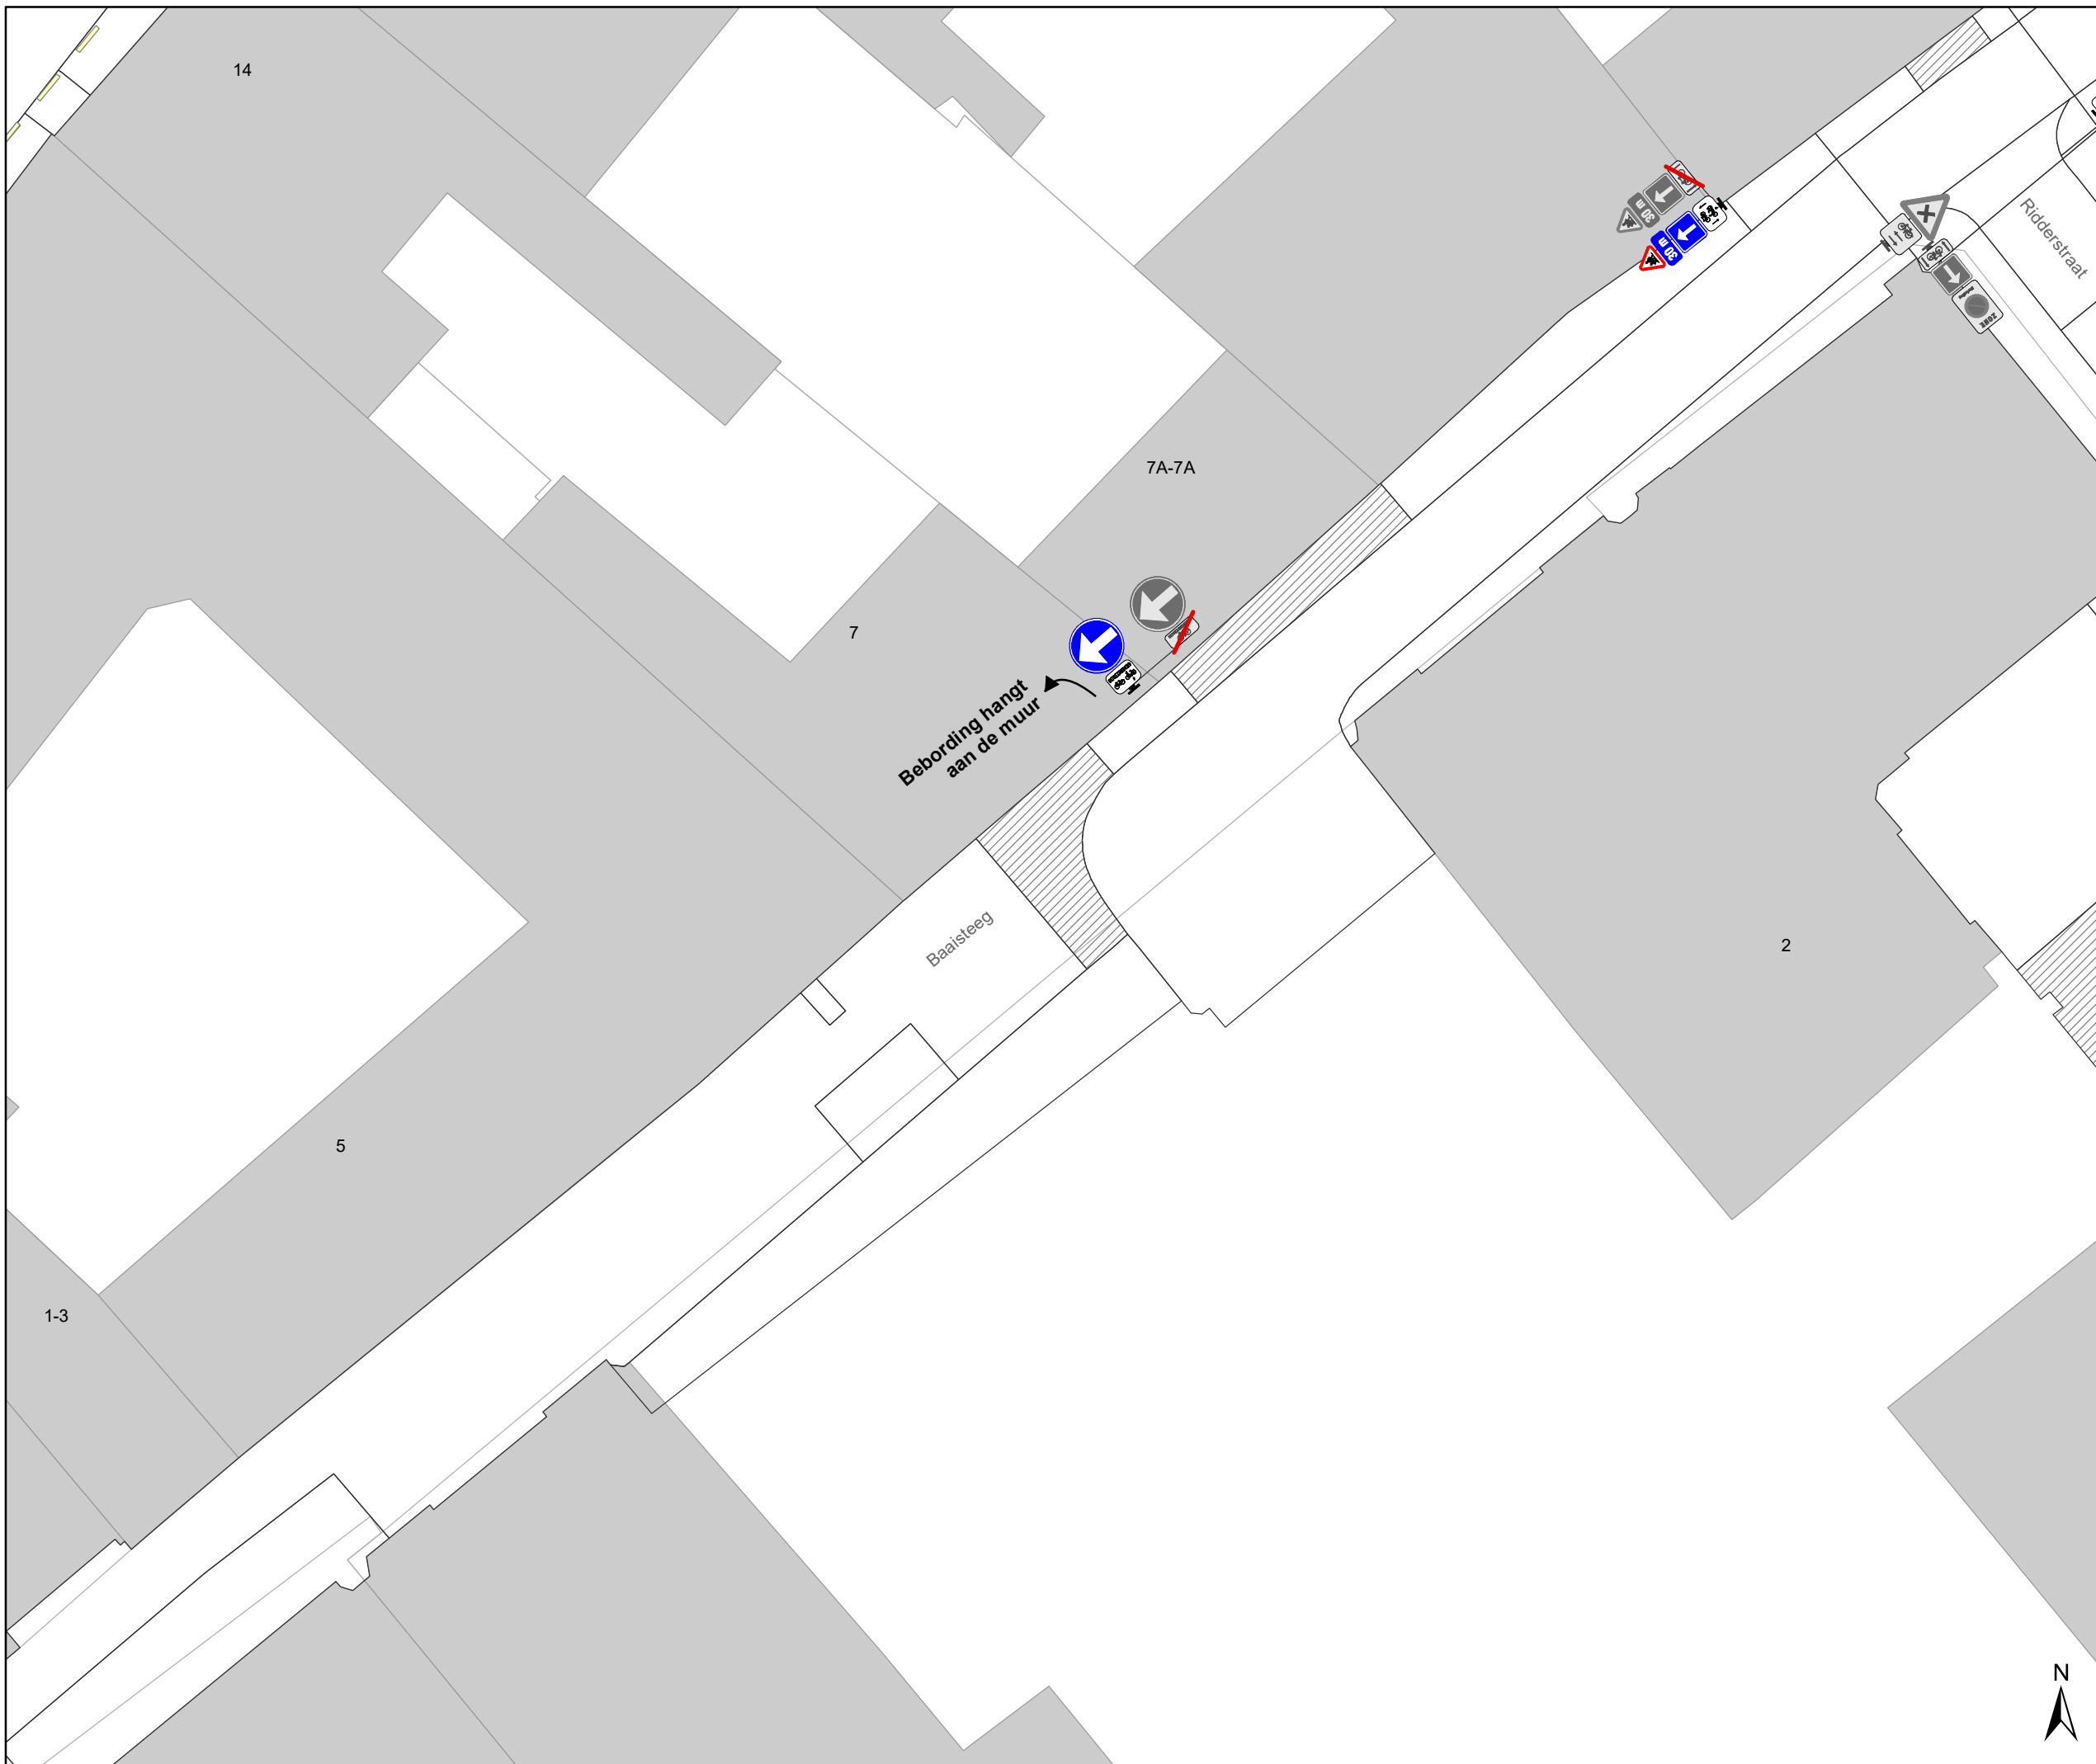Dossienummer P-415006





DATUM	SCHAAL	PLAN	P FORMAAT
5/06/2023	1/200	1/3	A3





Legende


-  Bestaande verkeersborden
-  Geplande verkeersborden
-  Te verwijderen verkeersborden
-  Bestaande wegmarkeringen
-  Geplande wegmarkeringen
-  Te verwijderen wegmarkeringen

Overige

-  Ander gepland dossier (in voorbereiding bij MOBBED)
-  Ander gepland dossier (in voorbereiding bij MOBBED)
-  Ander gepland dossier (ter uitvoering bij DWBW)
-  Fietsenstalling-Actief

Straatmeubilair

-  Gepland paaltje
-  Bestaand paaltje

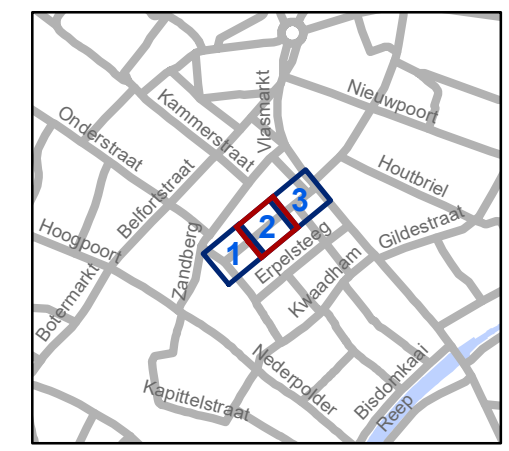


gent: Mobiliteitsbedrijf stad Gent
Verkeerstechnische taken

Baaisteeg Circulatie

Dossinummer P-415006

DATUM	SCHAAL	PLAN	P FORMAAT
5/06/2023	1/200	2/3	A3



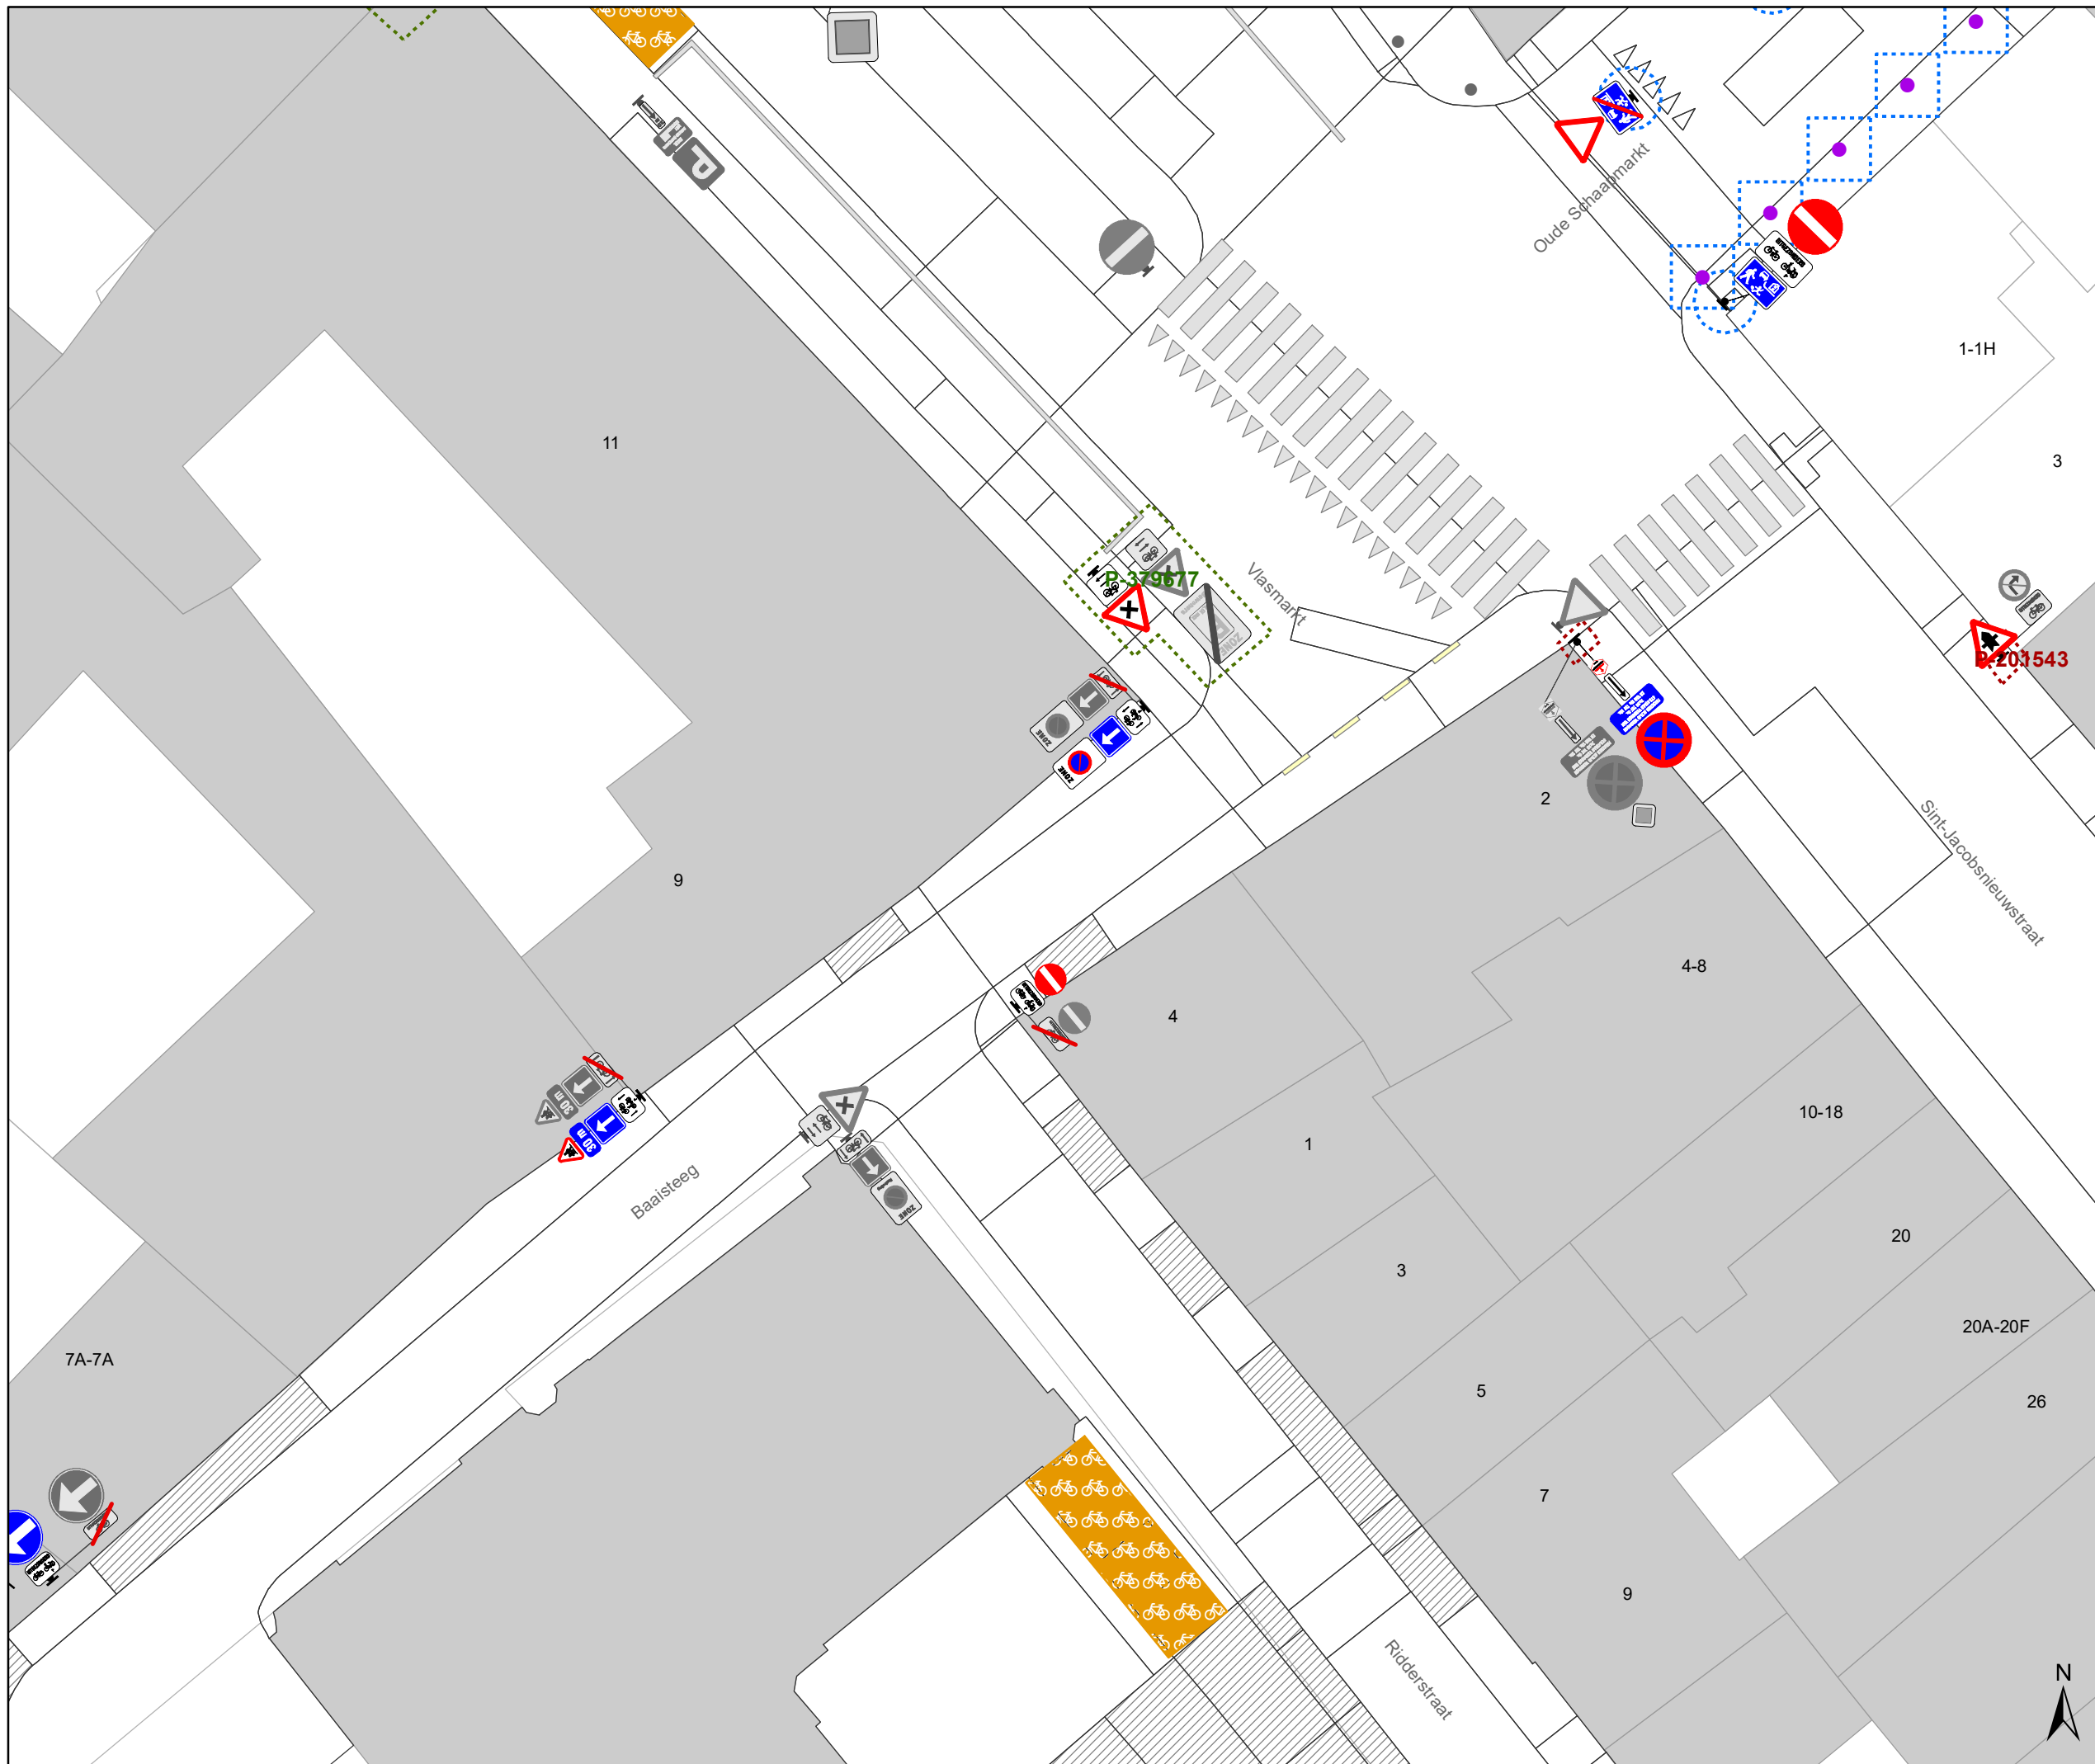

Legende


- Bestaande verkeersborden
- Geplande verkeersborden
- Te verwijderen verkeersborden
- Bestaande wegmarkeringen
- Geplande wegmarkeringen
- Te verwijderen wegmarkeringen

Overige

- Ander gepland dossier (in voorbereiding bij MOBBED)
- Ander gepland dossier (in voorbereiding bij MOBBED)
- Ander gepland dossier (ter uitvoering bij DWBW)
- Fietsenstalling-Actief

Straatmeubilair

- Gepland paaltje
- Bestaand paaltje

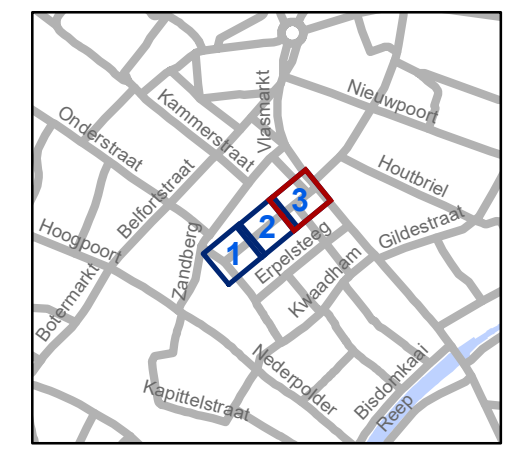

gent: Mobiliteitsbedrijf stad Gent
Verkeerstechnische taken

**Baaiesteeg
Circulatie**

Dossienummer P-415006

DATUM	SCHAAL	PLAN	P FORMAAT
5/06/2023	1/200	3/3	A3