



Revisie 1 (P-398484)

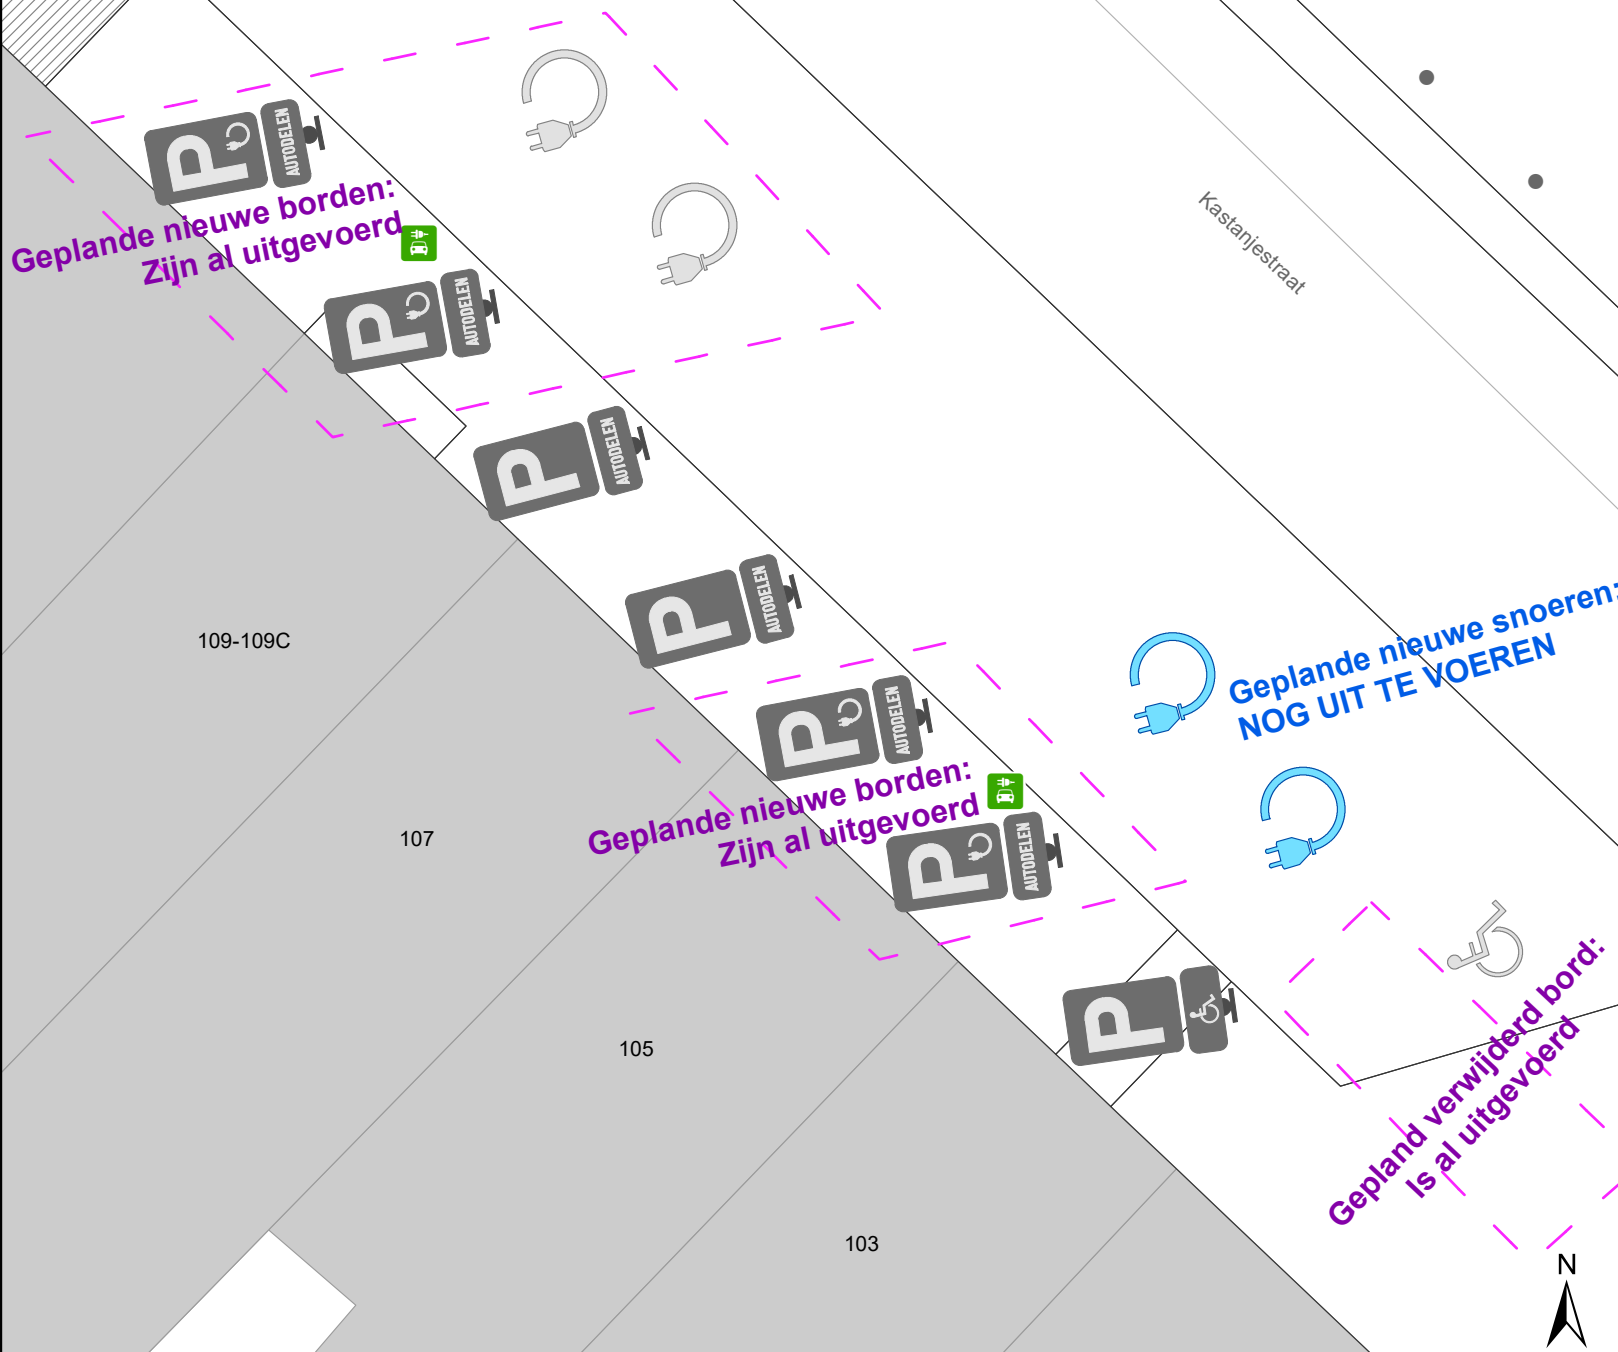

Legende

-  Bestaande verkeersborden
-  Geplande verkeersborden
-  Te verwijderen verkeersborden
-  Bestaande wegmarkeringen
-  Geplande wegmarkeringen
-  Fietsenstalling-Actief
-  Laadpaal In dienst
-  Bestaand paaltje
-  Ander gepland dossier (in voorbereiding bij MOBBD)
-  Revisie-elementen

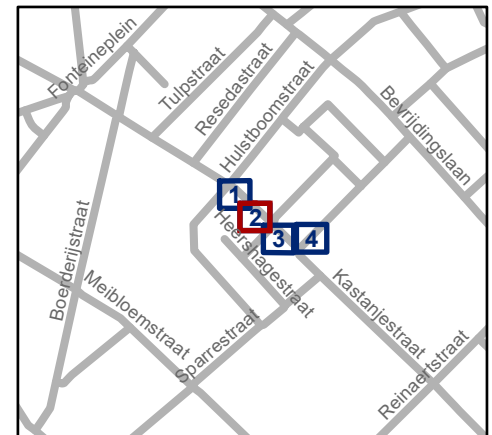

gent: Mobiliteitsbedrijf stad Gent
Verkeerstechnische taken

**Kastanjestraat
REVISIE 1**

Dossiernummer P-274145

DATUM	SCHAAL	PLAN	P. FORMAAT
8/06/2023	1/100	2/4	A4

Revisie 1 (P-398484)


P-204376

Geplande nieuwe borden:
Zijn al uitgevoerd

Gepland nieuw bord:
NOG UIT TE VOEREN


Gepland nieuw bord:
Afgeschaft

Nieuw-gepland bord:
NOG UIT TE VOEREN

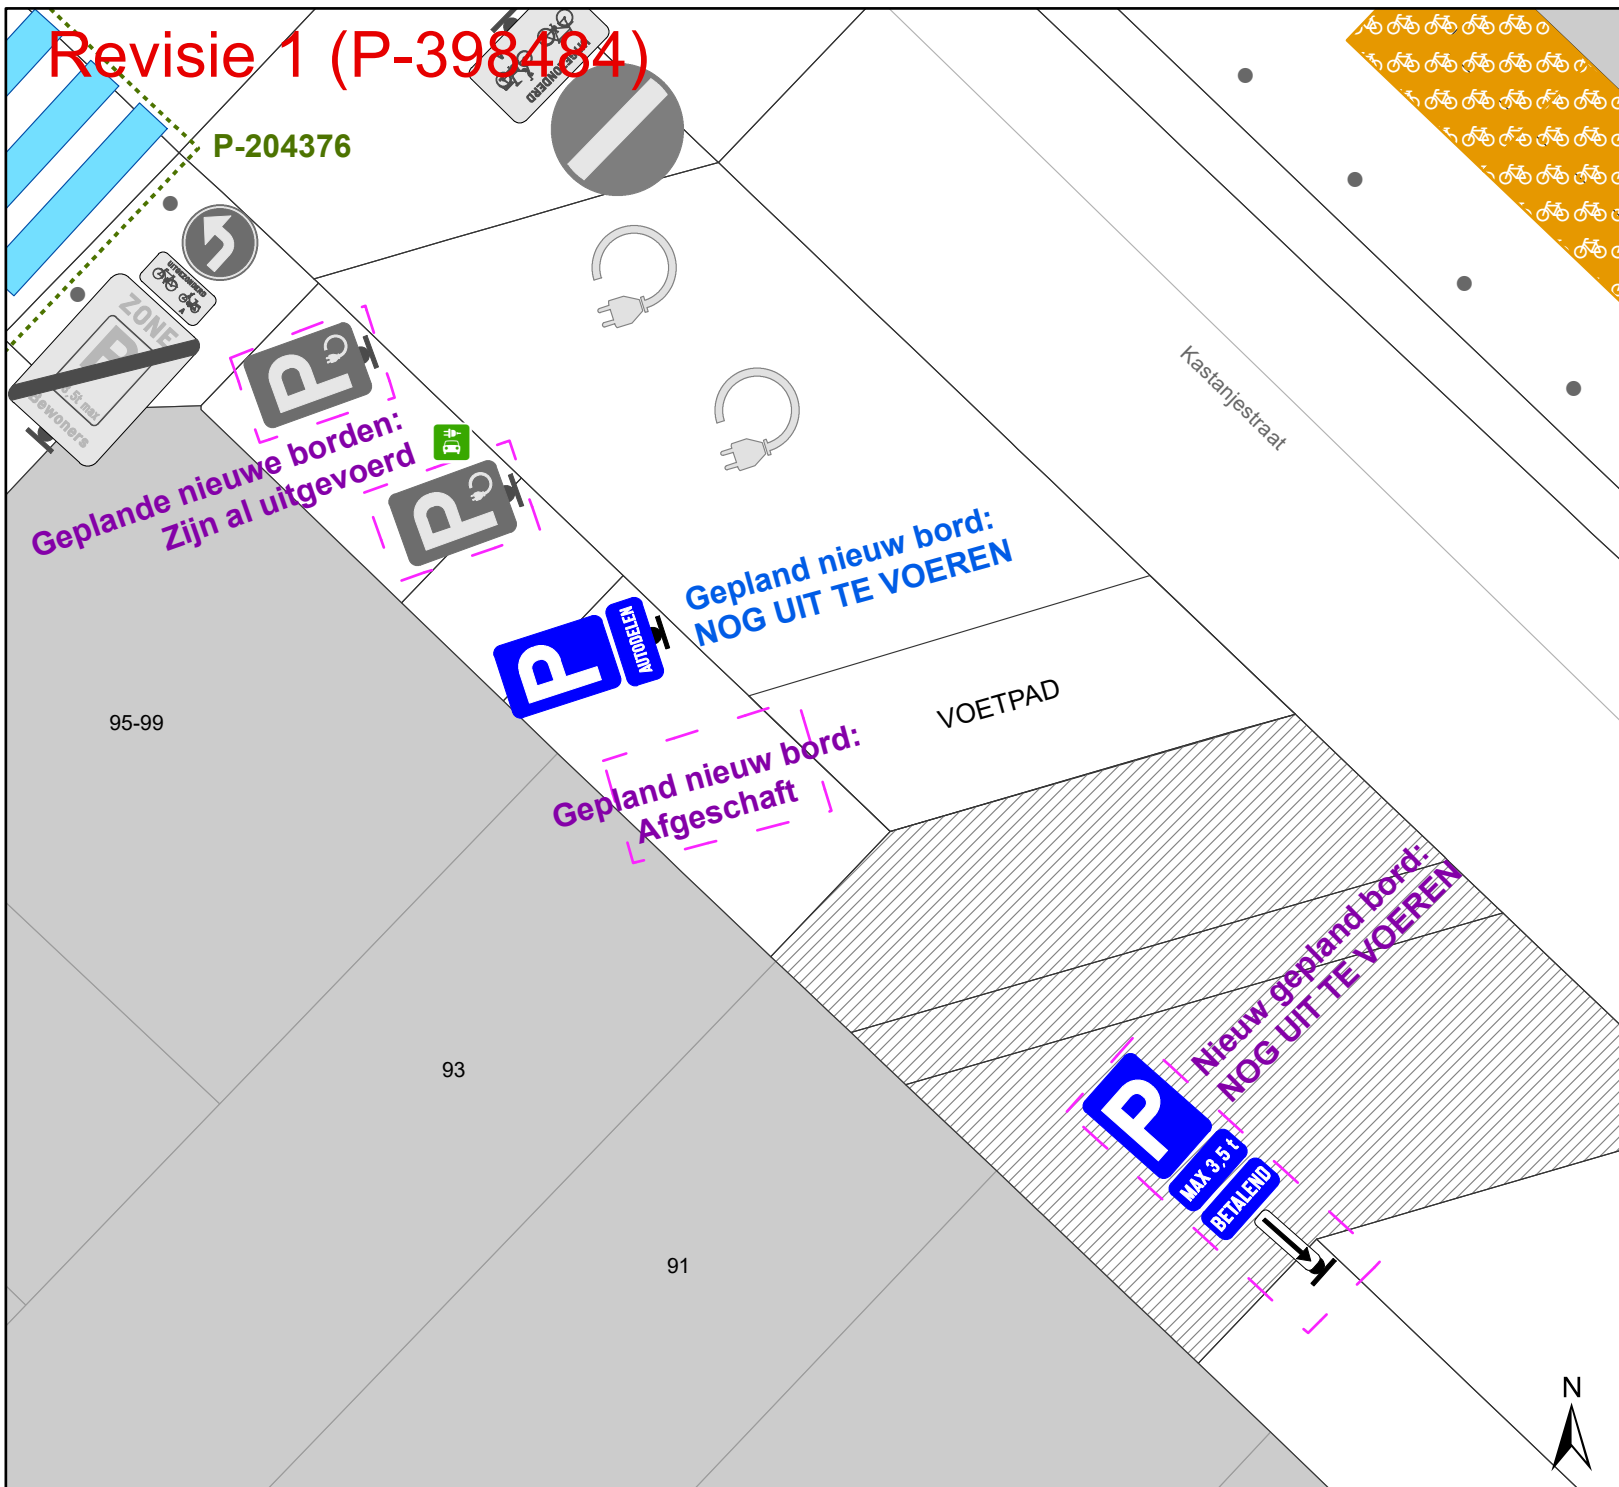

Legende

- Bestaande verkeersborden
- Geplande verkeersborden
- Te verwijderen verkeersborden
- Bestaande wegmarkeringen
- Geplande wegmarkeringen
- Fietsenstalling-Actief
- Laadpaal In dienst
- Bestaand paaltje
- Ander gepland dossier (in voorbereiding bij MOBBD)
- Revisie-elementen

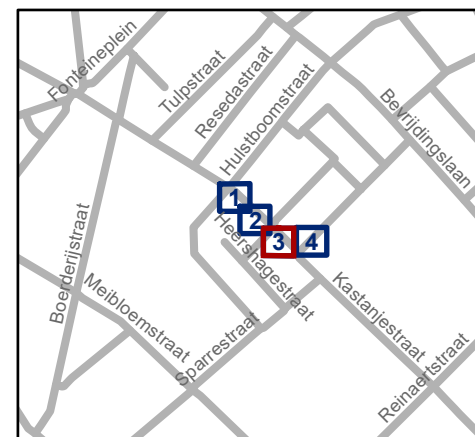


gent: Mobiliteitsbedrijf stad Gent
Verkeerstechnische taken

**Kastanjestraat
REVISIE 1**

Dossiernummer P-274145


DATUM	SCHAAL	PLAN	P. FORMAAT
8/06/2023	1/100	3/4	A4

Revisie 1⁵⁴ (P-398484)

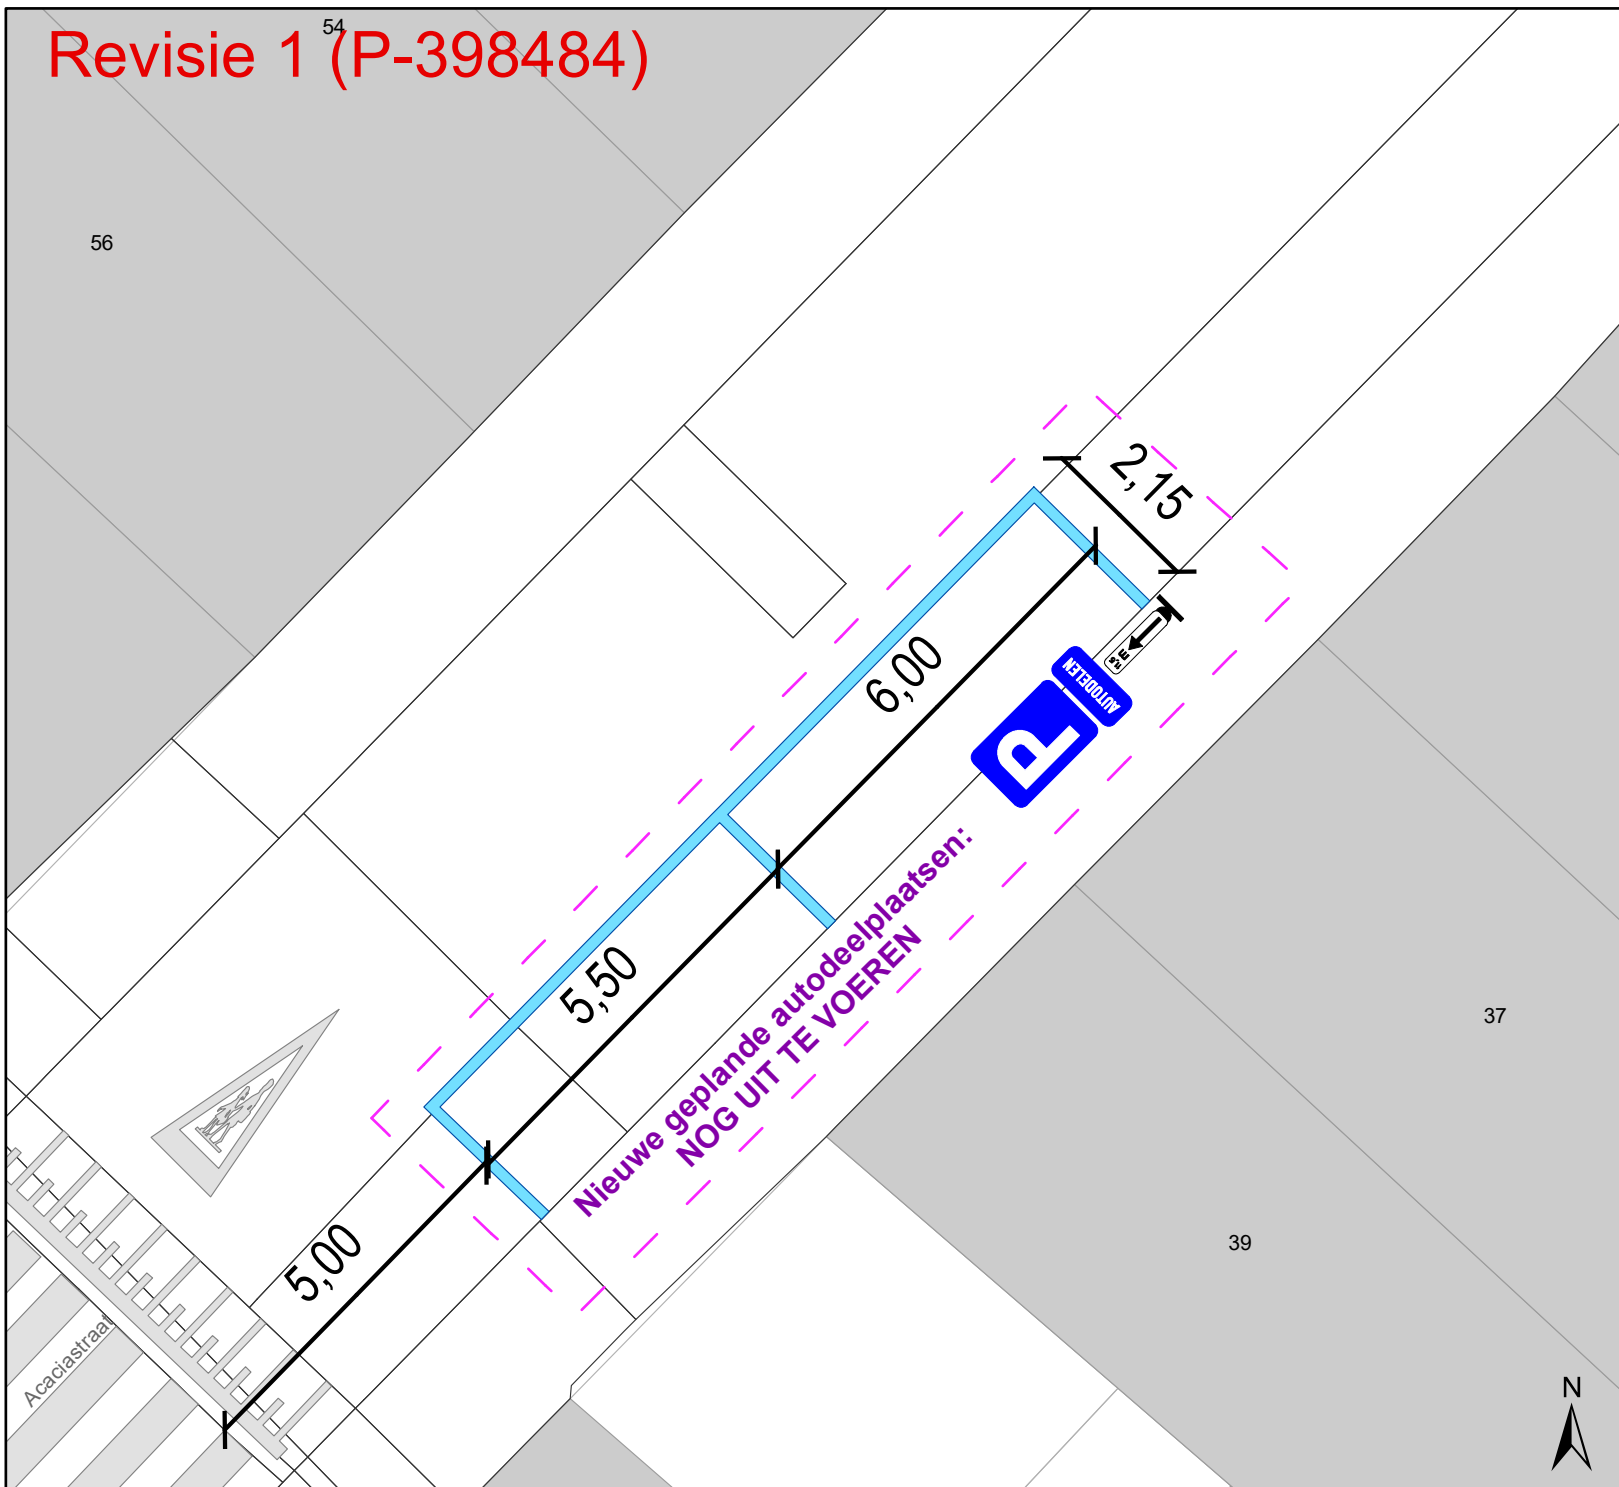

Legende

- Bestaande verkeersborden
- Geplande verkeersborden
- Te verwijderen verkeersborden
- Bestaande wegmarkeringen
- Geplande wegmarkeringen
- Fietsenstalling-Actief
- Laadpaal In dienst
- Bestaand paaltje
- Ander gepland dossier (in voorbereiding bij MOBBD)
- Revisie-elementen

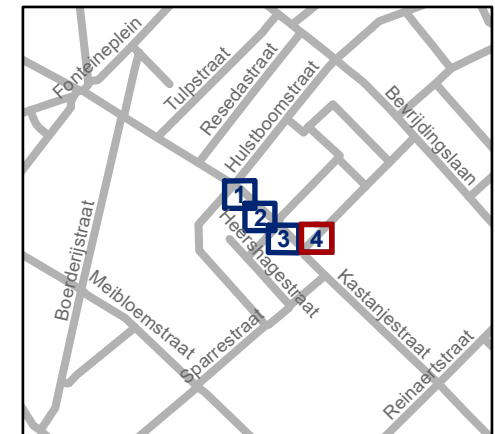

gent: Mobiliteitsbedrijf stad Gent
Verkeerstechnische taken

Kastanjestraat REVISIE 1

Dossiernummer P-274145

DATUM	SCHAAL	PLAN	P. FORMAAT
8/06/2023	1/100	4/4	A4