



---

**2023\_CBS\_06059 Nieuw aanvullend reglement van de politie op het wegverkeer - gemeenteweg - Kammerstraat - wijziging parkeerplaats voorbehouden voor personen met een handicap - Vaststelling**

**Beslissing:** Goedgekeurd in besloten vergadering van 15 juni 2023

**Zijn aanwezig bij de beslissing van dit punt:**

de heer Filip Watteeuw, schepen-voorzitter; mevrouw Sofie Bracke, schepen  
mevrouw Tine Heyse, schepen; mevrouw Astrid De Bruycker, schepen; de heer Sami Souguir, schepen; mevrouw Isabelle Heyndrickx, schepen; mevrouw Hafsa El-Bazioui, schepen; mevrouw Evita Willaert, schepen; de heer Rudy Coddens, schepen  
mevrouw Liesbet Vertriest, waarnemend adjunct-algemeendirecteur

**Bevoegd:** Filip Watteeuw

**Betrokken:** Mathias De Clercq

**Juridisch kader**

**De volgende bepalingen zijn van toepassing inzake de bevoegdheid:**

- De Nieuwe Gemeentewet 24 juni 1988, artikel 119;
- Het Decreet van 16 mei 2008 betreffende de aanvullende reglementen op het wegverkeer en de plaatsing en bekostiging van verkeerstekens, artikel 5, § 1, 2e lid;
- Het Decreet over het lokaal bestuur van 22 december 2017, artikel 41, 2°;
- Het gemeenteraadsbesluit van 15 december 2015, houdende de delegatie van de vaststellingsbevoegdheid inzake gemeentelijke aanvullende reglementen op het wegverkeer.

**De beslissing wordt genomen op grond van:**

- Wet betreffende de politie over het wegverkeer, gecoördineerd bij Koninklijk Besluit van 16 maart 1968;
- Decreet van 16 mei 2008 betreffende de aanvullende reglementen op het wegverkeer en de plaatsing en bekostiging van de verkeerstekens;
- Koninklijk Besluit van 1 december 1975 houdende algemeen reglement op de politie van het wegverkeer en van het gebruik van de openbare weg;
- Ministerieel Besluit van 11 oktober 1976 waarbij de minimumafmetingen en de bijzondere plaatsingsvoorwaarden van de verkeerstekens worden bepaald;
- Uitvoeringsbesluit van 23 januari 2009 betreffende de aanvullende reglementen op het wegverkeer en de plaatsing en bekostiging van de verkeerstekens;

- Omzendbrief MOB/2009/1 van 3 april 2009;
- Het reglement houdende de voorwaarden tot het toekennen van parkeerplaatsen voor personen met een handicap, goedgekeurd in de gemeenteraad van 25 april 2016.

## **Motivering**

- De nieuwe maatregel die bij dit besluit wordt getroffen, is het verplaatsen van een parkeerplaats voor personen met een handicap van huisnummer 6 naar huisnummer 9a in het kader van een aanvraag voor de uitbreiding van het terras bij het café Le Bal Infernal. Hierdoor kunnen de 3 opeenvolgende, schuinliggende parkeerplaatsen voor personen met een handicap met een begin- en eindpijl worden aangeduid. De 13 bestaande, opeenvolgende, schuinliggende autodeelplaatsen ten zuiden hiervan, vanaf huisnummer 31 tot en met 21, worden eveneens als een reeks met enkel een beginpijl aangeduid.
- Bij collegebesluit van 16 februari 2023 werd een voorbehouden parkeerplaats voor autodelen ter hoogte van huisnummer 19 tot en met huisnummer 21 ingericht, voor zes schuinliggende parkeerplaatsen, in het kader van het inrichten van 500 voorbehouden bijkomende autodeelplaatsen zoals bepaald in het Autodeelplan Gent 2025, goedgekeurd door de gemeenteraad van 25 januari 2021. Deze voorbehouden parkeerplaats zal gebruikt worden door een erkende autodeelorganisatie.
- Bij collegebesluit van 15 september 2022 werden twee voorbehouden parkeerplaatsen voor elektrische voertuigen voorzien ter hoogte van huisnummer 24 tot en met huisnummers 24-24F van de Belfortstraat gezien hier een publieke laadpaal vergund werd en geplaatst zal worden in het kader van de uitrol van de publieke laadpunten, goedgekeurd door de gemeenteraad van 19 december 2016. Elke publieke laadpaal bedient 2 parkeerplaatsen. Door het inrichten van voorbehouden parkeerplaatsen voor elektrische voertuigen garanderen we dat de laadpaal maximaal beschikbaar is voor het opladen van deze voertuigen.
- Bij collegebesluit van 16 december 2021 werd het collegebesluit van 10 november 2021 teniet gedaan. De voorrang van rechts in de Belfortstraat blijft behouden.
- Bij collegebesluit van 10 november 2021 werd een wijziging van de voorrangssituatie op het kruispunt Kammerstraat x Belfortstraat goedgekeurd. Verkeer op de Belfortstraat komt in de voorrang.
- Bij collegebesluit van 29 oktober 2020 werd de inrichting van een voorbehouden parkeerplaats voor autodelen ter hoogte van huisnummer 19 goedgekeurd. Dit in het kader van het inrichten van 500 voorbehouden autodeelplaatsen zoals bepaald in het Autodeelplan 2020, goedgekeurd door de gemeenteraad van 25 april 2016. Deze voorbehouden parkeerplaats zal gebruikt worden door een erkende autodeelorganisatie.
- Bij collegebesluit van 16 augustus 2018 werd een parkeerverbod voorzien ter hoogte van het kruispunt met de Koningstraat aan beide zijden van de rijbaan.
- Bij collegebesluit van 7 december 2017 werden drie bijkomende parkeerplaatsen voor autodelen ingericht ter hoogte van huisnummer 17.

- Bij collegebesluit van 2 februari 2017 werd als compensatiemaatregel voor het verdwijnen van parkeerplaatsen bij het uitbreiden van het autovrij gebied op de Kammerstraat een nieuwe parkeerplaats voor personen met een handicap en zes nieuwe voorbehouden parkeerplaatsen voor bewoners ingericht.
- Bij collegebesluit van 19 mei 2016 werd aan de twee bestaande voorbehouden parkeerplaatsen voor autodelen één nieuwe toegevoegd.

### **Bijgevoegde bijlage(n):**

- Aanvullend reglement Kammerstraat dossier P-398462 (deel van de beslissing)
- Signalisatieplan Kammerstraat dossier P-398462 (deel van de beslissing)

### **Beslissing**

#### **Beslist het volgende:**

##### **Artikel 1:**

Heft op het aanvullend reglement van de politie op het wegverkeer betreffende de gemeenteweg Kammerstraat, goedgekeurd in zitting van 16 februari 2023, van zodra het nieuwe reglement in werking treedt.

##### **Artikel 2:**

Stelt vast het bijgevoegd aanvullend reglement van de politie op het wegverkeer en het signalisatieplan betreffende de gemeenteweg Kammerstraat.

2023\_CBS\_06059 - Nieuw aanvullend reglement van de politie op het wegverkeer - gemeenteweg - Kammerstraat - wijziging parkeerplaats voorbehouden voor personen met een handicap

# Aanvullend reglement van de politie op het wegverkeer - gemeenteweg – Kammerstraat

Vastgesteld in het College van Burgemeester en Schepenen van

Bekendgemaakt op

Geldig vanaf

Referentienummer

## Reglement

### Artikel 1

Op de Kammerstraat van het kruispunt met Bij Sint-Jacobs tot het kruispunt met de Koningstraat in de richting van het kruispunt met de Koningstraat geldt verboden rijrichting voor iedere bestuurder; de maatregel geldt niet voor fietsers. In de tegenovergestelde richting geldt toegelaten rijrichting op de openbare weg met eenrichtingsverkeer; fietsers mogen in de twee richtingen rijden.

Dit wordt aangeduid door verkeerstekens:

- C1
- M2
- F19
- M4

### Artikel 2

Op de Kammerstraat ter hoogte van de fietsenstalling bij huisnummer 10 geldt; de bestuurders zijn verplicht de hindernis langs rechts voorbij te rijden

Dit wordt aangeduid door verkeerstekens:

- D1

### Artikel 3

Op de Kammerstraat ter hoogte van huisnummer 10 geldt het parkeren is toegelaten; de maatregel geldt alleen voor de fietsers.

Dit wordt aangeduid door verkeerstekens:

- E9a
- M1

### Artikel 4

Op de Kammerstraat ter hoogte van huisnummer 7 geldt het parkeren is toegelaten; het parkeren is voorbehouden voor volgende categorie van voertuigen: moto's.

Dit wordt aangeduid door verkeerstekens:

- E9a
- GVII d

### Artikel 5

Op de Kammerstraat van huisnummer 13 tot en met huisnummer 21, voor 13 schuinliggende parkeerplaatsen, geldt: het parkeren is toegelaten; het parkeren is voorbehouden voor voertuigen waarop de

parkeerkaart voor autodelen is aangebracht ; het begin van de parkeerreglementering wordt aangeduid.

Dit wordt aangeduid door verkeerstekens:

- E9a
- GVIIId
- GXa

#### Artikel 6

Op de Kammerstraat van huisnummers 20-20D tot halweg huisnummer 12, aan de kant van de pare huisnummers, geldt het parkeren is toegelaten; het parkeren is voorbehouden voor voertuigen waarop de bewonerskaart is aangebracht; het begin van de parkeerreglementering wordt aangeduid; het einde van de parkeerreglementering wordt aangeduid.

Dit wordt aangeduid door verkeerstekens:

- E9a
- GVIIId
- GXa
- GXb

#### Artikel 7

op de Kammerstraat ter hoogte van huisnummer 26-30 geldt: het parkeren is toegelaten; het parkeren is voorbehouden voor de voertuigen die gebruikt worden door personen met een handicap; de parkeerreglementering geldt over een afstand van 6m.

Dit wordt aangeduid door verkeerstekens:

- E9a
- GVIIId
- GXc

#### Artikel 8

Op de Kammerstraat van huisnummer 24 tot en met huisnummers 24-24F van de Belfortstraat aan de kant van de pare huisnummers geldt het parkeren is toegelaten; het parkeren is voorbehouden voor volgende categorie van voertuigen: elektrische voertuigen; de parkeerreglementering geldt over een afstand van 13m.

Dit wordt aangeduid door verkeerstekens:

- E9a
- GVIIId
- GXc

#### Artikel 9

Op de Kammerstraat ter hoogte van huisnummers 32-36;

op de Kammerstraat ter hoogte van huisnummer 49 geldt het parkeren op de rijbaan is verboden.

Dit wordt aangeduid door verkeerstekens:

- WM75.1.2

#### Artikel 10

Op de Kammerstraat ter hoogte van het kruispunt met Bij Sint-Jacobs, aan de oostelijke zijde van het kruispunt;

op de Kammerstraat ter hoogte van het kruispunt met de Belfortstraat geldt: voetgangers moeten de oversteekplaats volgen om de rijbaan over te steken.

Dit wordt aangeduid door verkeerstekens:

- WM76.3

#### Artikel 11

Op de Kammerstraat ter hoogte van het kruispunt met Bij Sint-Jacobs;  
op de Kammerstraat ter hoogte van huisnummer 13 geldt: bestuurders mogen niet rijden,  
stilstaan of parkeren op de markeringen van de verkeersgeleider of het verdrijvingsvlak.

Dit wordt aangeduid door verkeerstekens:

- WM77.4

#### Artikel 12

Op de Kammerstraat van huisnummer 9A tot en met huisnummer 27;  
op de Kammerstraat van huisnummers 12 tot en met huisnummers 20-20D;  
op de Kammerstraat van huisnummers 26-30 tot en met huisnummers 24-24F  
(Belfortstraat) geldt: voertuigen moeten parkeren binnen de afgebakende plaatsen.

Dit wordt aangeduid door verkeerstekens:


- WM77.5

---

(einde reglement)




# Revisie 1 (P-398462)

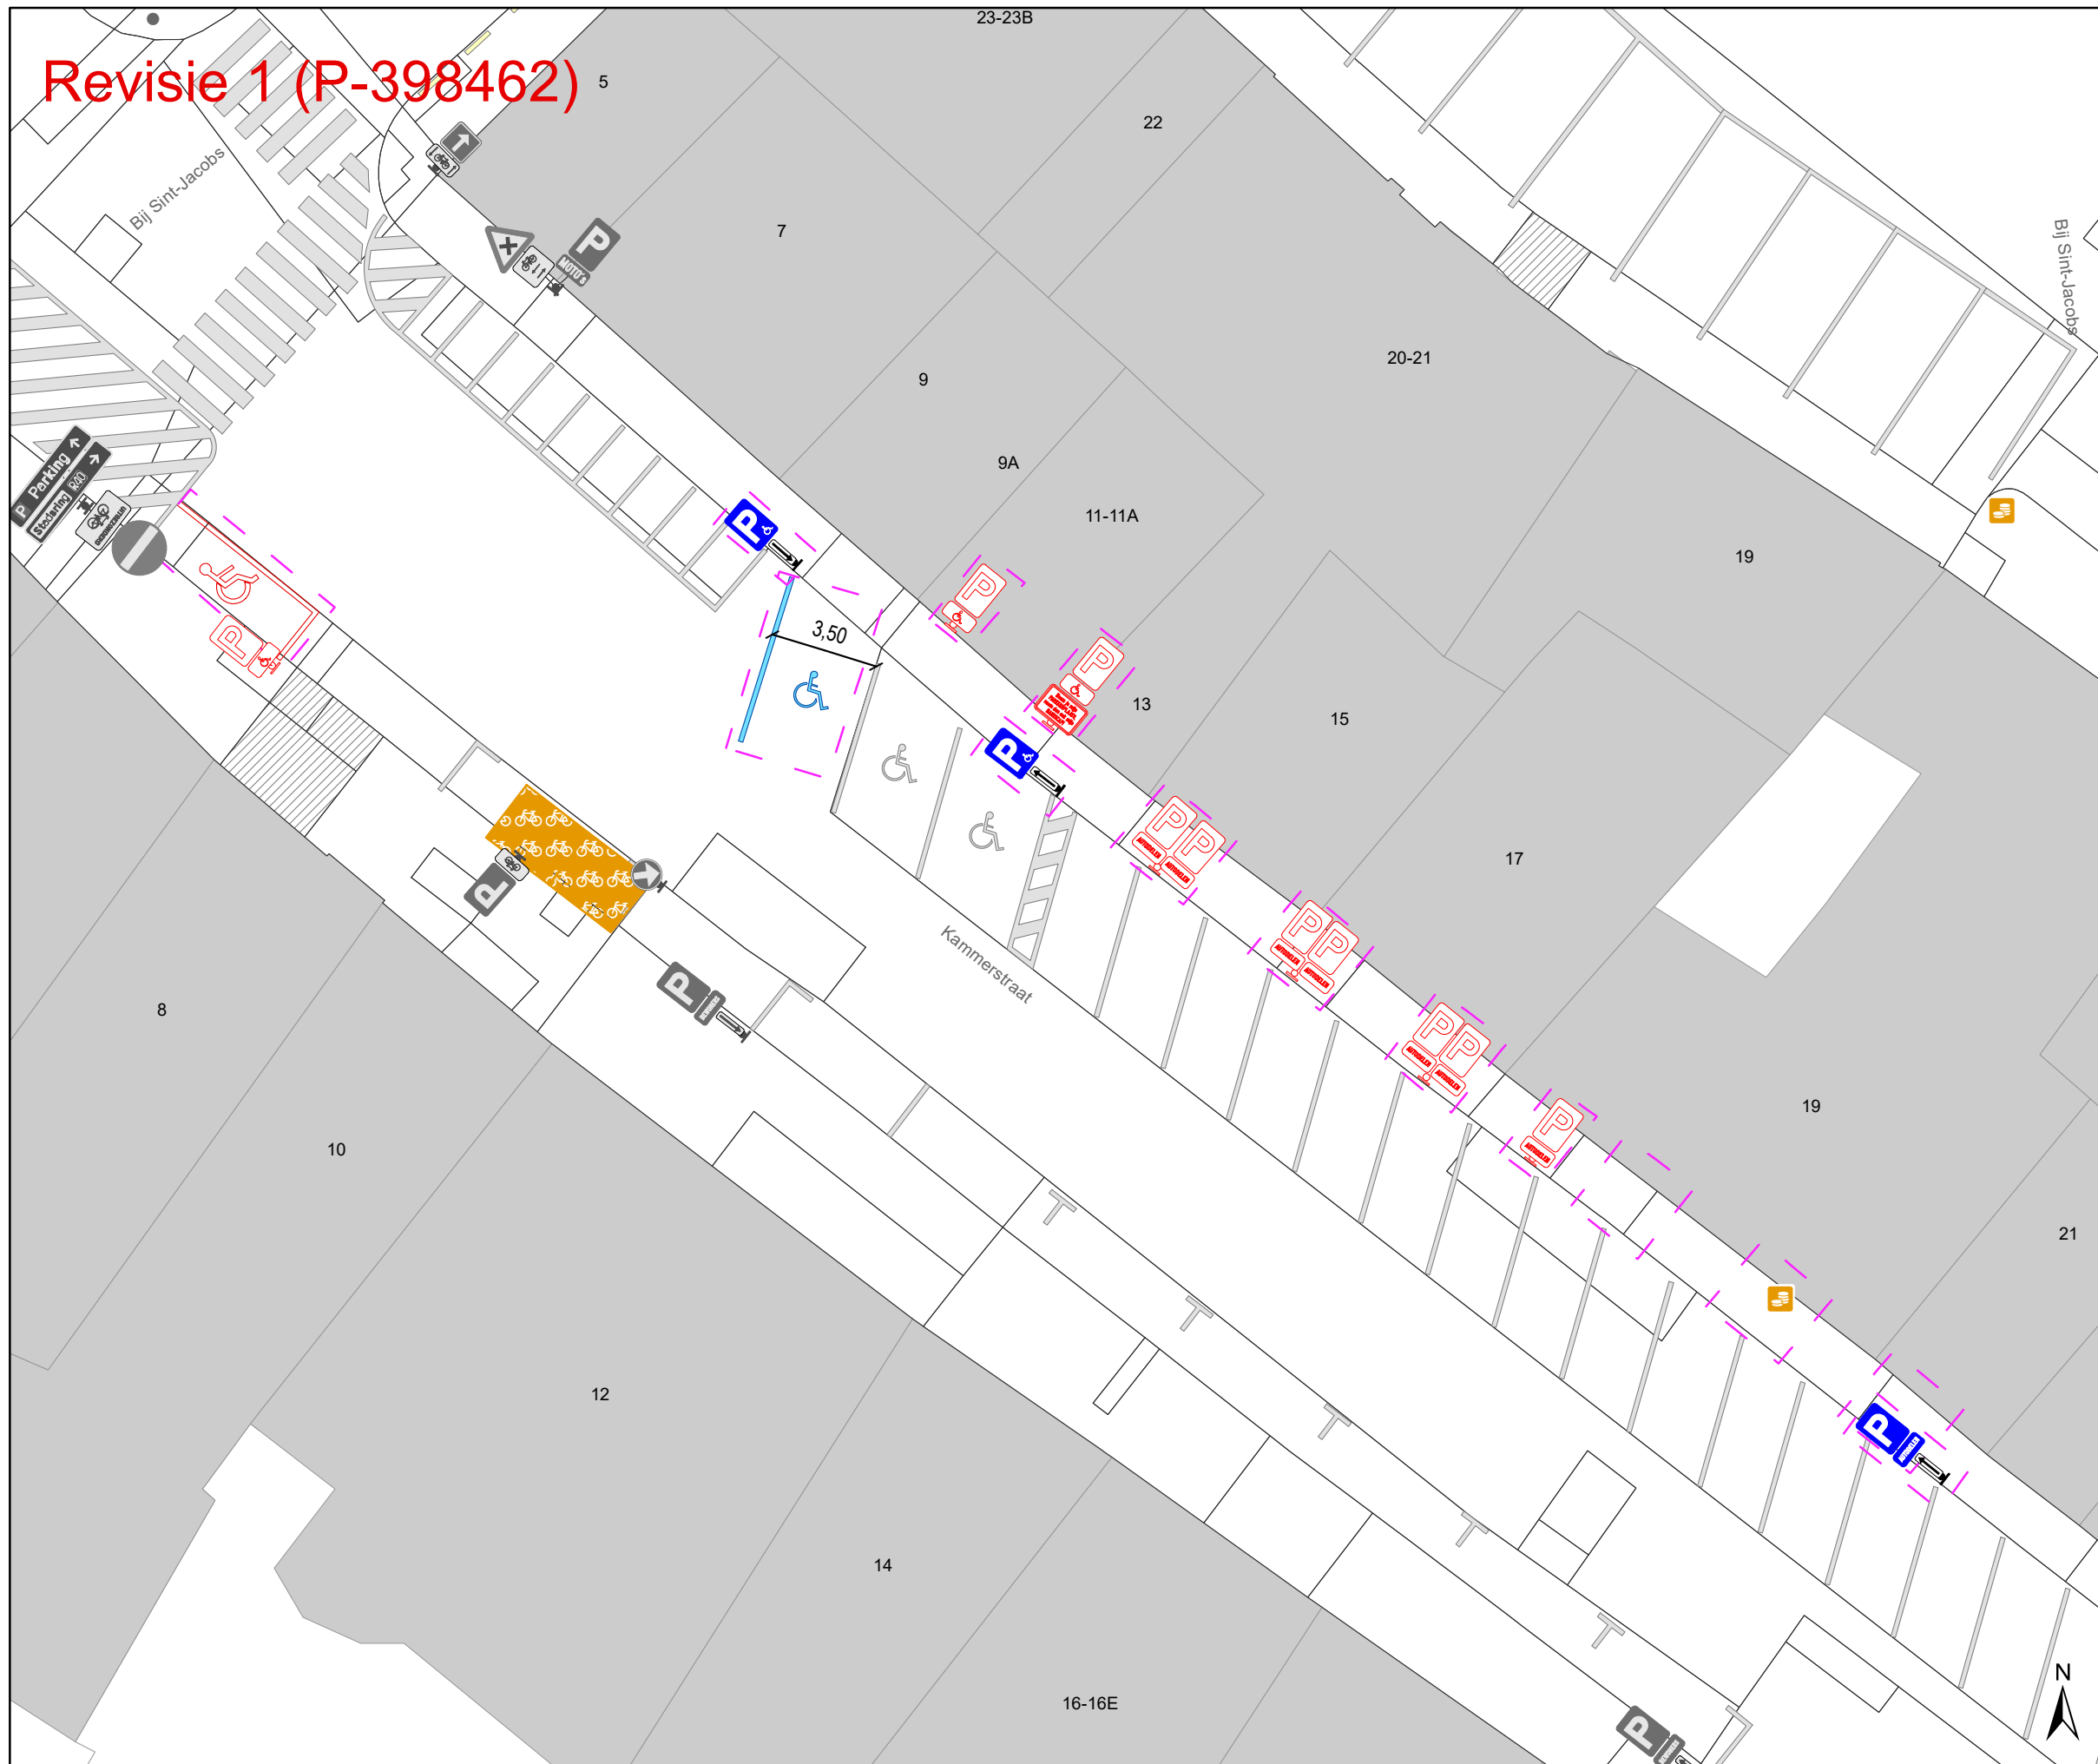

## Legende

- Bestaande verkeersborden
- Geplande verkeersborden
- Te verwijderen verkeersborden
- Bestaande wegmarkeringen
- Geplande wegmarkeringen
- Te verwijderen wegmarkeringen
- Fietsenstalling-Actief
- Parkeerautomaat, In gebruik

## Revisie-elementen

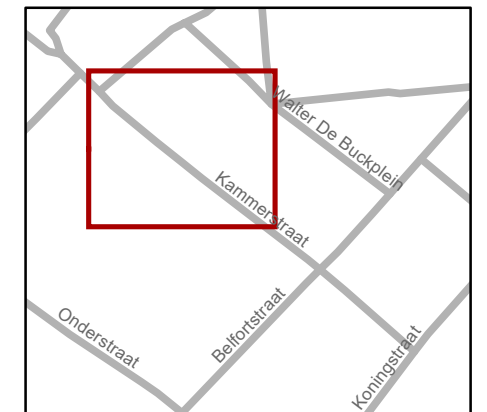

**gent:** Mobiliteitsbedrijf stad Gent  
Verkeerstechnische taken

**Kammerstraat  
REVISIE 1**

Dossiernummer P-345253

DATUM	SCHAAL	PLAN	P FORMAAT
2/06/2023	1/200	1/1	A3