



2023_CBS_06068 Nieuw aanvullend reglement van de politie op het wegverkeer - gemeenteweg - Armand Bourdonlaan - nieuwe verkeersmaatregel(en) - Vaststelling

Beslissing: Goedgekeurd in besloten vergadering van 15 juni 2023

Zijn aanwezig bij de beslissing van dit punt:

de heer Filip Watteeuw, schepen-voorzitter; mevrouw Sofie Bracke, schepen
mevrouw Tine Heyse, schepen; mevrouw Astrid De Bruycker, schepen; de heer Sami Souguir, schepen; mevrouw Isabelle Heyndrickx, schepen; mevrouw Hafsa El-Bazioui, schepen; mevrouw Evita Willaert, schepen; de heer Rudy Coddens, schepen
mevrouw Liesbet Vertriest, waarnemend adjunct-algemeendirecteur

Bevoegd: Filip Watteeuw

Betrokken: Mathias De Clercq

Juridisch kader

De volgende bepalingen zijn van toepassing inzake de bevoegdheid:

- De Nieuwe Gemeentewet 24 juni 1988, artikel 119;
- Het Decreet van 16 mei 2008 betreffende de aanvullende reglementen op het wegverkeer en de plaatsing en bekostiging van verkeerstekens, artikel 5, § 1, 2e lid;
- Het Decreet over het lokaal bestuur van 22 december 2017, artikel 41, 2°;
- Het gemeenteraadsbesluit van 15 december 2015, houdende de delegatie van de vaststellingsbevoegdheid inzake gemeentelijke aanvullende reglementen op het wegverkeer.

De beslissing wordt genomen op grond van:

- Wet betreffende de politie over het wegverkeer, gecoördineerd bij Koninklijk Besluit van 16 maart 1968;
- Decreet van 16 mei 2008 betreffende de aanvullende reglementen op het wegverkeer en de plaatsing en bekostiging van de verkeerstekens;
- Koninklijk Besluit van 1 december 1975 houdende algemeen reglement op de politie van het wegverkeer en van het gebruik van de openbare weg;
- Ministerieel Besluit van 11 oktober 1976 waarbij de minimumafmetingen en de bijzondere plaatsingsvoorwaarden van de verkeerstekens worden bepaald;
- Uitvoeringsbesluit van 23 januari 2009 betreffende de aanvullende reglementen op het wegverkeer en de plaatsing en bekostiging van de verkeerstekens;
- Omzendbrief MOB/2009/1 van 3 april 2009;

- Het reglement houdende de voorwaarden tot het toekennen van parkeerplaatsen voor personen met een handicap, goedgekeurd in de gemeenteraad van 25 april 2016.

Motivering

Bij dit besluit worden de onderborden bij beperkt eenrichtingsverkeer aangepast voor fietsers & speedpedelecs. Speedpedelecs worden zoveel mogelijk gelijk gesteld met fietsen in straten met beperkt eenrichtingsverkeer, door het gebruik van de onderborden M11 en M17, waardoor zij ook in beide richtingen mogen rijden. Bromfietsen worden niet gelijk gesteld omdat zij door de combinatie van een hogere snelheid met een hogere massa dan fietsen een potentieel gevaar vormen voor fietsers en een grotere impact hebben bij een ongeval met fietsers.

Bij collegebesluit van 15 maart 2018 werd de bestaande toestand geregulariseerd en werden geen nieuwe verkeersmaatregelen ingevoerd.

Bijgevoegde bijlage(n):

- Aanvullend reglement Armand Bourdonlaan dossier P-334901 (deel van de beslissing)
- Signalisatieplan screening palen Sint-Denijs Westrem dossier P-334901 (deel van de beslissing)

Beslissing

Beslist het volgende:

Artikel 1:

Heft op het aanvullend reglement van de politie op het wegverkeer betreffende de gemeenteweg Armand Bourdonlaan, goedgekeurd in zitting van 15 maart 2018, van zodra het nieuwe reglement in werking treedt.

Artikel 2:

Stelt vast het bijgevoegd aanvullend reglement van de politie op het wegverkeer en het signalisatieplan betreffende de gemeenteweg Armand Bourdonlaan.

2023_CBS_06068 - Nieuw aanvullend reglement van de politie op het wegverkeer - gemeenteweg - Armand Bourdonlaan - nieuwe verkeersmaatregel(en)

Aanvullend reglement van de politie op het wegverkeer - gemeenteweg – Armand Bourdonlaan

Vastgesteld in het College van Burgemeester en Schepenen van

Bekendgemaakt op

Geldig vanaf

Referentienummer

Reglement

Artikel 1

Op de Armand Bourdonlaan vanaf de Kortrijksesteenweg tot de Maaltemeers in de richting van de Maaltemeers geldt verboden rijrichting voor iedere bestuurder; de maatregel geldt niet voor fietsers, bestuurders van tweewielige bromfietsen klasse A en speed pedelecs. In de tegenovergestelde richting geldt toegelaten rijrichting op de openbare weg met eenrichtingsverkeer; fietsers, bestuurders van tweewielige bromfietsen klasse A en speed pedelecs mogen in de twee richtingen rijden.

Dit wordt aangeduid door verkeerstekens:

- C1
- M12
- F19
- M18


Artikel 2

Op de Armand Bourdonlaan van het kruispunt met de Maaltemeers tot het kruispunt met de Kortrijksesteenweg aan de kant van de pare huisnummers geldt: het parkeren is verboden; het begin van de parkeerreglementering wordt aangeduid; het einde van de parkeerreglementering wordt aangeduid.

Dit wordt aangeduid door verkeerstekens:

- E1
- GXa
- GXb



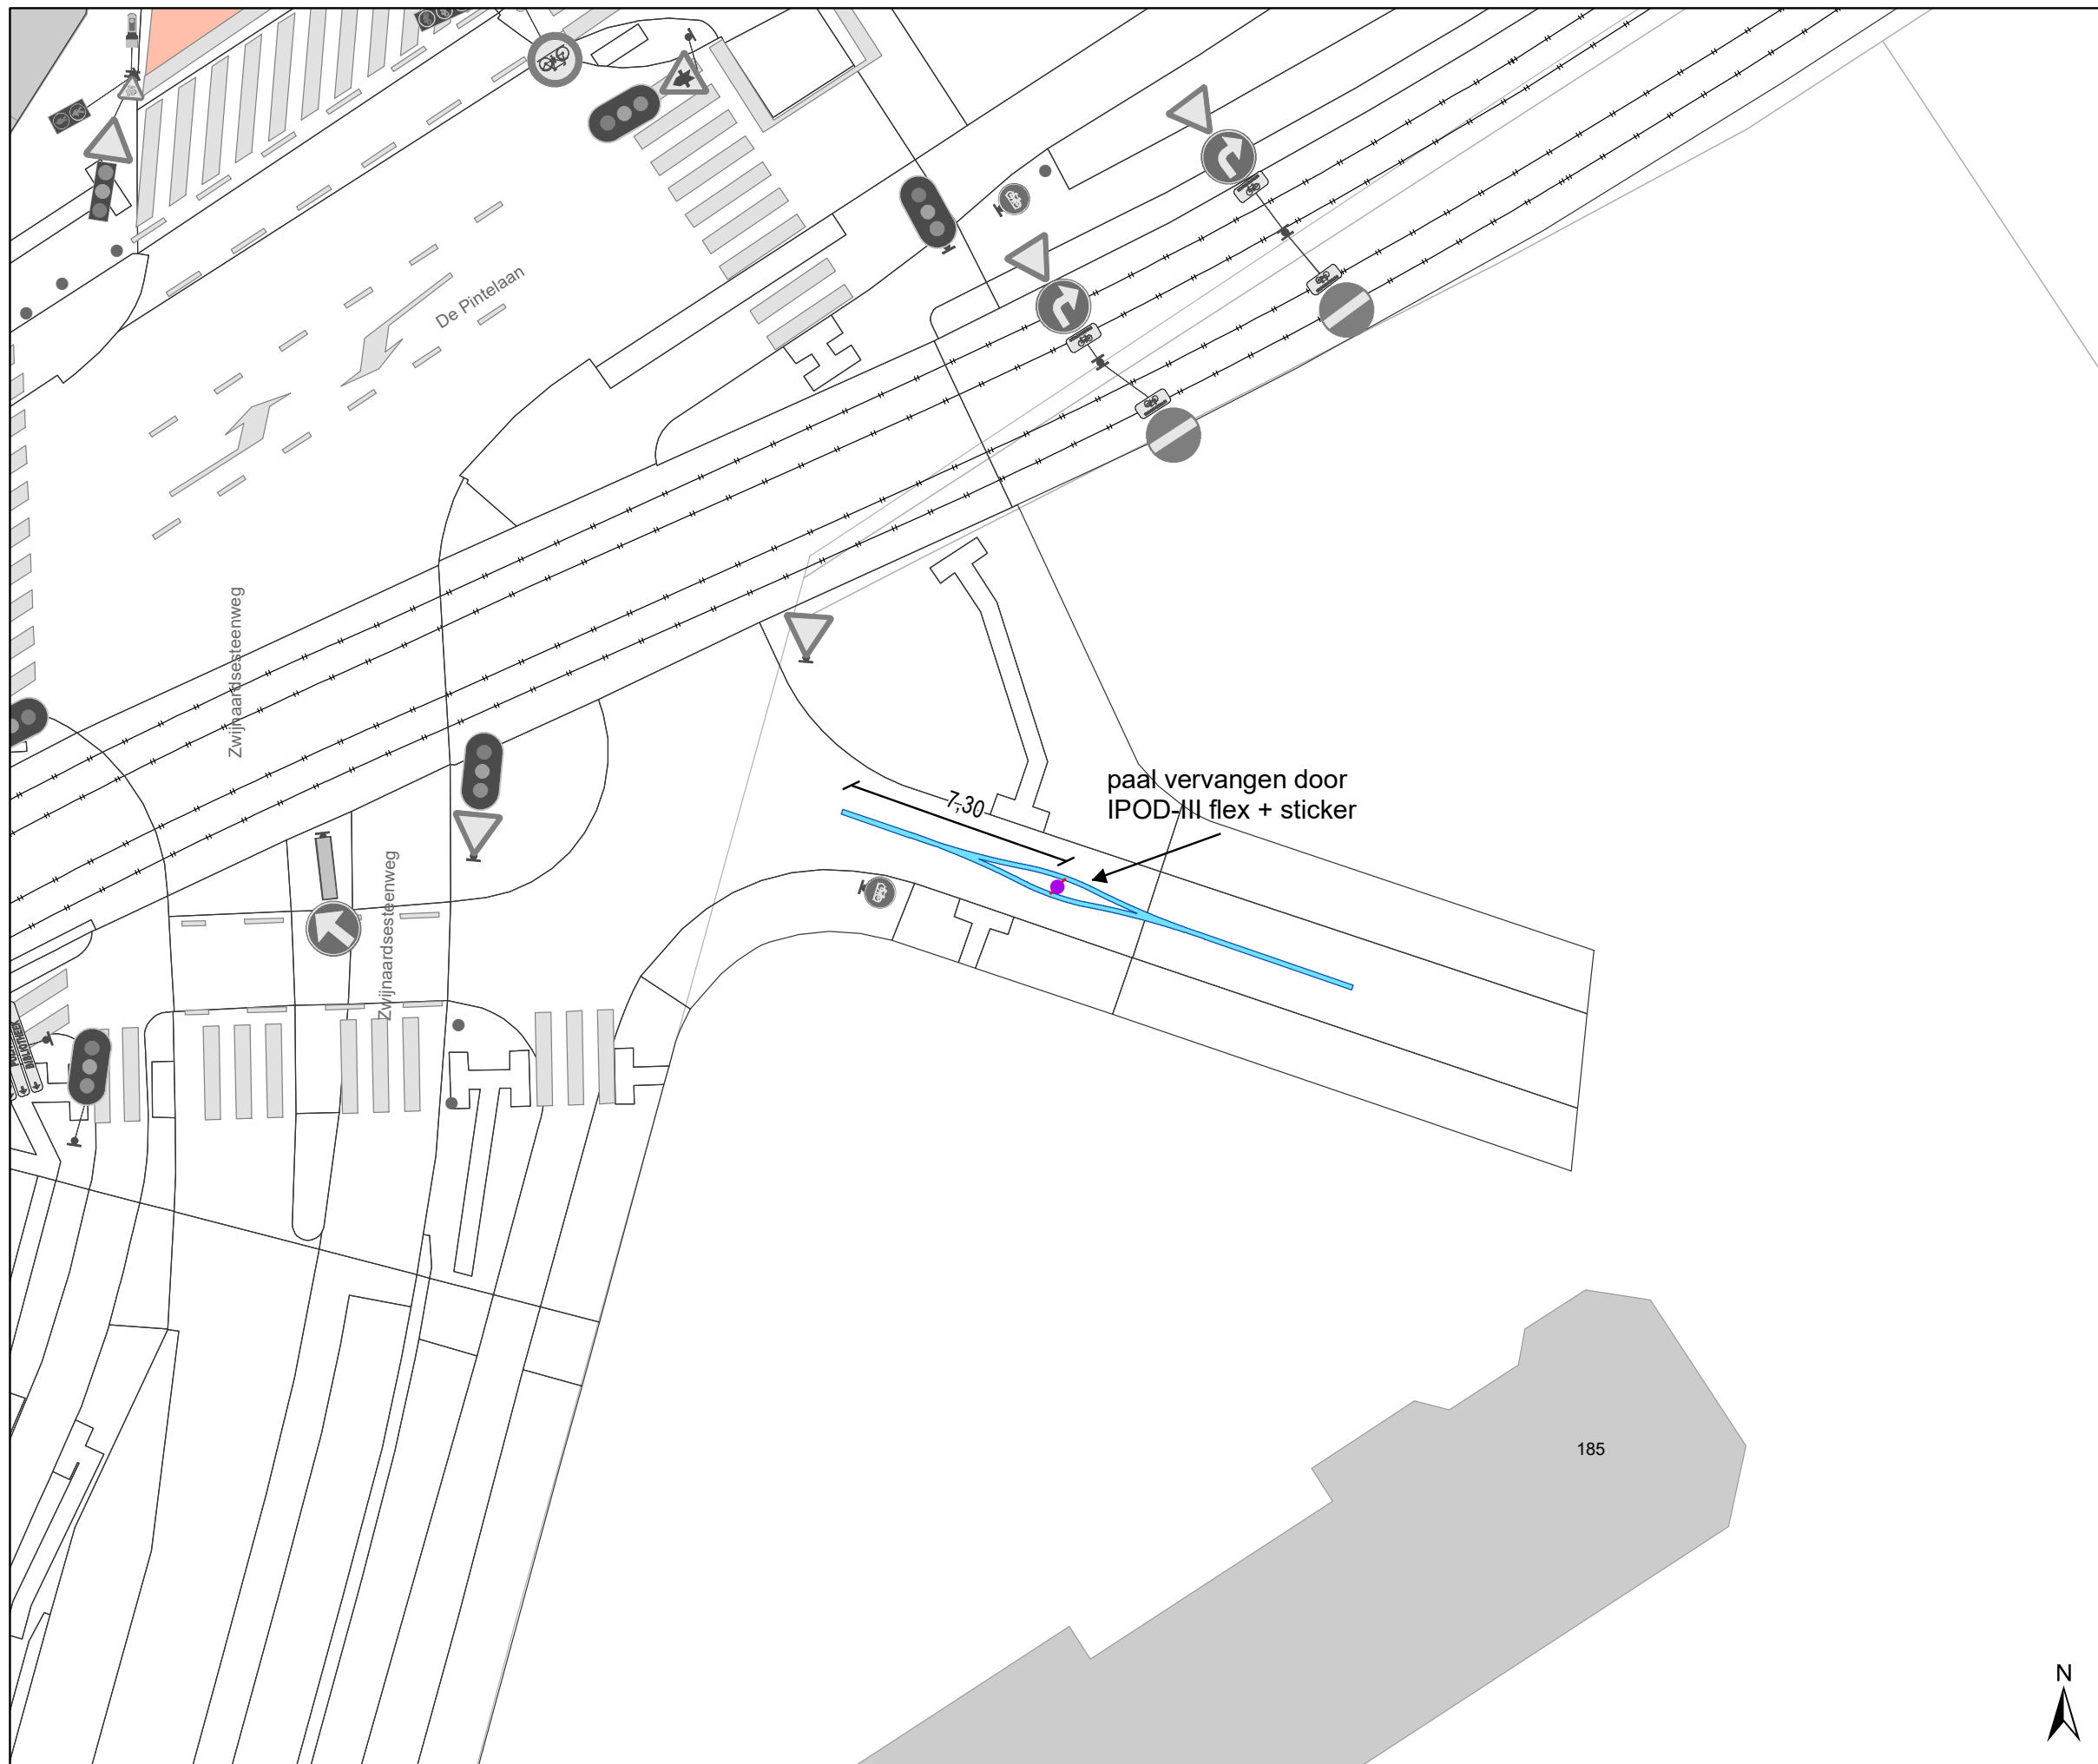

(einde reglement)




Legende


-  Bestaande verkeersborden
-  Geplande verkeersborden
-  Te verwijderen verkeersborden
-  Bestaande wegmarkeringen
-  Geplande wegmarkeringen
-  Te verwijderen wegmarkeringen

Straatmeubilair

-  Gepland paaltje
-  Bestaand paaltje
-  Te verwijderen paaltje
-  paaltje vervangen

 Ander gepland dossier (in voorbereiding bij MOBBED)

 Fietsenstalling-Actief

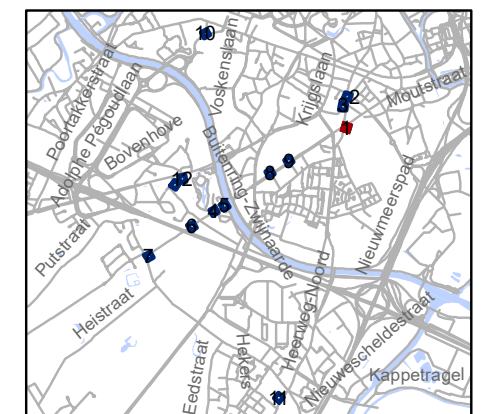


gent: Mobiliteitsbedrijf stad Gent
Verkeerstechnische taken

Sint-Denijs-Westrem screening palen




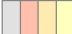


Dossiernummer P-334901

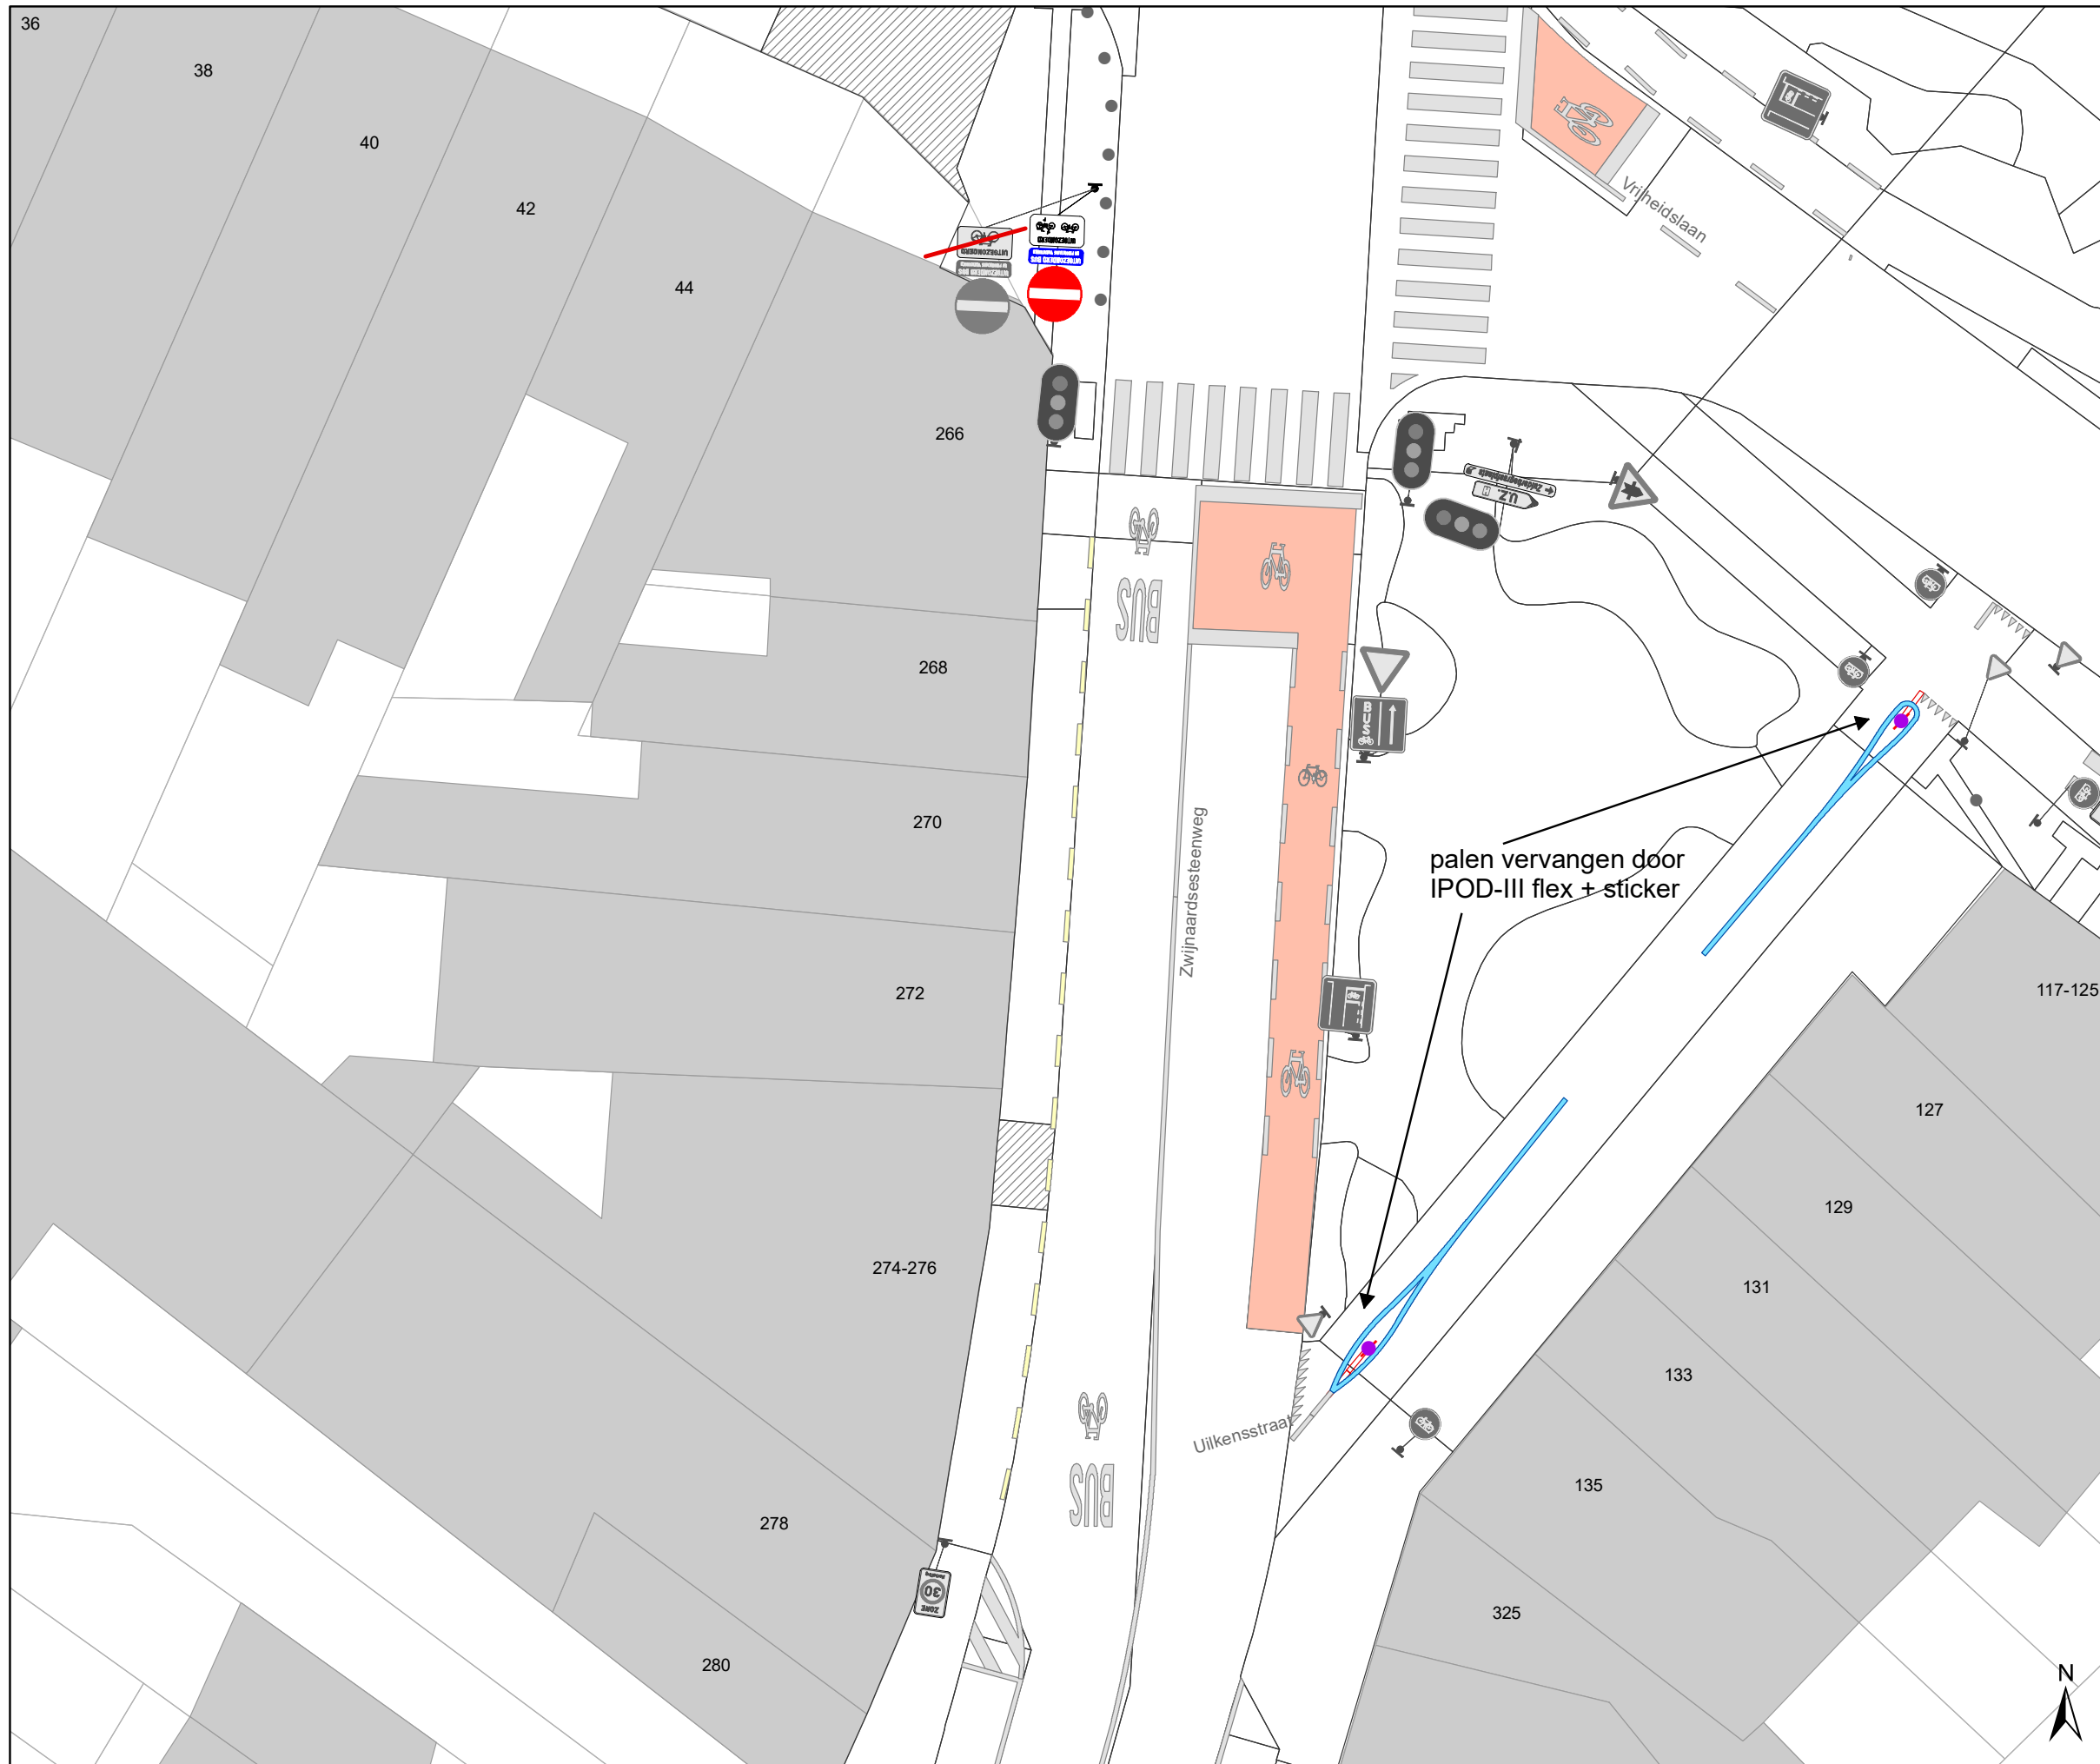DATUM	SCHAAL	PLAN	P FORMAAT
28/04/2023	1/200	1/13	A3











Legende


-  Bestaande verkeersborden
-  Geplande verkeersborden
-  Te verwijderen verkeersborden
-  Bestaande wegmarkeringen
-  Geplande wegmarkeringen
-  Te verwijderen wegmarkeringen

Straatmeubilair

-  Gepland paaltje
-  Bestaand paaltje
-  Te verwijderen paaltje
-  paaltje vervangen

 Ander gepland dossier (in voorbereiding bij MOBBED)

 Fietsenstalling-Actief

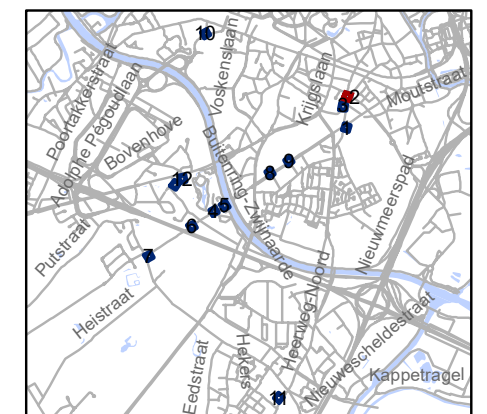


gent: Mobiliteitsbedrijf stad Gent
Verkeerstechnische taken

Sint-Denijs-Westrem screening palen

Dossiernummer P-334901



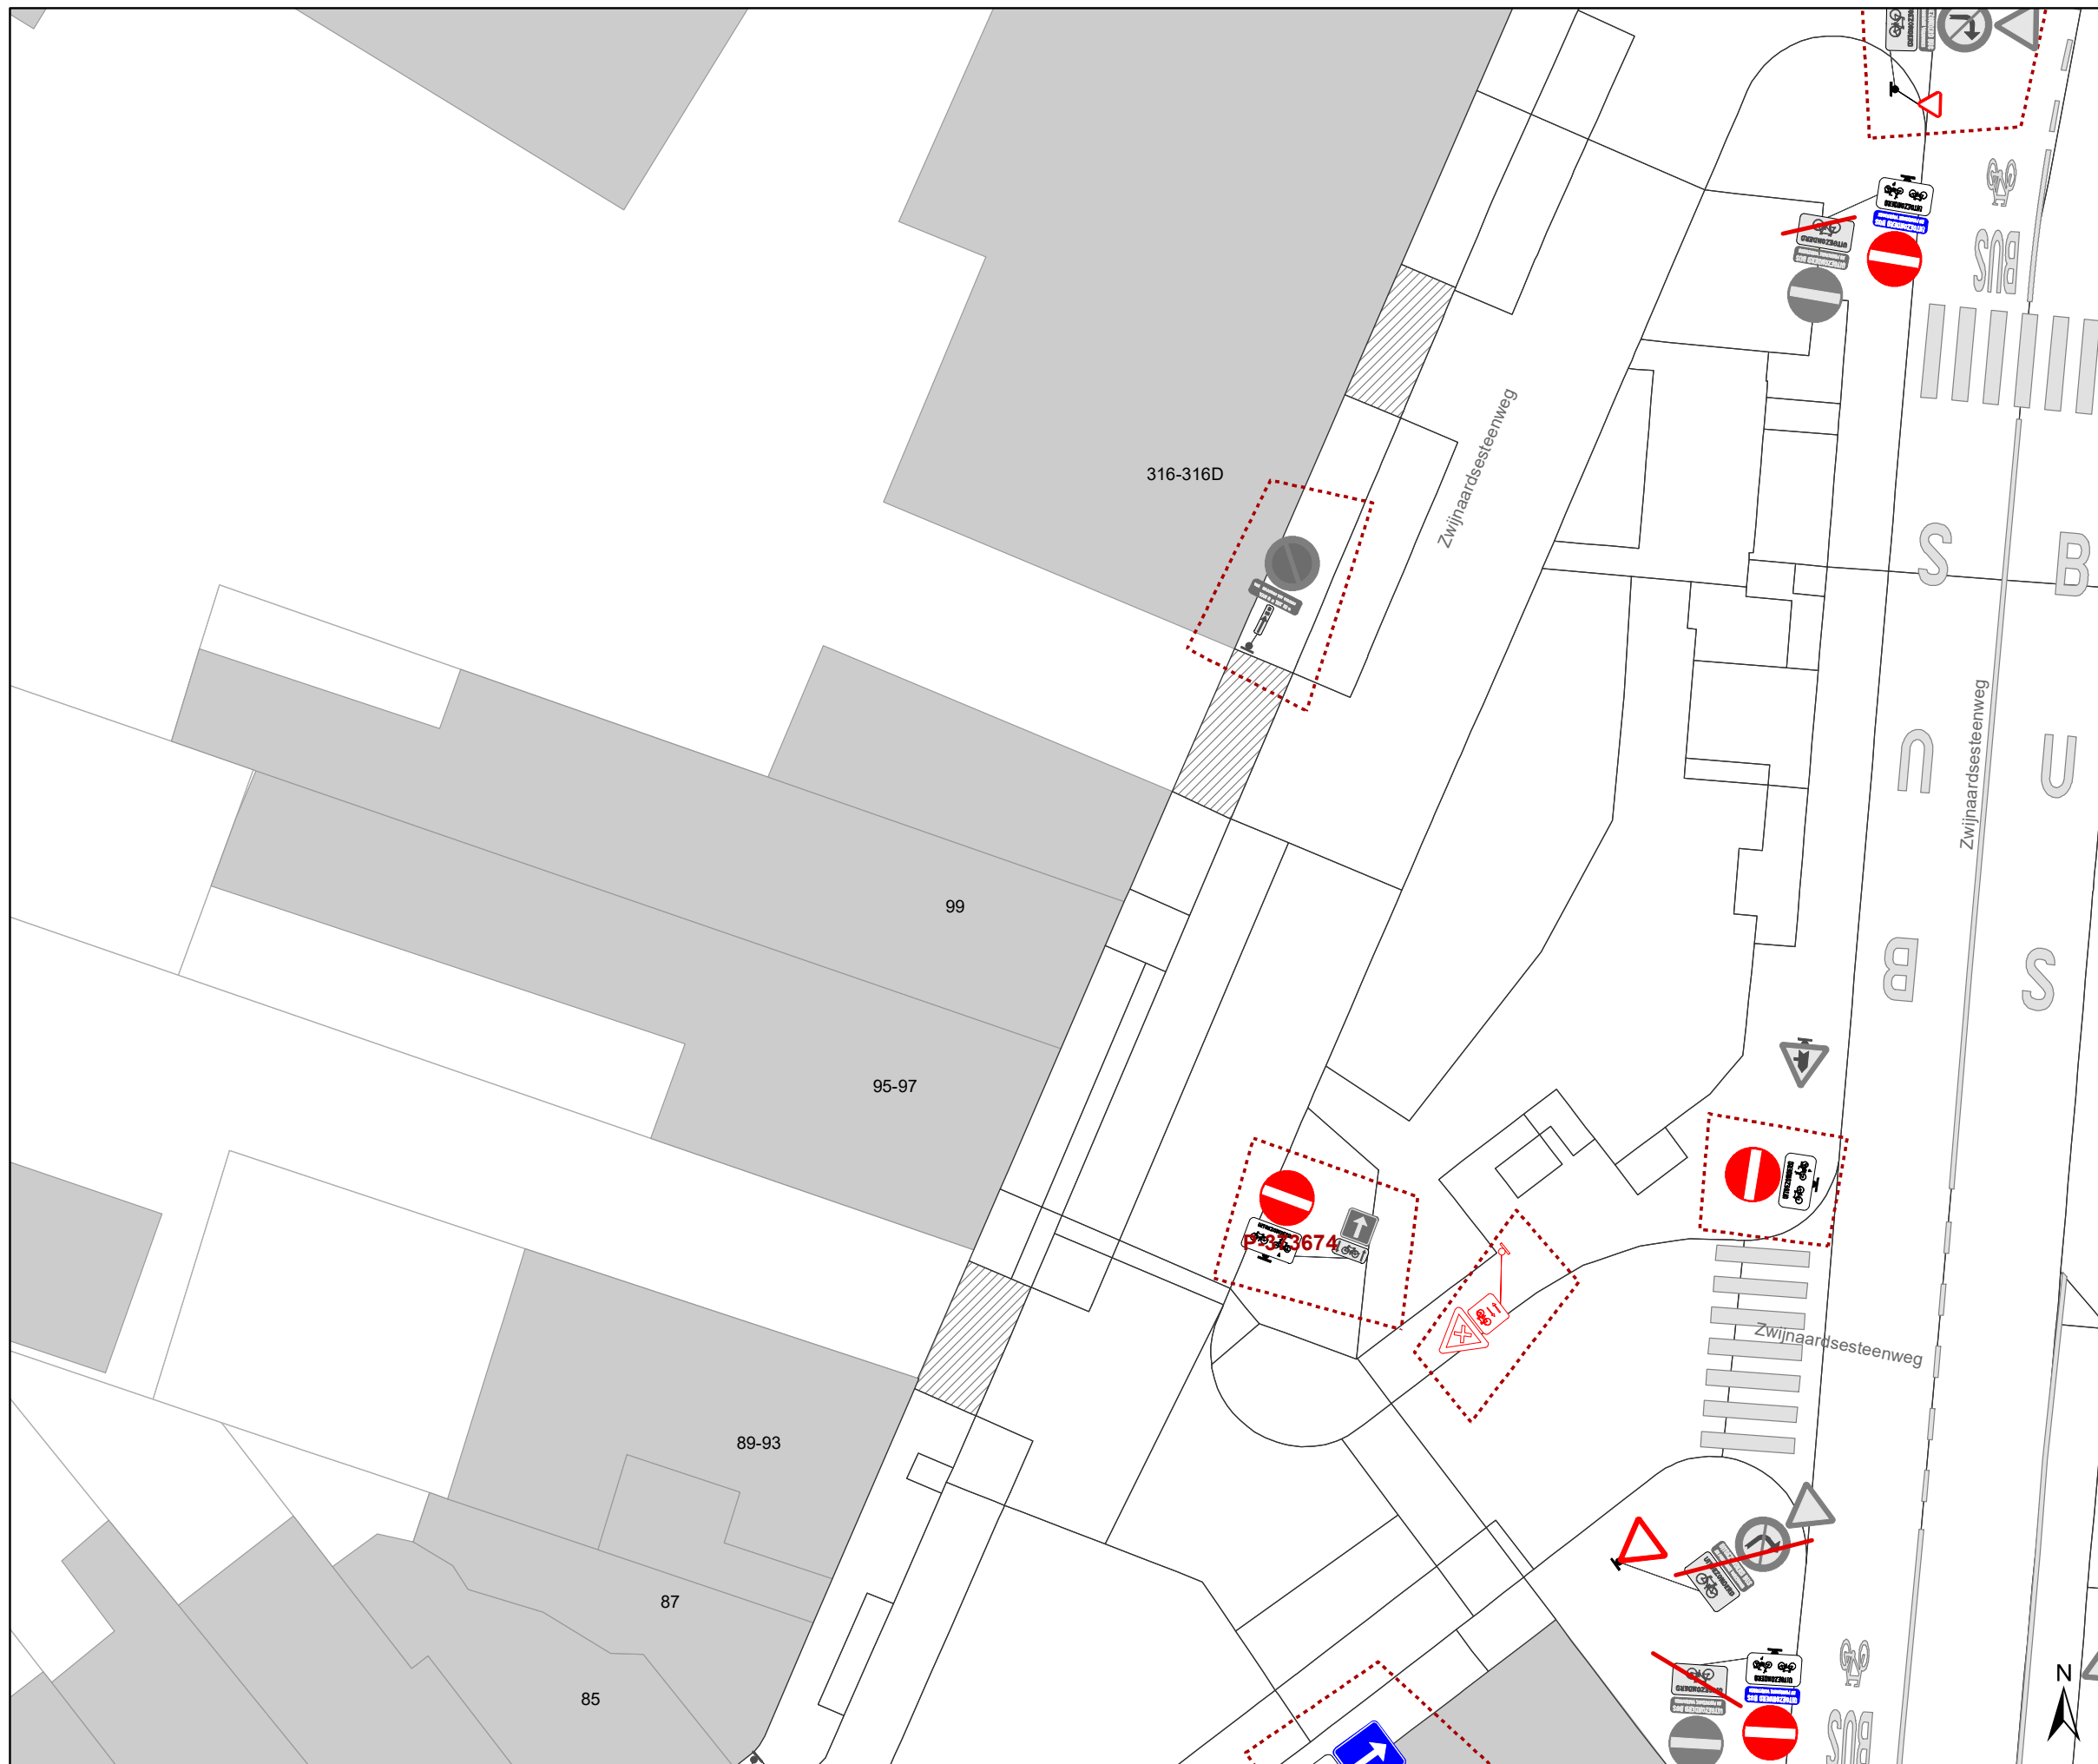

DATUM	SCHAAL	PLAN	P FORMAAT
28/04/2023	1/200	2/13	A3




Legende


-  Bestaande verkeersborden
-  Geplande verkeersborden
-  Te verwijderen verkeersborden
-  Bestaande wegmarkeringen
-  Geplande wegmarkeringen
-  Te verwijderen wegmarkeringen

Straatmeubilair

-  Gepland paaltje
-  Bestaand paaltje
-  Te verwijderen paaltje
-  paaltje vervangen

 Ander gepland dossier (in voorbereiding bij MOBBD)

 Fietsenstalling-Actief

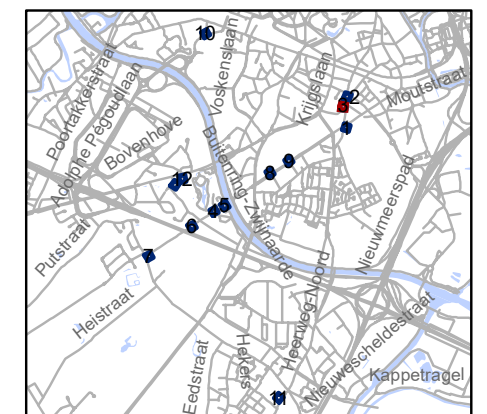


gent: Mobiliteitsbedrijf stad Gent
Verkeerstechnische taken

**Sint-Denijs-Westrem
screening palen**

Dossiernummer P-334901



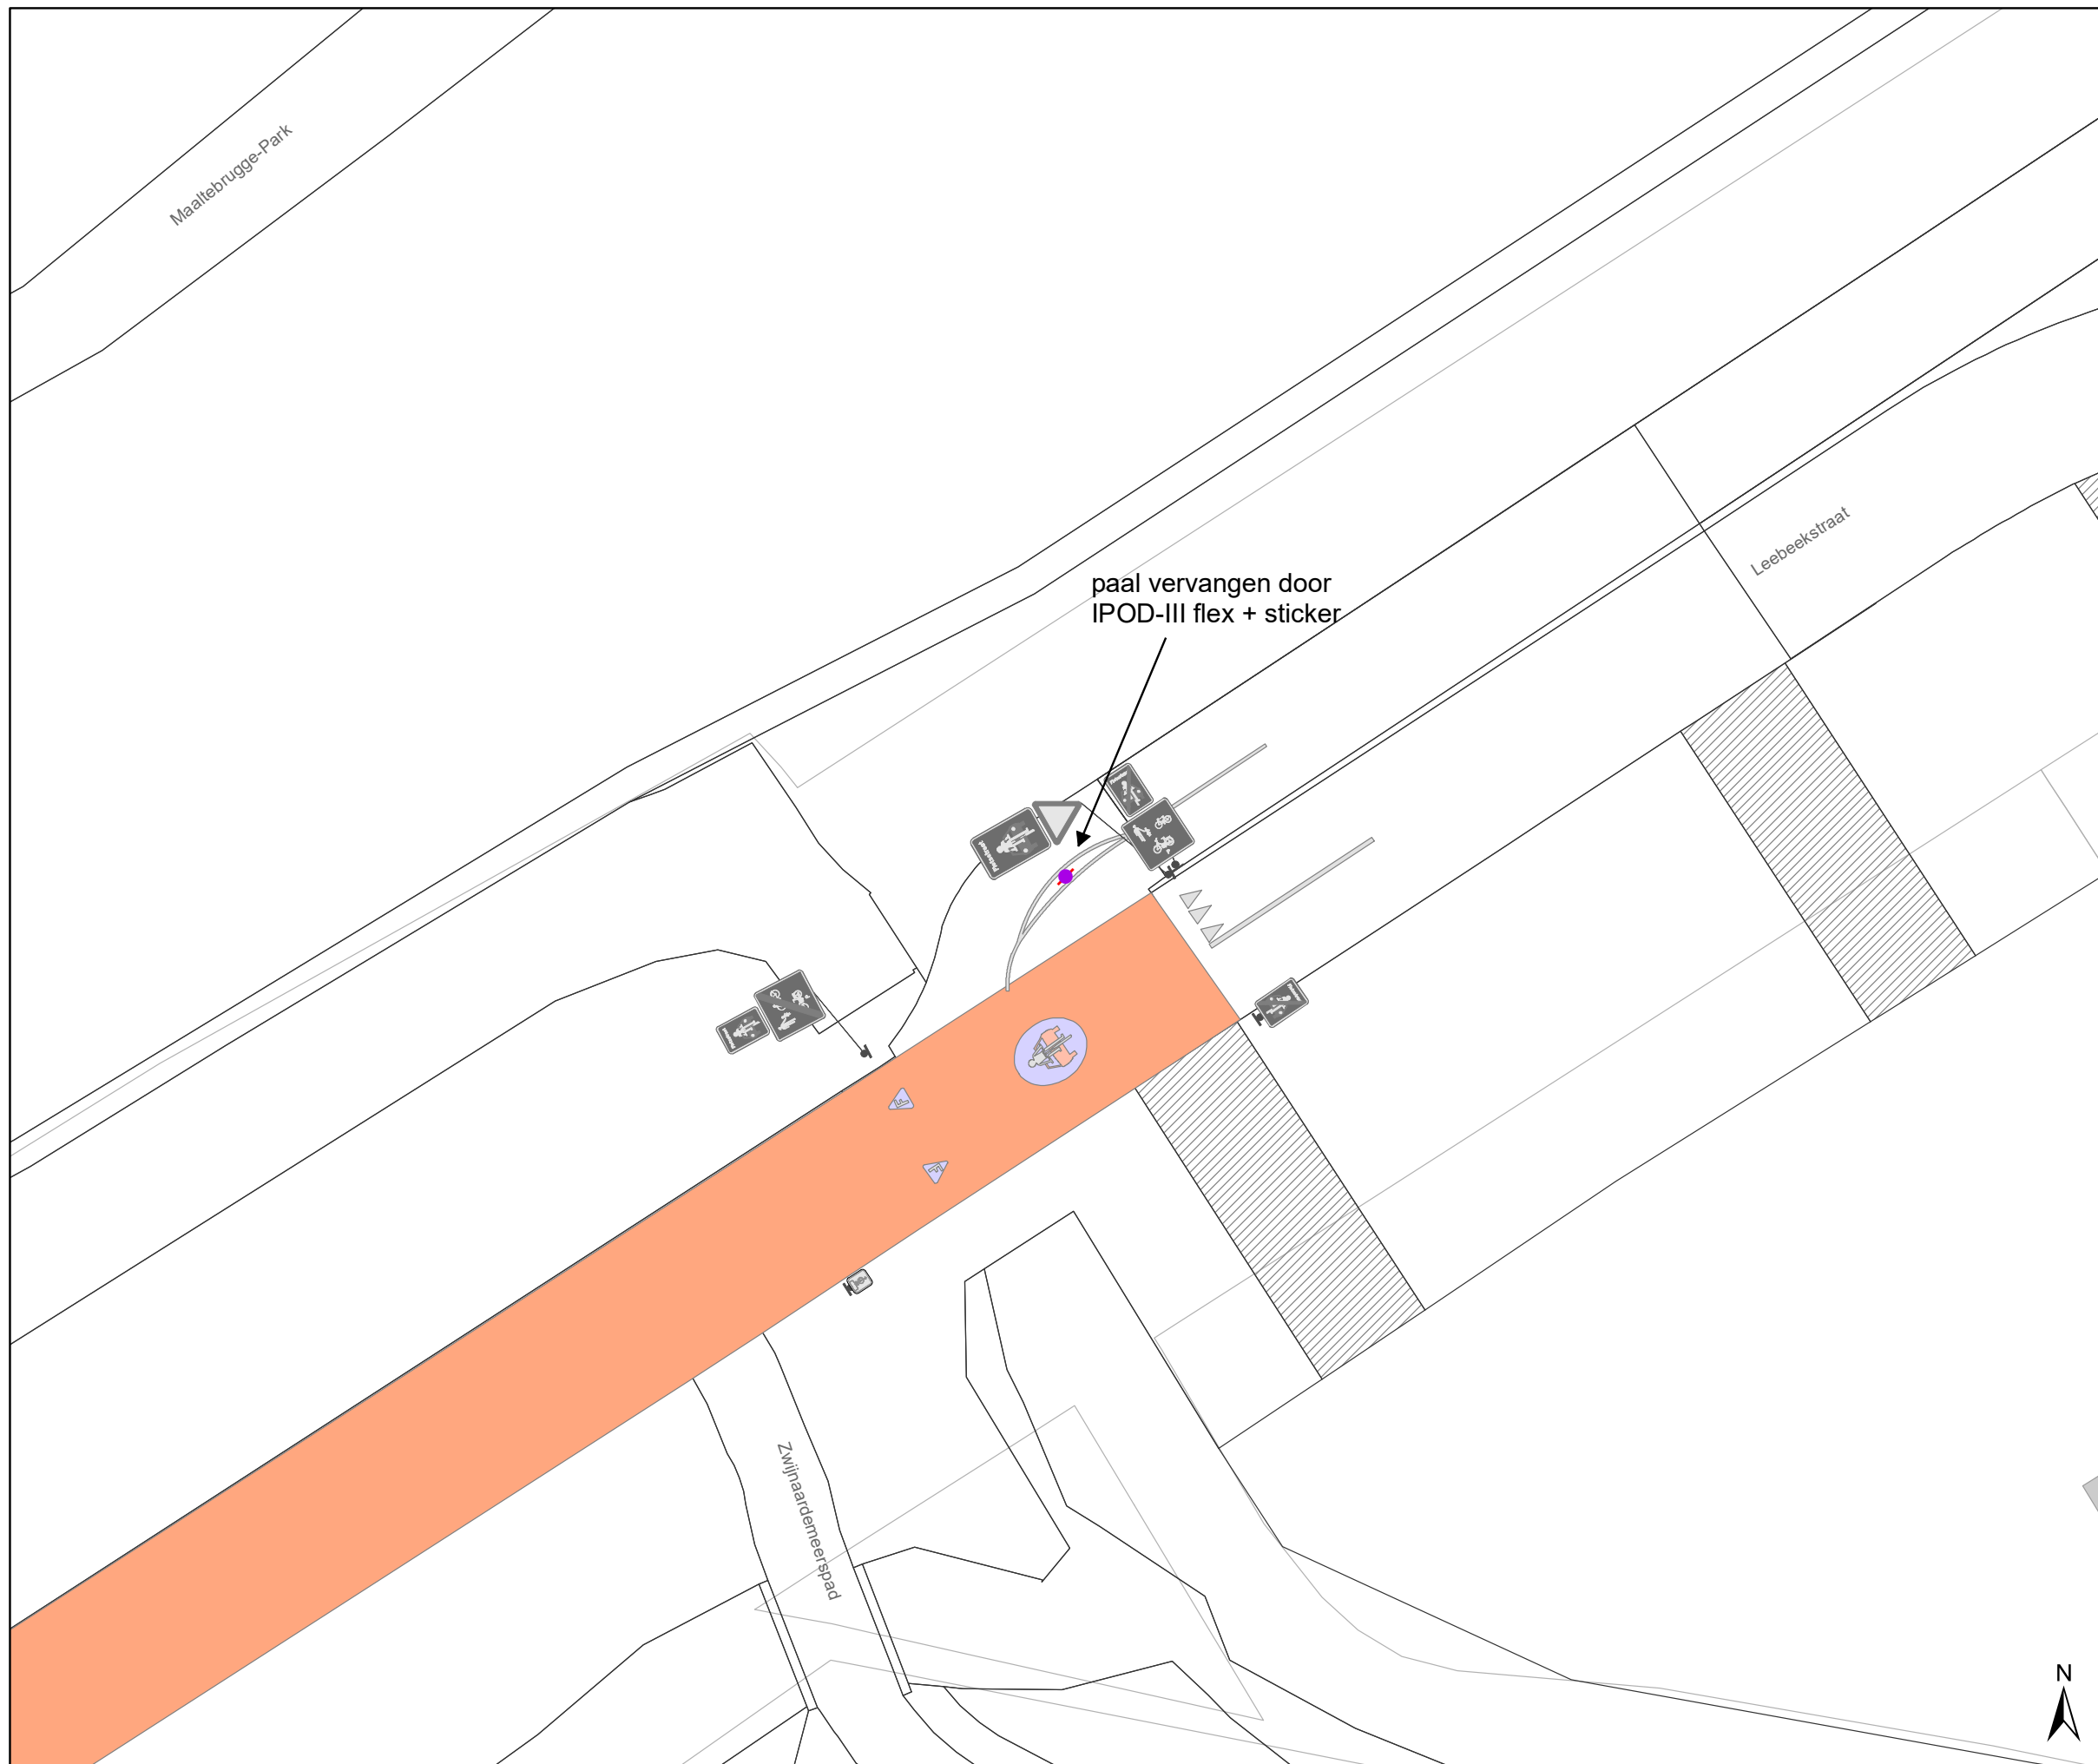

DATUM	SCHAAL	PLAN	P FORMAAT
28/04/2023	1/200	3/13	A3





Legende


-  Bestaande verkeersborden
-  Geplande verkeersborden
-  Te verwijderen verkeersborden
-  Bestaande wegmarkeringen
-  Geplande wegmarkeringen
-  Te verwijderen wegmarkeringen

Straatmeubilair

-  Gepland paaltje
-  Bestaand paaltje
-  Te verwijderen paaltje
-  paaltje vervangen

 Ander gepland dossier (in voorbereiding bij MOBBED)

 Fietsenstalling-Actief

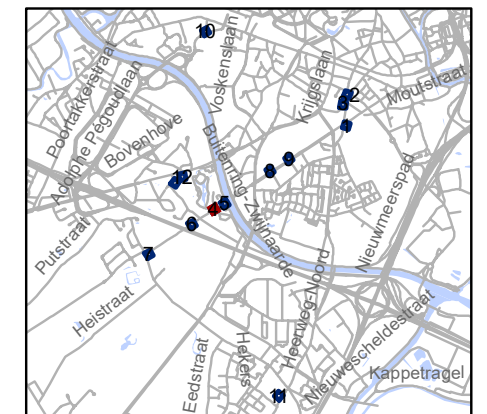


gent: Mobiliteitsbedrijf stad Gent
Verkeerstechnische taken

Sint-Denijs-Westrem screening palen

Dossiernummer P-334901



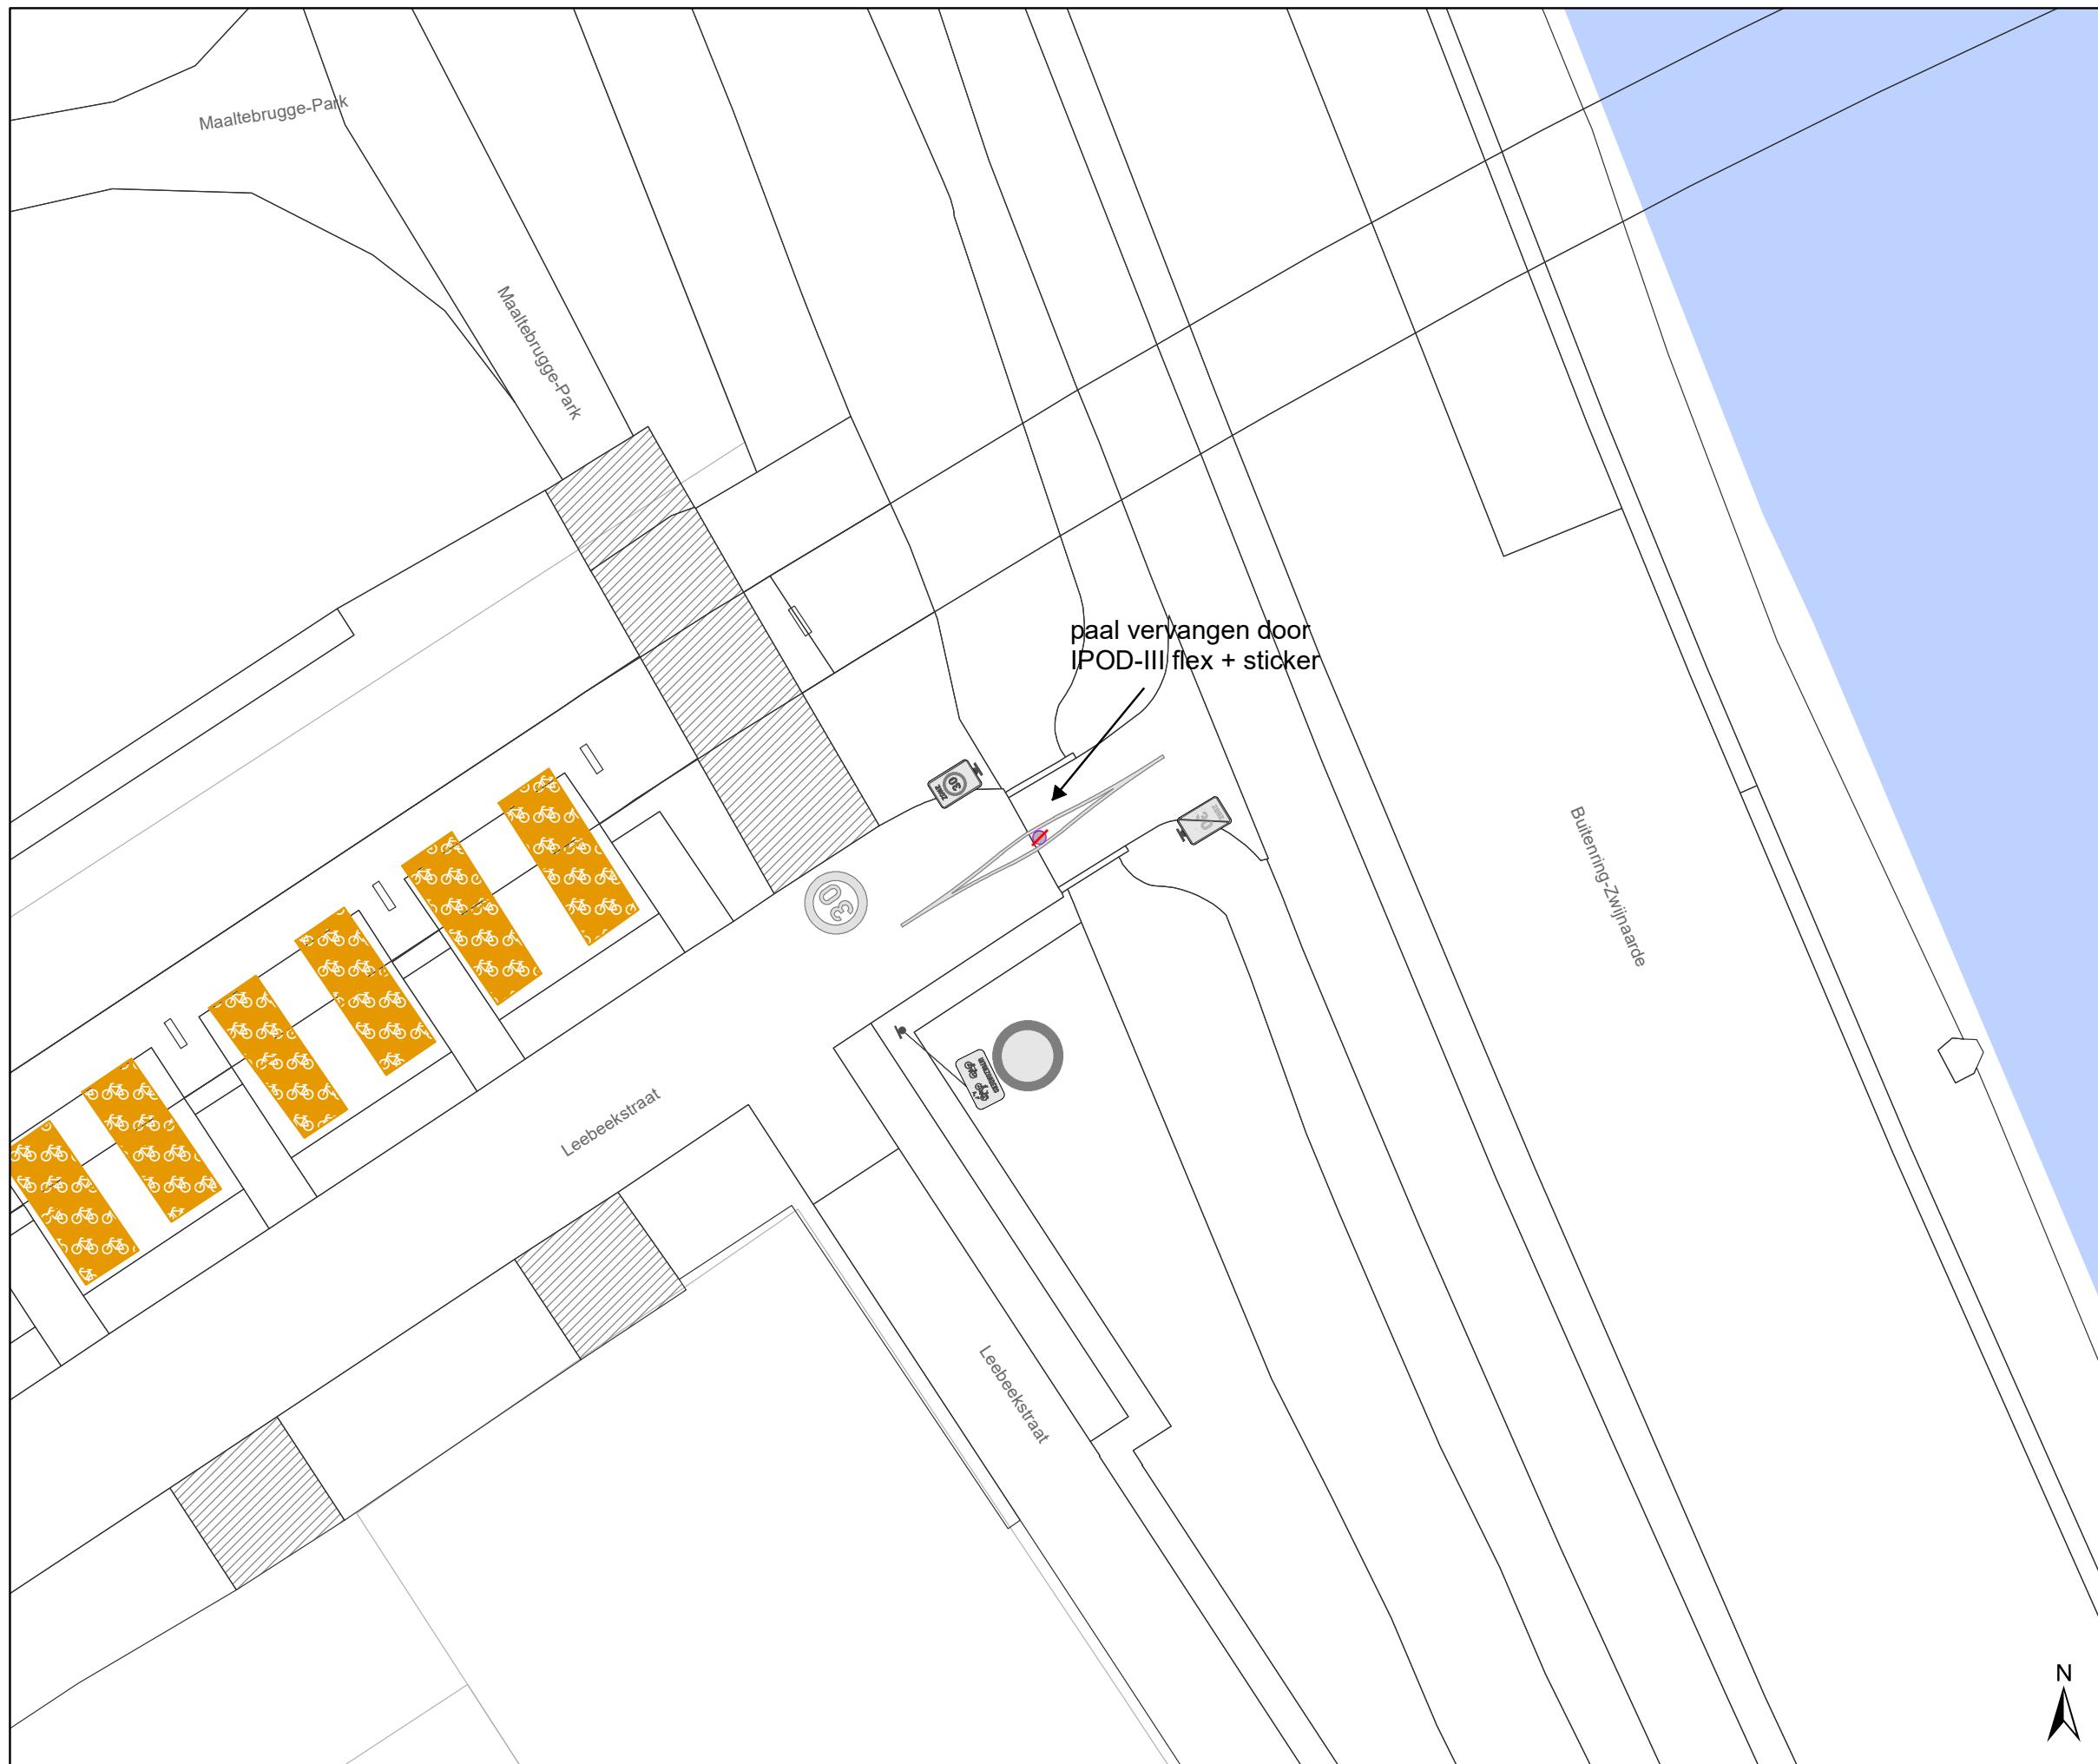

DATUM	SCHAAL	PLAN	P FORMAAT
28/04/2023	1/200	4/13	A3




Legende


-  Bestaande verkeersborden
-  Geplande verkeersborden
-  Te verwijderen verkeersborden
-  Bestaande wegmarkeringen
-  Geplande wegmarkeringen
-  Te verwijderen wegmarkeringen

Straatmeubilair

-  Gepland paaltje
-  Bestaand paaltje
-  Te verwijderen paaltje
-  paaltje vervangen

 Ander gepland dossier (in voorbereiding bij MOBBD)

 Fietsenstalling-Actief

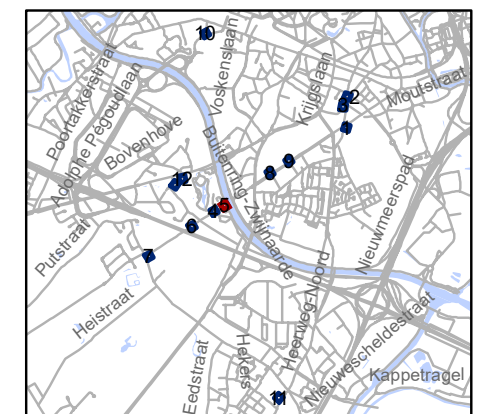


gent: Mobiliteitsbedrijf stad Gent
Verkeerstechnische taken

Sint-Denijs-Westrem screening palen

Dossiernummer P-334901

DATUM	SCHAAL	PLAN	P FORMAAT
28/04/2023	1/200	5/13	A3



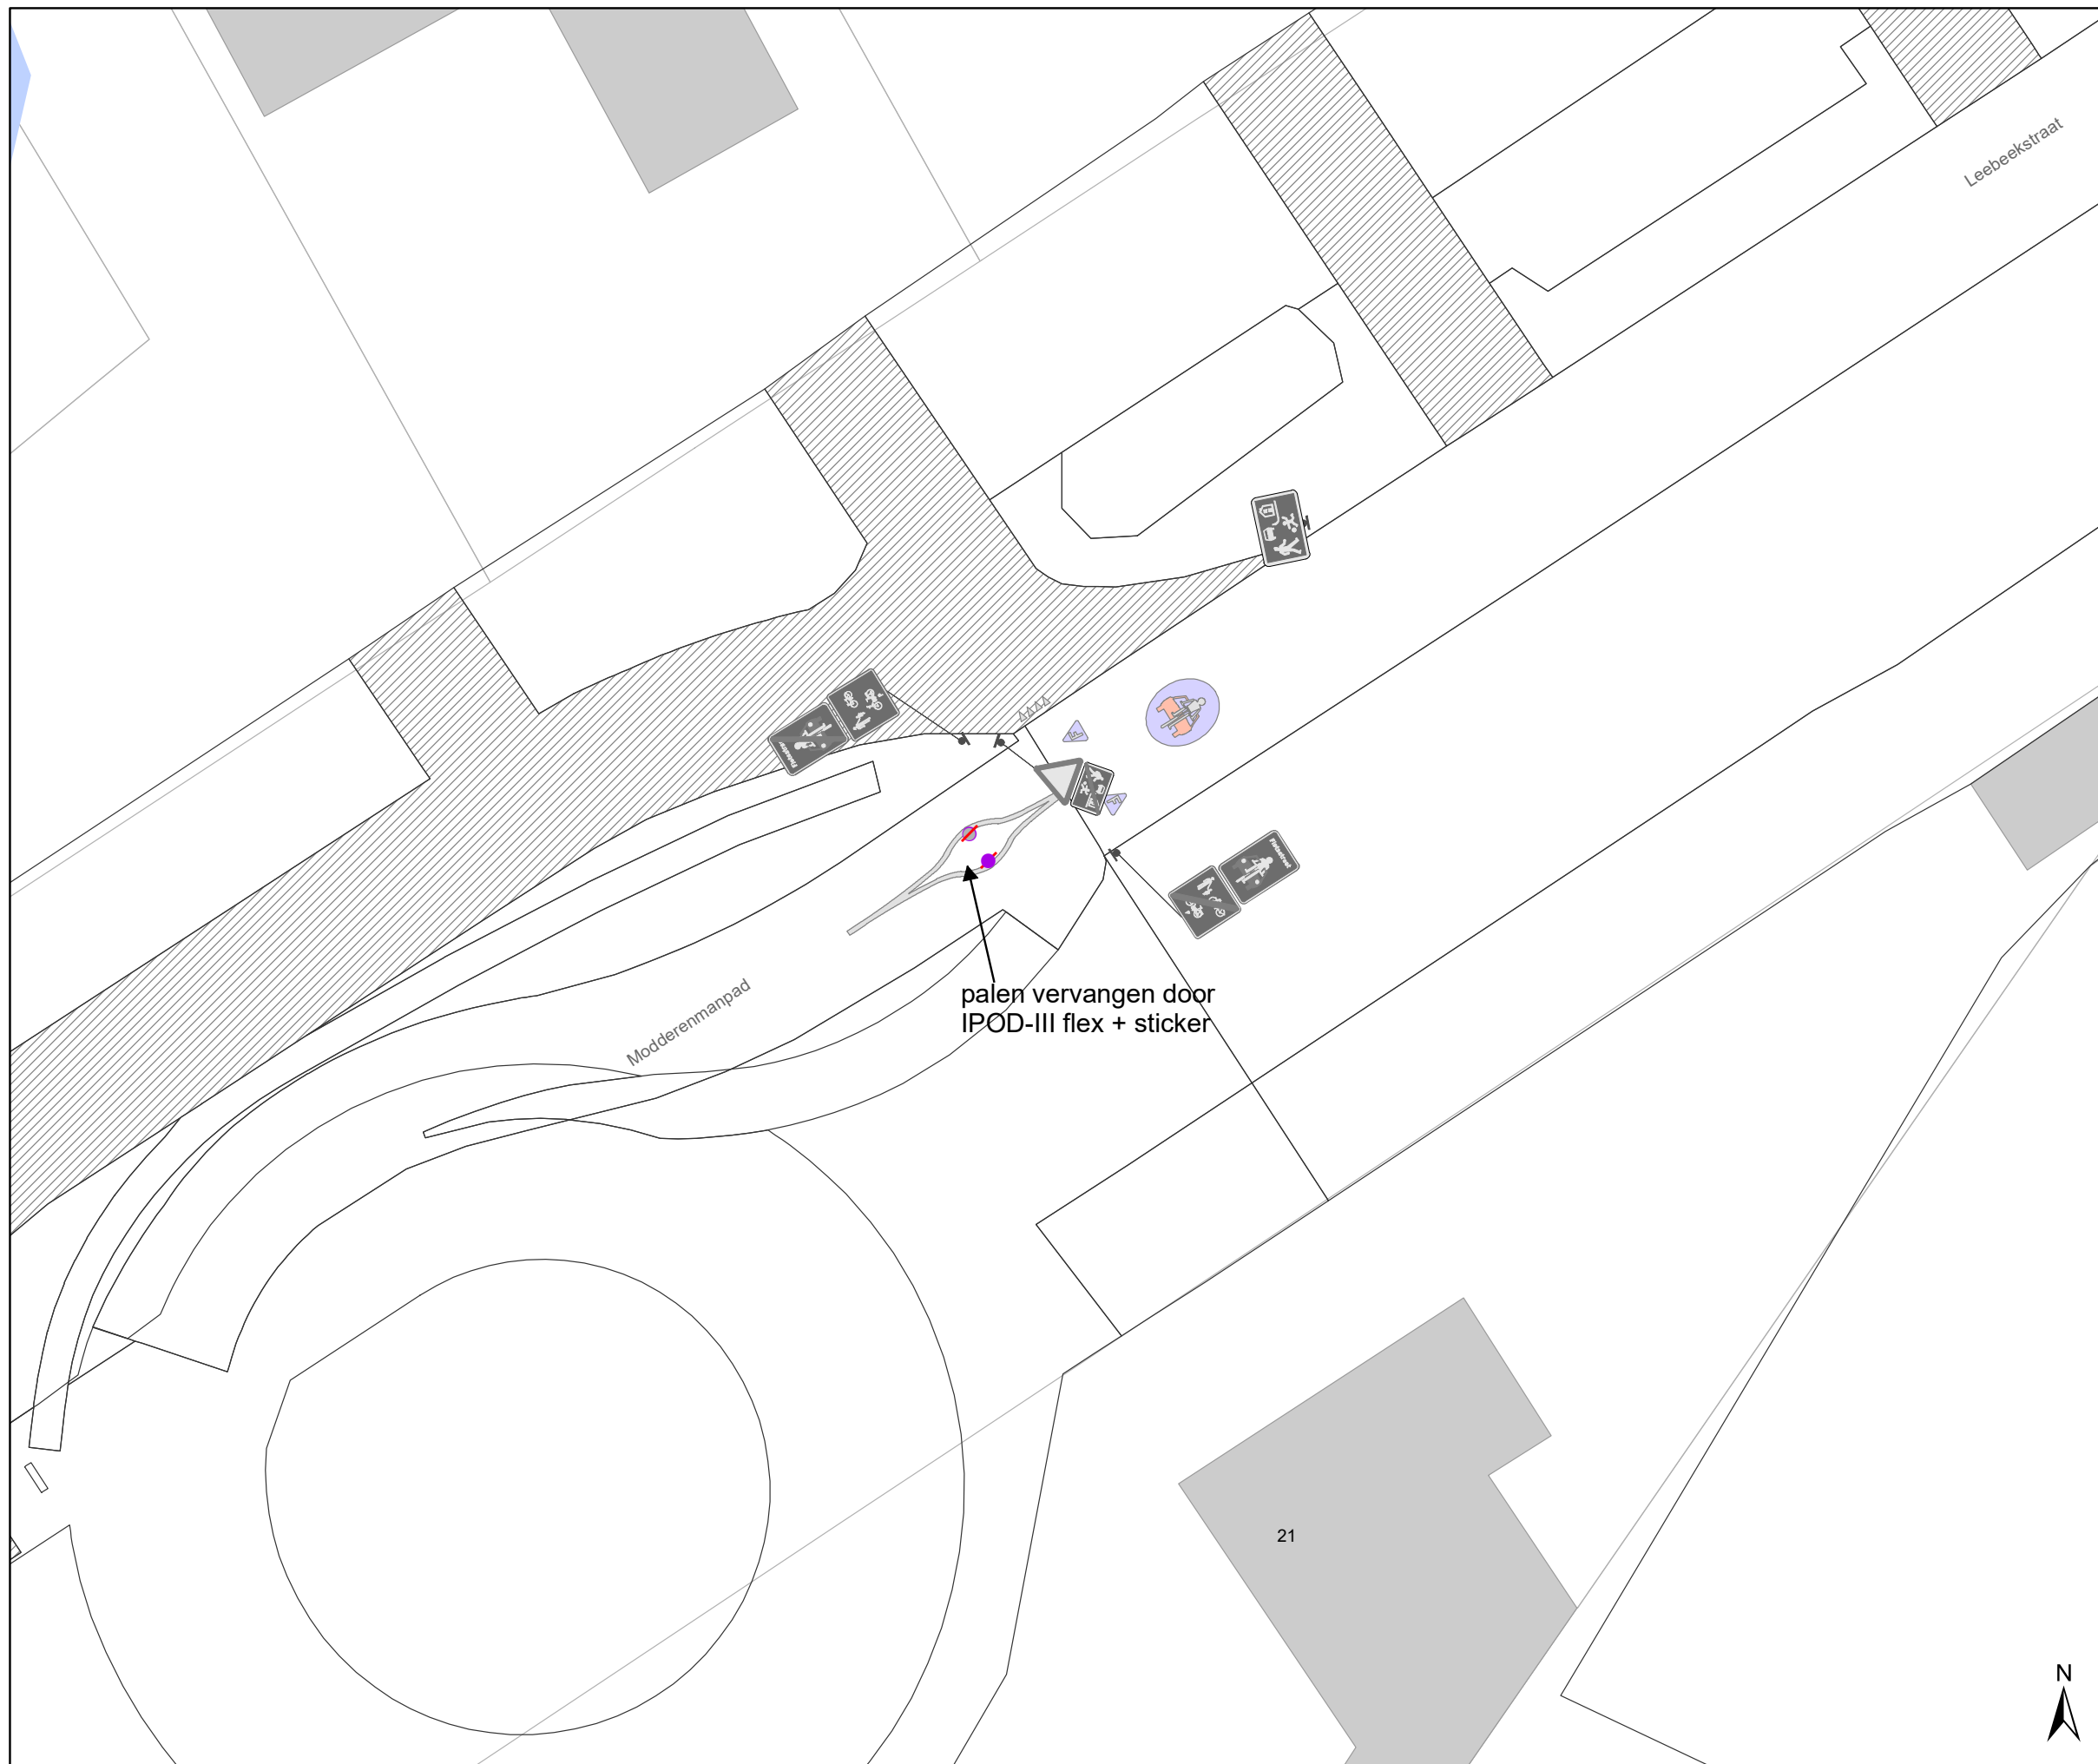





Legende


-  Bestaande verkeersborden
-  Geplande verkeersborden
-  Te verwijderen verkeersborden
-  Bestaande wegmarkeringen
-  Geplande wegmarkeringen
-  Te verwijderen wegmarkeringen

Straatmeubilair

-  Gepland paaltje
-  Bestaand paaltje
-  Te verwijderen paaltje
-  paaltje vervangen

 Ander gepland dossier (in voorbereiding bij MOBBED)

 Fietsenstalling-Actief

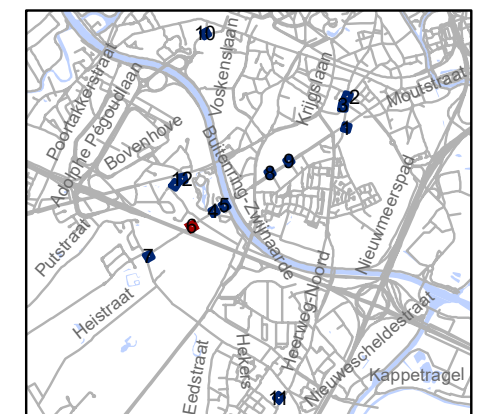

gent: Mobiliteitsbedrijf stad Gent
Verkeerstechnische taken

Sint-Denijs-Westrem screening palen

Dossiernummer P-334901

DATUM	SCHAAL	PLAN	P FORMAAT
28/04/2023	1/200	6/13	A3










Legende


-  Bestaande verkeersborden
-  Geplande verkeersborden
-  Te verwijderen verkeersborden
-  Bestaande wegmarkeringen
-  Geplande wegmarkeringen
-  Te verwijderen wegmarkeringen

Straatmeubilair

-  Gepland paaltje
-  Bestaand paaltje
-  Te verwijderen paaltje
-  paaltje vervangen

 Ander gepland dossier (in voorbereiding bij MOBBED)

 Fietsenstalling-Actief

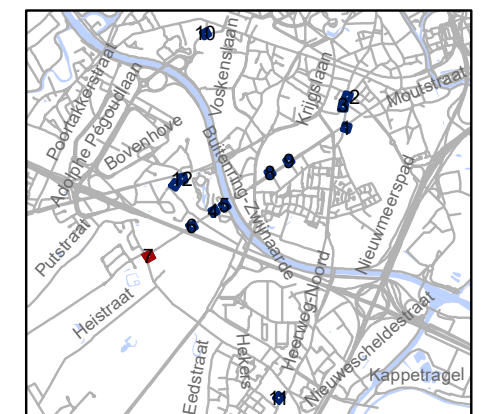


gent: Mobiliteitsbedrijf stad Gent
Verkeerstechnische taken

Sint-Denijs-Westrem screening palen

Dossiernummer P-334901

DATUM	SCHAAL	PLAN	P FORMAAT
28/04/2023	1/200	7/13	A3



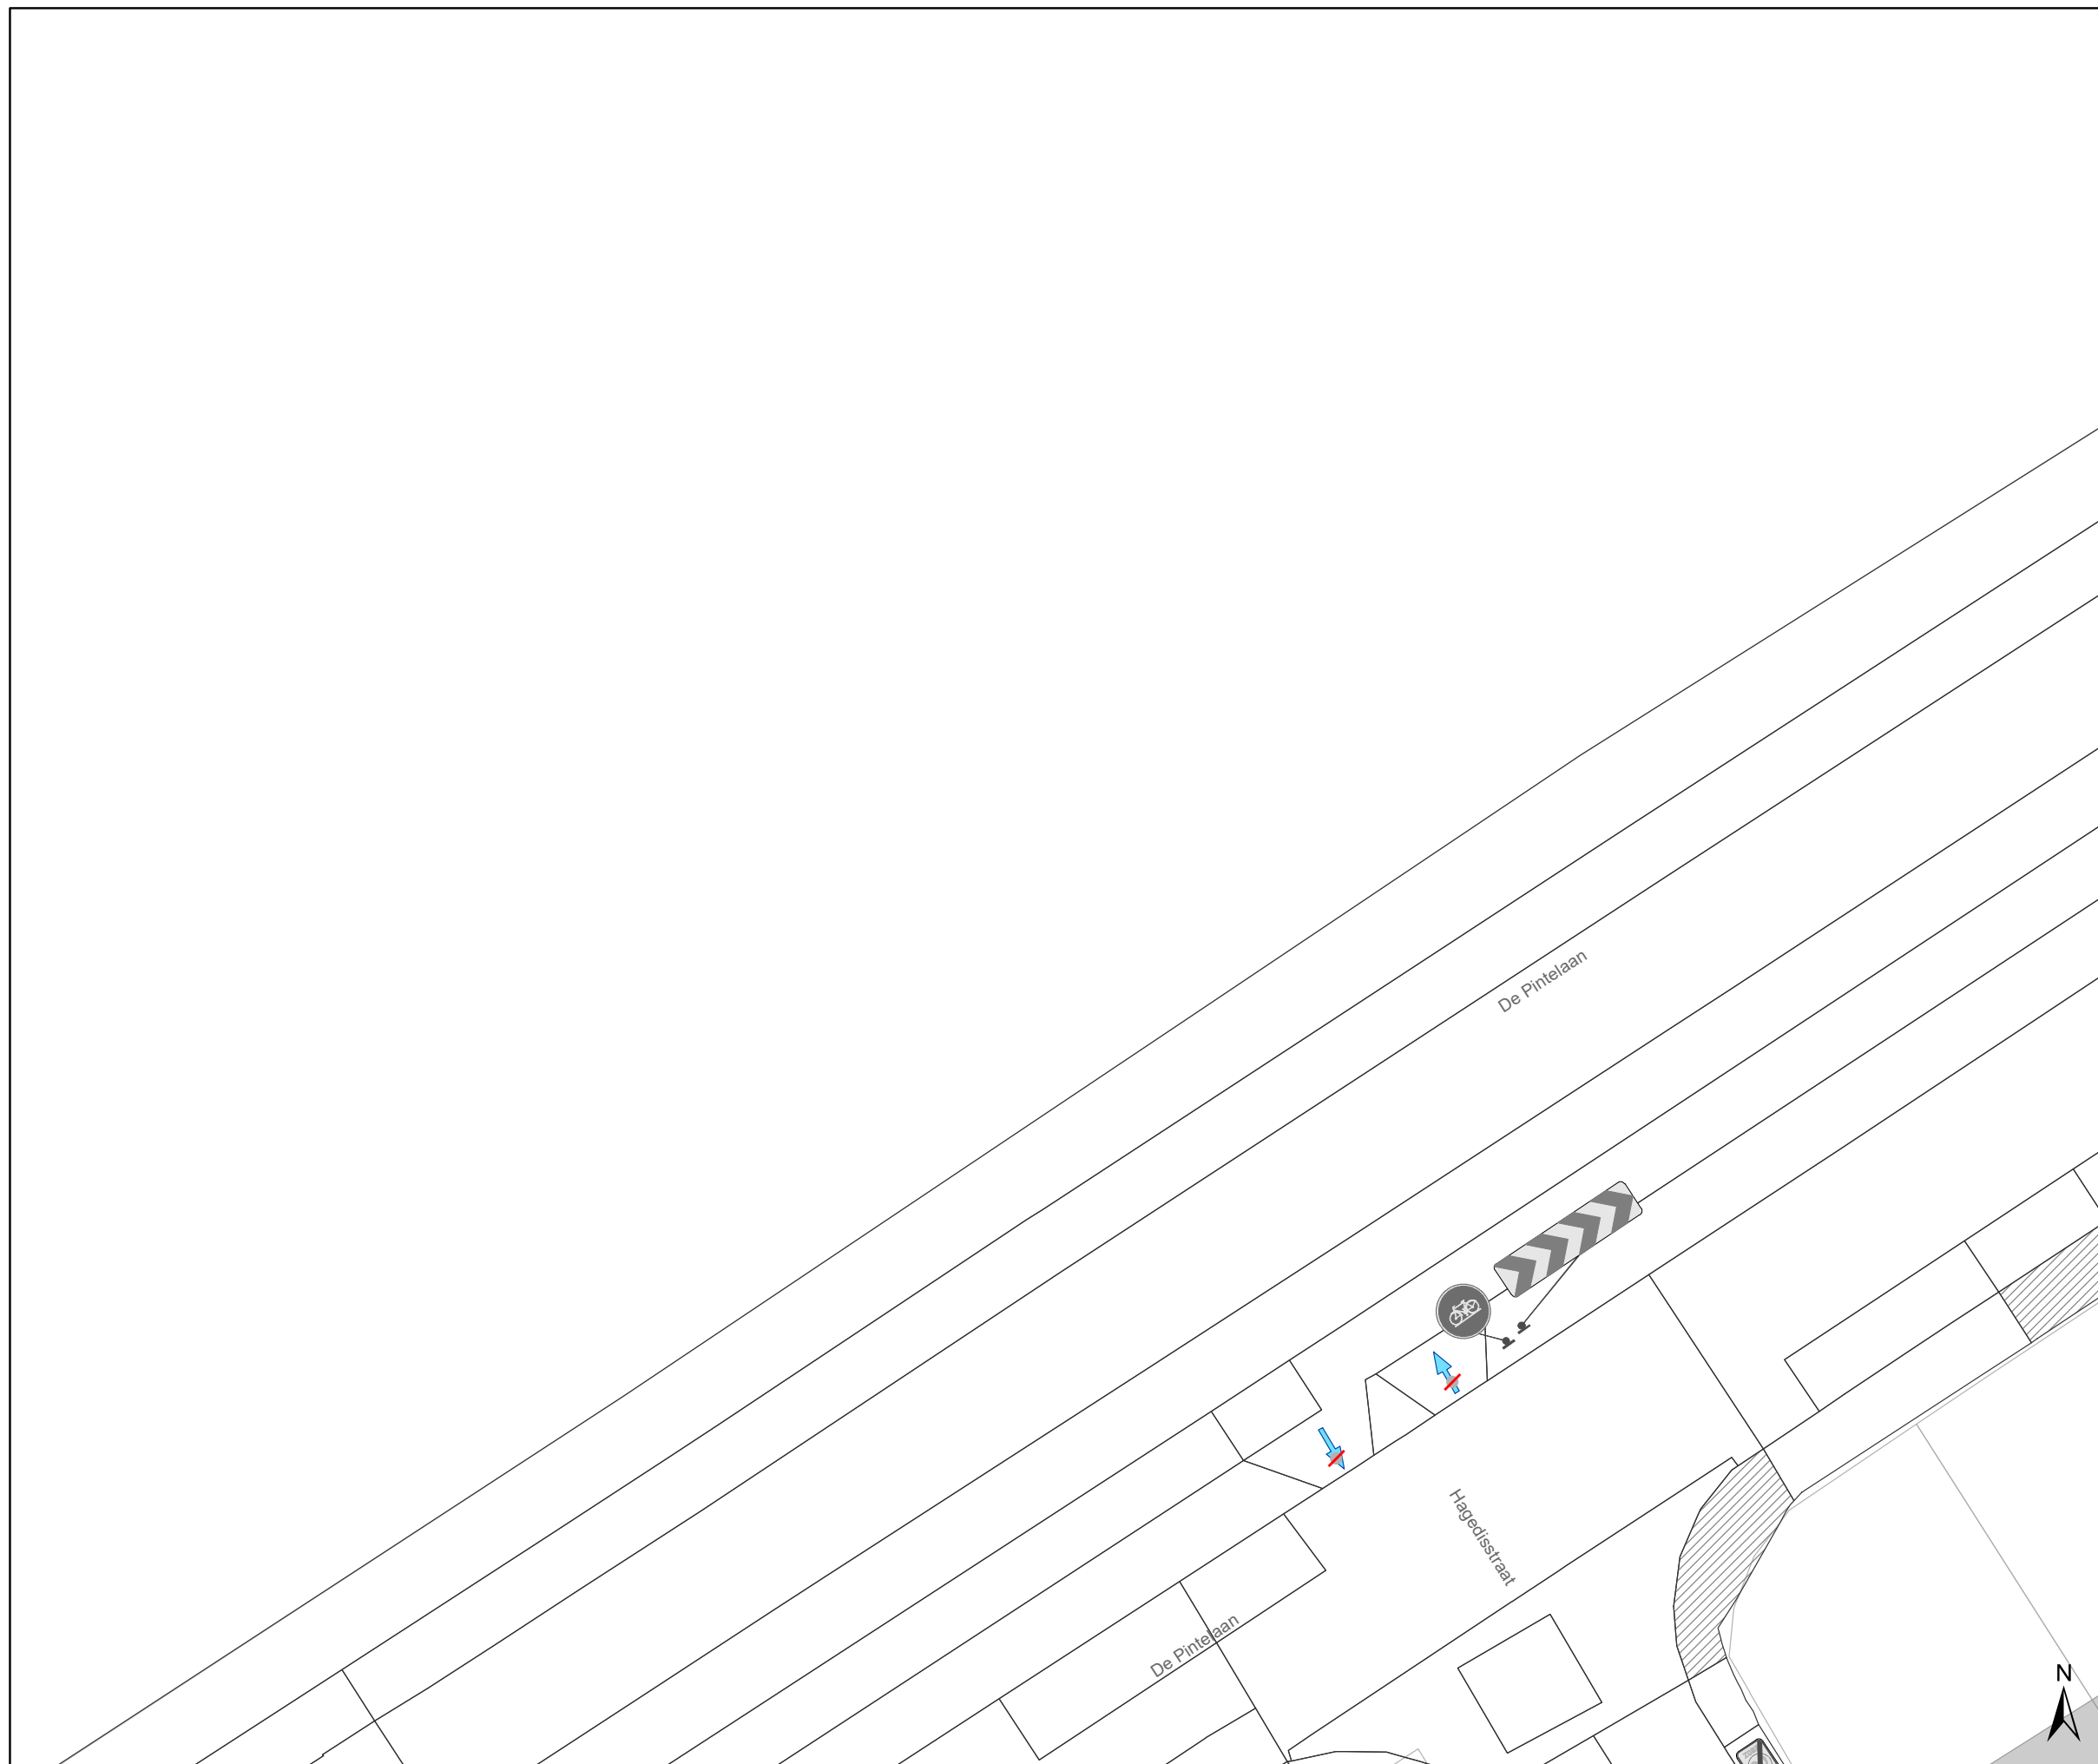





Legende


-  Bestaande verkeersborden
-  Geplande verkeersborden
-  Te verwijderen verkeersborden
-  Bestaande wegmarkeringen
-  Geplande wegmarkeringen
-  Te verwijderen wegmarkeringen

Straatmeubilair

-  Gepland paaltje
-  Bestaand paaltje
-  Te verwijderen paaltje
-  paaltje vervangen

 Ander gepland dossier
(in voorbereiding bij MOBBED)

 Fietsenstalling-Actief

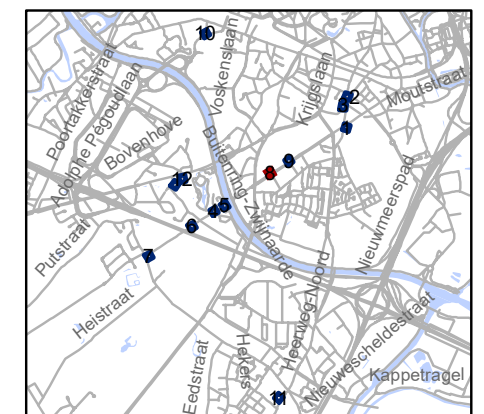

gent: Mobiliteitsbedrijf stad Gent
Verkeerstechnische taken







Sint-Denijs-Westrem screening palen

Dossiernummer P-334901





DATUM	SCHAAL	PLAN	P FORMAAT
28/04/2023	1/200	8/13	A3





Legende


-  Bestaande verkeersborden
-  Geplande verkeersborden
-  Te verwijderen verkeersborden
-  Bestaande wegmarkeringen
-  Geplande wegmarkeringen
-  Te verwijderen wegmarkeringen

Straatmeubilair

-  Gepland paaltje
-  Bestaand paaltje
-  Te verwijderen paaltje
-  paaltje vervangen

 Ander gepland dossier (in voorbereiding bij MOBBED)

 Fietsenstalling-Actief

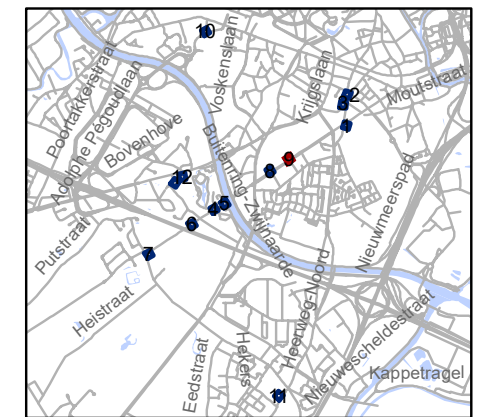


gent: Mobiliteitsbedrijf stad Gent
Verkeerstechnische taken

**Sint-Denijs-Westrem
screening palen**

Dossiernummer P-334901



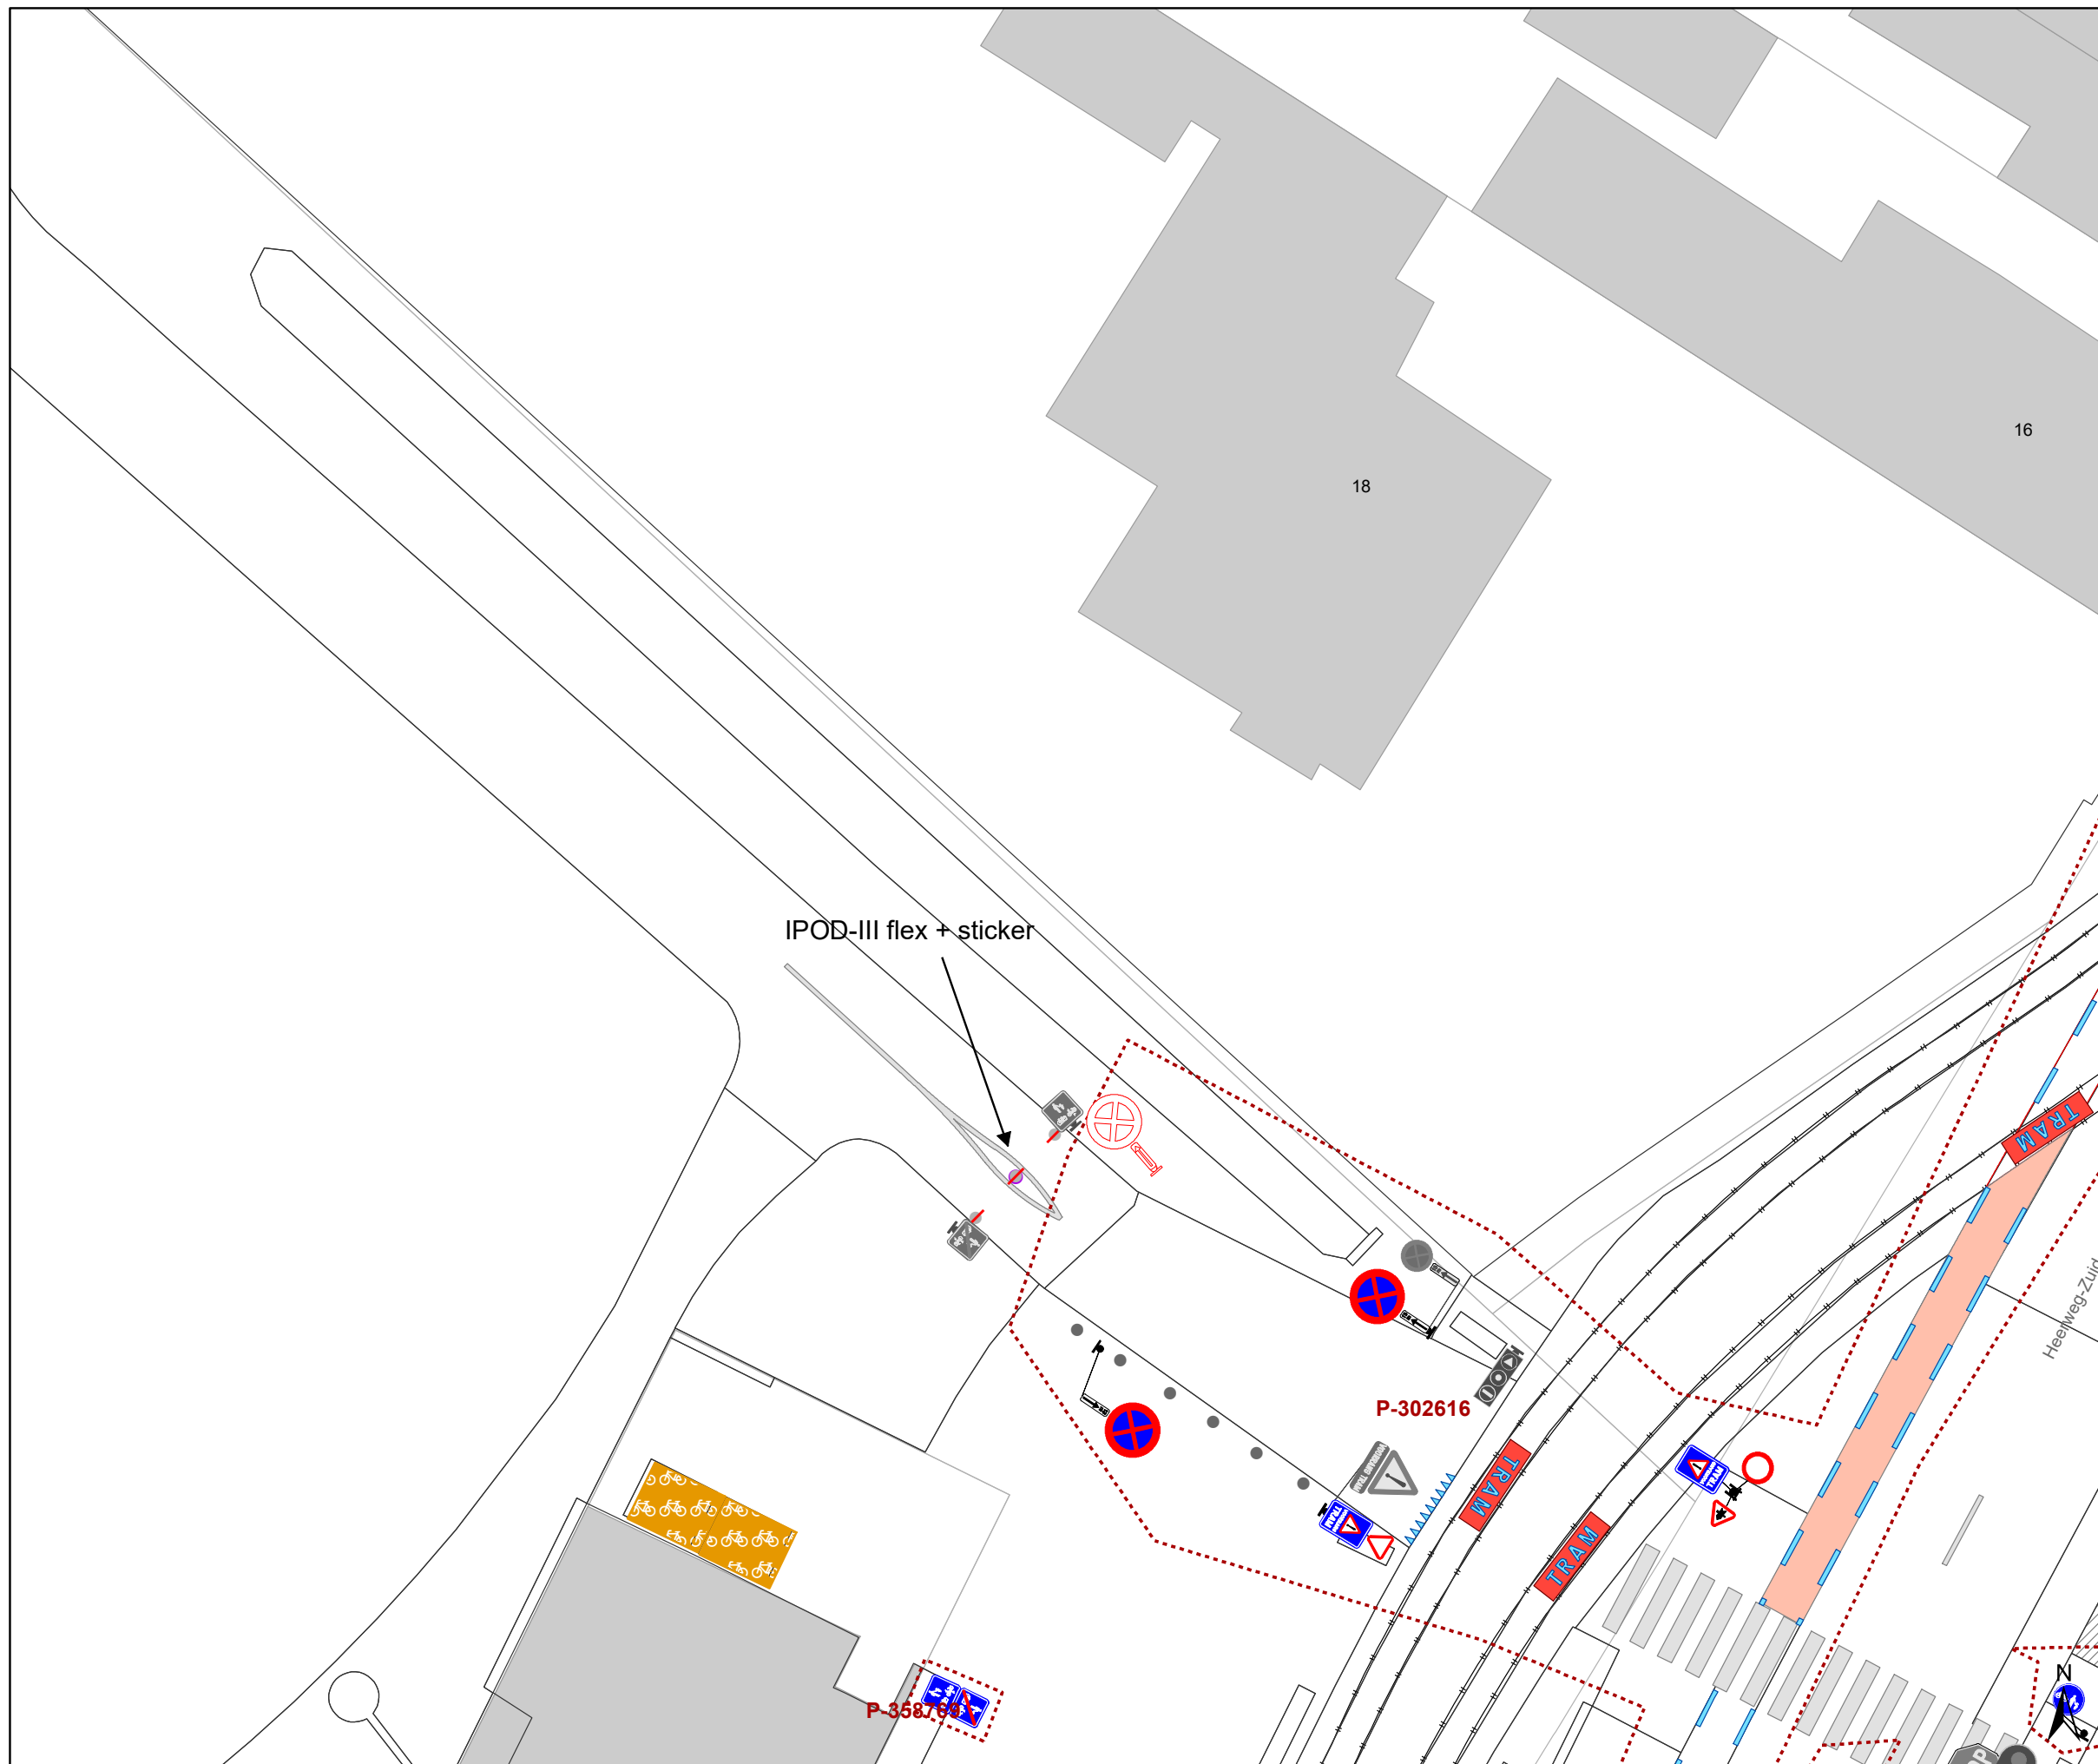

DATUM	SCHAAL	PLAN	P FORMAAT
28/04/2023	1/200	9/13	A3




Legende


-  Bestaande verkeersborden
-  Geplande verkeersborden
-  Te verwijderen verkeersborden
-  Bestaande wegmarkeringen
-  Geplande wegmarkeringen
-  Te verwijderen wegmarkeringen

Straatmeubilair

-  Gepland paaltje
-  Bestaand paaltje
-  Te verwijderen paaltje
-  paaltje vervangen

 Ander gepland dossier (in voorbereiding bij MOBBD)

 Fietsenstalling-Actief

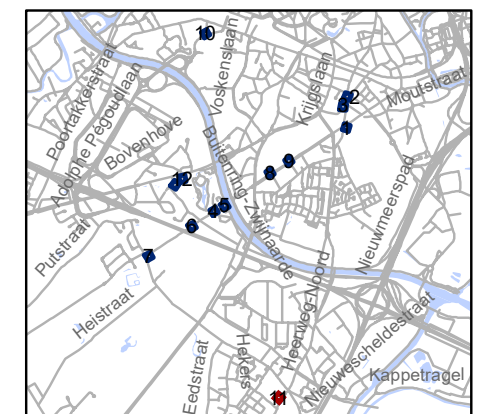


gent: Mobiliteitsbedrijf stad Gent
Verkeerstechnische taken

Sint-Denijs-Westrem screening palen

Dossiernummer P-334901



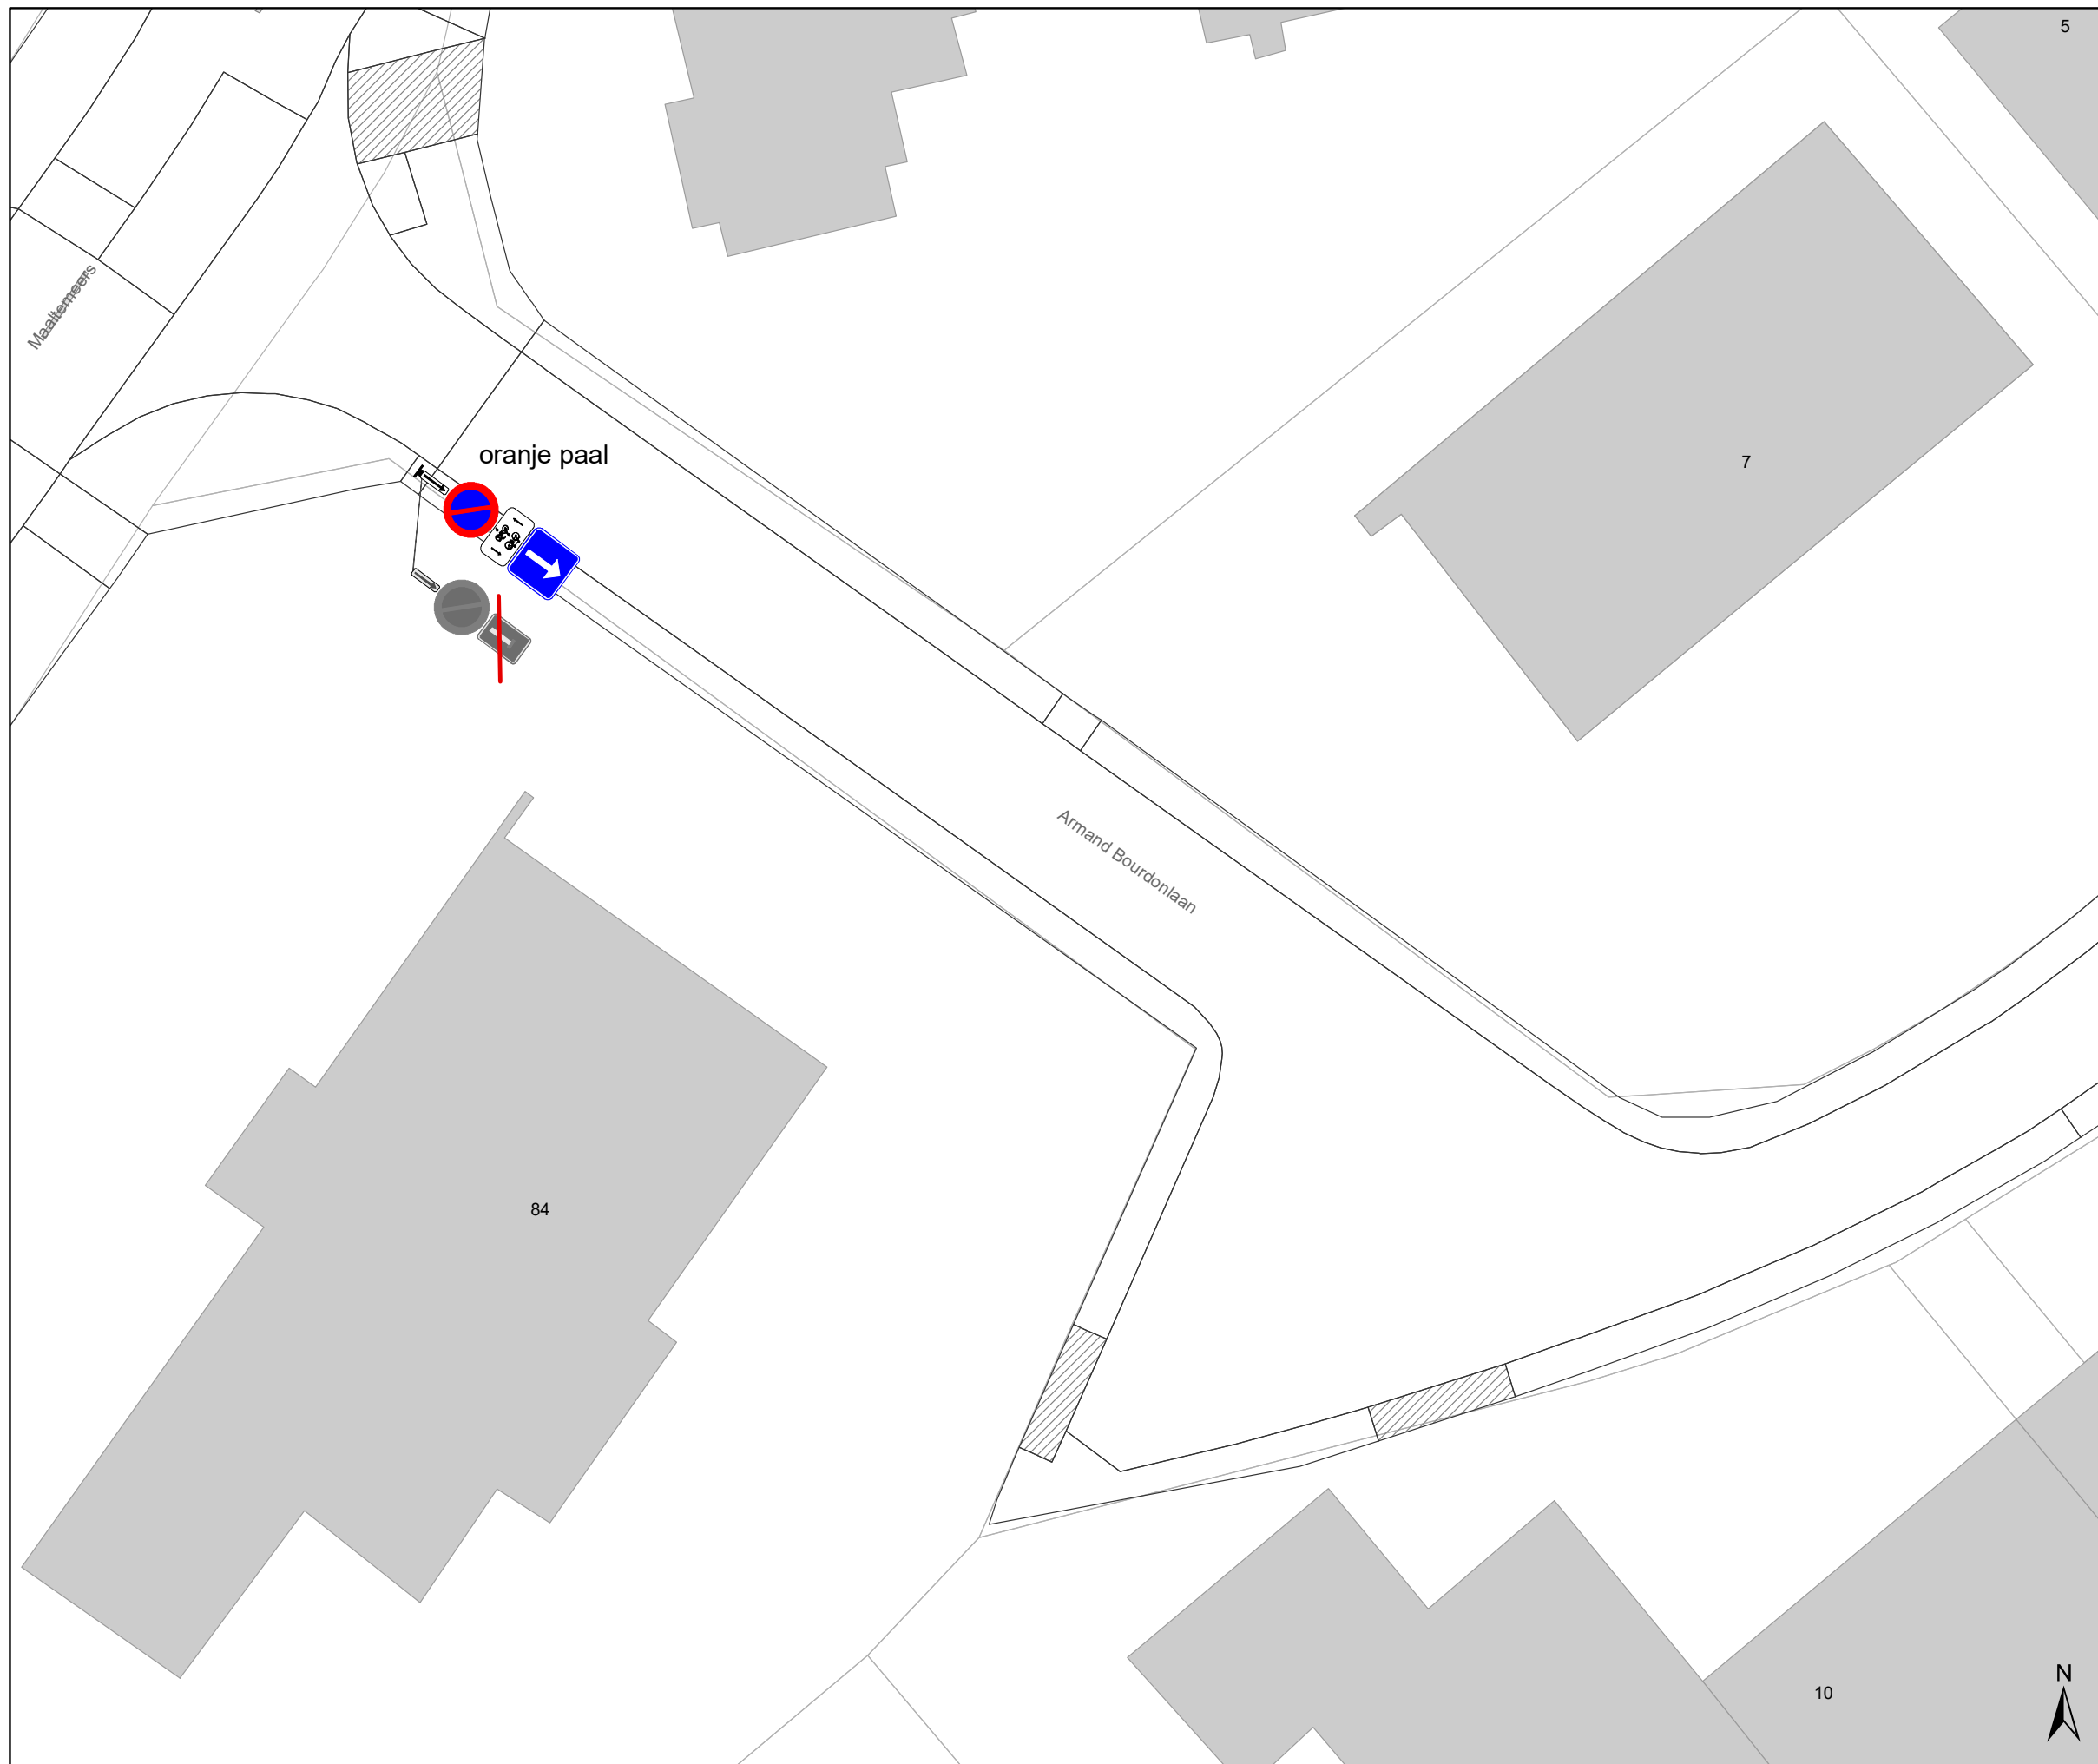

DATUM	SCHAAL	PLAN	P FORMAAT
28/04/2023	1/200	11/13	A3





Legende


-  Bestaande verkeersborden
-  Geplande verkeersborden
-  Te verwijderen verkeersborden
-  Bestaande wegmarkeringen
-  Geplande wegmarkeringen
-  Te verwijderen wegmarkeringen

Straatmeubilair

-  Gepland paaltje
-  Bestaand paaltje
-  Te verwijderen paaltje
-  paaltje vervangen

 Ander gepland dossier (in voorbereiding bij MOBBED)

 Fietsenstalling-Actief

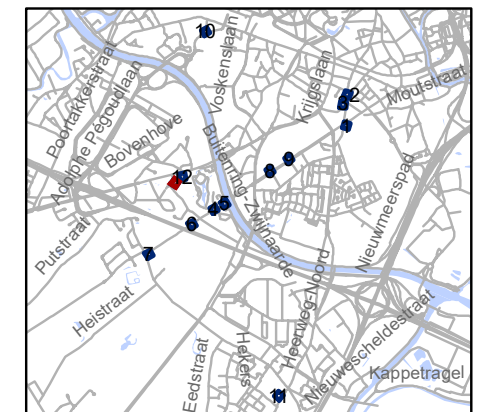


gent: Mobiliteitsbedrijf stad Gent
Verkeerstechnische taken

Sint-Denijs-Westrem screening palen

Dossiernummer P-334901



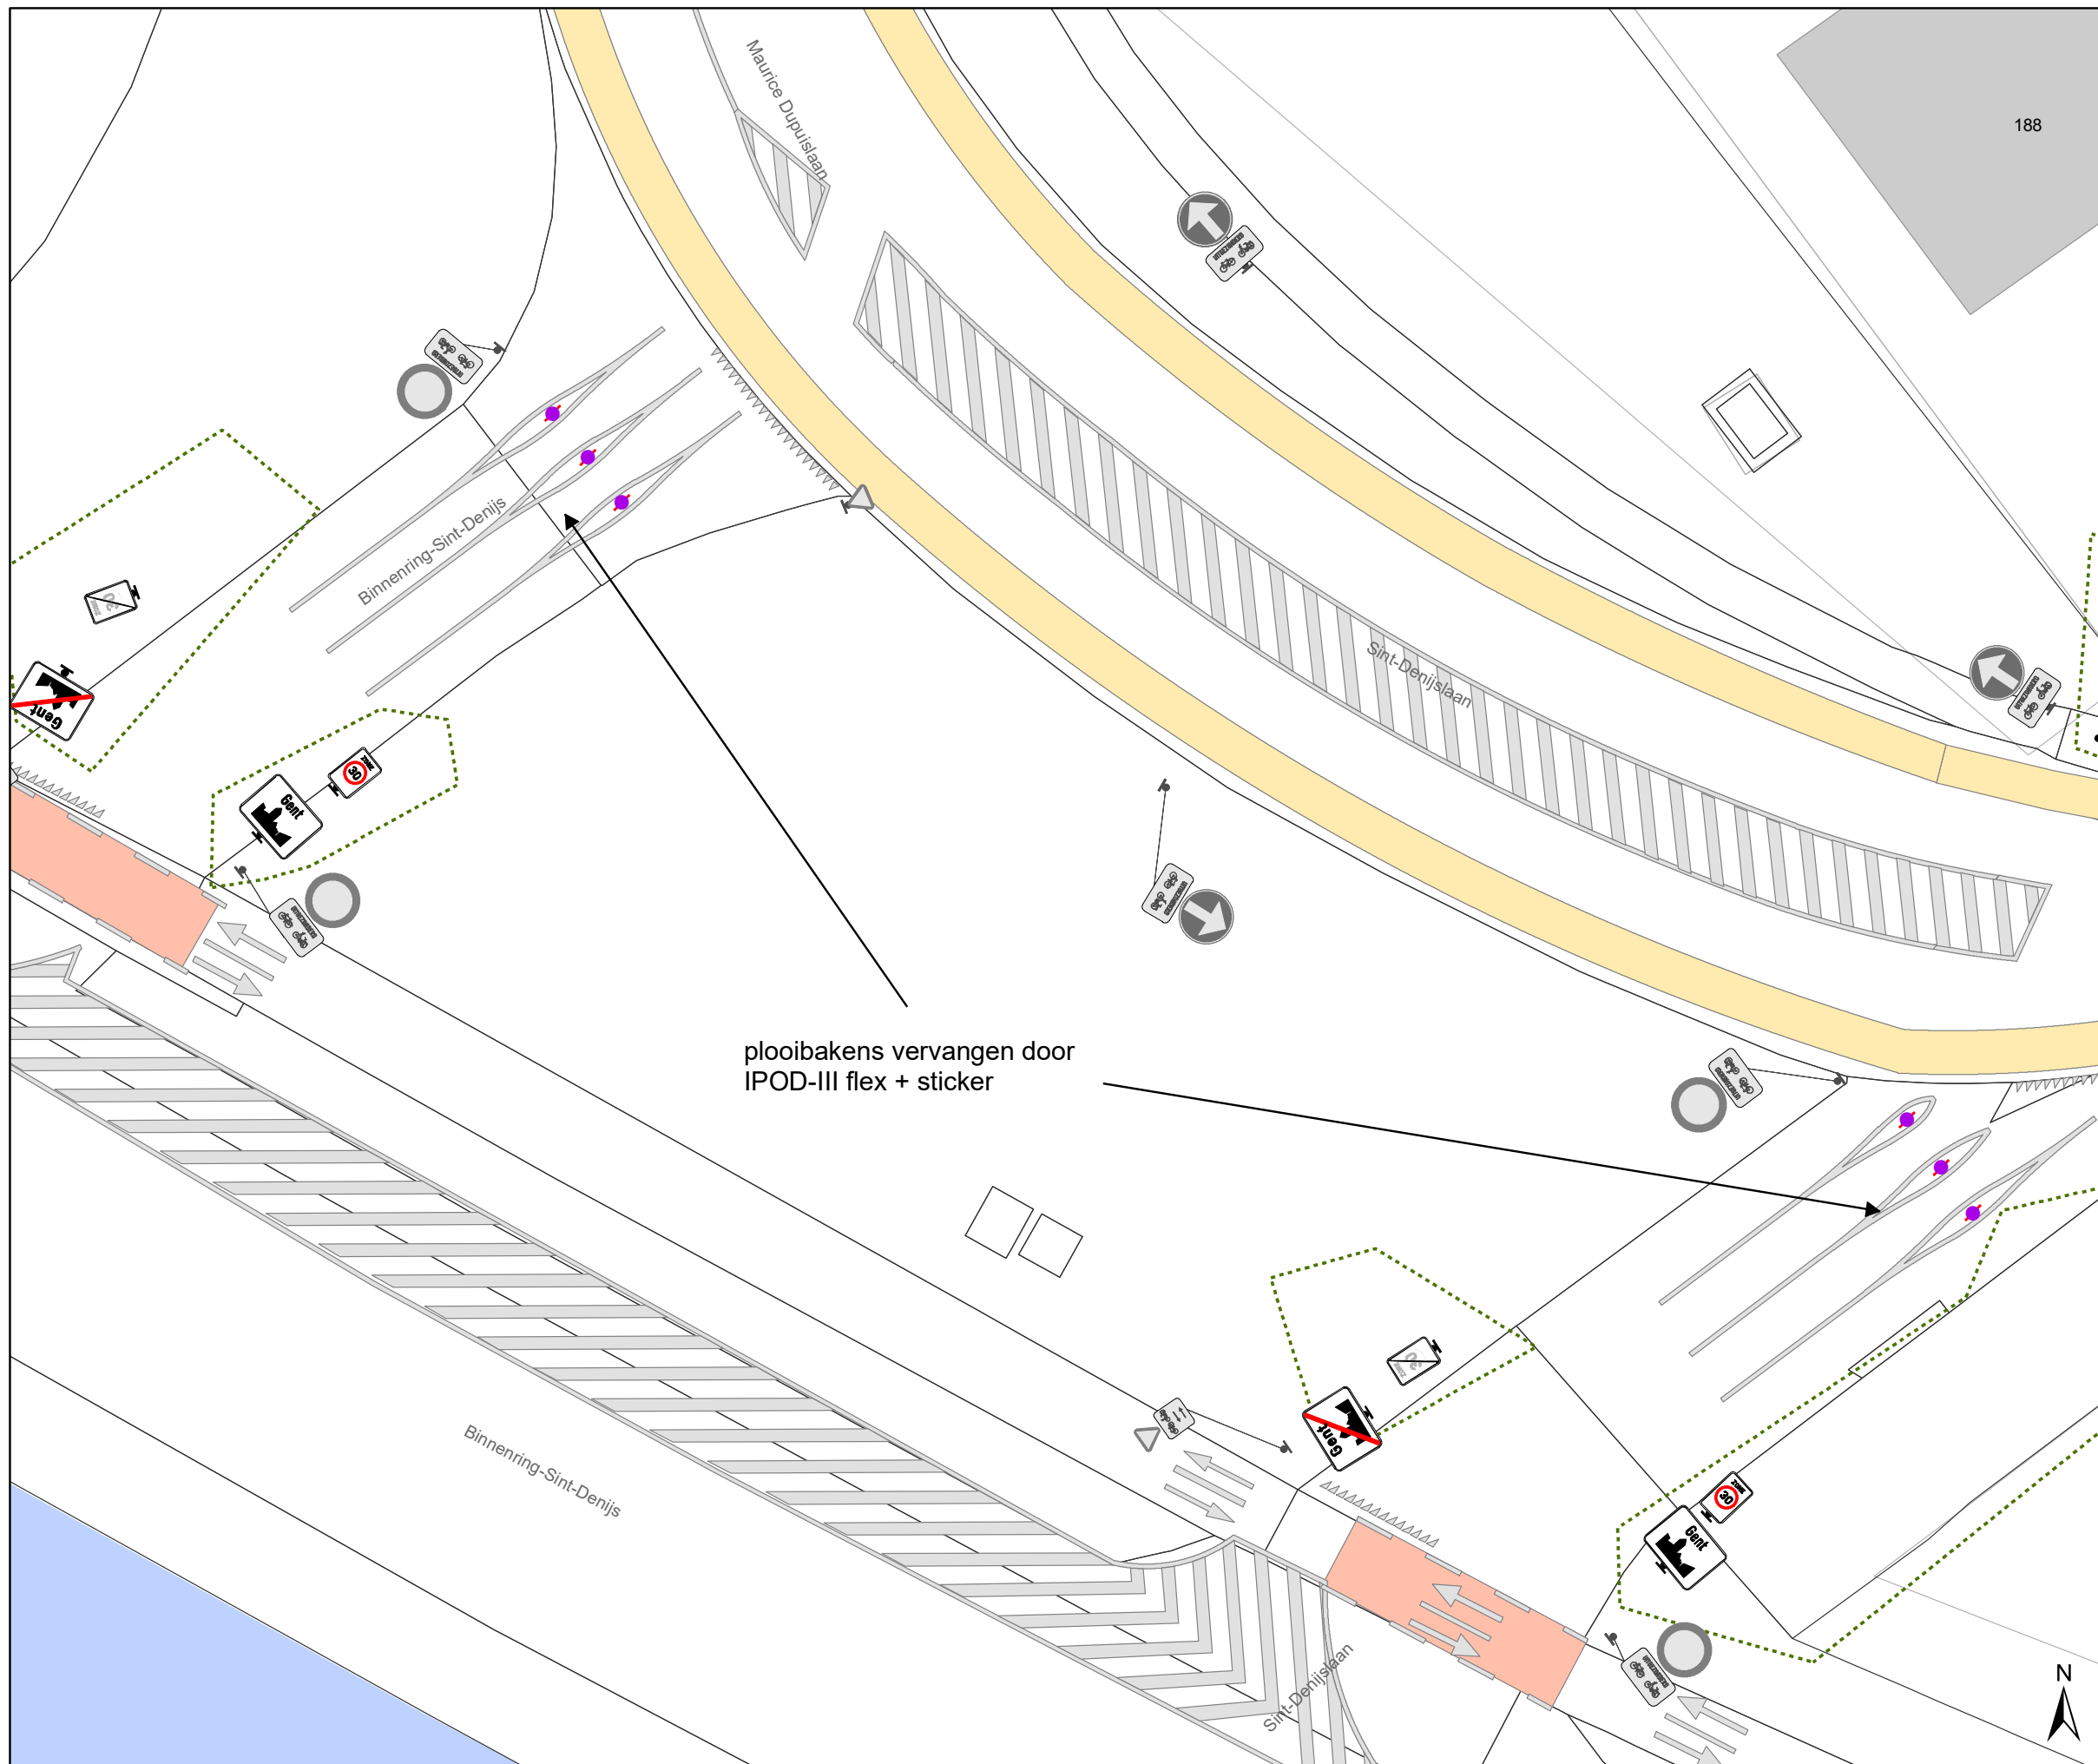

DATUM	SCHAAL	PLAN	P FORMAAT
28/04/2023	1/200	13/13	A3






Legende


-  Bestaande verkeersborden
-  Geplande verkeersborden
-  Te verwijderen verkeersborden
-  Bestaande wegmarkeringen
-  Geplande wegmarkeringen
-  Te verwijderen wegmarkeringen

Straatmeubilair

-  Gepland paaltje
-  Bestaand paaltje
-  Te verwijderen paaltje
-  paaltje vervangen

-  Ander gepland dossier (in voorbereiding bij MOBBED)
-  Ander gepland dossier (in voorbereiding bij MOBBED)

-  Fietsenstalling-Actief

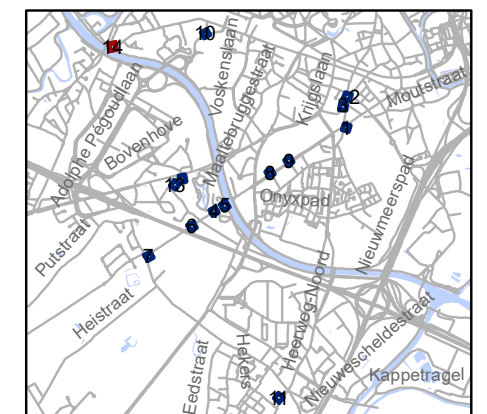

gent: Mobiliteitsbedrijf stad Gent
Verkeerstechnische taken

**Sint-Denijs-Westrem
screening palen**

Dossiernummer P-334901

DATUM	SCHAAL	PLAN	P FORMAAT
5/05/2023	1/200	14/14	A3