



---

**2023\_CBS\_06073 Nieuw aanvullend reglement van de politie op het wegverkeer - gemeenteweg - Wazenaarstraat - nieuwe verkeersmaatregel(en) - Vaststelling**

**Beslissing:** Goedgekeurd in besloten vergadering van 15 juni 2023

**Zijn aanwezig bij de beslissing van dit punt:**

de heer Filip Watteeuw, schepen-voorzitter; mevrouw Sofie Bracke, schepen  
mevrouw Tine Heyse, schepen; mevrouw Astrid De Bruycker, schepen; de heer Sami Souguir, schepen; mevrouw Isabelle Heyndrickx, schepen; mevrouw Hafsa El-Bazioui, schepen; mevrouw Evita Willaert, schepen; de heer Rudy Coddens, schepen  
mevrouw Liesbet Vertriest, waarnemend adjunct-algemeendirecteur

**Bevoegd:** Filip Watteeuw

**Betrokken:** Mathias De Clercq

**Juridisch kader**

**De volgende bepalingen zijn van toepassing inzake de bevoegdheid:**

- De Nieuwe Gemeentewet 24 juni 1988, artikel 119;
- Het Decreet van 16 mei 2008 betreffende de aanvullende reglementen op het wegverkeer en de plaatsing en bekostiging van verkeerstekens, artikel 5, § 1, 2e lid;
- Het Decreet over het lokaal bestuur van 22 december 2017, artikel 41, 2°;
- Het gemeenteraadsbesluit van 15 december 2015, houdende de delegatie van de vaststellingsbevoegdheid inzake gemeentelijke aanvullende reglementen op het wegverkeer.

**De beslissing wordt genomen op grond van:**

- Wet betreffende de politie over het wegverkeer, gecoördineerd bij Koninklijk Besluit van 16 maart 1968;
- Decreet van 16 mei 2008 betreffende de aanvullende reglementen op het wegverkeer en de plaatsing en bekostiging van de verkeerstekens;
- Koninklijk Besluit van 1 december 1975 houdende algemeen reglement op de politie van het wegverkeer en van het gebruik van de openbare weg;
- Ministerieel Besluit van 11 oktober 1976 waarbij de minimumafmetingen en de bijzondere plaatsingsvoorwaarden van de verkeerstekens worden bepaald;
- Uitvoeringsbesluit van 23 januari 2009 betreffende de aanvullende reglementen op het wegverkeer en de plaatsing en bekostiging van de verkeerstekens;
- Omzendbrief MOB/2009/1 van 3 april 2009;

- Het reglement houdende de voorwaarden tot het toekennen van parkeerplaatsen voor personen met een handicap, goedgekeurd in de gemeenteraad van 25 april 2016.

### **Motivering**

Bij dit besluit worden de onderborden bij beperkt eenrichtingsverkeer aangepast voor fietsers & speedpedelecs. Speedpedelecs worden zoveel mogelijk gelijk gesteld met fietsen in straten met beperkt eenrichtingsverkeer, door het gebruik van de onderborden M11 en M17, waardoor zij ook in beide richtingen mogen rijden. Bromfietsen worden niet gelijk gesteld omdat zij door de combinatie van een hogere snelheid met een hogere massa dan fietsen een potentieel gevaar vormen voor fietsers en een grotere impact hebben bij een ongeval met fietsers.

Bij collegebesluit van 15 oktober 2020 werd de bestaande toestand geregulariseerd en een dwarsstreep, gevormd door witte driehoeken, ter hoogte van het kruispunt met de Oude Brusselseweg ingevoerd zodoende dat de bestuurders zeker goed opmerken waar er zo nodig moeten worden gestopt om voorrang te verlenen ingevolge het verkeersbord B1.

Bij besluit van 19 februari 2018 werd de bestaande toestand geregulariseerd en er werden geen nieuwe verkeersmaatregelen ingevoerd.

De Wazenaarstraat maakt deel uit van de zone 30 (buiten de R40 Stadsring).

### **Bijgevoegde bijlage(n):**

- Aanvullend reglement Wazenaarstraat dossier P-334894 (deel van de beslissing)
- Signalisatieplan screening palen Gentbrugge Ledeborg dossier P-334894 (deel van de beslissing)

### **Beslissing**

**Beslist het volgende:**

#### **Artikel 1:**

Heft op het aanvullend reglement van de politie op het wegverkeer betreffende de gemeenteweg Wazenaarstraat, goedgekeurd in zitting van 15 oktober 2020, van zodra het nieuwe reglement in werking treedt.

#### **Artikel 2:**

Stelt vast het bijgevoegd aanvullend reglement van de politie op het wegverkeer en het signalisatieplan betreffende de gemeenteweg Wazenaarstraat.

2023\_CBS\_06073 - Nieuw aanvullend reglement van de politie op het wegverkeer - gemeenteweg - Wazenaarstraat - nieuwe verkeersmaatregel(en)

## Aanvullend reglement van de politie op het wegverkeer - gemeenteweg – Wazenaarstraat

Vastgesteld in het College van Burgemeester en Schepenen van

Bekendgemaakt op

Geldig vanaf

Referentienummer

### Reglement

#### Artikel 1

Op de Wazenaarstraat ter hoogte van het kruispunt met de Oude Brusselseweg wordt volgende maatregel ingevoerd:

de bestuurders moeten voorrang verlenen aan iedere bestuurder die rijdt op de openbare weg of de rijbaan die ze oprijden; de plaats waar de bestuurders, zo nodig, moeten stoppen om voorrang te verlenen, wordt aangeduid.

Dit wordt aangeduid door verkeerstekens:

- B1
- WM76.2

#### Artikel 2

Op de Wazenaarstraat van het kruispunt met de Oude Brusselseweg tot het kruispunt met de Louis De Smetstraat in de richting van het kruispunt met de Louis De Smetstraat geldt verboden rijrichting voor iedere bestuurder; de maatregel geldt niet voor fietsers en bestuurders van speed pedelecs. In de tegenovergestelde richting geldt toegelaten rijrichting op de openbare weg met eenrichtingsverkeer; fietsers en bestuurders van speed pedelecs mogen in de twee richtingen rijden.

Dit wordt aangeduid door verkeerstekens:

- C1
- M11
- F19
- M17

#### Artikel 3

Op de Wazenaarstraat ter hoogte van de fietsenstalling ter hoogte van huisnummer 47 geldt: de bestuurders zijn verplicht de hindernis langs rechts voorbij te rijden.

Dit wordt aangeduid door verkeerstekens:

- D1

#### Artikel 4

Op de Wazenaarstraat voor de bestuurders komende van de Lieven Delaruyestraat ter hoogte van huisnummer 17 geldt de bestuurders zijn verplicht rechts af te slaan ; de maatregel geldt niet voor fietsers en bestuurders van speed pedelecs.

Dit wordt aangeduid door verkeerstekens:

- D1
- M11

#### **Artikel 5**

**Op de Wazenaarstraat van het kruispunt met de Louis De Smetstraat tot het kruispunt met de Lieven Delaruyestraat aan de kant van de onpare huisnummers;  
op de Wazenaarstraat van het kruispunt met de Lieven Delaruyestraat tot het kruispunt met de Oude Brusselseweg aan de kant van de pare huisnummers geldt het parkeren is verboden; het begin van de parkeerreglementering wordt aangeduid; het einde van de parkeerreglementering wordt aangeduid.**

**Dit wordt aangeduid door verkeerstekens:**

- E1
- GXa
- GXb

#### **Artikel 6**

**Op de Wazenaarstraat van huisnummer 49 en 52 tot en met de fietsstraat in de Oude Brusselseweg in beide richtingen geldt: er wordt een fietsstraat ingevoerd. Het begin van de fietsstraat wordt aangeduid; het einde van de fietsstraat wordt aangeduid.**

**Dit wordt aangeduid door verkeerstekens:**

- F111

#### **Artikel 7**

**Op de Wazenaarstraat van huisnummers 4-4C tot huisnummer 6;  
op de Wazenaarstraat ter hoogte van huisnummer 19 geldt: het parkeren op de rijbaan is verboden.**

**Dit wordt aangeduid door verkeerstekens:**

- WM75.1.2

#### **Artikel 8**

**Op de Wazenaarstraat ter hoogte van het kruispunt met de Louis De Smetstraat;  
op de Wazenaarstraat ter hoogte van het kruispunt met de Lieven Delaruyestraat;  
op de Wazenaarstraat ter hoogte van het kruispunt met de Oude Brusselseweg  
geldt: voetgangers moeten de oversteekplaats volgen om de rijbaan over te steken.**


**Dit wordt aangeduid door verkeerstekens:**

- WM76.3

---

(einde reglement)



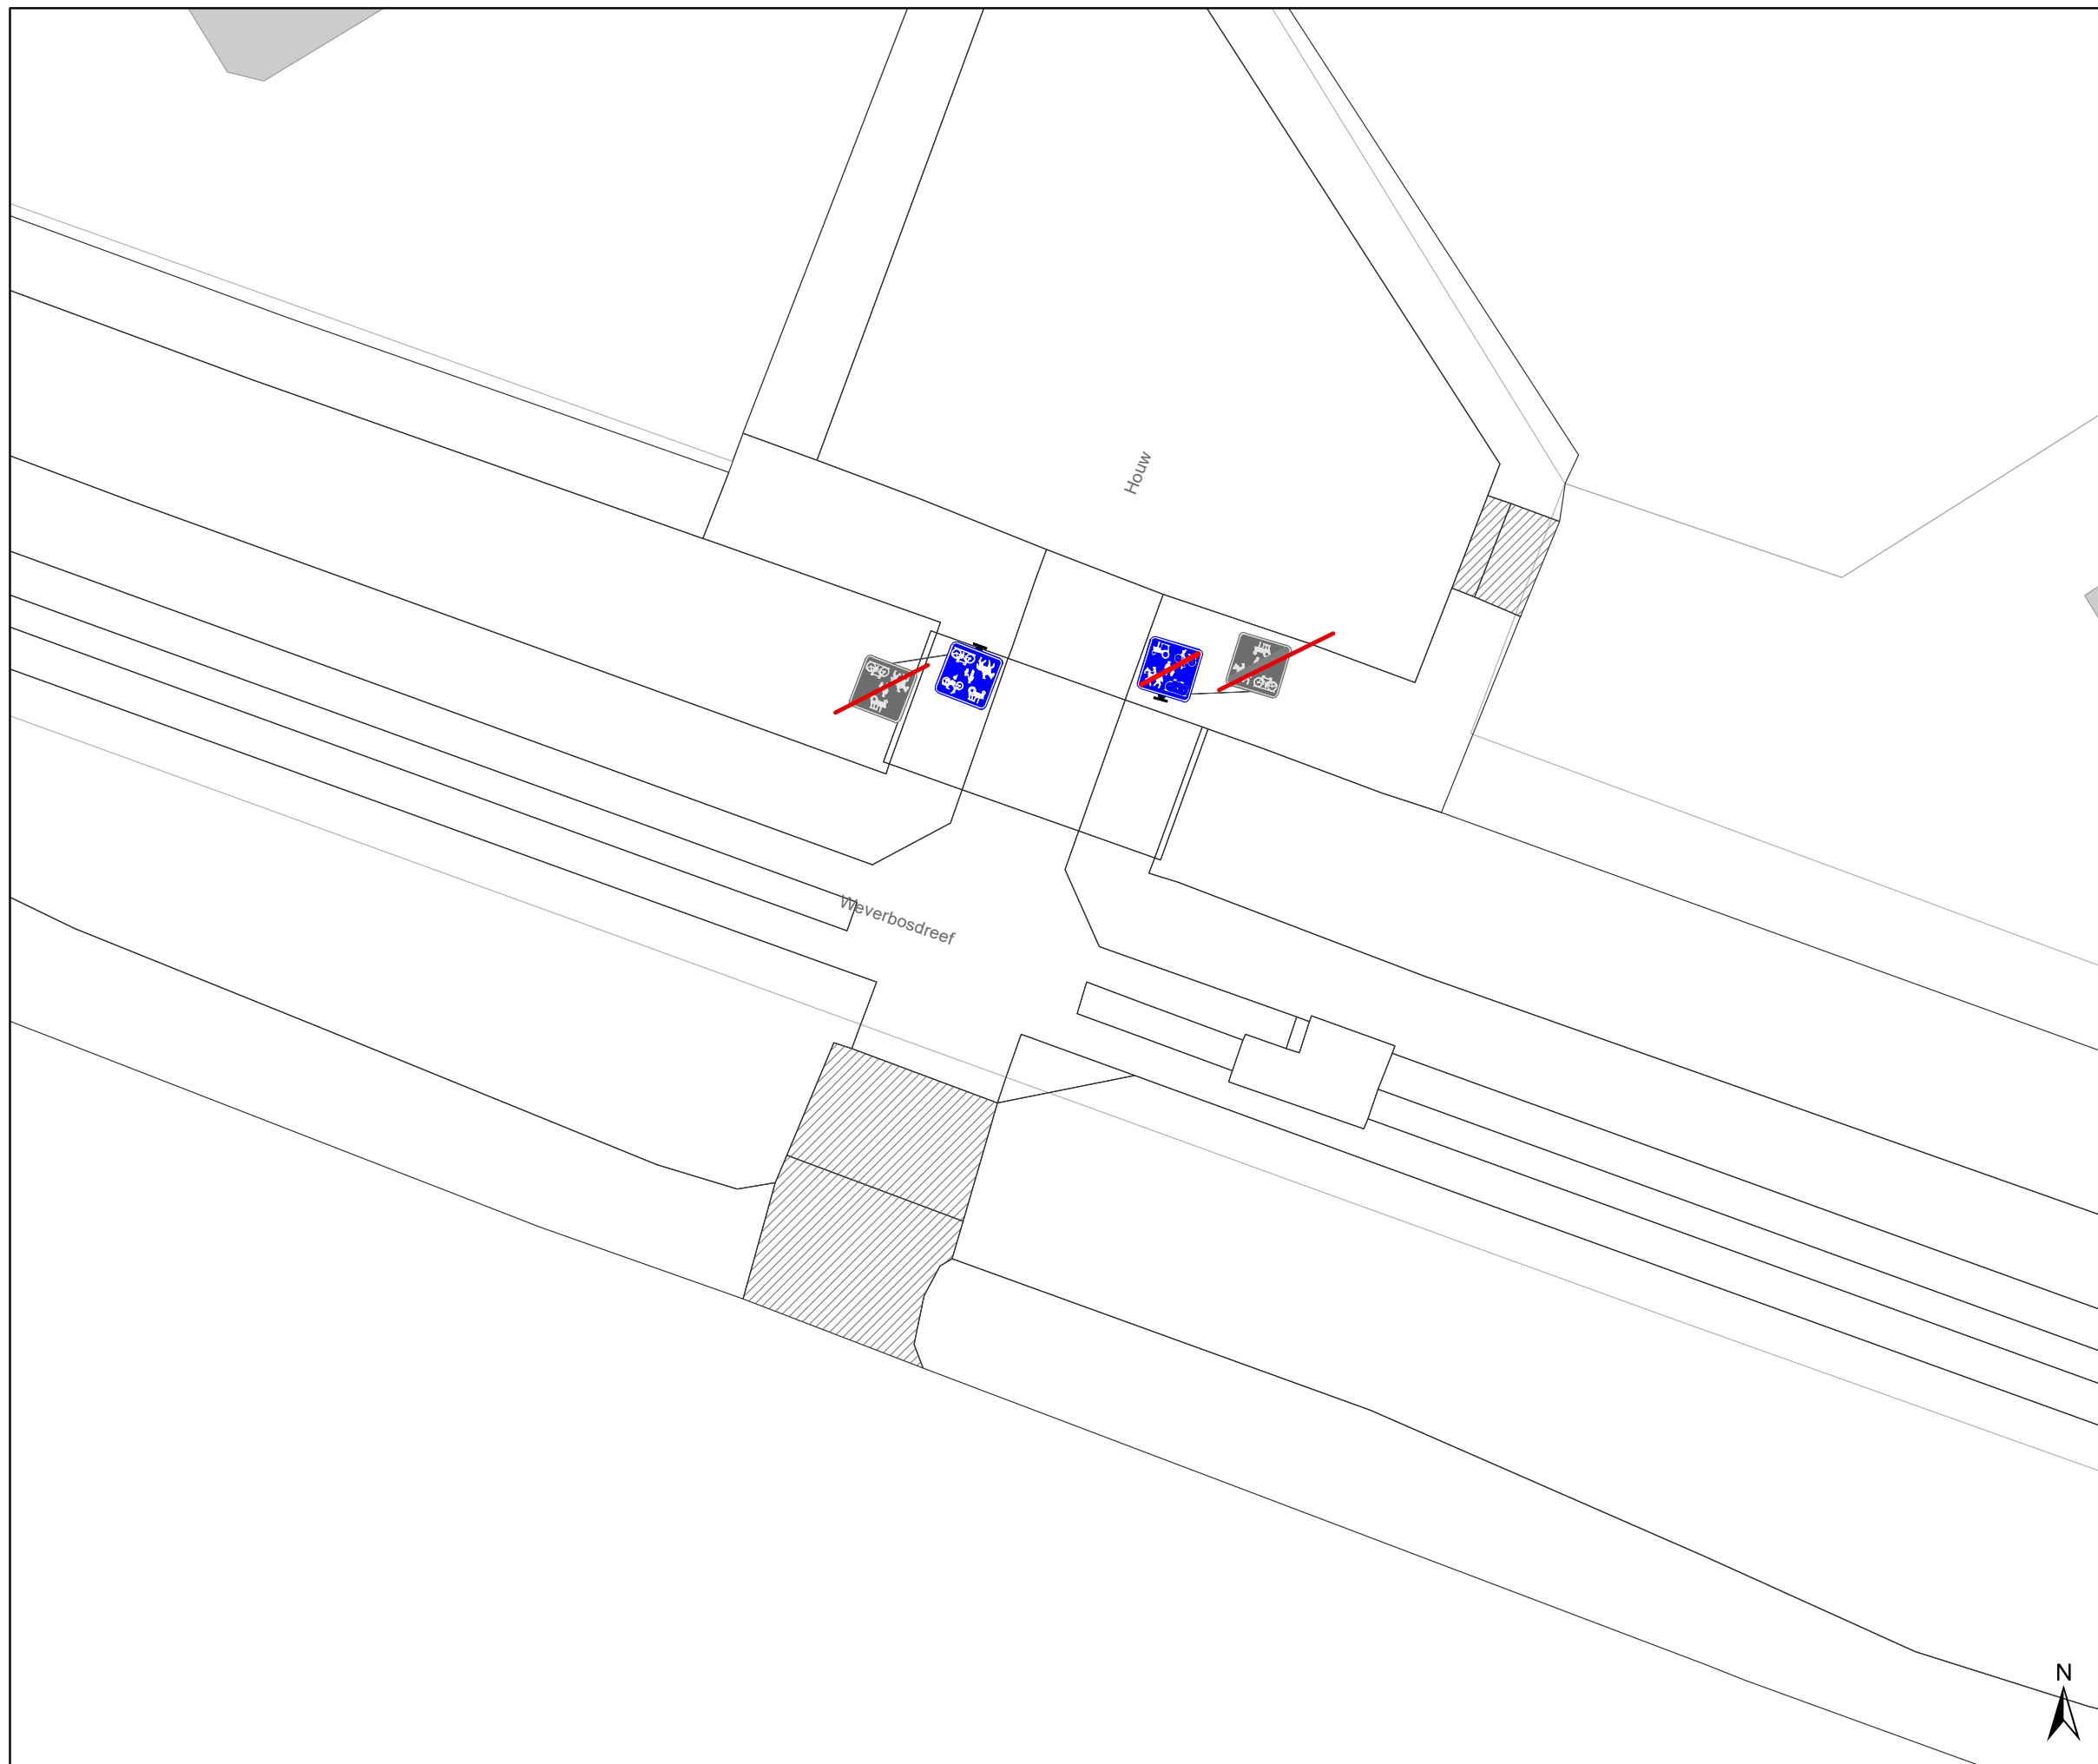


## Legende

-  Bestaande verkeersborden
-  Geplande verkeersborden
-  Te verwijderen verkeersborden
-  Bestaande wegmarkeringen
-  Geplande wegmarkeringen
-  Te verwijderen wegmarkeringen
-  Ander gepland dossier (in voorbereiding bij MOBBED)
-  Ander gepland dossier (in voorbereiding bij MOBBED)

## Straatmeubilair

-  Gepland paaltje
-  paaltje vervangen
-  Bestaand paaltje
-  Te verwijderen paaltje
-  Fietsstalling-Gepland
-  Fietsstalling-Actief

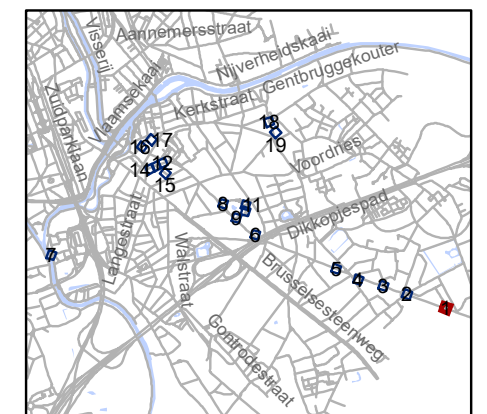


**gent:** Mobiliteitsbedrijf stad Gent  
Verkeerstechnische taken

**screening palen  
Drongen**

Dossiernummer P-334893


DATUM	SCHAAL	PLAN	P FORMAAT
21/03/2023	1/200	1/19	A3

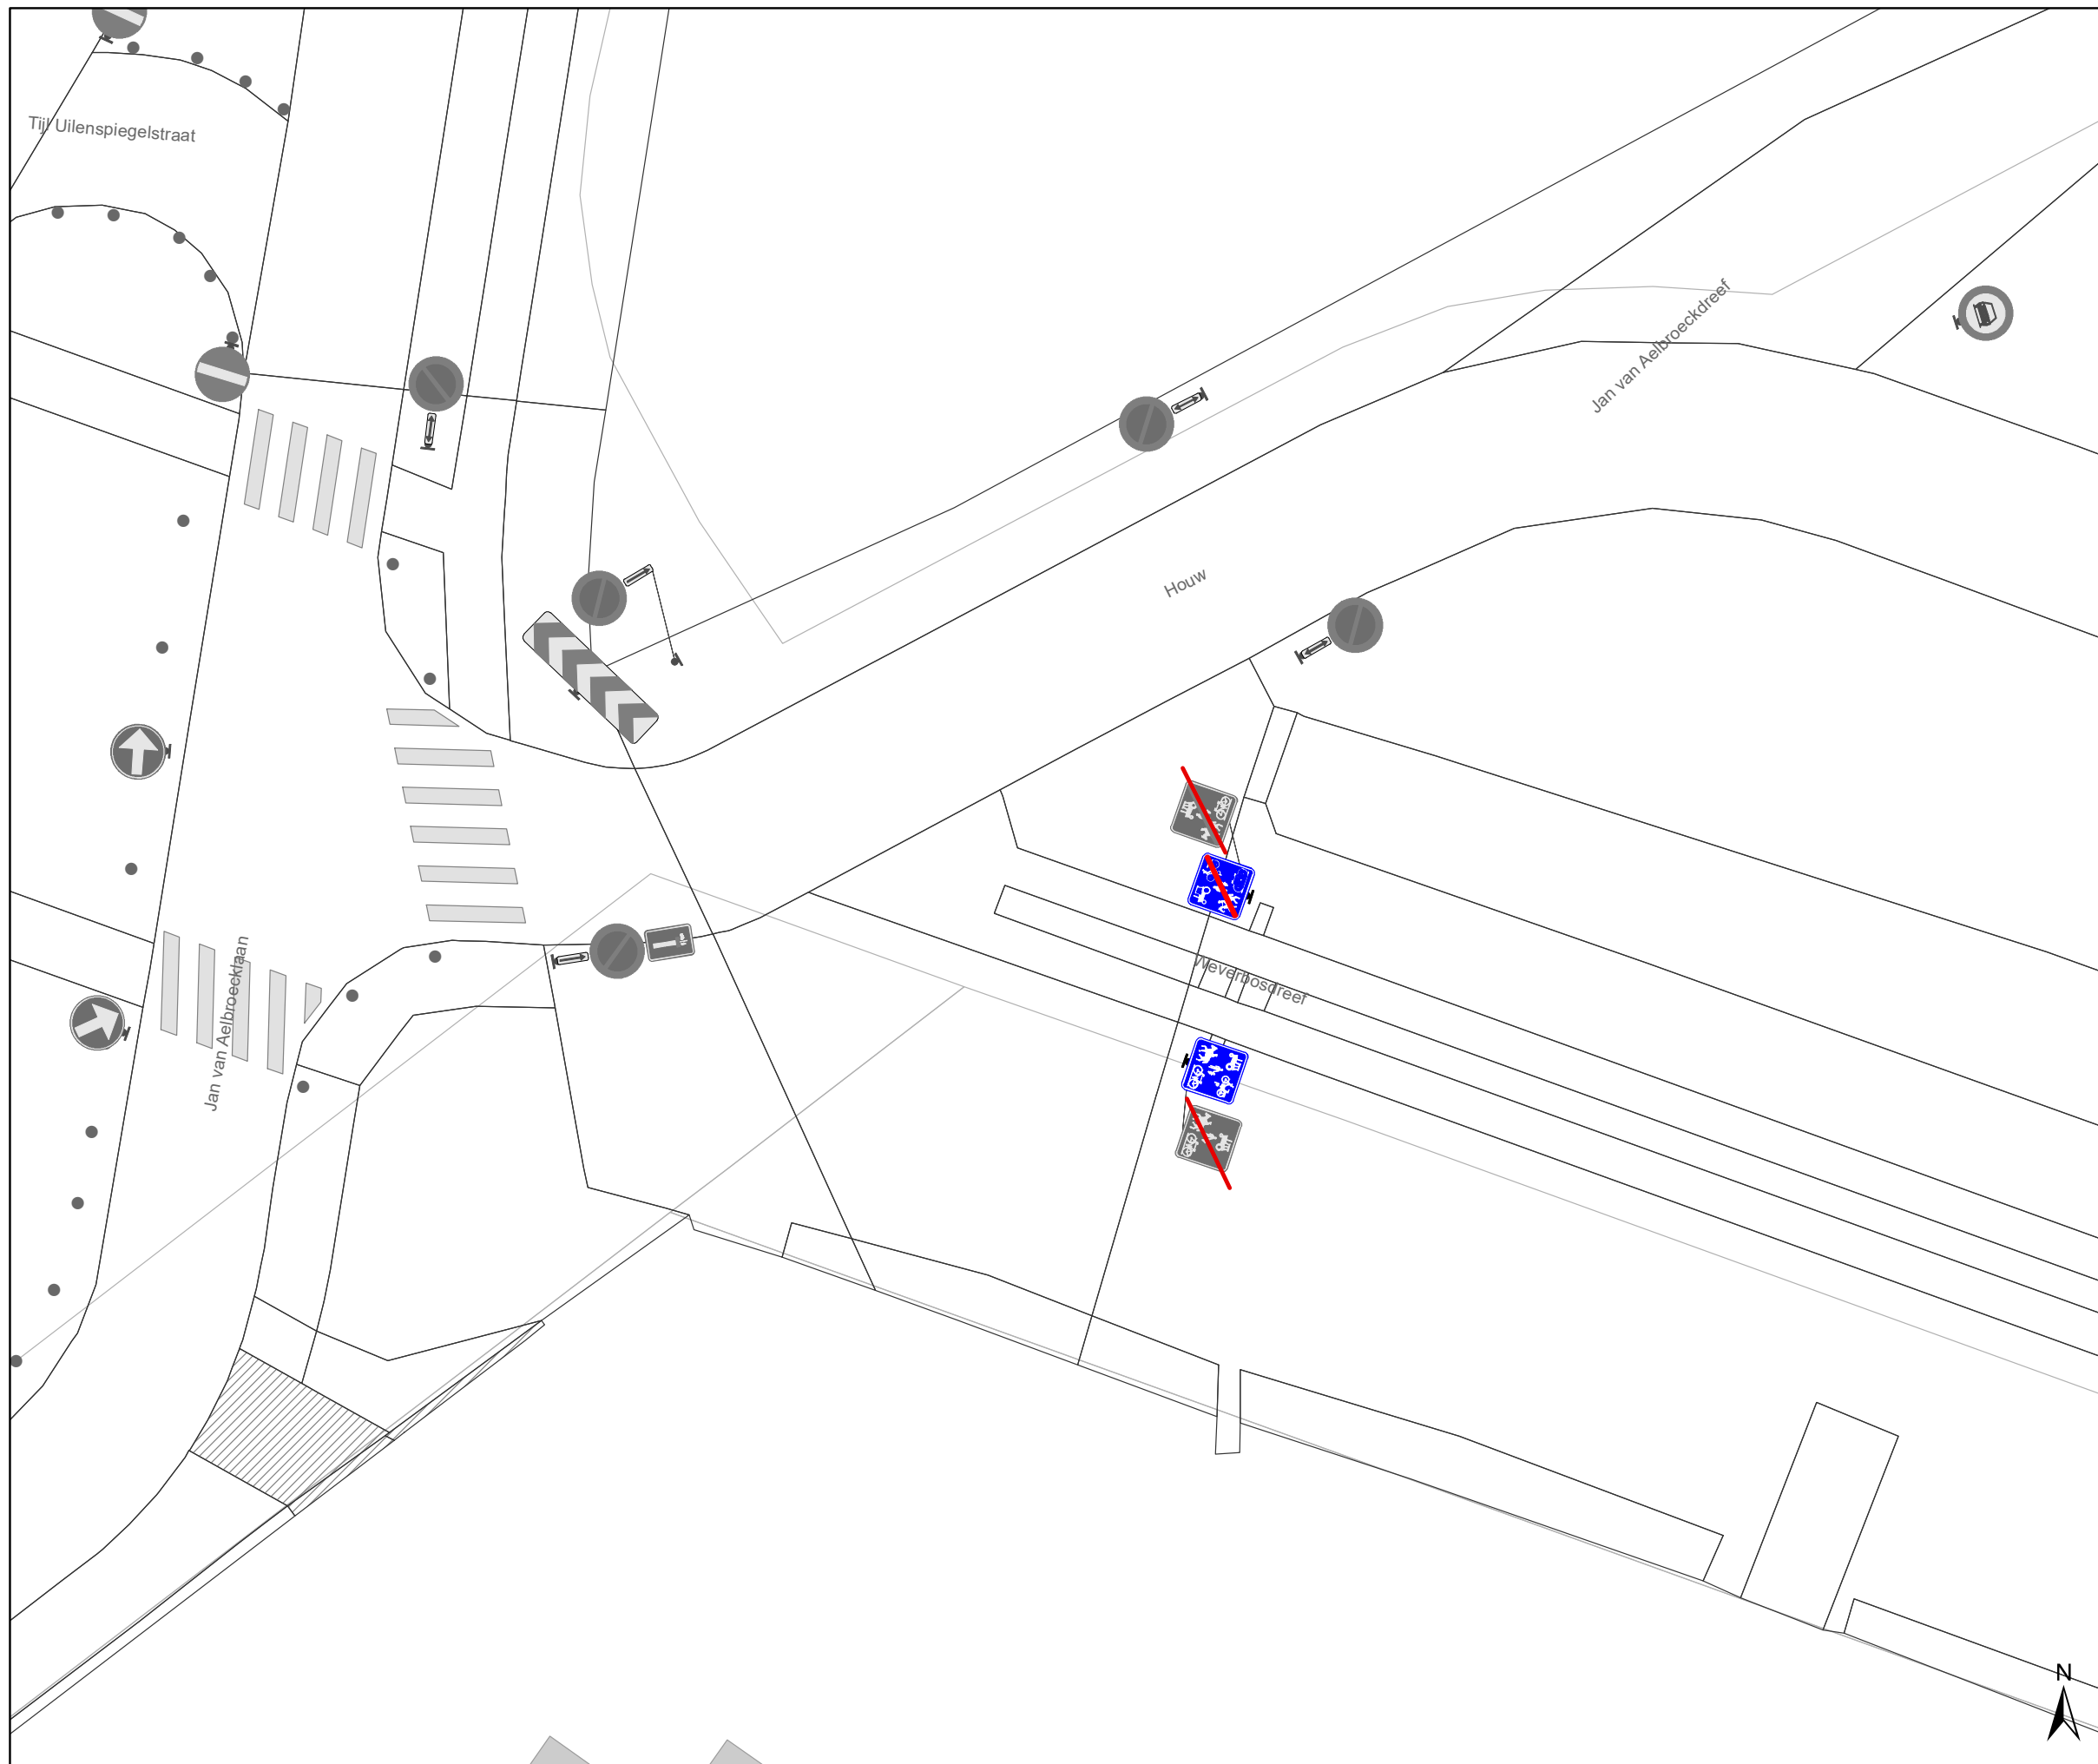


## Legende

-  Bestaande verkeersborden
-  Geplande verkeersborden
-  Te verwijderen verkeersborden
-  Bestaande wegmarkeringen
-  Geplande wegmarkeringen
-  Te verwijderen wegmarkeringen
-  Ander gepland dossier (in voorbereiding bij MOBBED)
-  Ander gepland dossier (in voorbereiding bij MOBBED)

## Straatmeubilair

-  Gepland paaltje
-  paaltje vervangen
-  Bestaand paaltje
-  Te verwijderen paaltje
-  Fietsstalling-Gepland
-  Fietsstalling-Actief

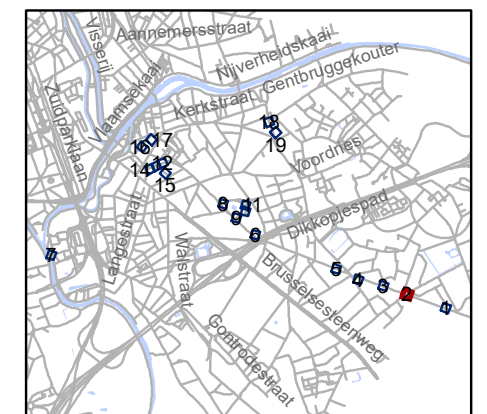


**gent:** Mobiliteitsbedrijf stad Gent  
Verkeerstechnische taken

**screening palen  
Drogen**

Dossiernummer P-334893

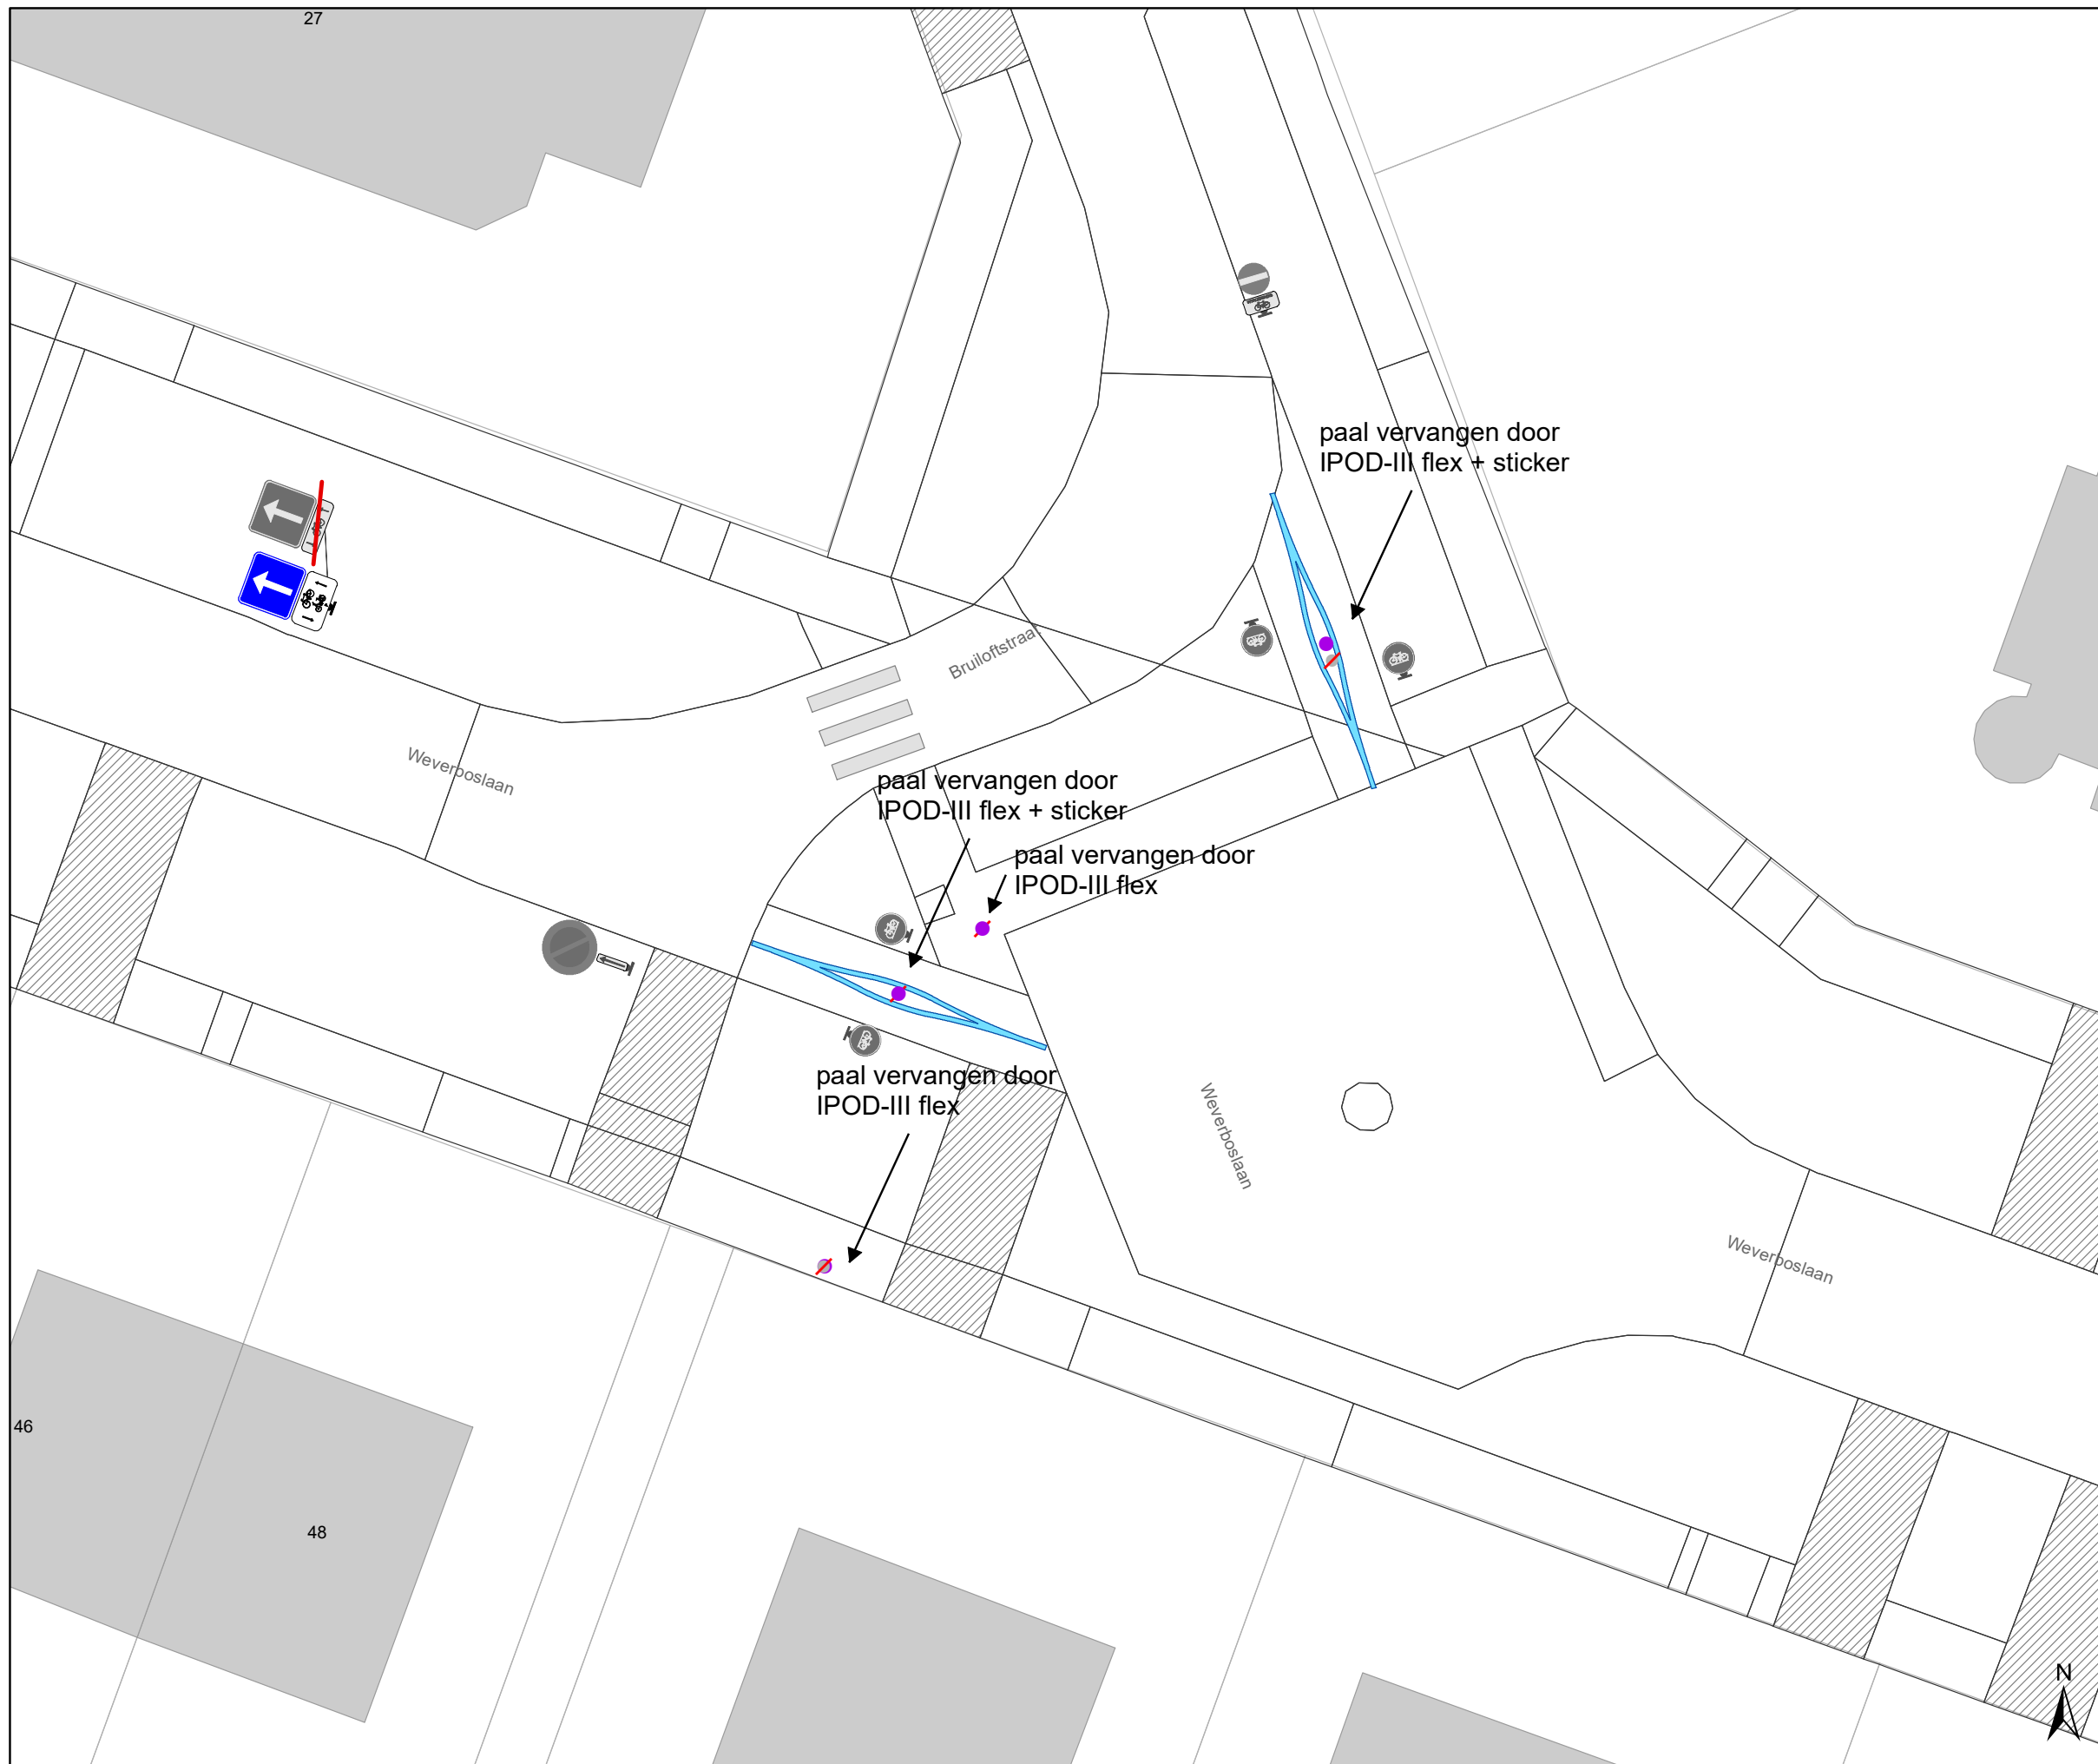


DATUM	SCHAAL	PLAN	P FORMAAT
21/03/2023	1/200	2/19	A3




### Legende

-  Bestaande verkeersborden
-  Geplande verkeersborden
-  Te verwijderen verkeersborden
-  Bestaande wegmarkeringen
-  Geplande wegmarkeringen
-  Te verwijderen wegmarkeringen
-  Ander gepland dossier (in voorbereiding bij MOBBED)
-  Ander gepland dossier (in voorbereiding bij MOBBED)

### Straatmeubilair

-  Gepland paaltje
-  paaltje vervangen
-  Bestaand paaltje
-  Te verwijderen paaltje
-  Fietsenstalling-Gepland
-  Fietsenstalling-Actief

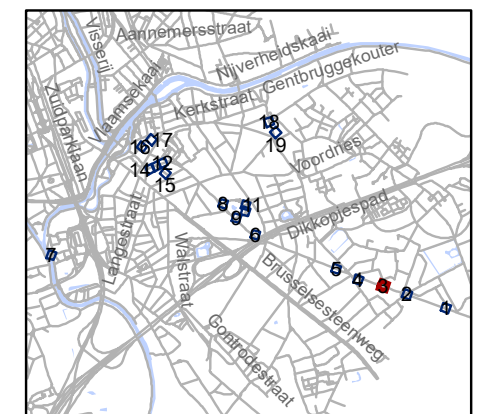

**gent:** Mobiliteitsbedrijf stad Gent  
Verkeerstechnische taken

**screening palen  
Drogen**

Dossiernummer P-334893

DATUM	SCHAAL	PLAN	P FORMAAT
21/03/2023	1/200	3/19	A3




## Legende

-  Bestaande verkeersborden
-  Geplande verkeersborden
-  Te verwijderen verkeersborden
-  Bestaande wegmarkeringen
-  Geplande wegmarkeringen
-  Te verwijderen wegmarkeringen
-  Ander gepland dossier (in voorbereiding bij MOBBED)
-  Ander gepland dossier (in voorbereiding bij MOBBED)

## Straatmeubilair

-  Gepland paaltje
-  paaltje vervangen
-  Bestaand paaltje
-  Te verwijderen paaltje
-  Fietsstalling-Gepland
-  Fietsstalling-Actief

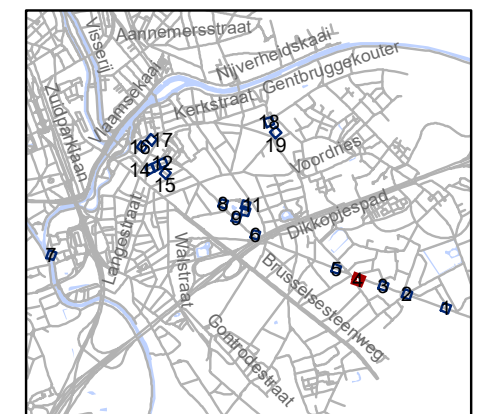


**gent:** Mobiliteitsbedrijf stad Gent  
Verkeerstechnische taken

**screening palen  
Drongen**

Dossiernummer P-334893

DATUM	SCHAAL	PLAN	P FORMAAT
21/03/2023	1/200	4/19	A3

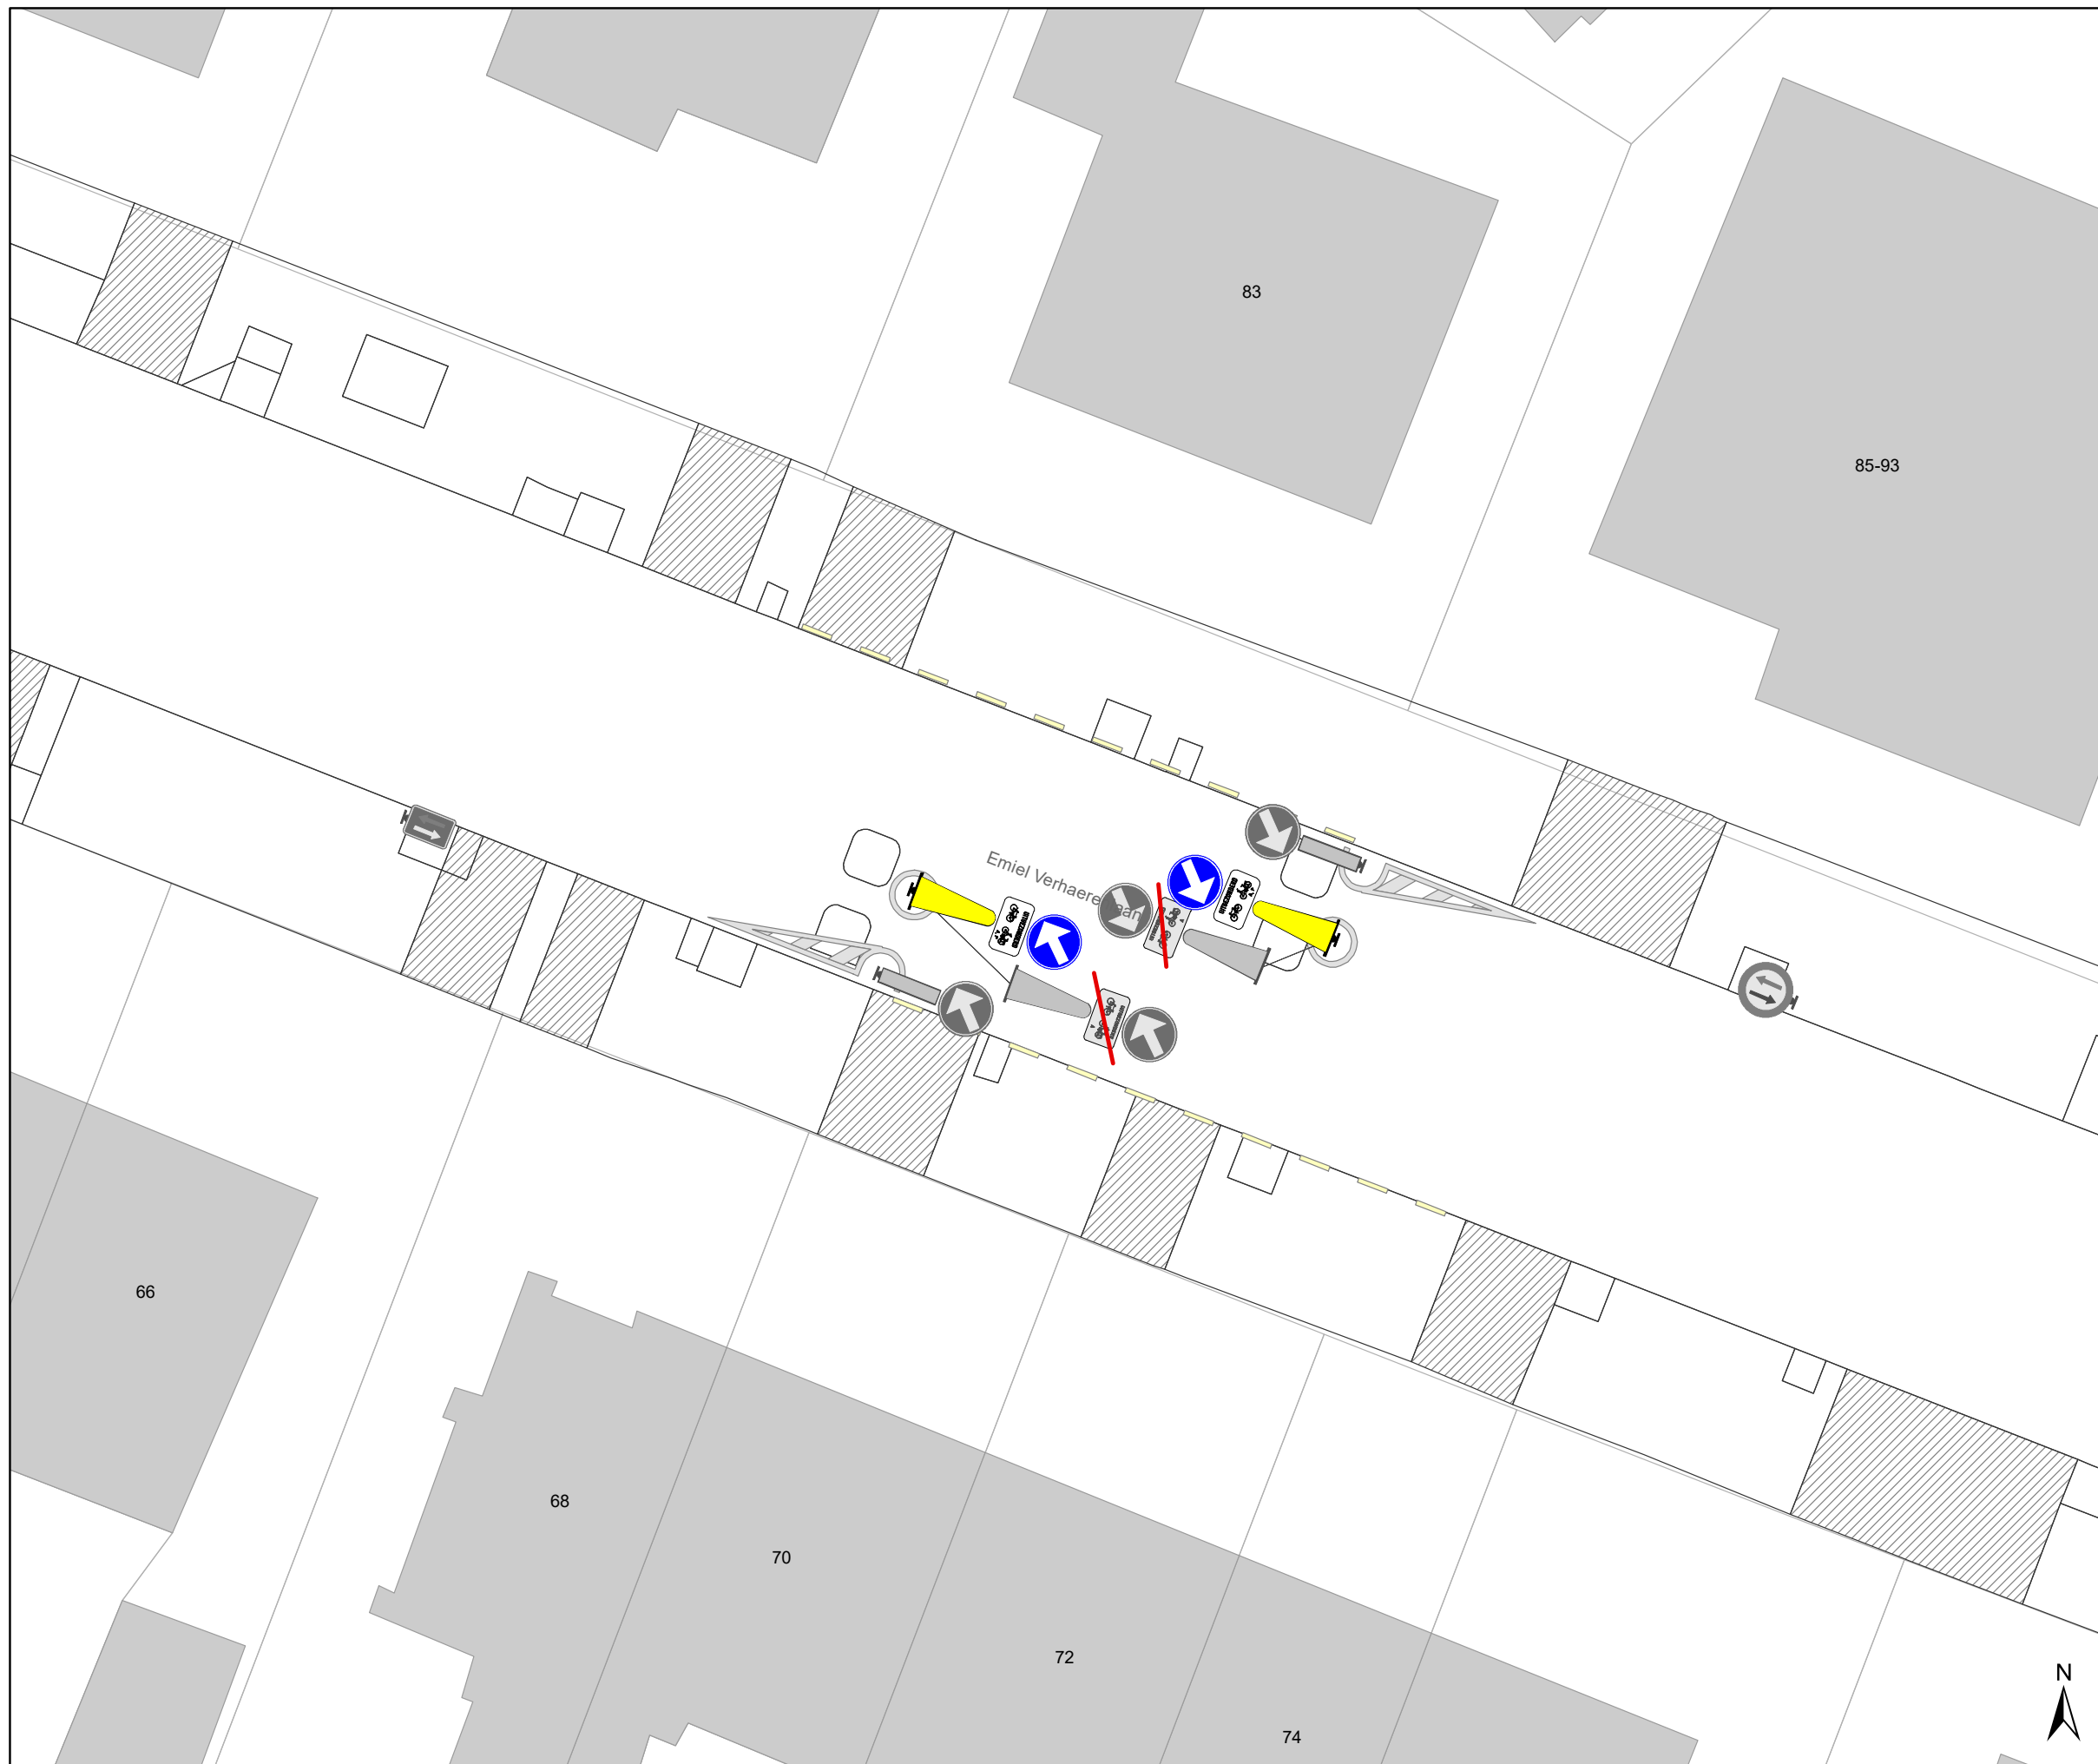


## Legende

-  Bestaande verkeersborden
-  Geplande verkeersborden
-  Te verwijderen verkeersborden
-  Bestaande wegmarkeringen
-  Geplande wegmarkeringen
-  Te verwijderen wegmarkeringen
-  Ander gepland dossier (in voorbereiding bij MOBBED)
-  Ander gepland dossier (in voorbereiding bij MOBBED)

## Straatmeubilair

-  Gepland paaltje
-  paaltje vervangen
-  Bestaand paaltje
-  Te verwijderen paaltje
-  Fietsenstalling-Gepland
-  Fietsenstalling-Actief

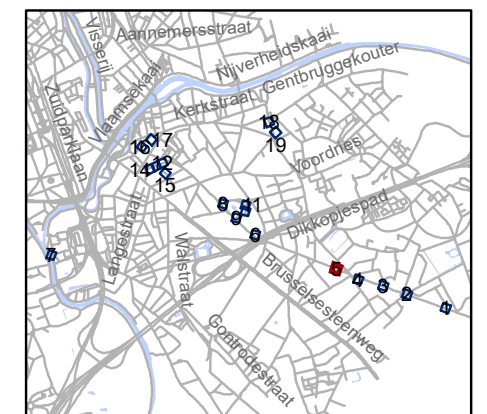


**gent:** Mobiliteitsbedrijf stad Gent  
Verkeerstechnische taken

**screening palen  
Drongen**

Dossiernummer P-334893


DATUM	SCHAAL	PLAN	P FORMAAT
21/03/2023	1/200	5/19	A3

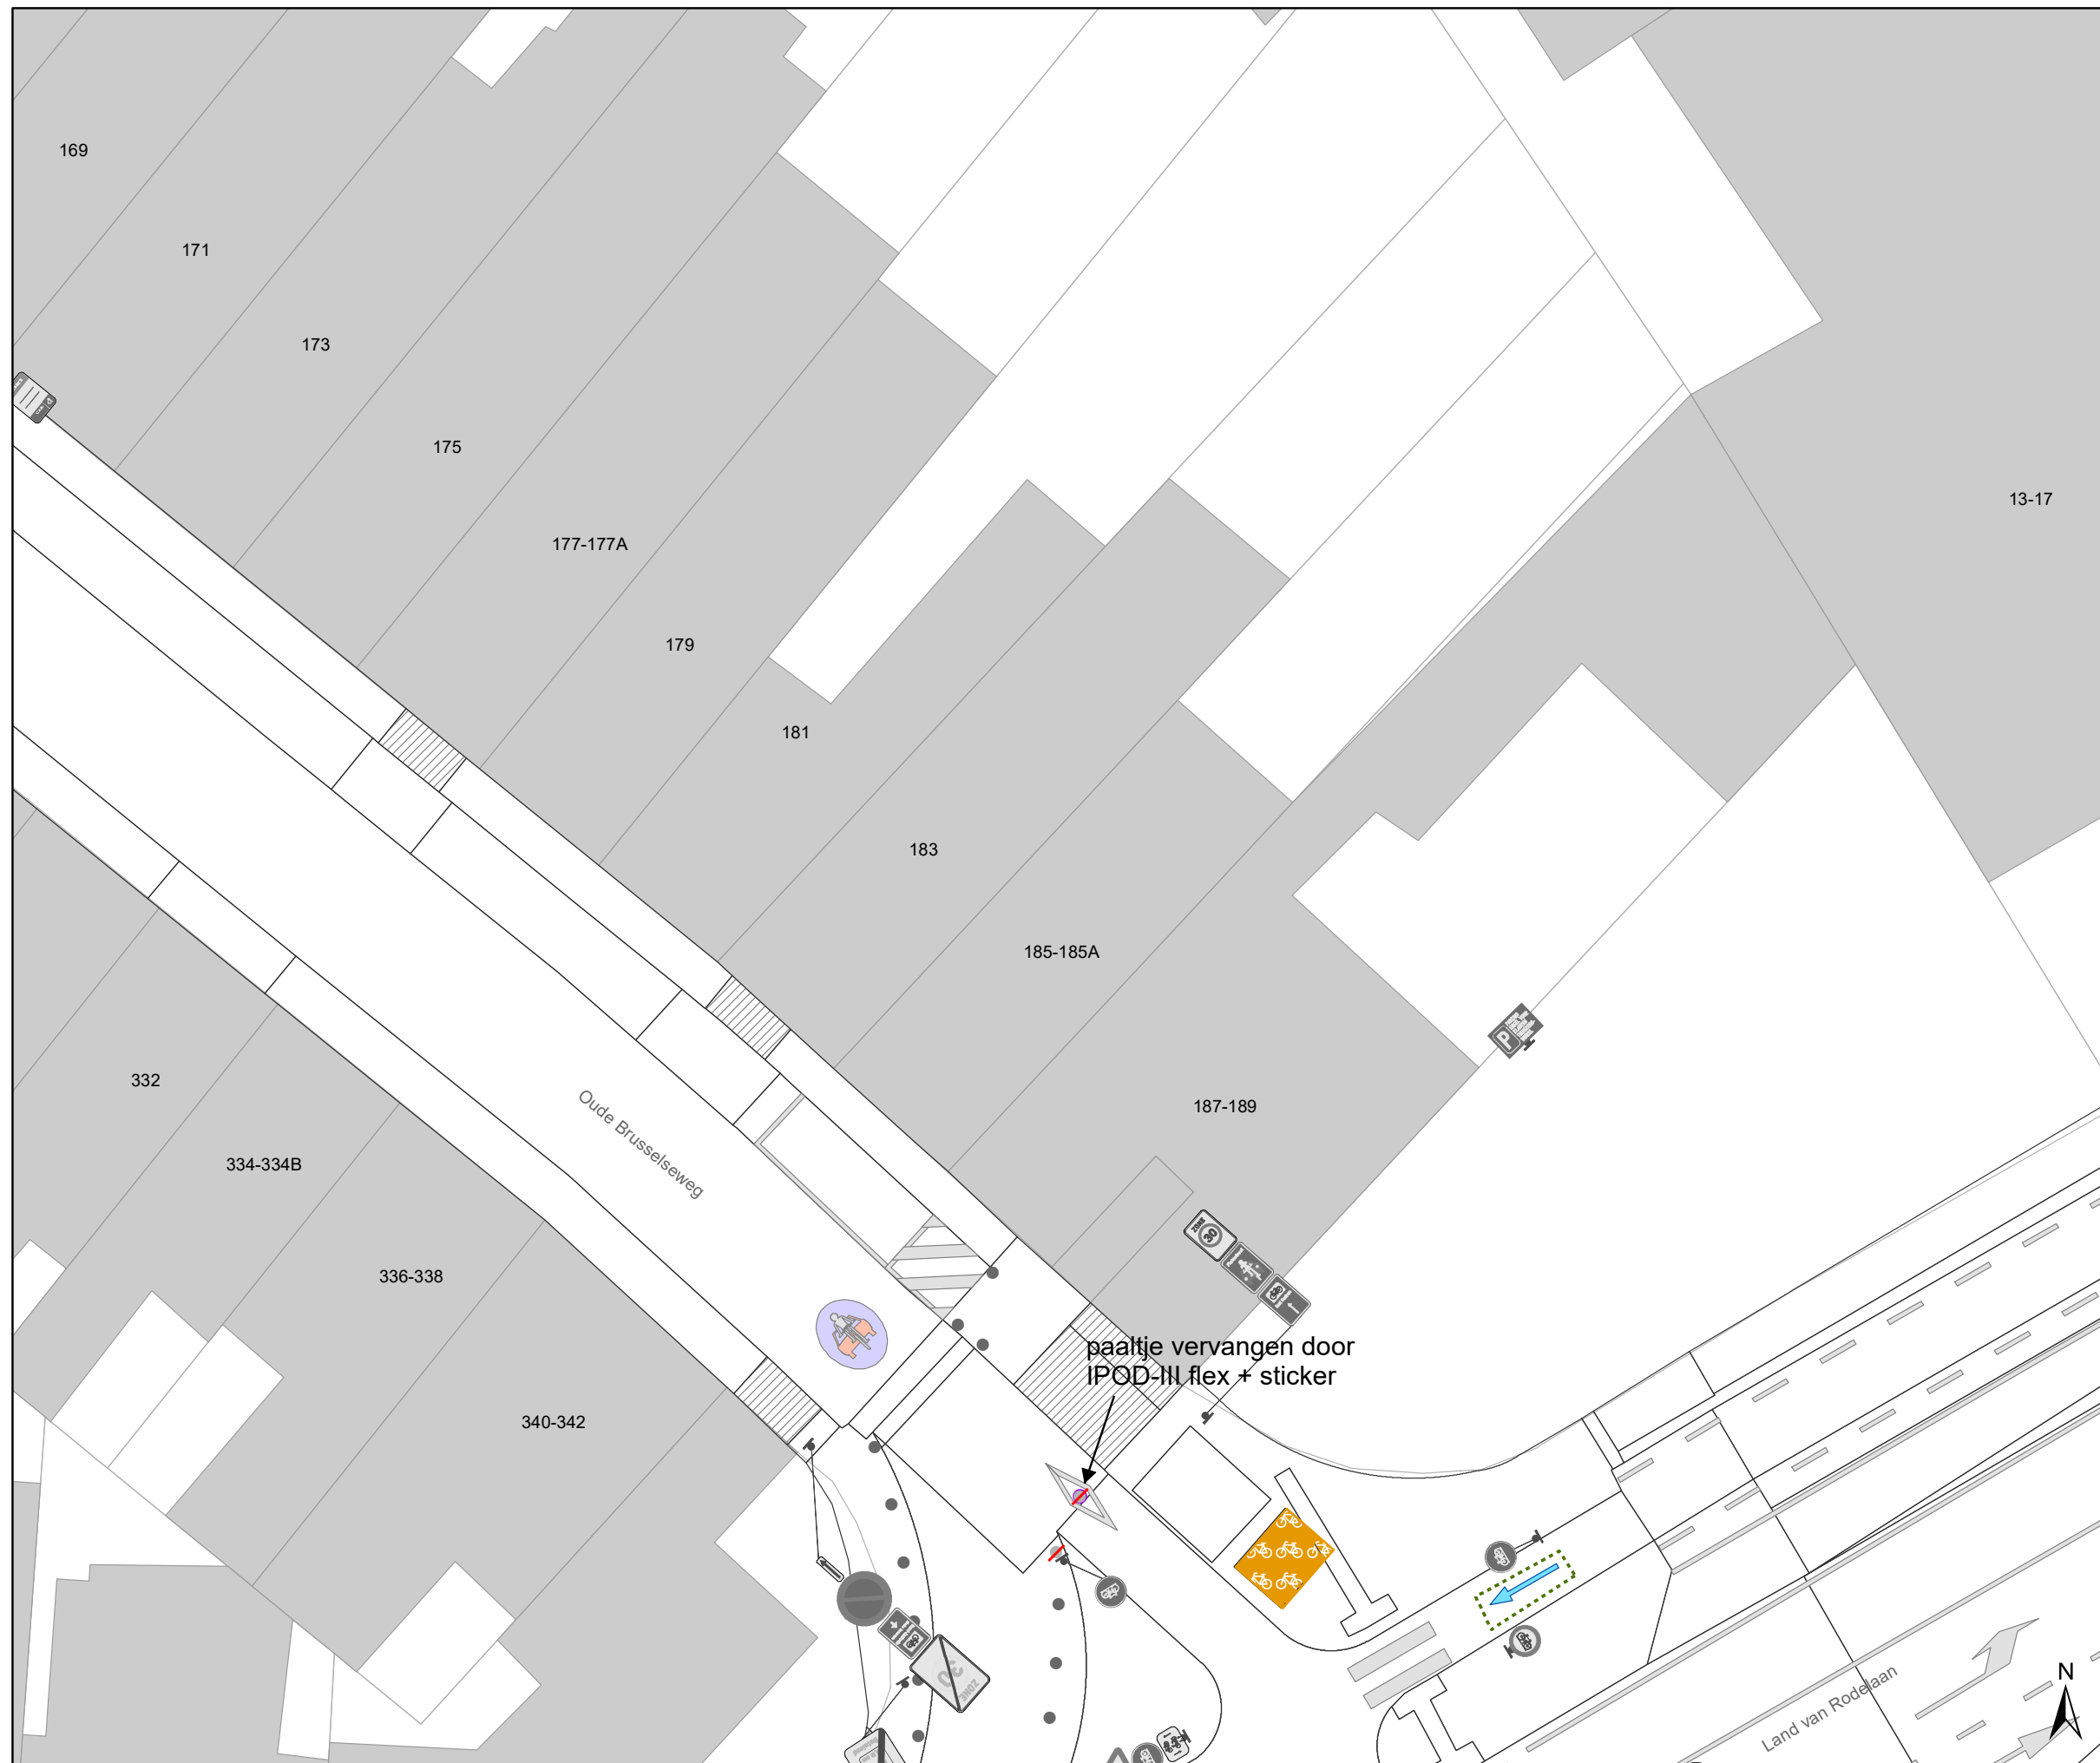


### Legende

-  Bestaande verkeersborden
-  Geplande verkeersborden
-  Te verwijderen verkeersborden
-  Bestaande wegmarkeringen
-  Geplande wegmarkeringen
-  Te verwijderen wegmarkeringen
-  Ander gepland dossier (in voorbereiding bij MOBBED)
-  Ander gepland dossier (in voorbereiding bij MOBBED)

### Straatmeubilair

-  Gepland paaltje
-  paaltje vervangen
-  Bestaand paaltje
-  Te verwijderen paaltje
-  Fietsstalling-Gepland
-  Fietsstalling-Actief

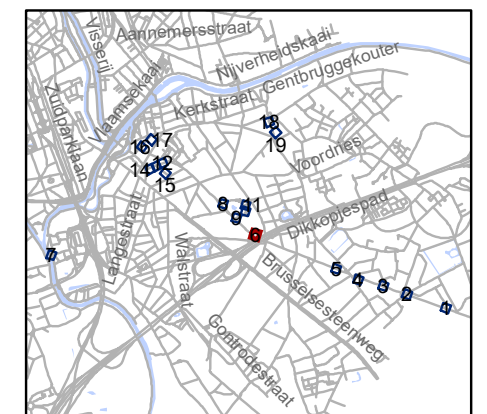


**gent:** Mobiliteitsbedrijf stad Gent  
Verkeerstechnische taken

**screening palen  
Drongen**

Dossiernummer P-334893

DATUM	SCHAAL	PLAN	P FORMAAT
21/03/2023	1/200	6/19	A3

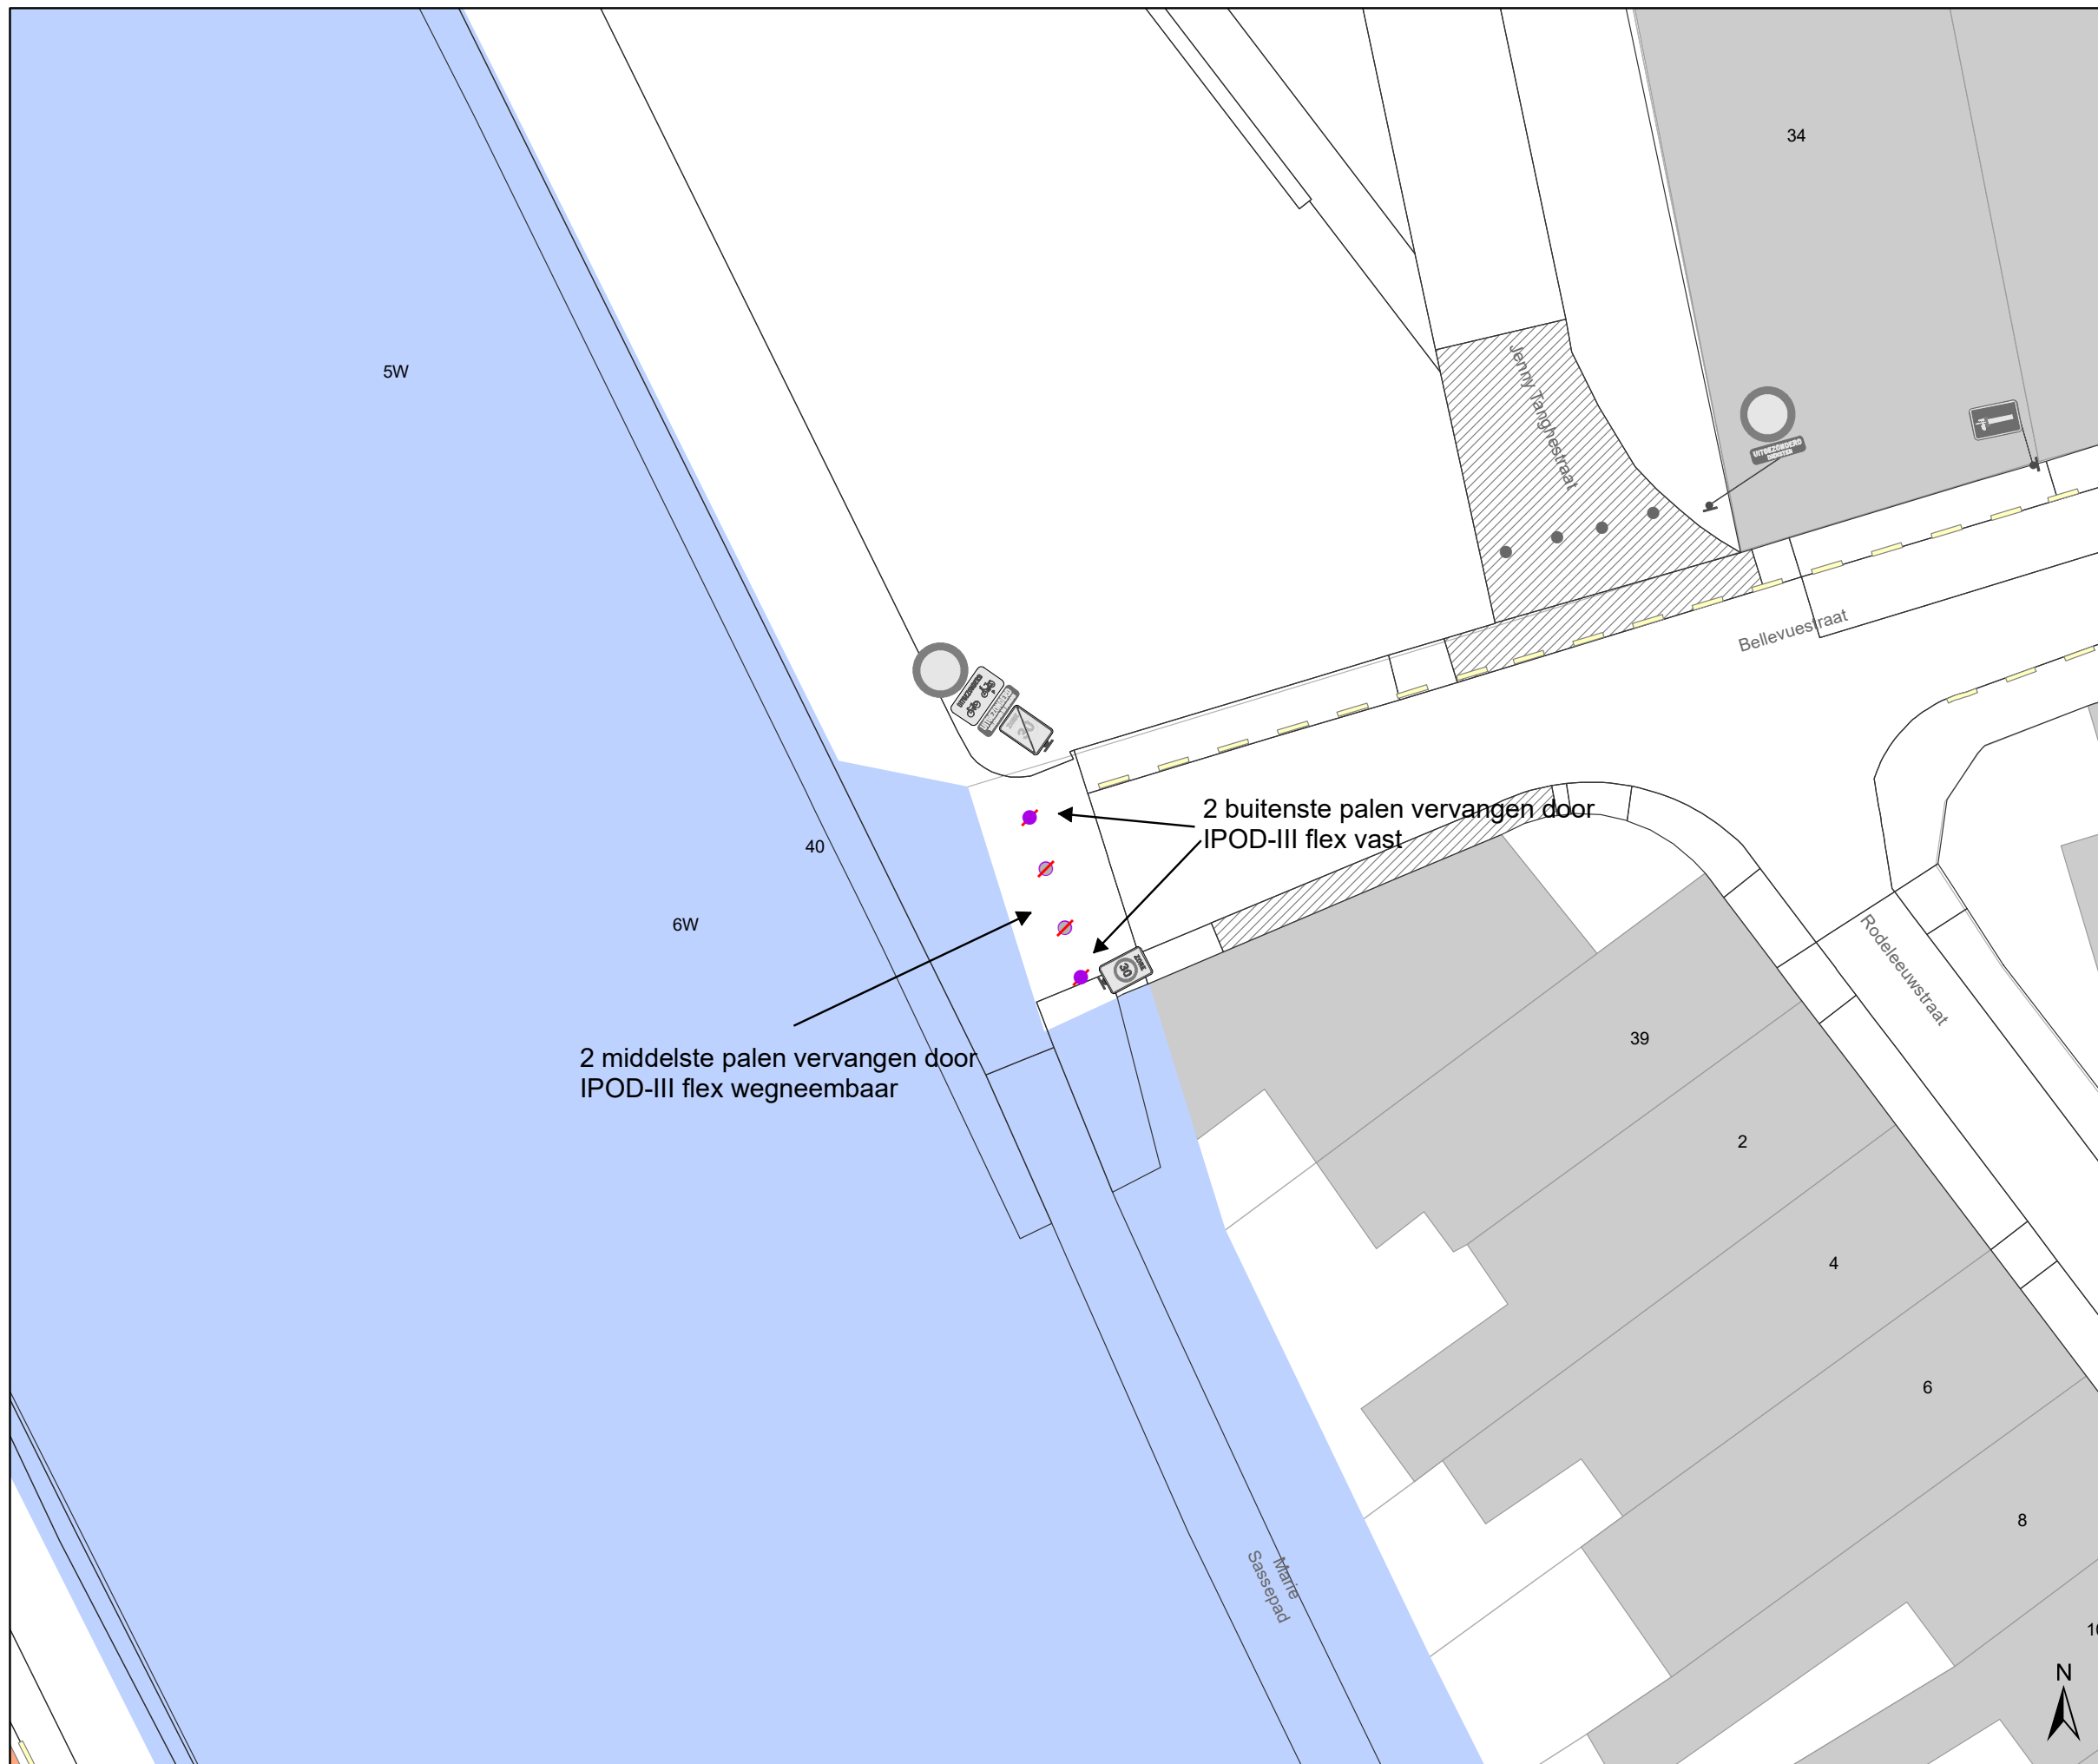

2 buitenste palen vervangen door IPOD-III flex vast


2 middelste palen vervangen door IPOD-III flex wegneembaar

### Legende

-  Bestaande verkeersborden
-  Geplande verkeersborden
-  Te verwijderen verkeersborden
-  Bestaande wegmarkeringen
-  Geplande wegmarkeringen
-  Te verwijderen wegmarkeringen
-  Ander gepland dossier (in voorbereiding bij MOBBD)
-  Ander gepland dossier (in voorbereiding bij MOBBD)

### Straatmeubilair

-  Gepland paaltje
-  paaltje vervangen
-  Bestaand paaltje
-  Te verwijderen paaltje
-  Fietsenstalling-Gepland
-  Fietsenstalling-Actief

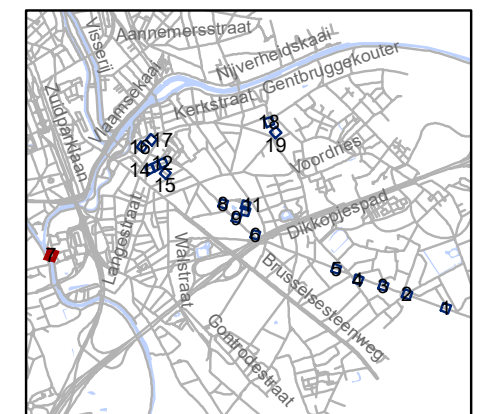


**gent:** Mobiliteitsbedrijf stad Gent  
Verkeerstechnische taken

**screening palen  
Drongen**

Dossiernummer P-334893

DATUM	SCHAAL	PLAN	P FORMAAT
21/03/2023	1/200	7/19	A3

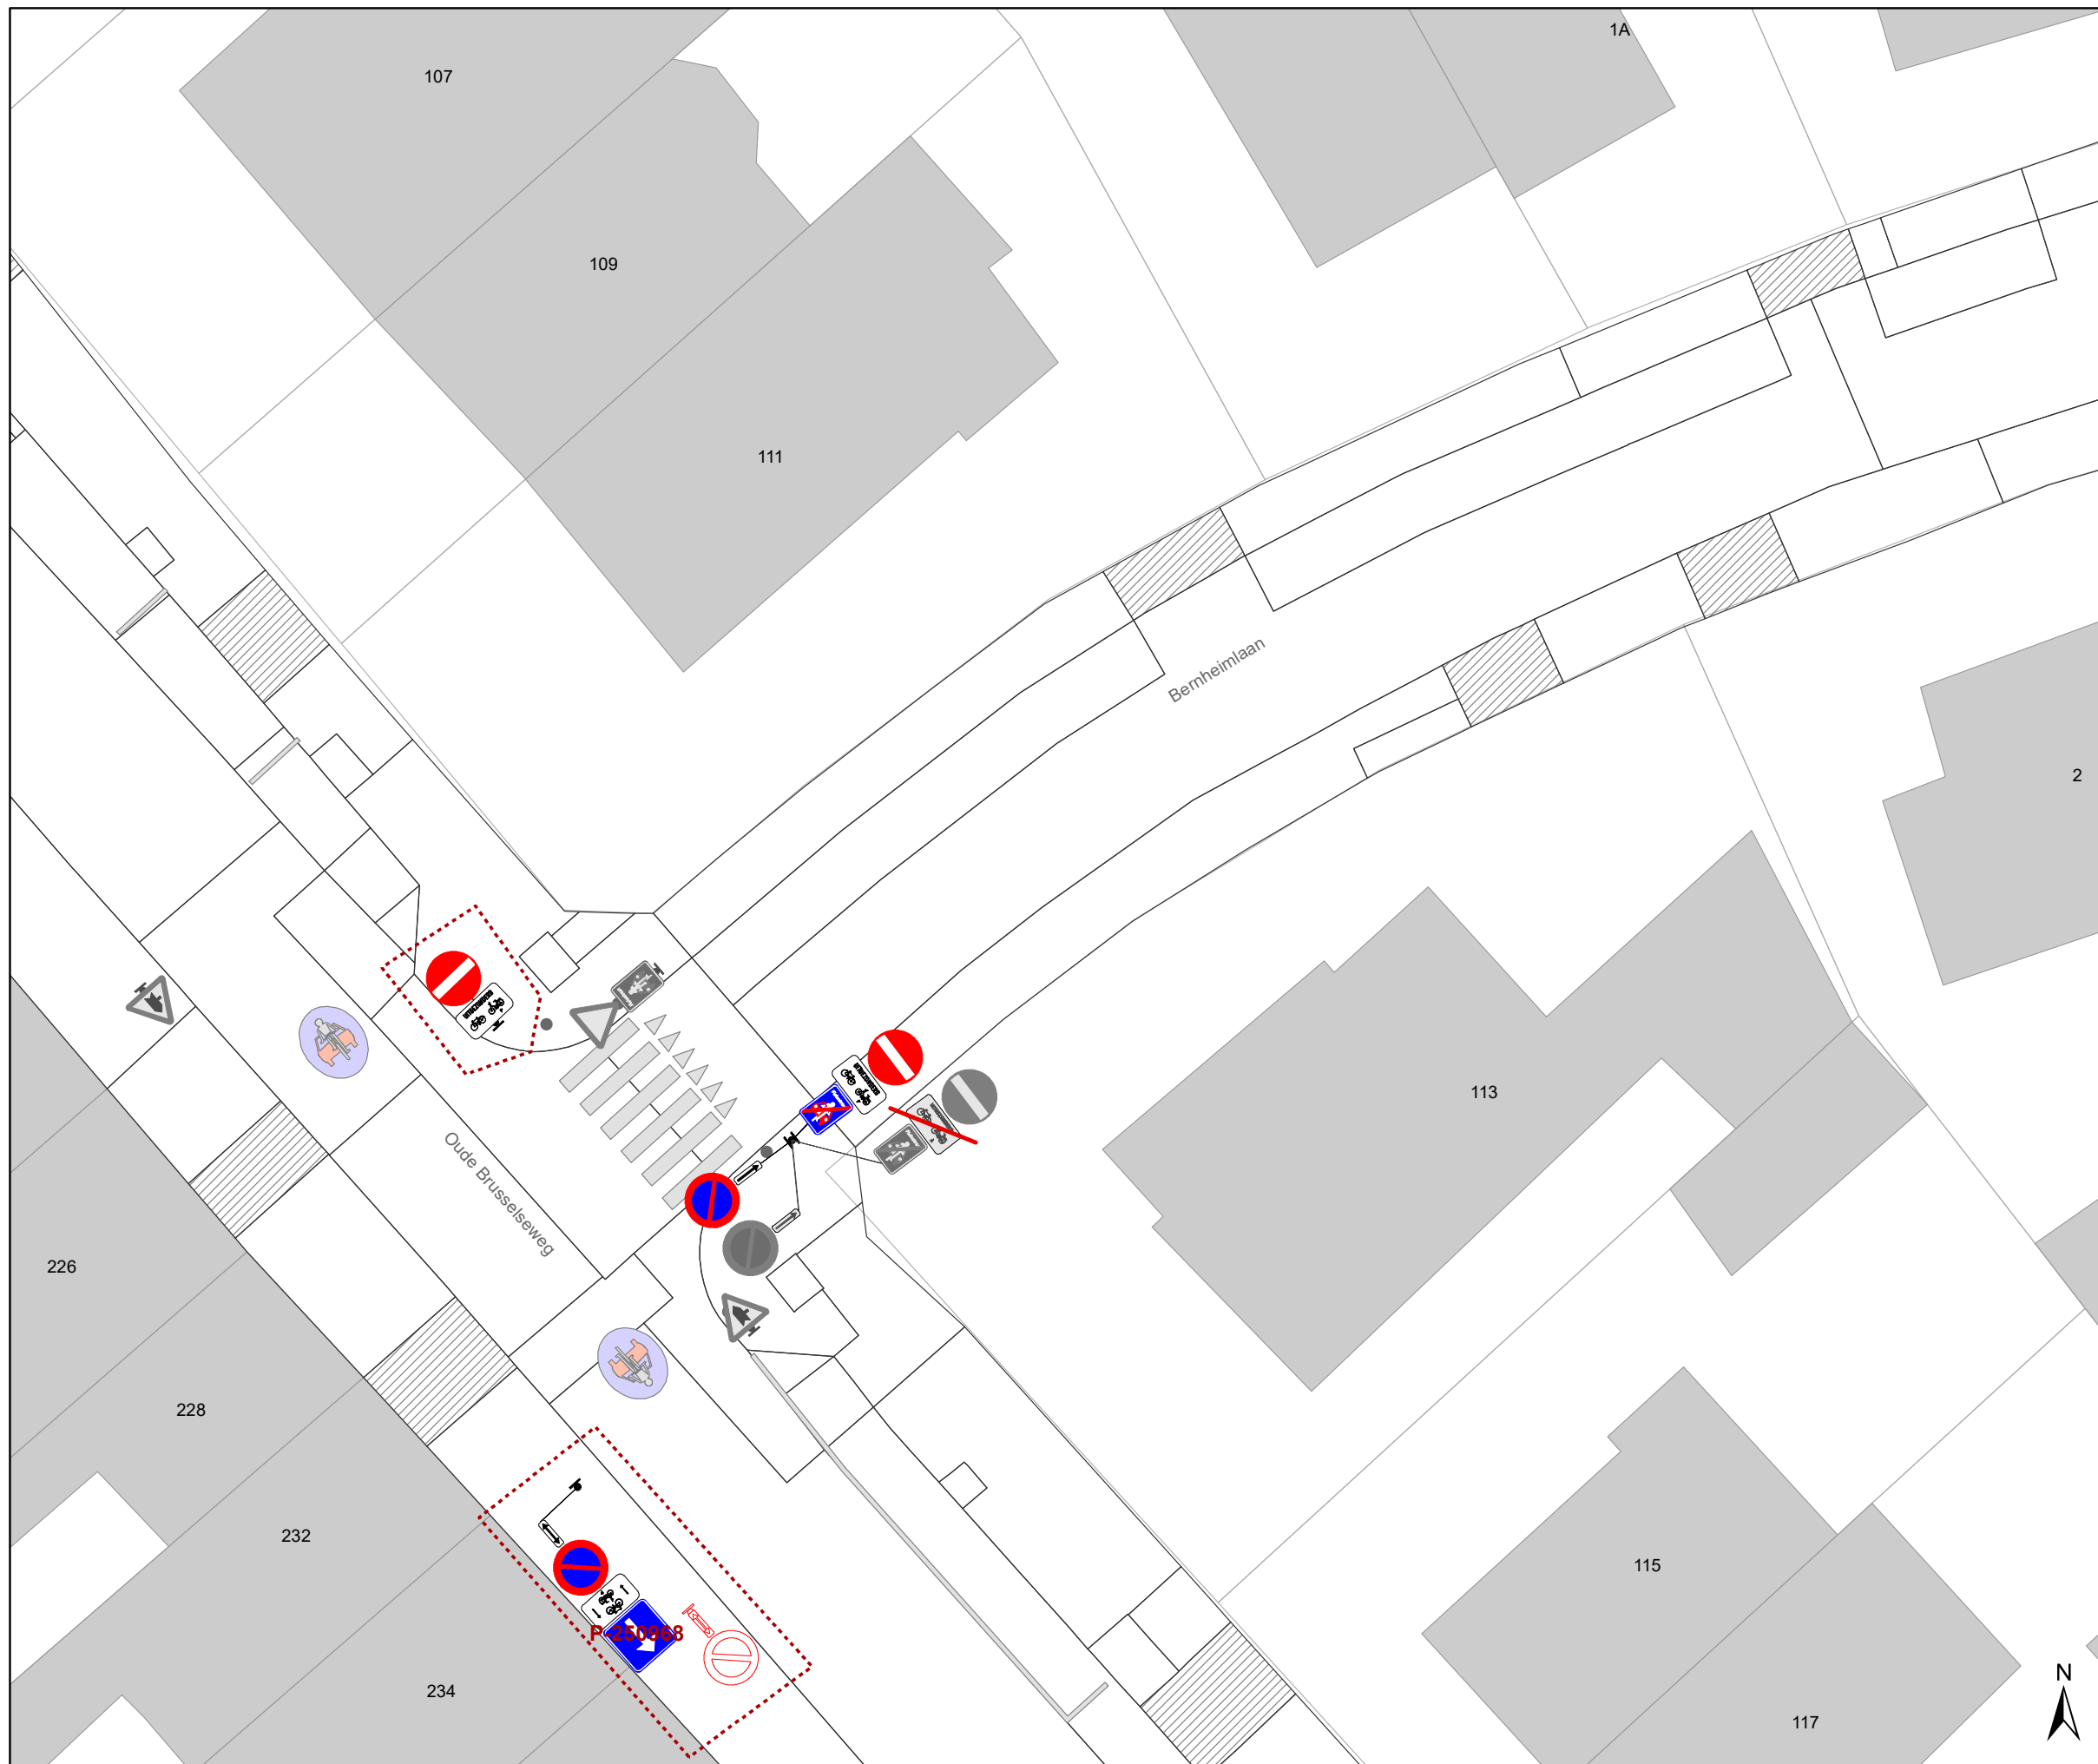


### Legende

-  Bestaande verkeersborden
-  Geplande verkeersborden
-  Te verwijderen verkeersborden
-  Bestaande wegmarkeringen
-  Geplande wegmarkeringen
-  Te verwijderen wegmarkeringen
-  Ander gepland dossier (in voorbereiding bij MOBBED)
-  Ander gepland dossier (in voorbereiding bij MOBBED)

### Straatmeubilair

-  Gepland paaltje
-  paaltje vervangen
-  Bestaand paaltje
-  Te verwijderen paaltje
-  Fietsstalling-Gepland
-  Fietsstalling-Actief

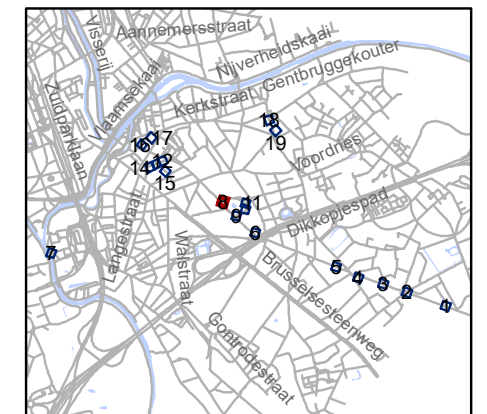


**gent:** Mobiliteitsbedrijf stad Gent  
Verkeerstechnische taken

**screening palen  
Drongen**

Dossiernummer P-334893

DATUM	SCHAAL	PLAN	P FORMAAT
21/03/2023	1/200	8/19	A3

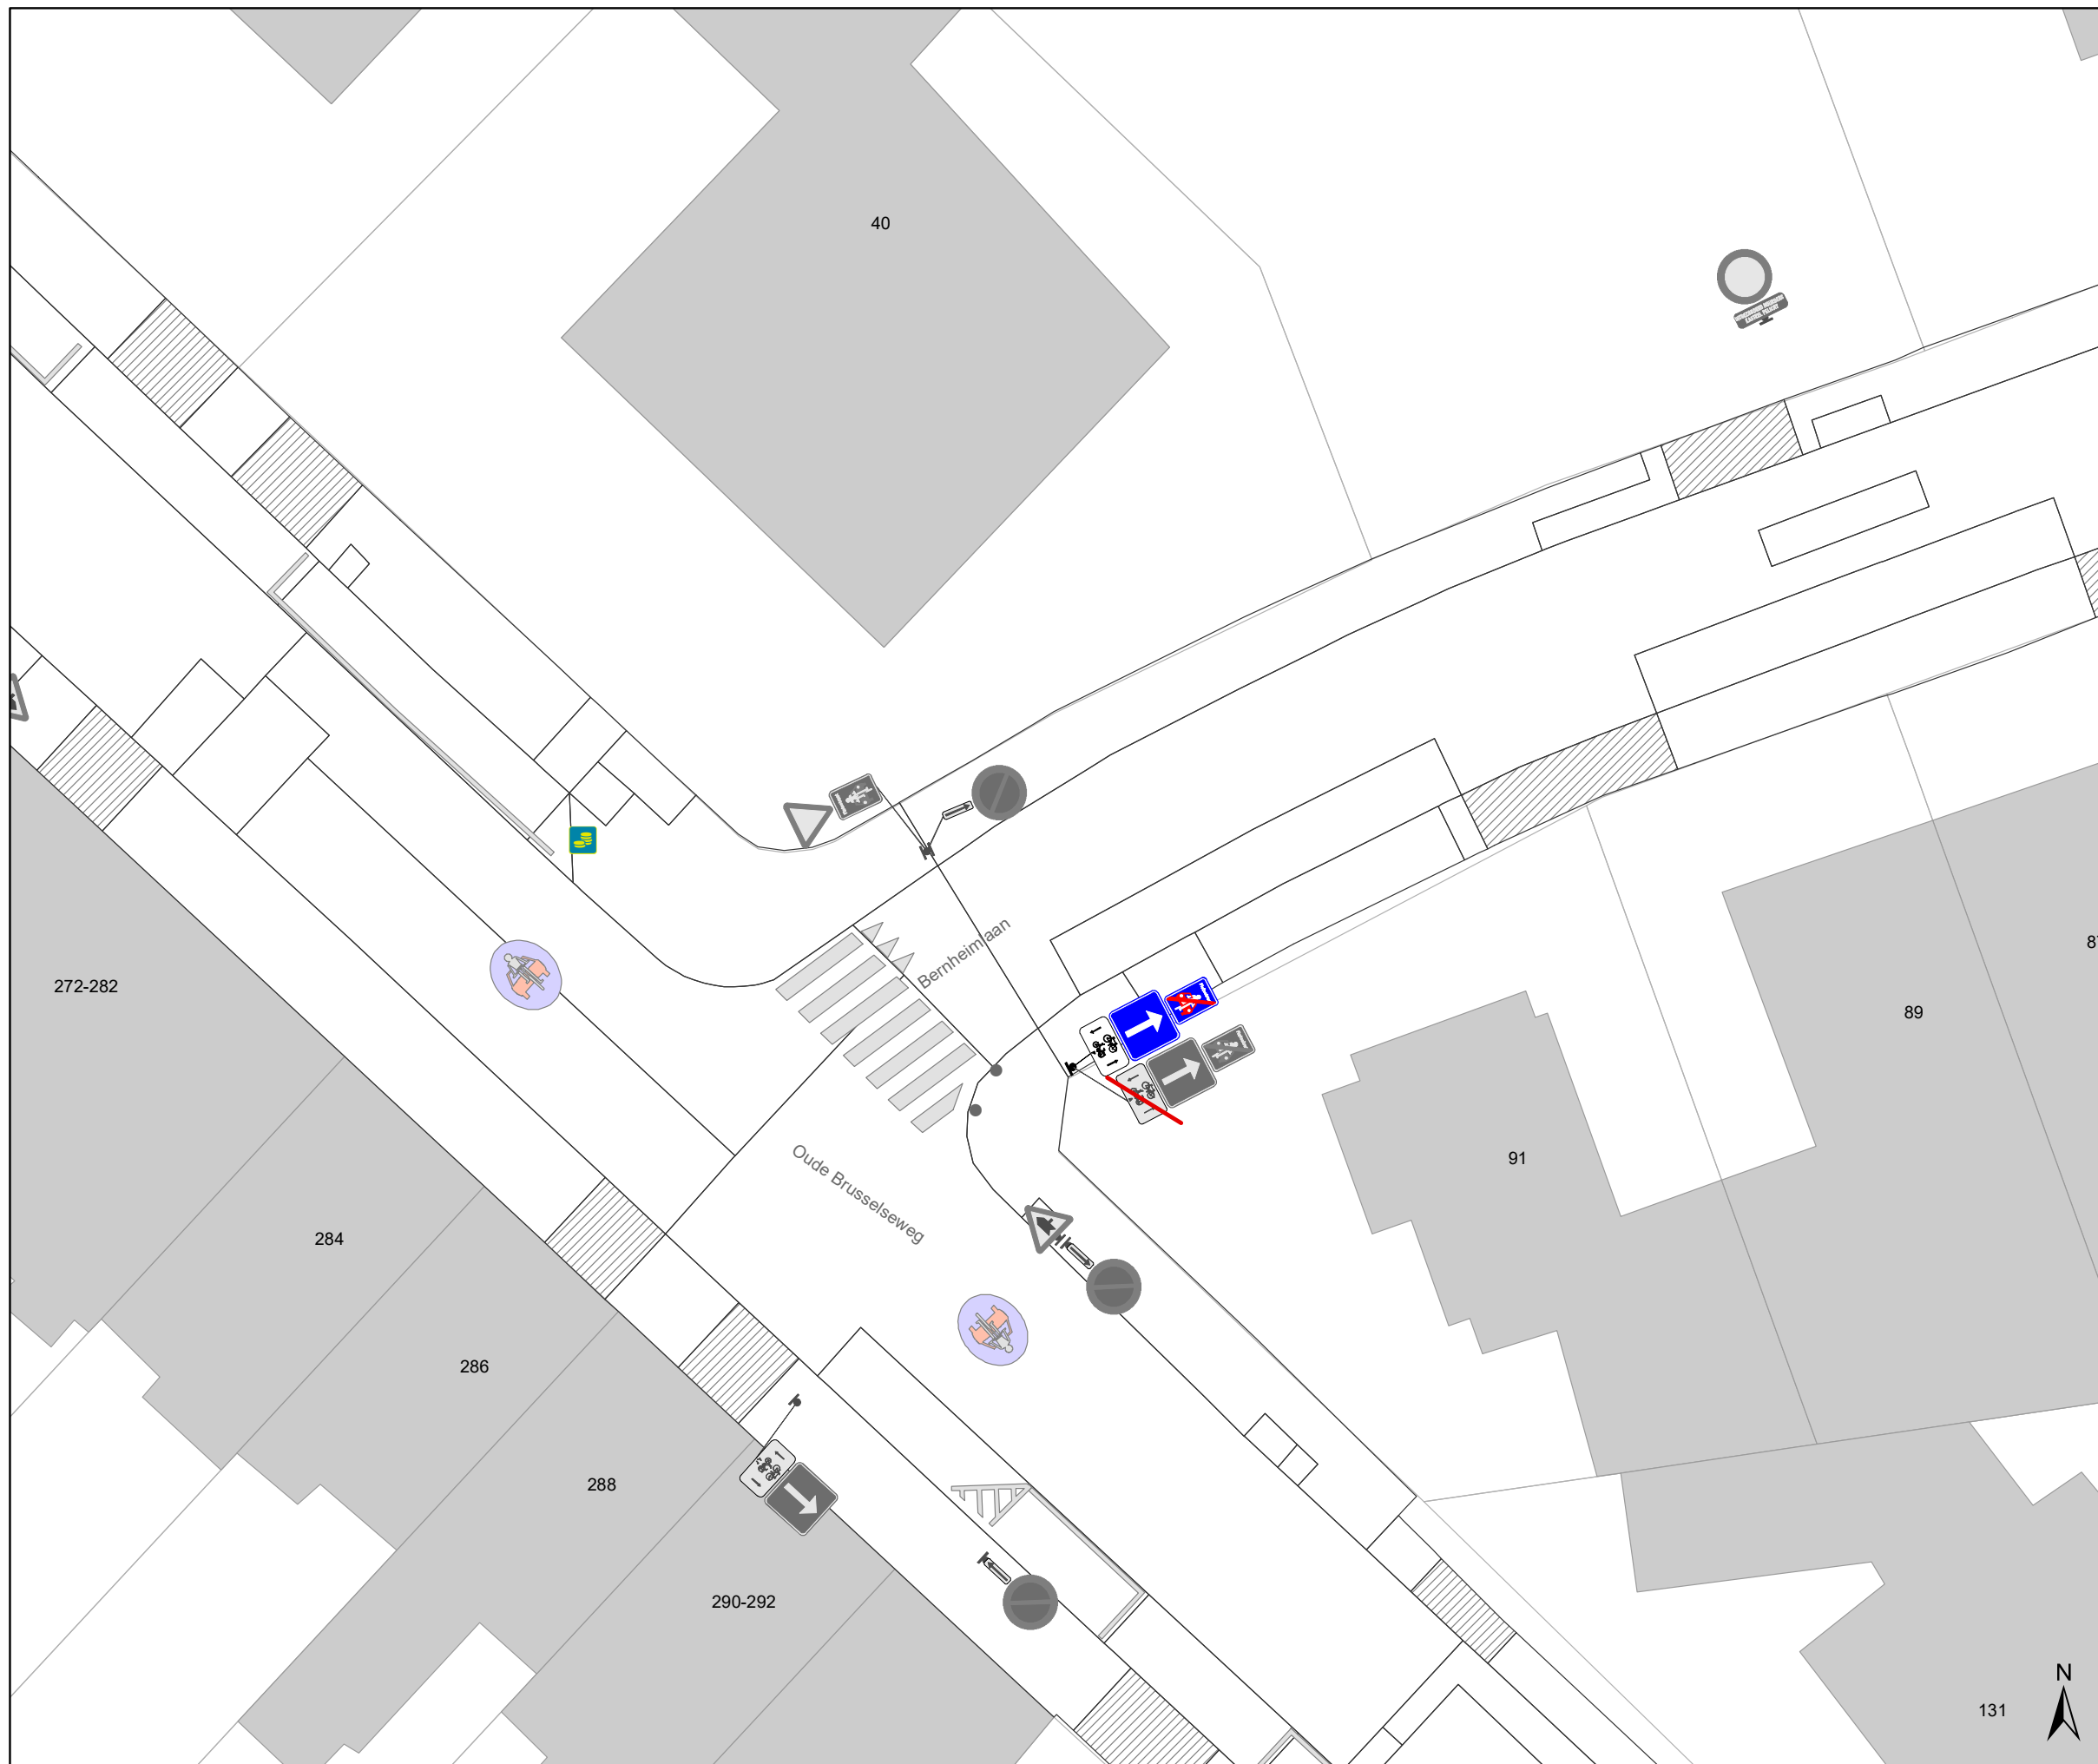


### Legende

-  Bestaande verkeersborden
-  Geplande verkeersborden
-  Te verwijderen verkeersborden
-  Bestaande wegmarkeringen
-  Geplande wegmarkeringen
-  Te verwijderen wegmarkeringen
-  Ander gepland dossier (in voorbereiding bij MOBBED)
-  Ander gepland dossier (in voorbereiding bij MOBBED)

### Straatmeubilair

-  Gepland paaltje
-  paaltje vervangen
-  Bestaand paaltje
-  Te verwijderen paaltje
-  Fietsstalling-Gepland
-  Fietsstalling-Actief

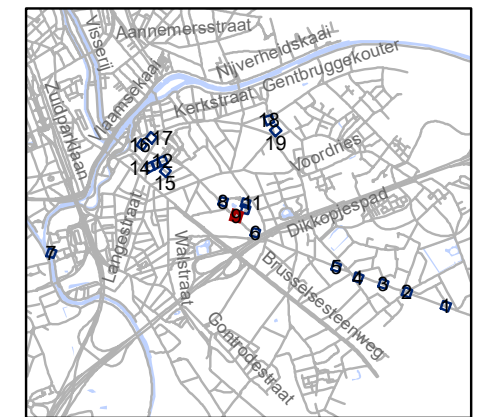


**gent:** Mobiliteitsbedrijf stad Gent  
Verkeerstechnische taken

**screening palen  
Drongen**

Dossiernummer P-334893



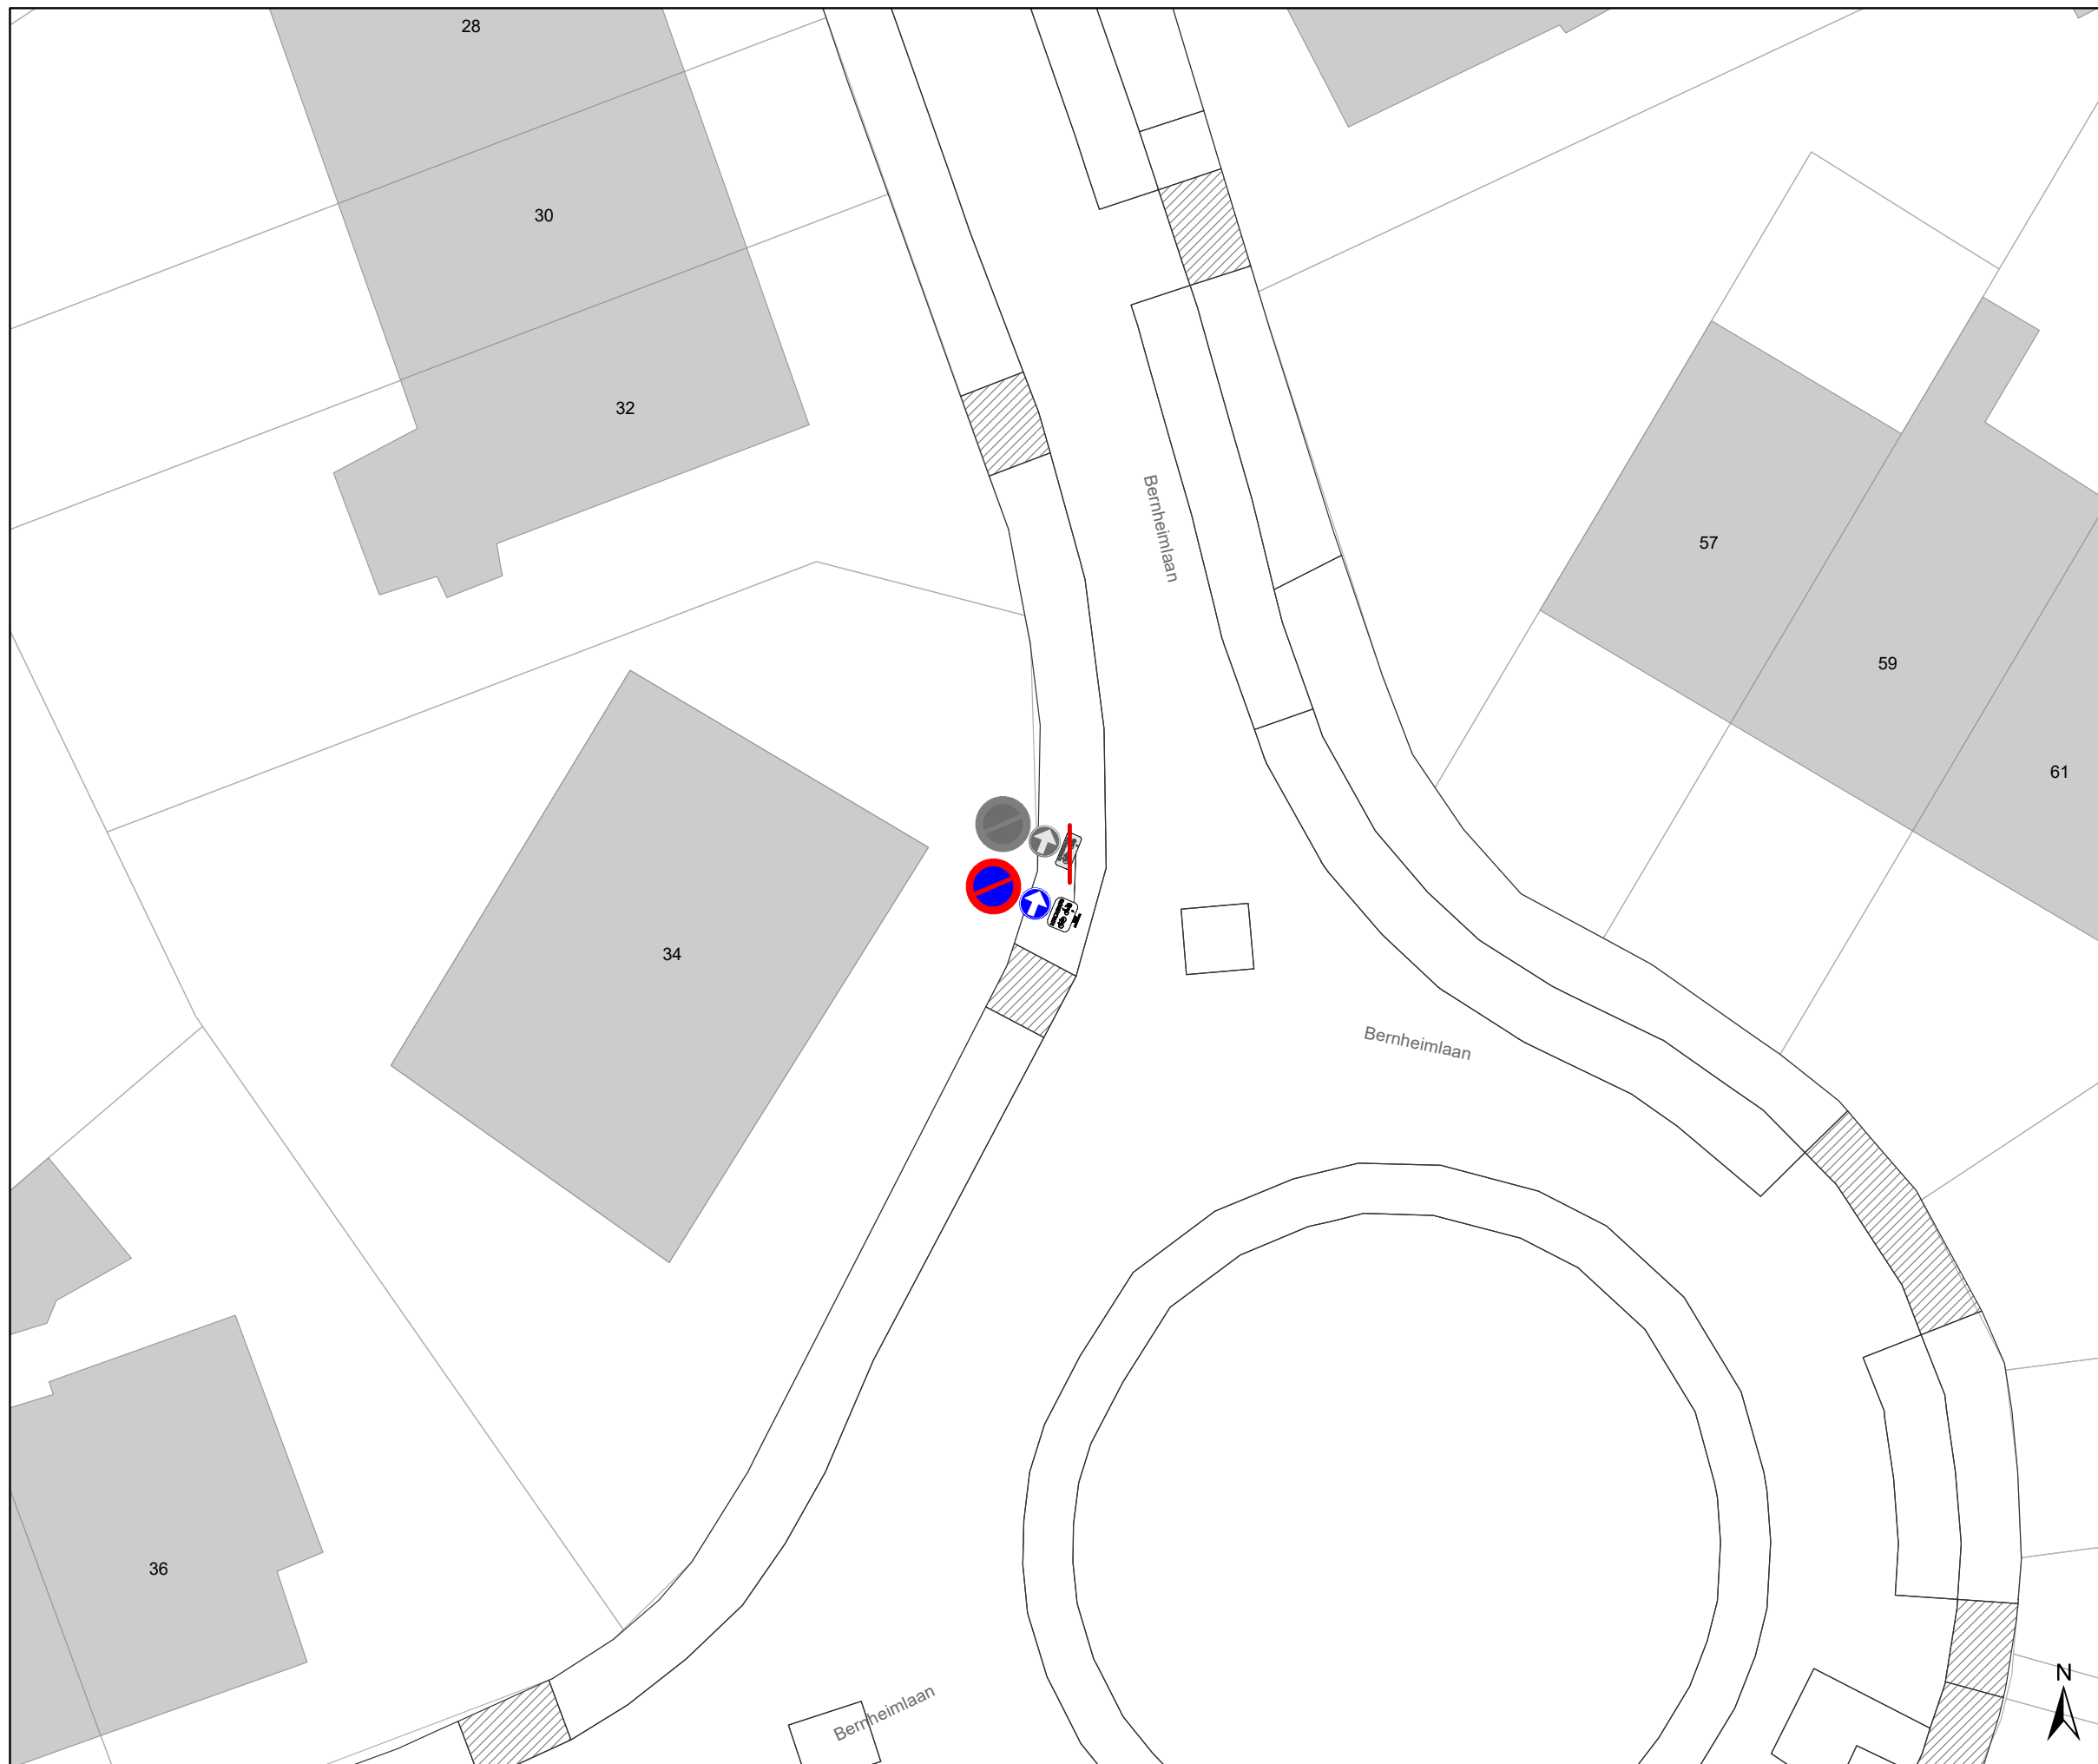

DATUM	SCHAAL	PLAN	P FORMAAT
21/03/2023	1/200	9/19	A3






## Legende

-  Bestaande verkeersborden
-  Geplande verkeersborden
-  Te verwijderen verkeersborden
-  Bestaande wegmarkeringen
-  Geplande wegmarkeringen
-  Te verwijderen wegmarkeringen
-  Ander gepland dossier (in voorbereiding bij MOBBED)
-  Ander gepland dossier (in voorbereiding bij MOBBED)

## Straatmeubilair

-  Gepland paaltje
-  paaltje vervangen
-  Bestaand paaltje
-  Te verwijderen paaltje

-  Fietsenstalling-Gepland
-  Fietsenstalling-Actief

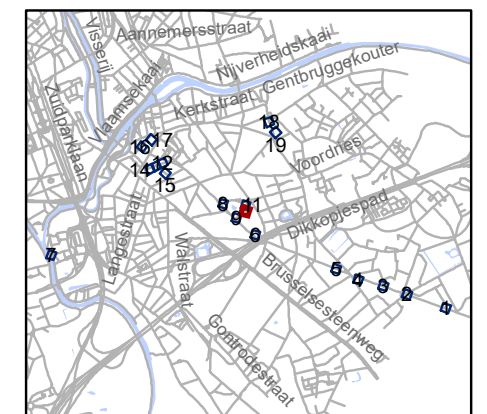

**gent:** Mobiliteitsbedrijf stad Gent  
Verkeerstechnische taken

**screening palen  
Drogen**

Dossiernummer P-334893

DATUM	SCHAAL	PLAN	P FORMAAT
21/03/2023	1/200	10/19	A3




### Legende

-  Bestaande verkeersborden
-  Geplande verkeersborden
-  Te verwijderen verkeersborden
-  Bestaande wegmarkeringen
-  Geplande wegmarkeringen
-  Te verwijderen wegmarkeringen
-  Ander gepland dossier (in voorbereiding bij MOBBED)
-  Ander gepland dossier (in voorbereiding bij MOBBED)

### Straatmeubilair

-  Gepland paaltje
-  paaltje vervangen
-  Bestaand paaltje
-  Te verwijderen paaltje
-  Fietsstalling-Gepland
-  Fietsstalling-Actief

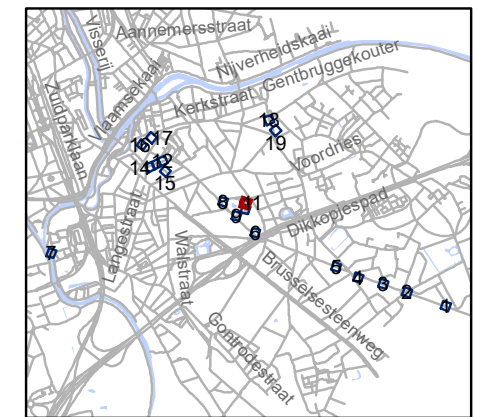


**gent:** Mobiliteitsbedrijf stad Gent  
Verkeerstechnische taken

**screening palen  
Drogen**

Dossiernummer P-334893

DATUM	SCHAAL	PLAN	P FORMAAT
21/03/2023	1/200	11/19	A3



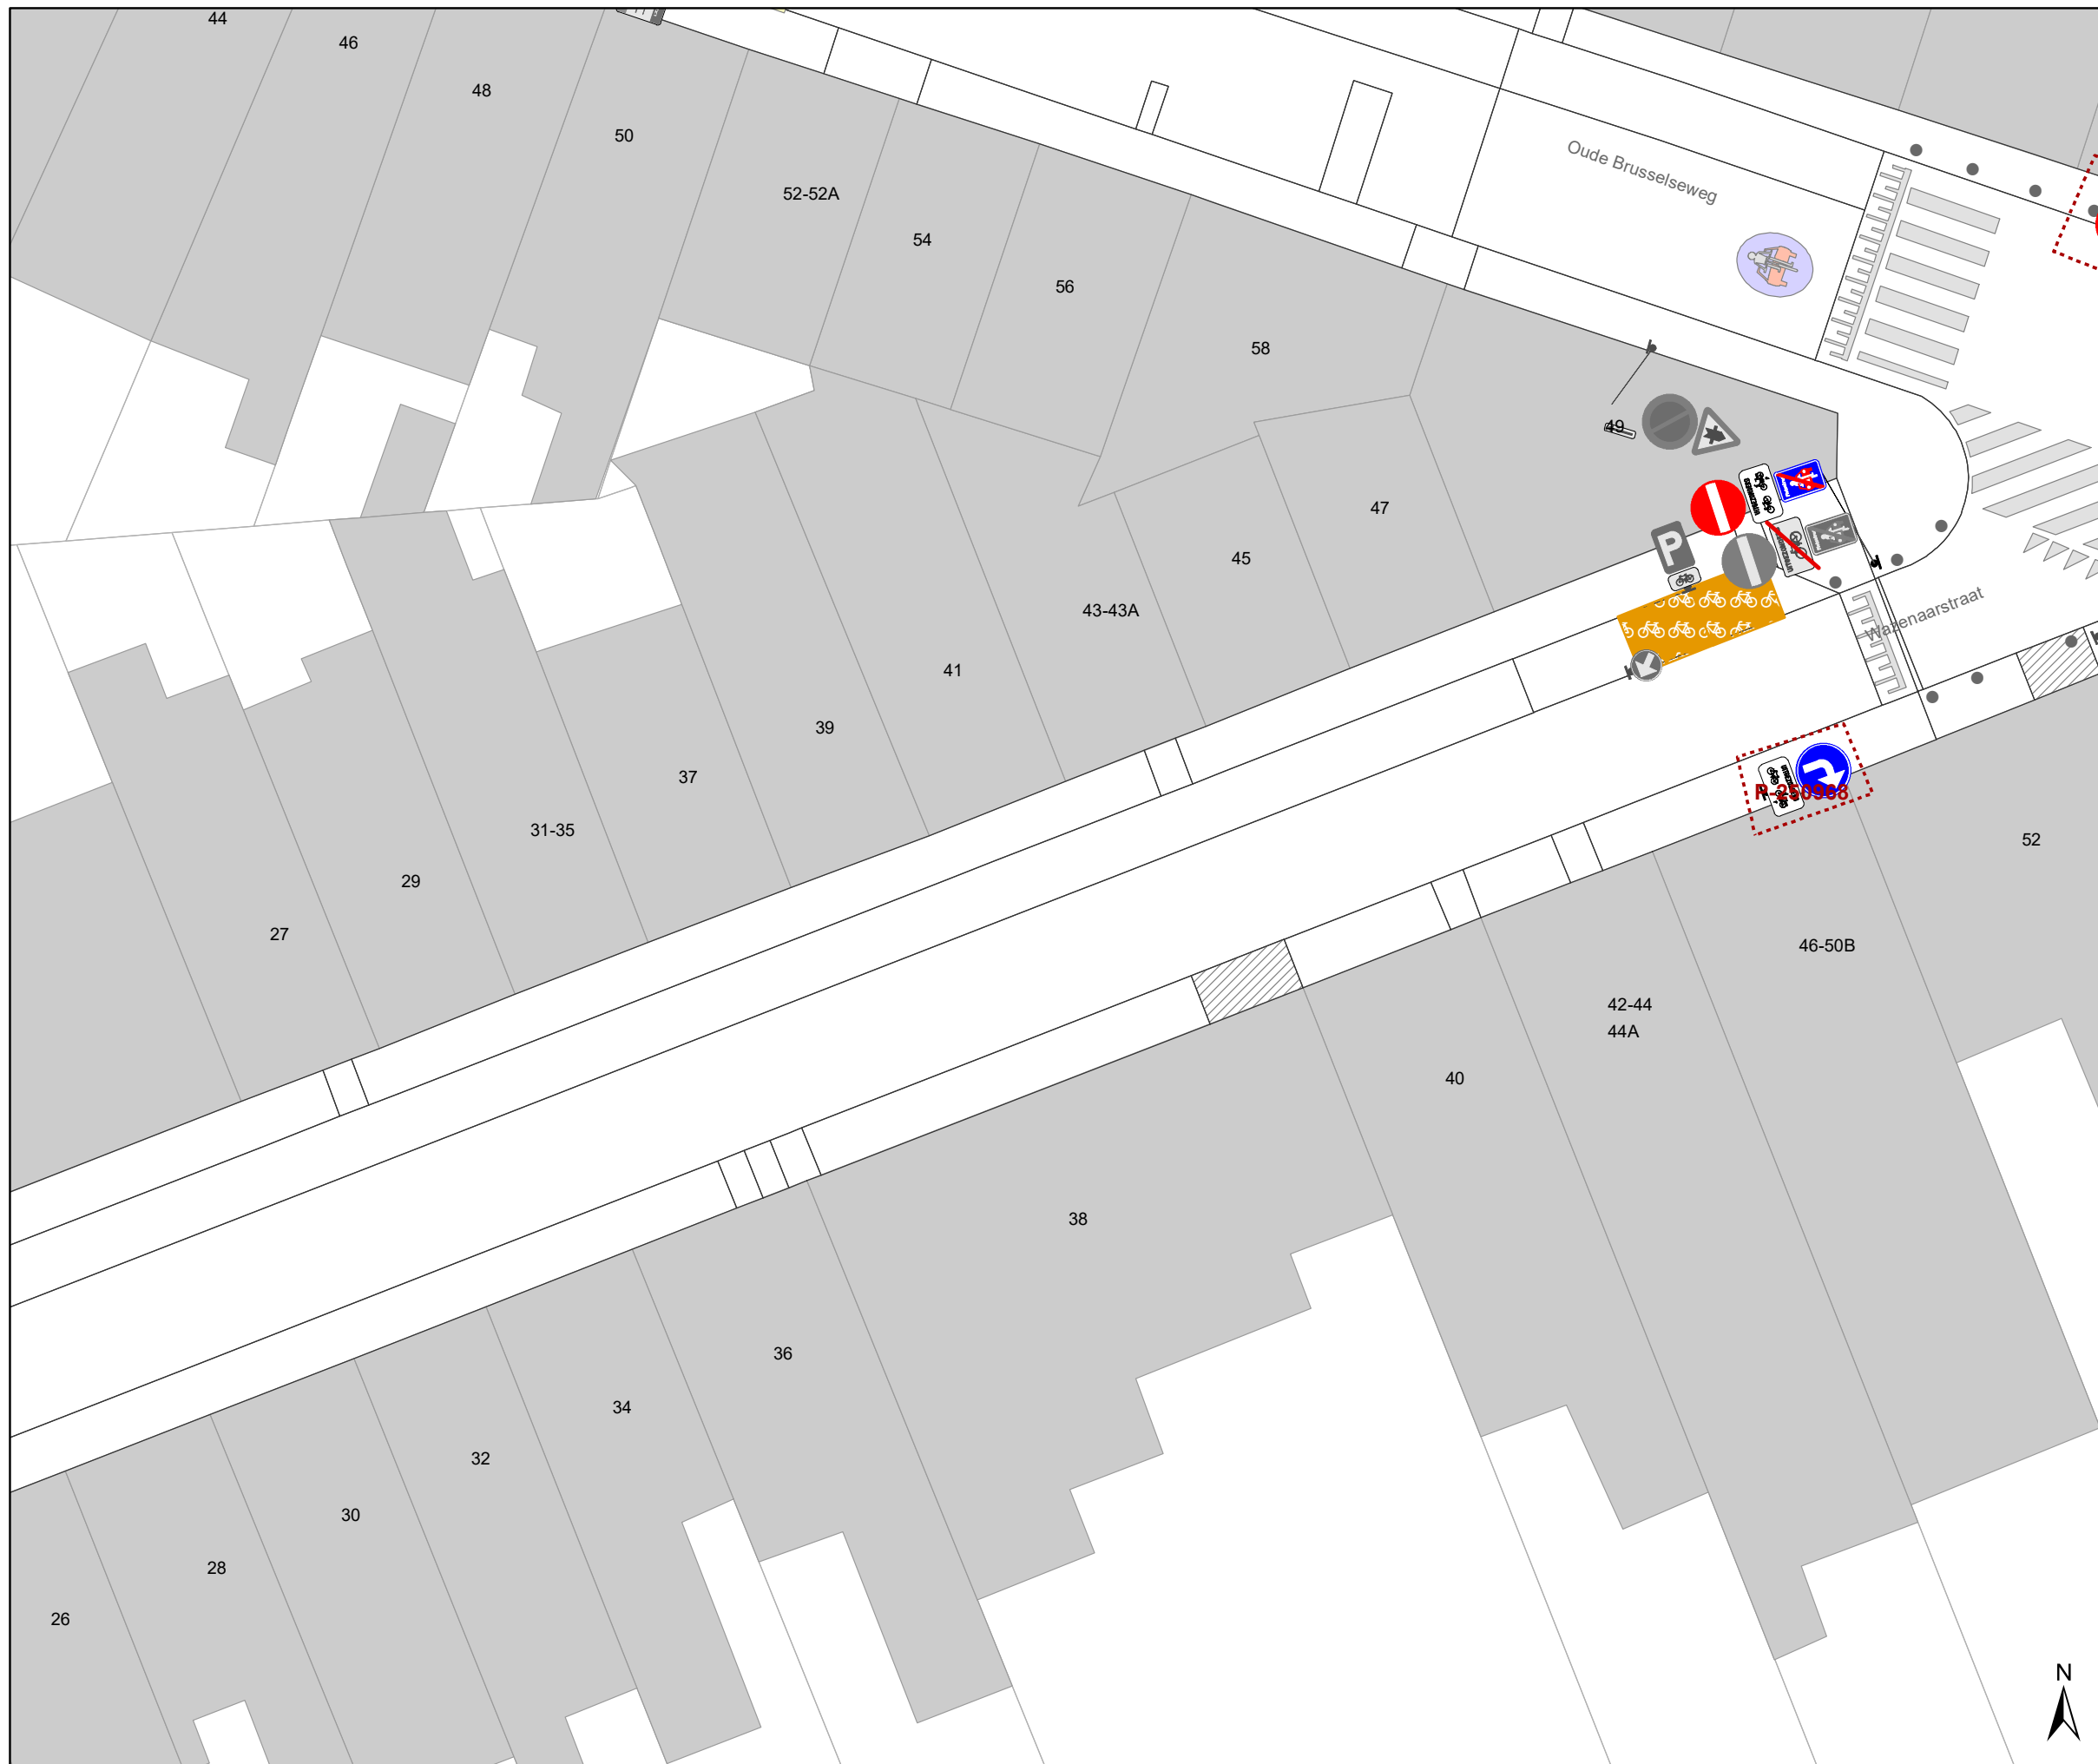


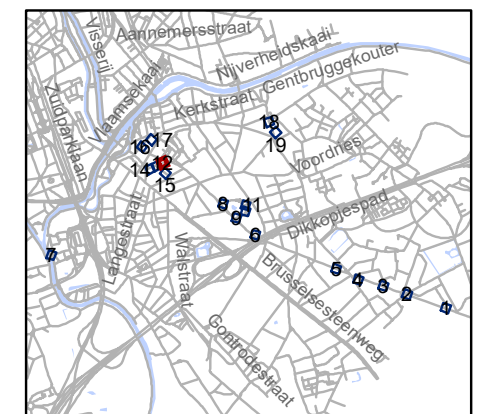


### Legende

-  Bestaande verkeersborden
-  Geplande verkeersborden
-  Te verwijderen verkeersborden
-  Bestaande wegmarkeringen
-  Geplande wegmarkeringen
-  Te verwijderen wegmarkeringen
-  Ander gepland dossier (in voorbereiding bij MOBBED)
-  Ander gepland dossier (in voorbereiding bij MOBBED)

### Straatmeubilair

-  Gepland paaltje
-  paaltje vervangen
-  Bestaand paaltje
-  Te verwijderen paaltje
-  Fietsstalling-Gepland
-  Fietsstalling-Actief




**gent:** Mobiliteitsbedrijf stad Gent  
Verkeerstechnische taken

**screening palen  
Drogen**

Dossiernummer P-334893

DATUM	SCHAAL	PLAN	P FORMAAT
21/03/2023	1/200	12/19	A3



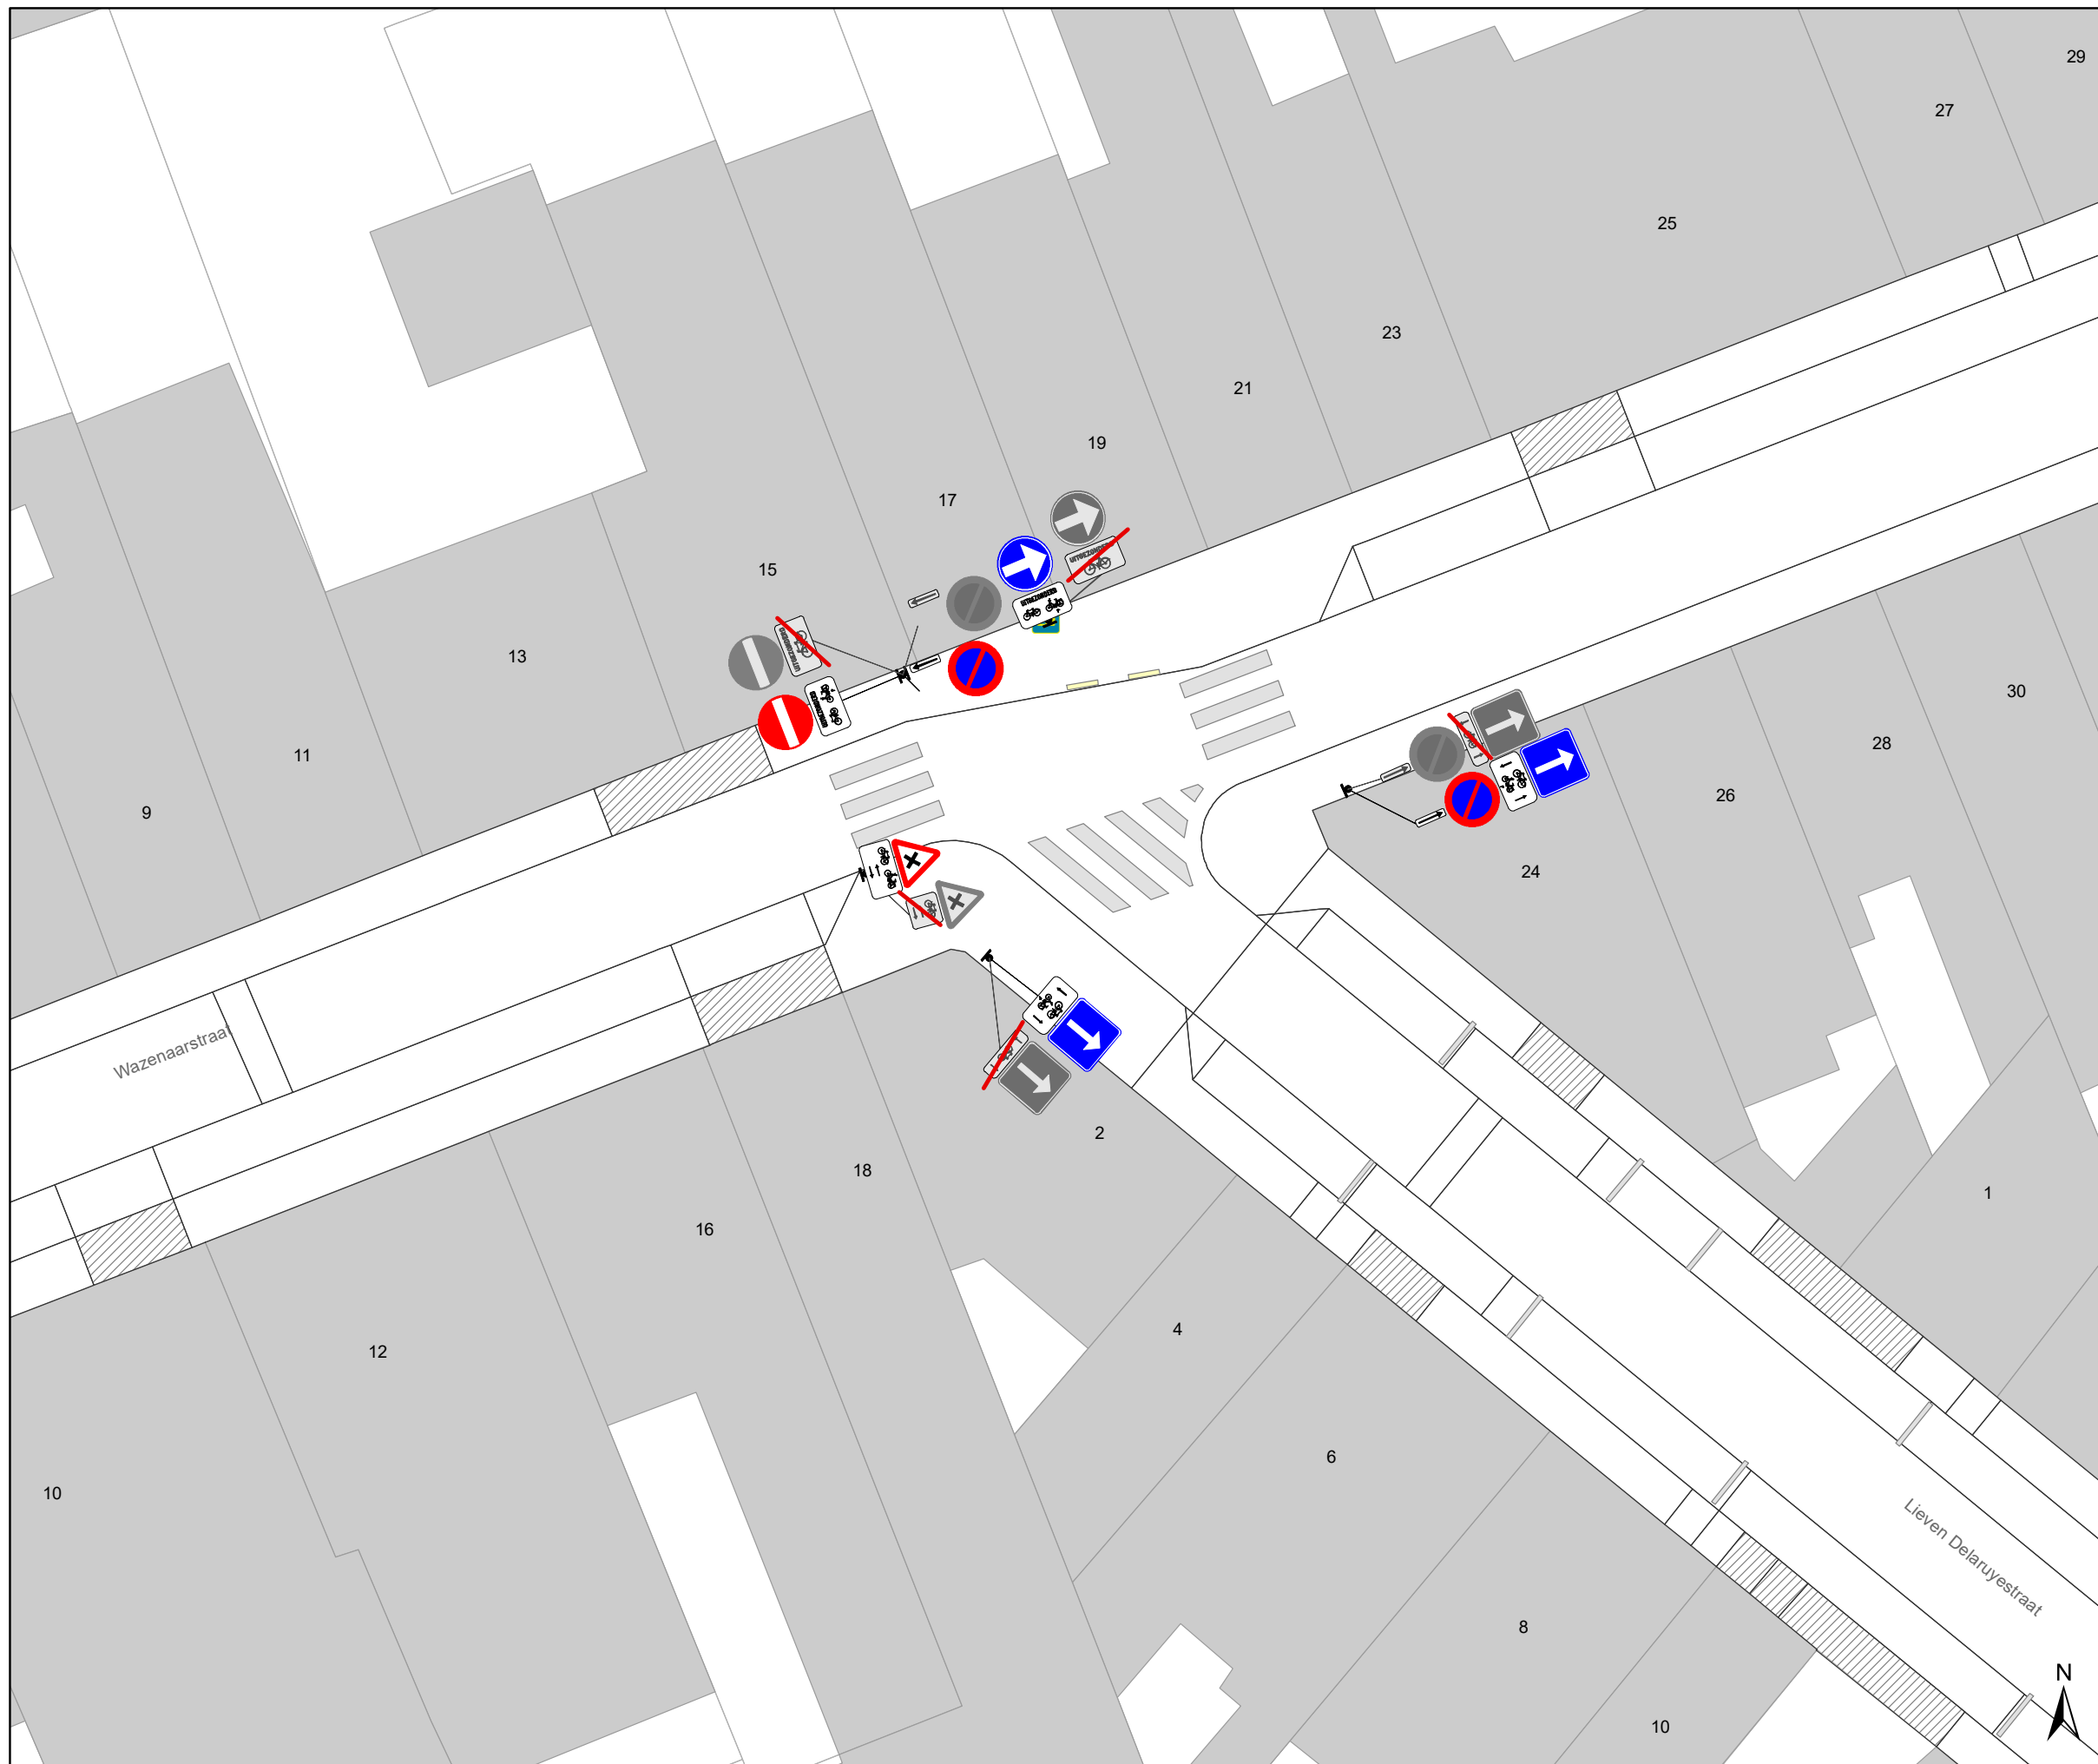


### Legende

-  Bestaande verkeersborden
-  Geplande verkeersborden
-  Te verwijderen verkeersborden
-  Bestaande wegmarkeringen
-  Geplande wegmarkeringen
-  Te verwijderen wegmarkeringen
-  Ander gepland dossier (in voorbereiding bij MOBBED)
-  Ander gepland dossier (in voorbereiding bij MOBBED)

### Straatmeubilair

-  Gepland paaltje
-  paaltje vervangen
-  Bestaand paaltje
-  Te verwijderen paaltje
-  Fietsenstalling-Gepland
-  Fietsenstalling-Actief

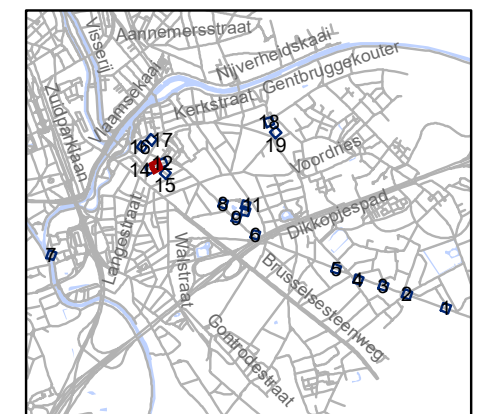

**gent:** Mobiliteitsbedrijf stad Gent  
Verkeerstechnische taken

**screening palen  
Drongen**

Dossiernummer P-334893


DATUM	SCHAAL	PLAN	P FORMAAT
21/03/2023	1/200	13/19	A3




## Legende

-  Bestaande verkeersborden
-  Geplande verkeersborden
-  Te verwijderen verkeersborden
-  Bestaande wegmarkeringen
-  Geplande wegmarkeringen
-  Te verwijderen wegmarkeringen
-  Ander gepland dossier (in voorbereiding bij MOBBED)
-  Ander gepland dossier (in voorbereiding bij MOBBED)

## Straatmeubilair

-  Gepland paaltje
-  paaltje vervangen
-  Bestaand paaltje
-  Te verwijderen paaltje
-  Fietsstalling-Gepland
-  Fietsstalling-Actief

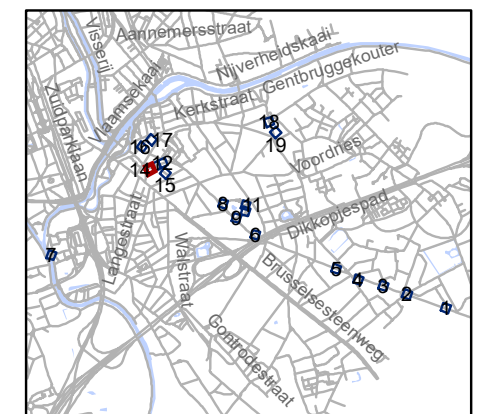


**gent:** Mobiliteitsbedrijf stad Gent  
Verkeerstechnische taken

**screening palen  
Drongen**

Dossiernummer P-334893


DATUM	SCHAAL	PLAN	P FORMAAT
21/03/2023	1/200	14/19	A3

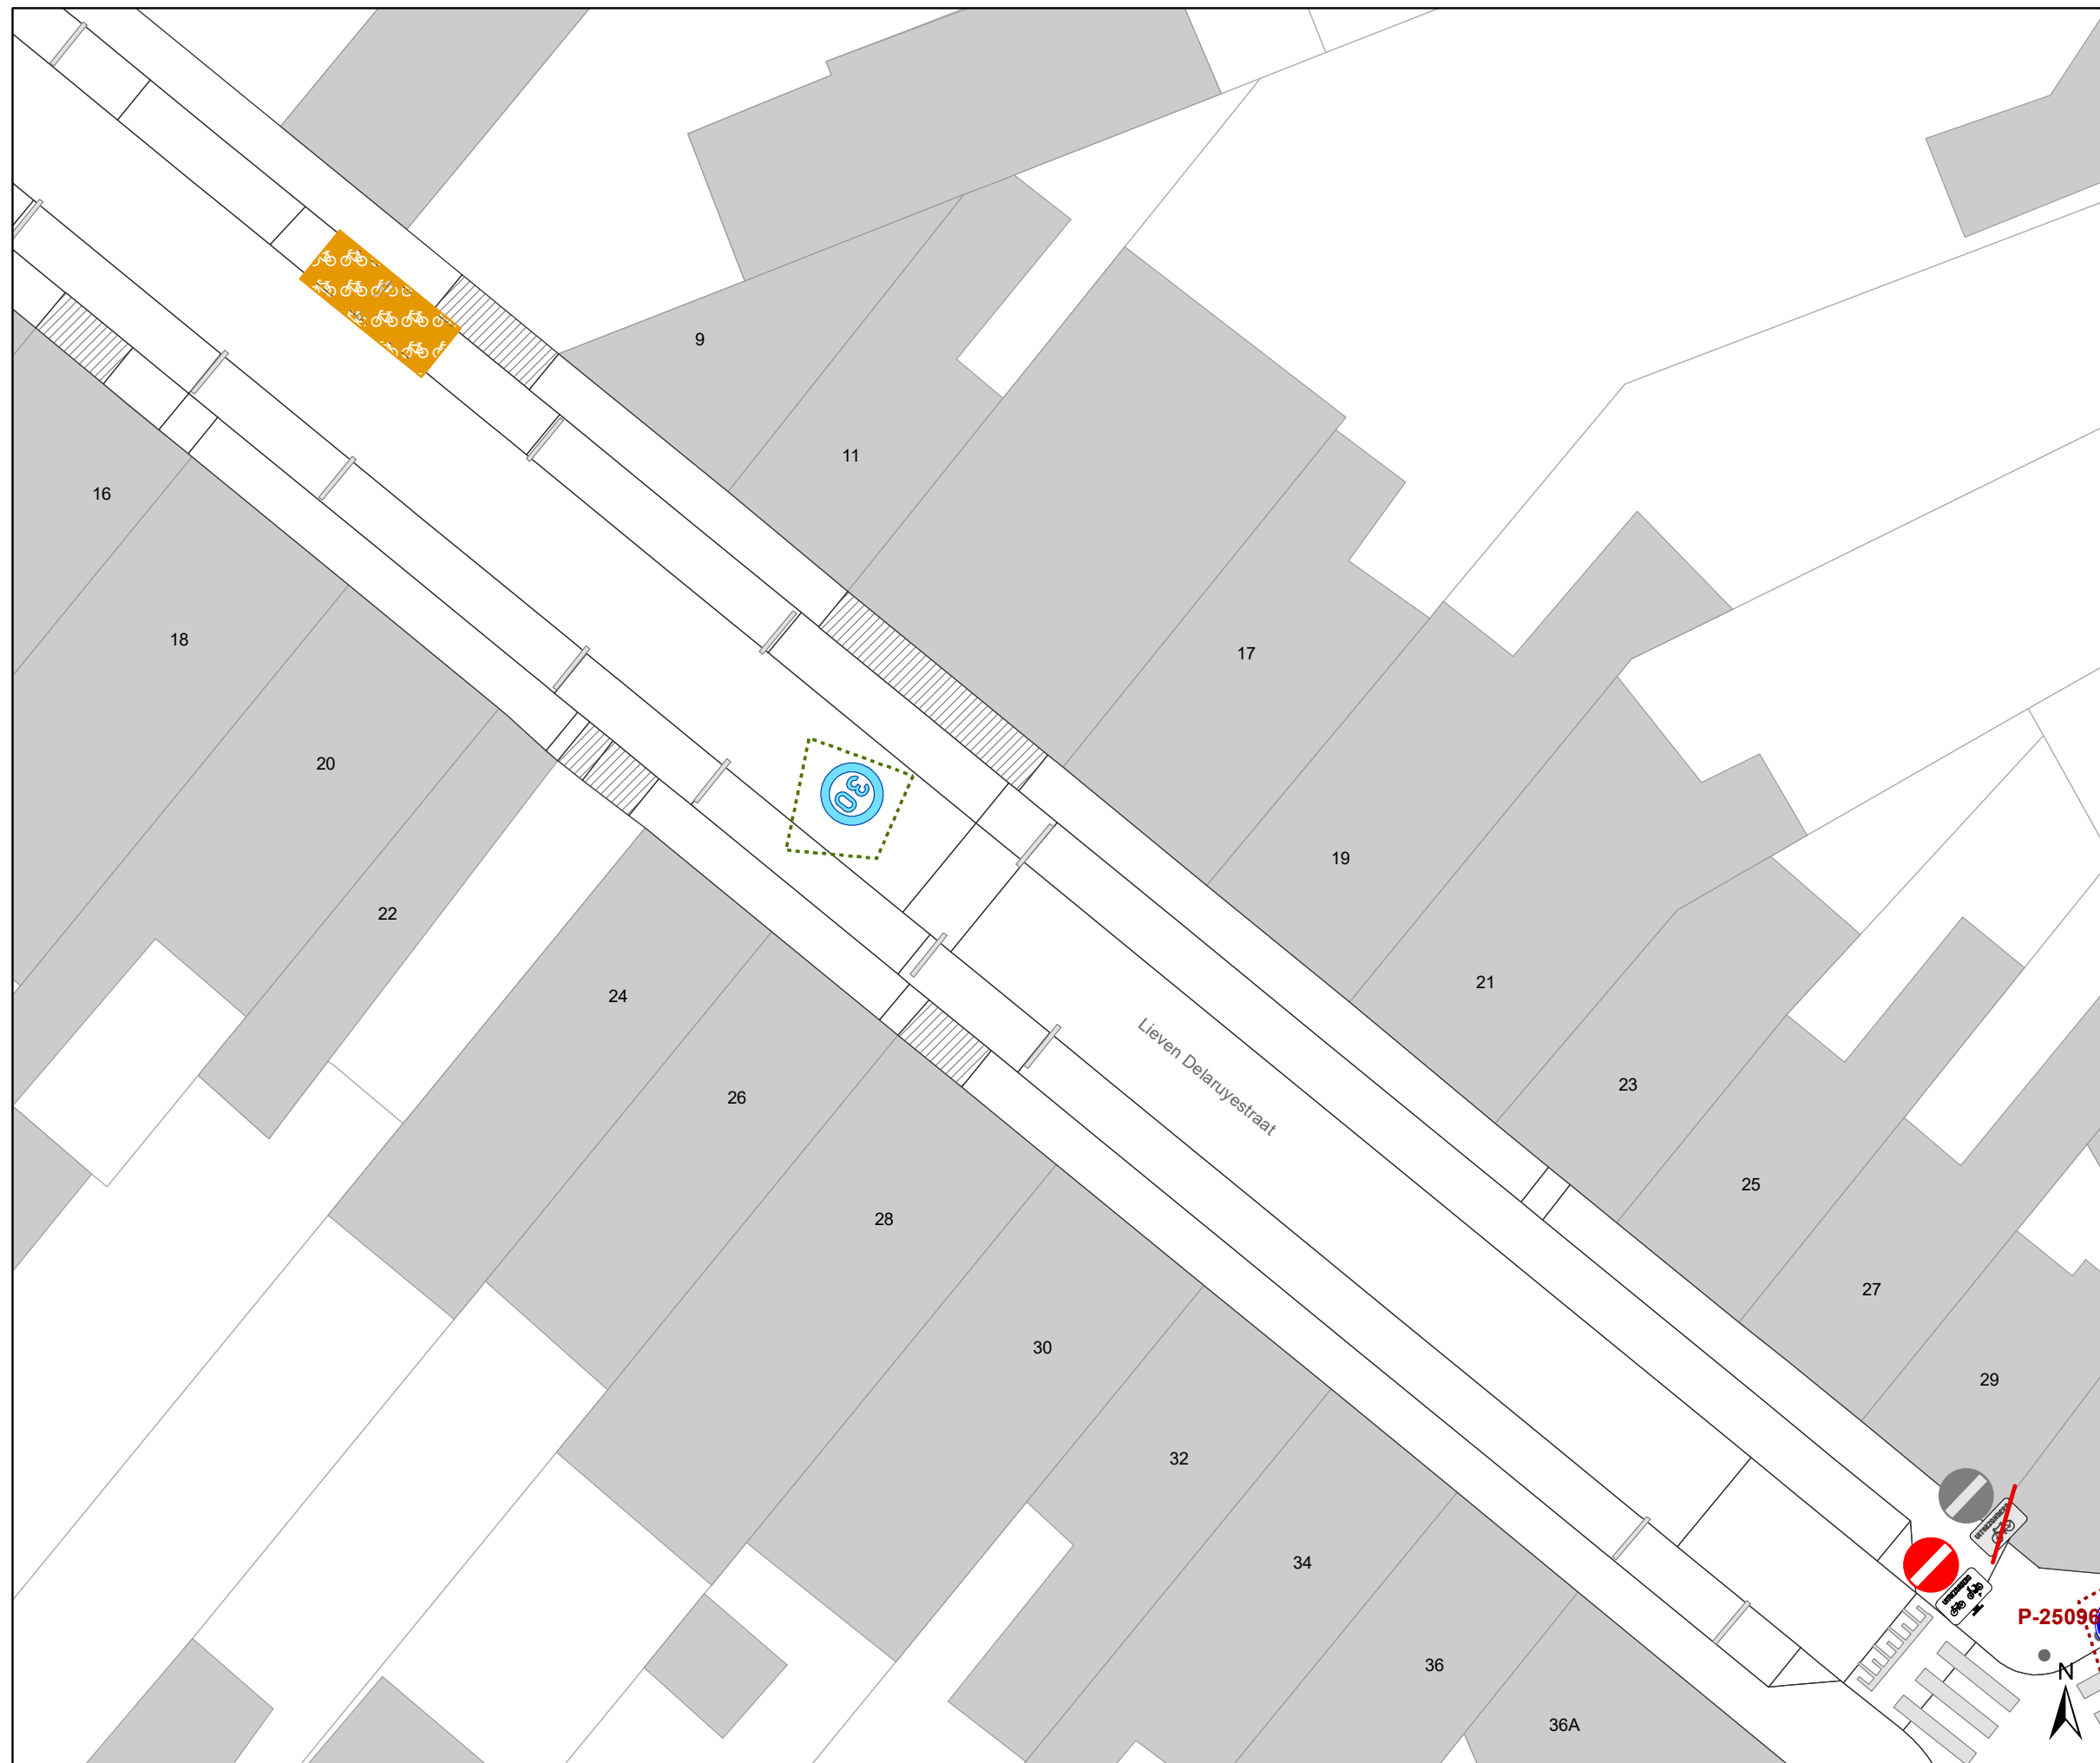


## Legende

-  Bestaande verkeersborden
-  Geplande verkeersborden
-  Te verwijderen verkeersborden
-  Bestaande wegmarkeringen
-  Geplande wegmarkeringen
-  Te verwijderen wegmarkeringen
-  Ander gepland dossier (in voorbereiding bij MOBBED)
-  Ander gepland dossier (in voorbereiding bij MOBBED)

## Straatmeubilair

-  Gepland paaltje
-  paaltje vervangen
-  Bestaand paaltje
-  Te verwijderen paaltje
-  Fietsenstalling-Gepland
-  Fietsenstalling-Actief

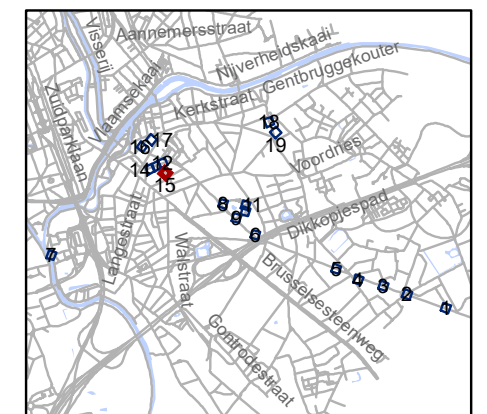


**gent:** Mobiliteitsbedrijf stad Gent  
Verkeerstechnische taken

**screening palen  
Drongen**

Dossiernummer P-334893


DATUM	SCHAAL	PLAN	P FORMAAT
21/03/2023	1/200	15/19	A3

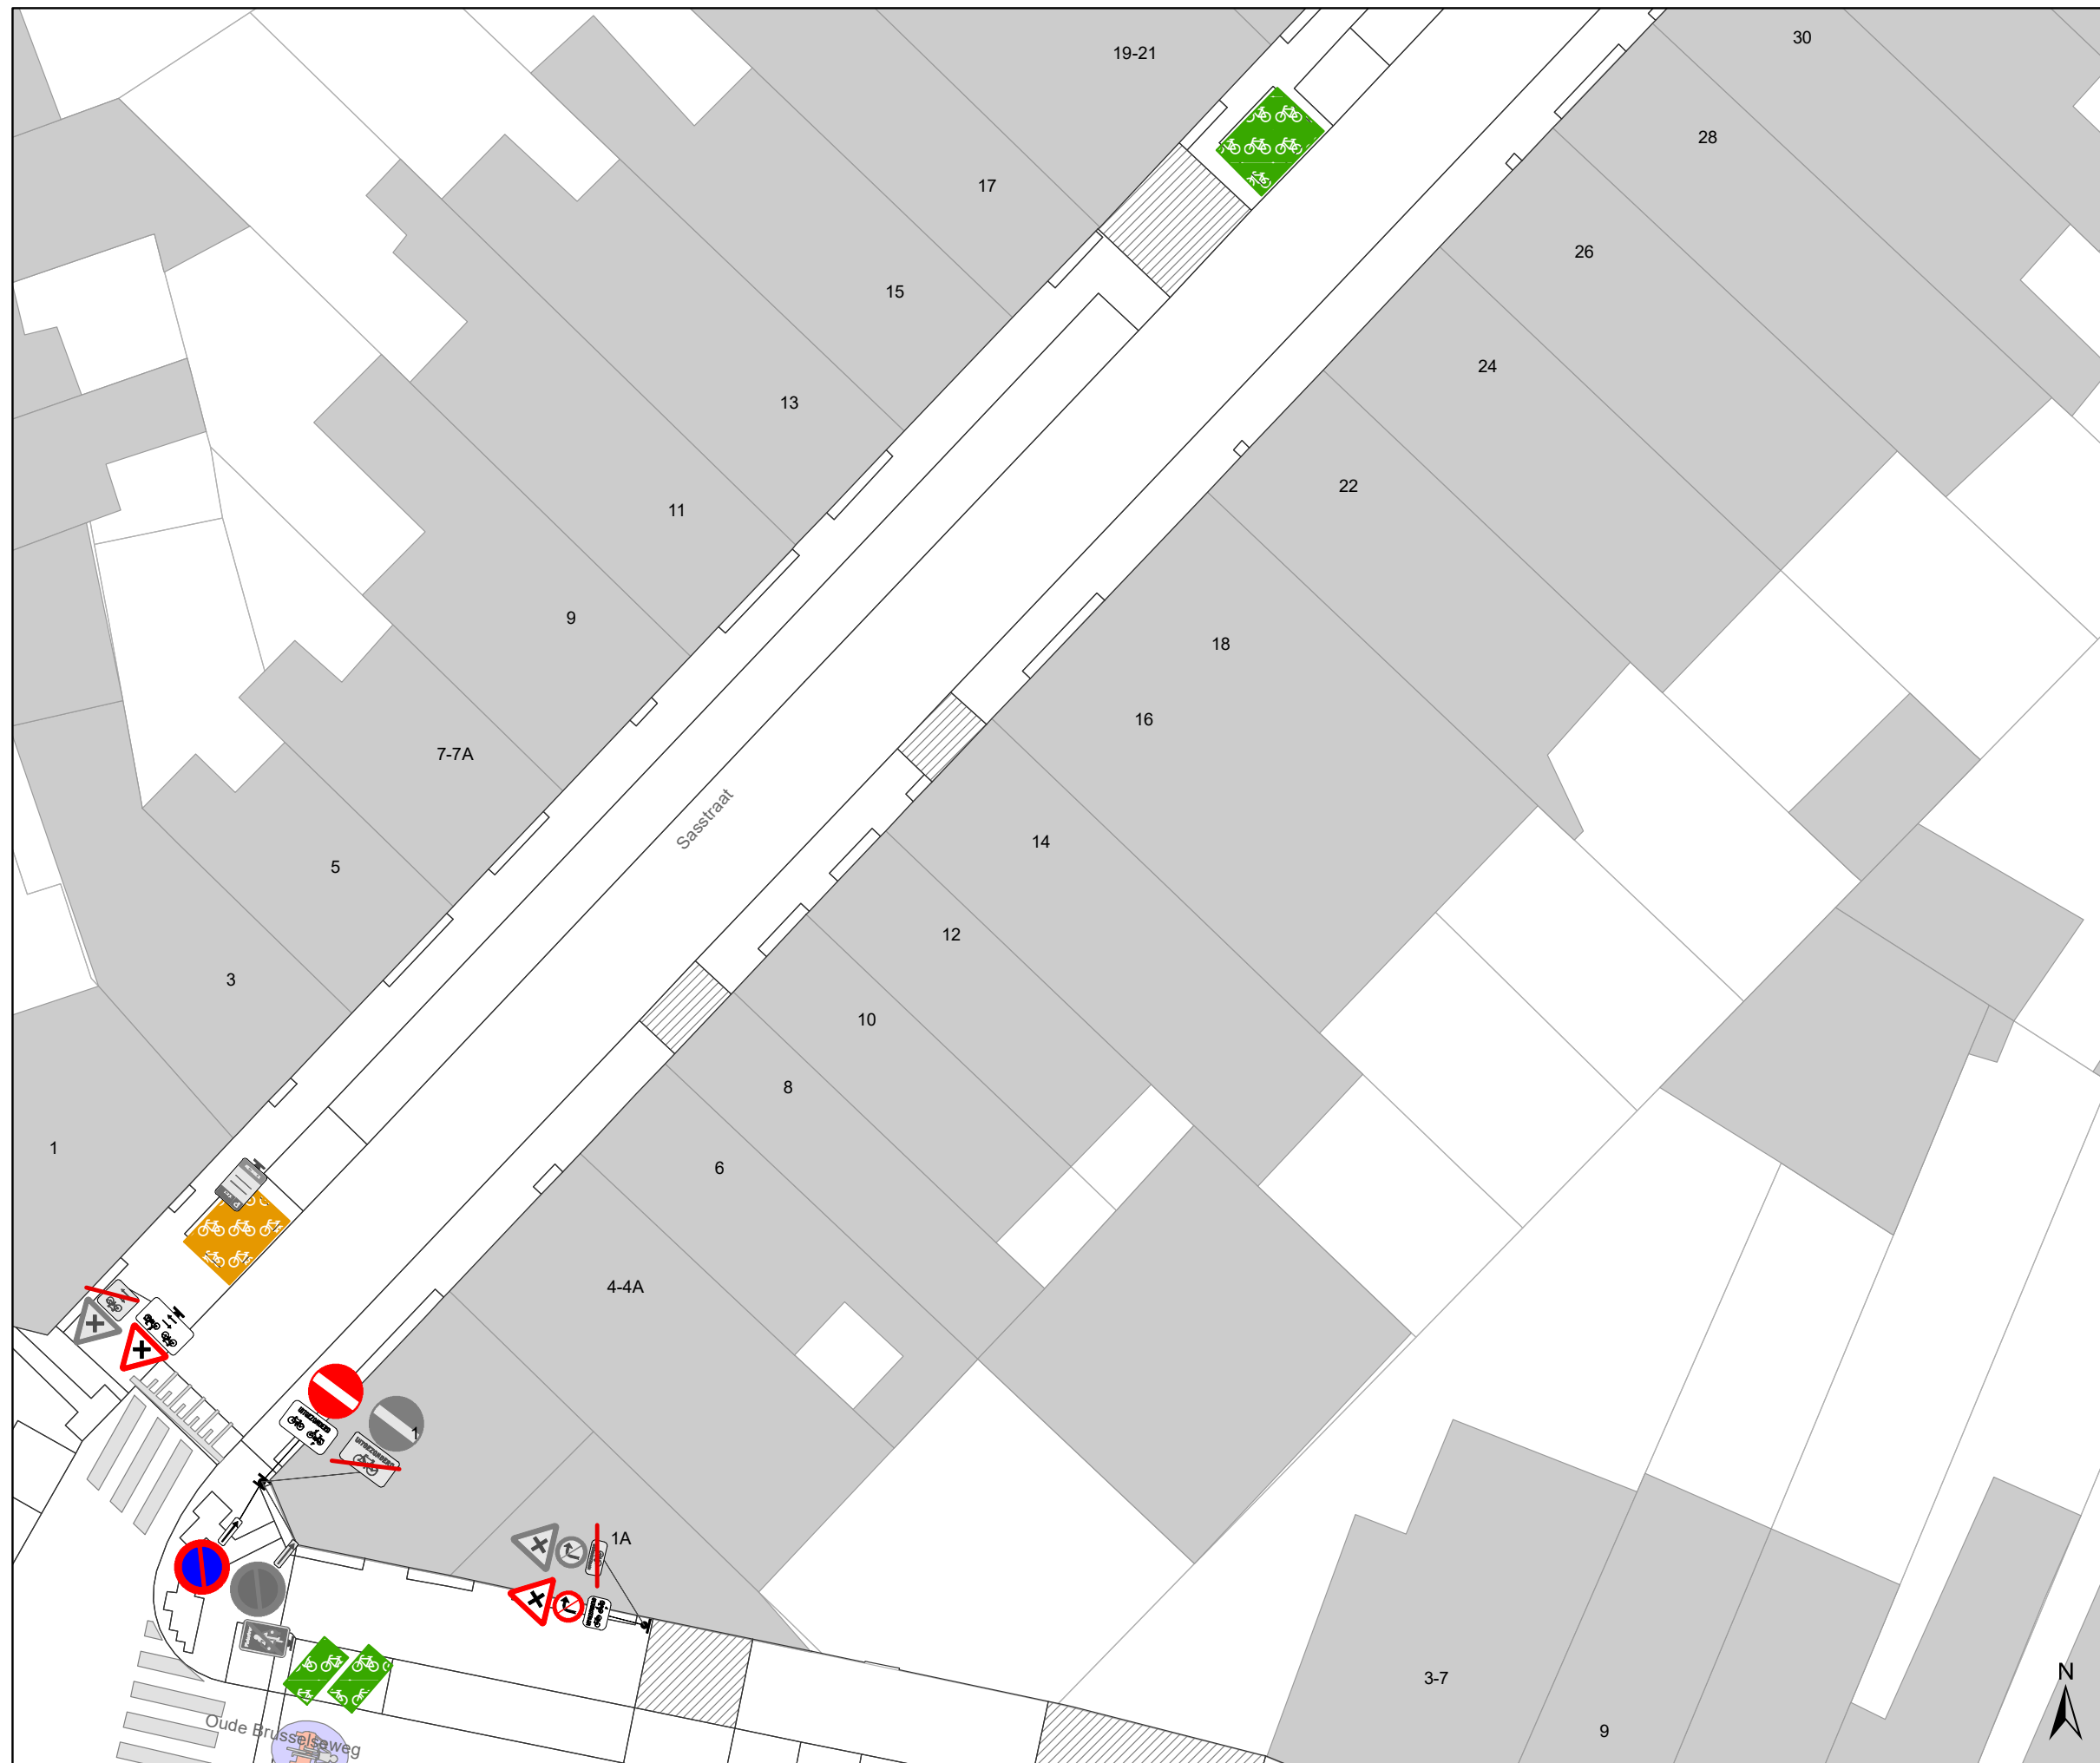


### Legende

-  Bestaande verkeersborden
-  Geplande verkeersborden
-  Te verwijderen verkeersborden
-  Bestaande wegmarkeringen
-  Geplande wegmarkeringen
-  Te verwijderen wegmarkeringen
-  Ander gepland dossier (in voorbereiding bij MOBBED)
-  Ander gepland dossier (in voorbereiding bij MOBBED)

### Straatmeubilair

-  Gepland paaltje
-  paaltje vervangen
-  Bestaand paaltje
-  Te verwijderen paaltje
-  Fietsenstalling-Gepland
-  Fietsenstalling-Actief

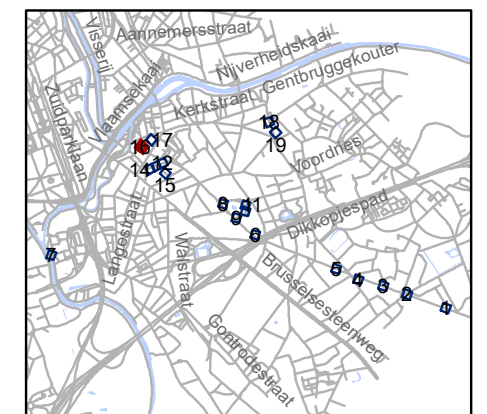


**gent:** Mobiliteitsbedrijf stad Gent  
Verkeerstechnische taken

**screening palen  
Drongen**

Dossiernummer P-334893

DATUM	SCHAAL	PLAN	P FORMAAT
21/03/2023	1/200	16/19	A3

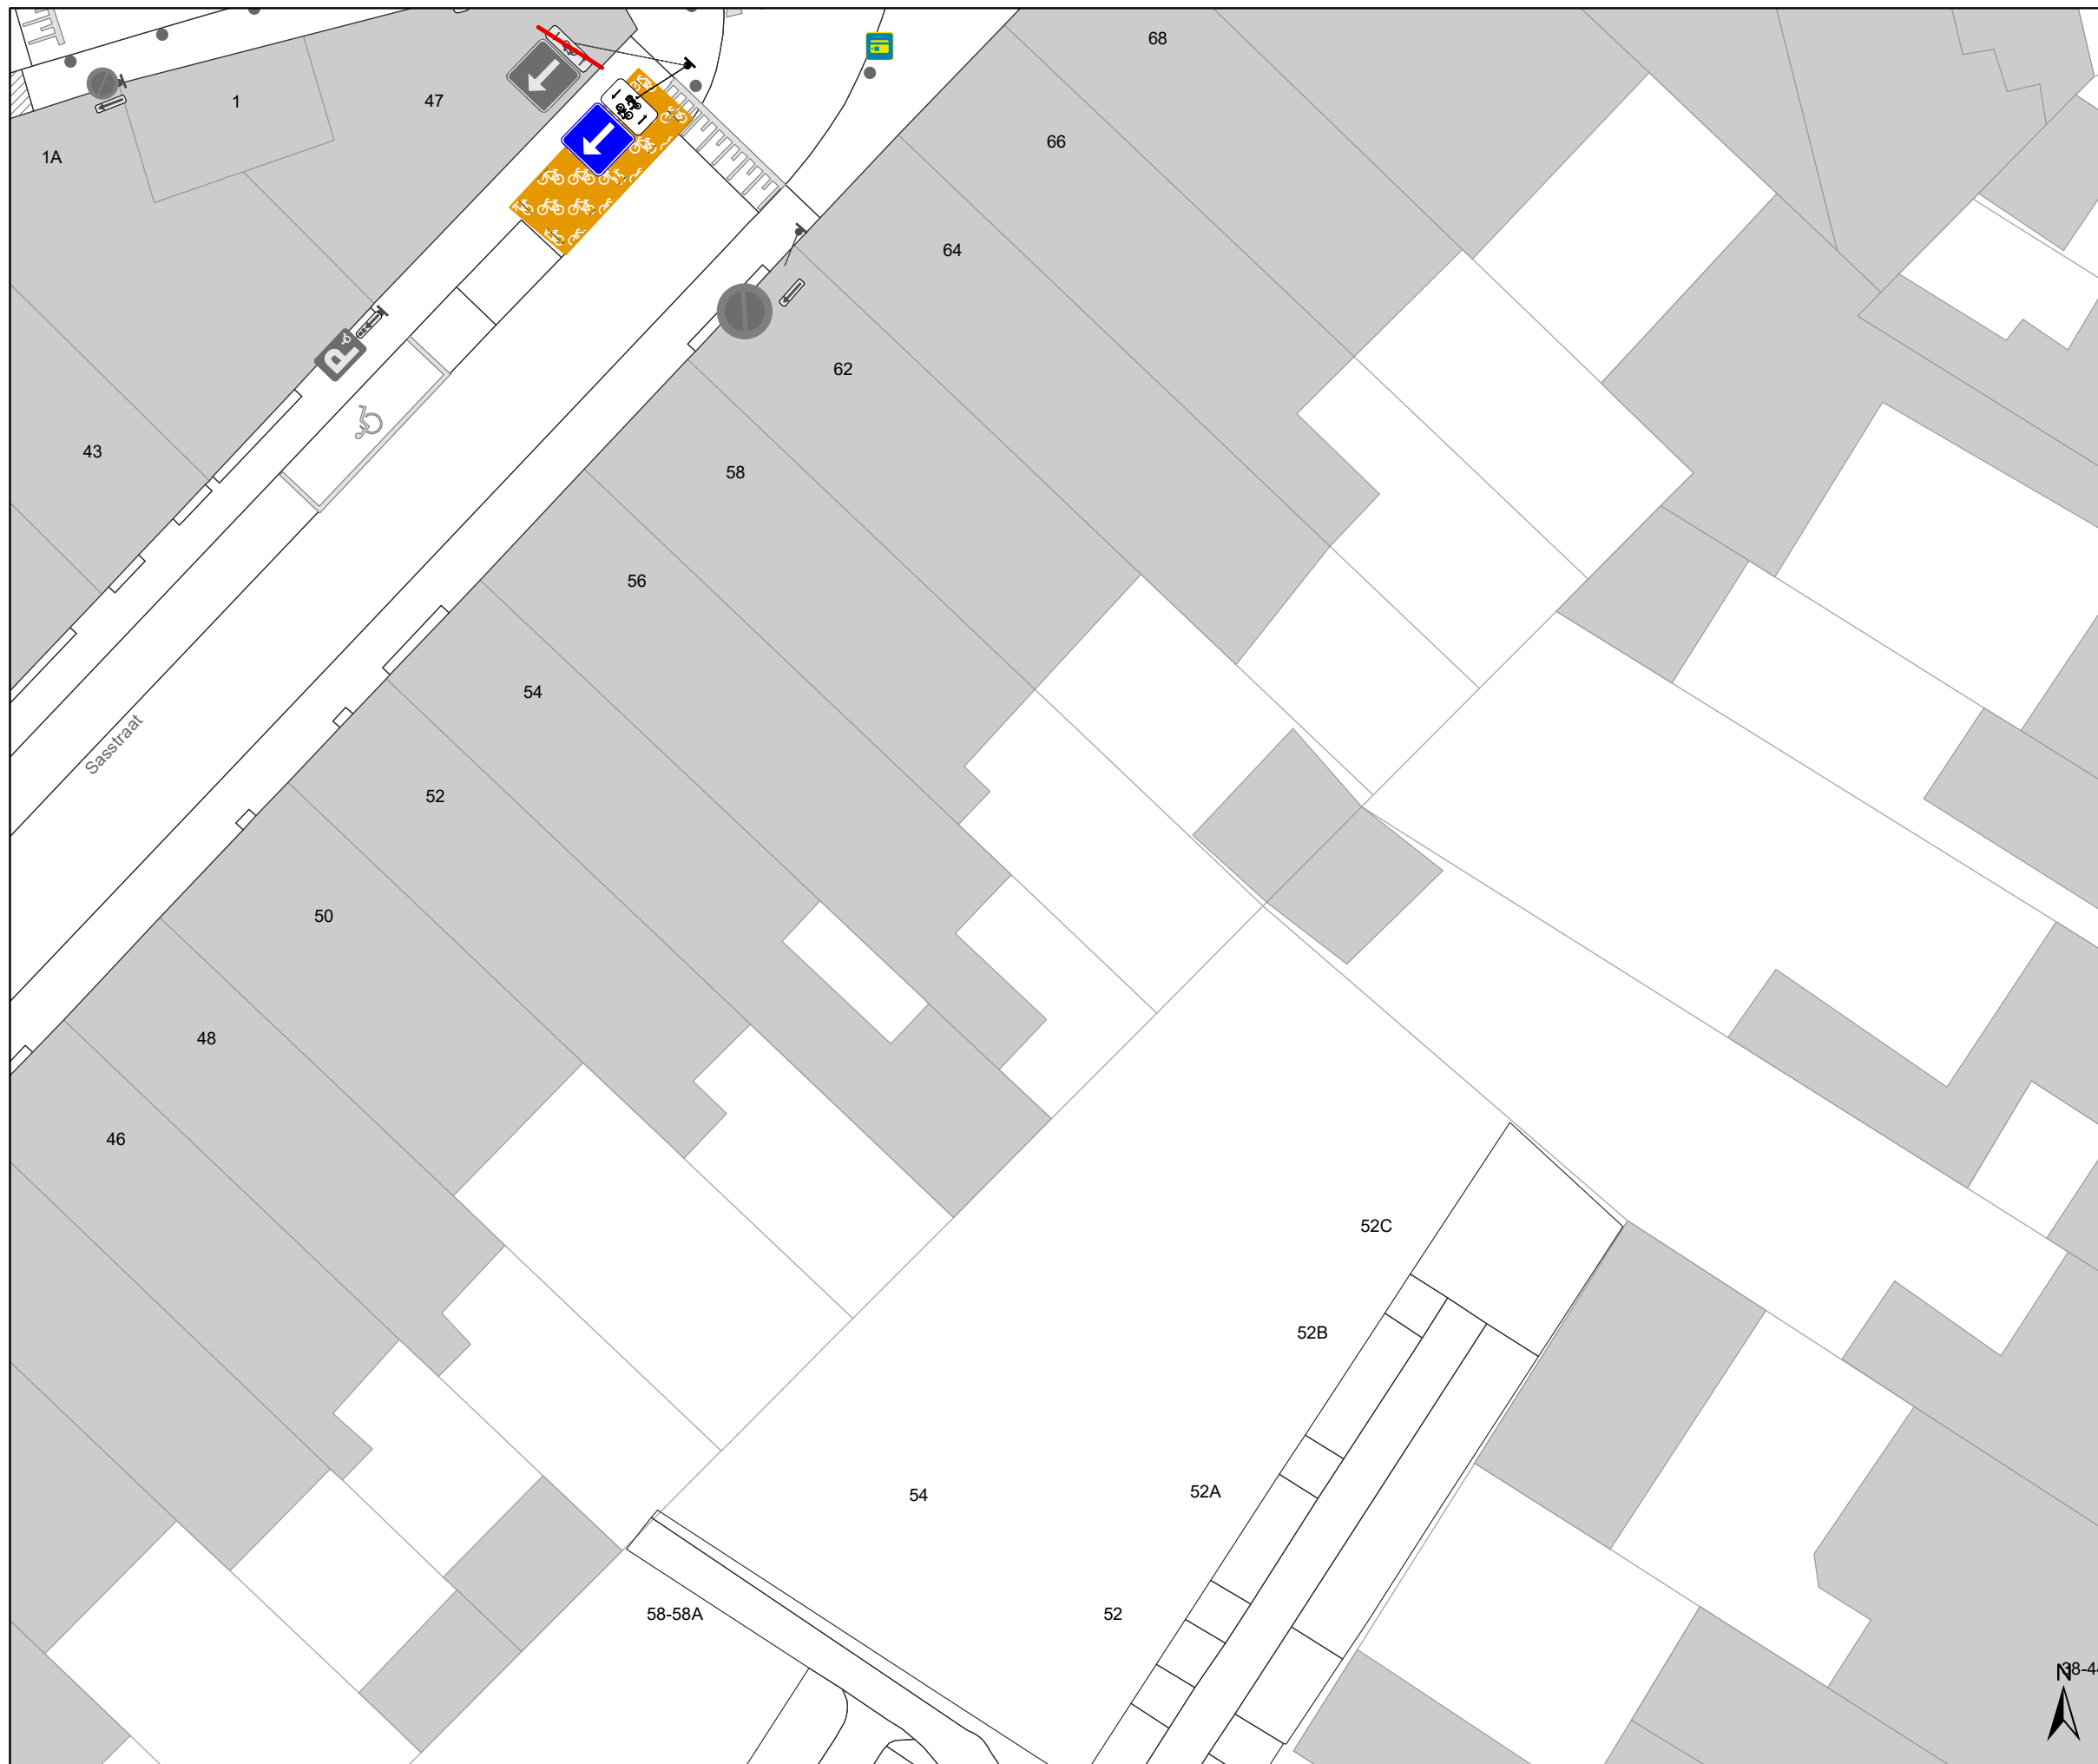


### Legende

-  Bestaande verkeersborden
-  Geplande verkeersborden
-  Te verwijderen verkeersborden
-  Bestaande wegmarkeringen
-  Geplande wegmarkeringen
-  Te verwijderen wegmarkeringen
-  Ander gepland dossier (in voorbereiding bij MOBBED)
-  Ander gepland dossier (in voorbereiding bij MOBBED)

### Straatmeubilair

-  Gepland paaltje
-  paaltje vervangen
-  Bestaand paaltje
-  Te verwijderen paaltje
-  Fietsenstalling-Gepland
-  Fietsenstalling-Actief

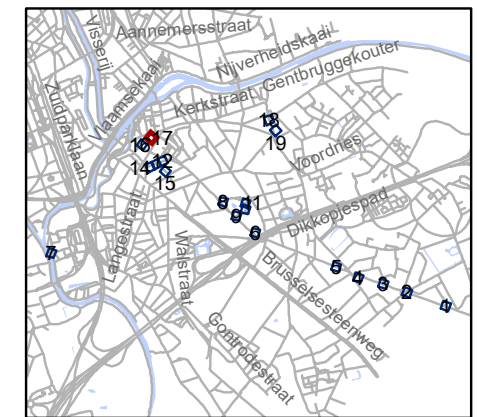

**gent:** Mobiliteitsbedrijf stad Gent  
Verkeerstechnische taken

**screening palen  
Drogen**

Dossiernummer P-334893

DATUM	SCHAAL	PLAN	P FORMAAT
21/03/2023	1/200	17/19	A3






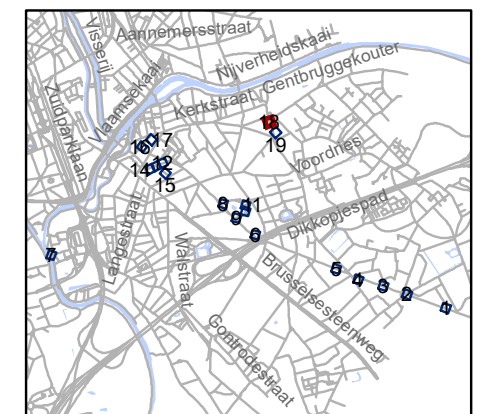


### Legende

-  Bestaande verkeersborden
-  Geplande verkeersborden
-  Te verwijderen verkeersborden
-  Bestaande wegmarkeringen
-  Geplande wegmarkeringen
-  Te verwijderen wegmarkeringen
-  Ander gepland dossier (in voorbereiding bij MOBBED)
-  Ander gepland dossier (in voorbereiding bij MOBBED)

### Straatmeubilair

-  Gepland paaltje
-  paaltje vervangen
-  Bestaand paaltje
-  Te verwijderen paaltje
-  Fietsenstalling-Gepland
-  Fietsenstalling-Actief




**gent:** Mobiliteitsbedrijf stad Gent  
Verkeerstechnische taken

**screening palen  
Drongen**

Dossiernummer P-334893

DATUM	SCHAAL	PLAN	P FORMAAT
21/03/2023	1/200	18/19	A3

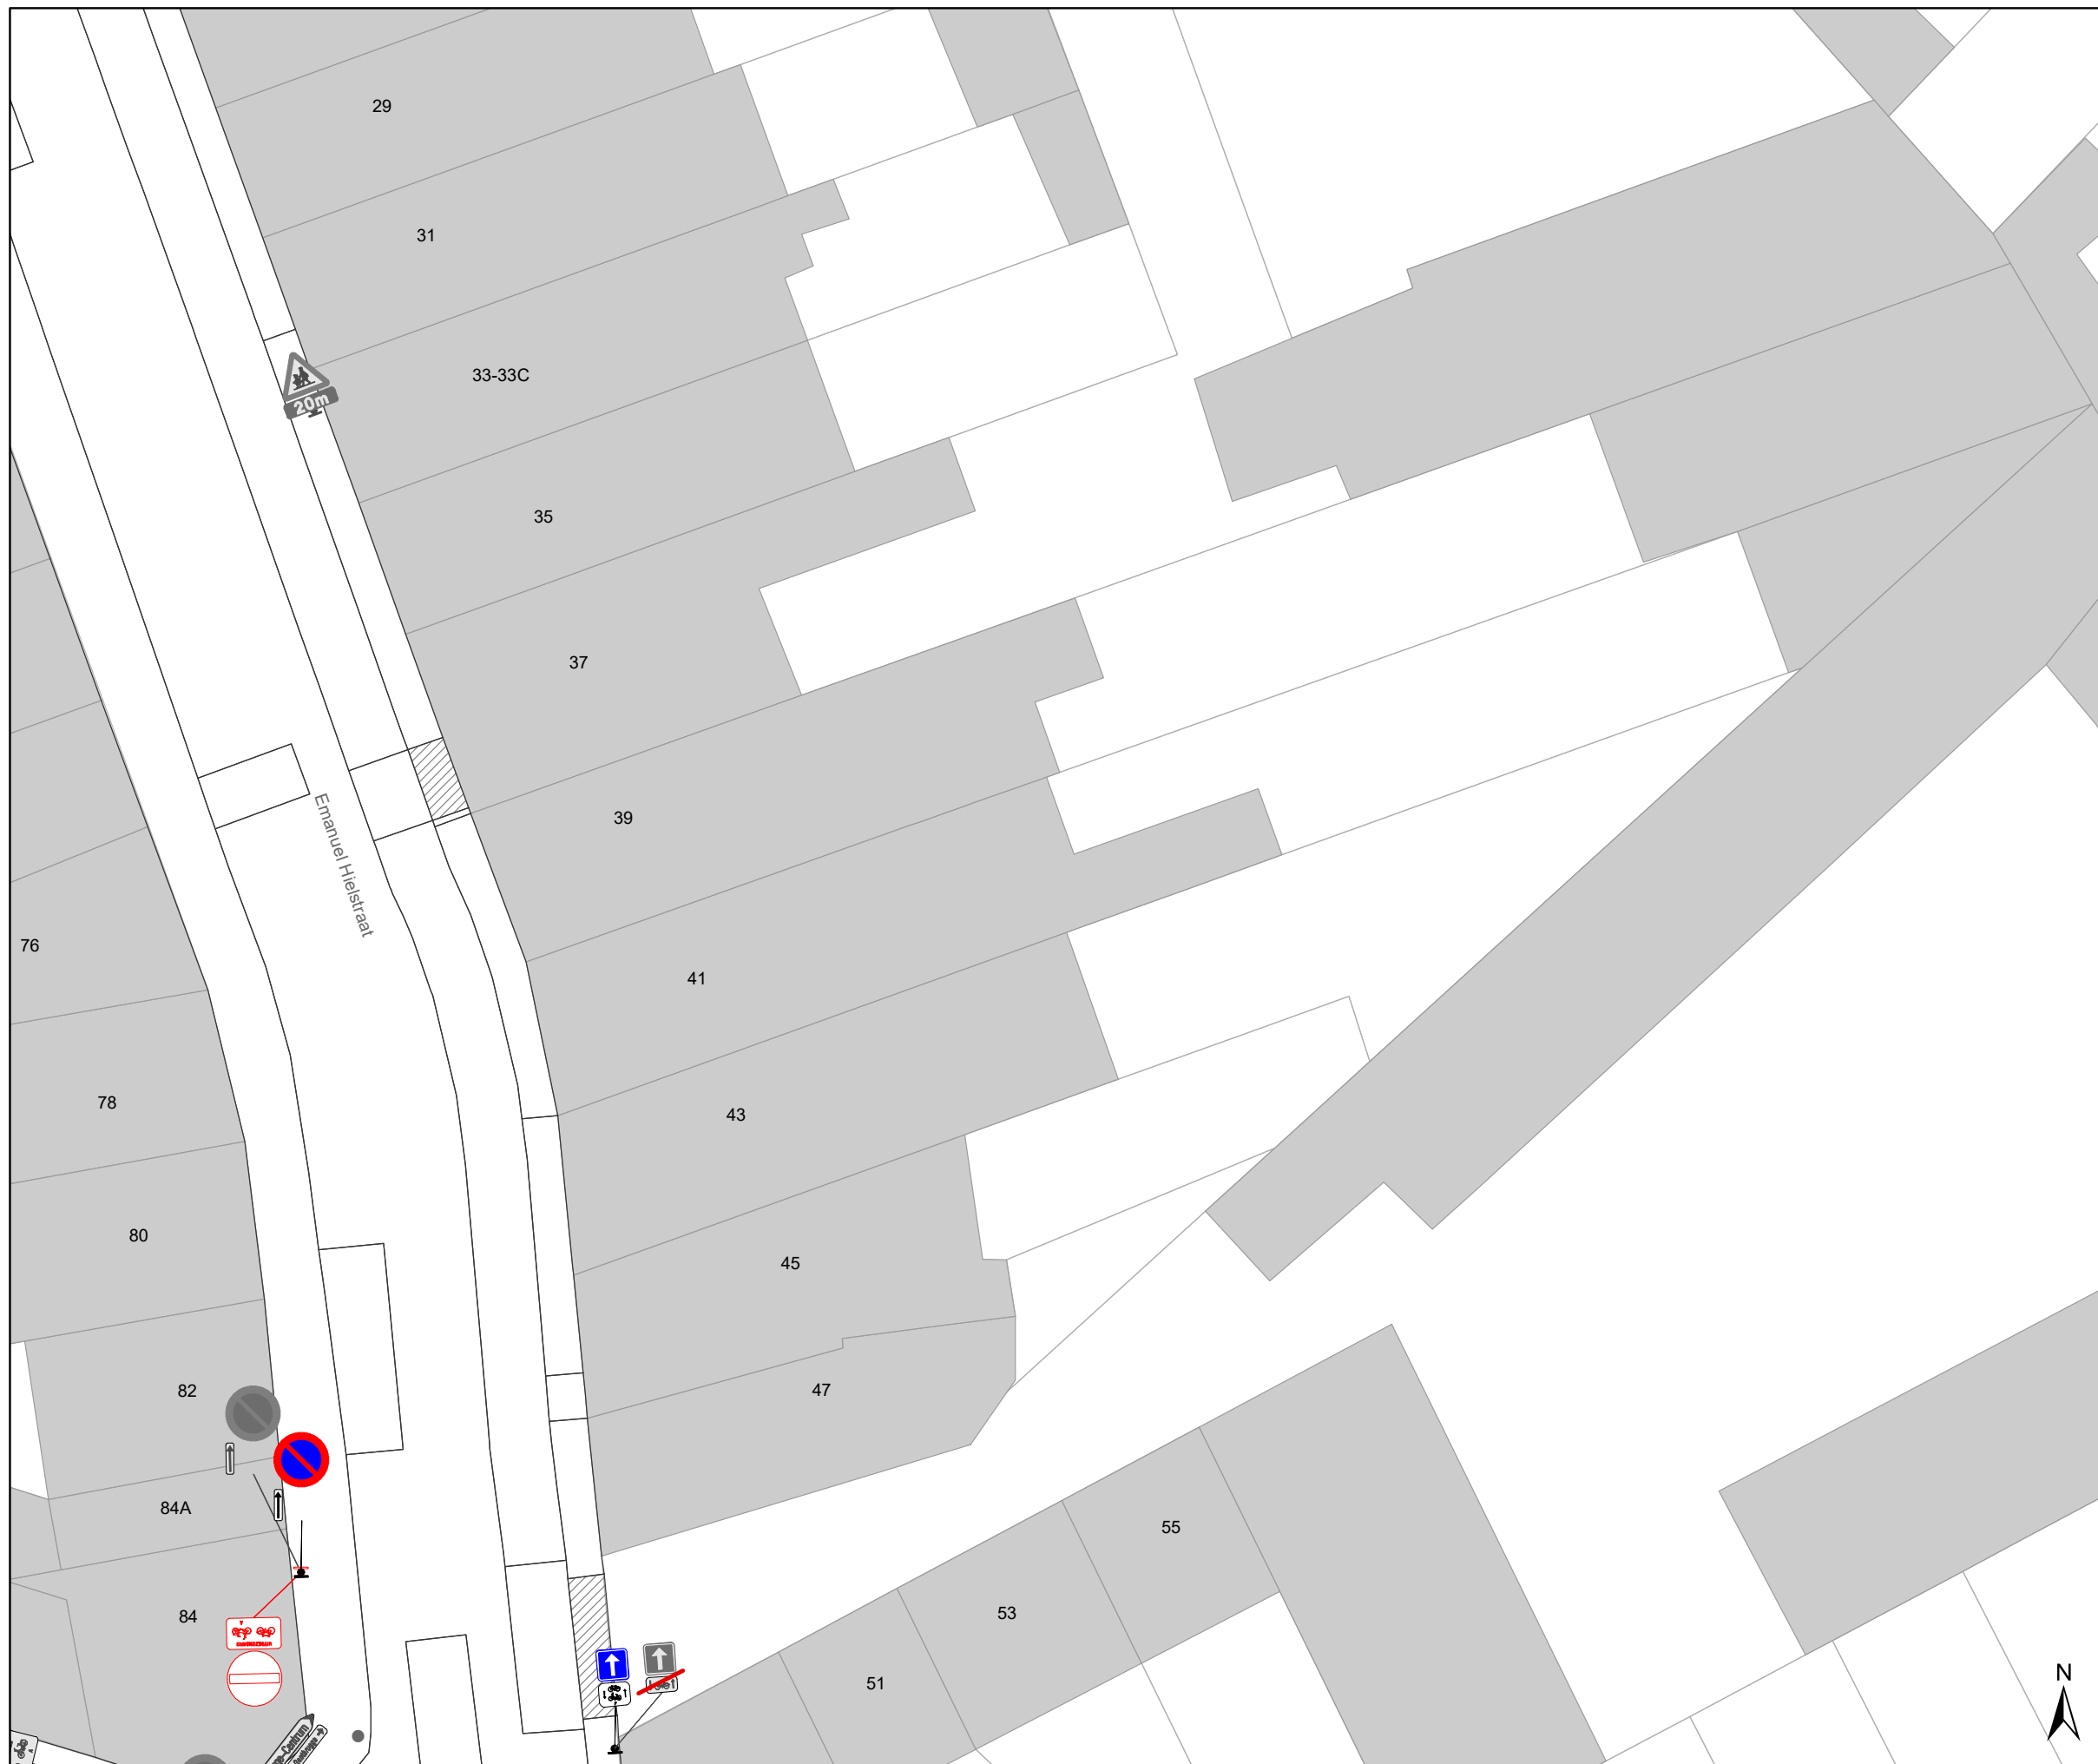


### Legende

-  Bestaande verkeersborden
-  Geplande verkeersborden
-  Te verwijderen verkeersborden
-  Bestaande wegmarkeringen
-  Geplande wegmarkeringen
-  Te verwijderen wegmarkeringen
-  Ander gepland dossier (in voorbereiding bij MOBBED)
-  Ander gepland dossier (in voorbereiding bij MOBBED)

### Straatmeubilair

-  Gepland paaltje
-  paaltje vervangen
-  Bestaand paaltje
-  Te verwijderen paaltje
-  Fietsenstalling-Gepland
-  Fietsenstalling-Actief

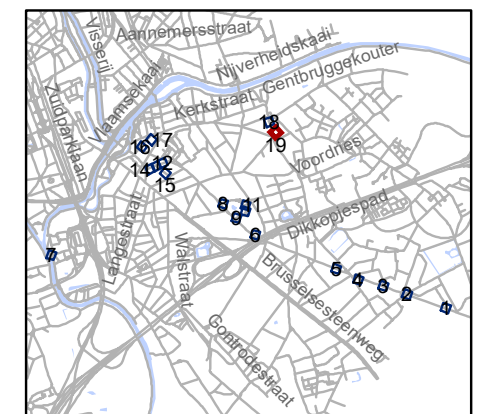

**gent:** Mobiliteitsbedrijf stad Gent  
Verkeerstechnische taken

**screening palen  
Drogen**

Dossiernummer P-334893

DATUM	SCHAAL	PLAN	P FORMAAT
21/03/2023	1/200	19/19	A3