


Legende

- Bestaande verkeersborden
- Geplande verkeersborden
- Te verwijderen verkeersborden
- Bestaande wegmarkeringen
- Geplande wegmarkeringen
- Te verwijderen wegmarkeringen

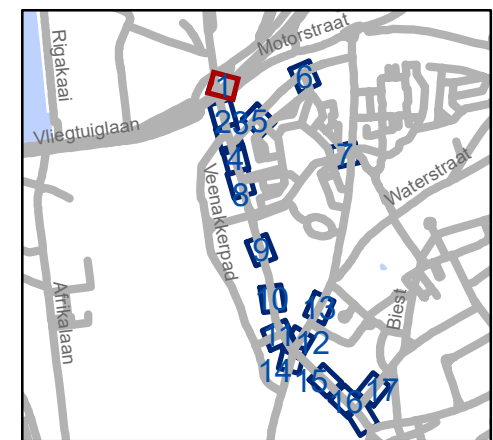


gent: Mobiliteitsbedrijf stad Gent
Verkeerstechnische taken





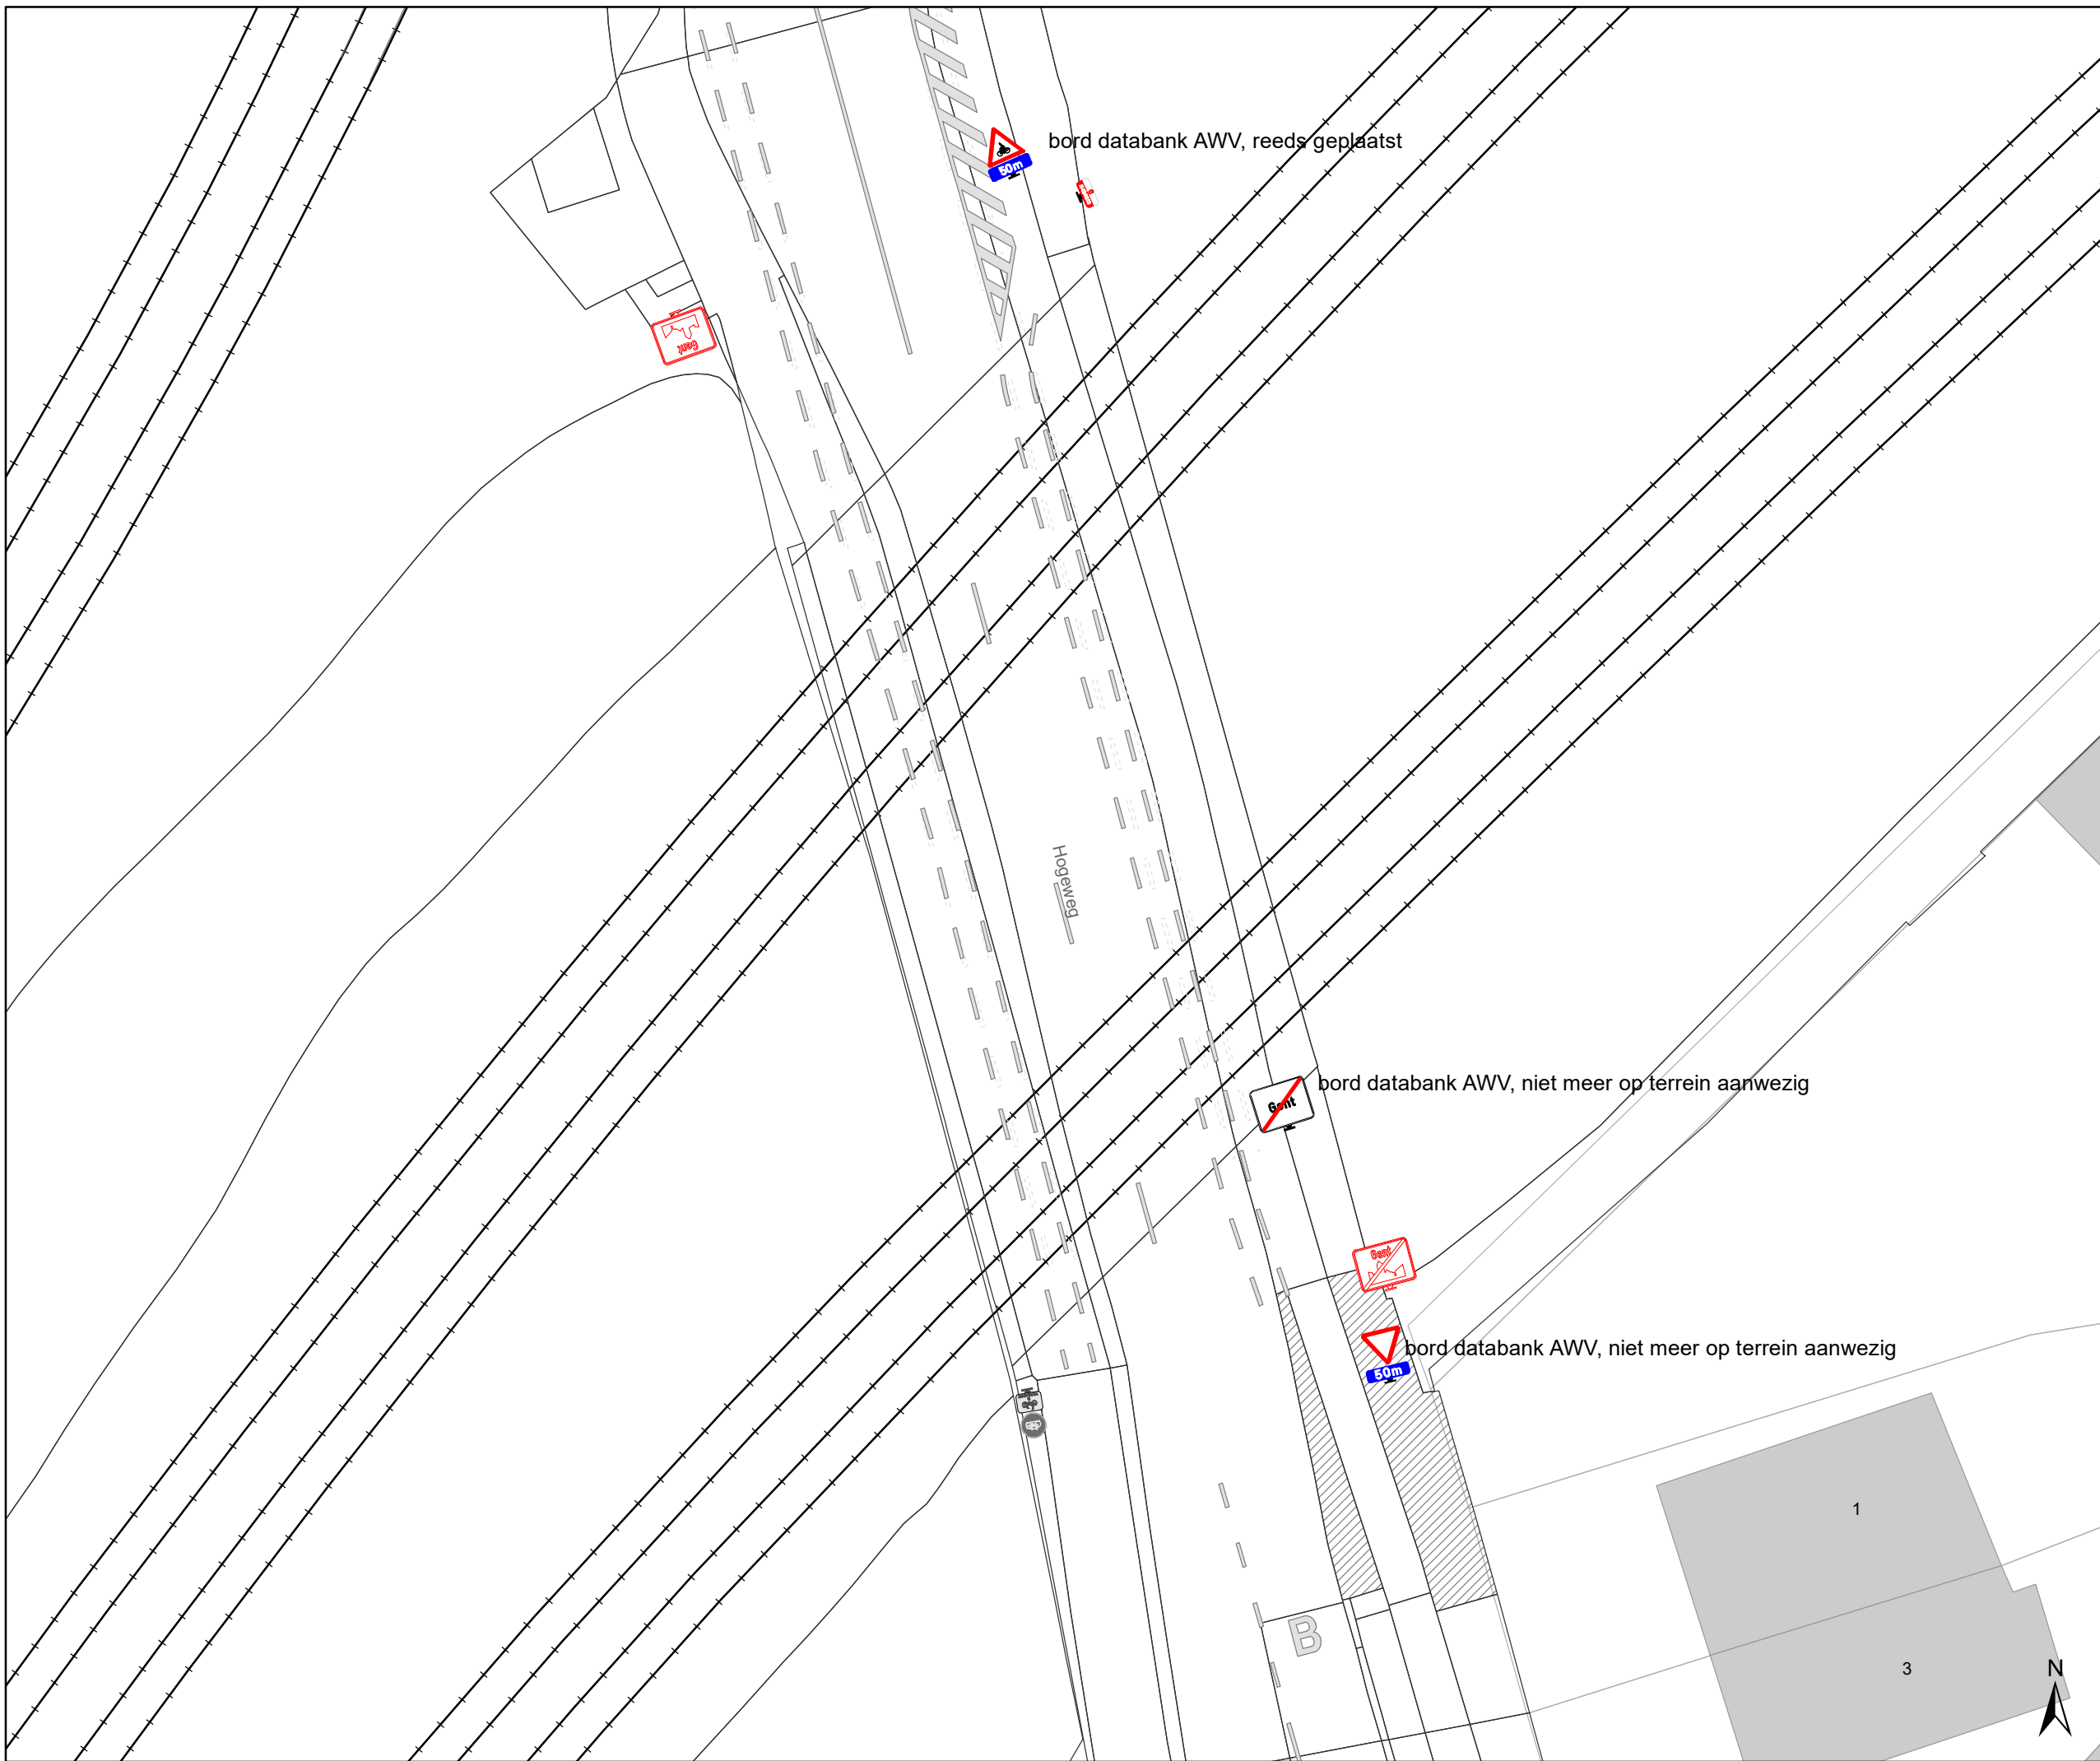

zone 30 Hogeweg


Dossienummer P-283668

DATUM	SCHAAL	PLAN	P FORMAAT
10/05/2023	1/250	1/18	A3



Legende

-  Bestaande verkeersborden
-  Geplande verkeersborden
-  Te verwijderen verkeersborden
-  Bestaande wegmarkeringen
-  Geplande wegmarkeringen
-  Te verwijderen wegmarkeringen

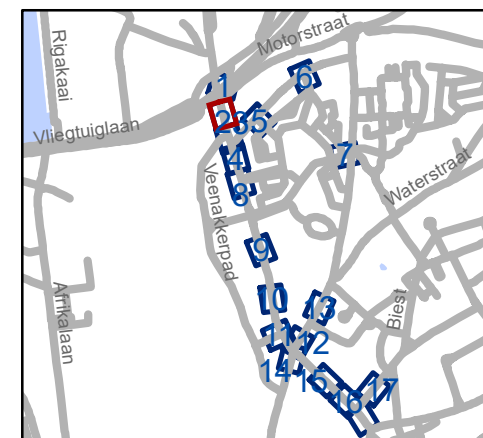


gent: Mobiliteitsbedrijf stad Gent
Verkeerstechnische taken


zone 30 Hogeweg

Dossinummer P-283668

DATUM	SCHAAL	PLAN	P FORMAAT
10/05/2023	1/250	2/18	A3

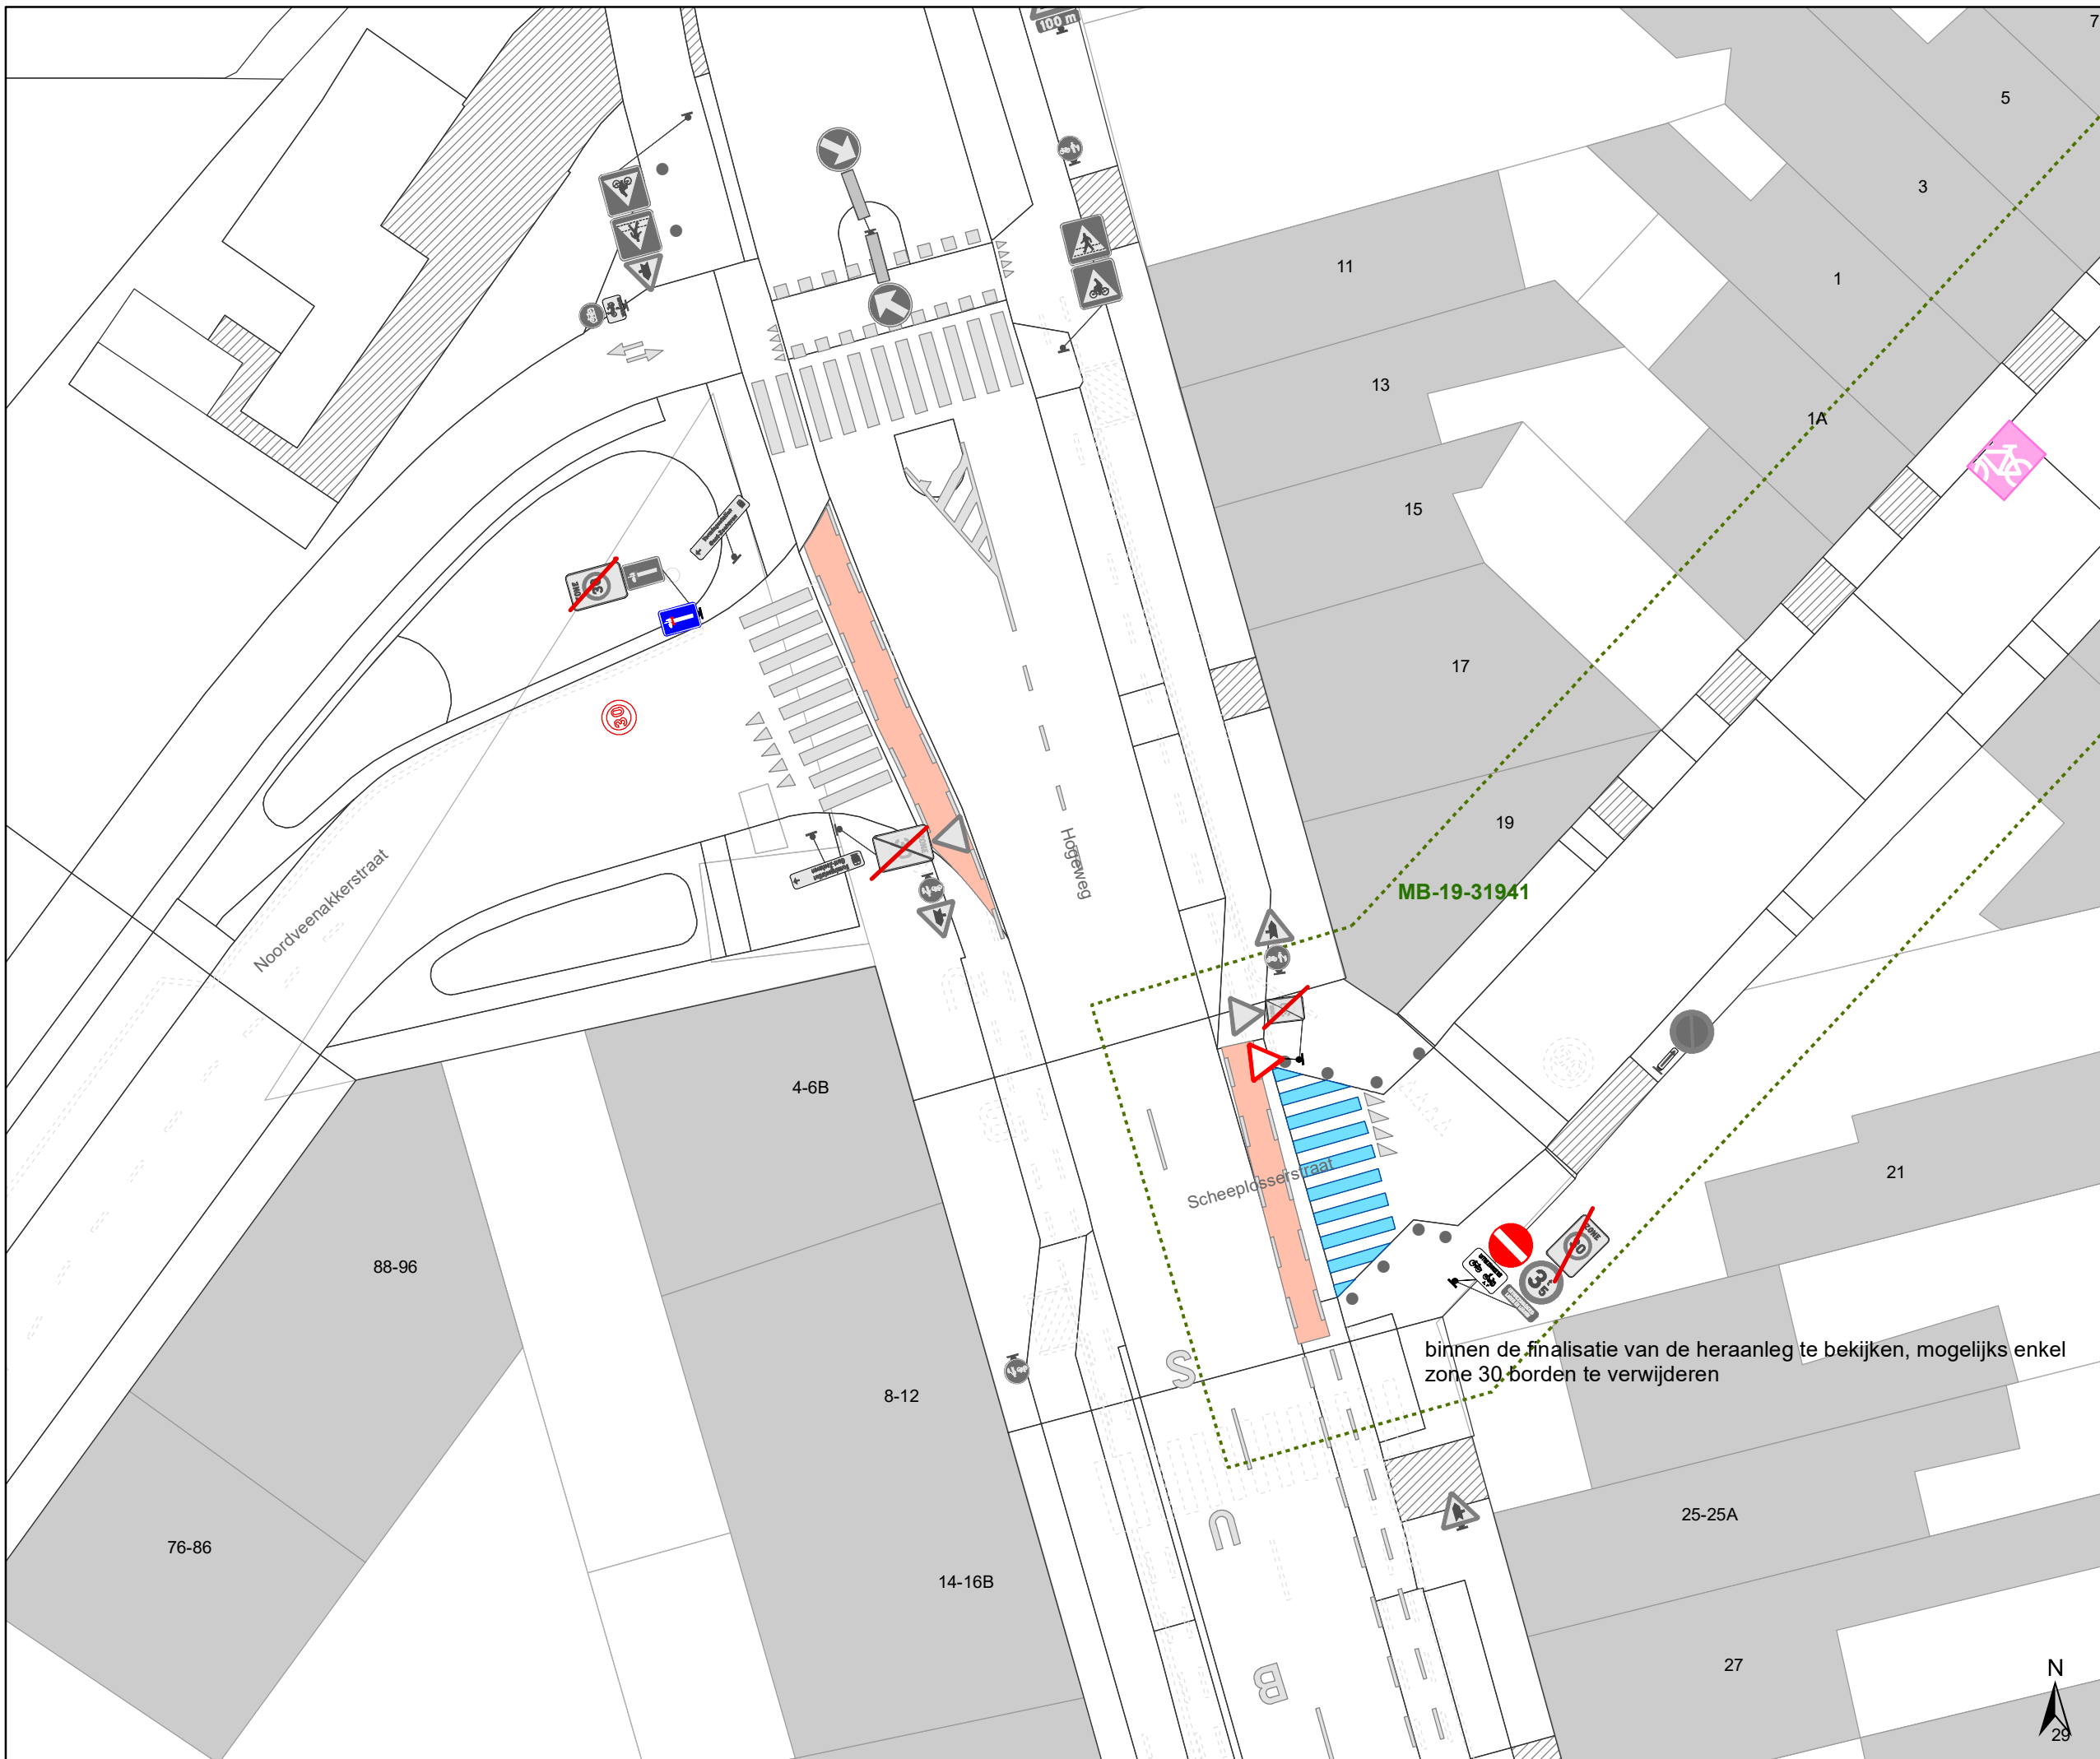

- ### Legende
- Bestaande verkeersborden
 - Geplande verkeersborden
 - Te verwijderen verkeersborden
 - Bestaande wegmarkeringen
 - Geplande wegmarkeringen
 - Te verwijderen wegmarkeringen

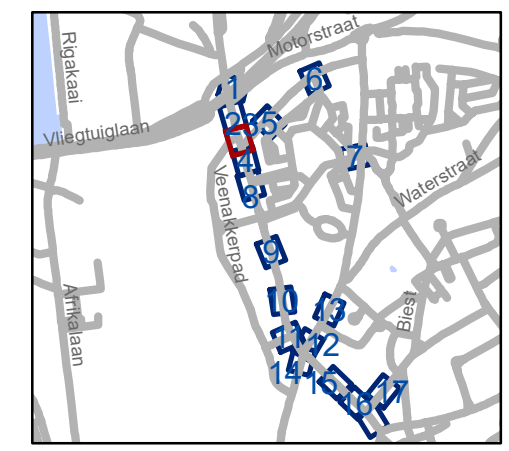

binnen de finalisatie van de heraanleg te bekijken, mogelijks enkel zone 30 borden te verwijderen


gent: Mobiliteitsbedrijf stad Gent
Verkeerstechnische taken

zone 30 Hogeweg


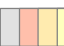

Dossienummer P-283668


DATUM	SCHAAL	PLAN	P.FORMAAT
10/05/2023	1/250	3/18	A3



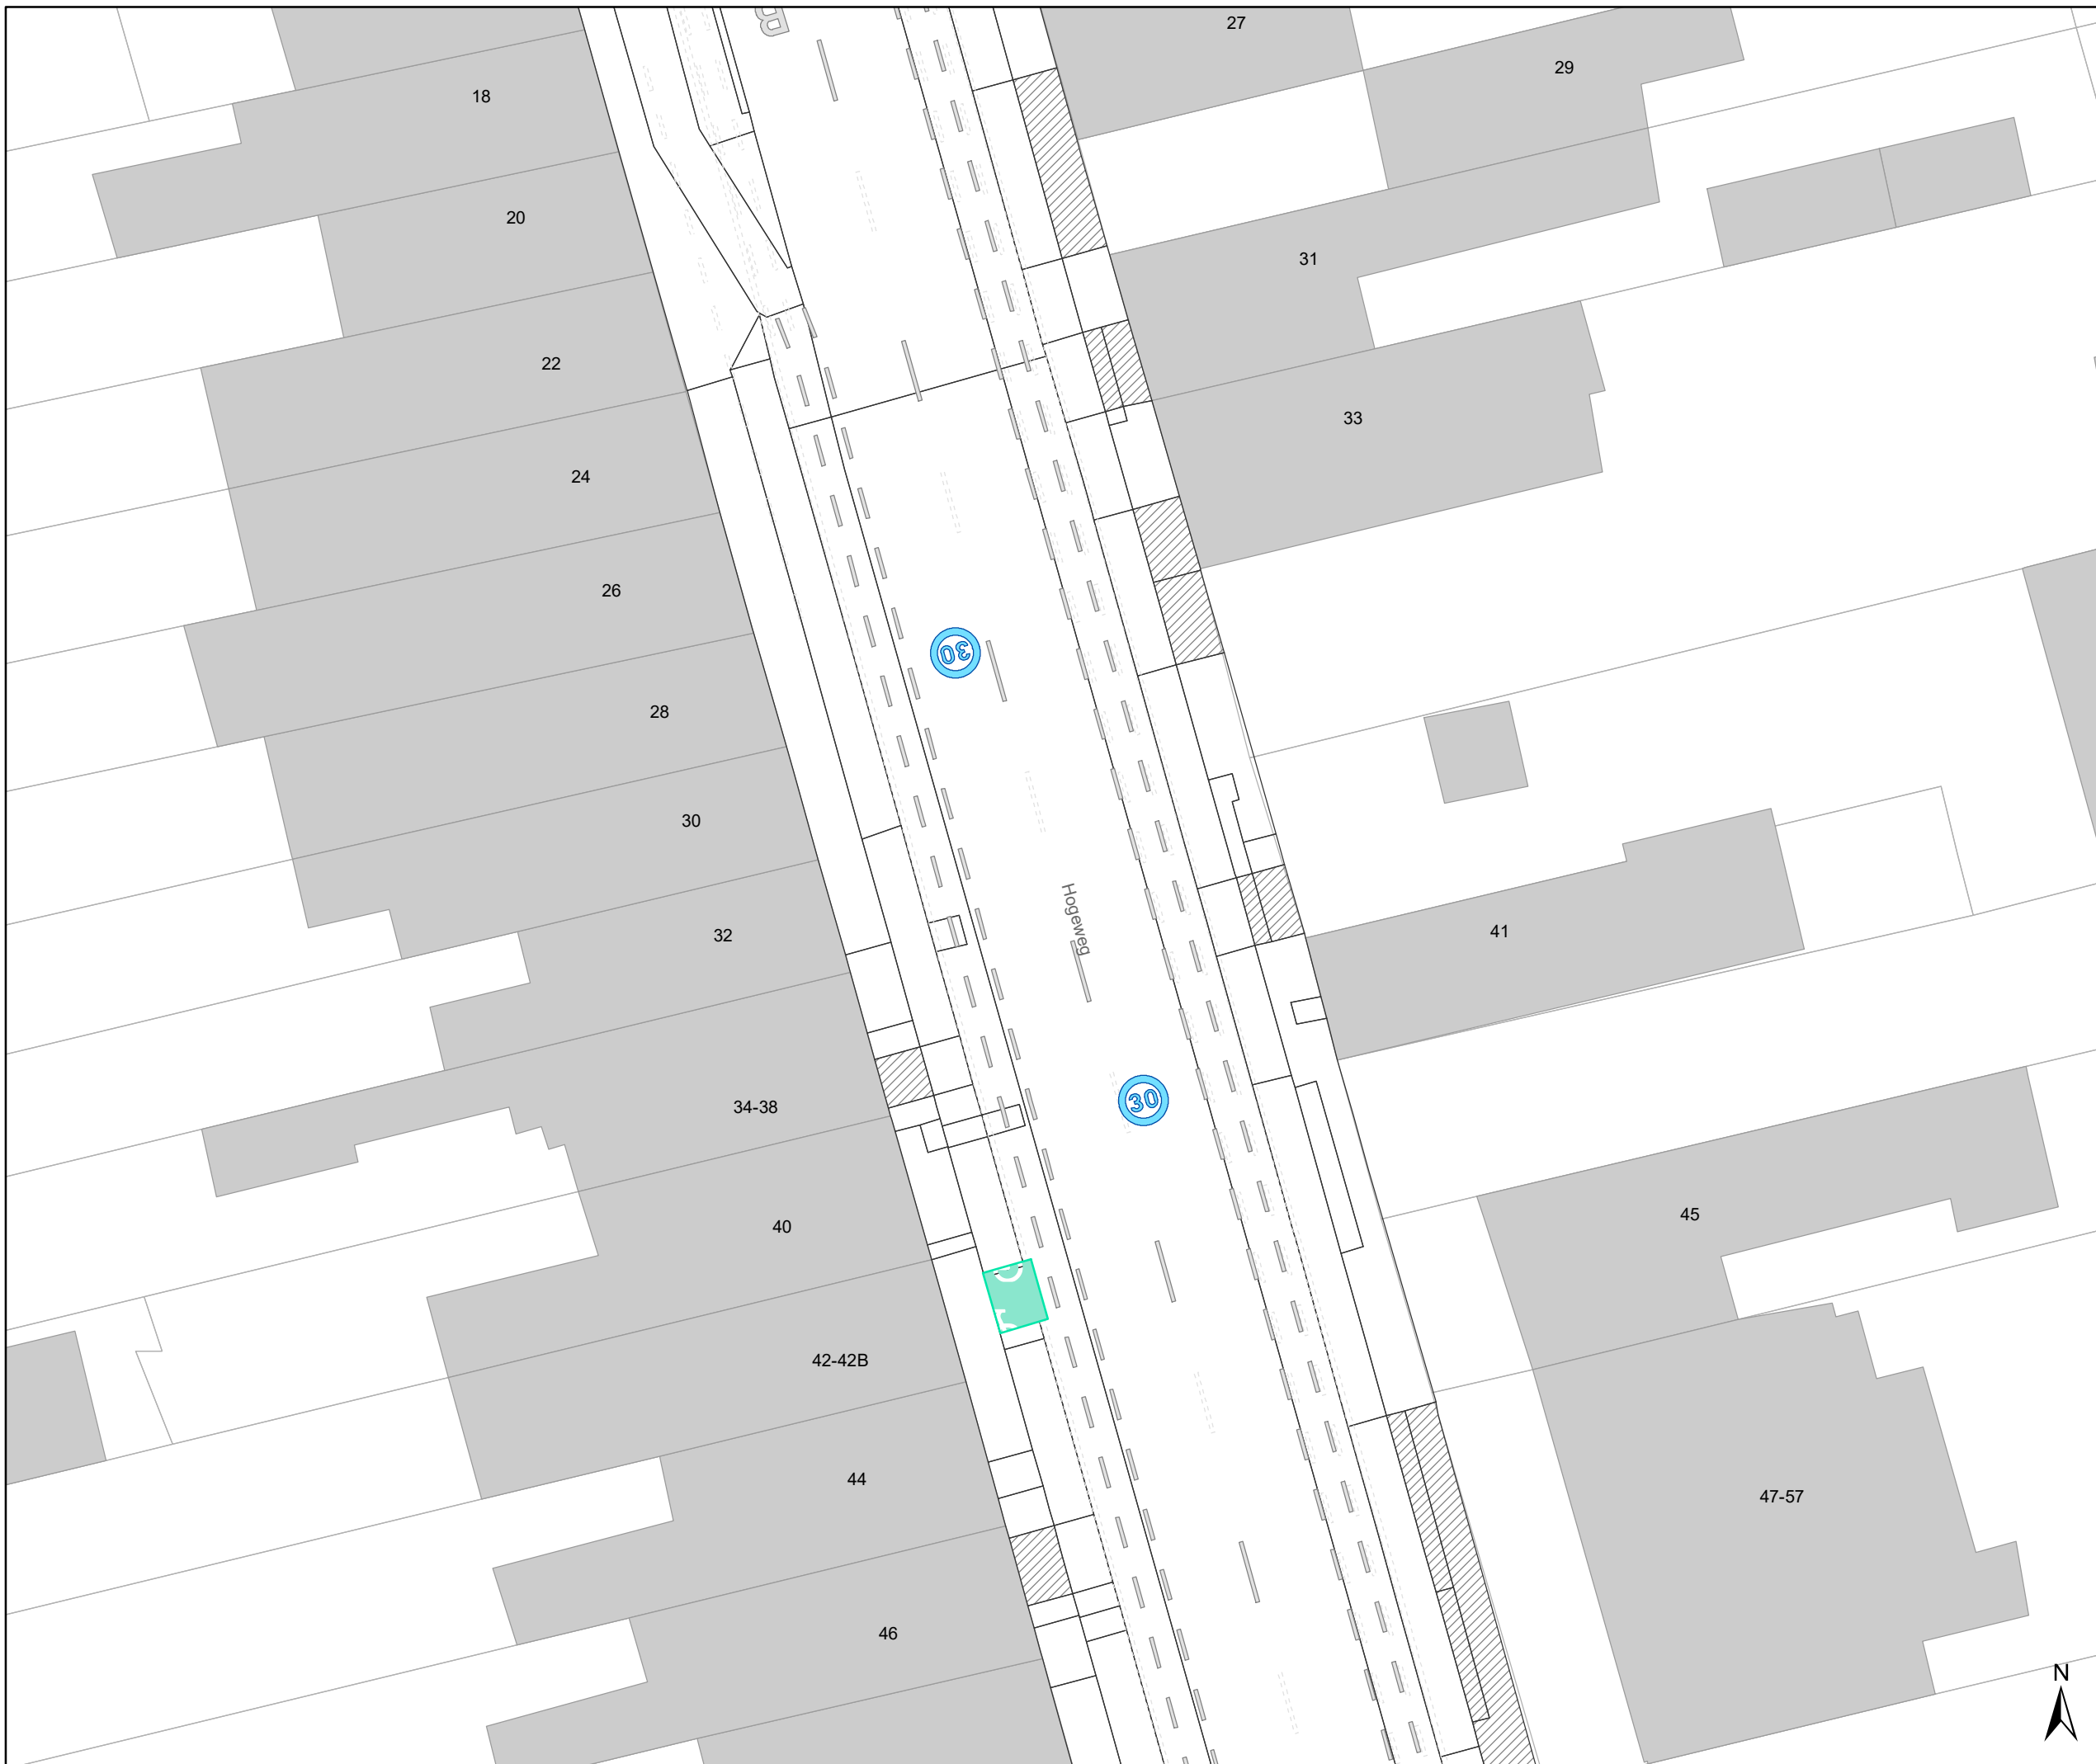

Legende

-  Bestaande verkeersborden
-  Geplande verkeersborden
-  Te verwijderen verkeersborden
-  Bestaande wegmarkeringen
-  Geplande wegmarkeringen
-  Te verwijderen wegmarkeringen

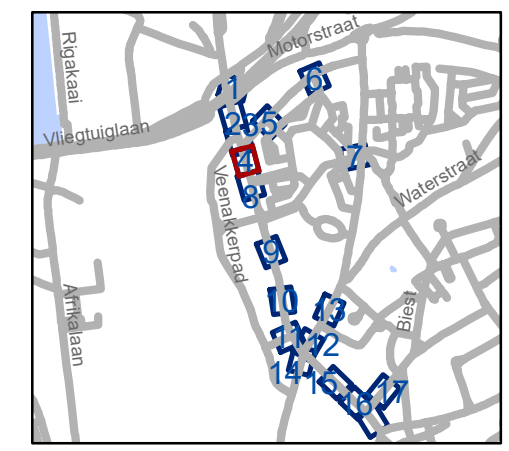


gent: Mobiliteitsbedrijf stad Gent
Verkeerstechnische taken


zone 30
Hogeweg

Dossinummer P-283668

DATUM	SCHAAL	PLAN	P FORMAAT
10/05/2023	1/250	4/18	A3

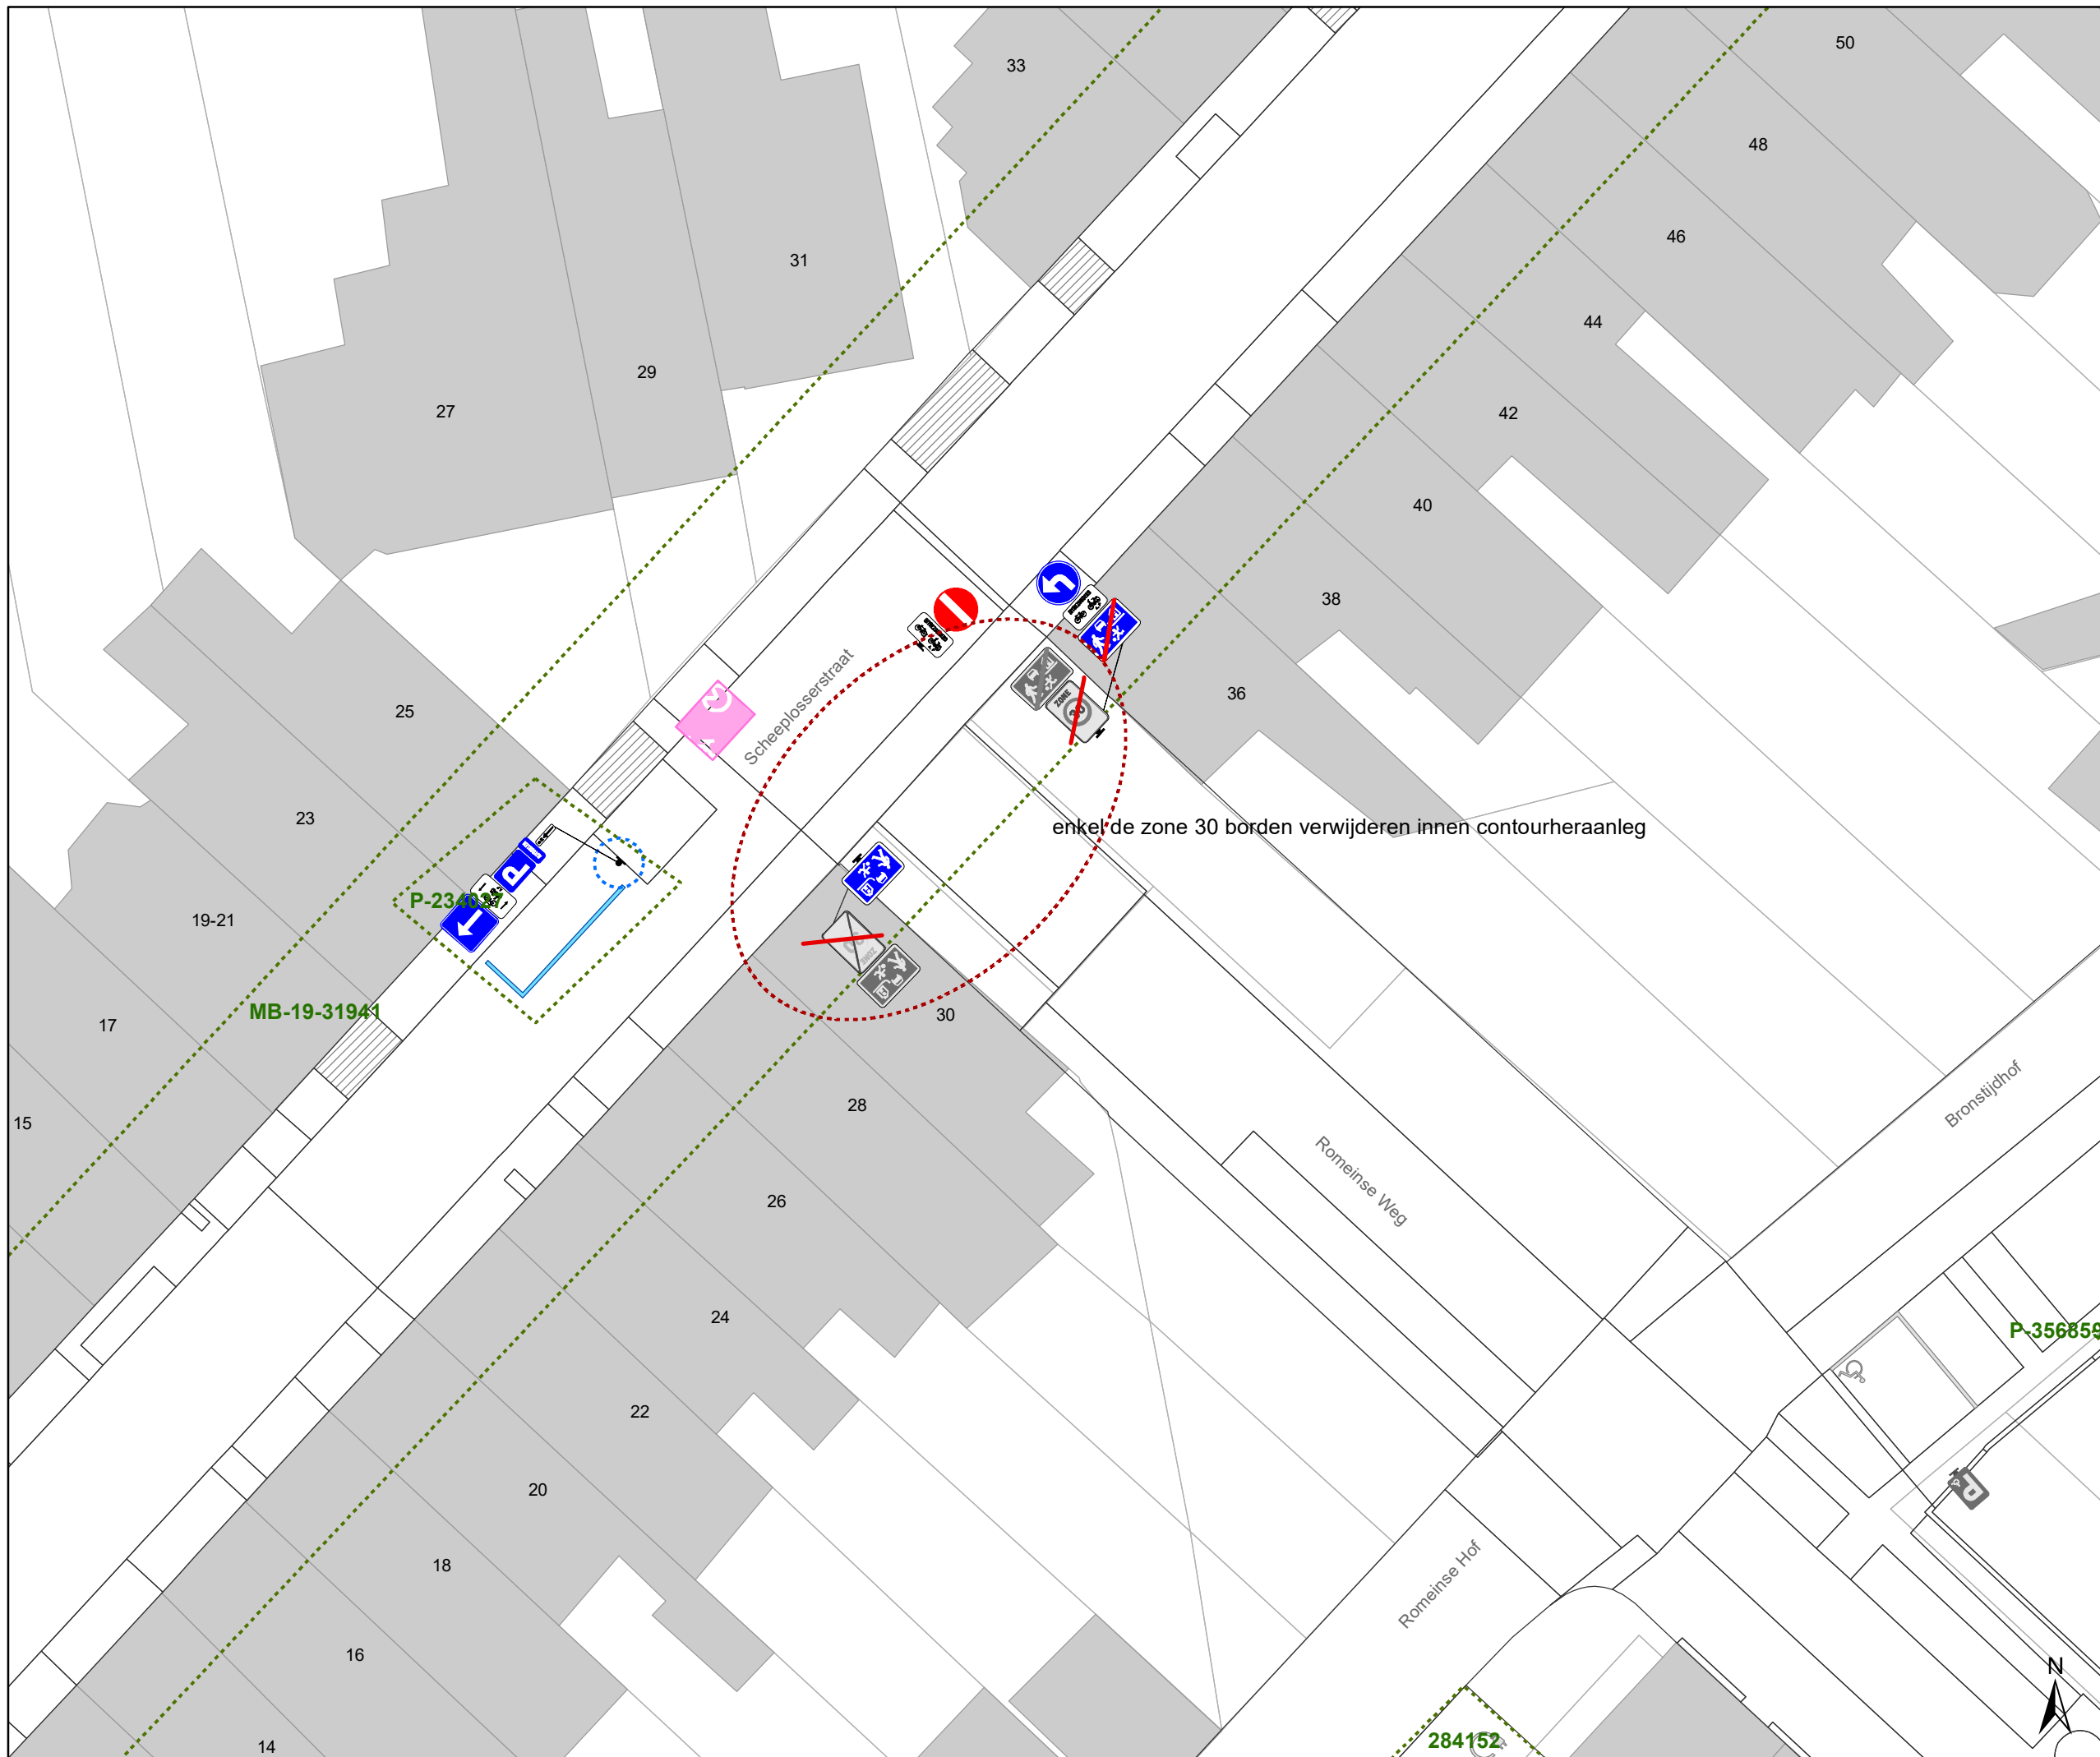

- ### Legende
- Bestaande verkeersborden
 - Geplande verkeersborden
 - Te verwijderen verkeersborden
 - Bestaande wegmarkeringen
 - Geplande wegmarkeringen
 - Te verwijderen wegmarkeringen

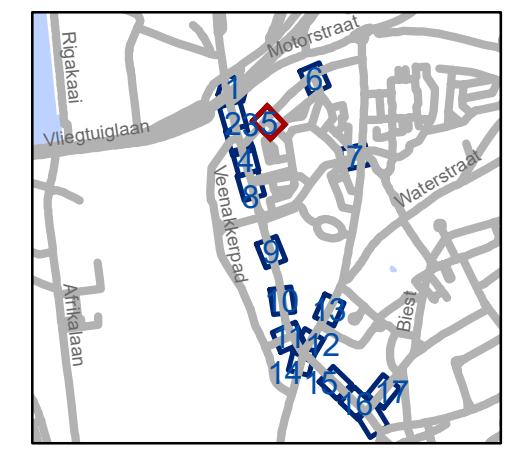


gent: Mobiliteitsbedrijf stad Gent
Verkeerstechnische taken

**zone 30
Hogeweg**

Dossinummer P-283668

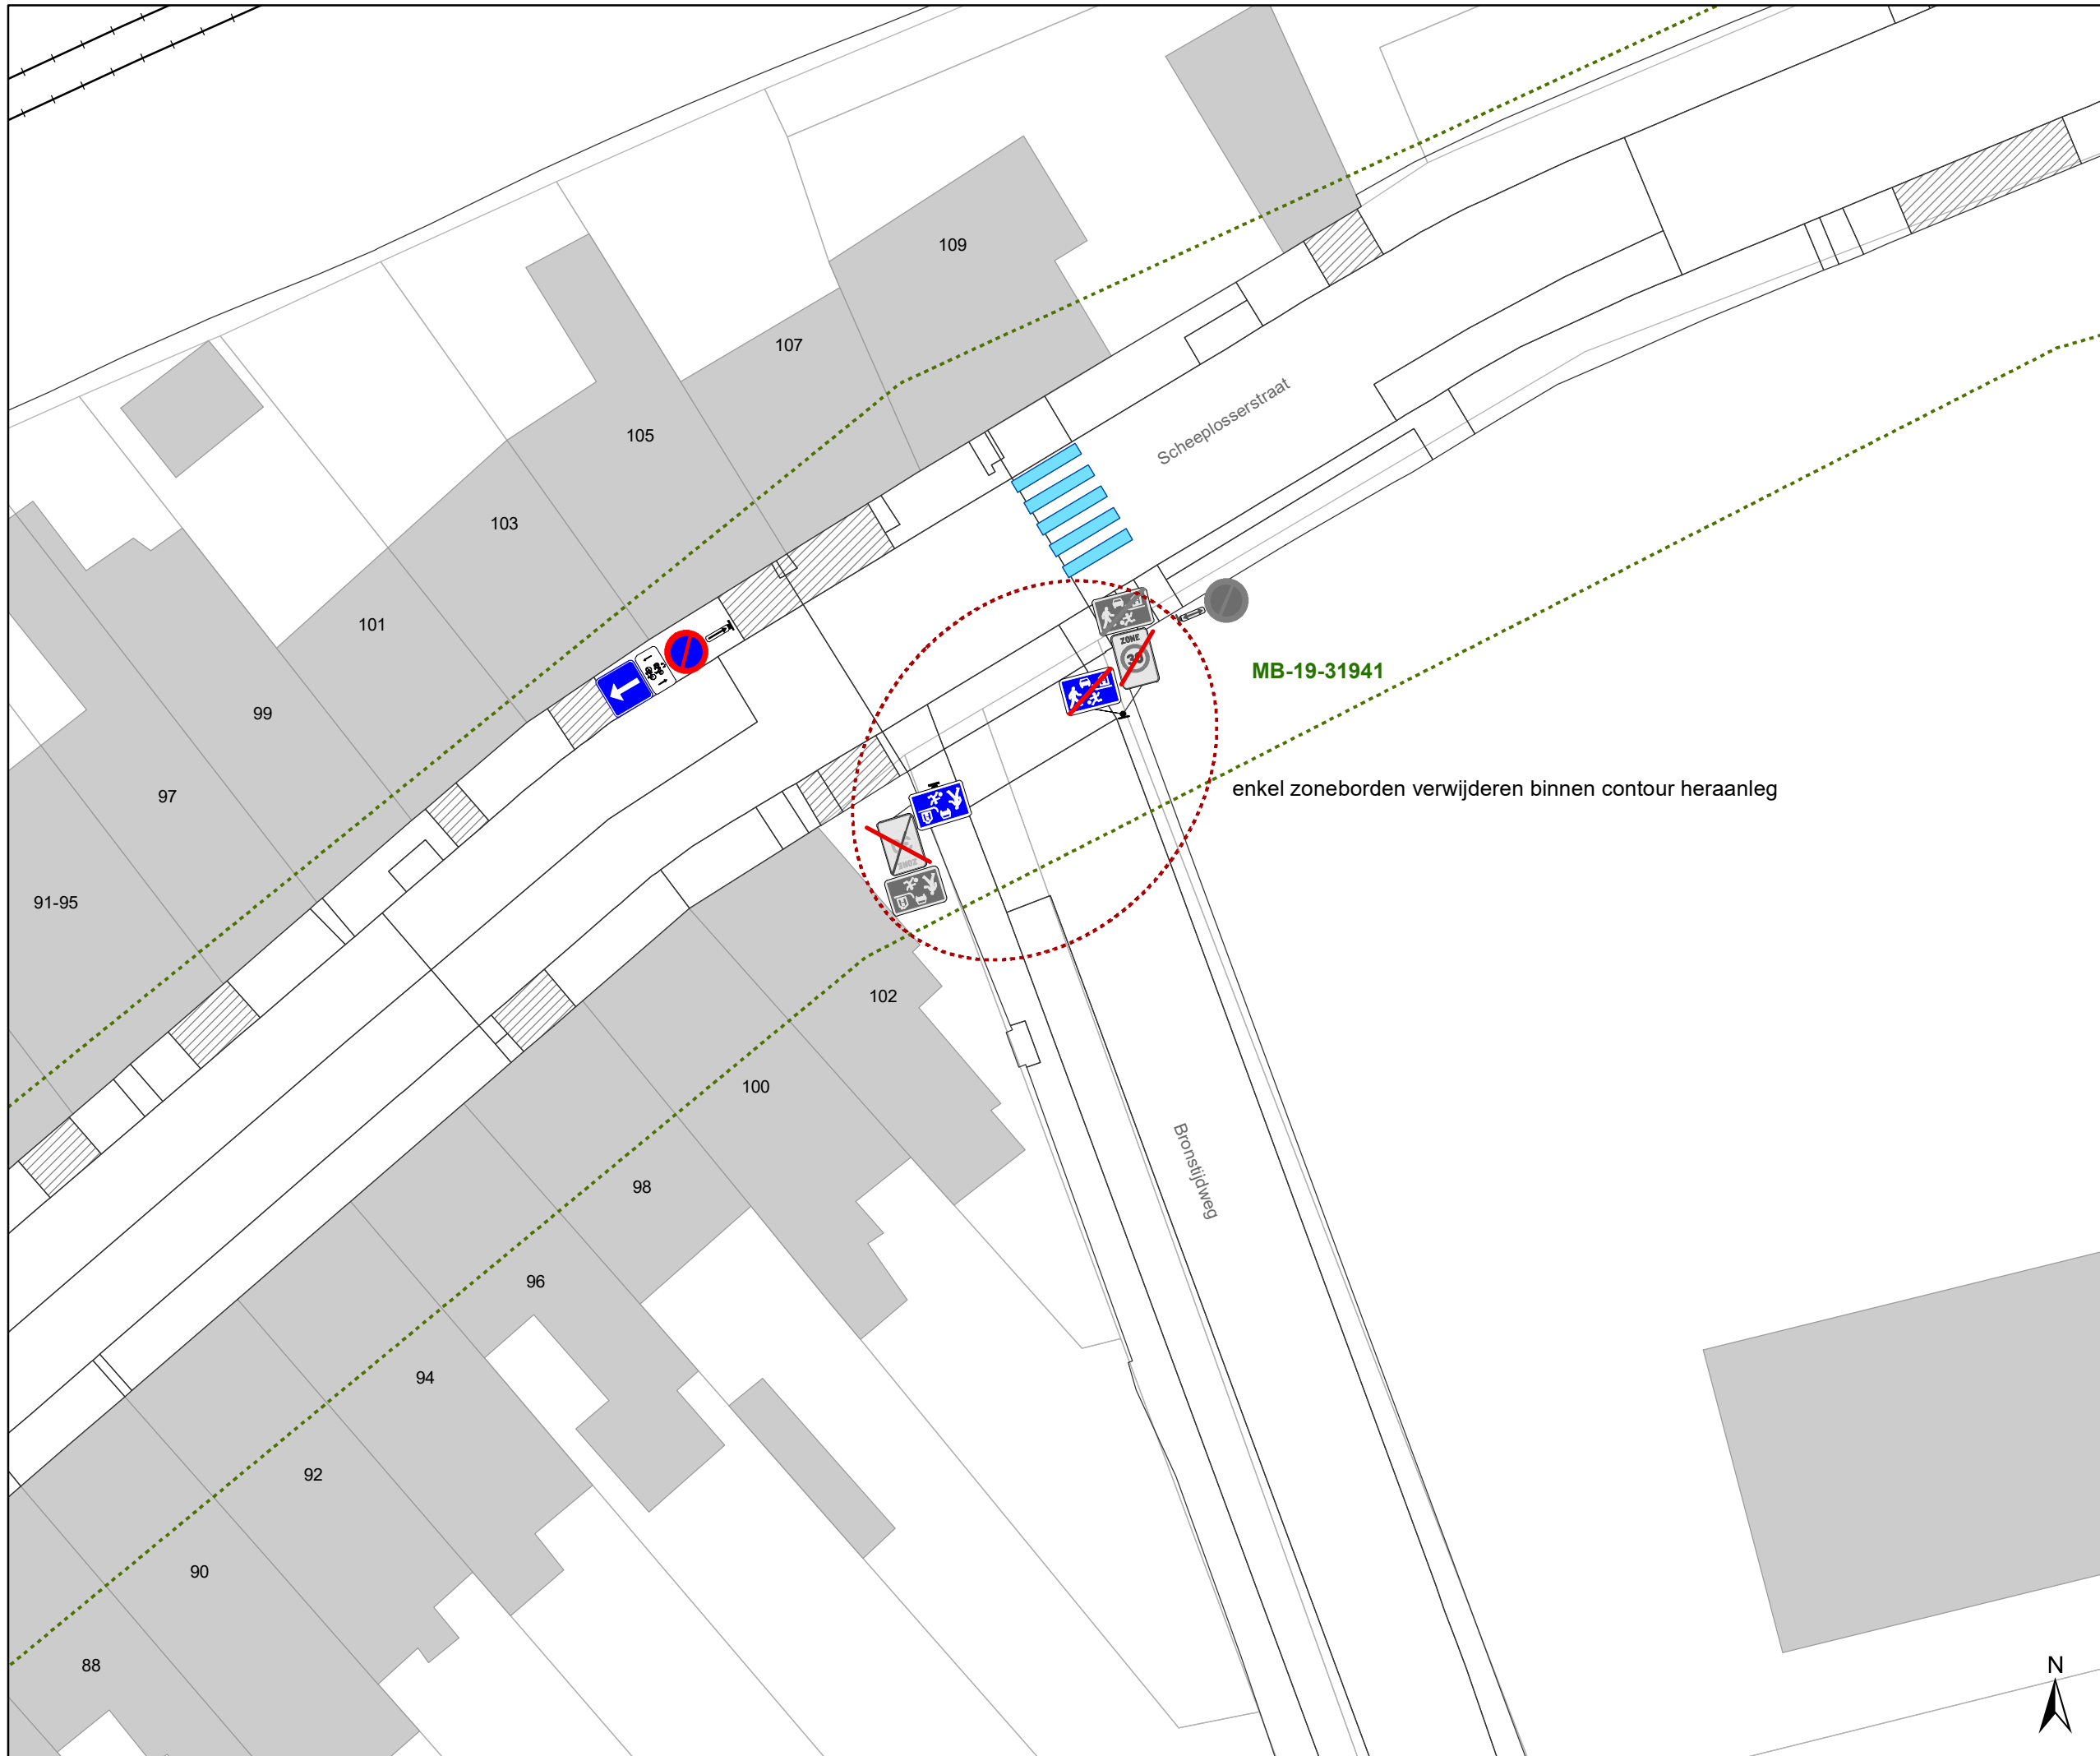


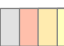


DATUM	SCHAAL	PLAN	P.FORMAAT
10/05/2023	1/250	5/18	A3




MB-19-31941

enkel zoneborden verwijderen binnen contour heraanleg

Legende

-  Bestaande verkeersborden
-  Geplande verkeersborden
-  Te verwijderen verkeersborden
-  Bestaande wegmarkeringen
-  Geplande wegmarkeringen
-  Te verwijderen wegmarkeringen

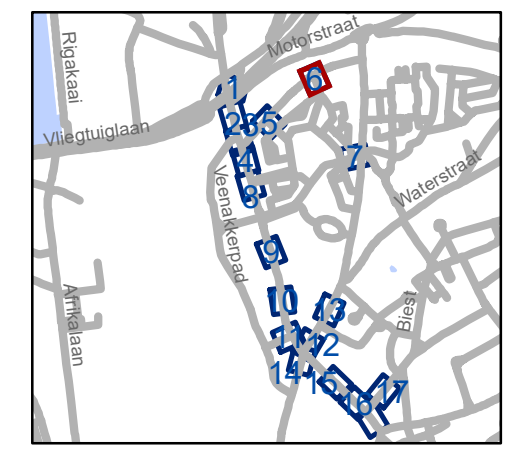


gent: Mobiliteitsbedrijf stad Gent
Verkeerstechnische taken

zone 30 Hogeweg





Dossinummer P-283668

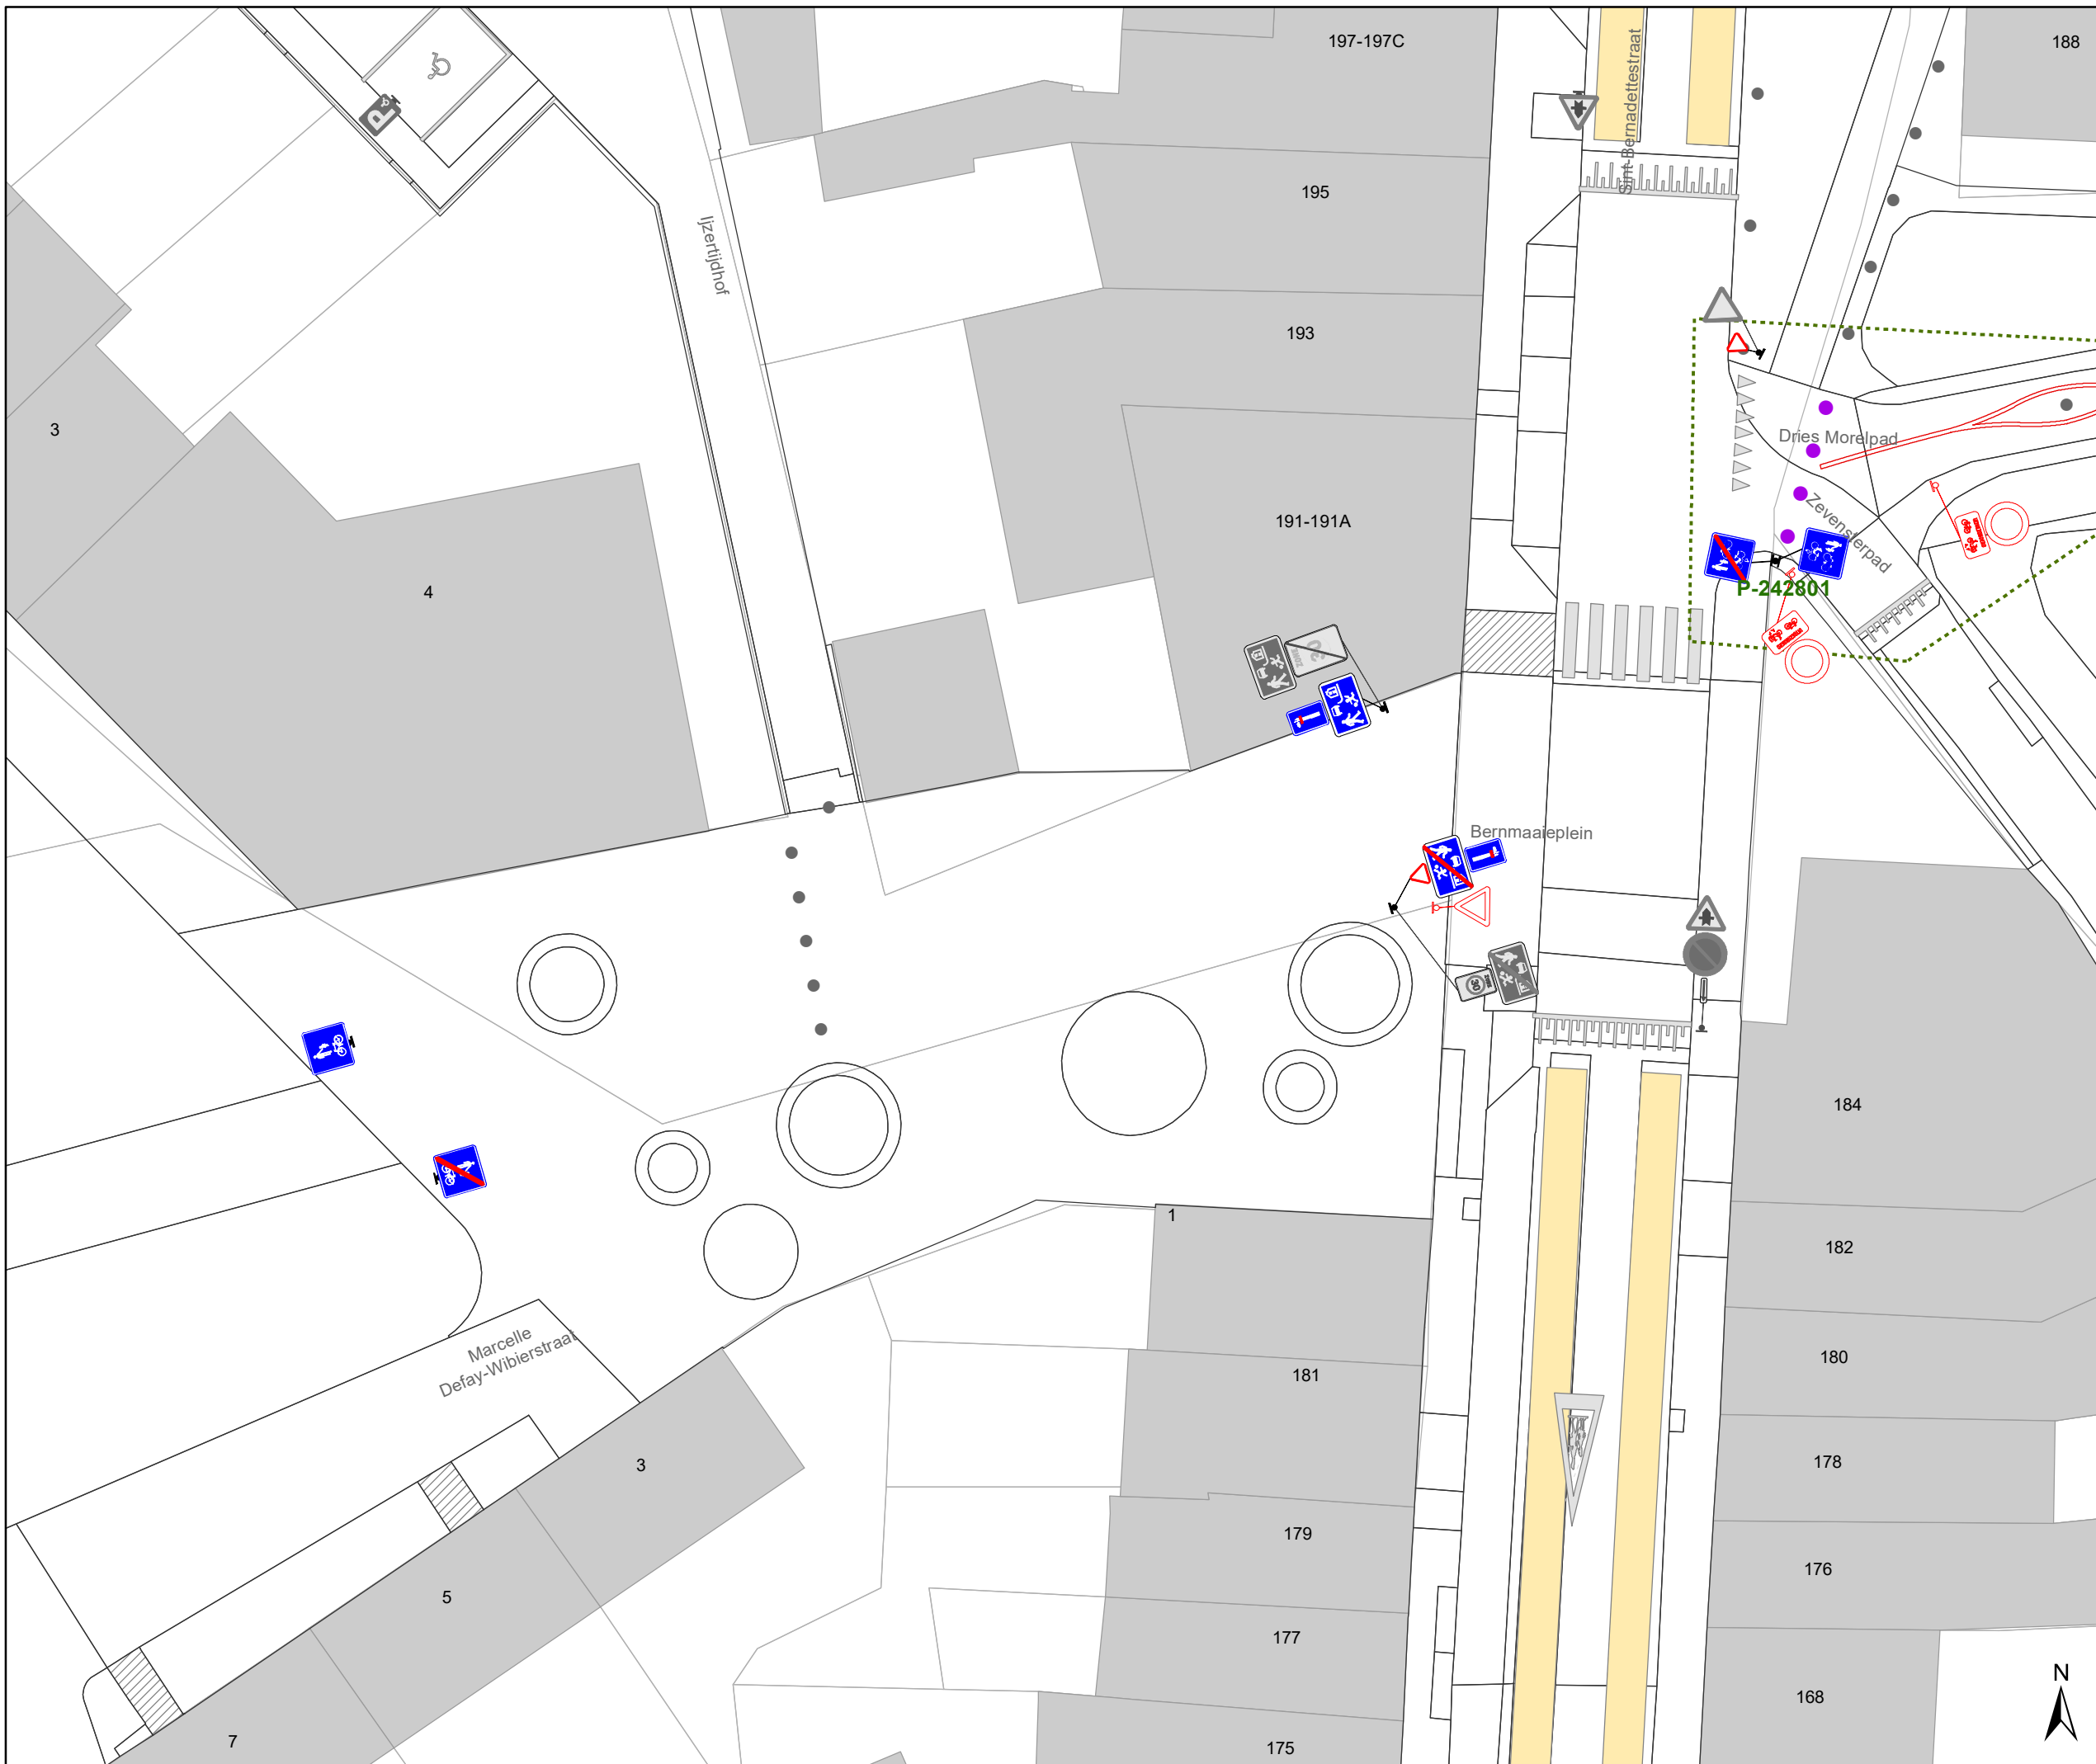
DATUM	SCHAAL	PLAN	P.FORMAAT
10/05/2023	1/250	6/18	A3





Legende

-  Bestaande verkeersborden
-  Geplande verkeersborden
-  Te verwijderen verkeersborden
-  Bestaande wegmarkeringen
-  Geplande wegmarkeringen
-  Te verwijderen wegmarkeringen

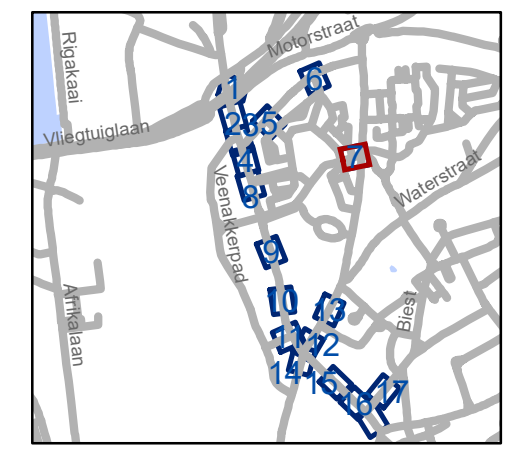


gent: Mobiliteitsbedrijf stad Gent
Verkeerstechnische taken





**zone 30
Hogeweg**


Dossinummer P-283668

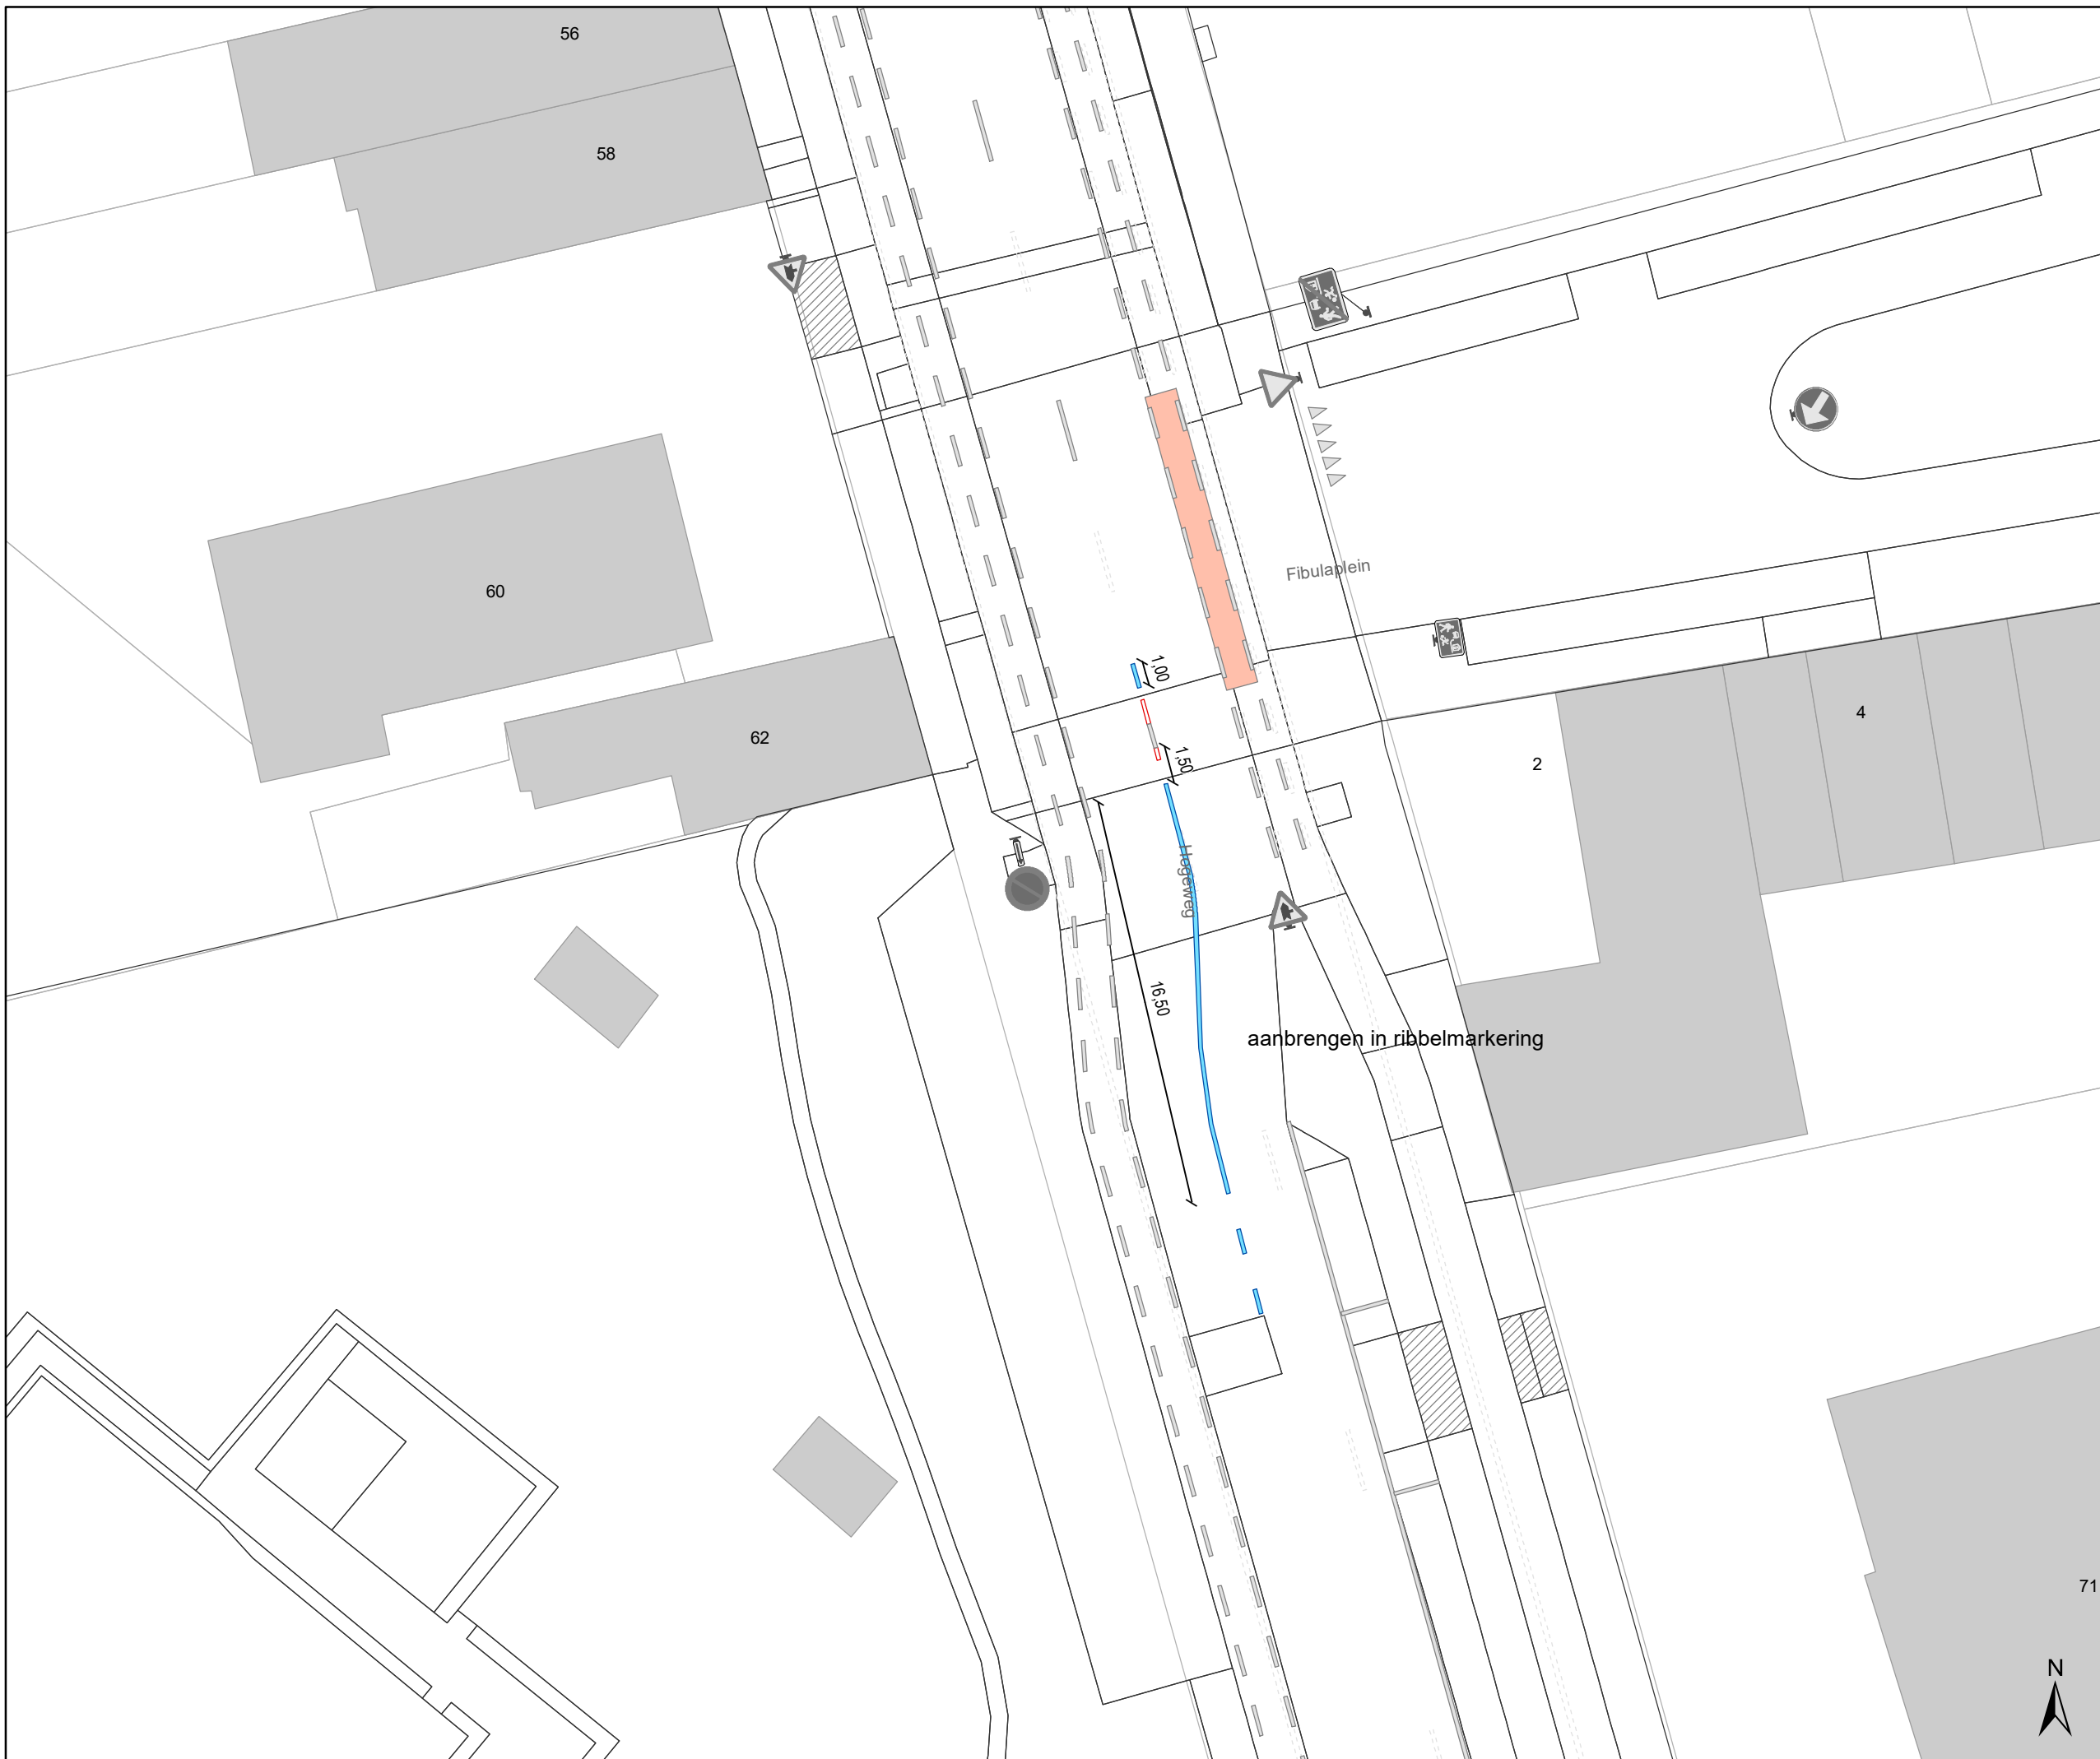DATUM	SCHAAL	PLAN	P FORMAAT
10/05/2023	1/250	7/18	A3



Legende

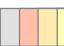-  Bestaande verkeersborden
-  Geplande verkeersborden
-  Te verwijderen verkeersborden
-  Bestaande wegmarkeringen
-  Geplande wegmarkeringen
-  Te verwijderen wegmarkeringen

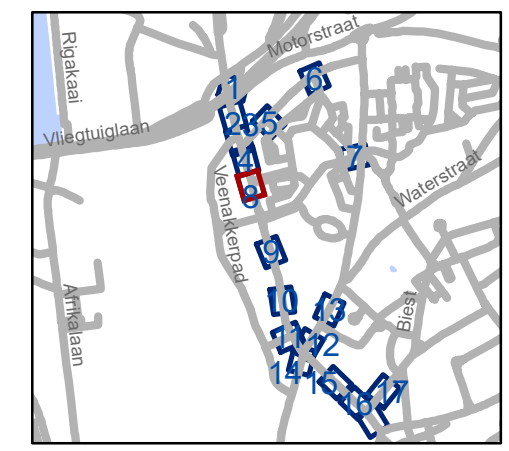

gent: Mobiliteitsbedrijf stad Gent
Verkeerstechnische taken




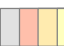


**zone 30
Hogeweg**


Dossinummer P-283668

DATUM	SCHAAL	PLAN	P FORMAAT
10/05/2023	1/250	8/18	A3



Legende

-  Bestaande verkeersborden
-  Geplande verkeersborden
-  Te verwijderen verkeersborden
-  Bestaande wegmarkeringen
-  Geplande wegmarkeringen
-  Te verwijderen wegmarkeringen

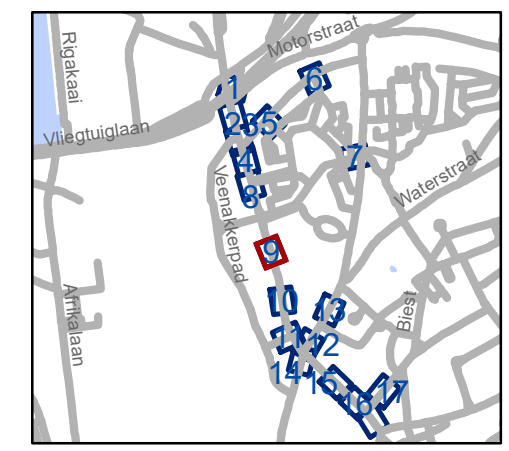


gent: Mobiliteitsbedrijf stad Gent
Verkeerstechnische taken



**zone 30
Hogeweg**


Dossiernummer P-283668

DATUM	SCHAAL	PLAN	P FORMAAT
10/05/2023	1/250	9/18	A3

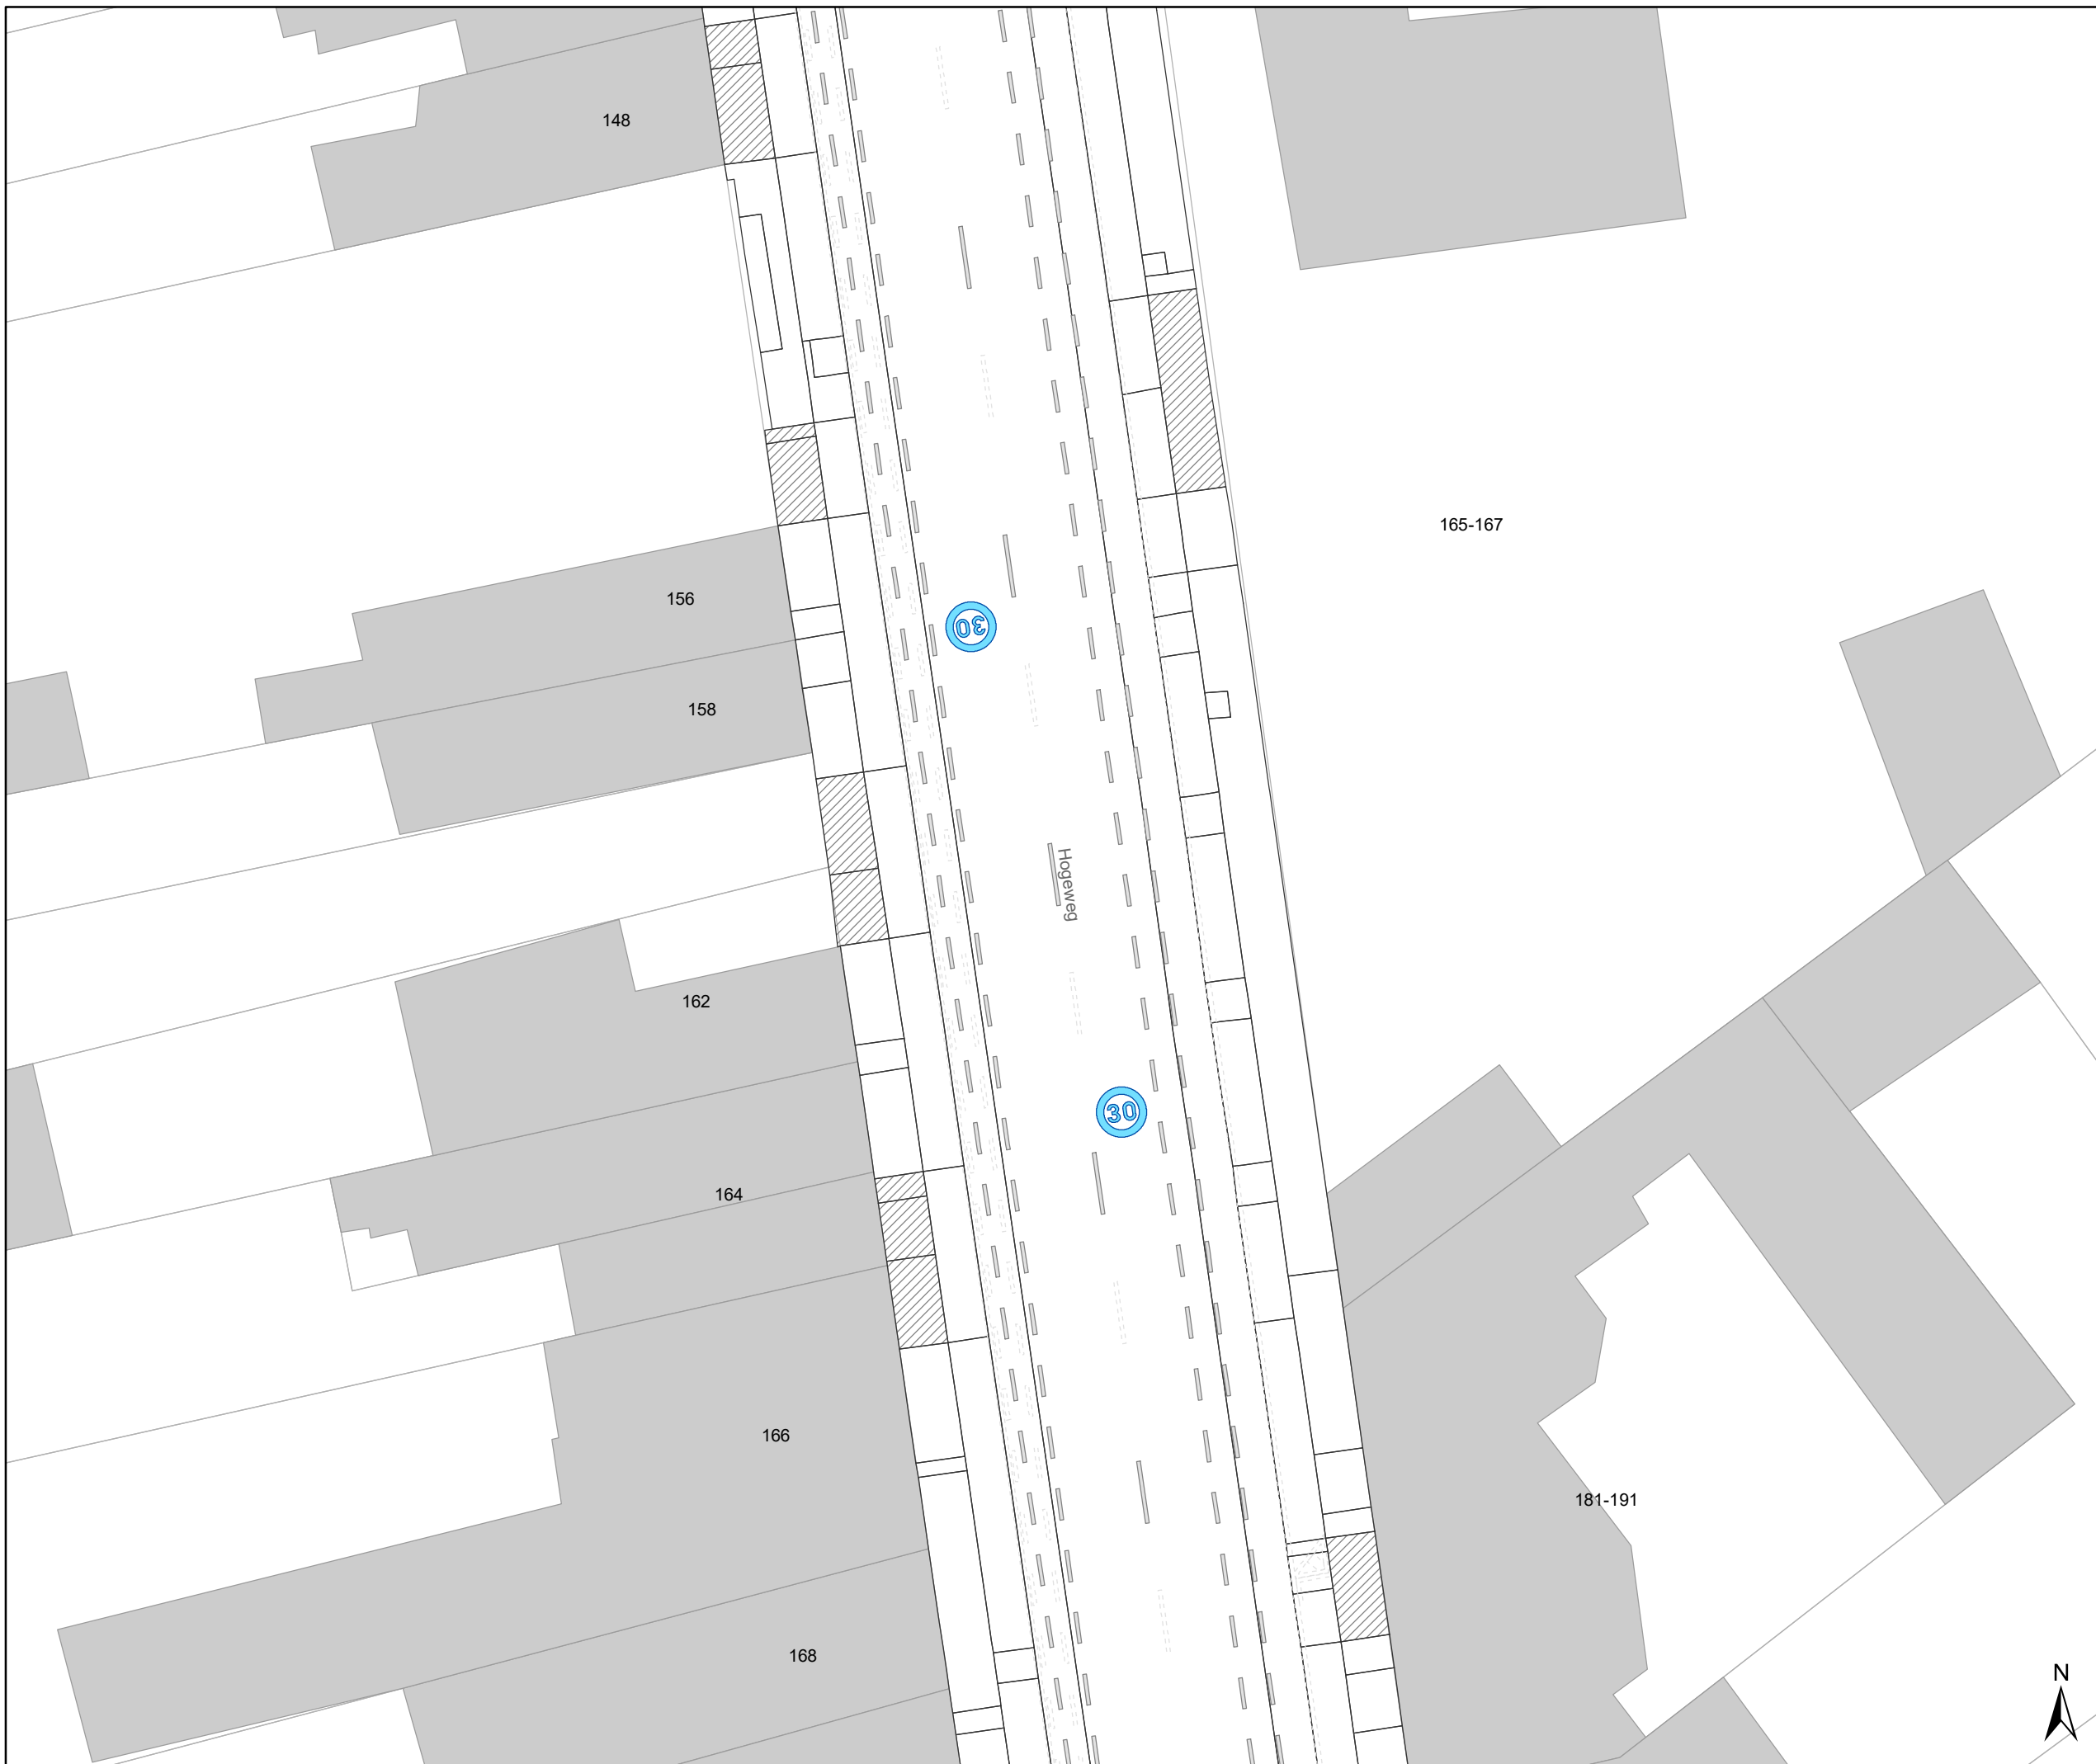

Legende

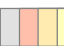-  Bestaande verkeersborden
-  Geplande verkeersborden
-  Te verwijderen verkeersborden
-  Bestaande wegmarkeringen
-  Geplande wegmarkeringen
-  Te verwijderen wegmarkeringen

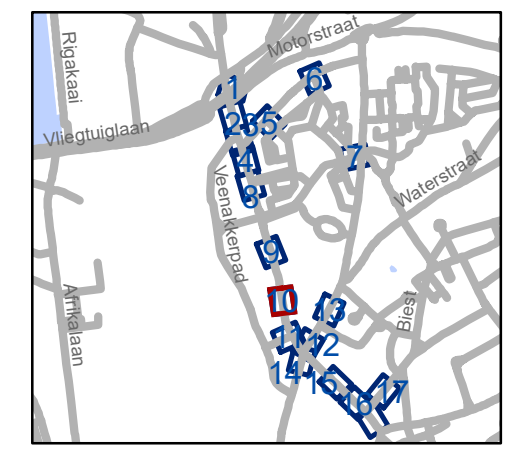


gent: Mobiliteitsbedrijf stad Gent
Verkeerstechnische taken

zone 30 Hogeweg





Dossinummer P-283668


DATUM	SCHAAL	PLAN	P FORMAAT
10/05/2023	1/250	10/18	A3

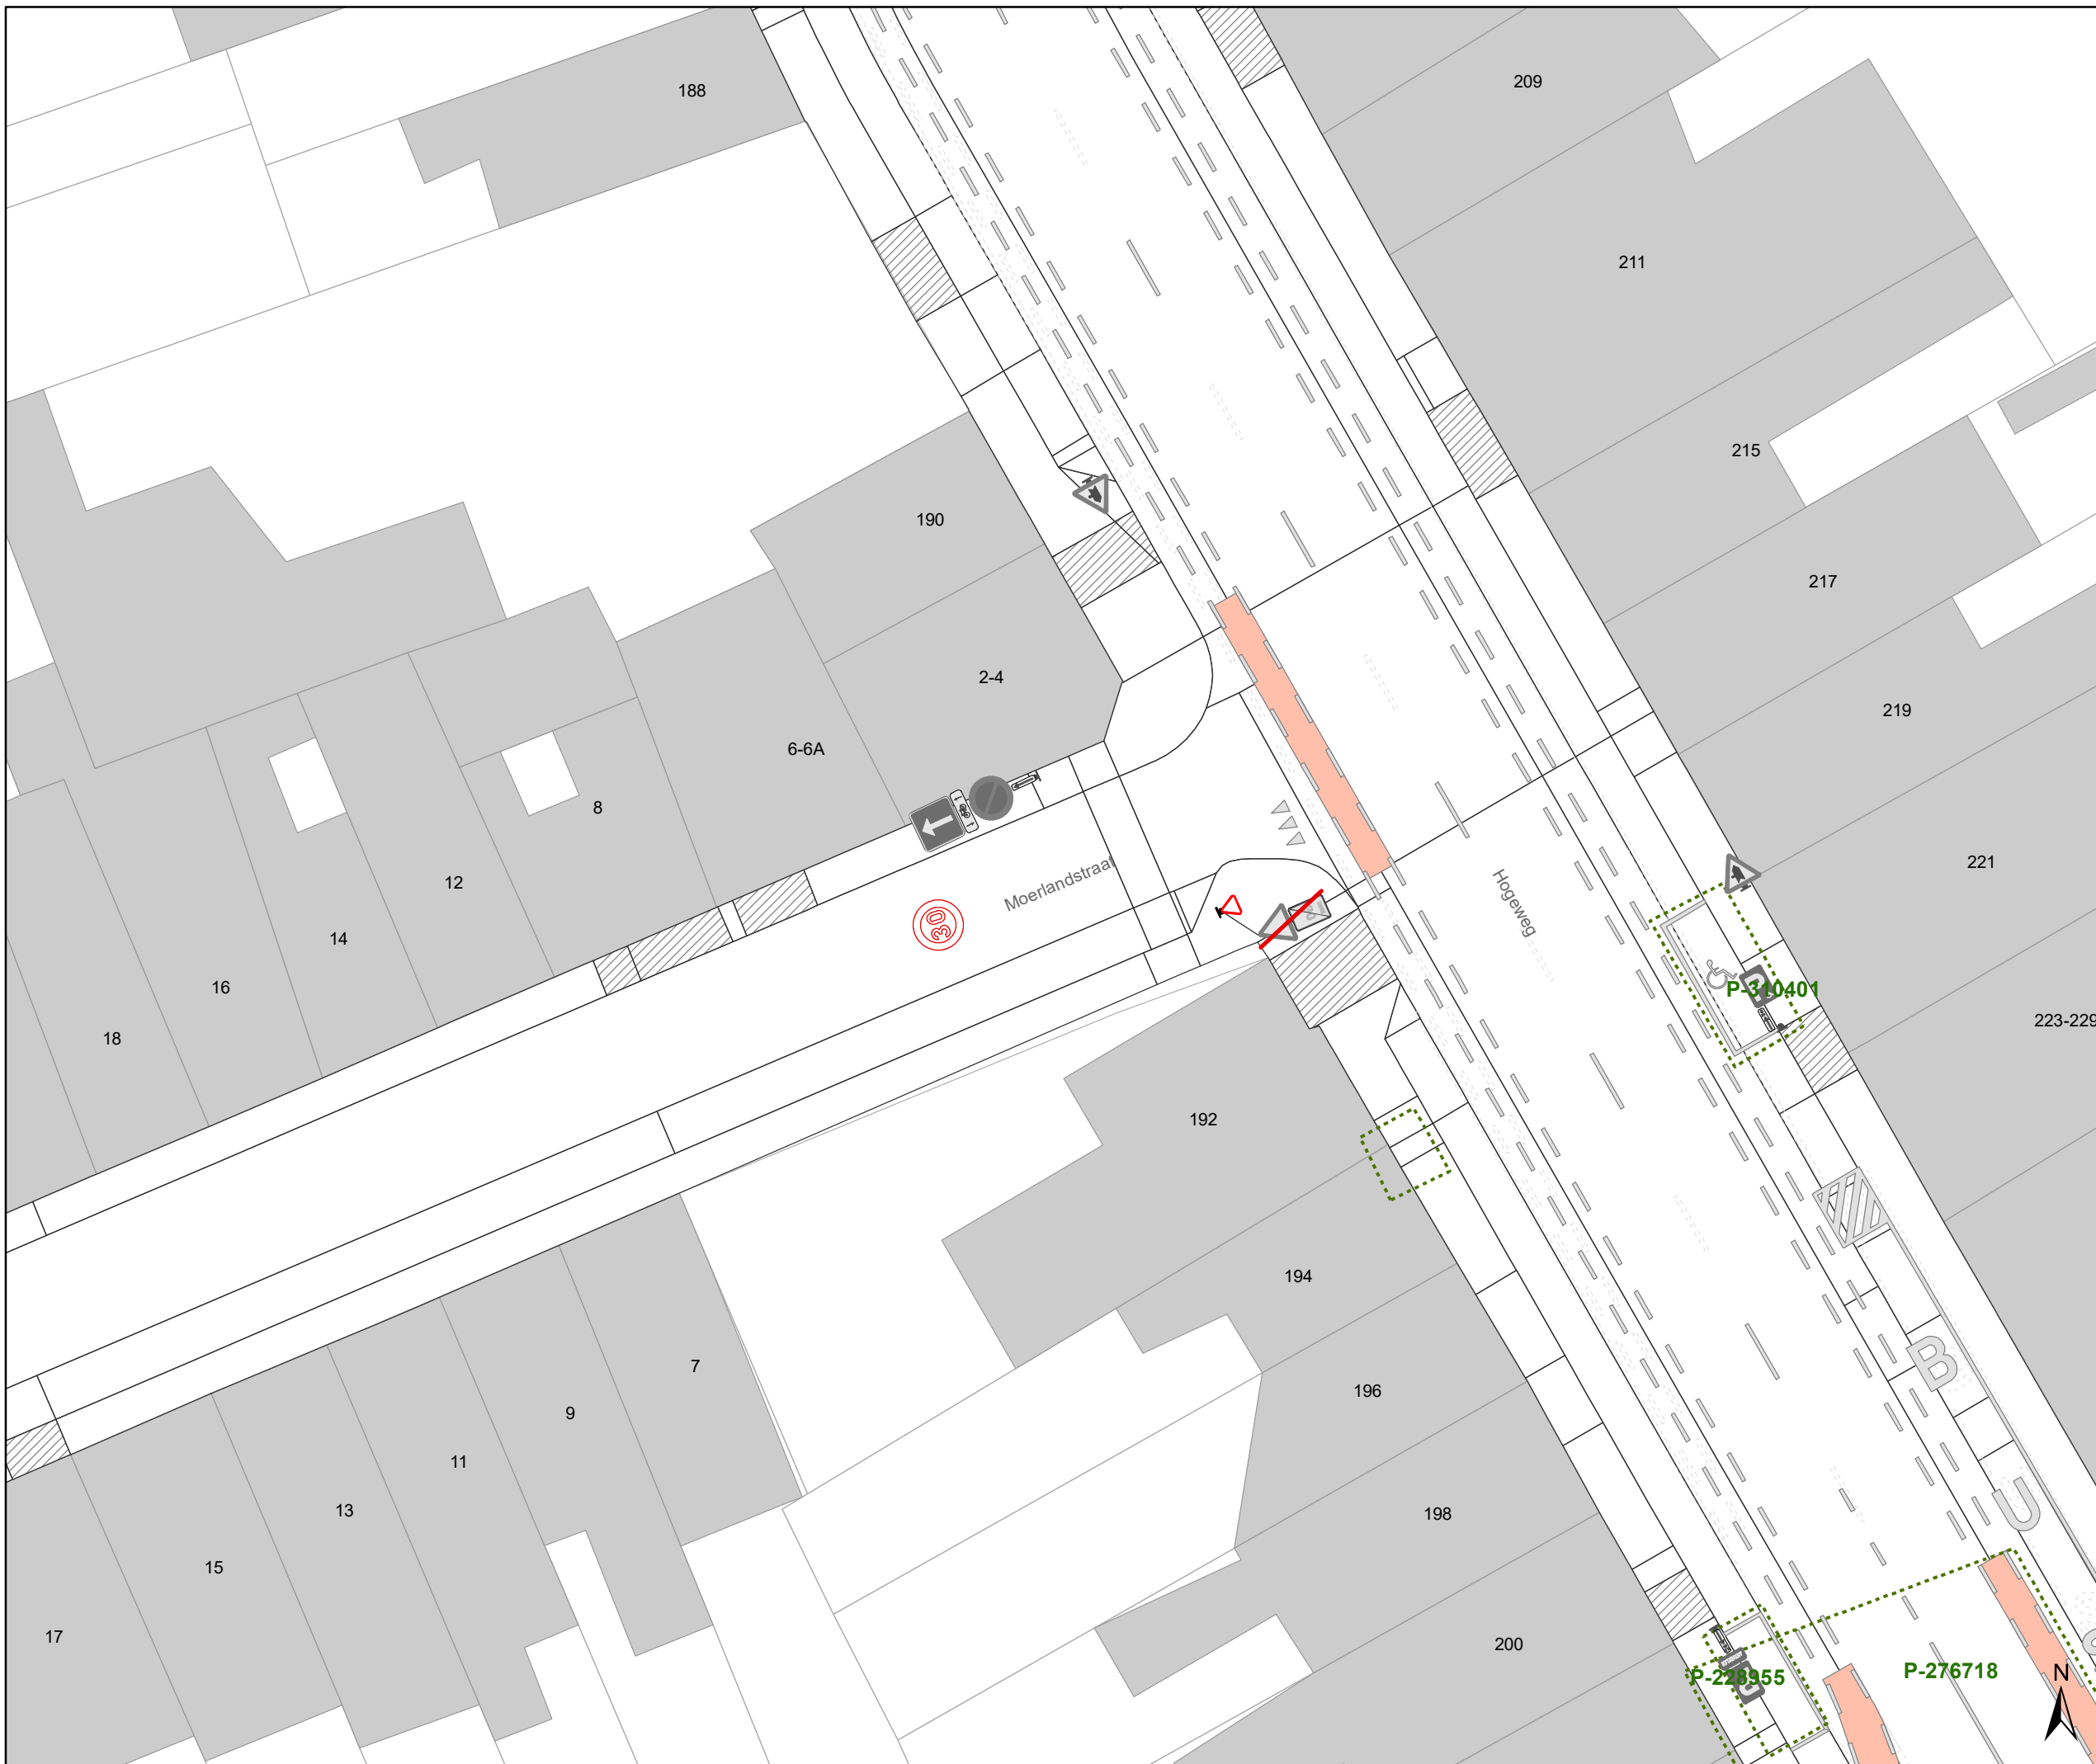



Legende

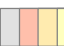-  Bestaande verkeersborden
-  Geplande verkeersborden
-  Te verwijderen verkeersborden
-  Bestaande wegmarkeringen
-  Geplande wegmarkeringen
-  Te verwijderen wegmarkeringen

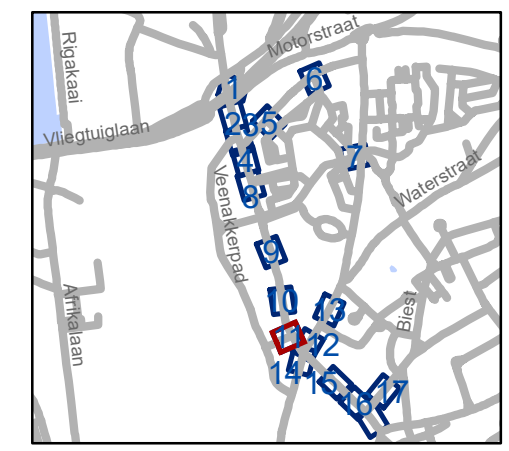


gent: Mobiliteitsbedrijf stad Gent
Verkeerstechnische taken


**zone 30
Hogeweg**

Dossiernummer P-283668

DATUM	SCHAAL	PLAN	P.FORMAAT
10/05/2023	1/250	11/18	A3

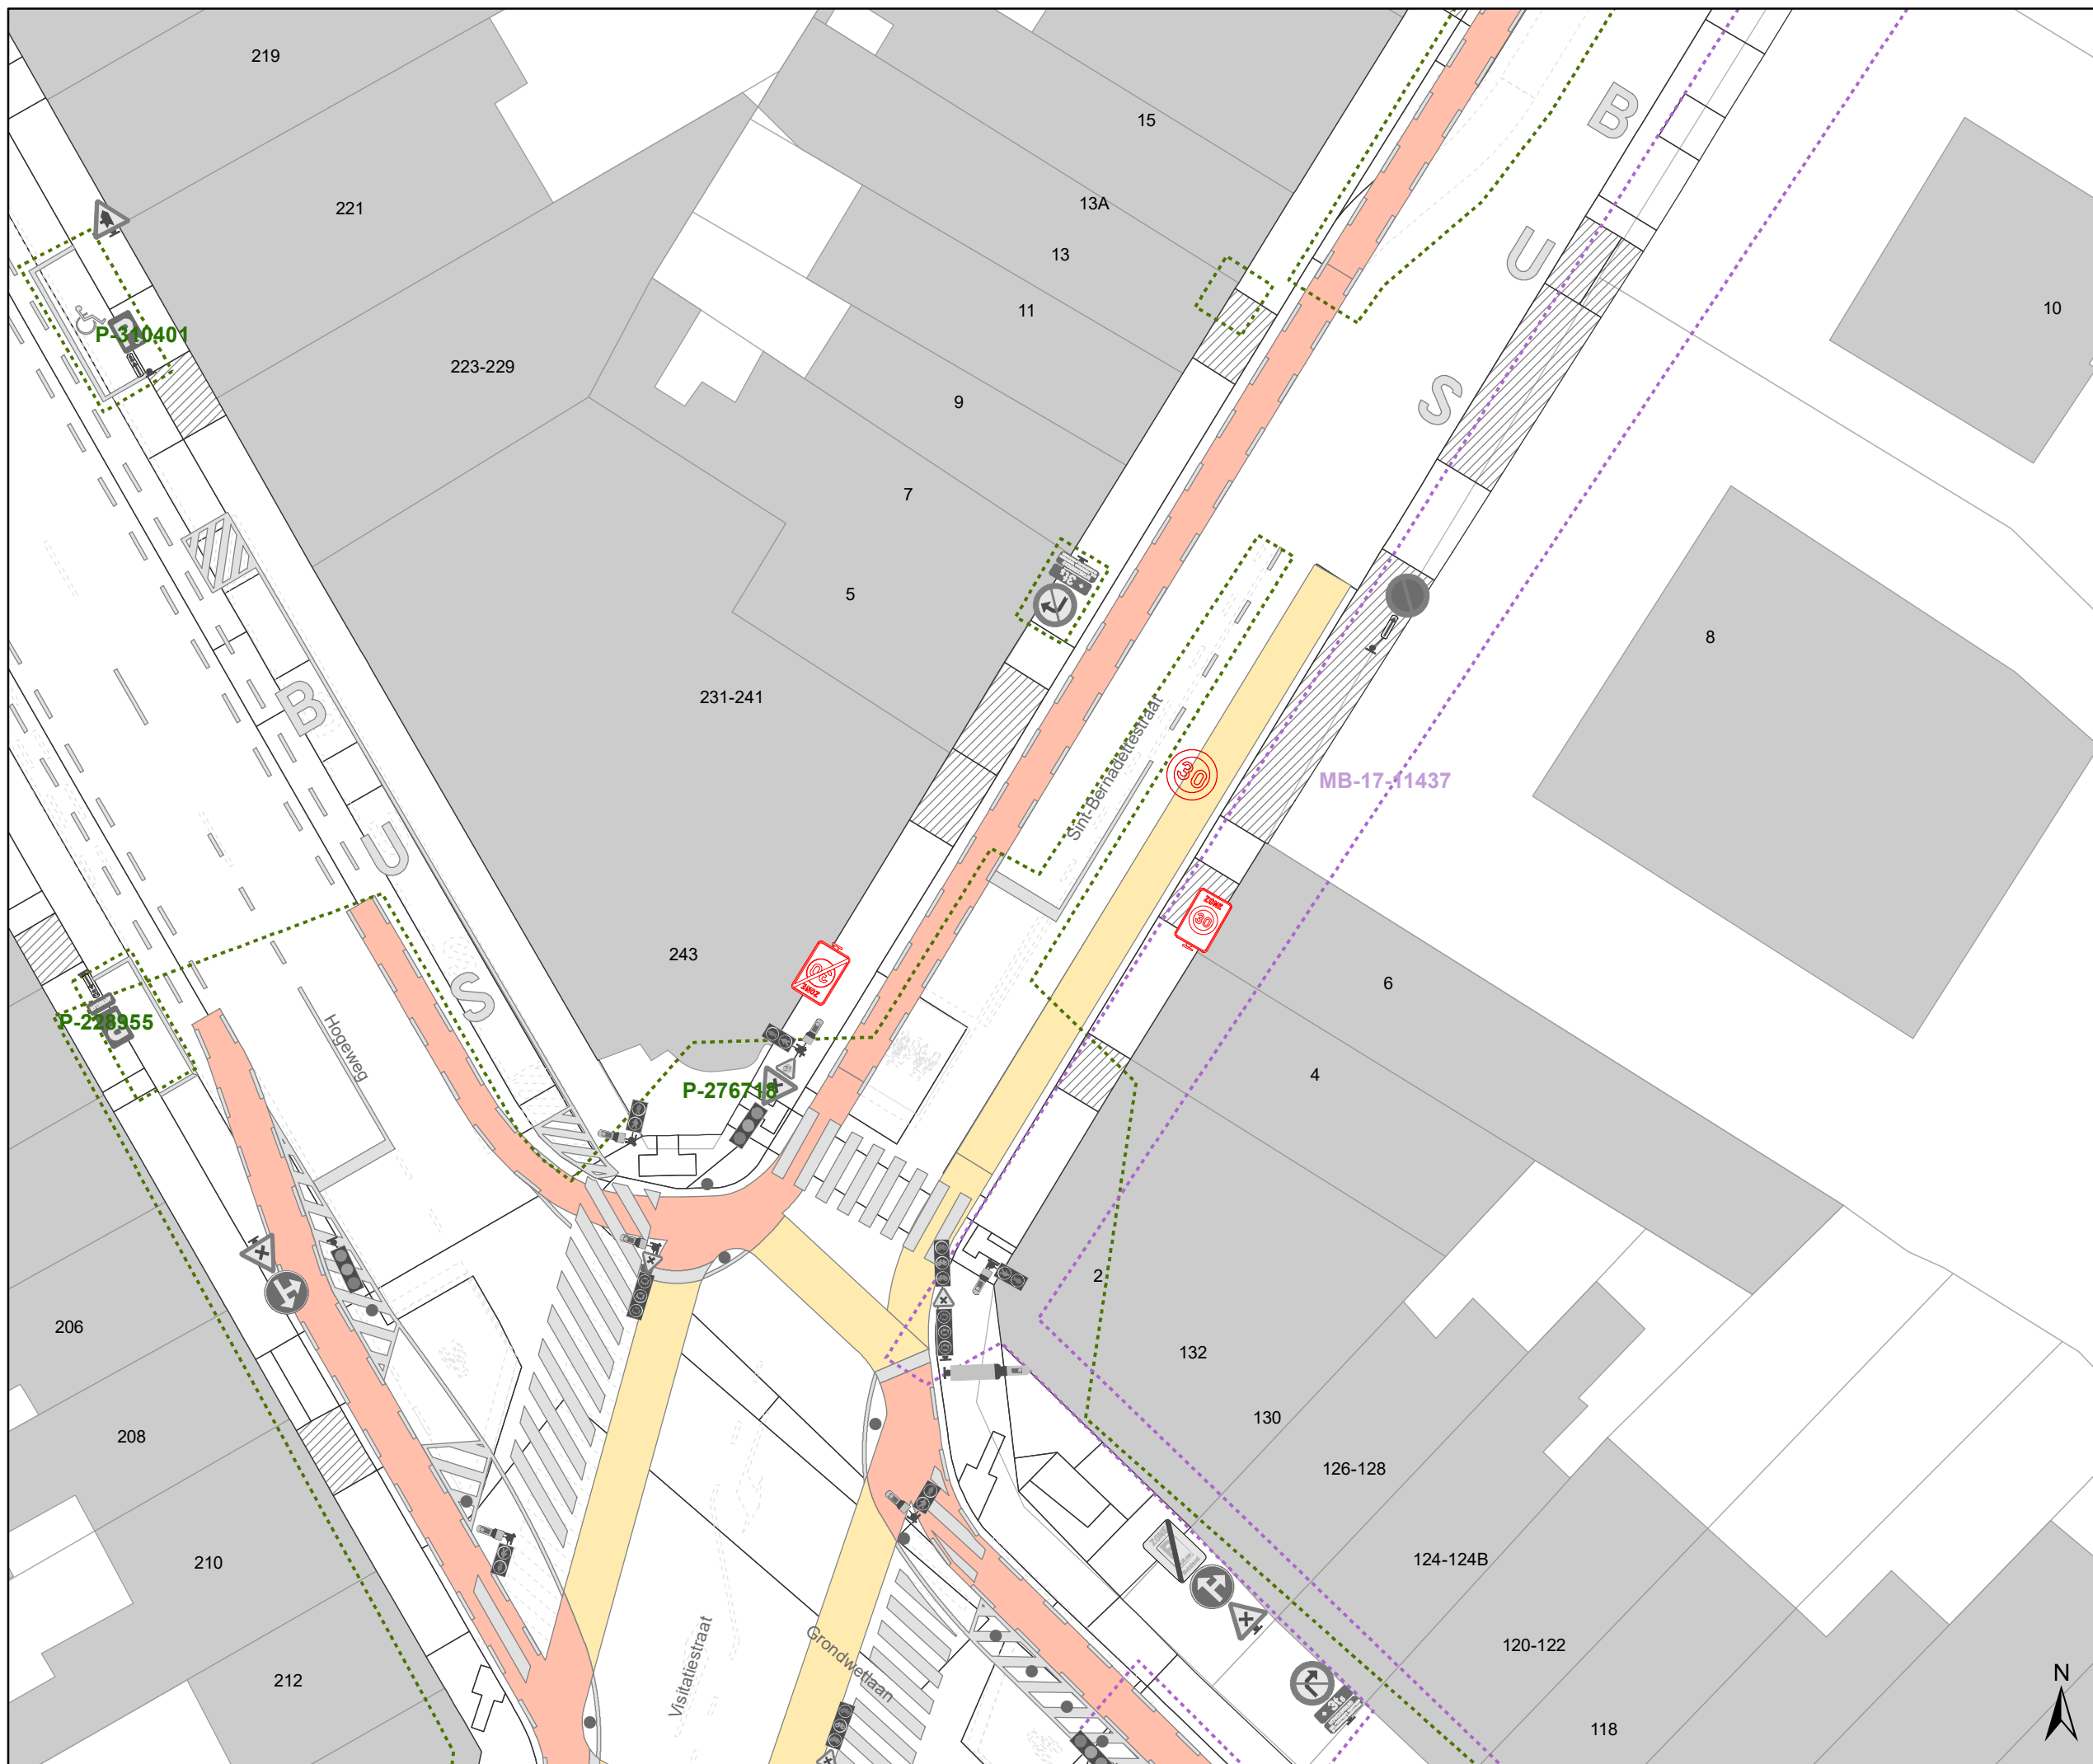

- ### Legende
-  Bestaande verkeersborden
 -  Geplande verkeersborden
 -  Te verwijderen verkeersborden
 -  Bestaande wegmarkeringen
 -  Geplande wegmarkeringen
 -  Te verwijderen wegmarkeringen

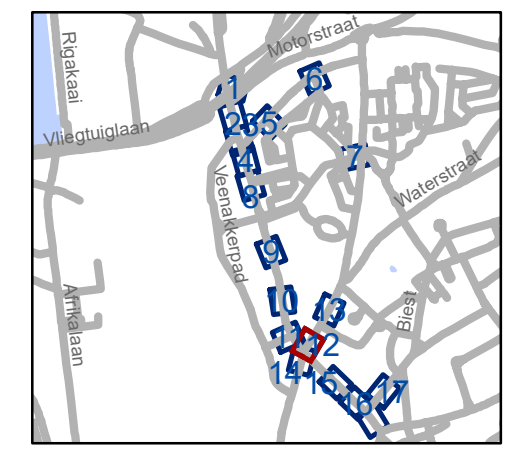

gent: Mobiliteitsbedrijf stad Gent
Verkeerstechnische taken


**zone 30
Hogeweg**

Dossinummer P-283668

DATUM	SCHAAL	PLAN	P FORMAAT
10/05/2023	1/250	12/18	A3



- ### Legende
-  Bestaande verkeersborden
 -  Geplande verkeersborden
 -  Te verwijderen verkeersborden
 -  Bestaande wegmarkeringen
 -  Geplande wegmarkeringen
 -  Te verwijderen wegmarkeringen

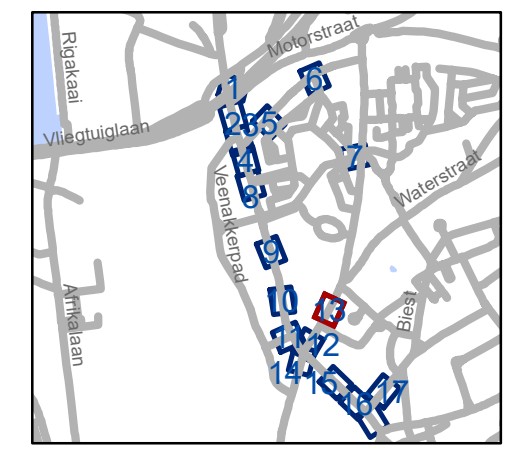


gent: Mobiliteitsbedrijf stad Gent
Verkeerstechnische taken

**zone 30
Hogeweg**

Dossinummer P-283668




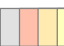


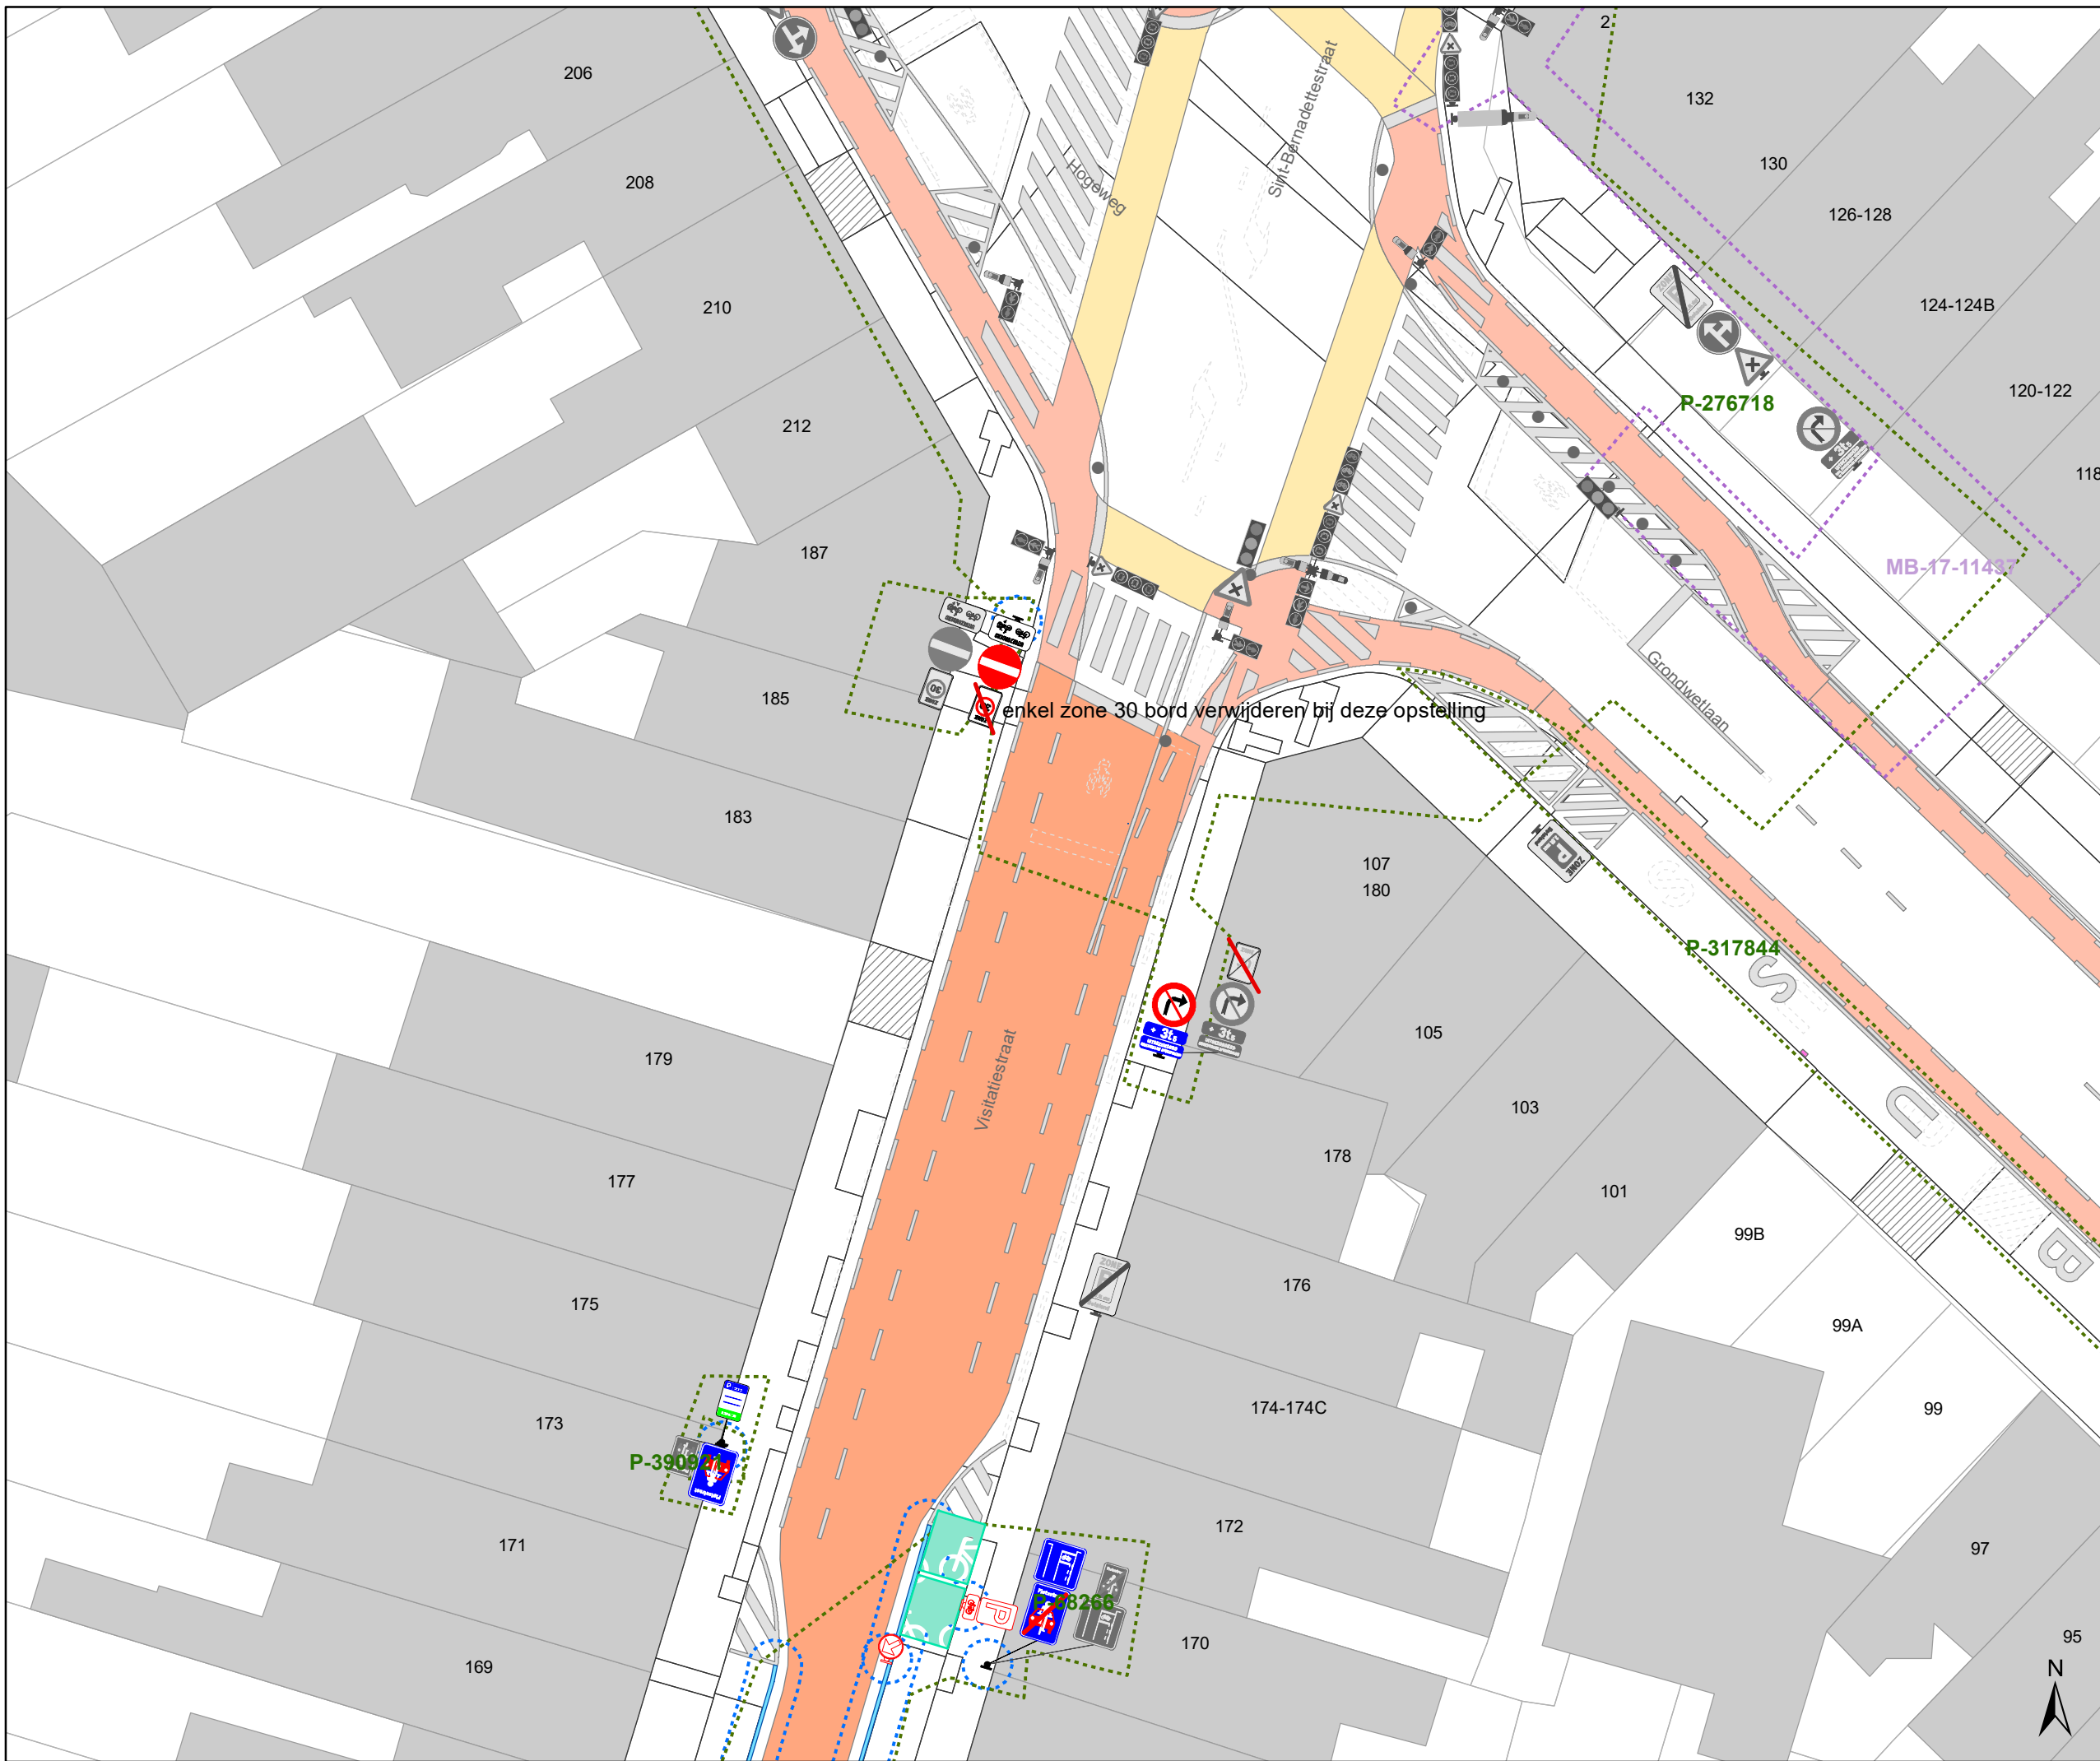DATUM	SCHAAL	PLAN	P FORMAAT
10/05/2023	1/250	13/18	A3






enkel zone 30 bord verwijderen bij deze opstelling

Legende

-  Bestaande verkeersborden
-  Geplande verkeersborden
-  Te verwijderen verkeersborden
-  Bestaande wegmarkeringen
-  Geplande wegmarkeringen
-  Te verwijderen wegmarkeringen

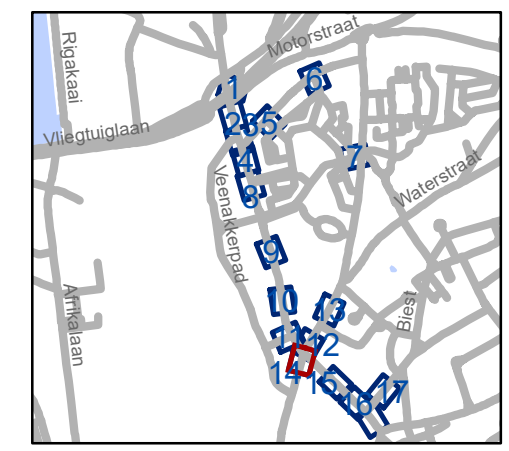


gent: Mobiliteitsbedrijf stad Gent
Verkeerstechnische taken




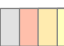


**zone 30
Hogeweg**

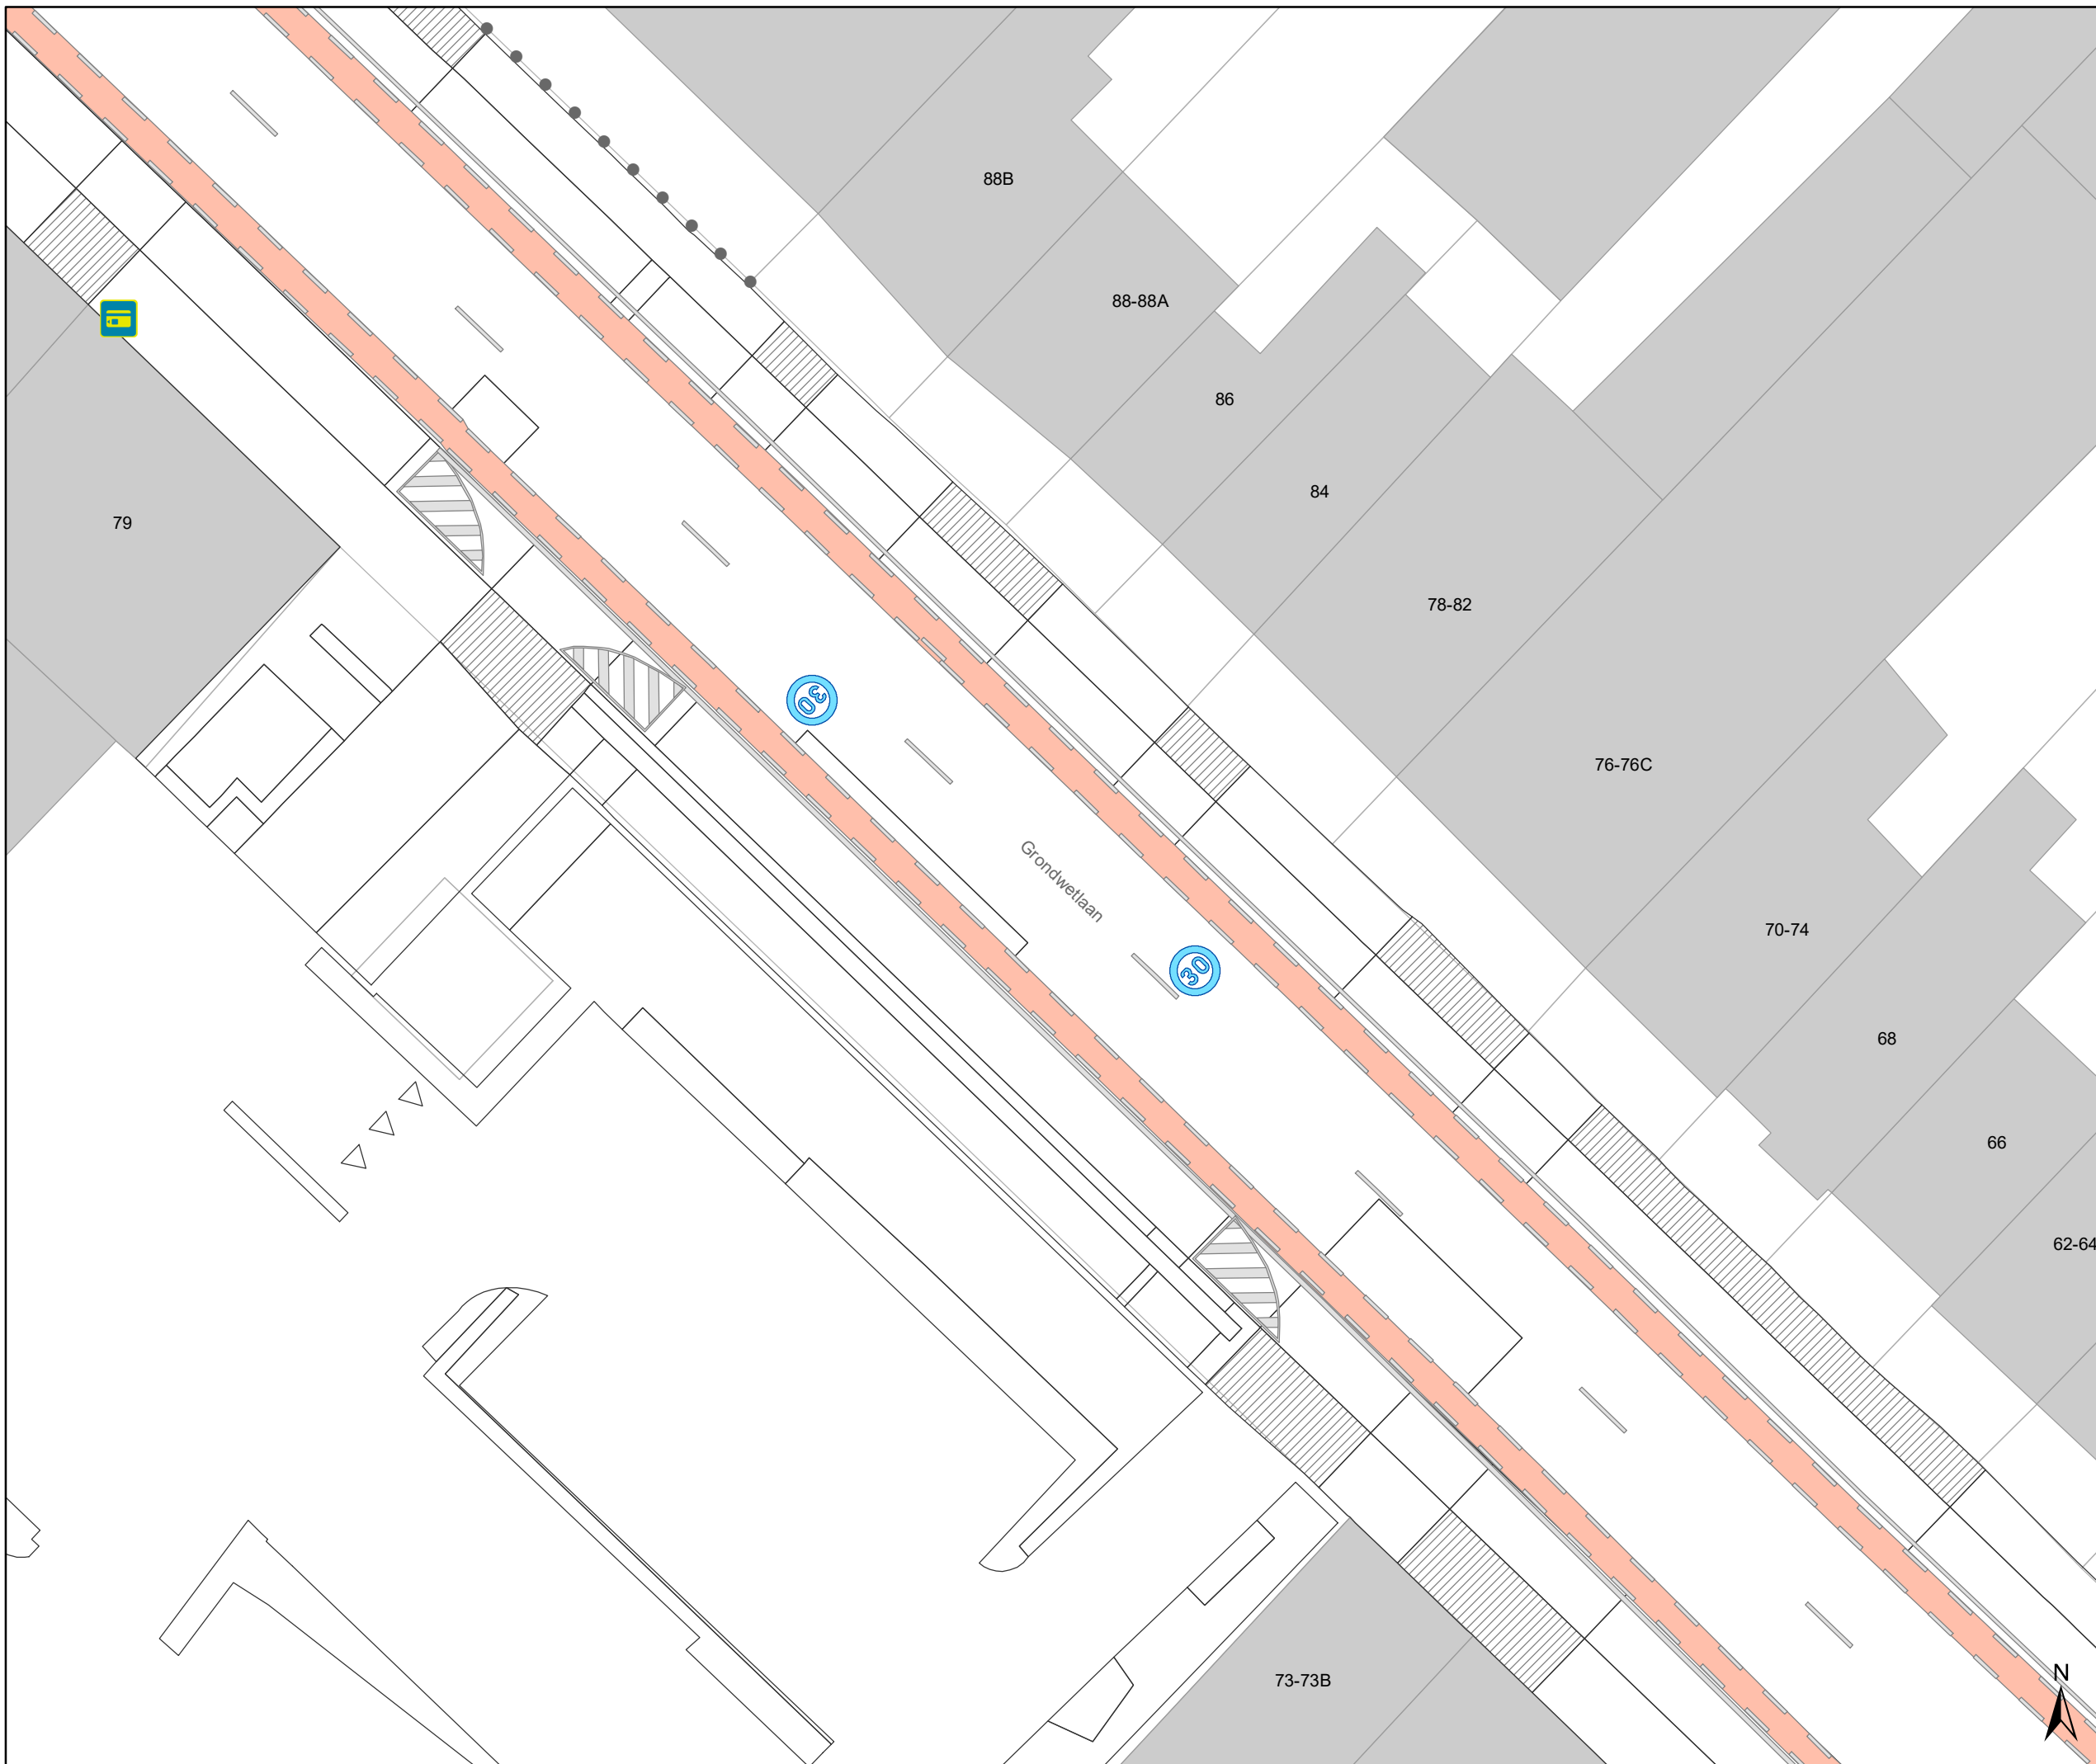
Dossiernummer P-283668

DATUM	SCHAAL	PLAN	P.FORMAAT
10/05/2023	1/250	14/18	A3



Legende

-  Bestaande verkeersborden
-  Geplande verkeersborden
-  Te verwijderen verkeersborden
-  Bestaande wegmarkeringen
-  Geplande wegmarkeringen
-  Te verwijderen wegmarkeringen

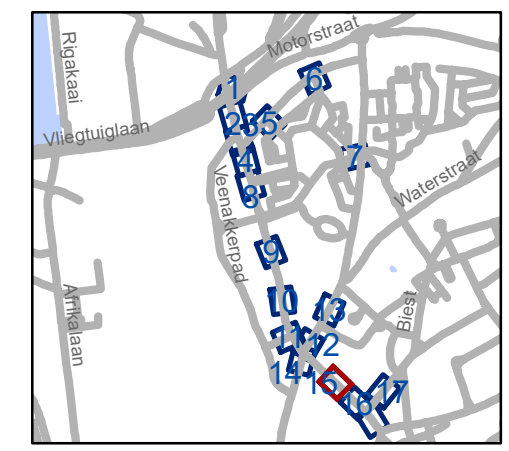


gent: Mobiliteitsbedrijf stad Gent
Verkeerstechnische taken

zone 30 Hogeweg




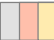


Dossinummer P-283668

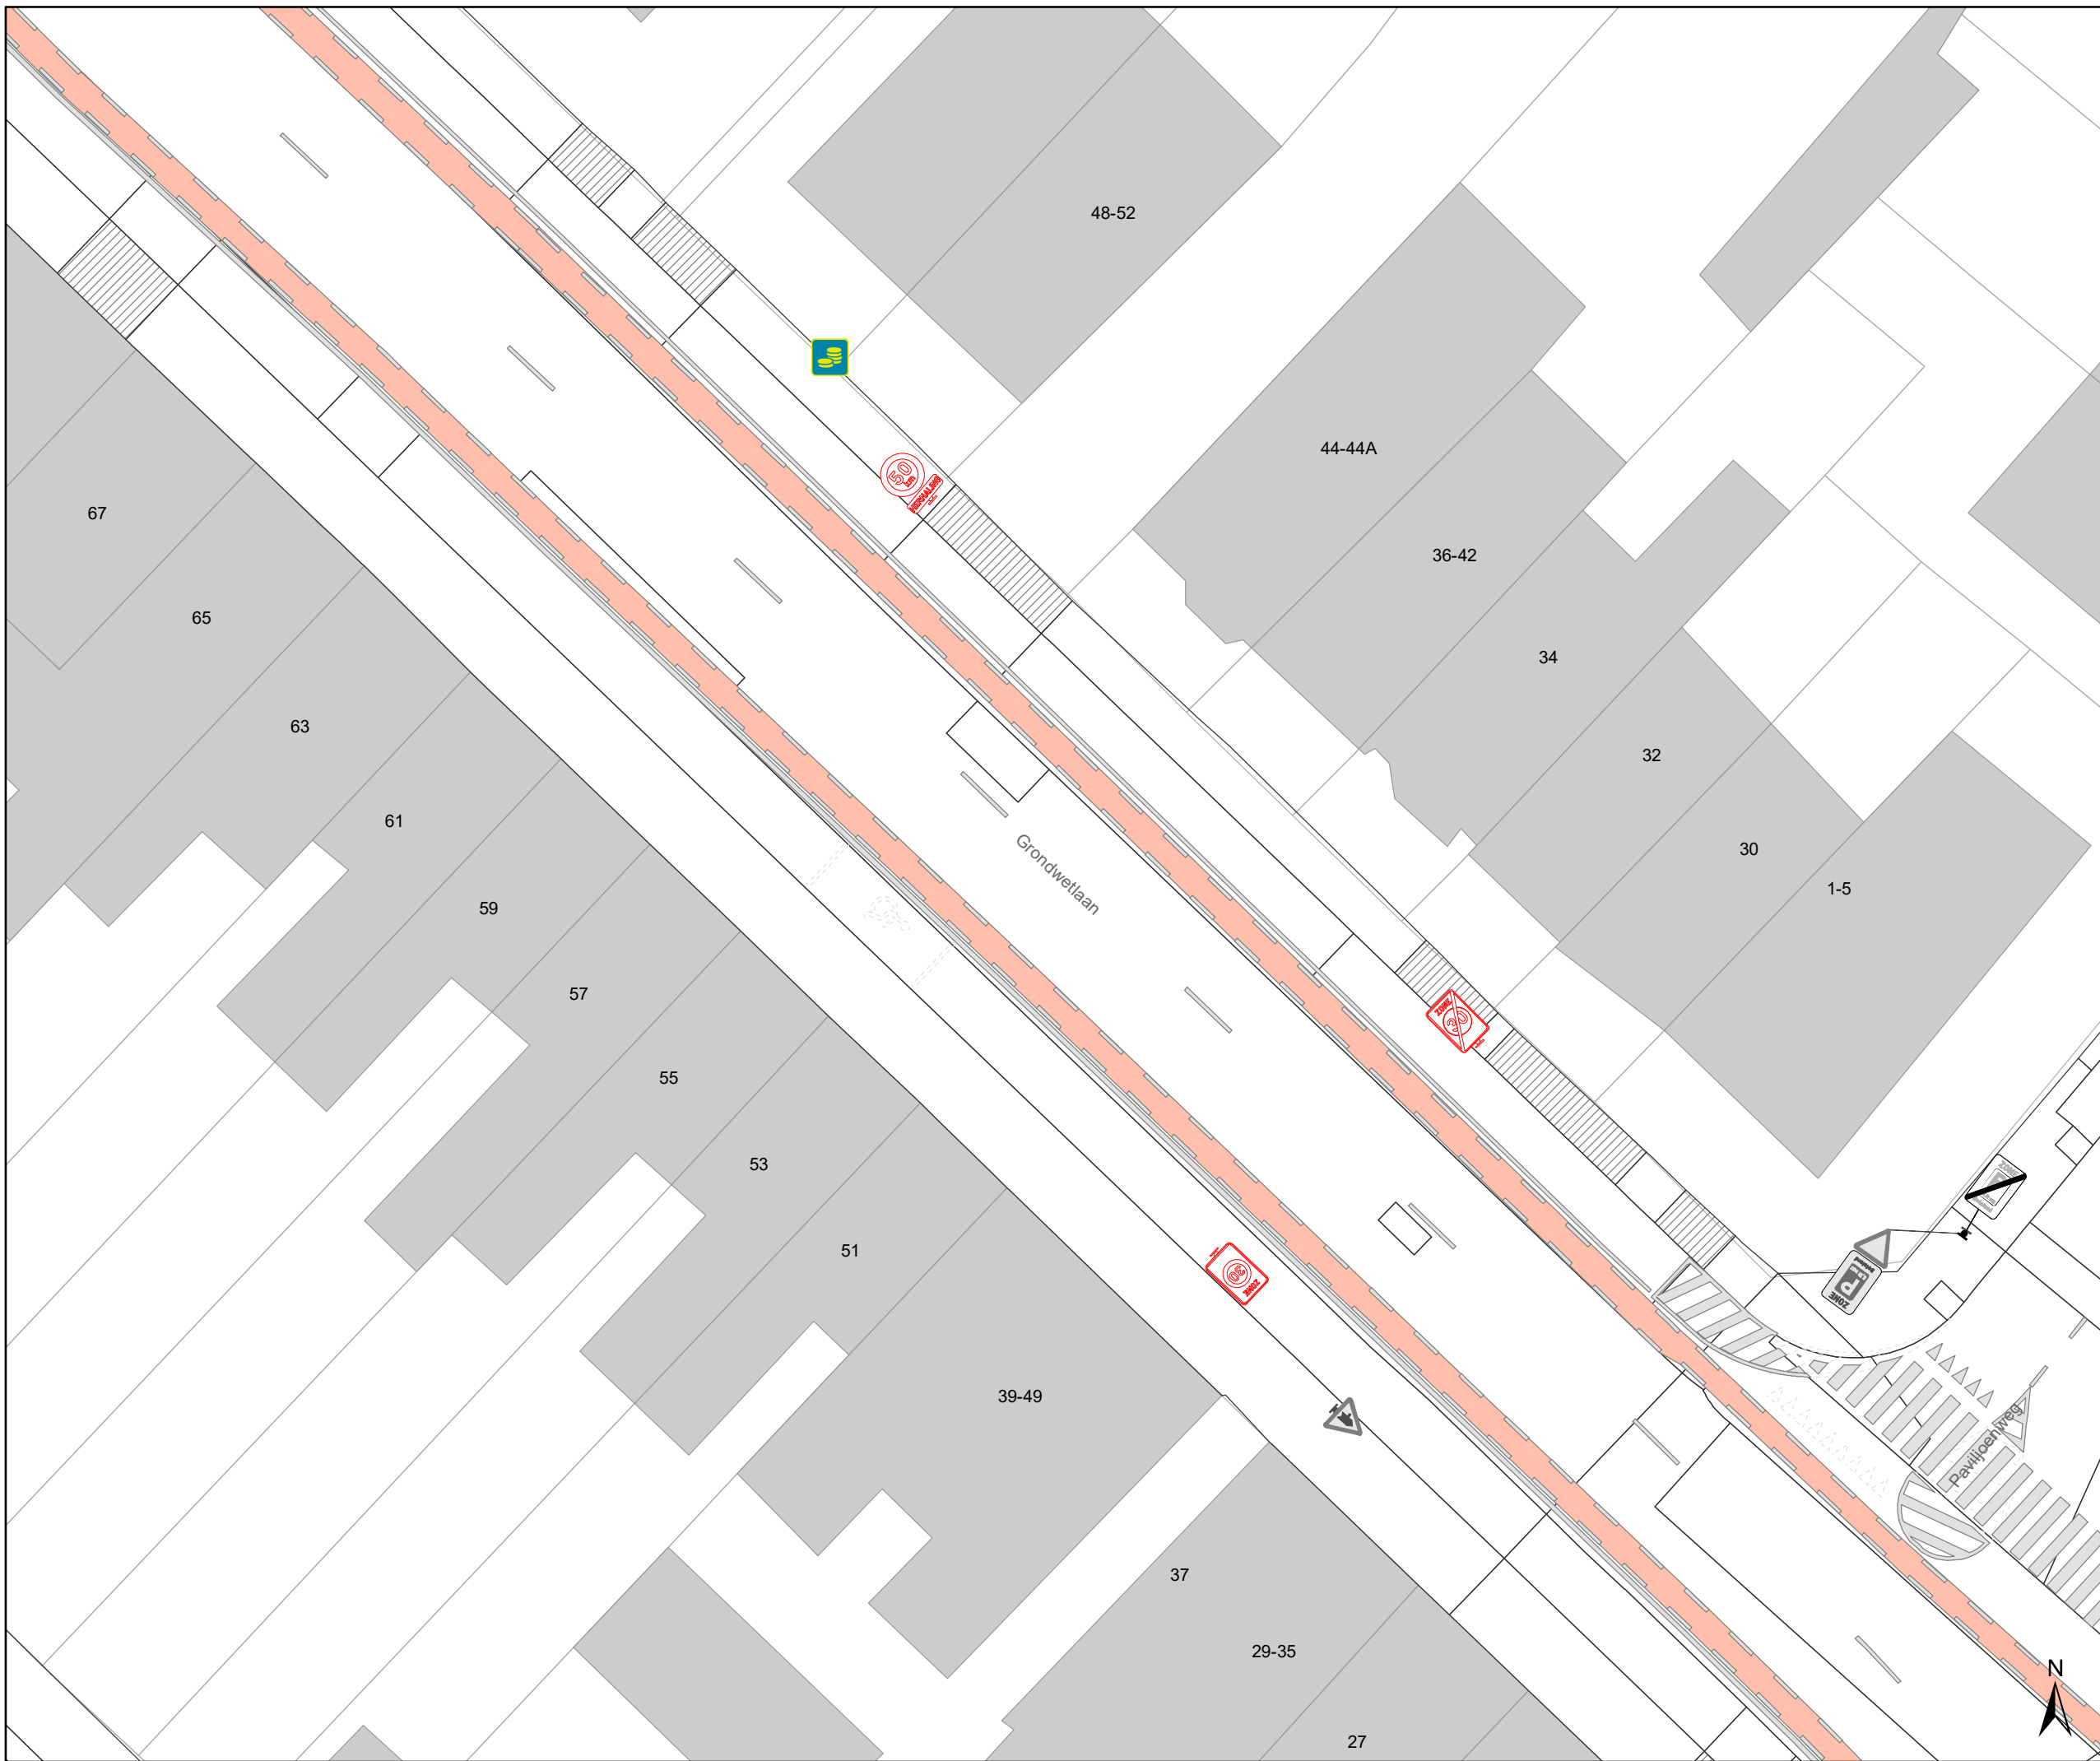
DATUM	SCHAAL	PLAN	P FORMAAT
10/05/2023	1/250	15/18	A3





Legende

-  Bestaande verkeersborden
-  Geplande verkeersborden
-  Te verwijderen verkeersborden
-  Bestaande wegmarkeringen
-  Geplande wegmarkeringen
-  Te verwijderen wegmarkeringen

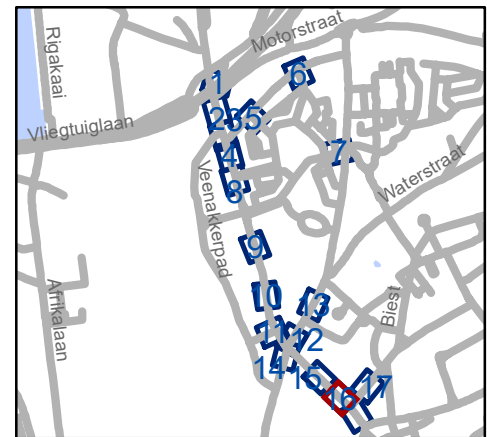

gent: Mobiliteitsbedrijf stad Gent
Verkeerstechnische taken

**zone 30
Hogeweg**


Dossinummer P-283668

DATUM	SCHAAL	PLAN	P FORMAAT
10/05/2023	1/250	16/18	A3



Legende

- Bestaande verkeersborden
- Geplande verkeersborden
- Te verwijderen verkeersborden
- Bestaande wegmarkeringen
- Geplande wegmarkeringen
- Te verwijderen wegmarkeringen

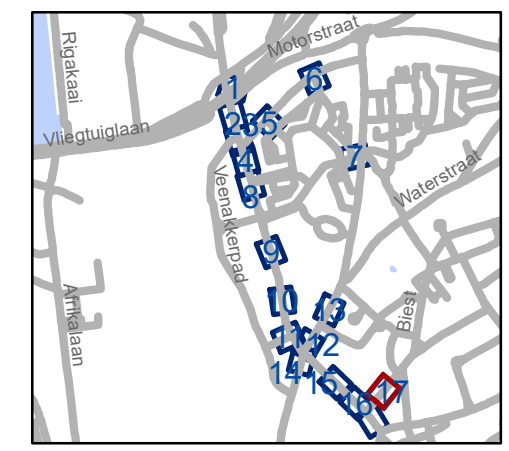


gent: Mobiliteitsbedrijf stad Gent
Verkeerstechnische taken

zone 30 Hogeweg




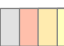


Dossinummer P-283668

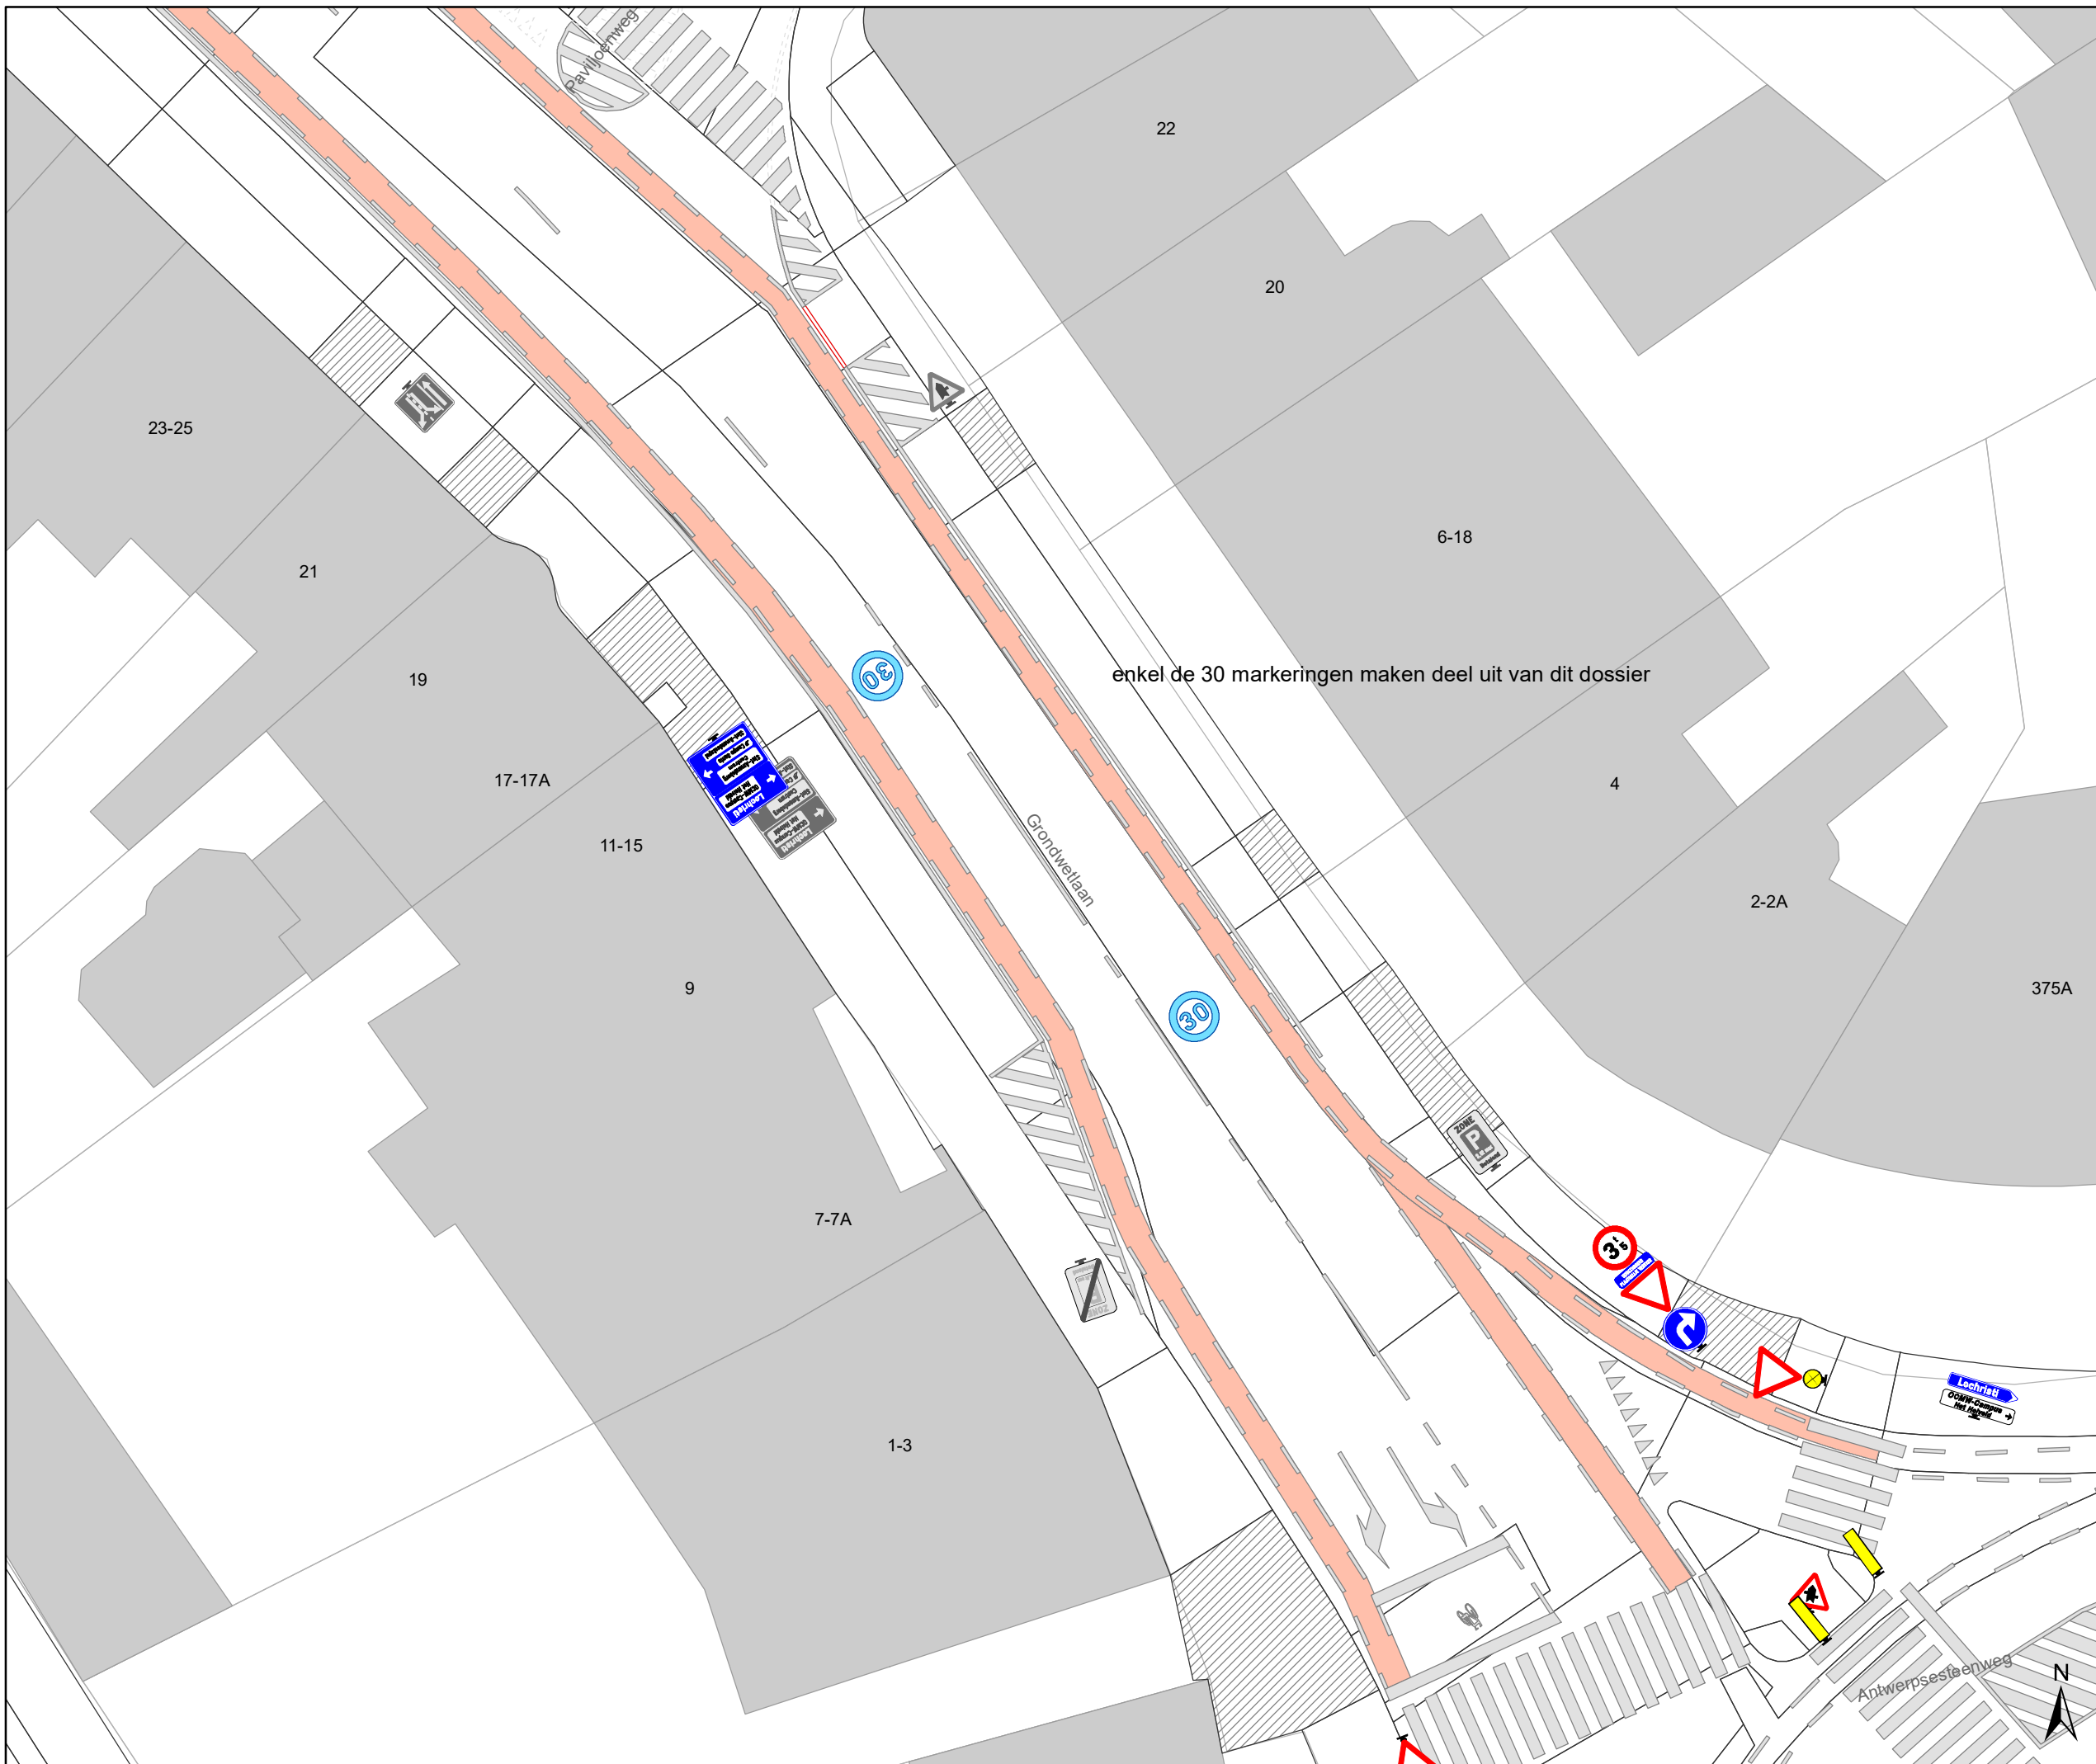
DATUM	SCHAAL	PLAN	P FORMAAT
10/05/2023	1/250	17/18	A3





Legende

-  Bestaande verkeersborden
-  Geplande verkeersborden
-  Te verwijderen verkeersborden
-  Bestaande wegmarkeringen
-  Geplande wegmarkeringen
-  Te verwijderen wegmarkeringen

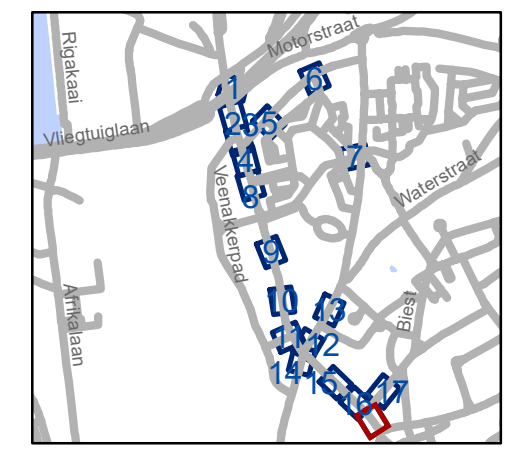

gent: Mobiliteitsbedrijf stad Gent
Verkeerstechnische taken

**zone 30
Hogeweg**

Dossiernummer P-283668

DATUM	SCHAAL	PLAN	P FORMAAT
10/05/2023	1/250	18/18	A3