









# Legende


-  Bestaande verkeersborden
-  Geplande verkeersborden
-  Te verwijderen verkeersborden

-  Bestaande wegmarkeringen
-  Geplande wegmarkeringen
-  Te verwijderen wegmarkeringen


## Overige


-  Ander gepland dossier (in voorbereiding bij MOBVED)
-  Ander gepland dossier (ter uitvoering bij DWBW)

-  Ontwerp heraanleg

-  Geplande rijbaankussen

## Straatmeubilair

-  Geplande groene ploobakken

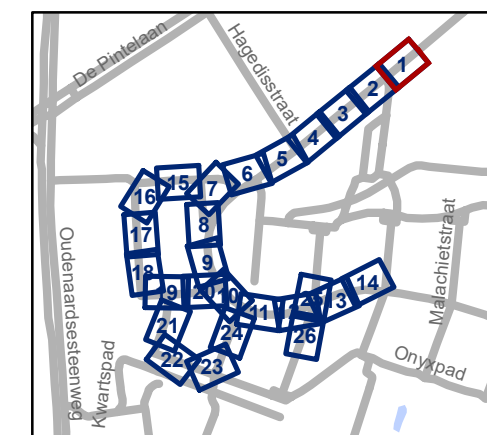


**gent:** Mobiliteitsbedrijf stad Gent  
Verkeerstechnische taken

## Kikvorsstraat Heraanleg




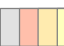


Dossiernummer P-417775

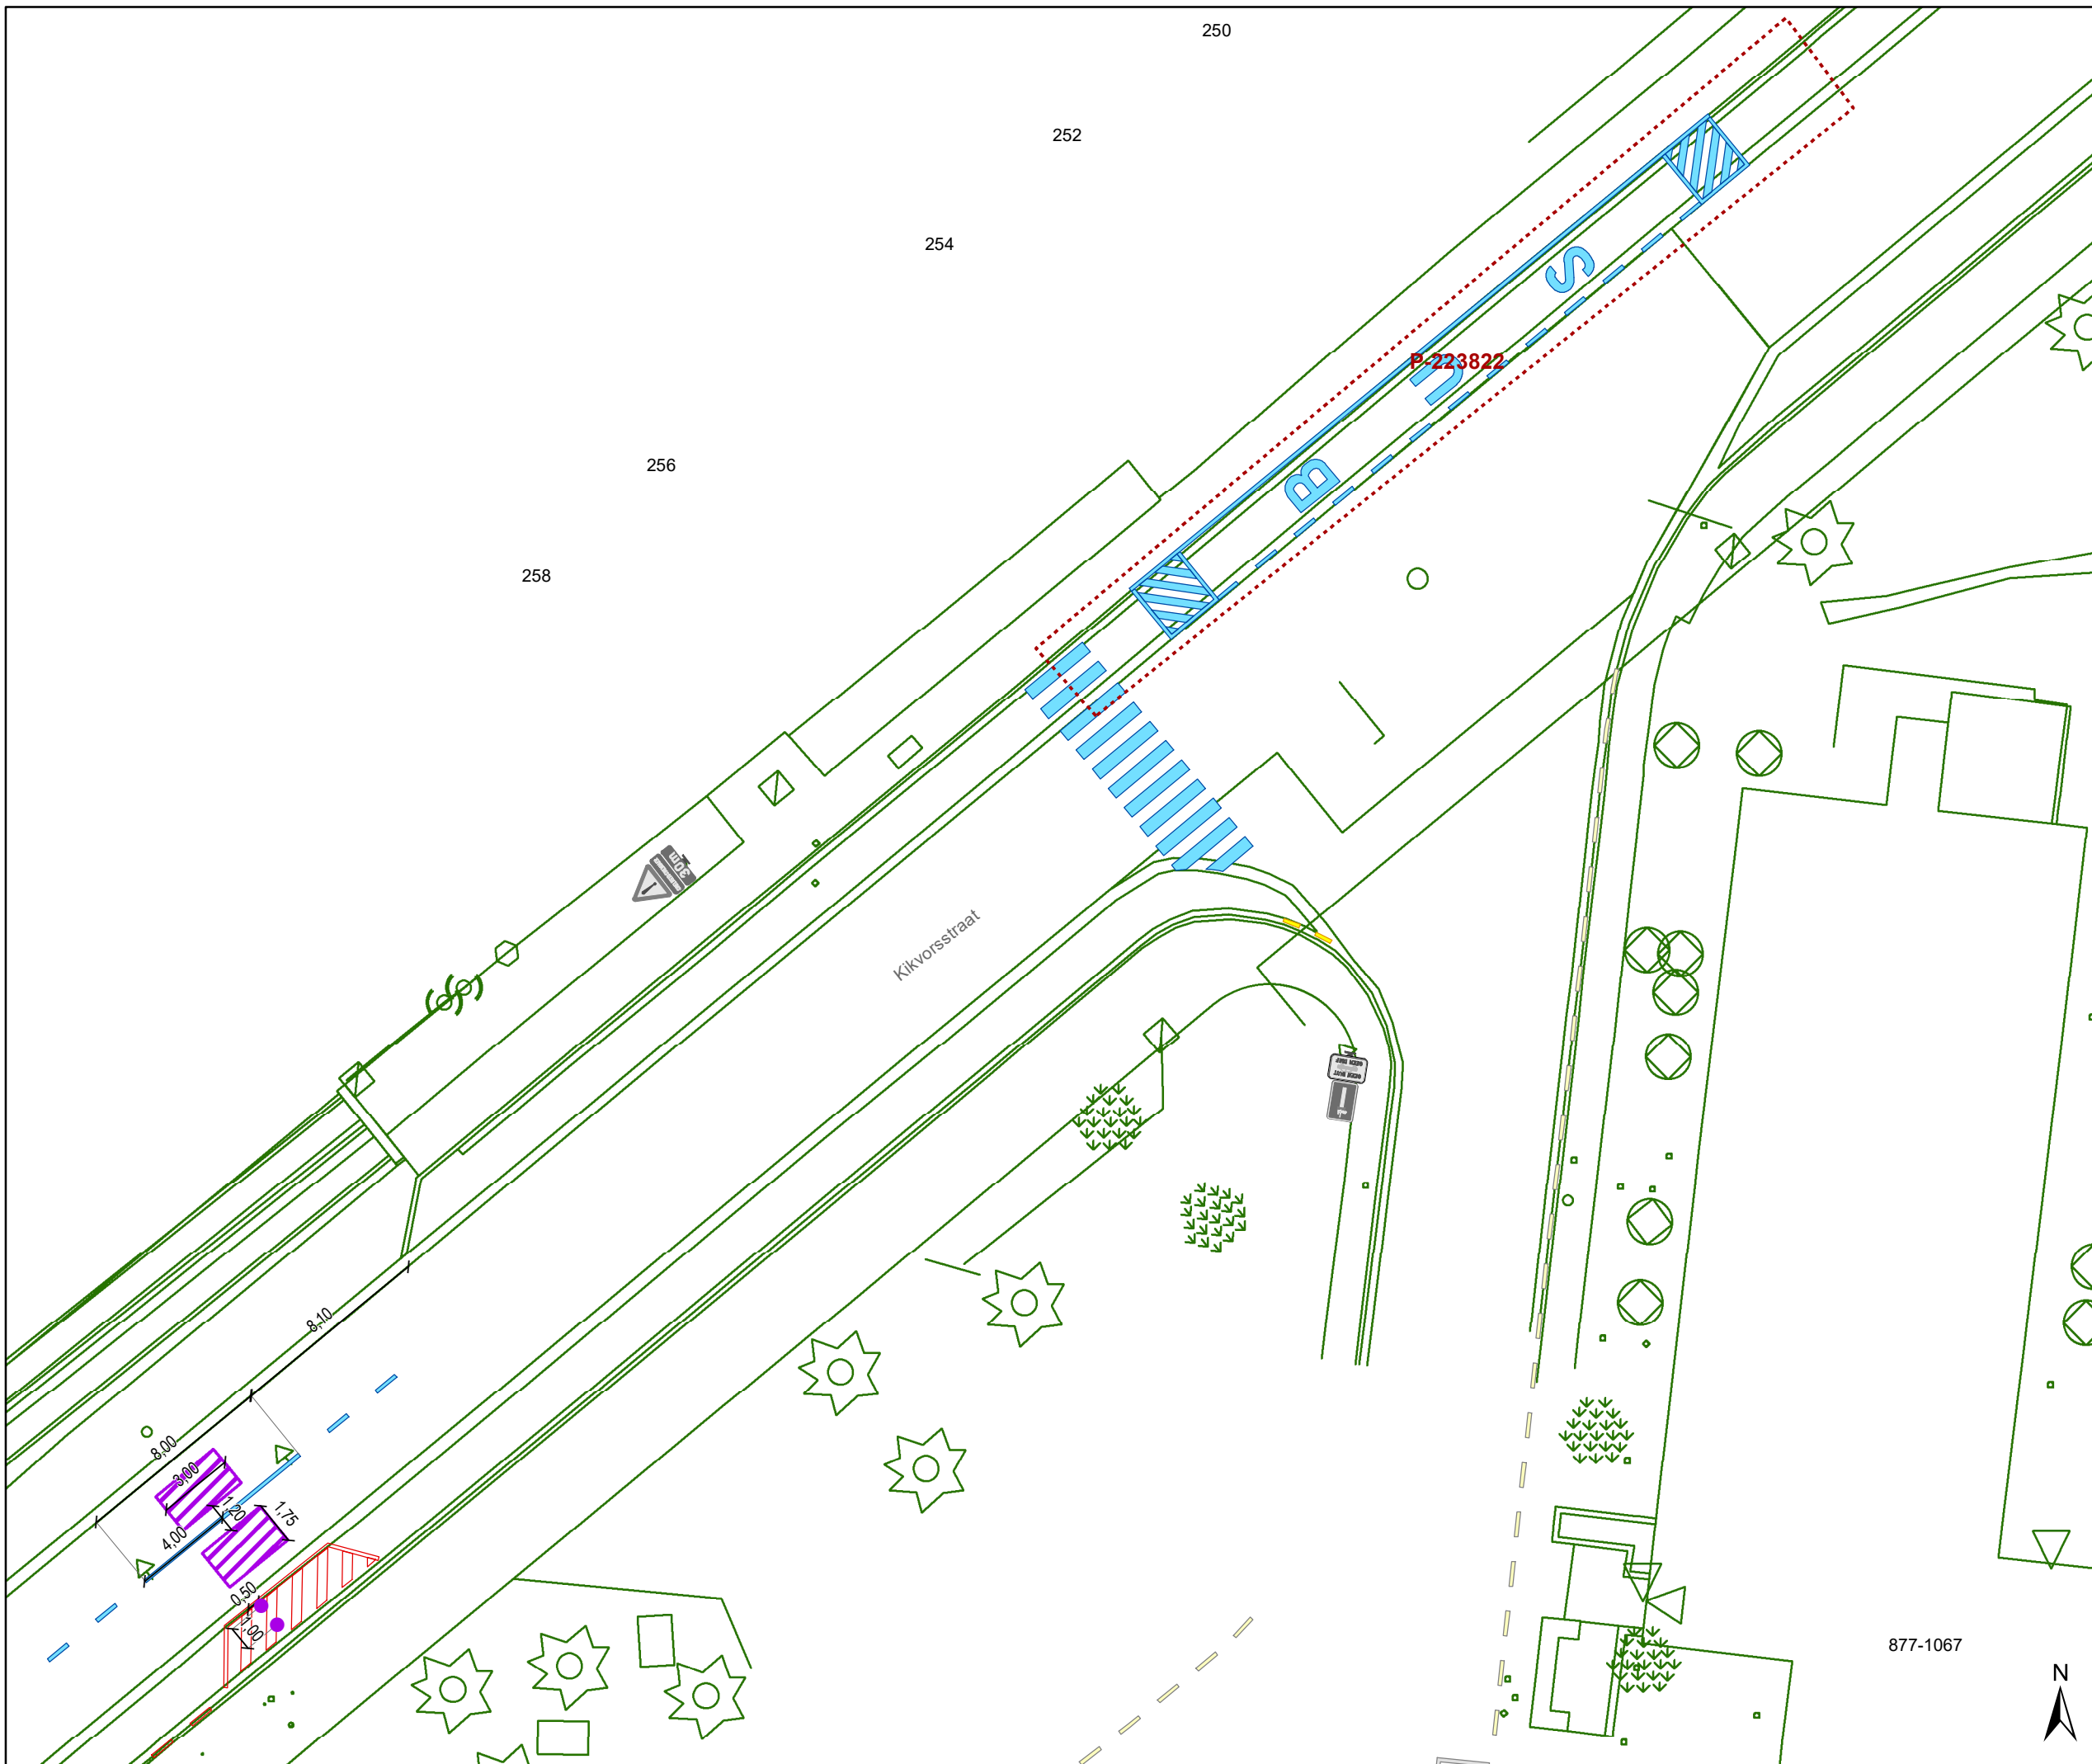DATUM	SCHAAL	PLAN	P FORMAAT
28/06/2023	1/250	1/26	A3










### Legende


-  Bestaande verkeersborden
-  Geplande verkeersborden
-  Te verwijderen verkeersborden
-  Bestaande wegmarkeringen
-  Geplande wegmarkeringen
-  Te verwijderen wegmarkeringen

### Overige

-  Ander gepland dossier (in voorbereiding bij MOBBED)
-  Ander gepland dossier (ter uitvoering bij DWBW)
-  Ontwerp heraanleg
-  Geplande rijbaankussen

### Straatmeubilair

-  Geplande groene ploobakken

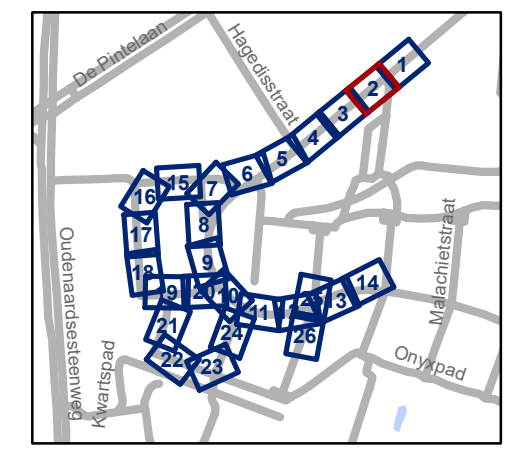

**gent:** Mobiliteitsbedrijf stad Gent  
Verkeerstechnische taken


**Kikvorsstraat  
Heraanleg**

Dossiernummer P-417775

DATUM	SCHAAL	PLAN	P FORMAAT
28/06/2023	1/250	2/26	A3

877-1067



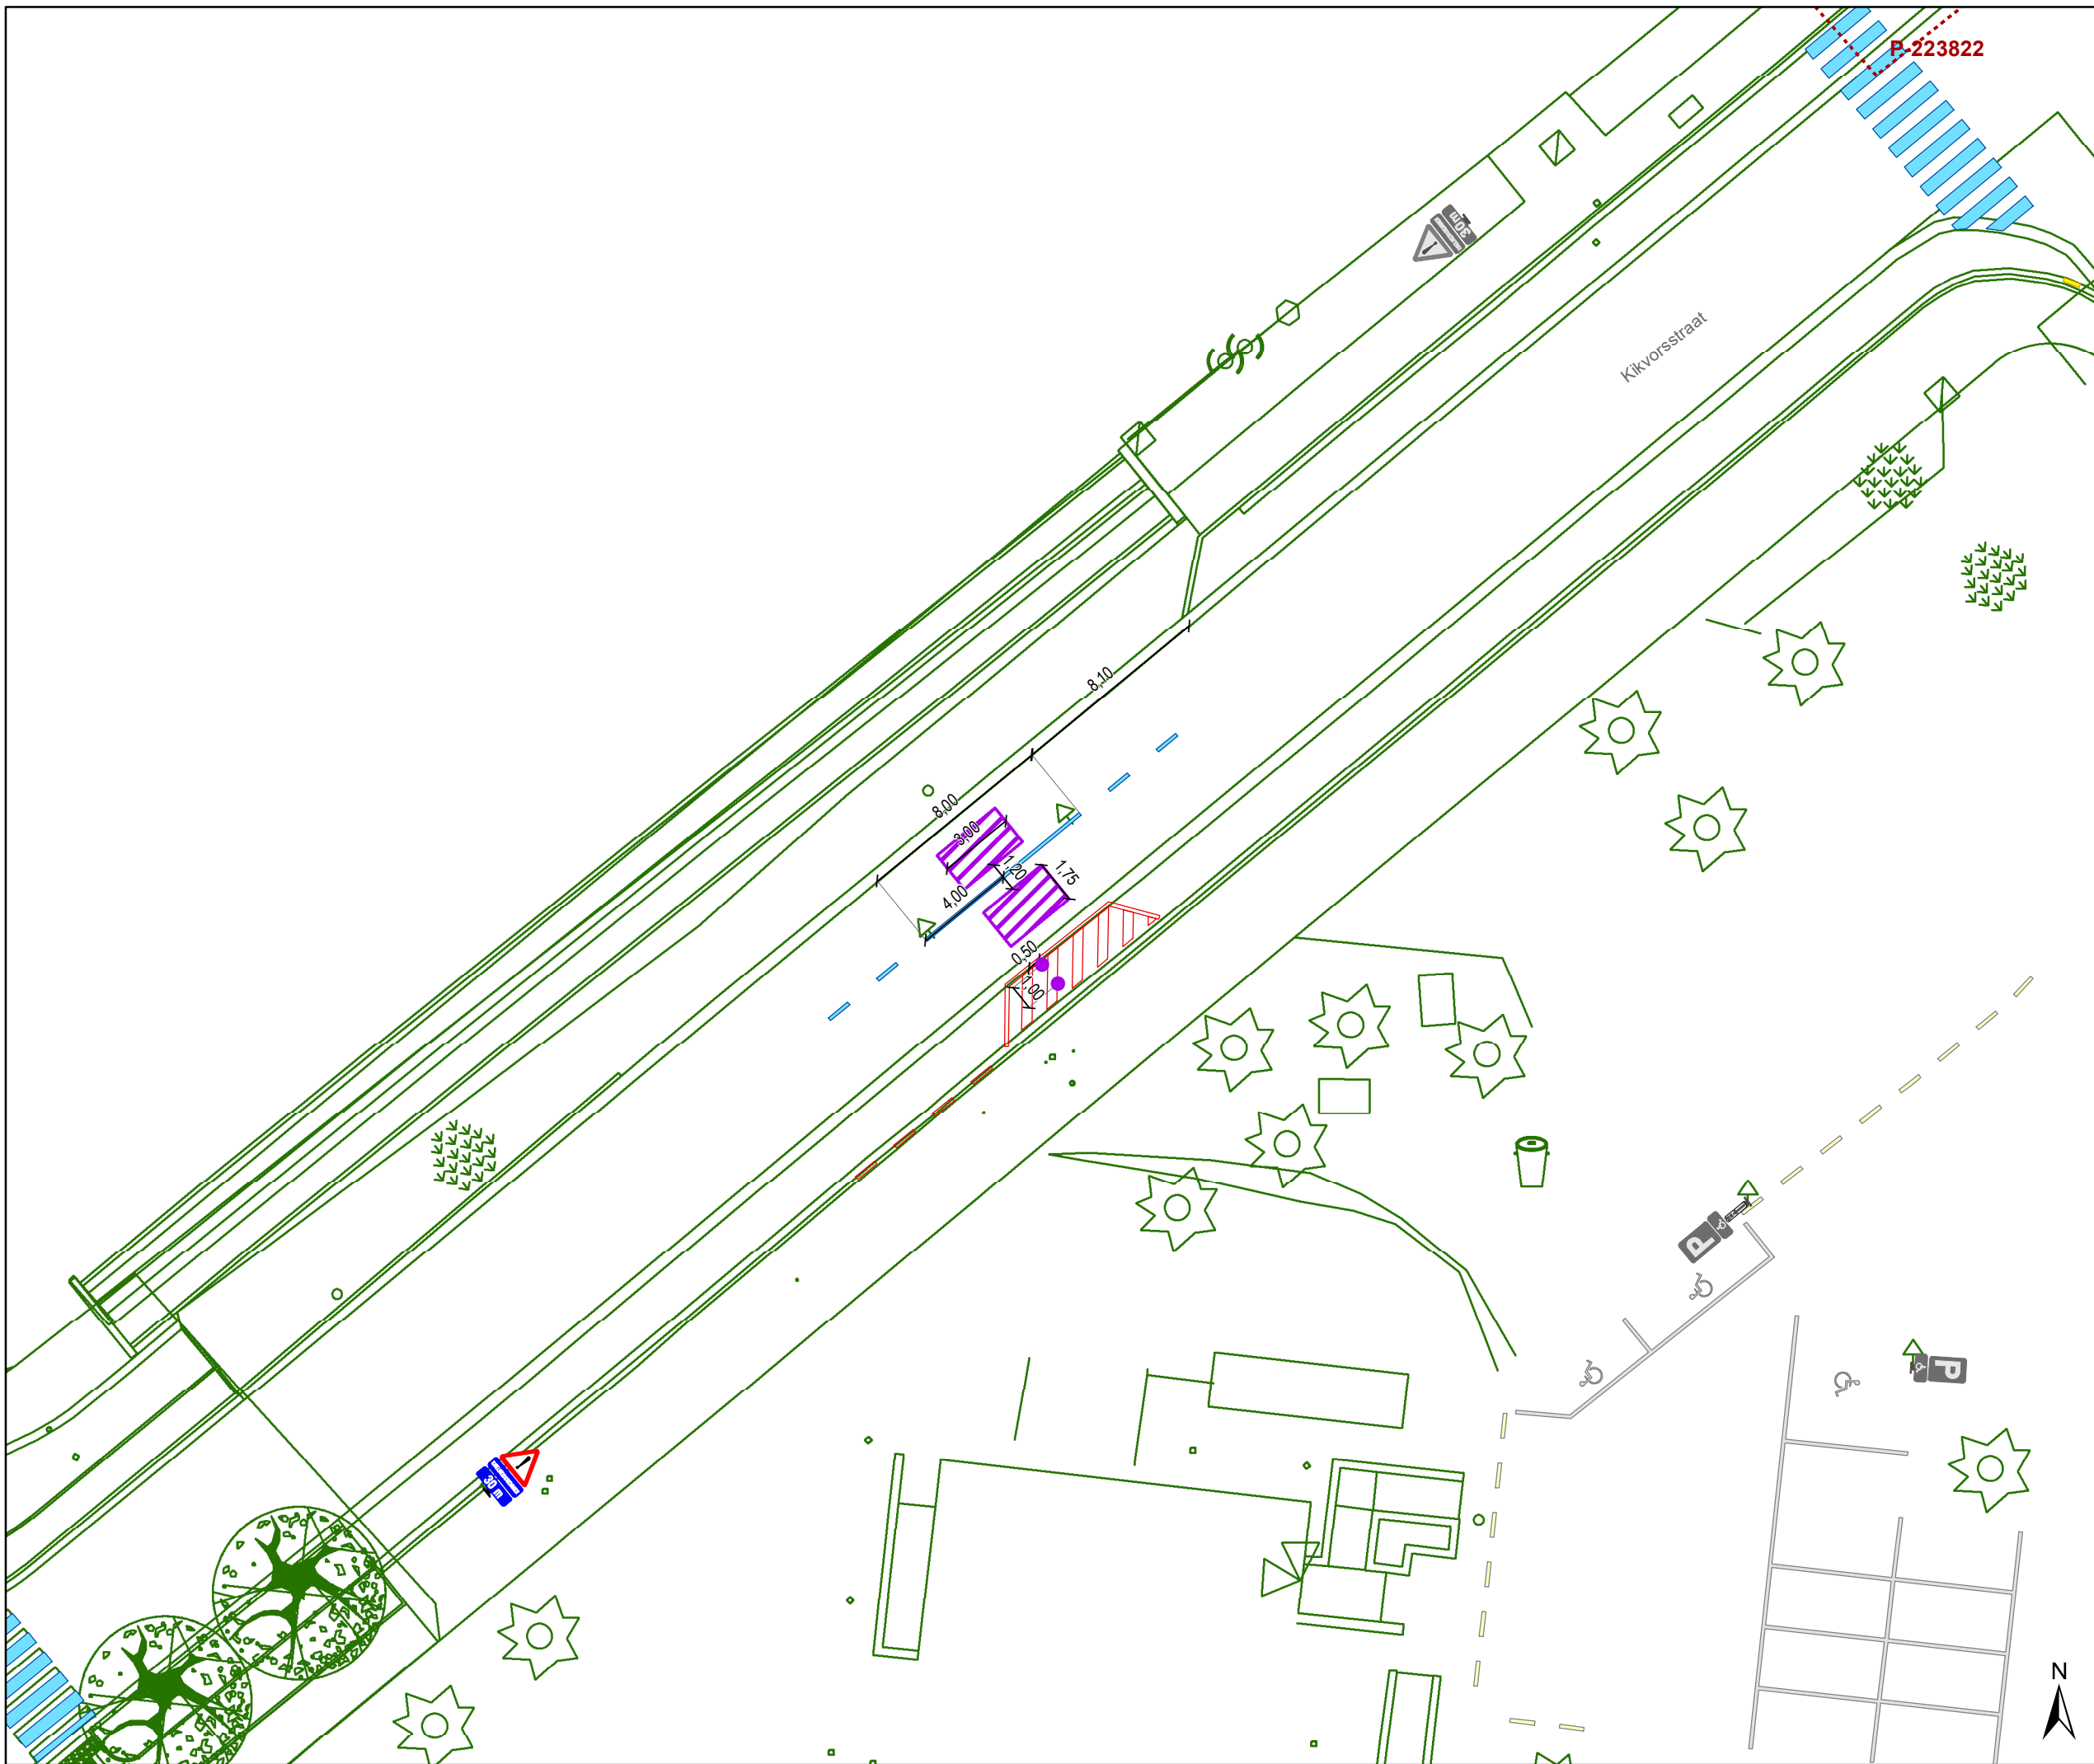

### Legende

- Bestaande verkeersborden
- Geplande verkeersborden
- Te verwijderen verkeersborden


- Bestaande wegmarkeringen
- Geplande wegmarkeringen
- Te verwijderen wegmarkeringen

### Overige

- Ander gepland dossier (in voorbereiding bij MOBBED)
- Ander gepland dossier (ter uitvoering bij DWBW)
- Ontwerp heraanleg
- Geplande rijbaankussens

### Straatmeubilair

- Geplande groene ploibaken

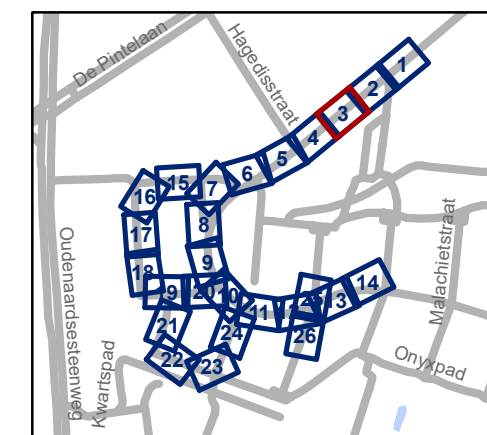


**gent:** Mobiliteitsbedrijf stad Gent  
Verkeerstechnische taken




## Kikvorsstraat Heraanleg

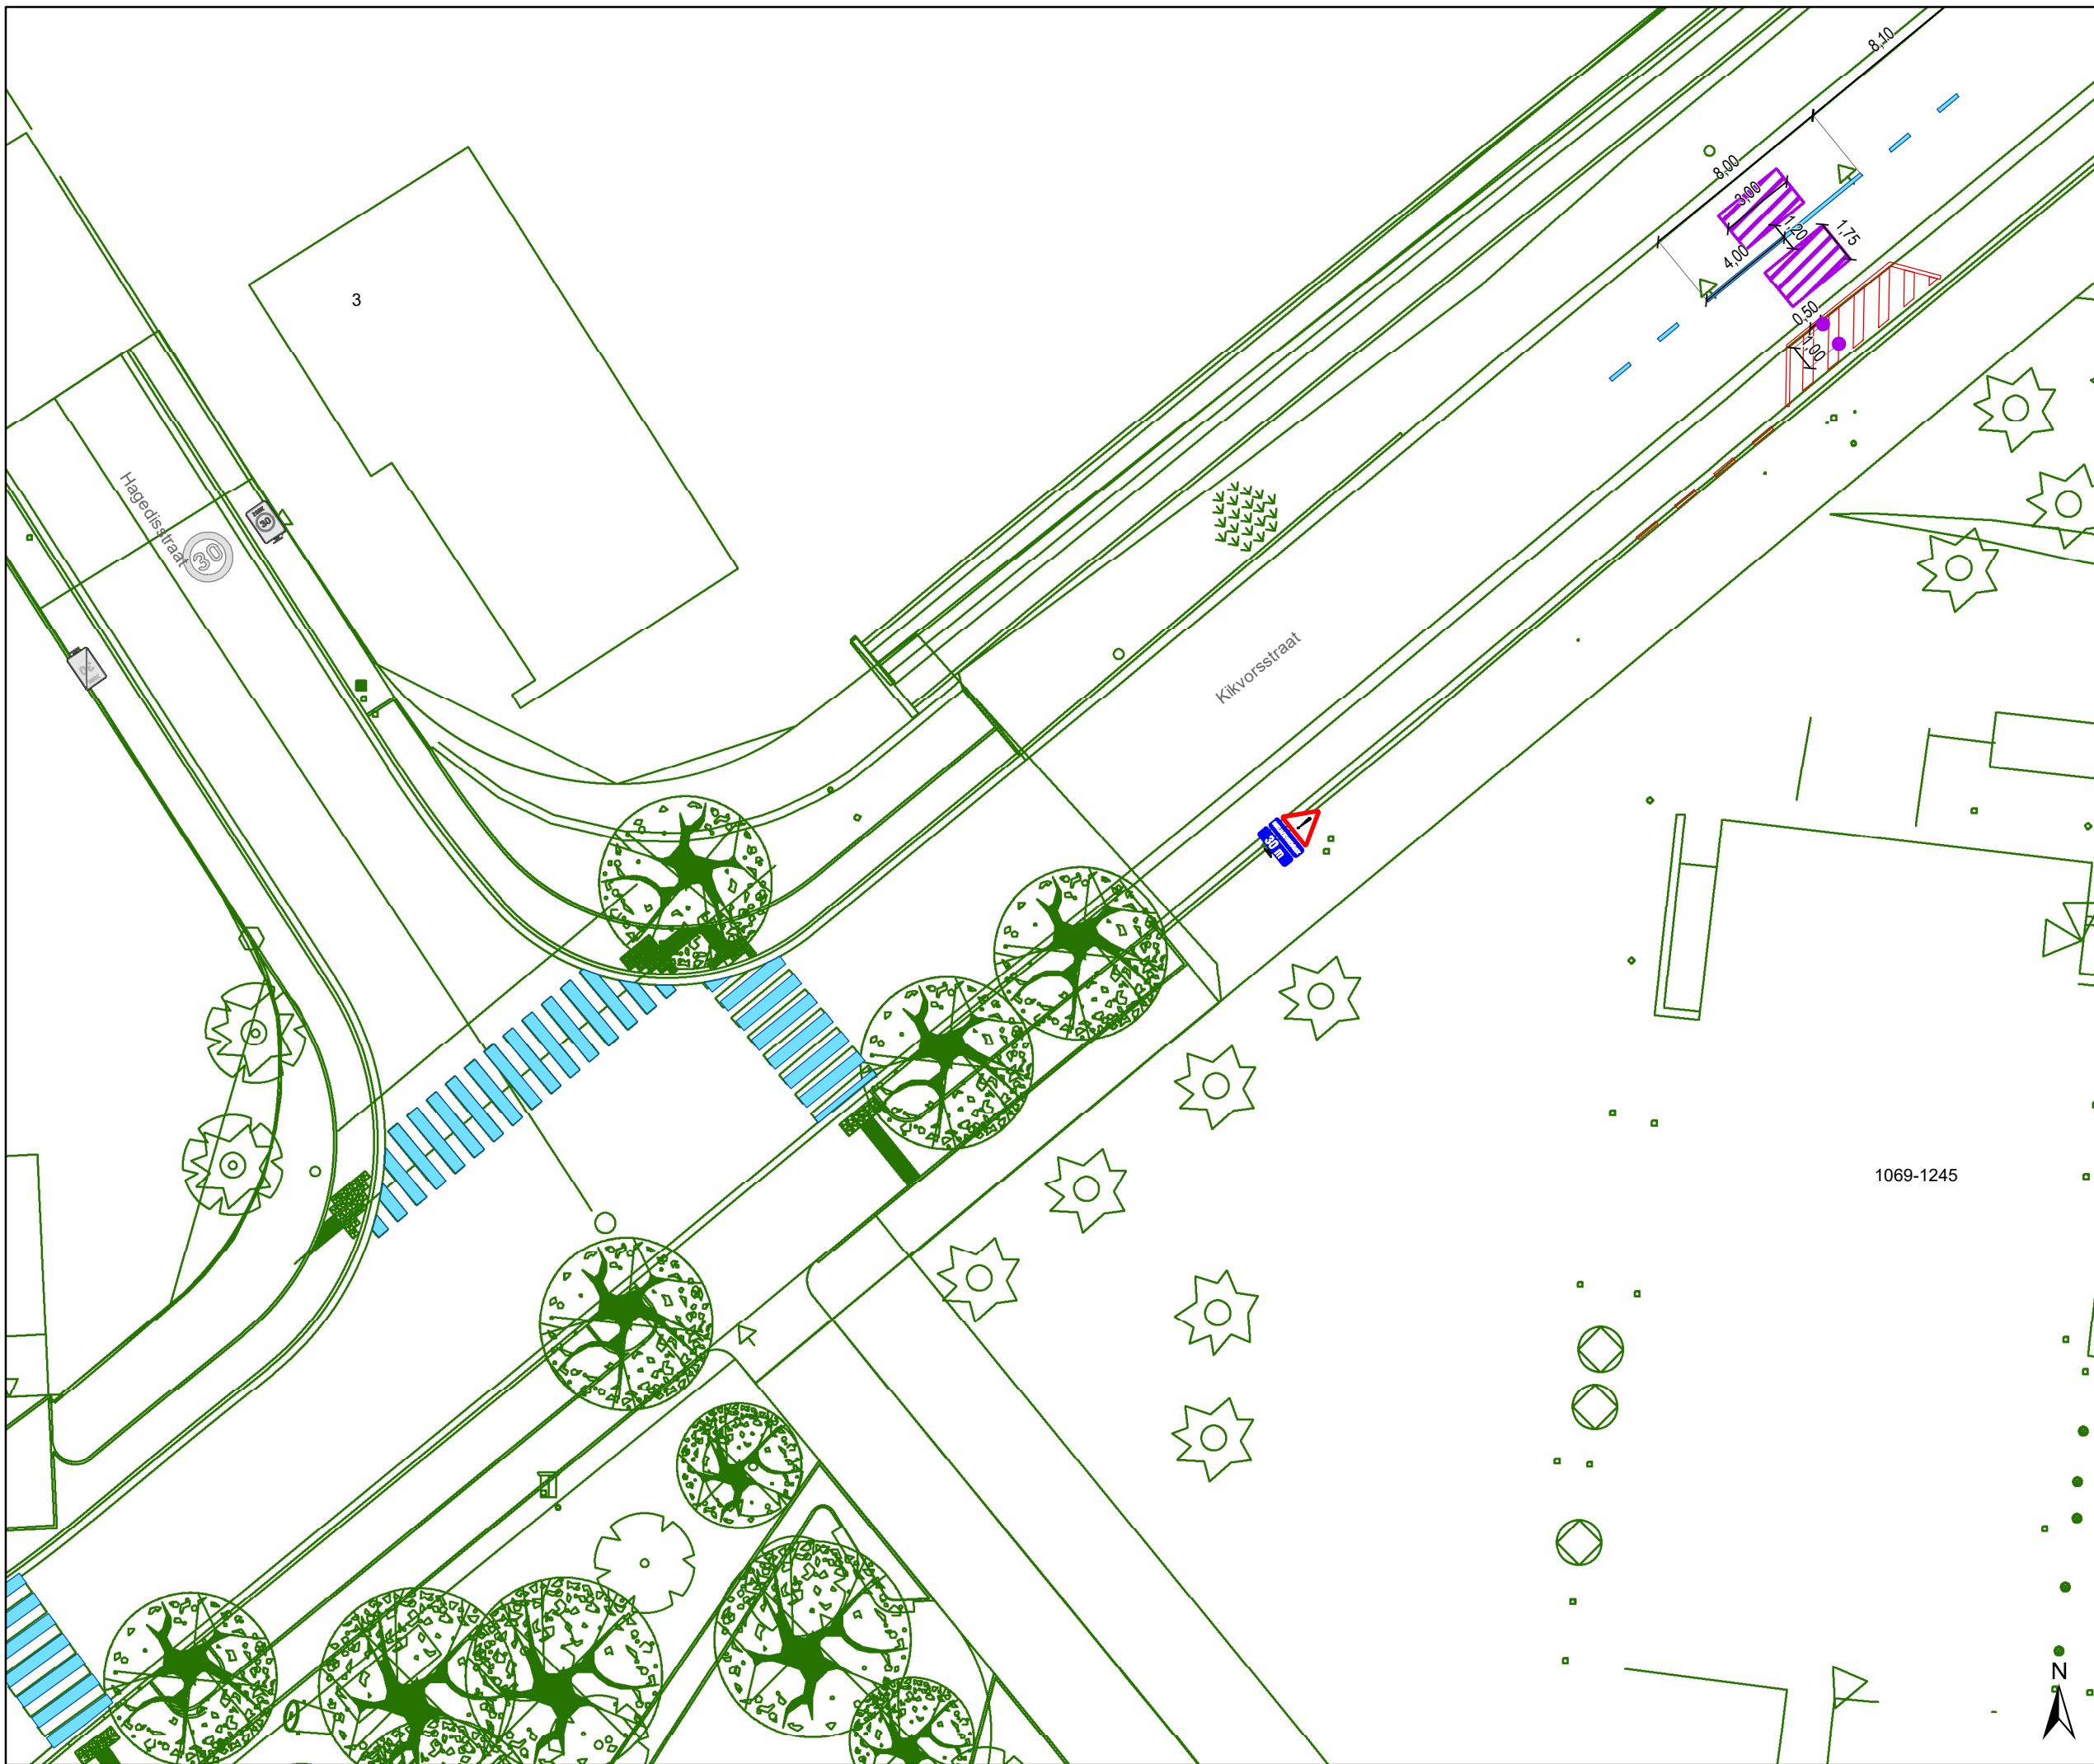


Dossiernummer P-417775

DATUM	SCHAAL	PLAN	P FORMAAT
28/06/2023	1/250	3/26	A3



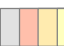


# Legende

-  Bestaande verkeersborden
-  Geplande verkeersborden
-  Te verwijderen verkeersborden


-  Bestaande wegmarkeringen
-  Geplande wegmarkeringen
-  Te verwijderen wegmarkeringen


## Overige

-  Ander gepland dossier (in voorbereiding bij MOBBED)
-  Ander gepland dossier (ter uitvoering bij DWBW)
-  Ontwerp heraanleg

-  Geplande rijbaankussens

## Straatmeubilair

-  Geplande groene plooi-baken

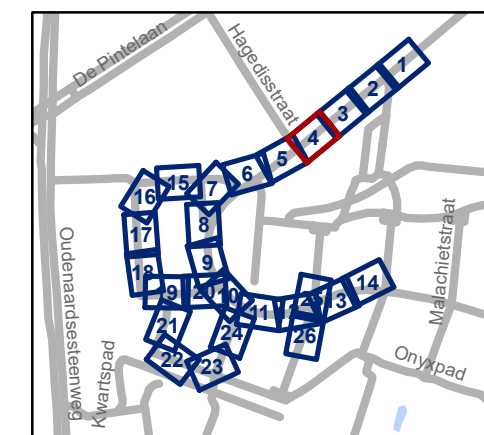

1069-1245




**gent:** Mobiliteitsbedrijf stad Gent  
Verkeerstechnische taken




## Kikvorsstraat Heraanleg

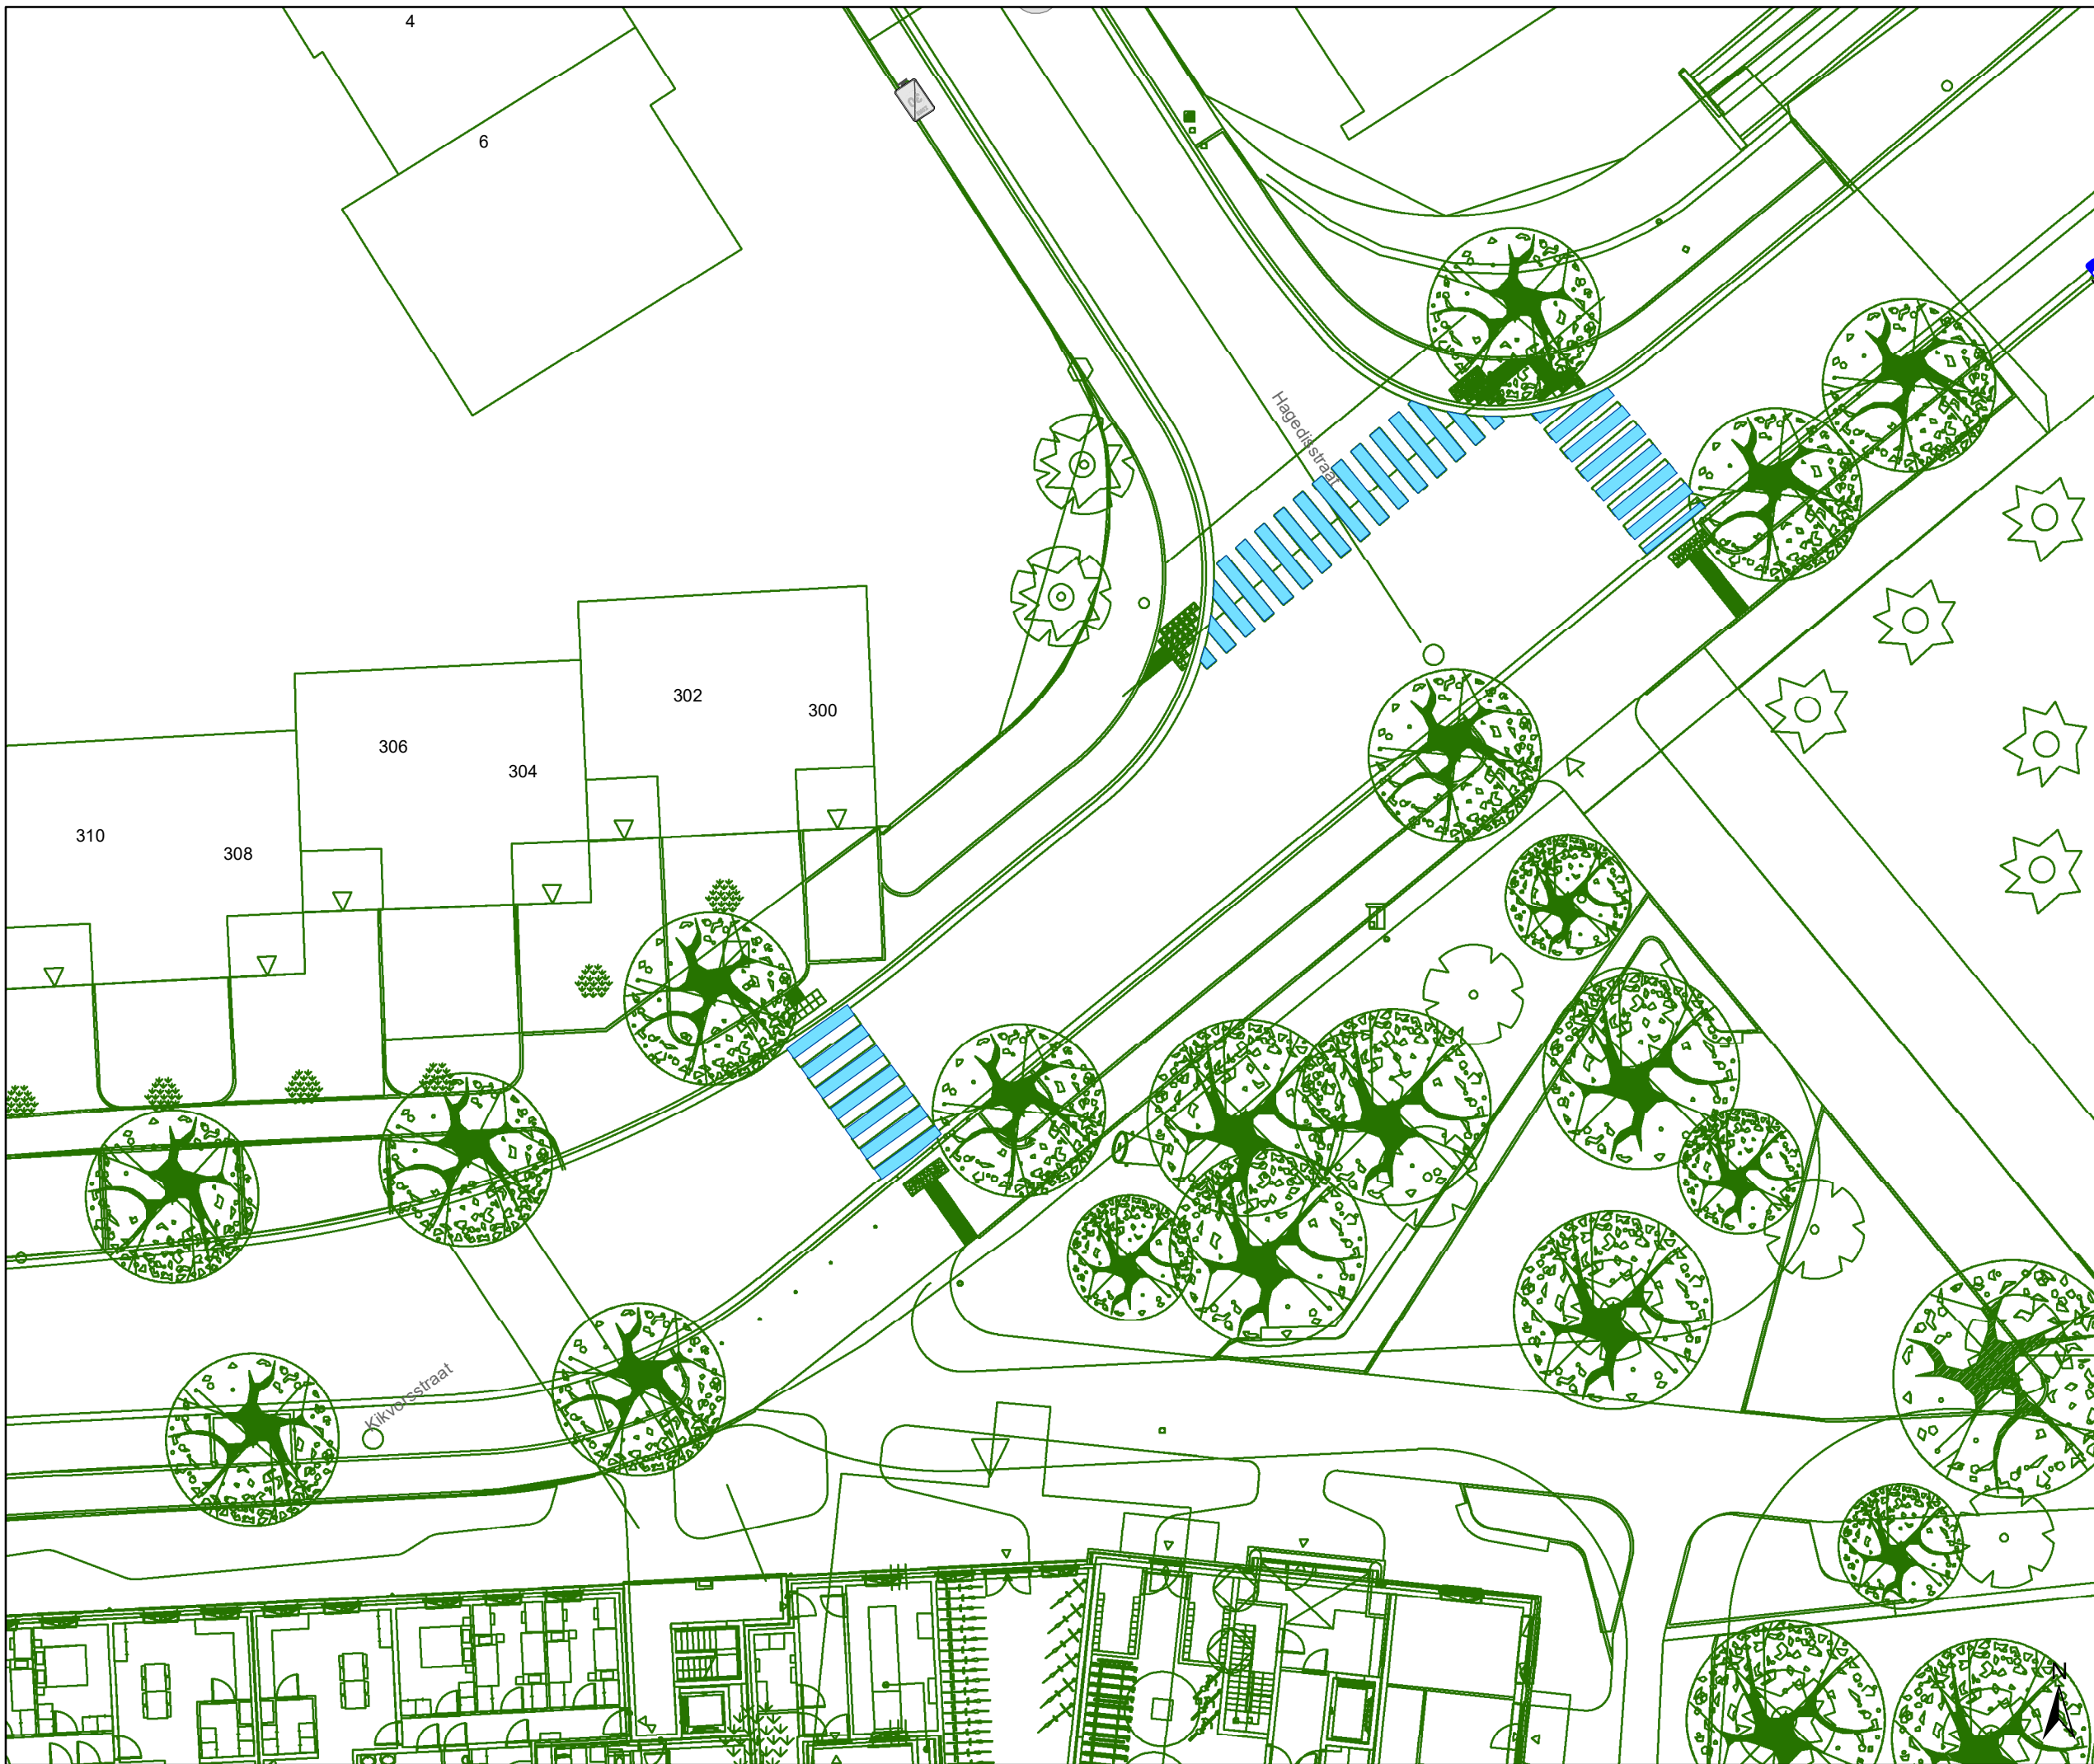


Dossiernummer P-417775

DATUM	SCHAAL	PLAN	P FORMAAT
28/06/2023	1/250	4/26	A3





# Legende

-  Bestaande verkeersborden
-  Geplande verkeersborden
-  Te verwijderen verkeersborden

-  Bestaande wegmarkeringen
-  Geplande wegmarkeringen
-  Te verwijderen wegmarkeringen


## Overige


-  Ander gepland dossier (in voorbereiding bij MOBBED)
-  Ander gepland dossier (ter uitvoering bij DWBW)

 Ontwerp heraanleg

 Geplande rijbaankussen

## Straatmeubilair

 Geplande groene plooi-baken

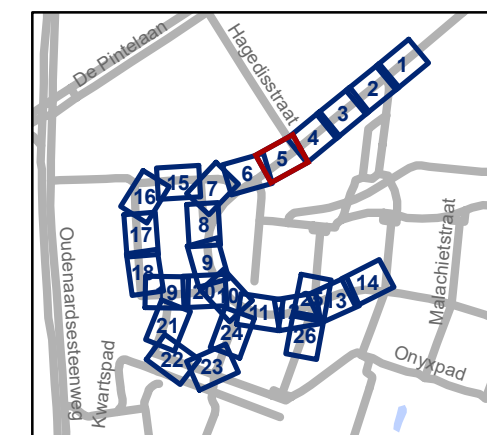


**gent:** Mobiliteitsbedrijf stad Gent  
Verkeerstechnische taken




## Kikvorsstraat Heraanleg

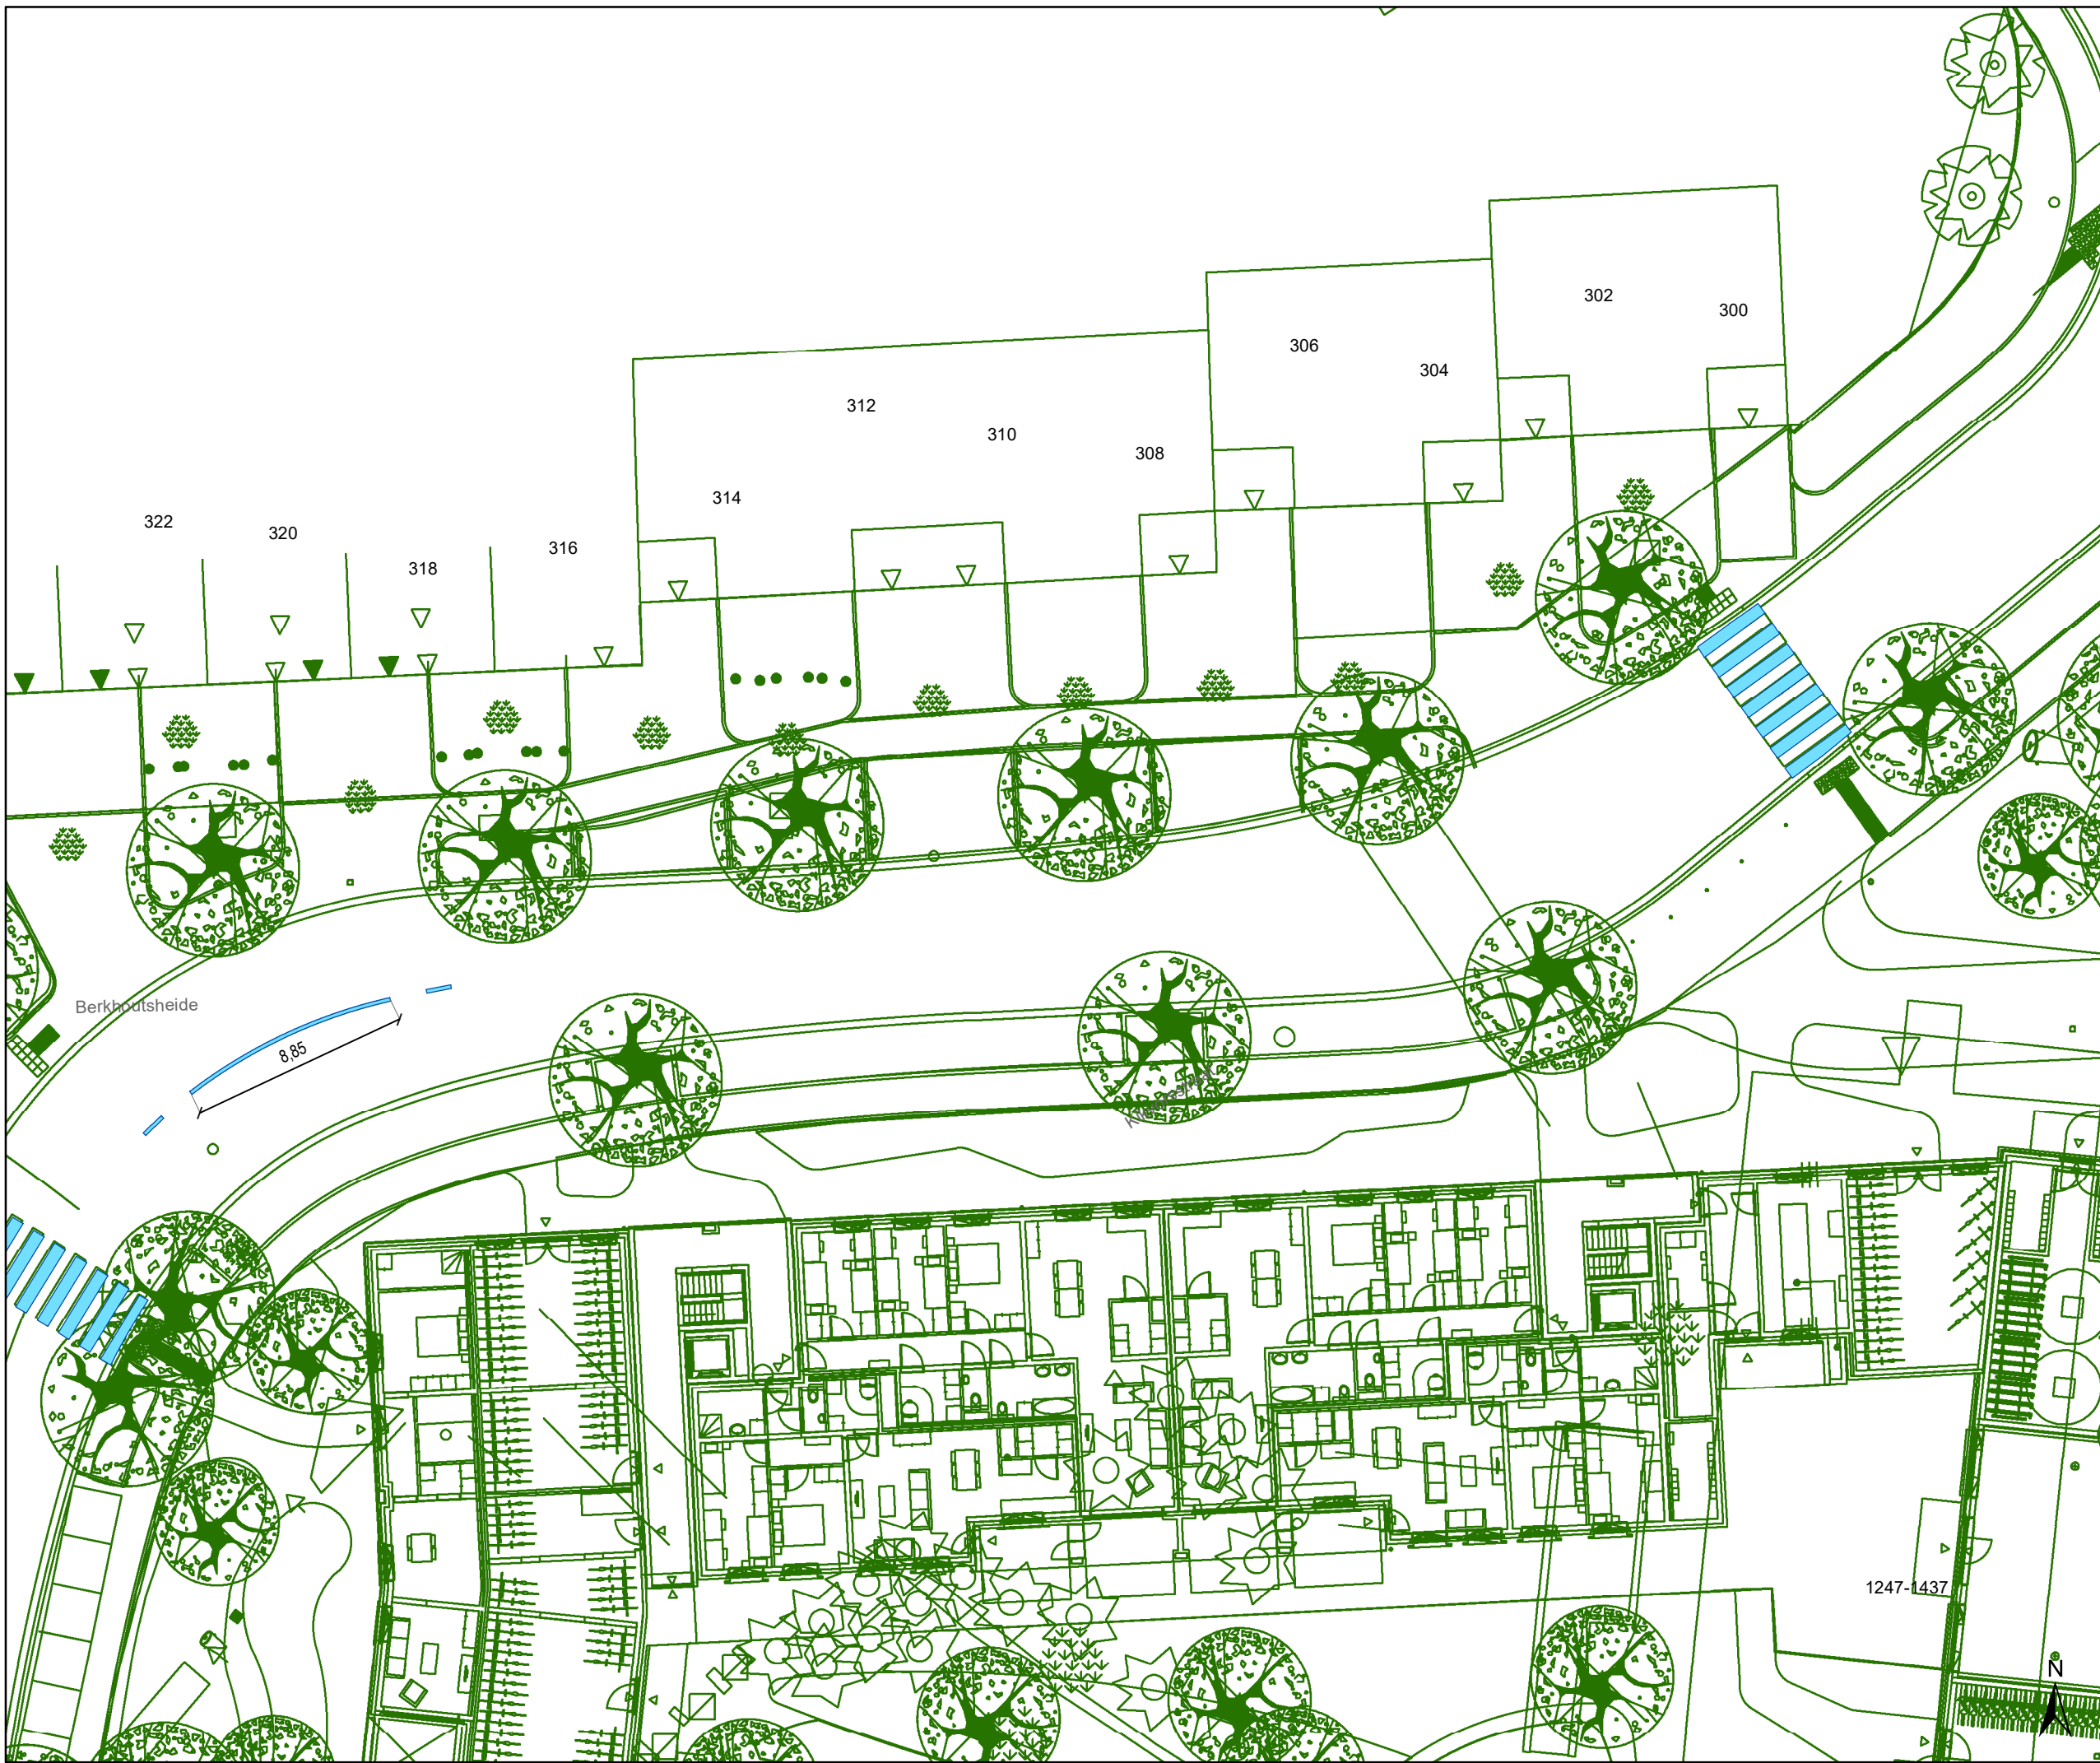


Dossiernummer P-417775

DATUM	SCHAAL	PLAN	P FORMAAT
28/06/2023	1/250	5/26	A3





## Legende


-  Bestaande verkeersborden
-  Geplande verkeersborden
-  Te verwijderen verkeersborden

-  Bestaande wegmarkeringen
-  Geplande wegmarkeringen
-  Te verwijderen wegmarkeringen

## Overige


-  Ander gepland dossier (in voorbereiding bij MOBVED)
-  Ander gepland dossier (ter uitvoering bij DWBW)

-  Ontwerp heraanleg

-  Geplande rijbaankussen

## Straatmeubilair

-  Geplande groene plooi-baken

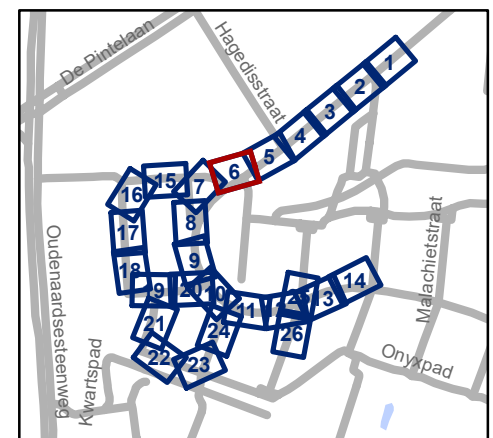


**gent:** Mobiliteitsbedrijf stad Gent  
Verkeerstechnische taken

## Kikvorsstraat Heraanleg

Dossiernummer P-417775

DATUM	SCHAAL	PLAN	P FORMAAT
28/06/2023	1/250	6/26	A3

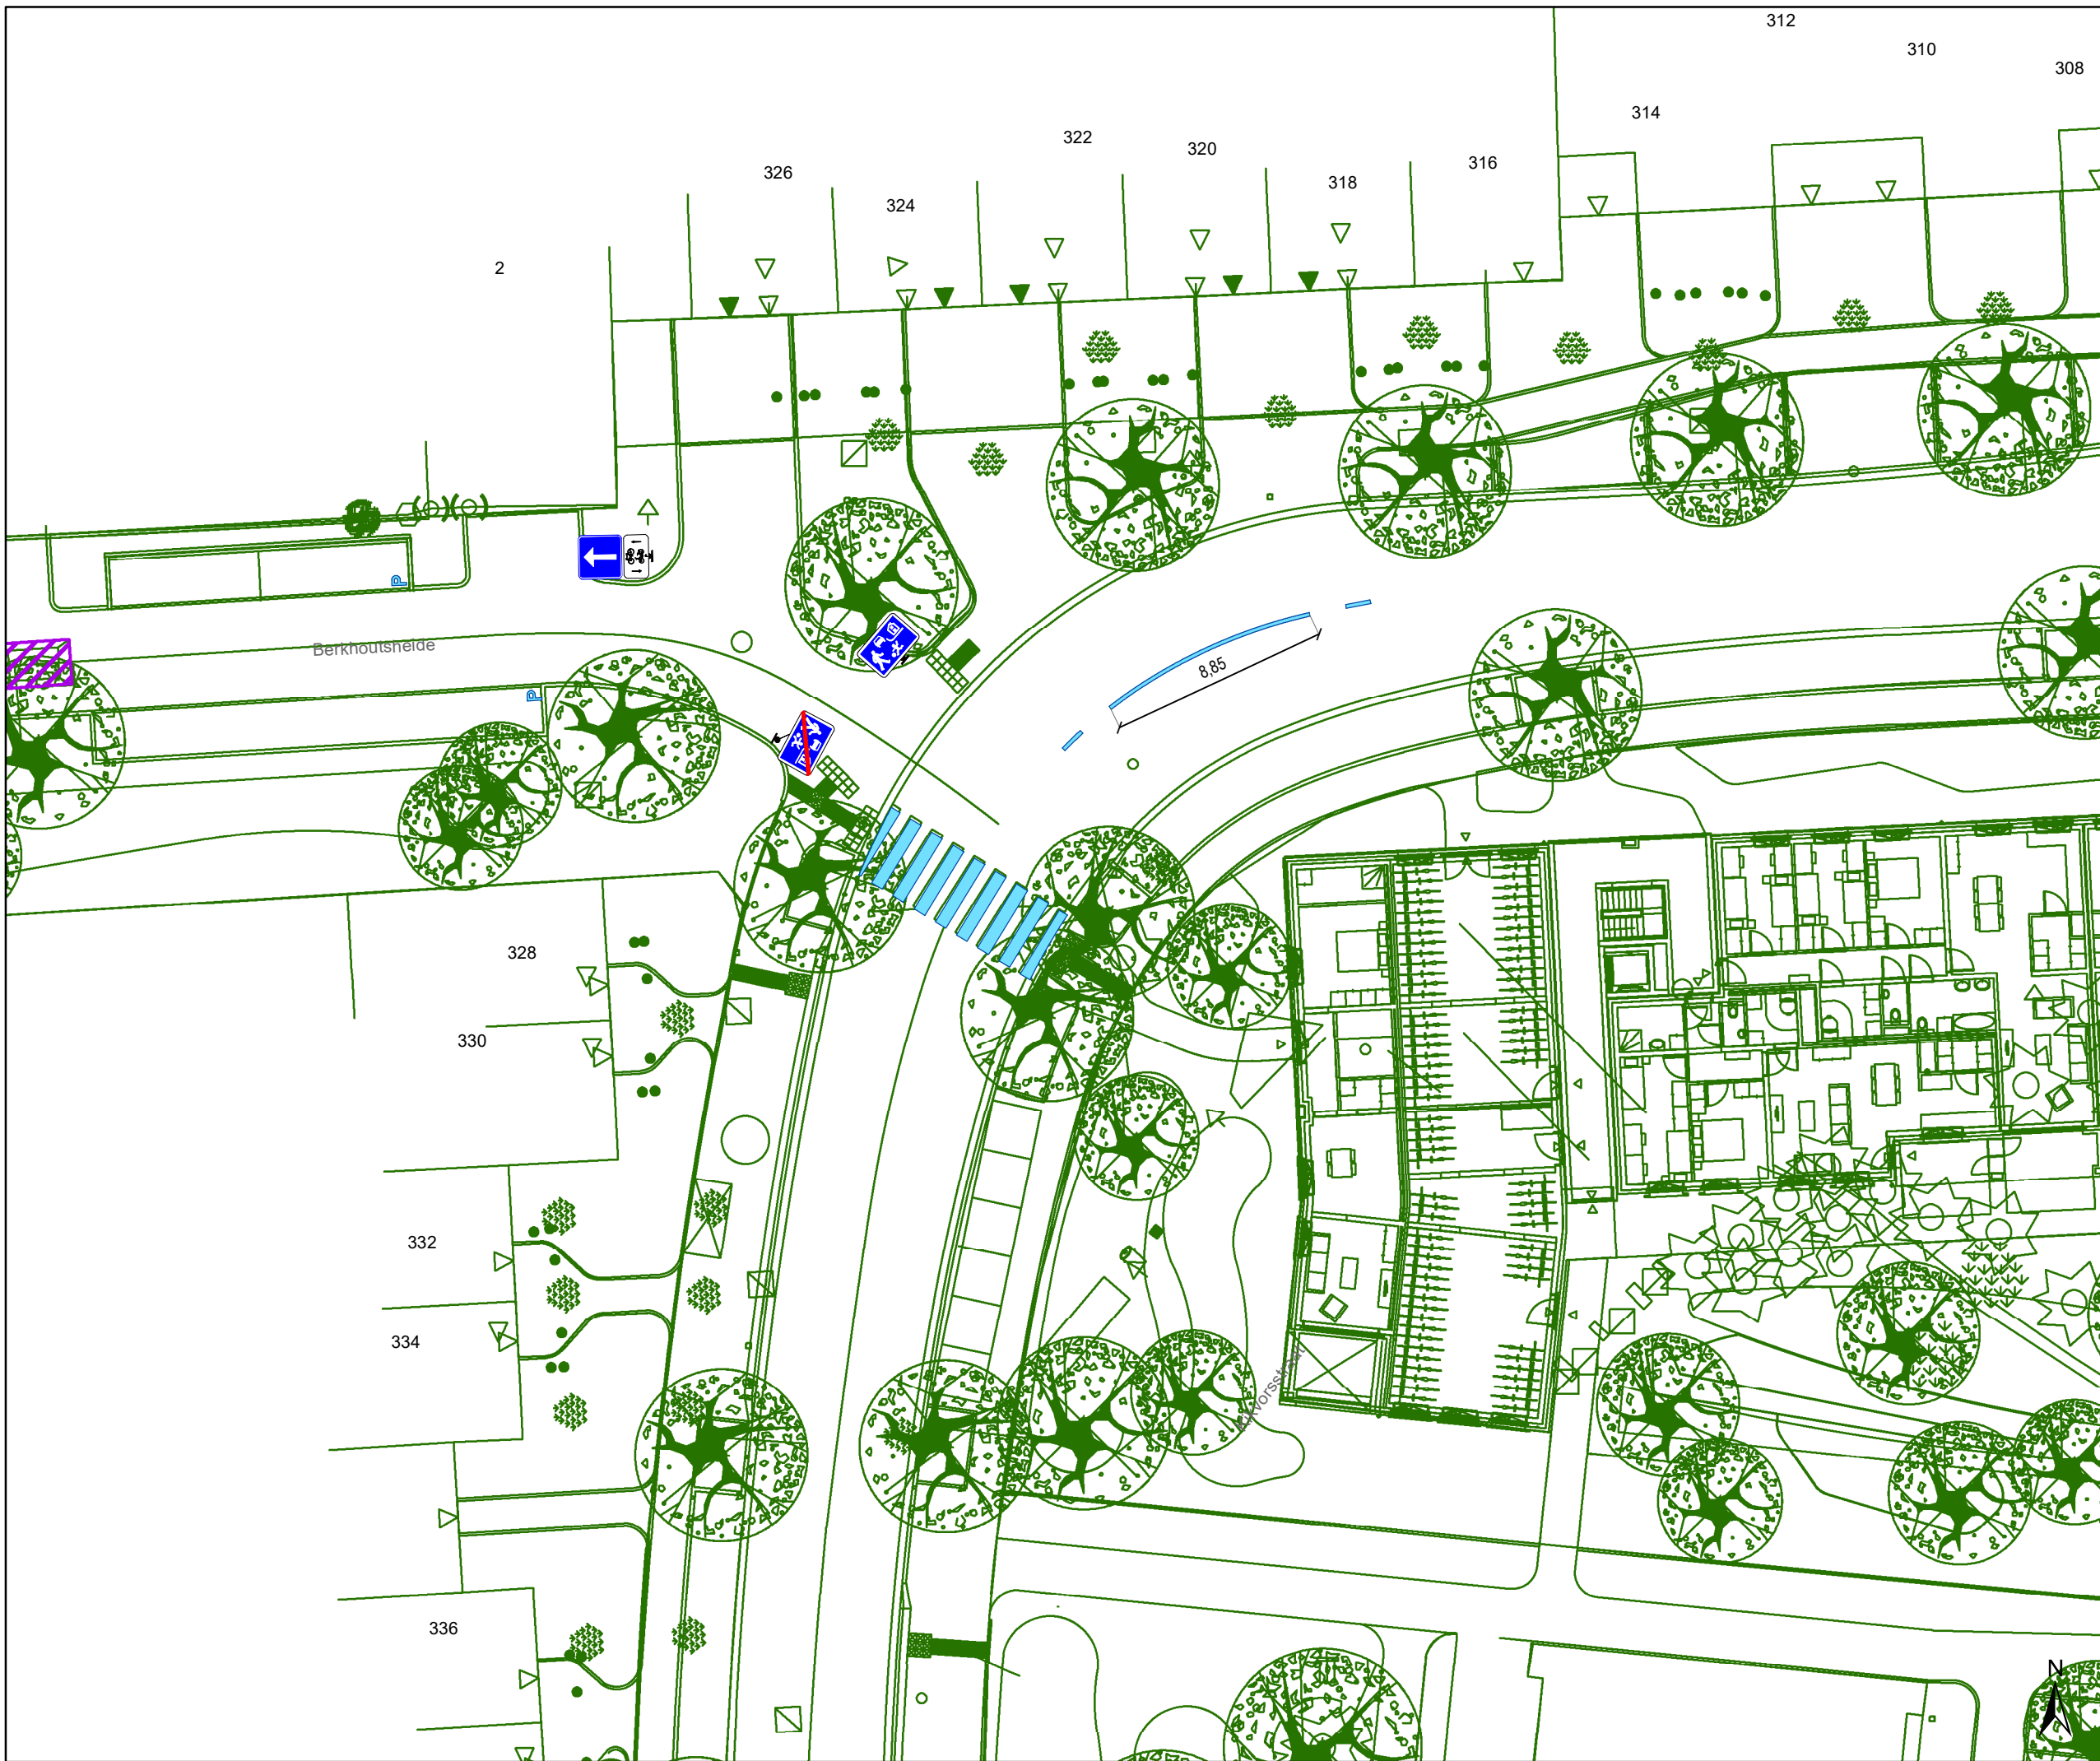

# Legende

- Bestaande verkeersborden
- Geplande verkeersborden
- Te verwijderen verkeersborden

- Bestaande wegmarkeringen
- Geplande wegmarkeringen
- Te verwijderen wegmarkeringen

## Overige


- Ander gepland dossier (in voorbereiding bij MOBBED)
- Ander gepland dossier (ter uitvoering bij DWBW)

- Ontwerp heraanleg

- Geplande rijbaankussen

## Straatmeubilair

- Geplande groene plooi-baken

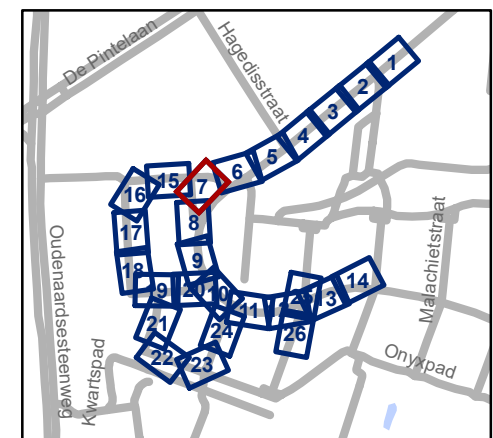


**gent:** Mobiliteitsbedrijf stad Gent  
Verkeerstechnische taken




## Kikvorstraat Heraanleg

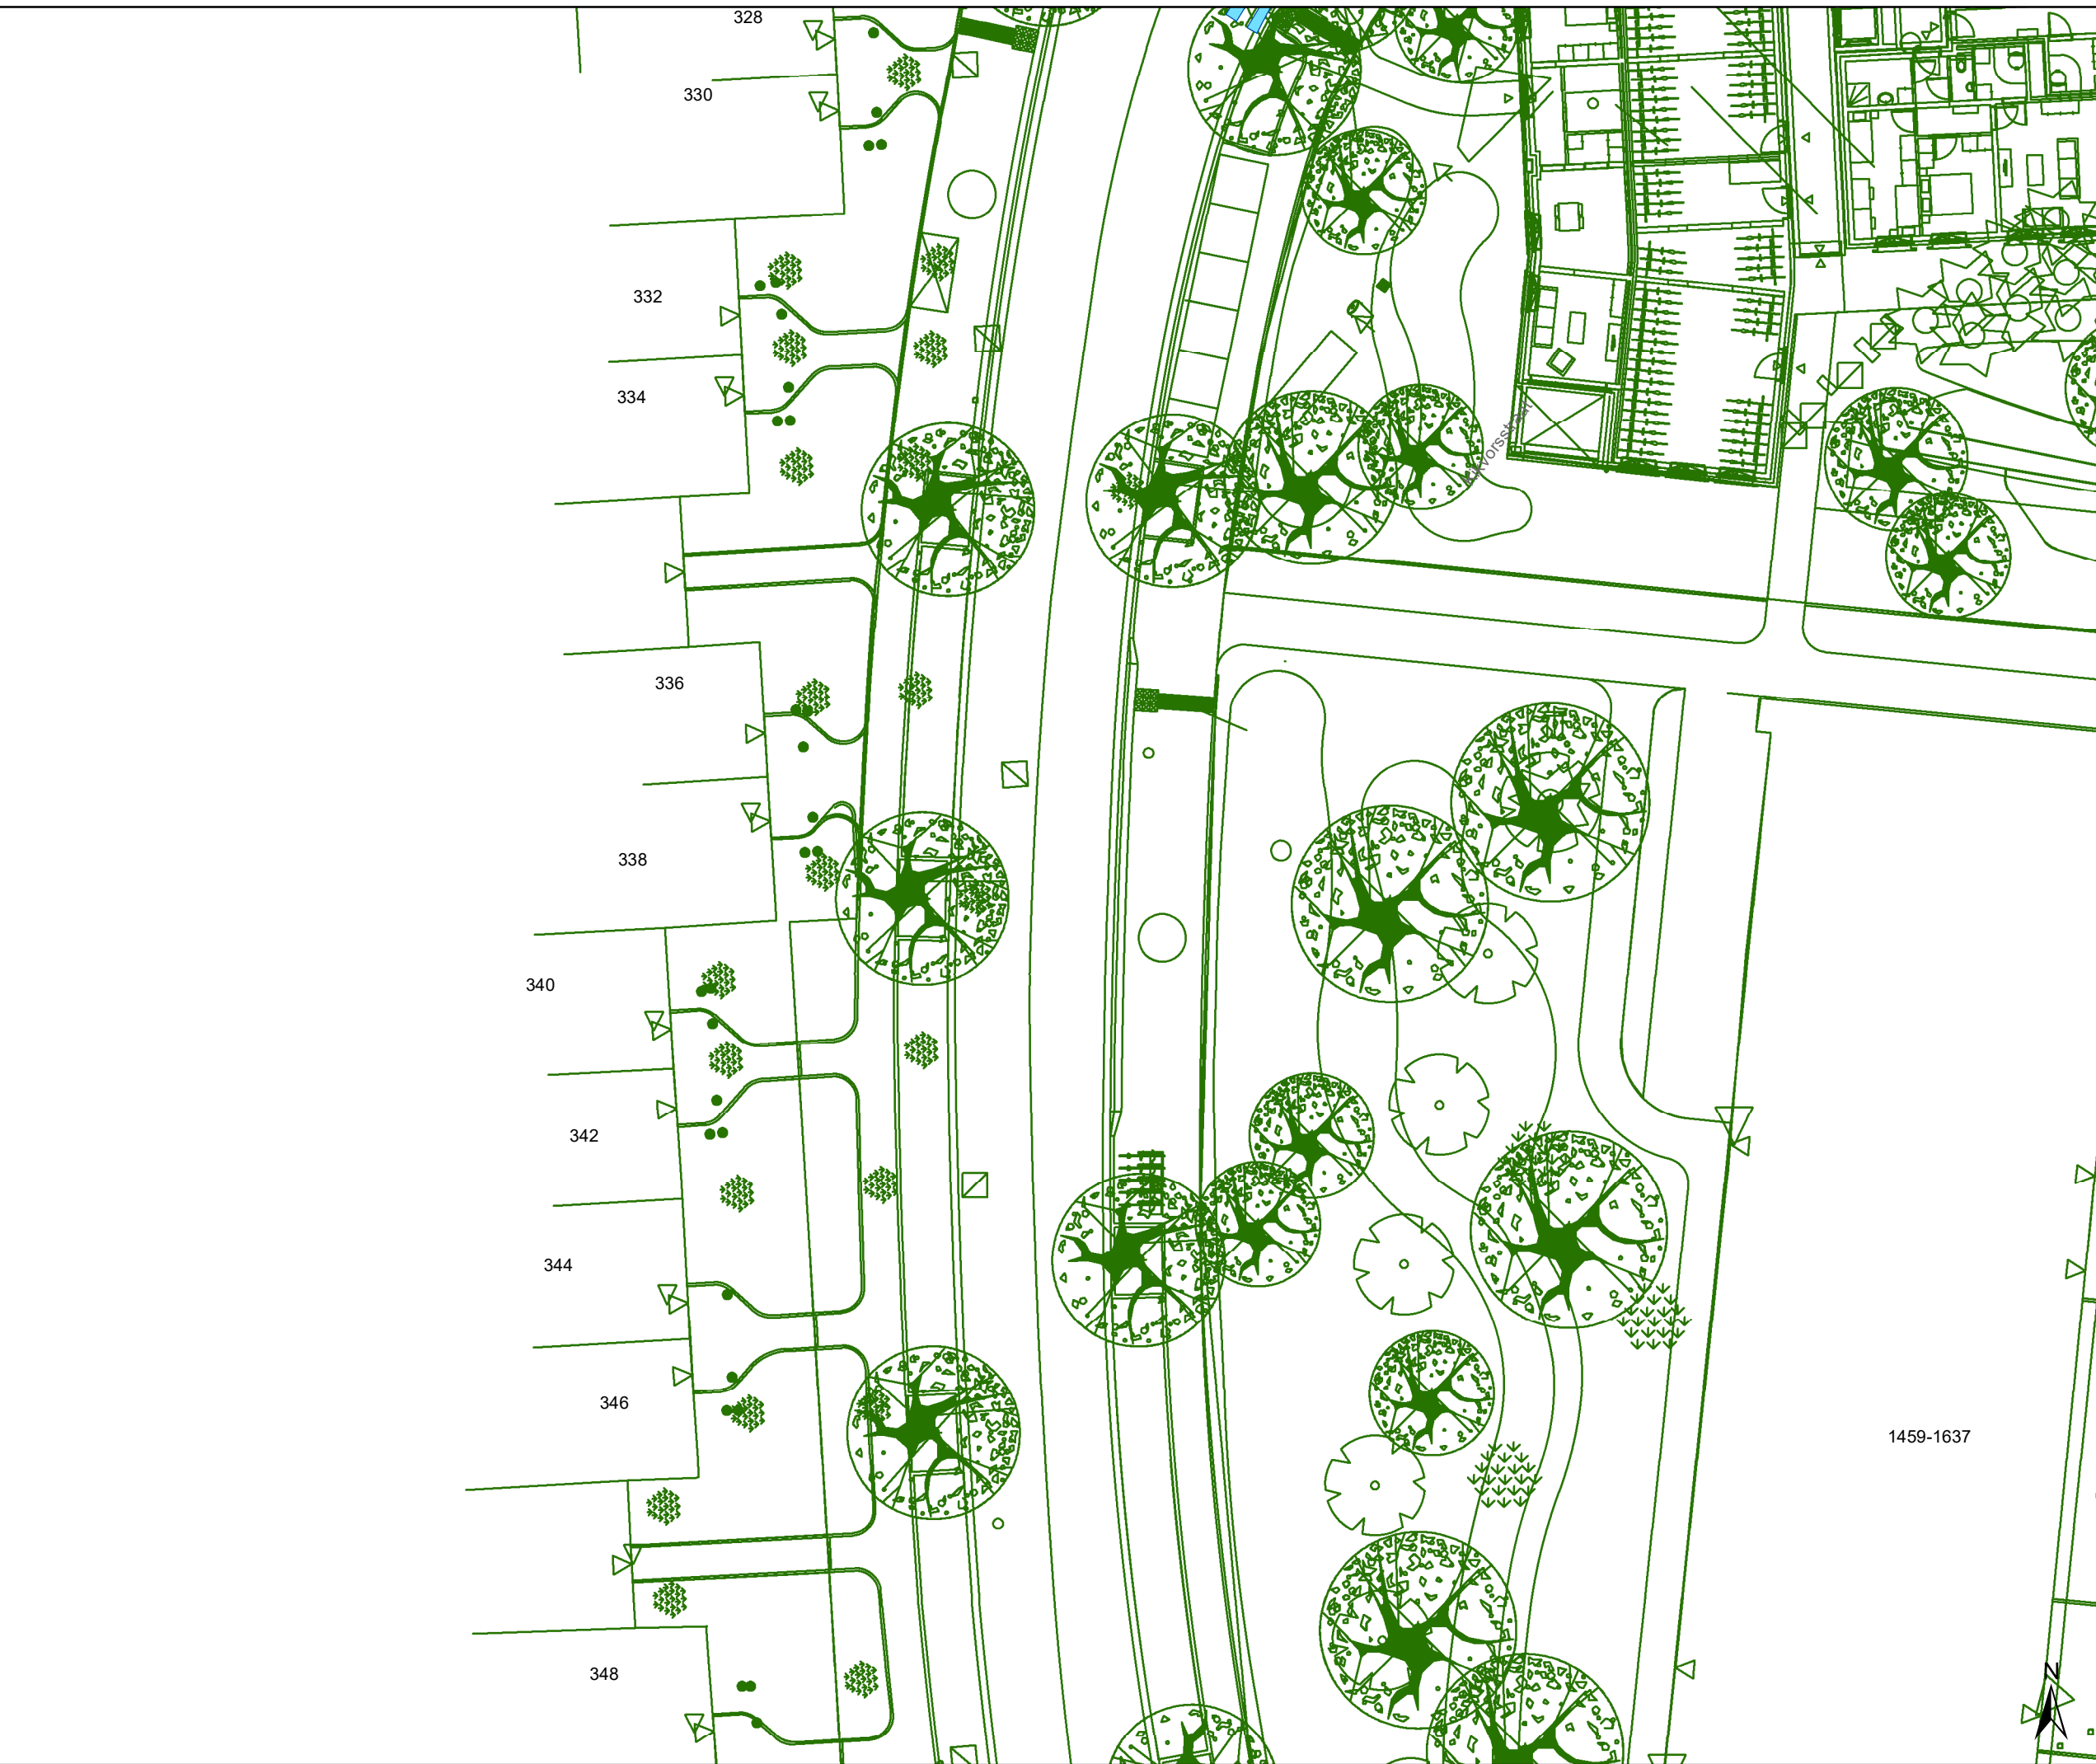


Dossiernummer P-417775

DATUM	SCHAAL	PLAN	P FORMAAT
28/06/2023	1/250	7/26	A3



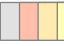

## Legende


-  Bestaande verkeersborden
-  Geplande verkeersborden
-  Te verwijderen verkeersborden

-  Bestaande wegmarkeringen
-  Geplande wegmarkeringen
-  Te verwijderen wegmarkeringen

## Overige


-  Ander gepland dossier (in voorbereiding bij MOBBED)
-  Ander gepland dossier (ter uitvoering bij DWBW)

-  Ontwerp heraanleg

-  Geplande rijbaankussens

## Straatmeubilair

-  Geplande groene plooi-baken

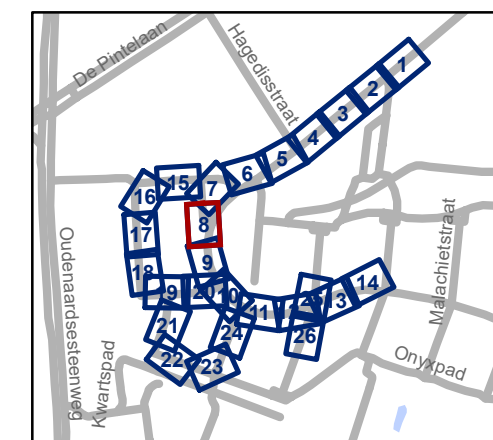


1459-1637

**gent:** Mobiliteitsbedrijf stad Gent  
Verkeerstechnische taken

## Kikvorsstraat Heraanleg

Dossiernummer P-417775

DATUM	SCHAAL	PLAN	P FORMAAT
28/06/2023	1/250	8/26	A3

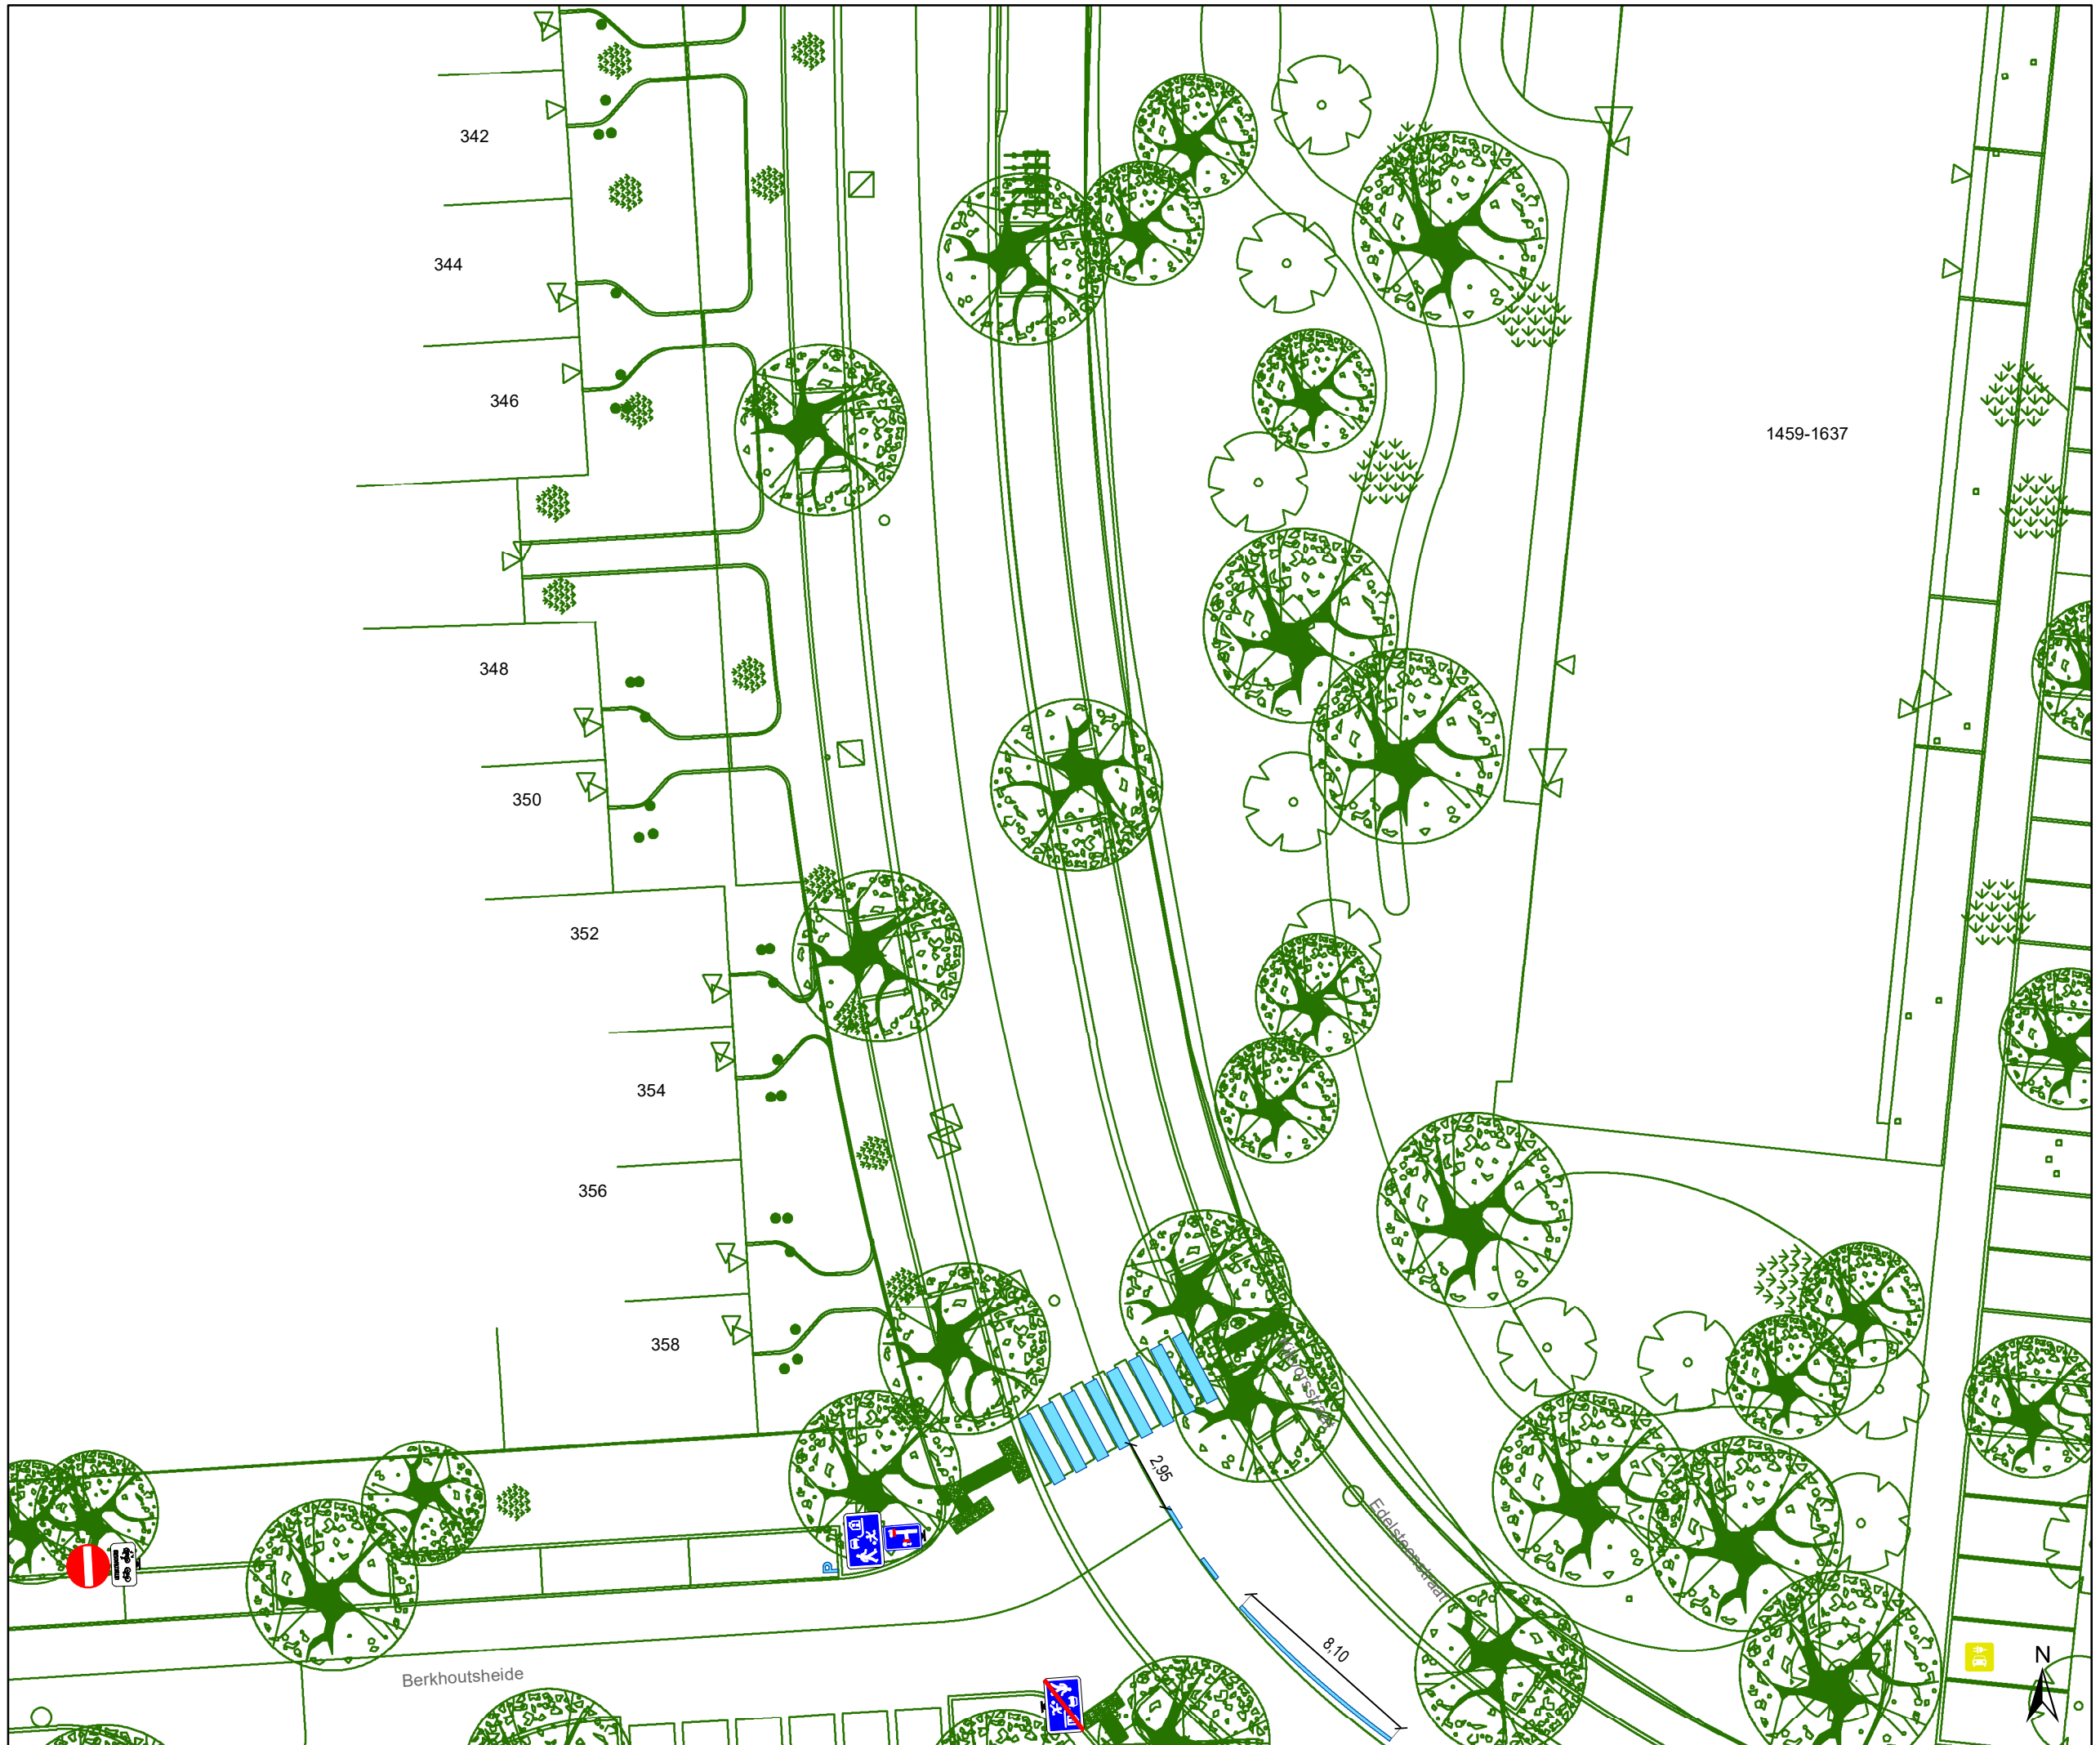

### Legende

- Bestaande verkeersborden
- Geplande verkeersborden
- Te verwijderen verkeersborden
- Bestaande wegmarkeringen
- Geplande wegmarkeringen
- Te verwijderen wegmarkeringen


### Overige

- Ander gepland dossier (in voorbereiding bij MOBBED)
- Ander gepland dossier (ter uitvoering bij DWBW)
- Ontwerp heraanleg
- Geplande rijbaankussen

### Straatmeubilair

- Geplande groene plooi-baken

1459-1637

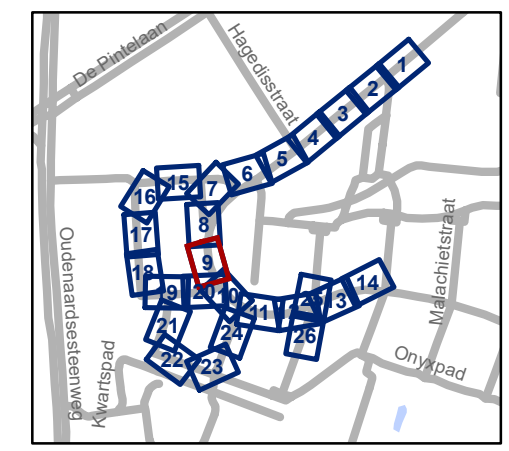


**gent:** Mobiliteitsbedrijf stad Gent  
Verkeerstechnische taken




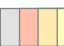




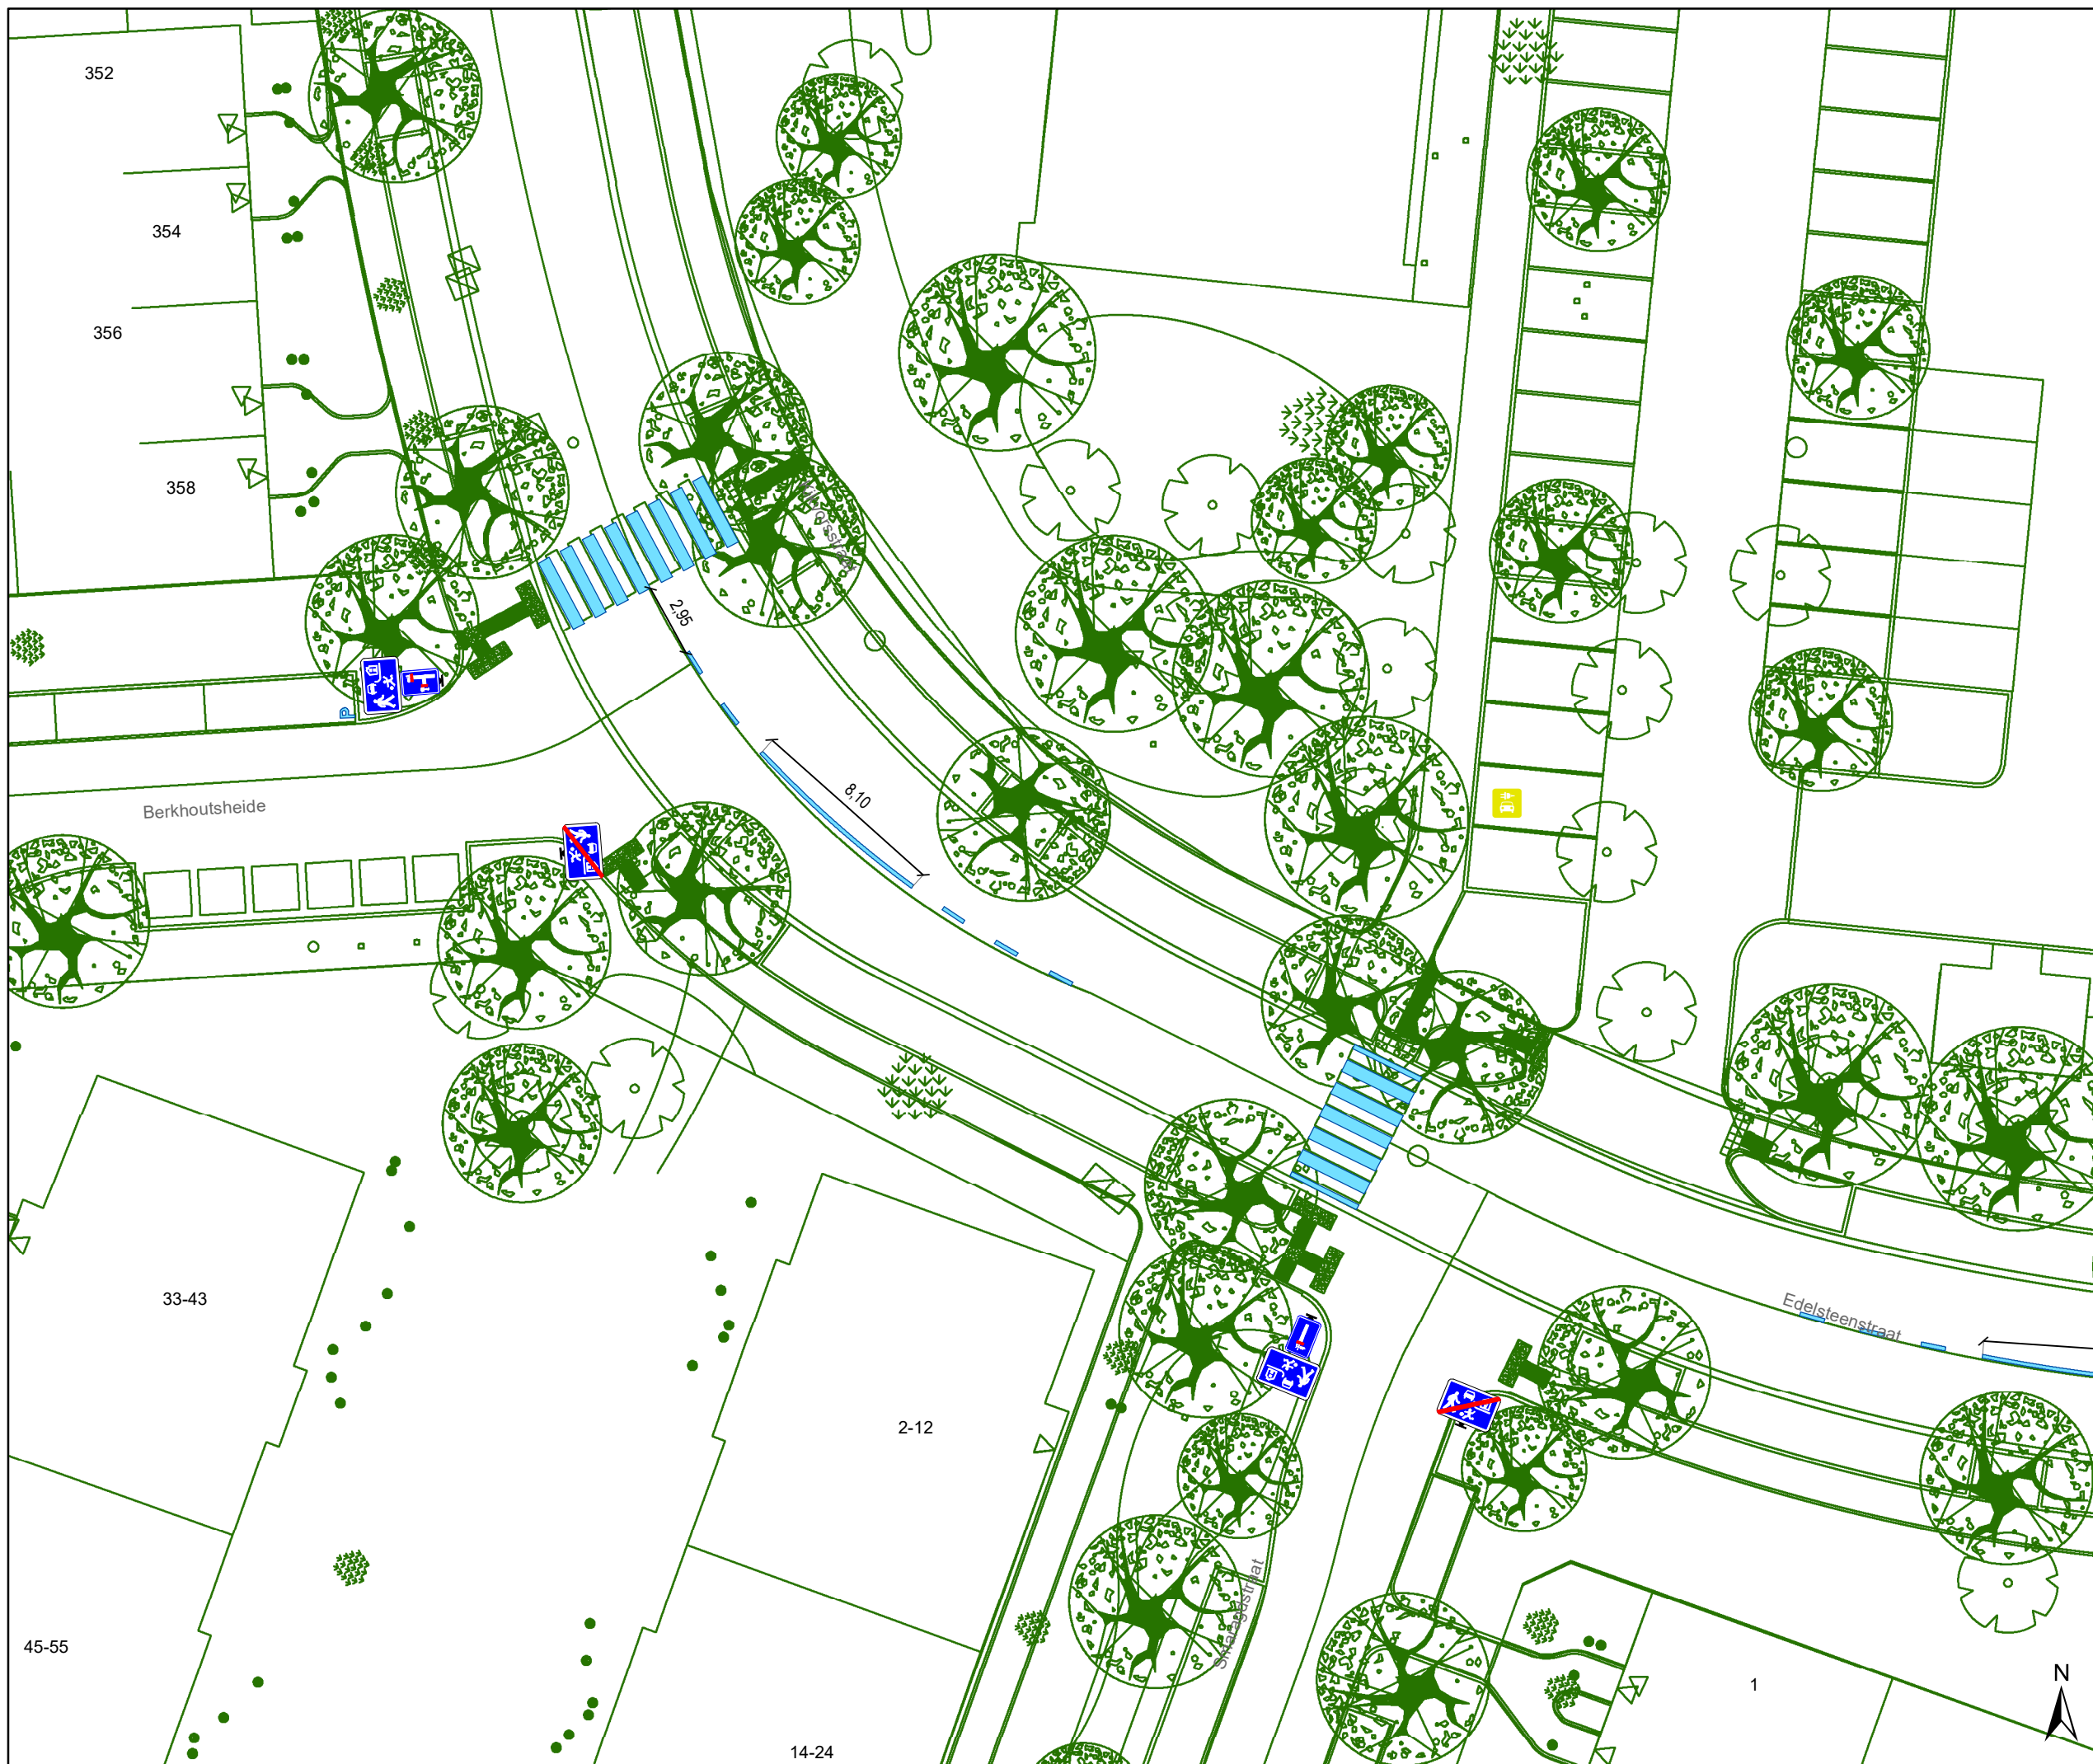


## Kikvorsstraat Heraanleg


Dossiernummer P-417775

DATUM	SCHAAL	PLAN	P FORMAAT
28/06/2023	1/250	9/26	A3



### Legende

-  Bestaande verkeersborden
-  Geplande verkeersborden
-  Te verwijderen verkeersborden
-  Bestaande wegmarkeringen
-  Geplande wegmarkeringen
-  Te verwijderen wegmarkeringen
- Overige**
-  Ander gepland dossier (in voorbereiding bij MOBBED)
-  Ander gepland dossier (ter uitvoering bij DWBW)
-  Ontwerp heraanleg
-  Geplande rijbaankussens
- Straatmeubilair**
-  Geplande groene plooi-baken

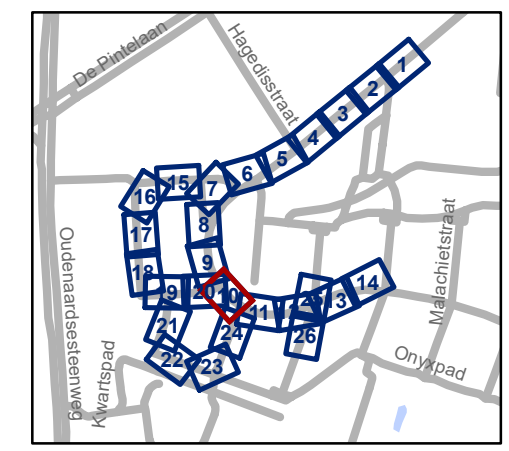


**gent:** Mobiliteitsbedrijf stad Gent  
Verkeerstechnische taken




**Kikvorsstraat  
Heraanleg**

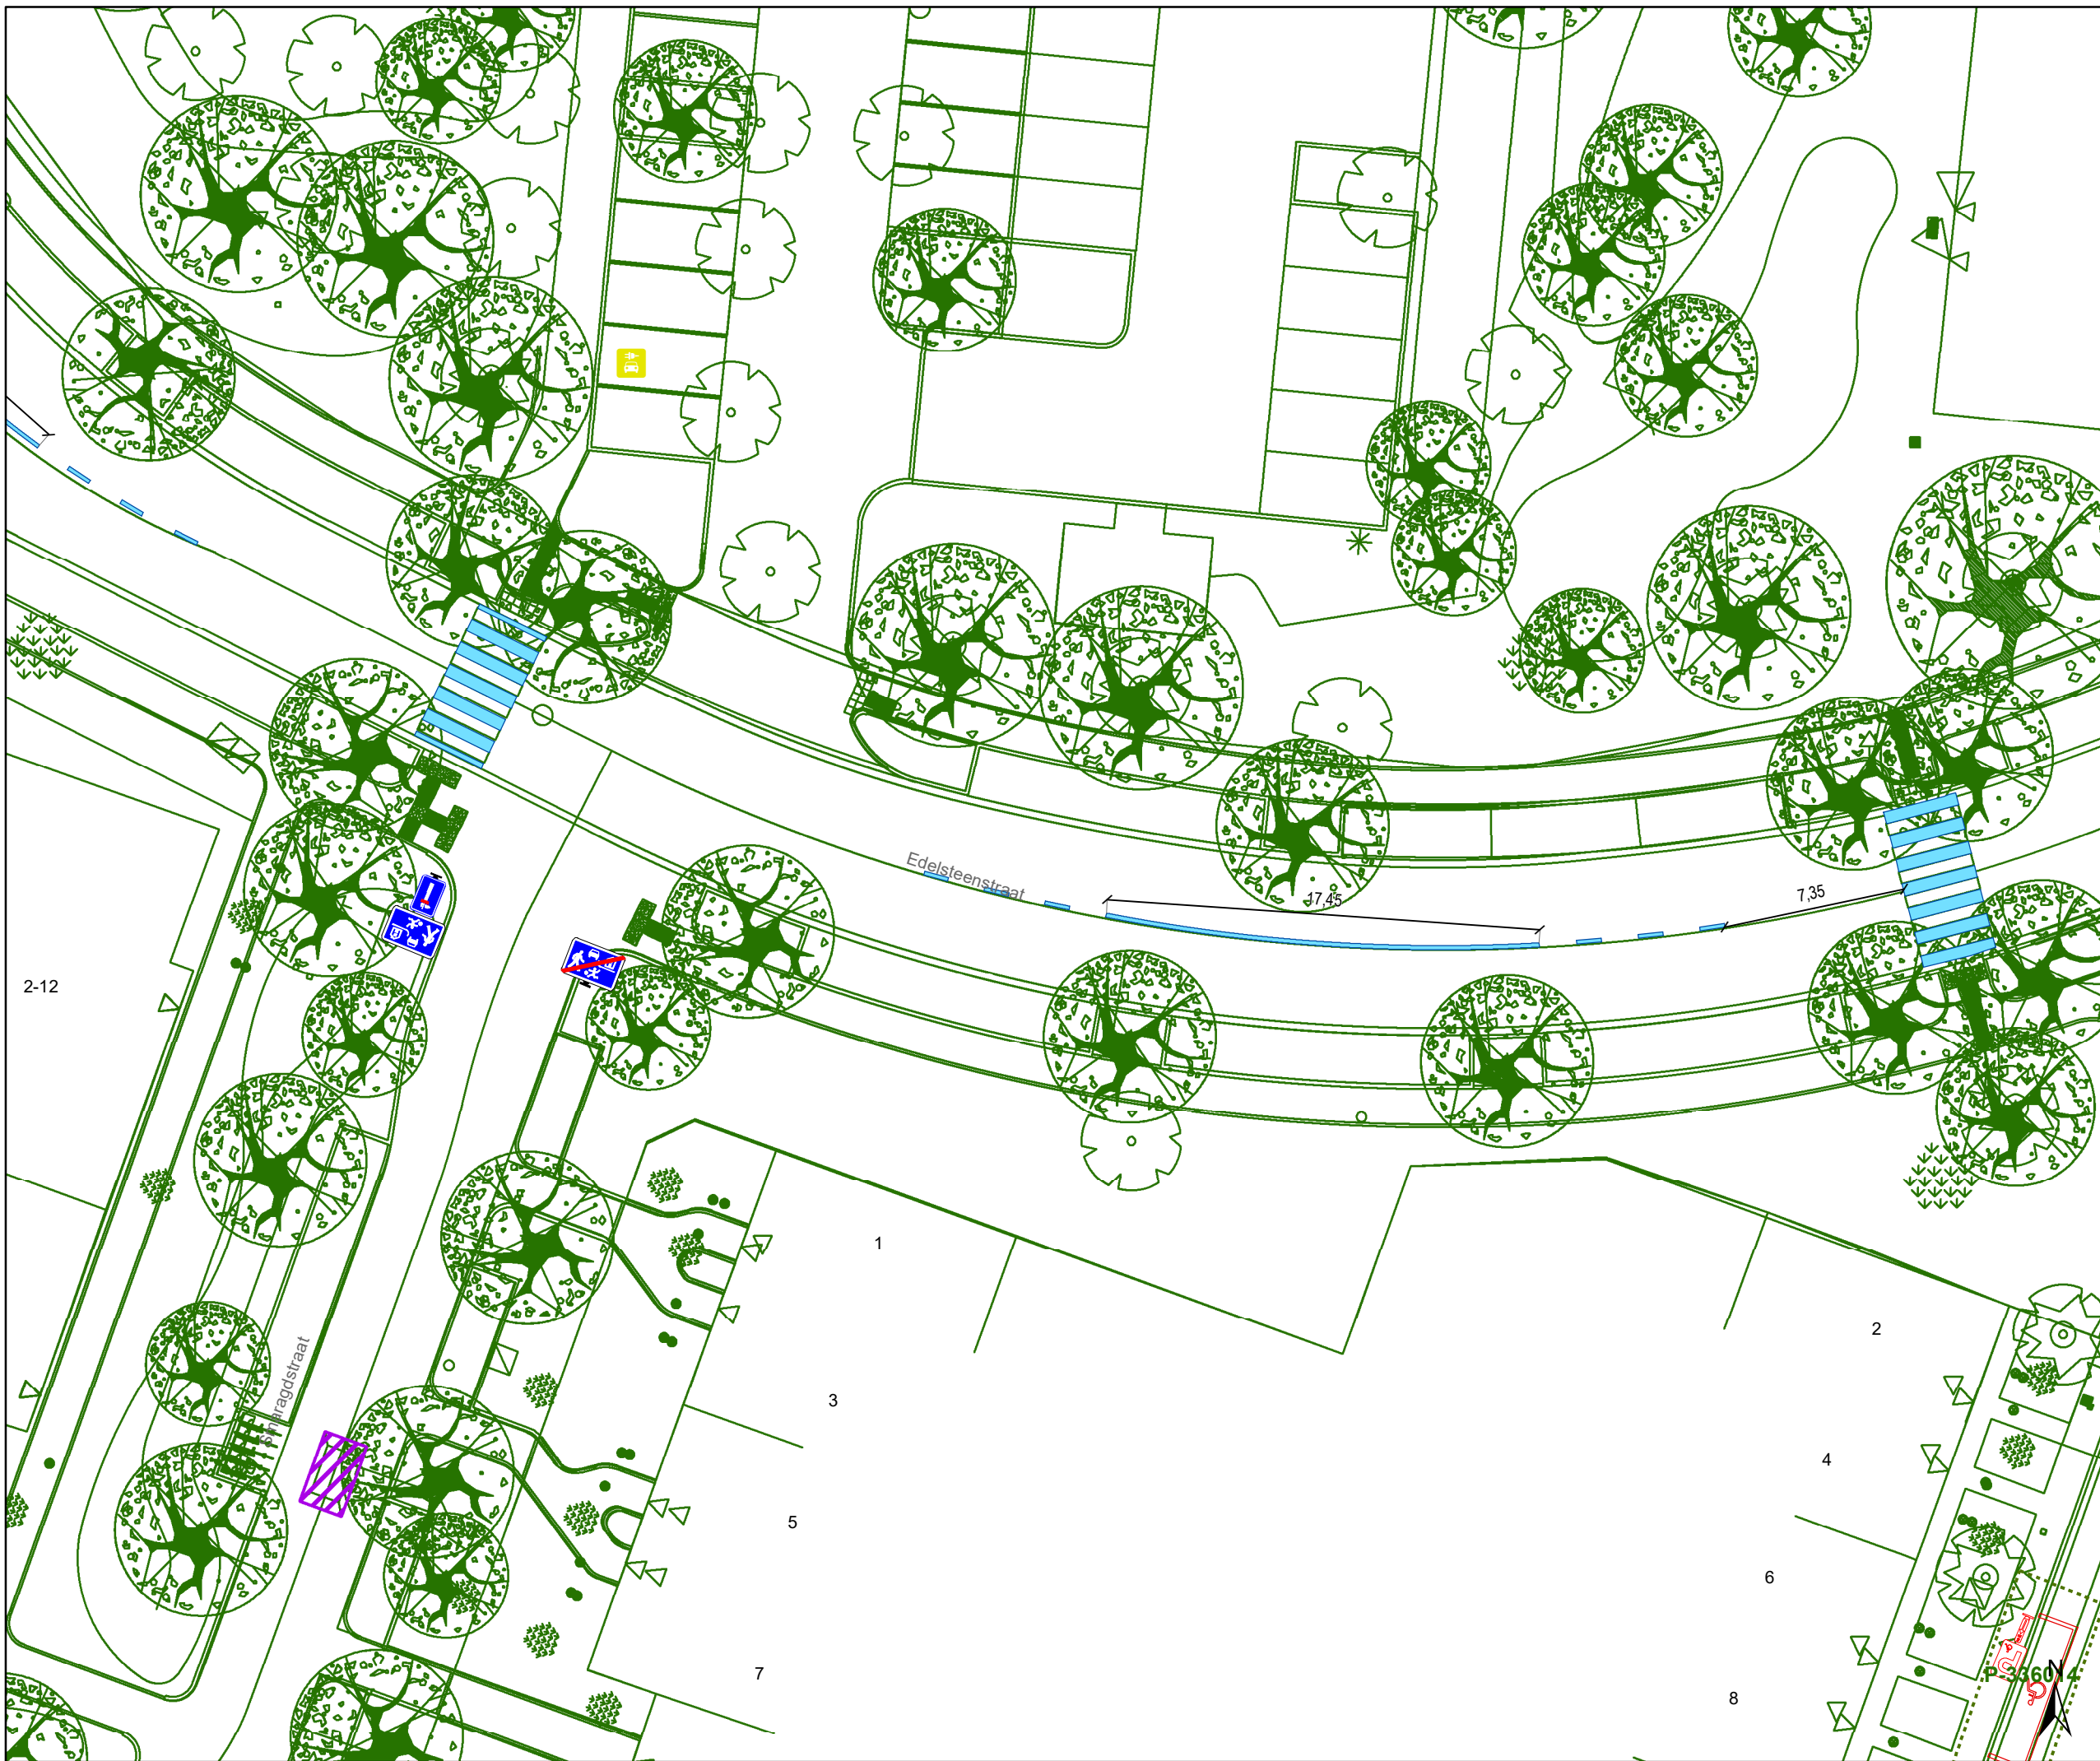


Dossiernummer P-417775

DATUM	SCHAAL	PLAN	P FORMAAT
28/06/2023	1/250	10/26	A3





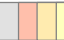

### Legende

-  Bestaande verkeersborden
-  Geplande verkeersborden
-  Te verwijderen verkeersborden


-  Bestaande wegmarkeringen
-  Geplande wegmarkeringen
-  Te verwijderen wegmarkeringen

### Overige

-  Ander gepland dossier (in voorbereiding bij MOBVED)
-  Ander gepland dossier (ter uitvoering bij DWBW)
-  Ontwerp heraanleg
-  Geplande rijbaankussens

### Straatmeubilair

-  Geplande groene plooi-baken

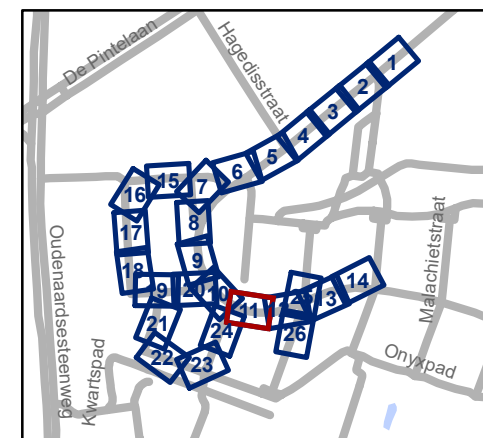


**gent:** Mobiliteitsbedrijf stad Gent  
Verkeerstechnische taken




**Kikvorsstraat  
Heraanleg**

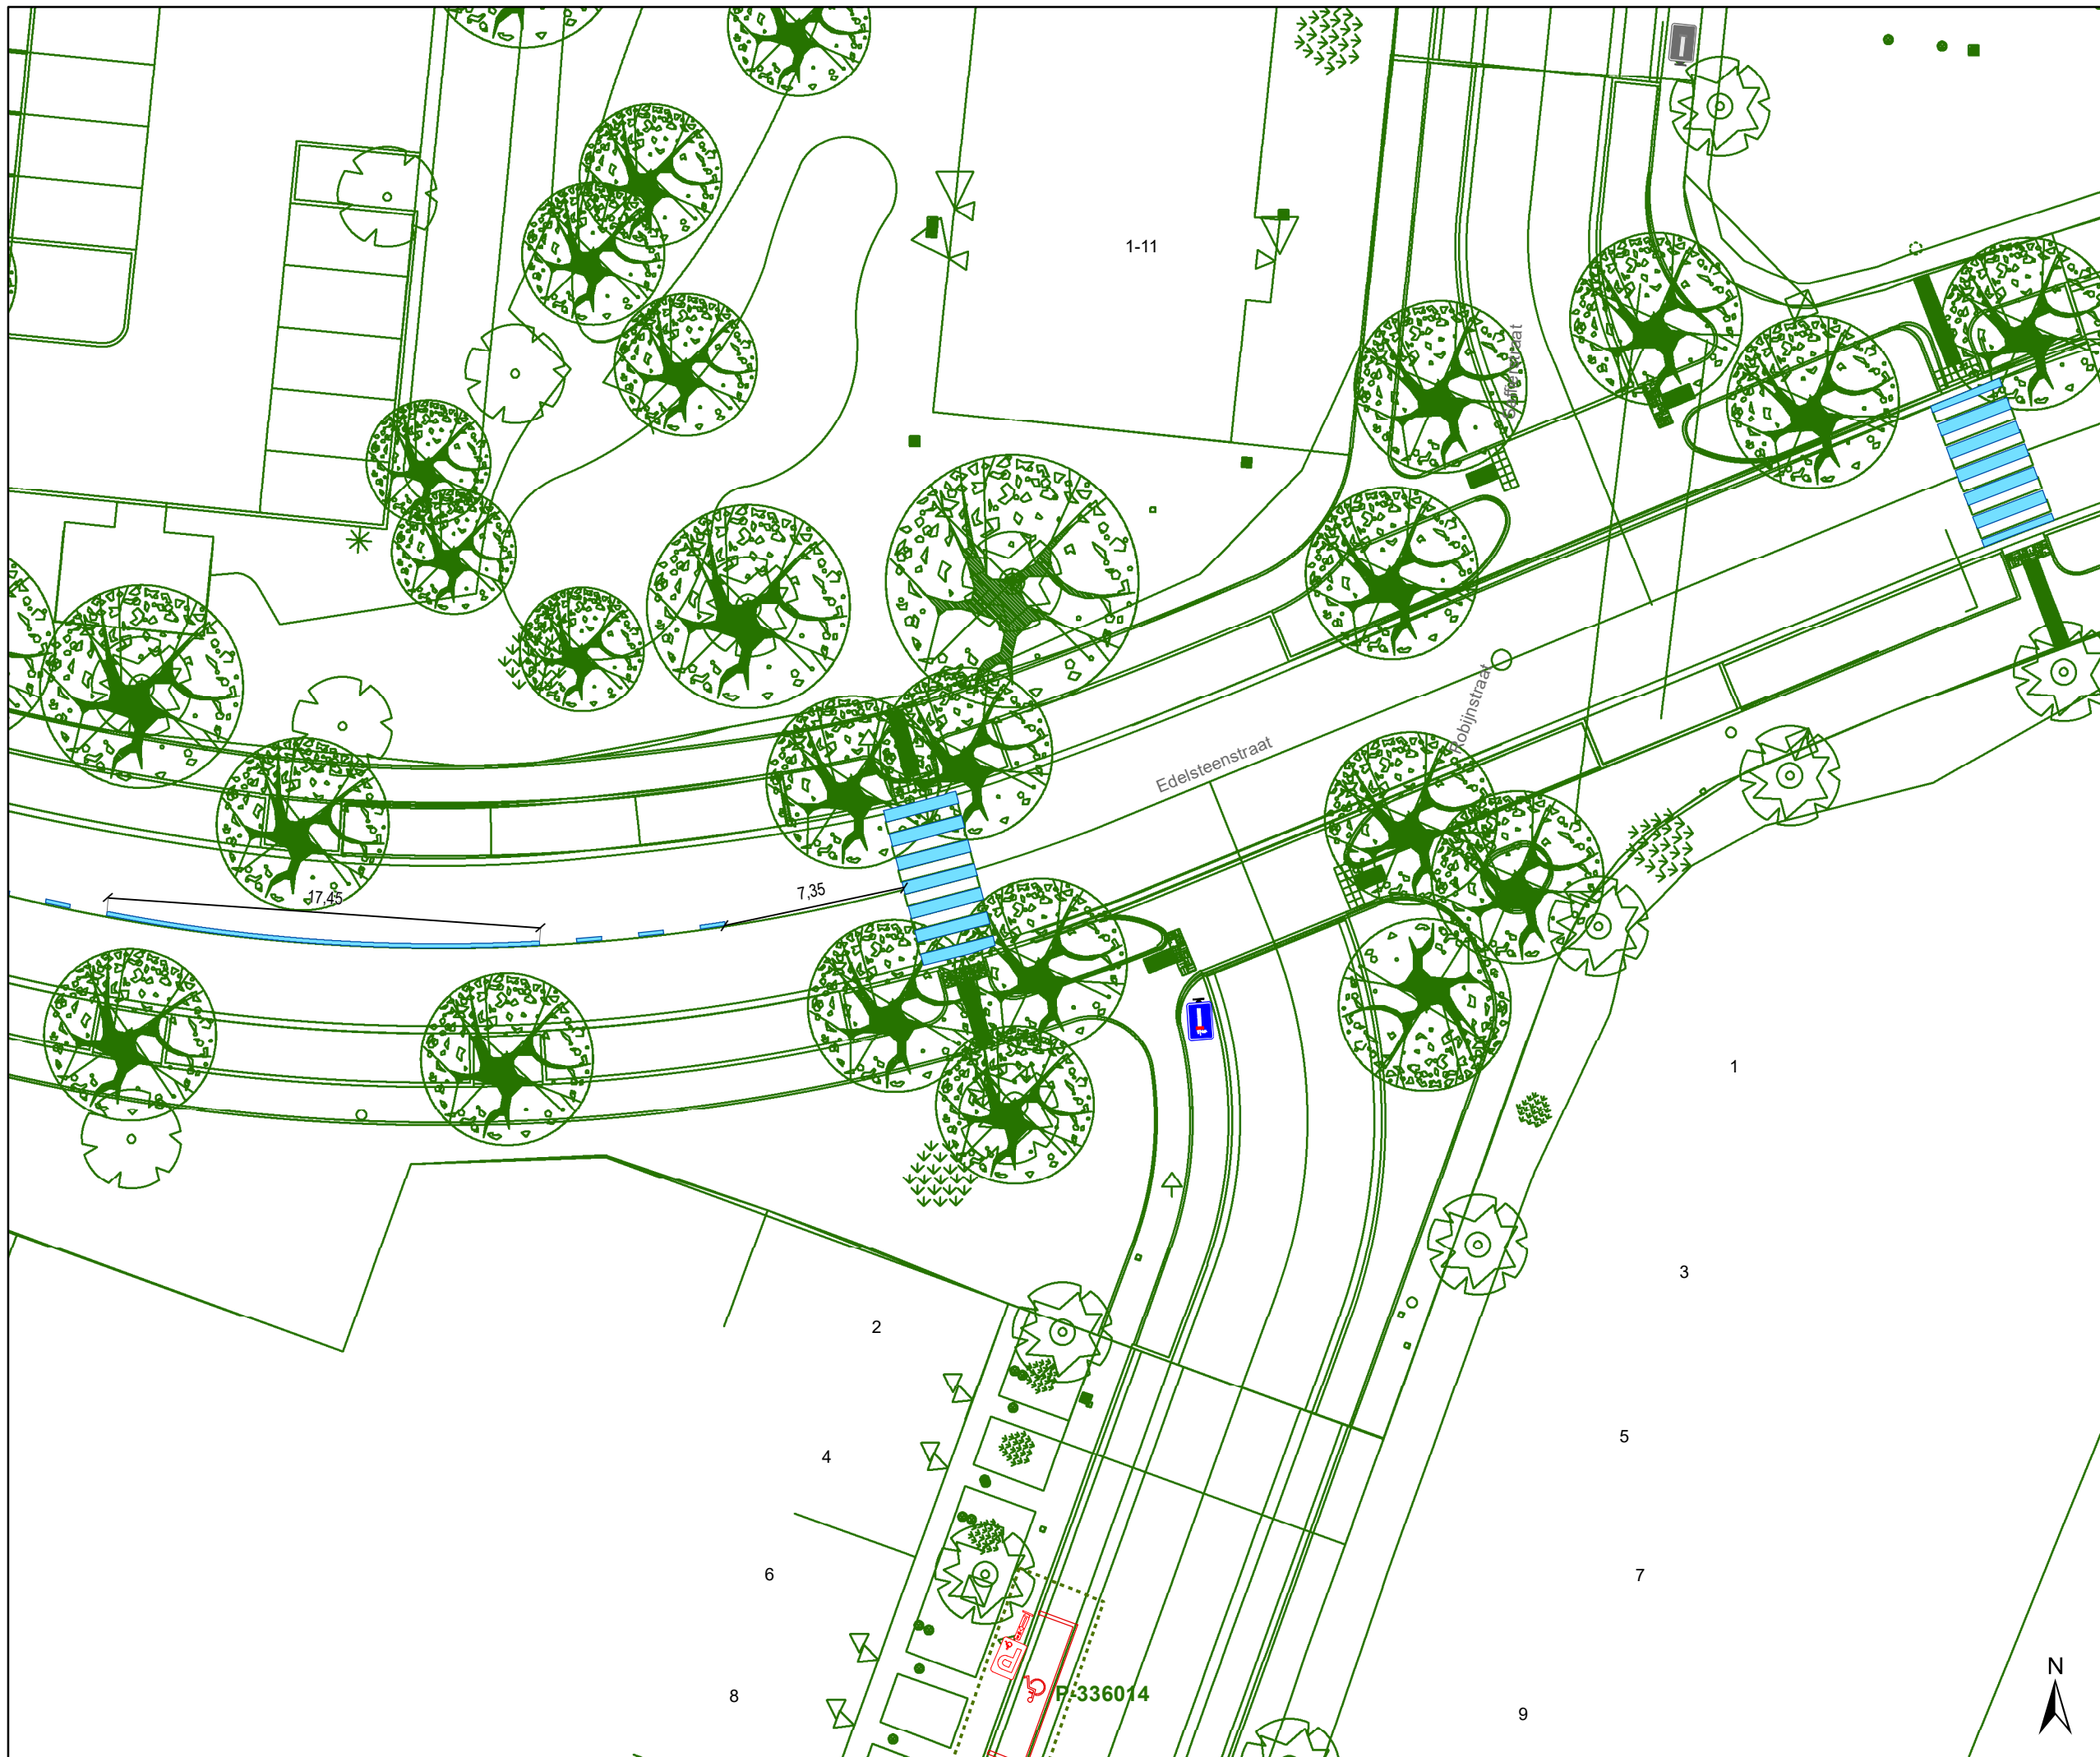


Dossiernummer P-417775

DATUM	SCHAAL	PLAN	P FORMAAT
28/06/2023	1/250	11/26	A3







### Legende


-  Bestaande verkeersborden
-  Geplande verkeersborden
-  Te verwijderen verkeersborden


-  Bestaande wegmarkeringen
-  Geplande wegmarkeringen
-  Te verwijderen wegmarkeringen

### Overige

-  Ander gepland dossier (in voorbereiding bij MOBBED)
-  Ander gepland dossier (ter uitvoering bij DWBW)
-  Ontwerp heraanleg
-  Geplande rijbaankussens

### Straatmeubilair

-  Geplande groene plooi-baken

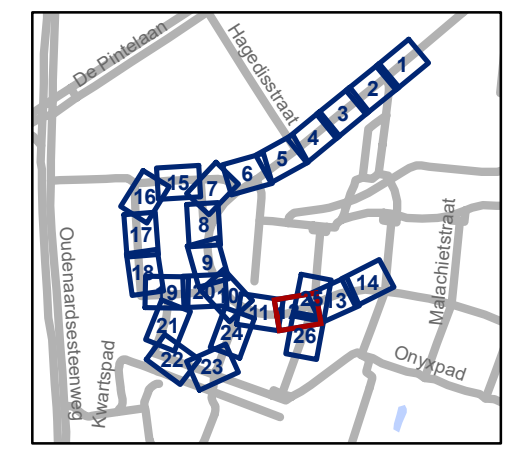


**gent:** Mobiliteitsbedrijf stad Gent  
Verkeerstechnische taken

**Kikvorsstraat  
Heraanleg**




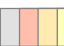


Dossiernummer P-417775

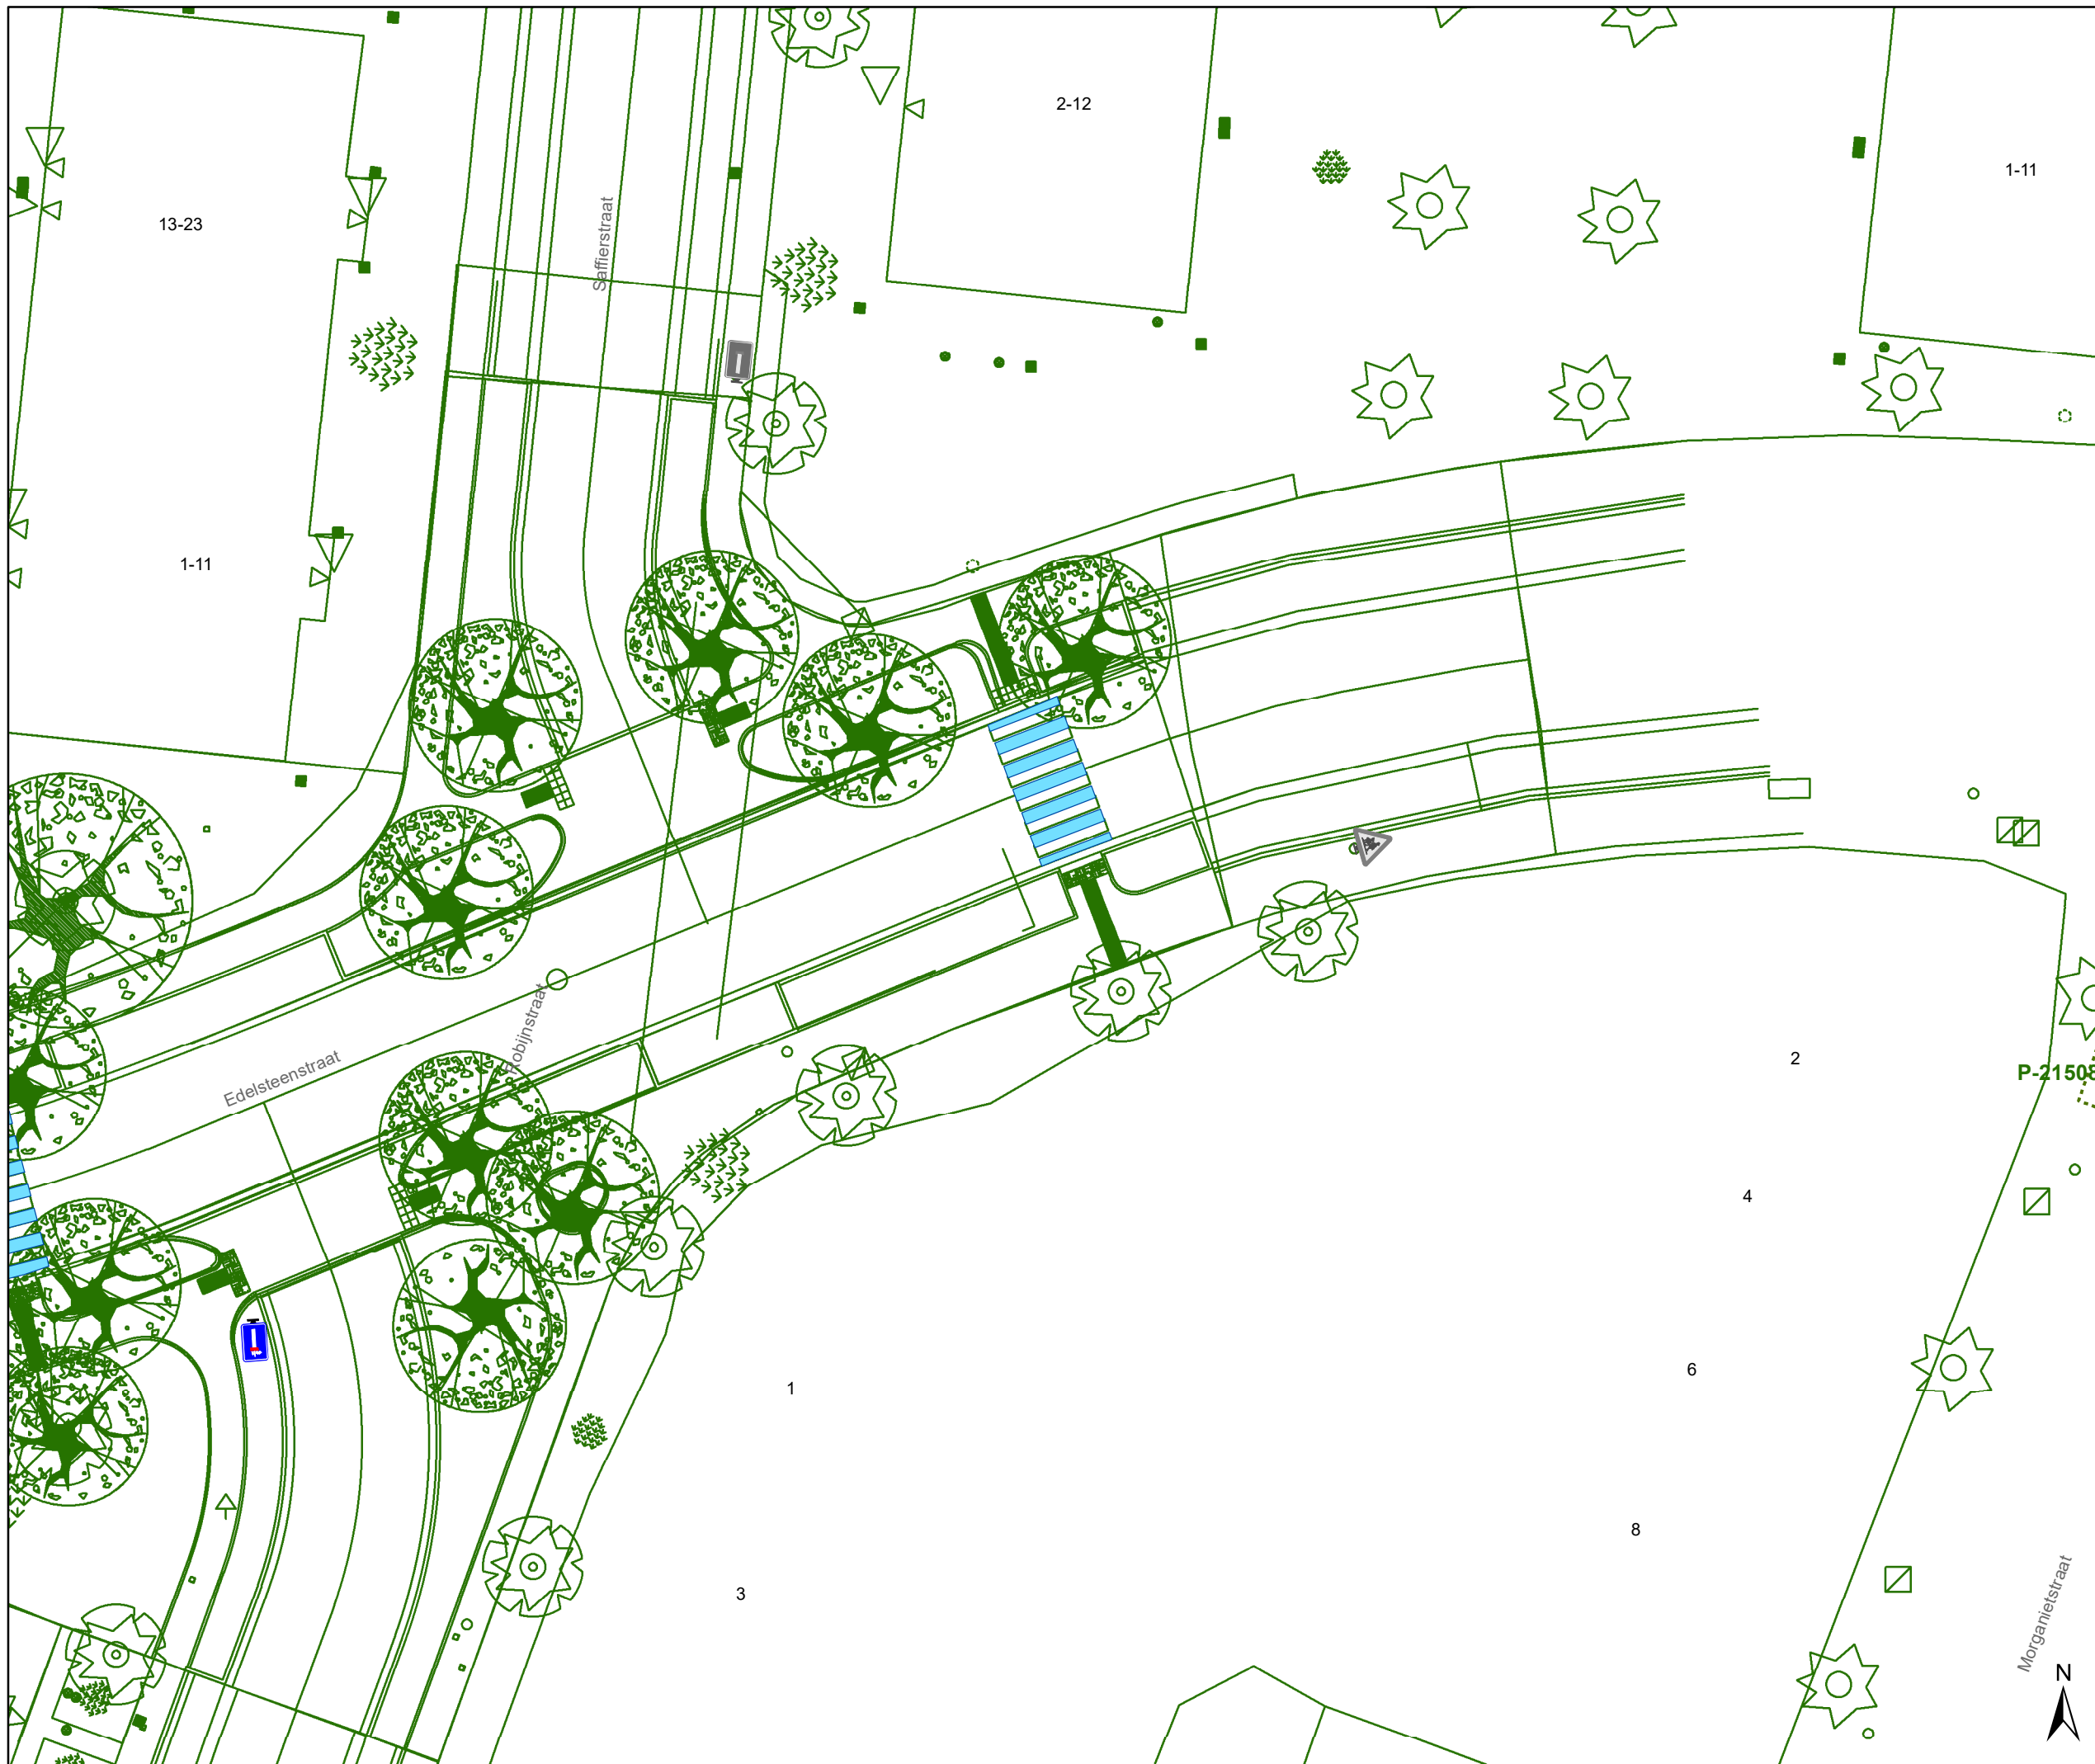DATUM	SCHAAL	PLAN	P FORMAAT
28/06/2023	1/250	12/26	A3










### Legende


-  Bestaande verkeersborden
-  Geplande verkeersborden
-  Te verwijderen verkeersborden
-  Bestaande wegmarkeringen
-  Geplande wegmarkeringen
-  Te verwijderen wegmarkeringen

### Overige

-  Ander gepland dossier (in voorbereiding bij MOBVED)
-  Ander gepland dossier (ter uitvoering bij DWBW)
-  Ontwerp heraanleg
-  Geplande rijbaankussen

### Straatmeubilair

-  Geplande groene plooi-baken

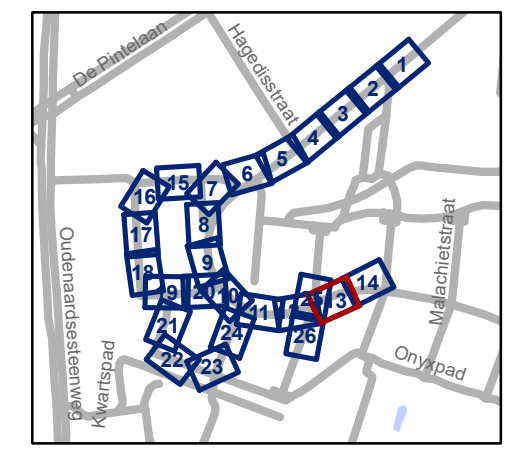


**gent:** Mobiliteitsbedrijf stad Gent  
Verkeerstechnische taken




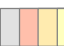




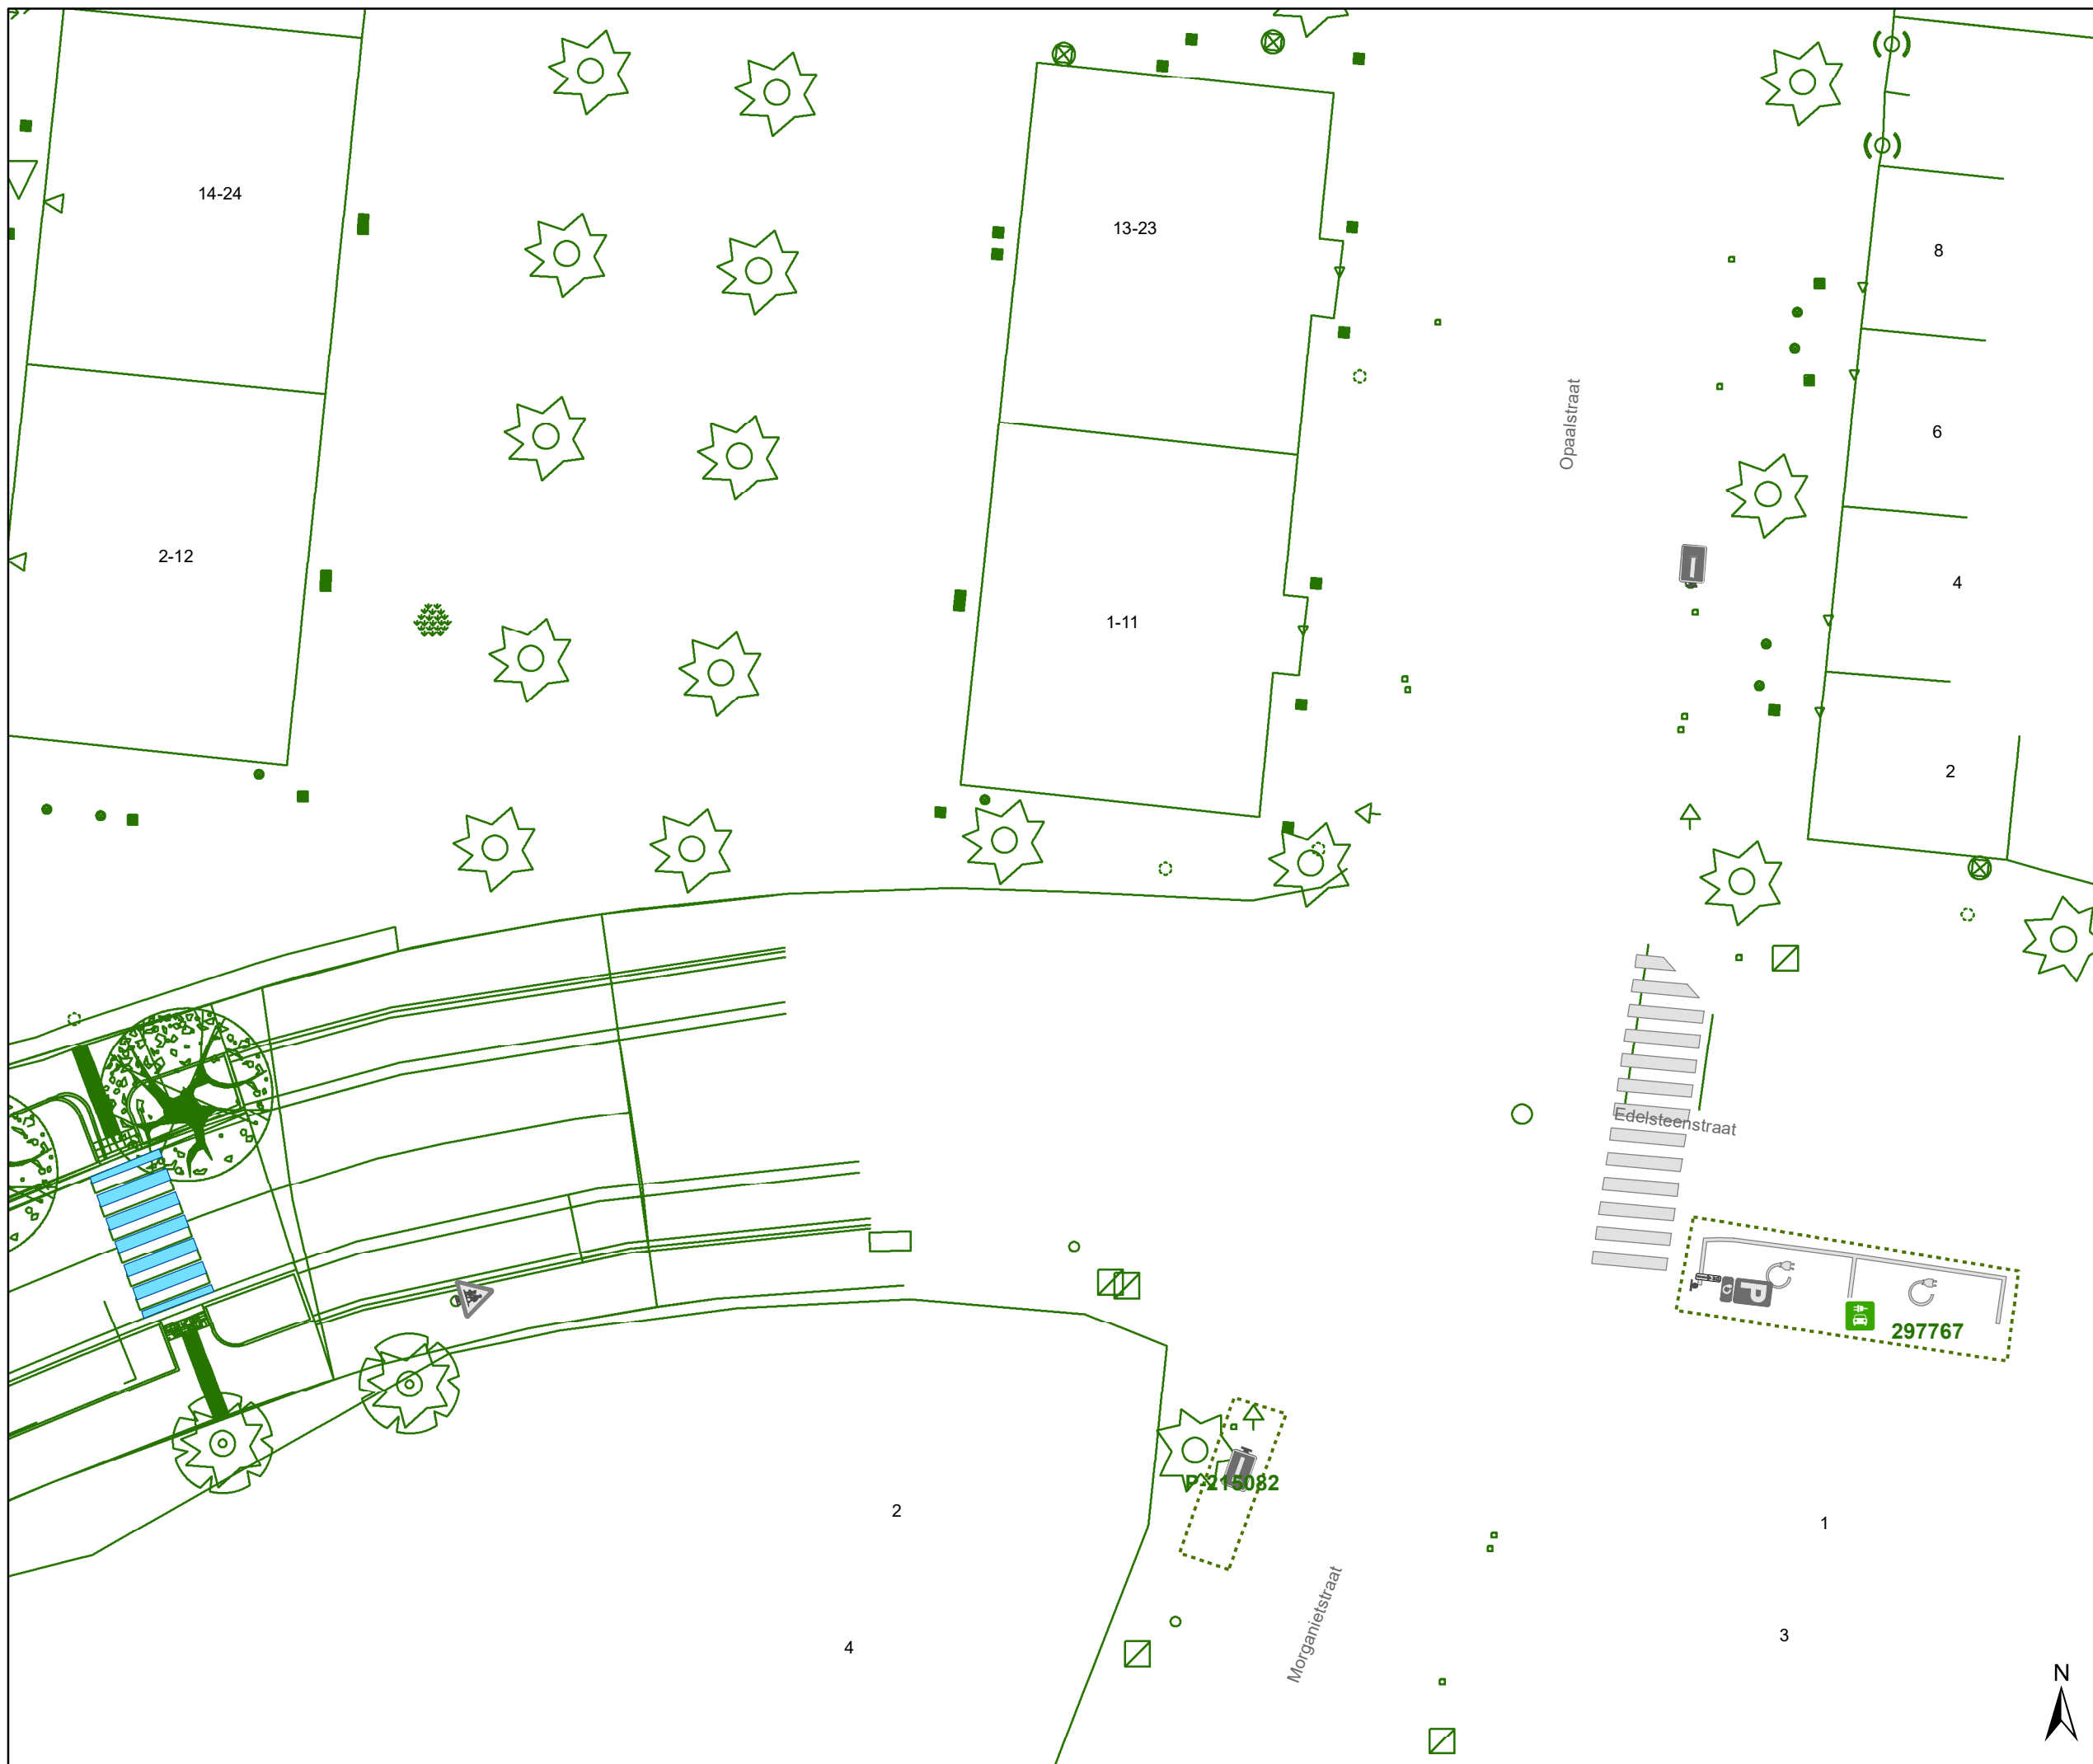


## Kikvorsstraat Heraanleg


Dossiernummer P-417775

DATUM	SCHAAL	PLAN	P FORMAAT
28/06/2023	1/250	13/26	A3



### Legende

-  Bestaande verkeersborden
-  Geplande verkeersborden
-  Te verwijderen verkeersborden
-  Bestaande wegmarkeringen
-  Geplande wegmarkeringen
-  Te verwijderen wegmarkeringen
- Overige**
-  Ander gepland dossier (in voorbereiding bij MOBBED)
-  Ander gepland dossier (ter uitvoering bij DWBW)
-  Ontwerp heraanleg
-  Geplande rijbaankussens
- Straatmeubilair**
-  Geplande groene plooi bakken

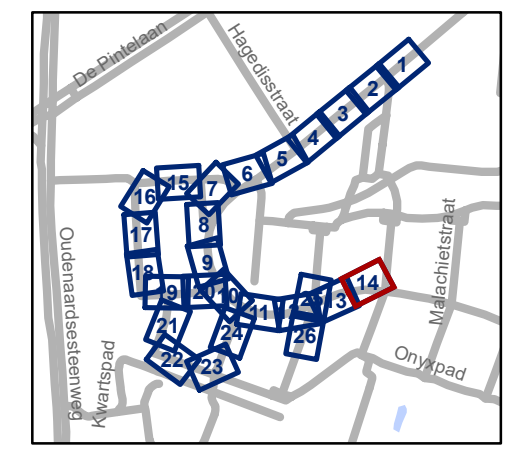

**gent:** Mobiliteitsbedrijf stad Gent  
Verkeerstechnische taken

**Kikvorsstraat  
Heraanleg**


Dossiernummer P-41775

DATUM	SCHAAL	PLAN	P FORMAAT
28/06/2023	1/250	14/26	A3





- ### Legende
- Bestaande verkeersborden
  - Geplande verkeersborden
  - Te verwijderen verkeersborden
  - Bestaande wegmarkeringen
  - Geplande wegmarkeringen
  - Te verwijderen wegmarkeringen
- ### Overige
- Ander gepland dossier (in voorbereiding bij MOBBED)
  - Ander gepland dossier (ter uitvoering bij DWBW)
  - Ontwerp heraanleg
  - Geplande rijbaankussens
- ### Straatmeubilair
- Geplande groene plooi-baken

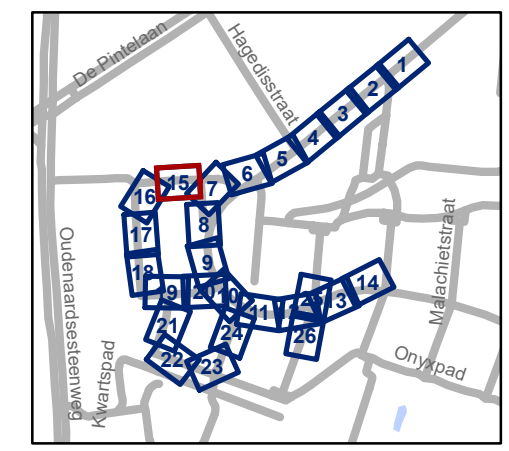


**gent:** Mobiliteitsbedrijf stad Gent  
Verkeerstechnische taken




## Kikvorsstraat Heraanleg

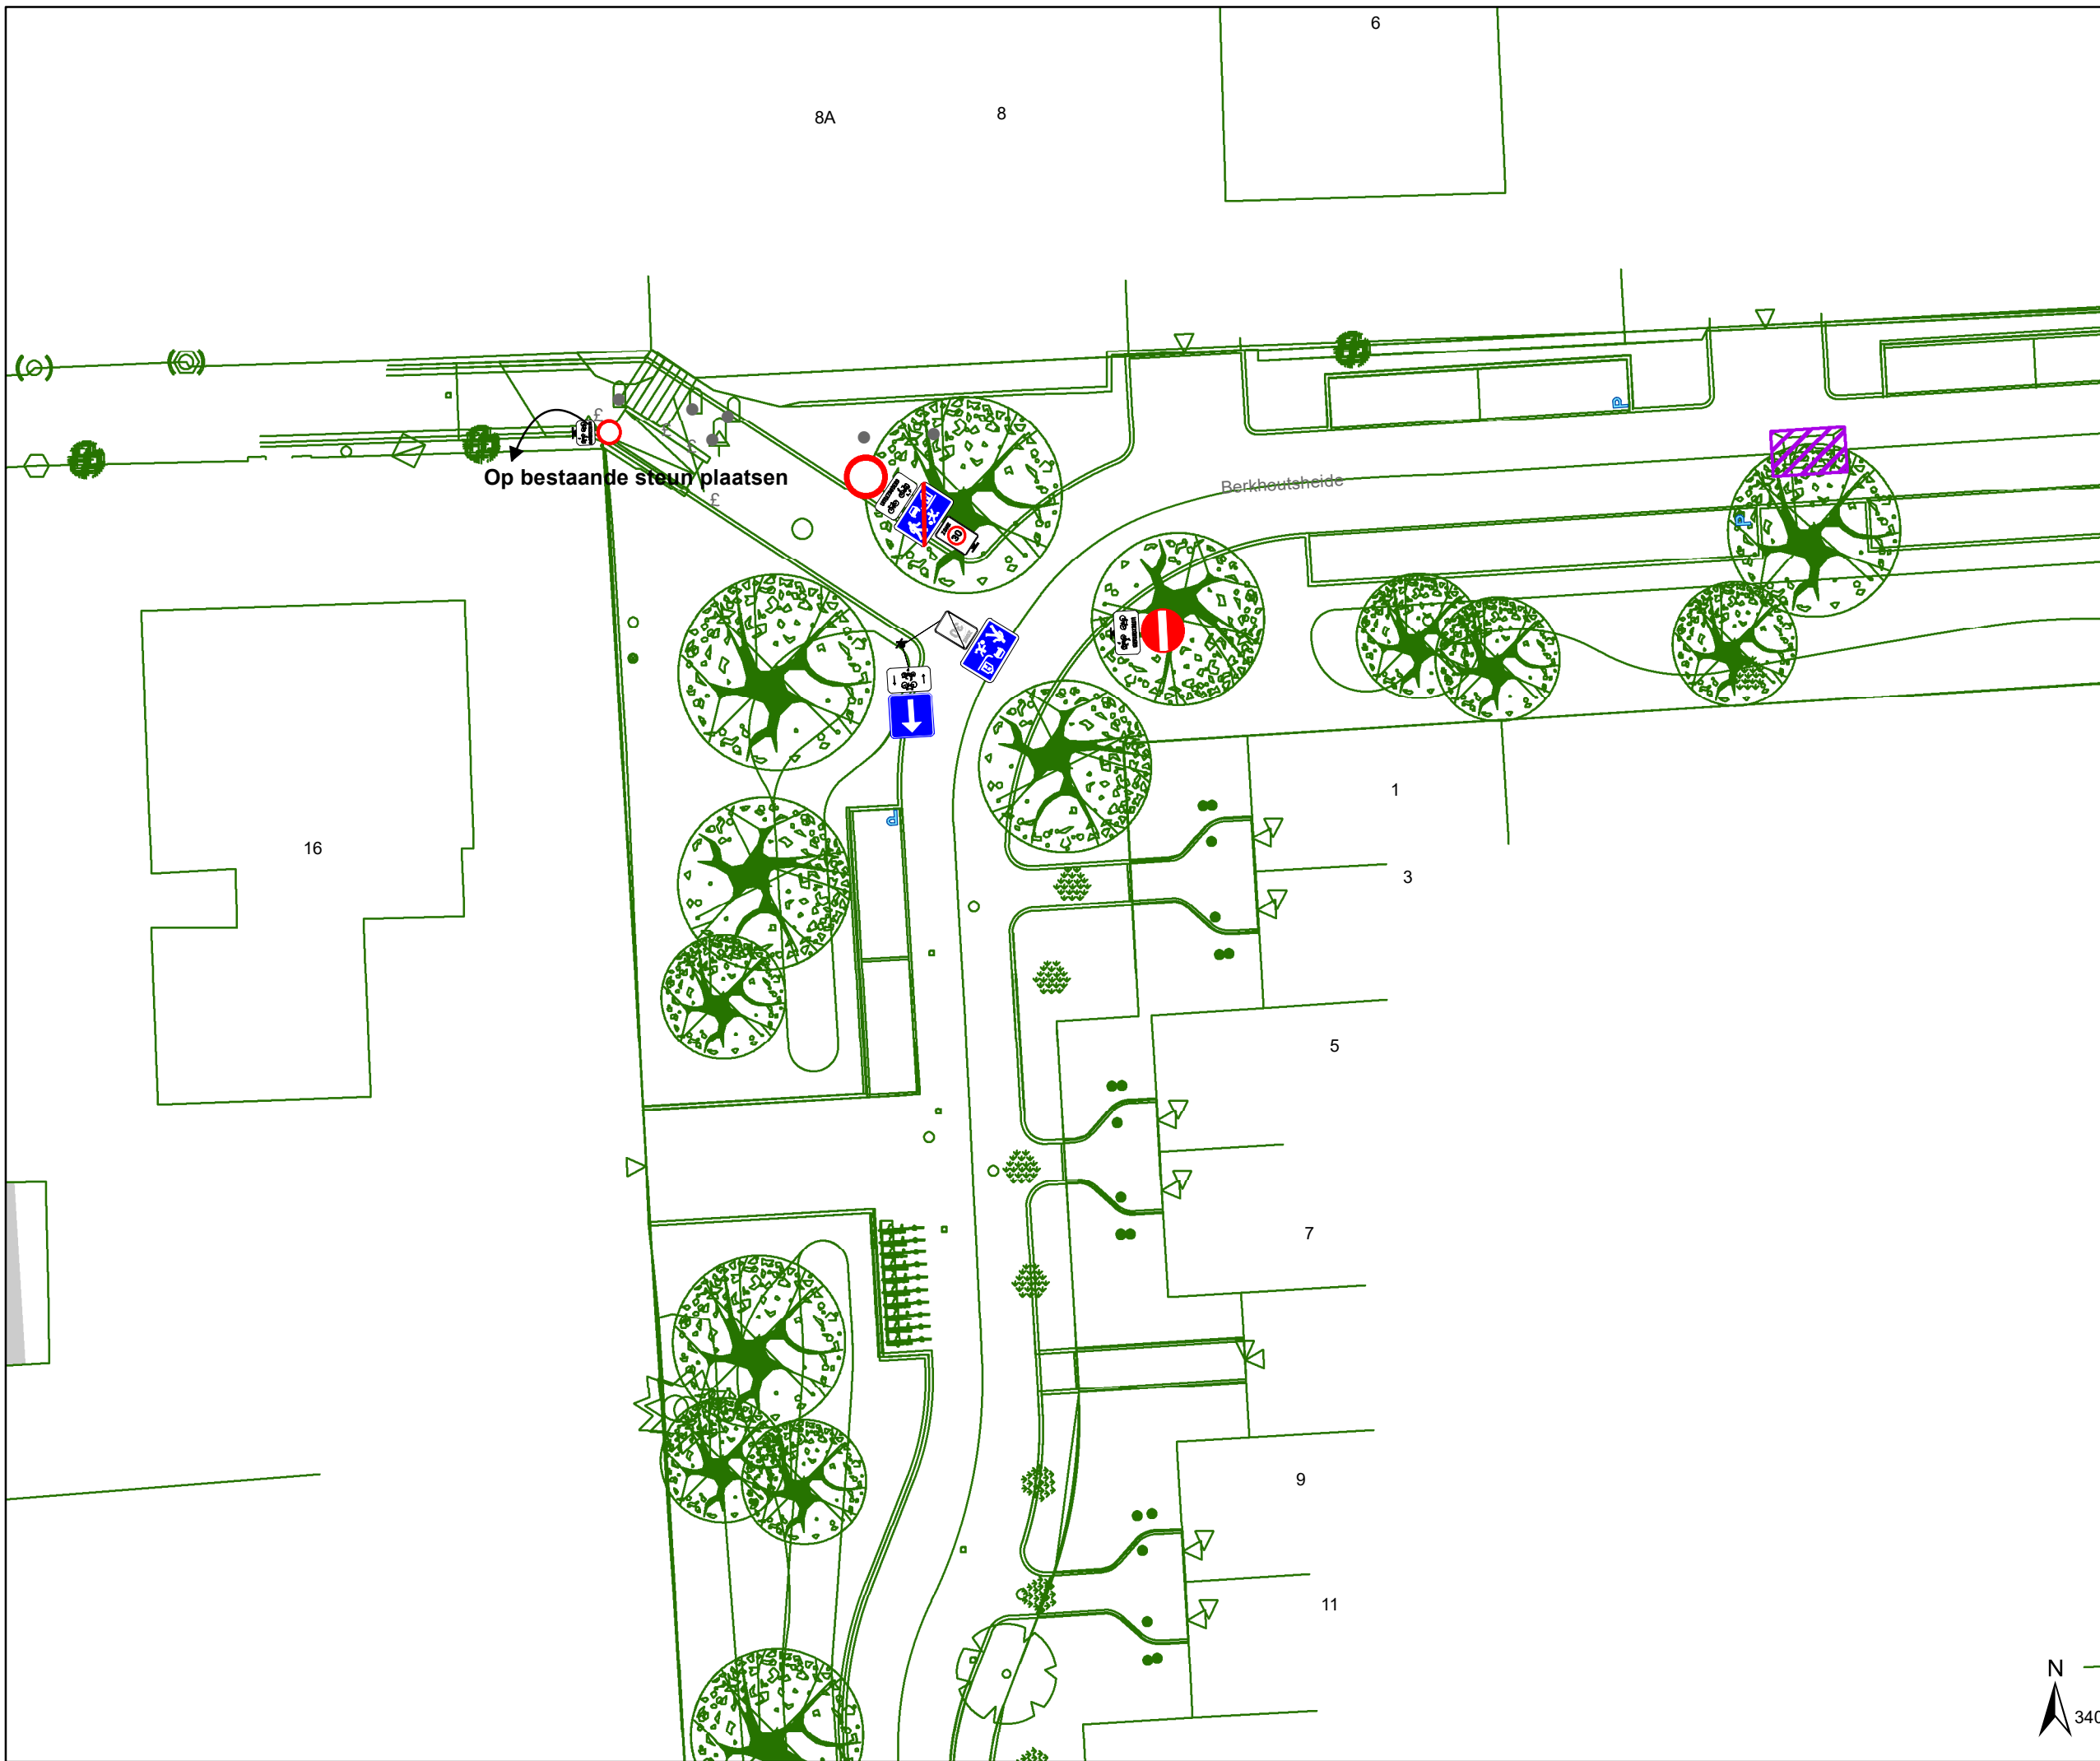


Dossiernummer P-417775

DATUM	SCHAAL	PLAN	P FORMAAT
28/06/2023	1/250	15/26	A3



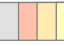


# Legende


-  Bestaande verkeersborden
-  Geplande verkeersborden
-  Te verwijderen verkeersborden

-  Bestaande wegmarkeringen
-  Geplande wegmarkeringen
-  Te verwijderen wegmarkeringen

## Overige


-  Ander gepland dossier (in voorbereiding bij MOBBED)
-  Ander gepland dossier (ter uitvoering bij DWBW)

 Ontwerp heraanleg

 Geplande rijbaankussen

## Straatmeubilair

 Geplande groene plooi-baken

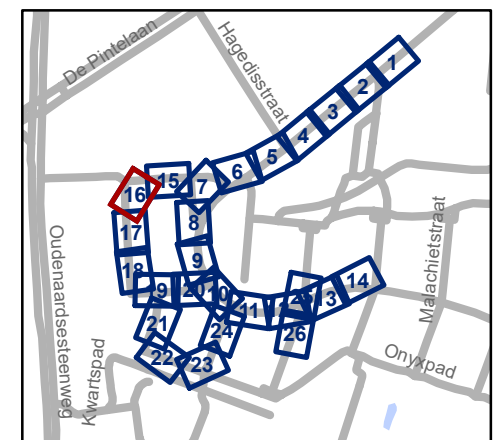



**gent:** Mobiliteitsbedrijf stad Gent  
Verkeerstechnische taken

## Kikvorsstraat Heraanleg




Dossiernummer P-417775

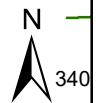


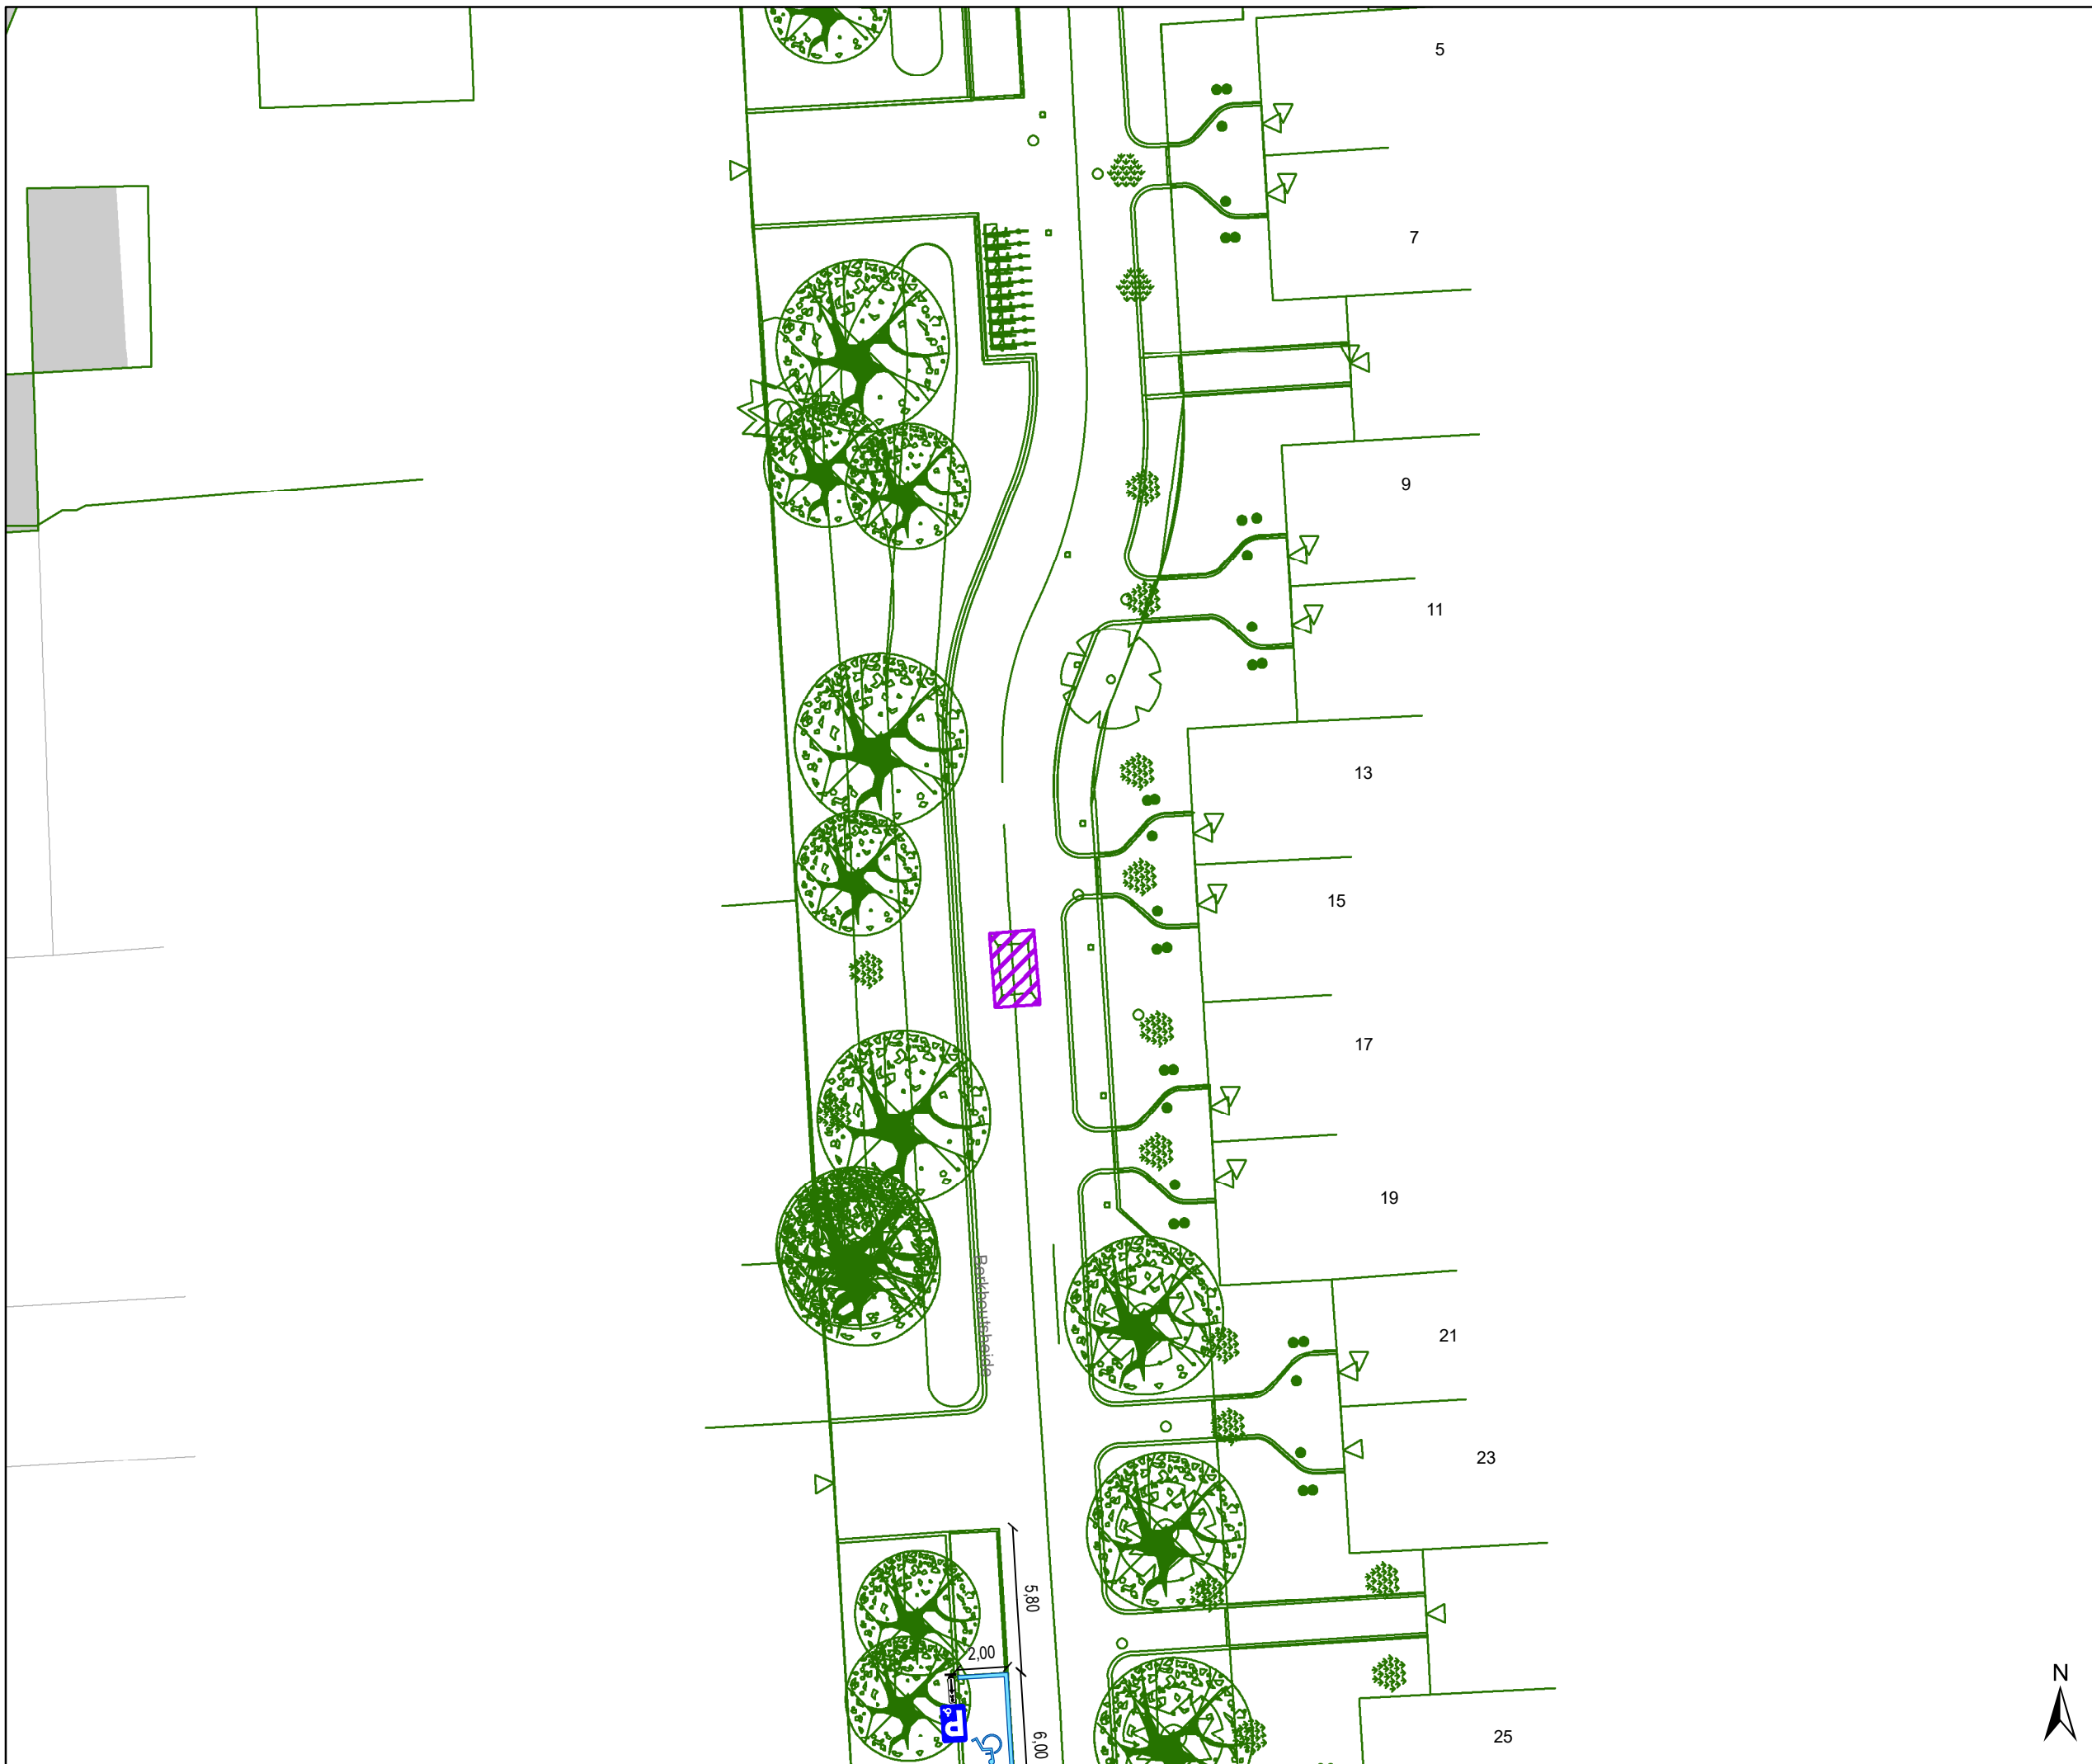DATUM	SCHAAL	PLAN	P FORMAAT
28/06/2023	1/250	16/26	A3







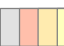

### Legende


-  Bestaande verkeersborden
-  Geplande verkeersborden
-  Te verwijderen verkeersborden


-  Bestaande wegmarkeringen
-  Geplande wegmarkeringen
-  Te verwijderen wegmarkeringen

### Overige

-  Ander gepland dossier (in voorbereiding bij MOBBED)
-  Ander gepland dossier (ter uitvoering bij DWBW)
-  Ontwerp heraanleg
-  Geplande rijbaankussen

### Straatmeubilair

-  Geplande groene ploobakken

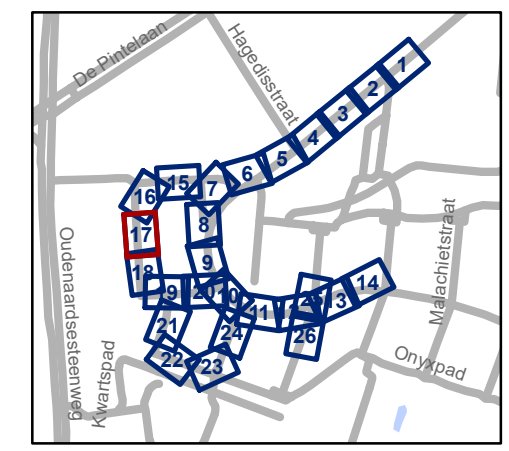


**gent:** Mobiliteitsbedrijf stad Gent  
Verkeerstechnische taken

## Kikvorsstraat Heraanleg

Dossiernummer P-417775




DATUM	SCHAAL	PLAN	P FORMAAT
28/06/2023	1/250	17/26	A3

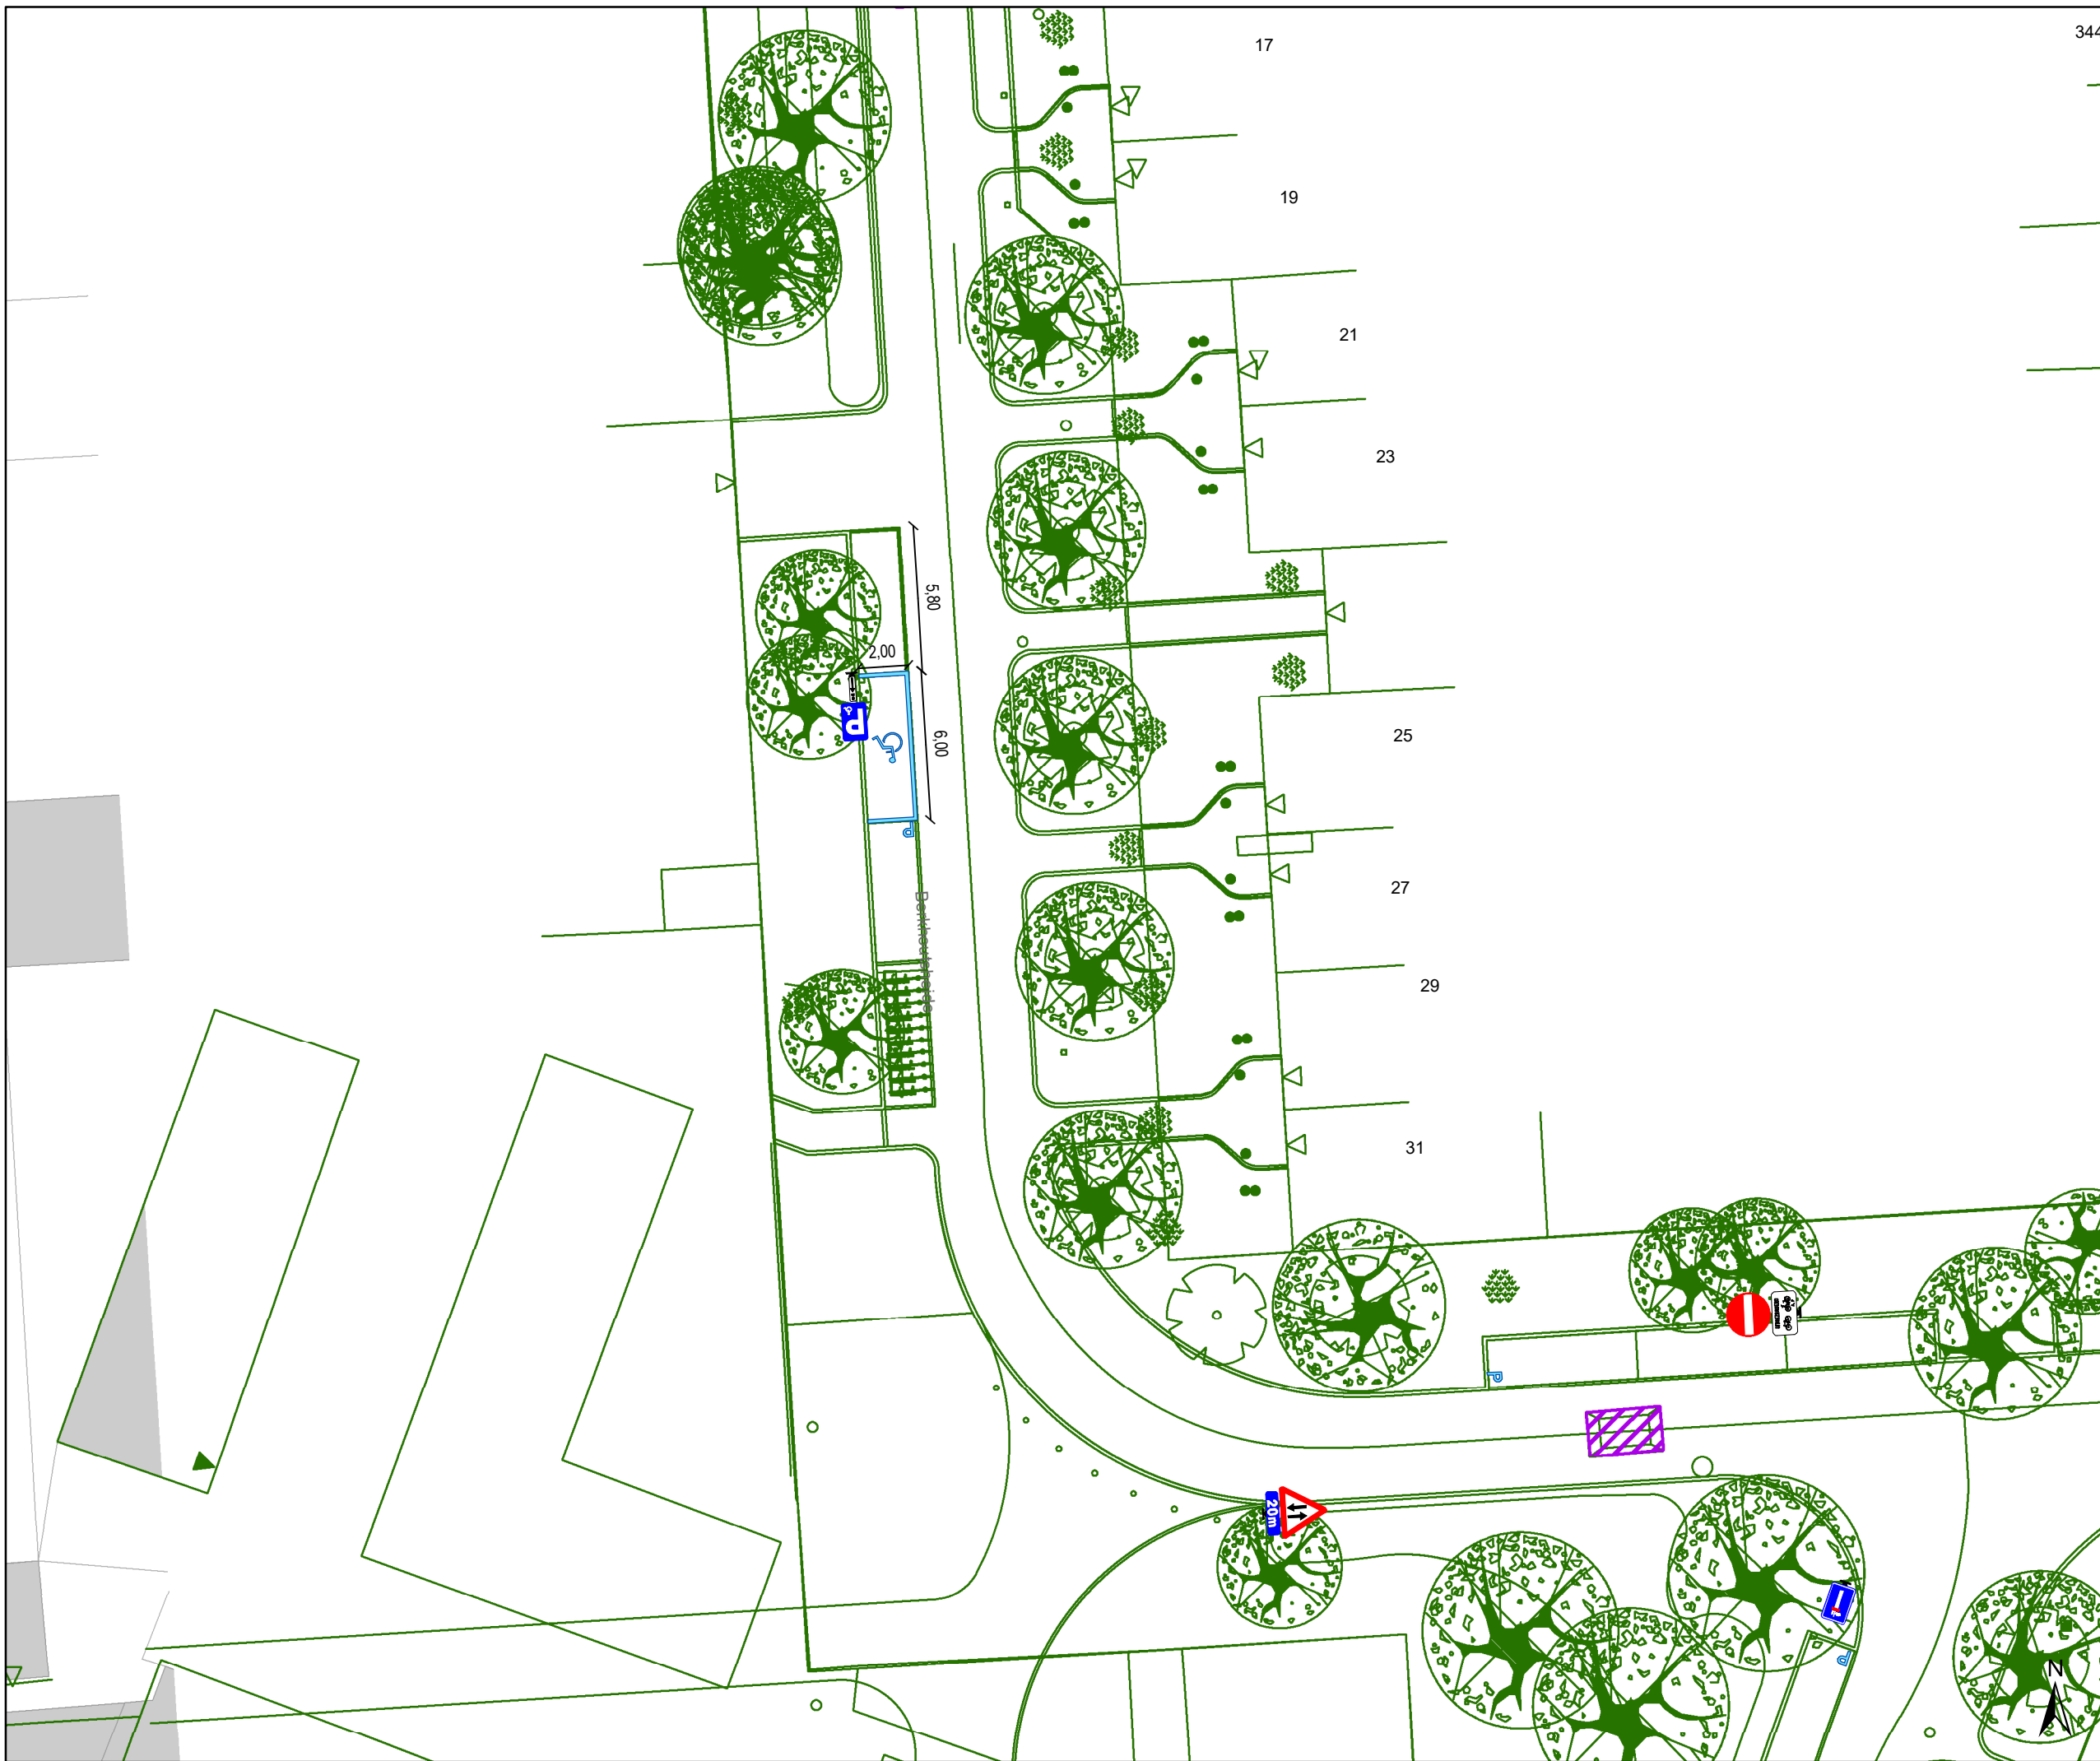








344
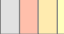
## Legende


-  Bestaande verkeersborden
-  Geplande verkeersborden
-  Te verwijderen verkeersborden

-  Bestaande wegmarkeringen
-  Geplande wegmarkeringen
-  Te verwijderen wegmarkeringen


### Overige


-  Ander gepland dossier (in voorbereiding bij MOBVED)
-  Ander gepland dossier (ter uitvoering bij DWBW)

-  Ontwerp heraanleg

-  Geplande rijbaankussen

### Straatmeubilair

-  Geplande groene ploobakken

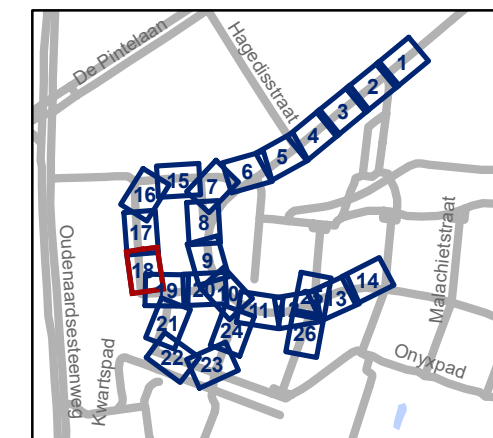


**gent:** Mobiliteitsbedrijf stad Gent  
Verkeerstechnische taken

## Kikvorsstraat Heraanleg

Dossiernummer P-417775

DATUM	SCHAAL	PLAN	P FORMAAT
28/06/2023	1/250	18/26	A3

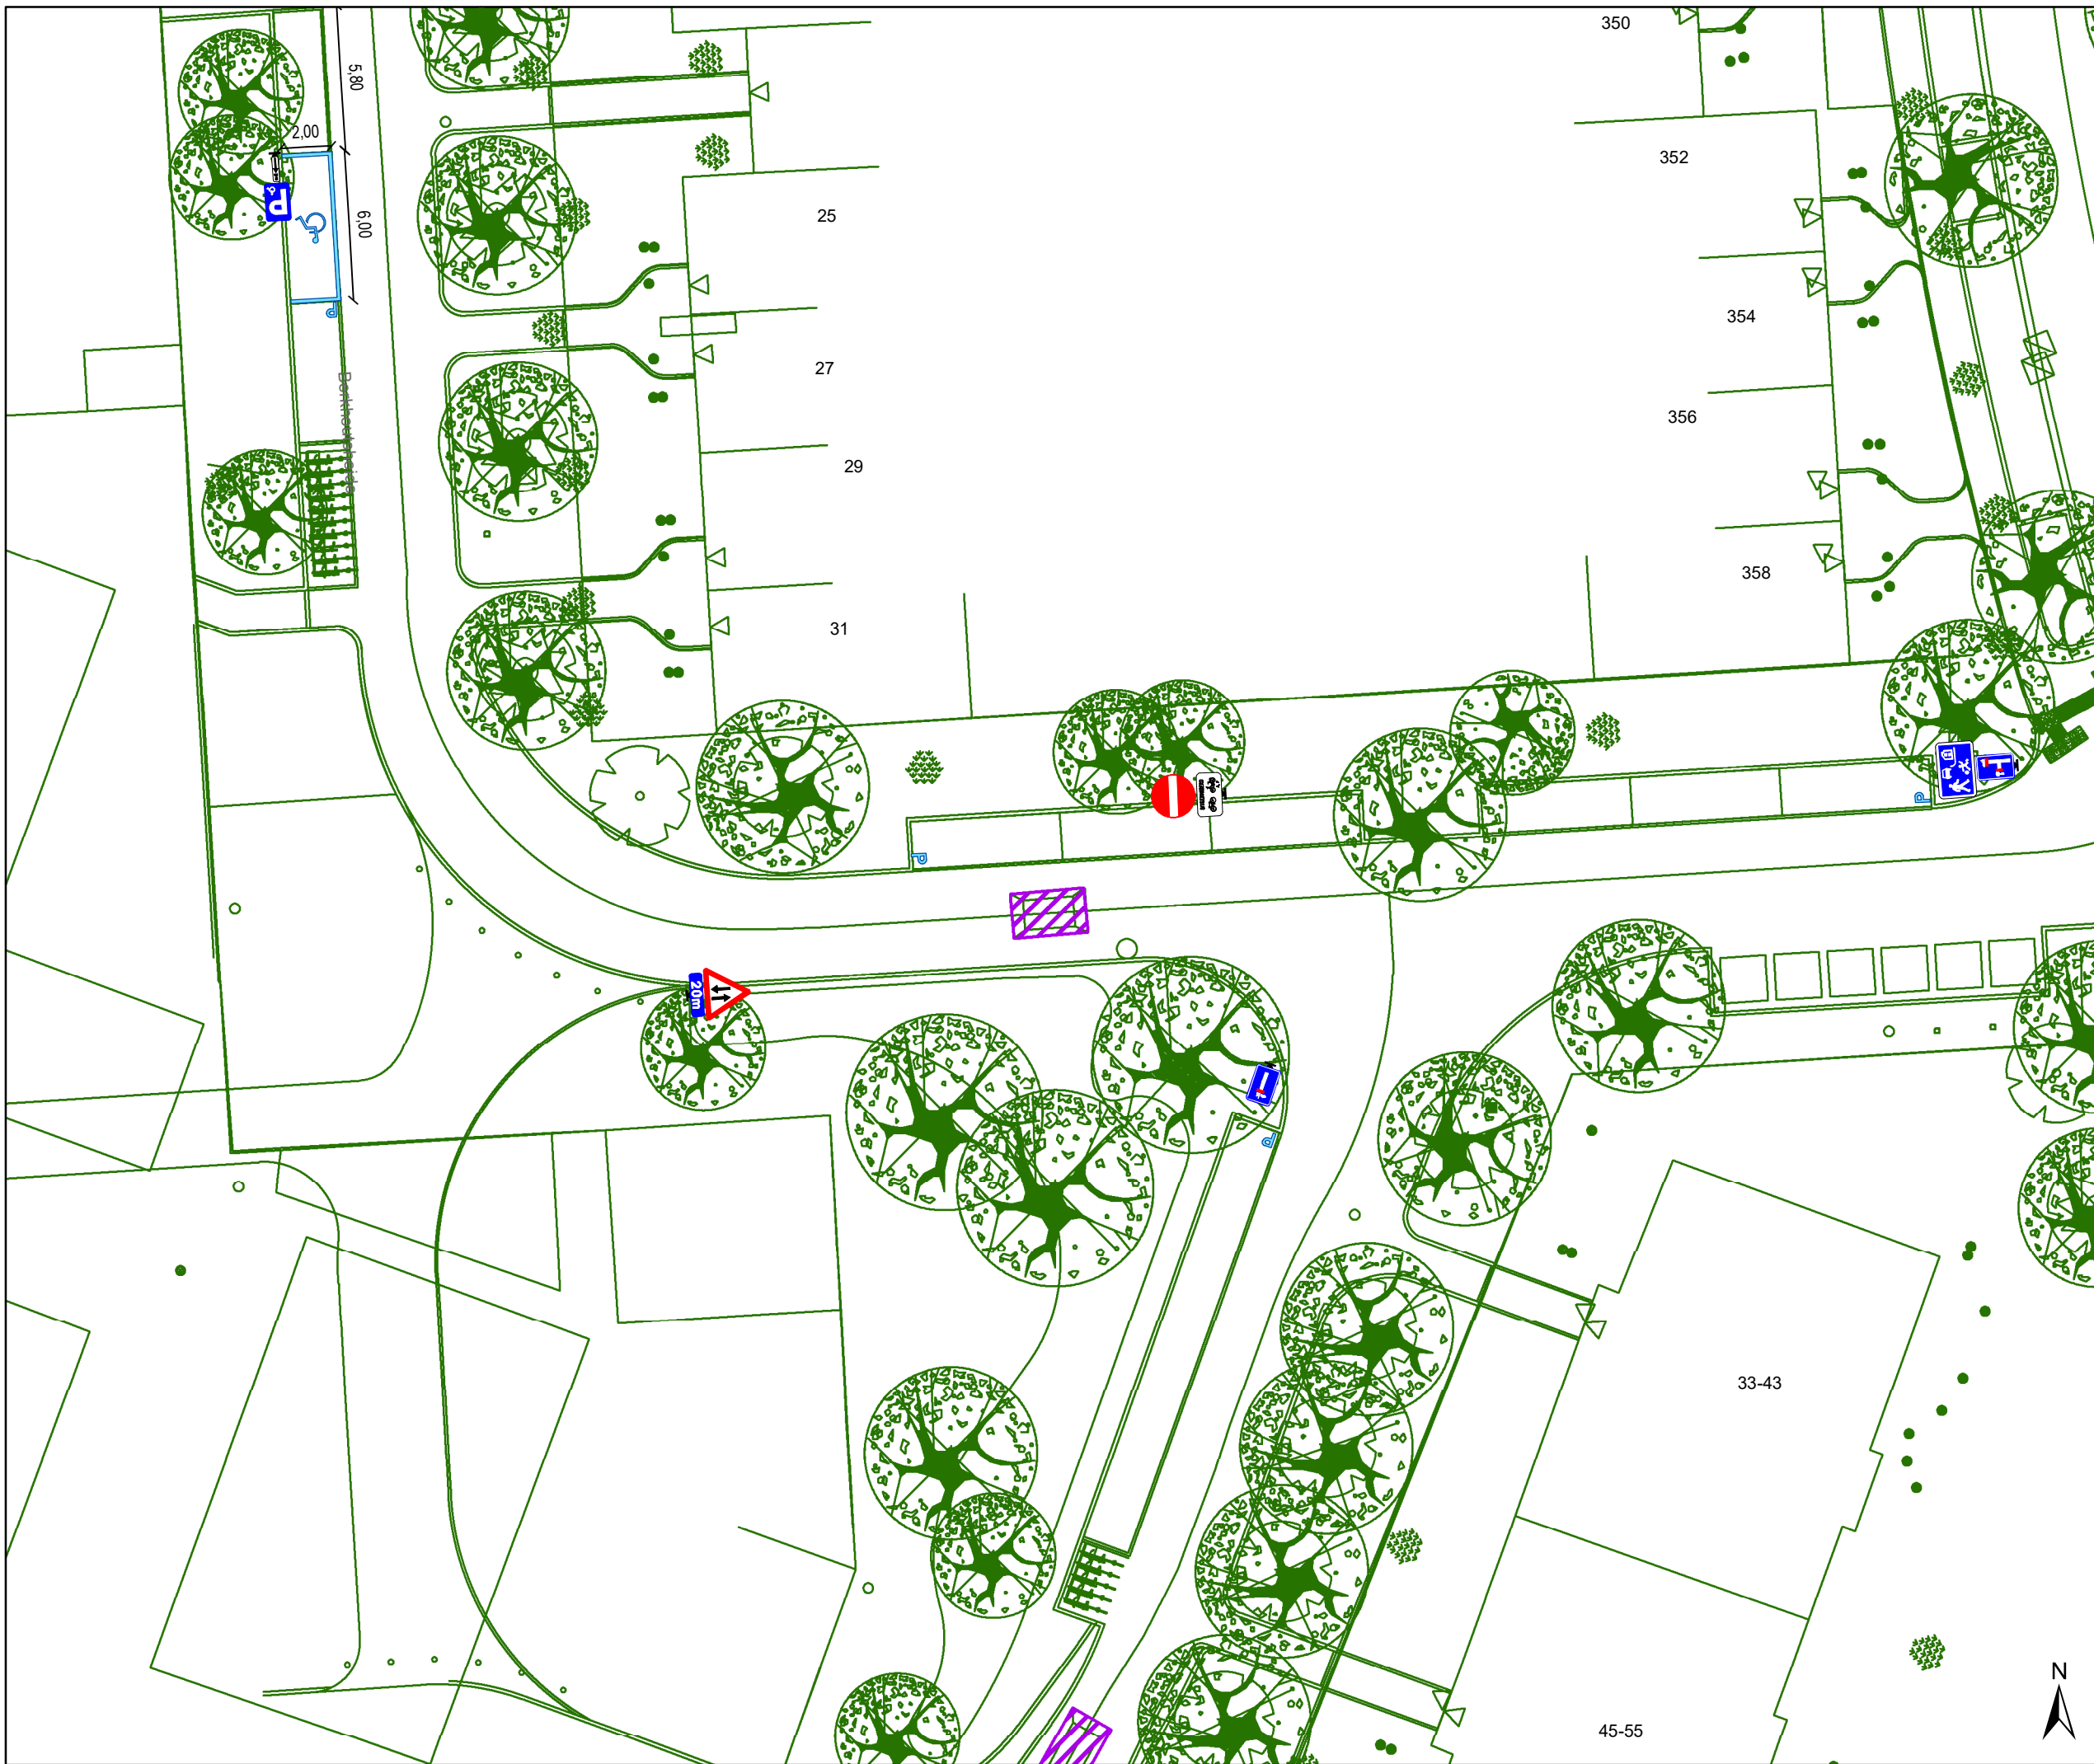

# Legende

- Bestaande verkeersborden
- Geplande verkeersborden
- Te verwijderen verkeersborden


- Bestaande wegmarkeringen
- Geplande wegmarkeringen
- Te verwijderen wegmarkeringen

## Overige

- Ander gepland dossier (in voorbereiding bij MOBBED)
- Ander gepland dossier (ter uitvoering bij DWBW)
- Ontwerp heraanleg
- Geplande rijbaankussens

## Straatmeubilair

- Geplande groene plooi-baken

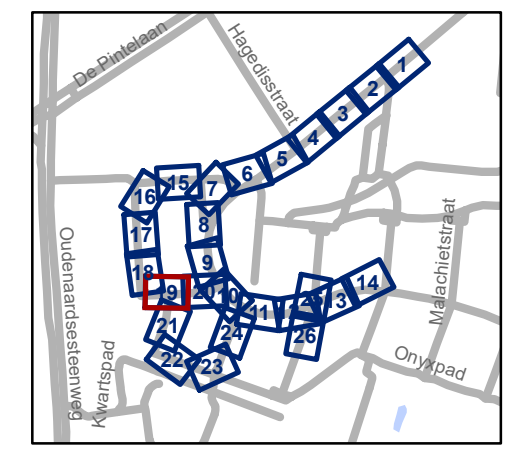


**gent:** Mobiliteitsbedrijf stad Gent  
Verkeerstechnische taken

**Kikvorsstraat  
Heraanleg**

Dossiernummer P-417775

DATUM	SCHAAL	PLAN	P FORMAAT
28/06/2023	1/250	19/26	A3

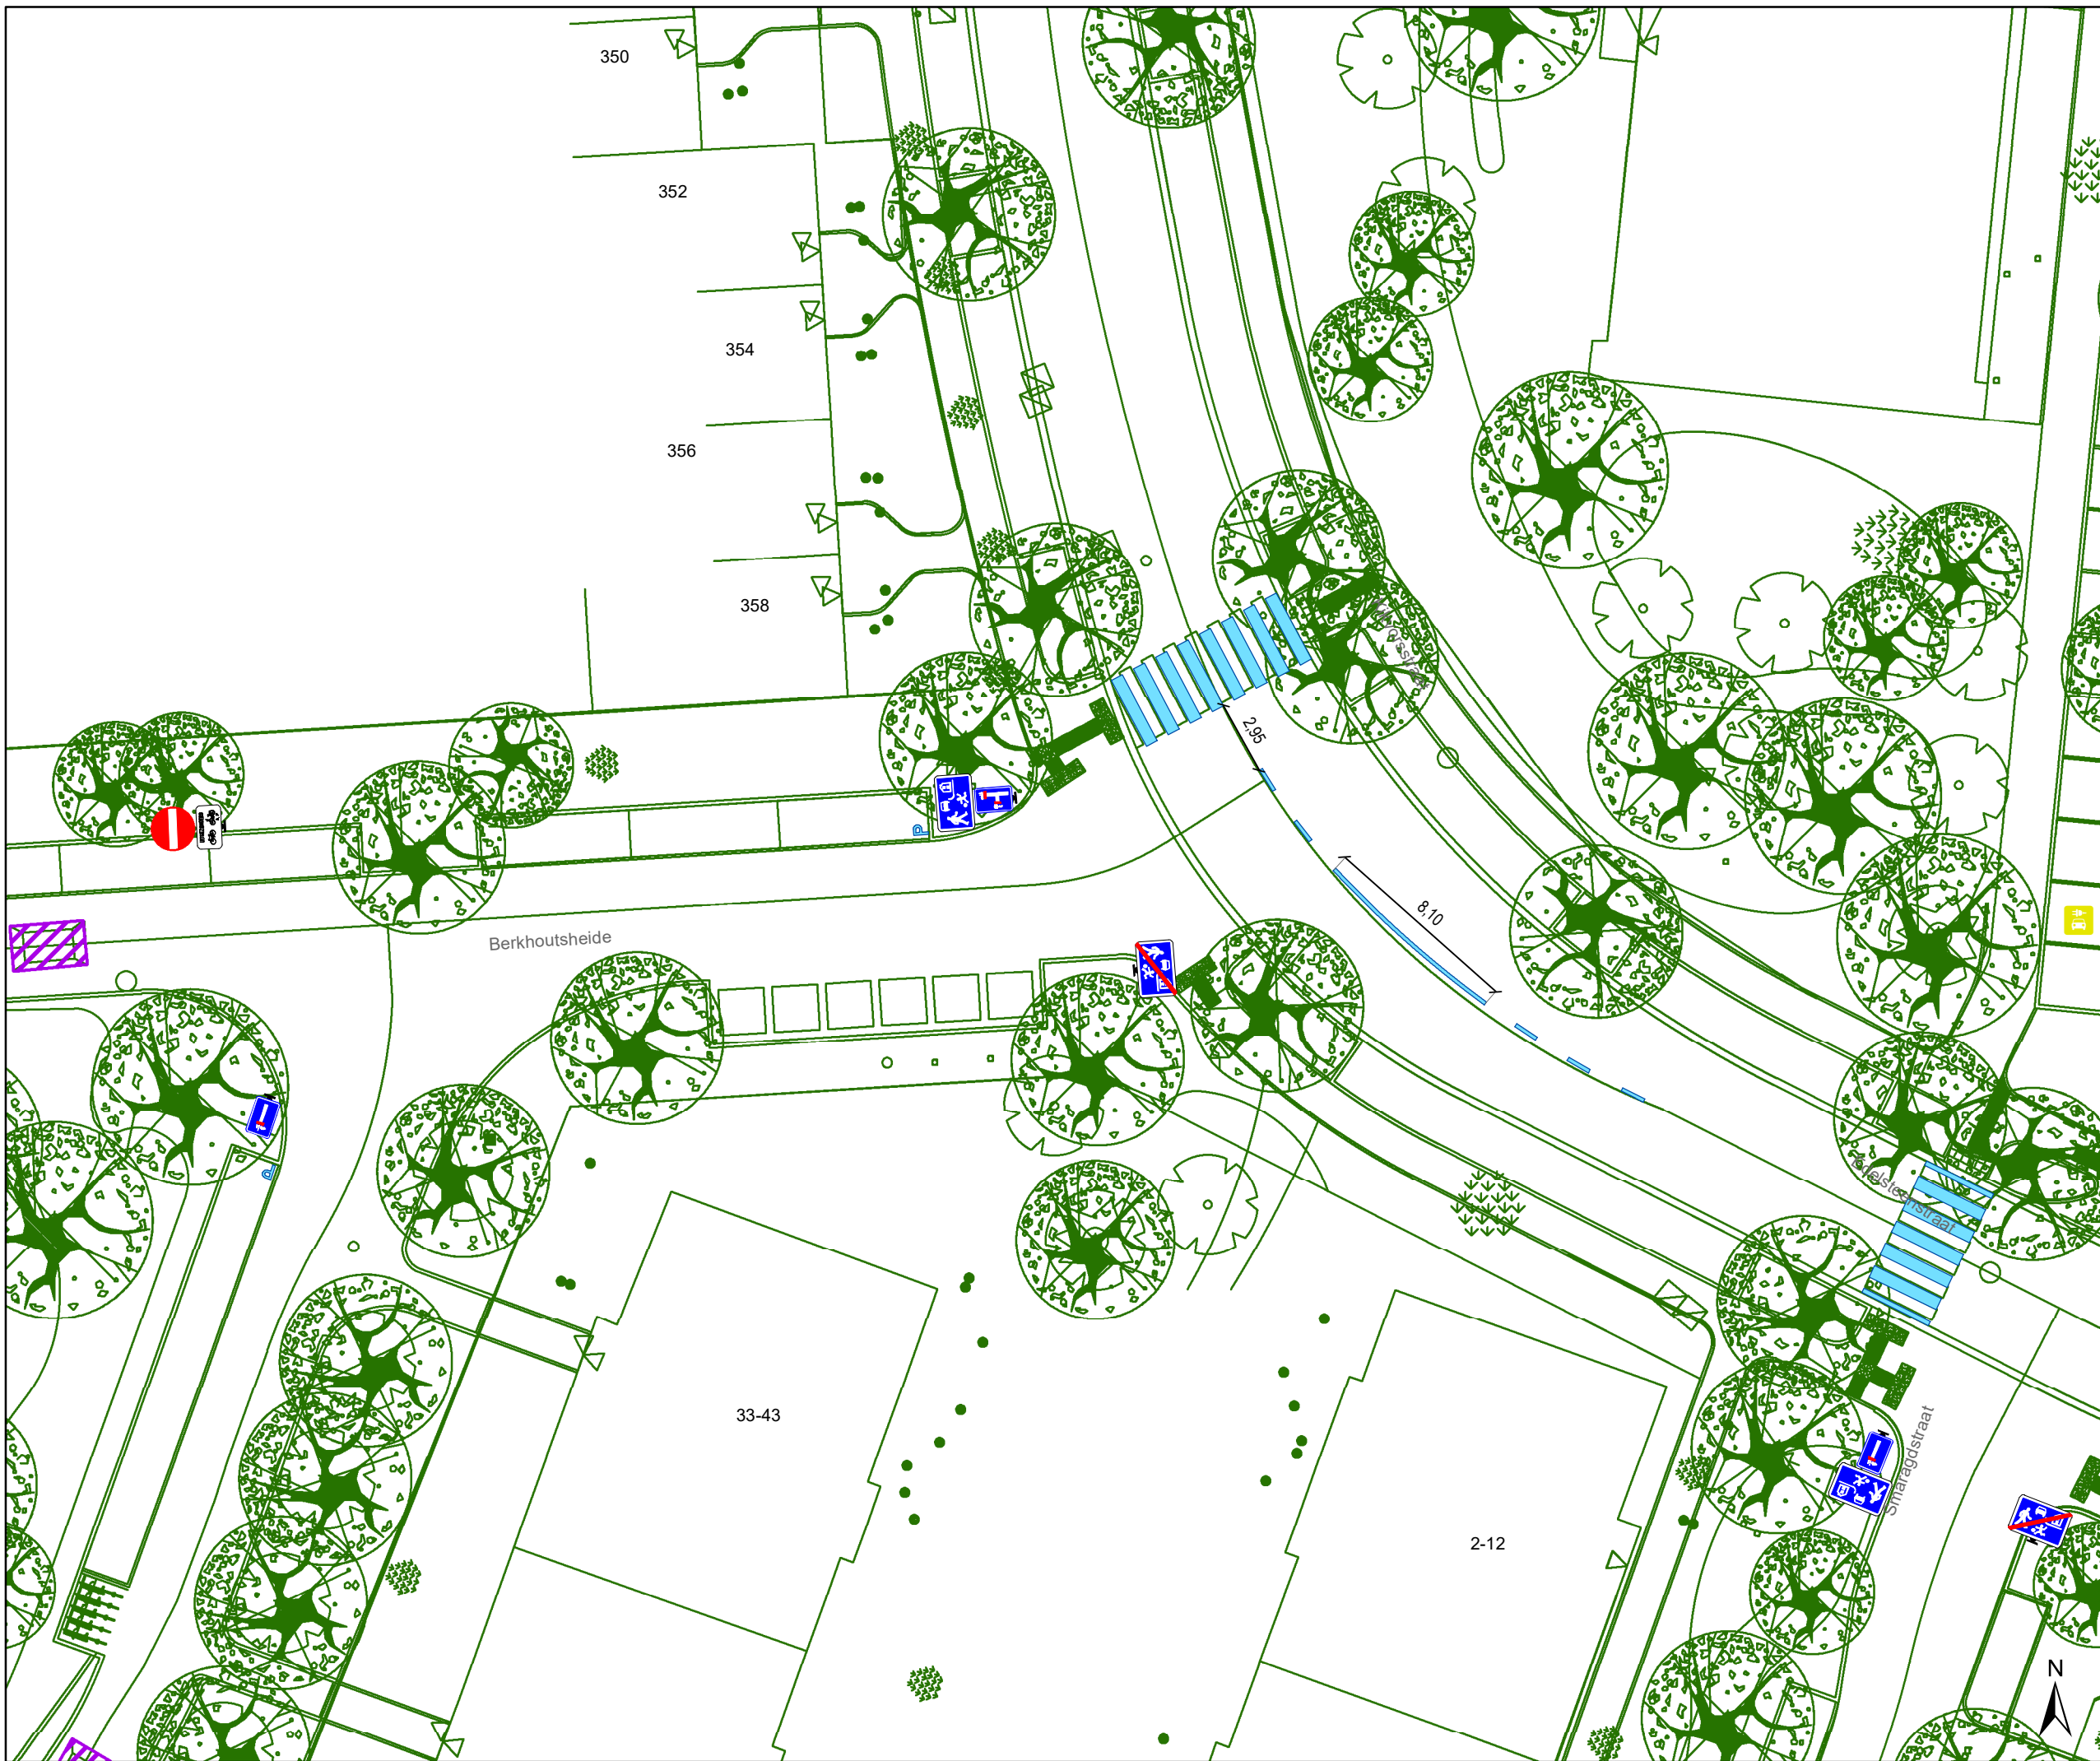

# Legende

- Bestaande verkeersborden
- Geplande verkeersborden
- Te verwijderen verkeersborden


- Bestaande wegmarkeringen
- Geplande wegmarkeringen
- Te verwijderen wegmarkeringen

## Overige

- Ander gepland dossier (in voorbereiding bij MOBBED)
- Ander gepland dossier (ter uitvoering bij DWBW)
- Ontwerp heraanleg
- Geplande rijbaankussen

## Straatmeubilair

- Geplande groene plooi-baken

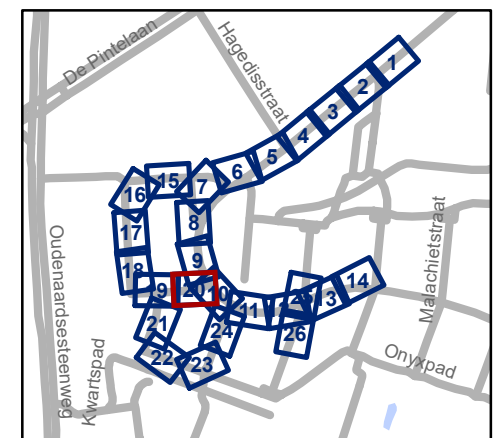

**gent:** Mobiliteitsbedrijf stad Gent  
Verkeerstechnische taken




## Kikvorsstraat Heraanleg




Dossiernummer P-417775

DATUM	SCHAAL	PLAN	P FORMAAT
28/06/2023	1/250	20/26	A3





### Legende


-  Bestaande verkeersborden
-  Geplande verkeersborden
-  Te verwijderen verkeersborden

-  Bestaande wegmarkeringen
-  Geplande wegmarkeringen
-  Te verwijderen wegmarkeringen


### Overige


-  Ander gepland dossier (in voorbereiding bij MOBBED)
-  Ander gepland dossier (ter uitvoering bij DWBW)

 Ontwerp heraanleg

 Geplande rijbaankussen

### Straatmeubilair

 Geplande groene plooi-baken

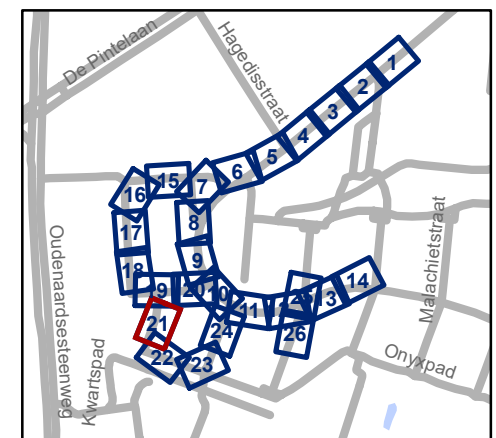


**gent:** Mobiliteitsbedrijf stad Gent  
Verkeerstechnische taken

## Kikvorsstraat Heraanleg

Dossiernummer P-417775

DATUM	SCHAAL	PLAN	P FORMAAT
28/06/2023	1/250	21/26	A3



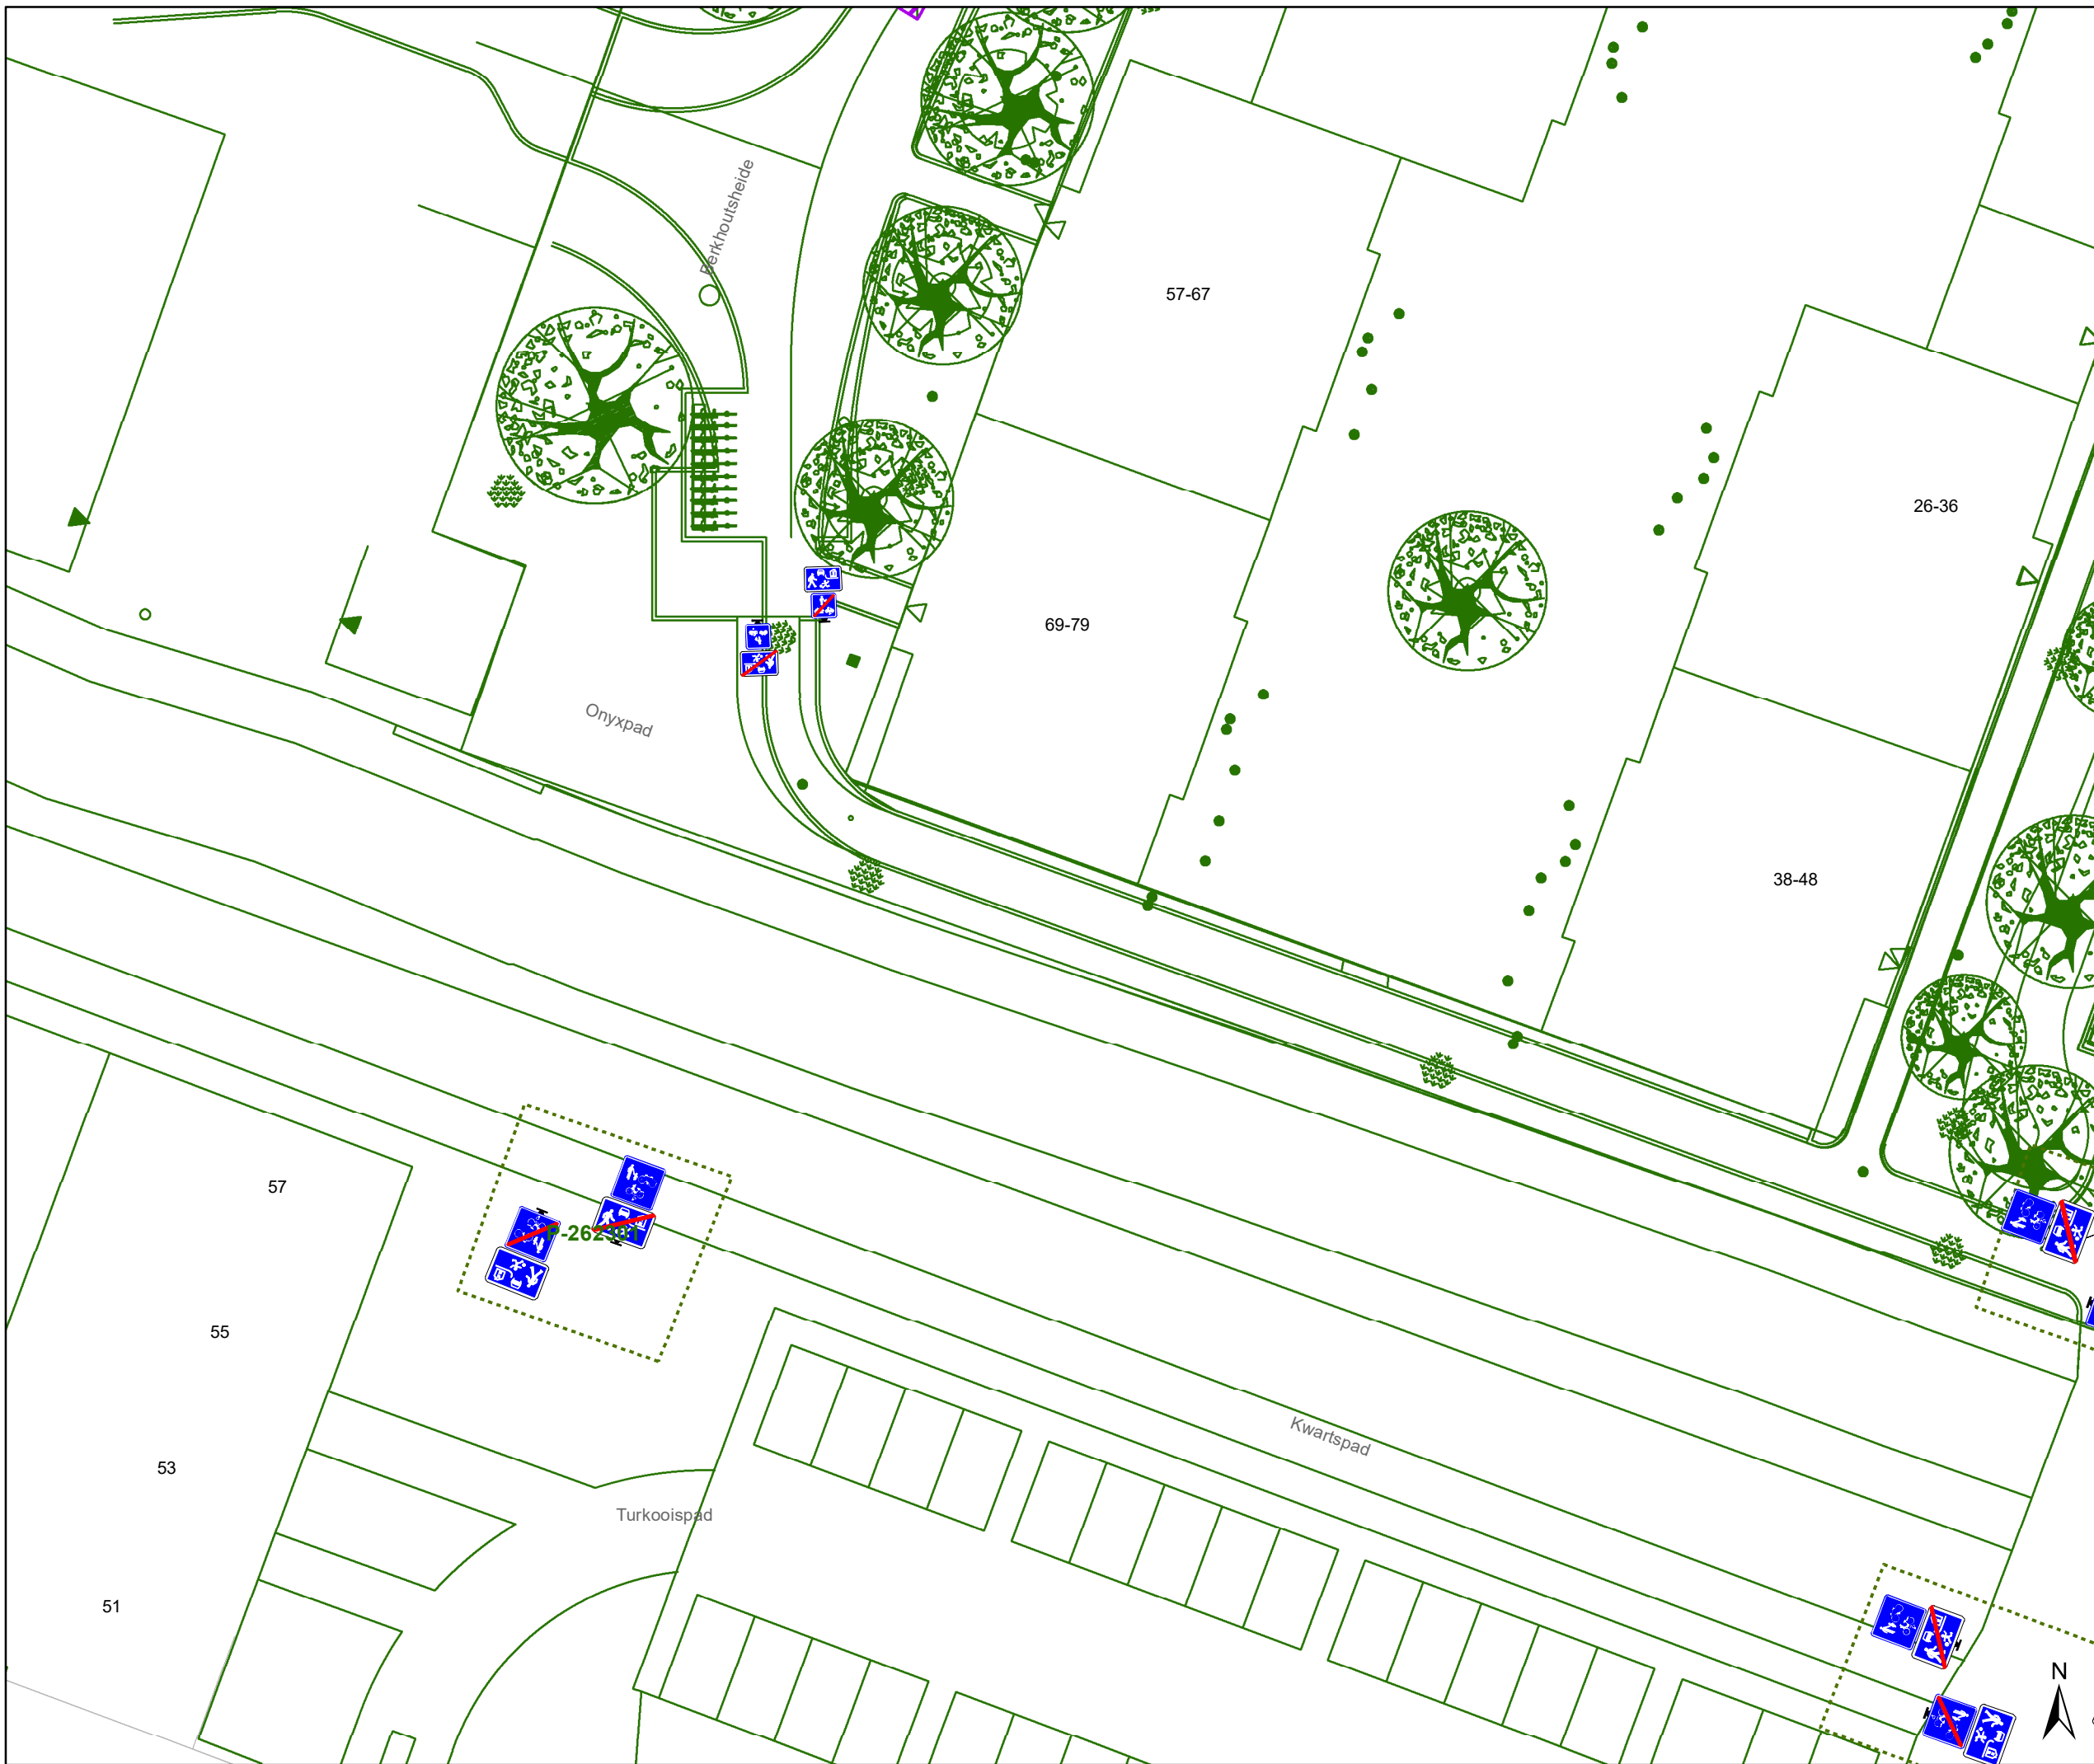

# Legende

- Bestaande verkeersborden
- Geplande verkeersborden
- Te verwijderen verkeersborden


- Bestaande wegmarkeringen
- Geplande wegmarkeringen
- Te verwijderen wegmarkeringen

## Overige

- Ander gepland dossier (in voorbereiding bij MOBBED)
- Ander gepland dossier (ter uitvoering bij DWBW)
- Ontwerp heraanleg
- Geplande rijbaankussen

## Straatmeubilair

- Geplande groene ploobaken

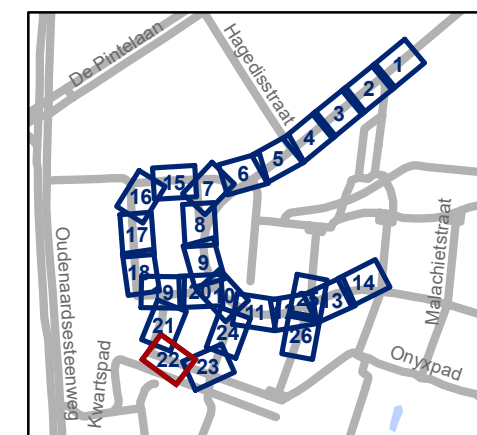


**gent:** Mobiliteitsbedrijf stad Gent  
Verkeerstechnische taken





## Kikvorsstraat Heraanleg

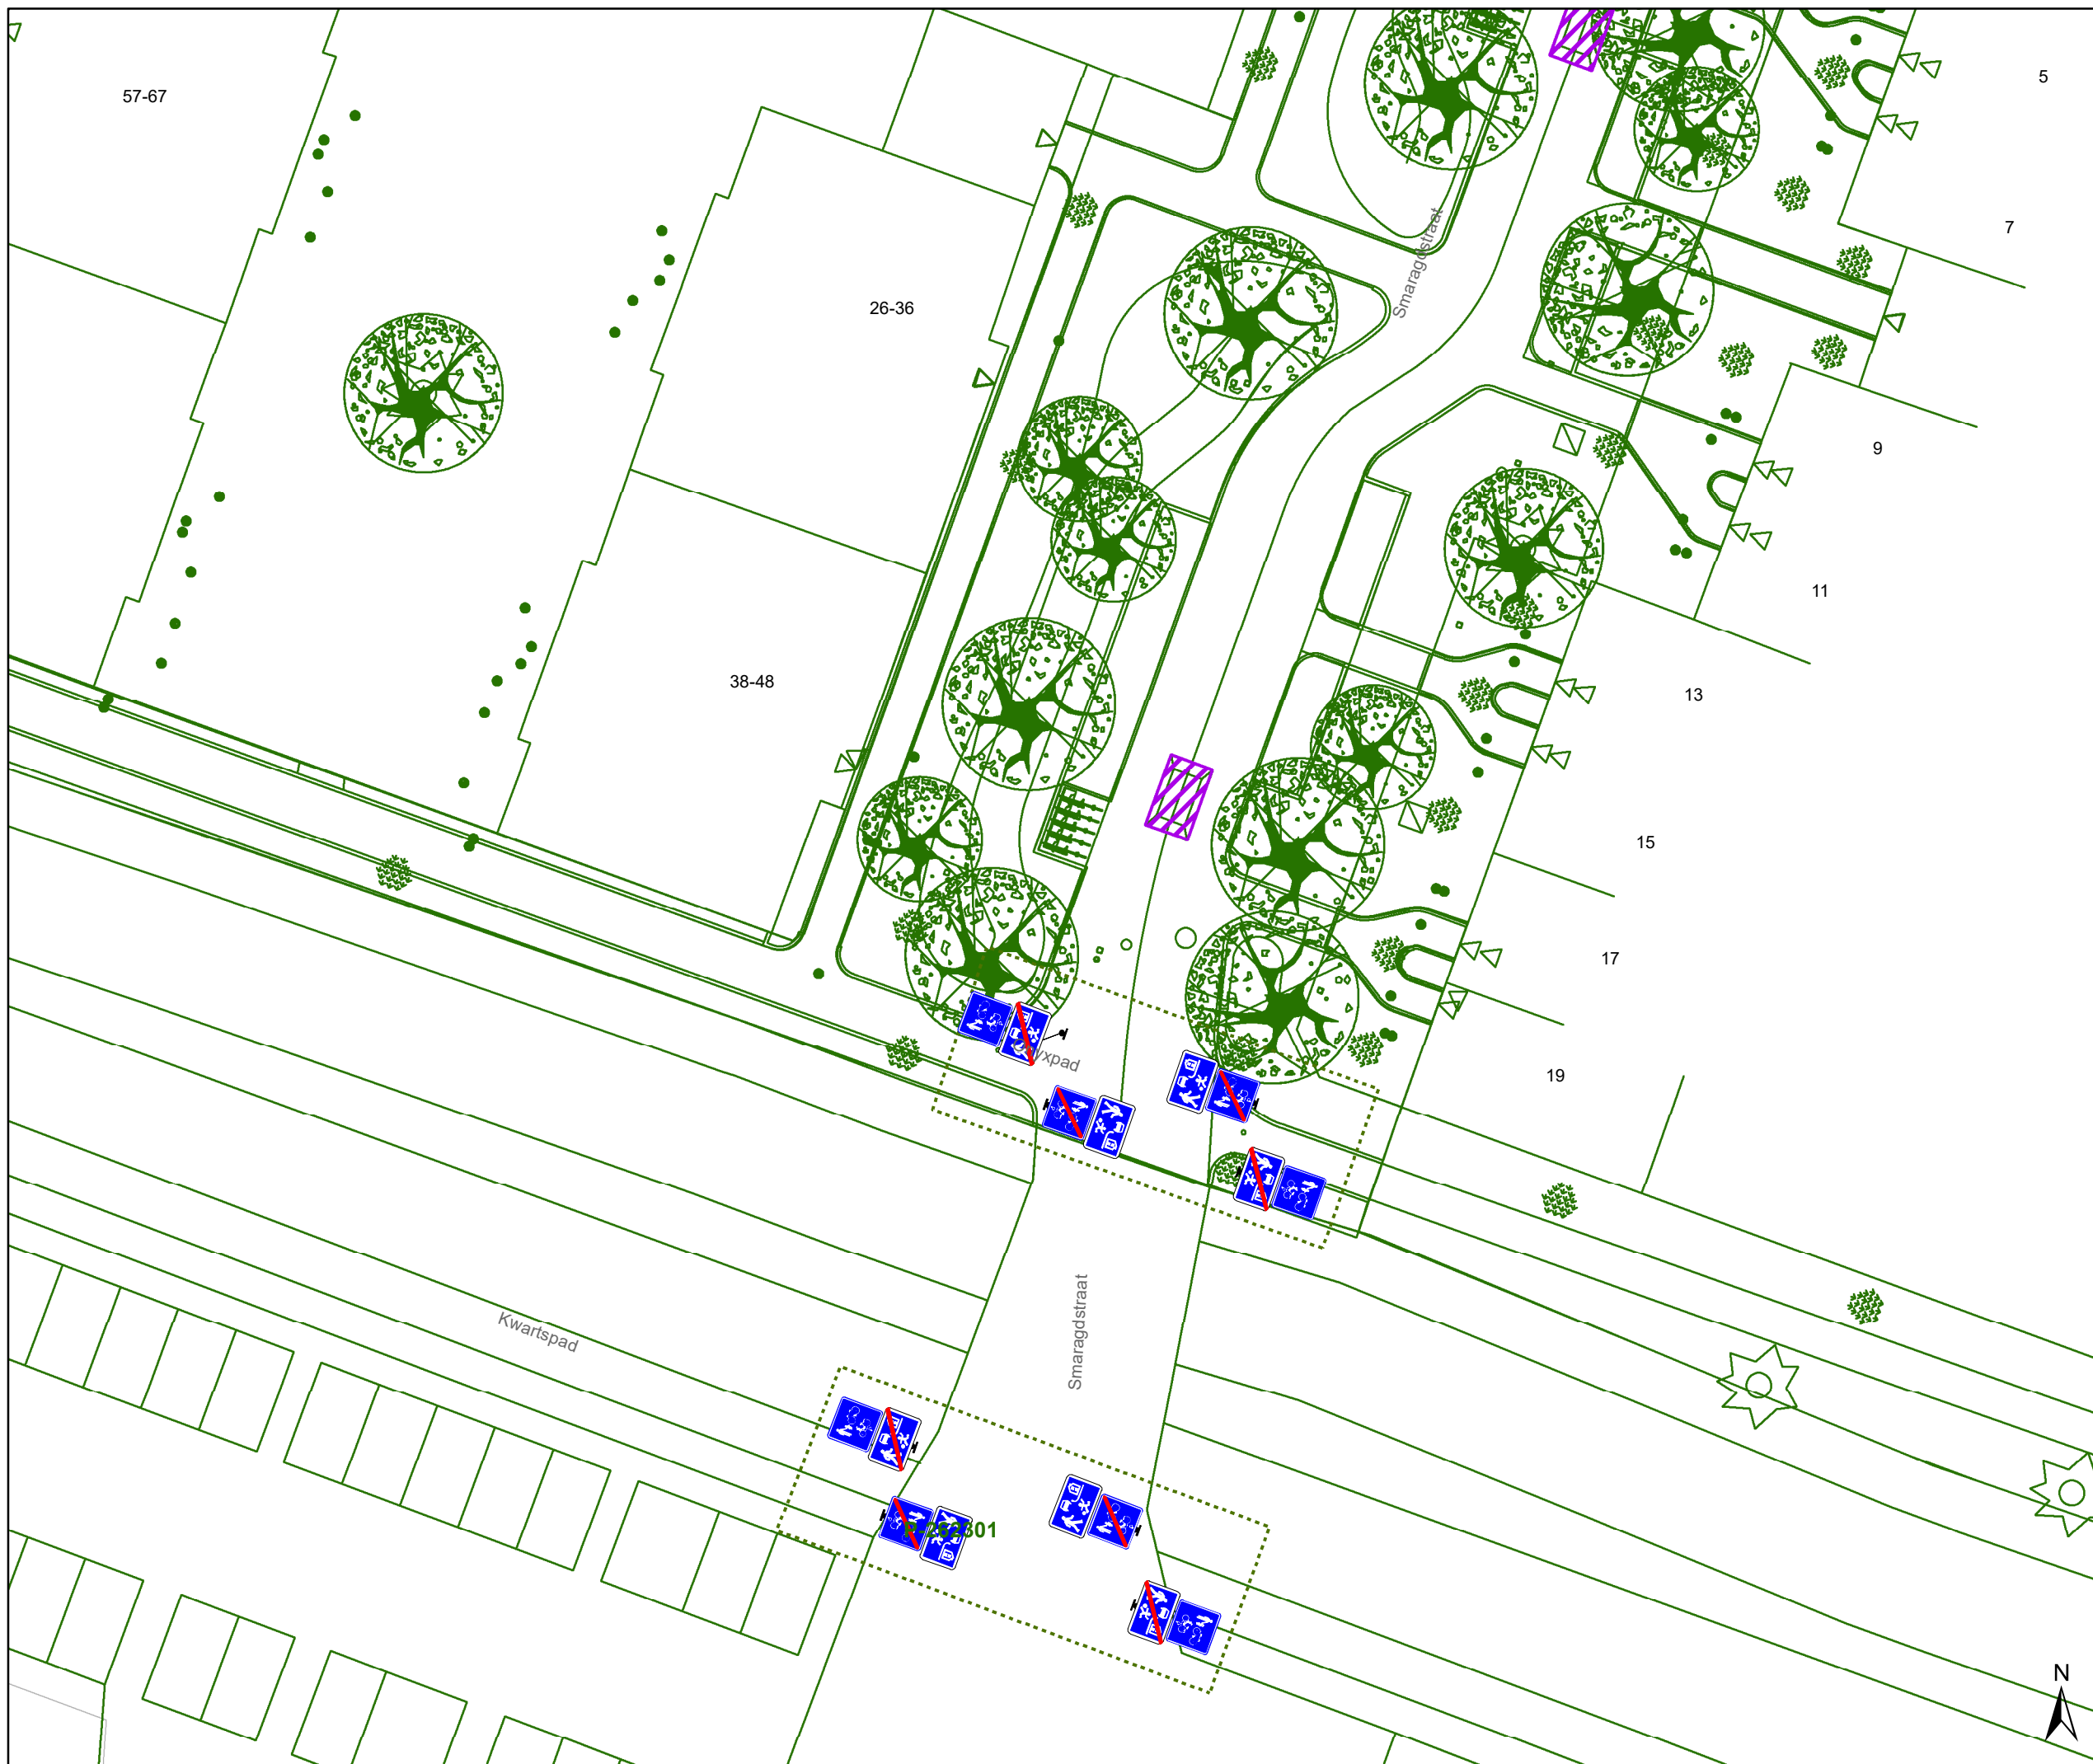


Dossiernummer P-417775

DATUM	SCHAAL	PLAN	P FORMAAT
28/06/2023	1/250	22/26	A3







### Legende


-  Bestaande verkeersborden
-  Geplande verkeersborden
-   Te verwijderen verkeersborden


-  Bestaande wegmarkeringen
-  Geplande wegmarkeringen
-  Te verwijderen wegmarkeringen

### Overige

-  Ander gepland dossier (in voorbereiding bij MOBVED)
-  Ander gepland dossier (ter uitvoering bij DWBW)
-  Ontwerp heraanleg
-  Geplande rijbaankussen

### Straatmeubilair

-  Geplande groene ploobakken

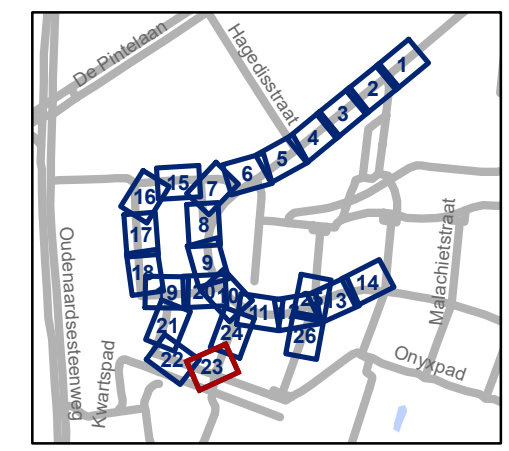

**gent:** Mobiliteitsbedrijf stad Gent  
Verkeerstechnische taken




**Kikvorsstraat  
Heraanleg**




Dossiernummer P-417775

DATUM	SCHAAL	PLAN	P FORMAAT
28/06/2023	1/250	23/26	A3





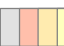

### Legende


-  Bestaande verkeersborden
-  Geplande verkeersborden
-  Te verwijderen verkeersborden


-  Bestaande wegmarkeringen
-  Geplande wegmarkeringen
-  Te verwijderen wegmarkeringen

### Overige

-  Ander gepland dossier (in voorbereiding bij MOBBED)
-  Ander gepland dossier (ter uitvoering bij DWBW)
-  Ontwerp heraanleg
-  Geplande rijbaankussen

### Straatmeubilair

-  Geplande groene plooi-baken

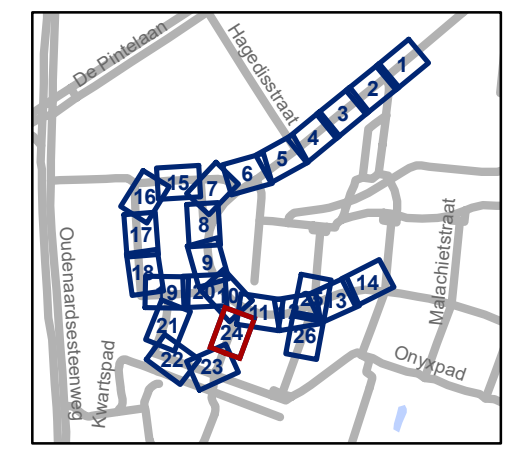


**gent:** Mobiliteitsbedrijf stad Gent  
Verkeerstechnische taken

**Kikvorsstraat  
Heraanleg**




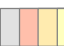




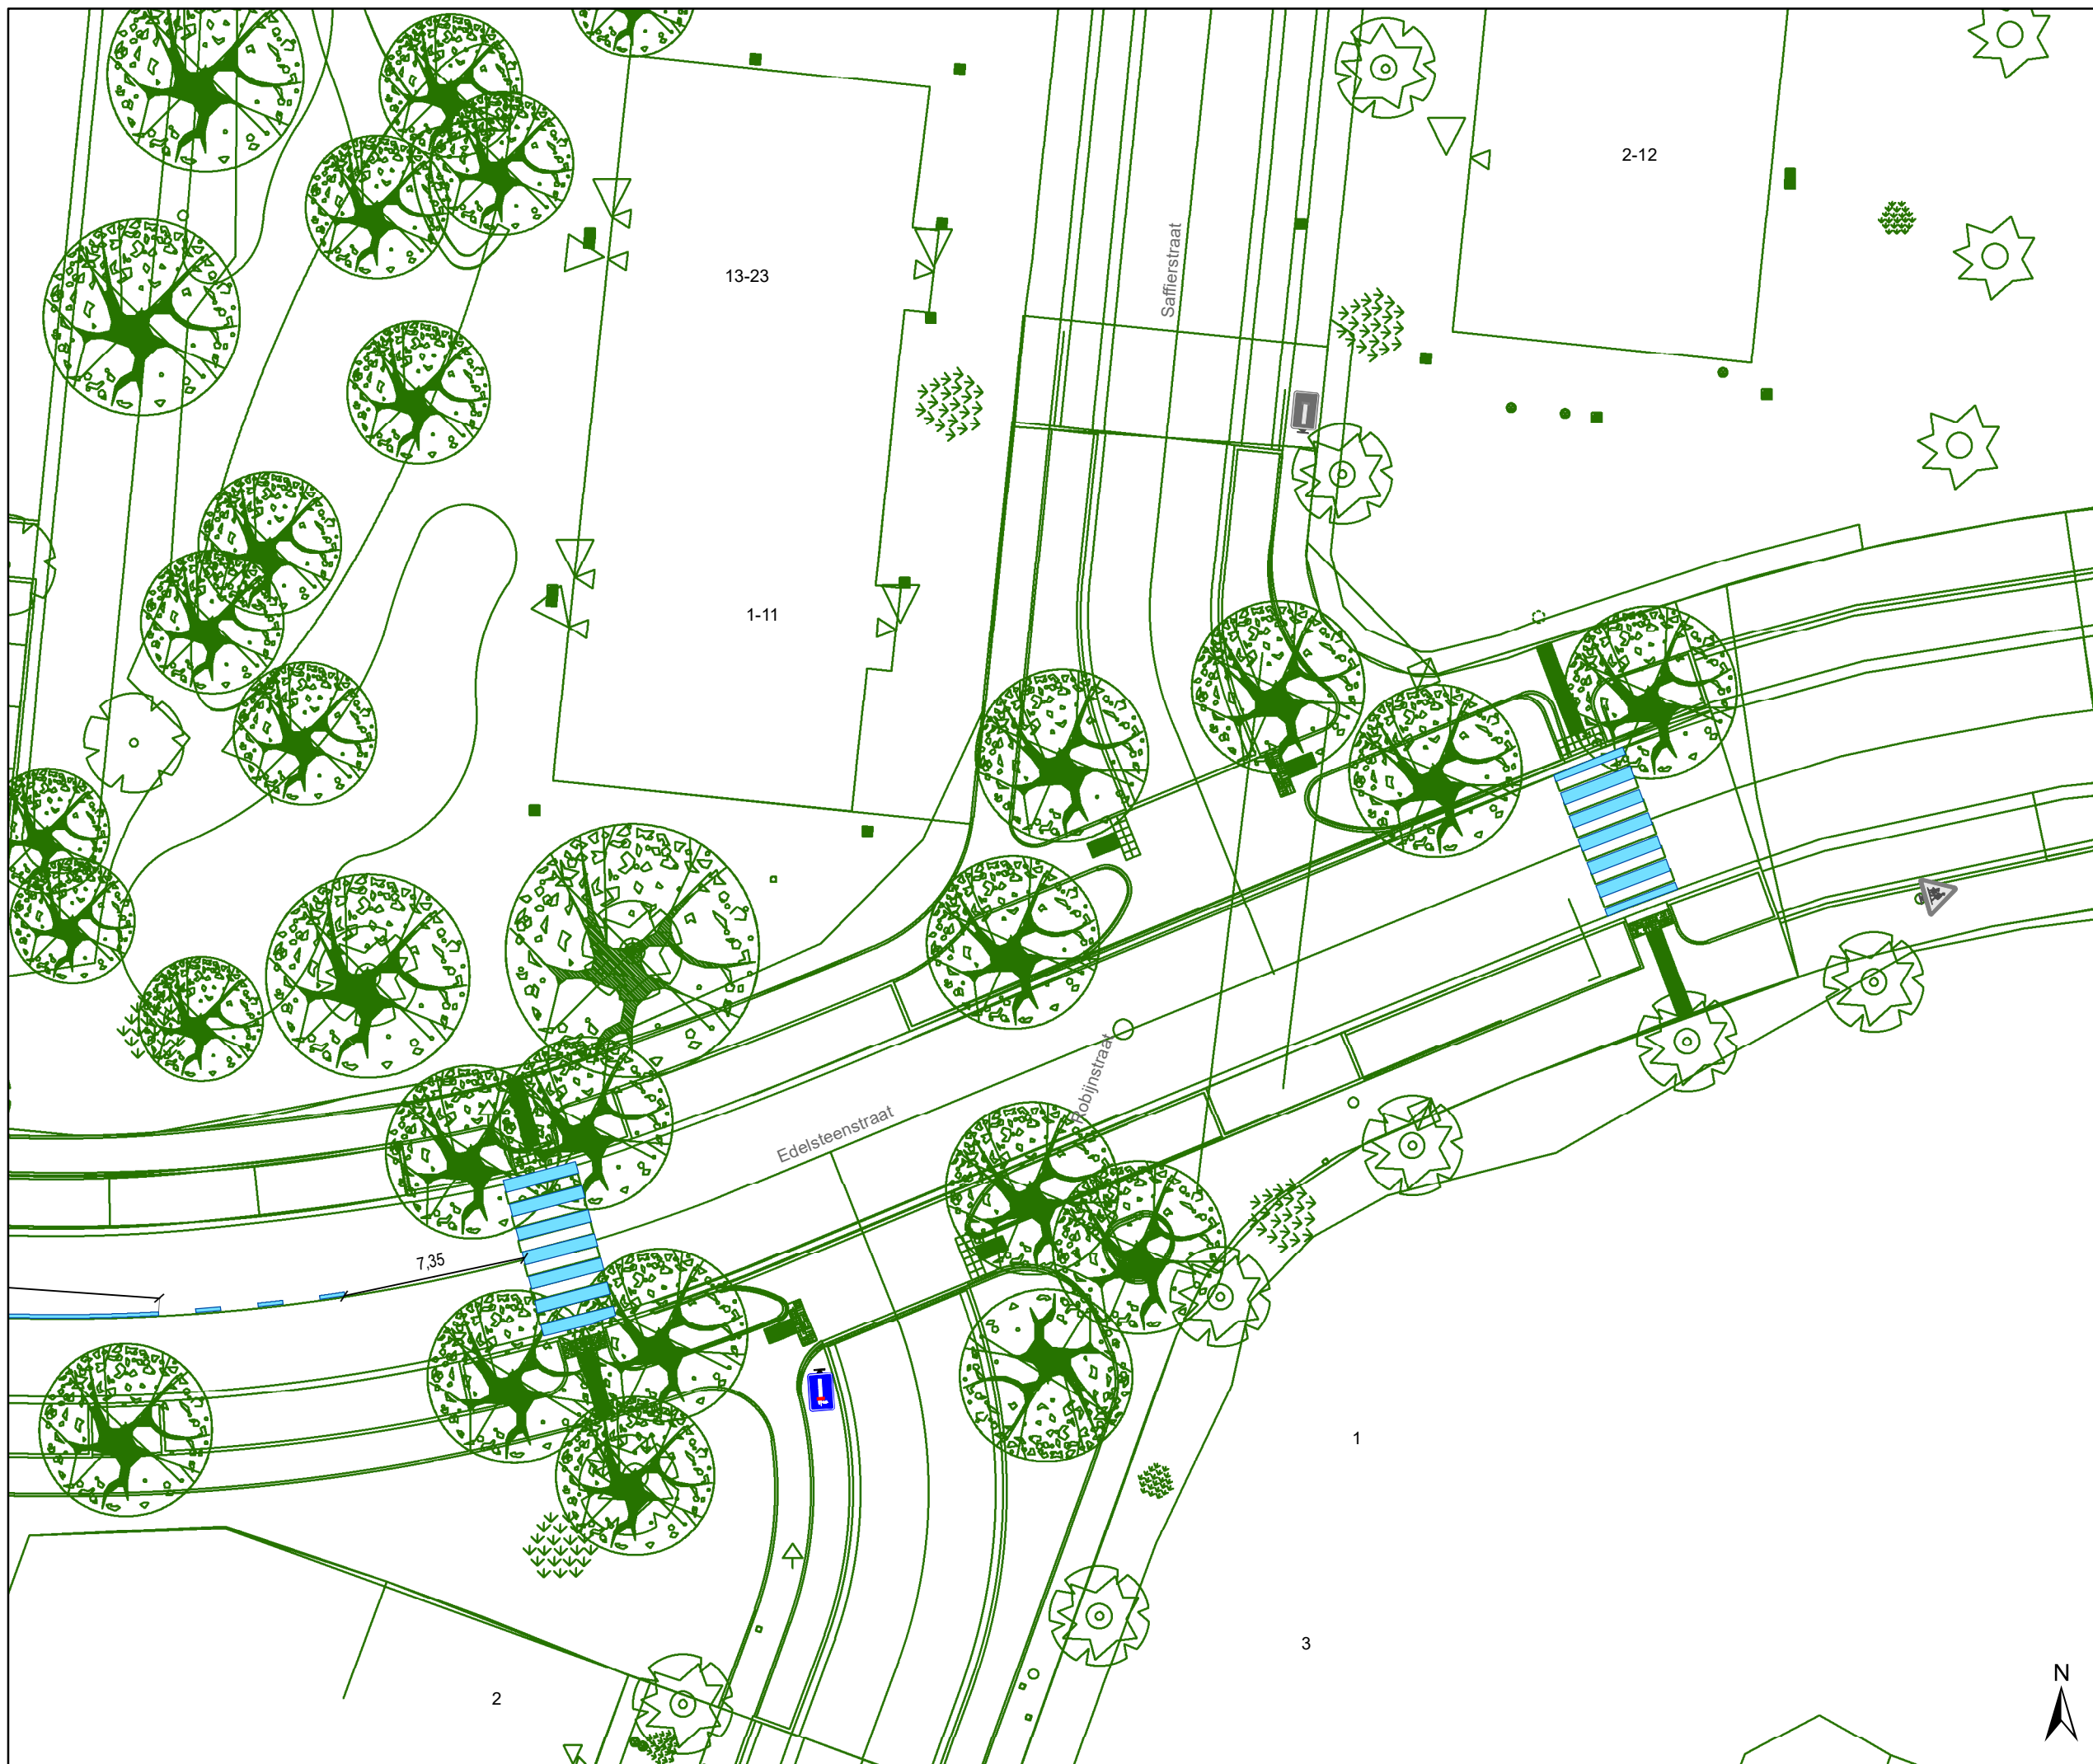


Dossiernummer P-417775


DATUM	SCHAAL	PLAN	P FORMAAT
28/06/2023	1/250	24/26	A3





### Legende

-  Bestaande verkeersborden
-  Geplande verkeersborden
-  Te verwijderen verkeersborden
-  Bestaande wegmarkeringen
-  Geplande wegmarkeringen
-  Te verwijderen wegmarkeringen
- Overige**
-  Ander gepland dossier (in voorbereiding bij MOBBED)
-  Ander gepland dossier (ter uitvoering bij DWBW)
-  Ontwerp heraanleg
-  Geplande rijbaankussen
- Straatmeubilair**
-  Geplande groene plooi-baken

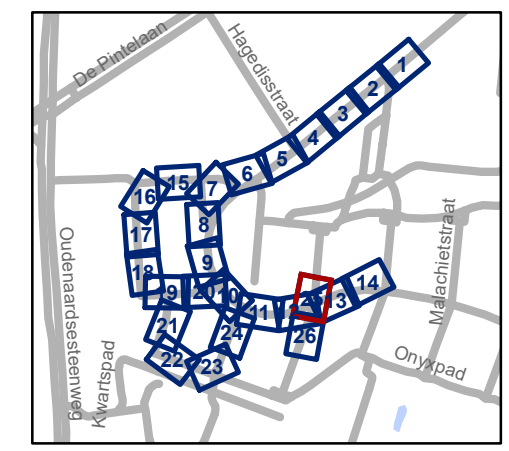


**gent:** Mobiliteitsbedrijf stad Gent  
Verkeerstechnische taken

## Kikvorsstraat Heraanleg




Dossiernummer P-417775

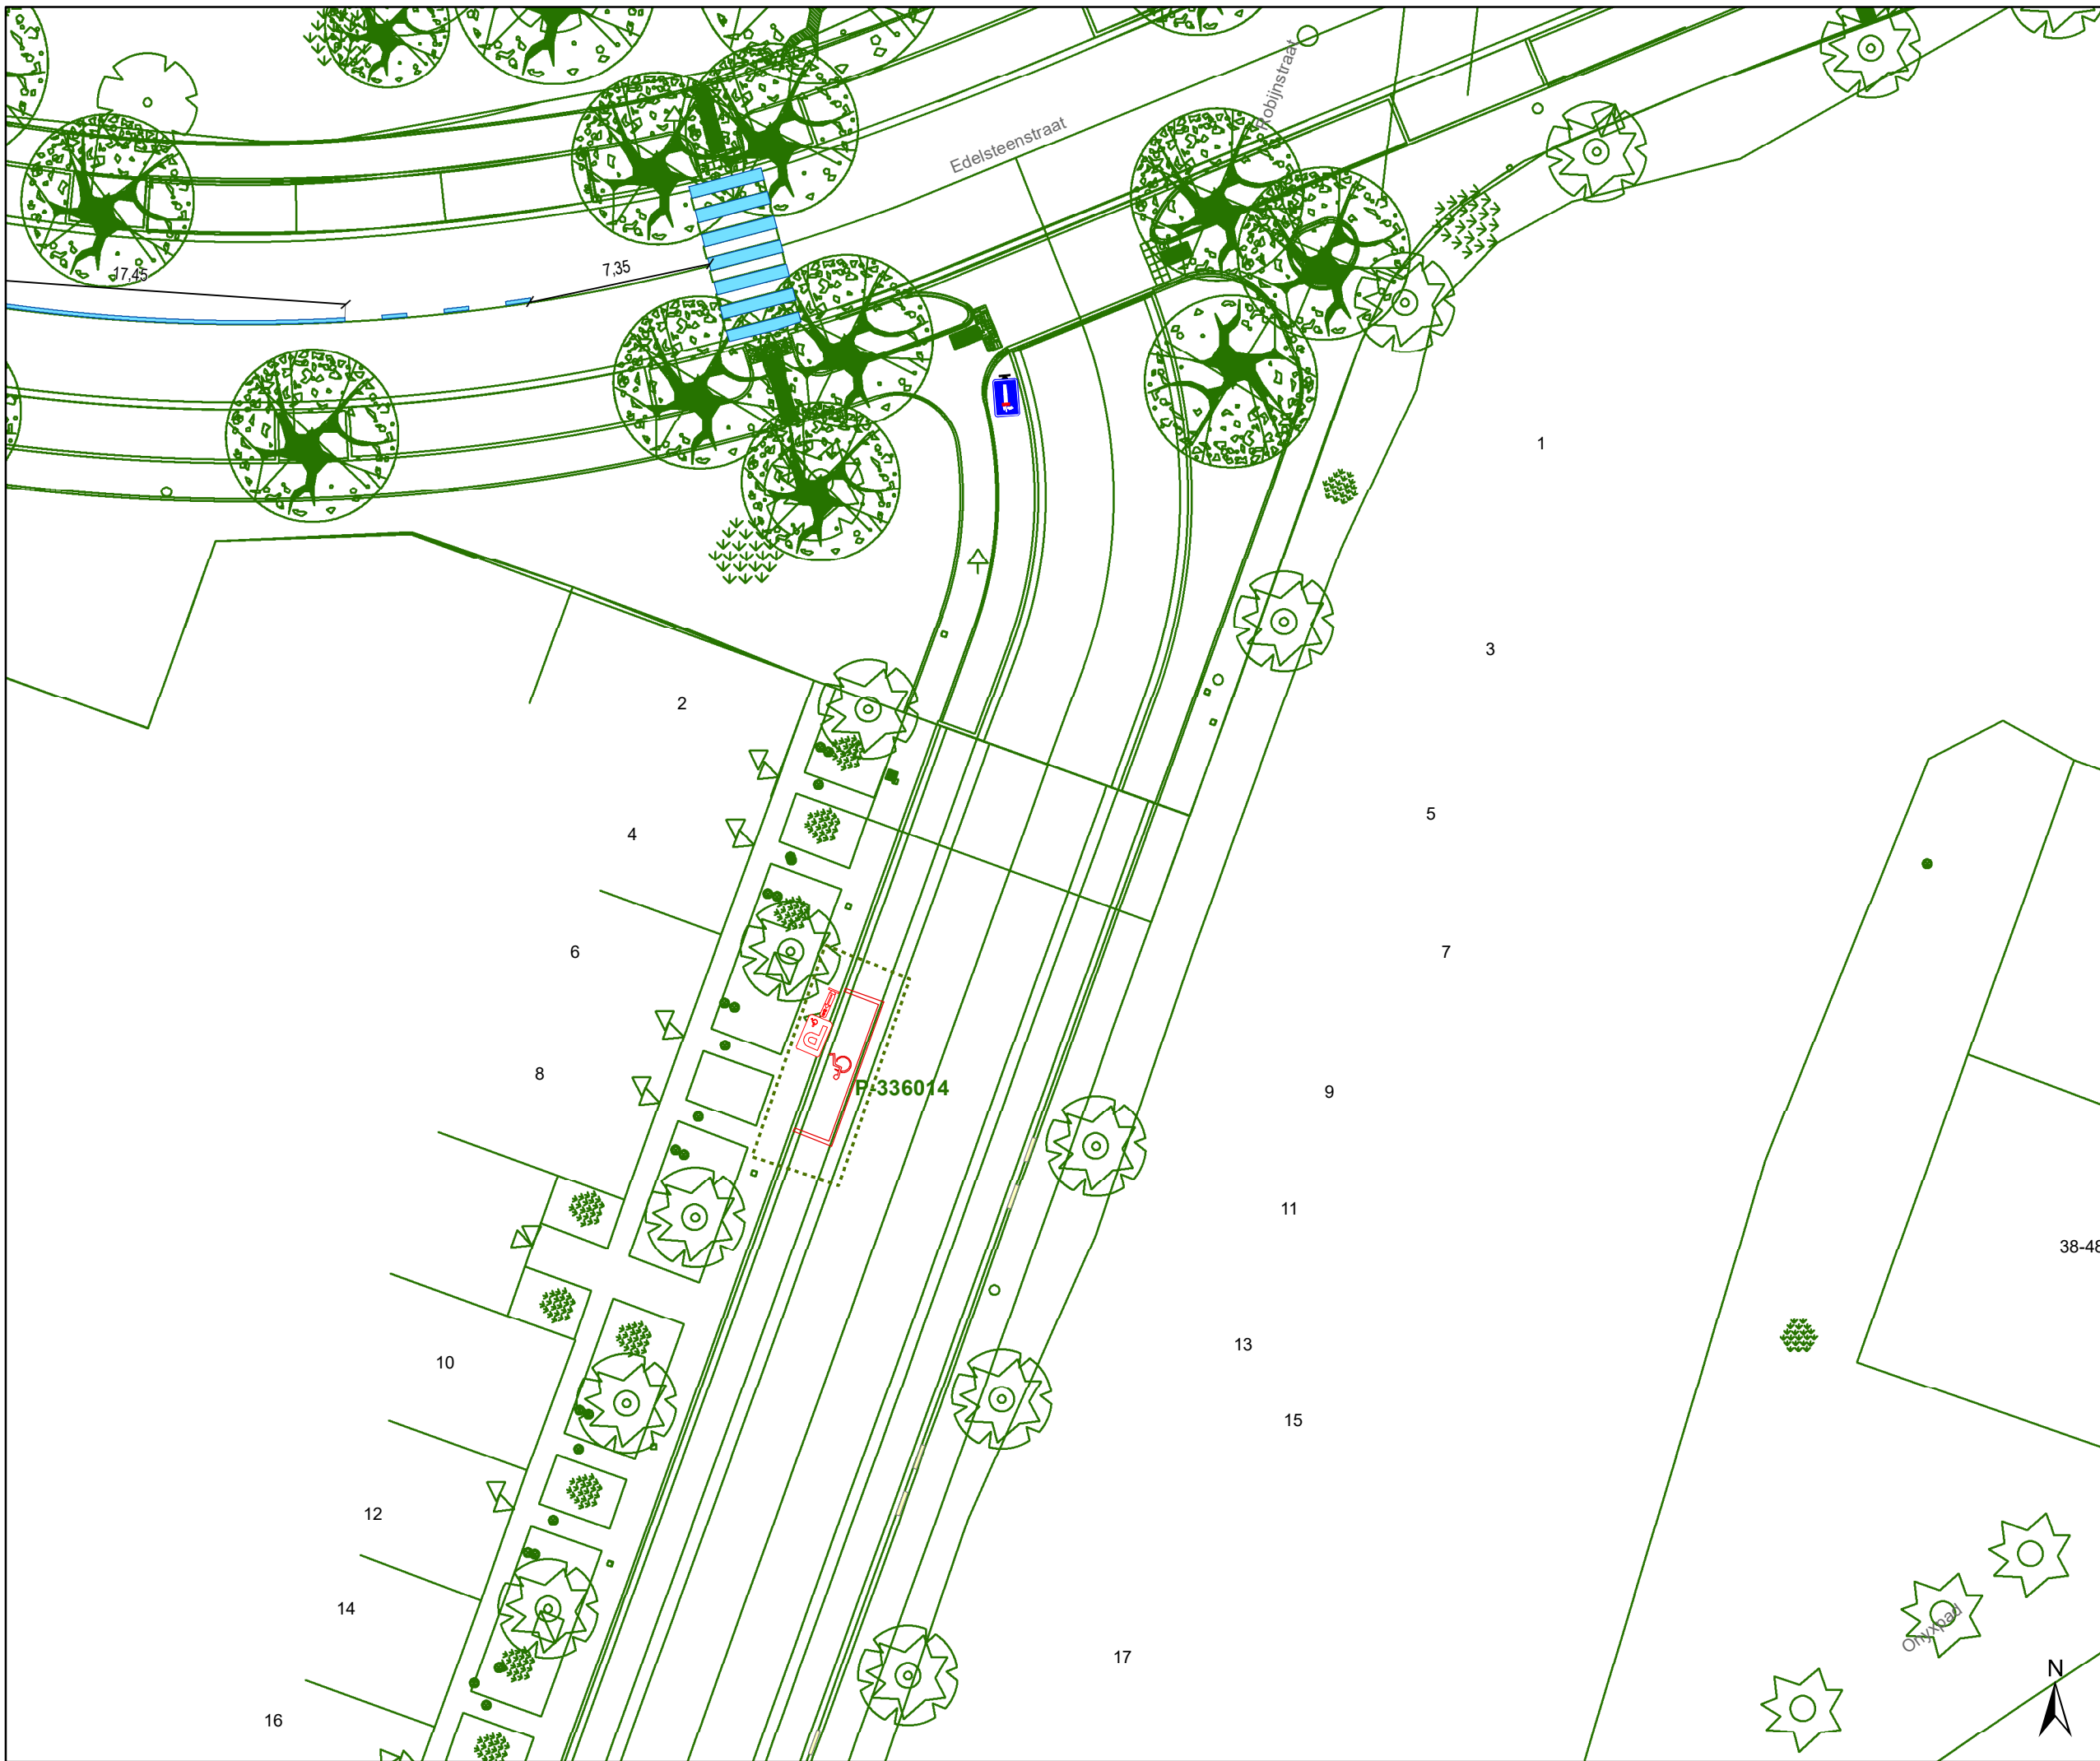


DATUM	SCHAAL	PLAN	P FORMAAT
28/06/2023	1/250	25/26	A3







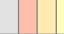

### Legende


-  Bestaande verkeersborden
-  Geplande verkeersborden
-  Te verwijderen verkeersborden


-  Bestaande wegmarkeringen
-  Geplande wegmarkeringen
-  Te verwijderen wegmarkeringen

### Overige

-  Ander gepland dossier (in voorbereiding bij MOBBED)
-  Ander gepland dossier (ter uitvoering bij DWBW)
-  Ontwerp heraanleg
-  Geplande rijbaankussens

### Straatmeubilair

-  Geplande groene plooi-baken

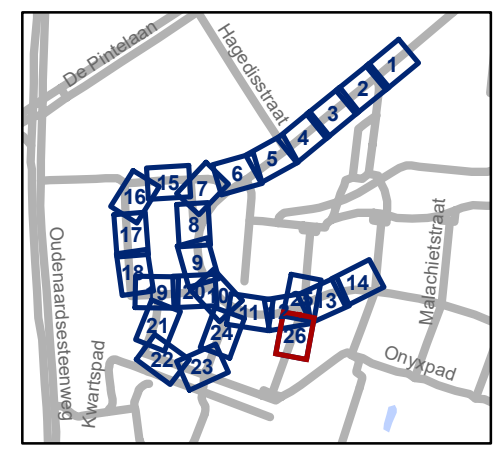

**gent:** Mobiliteitsbedrijf stad Gent  
Verkeerstechnische taken

**Kikvorsstraat  
Heraanleg**

Dossiernummer P-417775

DATUM	SCHAAL	PLAN	P FORMAAT
28/06/2023	1/250	26/26	A3