


**Tekst op infopaneel:**  
**Maandag, dinsdag, donderdag en vrijdag:**  
 van 8.15 tot 8.40 uur  
**Woensdag:**  
 van 8.15 tot 8.40 uur  
 van 11.55 tot 12.20 uur

### Legende

-  Bestaande verkeersborden
-  Geplande verkeersborden
-  Te verwijderen verkeersborden
-  Bestaande wegmarkeringen
-  Geplande wegmarkeringen
-  Te verwijderen wegmarkeringen
-  Verwijderde wegmarkeringen
-  Bestaand paaltje
-  Te verwijderen paaltje
-  Draaiboom (standaard open)
-  Ander gepland dossier (ter uitvoering bij DWBW)
-  Hulplijntjes

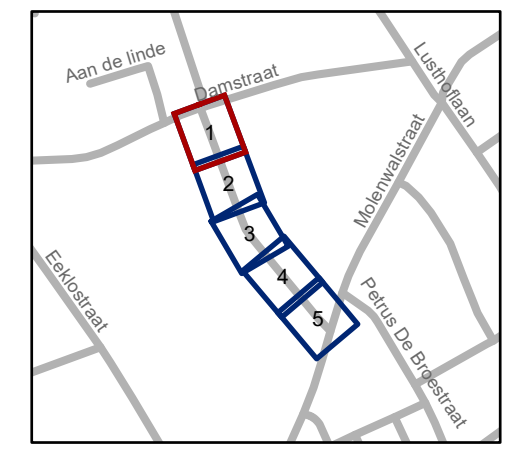


**gent:** Mobiliteitsbedrijf stad Gent  
 Verkeerstechnische taken

**E. Vanhaevermaetestraat  
 Woonerf / schoolstraat**


Dossiernummer P-386791

DATUM	SCHAAL	PLAN	P FORMAAT
23/06/2023	1/200	1/5	A3

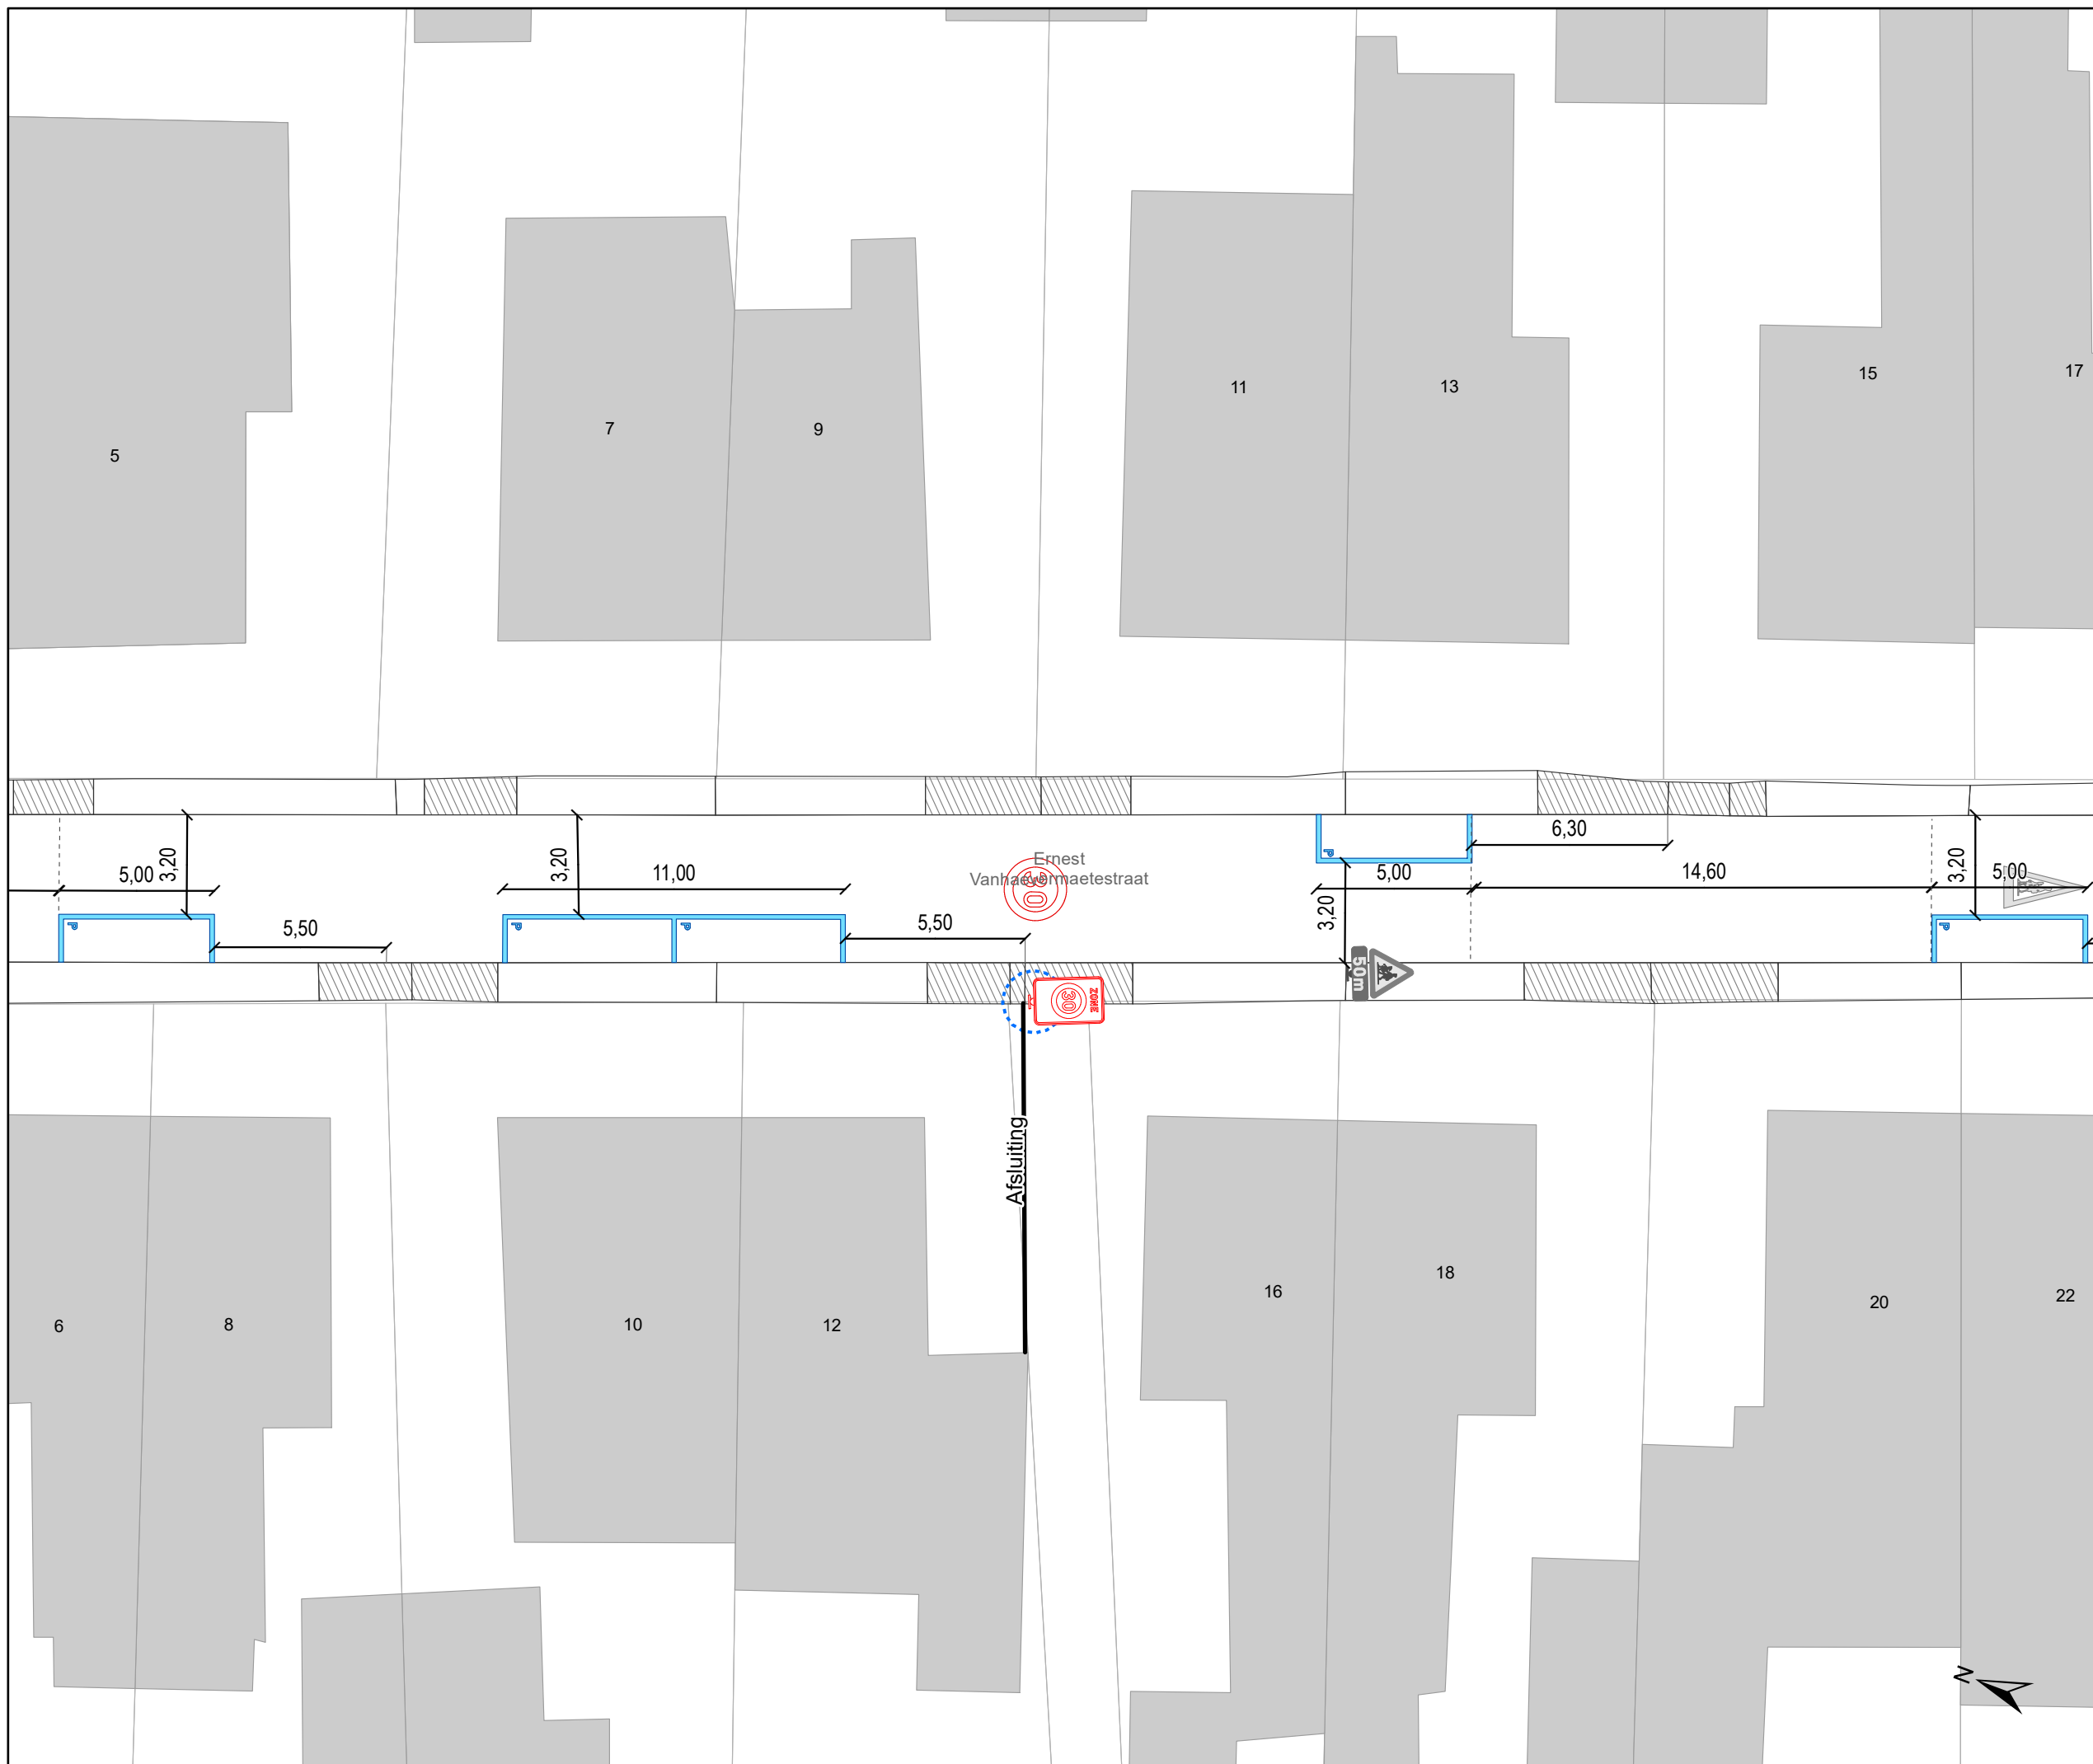

# Legende

-  Bestaande verkeersborden
-  Geplande verkeersborden
-  Te verwijderen verkeersborden
-  Bestaande wegmarkeringen
-  Geplande wegmarkeringen
-  Te verwijderen wegmarkeringen
-  Verwijderde wegmarkeringen
-  Bestaand paaltje
-  Te verwijderen paaltje
-  Draaiboom (standaard open)
-  Ander gepland dossier (ter uitvoering bij DWBW)
-  Hulplijntjes

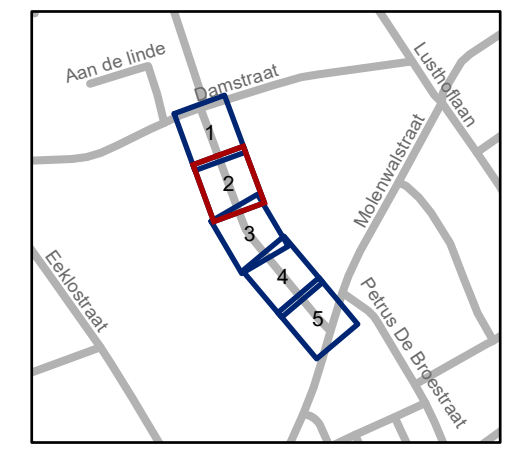


**gent:** Mobiliteitsbedrijf stad Gent  
Verkeerstechnische taken

**E. Vanhaevermaetestraat  
Woonerf / schoolstraat**


Dossiernummer P-386791

DATUM	SCHAAL	PLAN	P FORMAAT
23/06/2023	1/200	2/5	A3

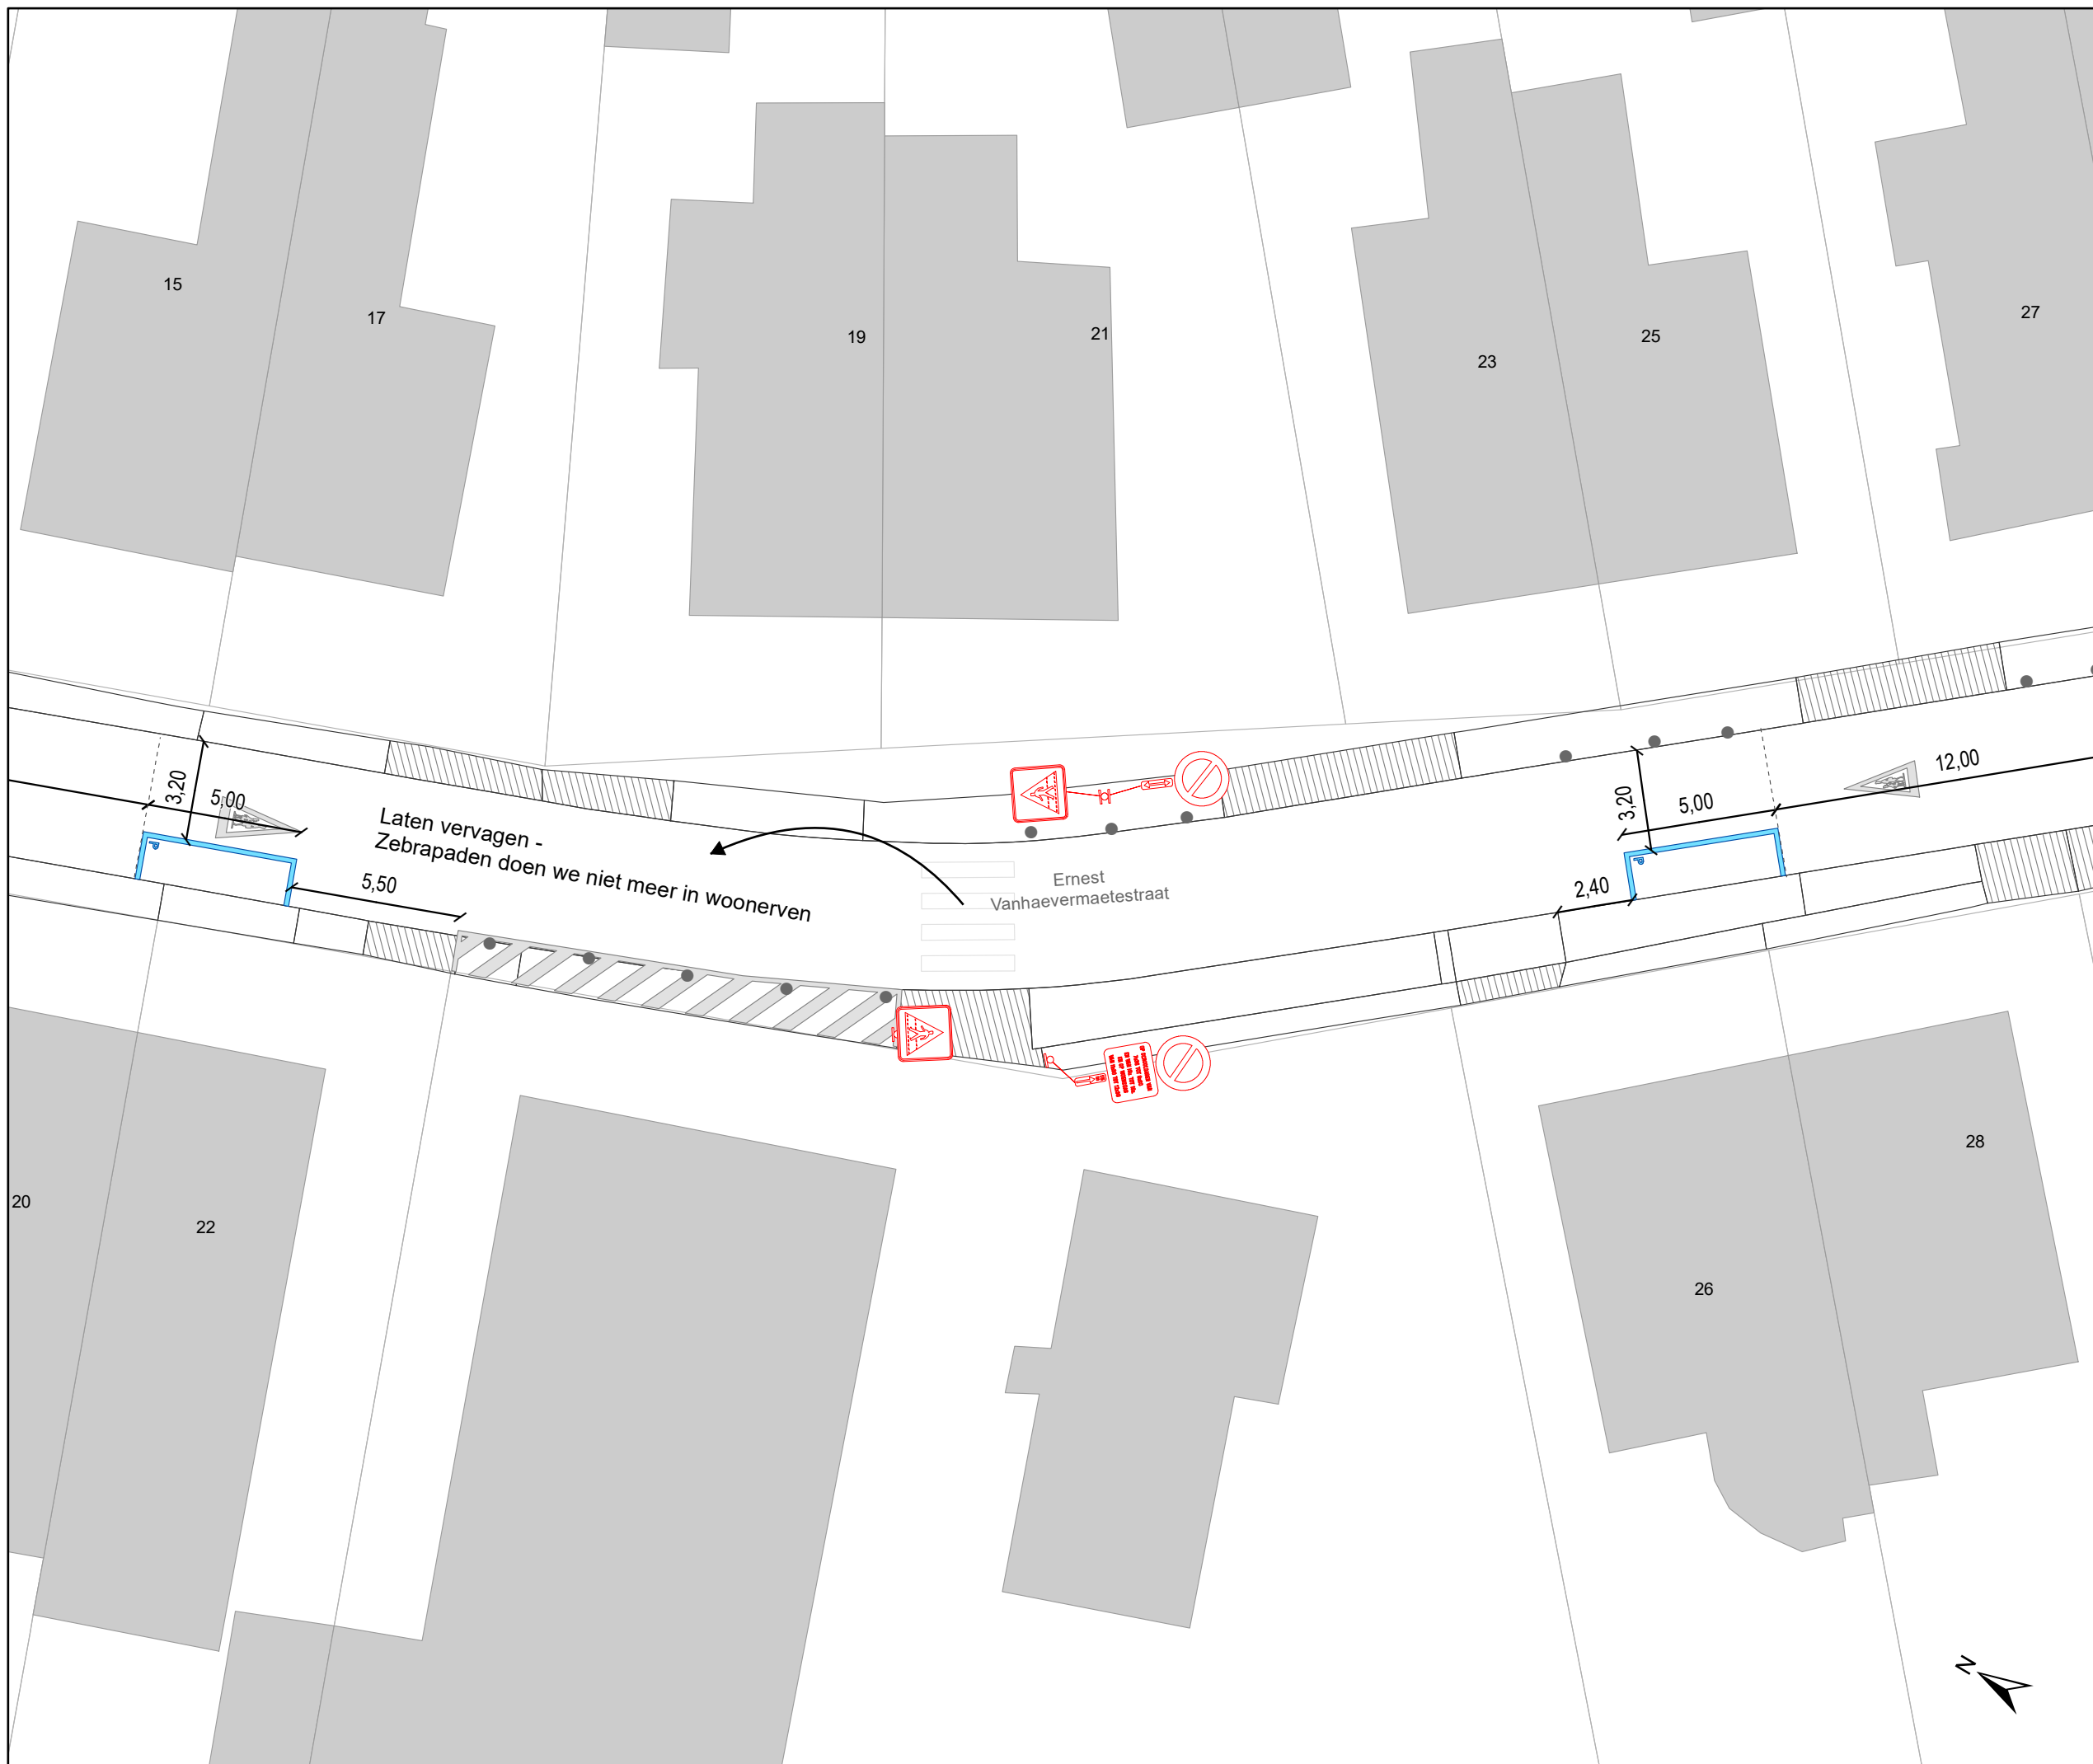

# Legende

-  Bestaande verkeersborden
-  Geplande verkeersborden
-  Te verwijderen verkeersborden
-  Bestaande wegmarkeringen
-  Geplande wegmarkeringen
-  Te verwijderen wegmarkeringen
-  Verwijderde wegmarkeringen
-  Bestaand paaltje
-  Te verwijderen paaltje
-  Draaiboom (standaard open)
-  Ander gepland dossier (ter uitvoering bij DWBW)
-  Hulplijntjes

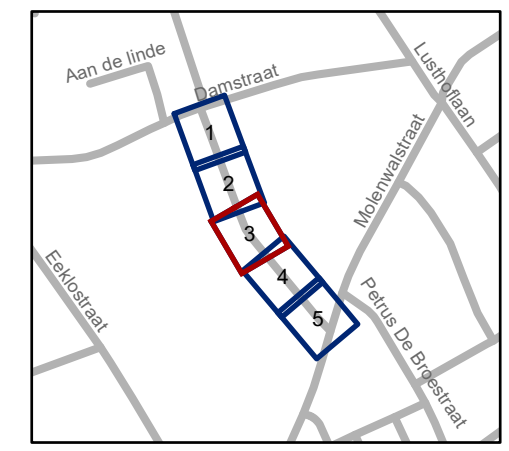


**gent:** Mobiliteitsbedrijf stad Gent  
Verkeerstechnische taken

**E. Vanhaevermatestraat  
Woonerf / schoolstraat**

Dossiernummer P-386791


DATUM	SCHAAL	PLAN	P FORMAAT
23/06/2023	1/200	3/5	A3



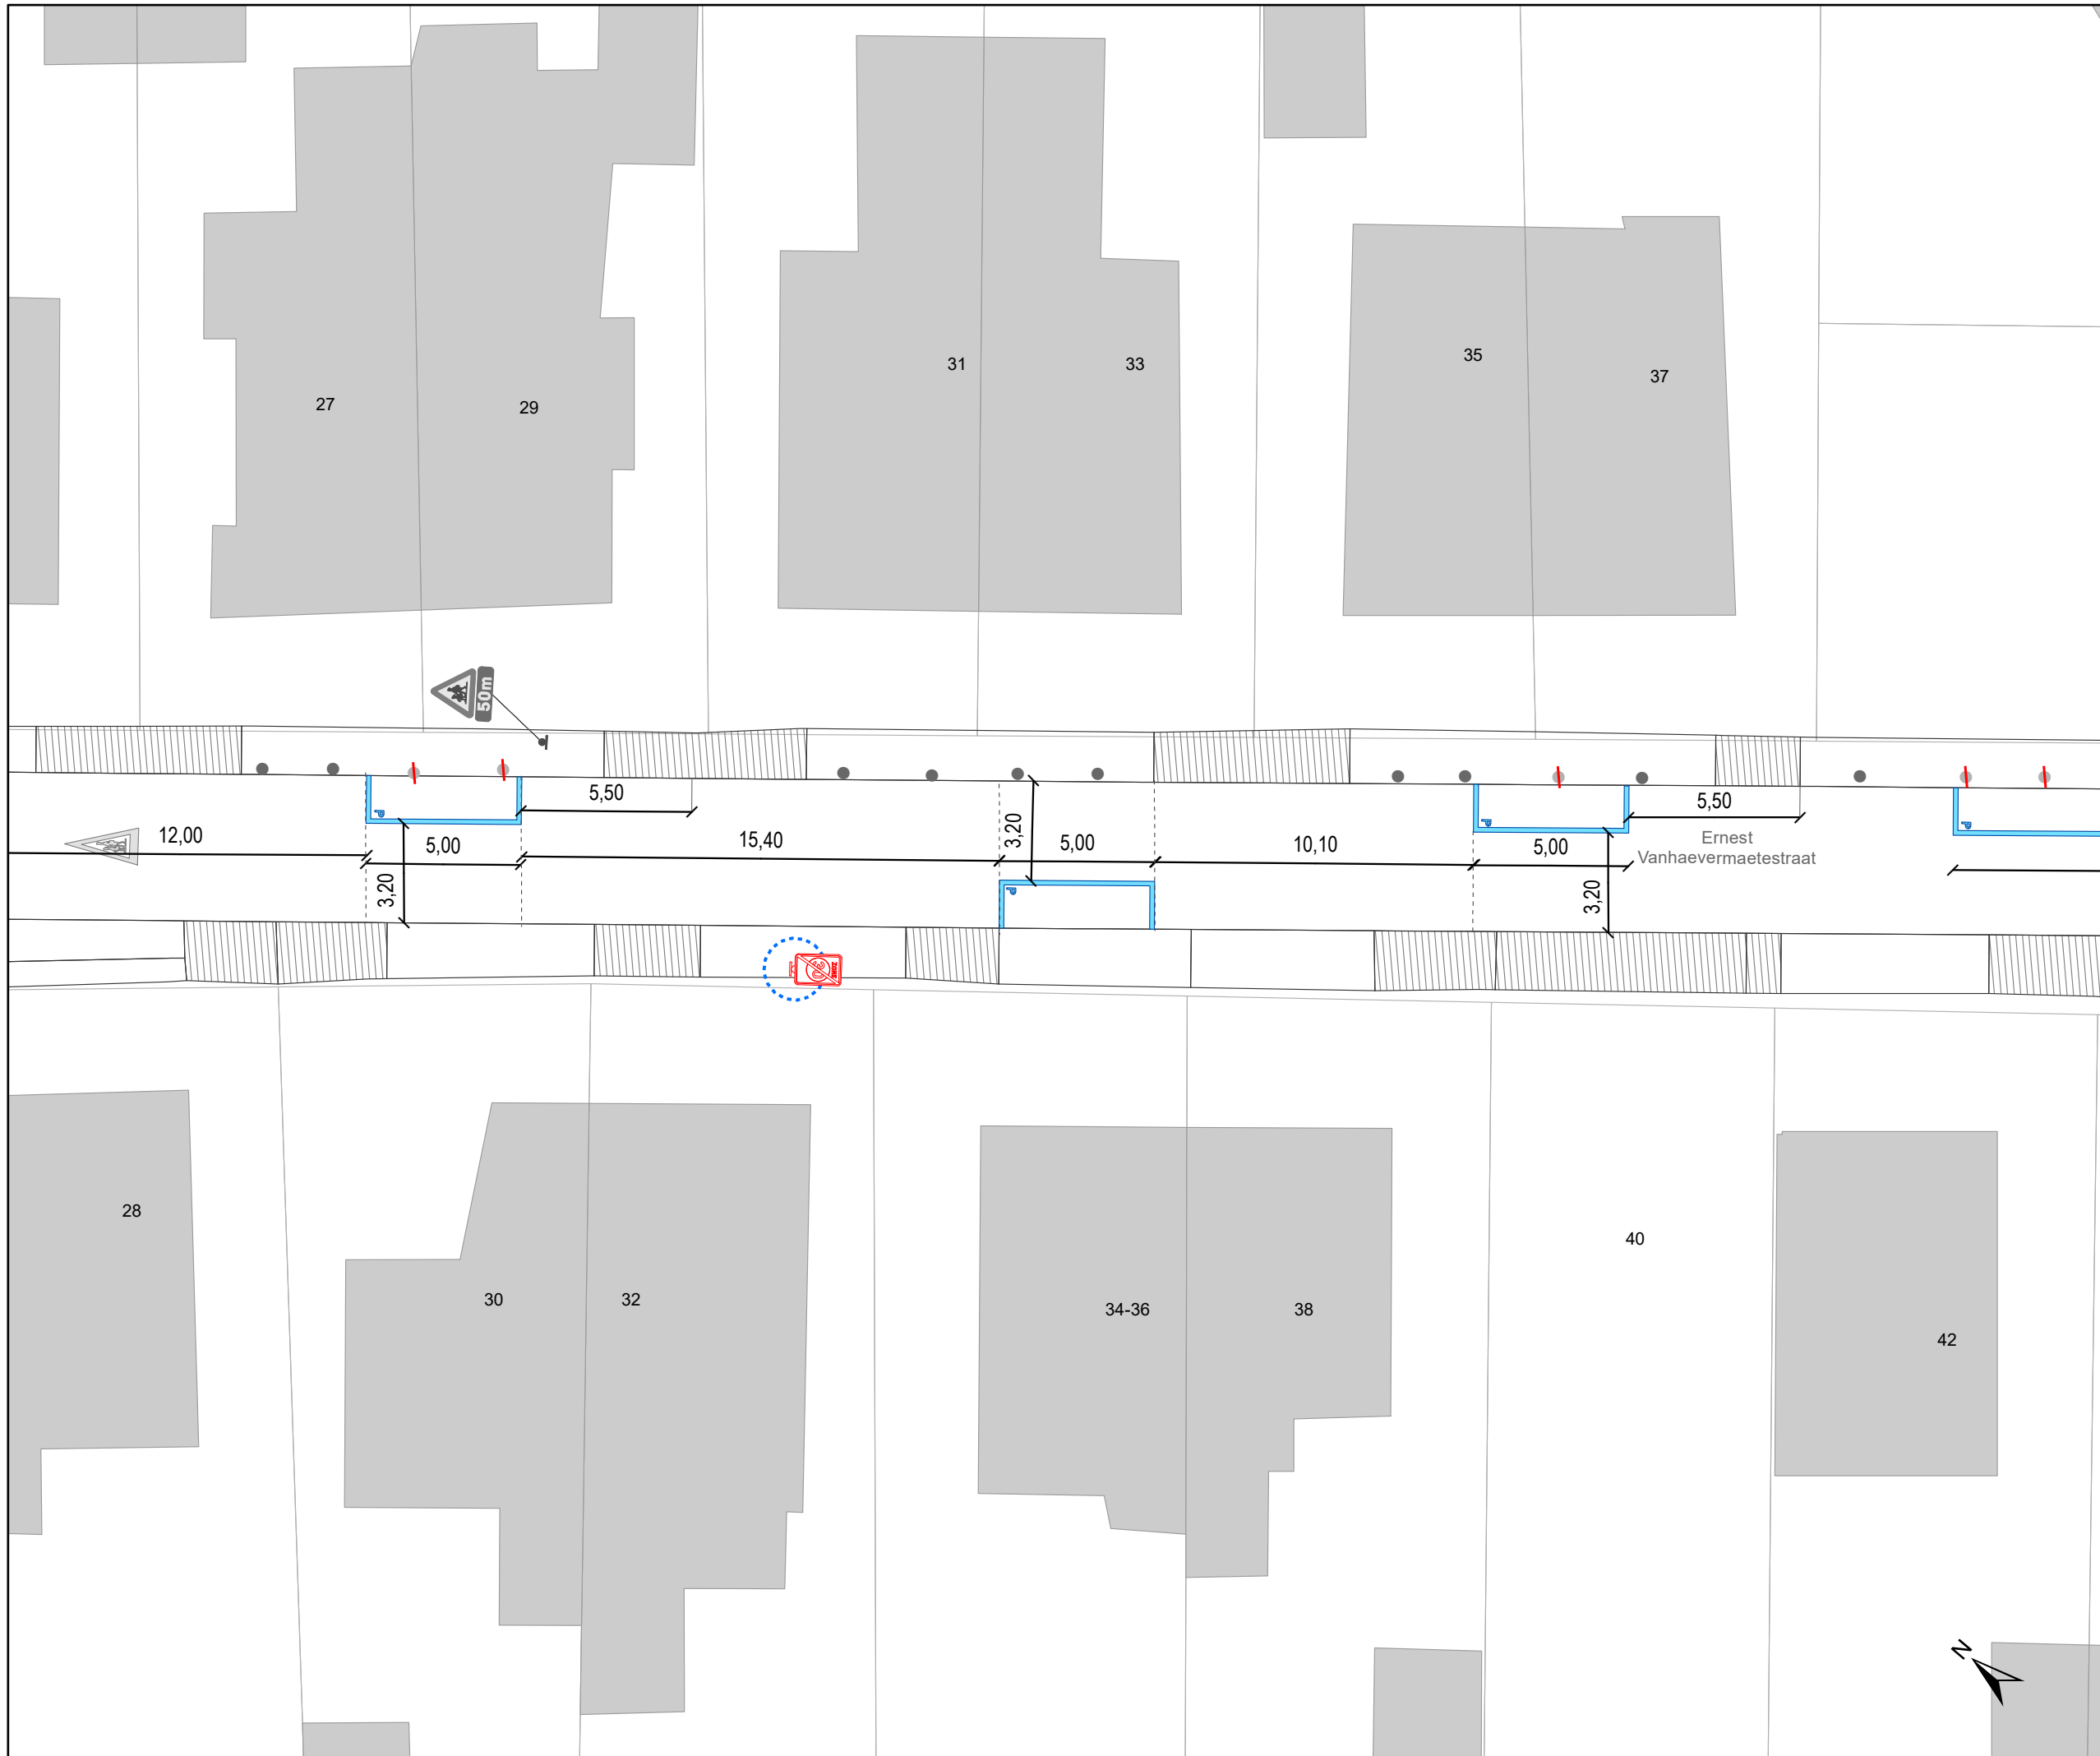

### Legende

-  Bestaande verkeersborden
-  Geplande verkeersborden
-  Te verwijderen verkeersborden
-  Bestaande wegmarkeringen
-  Geplande wegmarkeringen
-  Te verwijderen wegmarkeringen
-  Verwijderde wegmarkeringen
-  Bestaand paaltje
-  Te verwijderen paaltje
-  Draaiboom (standaard open)
-  Ander gepland dossier (ter uitvoering bij DWBW)
-  Hulplijntjes

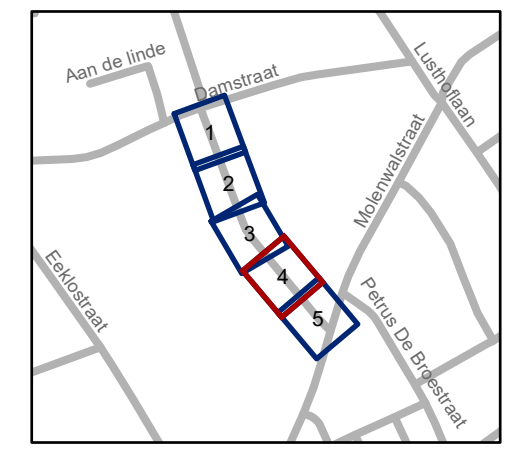



**gent:** Mobiliteitsbedrijf stad Gent  
Verkeerstechnische taken

**E. Vanhaevermatestraat  
Woonerf / schoolstraat**


Dossiernummer P-386791

DATUM	SCHAAL	PLAN	P FORMAAT
23/06/2023	1/200	4/5	A3

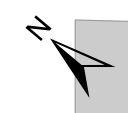

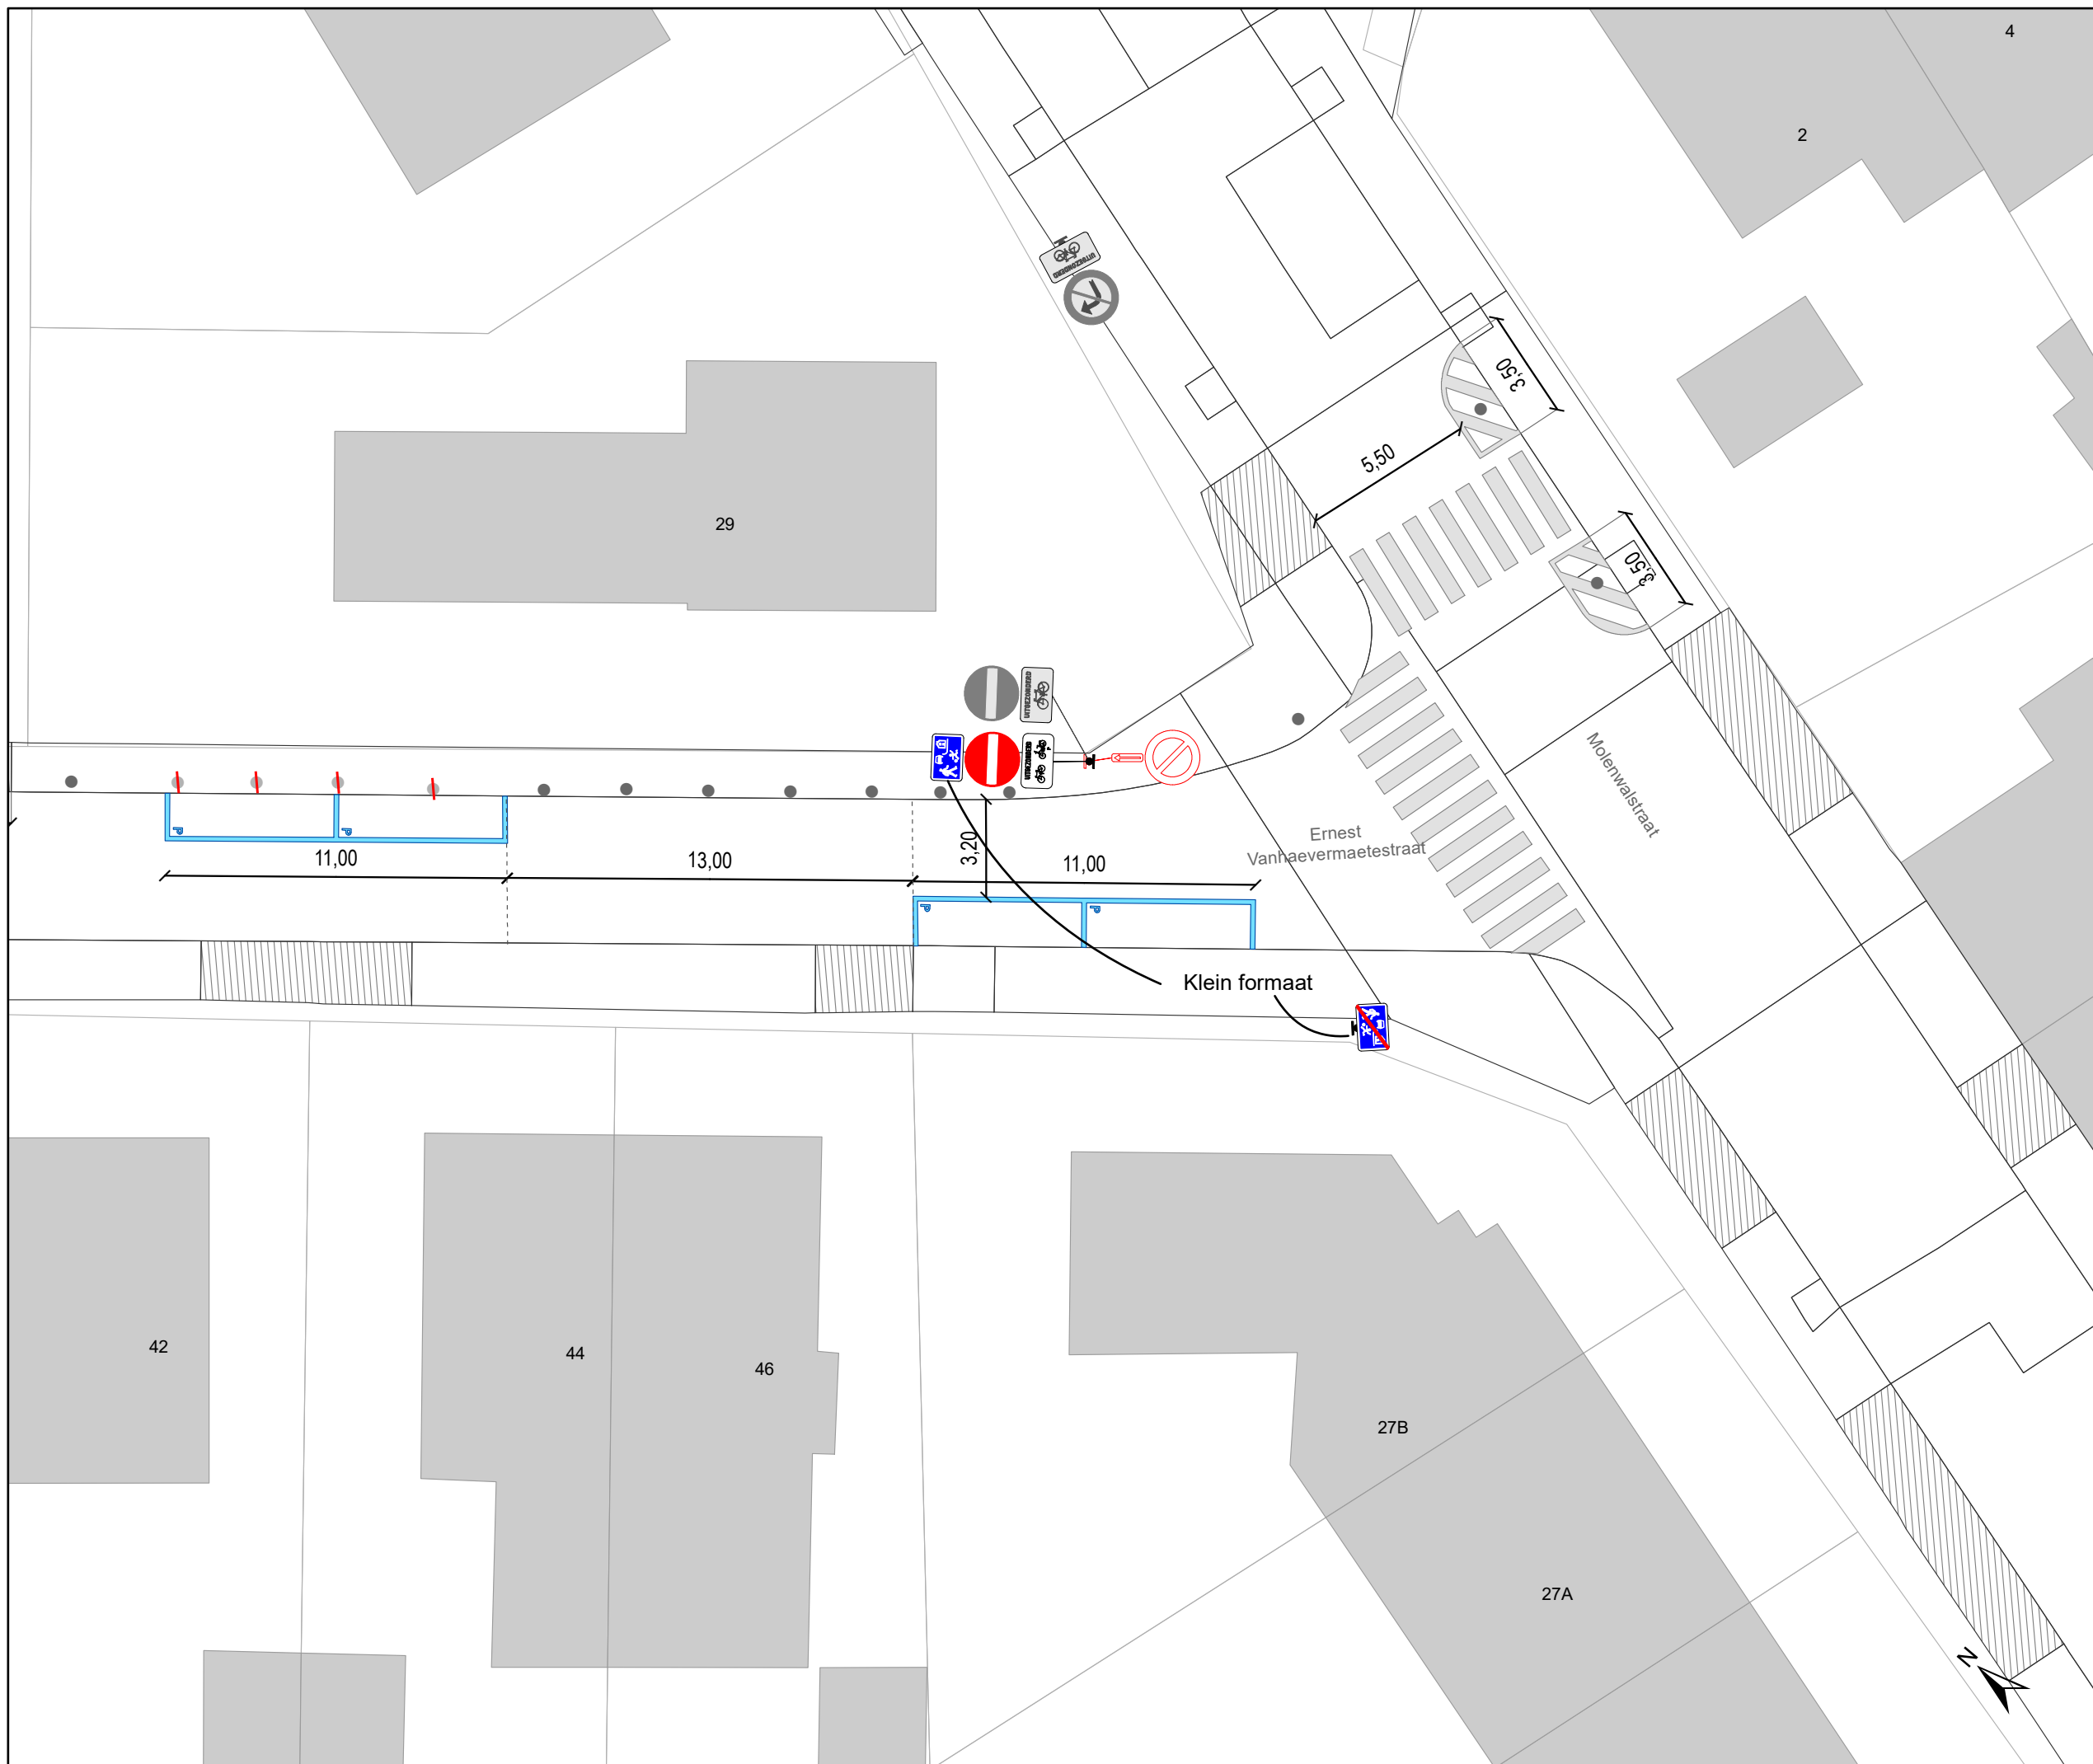

- ### Legende
- Bestaande verkeersborden
  - Geplande verkeersborden
  - Te verwijderen verkeersborden
  - Bestaande wegmarkeringen
  - Geplande wegmarkeringen
  - Te verwijderen wegmarkeringen
  - Verwijderde wegmarkeringen
  - Bestaand paaltje
  - Te verwijderen paaltje
  - Draaiboom (standaard open)
  - Ander gepland dossier (ter uitvoering bij DWBW)
  - Hulplijntjes

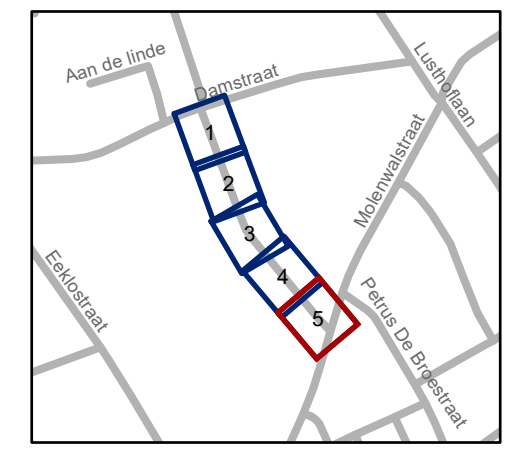

**gent:** Mobiliteitsbedrijf stad Gent  
Verkeerstechnische taken

**E. Vanhaevermaetestraat  
Woonerf / schoolstraat**

Dossiernummer P-386791

DATUM	SCHAAL	PLAN	P FORMAAT
23/06/2023	1/200	5/5	A3