


Legende

- Bestaande verkeersborden
- Geplande verkeersborden
- Te verwijderen verkeersborden
- Bestaande wegmarkeringen
- Geplande wegmarkeringen
- Bestaand paaltje
- Gepland paaltje zoals nabijgelegen paaltjes
- Draaiboom (standaard open)

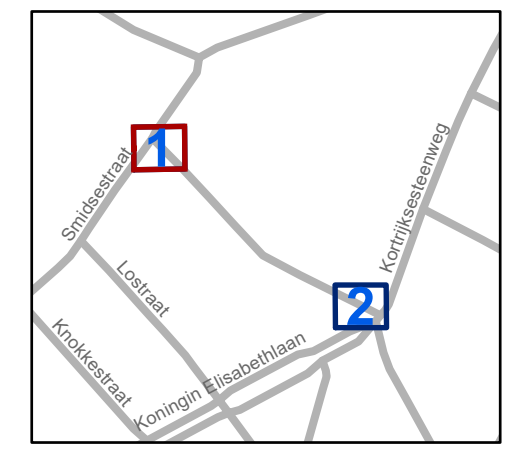


gent: Mobiliteitsbedrijf stad Gent
Verkeerstechnische taken

Désiré Van Monckhovenlaan
Vaste schoolstraatafluiting

Dossiernummer P-419671

DATUM	SCHAAL	PLAN	P FORMAAT
21/06/2023	1/100	1/2	A3

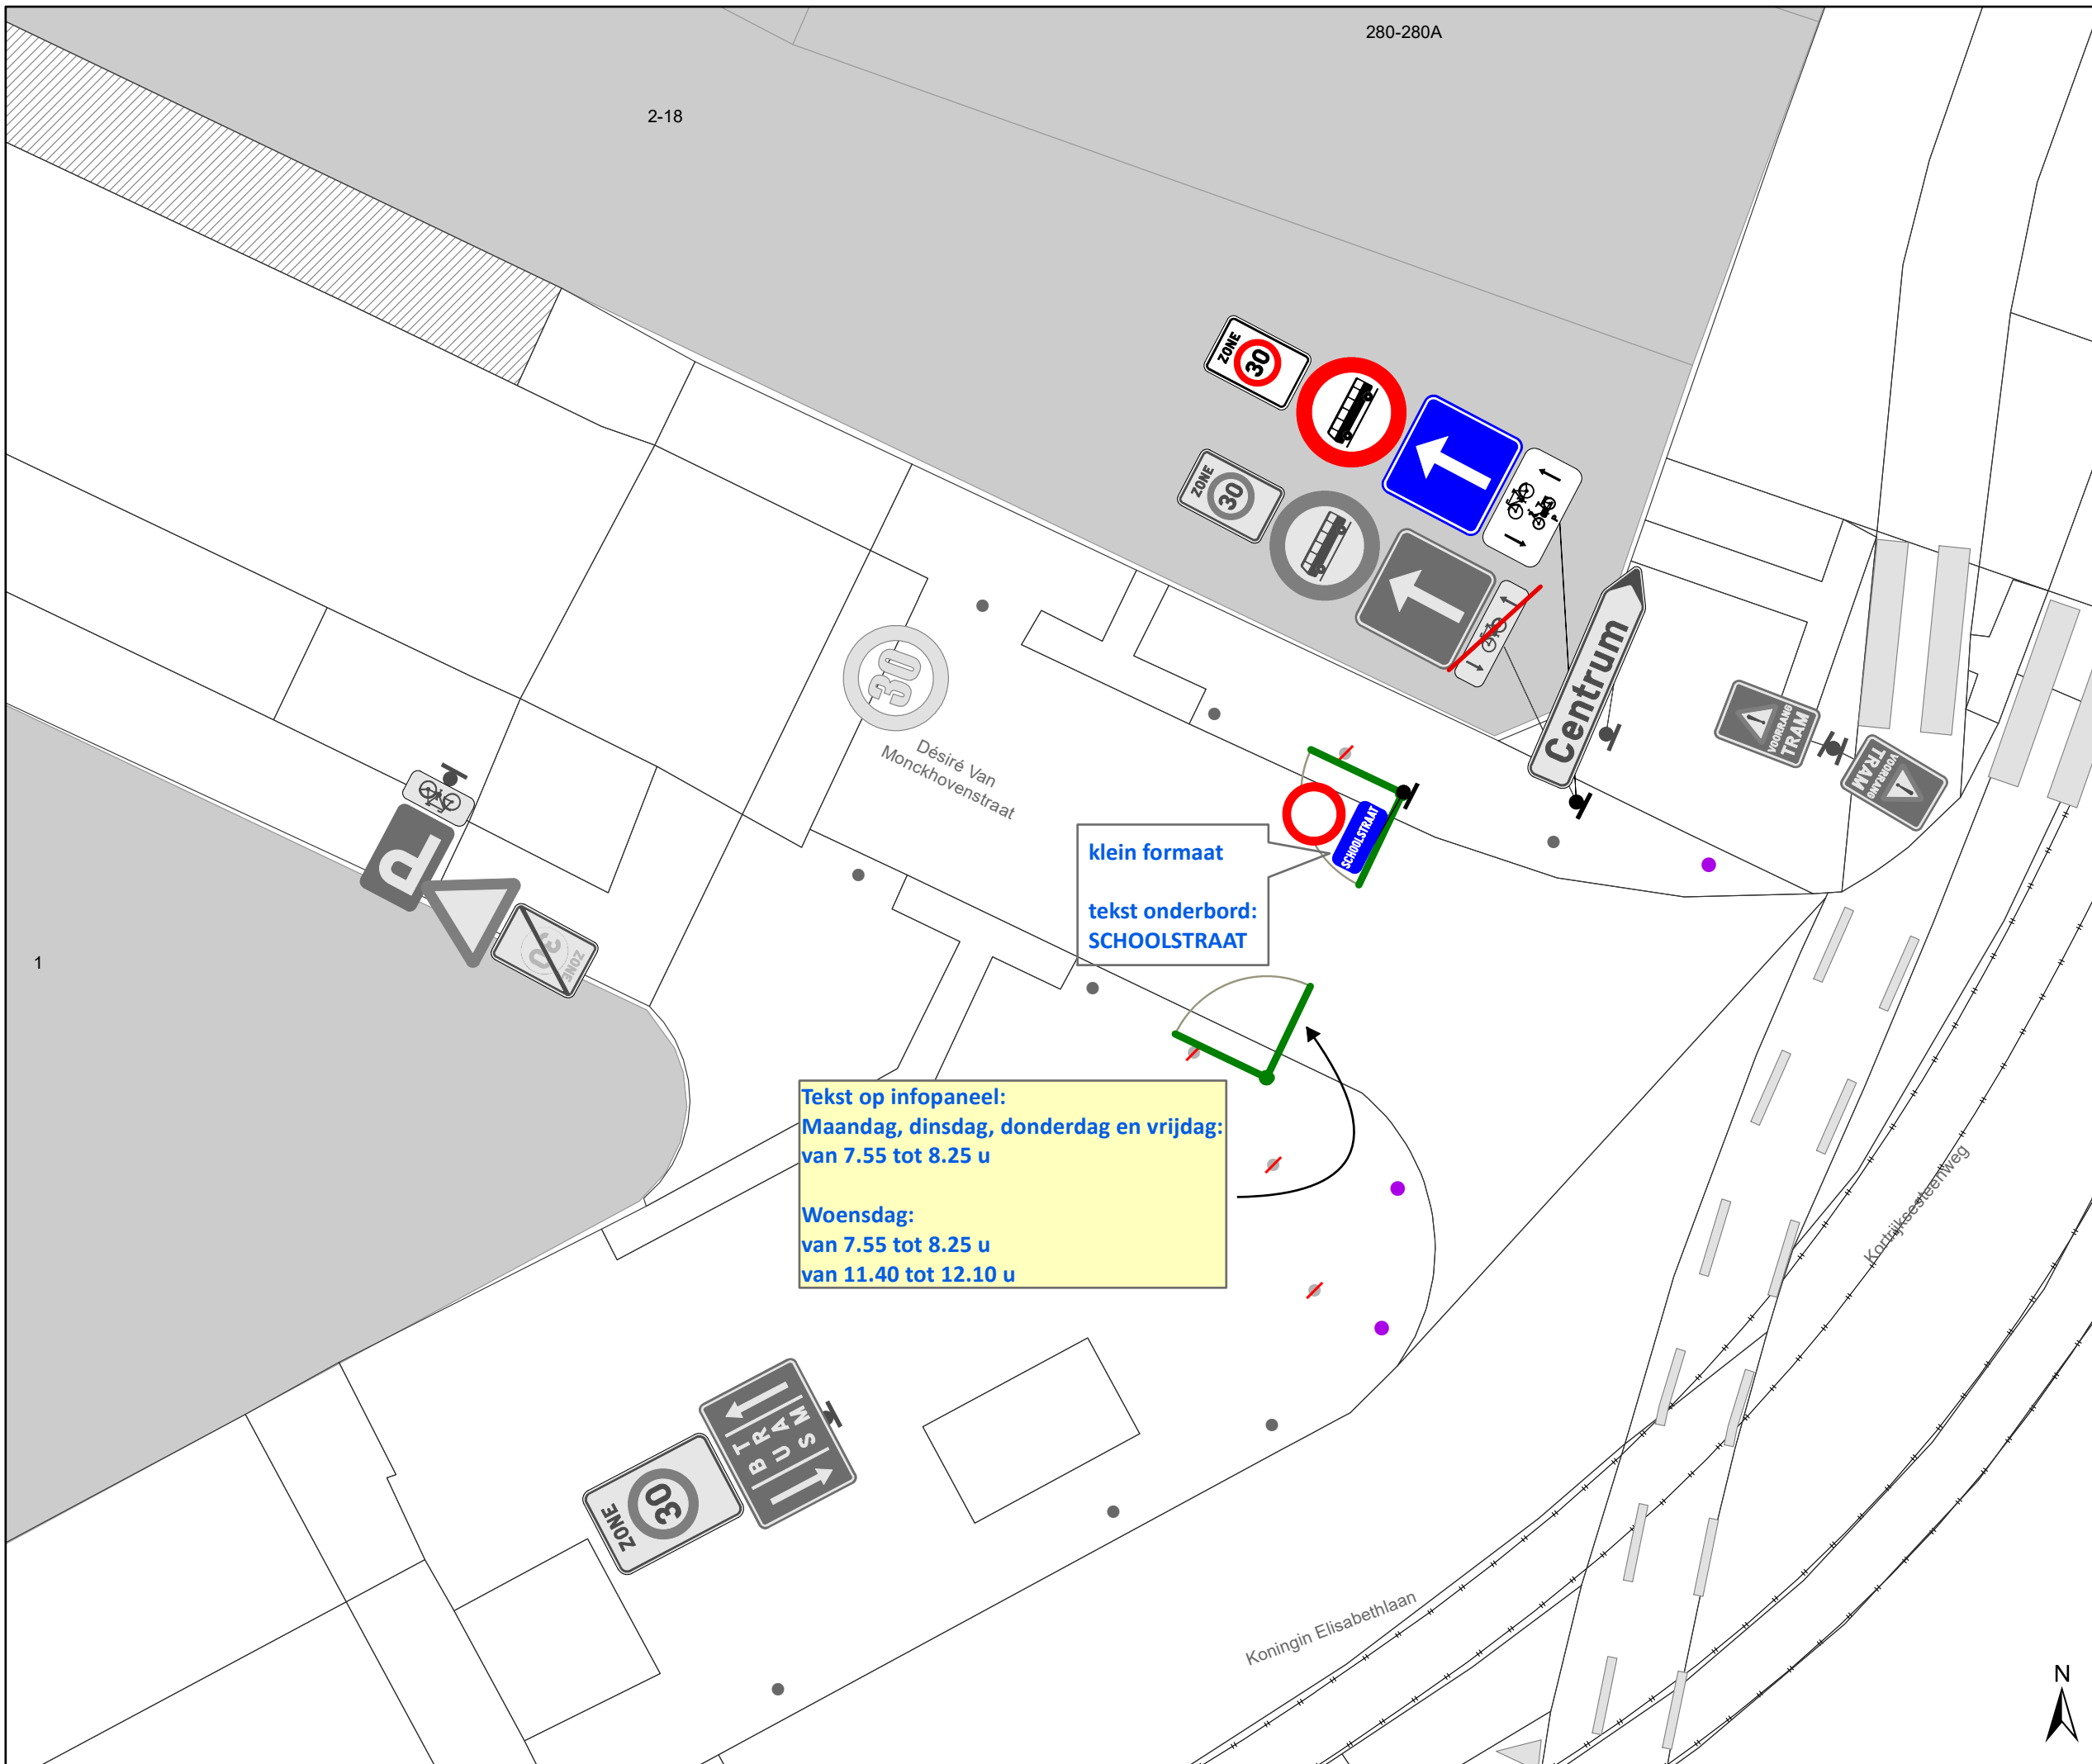


Legende

-  Bestaande verkeersborden
-  Geplande verkeersborden
-  Te verwijderen verkeersborden
-  Bestaande wegmarkeringen
-  Geplande wegmarkeringen
-  Bestaand paaltje
-  Gepland paaltje zoals nabijgelegen paaltjes
-  Draaiboom (standaard open)

Tekst op infopaneel:
Maandag, dinsdag, donderdag en vrijdag:
 van 7.55 tot 8.25 u

Woensdag:
 van 7.55 tot 8.25 u
 van 11.40 tot 12.10 u

klein formaat
tekst onderbord:
SCHOOLSTRAAT

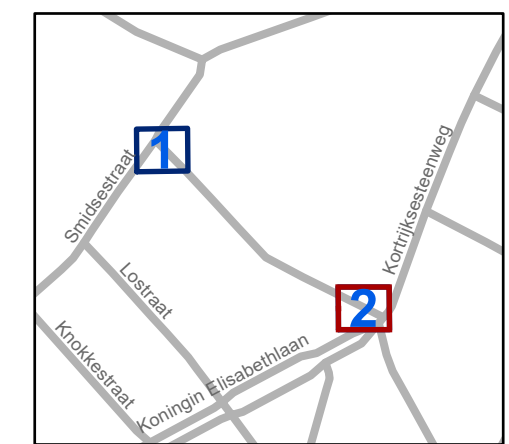

gent: Mobiliteitsbedrijf stad Gent
 Verkeerstechnische taken

Désiré Van Monckhovenlaan
Vaste schoolstraatafsluiting

Dossiernummer P-419671

DATUM	SCHAAL	PLAN	P FORMAAT
21/06/2023	1/100	2/2	A3