
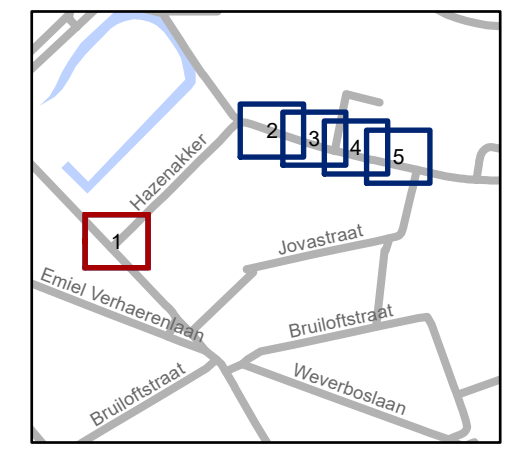


# Legende

-  Bestaande verkeersborden
-  Geplande verkeersborden
-  Te verwijderen verkeersborden
-  Bestaande wegmarkeringen
-  Te verwijderen wegmarkeringen
-  Geplande wegmarkeringen
-  Draaiboom (standaard open)
-  Bestaand paaltje
-  Gepland plooi-baken (groen)
-  Te verwijderen paaltje

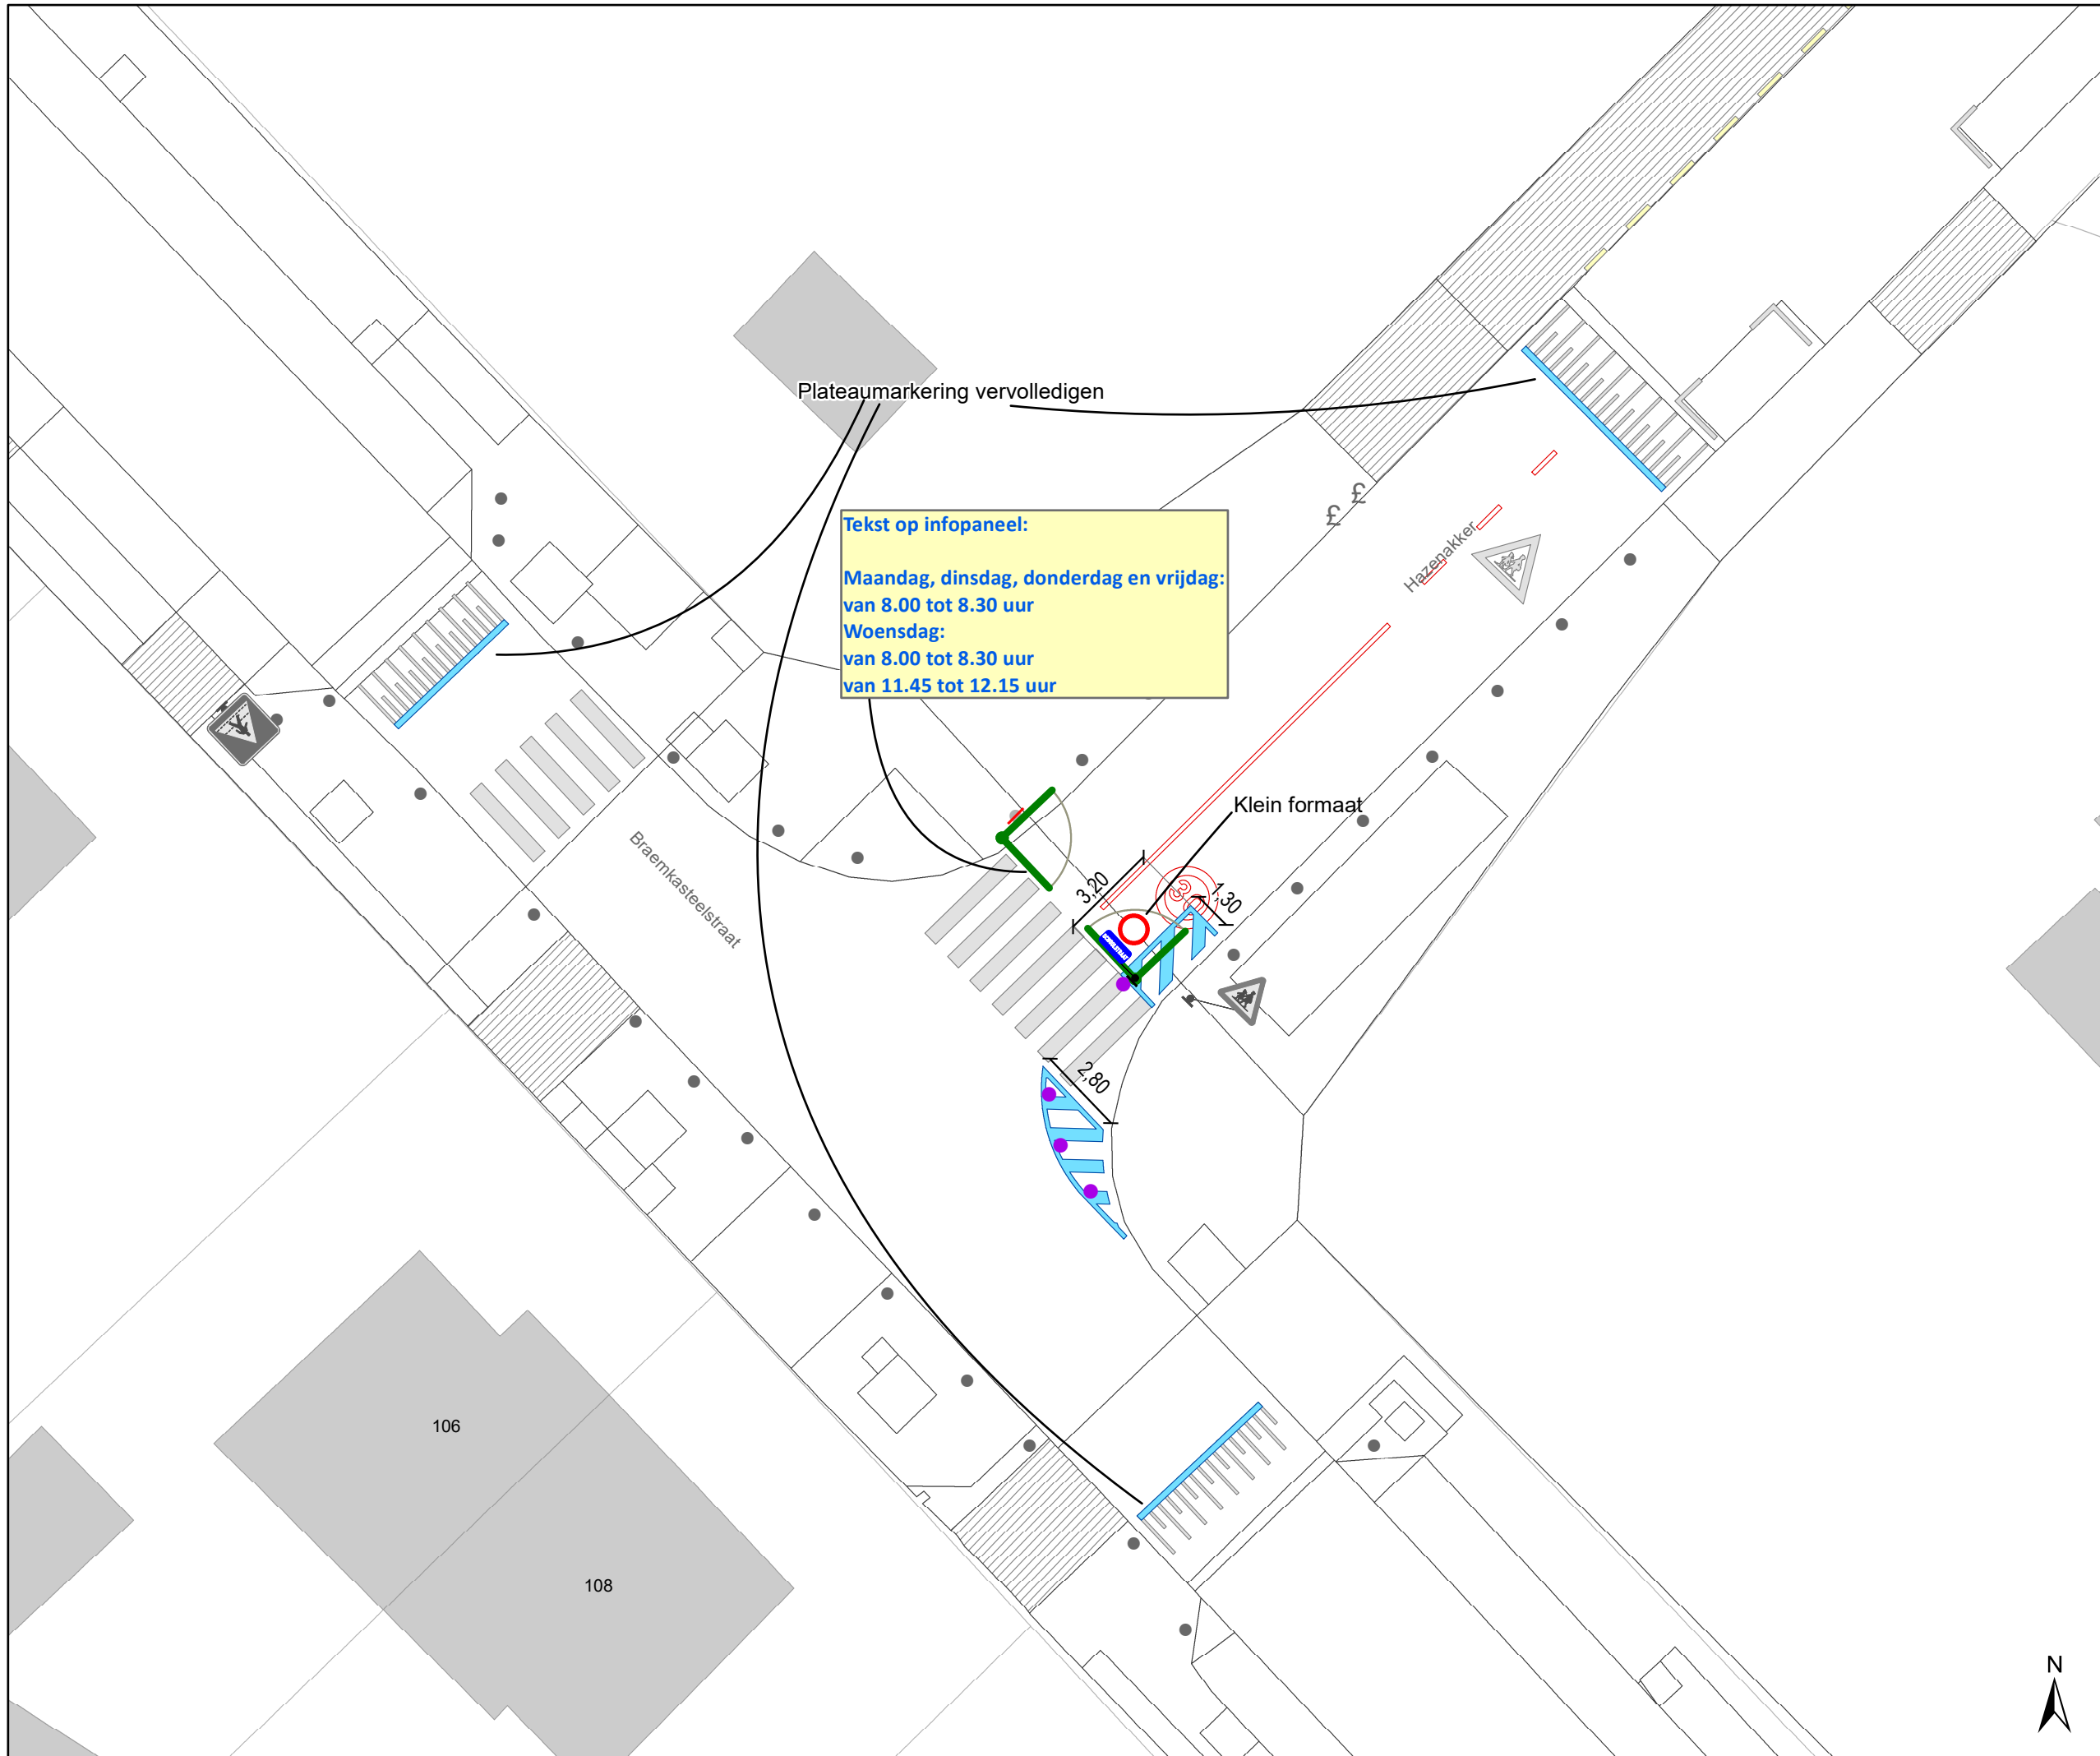

**gent:** Mobiliteitsbedrijf stad Gent  
Verkeerstechnische taken

**Hazenakker / Ooievaarsnest  
Schoolstraat**



Dossiernummer P-419997

DATUM	SCHAAL	PLAN	P FORMAAT
23/06/2023	1/200	1/5	A3



# Legende

-  Bestaande verkeersborden
-  Geplande verkeersborden
-  Te verwijderen verkeersborden
-  Bestaande wegmarkeringen
-  Te verwijderen wegmarkeringen
-  Geplande wegmarkeringen
-  Draaiboom (standaard open)
-  Bestaand paaltje
-  **Gepland ploibaken (groen)**
-  Te verwijderen paaltje

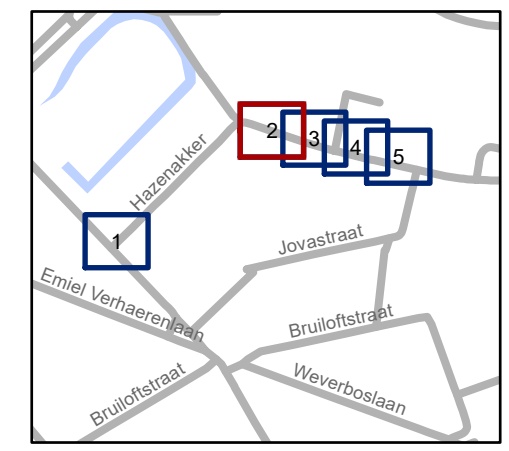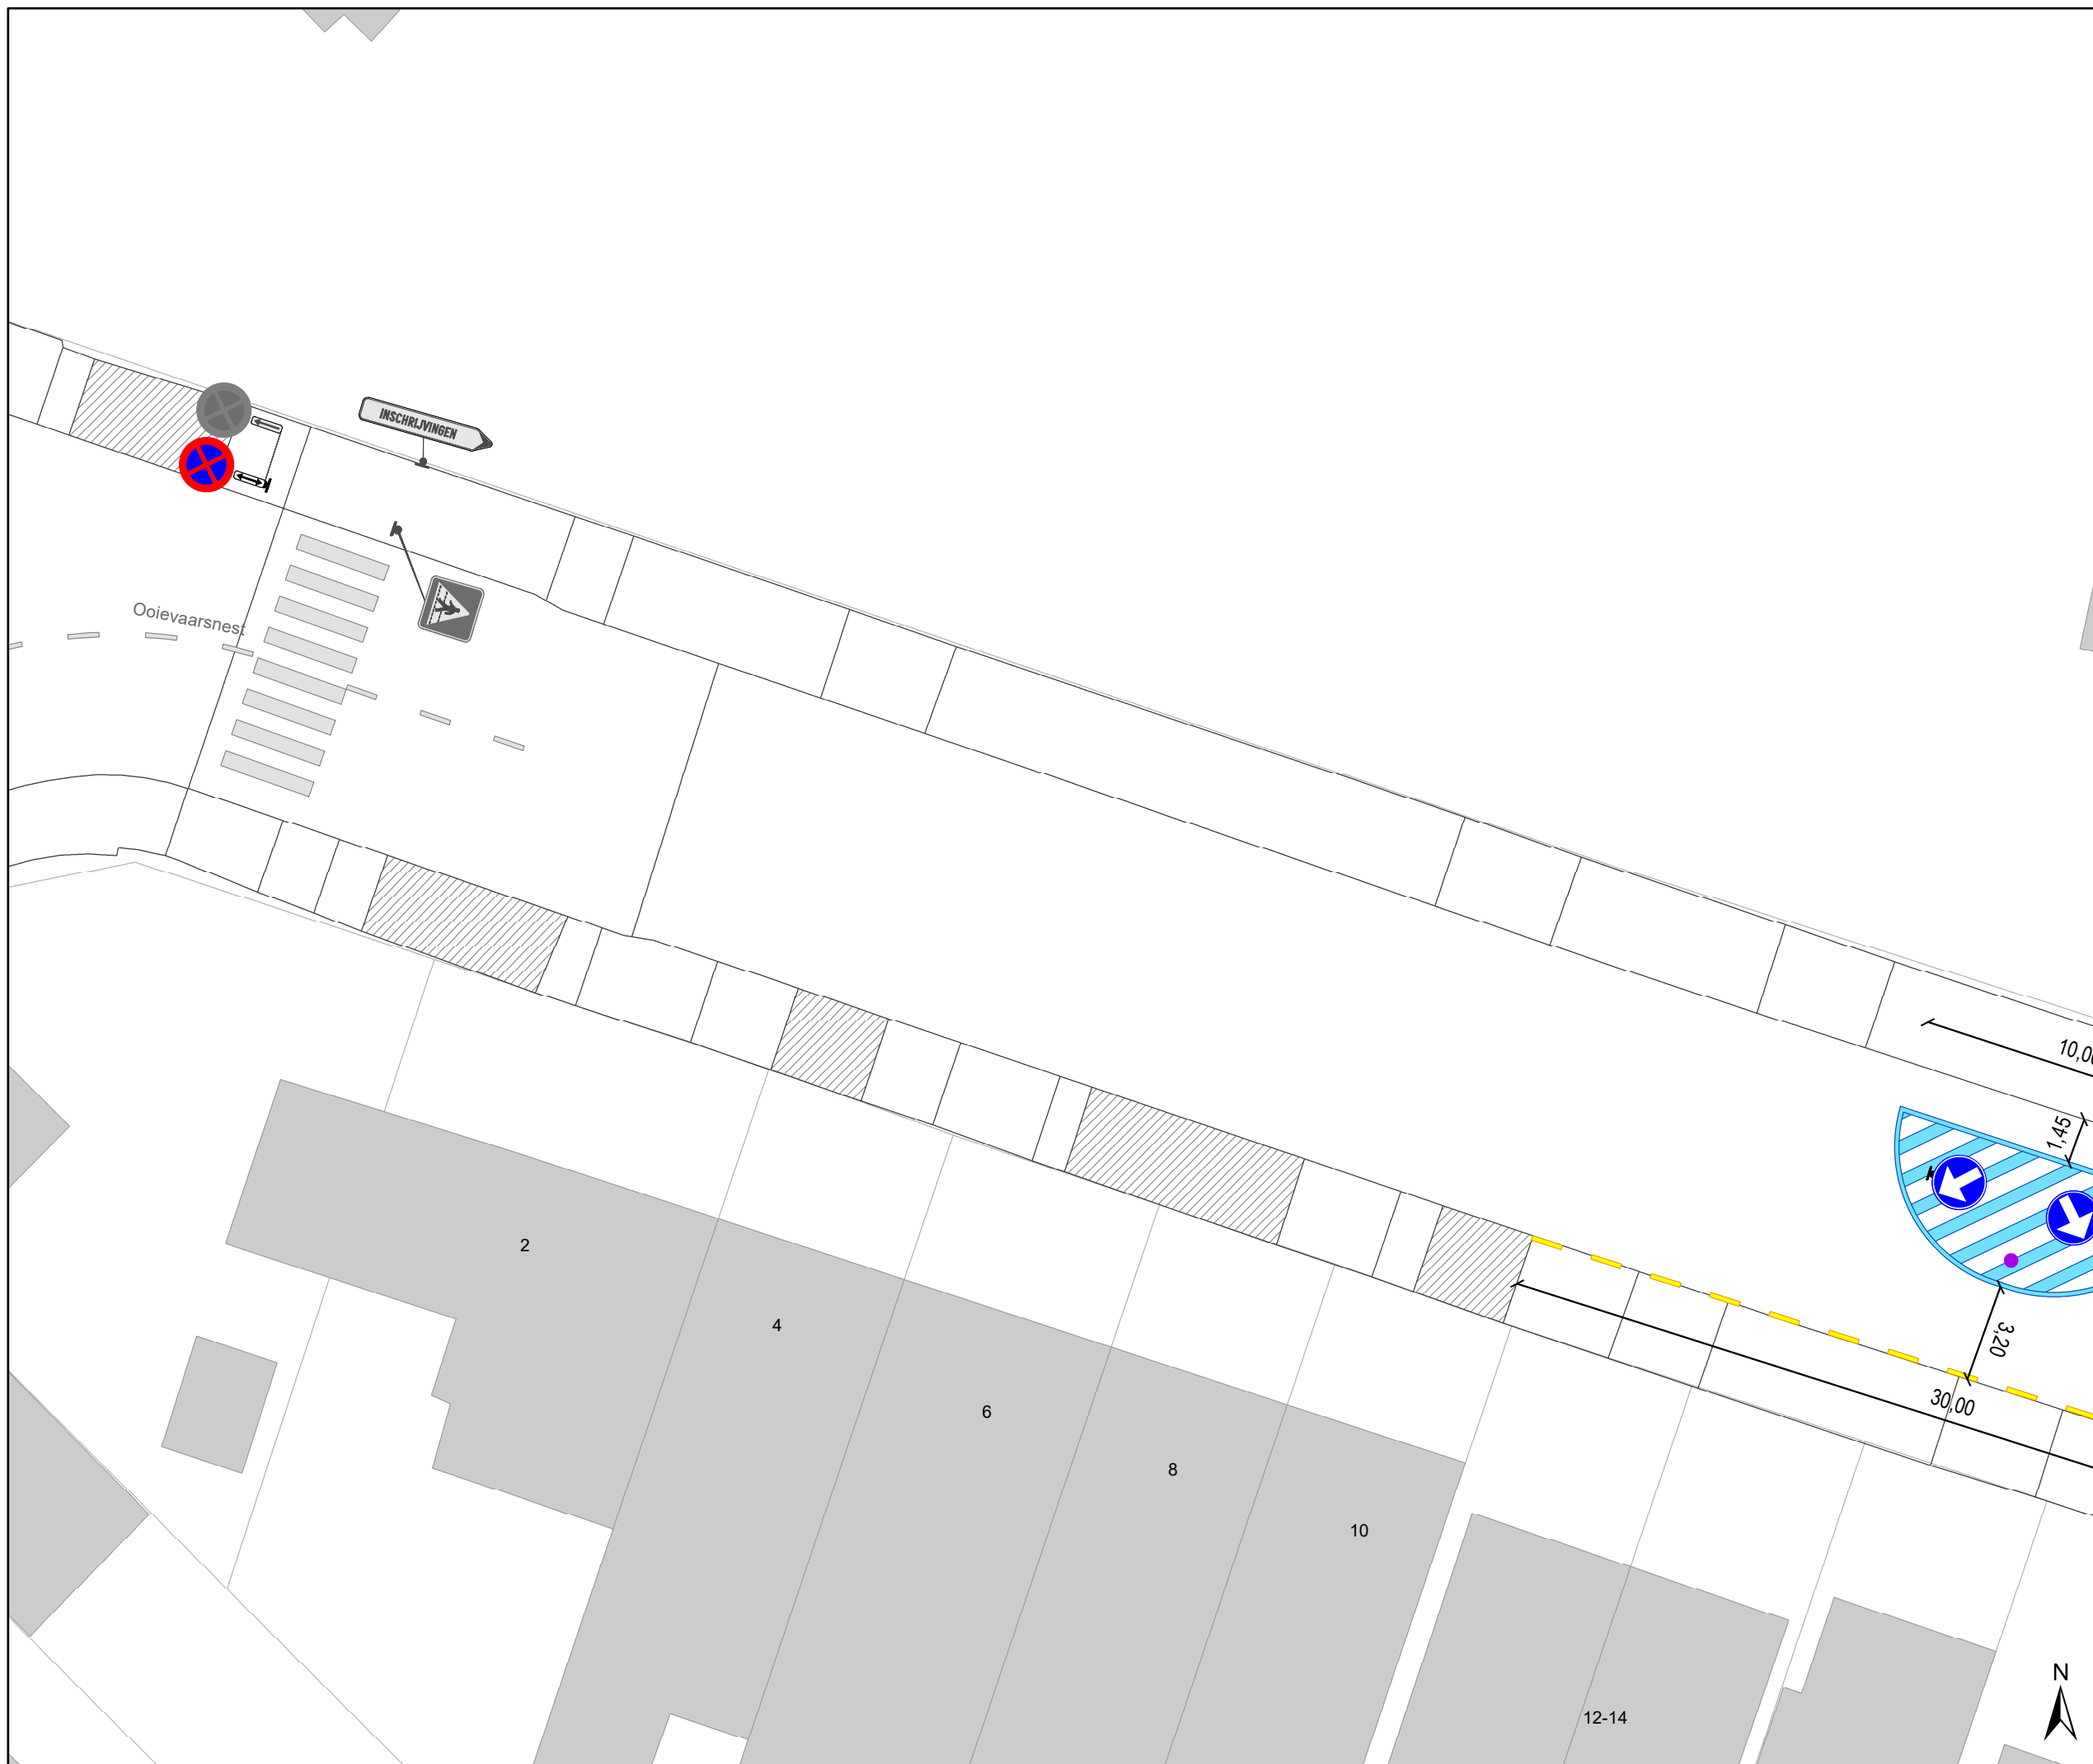


**gent:** Mobiliteitsbedrijf stad Gent  
Verkeerstechnische taken

**Hazenakker / Ooievaarsnest  
Schoolstraat**


Dossiernummer P-419997

DATUM	SCHAAL	PLAN	P FORMAAT
23/06/2023	1/200	2/5	A3

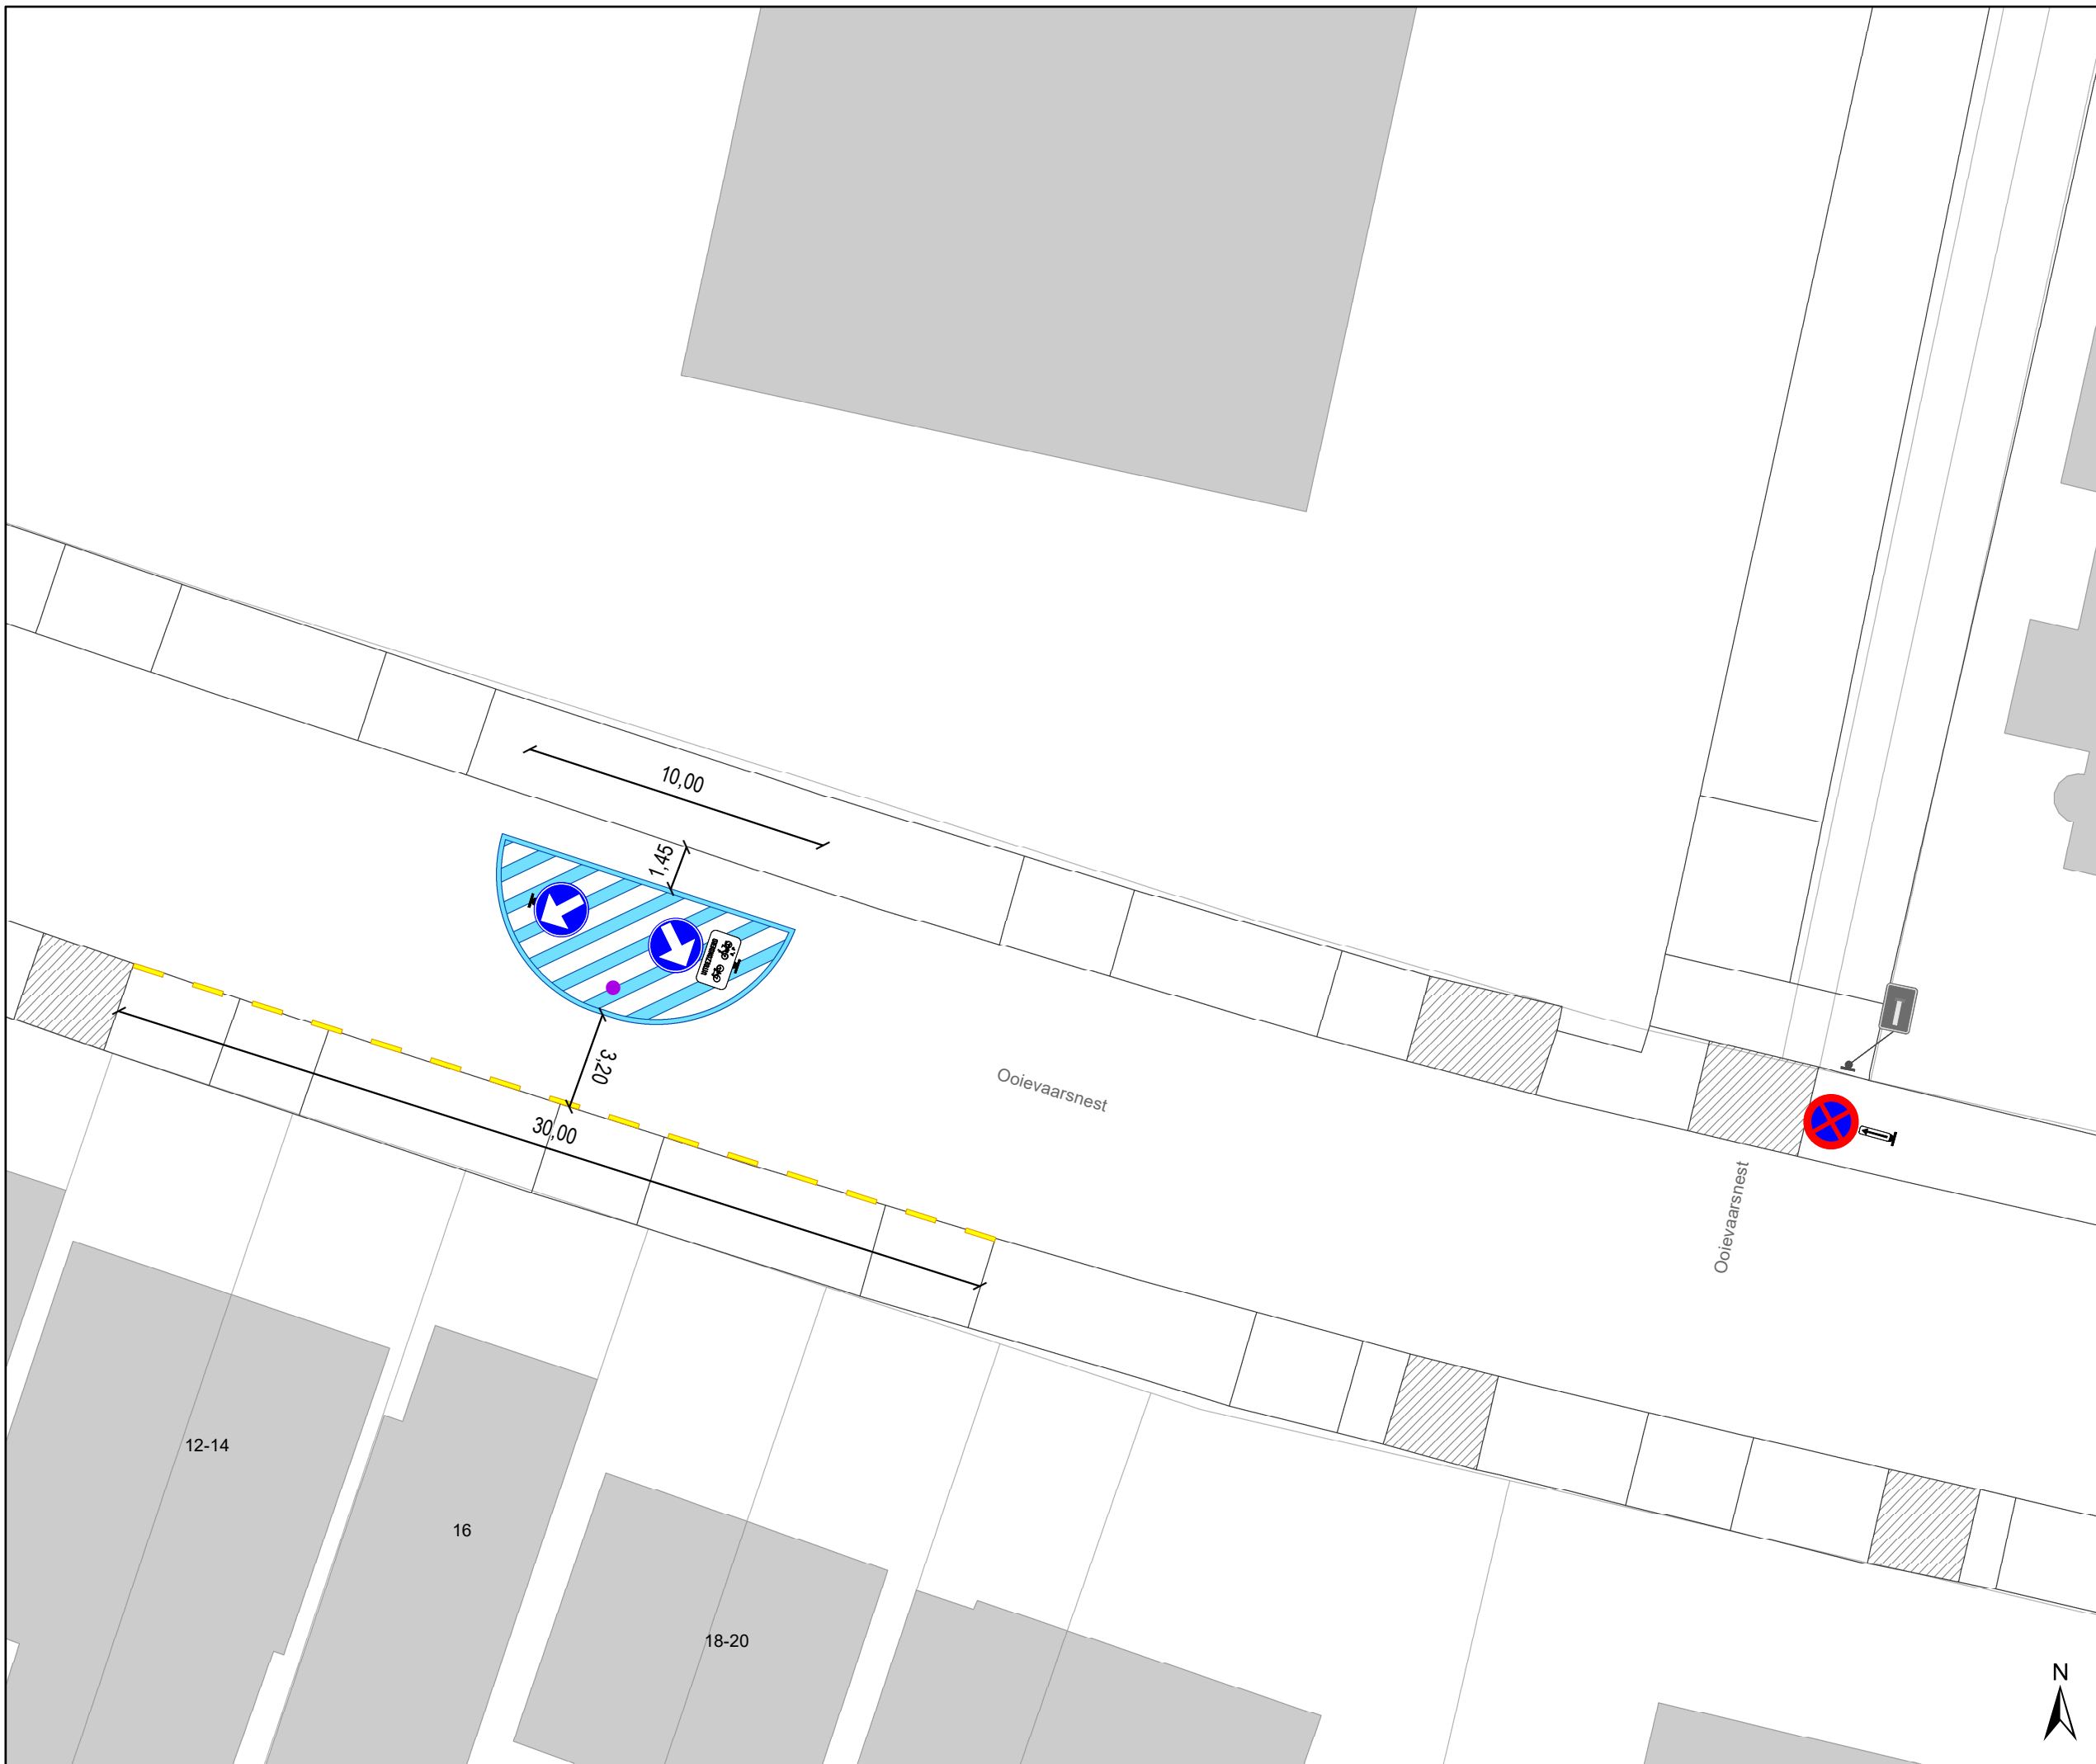

# Legende

-  Bestaande verkeersborden
-  Geplande verkeersborden
-  Te verwijderen verkeersborden
-  Bestaande wegmarkeringen
-  Te verwijderen wegmarkeringen
-  Geplande wegmarkeringen
-  Draaiboom (standaard open)
-  Bestaand paaltje
-  Gepland plooi-baken (groen)
-  Te verwijderen paaltje

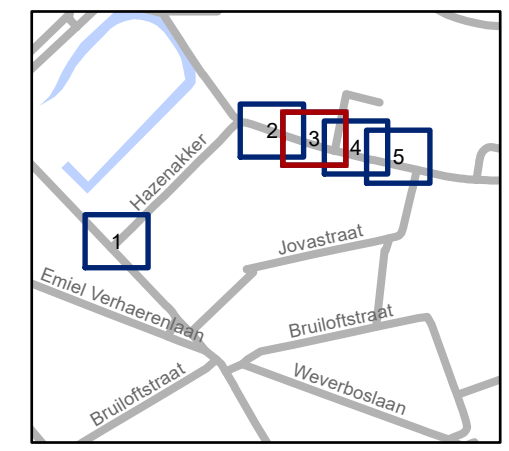


**gent:** Mobiliteitsbedrijf stad Gent  
Verkeerstechnische taken

## Hazenakker / Ooievaarsnest Schoolstraat


Dossiernummer P-419997

DATUM	SCHAAL	PLAN	P.FORMAAT
23/06/2023	1/200	3/5	A3

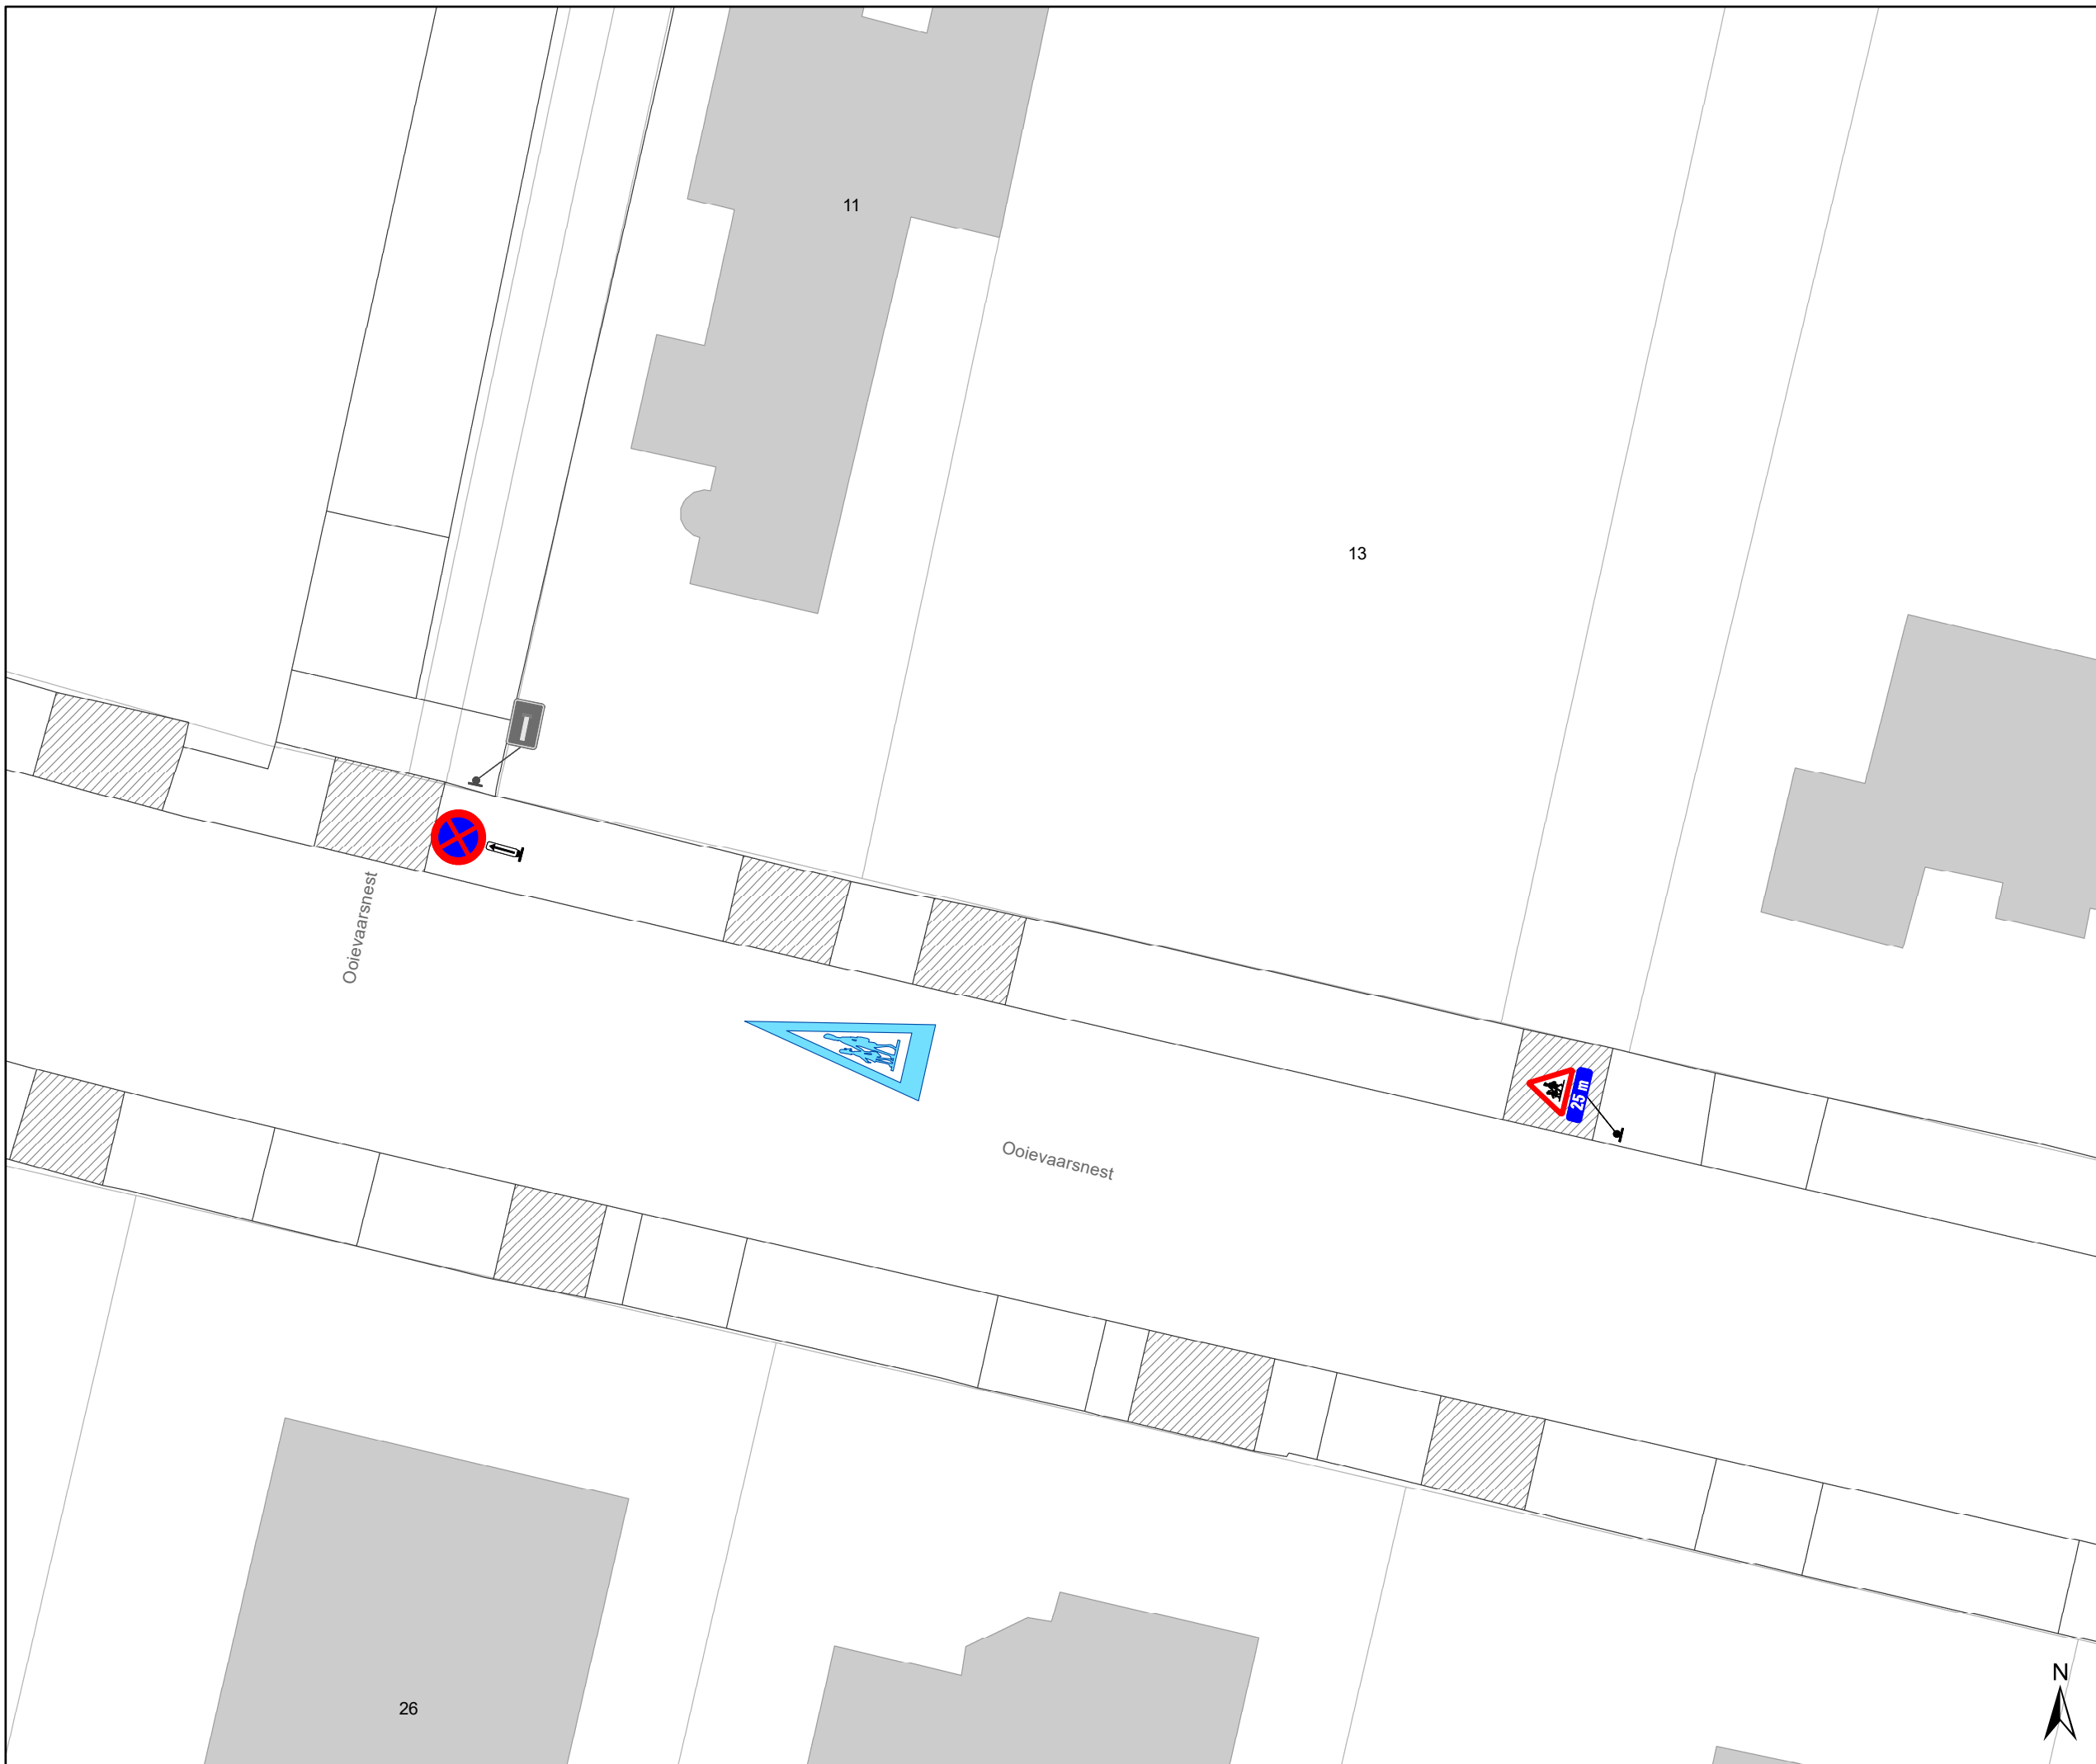

# Legende

-  Bestaande verkeersborden
-  Geplande verkeersborden
-  Te verwijderen verkeersborden
-  Bestaande wegmarkeringen
-  Te verwijderen wegmarkeringen
-  Geplande wegmarkeringen
  
-  Draaiboom (standaard open)
  
-  Bestaand paaltje
-  **Gepland plooi-baken (groen)**
-  Te verwijderen paaltje

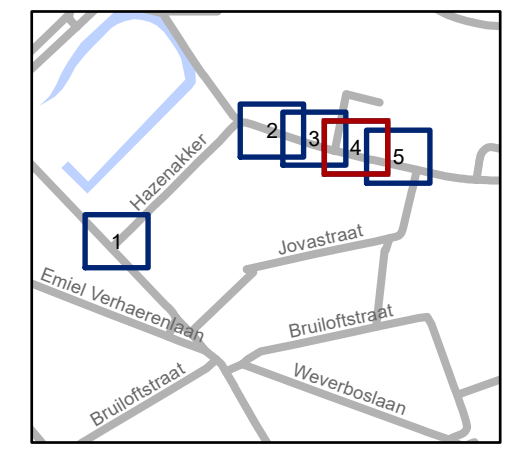

**gent:** Mobiliteitsbedrijf stad Gent  
Verkeerstechnische taken



**Hazenakker / Ooievaarsnest  
Schoolstraat**

Dossiernummer P-419997

DATUM	SCHAAL	PLAN	P FORMAAT
23/06/2023	1/200	4/5	A3

# Legende

-  Bestaande verkeersborden
-  Geplande verkeersborden
-  Te verwijderen verkeersborden
-  Bestaande wegmarkeringen
-  Te verwijderen wegmarkeringen
-  Geplande wegmarkeringen
-  Draaiboom (standaard open)
-  Bestaand paaltje
-  Gepland plooiwagen (groen)
-  Te verwijderen paaltje

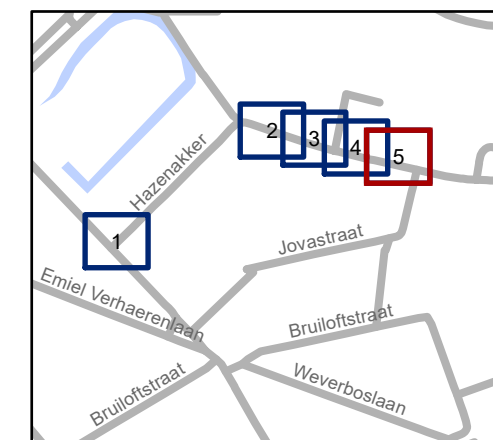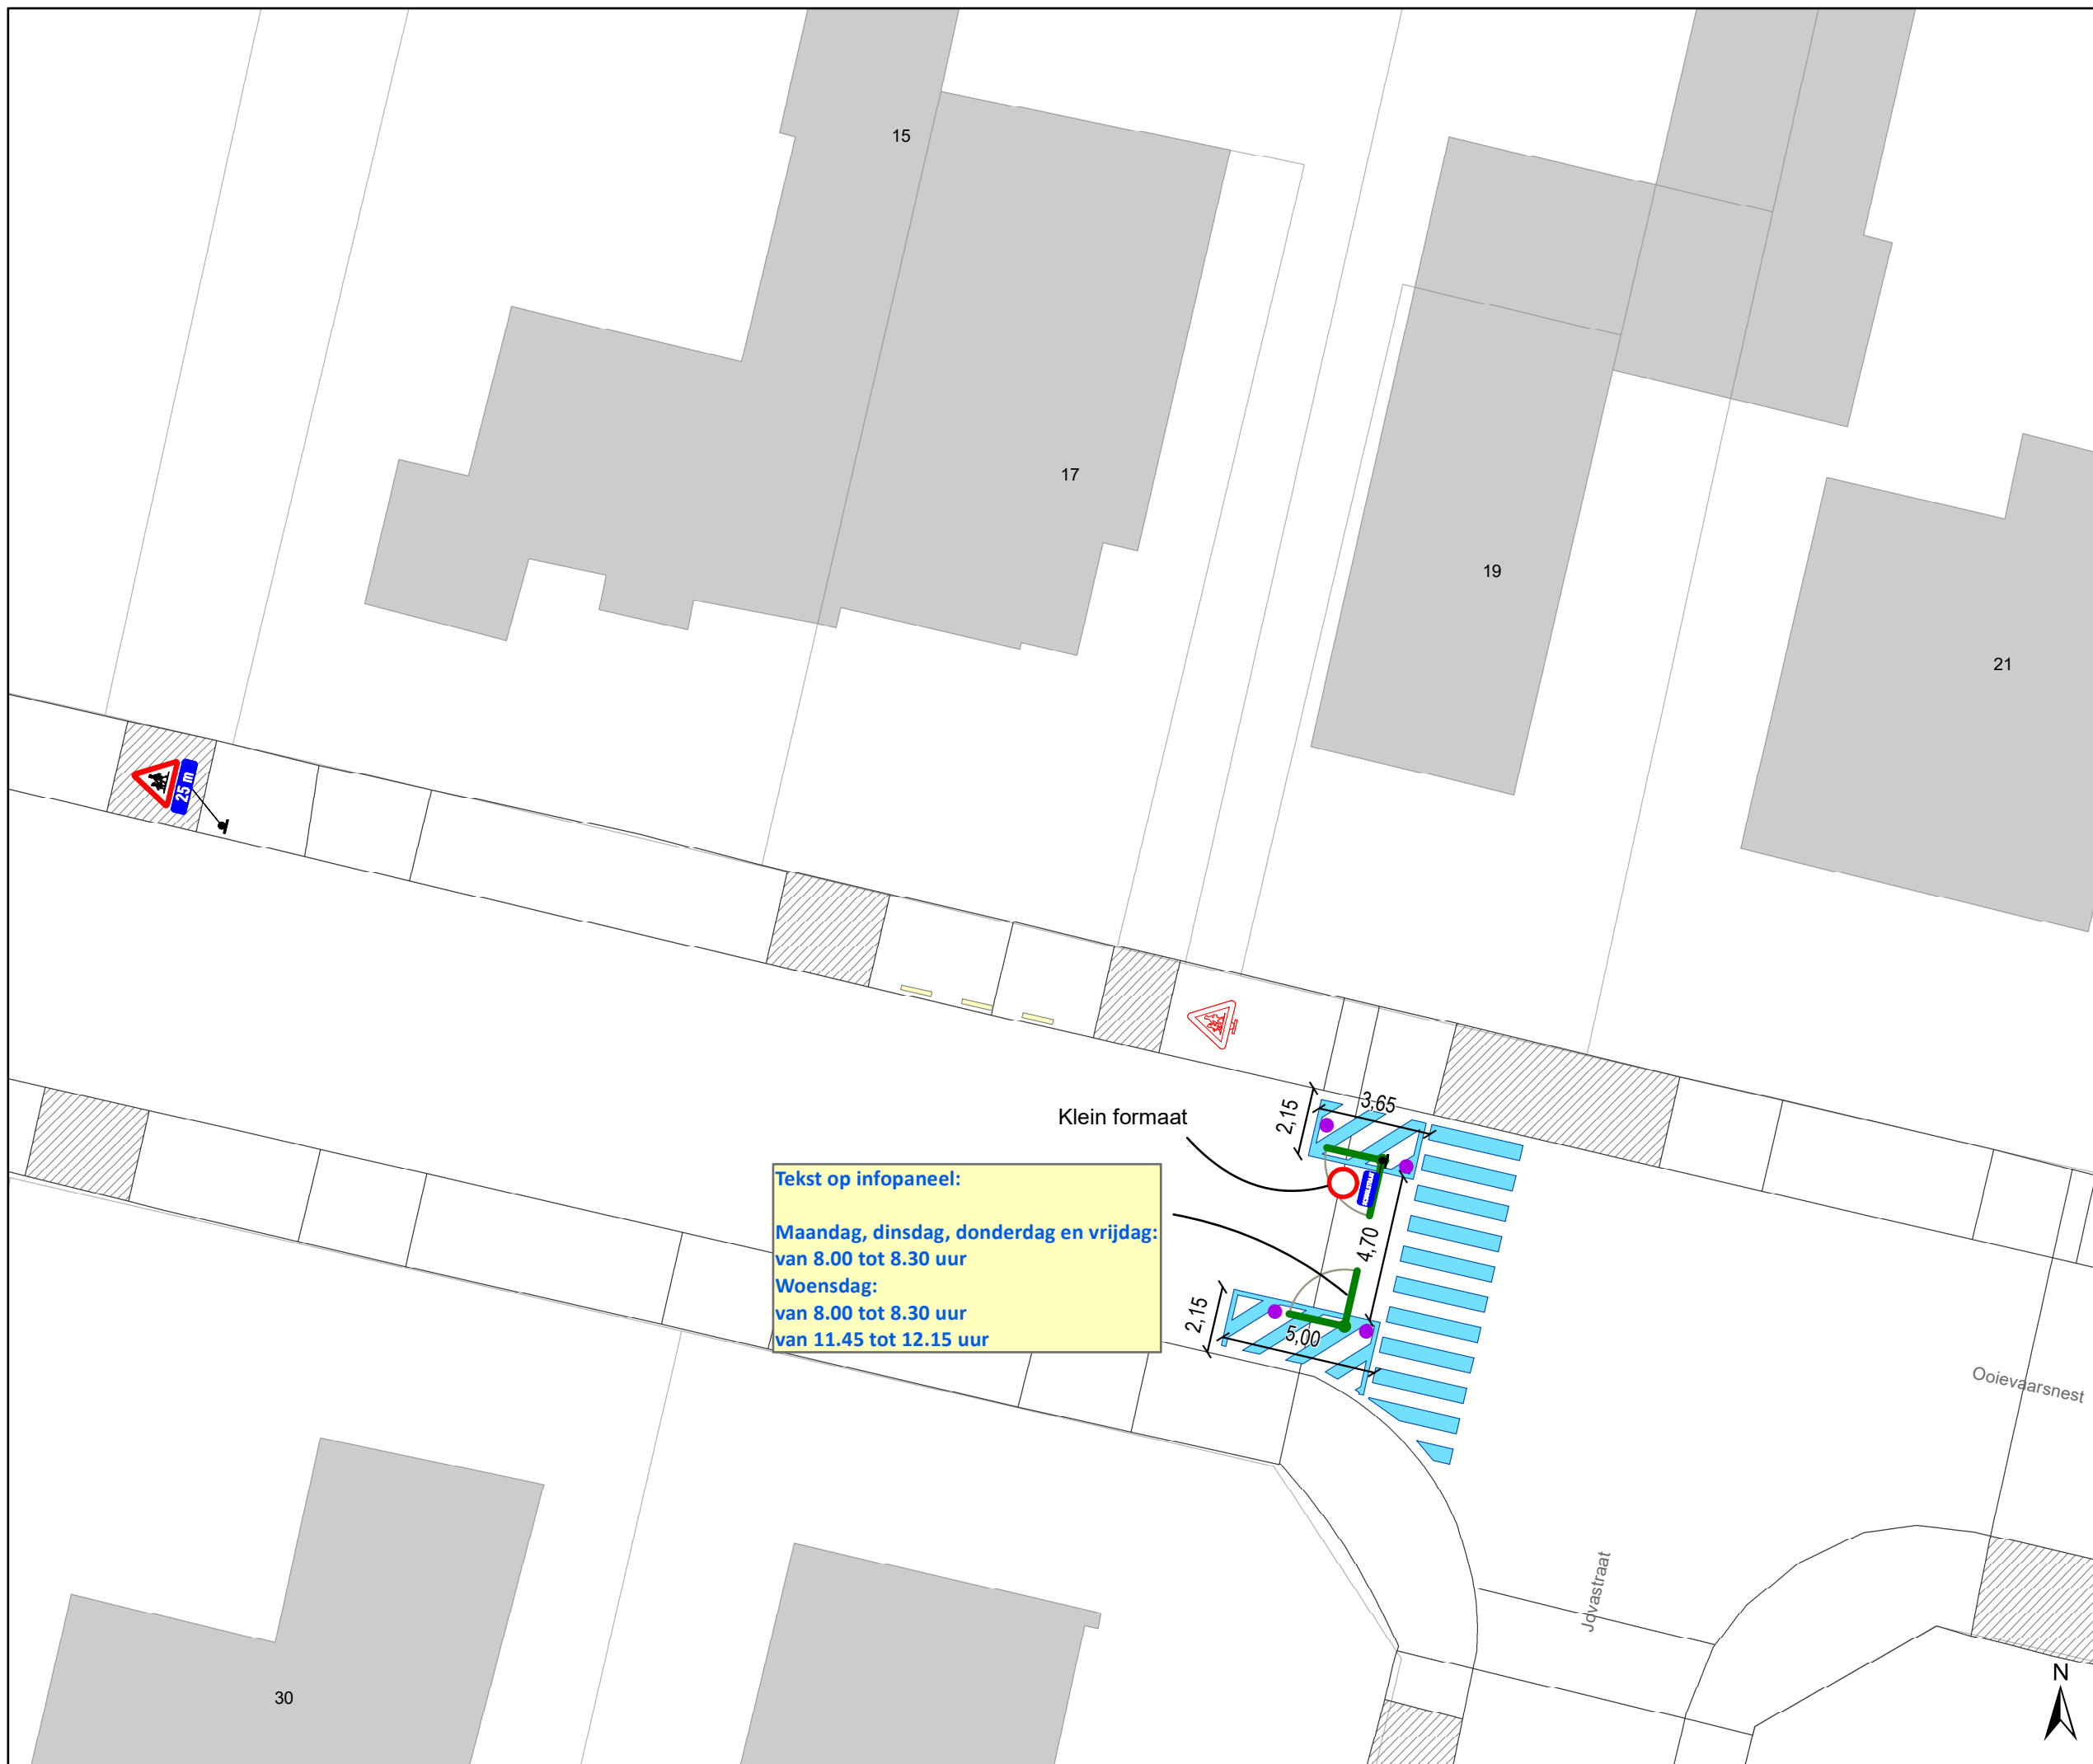

**gent:** Mobiliteitsbedrijf stad Gent  
Verkeerstechnische taken

**Hazenakker / Ooievaarsnest  
Schoolstraat**

Dossiernummer P-419997

DATUM	SCHAAL	PLAN	P FORMAAT
23/06/2023	1/200	5/5	A3