



Revisie 1 (P-421933)

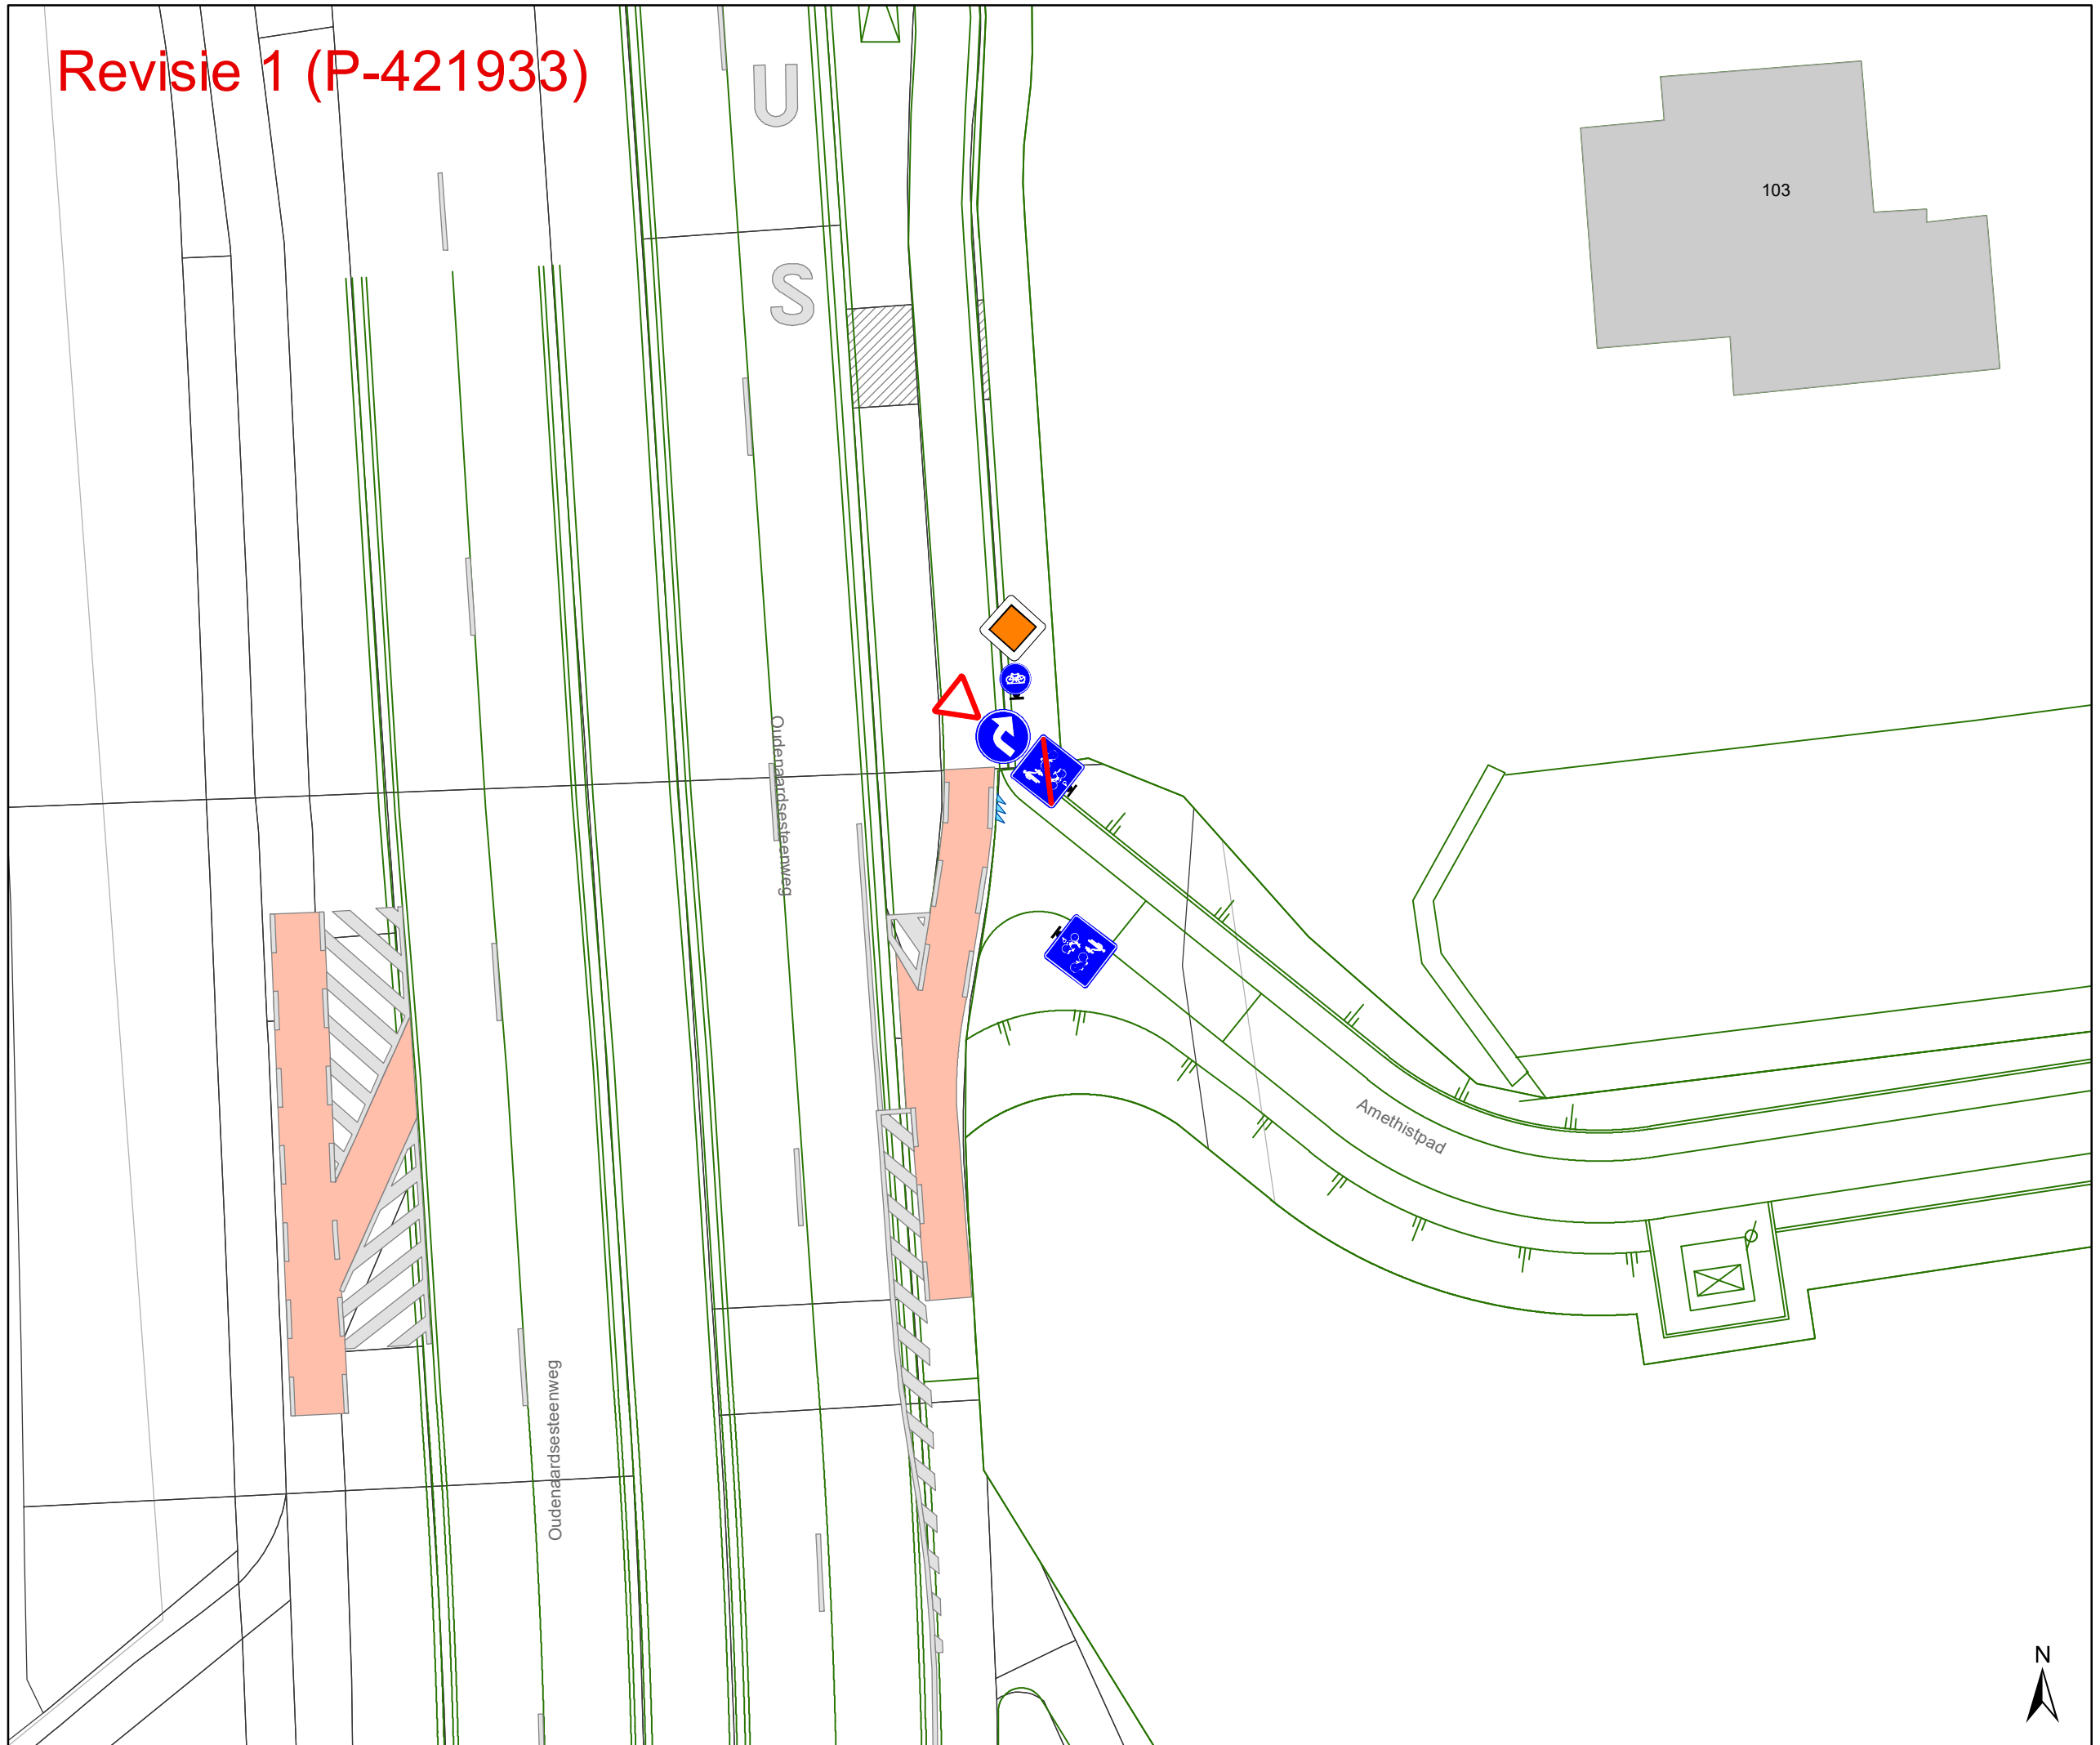

Legende

- Bestaande verkeersborden
- Geplande verkeersborden
- Te verwijderen verkeersborden
- Bestaande wegmarkeringen
- Geplande wegmarkeringen
- Te verwijderen wegmarkeringen
- Ontwerp heraanleg
- Gepland IPOD-III FLEX + STICKER
- Revisie-elementen

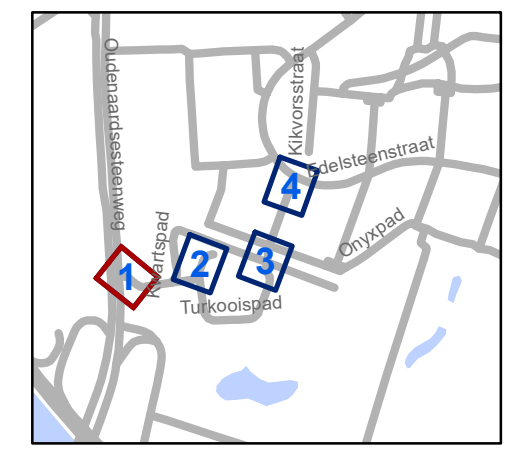

gent: Mobiliteitsbedrijf stad Gent
Verkeerstechnische taken


Smaragdstraat Definiteve heraanleg

Dossiernummer P-262301

DATUM	SCHAAL	PLAN	P.FORMAAT
26/06/2023	1/200	1/4	A3




Revisie 1 (P-421933)

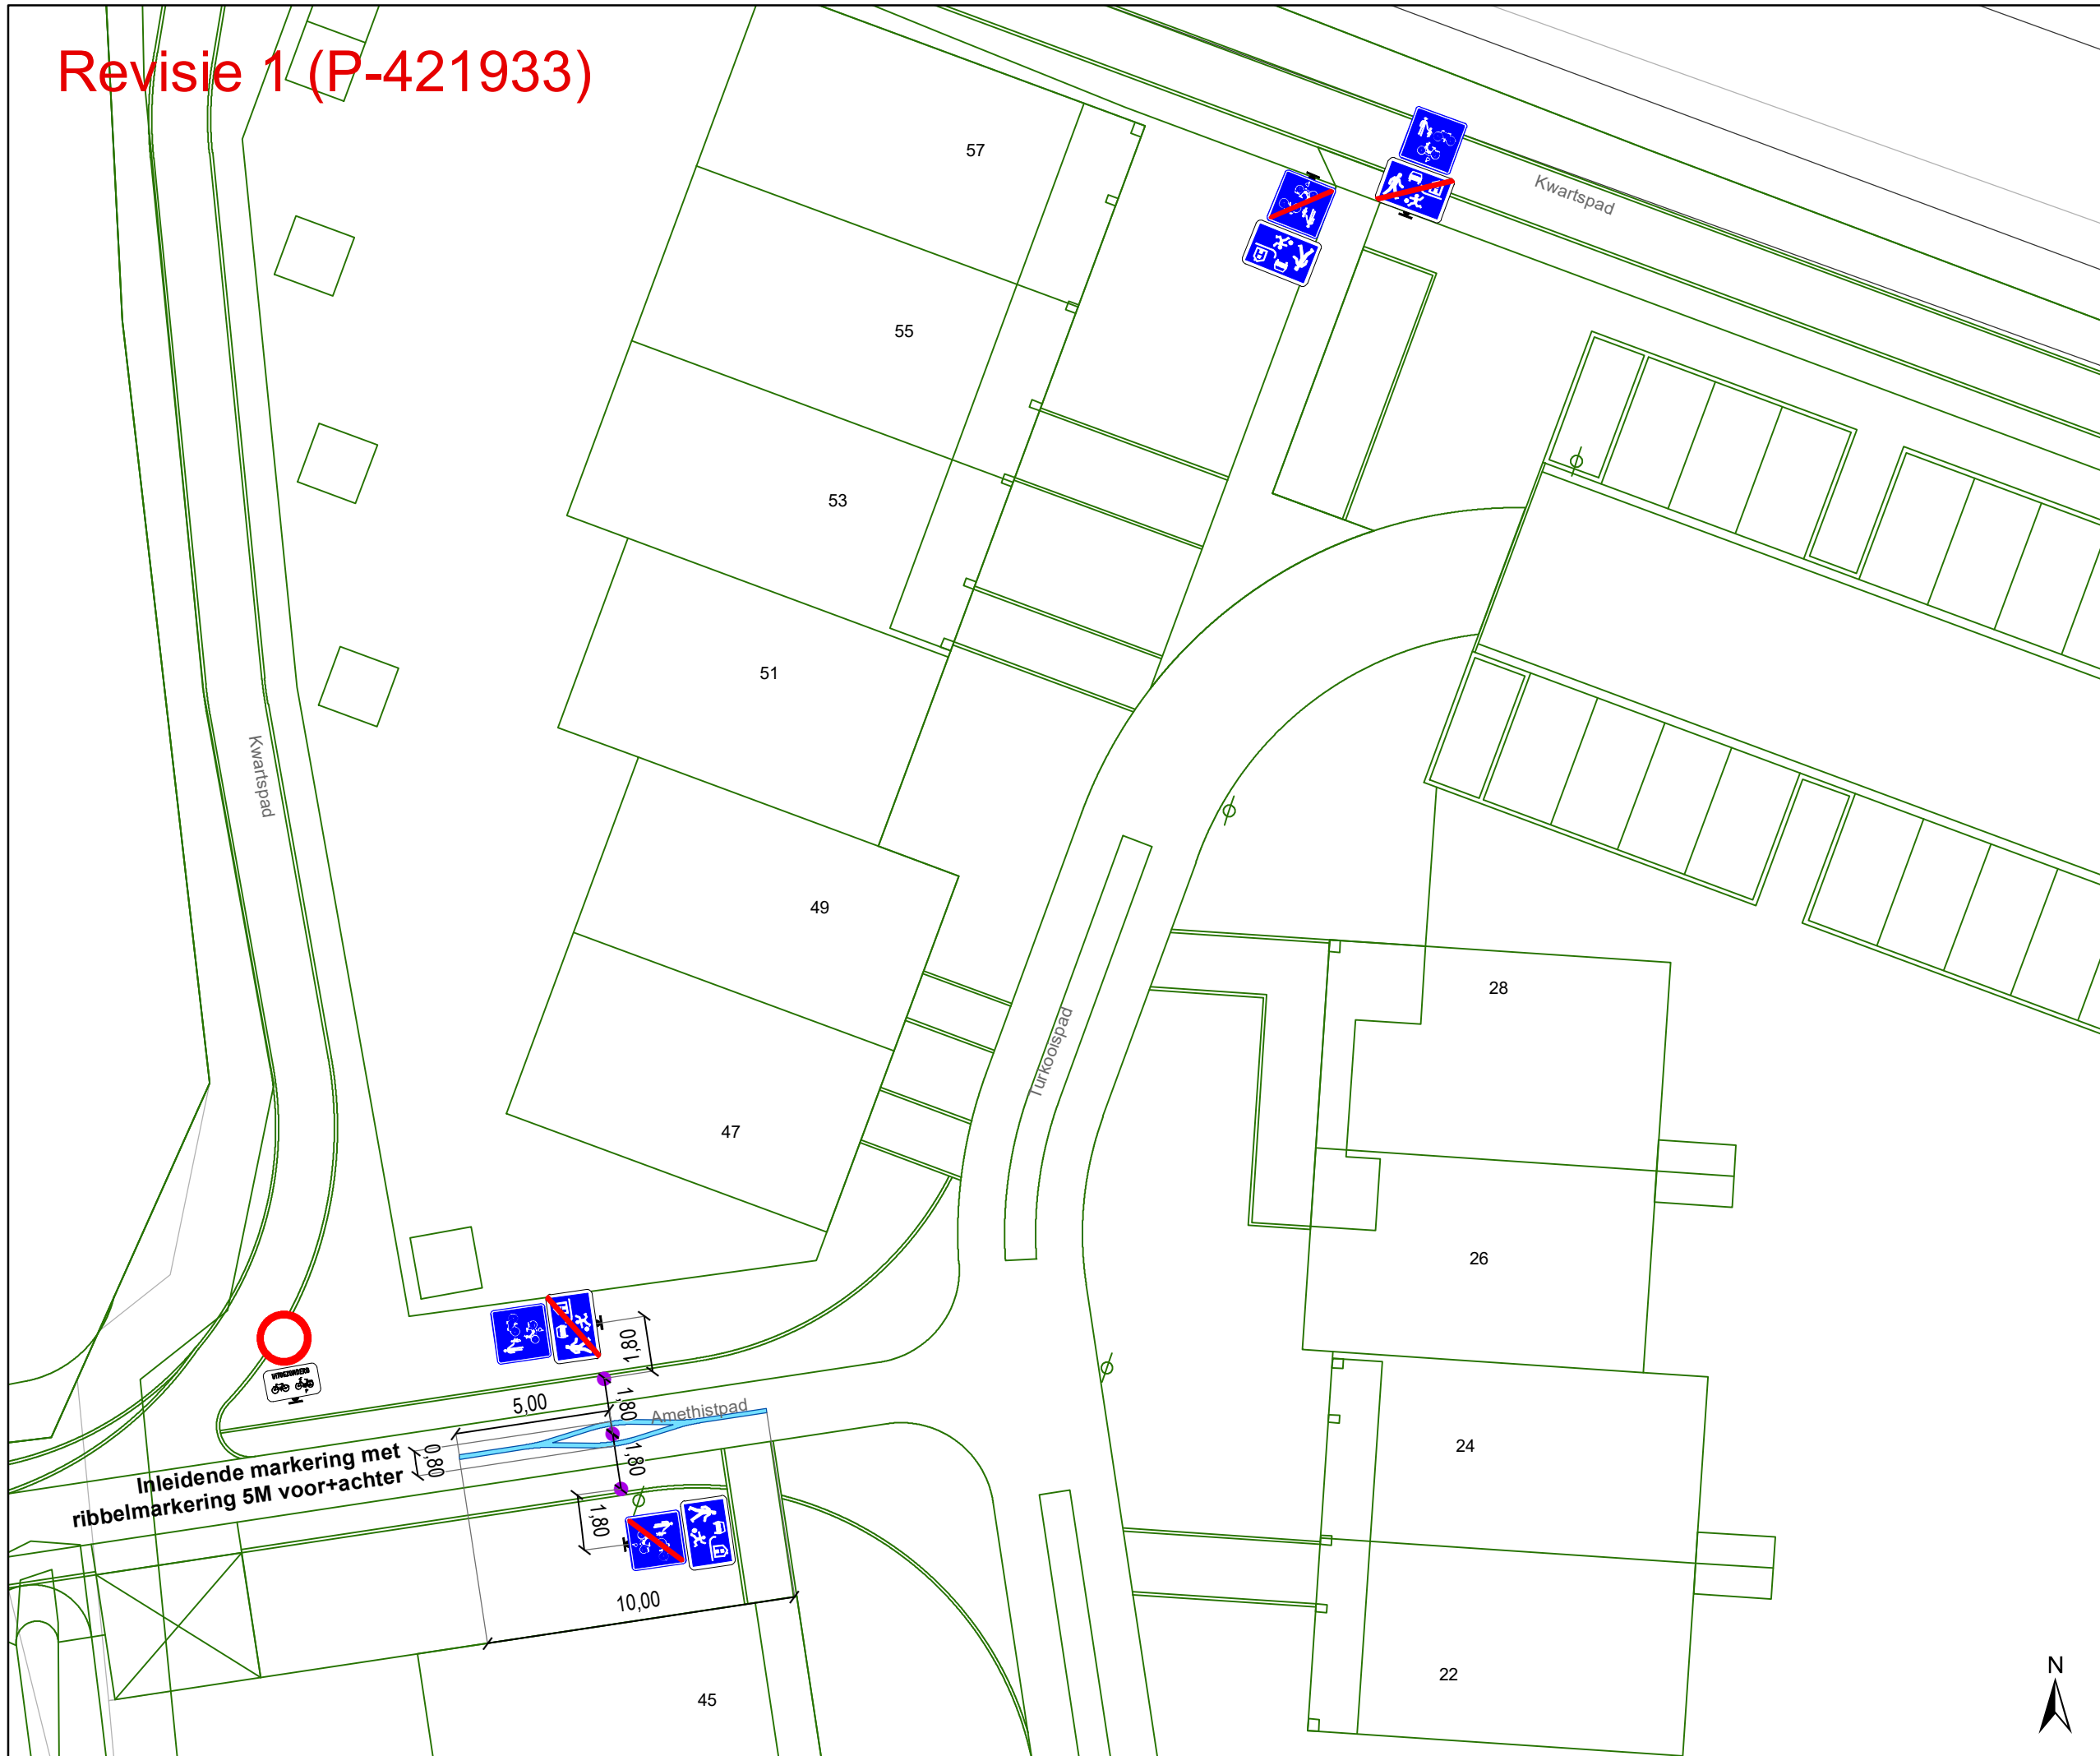

Legende

- Bestaande verkeersborden
- Geplande verkeersborden
- Te verwijderen verkeersborden
- Bestaande wegmarkeringen
- Geplande wegmarkeringen
- Te verwijderen wegmarkeringen
- Ontwerp heraanleg
- Gepland IPOD-III FLEX + STICKER
- Revisie-elementen

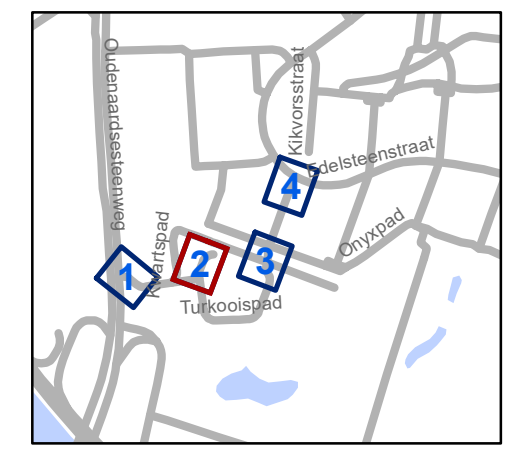

gent: Mobiliteitsbedrijf stad Gent
Verkeerstechnische taken


Smaragdstraat Definiteve heraanleg

Dossiernummer P-262301


DATUM	SCHAAL	PLAN	P.FORMAAT
26/06/2023	1/200	2/4	A3



Revisie 1 (P-421933)

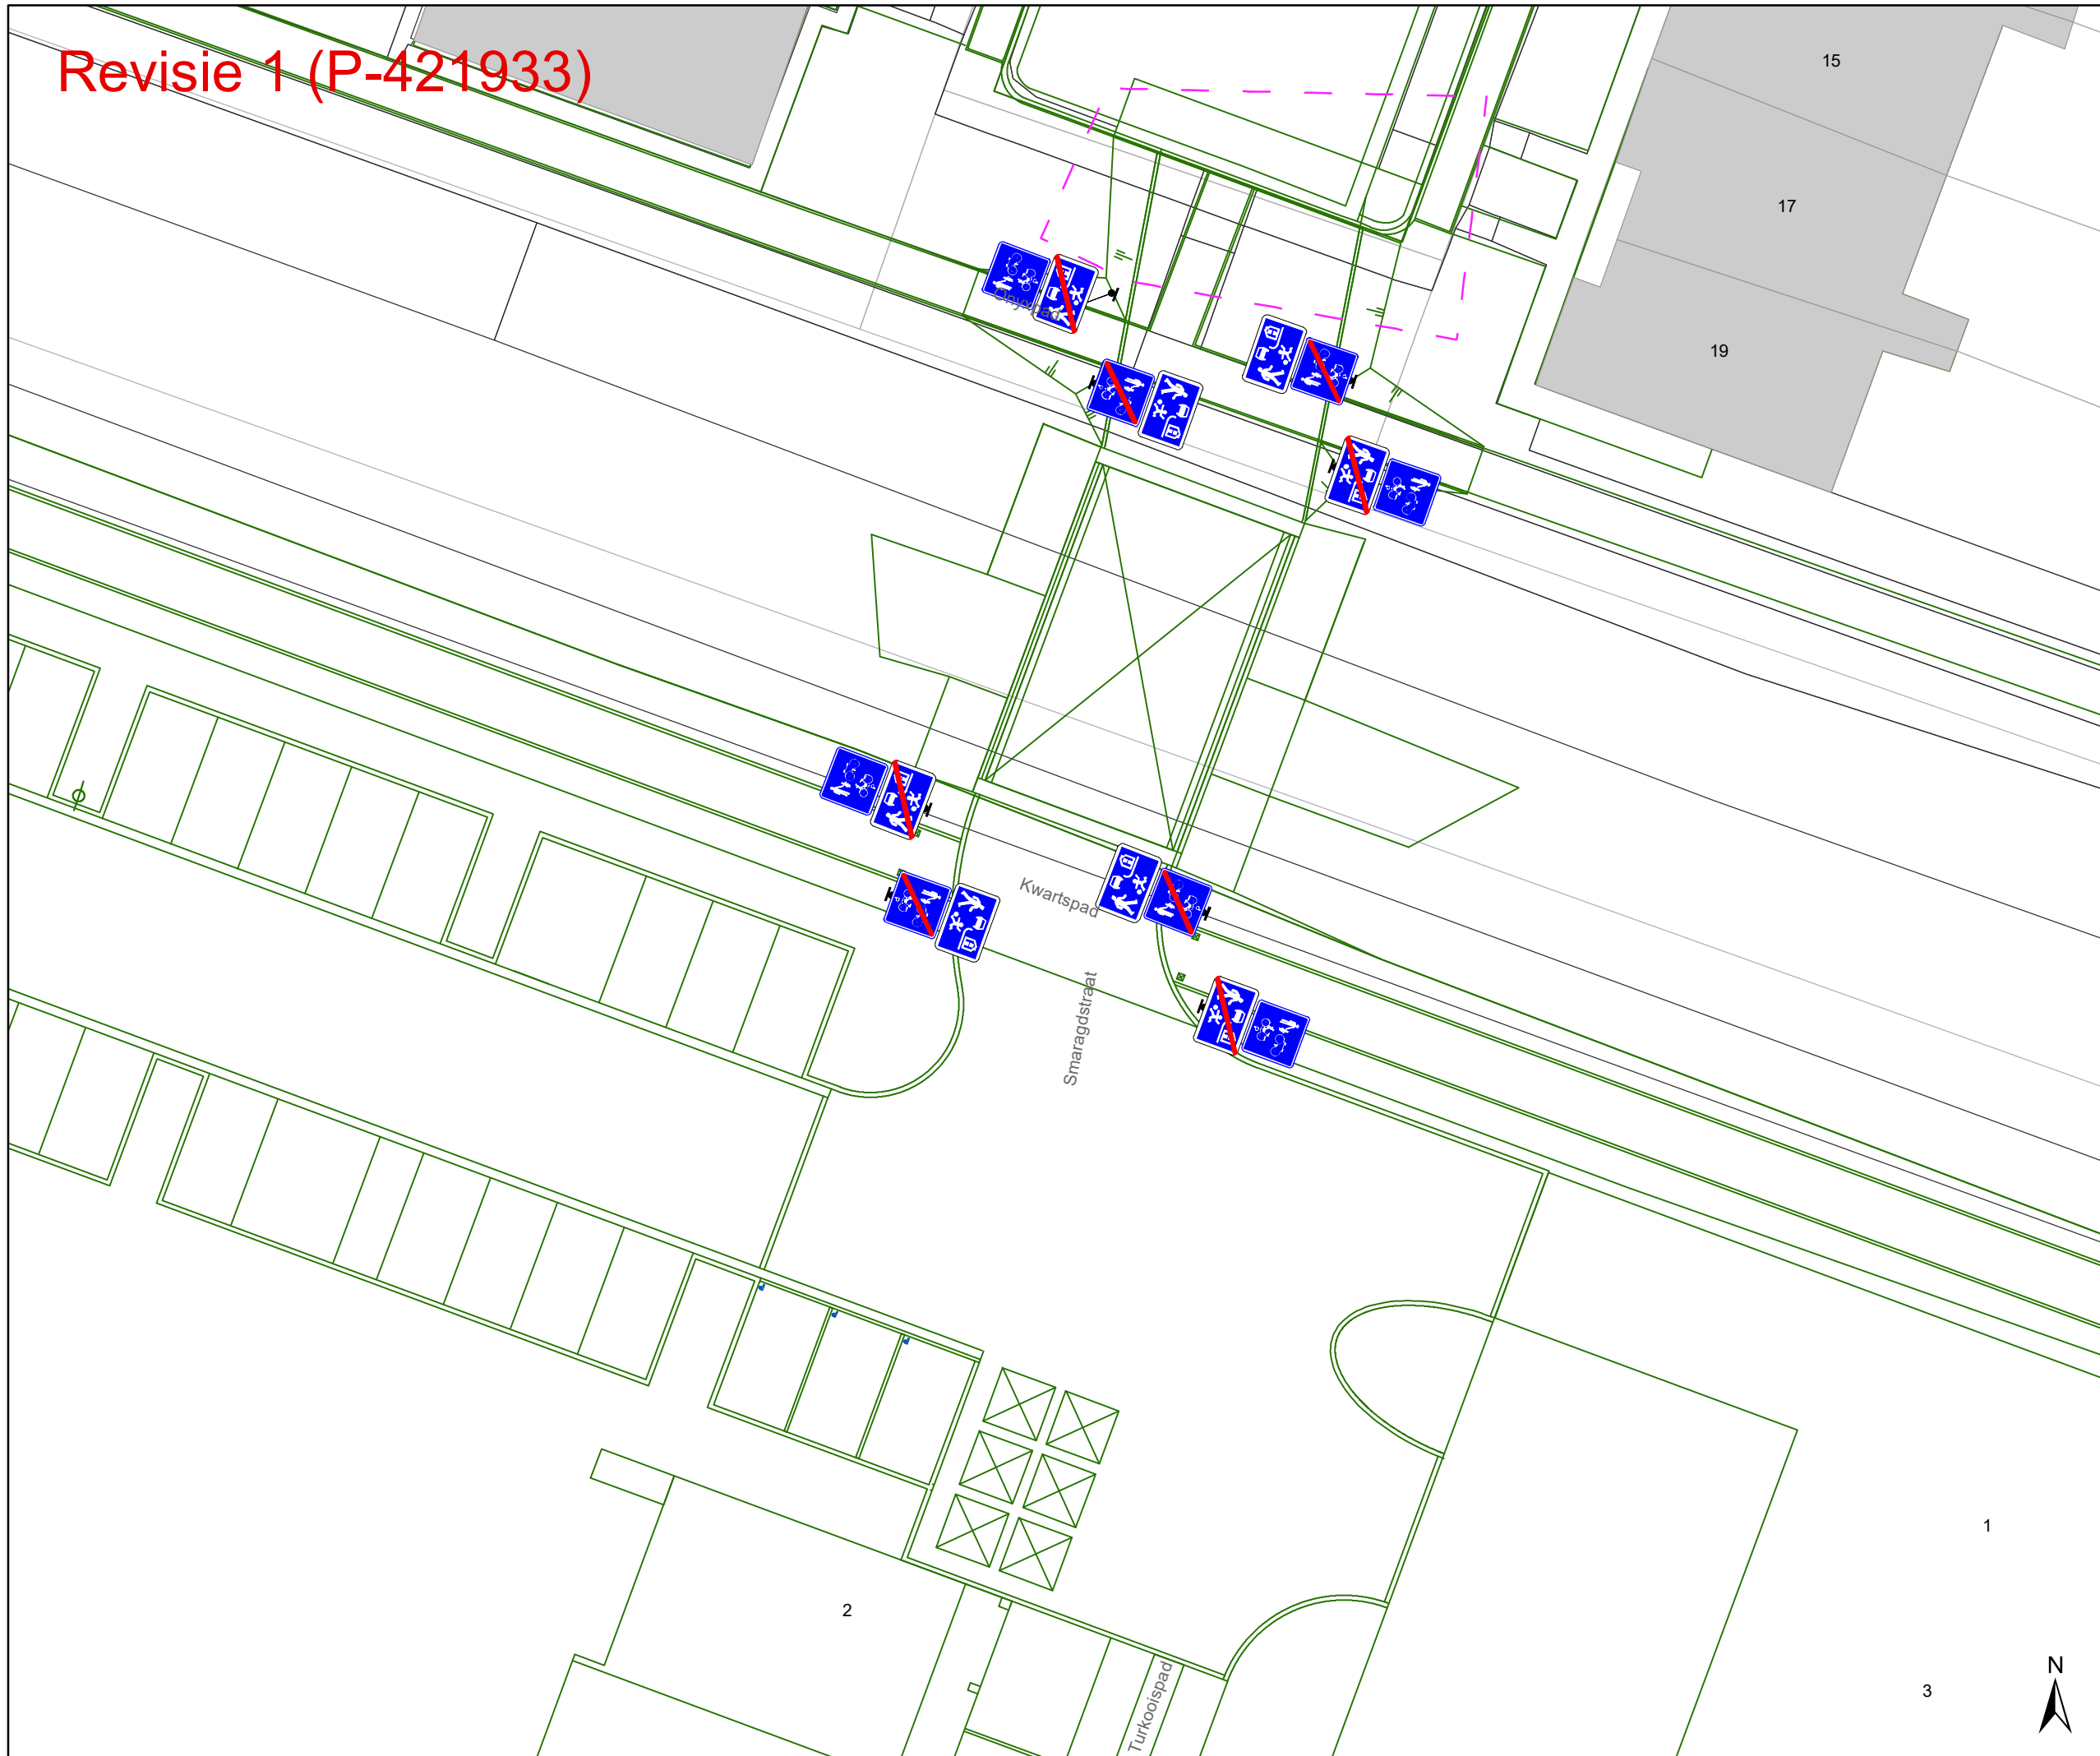

- ### Legende
-  Bestaande verkeersborden
 -  Geplande verkeersborden
 -  Te verwijderen verkeersborden
 -  Bestaande wegmarkeringen
 -  Geplande wegmarkeringen
 -  Te verwijderen wegmarkeringen
 -  Ontwerp heraanleg
 -  Gepland IPOD-III FLEX + STICKER
 -  Revisie-elementen

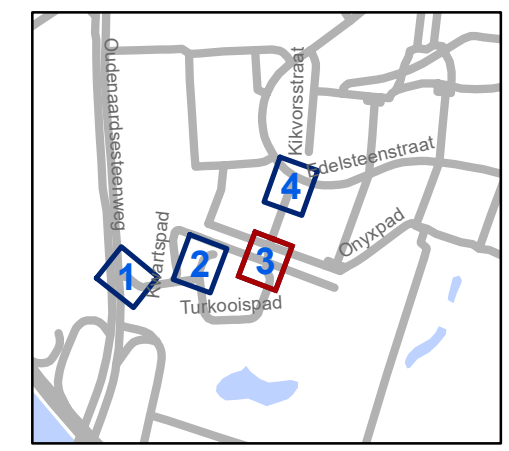

gent: Mobiliteitsbedrijf stad Gent
Verkeerstechnische taken


Smaragdstraat Definiteve heraanleg

Dossiernummer P-262301

DATUM	SCHAAL	PLAN	P FORMAAT
26/06/2023	1/200	3/4	A3




Revisie 1 (P-421933)

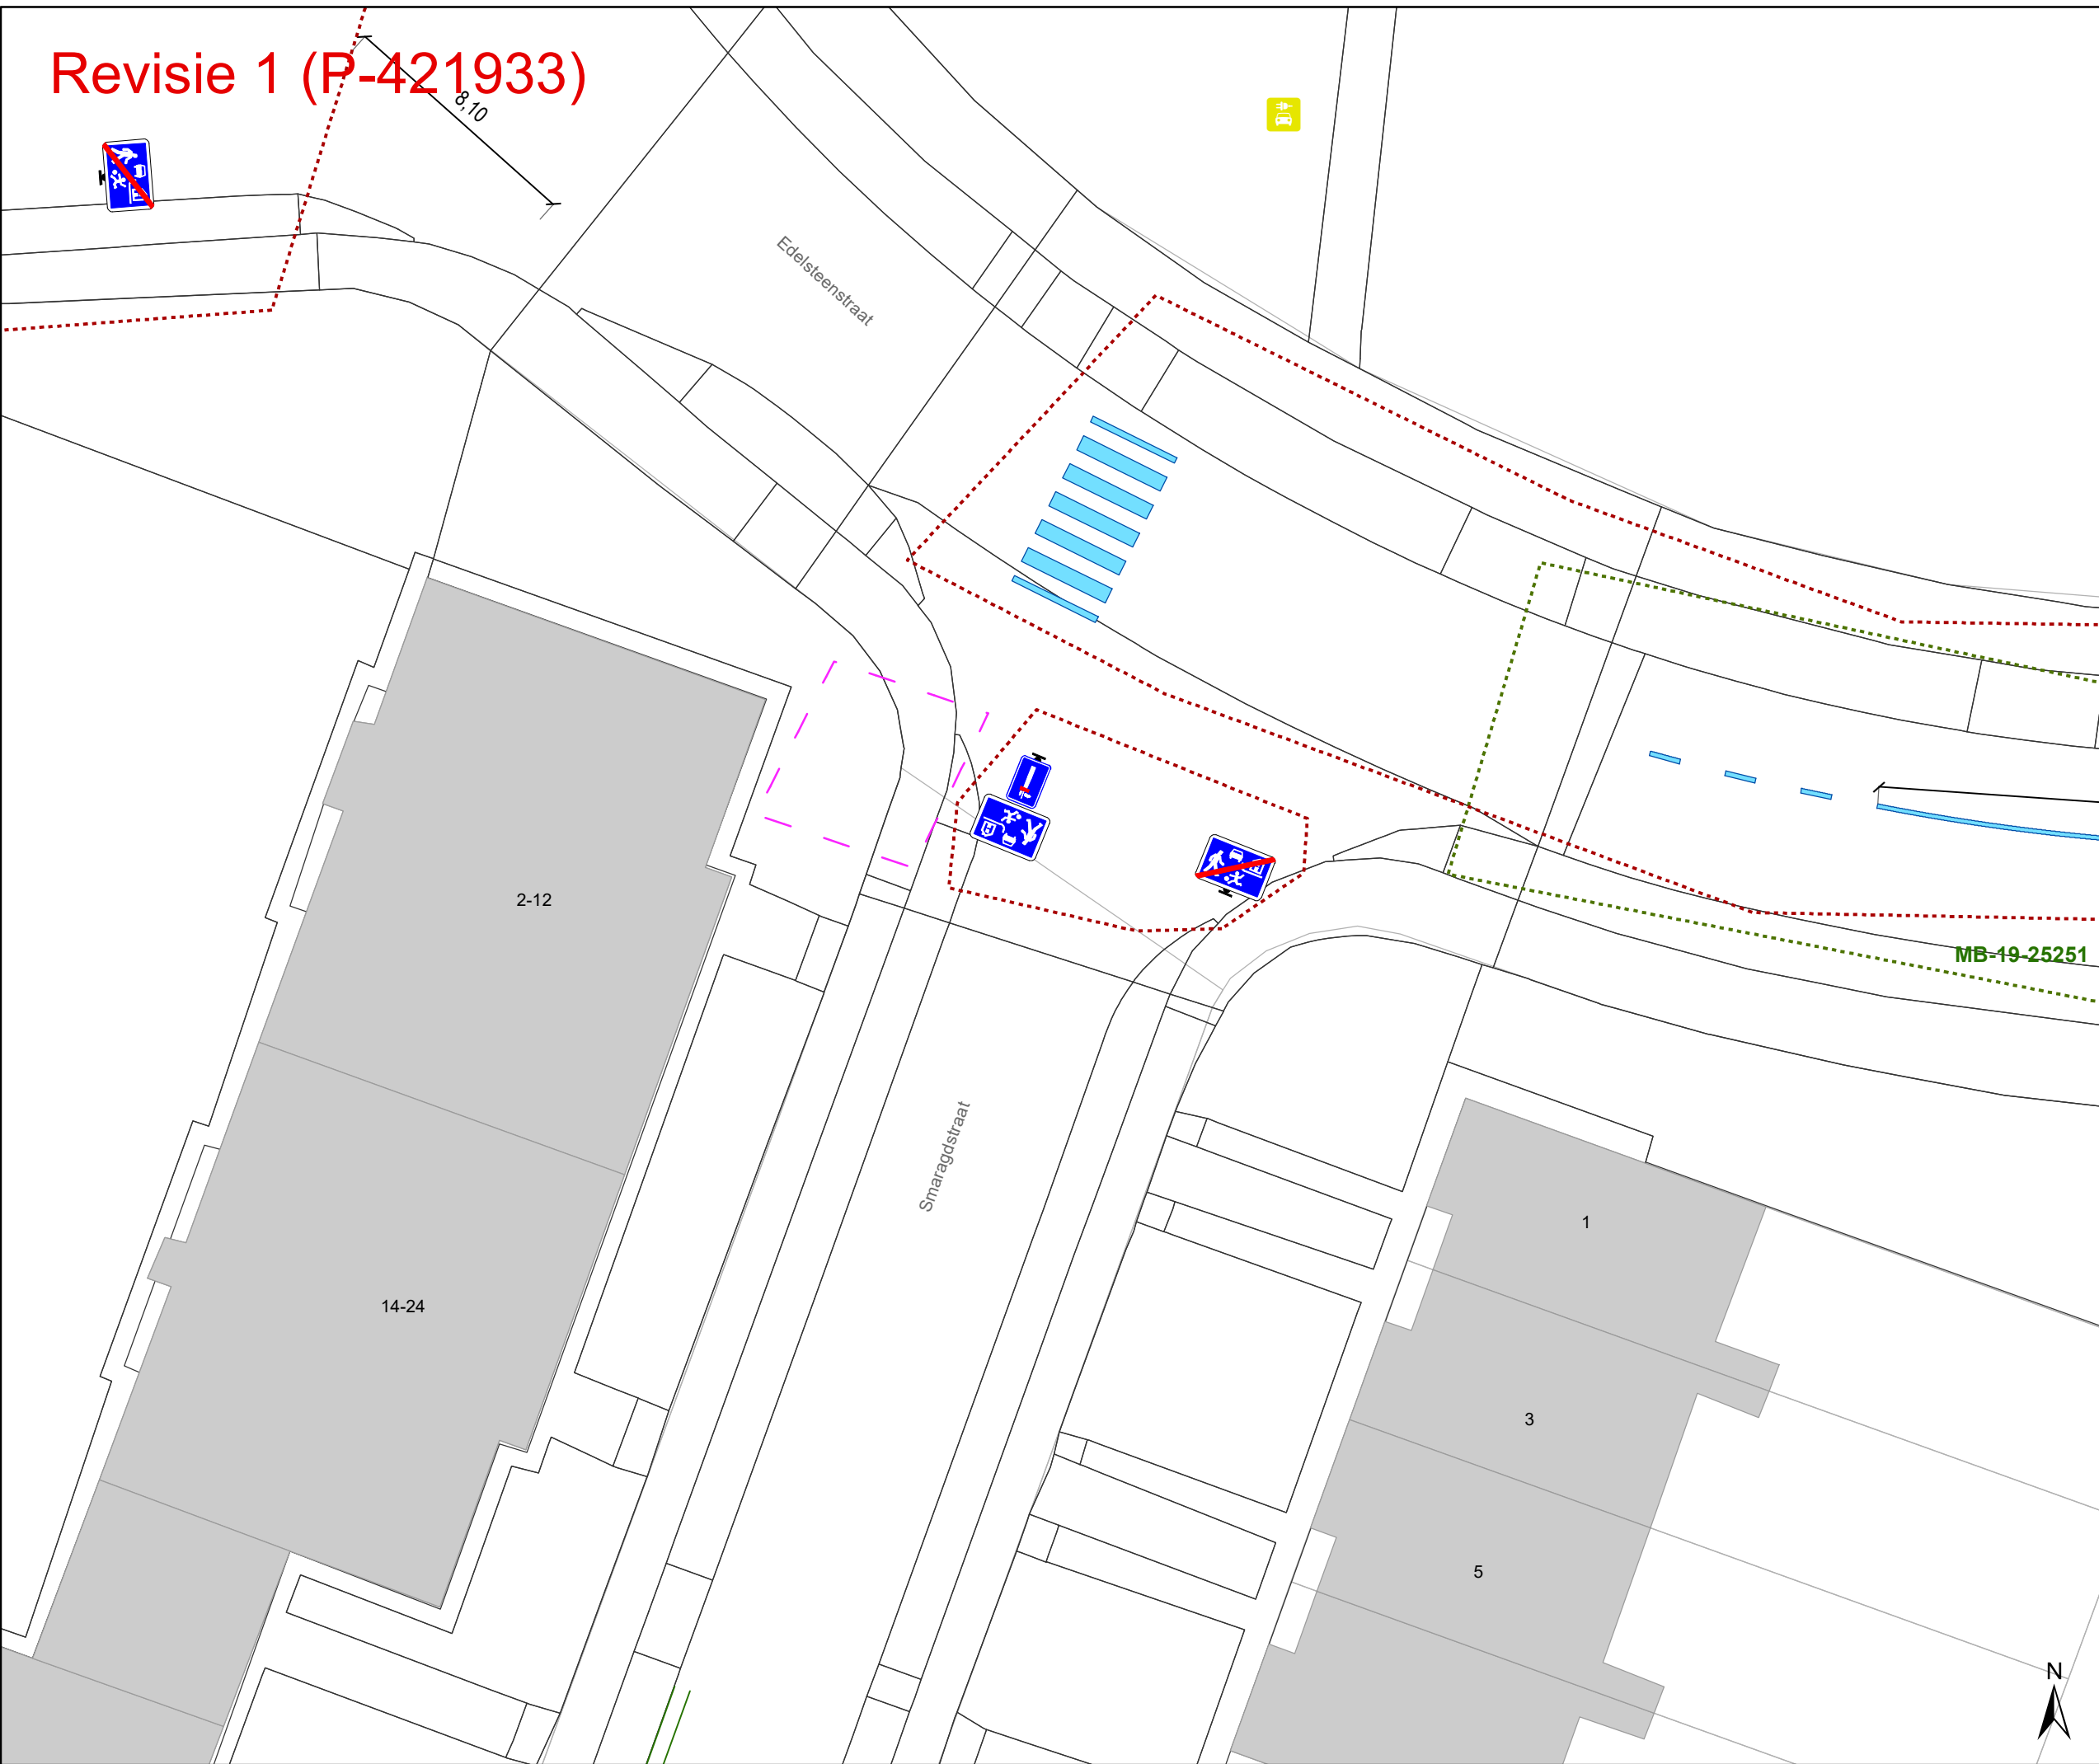

Legende

-  Bestaande verkeersborden
-  Geplande verkeersborden
-  Te verwijderen verkeersborden
-  Bestaande wegmarkeringen
-  Geplande wegmarkeringen
-  Te verwijderen wegmarkeringen
-  Ontwerp heraanleg
-  Gepland IPOD-III FLEX + STICKER
-  Revisie-elementen

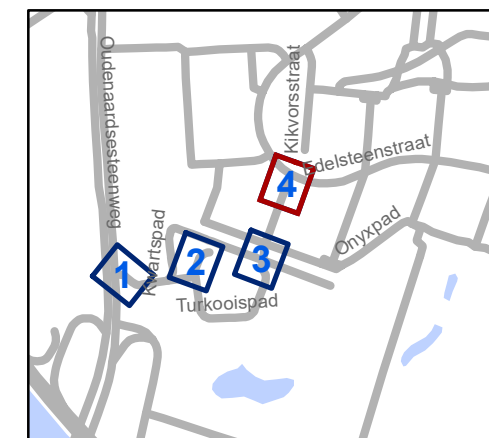

gent: Mobiliteitsbedrijf stad Gent
Verkeerstechnische taken

Smaragdstraat
Definiteve heraanleg

Dossiernummer P-262301

DATUM	SCHAAL	PLAN	P.FORMAAT
26/06/2023	1/200	4/4	A3