

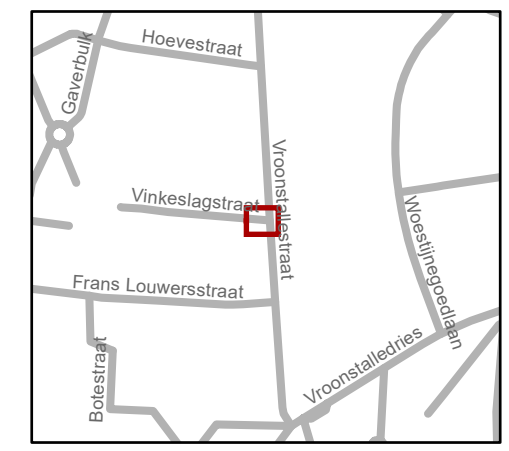
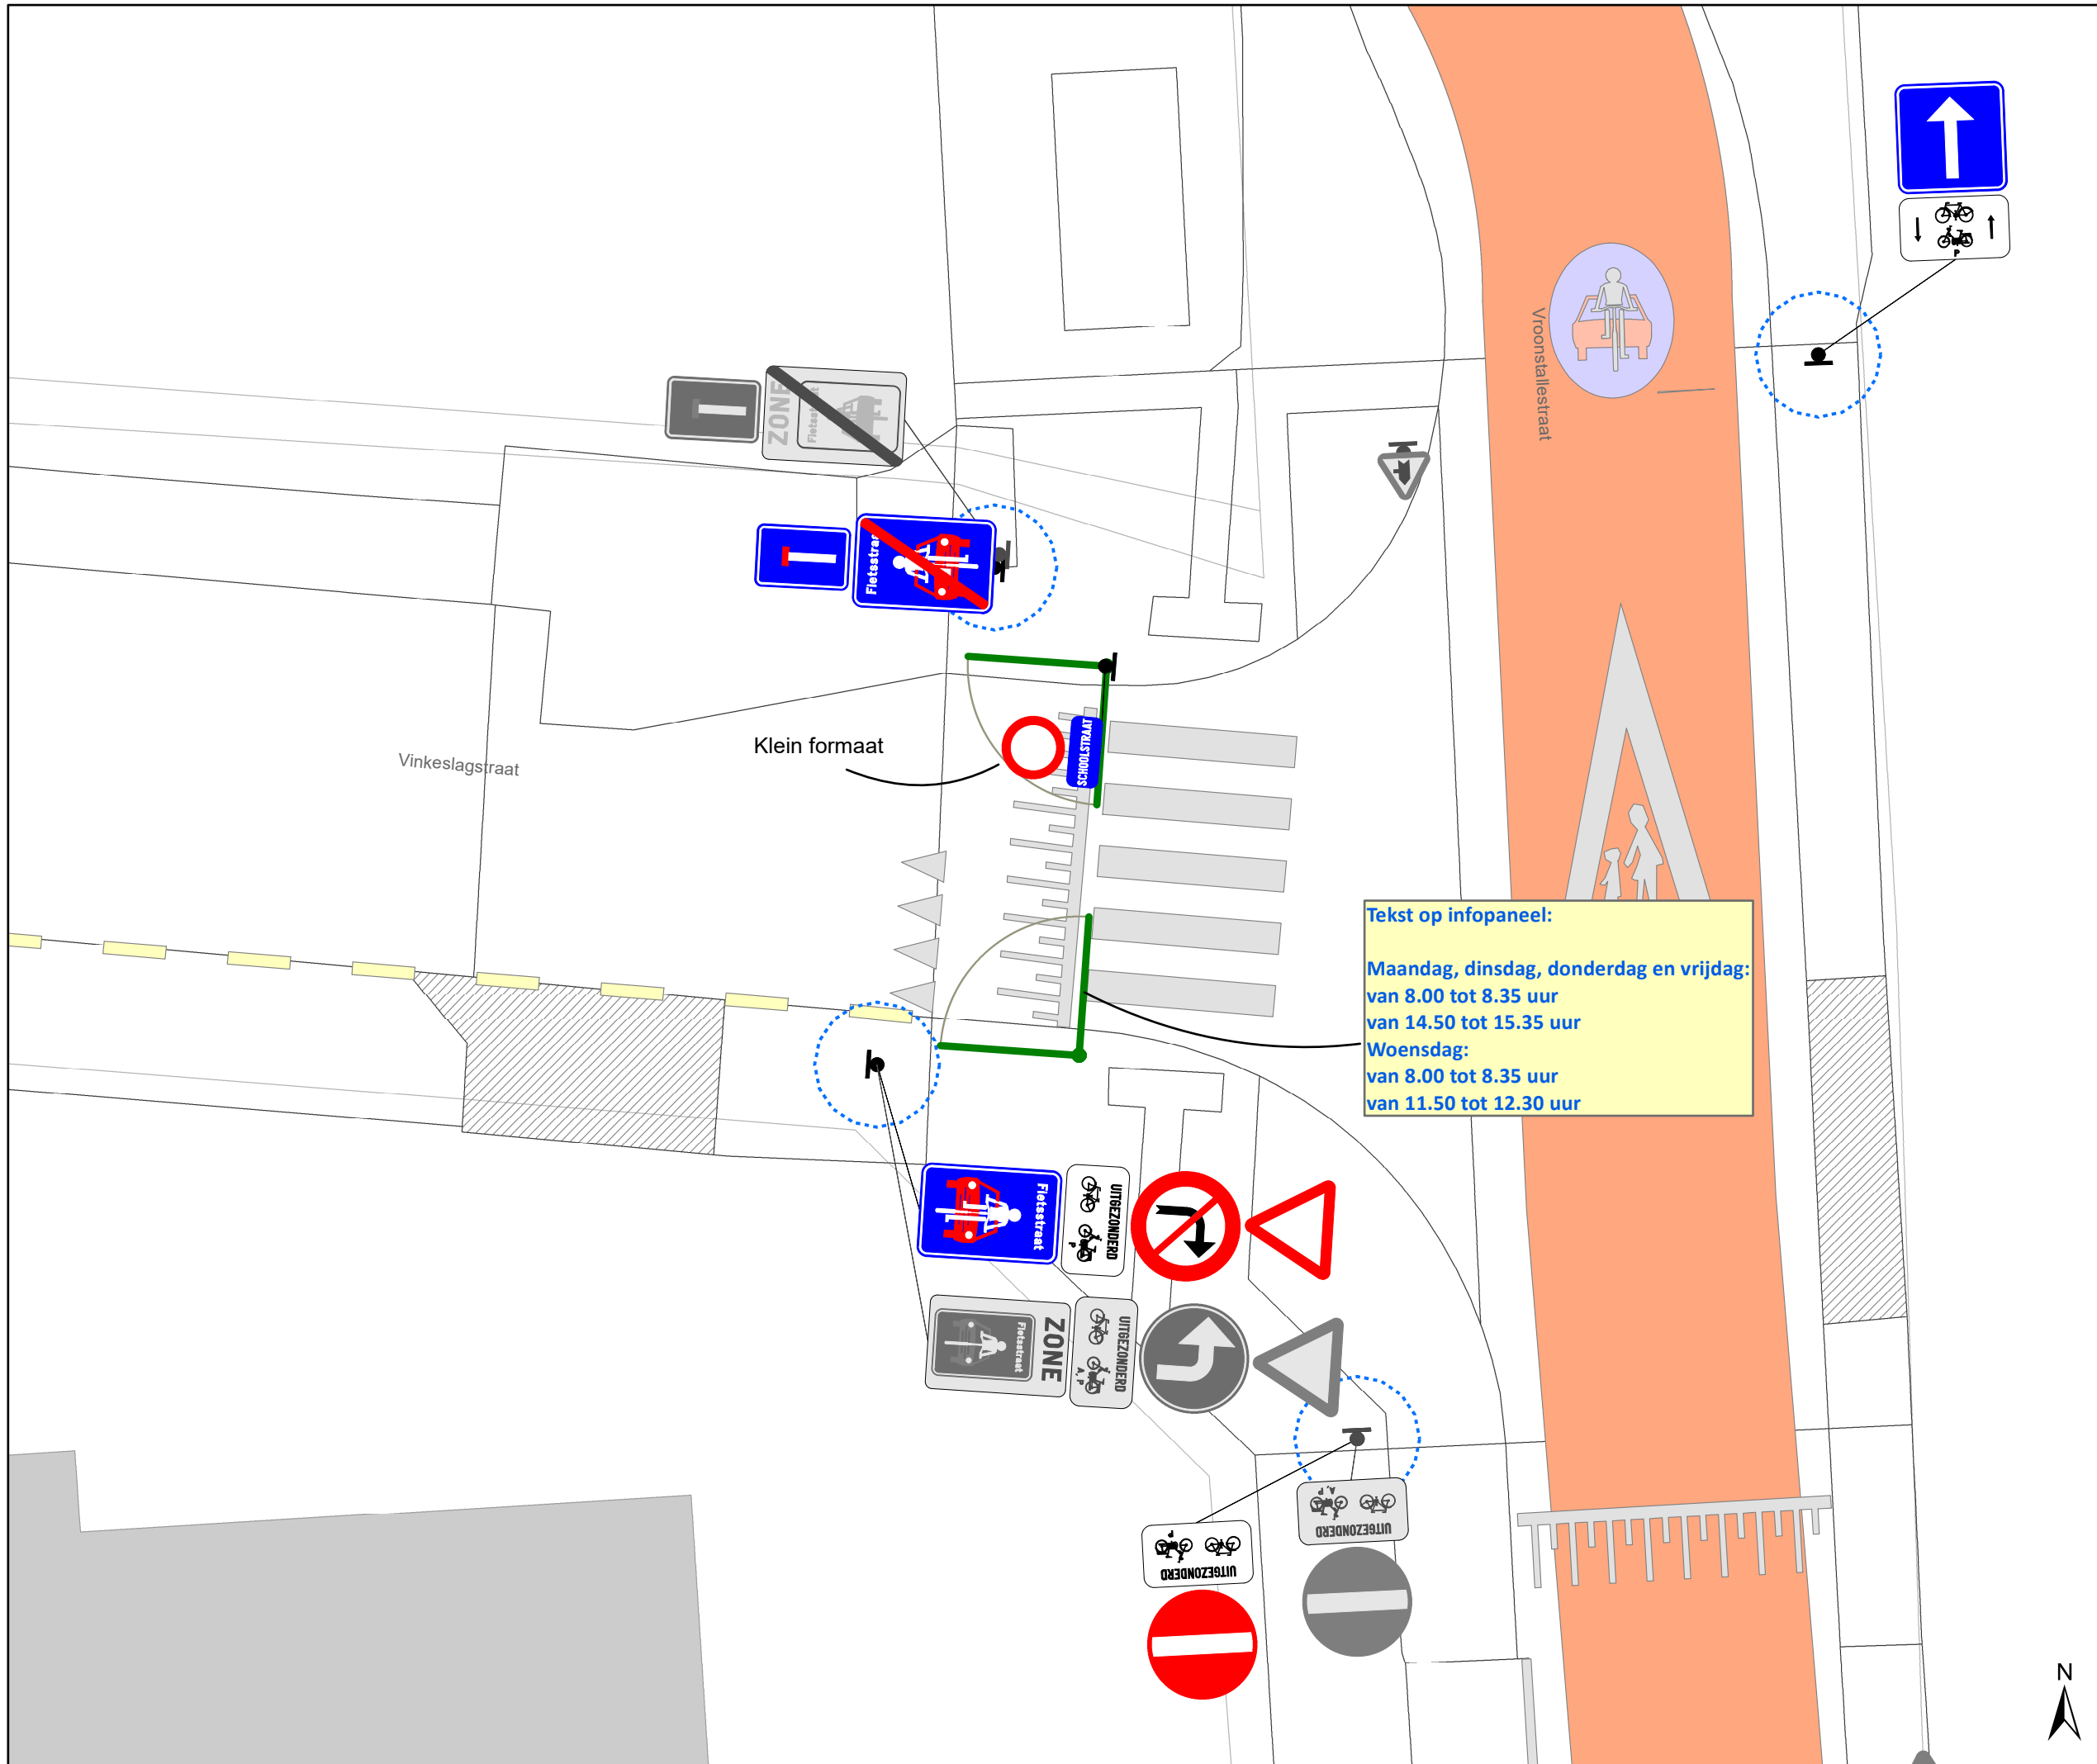


Legende

-  Bestaande verkeersborden
-  Geplande verkeersborden
-  Bestaande wegmarkeringen
-  Draaiboom (standaard open)
-  Ander gepland dossier (ter uitvoering bij DWBW)



gent: Mobiliteitsbedrijf stad Gent
 Verkeerstechnische taken

Vinkeslagstraat Schoolstraat

Dossiernummer P-421332

DATUM	SCHAAL	PLAN	P FORMAAT
21/06/2023	1/100	1/1	A3

