


- ### Legende
-  Bestaande verkeersborden
 -  Geplande verkeersborden
 -  Te verwijderen verkeersborden
 -  Bestaande wegmarkeringen
 -  Geplande wegmarkeringen
 -  Te verwijderen wegmarkeringen
 -  Draaiboom (standaard open)
 -  Bestaand paaltje
 -  Ander gepland dossier

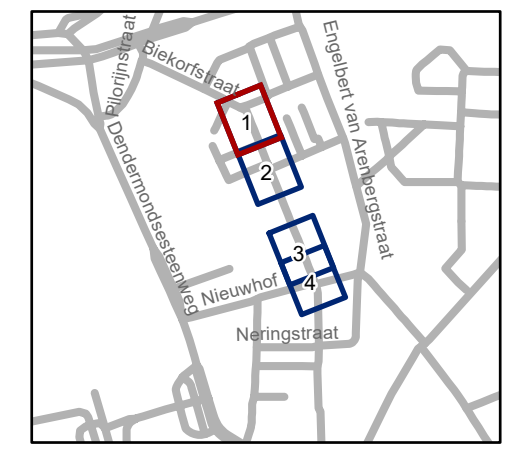


gent: Mobiliteitsbedrijf stad Gent
Verkeerstechnische taken

Wasstraat
Schoolstraat / woonerf

Dossiernummer P-386788


DATUM	SCHAAL	PLAN	P FORMAAT
21/06/2023	1/150	1/4	A3



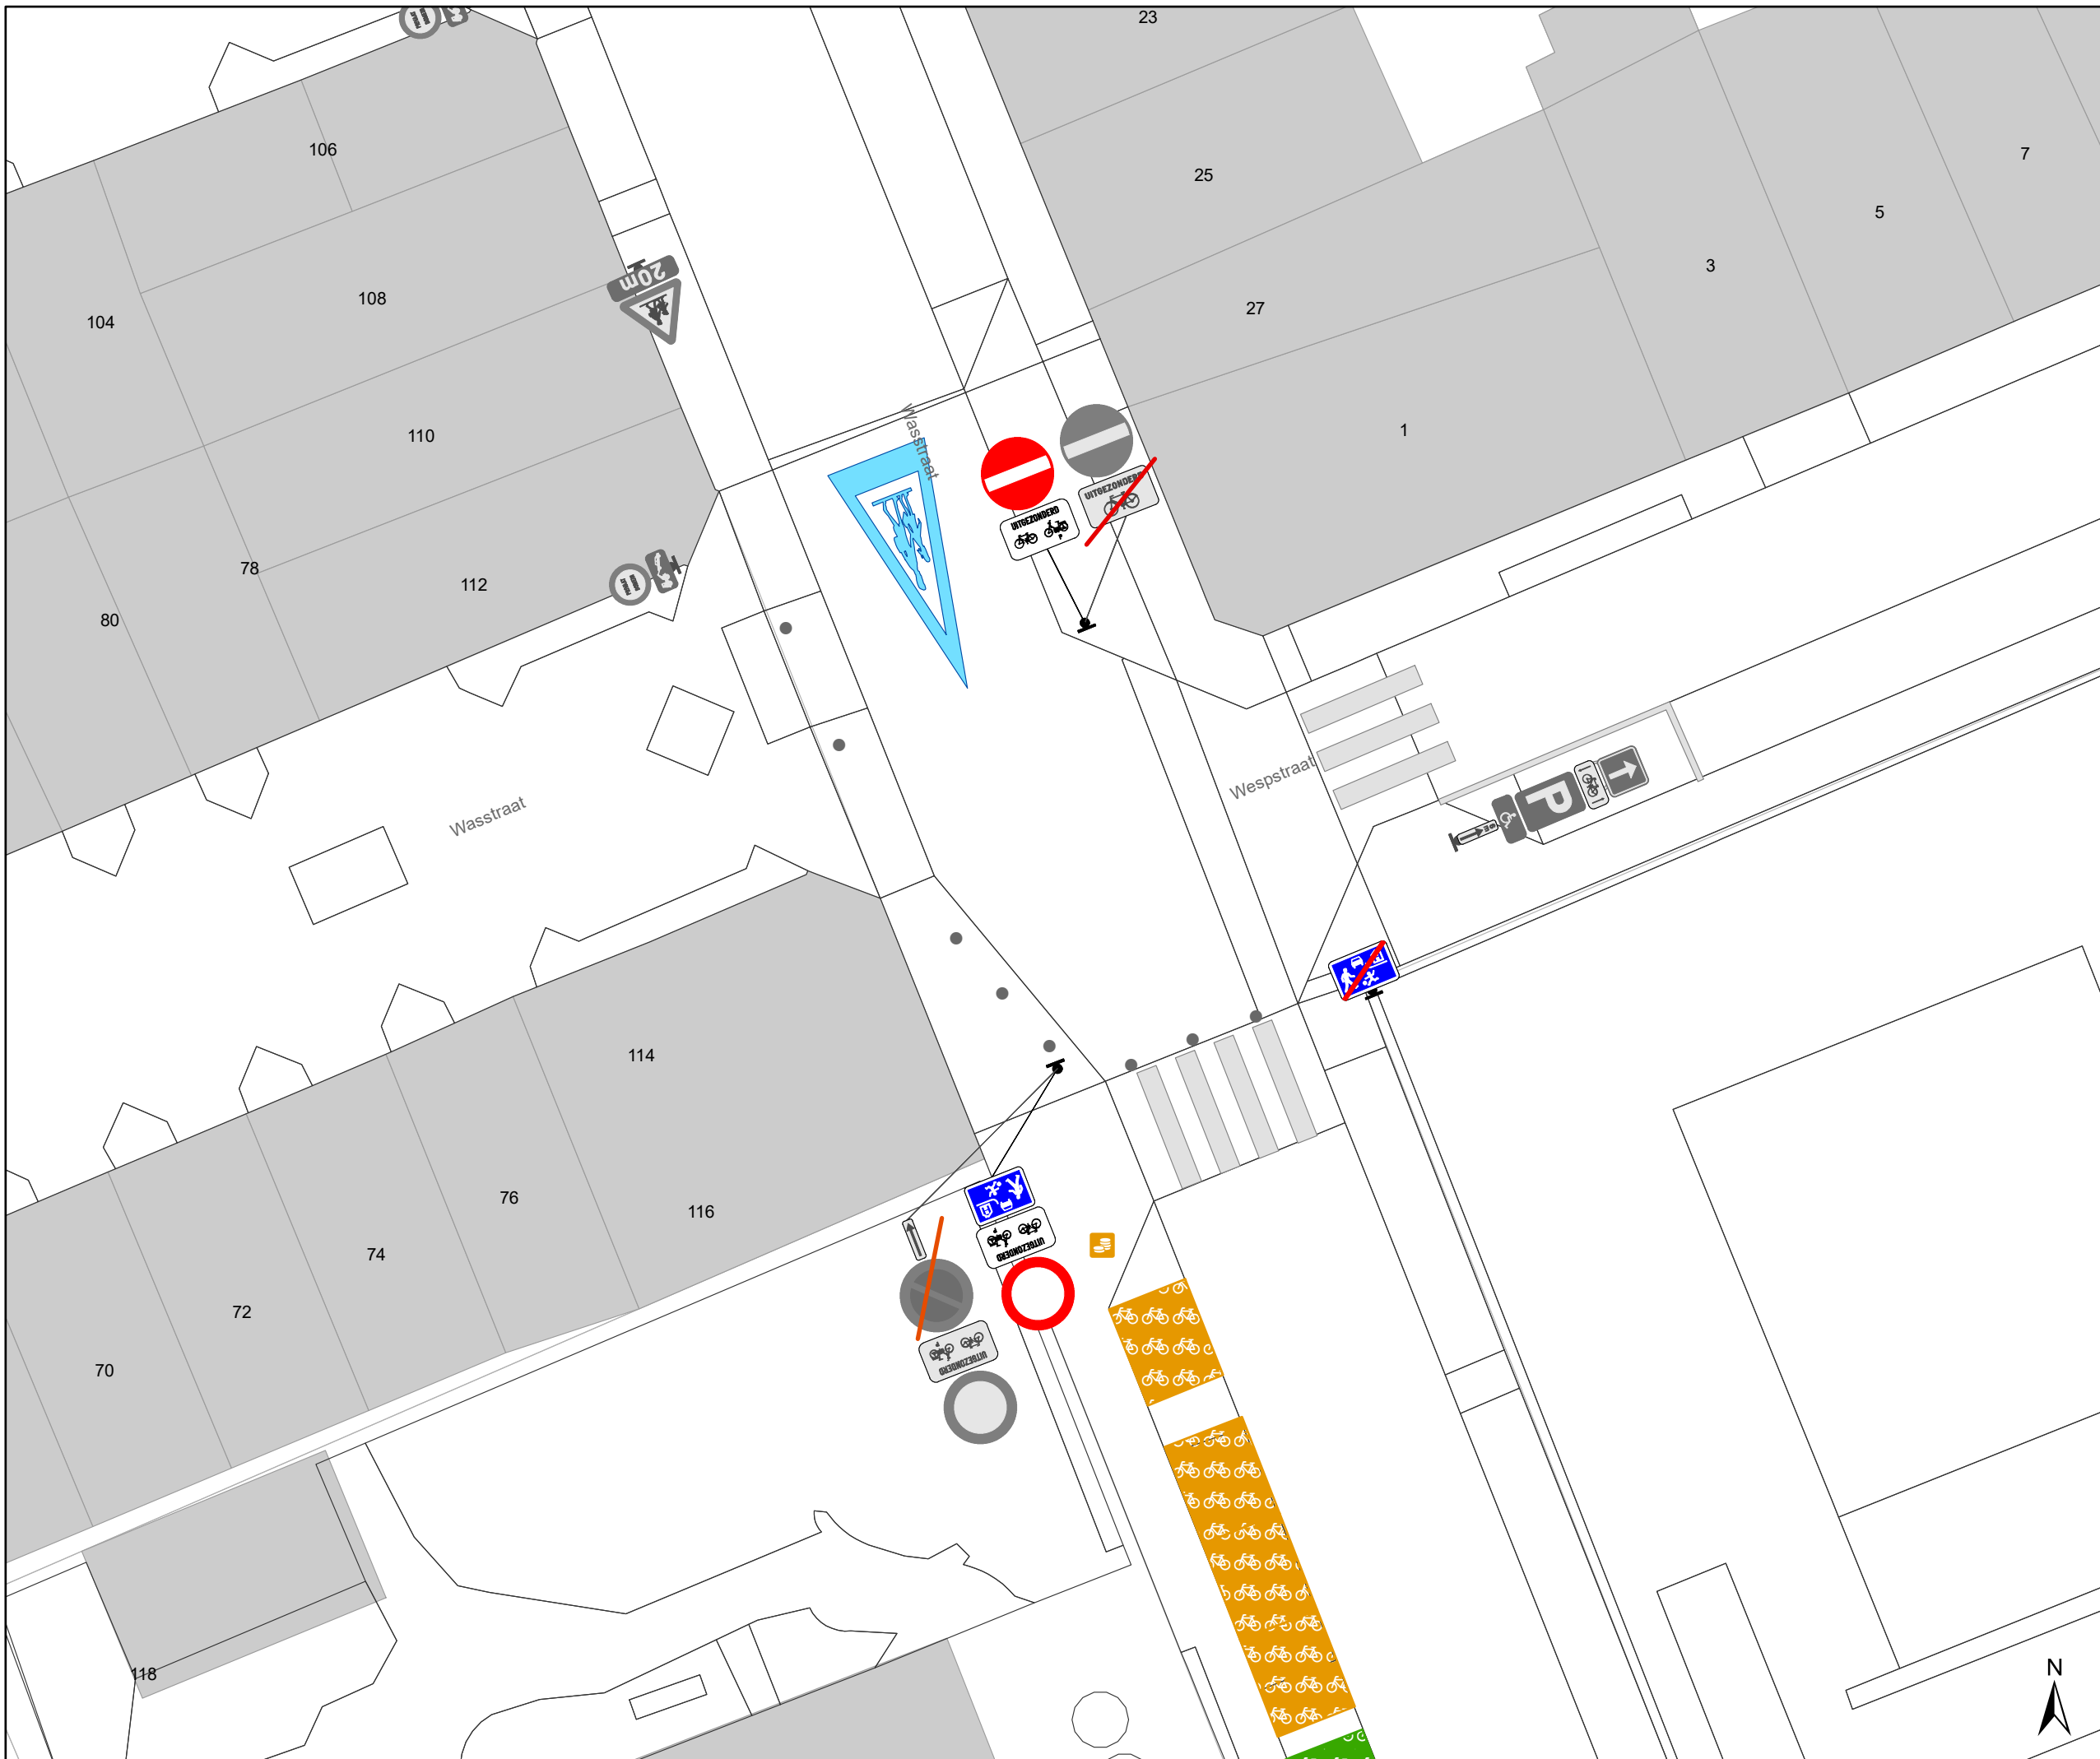

Legende

-  Bestaande verkeersborden
-  Geplande verkeersborden
-  Te verwijderen verkeersborden
-  Bestaande wegmarkeringen
-  Geplande wegmarkeringen
-  Te verwijderen wegmarkeringen
-  Draaiboom (standaard open)
-  Bestaand paaltje
-  Ander gepland dossier

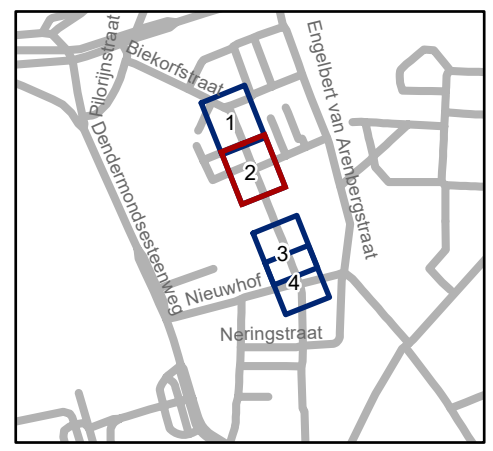

gent: Mobiliteitsbedrijf stad Gent
Verkeerstechnische taken

Wasstraat
Schoolstraat / woonerf



Dossiernummer P-386788

DATUM	SCHAAL	PLAN	P FORMAAT
21/06/2023	1/150	2/4	A3



Legende

-  Bestaande verkeersborden
-  Geplande verkeersborden
-  Te verwijderen verkeersborden
-  Bestaande wegmarkeringen
-  Geplande wegmarkeringen
-  Te verwijderen wegmarkeringen
-  Draaiboom (standaard open)
-  Bestaand paaltje
-  Ander gepland dossier

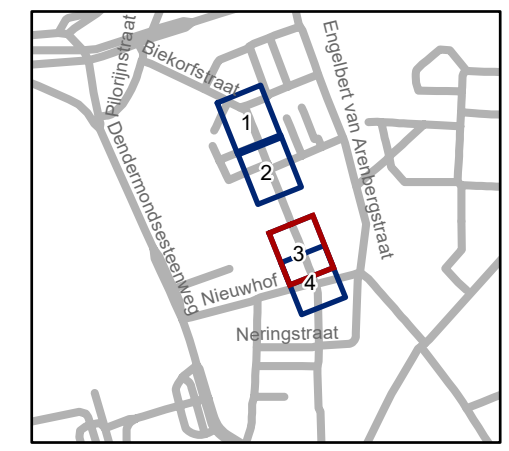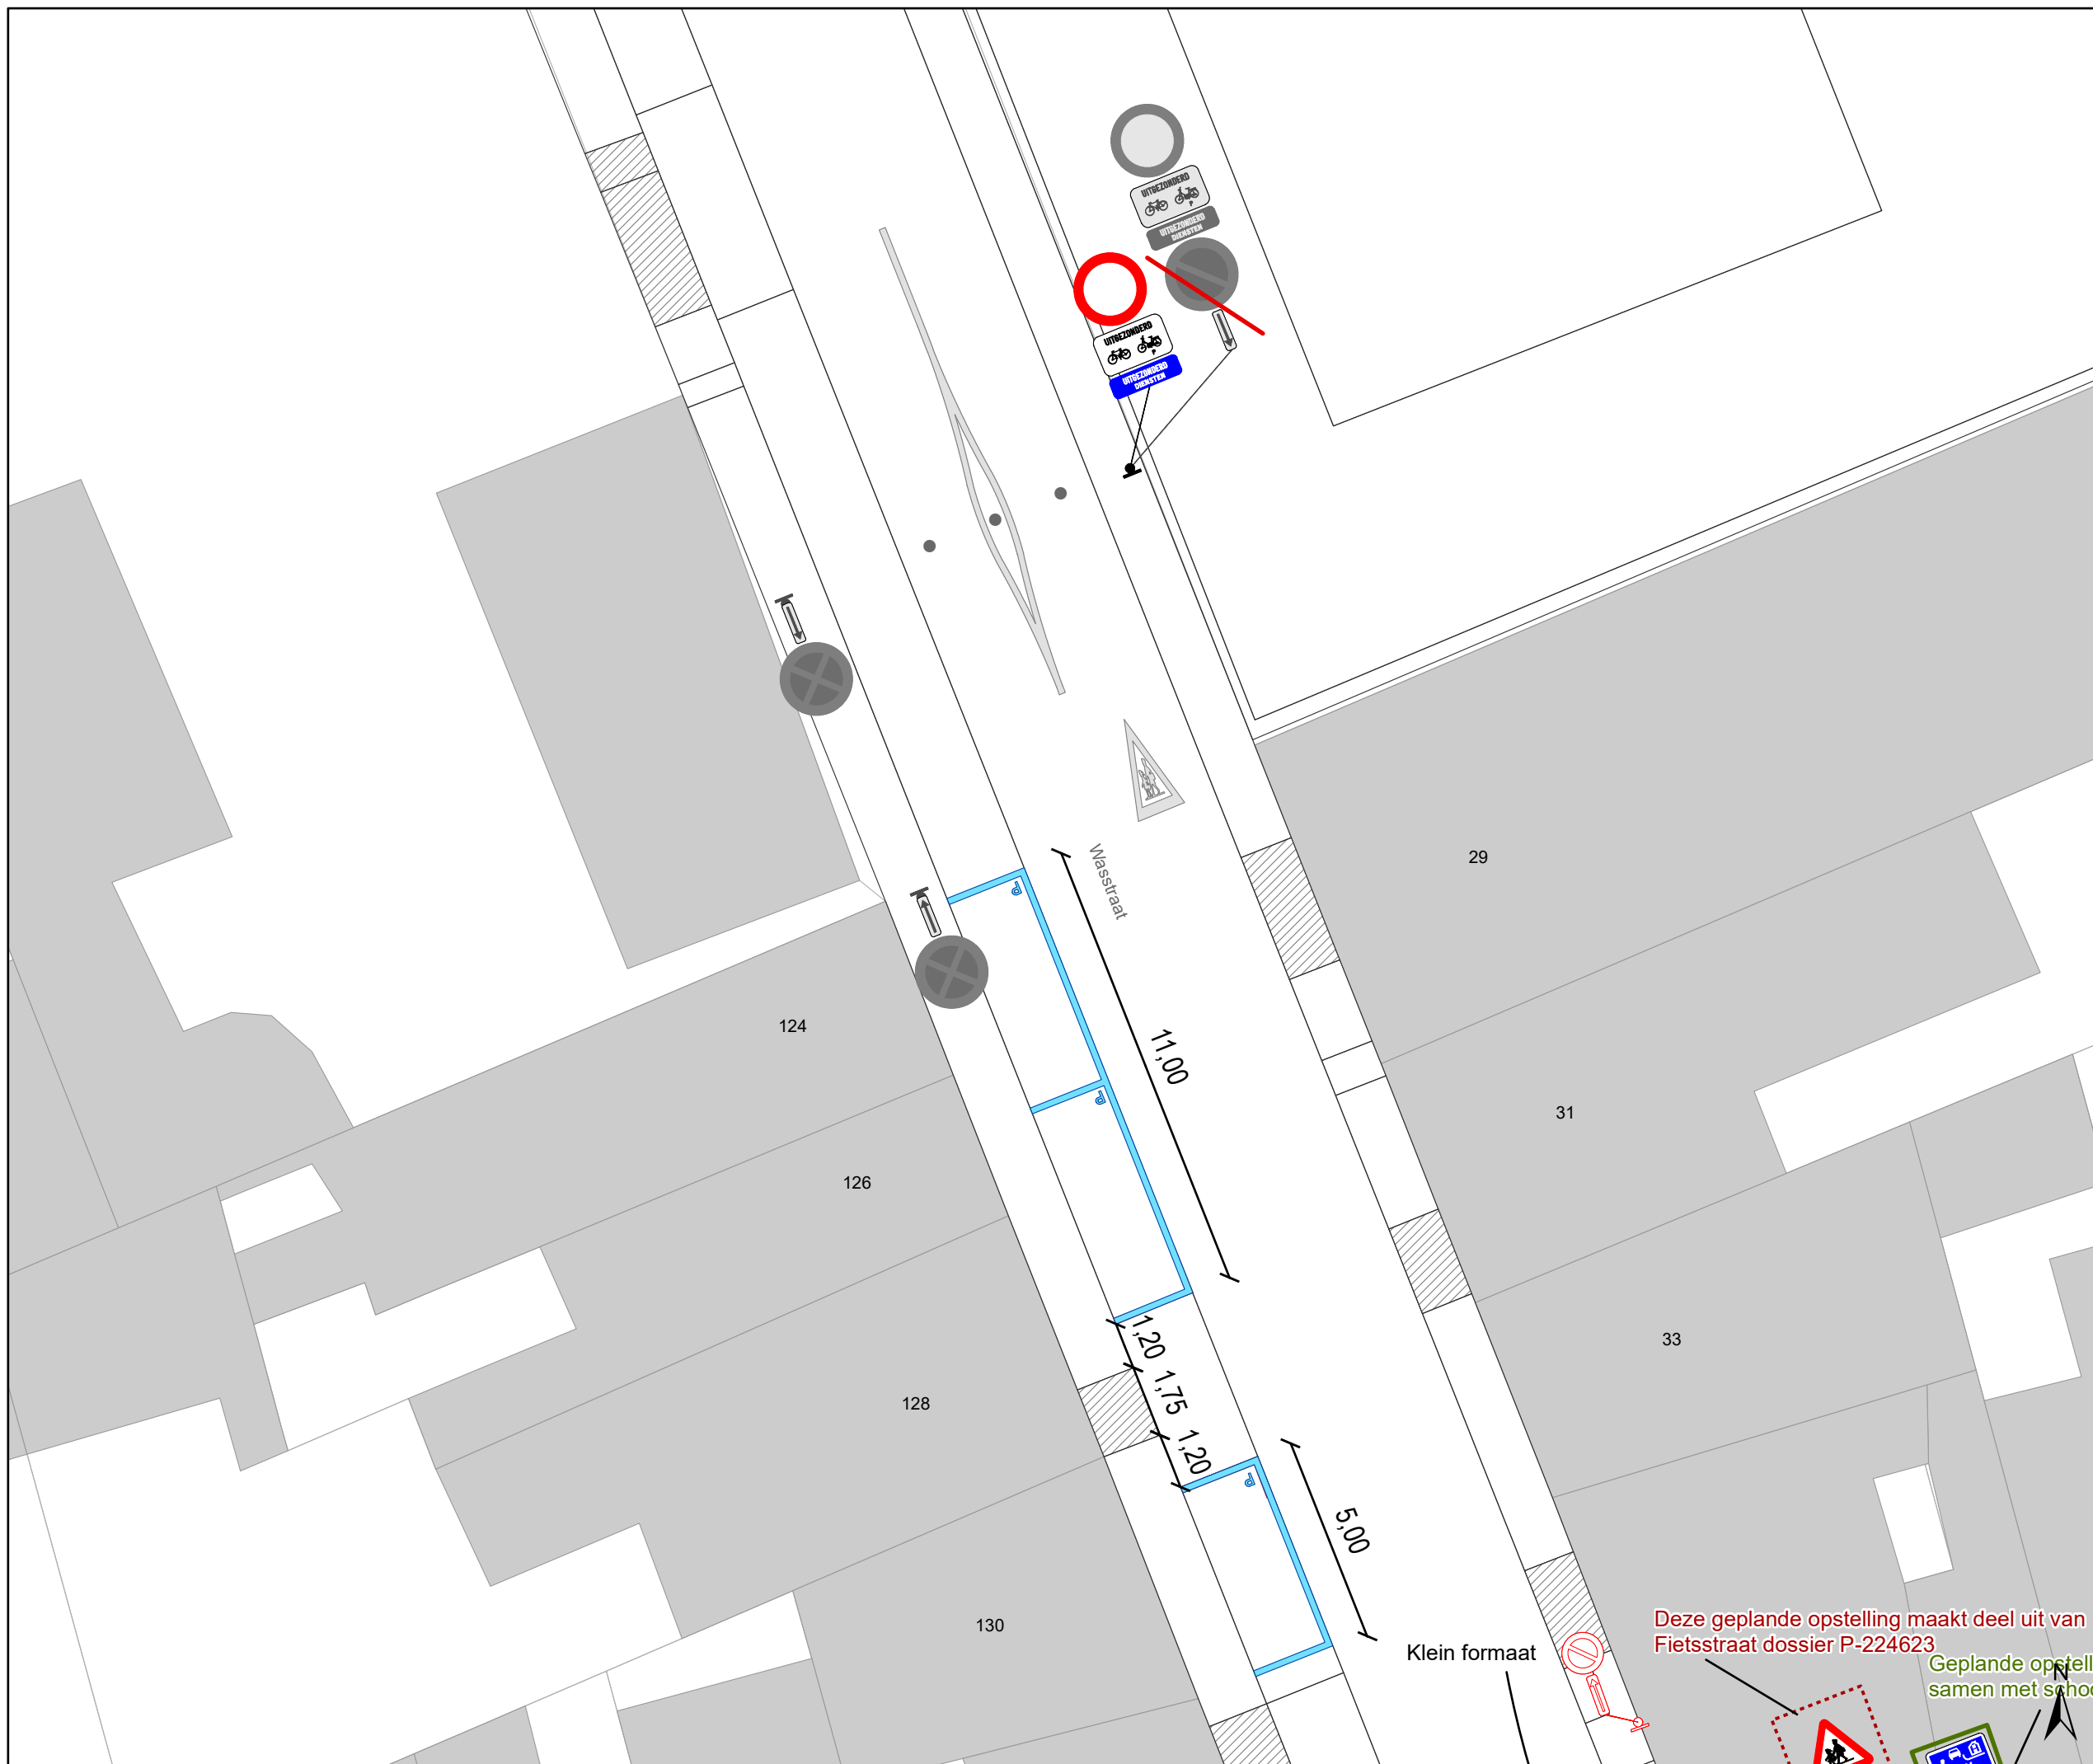


gent: Mobiliteitsbedrijf stad Gent
Verkeerstechnische taken

Wasstraat
Schoolstraat / woonerf


Dossiernummer P-386788

DATUM	SCHAAL	PLAN	P.FORMAAT
21/06/2023	1/150	3/4	A3

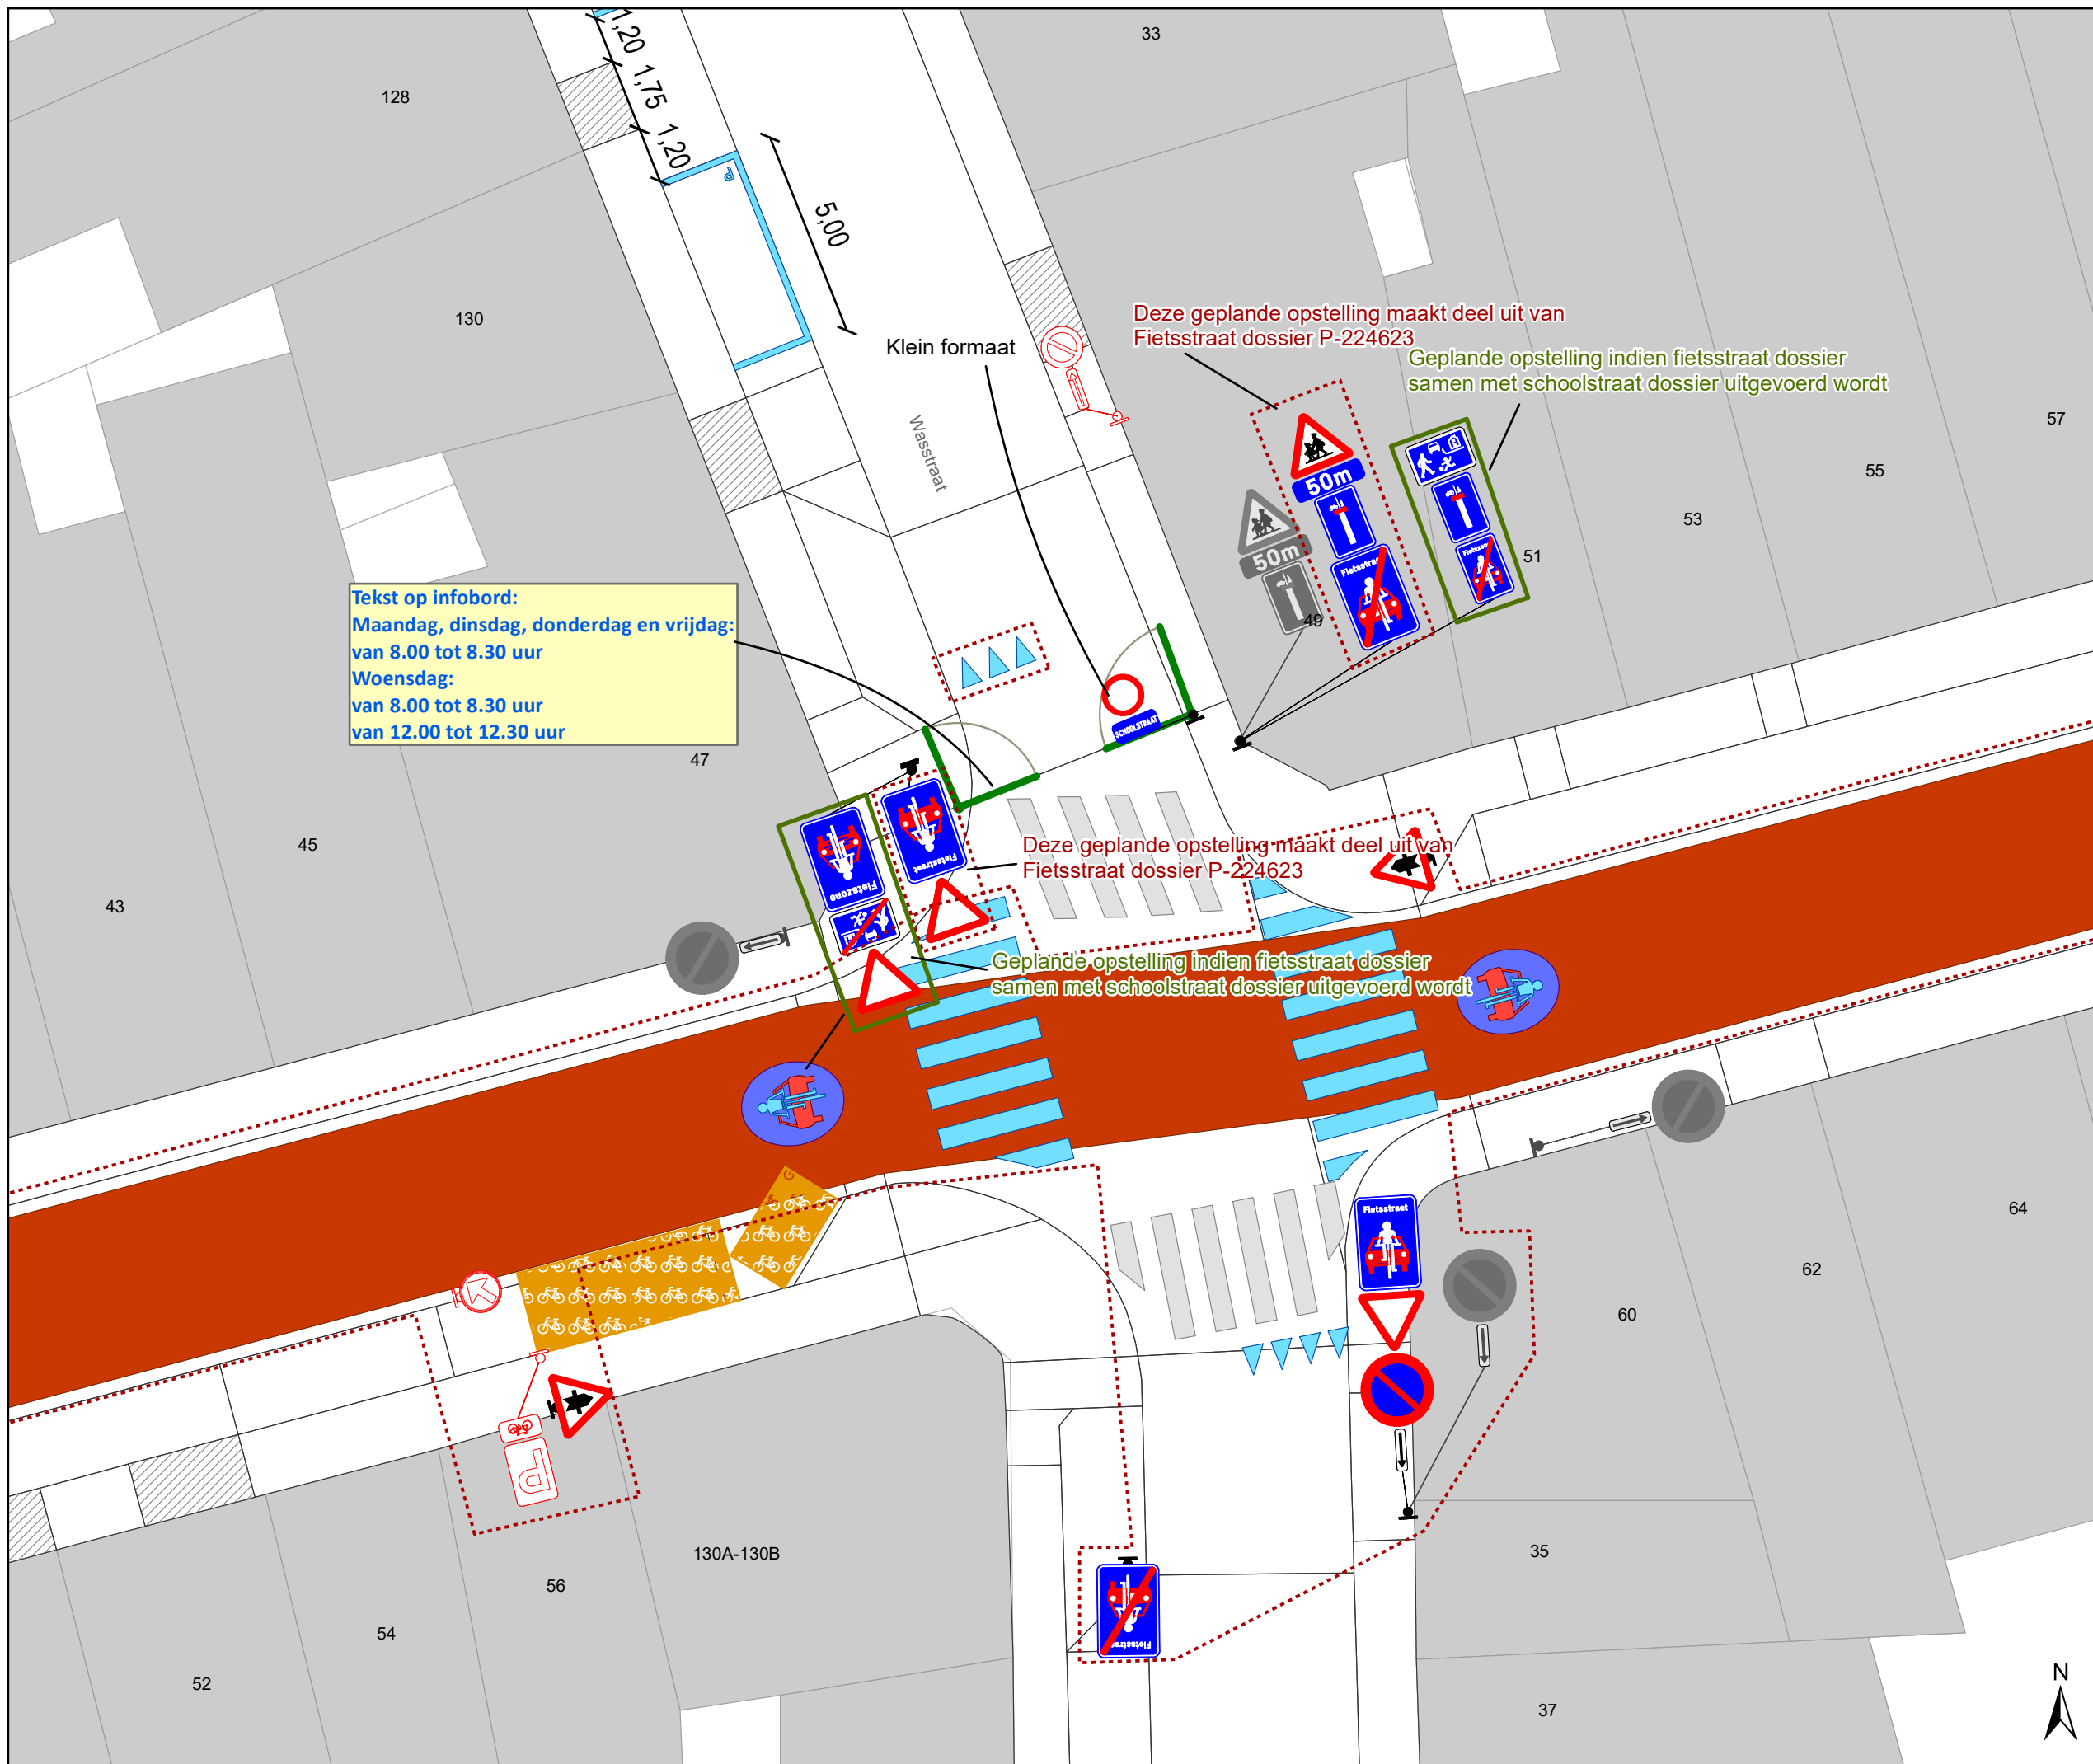

- ### Legende
- Bestaande verkeersborden
 - Geplande verkeersborden
 - Te verwijderen verkeersborden
 - Bestaande wegmarkeringen
 - Geplande wegmarkeringen
 - Te verwijderen wegmarkeringen
 - Draaiboom (standaard open)
 - Bestaand paaltje
 - Ander gepland dossier

Tekst op infobord:
Maandag, dinsdag, donderdag en vrijdag:
 van 8.00 tot 8.30 uur
Woensdag:
 van 8.00 tot 8.30 uur
 van 12.00 tot 12.30 uur

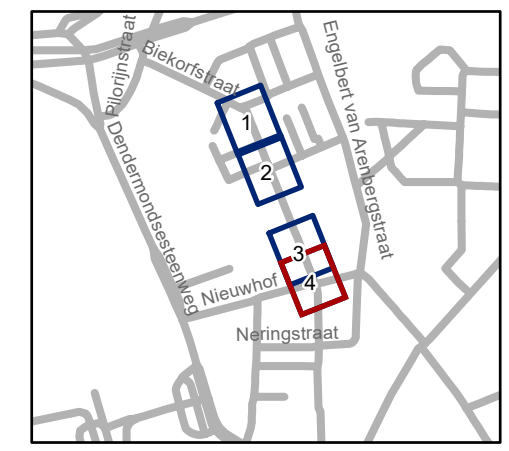

gent: Mobiliteitsbedrijf stad Gent
 Verkeerstechnische taken

**Wasstraat
 Schoolstraat / woonerf**

Dossiernummer P-386788

DATUM	SCHAAL	PLAN	P FORMAAT
21/06/2023	1/150	4/4	A3

