


Legende

- Bestaande verkeersborden
- Geplande verkeersborden
- Te verwijderen verkeersborden
- Bestaande wegmarkeringen
- Geplande wegmarkeringen
- Werfzone Toplaagvernieuwing
- Fietsenstalling-Actief
- Fietsenstalling-Gepland
- Parkeerautomaat in gebruik
- Bestaand paaltje

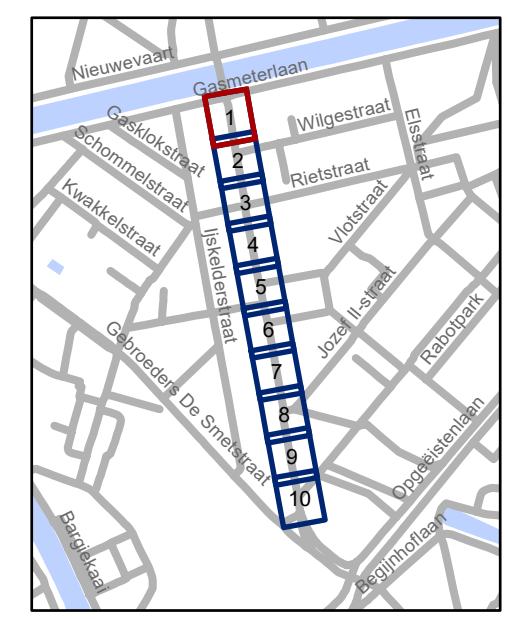


gent: Mobiliteitsbedrijf stad Gent
Verkeerstechnische taken

**Wondelgemstraat
TOPlaagvernieuwing**

Dossiernummer P-363003


DATUM	SCHAAL	PLAN	P FORMAAT
15/06/2023	1/200	1/10	A3



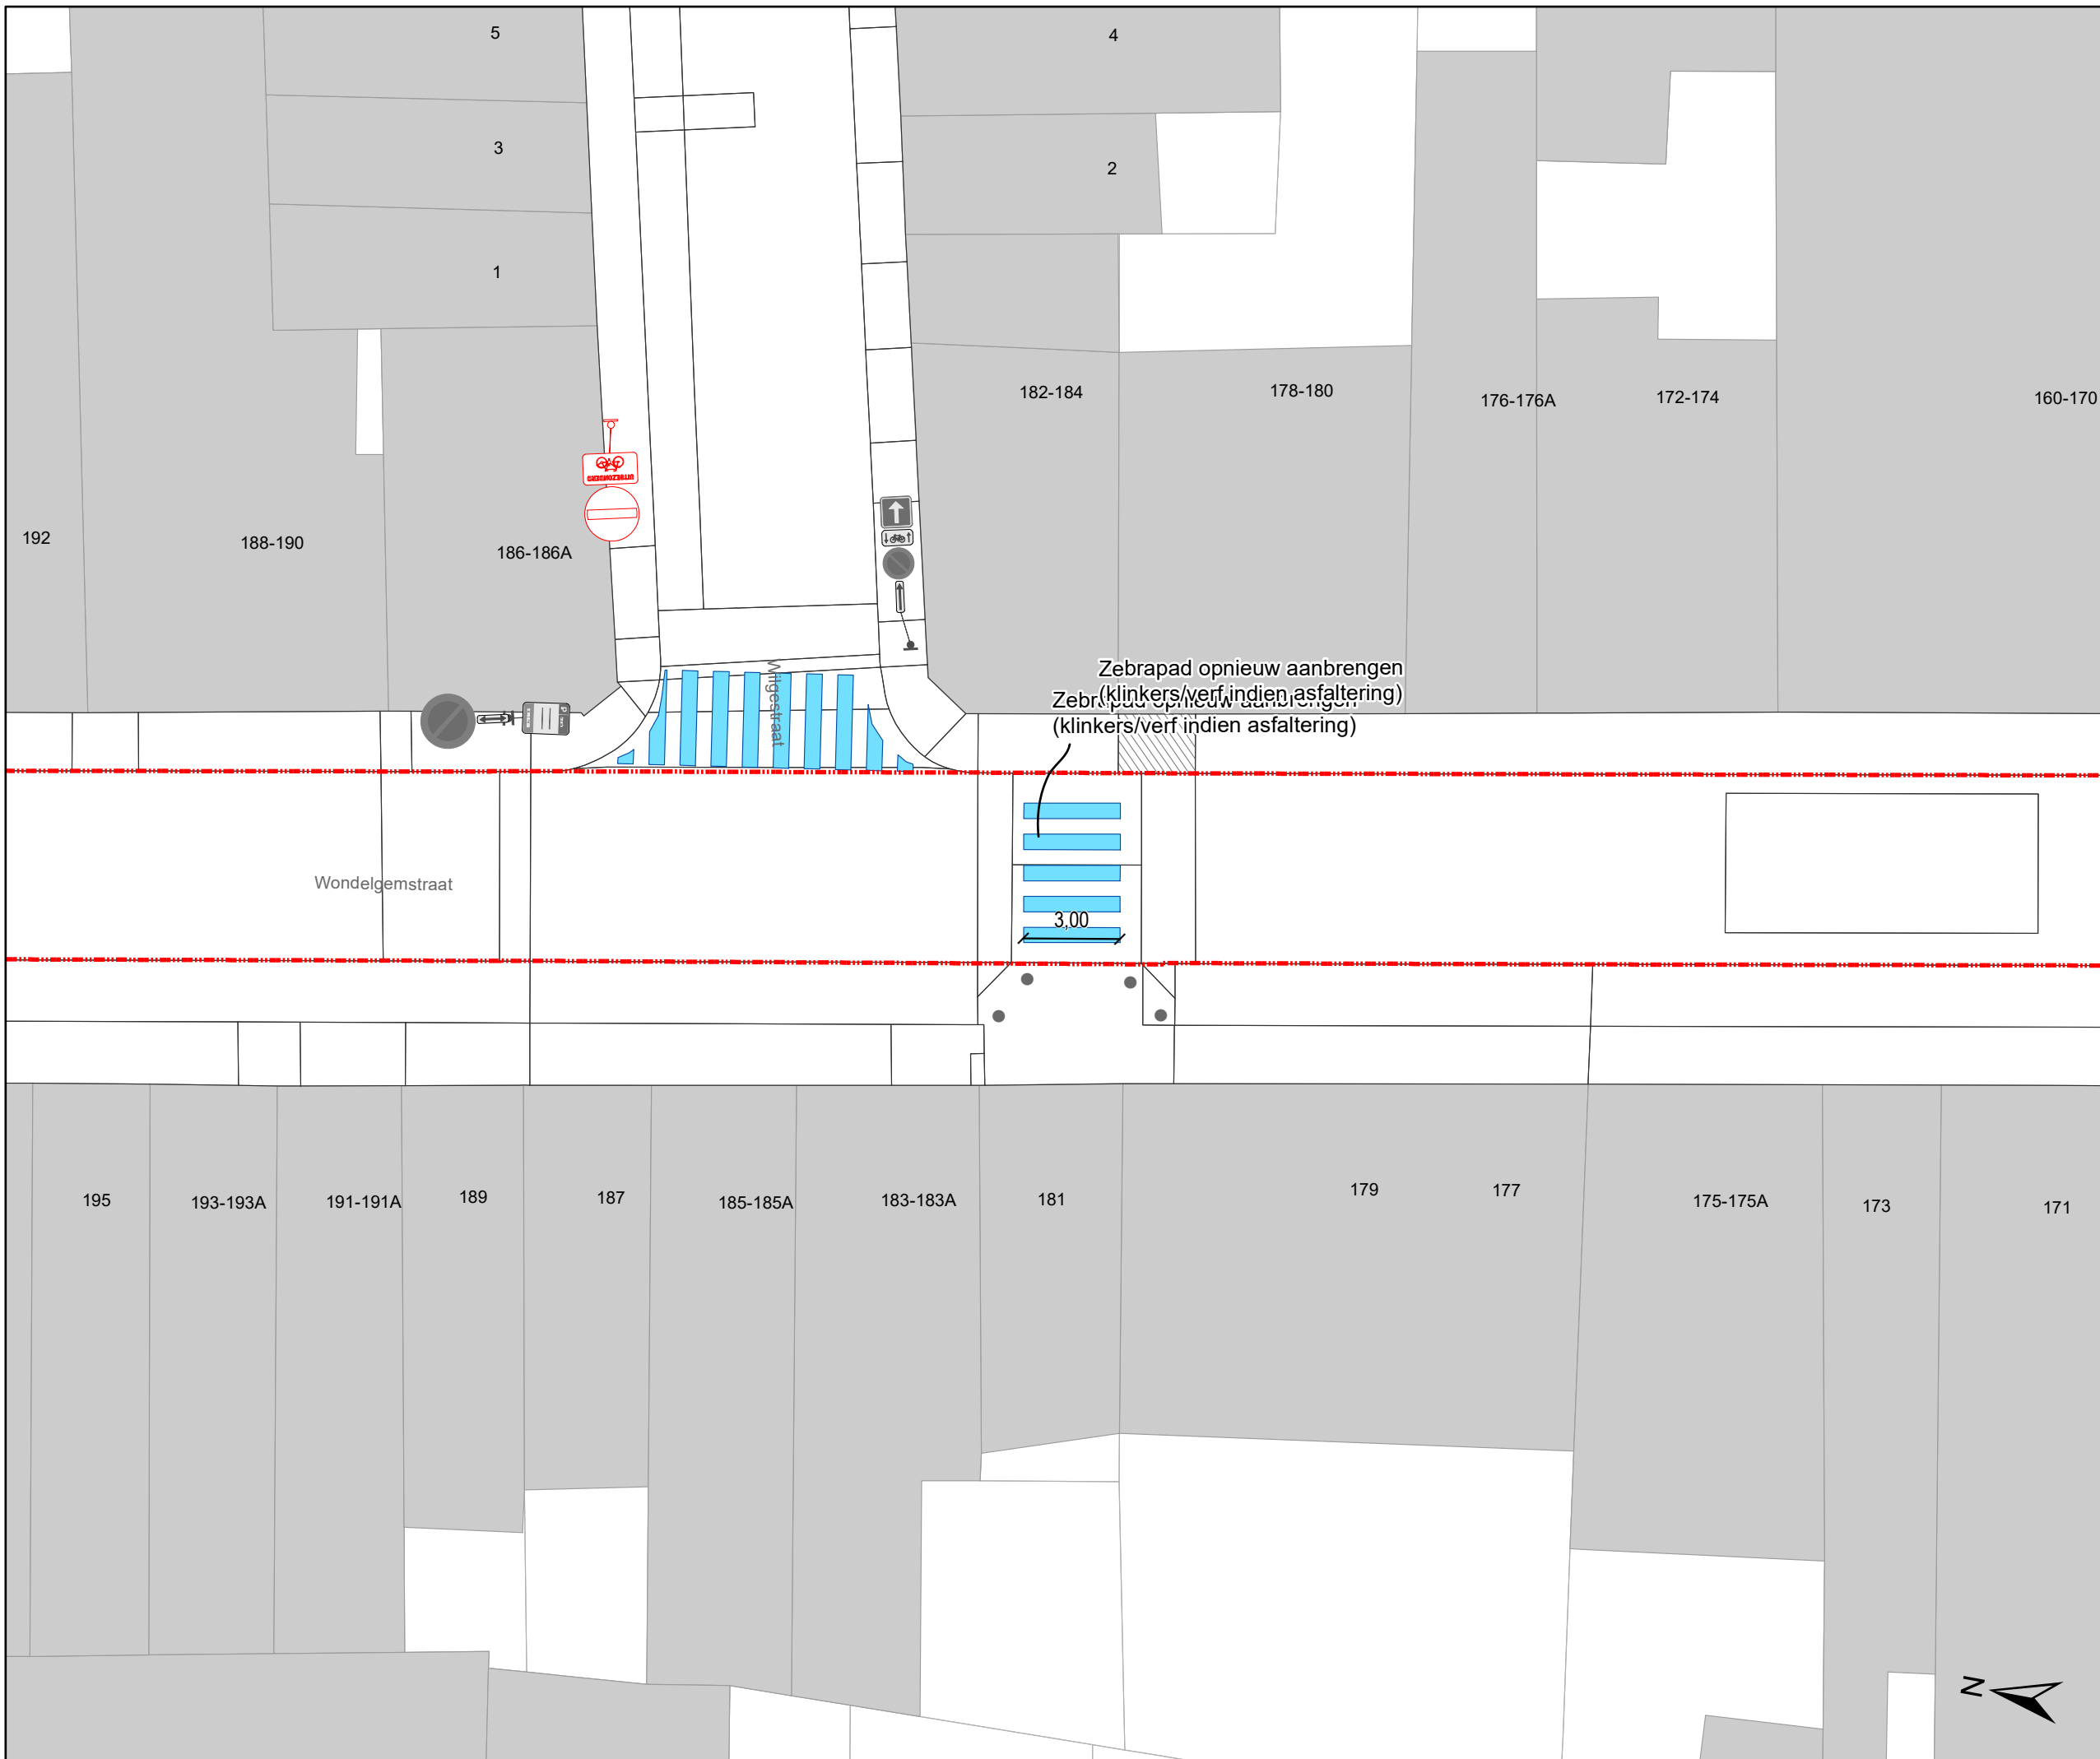

Legende

-  Bestaande verkeersborden
-  Geplande verkeersborden
-  Te verwijderen verkeersborden
-  Bestaande wegmarkeringen
-  Geplande wegmarkeringen
-  Werfzone
Toplaagvernieuwing
-  Fietsenstalling-Actief
-  Fietsenstalling-Gepland
-  Parkeerautomaat in gebruik
-  Bestaand paaltje

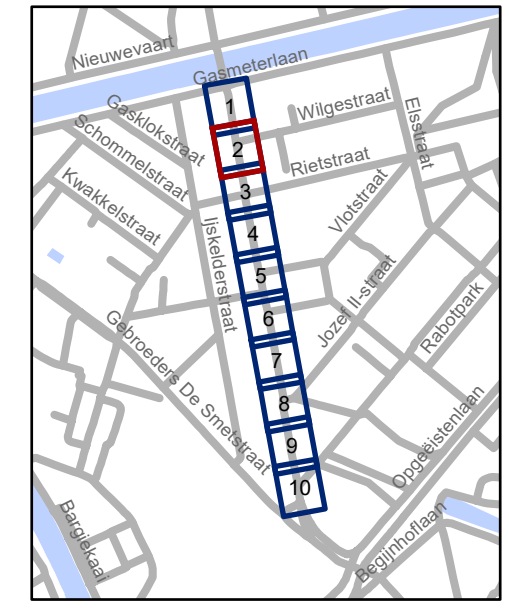


gent: Mobiliteitsbedrijf stad Gent
Verkeerstechnische taken

**Wondelgemstraat
TOPlaagvernieuwing**

Dossiernummer P-363003


DATUM	SCHAAL	PLAN	P FORMAAT
15/06/2023	1/200	2/10	A3



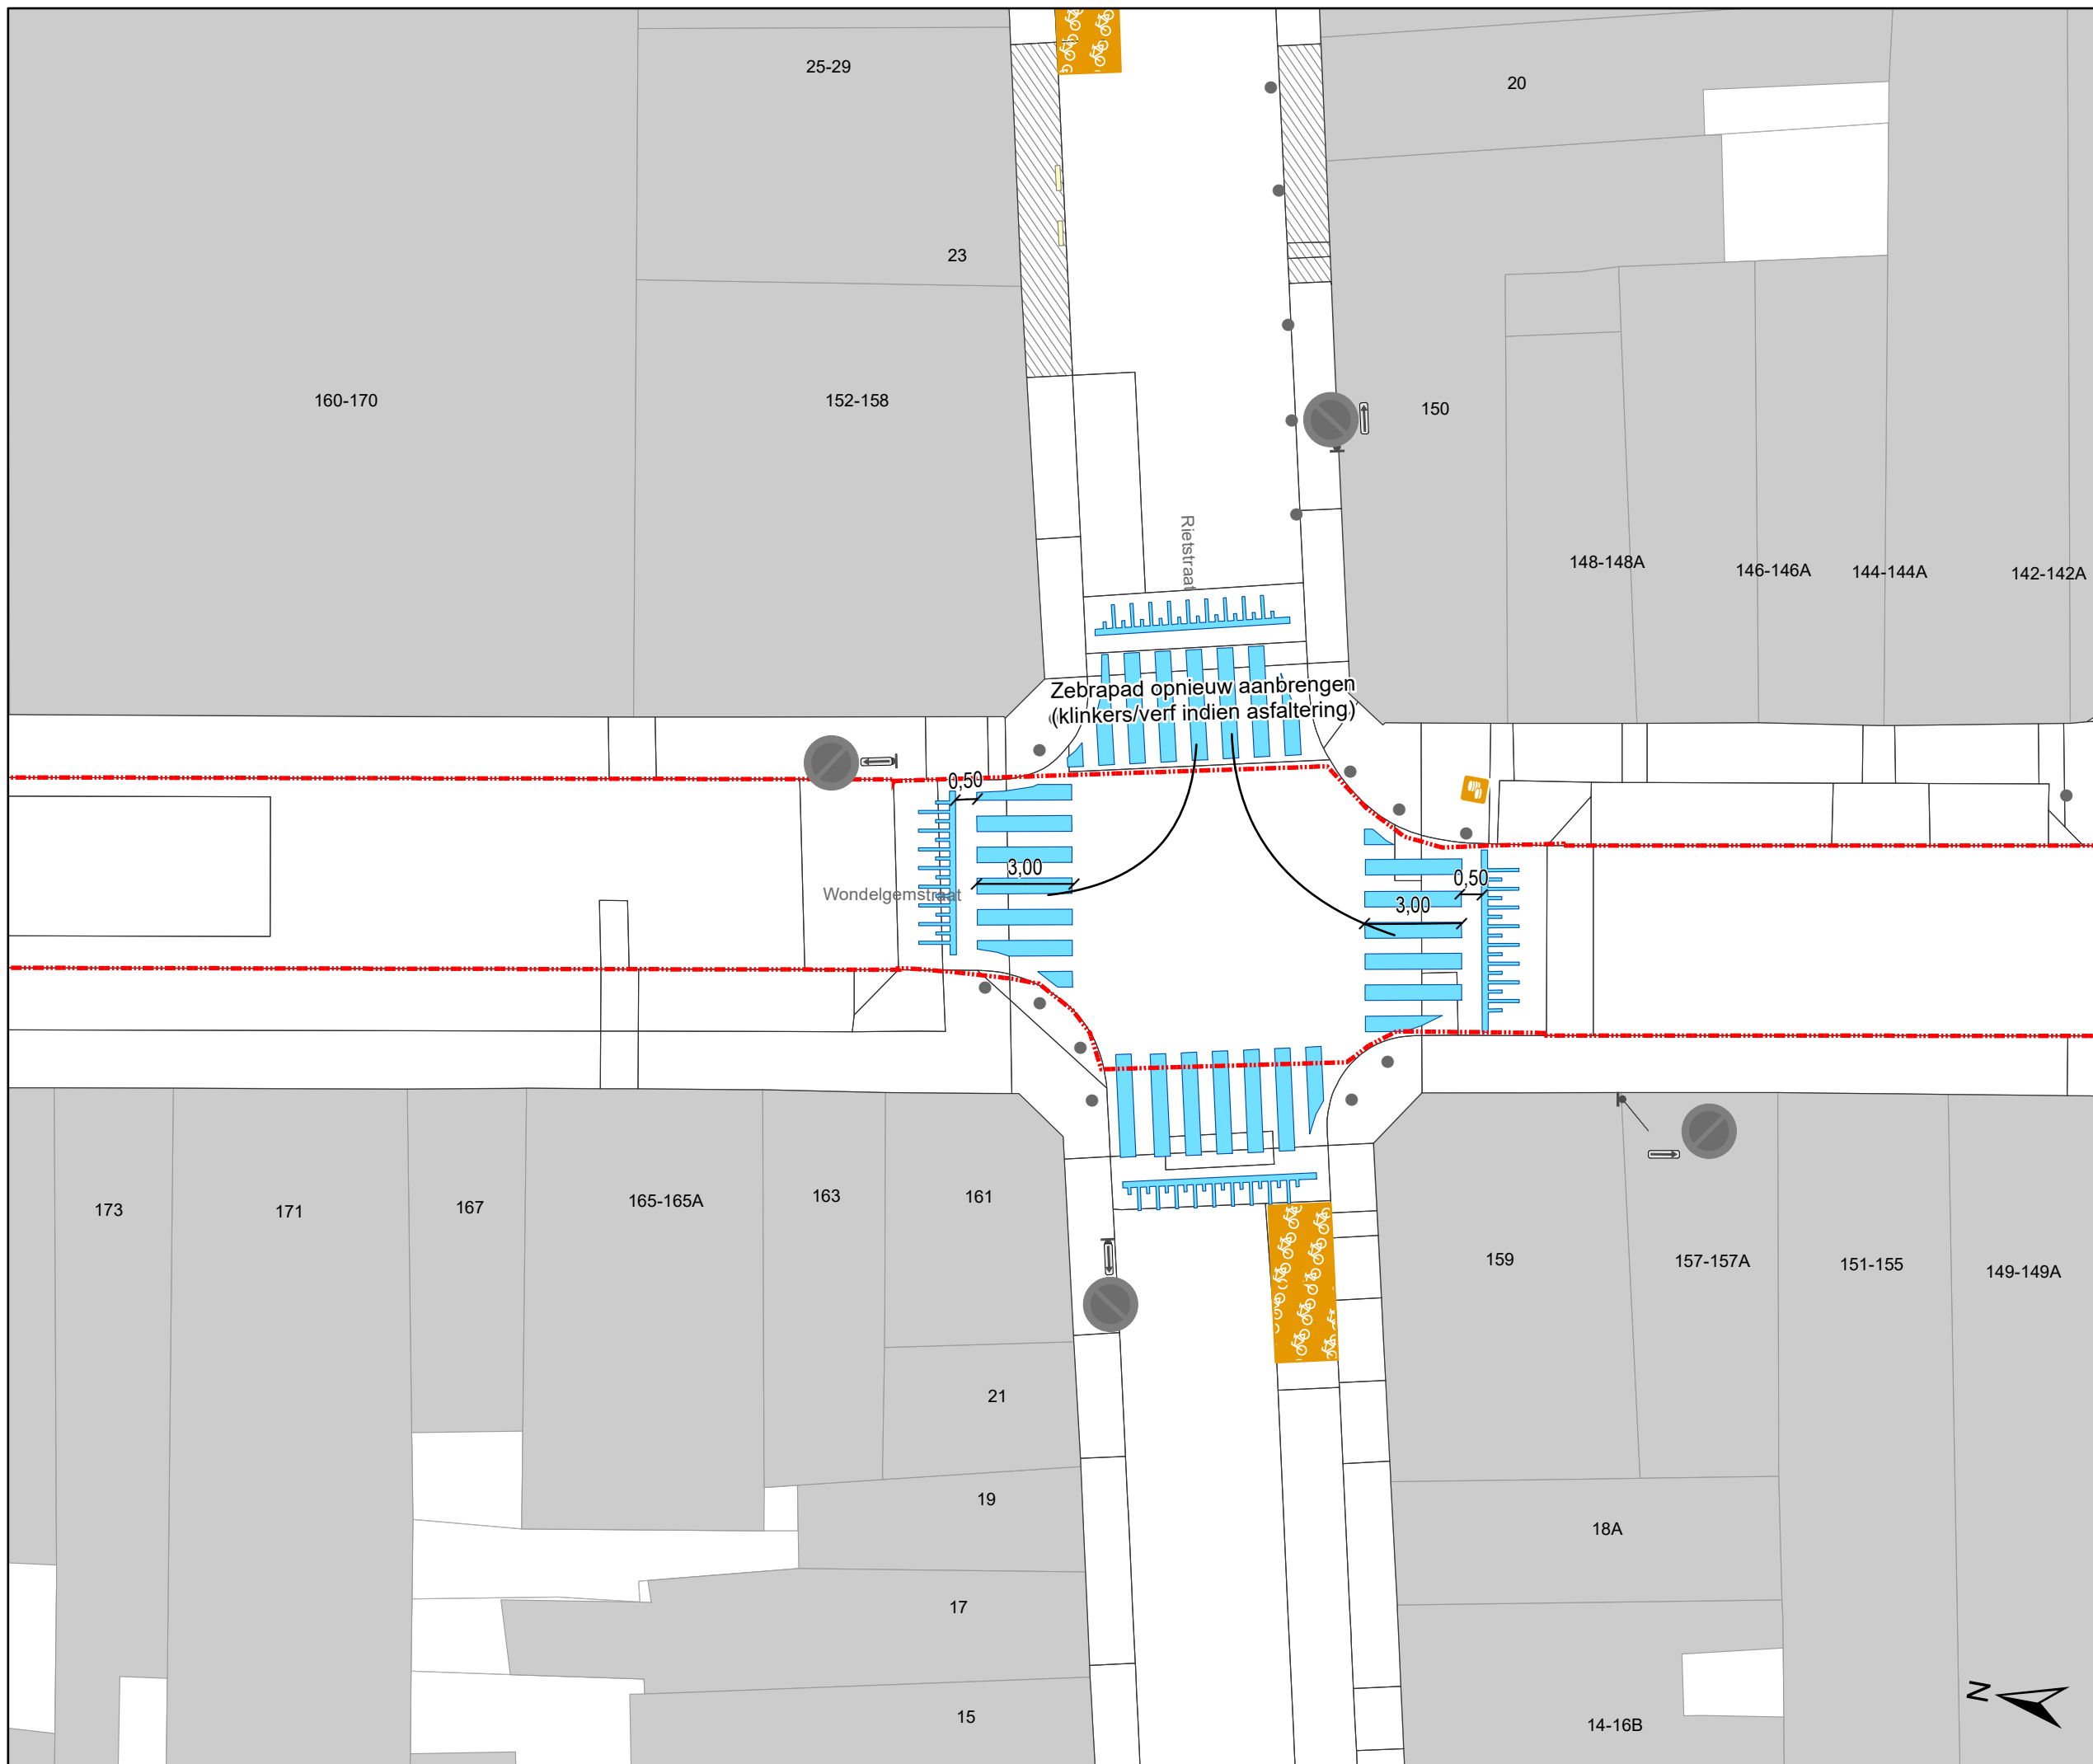

Legende

-  Bestaande verkeersborden
-  Geplande verkeersborden
-  Te verwijderen verkeersborden
-  Bestaande wegmarkeringen
-  Geplande wegmarkeringen
-  Werfzone
Toplaagvernieuwing
-  Fietsenstalling-Actief
-  Fietsenstalling-Gepland
-  Parkeerautomaat in gebruik
-  Bestaand paaltje

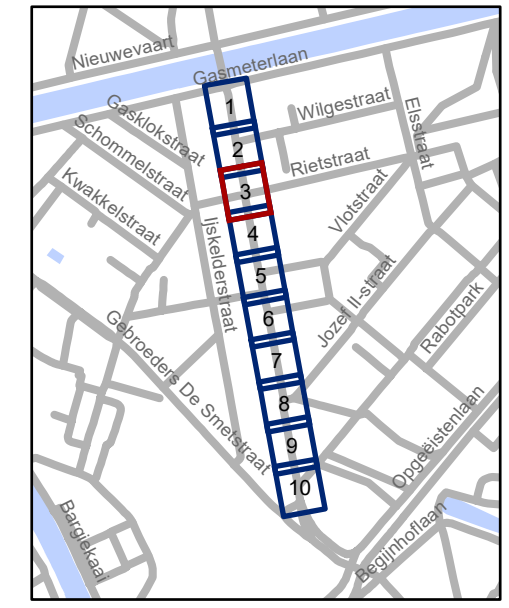


gent: Mobiliteitsbedrijf stad Gent
Verkeerstechnische taken

**Wondelgemstraat
TOPlaagvernieuwing**


Dossiernummer P-363003

DATUM	SCHAAL	PLAN	P FORMAAT
15/06/2023	1/200	3/10	A3

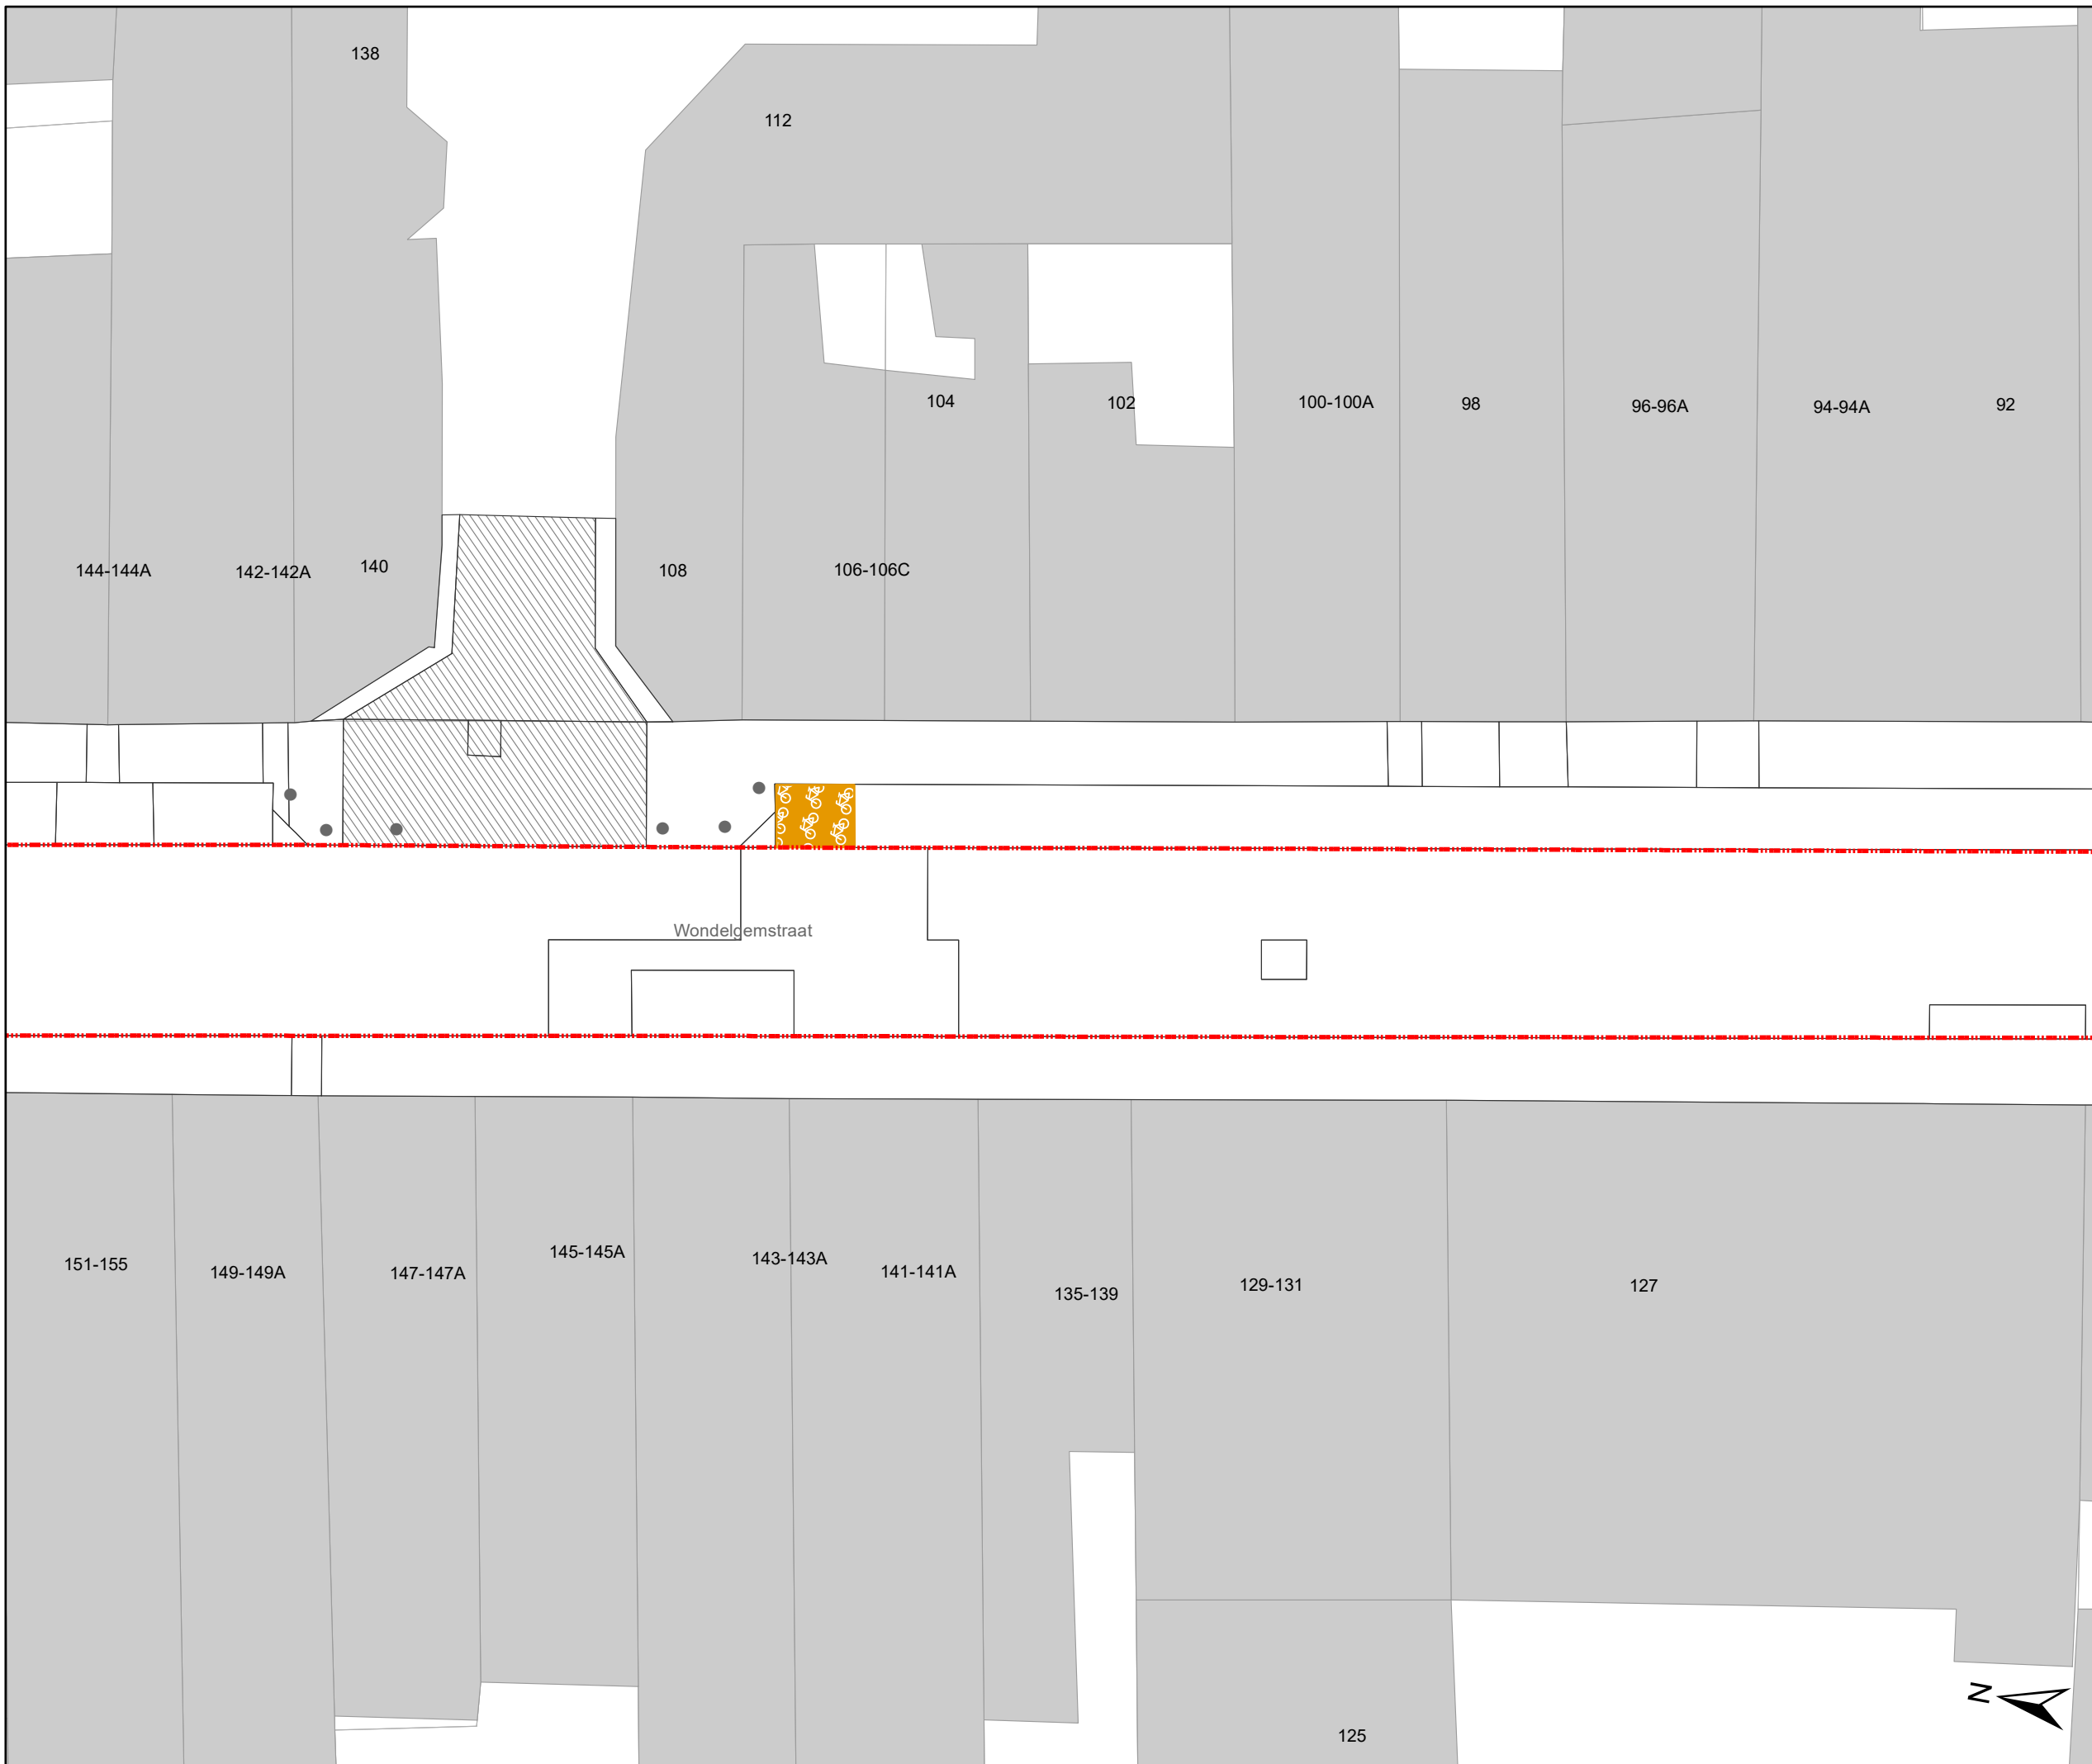

Legende

-  Bestaande verkeersborden
-  Geplande verkeersborden
-  Te verwijderen verkeersborden
-  Bestaande wegmarkeringen
-  Geplande wegmarkeringen
-  Werfzone
Toplaagvernieuwing
-  Fietsenstalling-Actief
-  Fietsenstalling-Gepland
-  Parkeerautomaat in gebruik
-  Bestaand paaltje

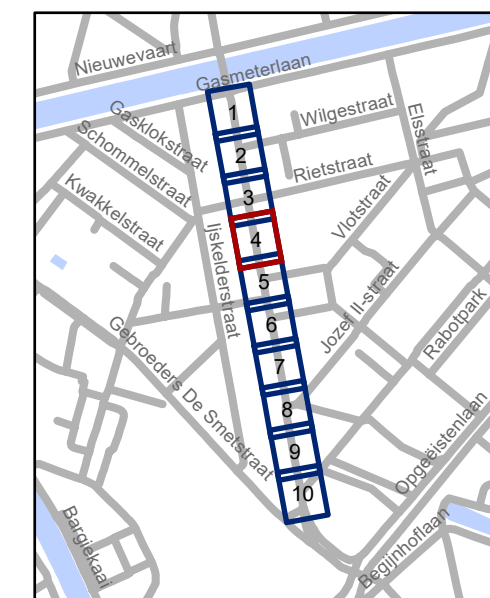


gent: Mobiliteitsbedrijf stad Gent
Verkeerstechnische taken

Wondelgemstraat TOPlaagvernieuwing


Dossiernummer P-363003

DATUM	SCHAAL	PLAN	P FORMAAT
15/06/2023	1/200	4/10	A3



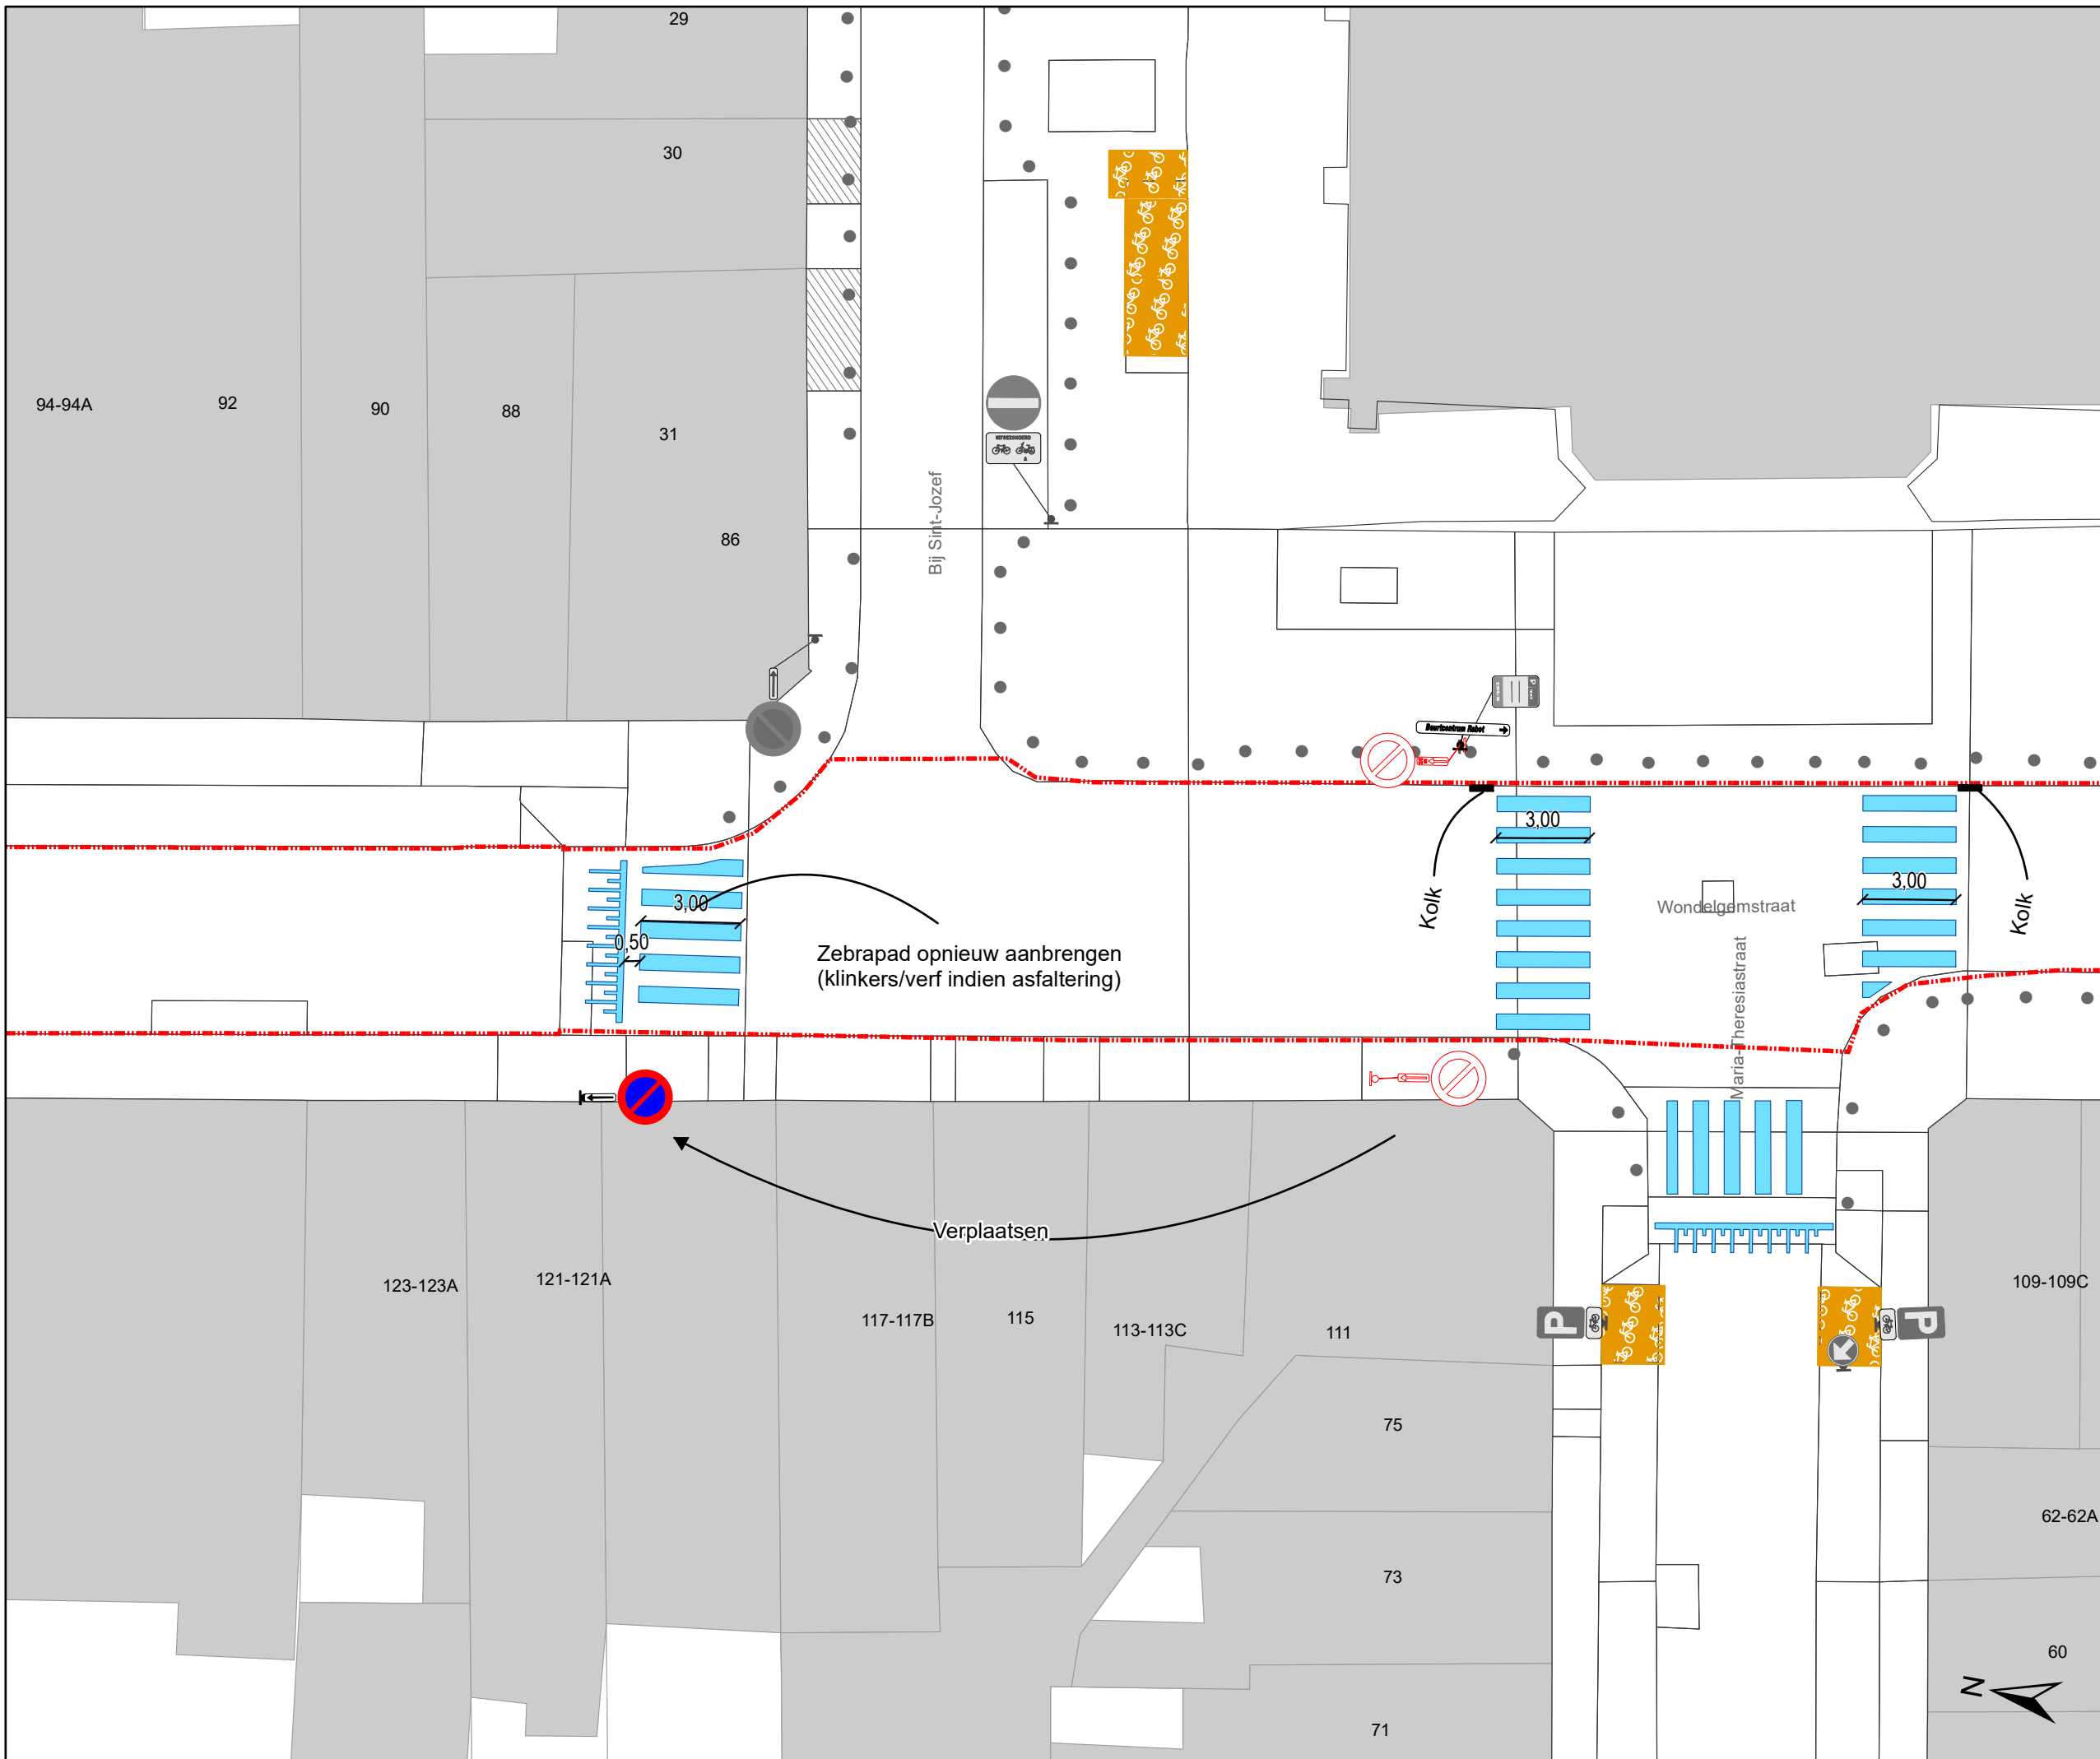

- ### Legende
- Bestaande verkeersborden
 - Geplande verkeersborden
 - Te verwijderen verkeersborden
 - Bestaande wegmarkeringen
 - Geplande wegmarkeringen
 - Werfzone Toplaagvernieuwing
 - Fietsenstalling-Actief
 - Fietsenstalling-Gepland
 - Parkeerautomaat in gebruik
 - Bestaand paaltje

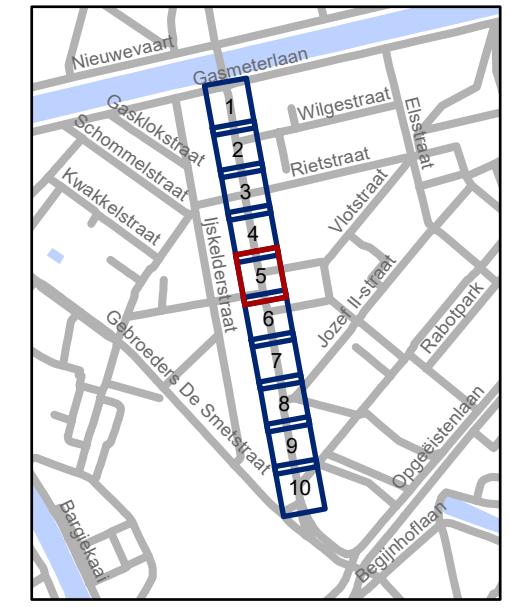


gent: Mobiliteitsbedrijf stad Gent
Verkeerstechnische taken

**Wondelgemstraat
TOPlaagvernieuwing**


Dossiernummer P-363003

DATUM	SCHAAL	PLAN	P FORMAAT
15/06/2023	1/200	5/10	A3



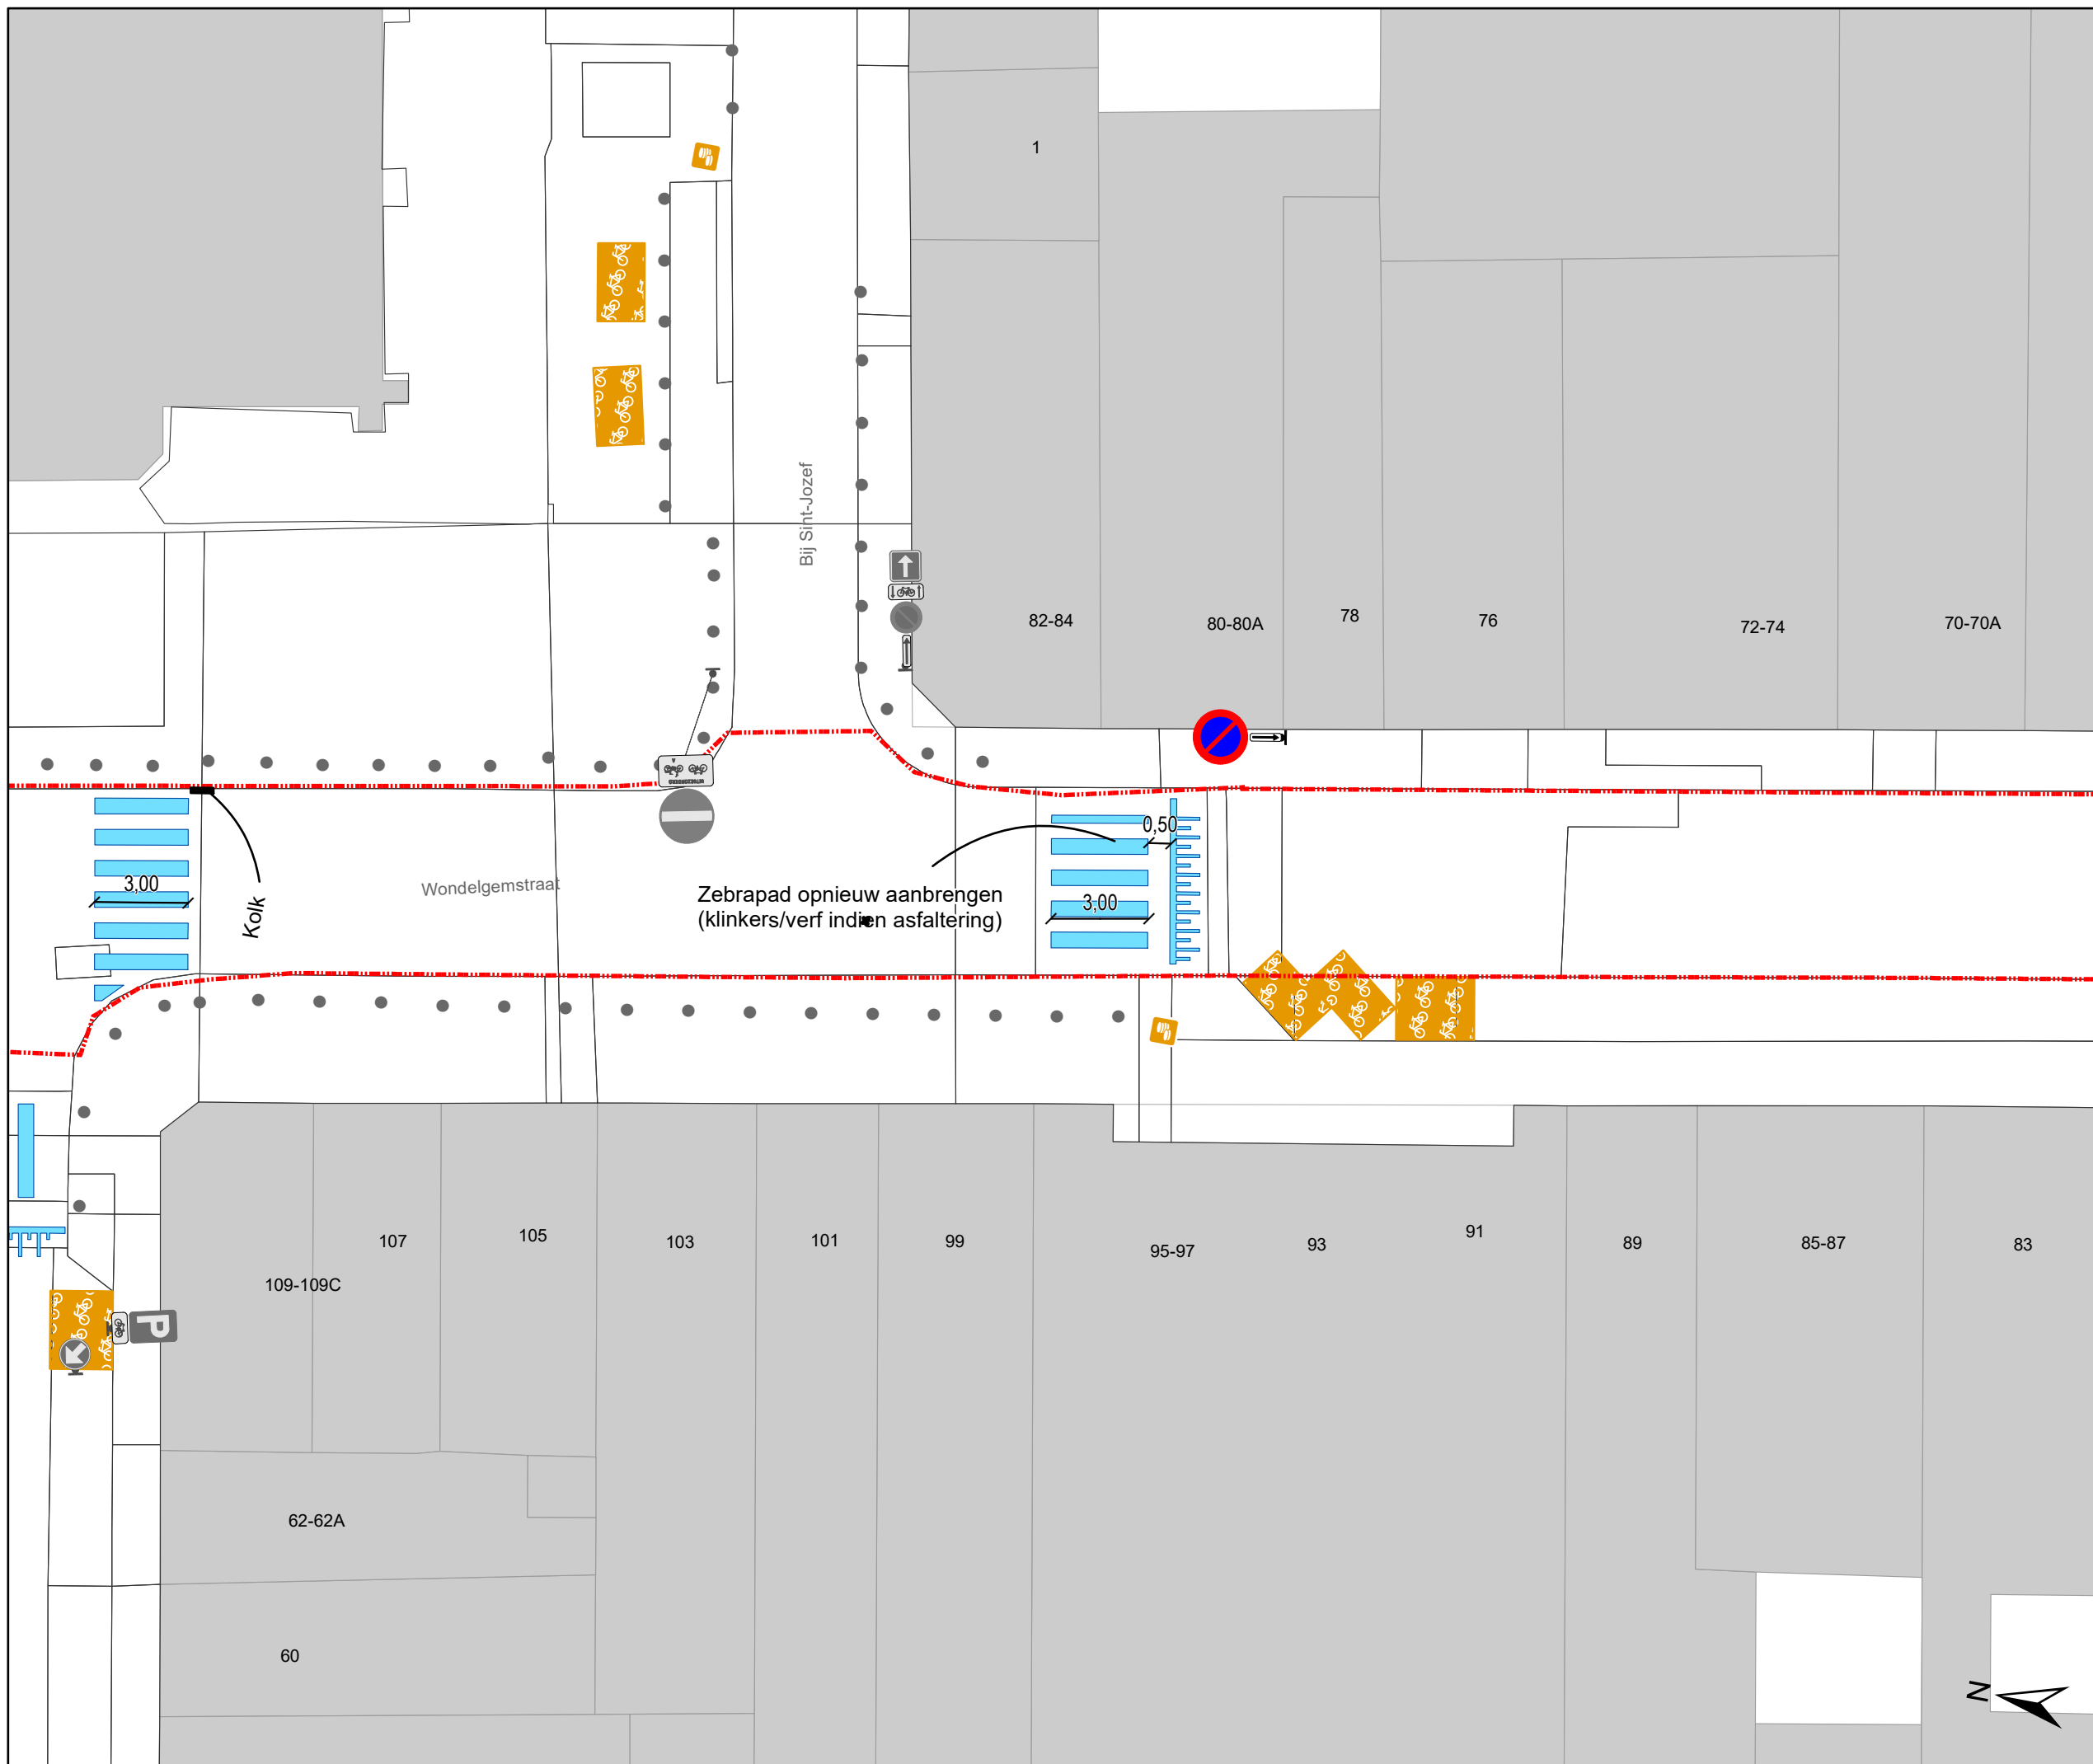

- ### Legende
- Bestaande verkeersborden
 - Geplande verkeersborden
 - Te verwijderen verkeersborden
 - Bestaande wegmarkeringen
 - Geplande wegmarkeringen
 - Werfzone Toplaagvernieuwing
 - Fietsenstalling-Actief
 - Fietsenstalling-Gepland
 - Parkeerautomaat in gebruik
 - Bestaand paaltje

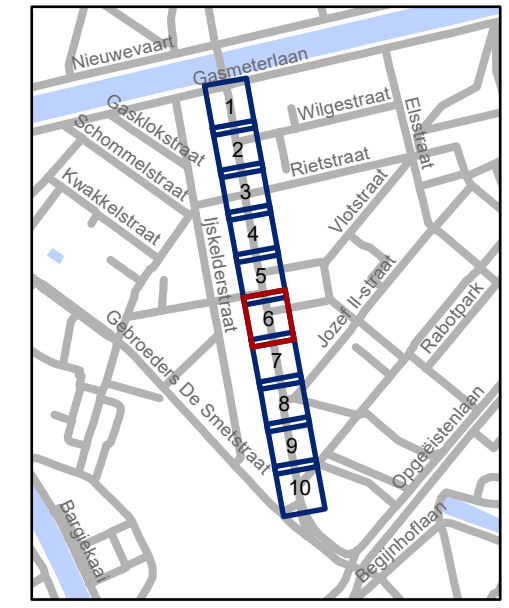


gent: Mobiliteitsbedrijf stad Gent
Verkeerstechnische taken

**Wondelgemstraat
TOPlaagvernieuwing**

Dossiernummer P-363003


DATUM	SCHAAL	PLAN	P FORMAAT
15/06/2023	1/200	6/10	A3



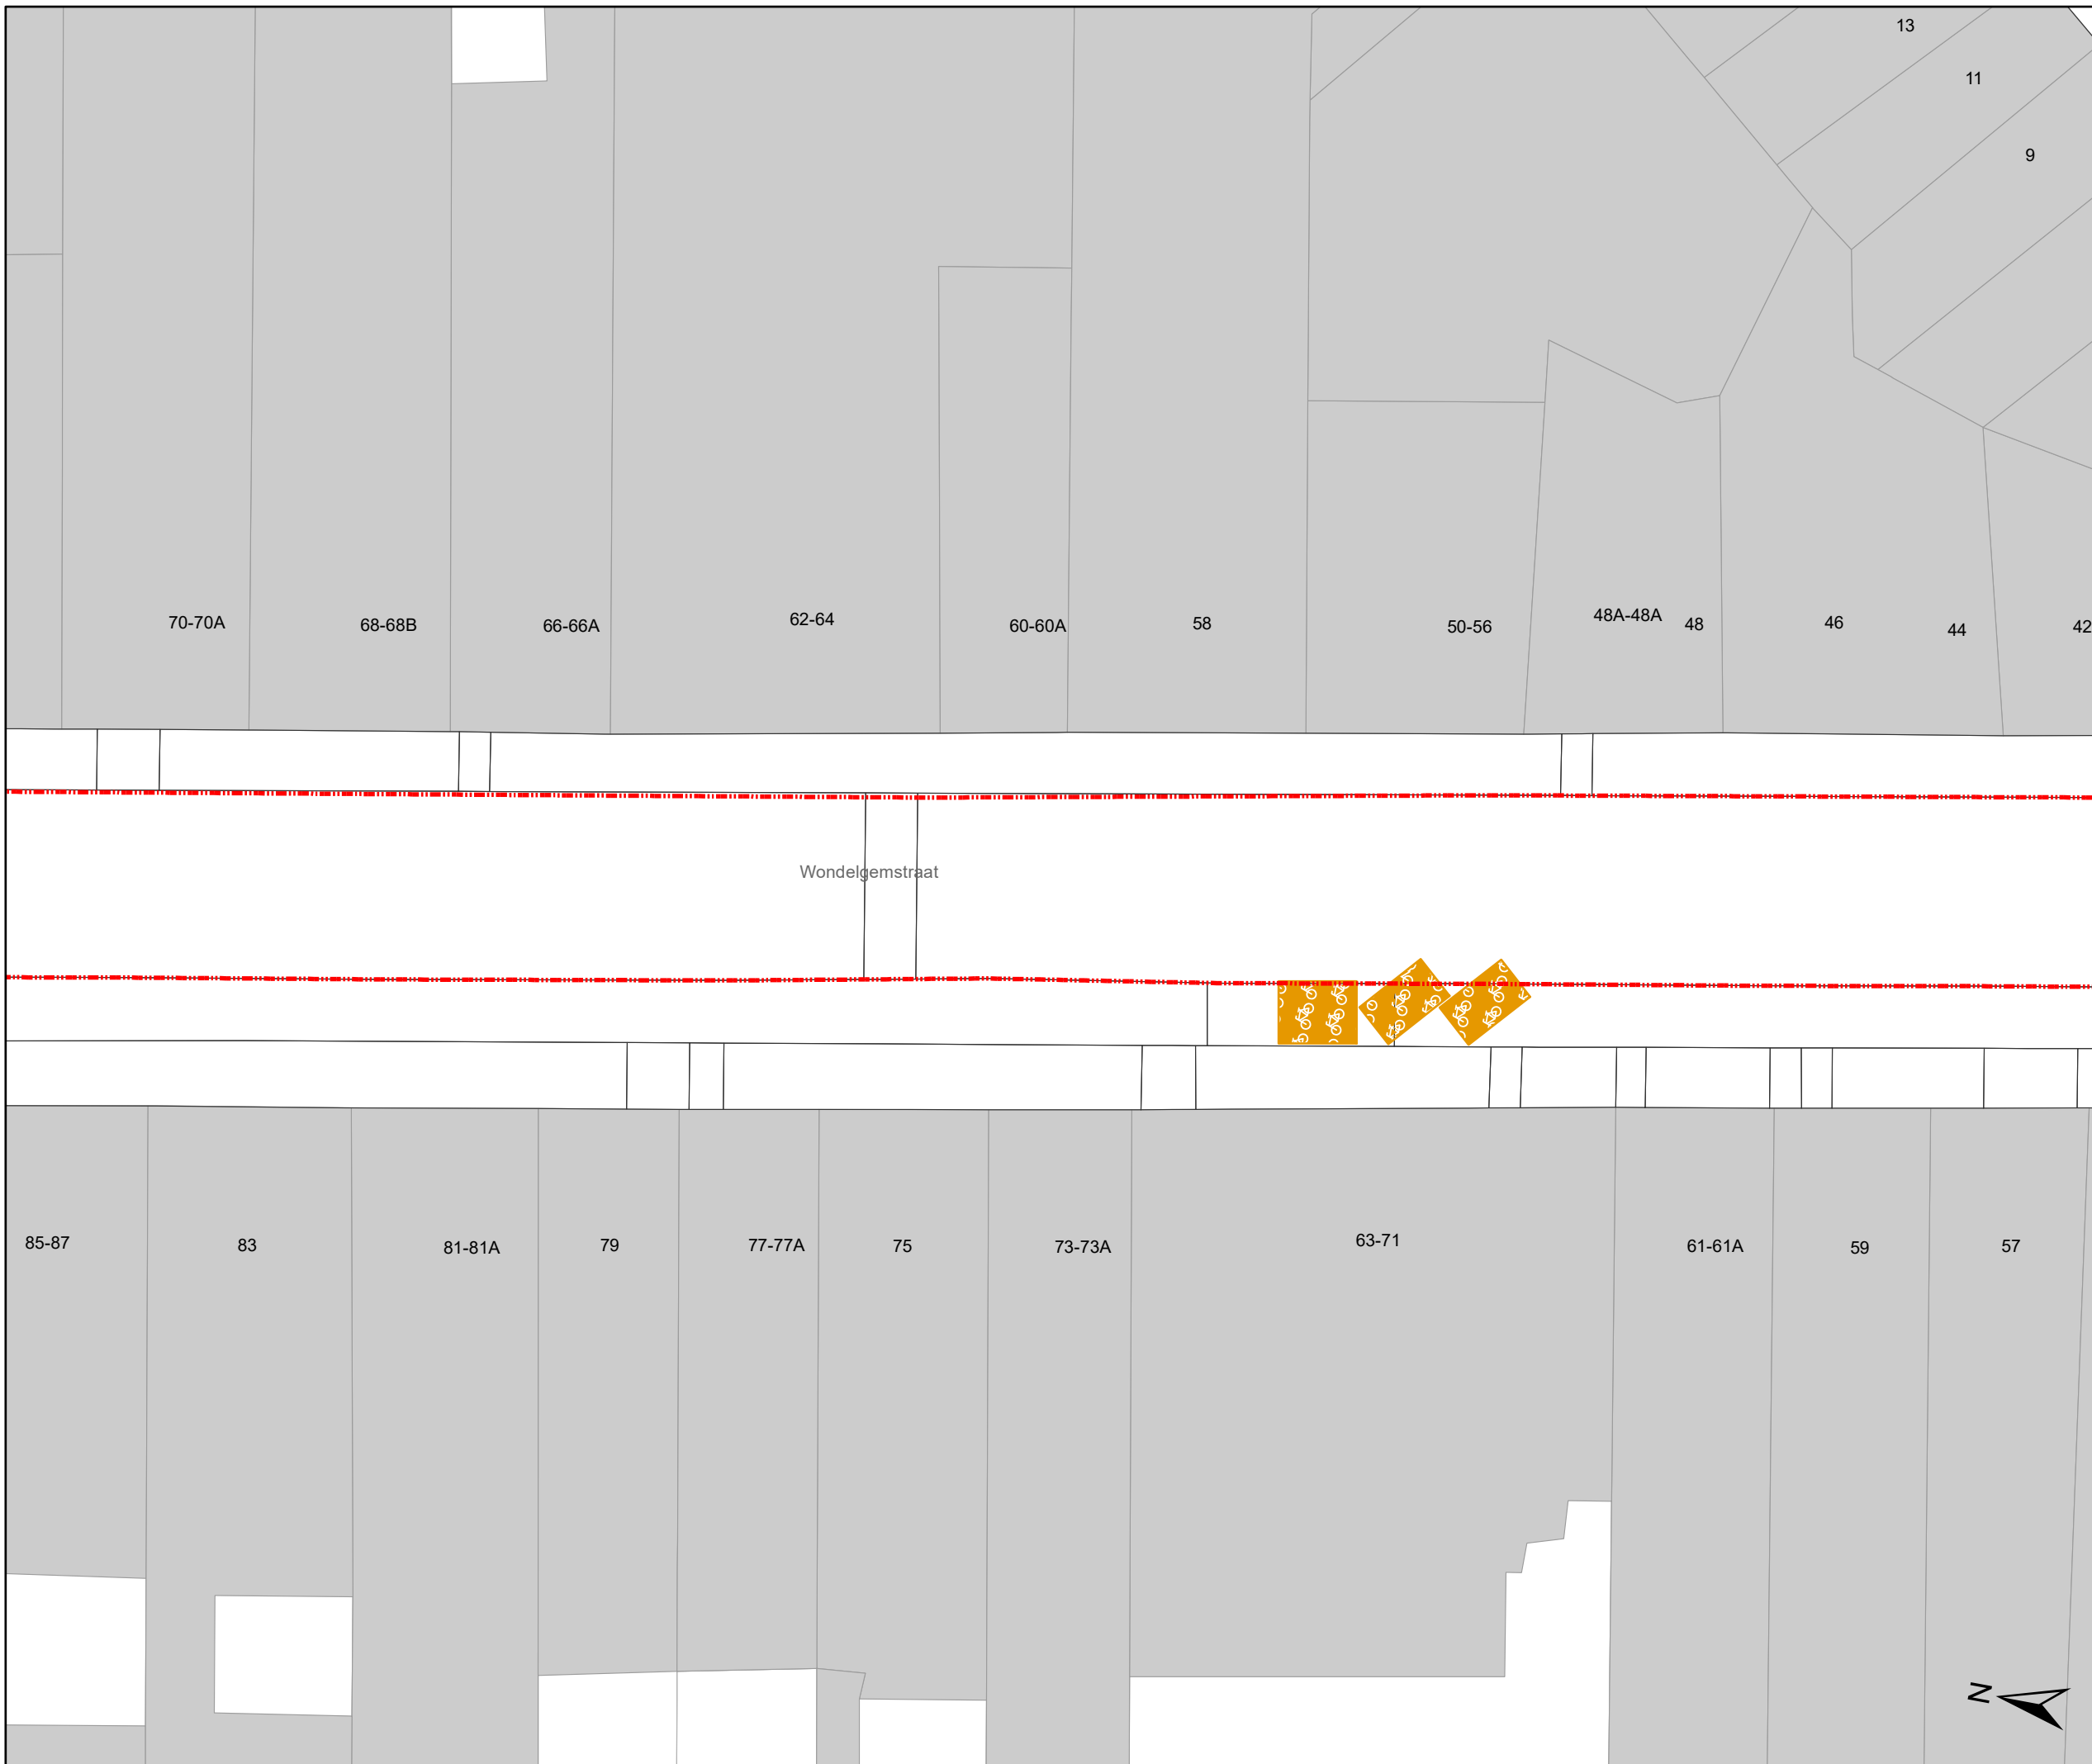

Legende

-  Bestaande verkeersborden
-  Geplande verkeersborden
-  Te verwijderen verkeersborden
-  Bestaande wegmarkeringen
-  Geplande wegmarkeringen
-  Werfzone
Toplaagvernieuwing
-  Fietsenstalling-Actief
-  Fietsenstalling-Gepland
-  Parkeerautomaat in gebruik
-  Bestaand paaltje

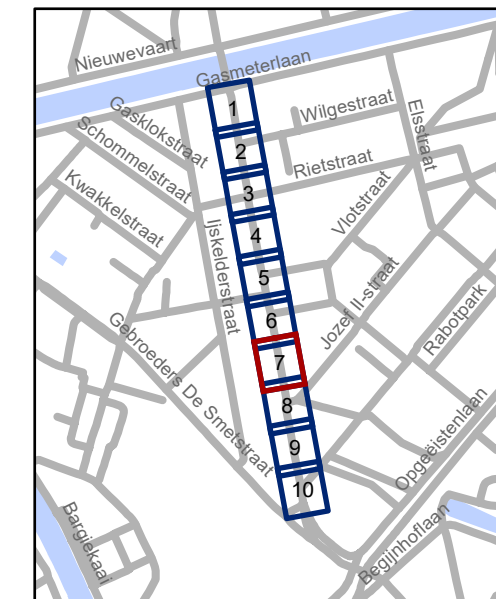


gent: Mobiliteitsbedrijf stad Gent
Verkeerstechnische taken


Wondelgemstraat TOPlaagvernieuwing

Dossiernummer P-363003

DATUM	SCHAAL	PLAN	P FORMAAT
15/06/2023	1/200	7/10	A3

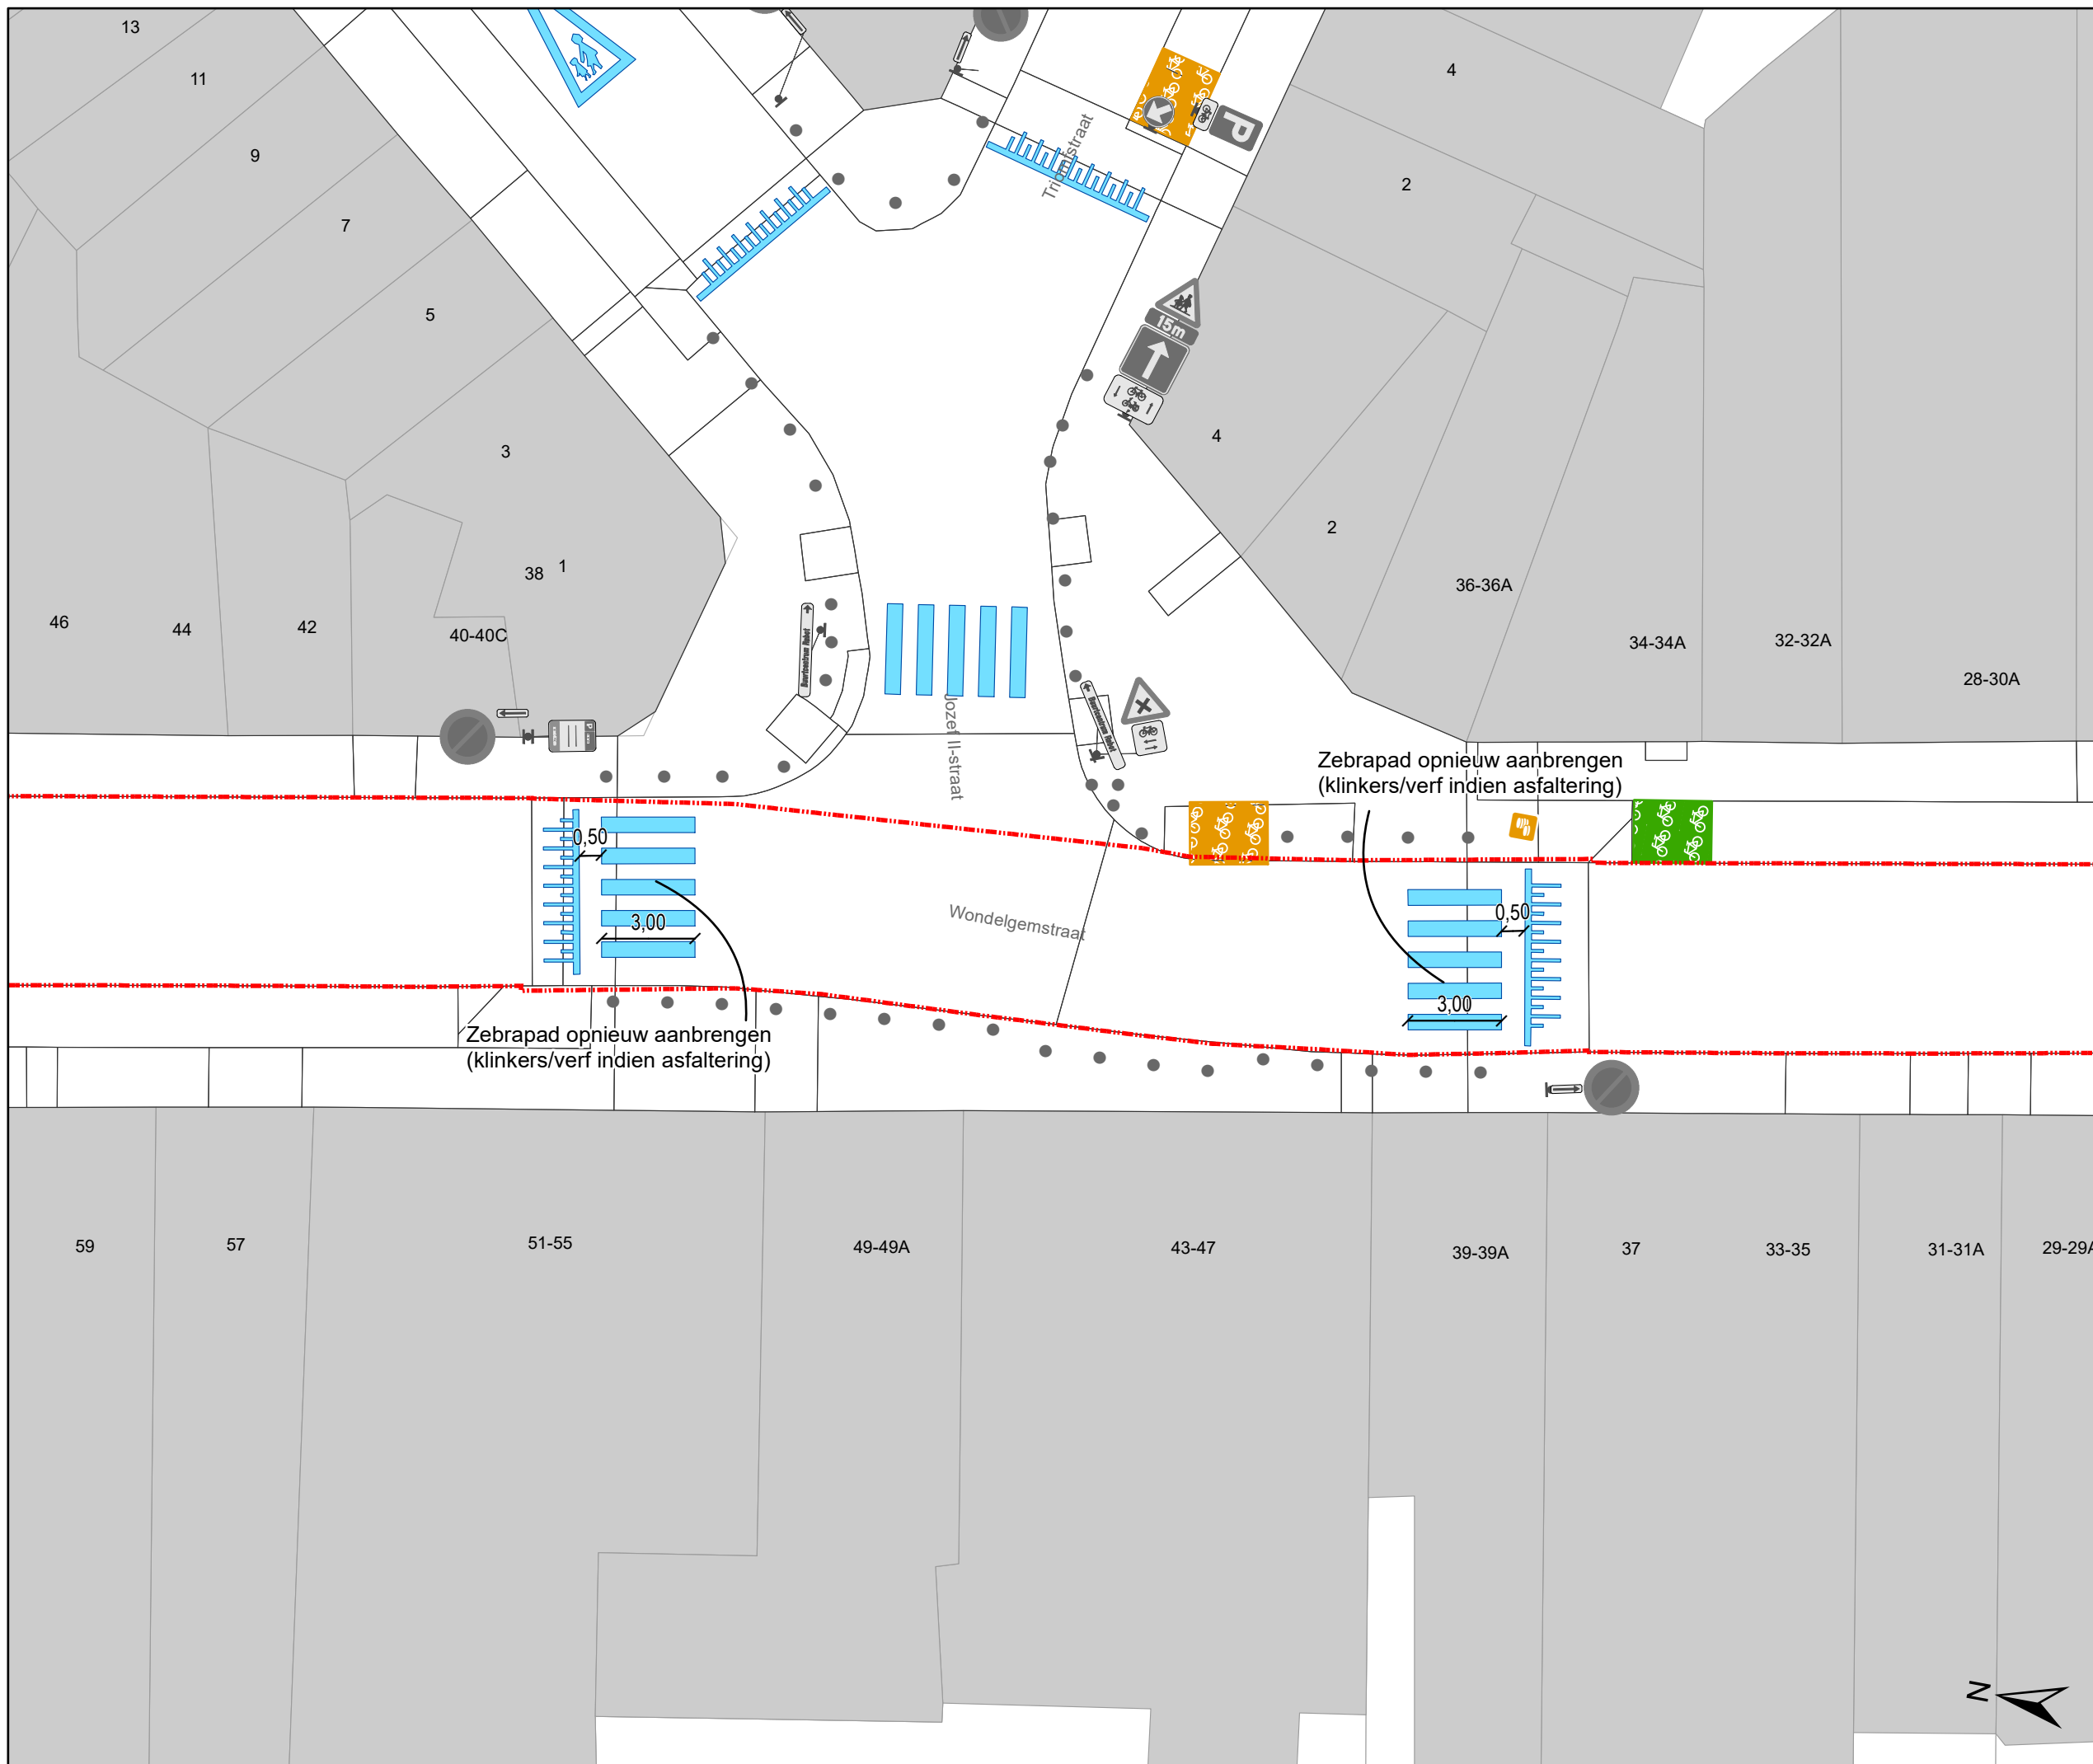

- ### Legende
- Bestaande verkeersborden
 - Geplande verkeersborden
 - Te verwijderen verkeersborden
 - Bestaande wegmarkeringen
 - Geplande wegmarkeringen
 - Werfzone Toplaagvernieuwing
 - Fietsenstalling-Actief
 - Fietsenstalling-Gepland
 - Parkeerautomaat in gebruik
 - Bestaand paaltje

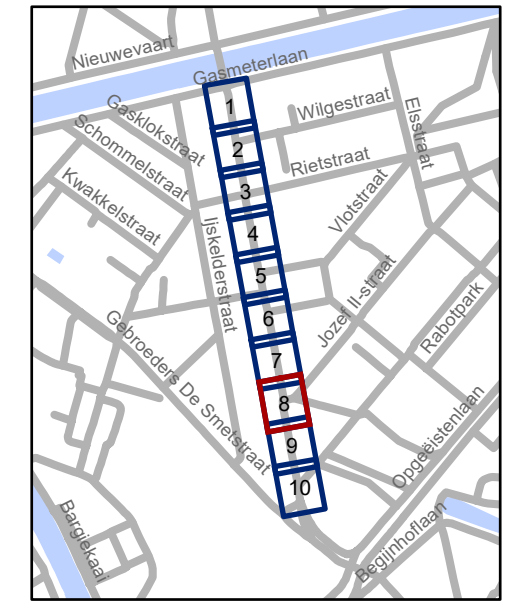


gent: Mobiliteitsbedrijf stad Gent
Verkeerstechnische taken

**Wondelgemstraat
TOPlaagvernieuwing**


Dossiernummer P-363003

DATUM	SCHAAL	PLAN	P FORMAAT
15/06/2023	1/200	8/10	A3



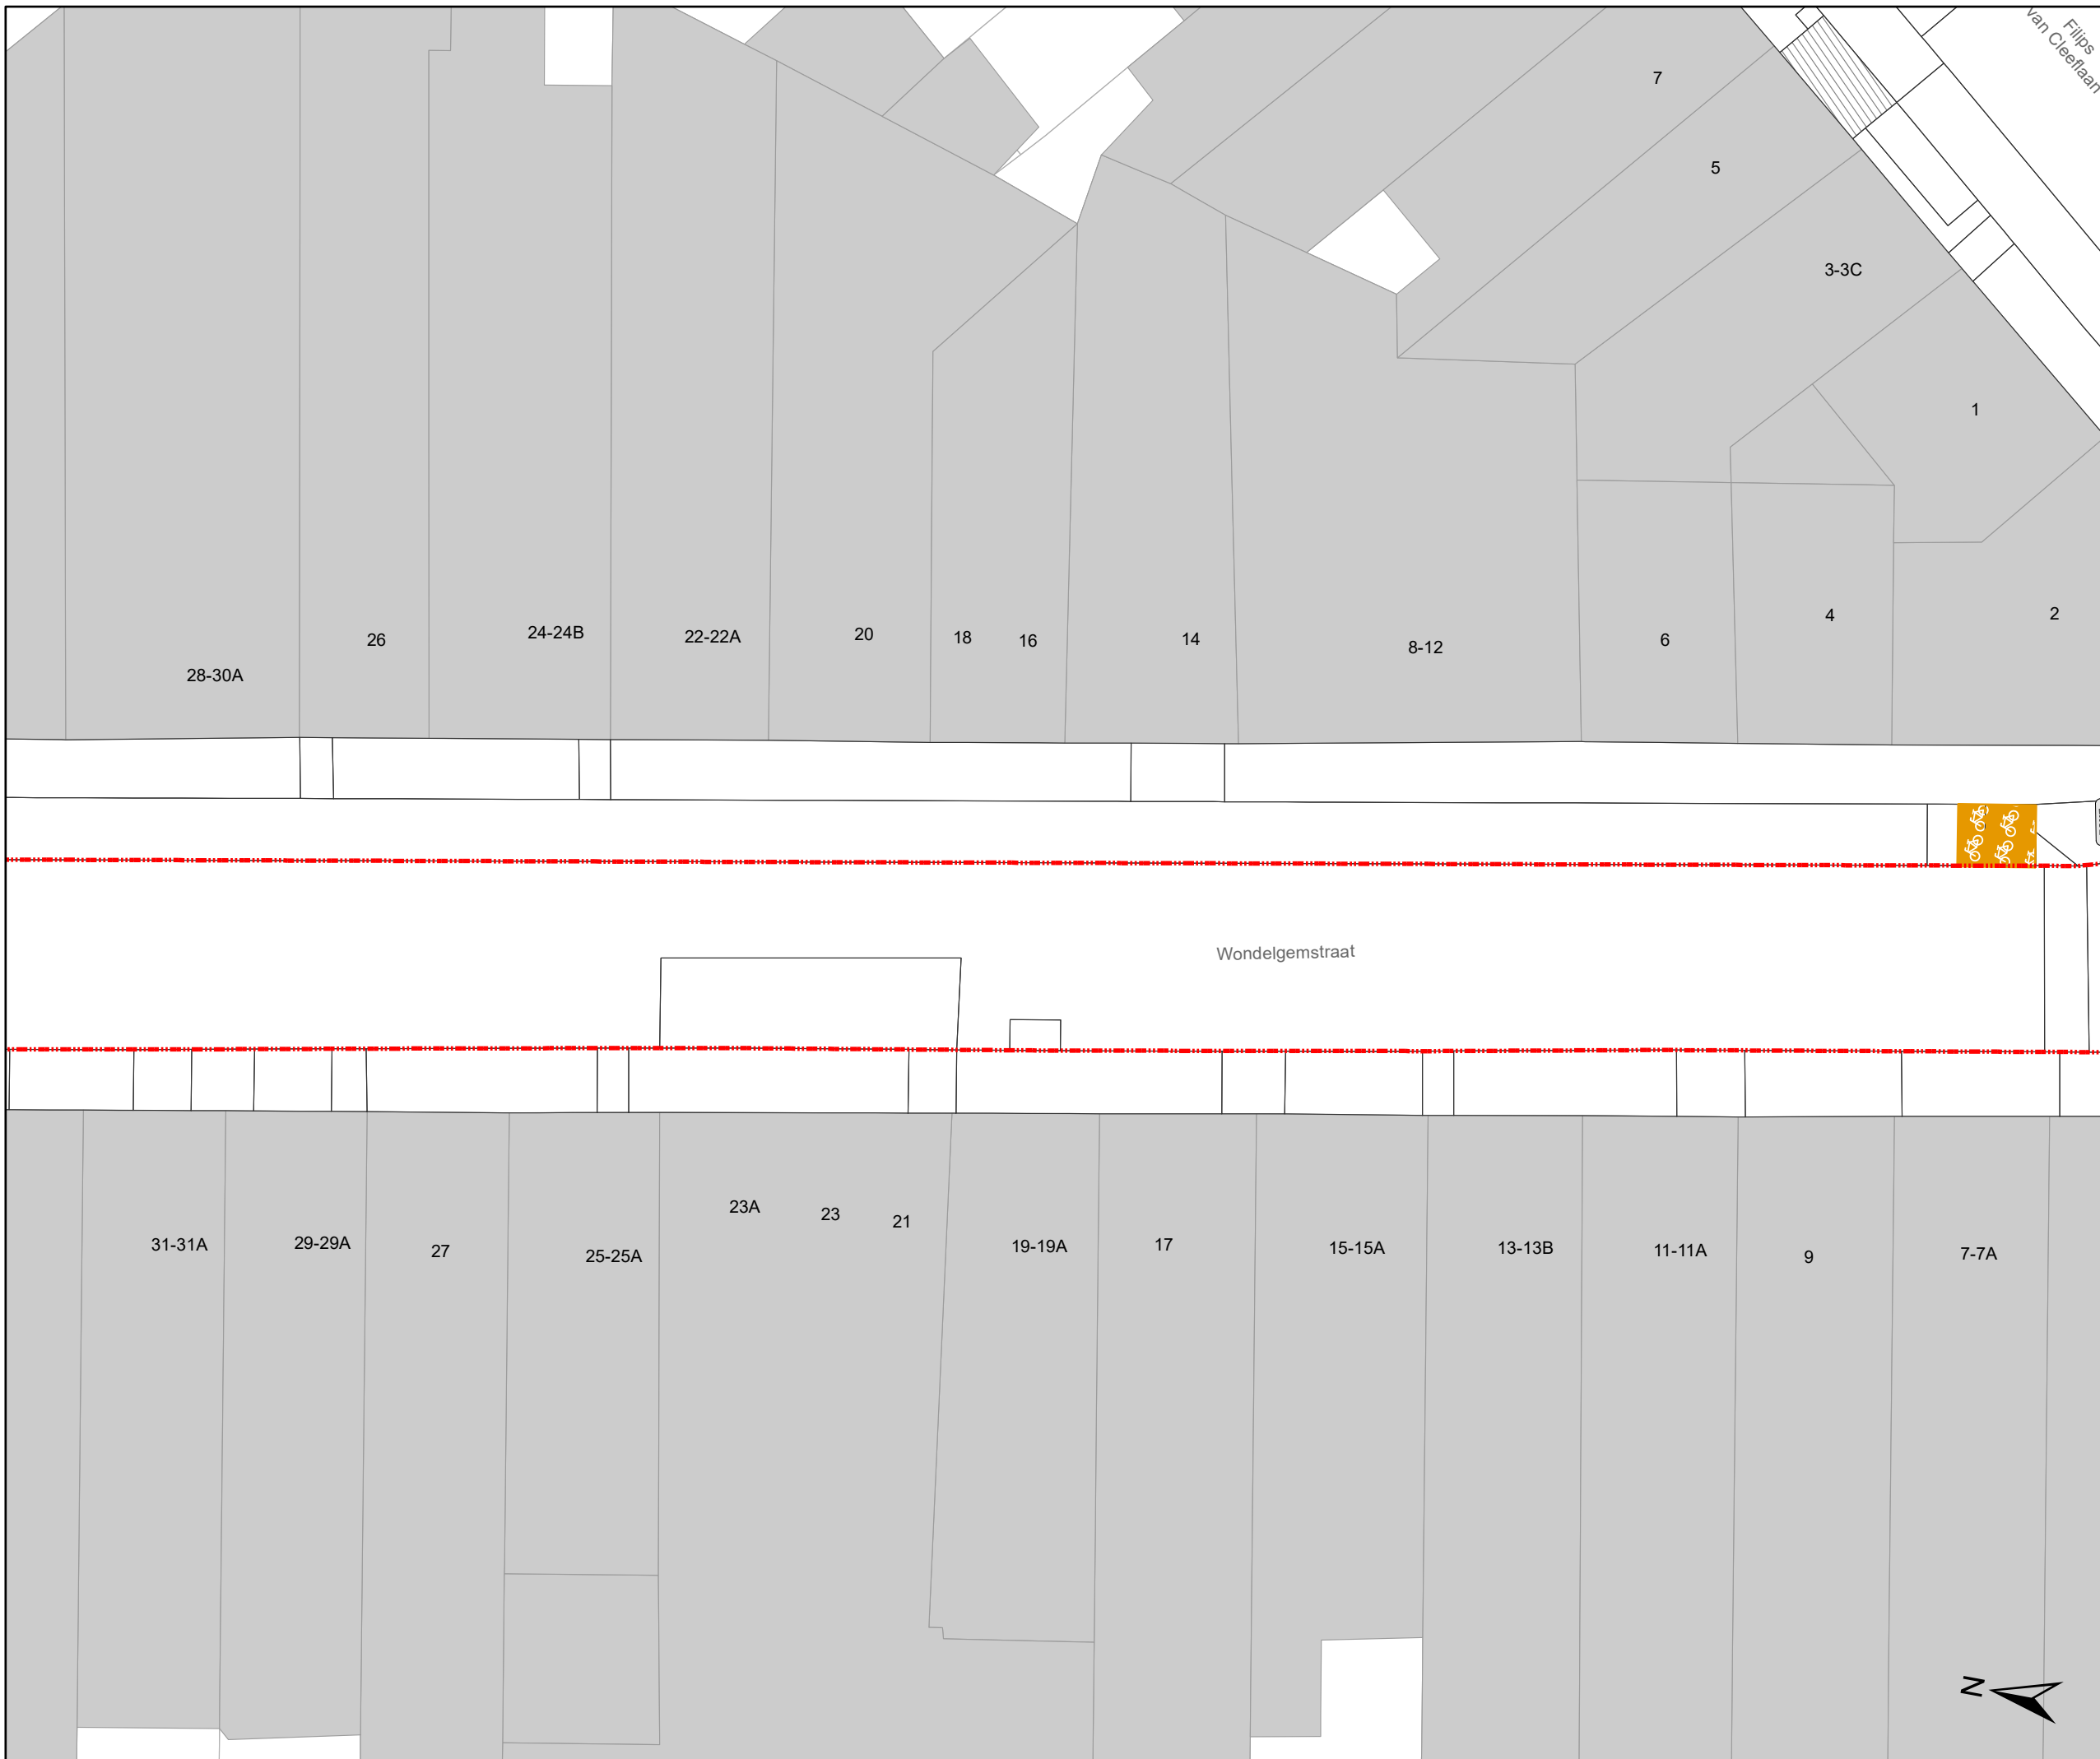

- ### Legende
-  Bestaande verkeersborden
 -  Geplande verkeersborden
 -  Te verwijderen verkeersborden
 -  Bestaande wegmarkeringen
 -  Geplande wegmarkeringen
 -  Werfzone
Toplaagvernieuwing
 -  Fietsenstalling-Actief
 -  Fietsenstalling-Gepland
 -  Parkeerautomaat in gebruik
 -  Bestaand paaltje

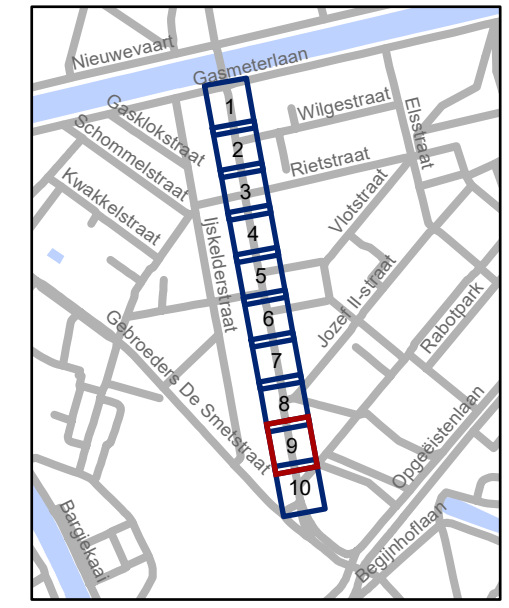


gent: Mobiliteitsbedrijf stad Gent
Verkeerstechnische taken

**Wondelgemstraat
TOPlaagvernieuwing**

Dossiernummer P-363003


DATUM	SCHAAL	PLAN	P FORMAAT
15/06/2023	1/200	9/10	A3



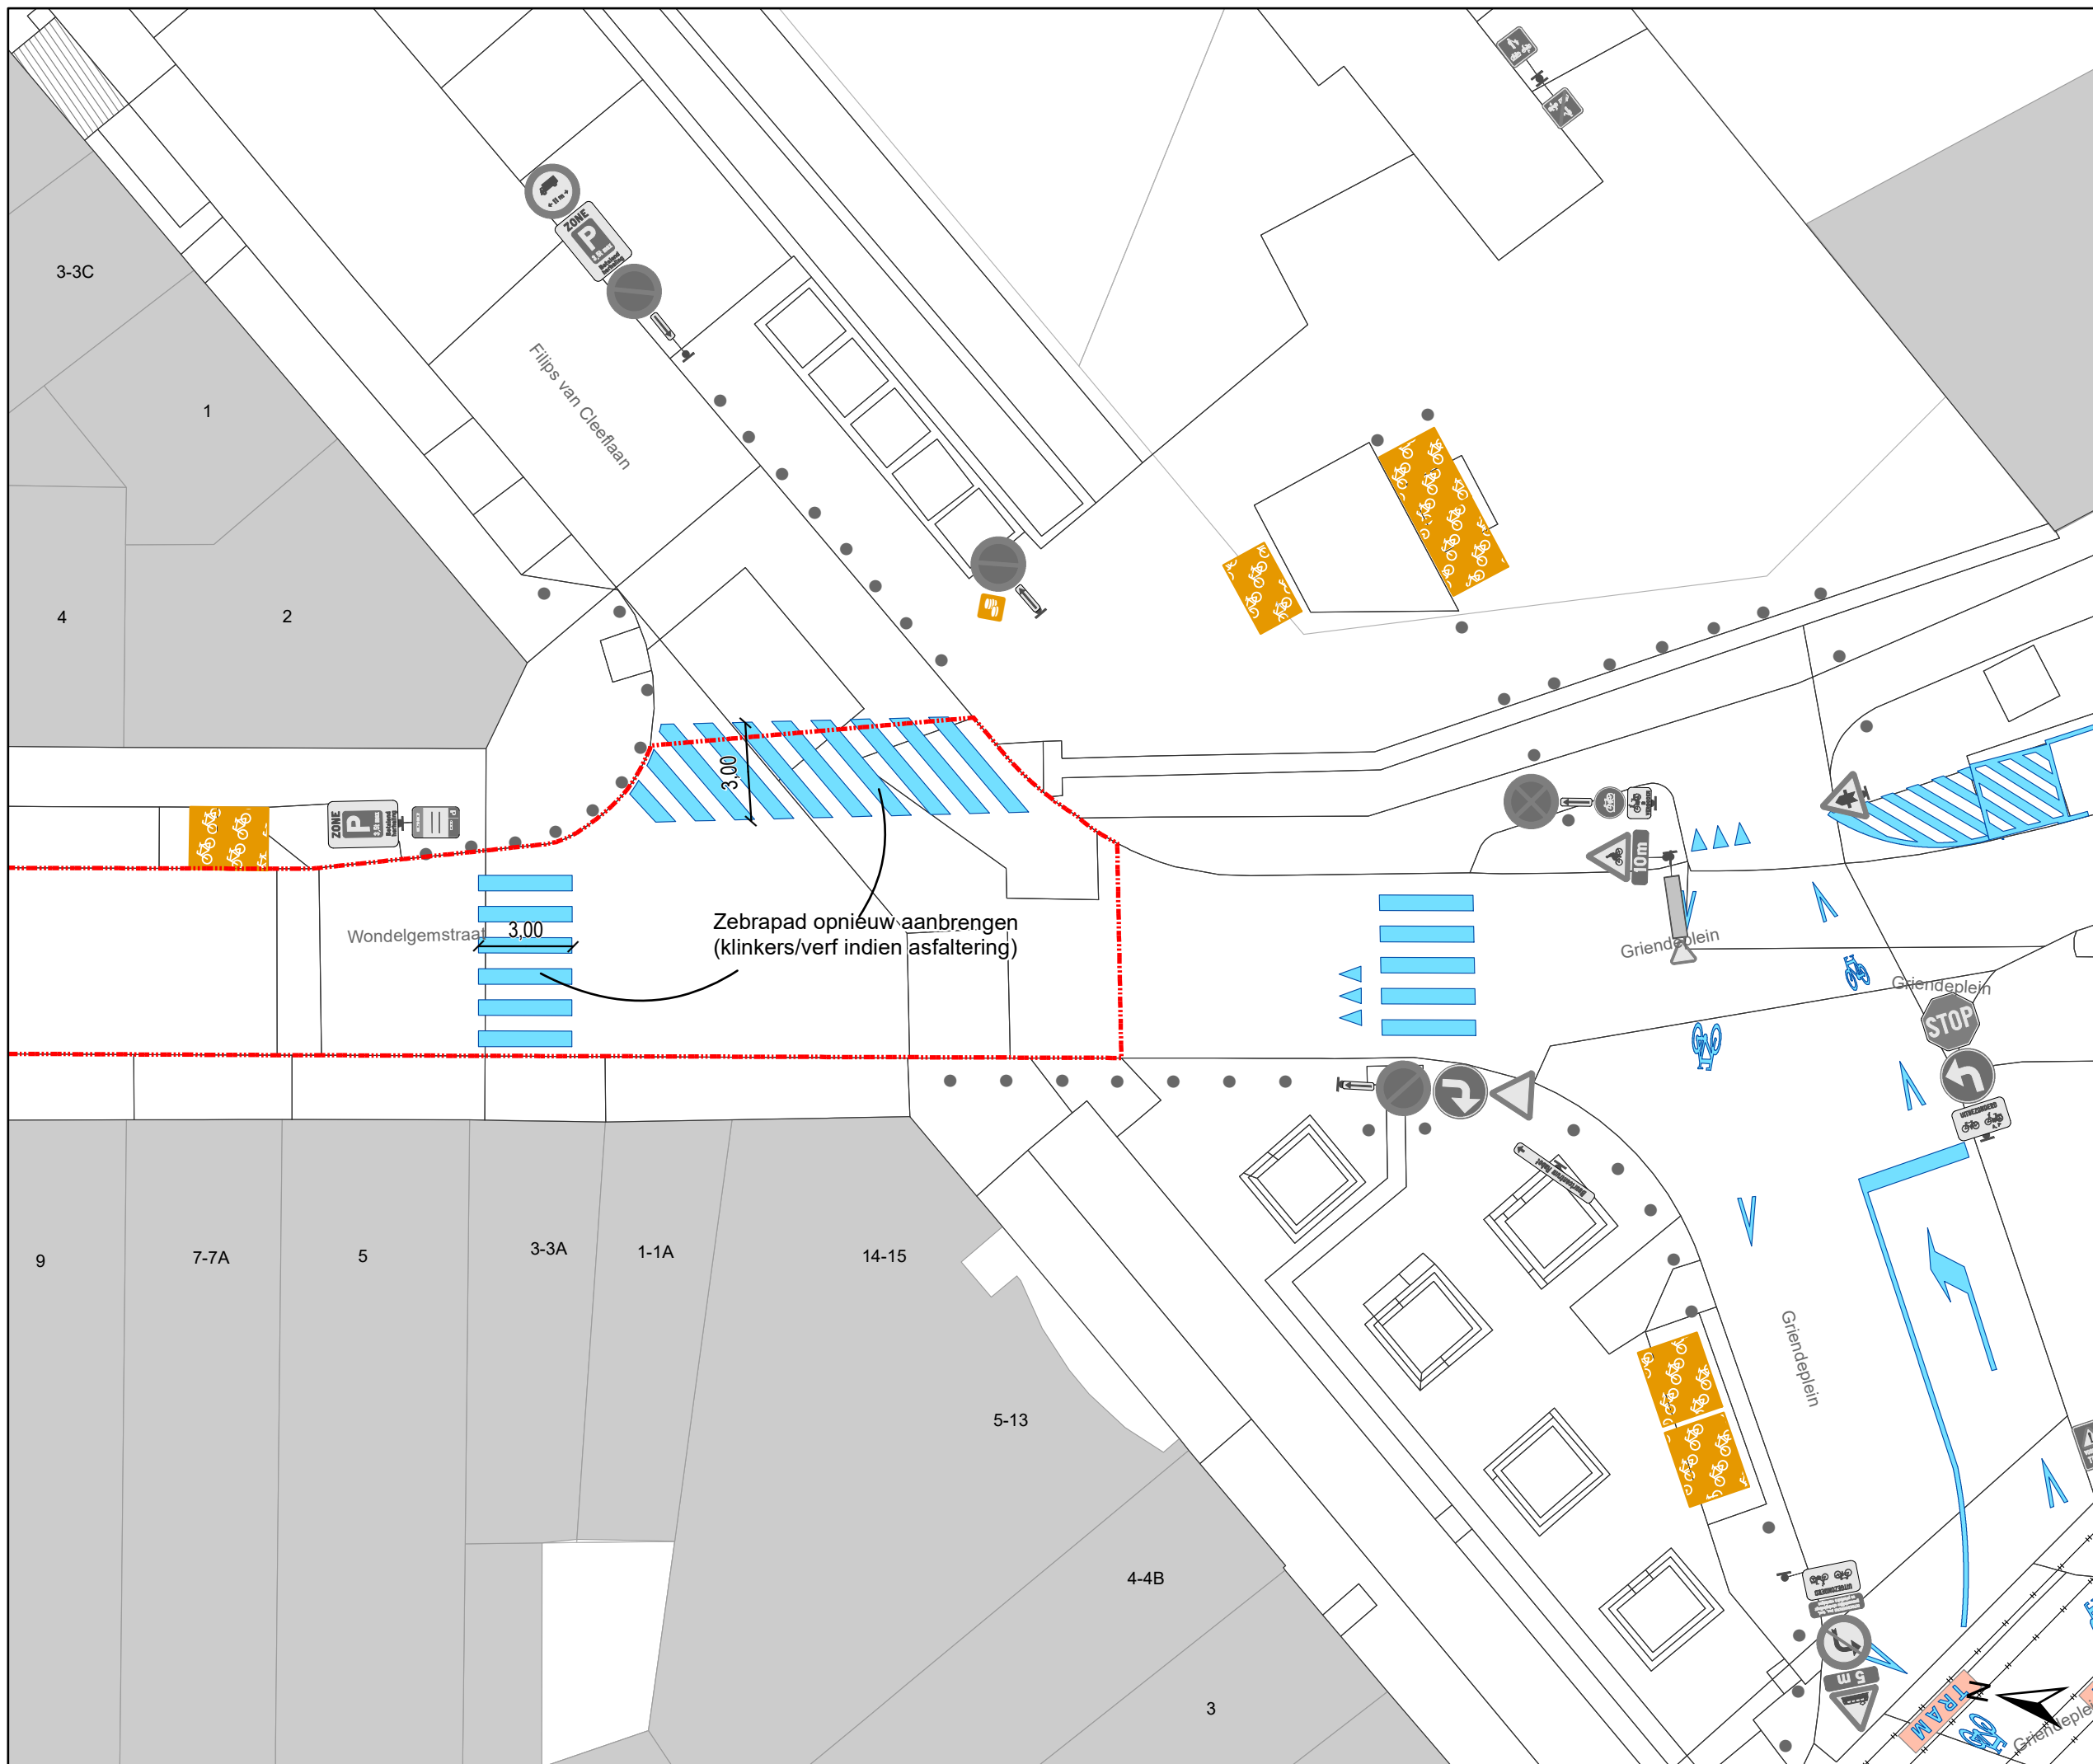

- ### Legende
- Bestaande verkeersborden
 - Geplande verkeersborden
 - Te verwijderen verkeersborden
 - Bestaande wegmarkeringen
 - Geplande wegmarkeringen
 - Werfzone Toplaagvernieuwing
 - Fietsenstalling-Actief
 - Fietsenstalling-Gepland
 - Parkeerautomat in gebruik
 - Bestaand paaltje

Zebraapad opnieuw aanbrengen
(klinkers/verf indien asfaltering)

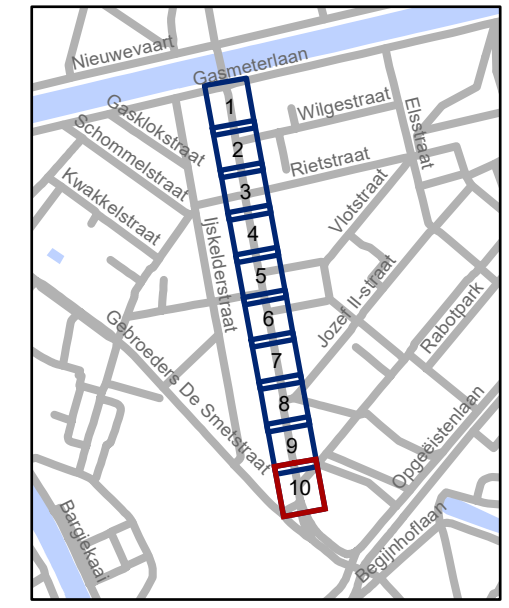

gent: Mobiliteitsbedrijf stad Gent
Verkeerstechnische taken

**Wondelgemstraat
TOPlaagvernieuwing**

Dossiernummer P-363003

DATUM	SCHAAL	PLAN	P FORMAAT
15/06/2023	1/200	10/10	A3