



2023_CBS_06619 Nieuw aanvullend reglement van de politie op het wegverkeer - gemeenteweg - Bouwmeestersstraat - verwijderen parkeerplaats voor personen met een handicap - Vaststelling

Beslissing: Goedgekeurd in besloten vergadering van 29 juni 2023

Zijn aanwezig bij de beslissing van dit punt:

de heer Mathias De Clercq, burgemeester-voorzitter; de heer Filip Watteeuw, schepen; mevrouw Sofie Bracke, schepen
mevrouw Tine Heyse, schepen; mevrouw Astrid De Bruycker, schepen; de heer Sami Souguir, schepen; de heer Bram Van Braeckevelt, schepen; mevrouw Isabelle Heyndrickx, schepen; mevrouw Hafsa El-Bazioui, schepen; mevrouw Evita Willaert, schepen; de heer Rudy Coddens, schepen
mevrouw Mieke Hullebroeck, algemeen directeur; mevrouw Liesbet Vertriest, waarnemend adjunct-algemeendirecteur

Bevoegd: Filip Watteeuw

Betrokken: Mathias De Clercq

Juridisch kader

De volgende bepalingen zijn van toepassing inzake de bevoegdheid:

- De Nieuwe Gemeentewet 24 juni 1988, artikel 119;
- Het Decreet van 16 mei 2008 betreffende de aanvullende reglementen op het wegverkeer en de plaatsing en bekostiging van verkeerstekens, artikel 5, § 1, 2e lid;
- Het Decreet over het lokaal bestuur van 22 december 2017, artikel 41, 2°;
- Het gemeenteraadsbesluit van 15 december 2015, houdende de delegatie van de vaststellingsbevoegdheid inzake gemeentelijke aanvullende reglementen op het wegverkeer.

De beslissing wordt genomen op grond van:

- Wet betreffende de politie over het wegverkeer, gecoördineerd bij Koninklijk Besluit van 16 maart 1968;
- Decreet van 16 mei 2008 betreffende de aanvullende reglementen op het wegverkeer en de plaatsing en bekostiging van de verkeerstekens;
- Koninklijk Besluit van 1 december 1975 houdende algemeen reglement op de politie van het wegverkeer en van het gebruik van de openbare weg;
- Ministerieel Besluit van 11 oktober 1976 waarbij de minimumafmetingen en de bijzondere plaatsingsvoorwaarden van de verkeerstekens worden bepaald;

- Uitvoeringsbesluit van 23 januari 2009 betreffende de aanvullende reglementen op het wegverkeer en de plaatsing en bekostiging van de verkeerstekens;
- Omzendbrief MOB/2009/1 van 3 april 2009;
- Het reglement houdende de voorwaarden tot het toekennen van parkeerplaatsen voor personen met een handicap, goedgekeurd in de gemeenteraad van 25 april 2016.

Motivering

- De nieuwe maatregel die bij dit besluit wordt getroffen is het verwijderen van de parkeerplaats voor personen met een handicap ter hoogte van huisnummer 69 wegens verhuis van de houder van de parkeerkaart voor personen met een handicap.
- Bij collegebesluit van 22 december 2022 werd de bestaande toestand geregulariseerd nav het plaatsen van een fietsenstalling met signalisatie in de Bouwmeestersstraat goedgekeurd door College van Burgemeester en Schepenen op 15 juli 2021, ter hoogte van huisnummers 12, 45 en 157.
- Bij collegebesluit van 24 maart 2022 werd als nieuwe maatregel getroffen, de inrichting van een parkeerplaats voor personen met een handicap ter hoogte van huisnummer 69 vermits de aanvrager voldoet aan de gestelde voorwaarden volgens het Reglement houdende de voorwaarden tot het toekennen van parkeerplaatsen voor personen met een handicap goedgekeurd in de gemeenteraad van 25 april 2016.
- Bij collegebesluit van 26 augustus 2021 werd het bestaande parkeerverbod (gele onderbroken strepen) ter hoogte van het kruispunt met de Aannemersstraat uitgebreid. De gele onderbroken strepen werden aan beide zijden verder doorgetrokken. Deze maatregel werd voorzien op vraag van Ivago, omdat de voertuigen van Ivago gehinderd werden door de geparkeerde voertuigen. De maatregel is noodzakelijk om de doorstroming van grotere voertuigen, zoals deze van Ivago, maar ook van hulpdiensten te garanderen.
- Bij collegebesluit van 17 juni 2021 werd een parkeerplaats voor personen met een handicap ingericht ter hoogte van huisnummer 16 vermits de aanvrager voldoet aan de gestelde voorwaarden volgens het Reglement houdende de voorwaarden tot het toekennen van parkeerplaatsen voor personen met een handicap goedgekeurd in de gemeenteraad van 25 april 2016.
- Bij collegebesluit van 31 oktober 2018 werden de parkeerhaken verwijderd ter hoogte van huisnummer 2 gezien de inrit werd vervangen door een voordeur na verbouwing.
- Bij collegebesluit van 11 oktober 2018 werd het invoeren van een verdrijvingsvak ter hoogte van huisnummer 66, op vraag van Ivago, omdat hier regelmatig de doorgang wordt verhinderd, goedgekeurd.
- Bij collegebesluit van 22 maart 2018 werd het invoeren van een verdrijvingsvak ter hoogte van huisnummer 87, aan de overzijde, op vraag van Ivago, goedgekeurd, omdat hier regelmatig de doorgang werd verhinderd.
- Bij collegebesluit van 30 november 2017 werd de bestaande toestand geregulariseerd en werden 3 nieuwe verkeersmaatregelen ingevoerd. Ter hoogte van de oprit voor

huisnummers 137-147; ter hoogte van huisnummer 151-153 en ter hoogte van huisnummer 116 werden drie nieuwe anti-parkeermaatregelen ingevoerd ter ondersteuning van de logische afbakening van een bestaande anti-parkeermaatregel.

Bijgevoegde bijlage(n):

- Bouwmeestersstraat dossier P-397970 (deel van de beslissing)
- Signalisatieplan Bouwmeestersstraat dossier P-397970 (deel van de beslissing)

Beslissing

Beslist het volgende:

Artikel 1:

Heft op het aanvullend reglement van de politie op het wegverkeer betreffende de gemeenteweg Bouwmeestersstraat, goedgekeurd in zitting van 22 december 2022, van zodra het nieuwe reglement in werking treedt.

Artikel 2:

Stelt vast het bijgevoegd aanvullend reglement van de politie op het wegverkeer en het signalisatieplan betreffende de gemeenteweg Bouwmeestersstraat.

2023_CBS_06619 - Nieuw aanvullend reglement van de politie op het wegverkeer - gemeenteweg - Bouwmeestersstraat - verwijderen parkeerplaats voor personen met een handicap

Aanvullend reglement van de politie op het wegverkeer - gemeenteweg – Bouwmeestersstraat

Vastgesteld in het College van Burgemeester en Schepenen van

Bekendgemaakt op

Geldig vanaf

Referentienummer

Reglement

Artikel 1

Op de Bouwmeestersstraat ter hoogte van het kruispunt met de Gentbruggestraat geldt de bestuurders moeten voorrang verlenen aan iedere bestuurder die rijdt op de openbare weg of de rijbaan die ze oprijden; de plaats waar de bestuurders, zo nodig, moeten stoppen om voorrang te verlenen, wordt aangeduid.

Dit wordt aangeduid door verkeerstekens:

- B1
- WM76.2

Artikel 2

Op de Bouwmeestersstraat van het kruispunt met de Klinkkouterstraat tot het kruispunt met de Aannemersstraat in de richting van het kruispunt met de Aannemersstraat;
op de Bouwmeestersstraat van het kruispunt met de Klinkkouterstraat tot het kruispunt met de Scheldestraat in de richting van het kruispunt met de Scheldestraat;
op de Bouwmeestersstraat van het kruispunt met de Gentbruggestraat tot het kruispunt met de Scheldestraat in de richting van het kruispunt met de Scheldestraat geldt verboden rijrichting voor iedere bestuurder; de maatregel geldt niet voor fietsers. In de tegenovergestelde richting geldt toegelaten rijrichting op de openbare weg met eenrichtingsverkeer; fietsers mogen in de twee richtingen rijden.

Dit wordt aangeduid door verkeerstekens:

- C1
- M2
- F19
- M4

Artikel 3

Op de Bouwmeestersstraat ter hoogte van huisnummer 12;
op de Bouwmeestersstraat ter hoogte van huisnummer 45;
op de Bouwmeestersstraat ter hoogte van huisnummer 157 geldt de bestuurders zijn verplicht de hindernis langs links voorbij te rijden

Dit wordt aangeduid door verkeerstekens:

- D1

Artikel 4

Op de Bouwmeestersstraat ter hoogte van huisnummer 12;
op de Bouwmeestersstraat ter hoogte van huisnummer 45;

op de Bouwmeestersstraat ter hoogte van huisnummer 157 geldt het parkeren is toegelaten; de maatregel geldt alleen voor de fietsers.

Dit wordt aangeduid door verkeerstekens:

- E9a
- M1

Artikel 5

Op de Bouwmeestersstraat ter hoogte van huisnummer 80;

op de Bouwmeestersstraat ter hoogte van huisnummer 16 geldt:

het parkeren is toegelaten; het parkeren is voorbehouden voor de voertuigen die gebruikt worden door personen met een handicap ; de parkeerreglementering geldt over een afstand van 6 m.

Dit wordt aangeduid door verkeerstekens:

- E9a
- GVIIId
- GXc

Artikel 6

Op de Bouwmeestersstraat ter hoogte van huisnummers 22, 149 en 151;

op de Bouwmeestersstraat van het kruispunt met de Aannemersstraat tot huisnummers 9-9A;

op de Bouwmeestersstraat van het kruispunt met de Aannemersstraat tot huisnummer 2

geldt het parkeren op de rijbaan is verboden.

Dit wordt aangeduid door verkeerstekens:

- WM75.1.2

Artikel 7

Op de Bouwmeestersstraat ter hoogte van het kruispunt met de Aannemersstraat;

op de Bouwmeestersstraat ter hoogte van het kruispunt met de Klinkkouterstraat;

op de Bouwmeestersstraat ter hoogte van het kruispunt met de Scheldestraat;

op de Bouwmeestersstraat ter hoogte van het kruispunt met de Gentbruggestraat

geldt voetgangers moeten de oversteekplaats volgen om de rijbaan over te steken.

Dit wordt aangeduid door verkeerstekens:

- WM76.3

Artikel 8

Op de Bouwmeestersstraat ter hoogte van huisnummer 87, aan de overzijde geldt:

op de Bouwmeestersstraat ter hoogte van huisnummer 66 geldt bestuurders mogen niet rijden,

stilstaan of parkeren op de markeringen van de verkeersgeleider of het verdrijvingsvlak.

Dit wordt aangeduid door verkeerstekens:

- WM77.4

Artikel 9

Op de Bouwmeestersstraat van huisnummer 5 tot huisnummer 9-9A;

op de Bouwmeestersstraat van huisnummer 13 tot huisnummer 17;

op de Bouwmeestersstraat van huisnummers 19-21 tot huisnummer 33;

op de Bouwmeestersstraat van huisnummer 37 tot huisnummer 39;

op de Bouwmeestersstraat ter hoogte van huisnummer 41;

op de Bouwmeestersstraat van het kruispunt met de Aannemersstraat tot huisnummer 8;

op de Bouwmeestersstraat van huisnummer 12 tot huisnummer 16;


op de Bouwmeestersstraat van huisnummer 18 tot huisnummer 20-20A;

op de Bouwmeestersstraat van huisnummer 24 tot huisnummer 26;
op de Bouwmeestersstraat van huisnummers 43-43D tot huisnummer 63;
op de Bouwmeestersstraat van huisnummer 28A tot huisnummer 44;
op de Bouwmeestersstraat ter hoogte van huisnummer 71;
op de Bouwmeestersstraat van huisnummers 73-75 tot het kruispunt met de Scheldestraat;
op de Bouwmeestersstraat van huisnummers 103-105 tot het kruispunt met de Scheldestraat;
op de Bouwmeestersstraat van huisnummer 117 tot huisnummer 119;
op de Bouwmeestersstraat ter hoogte van huisnummers 121-129;
op de Bouwmeestersstraat van huisnummer 131 tot huisnummer 133;
op de Bouwmeestersstraat ter hoogte van huisnummer 155;
op de Bouwmeestersstraat ter hoogte van huisnummer 60 van de Gentbruggestraat geldt:
op de Bouwmeestersstraat van huisnummer 104 tot 116 wordt volgende maatregel
ingevoerd: voertuigen moeten parkeren binnen de afgebakende plaatsen.
Dit wordt aangeduid door verkeerstekens:

- WM77.5


(einde reglement)



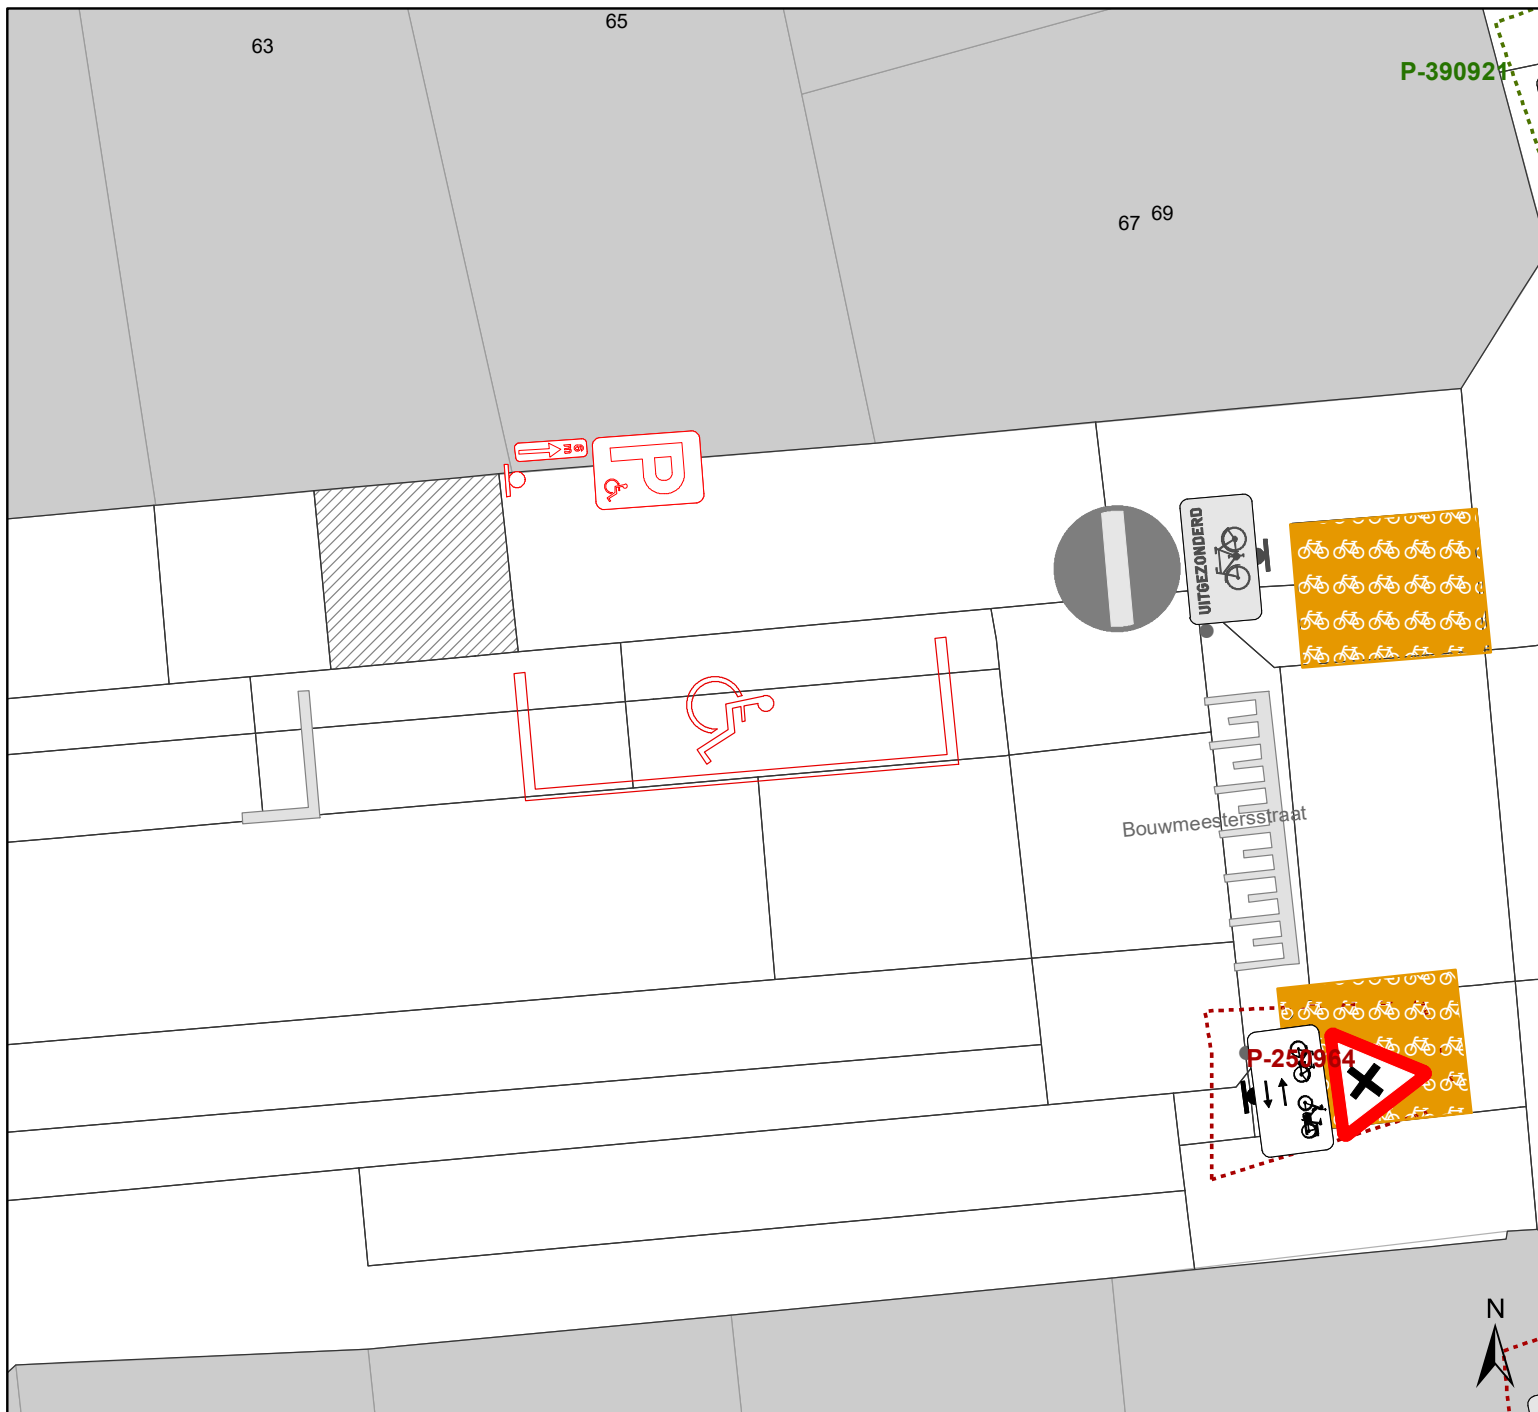

Legende

-  Bestaande verkeersborden
-  Geplande verkeersborden
-  Te verwijderen verkeersborden
-  Bestaande wegmarkeringen
-  Geplande wegmarkeringen
-  Te verwijderen wegmarkeringen

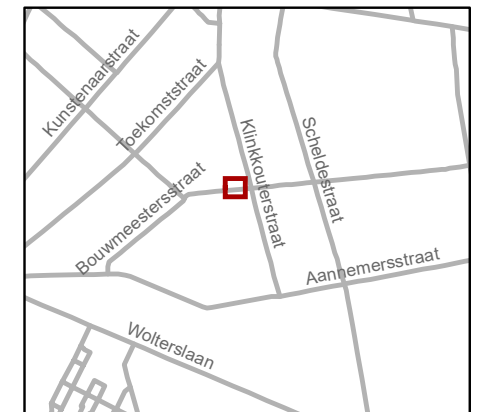

gent: Mobiliteitsbedrijf stad Gent
Verkeerstechnische taken

**Bouwmeesterstraat
verwijderen PPMV**

Dossiernummer P-397970

DATUM	SCHAAL	PLAN	P FORMAAT
5/05/2023	1/100	1/1	A4