



---

**2023\_CBS\_06621 Nieuw aanvullend reglement van de politie op het wegverkeer - gemeenteweg - Frederik Burvenichstraat - nieuwe parkeerplaats voorbehouden voor personen met een handicap - Vaststelling**

**Beslissing:** Goedgekeurd in besloten vergadering van 29 juni 2023

**Zijn aanwezig bij de beslissing van dit punt:**

de heer Mathias De Clercq, burgemeester-voorzitter; de heer Filip Watteeuw, schepen; mevrouw Sofie Bracke, schepen  
mevrouw Tine Heyse, schepen; mevrouw Astrid De Bruycker, schepen; de heer Sami Souguir, schepen; de heer Bram Van Braeckevelt, schepen; mevrouw Isabelle Heyndrickx, schepen; mevrouw Hafsa El-Bazioui, schepen; mevrouw Evita Willaert, schepen; de heer Rudy Coddens, schepen  
mevrouw Mieke Hullebroeck, algemeen directeur; mevrouw Liesbet Vertriest, waarnemend adjunct-algemeendirecteur

**Bevoegd:** Filip Watteeuw

**Betrokken:** Mathias De Clercq

**Juridisch kader**

**De volgende bepalingen zijn van toepassing inzake de bevoegdheid:**

- De Nieuwe Gemeentewet 24 juni 1988, artikel 119;
- Het Decreet van 16 mei 2008 betreffende de aanvullende reglementen op het wegverkeer en de plaatsing en bekostiging van verkeerstekens, artikel 5, § 1, 2e lid;
- Het Decreet over het lokaal bestuur van 22 december 2017, artikel 41, 2°;
- Het gemeenteraadsbesluit van 15 december 2015, houdende de delegatie van de vaststellingsbevoegdheid inzake gemeentelijke aanvullende reglementen op het wegverkeer.

**De beslissing wordt genomen op grond van:**

- Wet betreffende de politie over het wegverkeer, gecoördineerd bij Koninklijk Besluit van 16 maart 1968;
- Decreet van 16 mei 2008 betreffende de aanvullende reglementen op het wegverkeer en de plaatsing en bekostiging van de verkeerstekens;
- Koninklijk Besluit van 1 december 1975 houdende algemeen reglement op de politie van het wegverkeer en van het gebruik van de openbare weg;
- Ministerieel Besluit van 11 oktober 1976 waarbij de minimumafmetingen en de bijzondere plaatsingsvoorwaarden van de verkeerstekens worden bepaald;

- Uitvoeringsbesluit van 23 januari 2009 betreffende de aanvullende reglementen op het wegverkeer en de plaatsing en bekostiging van de verkeerstekens;
- Omzendbrief MOB/2009/1 van 3 april 2009;
- Het reglement houdende de voorwaarden tot het toekennen van parkeerplaatsen voor personen met een handicap, goedgekeurd in de gemeenteraad van 25 april 2016.

## **Motivering**

- De nieuwe maatregel die bij dit besluit wordt getroffen is de inrichting van een parkeerplaats voor personen met een handicap ter hoogte van huisnummer 56 vermits de aanvrager voldoet aan de gestelde voorwaarden volgens het Reglement houdende de voorwaarden tot het toekennen van parkeerplaatsen voor personen met een handicap goedgekeurd in de gemeenteraad van 25 april 2016.
- Bij collegebesluit van 18 maart 2021 werd een Rechtsaf door Rood ingevoerd voor fietsers ter hoogte van het kruispunt met de Brusselsesteenweg, na overleg en akkoord met Agentschap Wegen en Verkeer. Dit op basis van de beslissing in 2020 van de Vlaamse minister van Mobiliteit en Openbare Werken, mevrouw Lydia Peeters, om rechtsaf/rechtdoor door rood te regelen door middel van verkeersborden B22/B23 en niet door middel van verkeerslichten.
- Bij collegebesluit van 12 maart 2020 werd één parkeerplaats voorbehouden voor elektrische voertuigen en één parkeerplaats voorbehouden voor autodelen voorbehouden voor elektrische voertuigen duidelijker gesignaleerd als ook worden twee parkeerplaatsen voorbehouden voor autodelen ingericht, ter hoogte van huisnummer 96, aan de andere kant van de weg.
- Bij collegebesluit van 24 januari 2019 werden de parkeerplaatsen voorbehouden voor elektrische voertuigen ter hoogte van huisnummer 96, aan de andere kant van de weg, duidelijker gesignaleerd. Een van de twee parkeerplaatsen voorbehouden voor elektrische voertuigen wordt ook voorbehouden voor autodelen.
- Bij collegebesluit van 31 mei 2018 werd de bestaande toestand geregulariseerd en als nieuwe maatregel werd een oversteekplaats voor voetgangers ingericht ter hoogte van het kruispunt met de Lieven Delaruyestraat in kader van de verkeersveiligheid.
- De Frederik Burvenichstraat straat maakt deel uit van de zone 30 buiten de R40 (Stadsring).

## **Bijgevoegde bijlage(n):**

- Aanvullend reglement Frederik Burvenichstraat dossier P-407275 (deel van de beslissing)
- Signalisatieplan Frederik Burvenichstraat dossier P-407275 (deel van de beslissing)

## **Beslissing**

**Beslist het volgende:**

**Artikel 1:**

Heft op het aanvullend reglement van de politie op het wegverkeer betreffende de gemeenteweg Frederik Burvenichstraat, goedgekeurd in zitting van 18 maart 2021, van zodra het nieuwe reglement in werking treedt.

**Artikel 2:**

Stelt vast het bijgevoegd aanvullend reglement van de politie op het wegverkeer en het signalisatieplan betreffende de gemeenteweg Frederik Burvenichstraat.

2023\_CBS\_06621 - Nieuw aanvullend reglement van de politie op het wegverkeer - gemeenteweg - Frederik Burvenichstraat - nieuwe parkeerplaats voorbehouden voor personen met een handicap

## Aanvullend reglement van de politie op het wegverkeer - gemeenteweg – Frederik Burvenichstraat

Vastgesteld in het College van Burgemeester en Schepenen van

Bekendgemaakt op

Geldig vanaf

Referentienummer

### Reglement

#### Artikel 1

Op het kruispunt van de Frederik Burvenichstraat met de Robert Rinskoplaan geldt: op het kruispunt van de Frederik Burvenichstraat met de Brusselsesteenweg geldt: de bestuurders moeten de lichten van de driekleurige verkeerslichten naleven; de plaats waar de bestuurders moeten stoppen ingevolge het verkeerslicht wordt aangeduid.

Dit wordt aangeduid door verkeerstekens:

- VL61.1
- WM76.1

#### Artikel 2

Op de Frederik Burvenichstraat ter hoogte van het kruispunt met de Emanuel Hielstraat geldt: de bestuurders moeten voorrang verlenen aan iedere bestuurder die rijdt op de openbare weg of de rijbaan die ze oprijden; de plaats waar de bestuurders, zo nodig, moeten stoppen om voorrang te verlenen, wordt aangeduid.

Dit wordt aangeduid door verkeerstekens:

- B1
- WM76.2

#### Artikel 3

Op de Frederik Burvenichstraat ter hoogte van het kruispunt met de Brusselsesteenweg geldt fietsers en bestuurders van speed pedelecs mogen de driekleurige verkeerslichten voorbijrijden om rechts af te slaan, wanneer het verkeerslicht op rood of oranjegeel staat, op voorwaarde dat zij hierbij voorrang verlenen aan de andere weggebruikers die zich verplaatsen op de openbare weg of op de rijbaan.

Dit wordt aangeduid door verkeerstekens:

- B22

#### Artikel 4

Op de Frederik Burvenichstraat vanaf het kruispunt met de Jan Samijnstraat in de richting van de Oude Brusselseweg geldt: de toegang is verboden voor bestuurders van motorvoertuigen en slepen ontworpen en gebouwd voor het vervoer van goederen; de maatregel geldt alleen voor de bestuurders van voertuigen waarvan de maximaal toegelaten massa hoger is dan 3,5 ton; ; de maatregel geldt niet voor plaatselijk verkeer.

Dit wordt aangeduid door verkeerstekens:

- C23
- GVIIa

#### **Artikel 5**

**Op de Frederik Burvenichstraat ter hoogte van huisnummer 92 geldt: het parkeren is toegelaten; het parkeren is voorbehouden voor de voertuigen die gebruikt worden door personen met een handicap .**

**Dit wordt aangeduid door verkeerstekens:**

- E9a
- GVIIId

#### **Artikel 6**

**Op de Frederik Burvenichstraat ter hoogte van huisnummer 56 geldt: het parkeren is toegelaten; het parkeren is voorbehouden voor voertuigen die gebruikt worden door personen met een handicap ; de parkeerreglementering geldt over een afstand van 6 m.**

**Dit wordt aangeduid door verkeerstekens:**

- E9a
- GVIIId
- GXc

#### **Artikel 7**

**Op de Frederik Burvenichstraat ter hoogte van van huisnummer 96, aan de andere kant van de weg, geldt: het parkeren is toegelaten; het parkeren is voorbehouden voor voertuigen waarop de parkeerkaart voor autodelen is aangebracht; ; de parkeerreglementering geldt over een afstand van 18 m.**

**Dit wordt aangeduid door verkeerstekens:**

- E9a
- GVIIId
- GXc

#### **Artikel 8**

**Op de Frederik Burvenichstraat ter hoogte van van huisnummer 96, aan de andere kant van de weg, geldt het parkeren is toegelaten; het parkeren is voorbehouden voor volgende categorie van voertuigen: elektrische voertuigen ; de parkeerreglementering geldt over een afstand van 6 m.**

**Dit wordt aangeduid door verkeerstekens:**

- E9a
- GVIIId
- GXc

#### **Artikel 9**

**Op de Frederik Burvenichstraat van 20 meter voor het kruispunt met de Robert Rinskopflaan tot aan het kruispunt met de Robert Rinskopflaan aan de zuidelijke zijde van de weg geldt:**

**op de Frederik Burvenichstraat van 20 meter voor het kruispunt met de Brusselsesteenweg tot aan het kruispunt met de Brusselsesteenweg aan de noordelijke zijde van de weg geldt: fietsers en bestuurders van tweewielige bromfietsen klasse A moeten het fietspad volgen voor zover het rechts in hun rijrichting ligt.**

**Dit wordt aangeduid door verkeerstekens:**

- WM74

#### **Artikel 10**

**Op de Frederik Burvenichstraat ter hoogte van het kruispunt met de Lieven Delaruyestraat wordt volgende maatregel ingevoerd:**

**op de Frederik Burvenichstraat ter hoogte van het kruispunt met de Ankerslaan geldt:**

op de Frederik Burvenichstraat ter hoogte van het kruispunt met de Oude Brusselseweg geldt:  
op de Frederik Burvenichstraat ter hoogte van het kruispunt met de Robert Rinskopflaan geldt:  
op de Frederik Burvenichstraat ter hoogte van het kruispunt met de Jef Vandermeulenstraat  
geldt:

op de Frederik Burvenichstraat ter hoogte van het kruispunt met de Jozef Wautersstraat geldt:  
op de Frederik Burvenichstraat ter hoogte van het kruispunt met de Valerius De Saedeleerstraat  
geldt: voetgangers moeten de oversteekplaats volgen om de rijbaan over te steken.

Dit wordt aangeduid door verkeerstekens:

- WM76.3

#### Artikel 11

Op de Frederik Burvenichstraat ter hoogte van het kruispunt met de Robert Rinskopflaan  
geldt: de bestuurders moeten de rijstrook volgen om in de door de pijlen aangewezen richting te  
rijden. Op het kruispunt moeten de bestuurders bovendien de of één van de richtingen volgen die  
aangewezen zijn op de rijstrook waarin zij zich bevinden.

Dit wordt aangeduid door verkeerstekens:

- WM77.1

#### Artikel 12

Op de Frederik Burvenichstraat van begin tot einde geldt: voertuigen moeten parkeren binnen de  
afgebakende plaatsen.


Dit wordt aangeduid door verkeerstekens:

- WM77.5




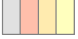

---


(einde reglement)

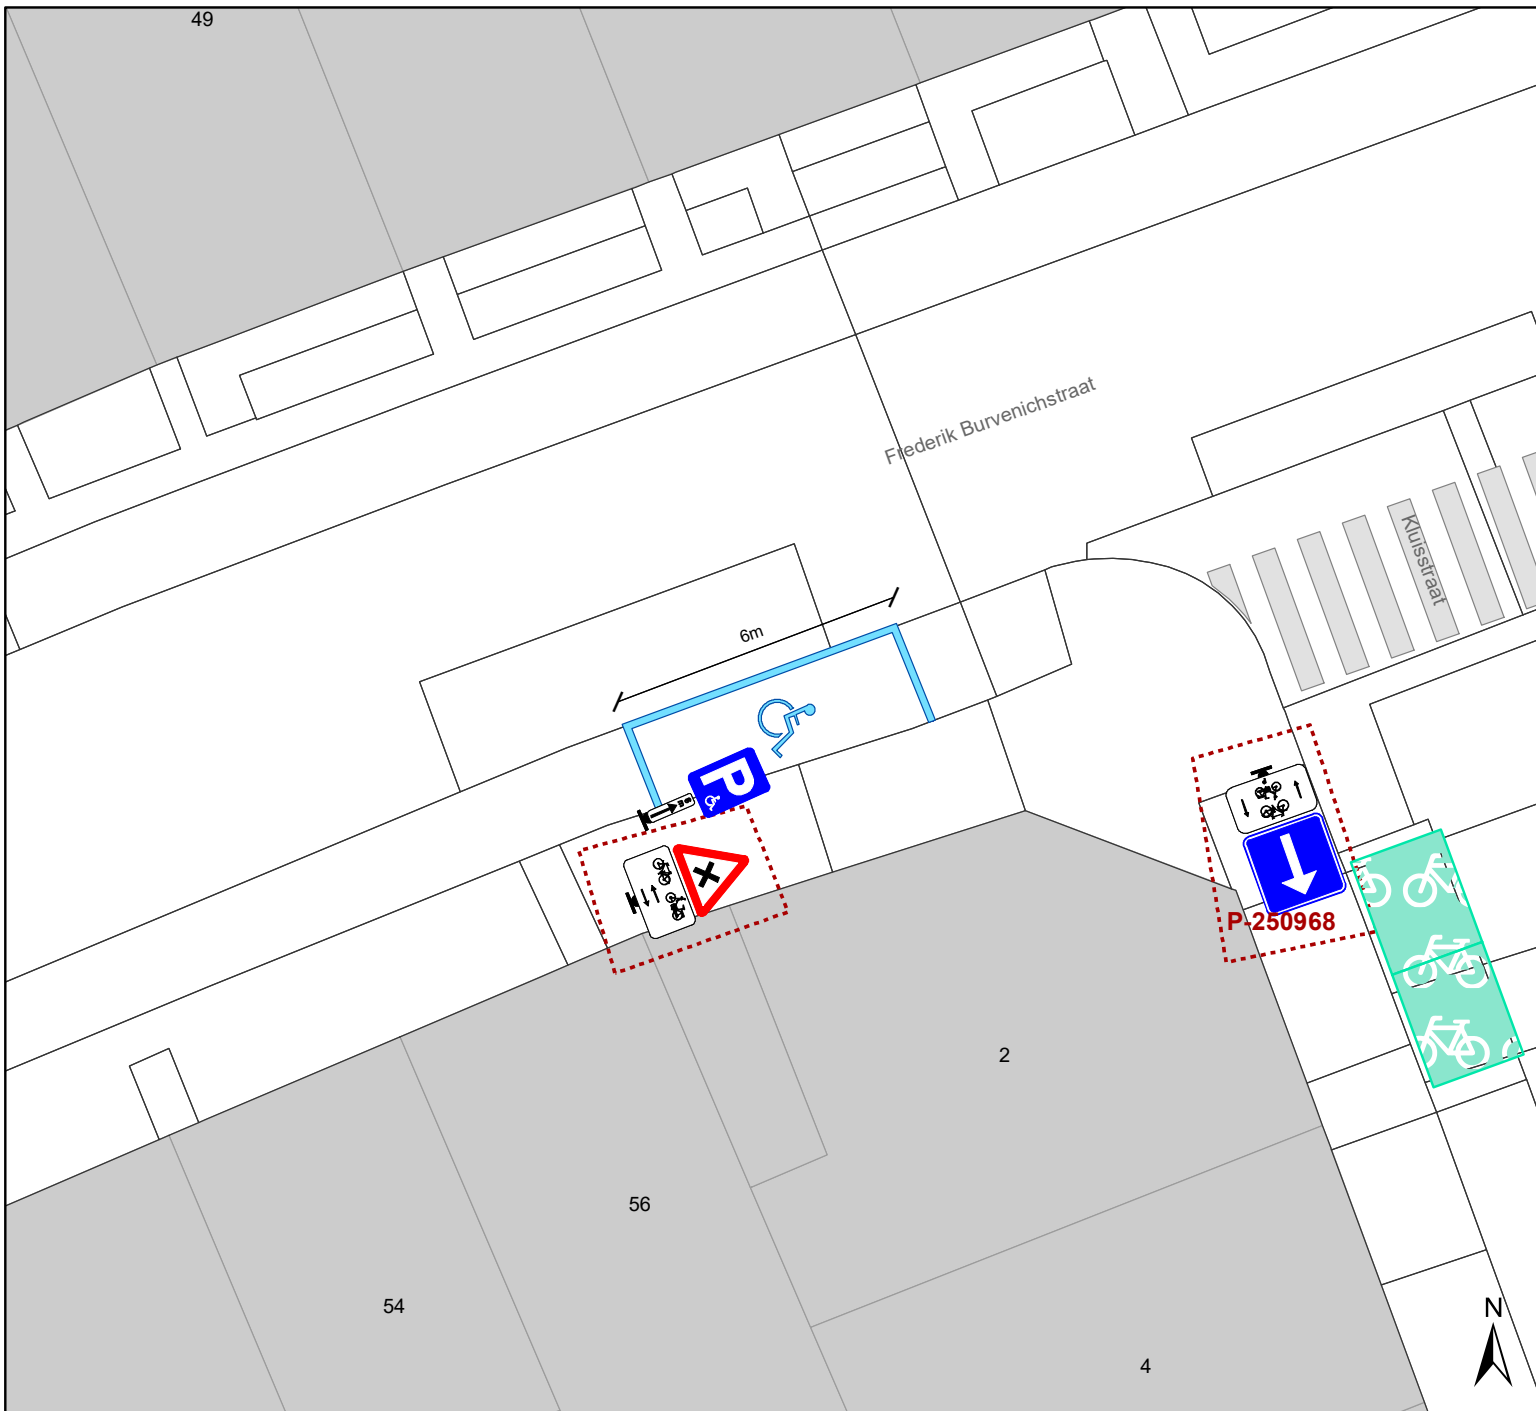



## Legende

-  Bestaande verkeersborden
-  Geplande verkeersborden
-  Te verwijderen verkeersborden
-  Bestaande wegmarkeringen
-  Geplande wegmarkeringen

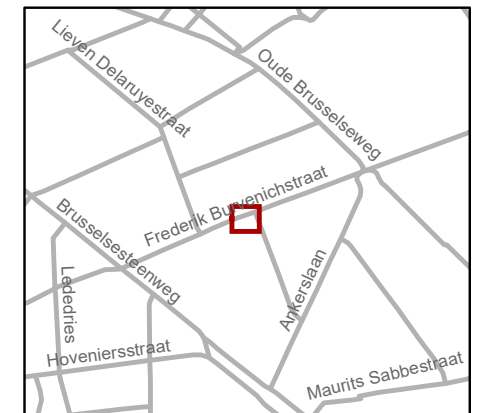

**gent:** Mobiliteitsbedrijf stad Gent  
Verkeerstechnische taken

**Frederik Burvenichstraat**  
**PPMV**

Dossiernummer P-407275

DATUM	SCHAAL	PLAN	P FORMAAT
2/06/2023	1/150	1/1	A4