



Revisie 1 (P-398465)

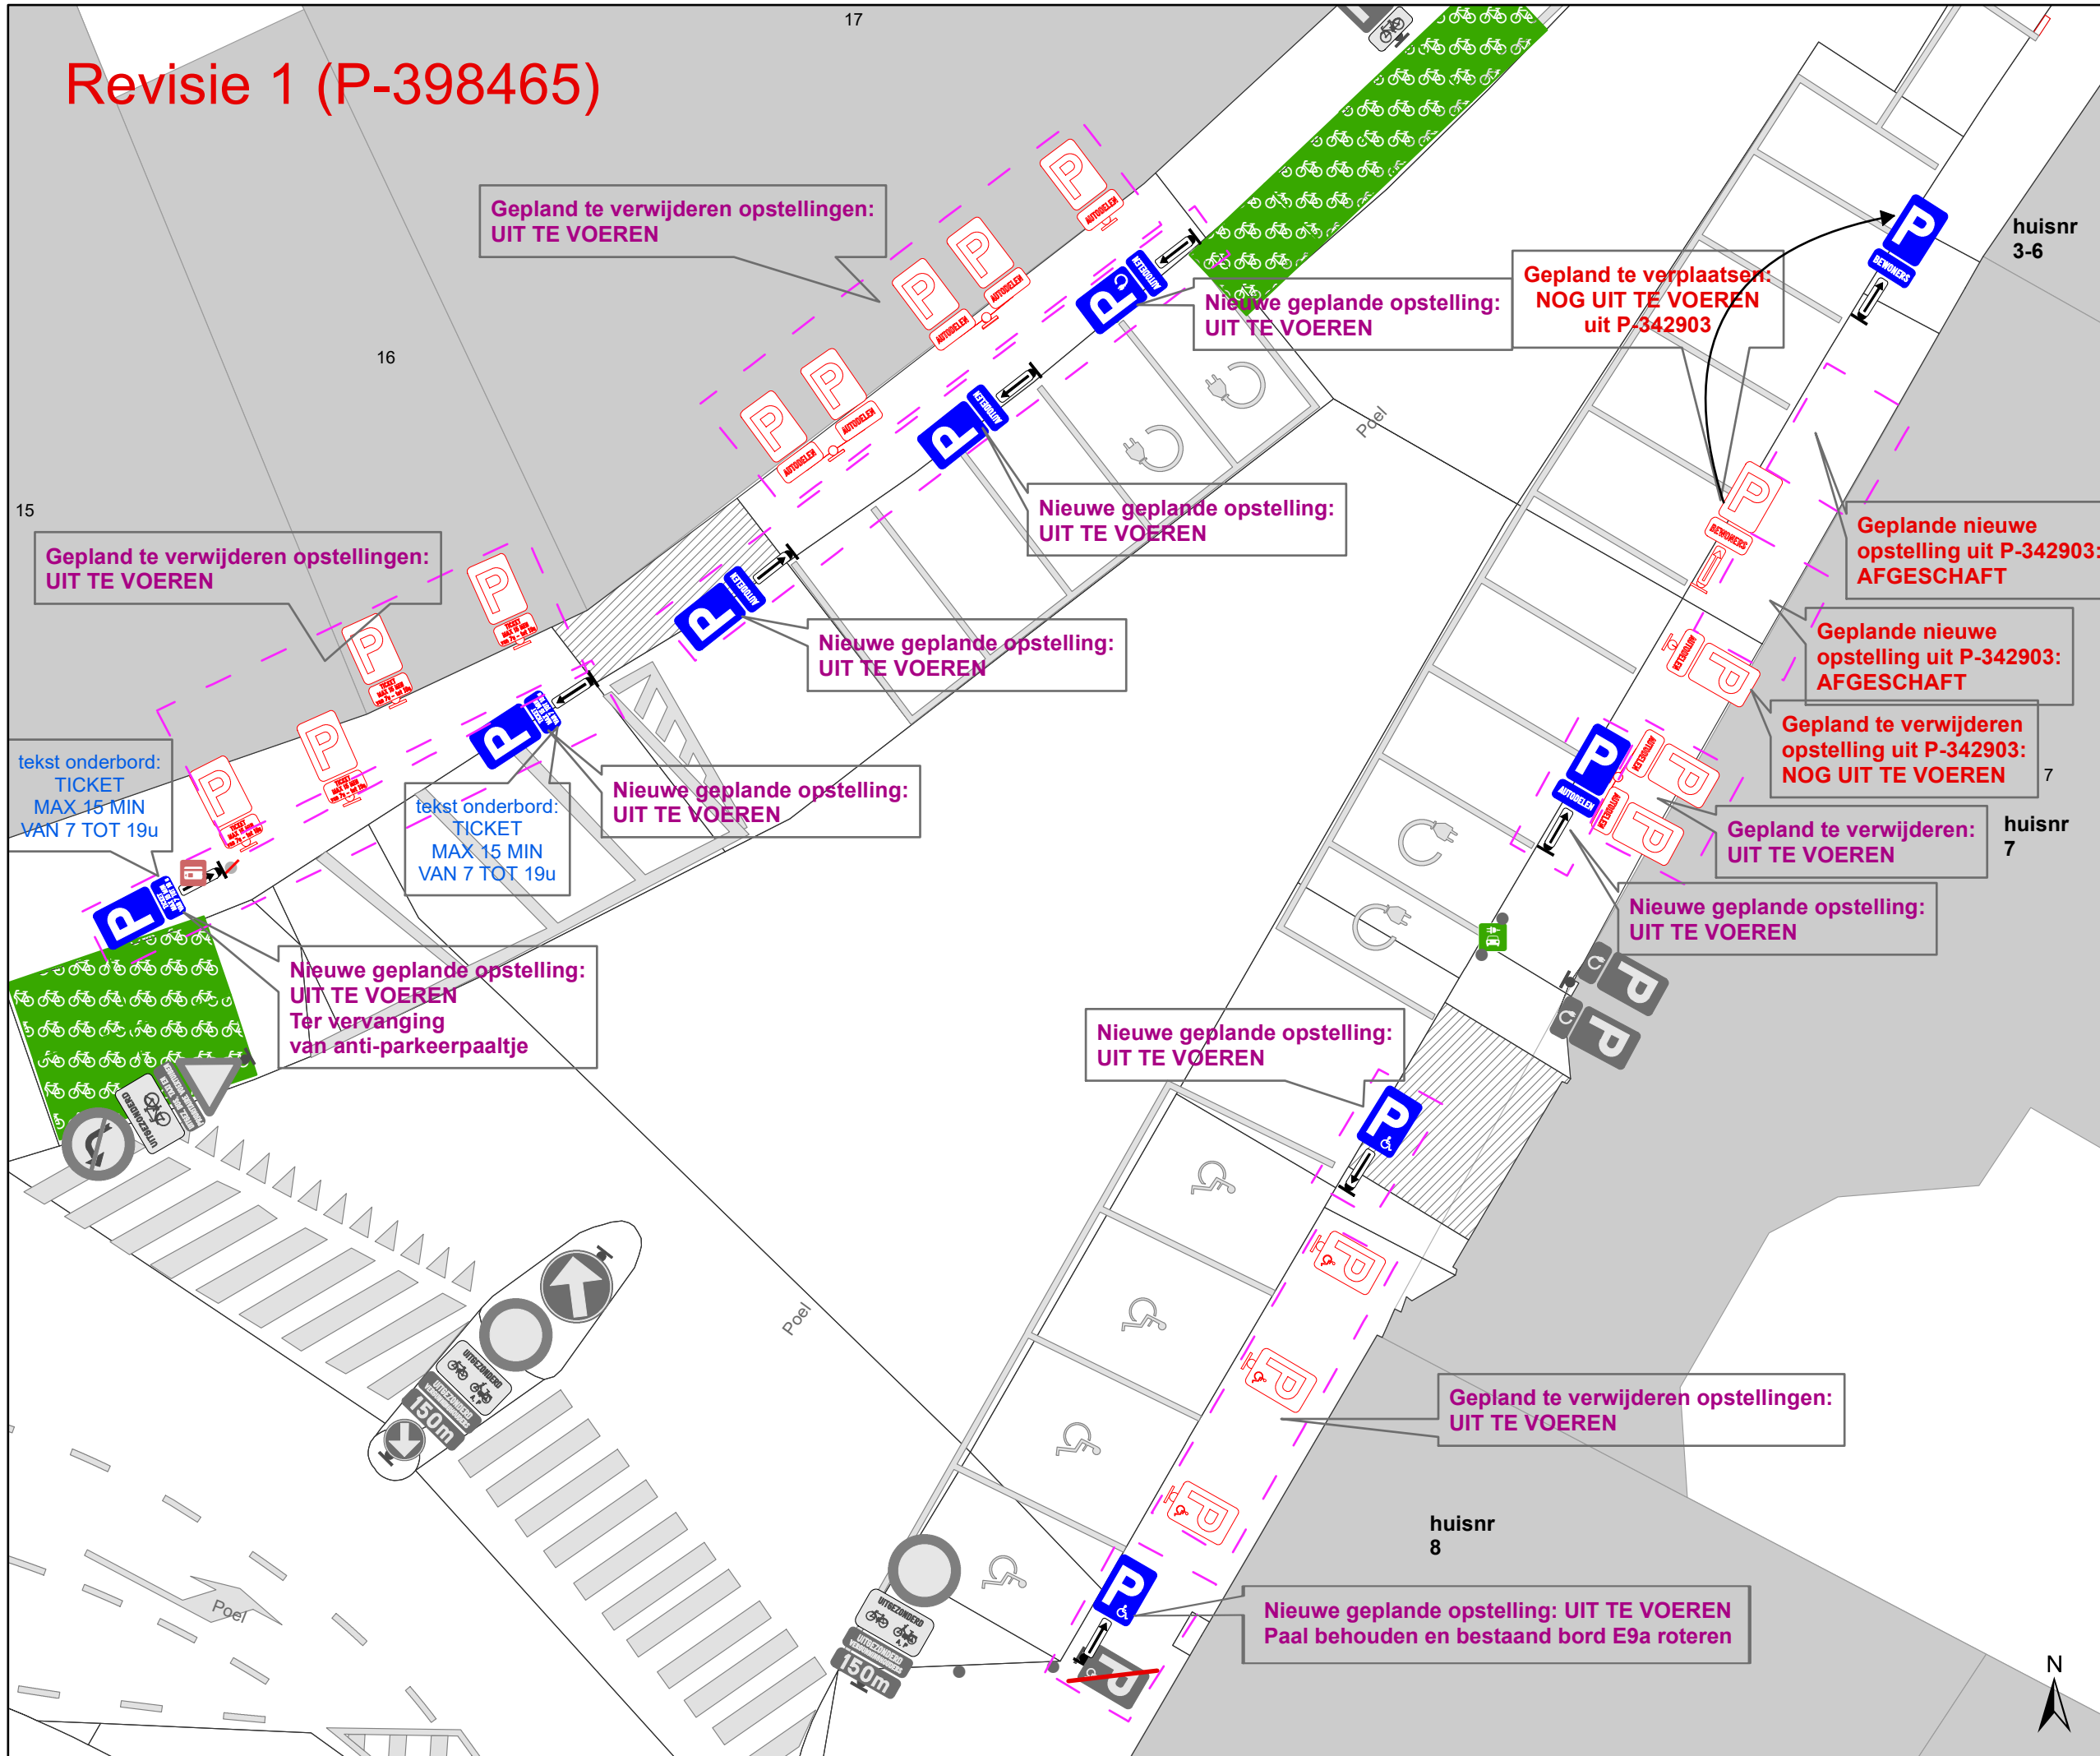

- ### Legende
- Bestaande verkeersborden
 - Geplande verkeersborden
 - Te verwijderen verkeersborden
 - Bestaande wegmarkeringen
 - Geplande wegmarkeringen
 - Te verwijderen wegmarkeringen
 - Fietsenstalling-Actief
 - Te verwijderen paaltje
 - Laadpaal
In dienst
 - Parkeerautomaat
Rode zone, In gebruik

Revisie-elementen

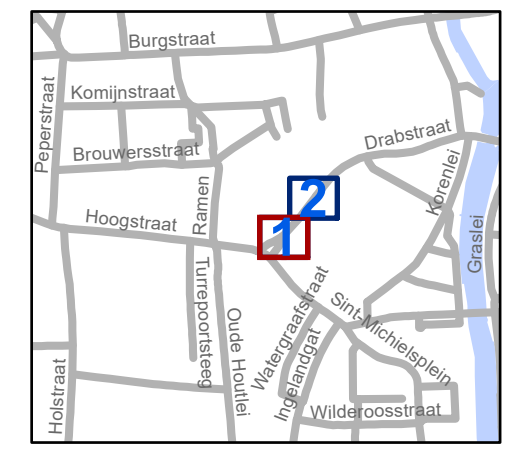


gent: Mobiliteitsbedrijf stad Gent
Verkeerstechnische taken

**Poel
REVISIE 1**

Dossiernummer P-342903


DATUM	SCHAAL	PLAN	P FORMAAT
27/06/2023	1/150	1/2	A3

Revisie 1 (P-398465)

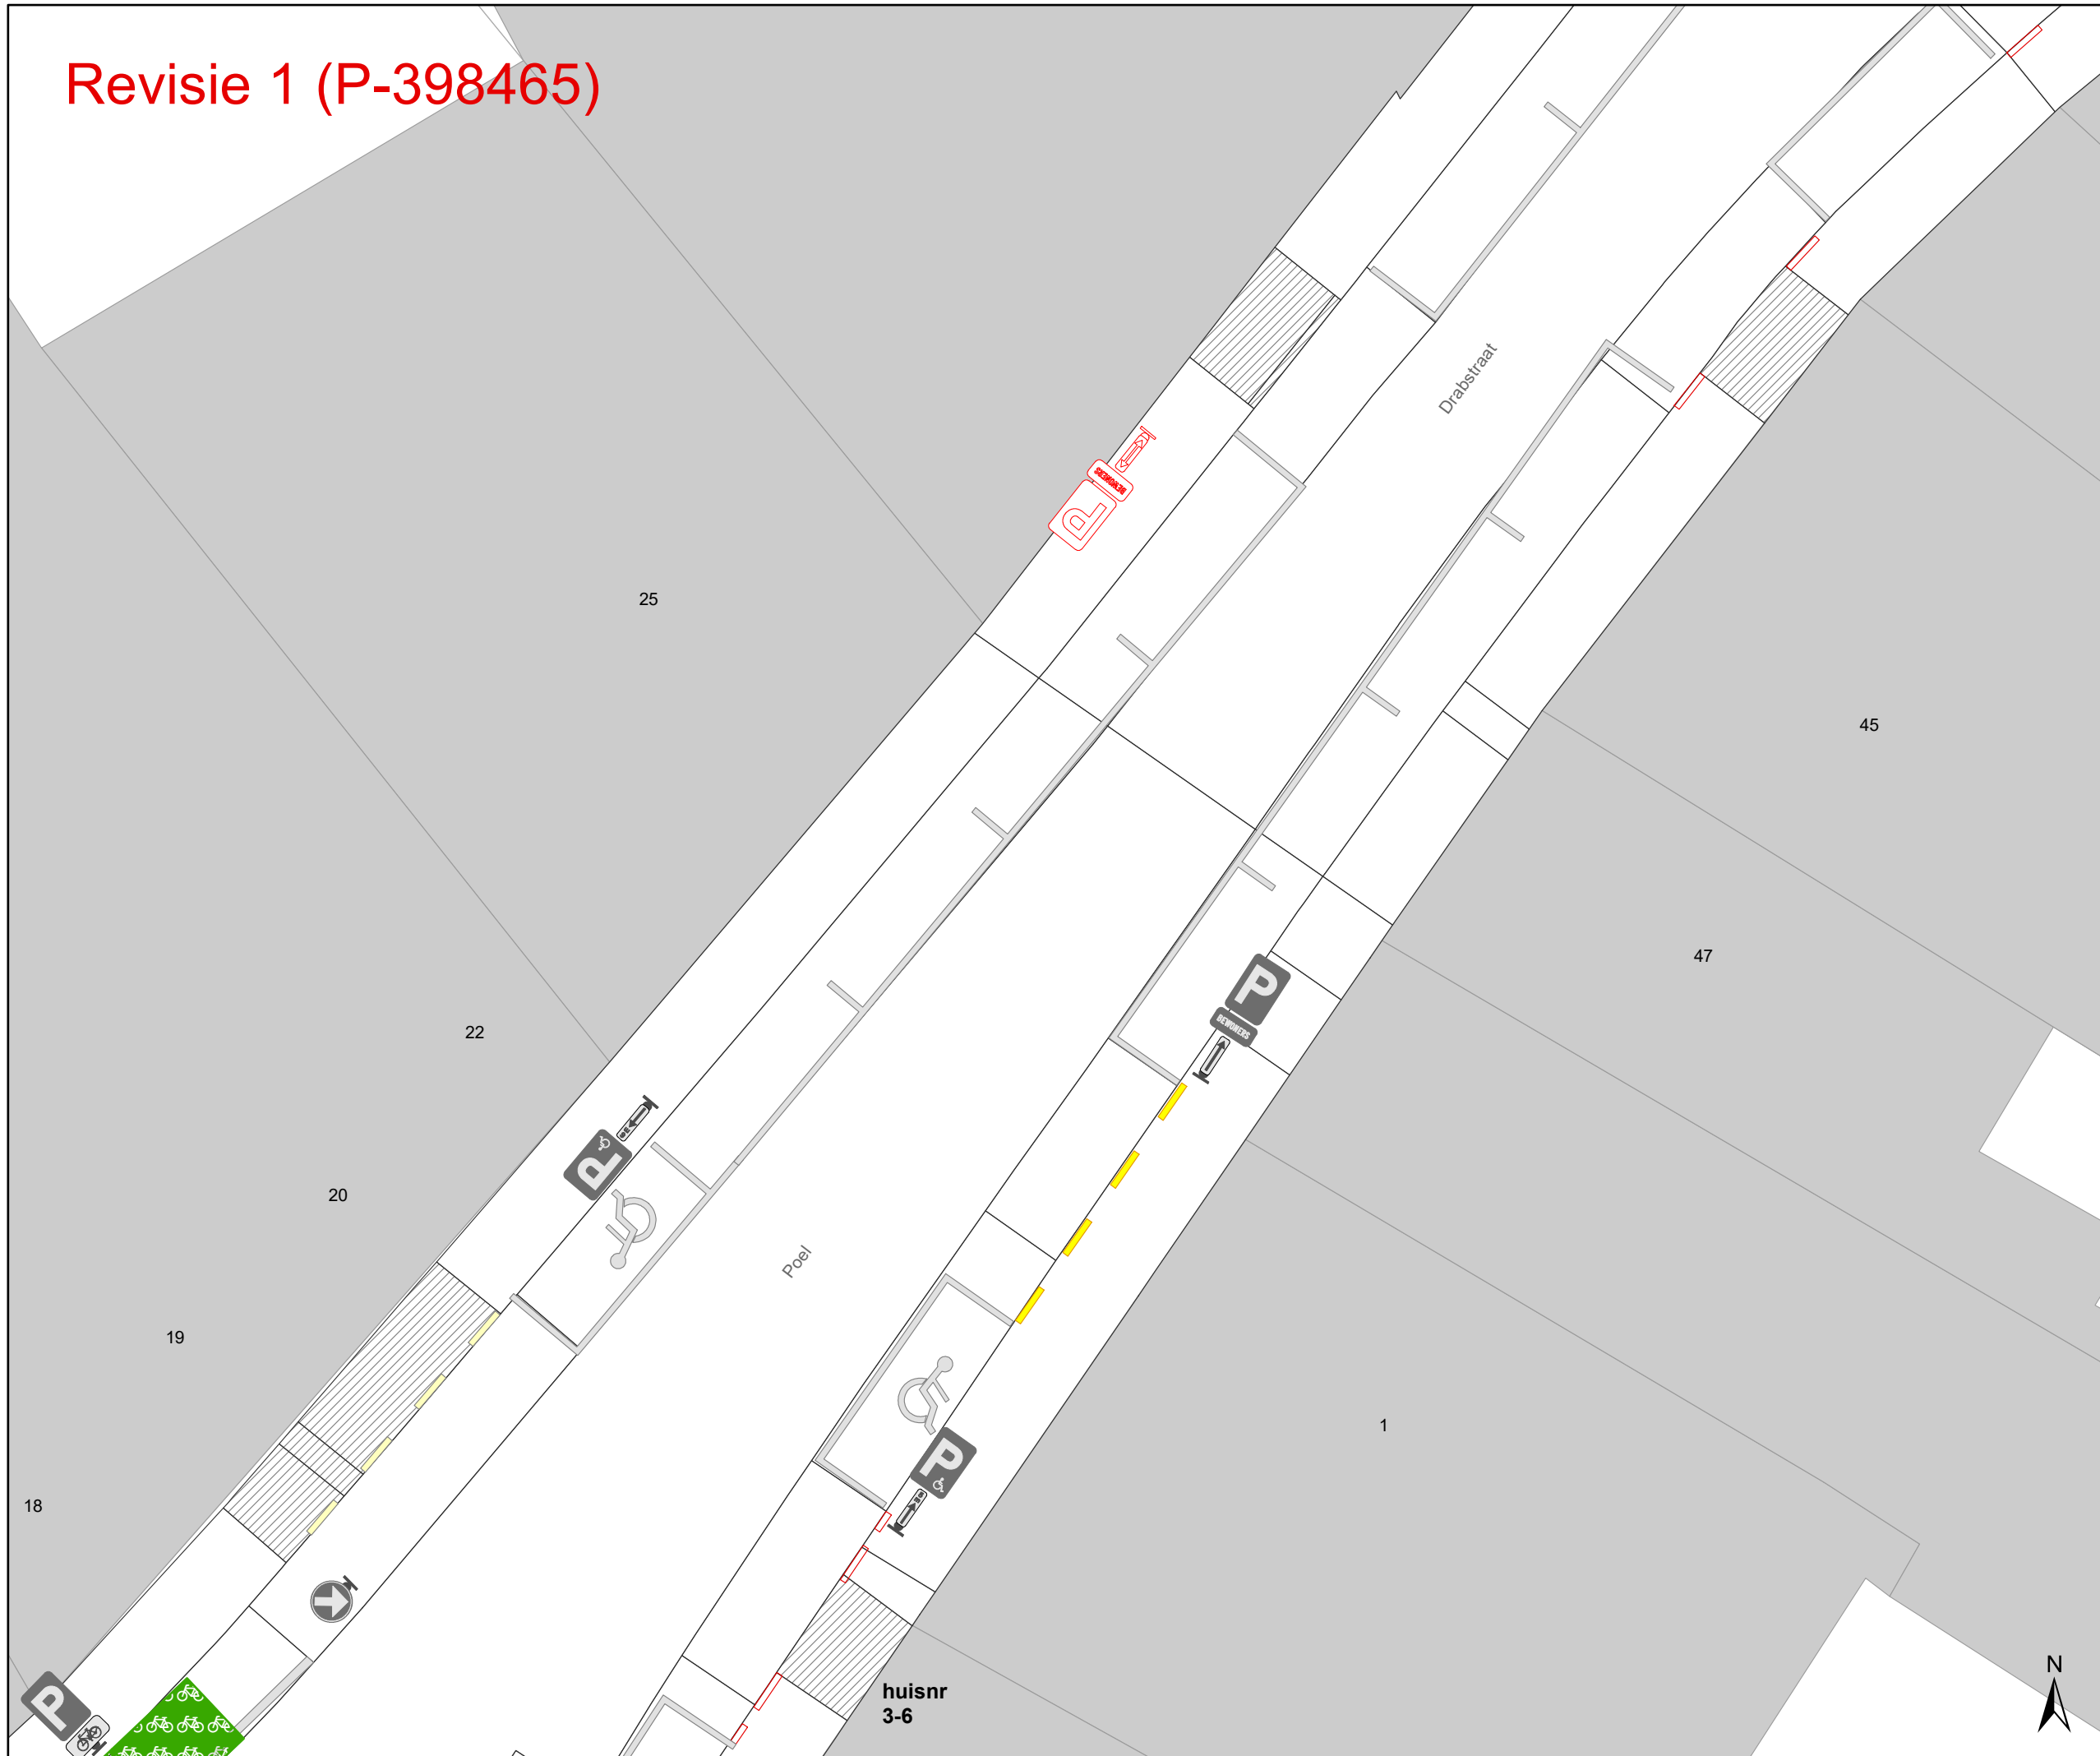

- ### Legende
- Bestaande verkeersborden
 - Geplande verkeersborden
 - Te verwijderen verkeersborden
 - Bestaande wegmarkeringen
 - Geplande wegmarkeringen
 - Te verwijderen wegmarkeringen
 - Fietsenstalling-Actief
 - Te verwijderen paaltje
 - Laadpaal
In dienst
 - Parkeerautomaat
Rode zone, In gebruik

Revisie-elementen

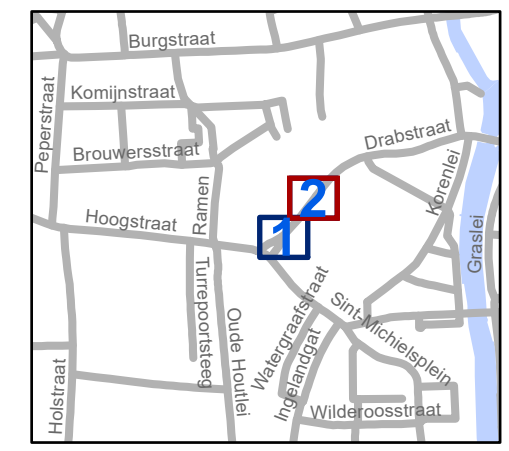

gent: Mobiliteitsbedrijf stad Gent
Verkeerstechnische taken

Poel
REVISIE 1

Dossiernummer P-342903

DATUM	SCHAAL	PLAN	P FORMAAT
27/06/2023	1/150	2/2	A3