


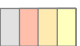









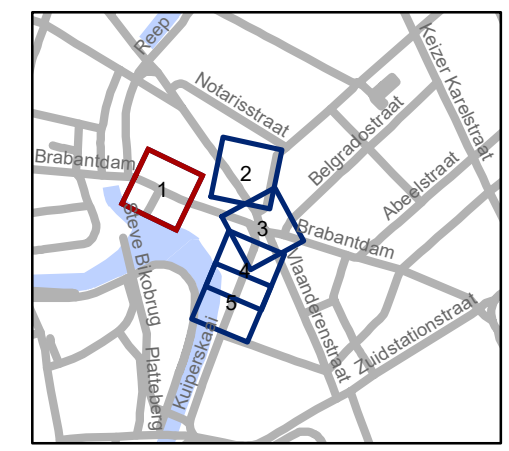


Legende

-  Bestaande verkeersborden
-  Geplande verkeersborden
-  Te verwijderen verkeersborden
-  Bestaande wegmarkeringen
-  Geplande wegmarkeringen
-  Te verwijderen wegmarkeringen

- afmeting sergeant: 0,30 x 0,20m
been sergeant kant tramspoor
in een hoek van 30° met tramspoor
-  Gepland paaltje
-  Bestaand paaltje

-  Fietsenstalling-Actief
-  Contour dossier
Heraanleg
-  tramsporen
-  Ander gepland dossier
(in voorbereiding bij MOBBED)
-  Ander gepland dossier
(in voorbereiding bij MOBBED)




gent: Mobiliteitsbedrijf stad Gent
Verkeerstechnische taken


**Hippoliet Lippensplein
signalisatie verkeersfilter**

Dossiernummer P-413888

DATUM	SCHAAL	PLAN	P FORMAAT
3/07/2023	1/200	1/5	A3

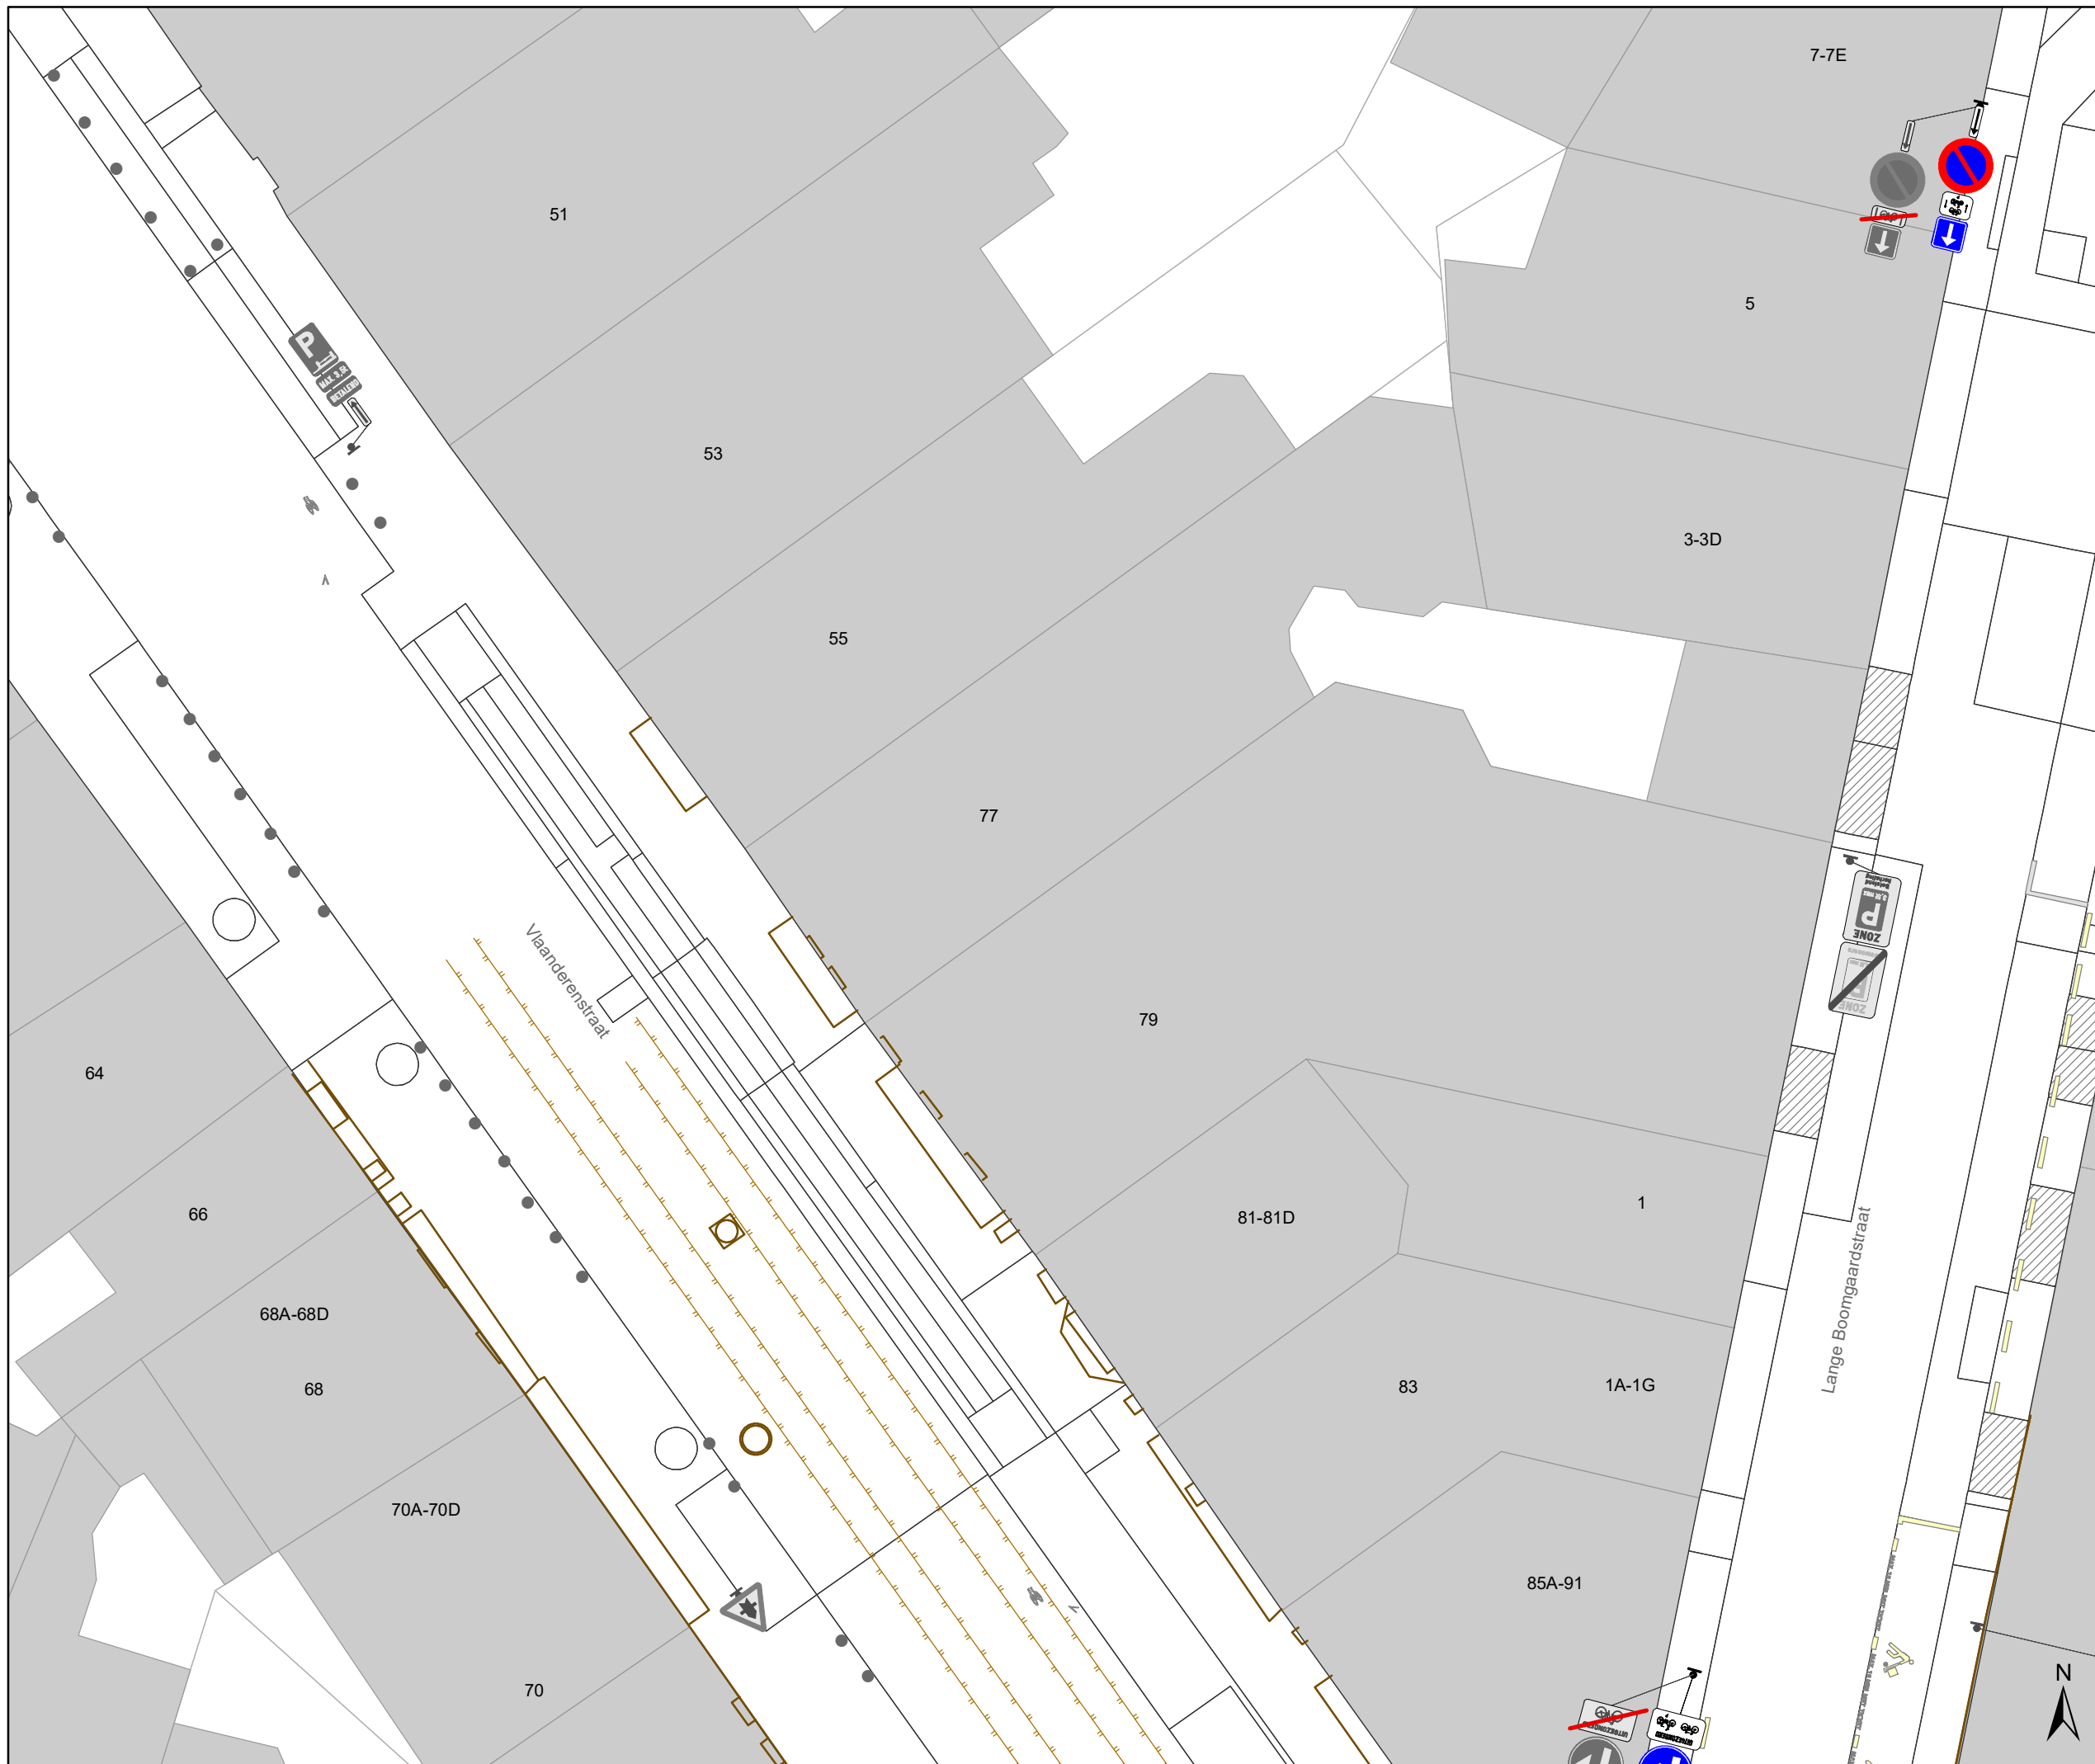

- ### Legende
-  Bestaande verkeersborden
 -  Geplande verkeersborden
 -  Te verwijderen verkeersborden
 -  Bestaande wegmarkeringen
 -  Geplande wegmarkeringen
 -  Te verwijderen wegmarkeringen
- afmeting sergeant: 0,30 x 0,20m
 been sergeant kant tramspoor
 in een hoek van 30° met tramspoor
-  Gepland paaltje
 -  Bestaand paaltje
 -  Fietsenstalling-Actief
 -  Contour dossier
Heraanleg
 -  tramsporen
 -  Ander gepland dossier
(in voorbereiding bij MOBBED)
 -  Ander gepland dossier
(in voorbereiding bij MOBBED)

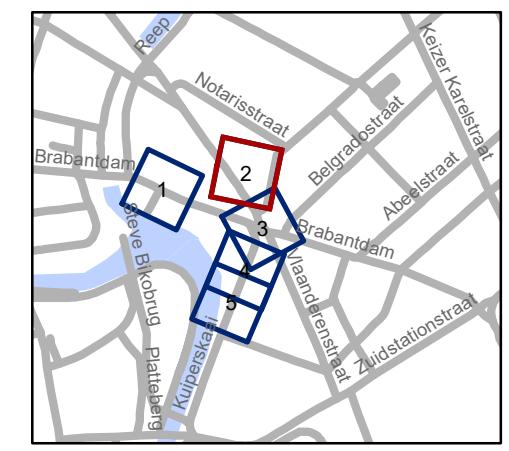


gent: Mobiliteitsbedrijf stad Gent
Verkeerstechnische taken




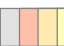


Hippoliet Lippensplein signalisatie verkeersfilter

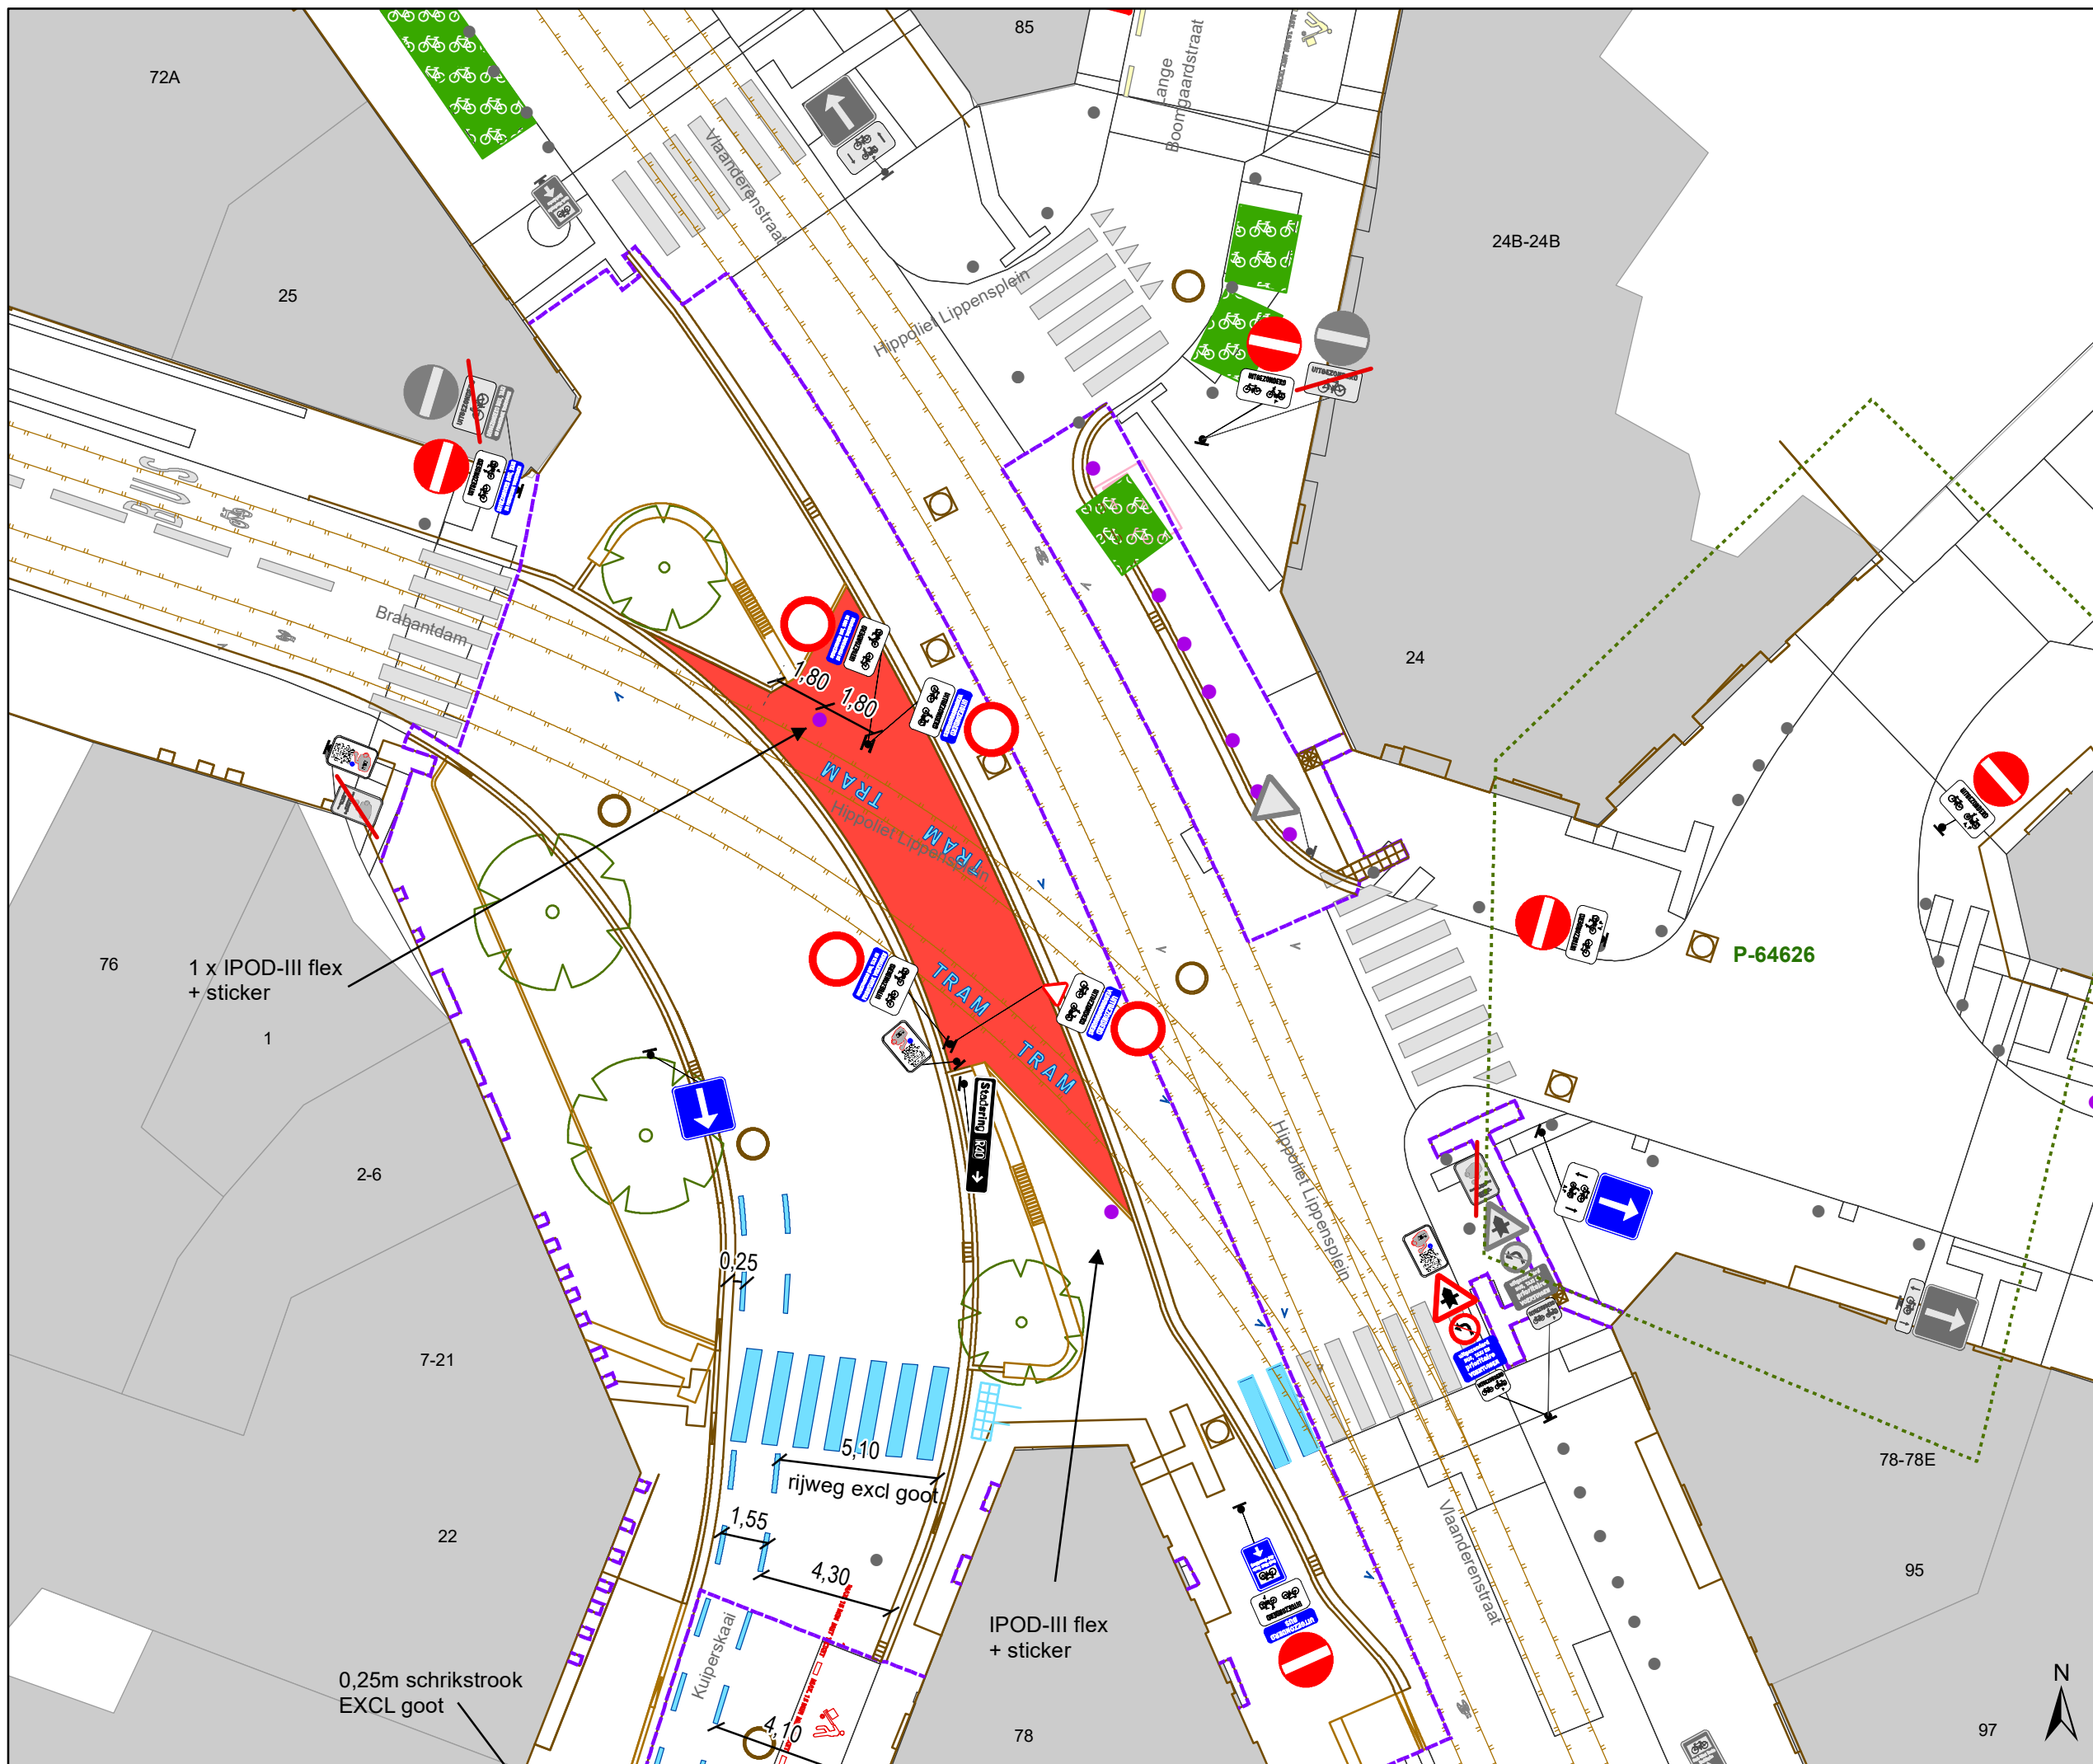

Dossiernummer P-413888






DATUM	SCHAAL	PLAN	P FORMAAT
3/07/2023	1/200	2/5	A3




Legende

-  Bestaande verkeersborden
-  Geplande verkeersborden
-  Te verwijderen verkeersborden
-  Bestaande wegmarkeringen
-  Geplande wegmarkeringen
-  Te verwijderen wegmarkeringen

-  Gepland paaltje
-  Bestaand paaltje

-  Fietsenstalling-Actief
-  Contour dossier
Heraanleg
-  trasporen
-  Ander gepland dossier
(in voorbereiding bij MOBBED)
-  Ander gepland dossier
(in voorbereiding bij MOBBED)

afmeting sergeant: 0,30 x 0,20m
 been sergeant kant tramspoor
 in een hoek van 30° met tramspoor

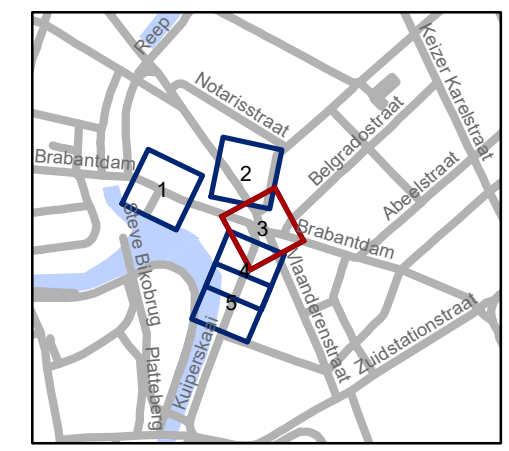


gent: Mobiliteitsbedrijf stad Gent
 Verkeerstechnische taken


**Hippoliet Lippensplein
 signalisatie verkeersfilter**

Dossiernummer P-413888

DATUM	SCHAAL	PLAN	P FORMAAT
3/07/2023	1/200	3/5	A3

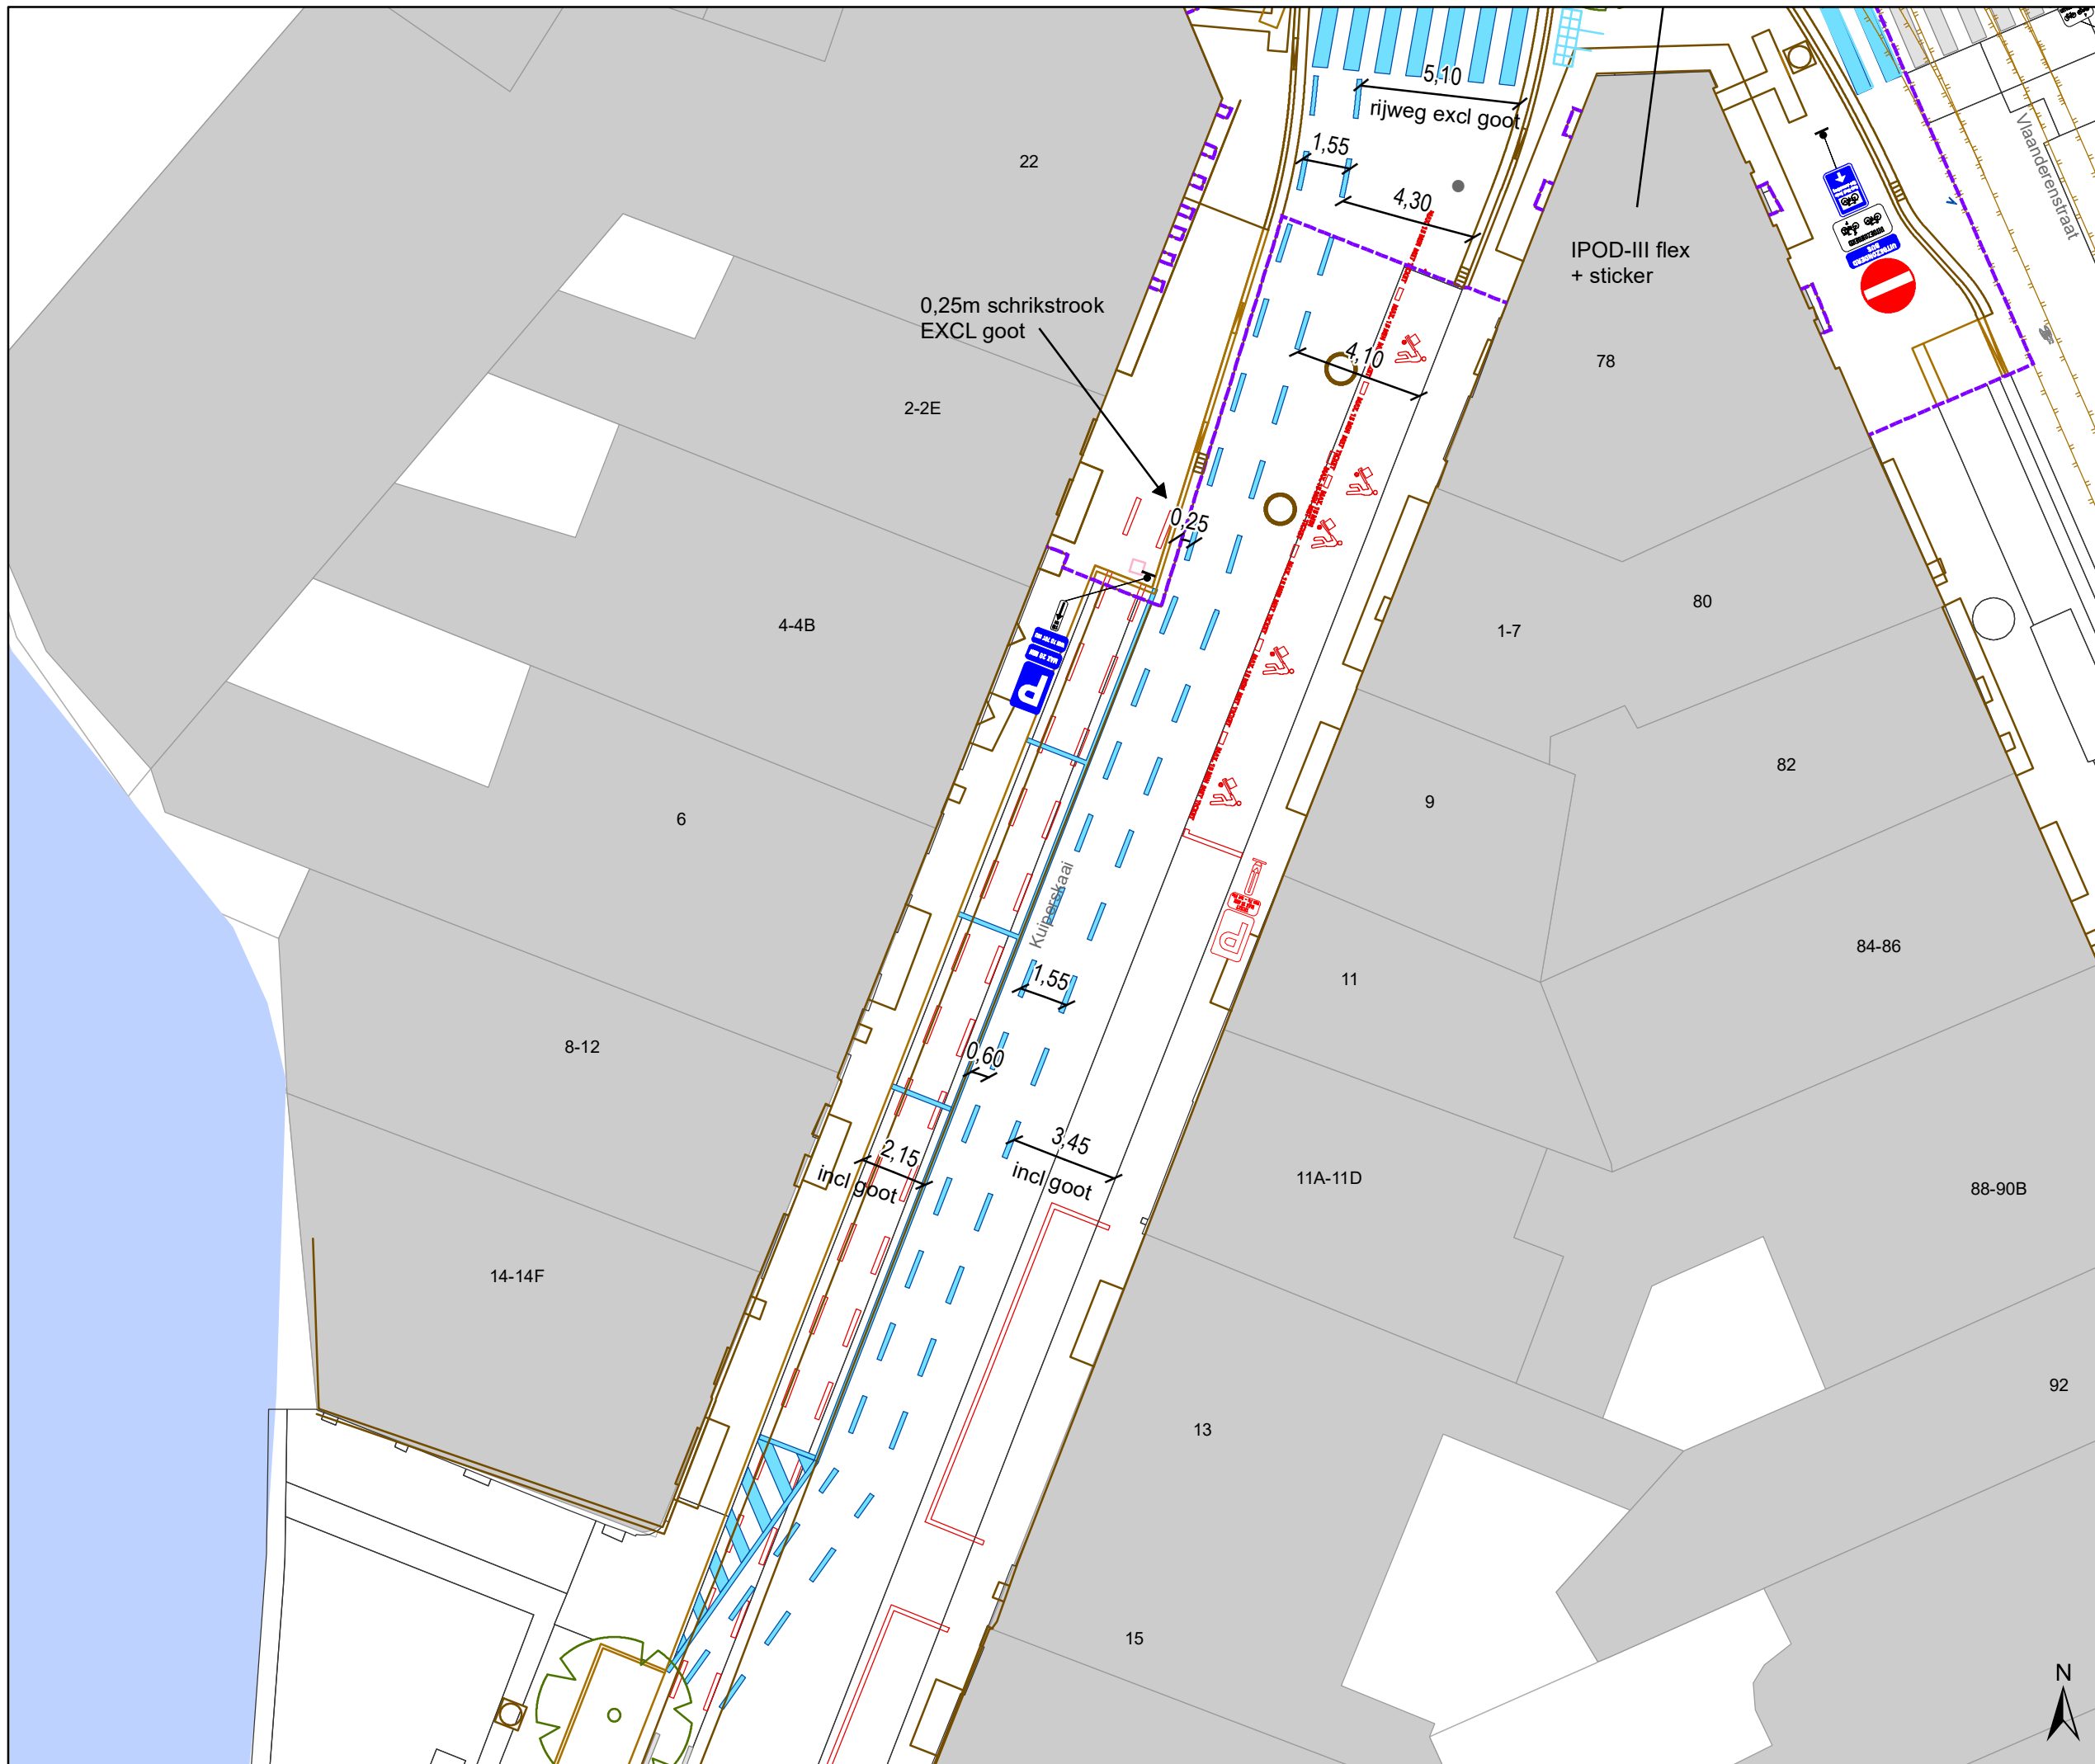

- ### Legende
- Bestaande verkeersborden
 - Geplande verkeersborden
 - Te verwijderen verkeersborden
 - Bestaande wegmarkeringen
 - Geplande wegmarkeringen
 - Te verwijderen wegmarkeringen
- afmeting sergeant: 0,30 x 0,20m
 been sergeant kant tramspoor
 in een hoek van 30° met tramspoor
- Gepland paaltje
 - Bestaand paaltje
 - Fietsenstalling-Actief
 - Contour dossier
Heraanleg
 - tramsporen
 - Ander gepland dossier
(in voorbereiding bij MOBBED)
 - Ander gepland dossier
(in voorbereiding bij MOBBED)

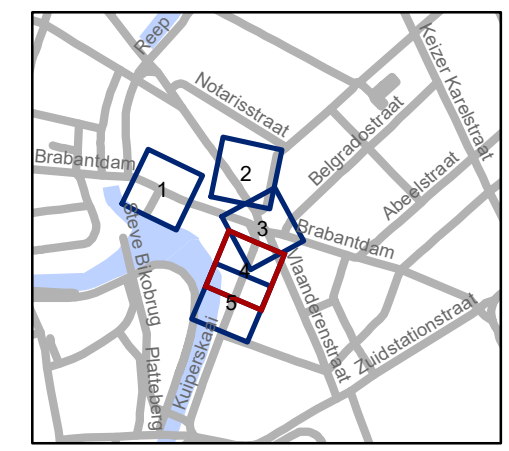

gent: Mobiliteitsbedrijf stad Gent
 Verkeerstechnische taken




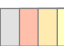


Hippoliet Lippensplein
signalisatie verkeersfilter



Dossiernummer P-413888






DATUM	SCHAAL	PLAN	P FORMAAT
3/07/2023	1/200	4/5	A3




Legende

-  Bestaande verkeersborden
-  Geplande verkeersborden
-  Te verwijderen verkeersborden
-  Bestaande wegmarkeringen
-  Geplande wegmarkeringen
-  Te verwijderen wegmarkeringen

- afmeting sergeant: 0,30 x 0,20m
been sergeant kant tramspoor
in een hoek van 30° met tramspoor
-  Gepland paaltje
-  Bestaand paaltje

-  Fietsenstalling-Actief
-  Contour dossier
Heraanleg
-  tramsporen
-  Ander gepland dossier
(in voorbereiding bij MOBBED)
-  Ander gepland dossier
(in voorbereiding bij MOBBED)

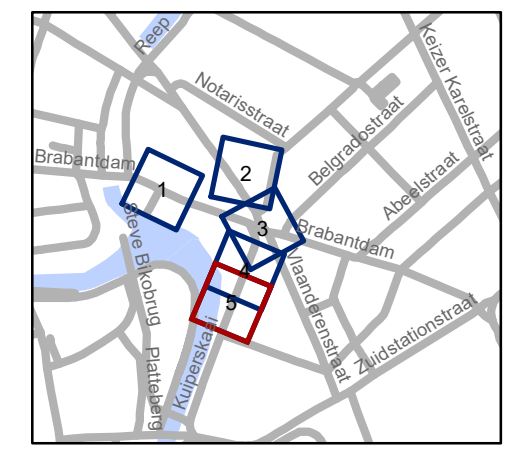

gent: Mobiliteitsbedrijf stad Gent
Verkeerstechnische taken

Hippoliet Lippensplein
signalisatie verkeersfilter

Dossiernummer P-413888

DATUM	SCHAAL	PLAN	P FORMAAT
3/07/2023	1/200	5/5	A3