



Revisie 1 (P-417221)

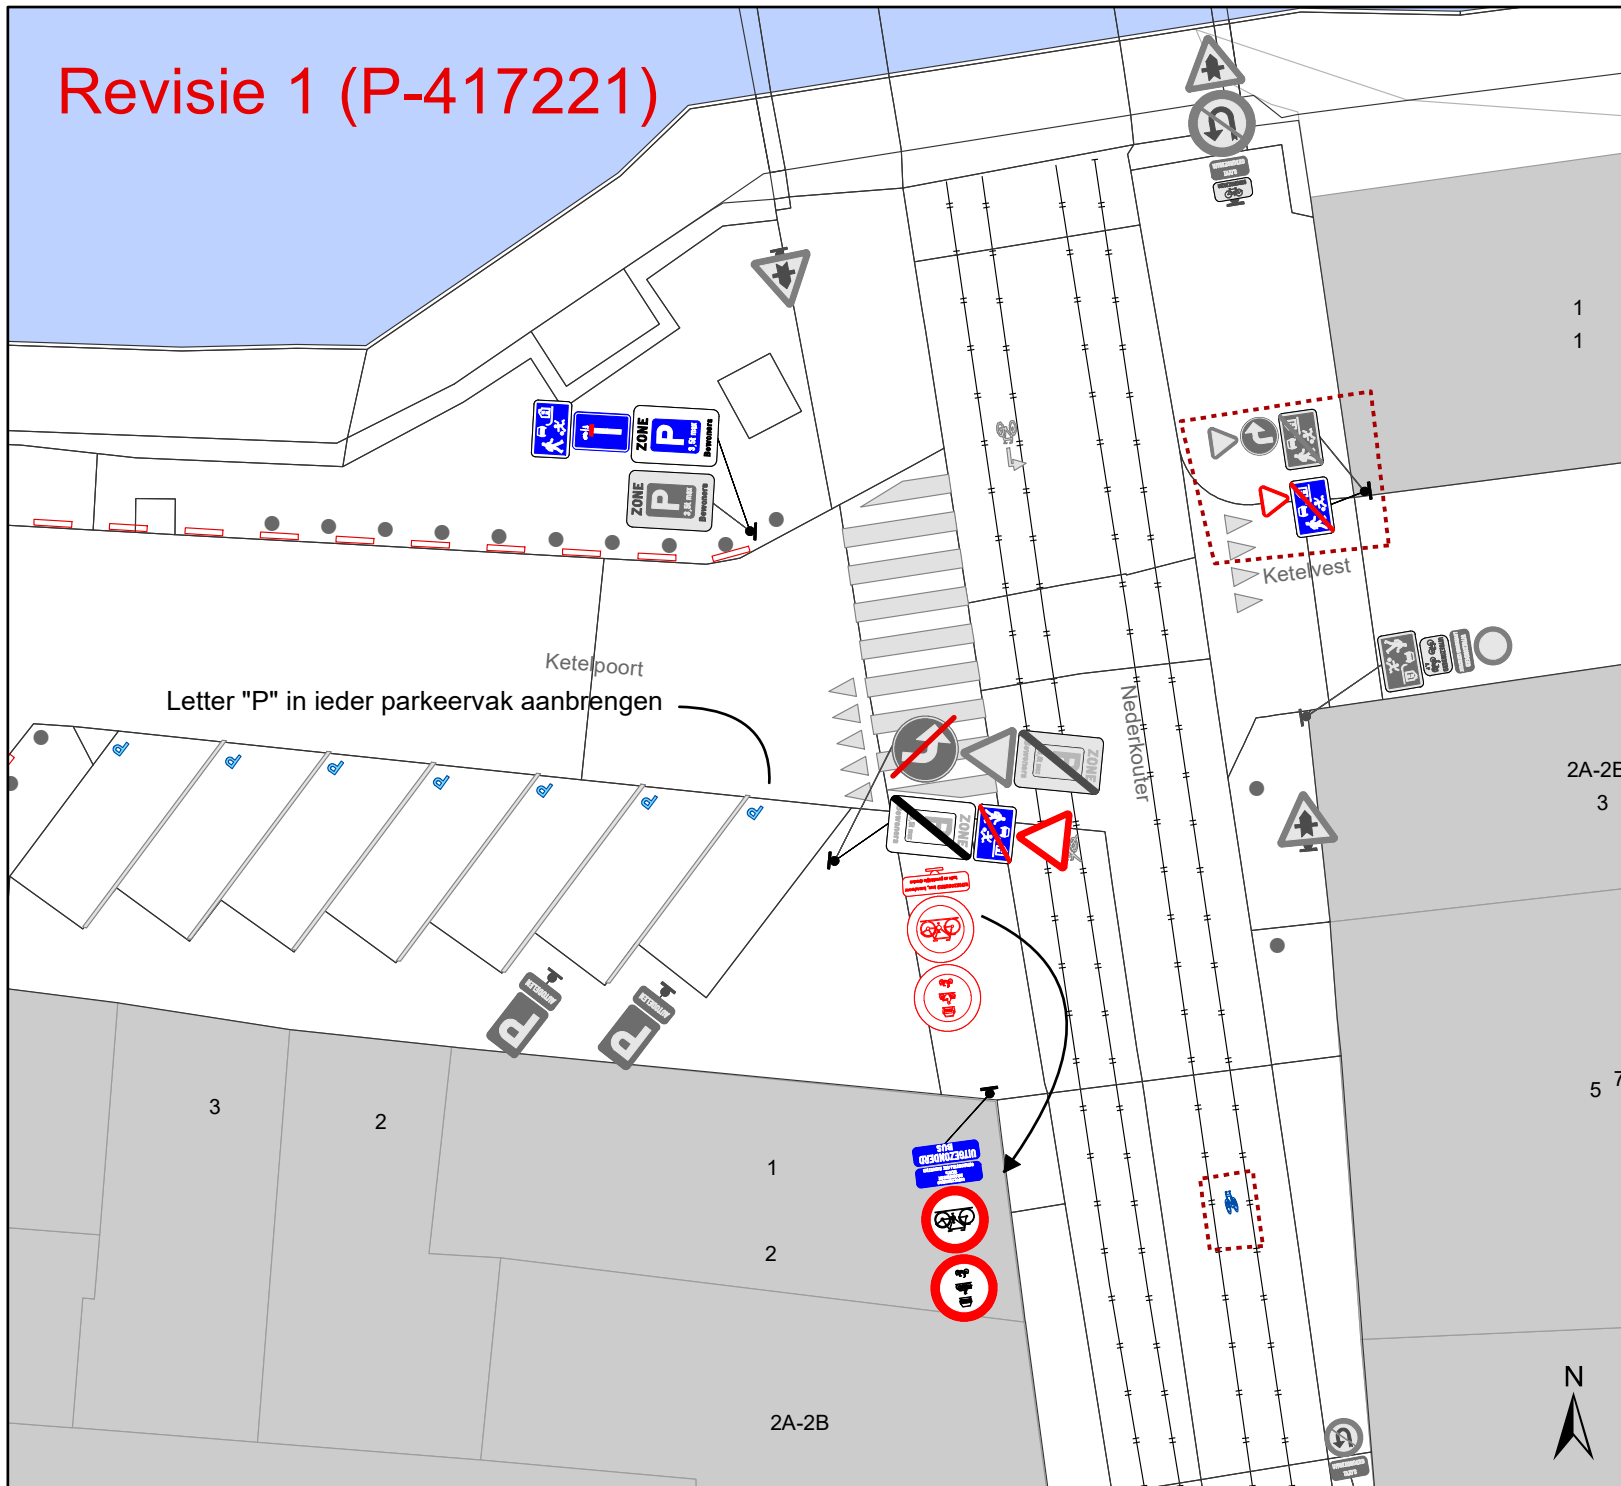

Legende

-  Bestaande verkeersborden
-  Geplande verkeersborden
-  Te verwijderen verkeersborden
-  Bestaande wegmarkeringen
-  Geplande wegmarkeringen
-  Te verwijderen wegmarkeringen
-  Gepland paaltje
-  Bestaand paaltje
-  Te verwijderen paaltje
-  Bestaande fietsenstalling
-  Revisie-elementen
-  Ander gepland dossier (in voorbereiding bij MOBBED)

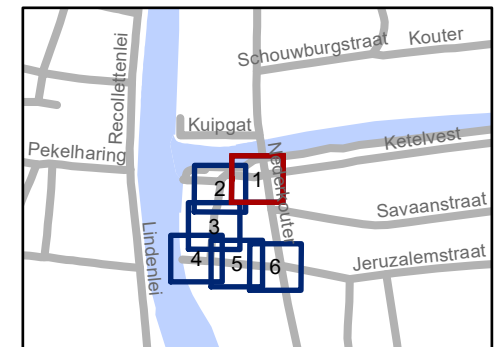


gent: Mobiliteitsbedrijf stad Gent
Verkeerstechnische taken

Ketelpoort Woonerf

Dossiernummer P-228209

DATUM	SCHAAL	PLAN	P.FORMAAT
26/06/2023	1/200	1/6	A4


Revisie 1 (P-417221)

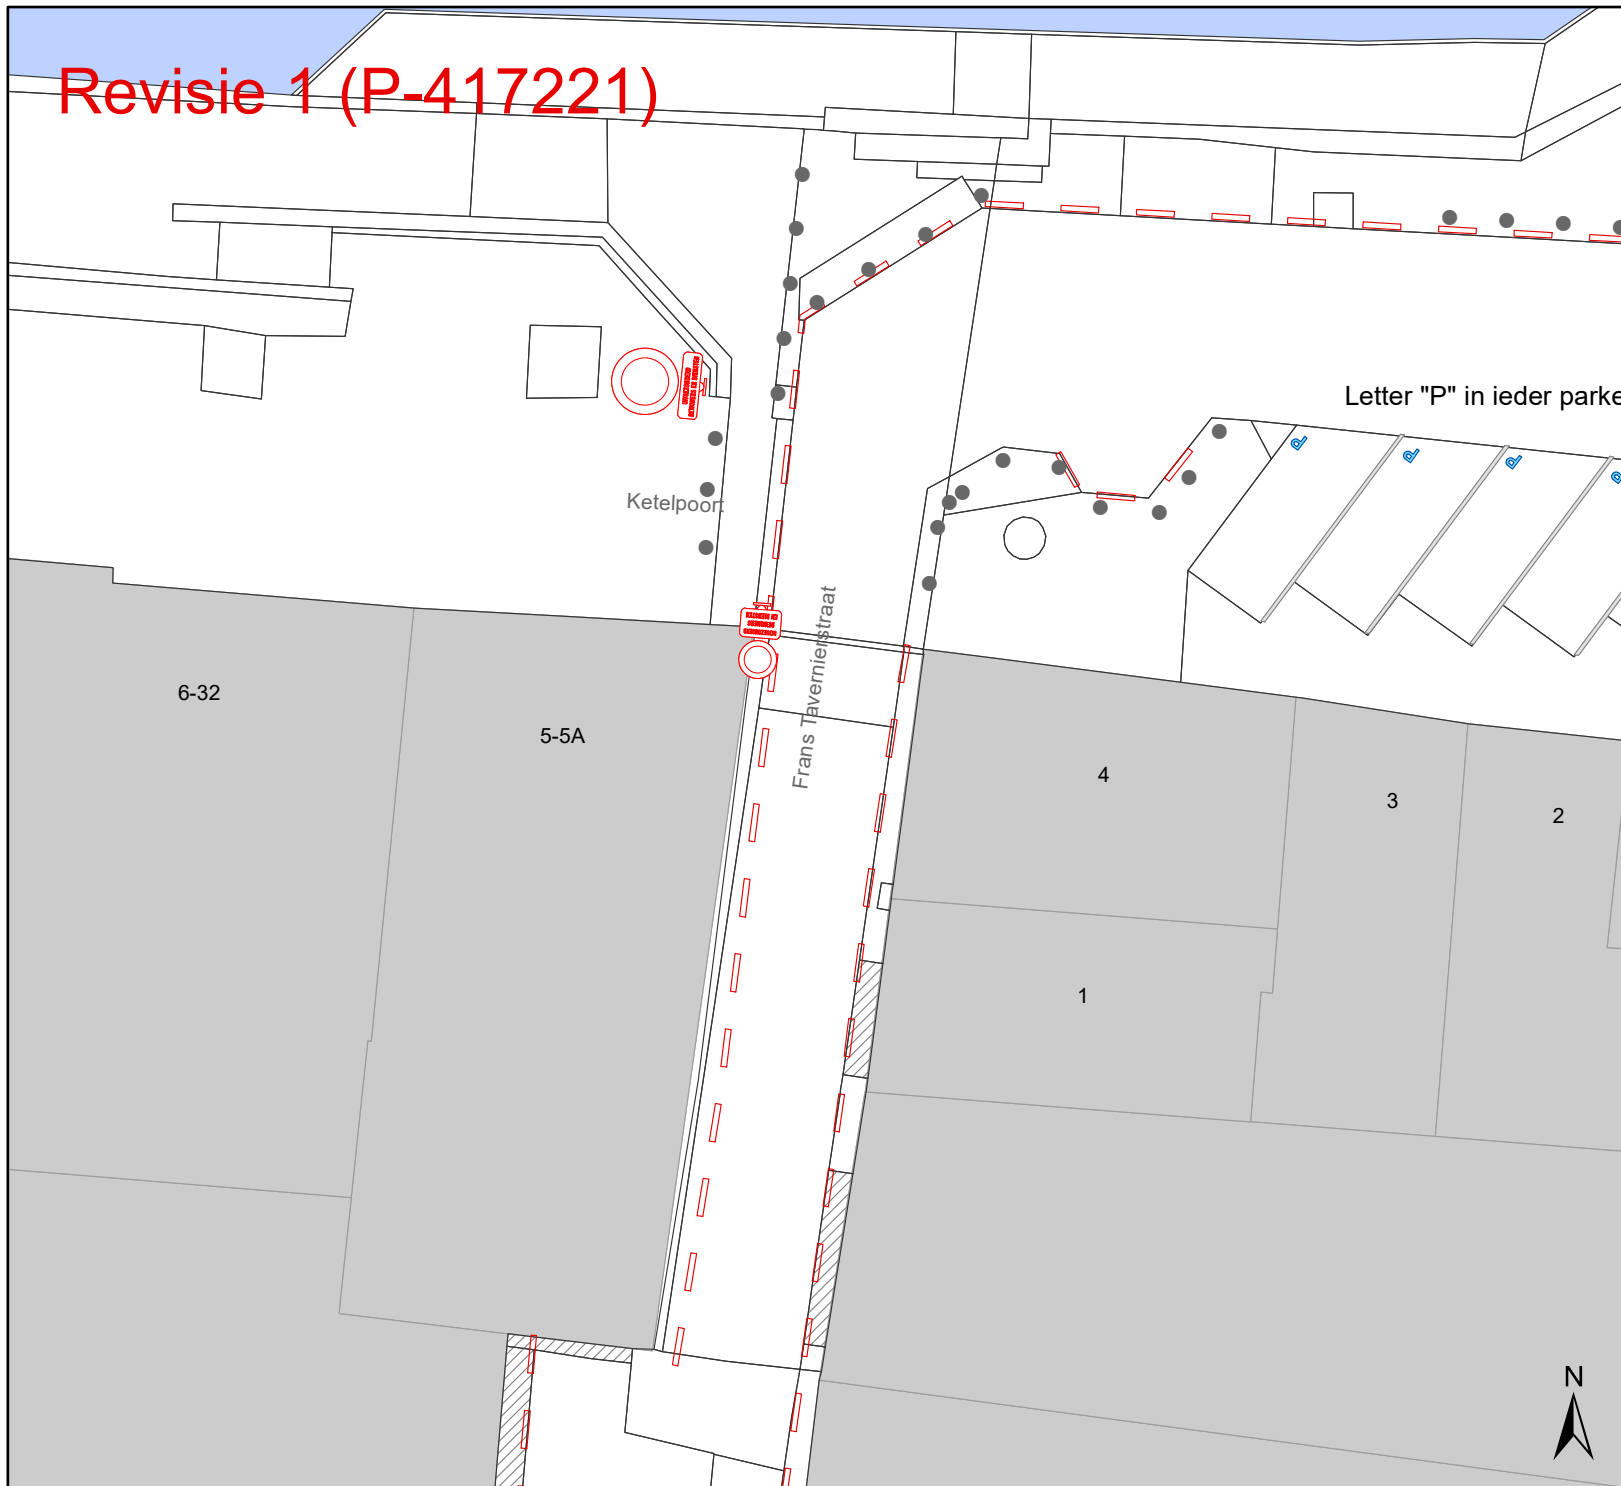

Letter "P" in ieder parkeer

Legende

-  Bestaande verkeersborden
-  Geplande verkeersborden
-  Te verwijderen verkeersborden
-  Bestaande wegmarkeringen
-  Geplande wegmarkeringen
-  Te verwijderen wegmarkeringen
-  Gepland paaltje
-  Bestaand paaltje
-  Te verwijderen paaltje
-  Bestaande fietsenstalling
-  Revisie-elementen
-  Ander gepland dossier (in voorbereiding bij MOBBED)

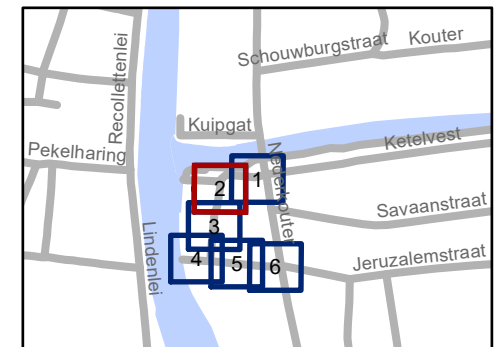

gent: Mobiliteitsbedrijf stad Gent
Verkeerstechnische taken

**Ketelpoort
Woonerf**

Dossiernummer P-228209

DATUM	SCHAAL	PLAN	P. FORMAAT
26/06/2023	1/200	2/6	A4

Revisie 1 (P-417221)

33-44

3A


5-9

45-50

Frans Taverhierstraat

Legende

-  Bestaande verkeersborden
-  Geplande verkeersborden
-  Te verwijderen verkeersborden
-  Bestaande wegmarkeringen
-  Geplande wegmarkeringen
-  Te verwijderen wegmarkeringen
-  Gepland paaltje
-  Bestaand paaltje
-  Te verwijderen paaltje
-  Bestaande fietsenstalling
-  Revisie-elementen
-  Ander gepland dossier (in voorbereiding bij MOBBED)

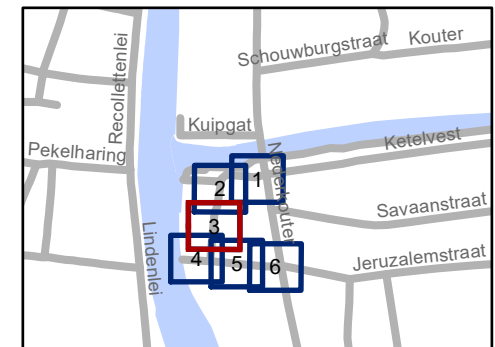

gent: Mobiliteitsbedrijf stad Gent
Verkeerstechnische taken

Ketelpoort Woonerf

Dossiernummer P-228209

DATUM	SCHAAL	PLAN	P.FORMAAT
26/06/2023	1/200	3/6	A4



Revisie 1 (P-417221)

45-50

9


Tiebaertsteeg

Frans Tavernierstraat



Legende

-  Bestaande verkeersborden
-  Geplande verkeersborden
-  Te verwijderen verkeersborden
-  Bestaande wegmarkeringen
-  Geplande wegmarkeringen
-  Te verwijderen wegmarkeringen
-  Gepland paaltje
-  Bestaand paaltje
-  Te verwijderen paaltje
-  Bestaande fietsenstalling
-  Revisie-elementen
-  Ander gepland dossier (in voorbereiding bij MOBBED)

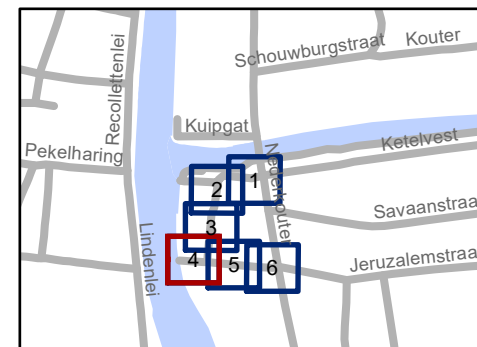


Mobiliteitsbedrijf stad Gent
Verkeerstechnische taken

Ketelpoort Woonerf

Dossiernummer P-228209


DATUM	SCHAAL	PLAN	P.FORMAAT
26/06/2023	1/200	4/6	A4

Revisie 1 (P-417221)

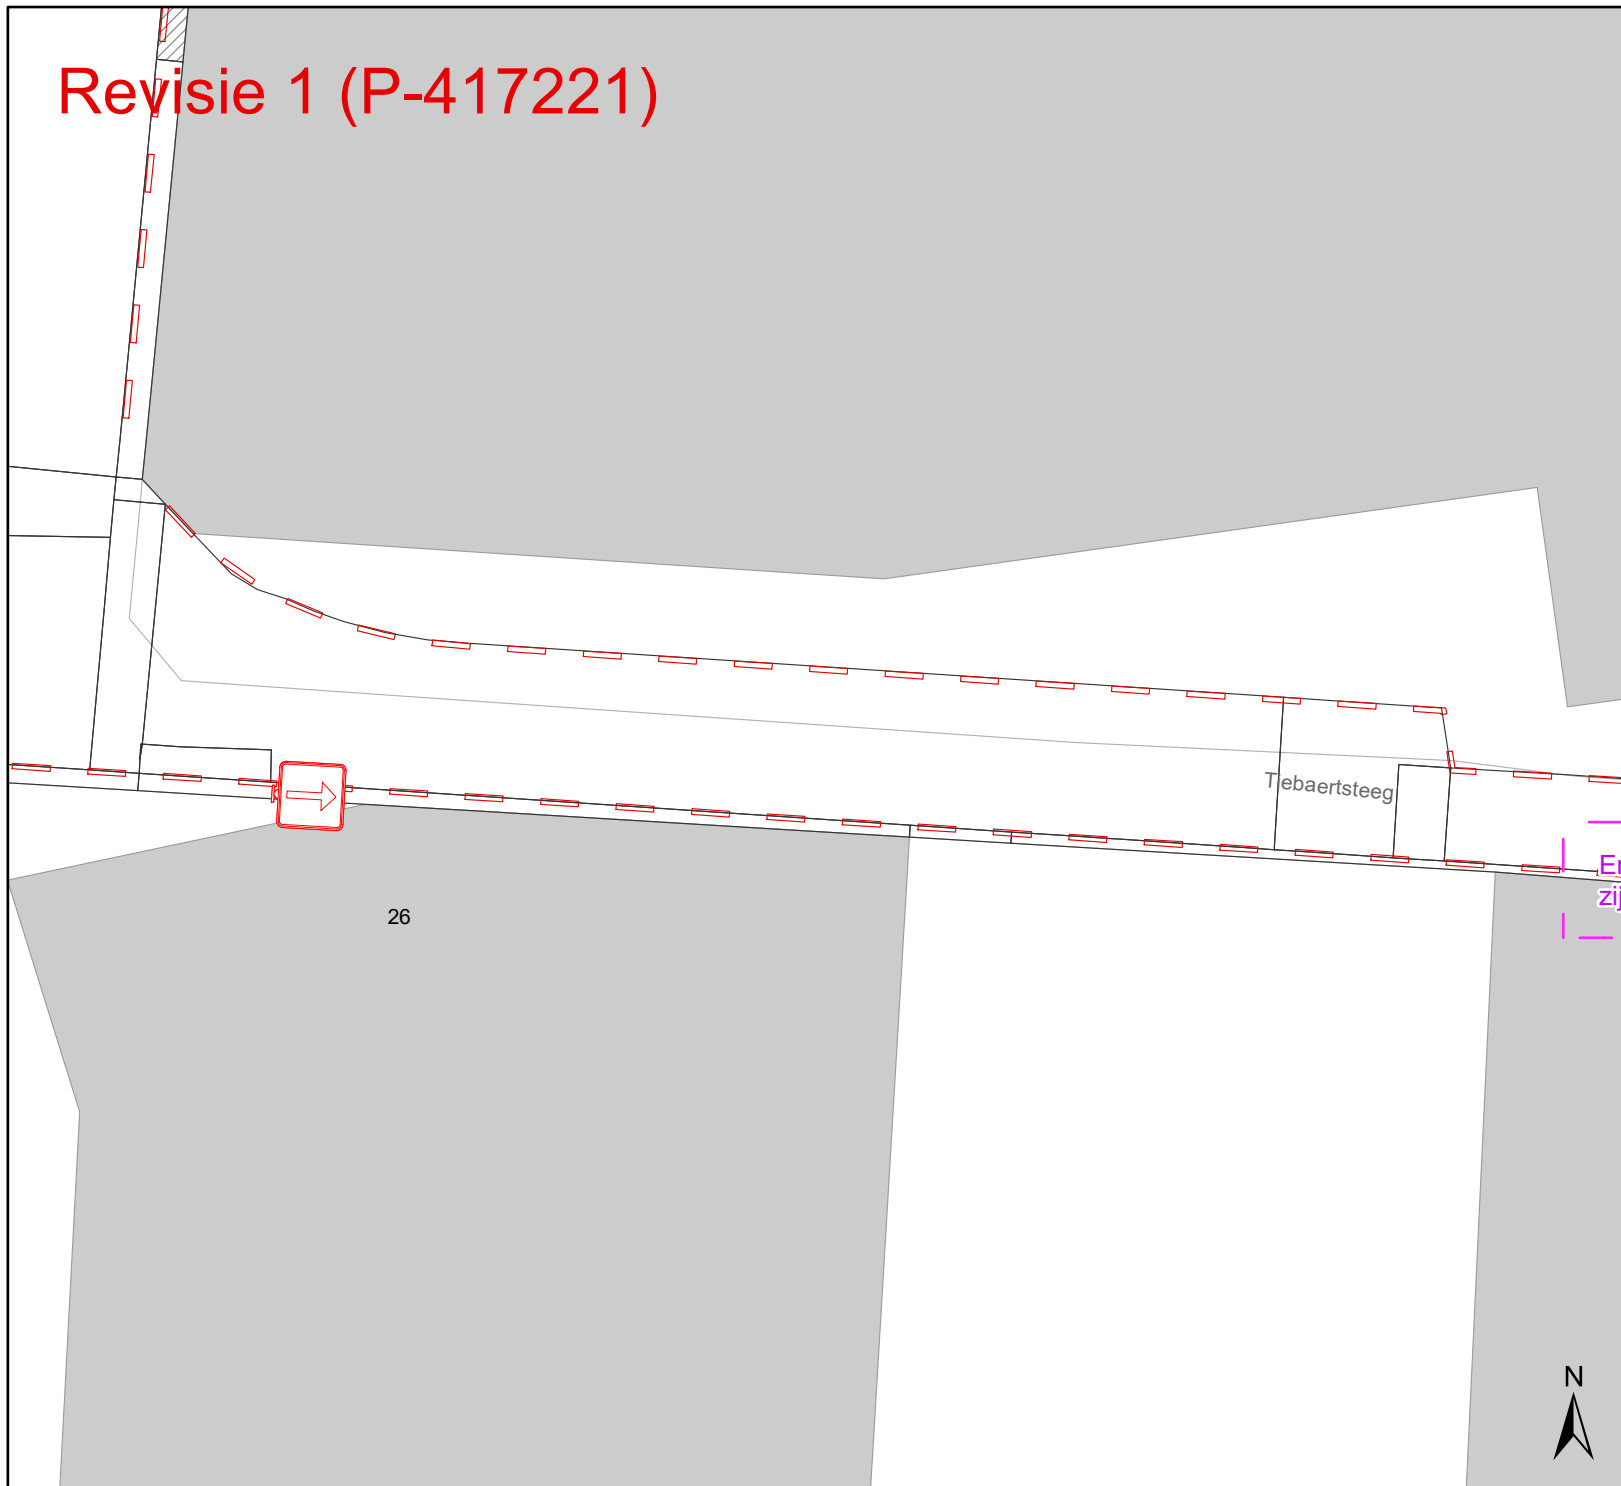

Legende

-  Bestaande verkeersborden
-  Geplande verkeersborden
-  Te verwijderen verkeersborden
-  Bestaande wegmarkeringen
-  Geplande wegmarkeringen
-  Te verwijderen wegmarkeringen
-  Gepland paaltje
-  Bestaand paaltje
-  Te verwijderen paaltje
-  Bestaande fietsenstalling
-  Revisie-elementen
-  Ander gepland dossier (in voorbereiding bij MOBBED)

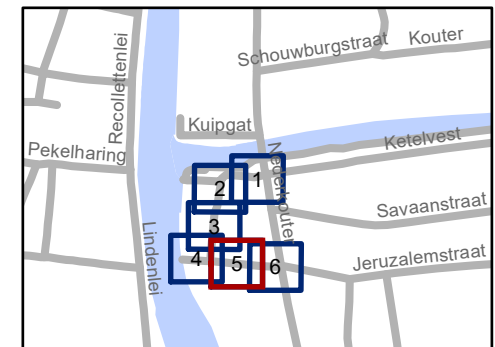

gent: Mobiliteitsbedrijf stad Gent
Verkeerstechnische taken


**Ketelpoort
Woonerf**

Dossiernummer P-228209

DATUM	SCHAAL	PLAN	P.FORMAAT
26/06/2023	1/200	5/6	A4


Revisie 1 (P-417221)

24

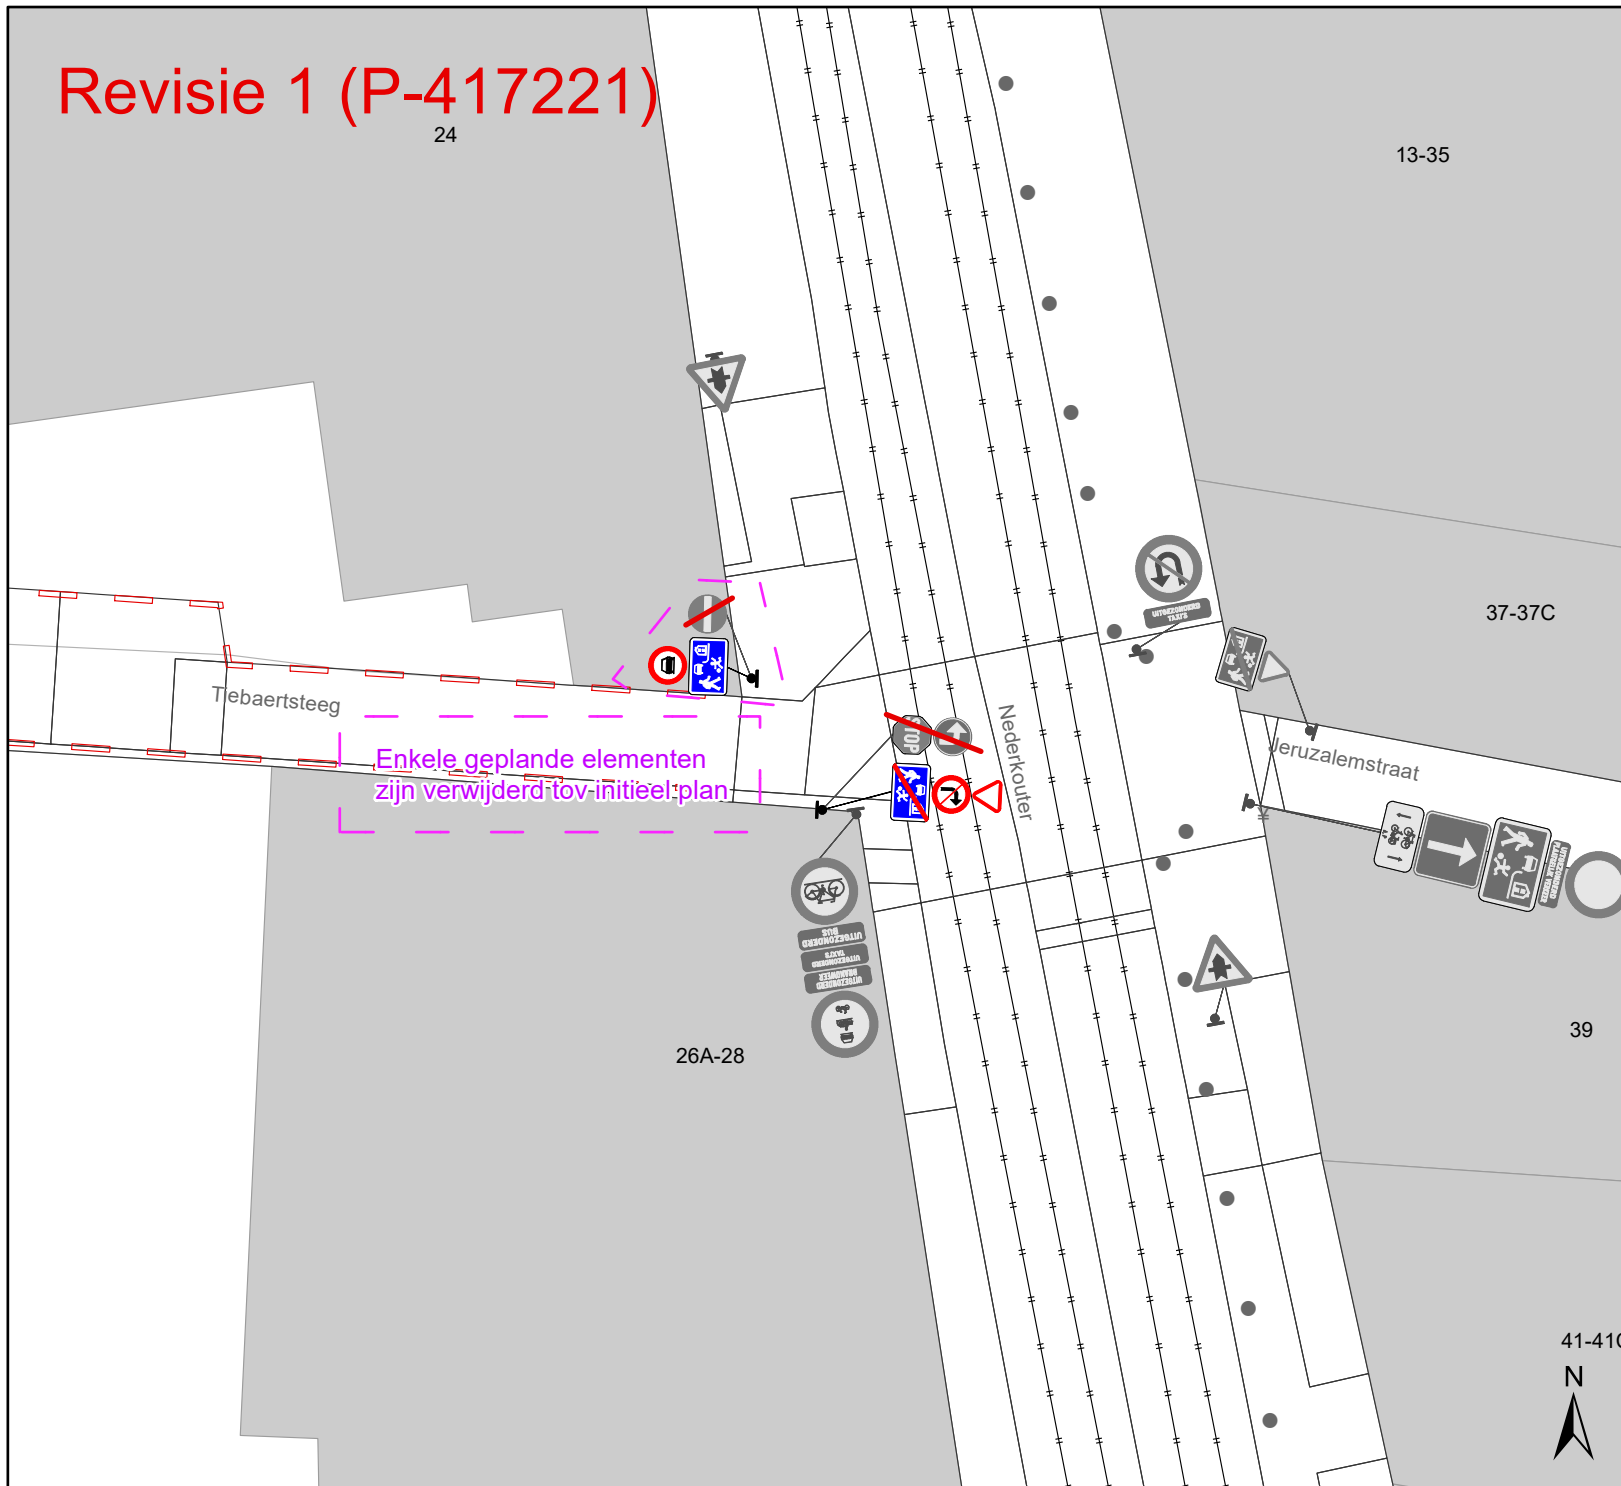

Legende

- Bestaande verkeersborden
- Geplande verkeersborden
- Te verwijderen verkeersborden
- Bestaande wegmarkeringen
- Geplande wegmarkeringen
- Te verwijderen wegmarkeringen
- Gepland paaltje
- Bestaand paaltje
- Te verwijderen paaltje
- Bestaande fietsenstalling
- Revisie-elementen
- Ander gepland dossier (in voorbereiding bij MOBBED)

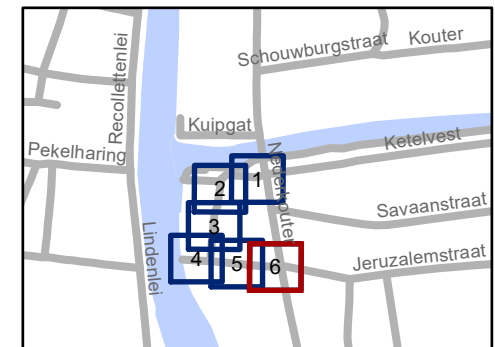

gent: Mobiliteitsbedrijf stad Gent
Verkeerstechnische taken

Ketelpoort Woonerf

Dossiernummer P-228209

DATUM	SCHAAL	PLAN	P. FORMAAT
26/06/2023	1/200	6/6	A4