


# Legende

-  Bestaande verkeersborden
-  Geplande verkeersborden
-  Te verwijderen verkeersborden
-  Bestaande wegmarkeringen
-  Geplande wegmarkeringen
-  Te verwijderen wegmarkeringen
-  Ontwerp heraanleg

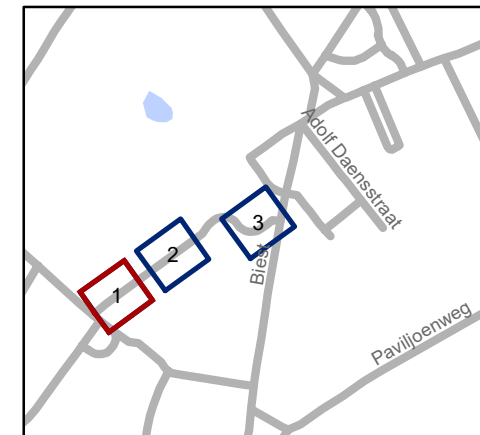


**gent:** Mobiliteitsbedrijf stad Gent  
Verkeerstechnische taken

**Elisabeth Drorypad**  
**Definitief signalisatieplan heraanleg**


Dossiernummer P-336378

DATUM	SCHAAL	PLAN	P FORMAAT
3/10/2022	1/250	1/3	A4

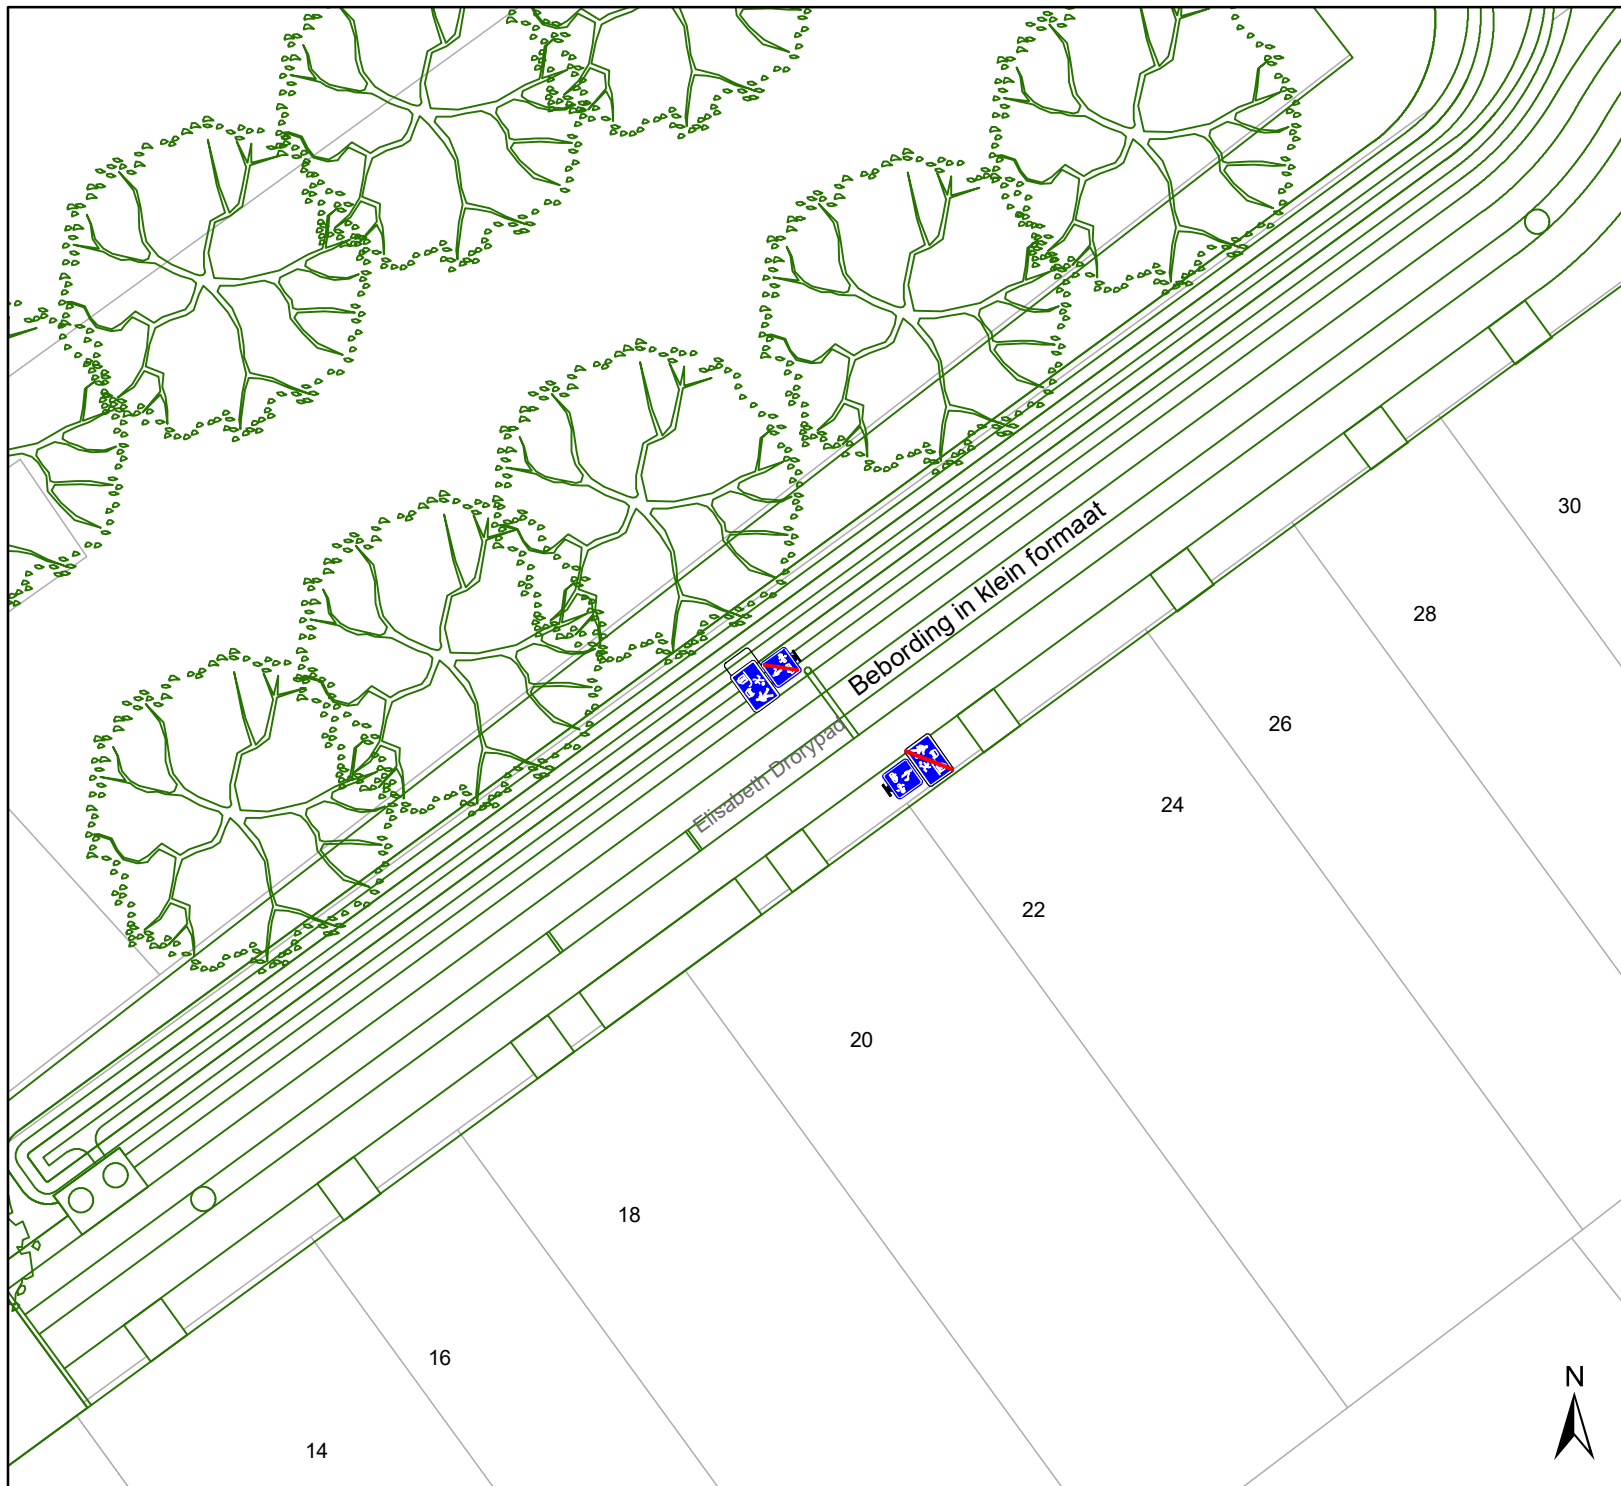

# Legende

- Bestaande verkeersborden
- Geplande verkeersborden
- Te verwijderen verkeersborden
- Bestaande wegmarkeringen
- Geplande wegmarkeringen
- Te verwijderen wegmarkeringen
- Ontwerp heraanleg

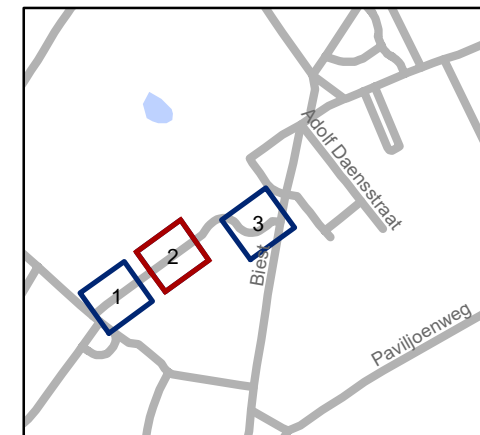


**gent:** Mobiliteitsbedrijf stad Gent  
Verkeerstechnische taken

**Elisabeth Drorypad**  
**Definitief signalisatieplan heraanleg**


Dossiernummer P-336378

DATUM	SCHAAL	PLAN	P FORMAAT
3/10/2022	1/250	2/3	A4

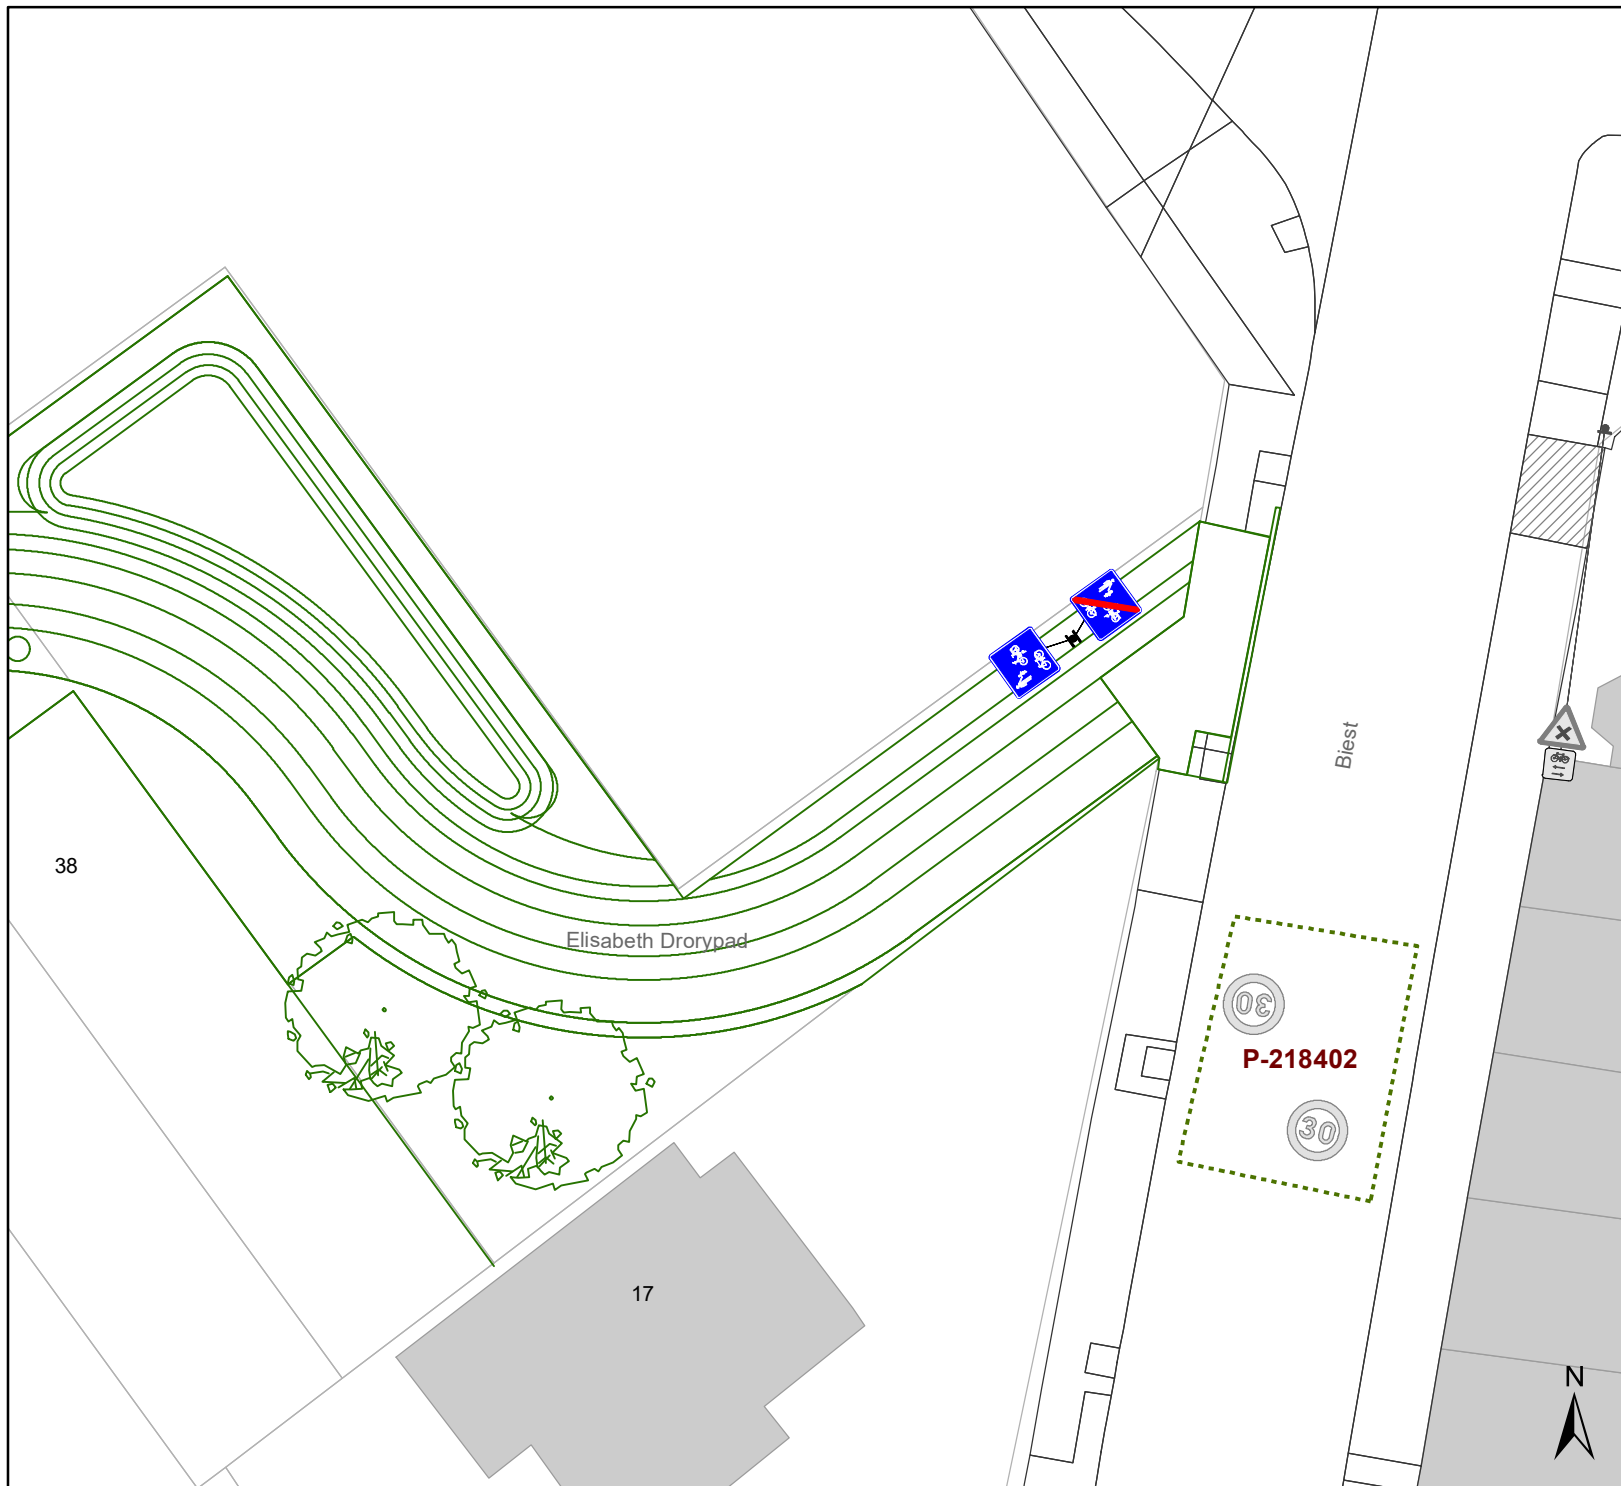

# Legende

- Bestaande verkeersborden
- Geplande verkeersborden
- Te verwijderen verkeersborden
- Bestaande wegmarkeringen
- Geplande wegmarkeringen
- Te verwijderen wegmarkeringen
- Ontwerp heraanleg

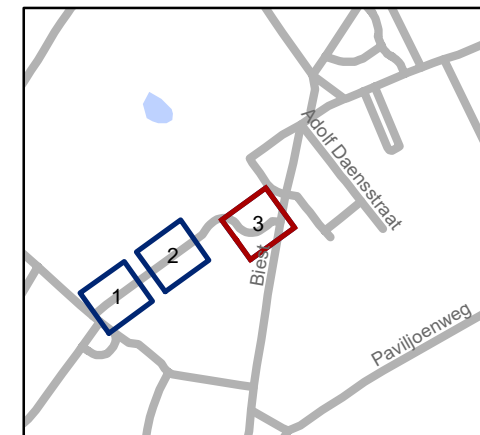

**gent:** Mobiliteitsbedrijf stad Gent  
Verkeerstechnische taken

## Elisabeth Drorypad Definitief signalisatieplan heraanleg

Dossiernummer P-336378

DATUM	SCHAAL	PLAN	P FORMAAT
3/10/2022	1/250	3/3	A4