


# Legende

-  Bestaande verkeersborden
-  Geplande verkeersborden
-  Te verwijderen verkeersborden
-  Bestaande wegmarkeringen
-  Geplande wegmarkeringen
-  Te verwijderen wegmarkeringen
-  Fietsenstalling-Actief
-  Ontwerp heraanleg
-  Gepland paaltje
-  Bestaand paaltje
-  In dienst

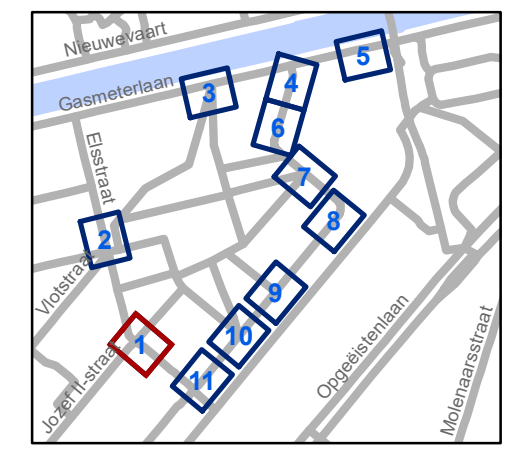


**gent:** Mobiliteitsbedrijf stad Gent  
Verkeerstechnische taken

**Tondelierlaan**  
**Ontwikkeling Tondelierpark fase 2**


Dossiernummer P-391343

DATUM	SCHAAL	PLAN	P.FORMAAT
6/07/2023	1/200	1/11	A3

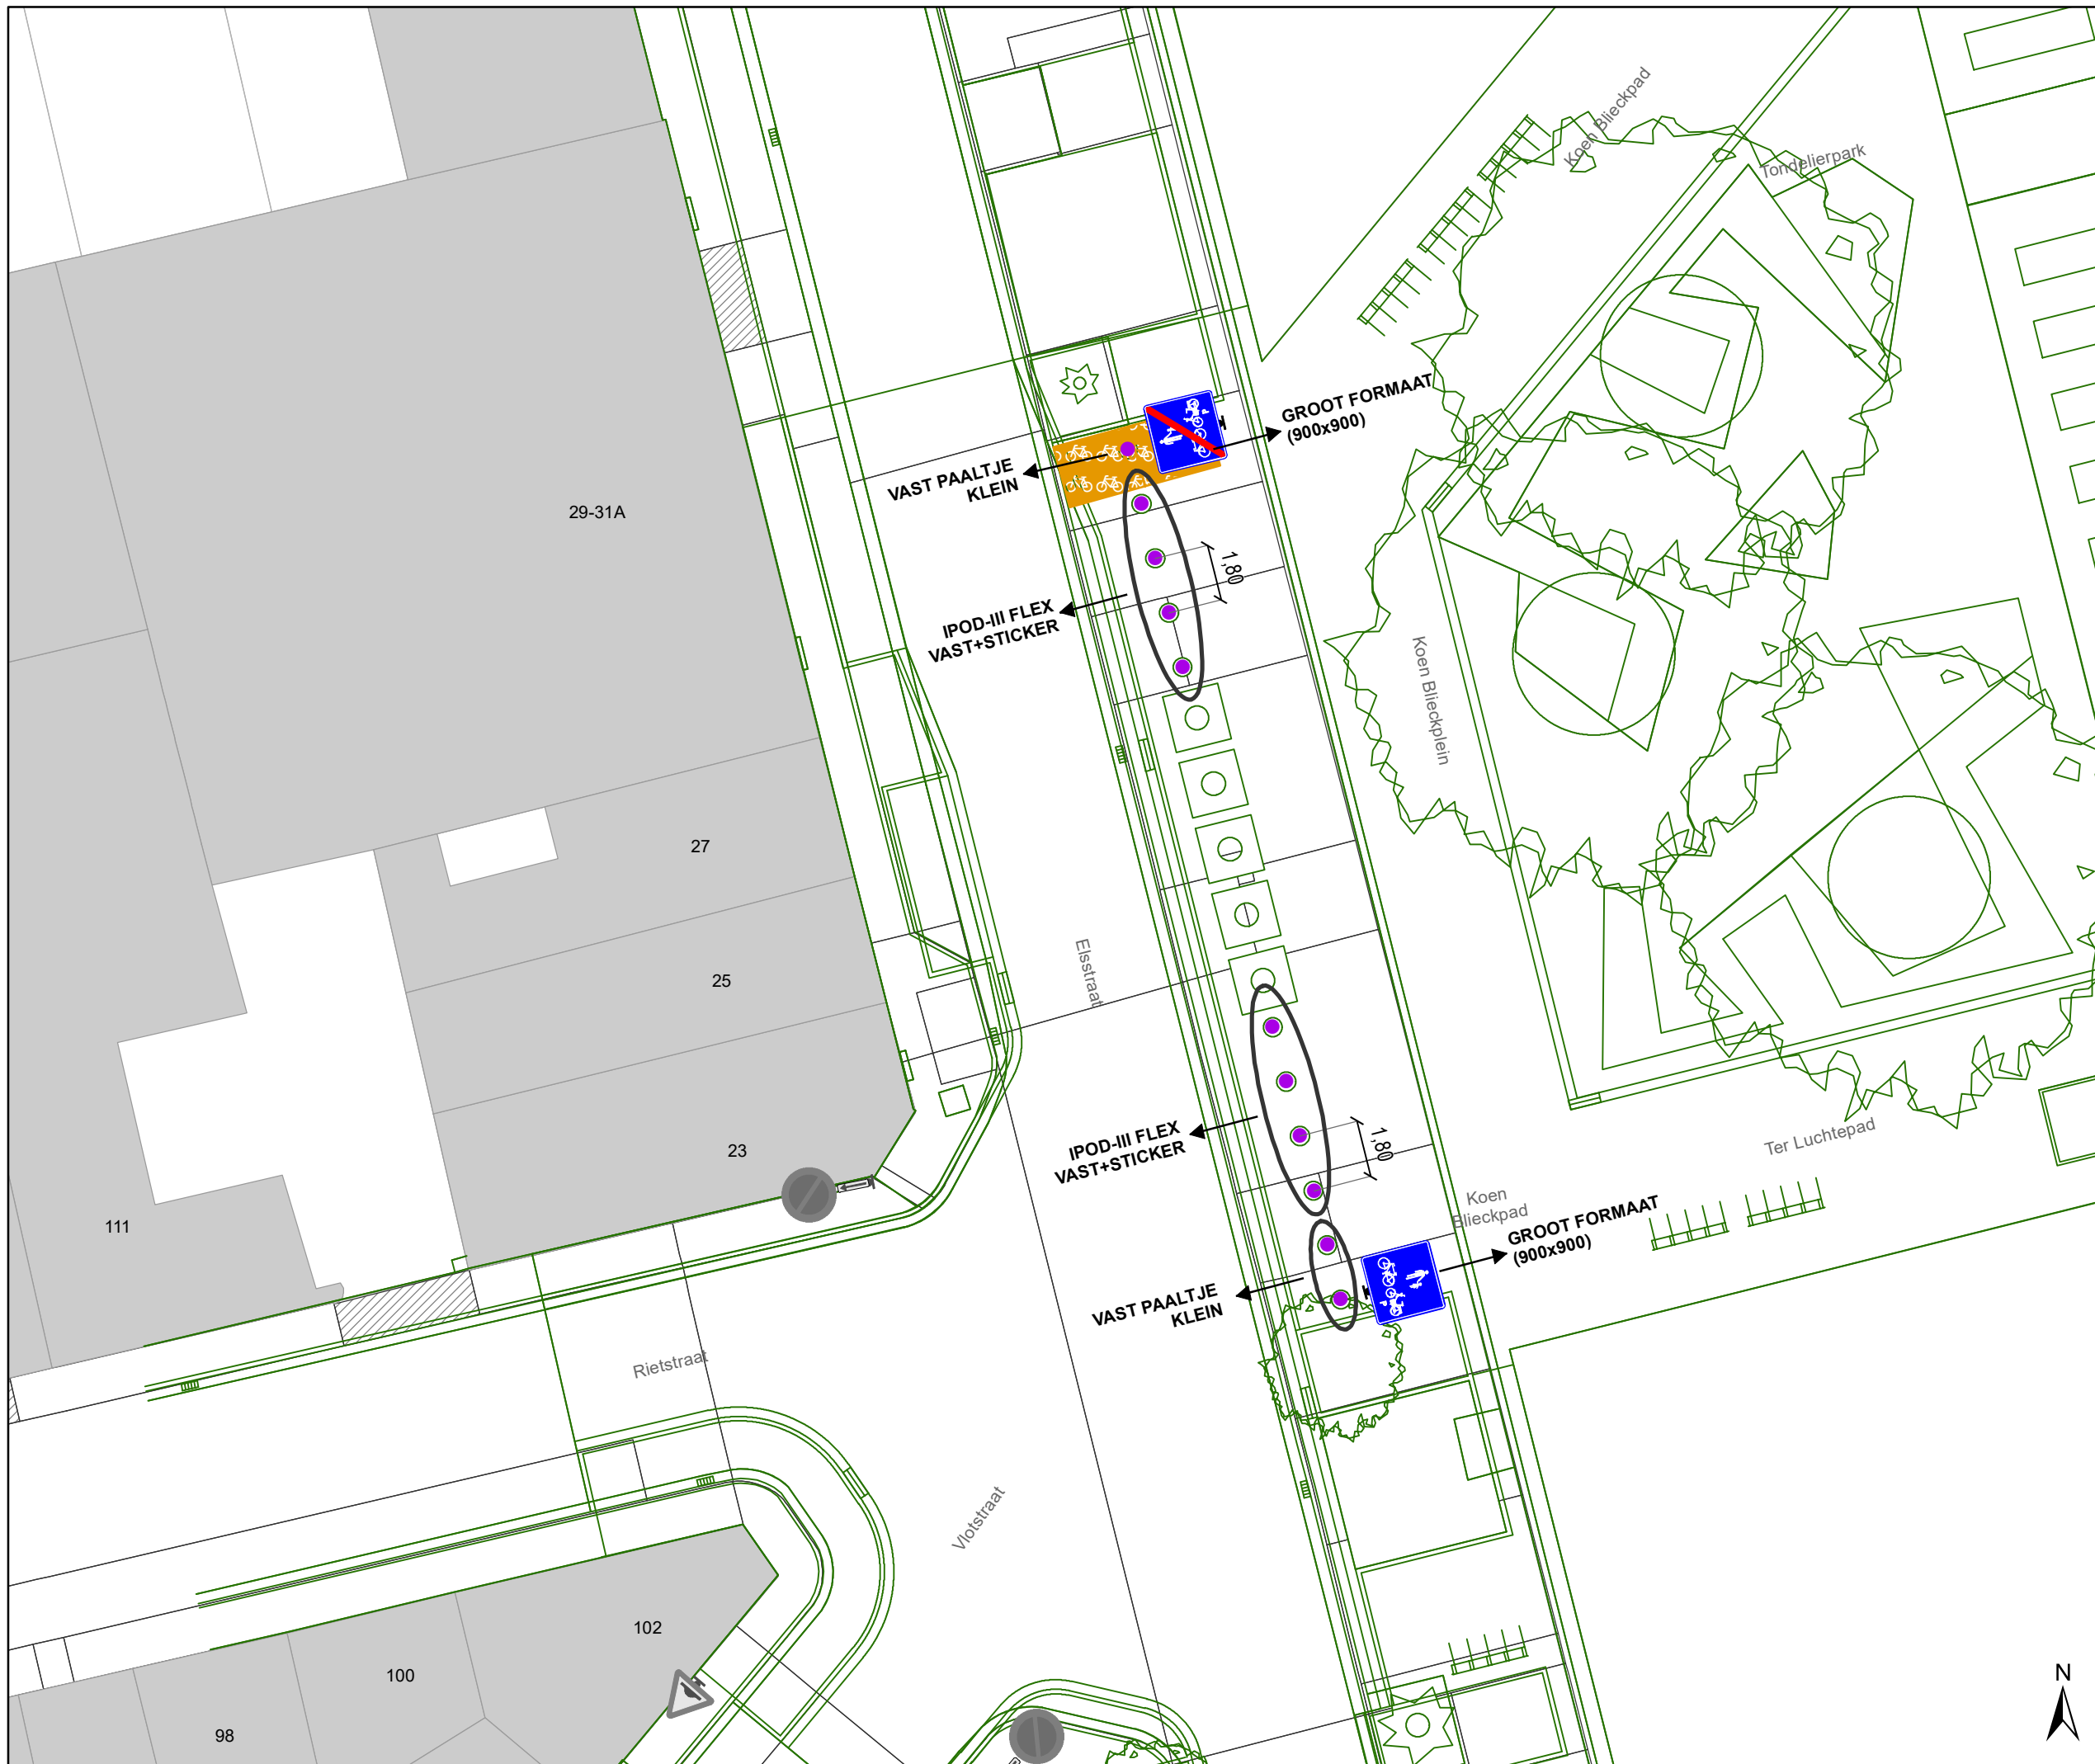

### Legende

-  Bestaande verkeersborden
-  Geplande verkeersborden
-  Te verwijderen verkeersborden
-  Bestaande wegmarkeringen
-  Geplande wegmarkeringen
-  Te verwijderen wegmarkeringen
-  Fietsenstalling-Actief
-  Ontwerp heraanleg
-  Gepland paaltje
-  Bestaand paaltje
-  In dienst

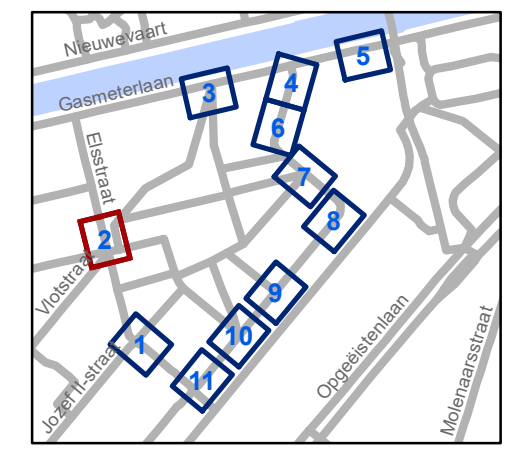

**gent:** Mobiliteitsbedrijf stad Gent  
Verkeerstechnische taken



#### Tondelierlaan Ontwikkeling Tondelierpark fase 2

Dossiernummer P-391343

DATUM	SCHAAL	PLAN	P FORMAAT
6/07/2023	1/200	2/11	A3

# Legende

-  Bestaande verkeersborden
-  Geplande verkeersborden
-  Te verwijderen verkeersborden
-  Bestaande wegmarkeringen
-  Geplande wegmarkeringen
-  Te verwijderen wegmarkeringen
-  Fietsenstalling-Actief
-  Ontwerp heraanleg
-  Gepland paaltje
-  Bestaand paaltje
-  In dienst

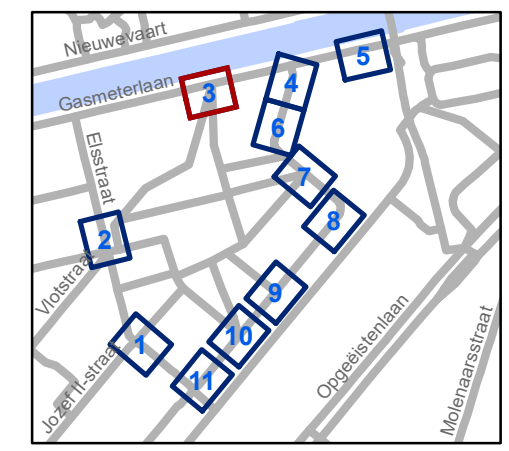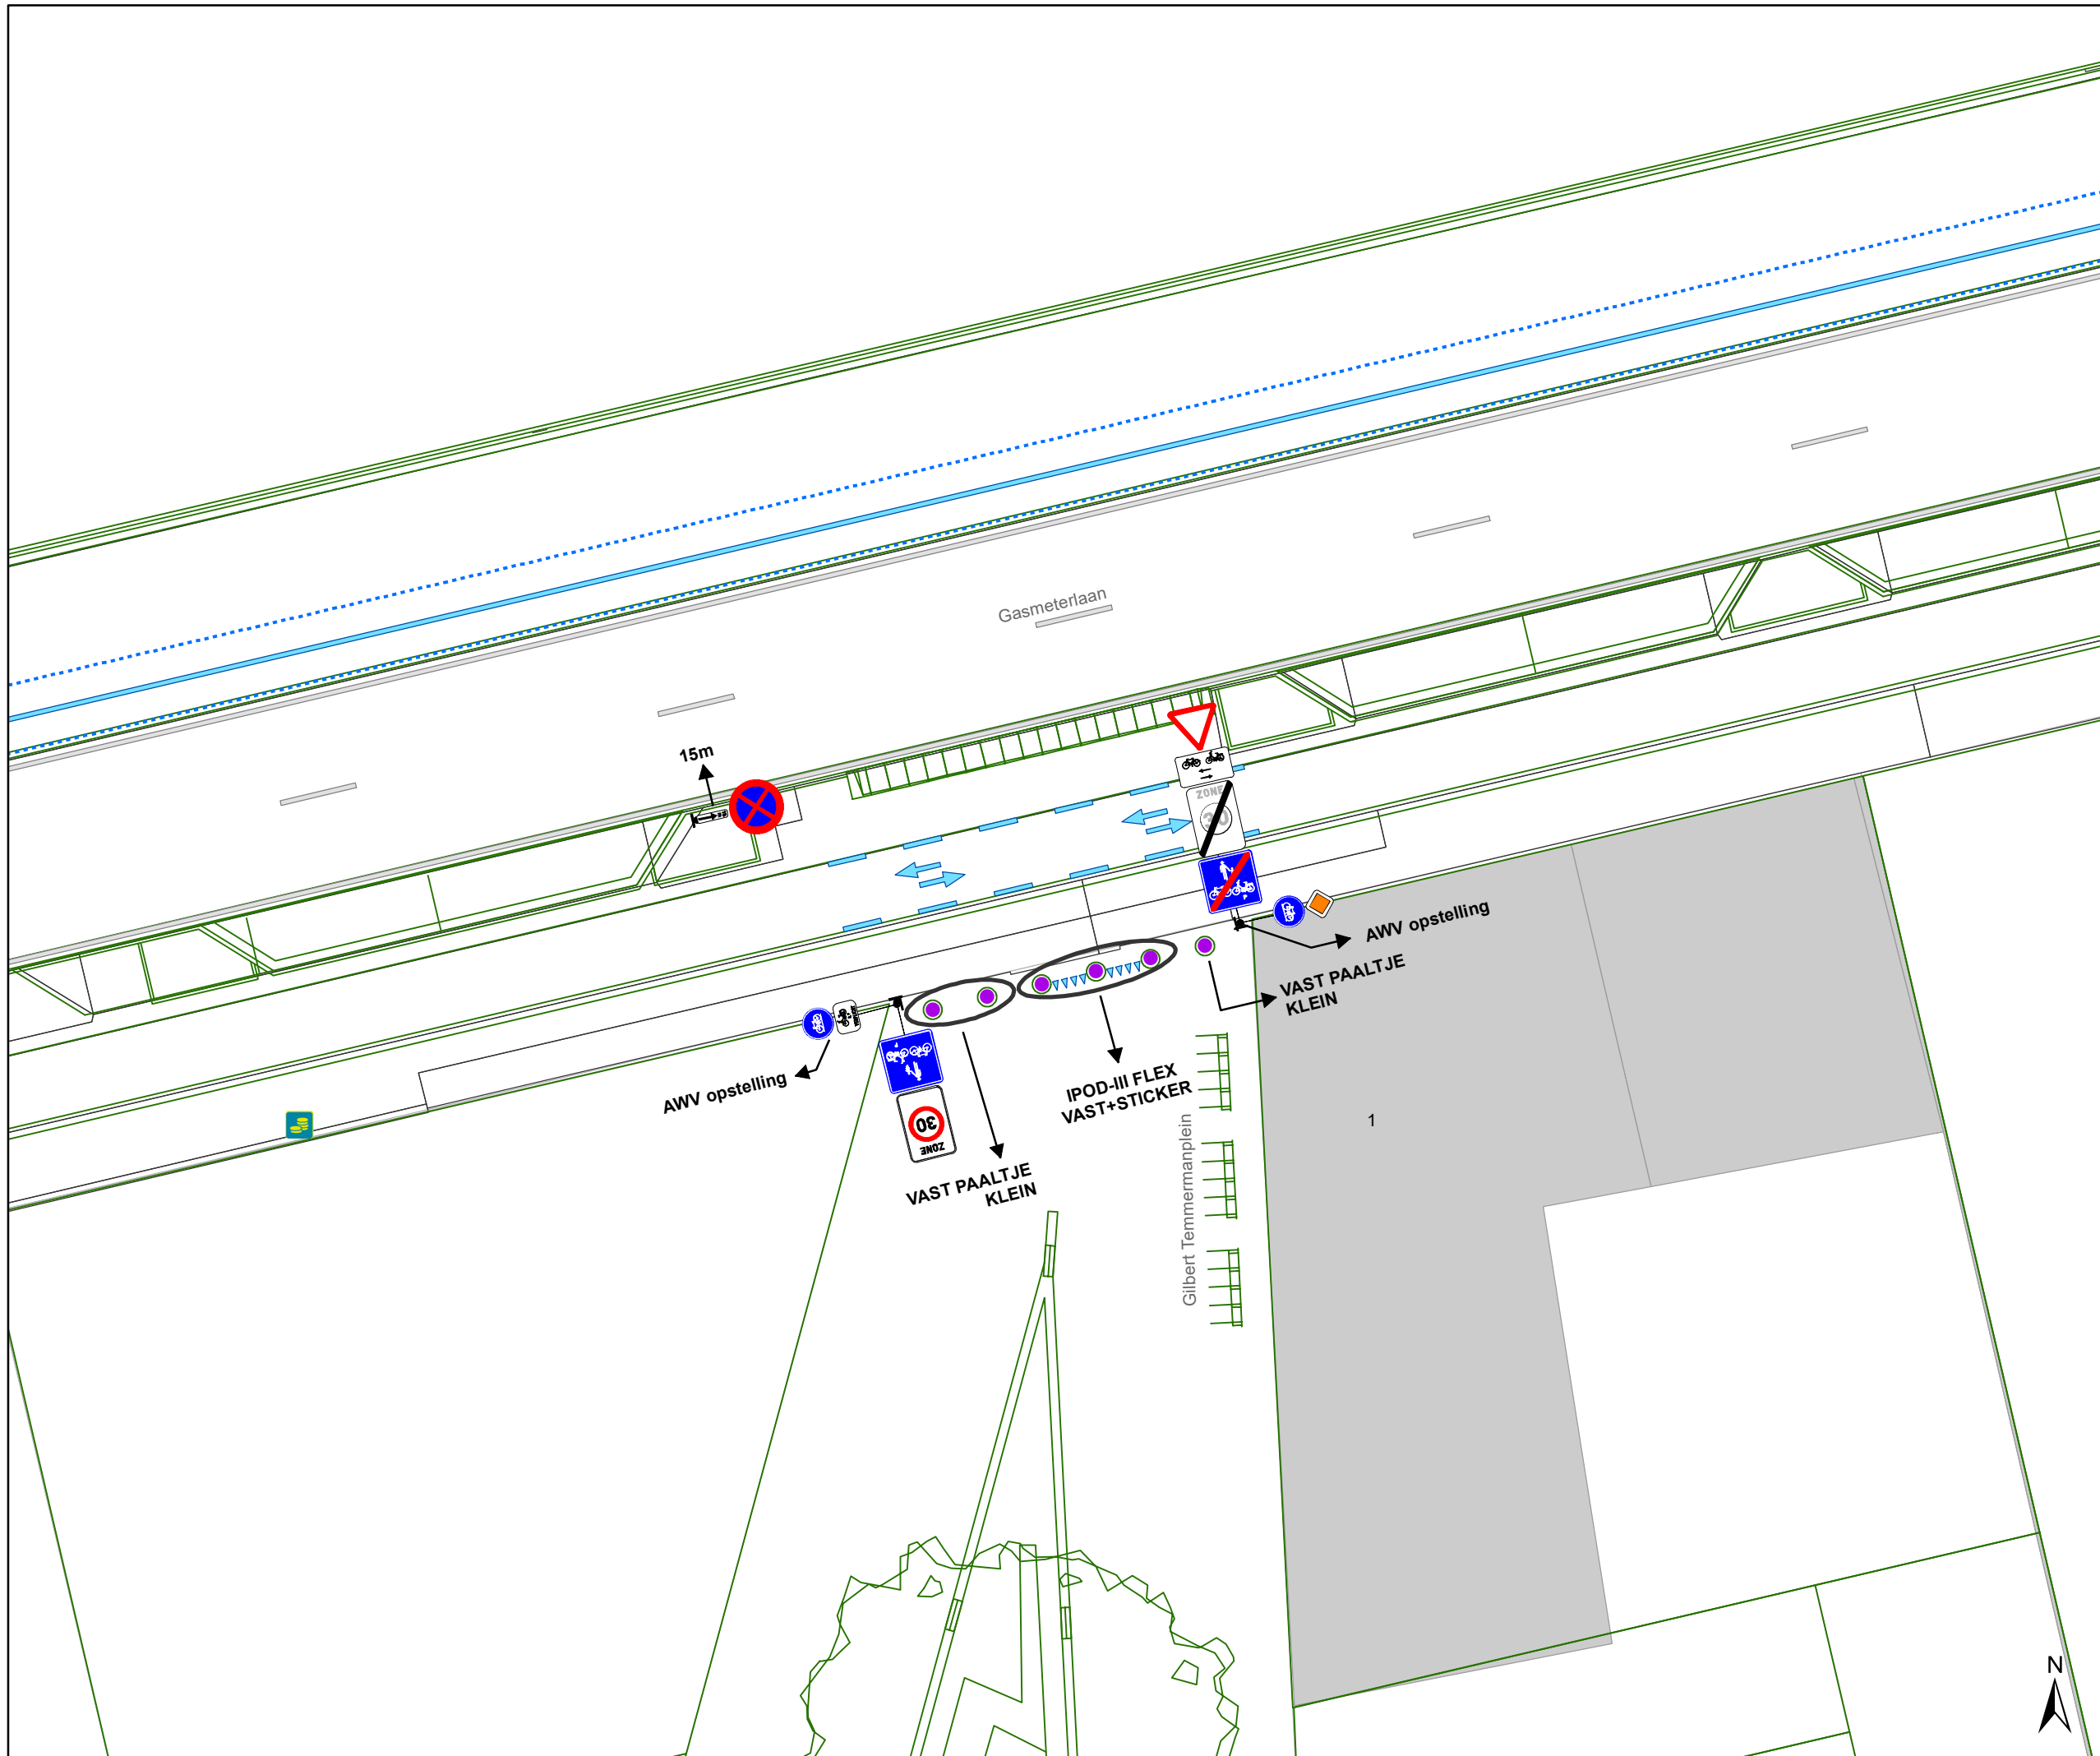


**gent:** Mobiliteitsbedrijf stad Gent  
Verkeerstechnische taken


## Tondelierlaan Ontwikkeling Tondelierpark fase 2


Dossiernummer P-391343

DATUM	SCHAAL	PLAN	P.FORMAAT
6/07/2023	1/200	3/11	A3

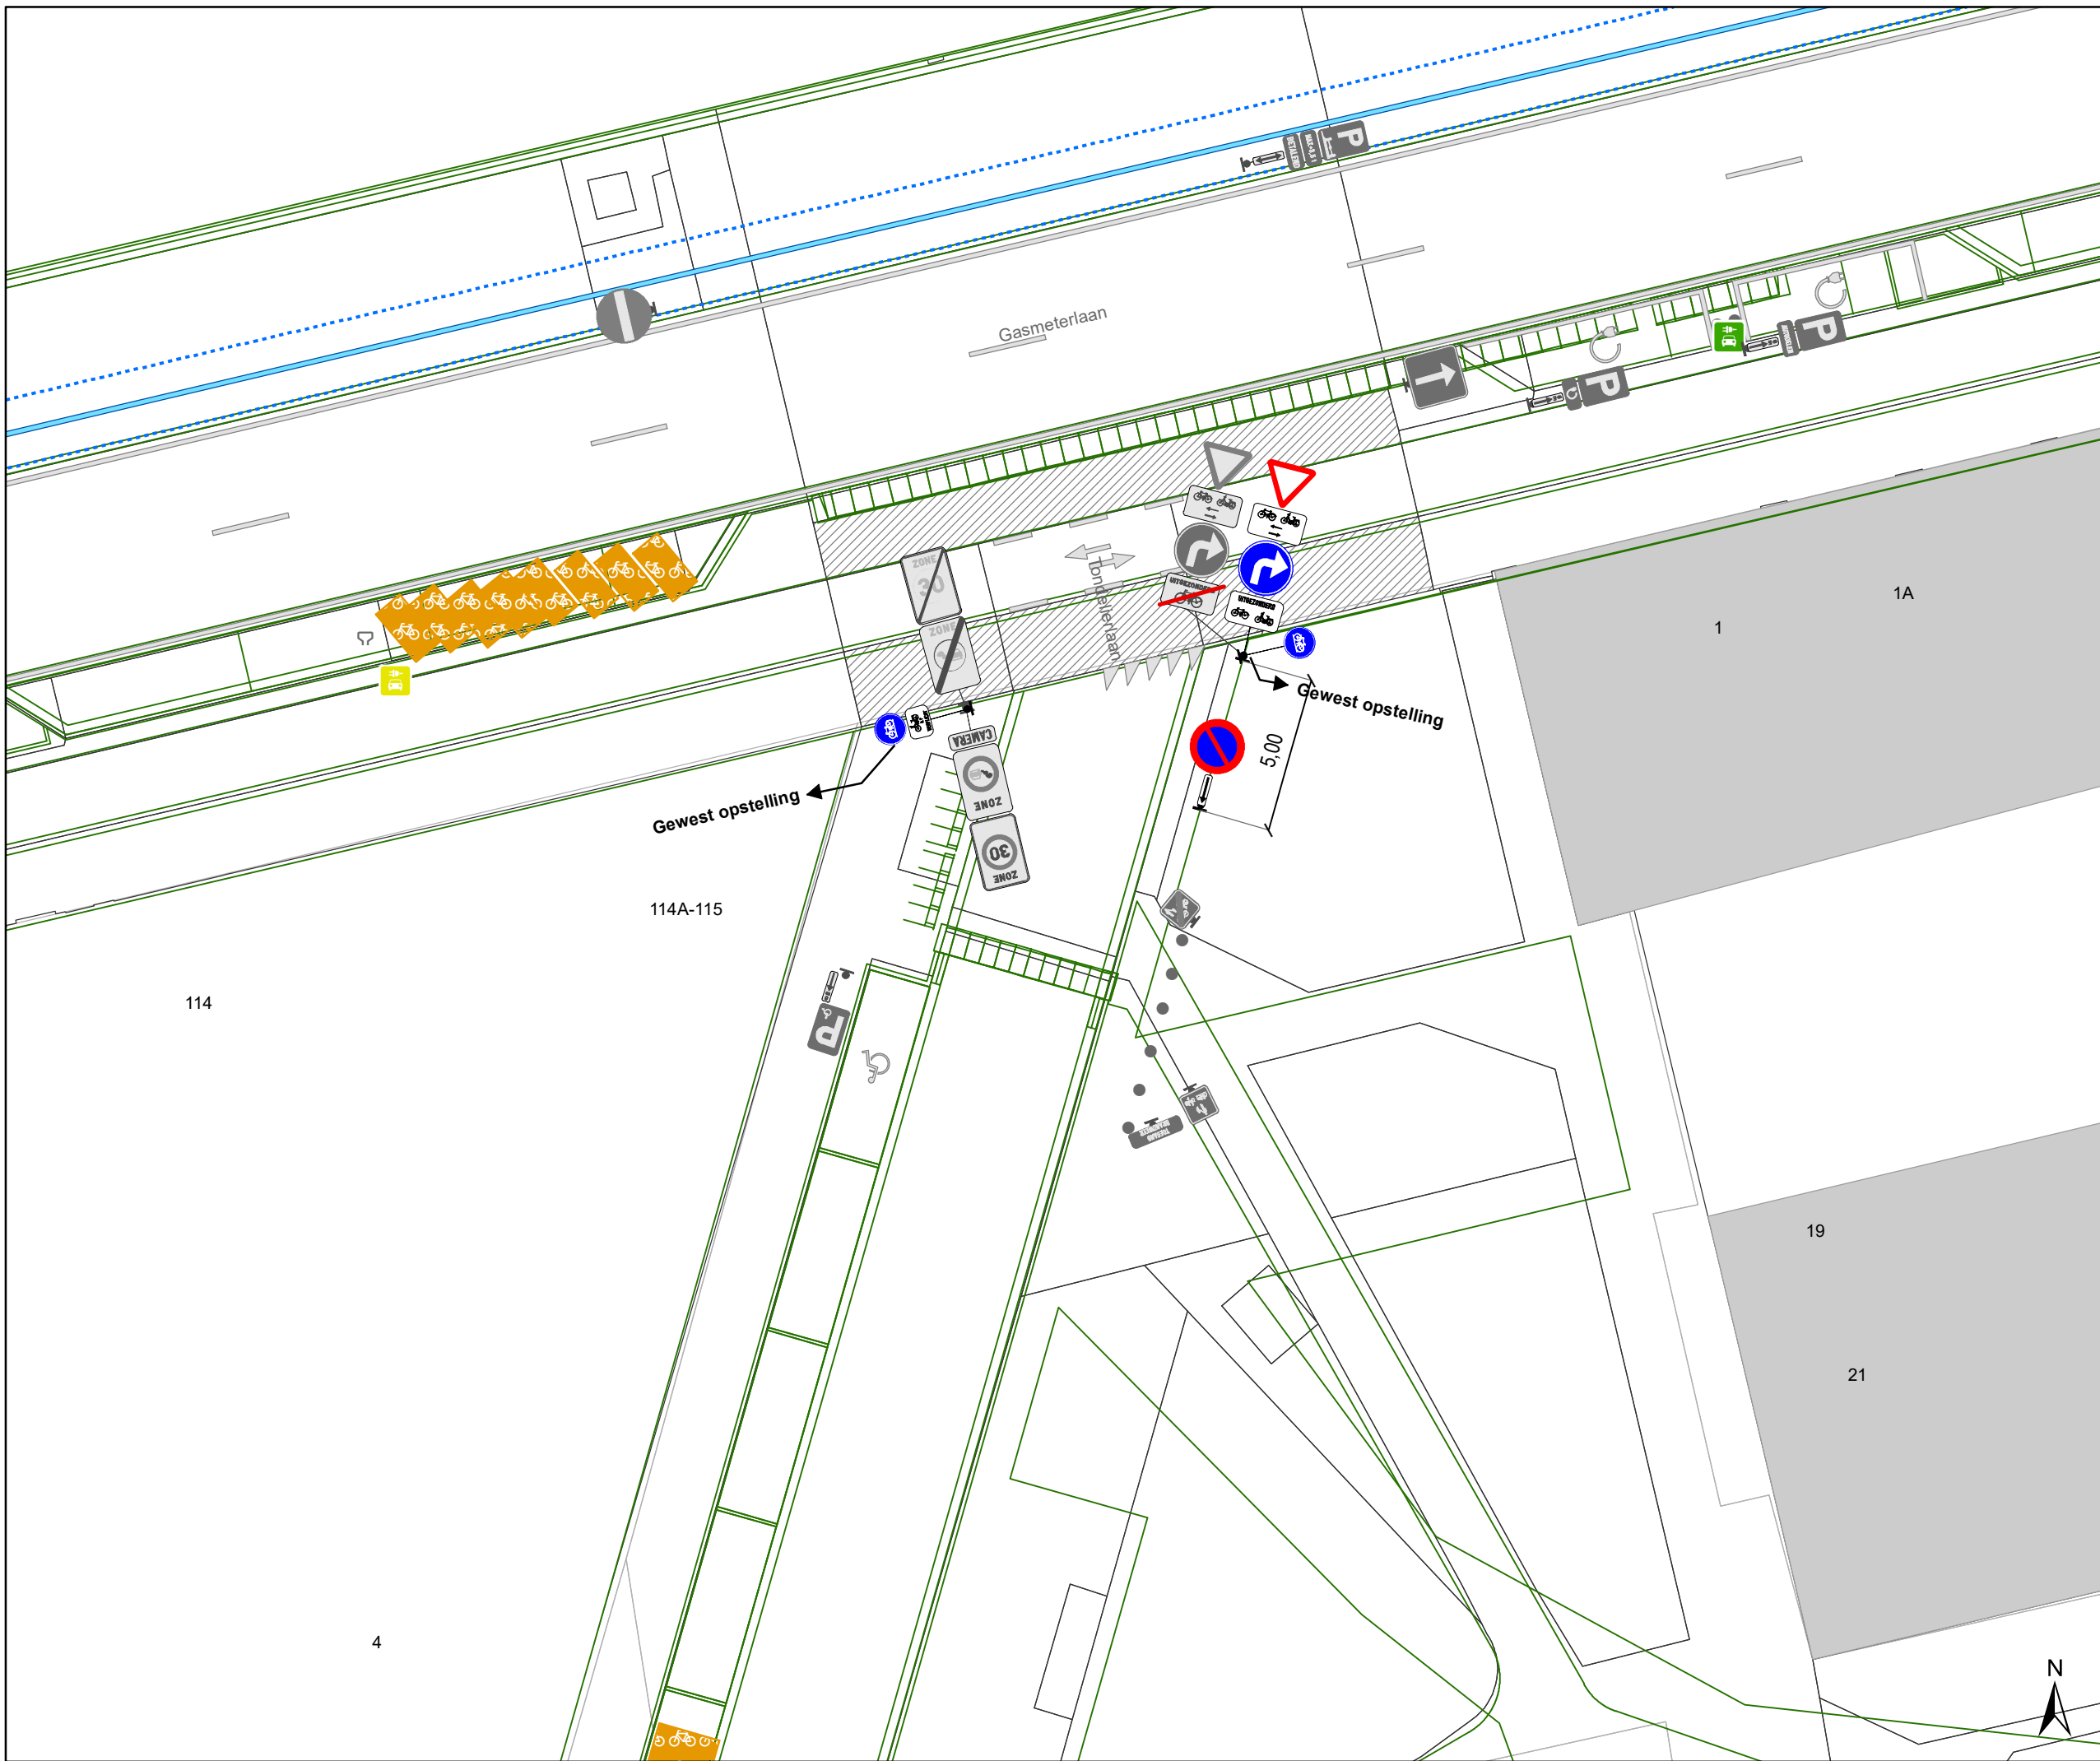

# Legende

-  Bestaande verkeersborden
-  Geplande verkeersborden
-  Te verwijderen verkeersborden
-  Bestaande wegmarkeringen
-  Geplande wegmarkeringen
-  Te verwijderen wegmarkeringen
-  Fietsenstalling-Actief
-  Ontwerp heraanleg
-  Gepland paaltje
-  Bestaand paaltje
-  In dienst

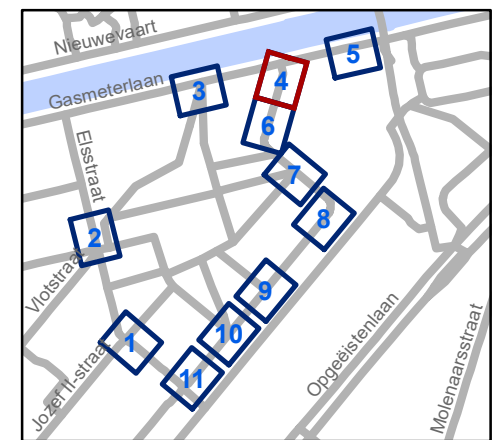


**gent:** Mobiliteitsbedrijf stad Gent  
Verkeerstechnische taken

## Tondelierlaan Ontwikkeling Tondelierpark fase 2


Dossiernummer P-391343

DATUM	SCHAAL	PLAN	P.FORMAAT
6/07/2023	1/200	4/11	A3

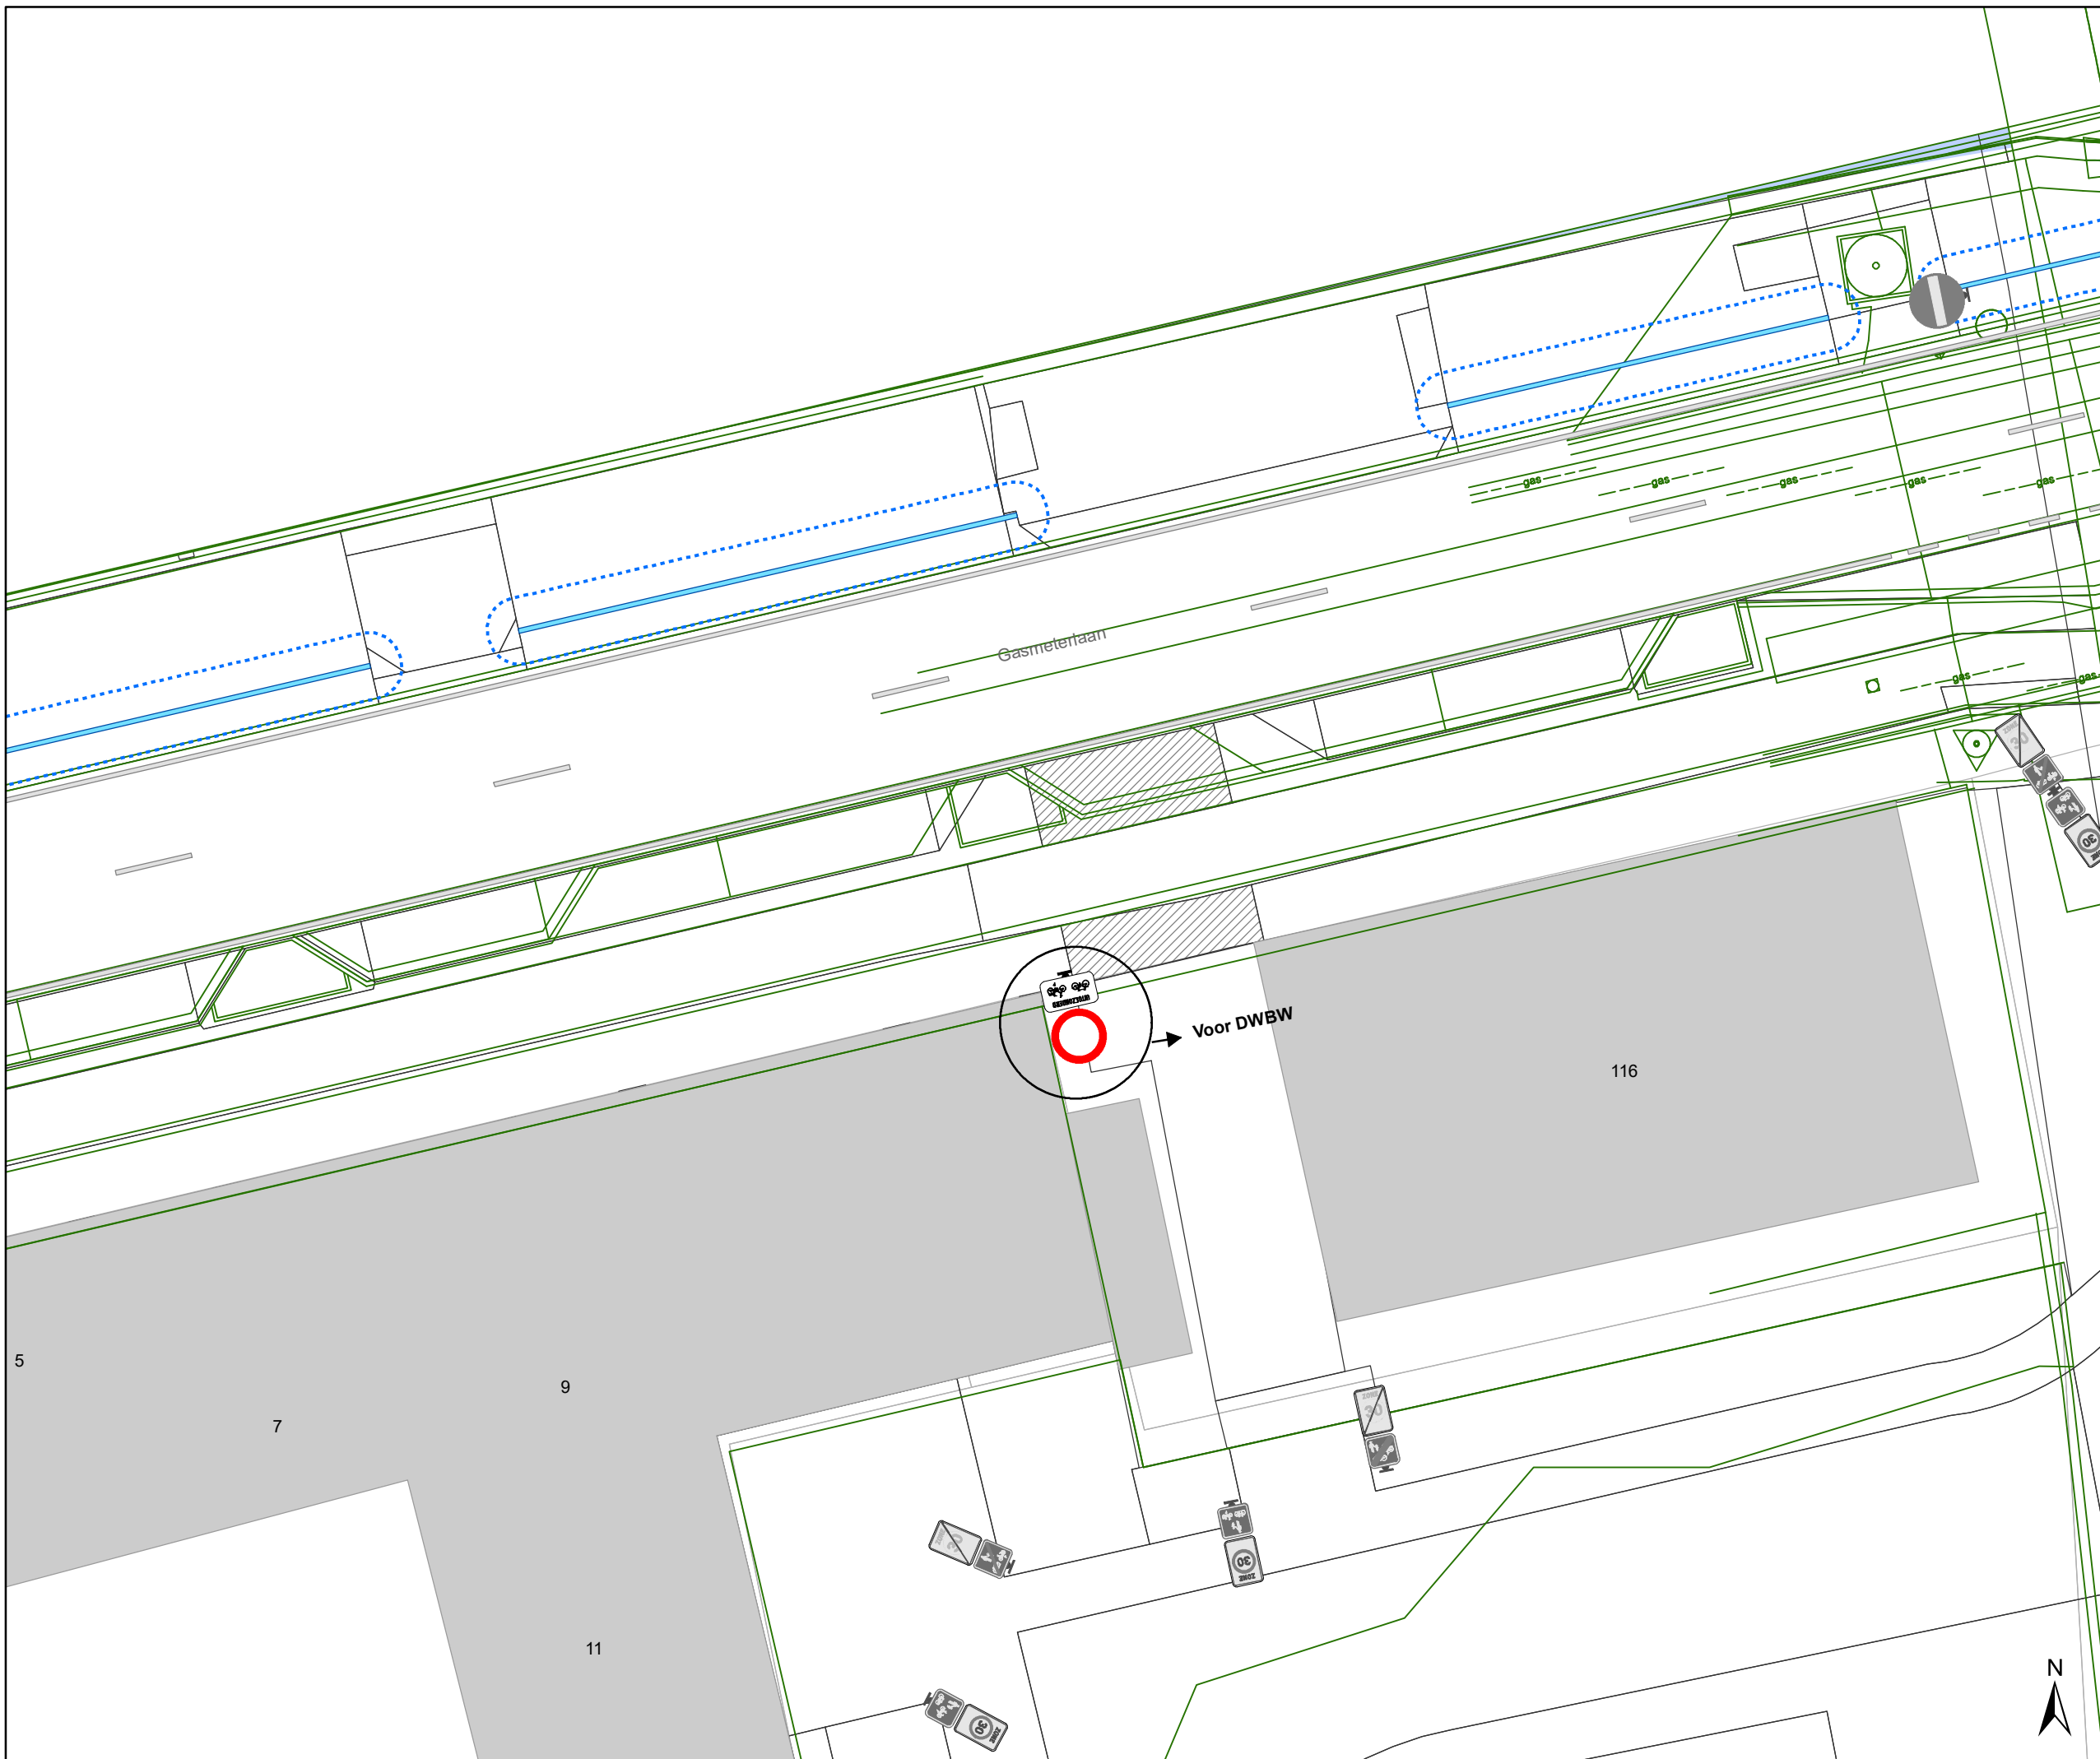

# Legende

-  Bestaande verkeersborden
-  Geplande verkeersborden
-  Te verwijderen verkeersborden
-  Bestaande wegmarkeringen
-  Geplande wegmarkeringen
-  Te verwijderen wegmarkeringen
-  Fietsstalling-Actief
-  Ontwerp heraanleg
-  Gepland paaltje
-  Bestaand paaltje
-  In dienst

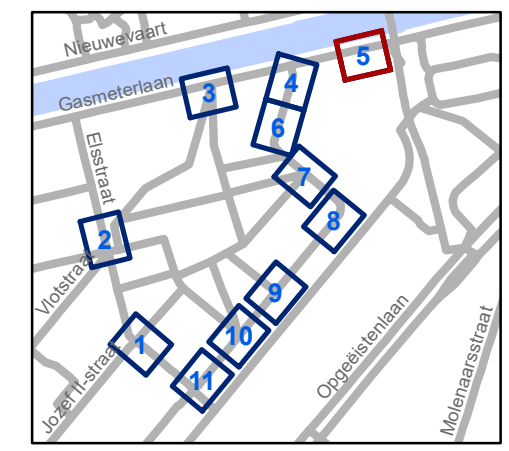


**gent:** Mobiliteitsbedrijf stad Gent  
Verkeerstechnische taken


**Tondelierlaan**  
**Ontwikkeling Tondelierpark fase 2**

Dossiernummer P-391343

DATUM	SCHAAL	PLAN	P FORMAAT
6/07/2023	1/200	5/11	A3

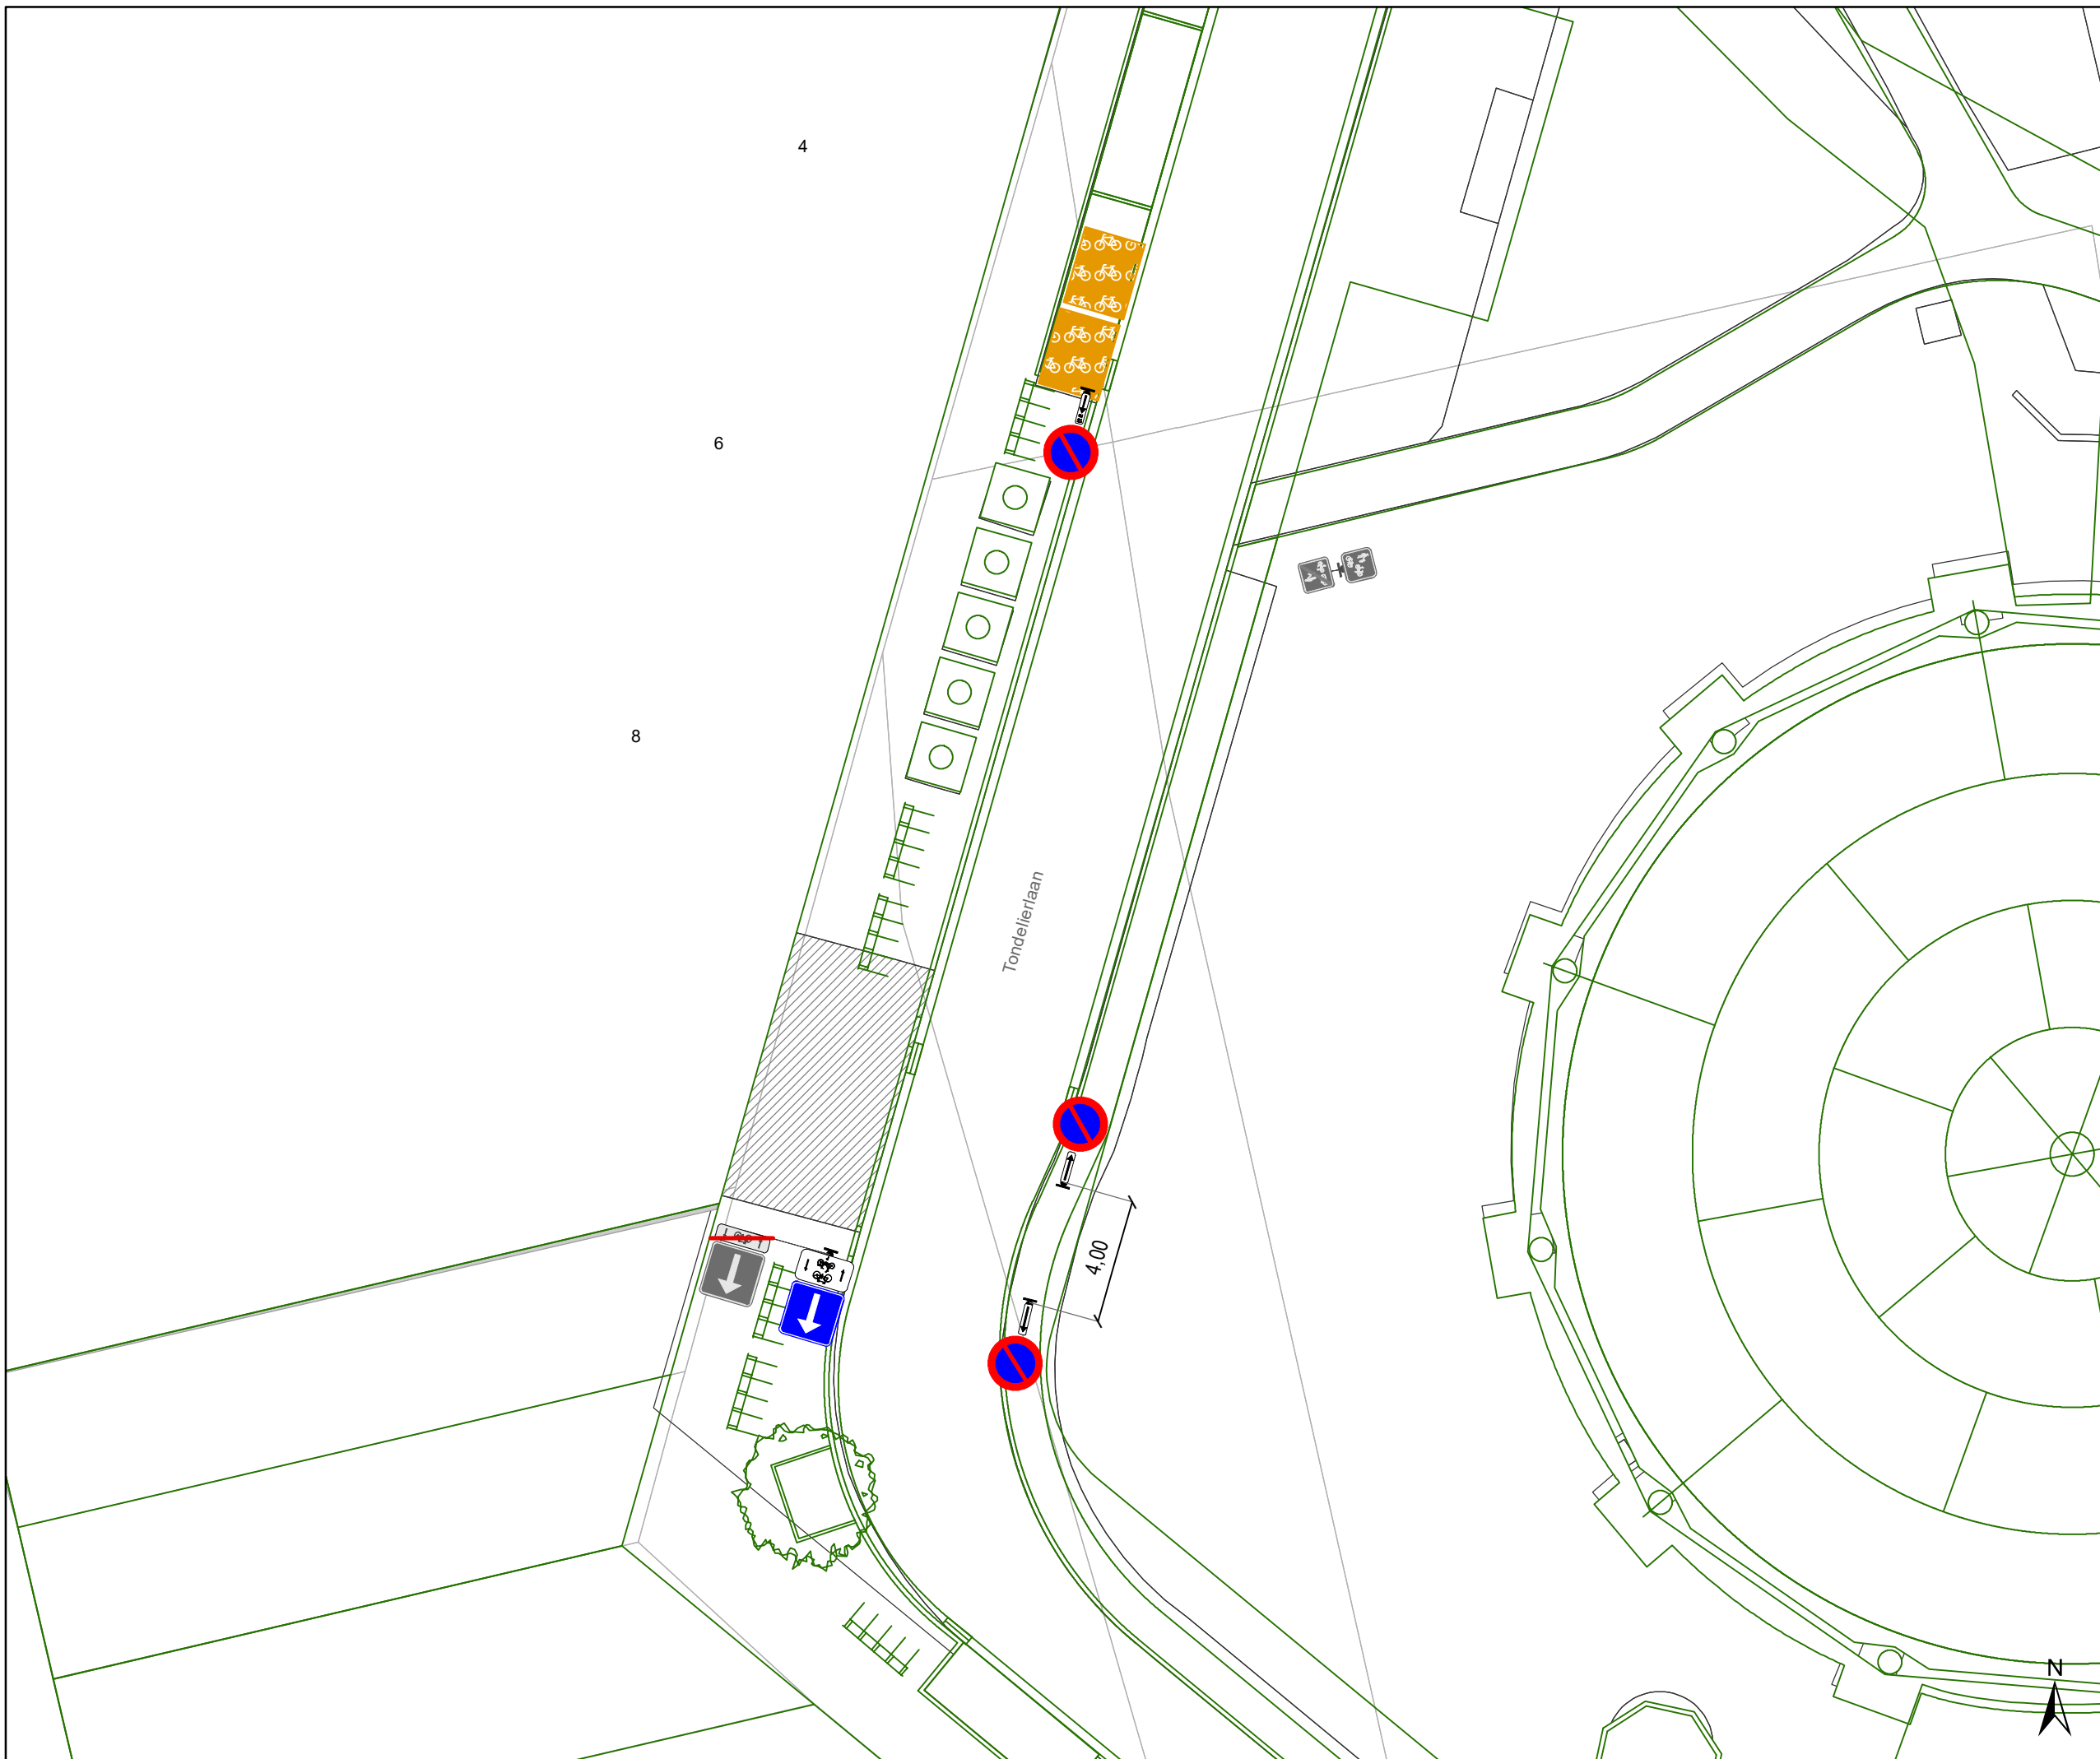

- ### Legende
-  Bestaande verkeersborden
  -  Geplande verkeersborden
  -  Te verwijderen verkeersborden
  -  Bestaande wegmarkeringen
  -  Geplande wegmarkeringen
  -  Te verwijderen wegmarkeringen
  -  Fietsenstalling-Actief
  -  Ontwerp heraanleg
  -  Gepland paaltje
  -  Bestaand paaltje
  -  In dienst

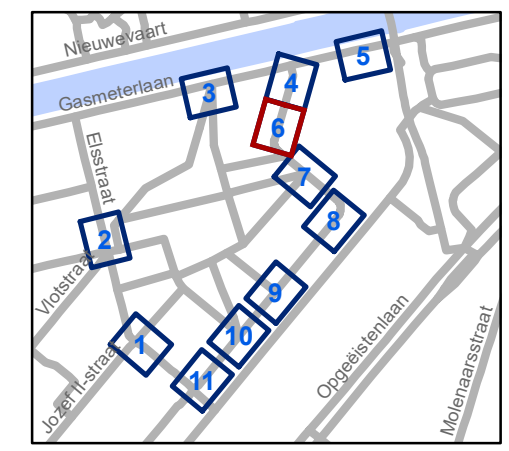


**gent:** Mobiliteitsbedrijf stad Gent  
Verkeerstechnische taken

**Tondelierlaan**  
**Ontwikkeling Tondelierpark fase 2**


Dossiernummer P-391343

DATUM	SCHAAL	PLAN	P FORMAAT
6/07/2023	1/200	6/11	A3

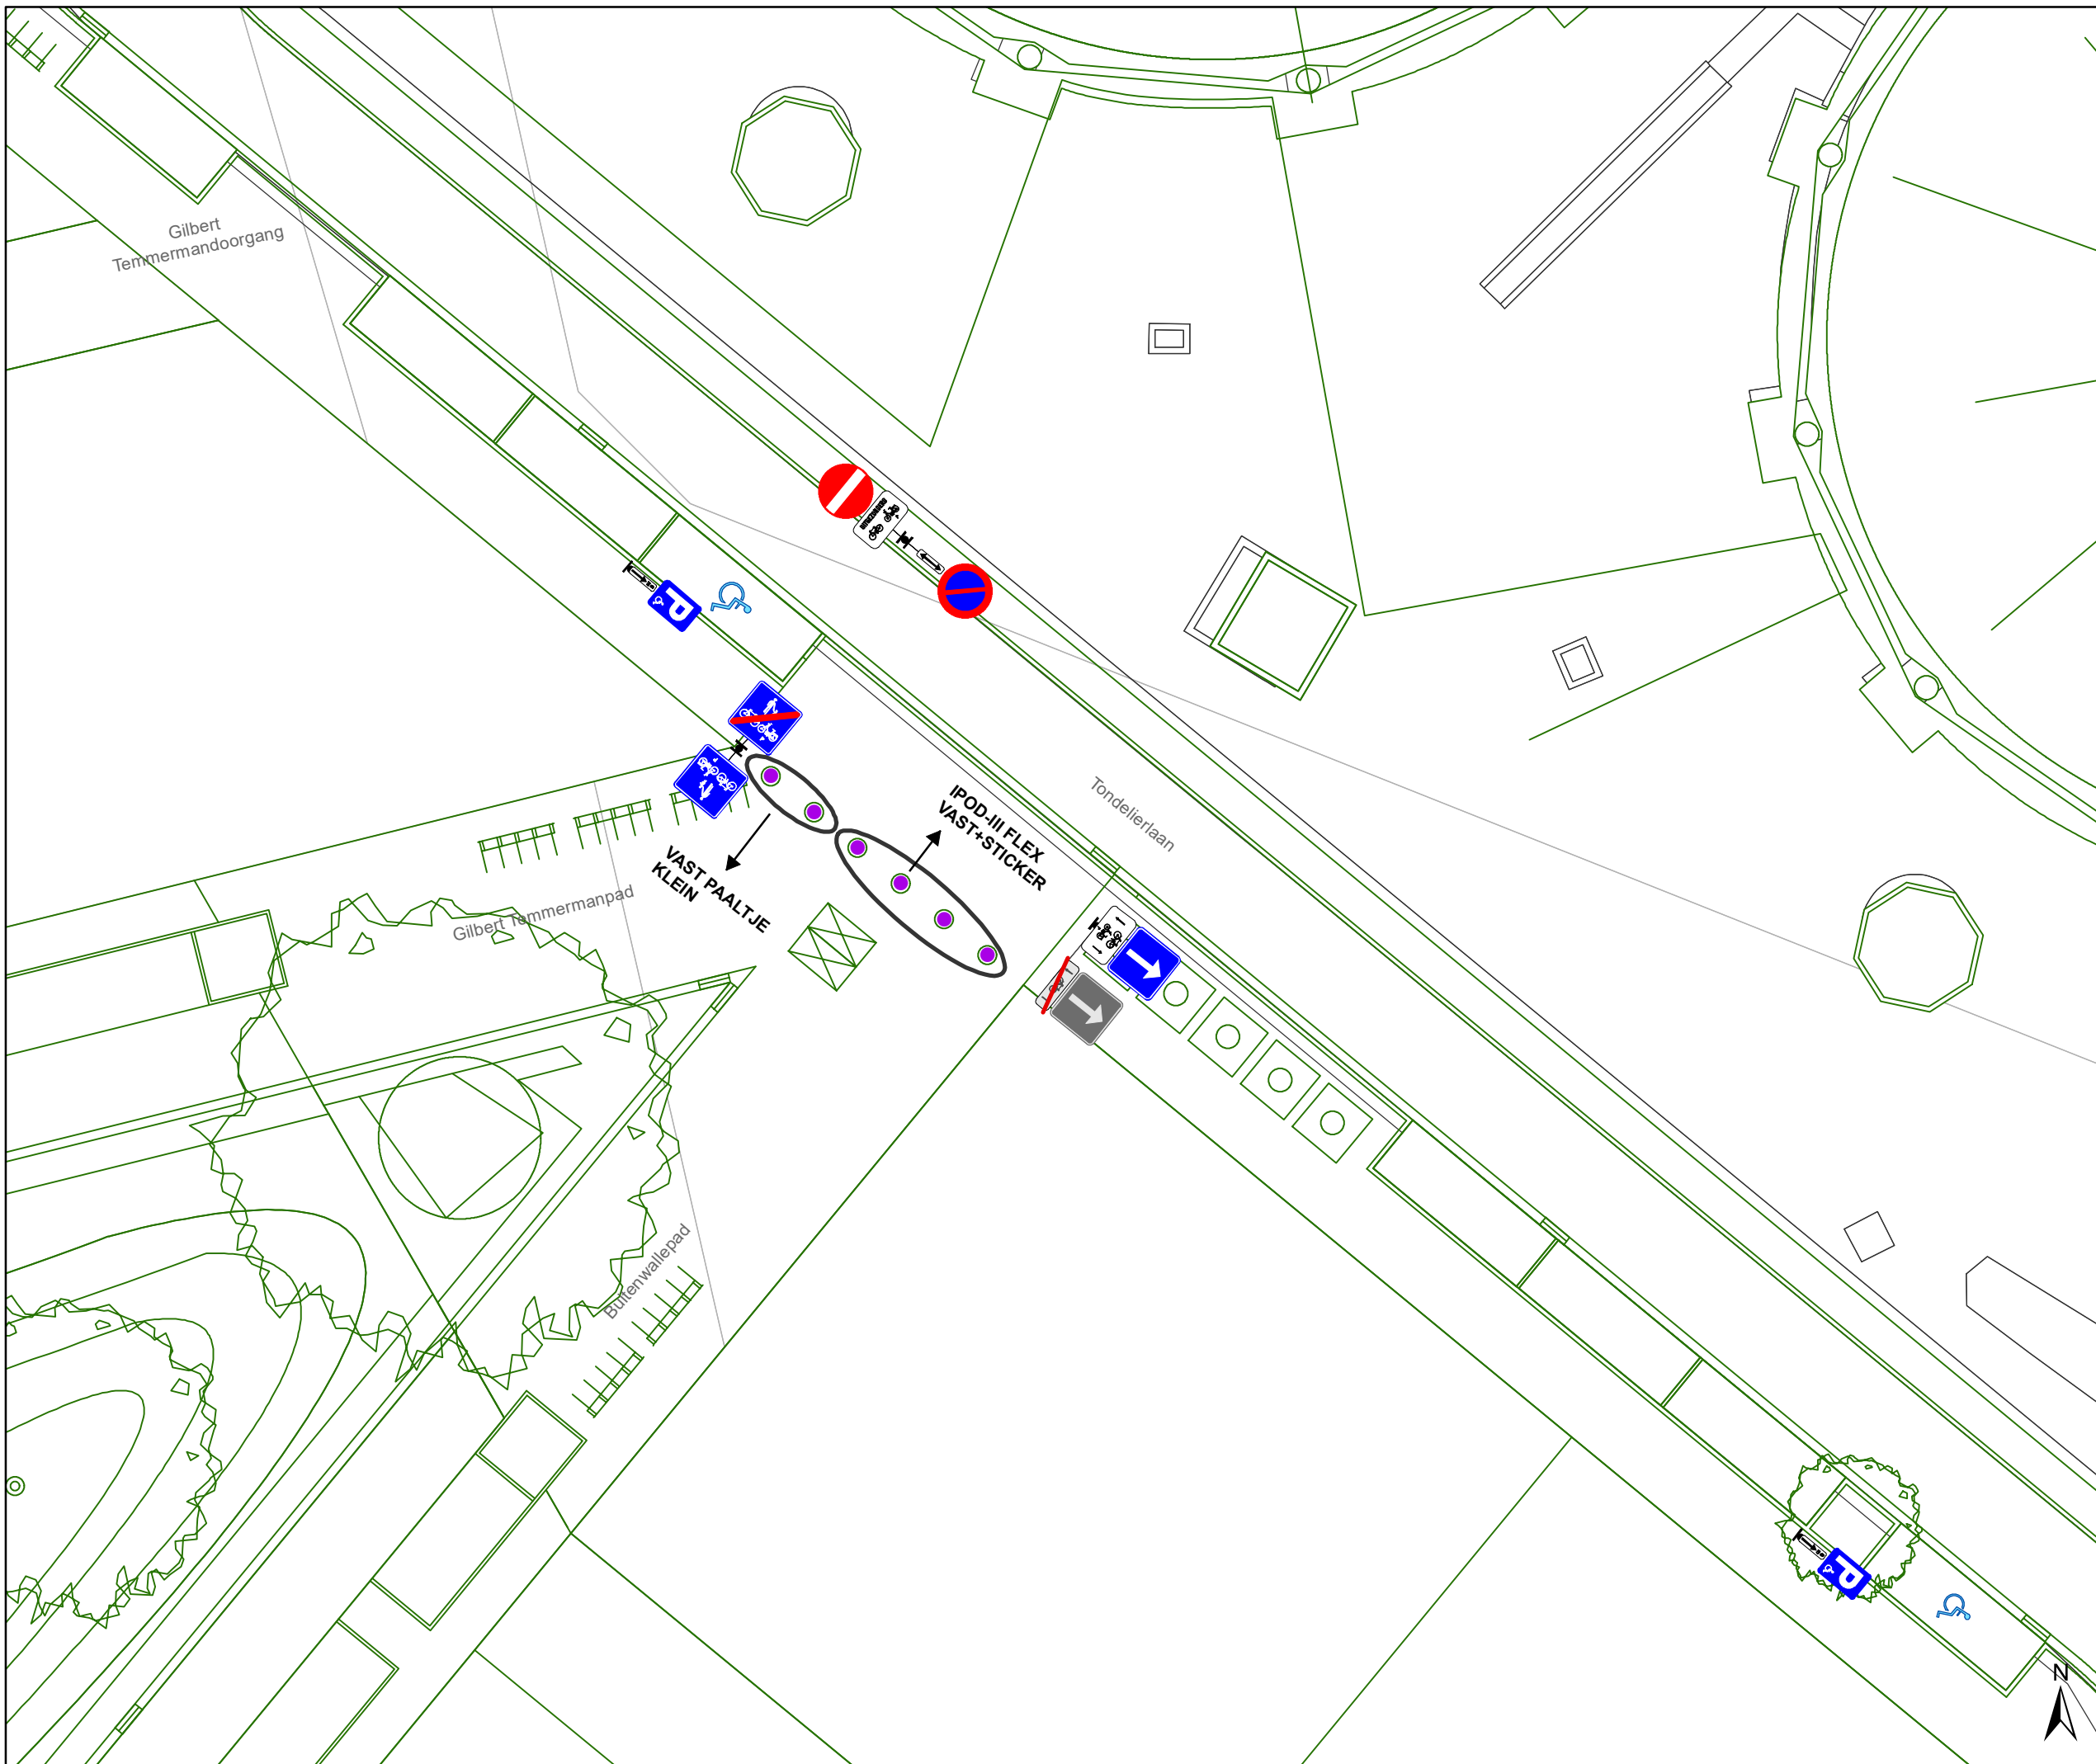

# Legende

-  Bestaande verkeersborden
-  Geplande verkeersborden
-  Te verwijderen verkeersborden
-  Bestaande wegmarkeringen
-  Geplande wegmarkeringen
-  Te verwijderen wegmarkeringen
-  Fietsenstalling-Actief
-  Ontwerp heraanleg
-  Gepland paaltje
-  Bestaand paaltje
-  In dienst

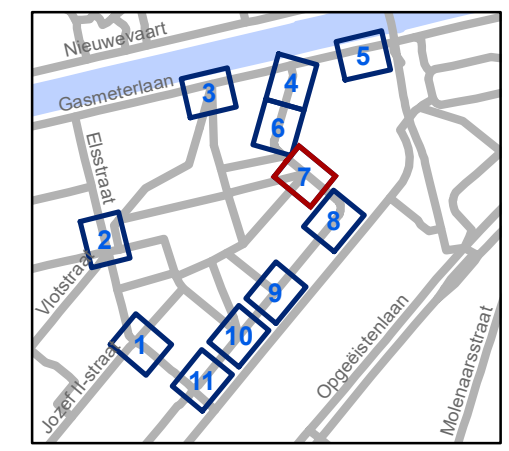


**gent:** Mobiliteitsbedrijf stad Gent  
Verkeerstechnische taken

## Tondelierlaan Ontwikkeling Tondelierpark fase 2


Dossiernummer P-391343

DATUM	SCHAAL	PLAN	P.FORMAAT
6/07/2023	1/200	7/11	A3

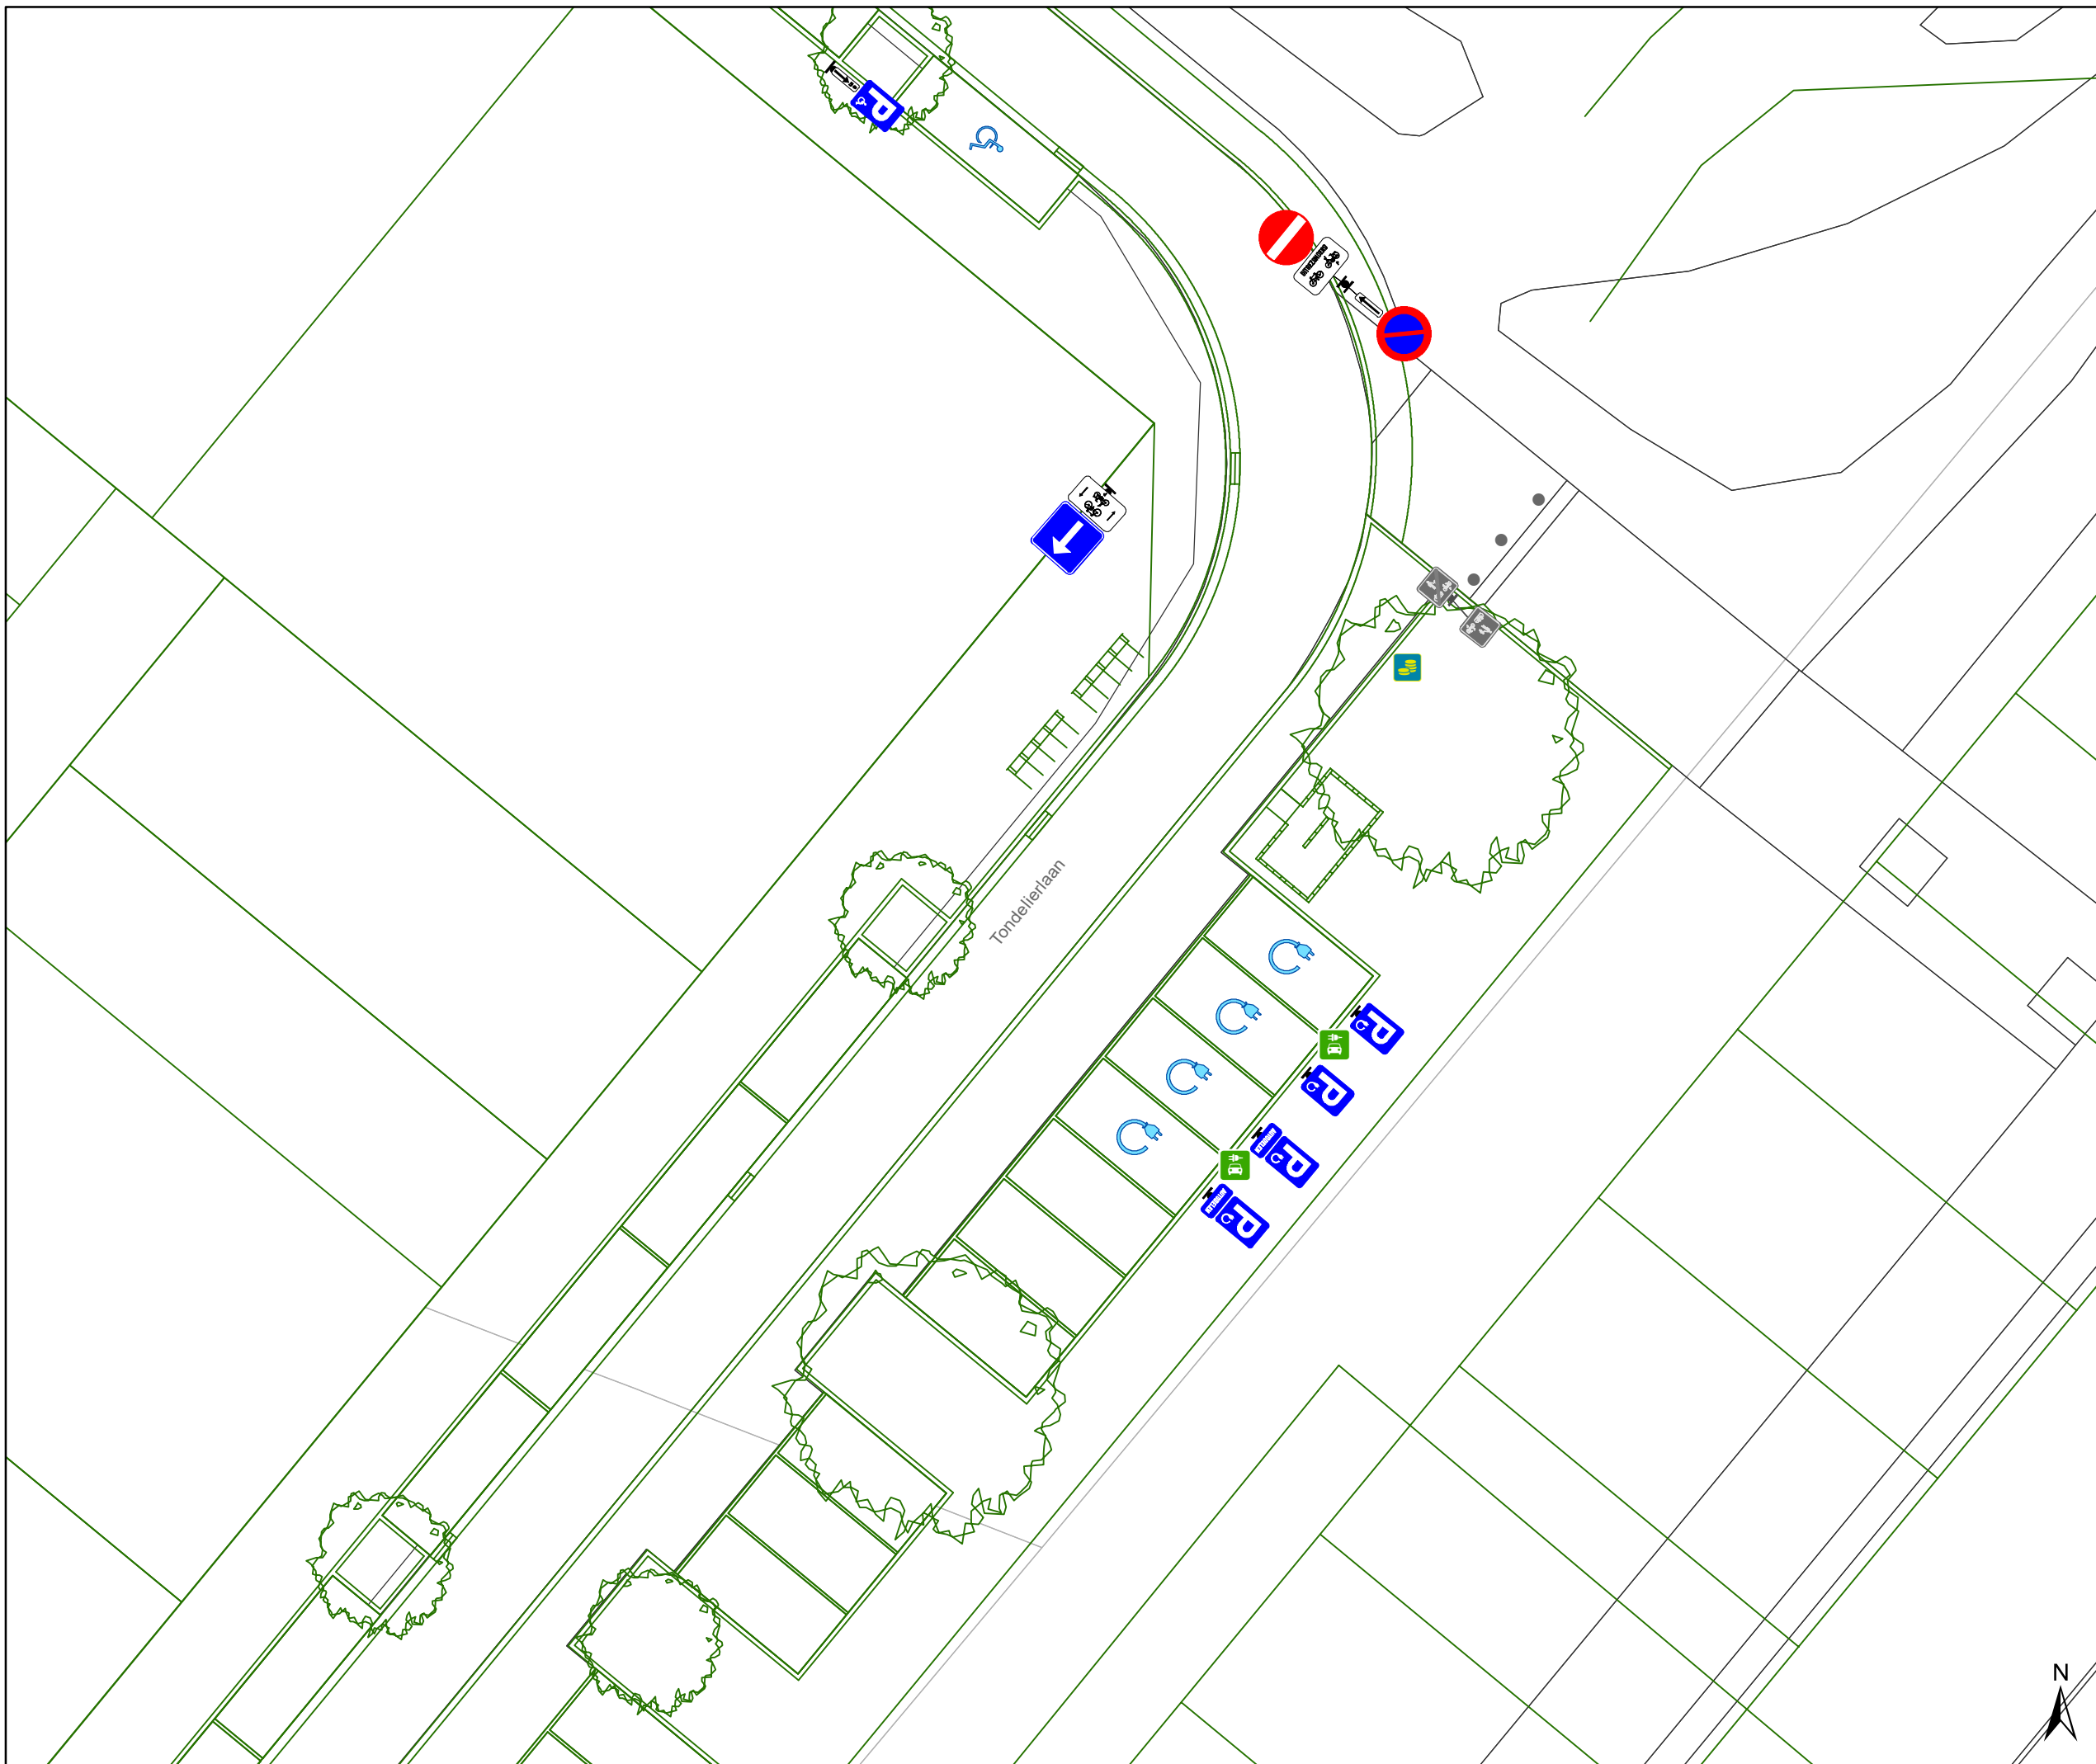

# Legende

-  Bestaande verkeersborden
-  Geplande verkeersborden
-  Te verwijderen verkeersborden
-  Bestaande wegmarkeringen
-  Geplande wegmarkeringen
-  Te verwijderen wegmarkeringen
-  Fietsenstalling-Actief
-  Ontwerp heraanleg
-  Gepland paaltje
-  Bestaand paaltje
-  In dienst

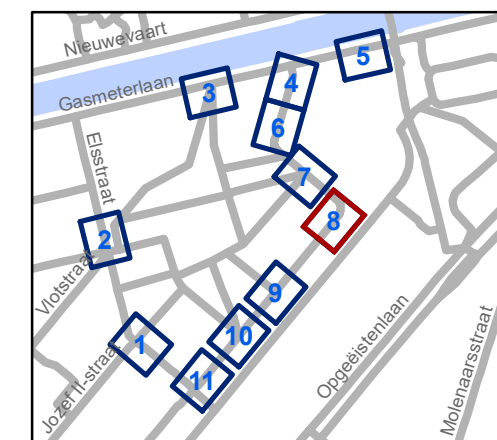


**gent:** Mobiliteitsbedrijf stad Gent  
Verkeerstechnische taken

## Tondelierlaan Ontwikkeling Tondelierpark fase 2


Dossiernummer P-391343

DATUM	SCHAAL	PLAN	P.FORMAAT
6/07/2023	1/200	8/11	A3



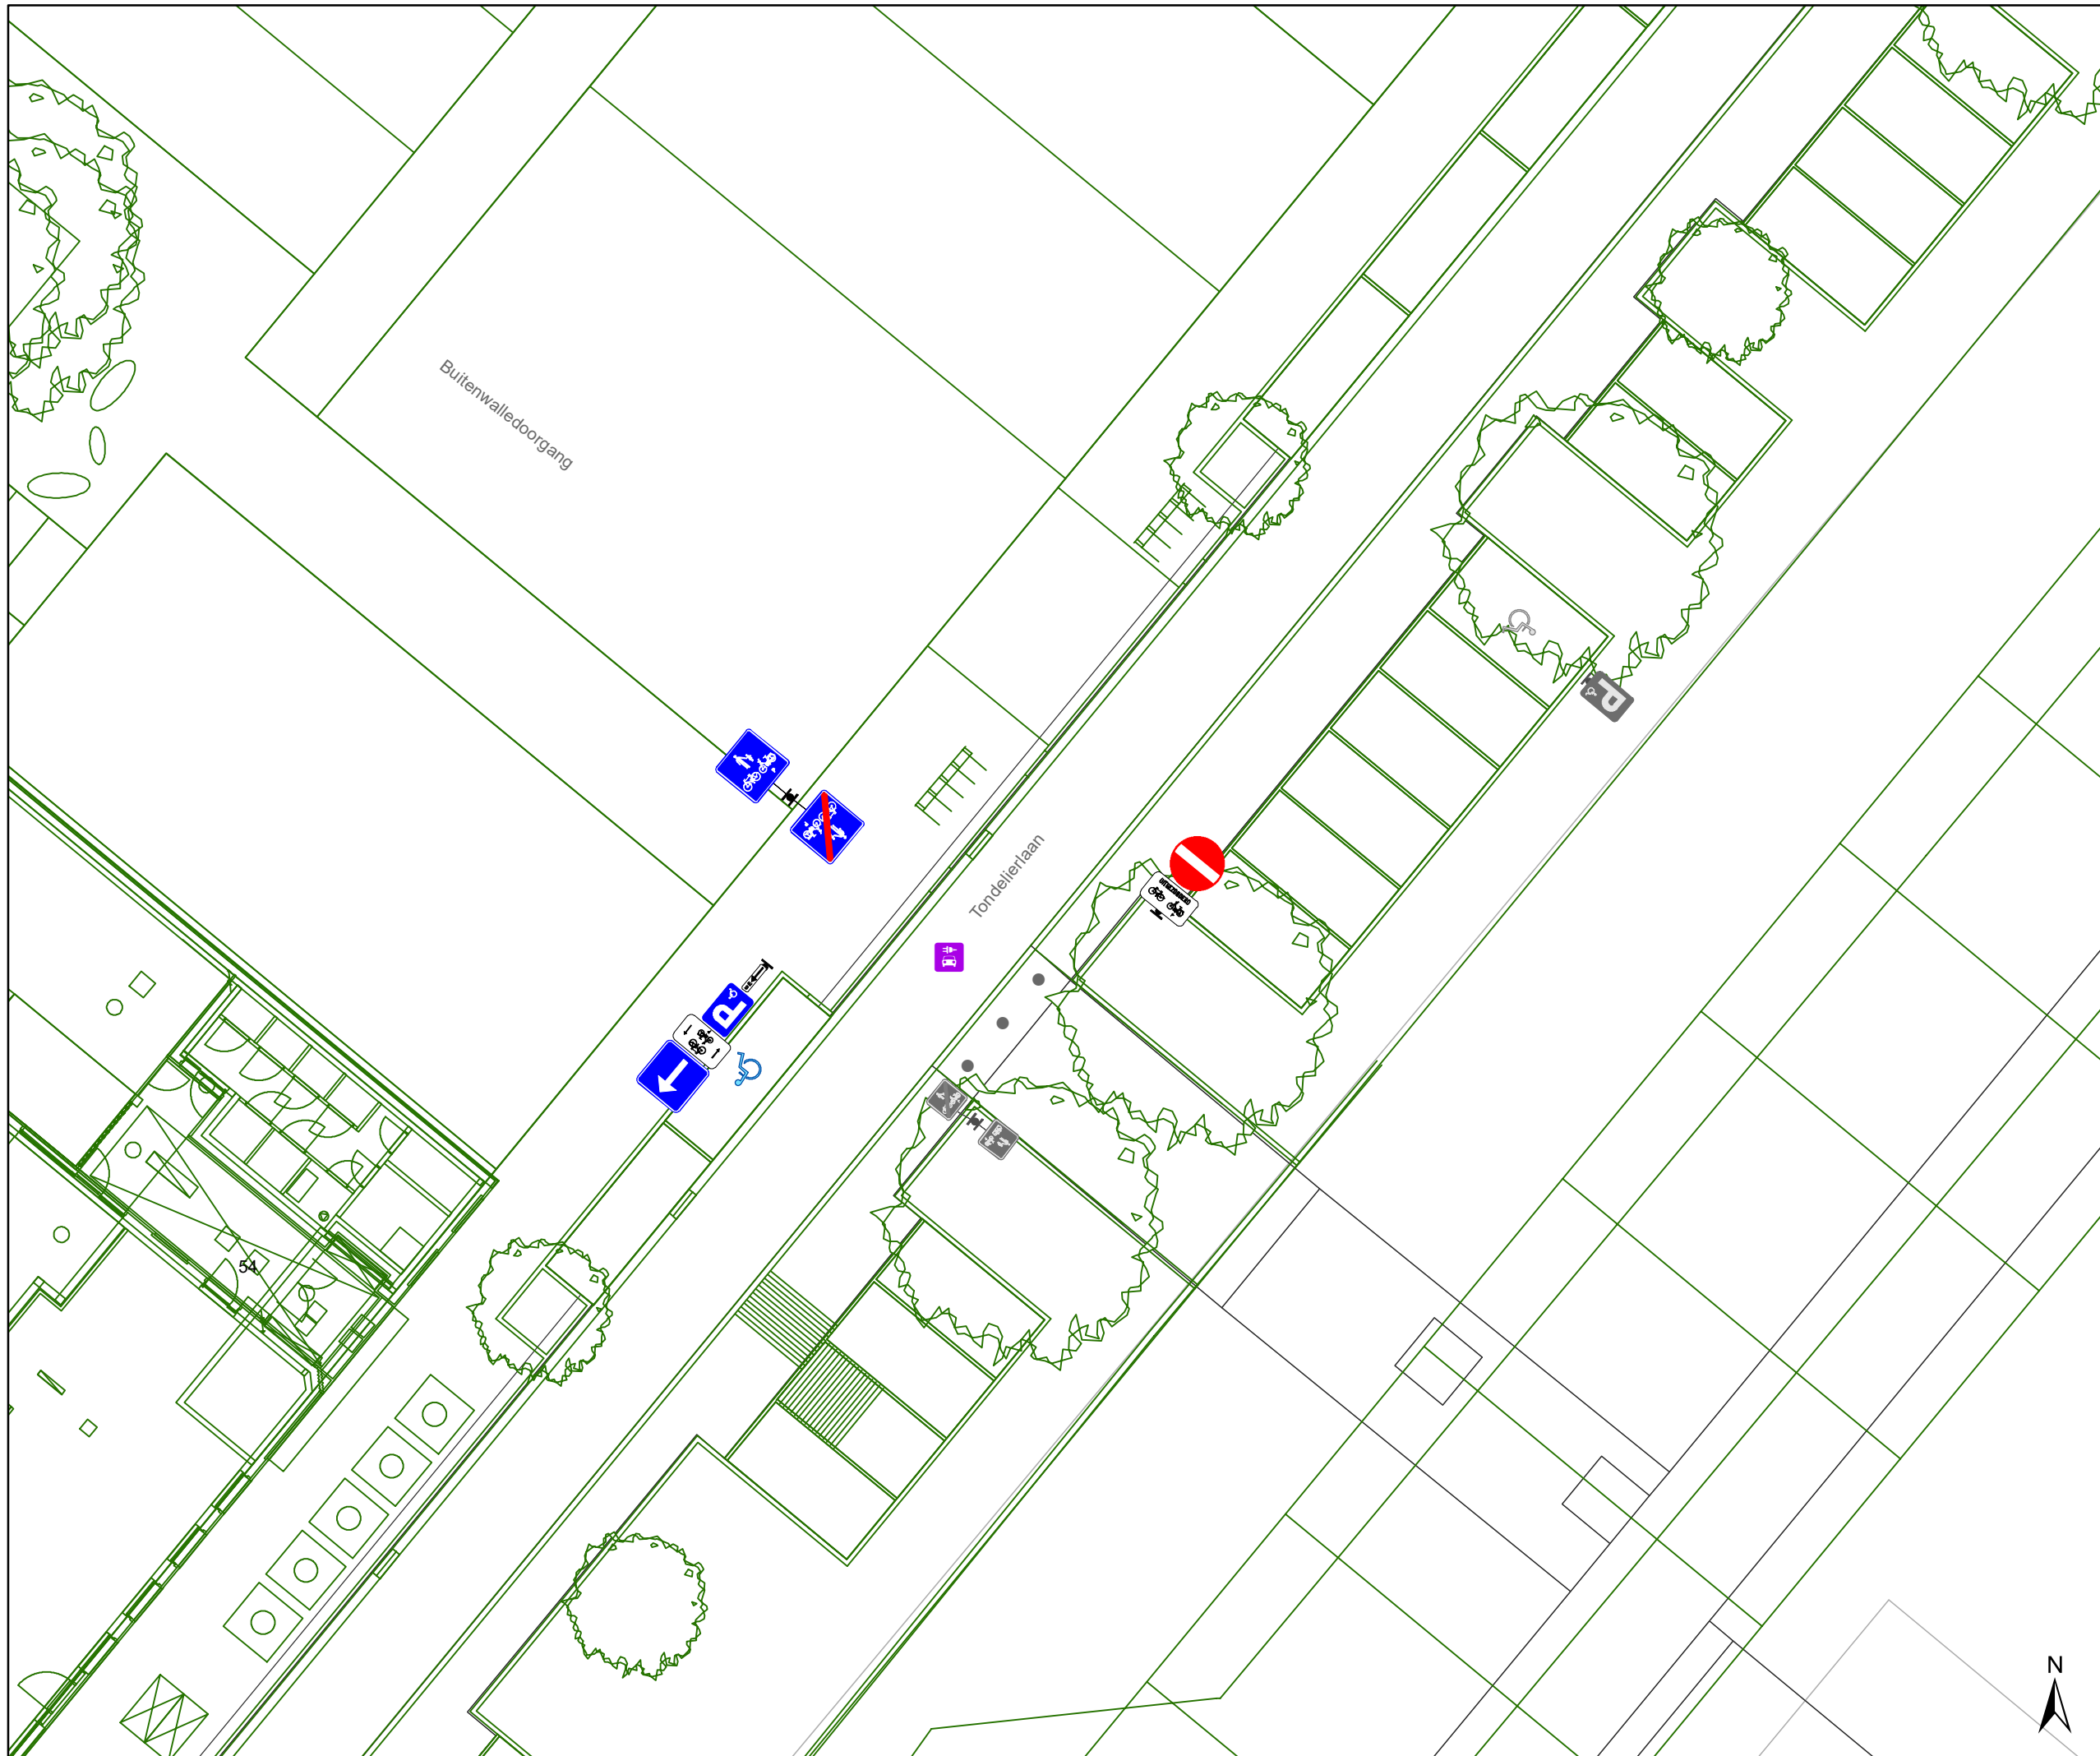

- ### Legende
-  Bestaande verkeersborden
  -  Geplande verkeersborden
  -  Te verwijderen verkeersborden
  -  Bestaande wegmarkeringen
  -  Geplande wegmarkeringen
  -  Te verwijderen wegmarkeringen
  -  Fietsenstalling-Actief
  -  Ontwerp heraanleg
  -  Gepland paaltje
  -  Bestaand paaltje
  -  In dienst

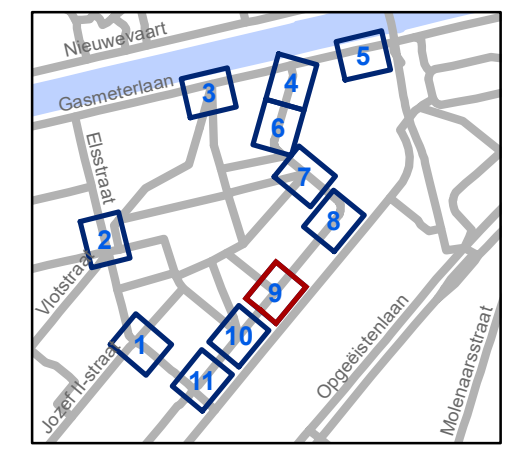


**gent:** Mobiliteitsbedrijf stad Gent  
Verkeerstechnische taken

**Tondelierlaan**  
**Ontwikkeling Tondelierpark fase 2**


Dossiernummer P-391343

DATUM	SCHAAL	PLAN	P.FORMAAT
6/07/2023	1/200	9/11	A3

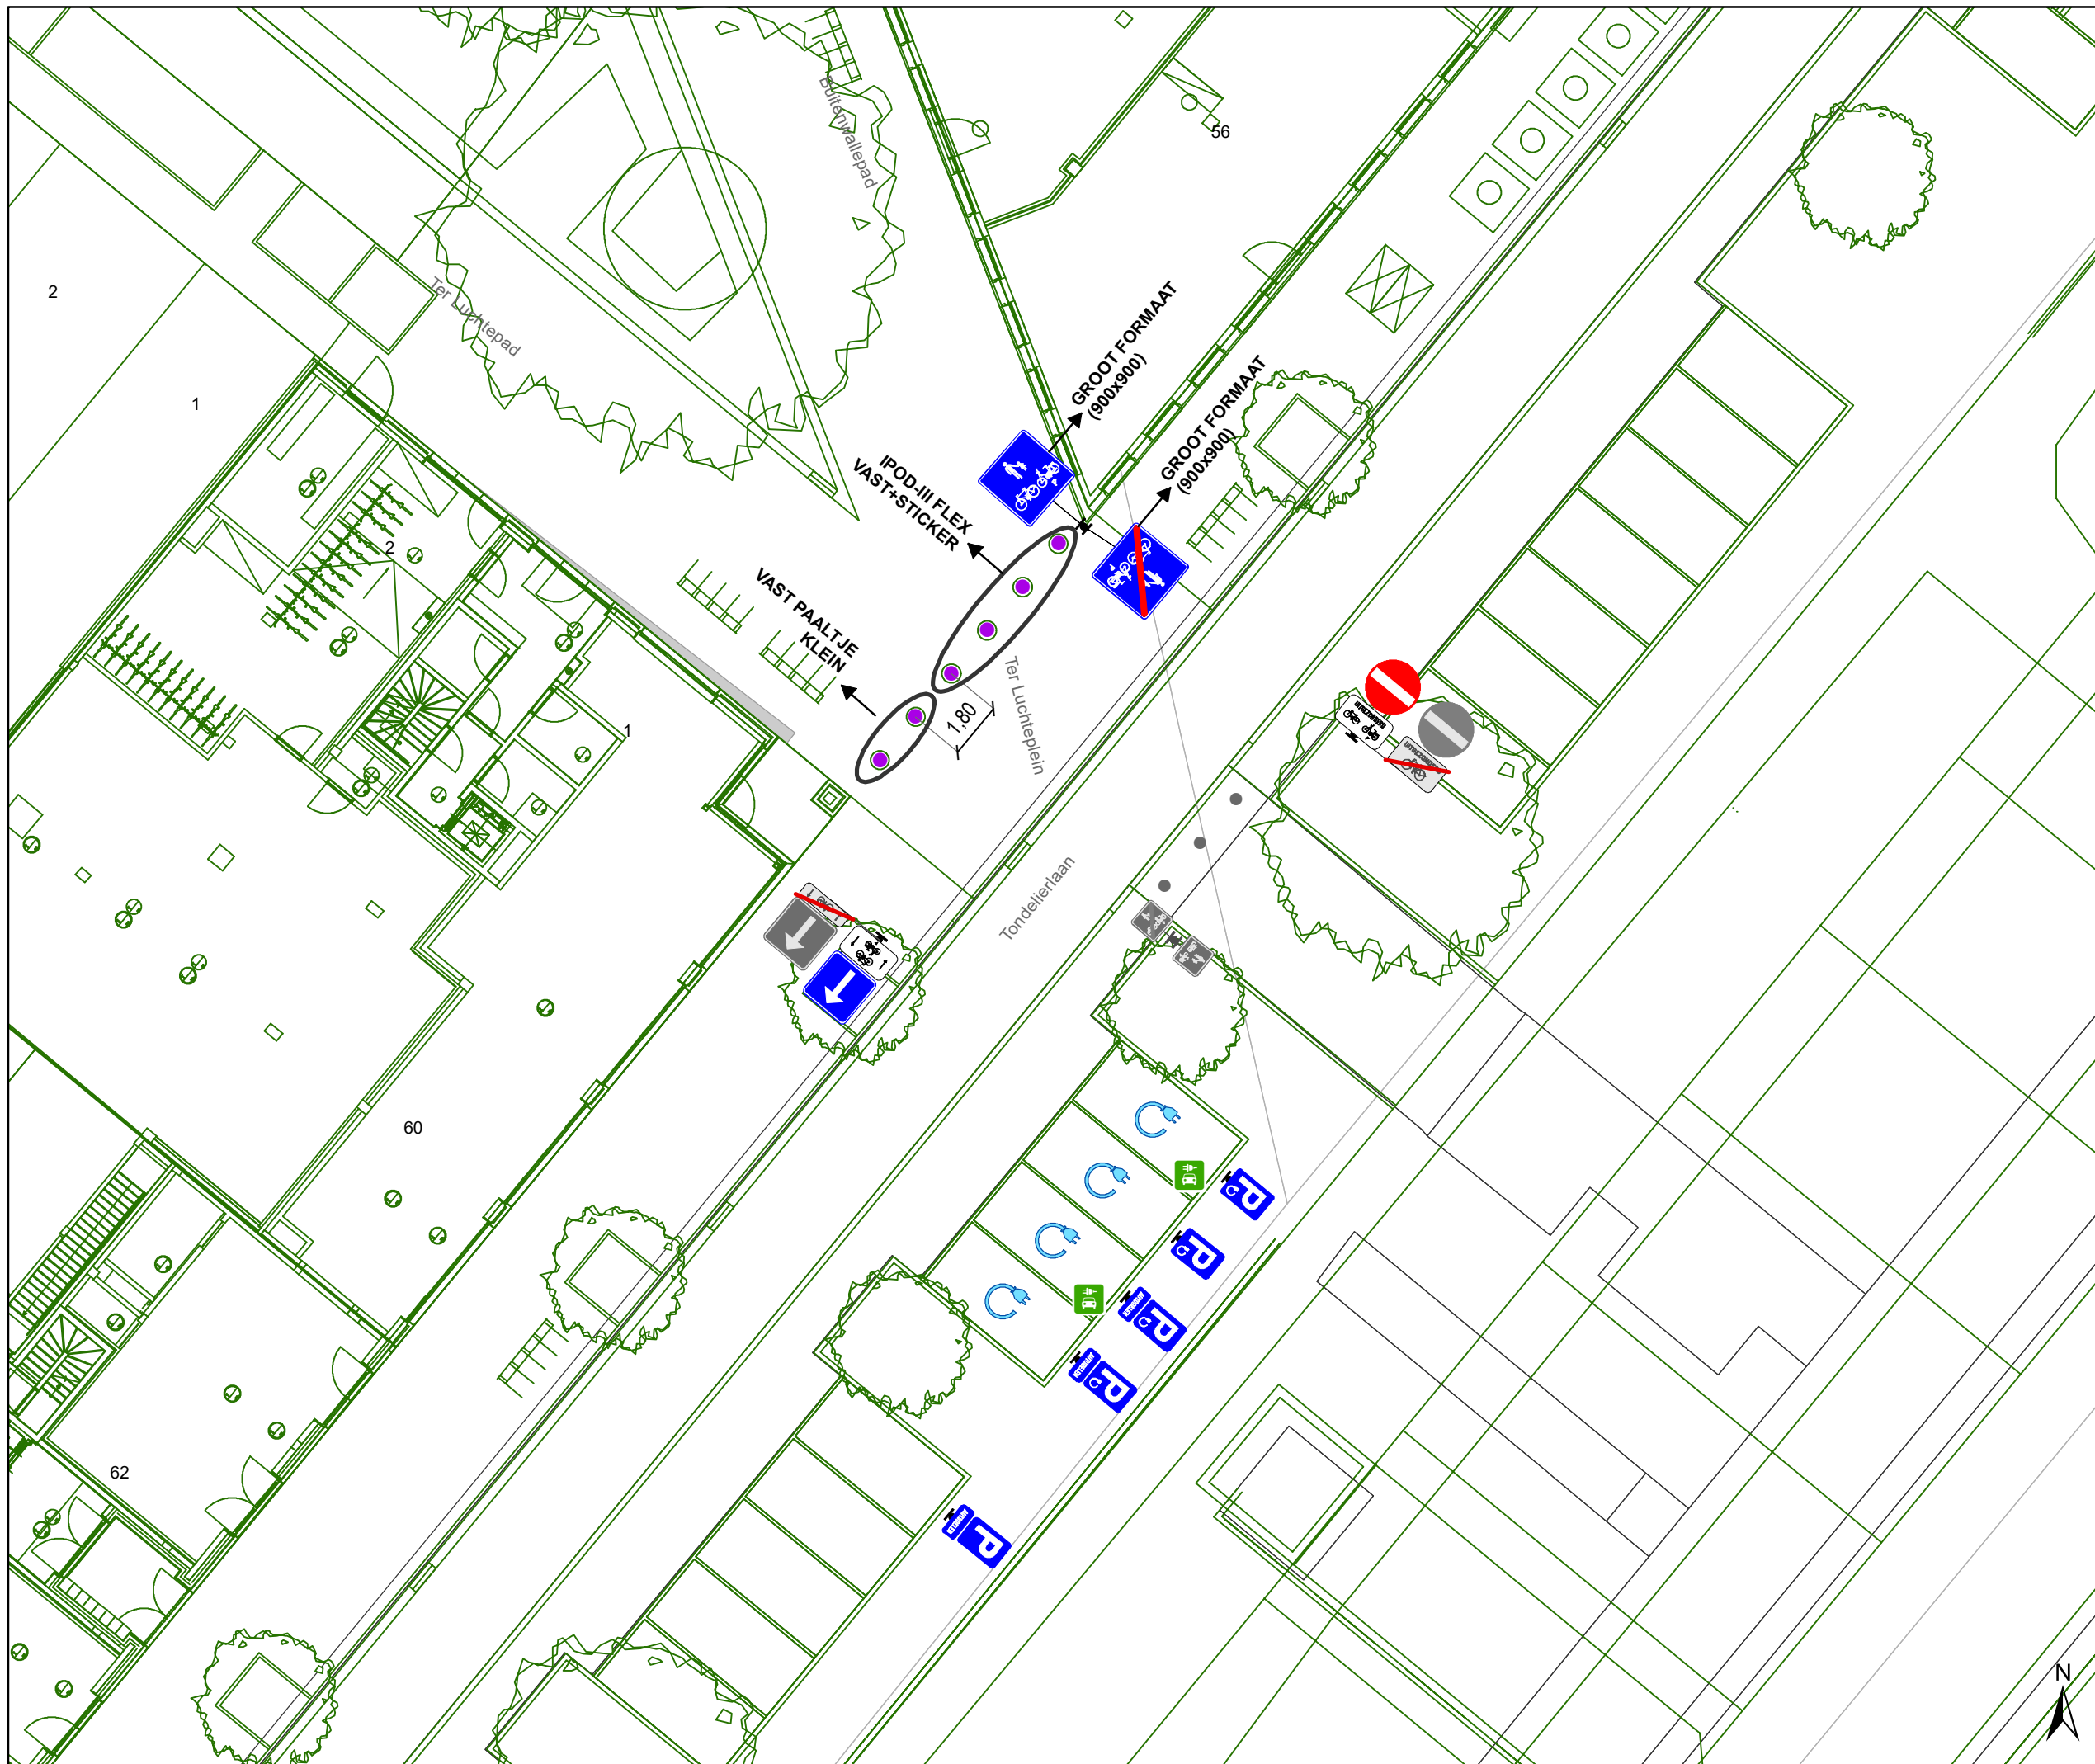

# Legende

-  Bestaande verkeersborden
-  Geplande verkeersborden
-  Te verwijderen verkeersborden
-  Bestaande wegmarkeringen
-  Geplande wegmarkeringen
-  Te verwijderen wegmarkeringen
-  Fietsenstalling-Actief
-  Ontwerp heraanleg
-  Gepland paaltje
-  Bestaand paaltje
-  In dienst

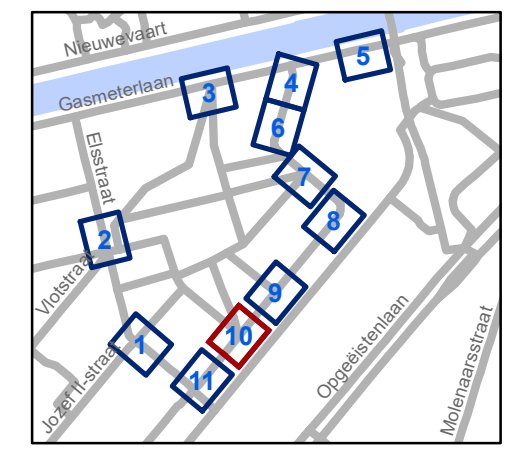



**gent:** Mobiliteitsbedrijf stad Gent  
Verkeerstechnische taken

**Tondelierlaan**  
**Ontwikkeling Tondelierpark fase 2**

Dossiernummer P-391343


DATUM	SCHAAL	PLAN	P.FORMAAT
6/07/2023	1/200	10/11	A3

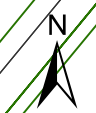

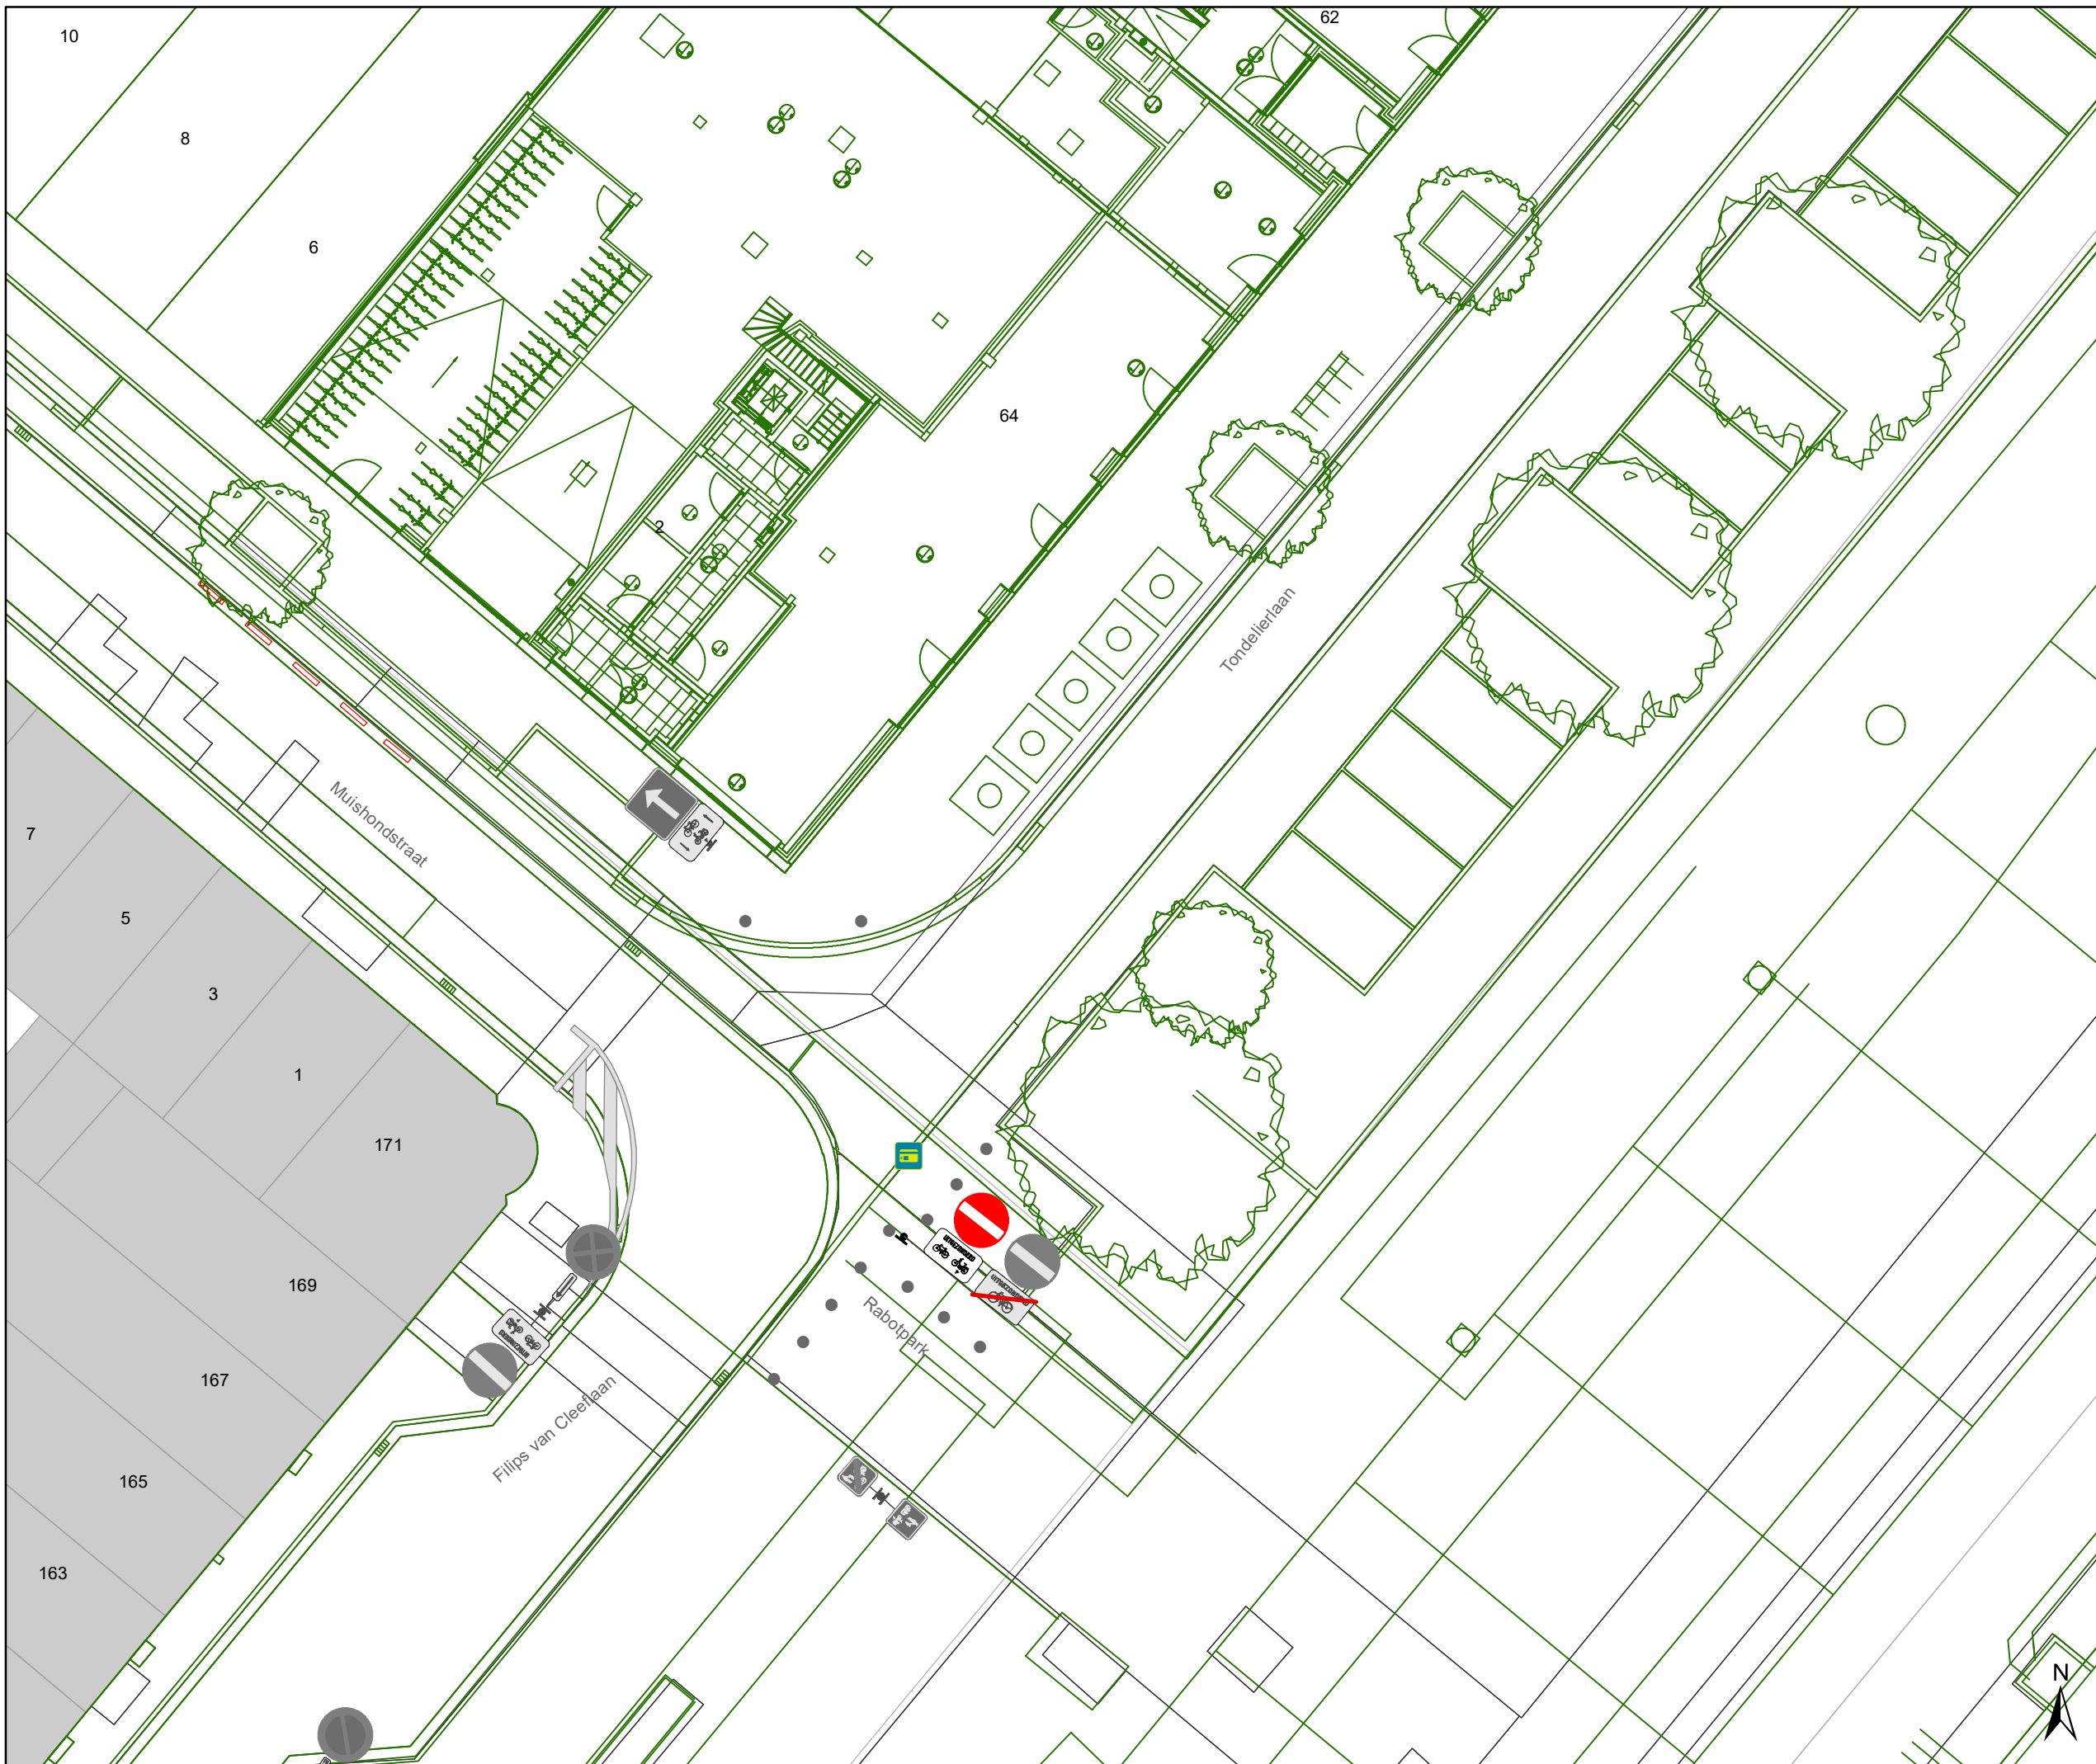

# Legende

-  Bestaande verkeersborden
-  Geplande verkeersborden
-  Te verwijderen verkeersborden
-  Bestaande wegmarkeringen
-  Geplande wegmarkeringen
-  Te verwijderen wegmarkeringen
-  Fietsstalling-Actief
-  Ontwerp heraanleg
-  Gepland paaltje
-  Bestaand paaltje
-  In dienst

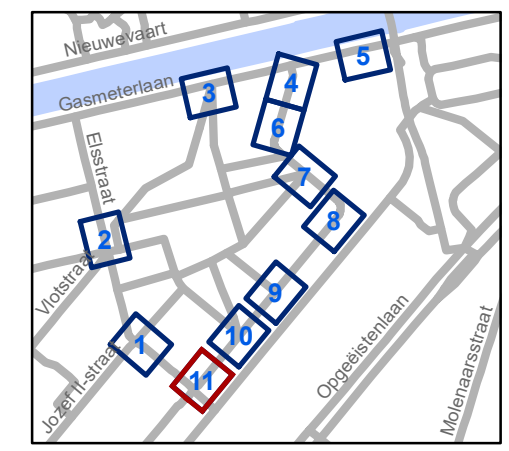

**gent:** Mobiliteitsbedrijf stad Gent  
Verkeerstechnische taken

**Tondelierlaan**  
**Ontwikkeling Tondelierpark fase 2**

Dossiernummer P-391343

DATUM	SCHAAL	PLAN	P.FORMAAT
6/07/2023	1/200	11/11	A3

