



2023_CBS_06858 Tijdelijke politieverordening betreffende - gemeenteweg - Congreslaan - Vaststelling

Beslissing: Goedgekeurd in besloten vergadering van 6 juli 2023

Zijn aanwezig bij de beslissing van dit punt:

mevrouw Sofie Bracke, schepen-voorzitter
mevrouw Tine Heyse, schepen; mevrouw Astrid De Bruycker, schepen; de heer Sami Souguir, schepen; de heer Bram Van Braeckevelt, schepen; mevrouw Isabelle Heyndrickx, schepen; mevrouw Hafsa El-Bazioui, schepen; mevrouw Evita Willaert, schepen; de heer Rudy Coddens, schepen
mevrouw Liesbet Vertriest, waarnemend adjunct-algemeendirecteur

Bevoegd: Filip Watteeuw

Betrokken: Mathias De Clercq

Juridisch kader

De volgende bepalingen zijn van toepassing inzake de bevoegdheid:

- De Nieuwe Gemeentewet 24 juni 1988, artikel 119;
- Het Decreet van 16 mei 2008 betreffende de aanvullende reglementen op het wegverkeer en de plaatsing en bekostiging van verkeerstekens, artikel 5, § 1, 2e lid;
- Het Decreet over het lokaal bestuur van 22 december 2017, artikel 41, 2°;
- Het gemeenteraadsbesluit van 15 december 2015, houdende de delegatie van de vaststellingsbevoegdheid inzake gemeentelijke aanvullende reglementen op het wegverkeer.

De beslissing wordt genomen op grond van:

- Wet betreffende de politie over het wegverkeer, gecoördineerd bij Koninklijk Besluit van 16 maart 1968;
- Decreet van 16 mei 2008 betreffende de aanvullende reglementen op het wegverkeer en de plaatsing en bekostiging van de verkeerstekens;
- Koninklijk Besluit van 1 december 1975 houdende algemeen reglement op de politie van het wegverkeer en van het gebruik van de openbare weg;
- Ministerieel Besluit van 11 oktober 1976 waarbij de minimumafmetingen en de bijzondere plaatsingsvoorwaarden van de verkeerstekens worden bepaald;
- Uitvoeringsbesluit van 23 januari 2009 betreffende de aanvullende reglementen op het wegverkeer en de plaatsing en bekostiging van de verkeerstekens;

- Omzendbrief MOB/2009/1 van 3 april 2009;

Motivering

- Bij dit collegebesluit worden naar aanleiding van het onthardingsproject in het de Smet de Naeyerpark diverse verkeersmaatregelen geregulariseerd. Ook worden diverse verkeersmaatregelen getroffen voor het sluipverkeer tussen de Krijgslaan en Kortrijksesteenweg te beperken. Er wordt gekozen om aan de noordzijde de circulatie tussen de Kortrijksesteenweg en Jemappesstraat te laten verlopen in oostelijke richting. Op die manier is er op het kruispunt met de Kortrijksesteenweg maar 1 toekomstige tak, de Achilles Musschestraat, welke de leesbaarheid en verkeersveiligheid verhogen. Aan de zuidzijde wordt er dan weer gekozen voor de westelijke richting zodat dit in de logica van de Fleurusstraat in noordelijke richting past. De onderborden bij het eenrichtingsverkeer C1 en F19 worden van M12 en M18 naar respectievelijk M11 en M17 gewijzigd. Speedpedelecs worden zoveel mogelijk gelijk gesteld met fietsen in straten met beperkt eenrichtingsverkeer, door het gebruik van de onderborden M11 en M17, waardoor zij ook in beide richtingen mogen rijden. Bromfietsen worden geen uitzondering verleend, omdat het mobiliteitsbeleid van Gent vooral actieve vervoerswijzen stimuleert. Bovendien vormen bromfietsen klasse B door hun combinatie van een hogere snelheid met een hogere massa een potentieel gevaar voor andere weggebruikers en hebben ze een grotere impact bij een ongeval. De toegang tot de twee doorsteken wordt beperkt tot fietsers, bromfietsen klasse P en voertuigen noodzakelijk voor het parkonderhoud. Zodoende komt de parkfunctie volledig tot zijn recht. Ter hoogte van huisnummers 1-5 wordt er een voorbehouden parkeerplaats voor autodelen omgevormd tot een voorbehouden parkeerplaats voor elektrische voertuigen. Zodoende kan de aanwezige oplaadpaal optimaal worden gebruikt. De ene parkeerplaats wordt iets verder samen met nog andere voorbehouden plaatsen in de Jemappesstraat voorzien.
- Bij collegebesluit van 29 juni 2023 werd op vraag van een burger een anti-parkeermaatregel voorzien om vlot in- en uit de garage te kunnen rijden, er werden gele onderbroken strepen voorzien ter hoogte van huisnummer 36.
- Bij collegebesluit van 10 juli 2019 werd de parkeerplaats voorbehouden voor elektrische voertuigen ter hoogte van huisnummers 1-5 duidelijker gesignaleerd.
- Bij collegebesluit van 31 januari 2019 werden de parkeerplaatsen voorbehouden voor elektrische voertuigen ter hoogte van huisnummers 1-5 en huisnummer 7 duidelijker gesignaleerd.
- Bij collegebesluit van 14 december 2017 werd één parkeerplaats voorbehouden voor elektrische voertuigen ingericht ter hoogte van huisnummers 1-5 en één parkeerplaats voorbehouden voor autodelen voorbehouden voor elektrische voertuigen ter hoogte van huisnummer 7.
- Bij collegebesluit van 8 juni 2017 werd de bestaande toestand geregulariseerd.

Bijgevoegde bijlage(n):

- Tijdelijke politieverordening Congreslaan dossier P-411560 (deel van de beslissing)
- Signalisatieplan De Smet De Naeyerpark dossier P-411560 (deel van de beslissing)

Beslissing

Beslist het volgende:

Artikel 1:

Stelt vast de tijdelijke politieverordening betreffende de Congreslaan.

Artikel 2:

Stelt vast dat deze tijdelijke politieverordening in werking treedt op donderdag 6 juli 2023 en eindigt op vrijdag 5 januari 2024 om 23u59.

2023_CBS_06858 - Tijdelijke politieverordening betreffende - gemeenteweg - Congreslaan

Tijdelijke politieverordening betreffende – gemeenteweg- Congreslaan

Vastgesteld in het College van Burgemeester en Schepenen van

Bekendgemaakt op

Geldig vanaf

Referentienummer

Reglement

Artikel 1

Op de Congreslaan van de zuidwestelijke hoek van Paul de Smet de Naeyerplein huisnummers 1-3 tot en Congreslaan huisnummers 1-5 in de richting van huisnummers 1-5; op de Congreslaan van huisnummer 2 tot huisnummer 40 in de richting van huisnummer 40 geldt: verboden rijrichting voor iedere bestuurder; de maatregel geldt niet voor fietsers en bestuurders van speed pedelecs. In de tegenovergestelde richting geldt: toegelaten rijrichting op de openbare weg met eenrichtingsverkeer; fietsers en bestuurders van speed pedelecs mogen in de twee richtingen rijden.

Dit wordt aangeduid door verkeerstekens:

- C1
- M11
- F19
- M17

Artikel 2

Op de Congreslaan vanaf de overzijde van Paul de Smet de Naeyerplein huisnummers 1-3 in de richting van huisnummer 40 geldt: de toegang is verboden in beide richtingen, voor iedere bestuurder; de maatregel geldt niet voor fietsers en bestuurders van speed pedelecs; de maatregel geldt niet voor parkonderhoudsdiensten.

Dit wordt aangeduid door verkeerstekens:

- C3
- M11
- GIV

Artikel 3

Op de Congreslaan ter hoogte van huisnummers 1-5 geldt: het parkeren is toegelaten; het parkeren is voorbehouden voor elektrische of hybride elektrische voertuigen ; de parkeerreglementering geldt over een afstand van 12 m.

Dit wordt aangeduid door verkeerstekens:

- E9a
- GVIIId
- GXc


Artikel 5

**Op de Congreslaan ter hoogte van huisnummers 1-5;
op de Congreslaan vanaf huisnummer 38 tot het kruispunt met de Paul de Smet de
Naeyerplein geldt: voertuigen moeten parkeren binnen de afgebakende plaatsen.
Dit wordt aangeduid door verkeerstekens:**

- **WM77.5**

(einde reglement)



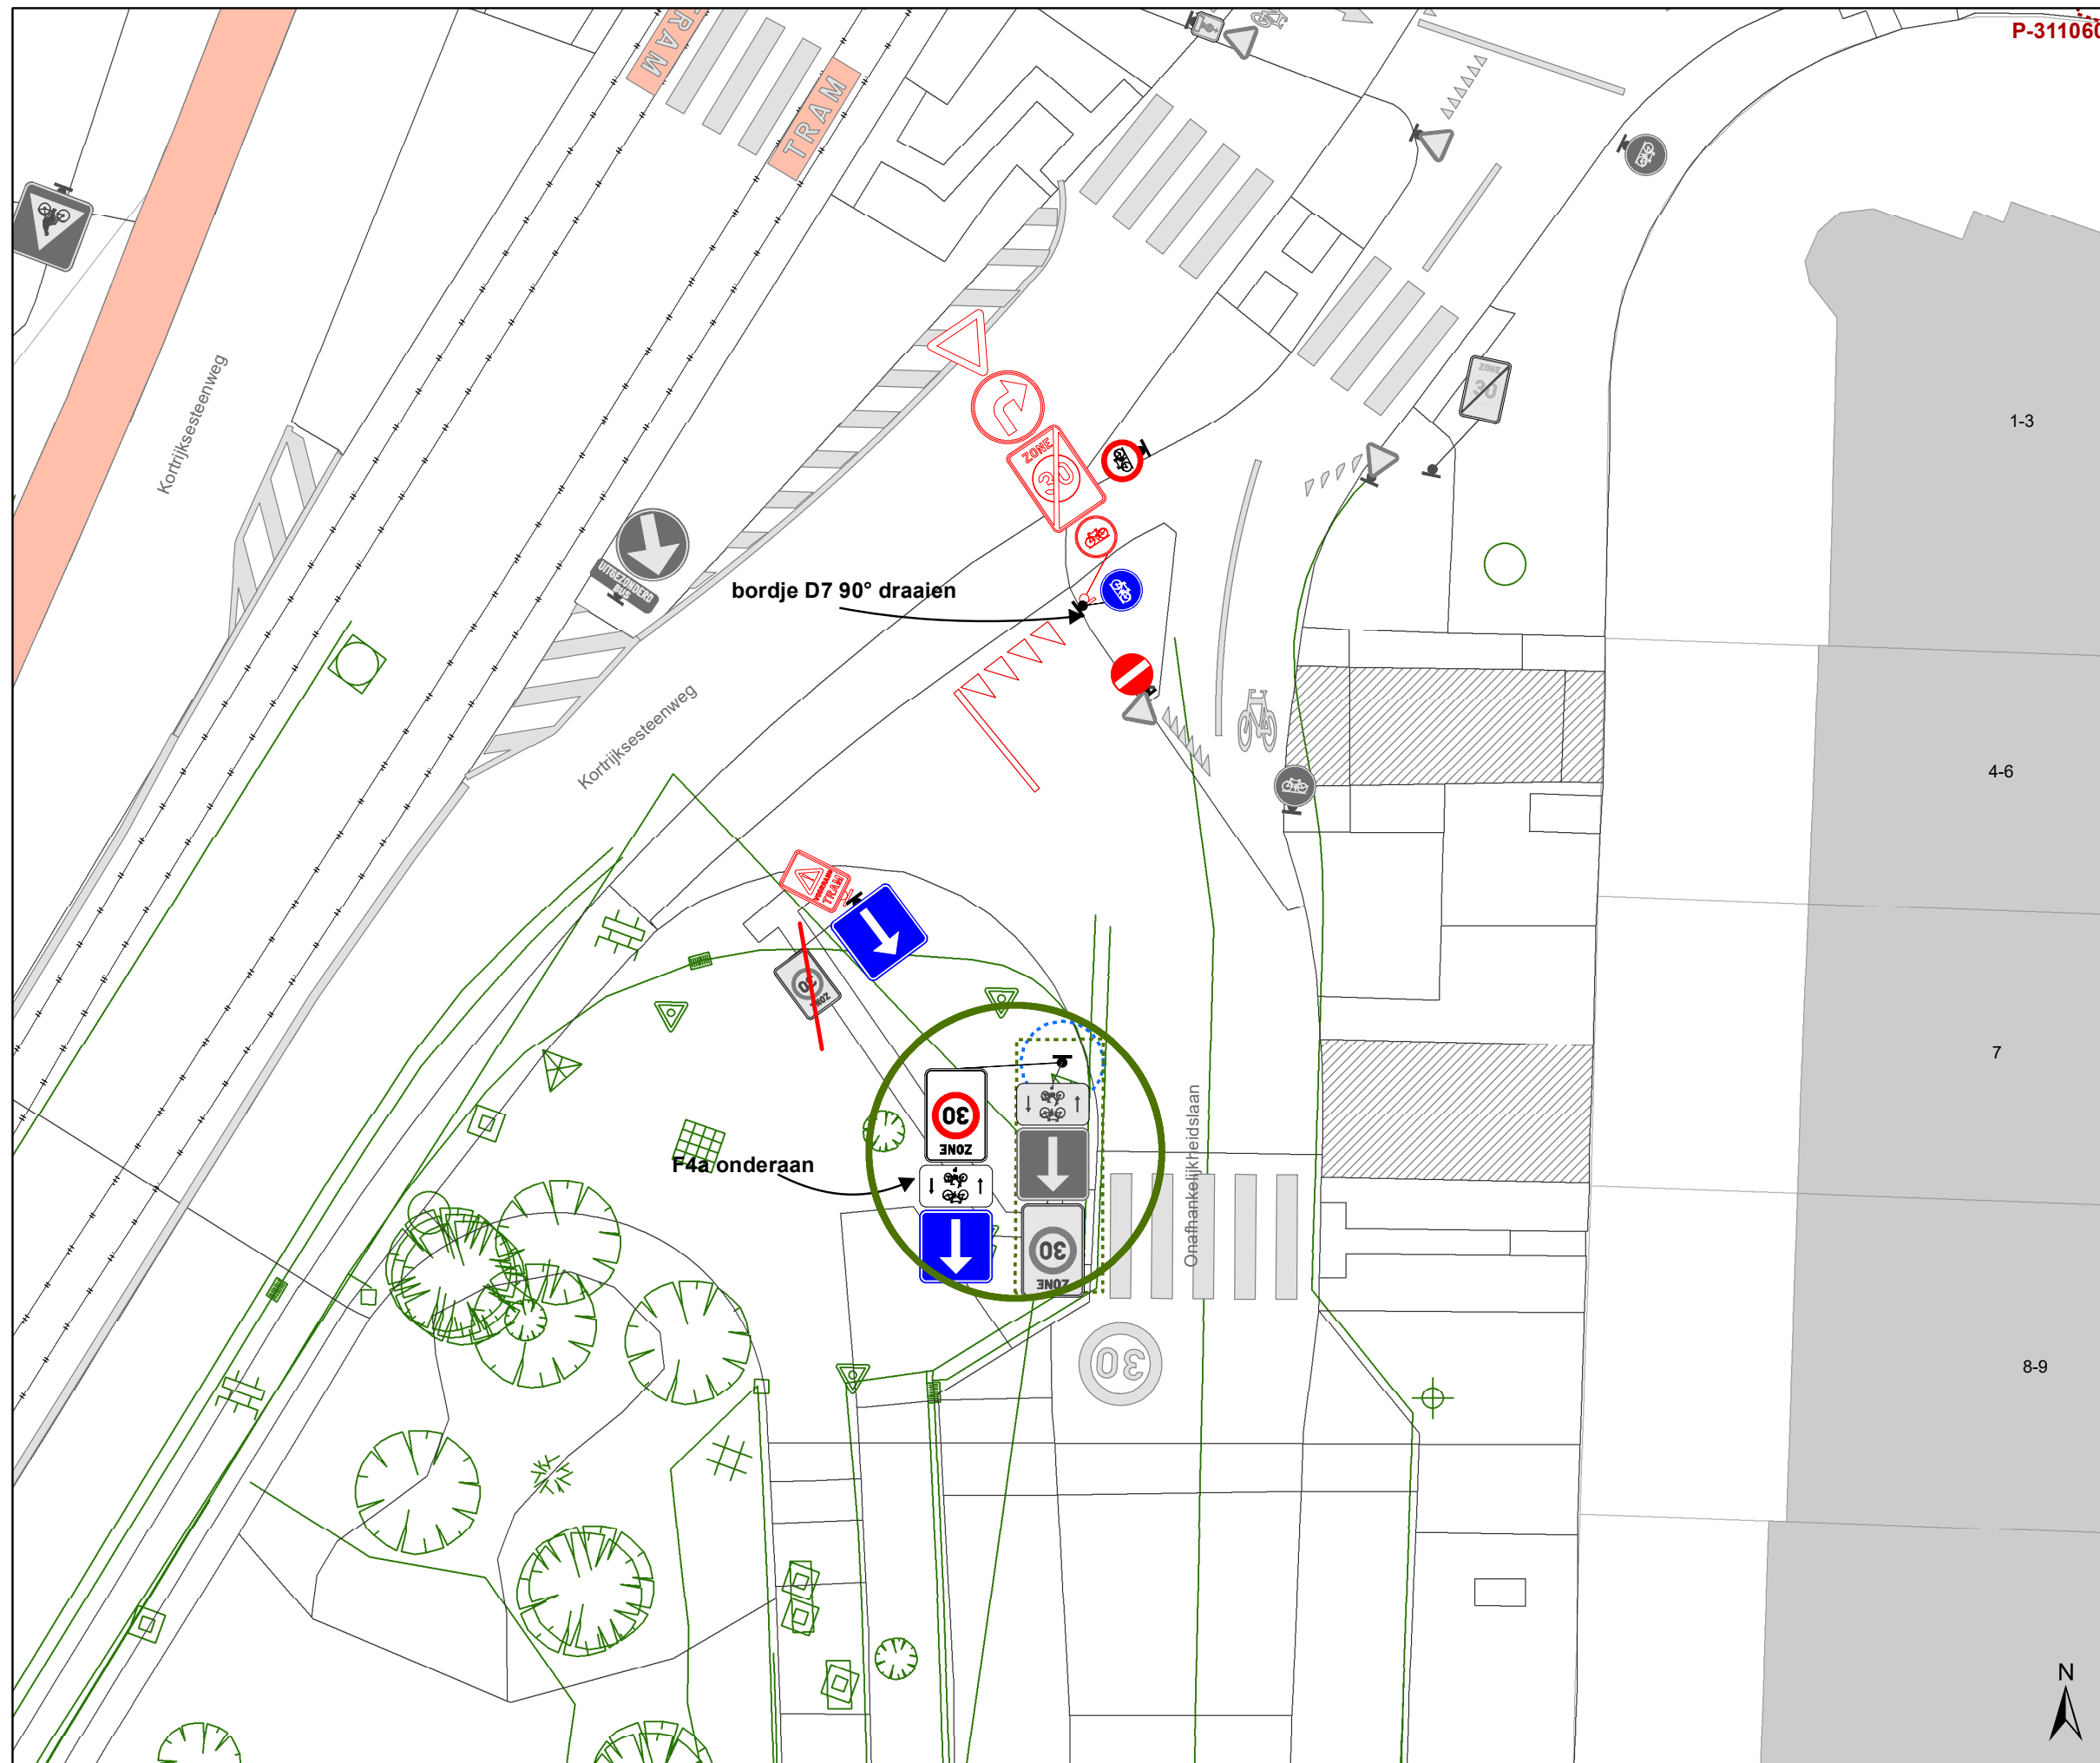

Legende

- Bestaande verkeersborden
- Geplande verkeersborden
- Te verwijderen verkeersborden


- Bestaande wegmarkeringen
- Geplande wegmarkeringen
- Te verwijderen wegmarkeringen

Overige

- Ander gepland dossier
- Ander gepland dossier (in voorbereiding bij MOBBED)
- Ander gepland dossier (ter uitvoering bij DWBW)
- Hoort bij dit dossier

Laadpunten

- Gepland
- In dienst

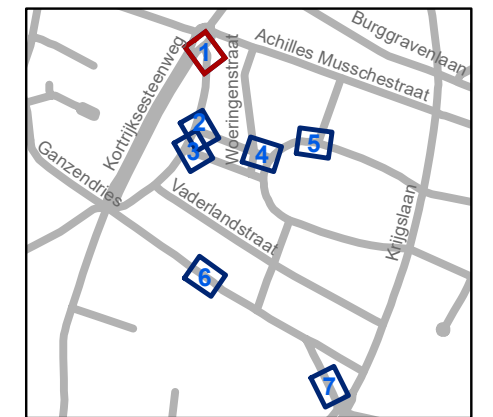


gent: Mobiliteitsbedrijf stad Gent
Verkeerstechnische taken




**Nazorgdossier
PDSN-park**

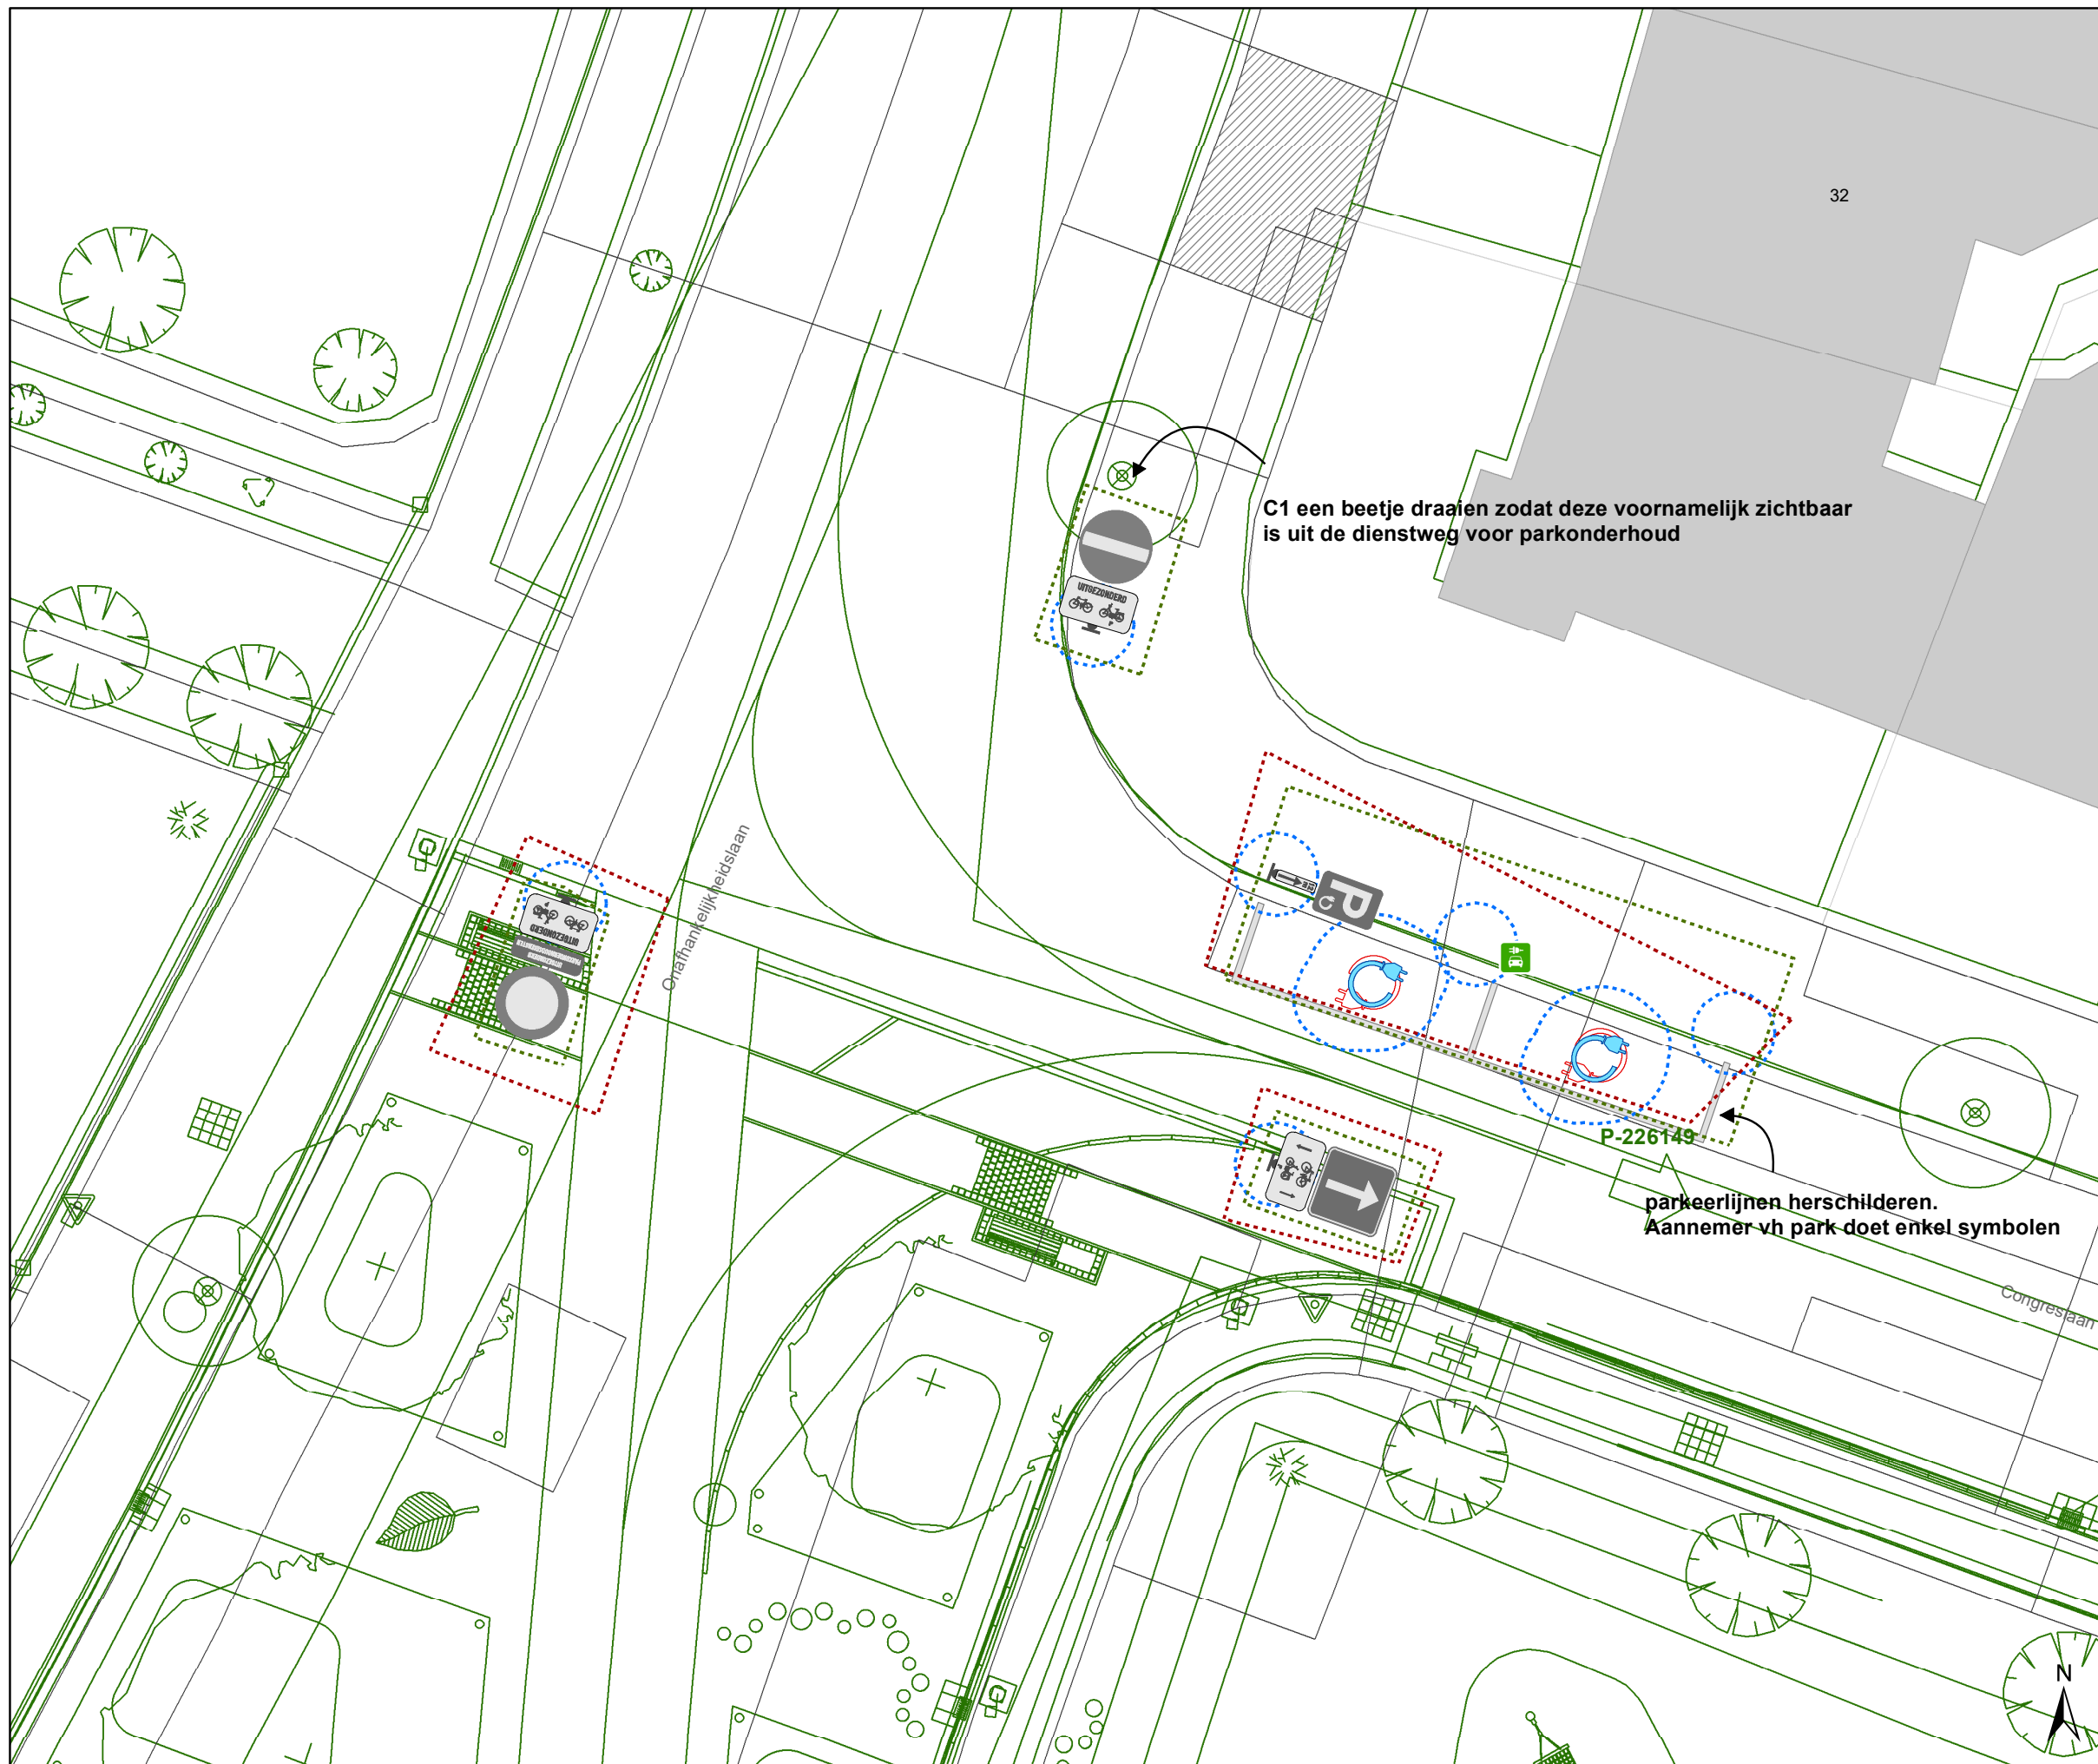


Dossiernummer P-411560

DATUM	SCHAAL	PLAN	P FORMAAT
26/06/2023	1/150	1/7	A3







Legende



-  Bestaande verkeersborden
-  Geplande verkeersborden
-  Te verwijderen verkeersborden


-  Bestaande wegmarkeringen
-  Geplande wegmarkeringen
-  Te verwijderen wegmarkeringen

Overige

-  Ander gepland dossier
-  Ander gepland dossier (in voorbereiding bij MOBBD)
-  Ander gepland dossier (ter uitvoering bij DWBW)
-  Hoort bij dit dossier

Laadpunten

-  Gepland
-  In dienst

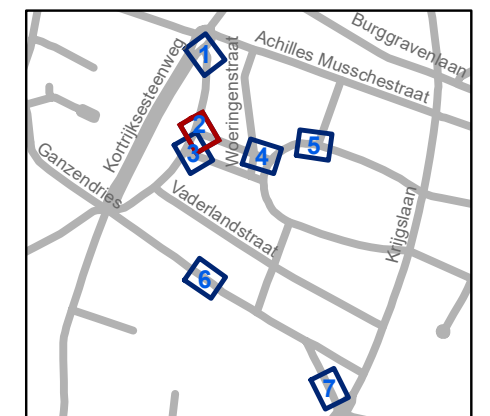


gent: Mobiliteitsbedrijf stad Gent
Verkeerstechnische taken




**Nazorgdossier
PDSN-park**

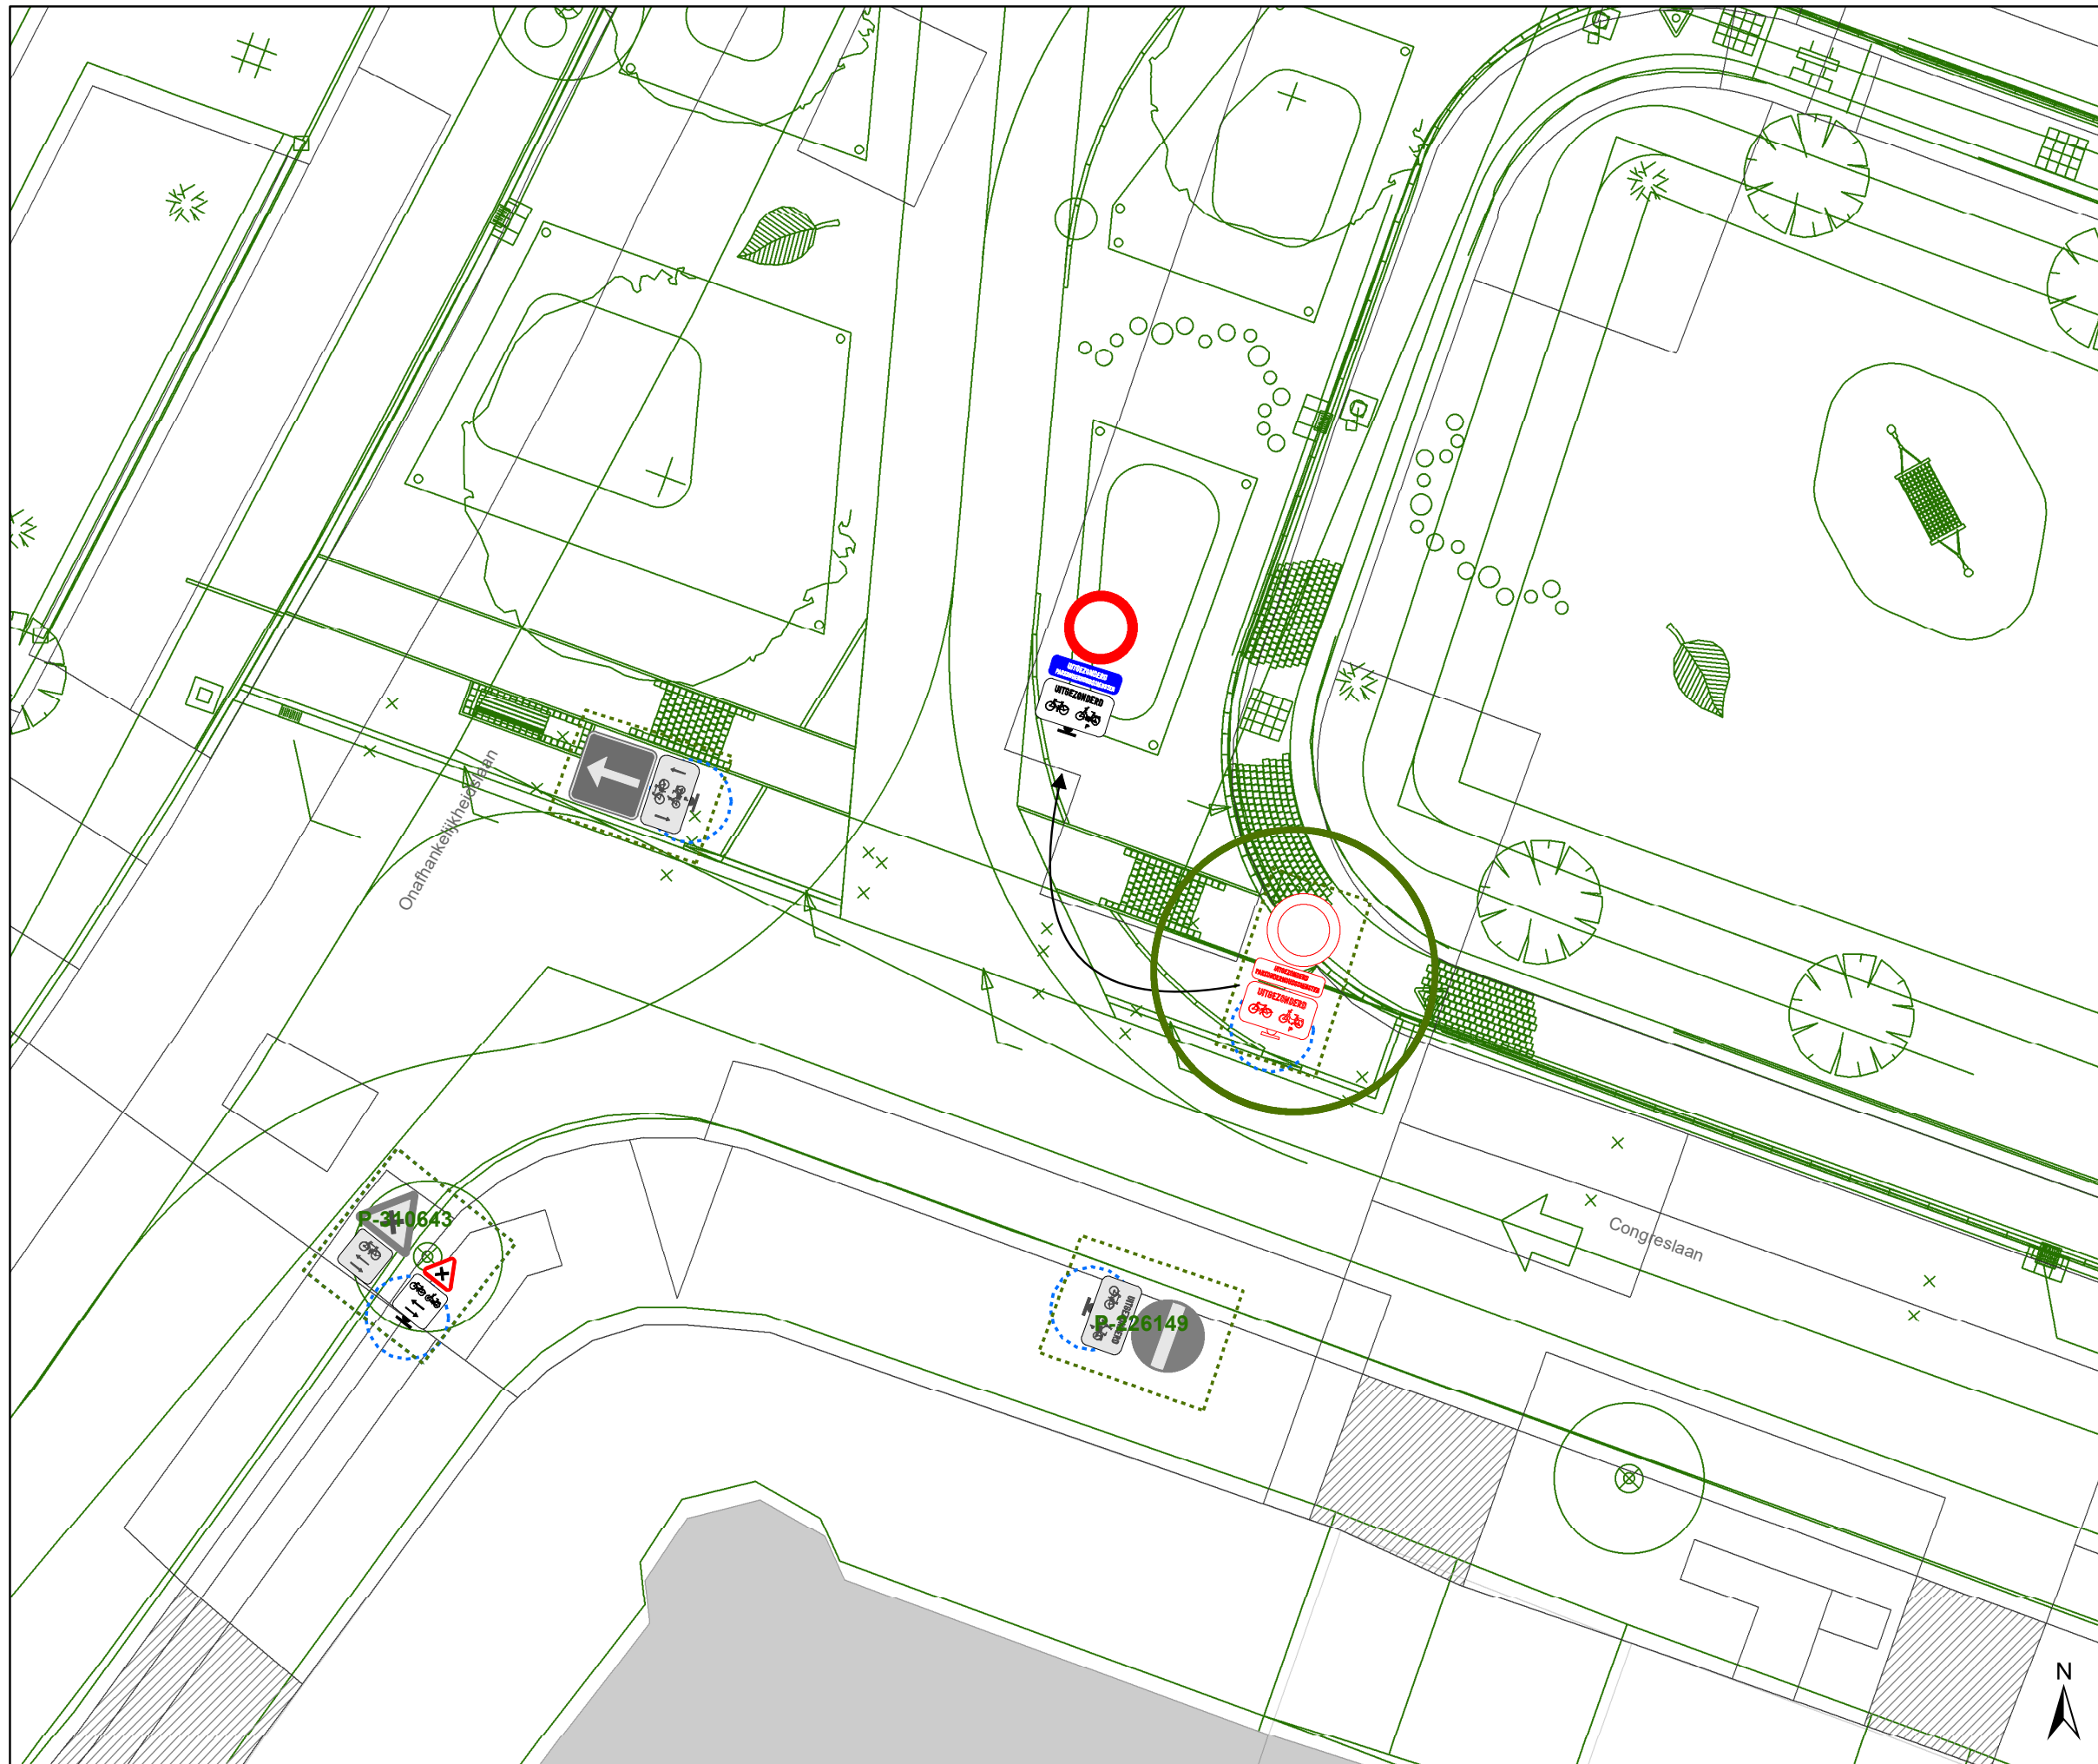


Dossiernummer P-411560

DATUM	SCHAAL	PLAN	P FORMAAT
26/06/2023	1/150	2/7	A3







Legende



-  Bestaande verkeersborden
-  Geplande verkeersborden
-  Te verwijderen verkeersborden


-  Bestaande wegmarkeringen
-  Geplande wegmarkeringen
-  Te verwijderen wegmarkeringen

Overige

-  Ander gepland dossier
-  Ander gepland dossier (in voorbereiding bij MOBBED)
-  Ander gepland dossier (ter uitvoering bij DWBW)
-  Hoort bij dit dossier

Laadpunten

-  Gepland
-  In dienst

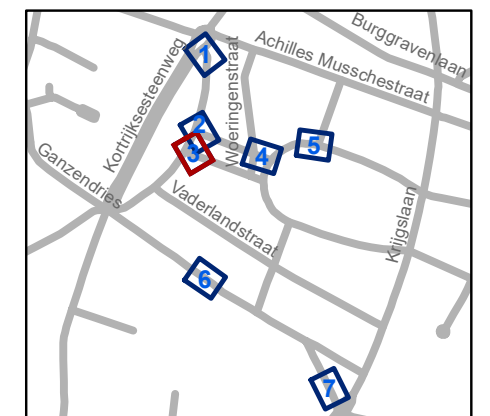


gent: Mobiliteitsbedrijf stad Gent
Verkeerstechnische taken




Nazorgdossier PDSN-park

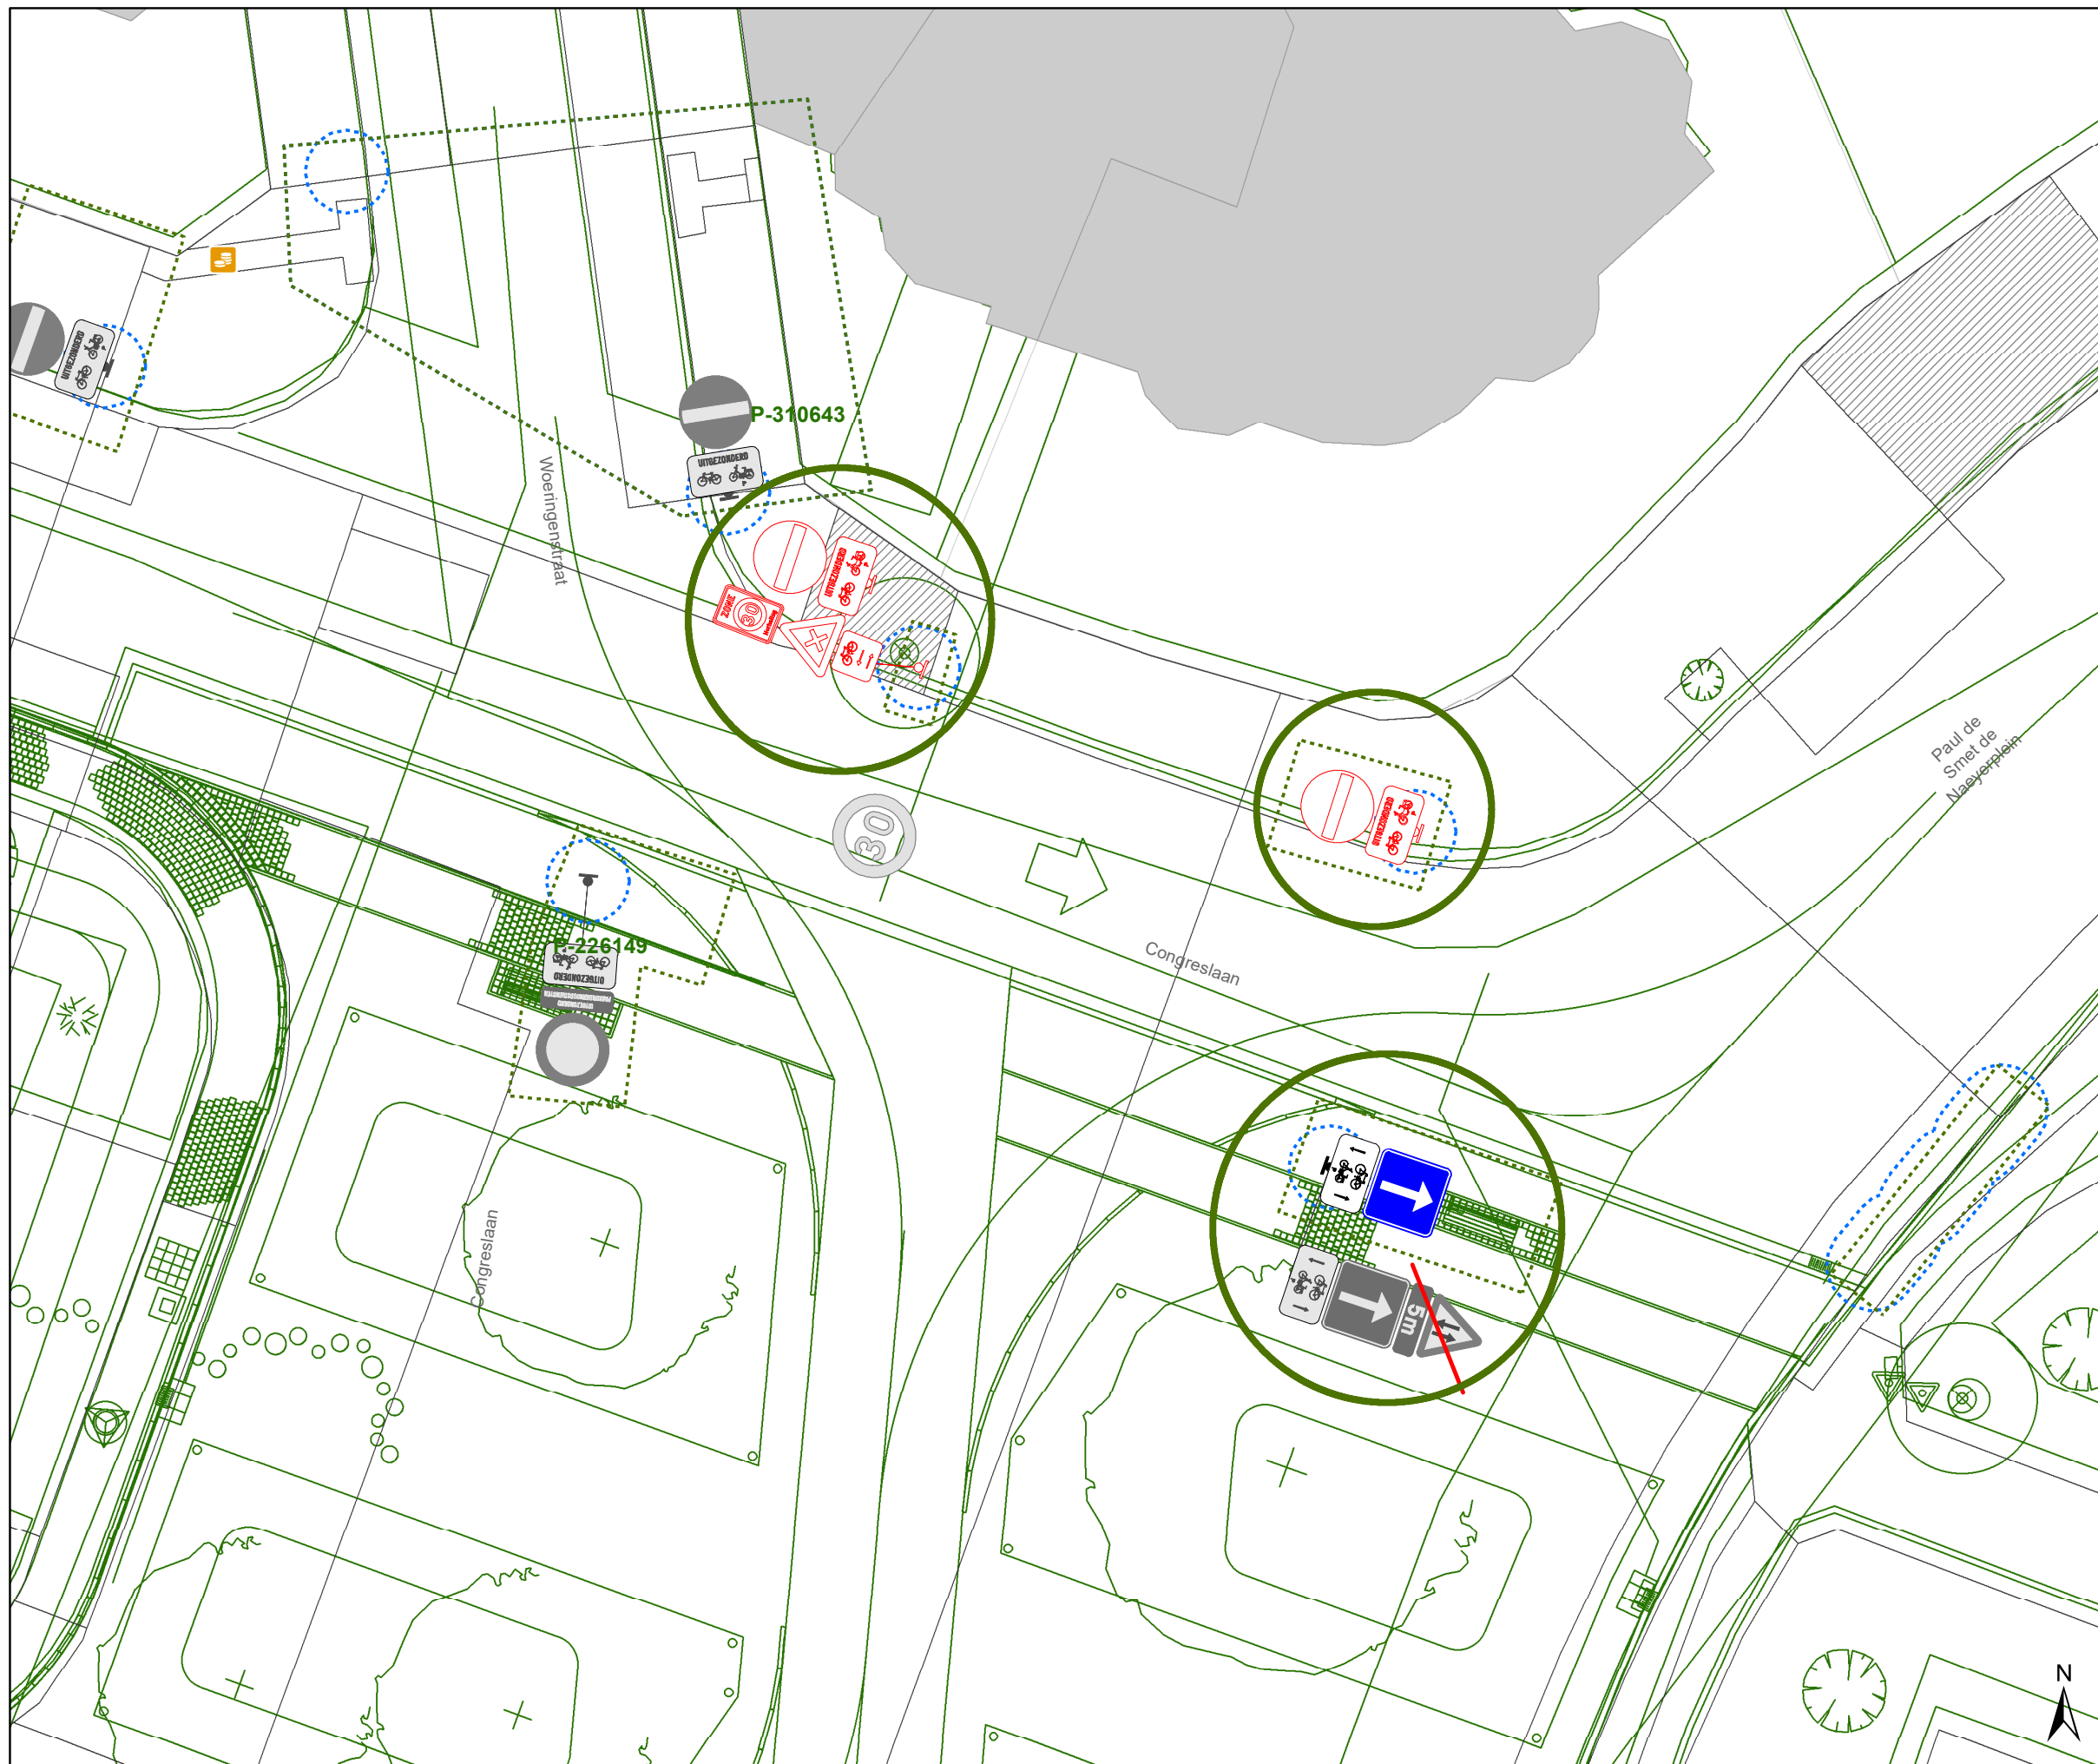


Dossiernummer P-411560

DATUM	SCHAAL	PLAN	P FORMAAT
26/06/2023	1/150	3/7	A3







Legende



-  Bestaande verkeersborden
-  Geplande verkeersborden
-  Te verwijderen verkeersborden


-  Bestaande wegmarkeringen
-  Geplande wegmarkeringen
-  Te verwijderen wegmarkeringen

Overige

-  Ander gepland dossier
-  Ander gepland dossier (in voorbereiding bij MOBBED)
-  Ander gepland dossier (ter uitvoering bij DWBW)
-  Hoort bij dit dossier

Laadpunten

-  Gepland
-  In dienst

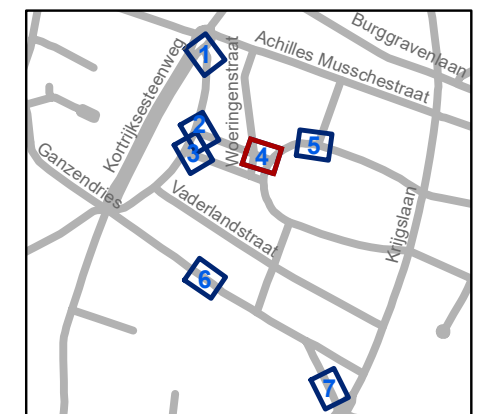


gent: Mobiliteitsbedrijf stad Gent
Verkeerstechnische taken




**Nazorgdossier
PDSN-park**

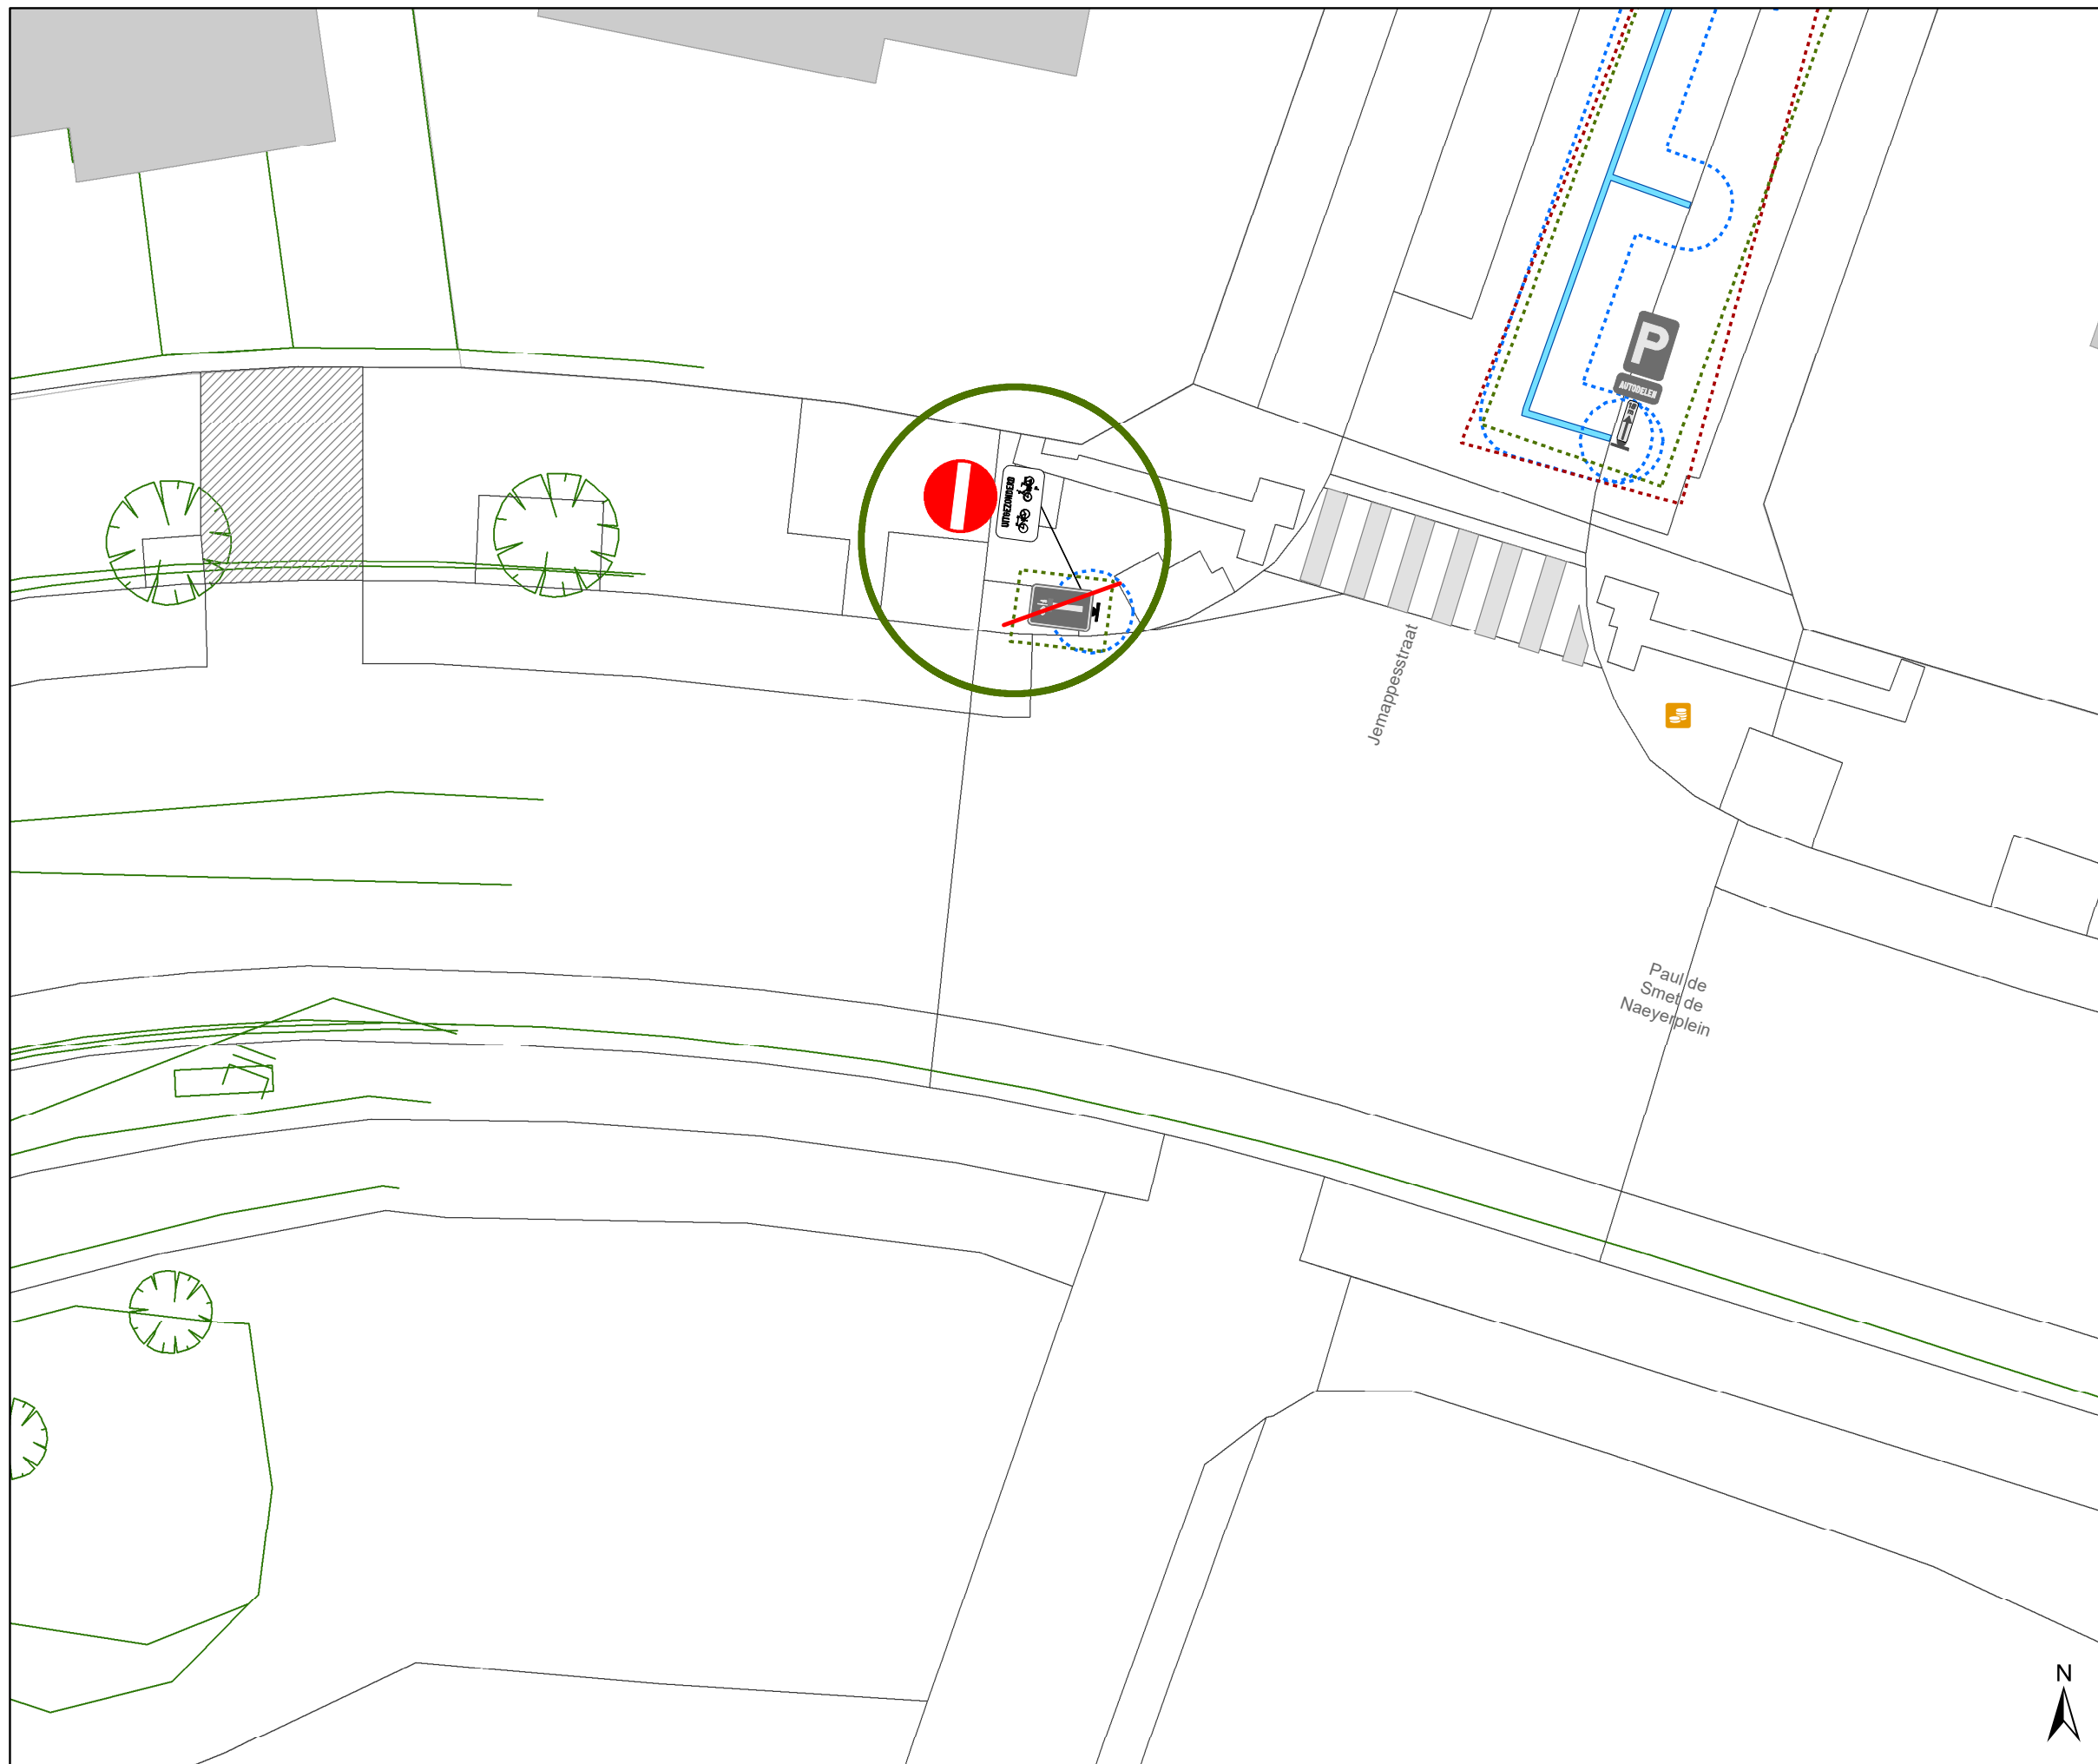


Dossiernummer P-411560

DATUM	SCHAAL	PLAN	P FORMAAT
26/06/2023	1/150	4/7	A3







Legende

-  Bestaande verkeersborden
-  Geplande verkeersborden
-  Te verwijderen verkeersborden



-  Bestaande wegmarkeringen
-  Geplande wegmarkeringen
-  Te verwijderen wegmarkeringen


Overige

-  Ander gepland dossier
-  Ander gepland dossier (in voorbereiding bij MOBBED)
-  Ander gepland dossier (ter uitvoering bij DWBW)

-  Hoort bij dit dossier

Laadpunten

-  Gepland
-  In dienst

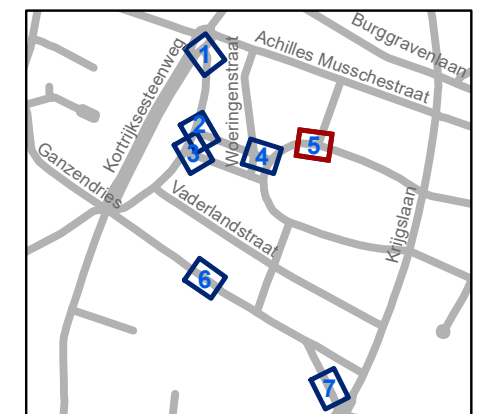


gent: Mobiliteitsbedrijf stad Gent
Verkeerstechnische taken




**Nazorgdossier
PDSN-park**

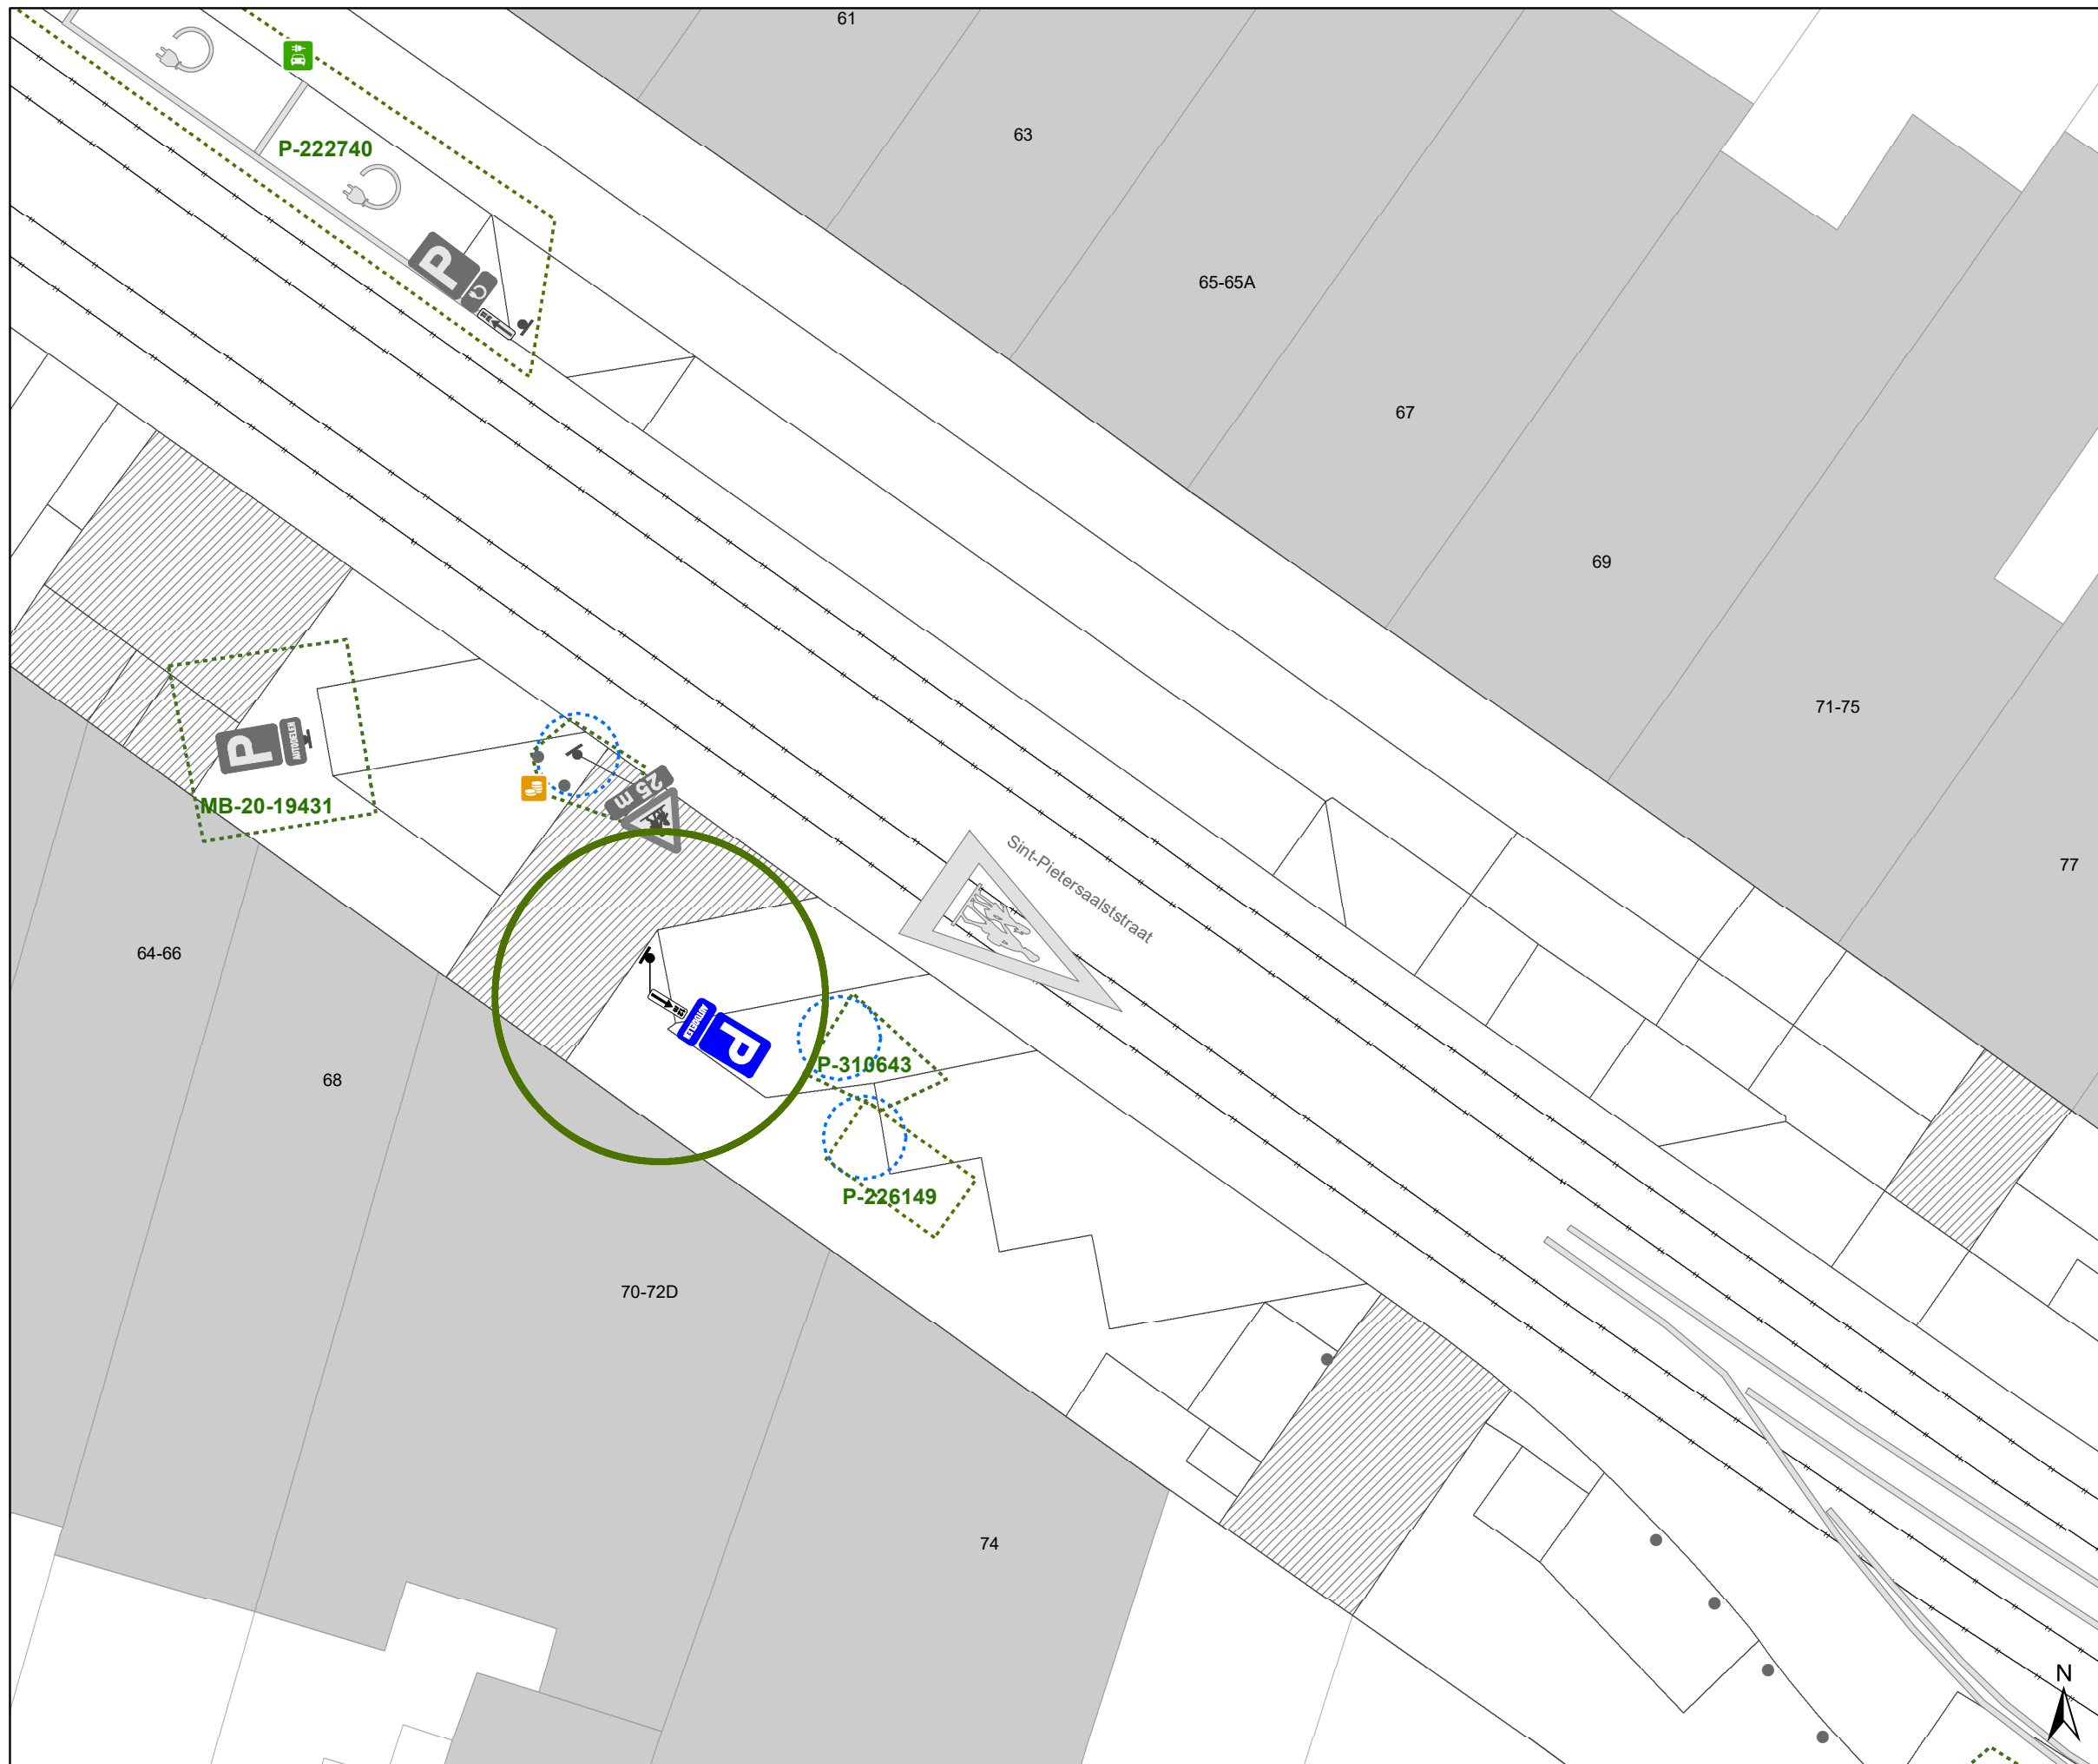


Dossiernummer P-411560

DATUM	SCHAAL	PLAN	P FORMAAT
26/06/2023	1/150	5/7	A3





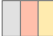

Legende



-  Bestaande verkeersborden
-  Geplande verkeersborden
-  Te verwijderen verkeersborden


-  Bestaande wegmarkeringen
-  Geplande wegmarkeringen
-  Te verwijderen wegmarkeringen

Overige

-  Ander gepland dossier
-  Ander gepland dossier (in voorbereiding bij MOBBED)
-  Ander gepland dossier (ter uitvoering bij DWBW)
-  Hoort bij dit dossier

Laadpunten

-  Gepland
-  In dienst

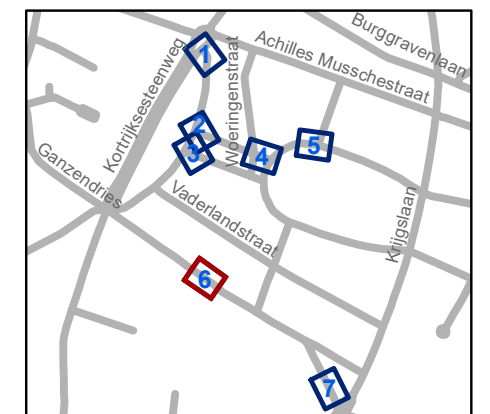


gent: Mobiliteitsbedrijf stad Gent
Verkeerstechnische taken




Nazorgdossier PDSN-park

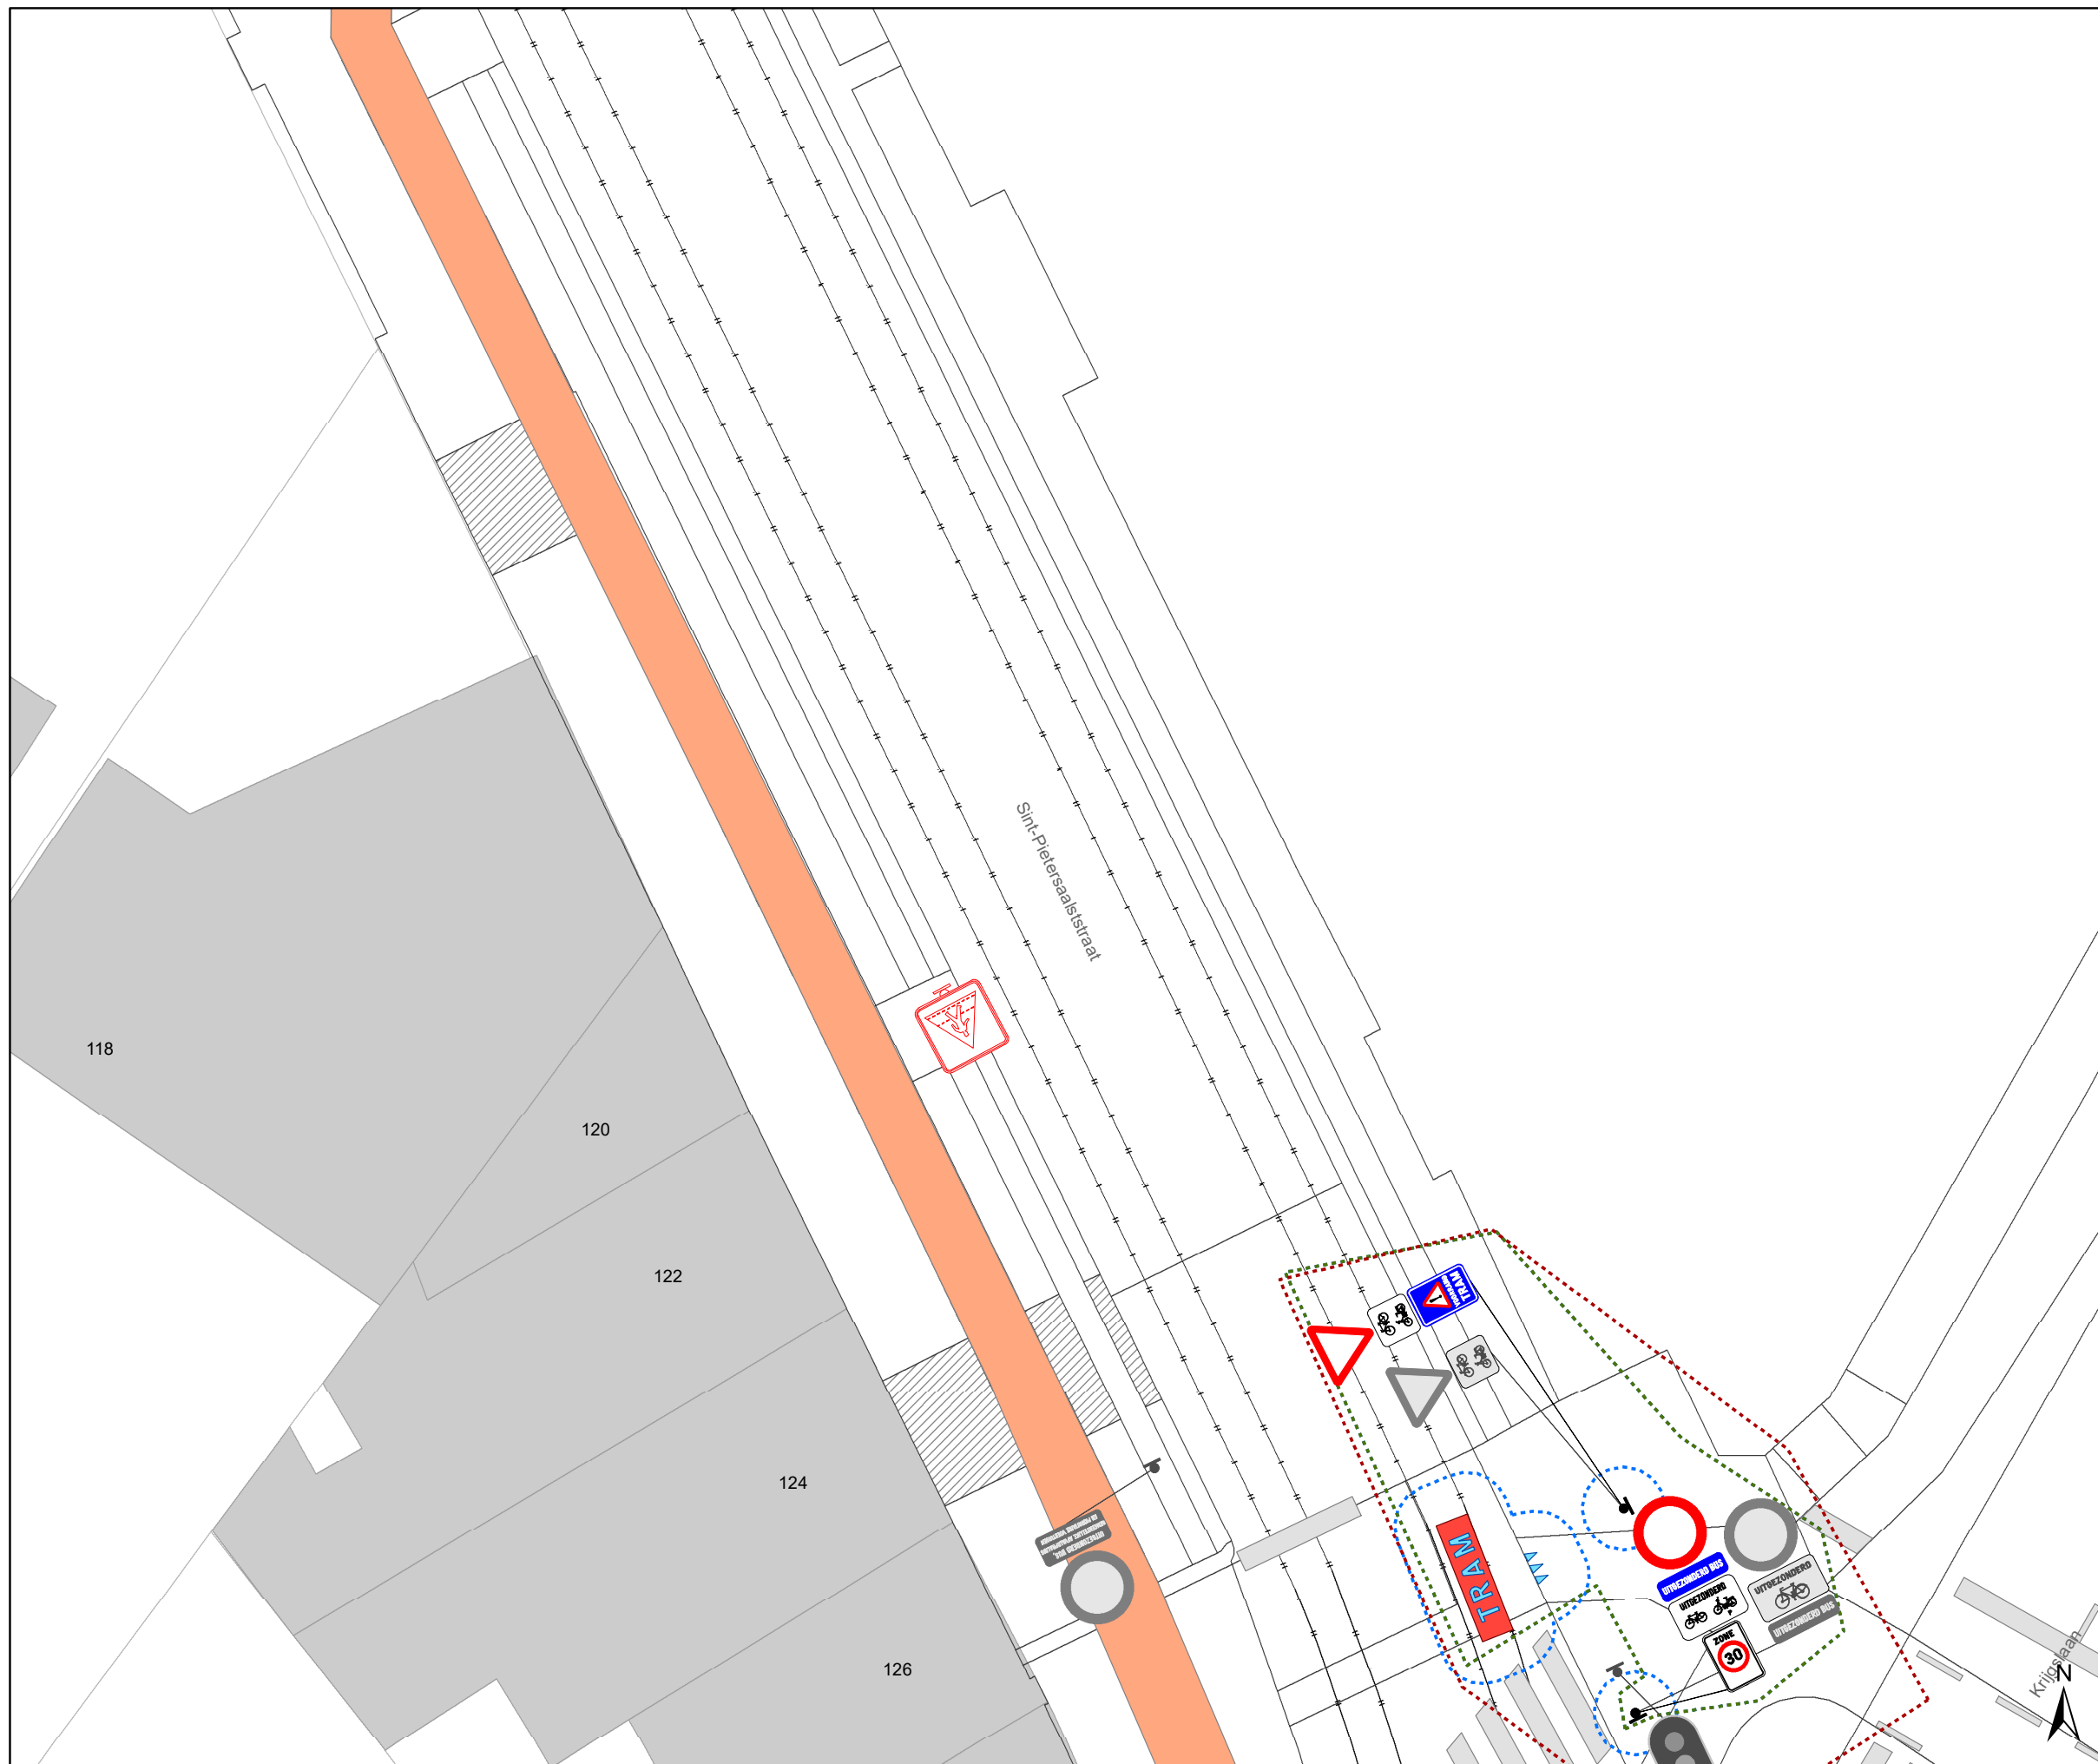


Dossiernummer P-411560

DATUM	SCHAAL	PLAN	P FORMAAT
26/06/2023	1/150	6/7	A3







Legende

-  Bestaande verkeersborden
-  Geplande verkeersborden
-  Te verwijderen verkeersborden



-  Bestaande wegmarkeringen
-  Geplande wegmarkeringen
-  Te verwijderen wegmarkeringen


Overige

-  Ander gepland dossier
-  Ander gepland dossier (in voorbereiding bij MOBBERD)
-  Ander gepland dossier (ter uitvoering bij DWBW)

-  Hoort bij dit dossier

Laadpunten

-  Gepland
-  In dienst

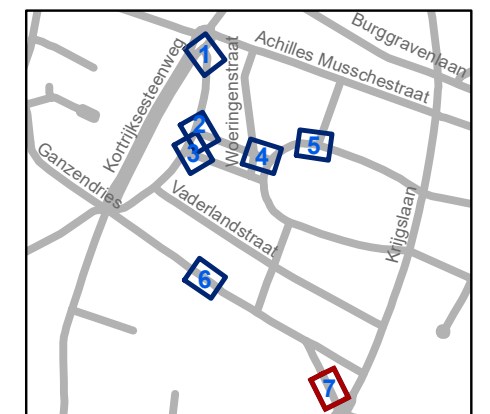

gent: Mobiliteitsbedrijf stad Gent
Verkeerstechnische taken

Nazorgdossier PDSN-park

Dossiernummer P-411560

DATUM	SCHAAL	PLAN	P FORMAAT
26/06/2023	1/150	7/7	A3