



2023_CBS_06859 Tijdelijke politieverordening - gemeenteweg - Woeringenstraat - Vaststelling

Beslissing: Goedgekeurd in besloten vergadering van 6 juli 2023

Zijn aanwezig bij de beslissing van dit punt:

mevrouw Sofie Bracke, schepen-voorzitter
mevrouw Tine Heyse, schepen; mevrouw Astrid De Bruycker, schepen; de heer Sami Souguir, schepen; de heer Bram Van Braeckvelt, schepen; mevrouw Isabelle Heyndrickx, schepen; mevrouw Hafsa El-Bazioui, schepen; mevrouw Evita Willaert, schepen; de heer Rudy Coddens, schepen
mevrouw Liesbet Vertriest, waarnemend adjunct-algemeendirecteur

Bevoegd: Filip Watteeuw

Betrokken: Mathias De Clercq

Juridisch kader

De volgende bepalingen zijn van toepassing inzake de bevoegdheid:

- De Nieuwe Gemeentewet 24 juni 1988, artikel 119;
- Het Decreet van 16 mei 2008 betreffende de aanvullende reglementen op het wegverkeer en de plaatsing en bekostiging van verkeerstekens, artikel 5, § 1, 2e lid;
- Het Decreet over het lokaal bestuur van 22 december 2017, artikel 41, 2°;
- Het gemeenteraadsbesluit van 15 december 2015, houdende de delegatie van de vaststellingsbevoegdheid inzake gemeentelijke aanvullende reglementen op het wegverkeer.

De beslissing wordt genomen op grond van:

- Wet betreffende de politie over het wegverkeer, gecoördineerd bij Koninklijk Besluit van 16 maart 1968;
- Decreet van 16 mei 2008 betreffende de aanvullende reglementen op het wegverkeer en de plaatsing en bekostiging van de verkeerstekens;
- Koninklijk Besluit van 1 december 1975 houdende algemeen reglement op de politie van het wegverkeer en van het gebruik van de openbare weg;
- Ministerieel Besluit van 11 oktober 1976 waarbij de minimumafmetingen en de bijzondere plaatsingsvoorwaarden van de verkeerstekens worden bepaald;
- Uitvoeringsbesluit van 23 januari 2009 betreffende de aanvullende reglementen op het wegverkeer en de plaatsing en bekostiging van de verkeerstekens;
- Omzendbrief MOB/2009/1 van 3 april 2009;

Motivering

- Bij dit collegebesluit worden in de rand van het onthardingsproject in het de Smet de Naeyerpark diverse verkeersmaatregelen geregulariseerd. Ook worden diverse verkeersmaatregelen getroffen teneinde meer logica te krijgen in de wijkcirculatie na de ontharding van het park. Zo wordt de rijrichting van de Woeringenstraat gelijkgesteld aan die van de noordelijke Onafhankelijkheidslaan waardoor er meteen ook een mogelijk conflictpunt minder is op het kruispunt met de Achilles Musschestraat welke een belangrijke fietsas is. De onderborden bij het beperkt eenrichtingsverkeer C1 en F19 worden van M12 en M18 naar respectievelijk M11 en M17 gewijzigd. Speedpedelecs worden zoveel mogelijk gelijk gesteld met fietsen in straten met beperkt eenrichtingsverkeer, door het gebruik van de onderborden M11 en M17, waardoor zij ook in beide richtingen mogen rijden. Bromfietsen worden geen uitzondering verleend, omdat het mobiliteitsbeleid van Gent vooral actieve vervoerswijzen stimuleert. Bovendien vormen bromfietsen klasse B door hun combinatie van een hogere snelheid met een hogere massa een potentieel gevaar voor andere weggebruikers en hebben ze een grotere impact bij een ongeval.
- Bij collegebesluit van 8 februari 2018 werd de bestaande toestand geregulariseerd en worden er geen nieuwe verkeersmaatregelen ingevoerd.

Bijgevoegde bijlage(n):

- Tijdelijke politieverordening Woeringenstraat dossier P-411560 (deel van de beslissing)
- Signalisatieplan De Smet De Naeyerpark dossier P-411560 (deel van de beslissing)

Beslissing

Beslist het volgende:

Artikel 1:

Stelt vast de tijdelijke politieverordening betreffende de Woeringenstraat.

Artikel 2:

Stelt vast dat deze tijdelijke politieverordening in werking treedt op donderdag 6 juli 2023 en eindigt op vrijdag 5 januari 2024 om 23u59.

2023_CBS_06859 - Tijdelijke politieverordening - gemeenteweg - Woeringenstraat

Tijdelijke politieverordening betreffende - gemeenteweg – Woeringenstraat

Vastgesteld in het College van Burgemeester en Schepenen van

Bekendgemaakt op

Geldig vanaf

Referentienummer

Reglement

Artikel 1

Op de Woeringenstraat van Paul de Smet de Naeyerplein huisnummers 1-3 tot de Achilles Musschestraat in de richting van de Achilles Musschestraat geldt: verboden rijrichting voor iedere bestuurder; de maatregel geldt niet voor fietsers en bestuurders van speed pedelecs. In de tegenovergestelde richting geldt toegelaten rijrichting op de openbare weg met eenrichtingsverkeer; fietsers en bestuurders van speed pedelecs mogen in de twee richtingen rijden.

Dit wordt aangeduid door verkeerstekens:

- C1
- M11
- F19
- M17

Artikel 2

Op de Woeringenstraat ter hoogte van de overkant van huisnummer 103 geldt: de bestuurders zijn verplicht de hindernis langs links voorbij te rijden

Dit wordt aangeduid door verkeerstekens:

- D1

Artikel 3

Op de Woeringenstraat ter hoogte van de overkant van huisnummer 103 geldt: het parkeren is toegelaten; de maatregel geldt alleen voor de fietsers.

Dit wordt aangeduid door verkeerstekens:

- E9a
- M1

Artikel 4

Op de Woeringenstraat ter hoogte van huisnummer 85; op de zuidoostelijke hoek van de woning op het adres Achilles Musschestraat huisnummer 9 geldt: het parkeren op de rijbaan is verboden.

Dit wordt aangeduid door verkeerstekens:

- WM75.1.2

Artikel 5

Op de Woeringenstraat ter hoogte van het kruispunt met de Achilles Musschestraat geldt: voetgangers moeten de oversteekplaats volgen om de rijbaan over te steken.

Dit wordt aangeduid door verkeerstekens:

- WM76.3

Artikel 6


Op de Woeringenstraat van het kruispunt met de Achilles Musschestraat tot het kruispunt met de Congreslaan geldt: voertuigen moeten parkeren binnen de afgebakende plaatsen.

Dit wordt aangeduid door verkeerstekens:

- WM77.5

(einde reglement)



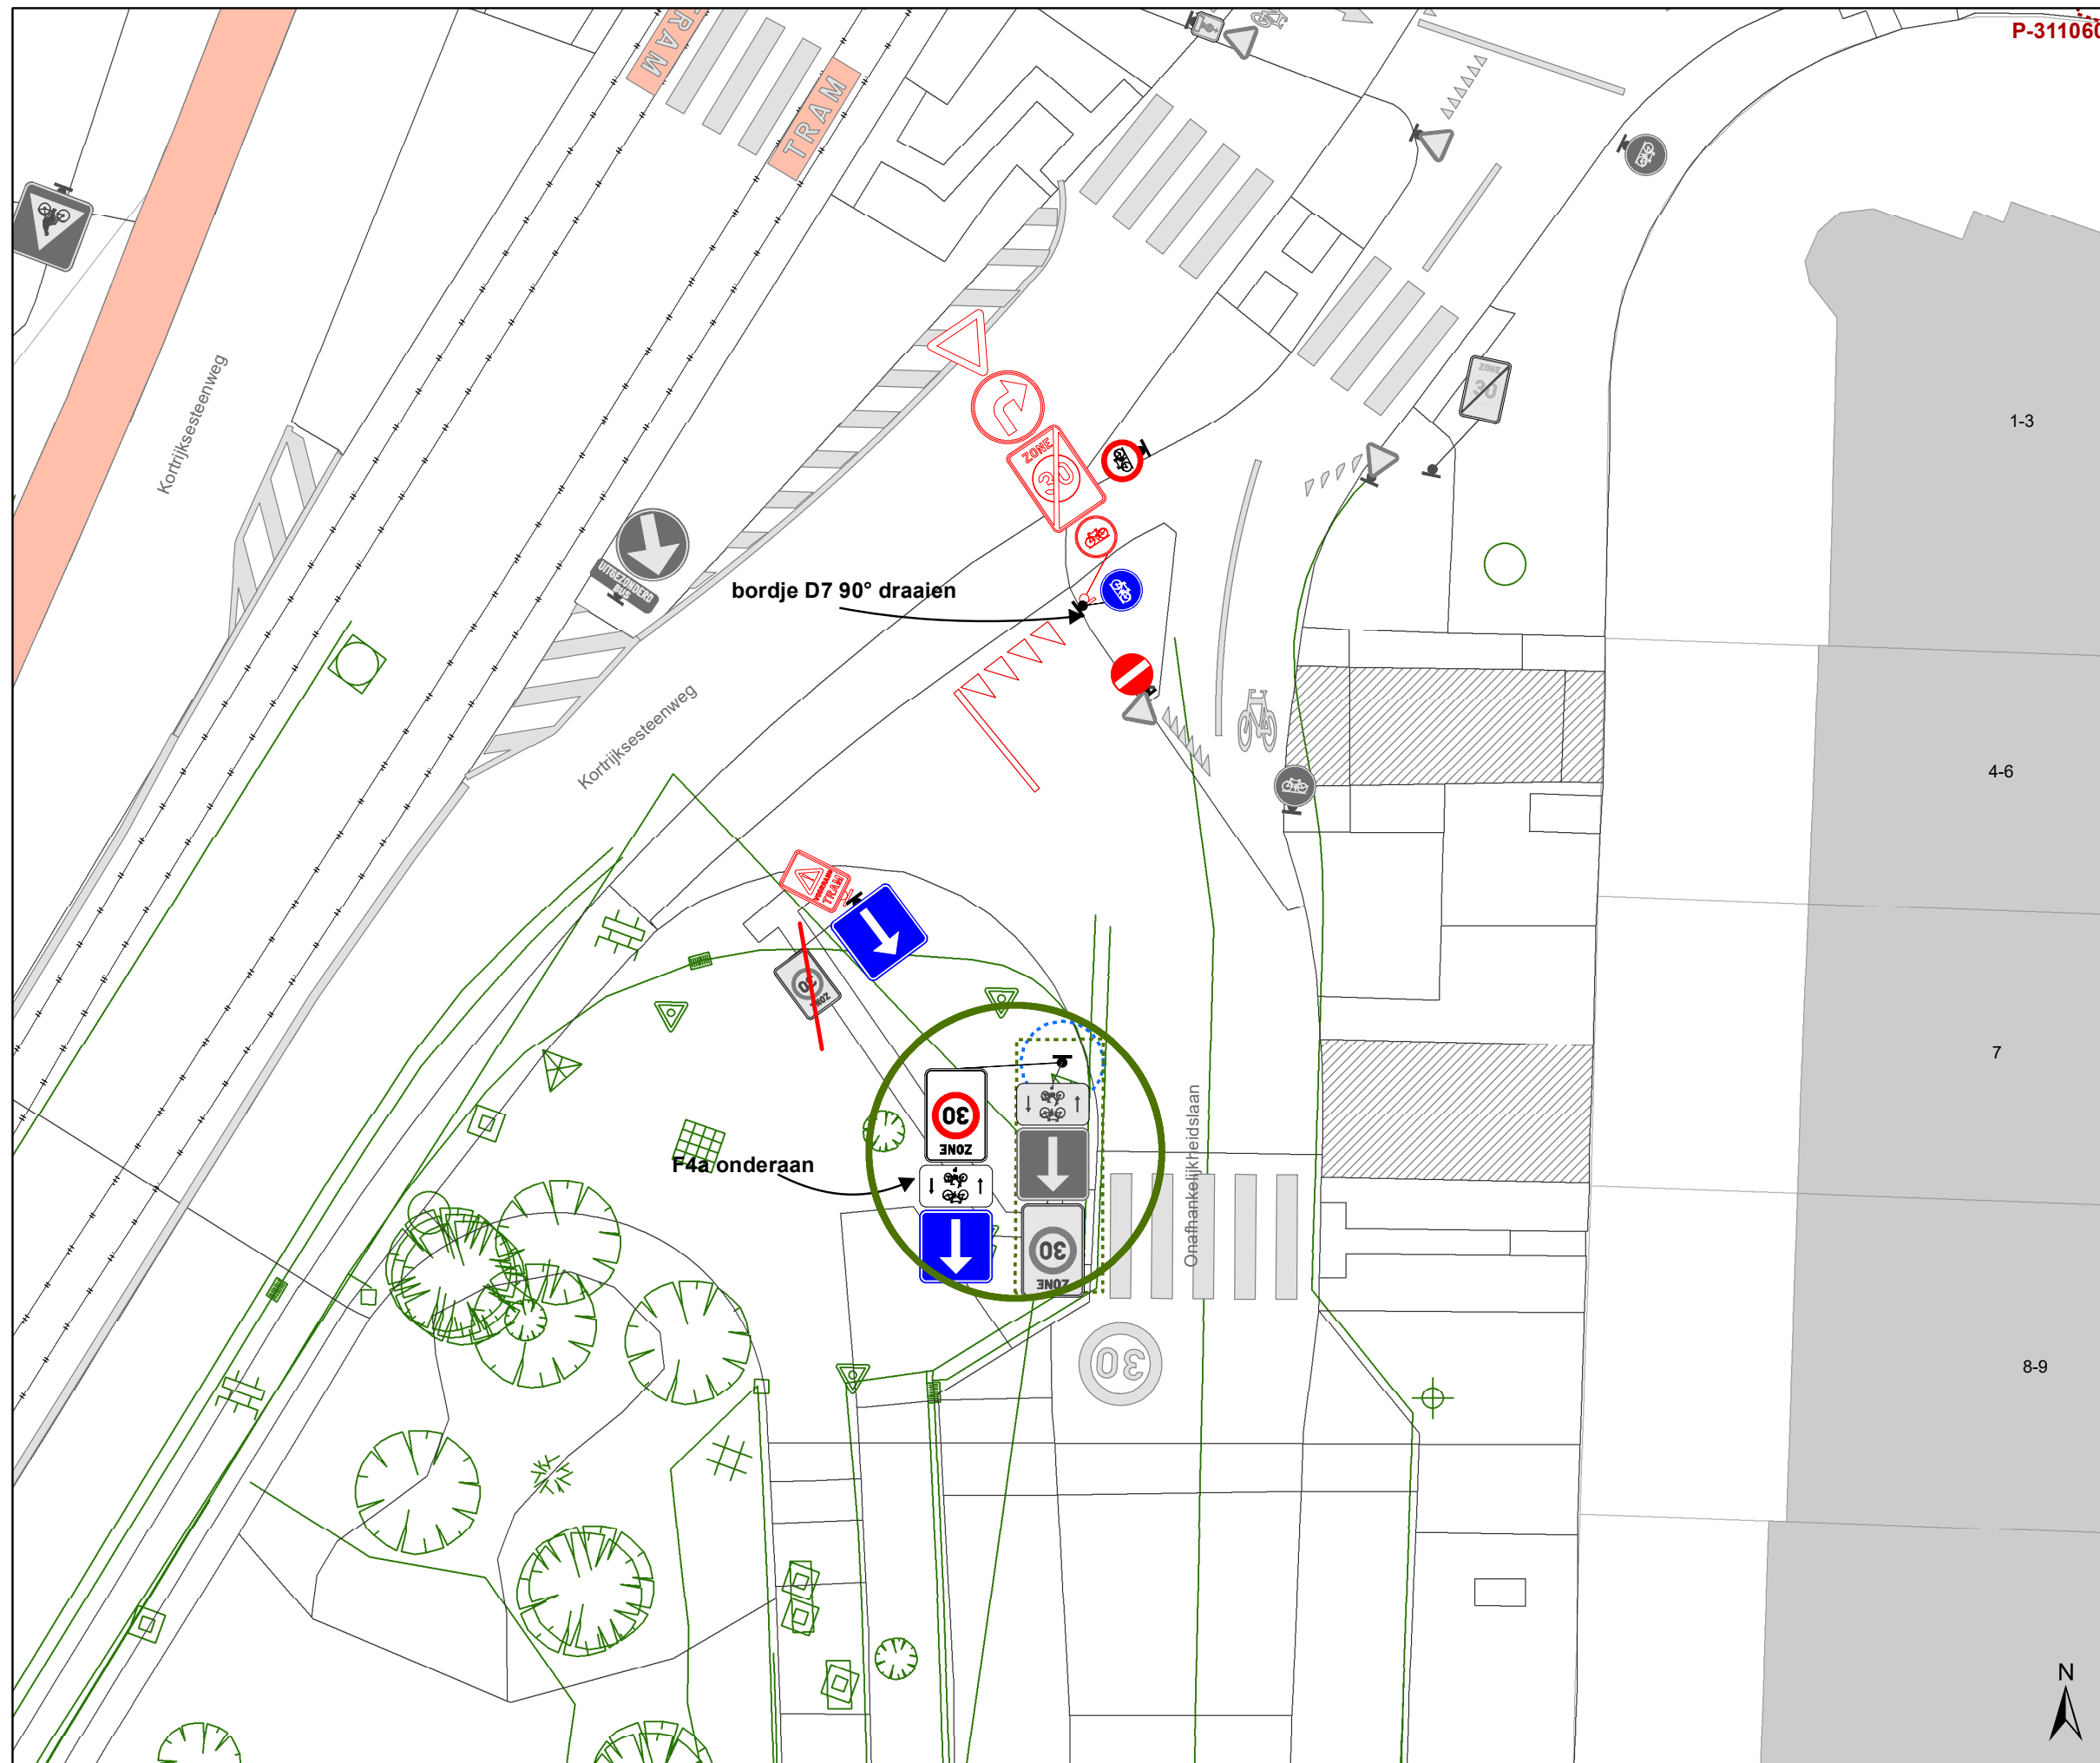

Legende

- Bestaande verkeersborden
- Geplande verkeersborden
- Te verwijderen verkeersborden


- Bestaande wegmarkeringen
- Geplande wegmarkeringen
- Te verwijderen wegmarkeringen

Overige

- Ander gepland dossier
- Ander gepland dossier (in voorbereiding bij MOBBED)
- Ander gepland dossier (ter uitvoering bij DWBW)
- Hoort bij dit dossier

Laadpunten

- Gepland
- In dienst

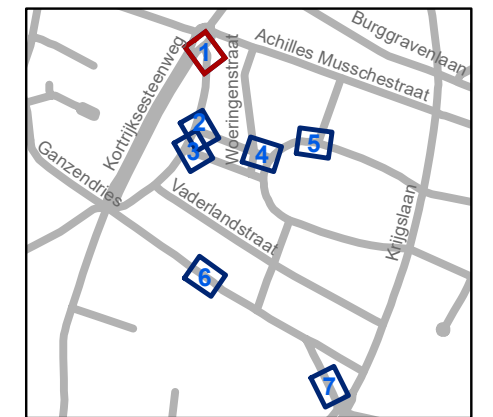


gent: Mobiliteitsbedrijf stad Gent
Verkeerstechnische taken




**Nazorgdossier
PDSN-park**

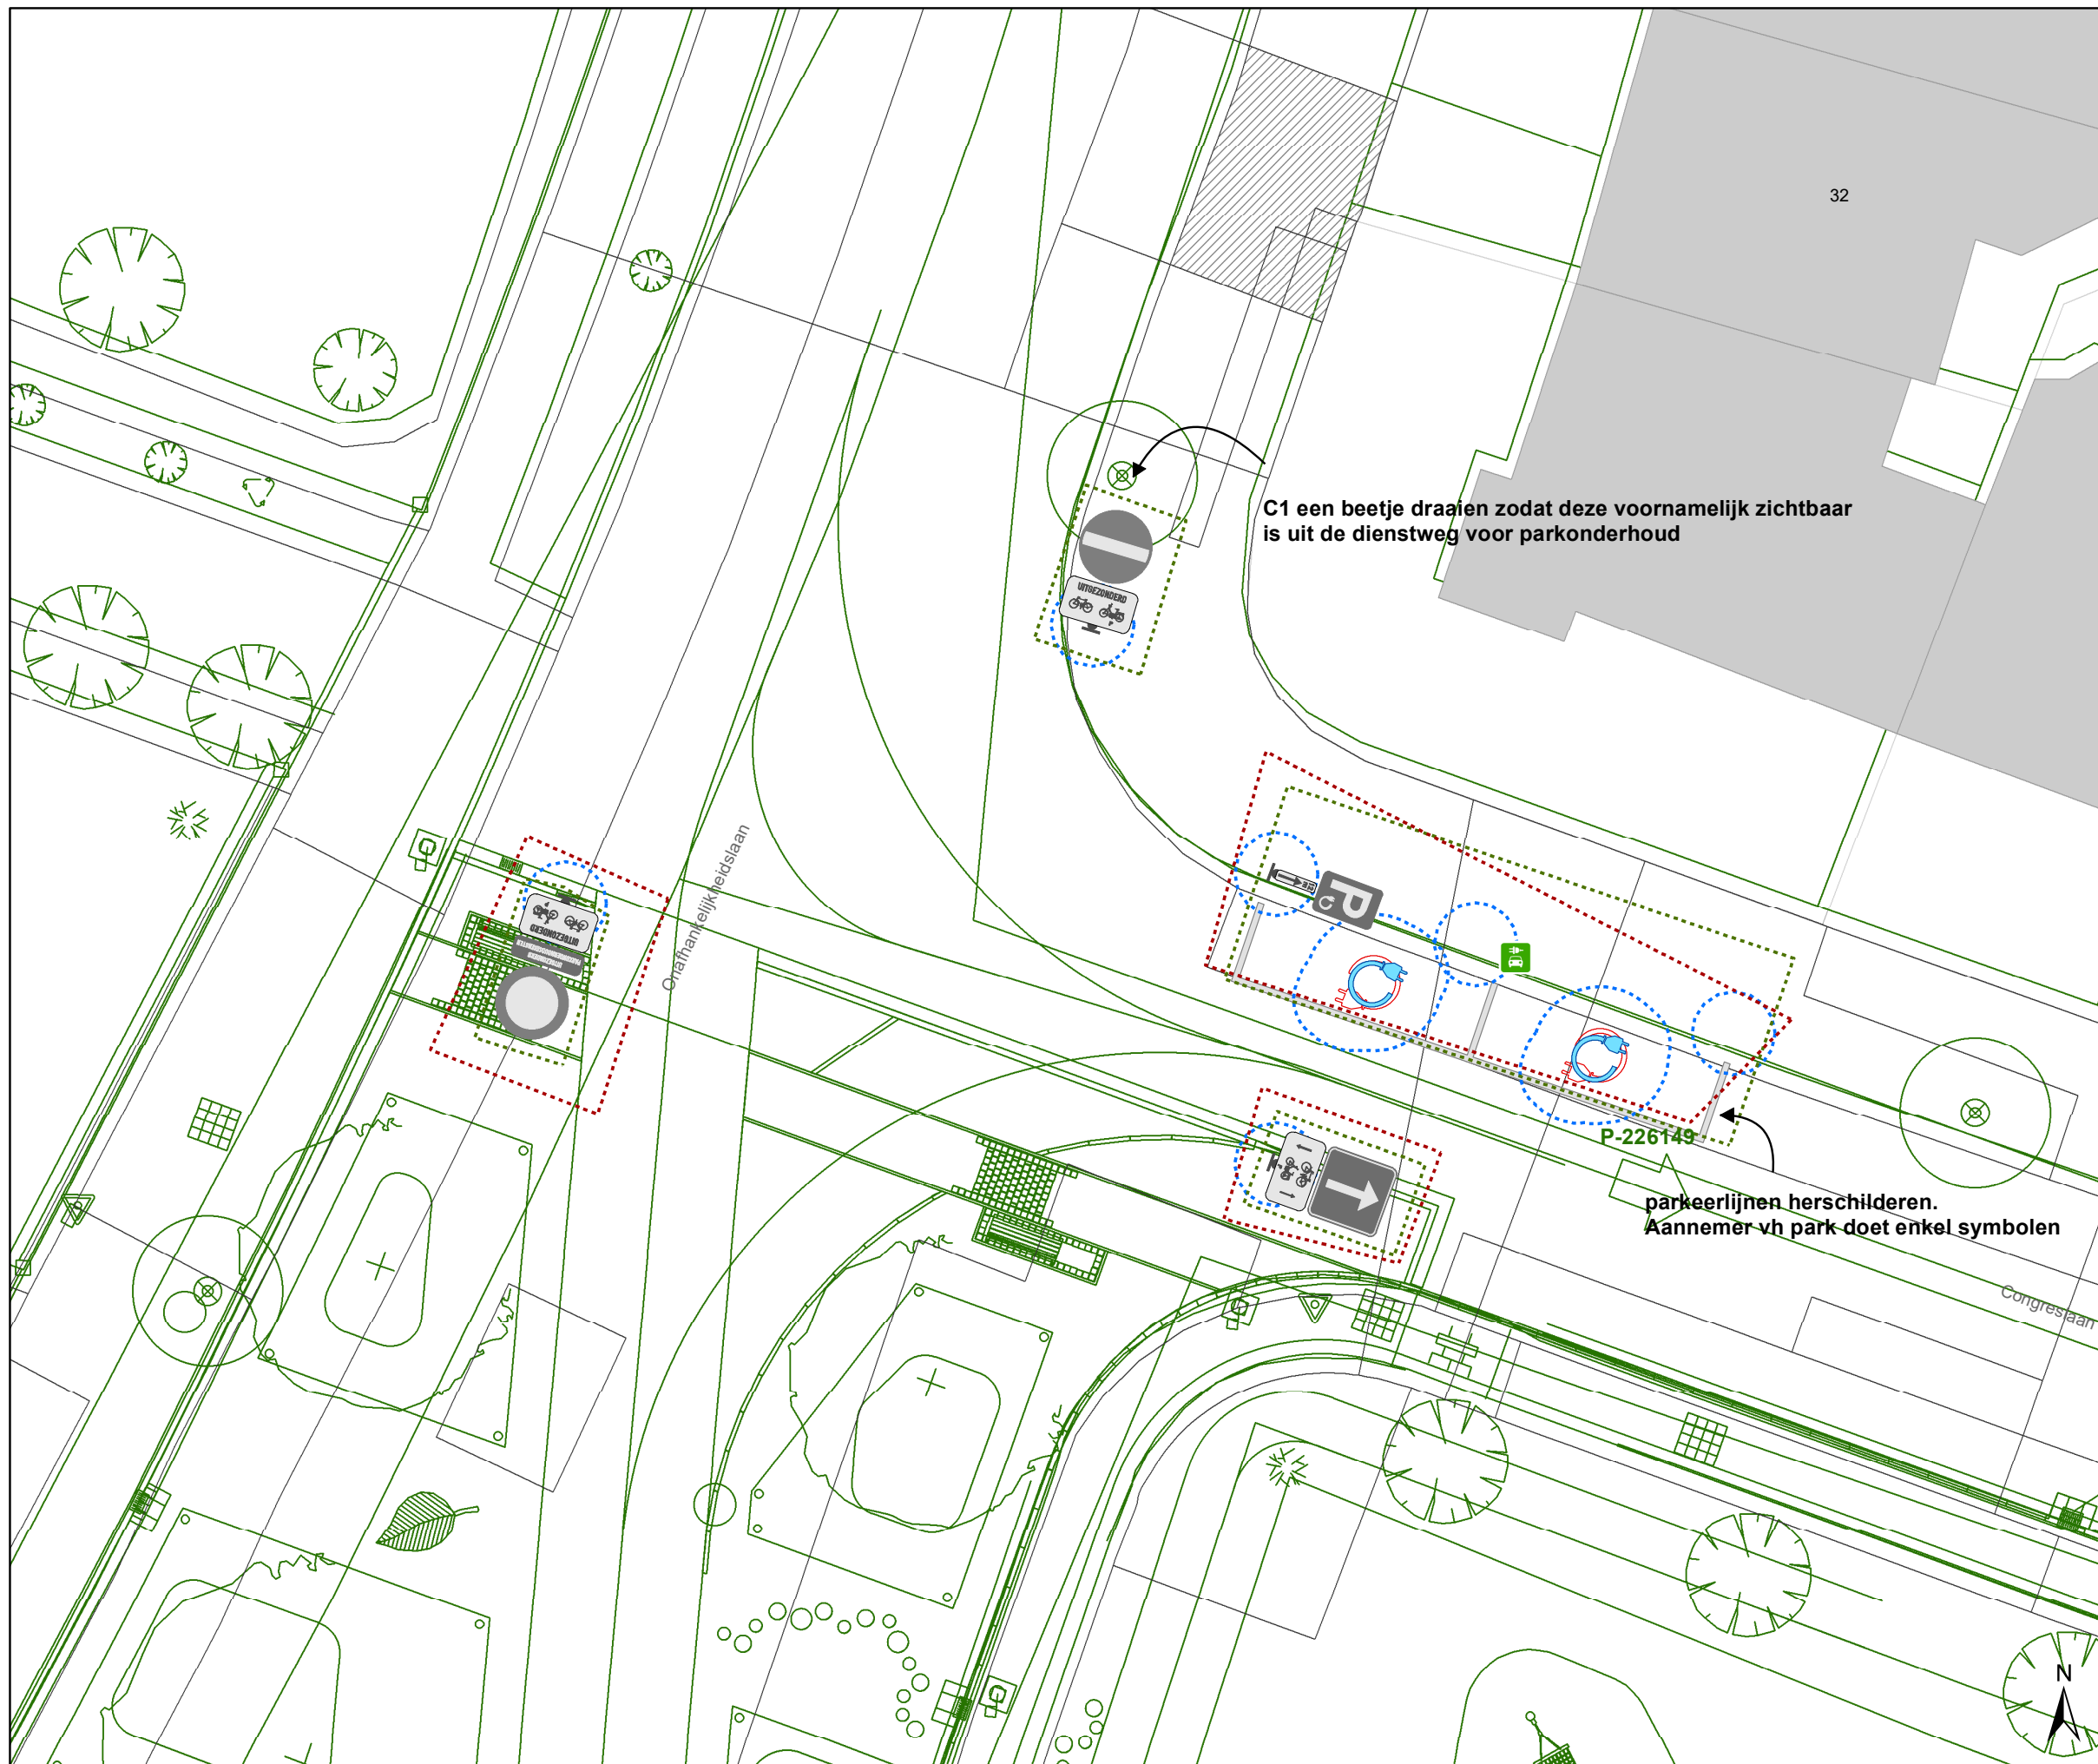


Dossiernummer P-411560

DATUM	SCHAAL	PLAN	P FORMAAT
26/06/2023	1/150	1/7	A3







Legende



-  Bestaande verkeersborden
-  Geplande verkeersborden
-  Te verwijderen verkeersborden


-  Bestaande wegmarkeringen
-  Geplande wegmarkeringen
-  Te verwijderen wegmarkeringen

Overige

-  Ander gepland dossier
-  Ander gepland dossier (in voorbereiding bij MOBBD)
-  Ander gepland dossier (ter uitvoering bij DWBW)
-  Hoort bij dit dossier

Laadpunten

-  Gepland
-  In dienst

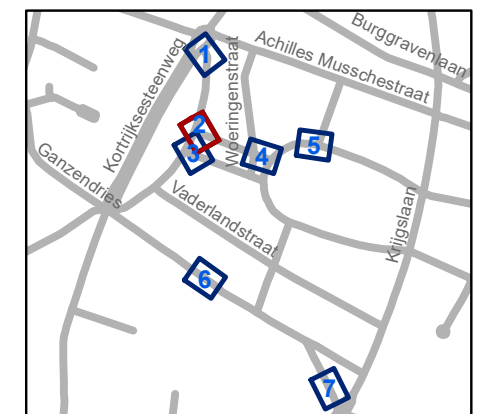


gent: Mobiliteitsbedrijf stad Gent
Verkeerstechnische taken




Nazorgdossier PDSN-park

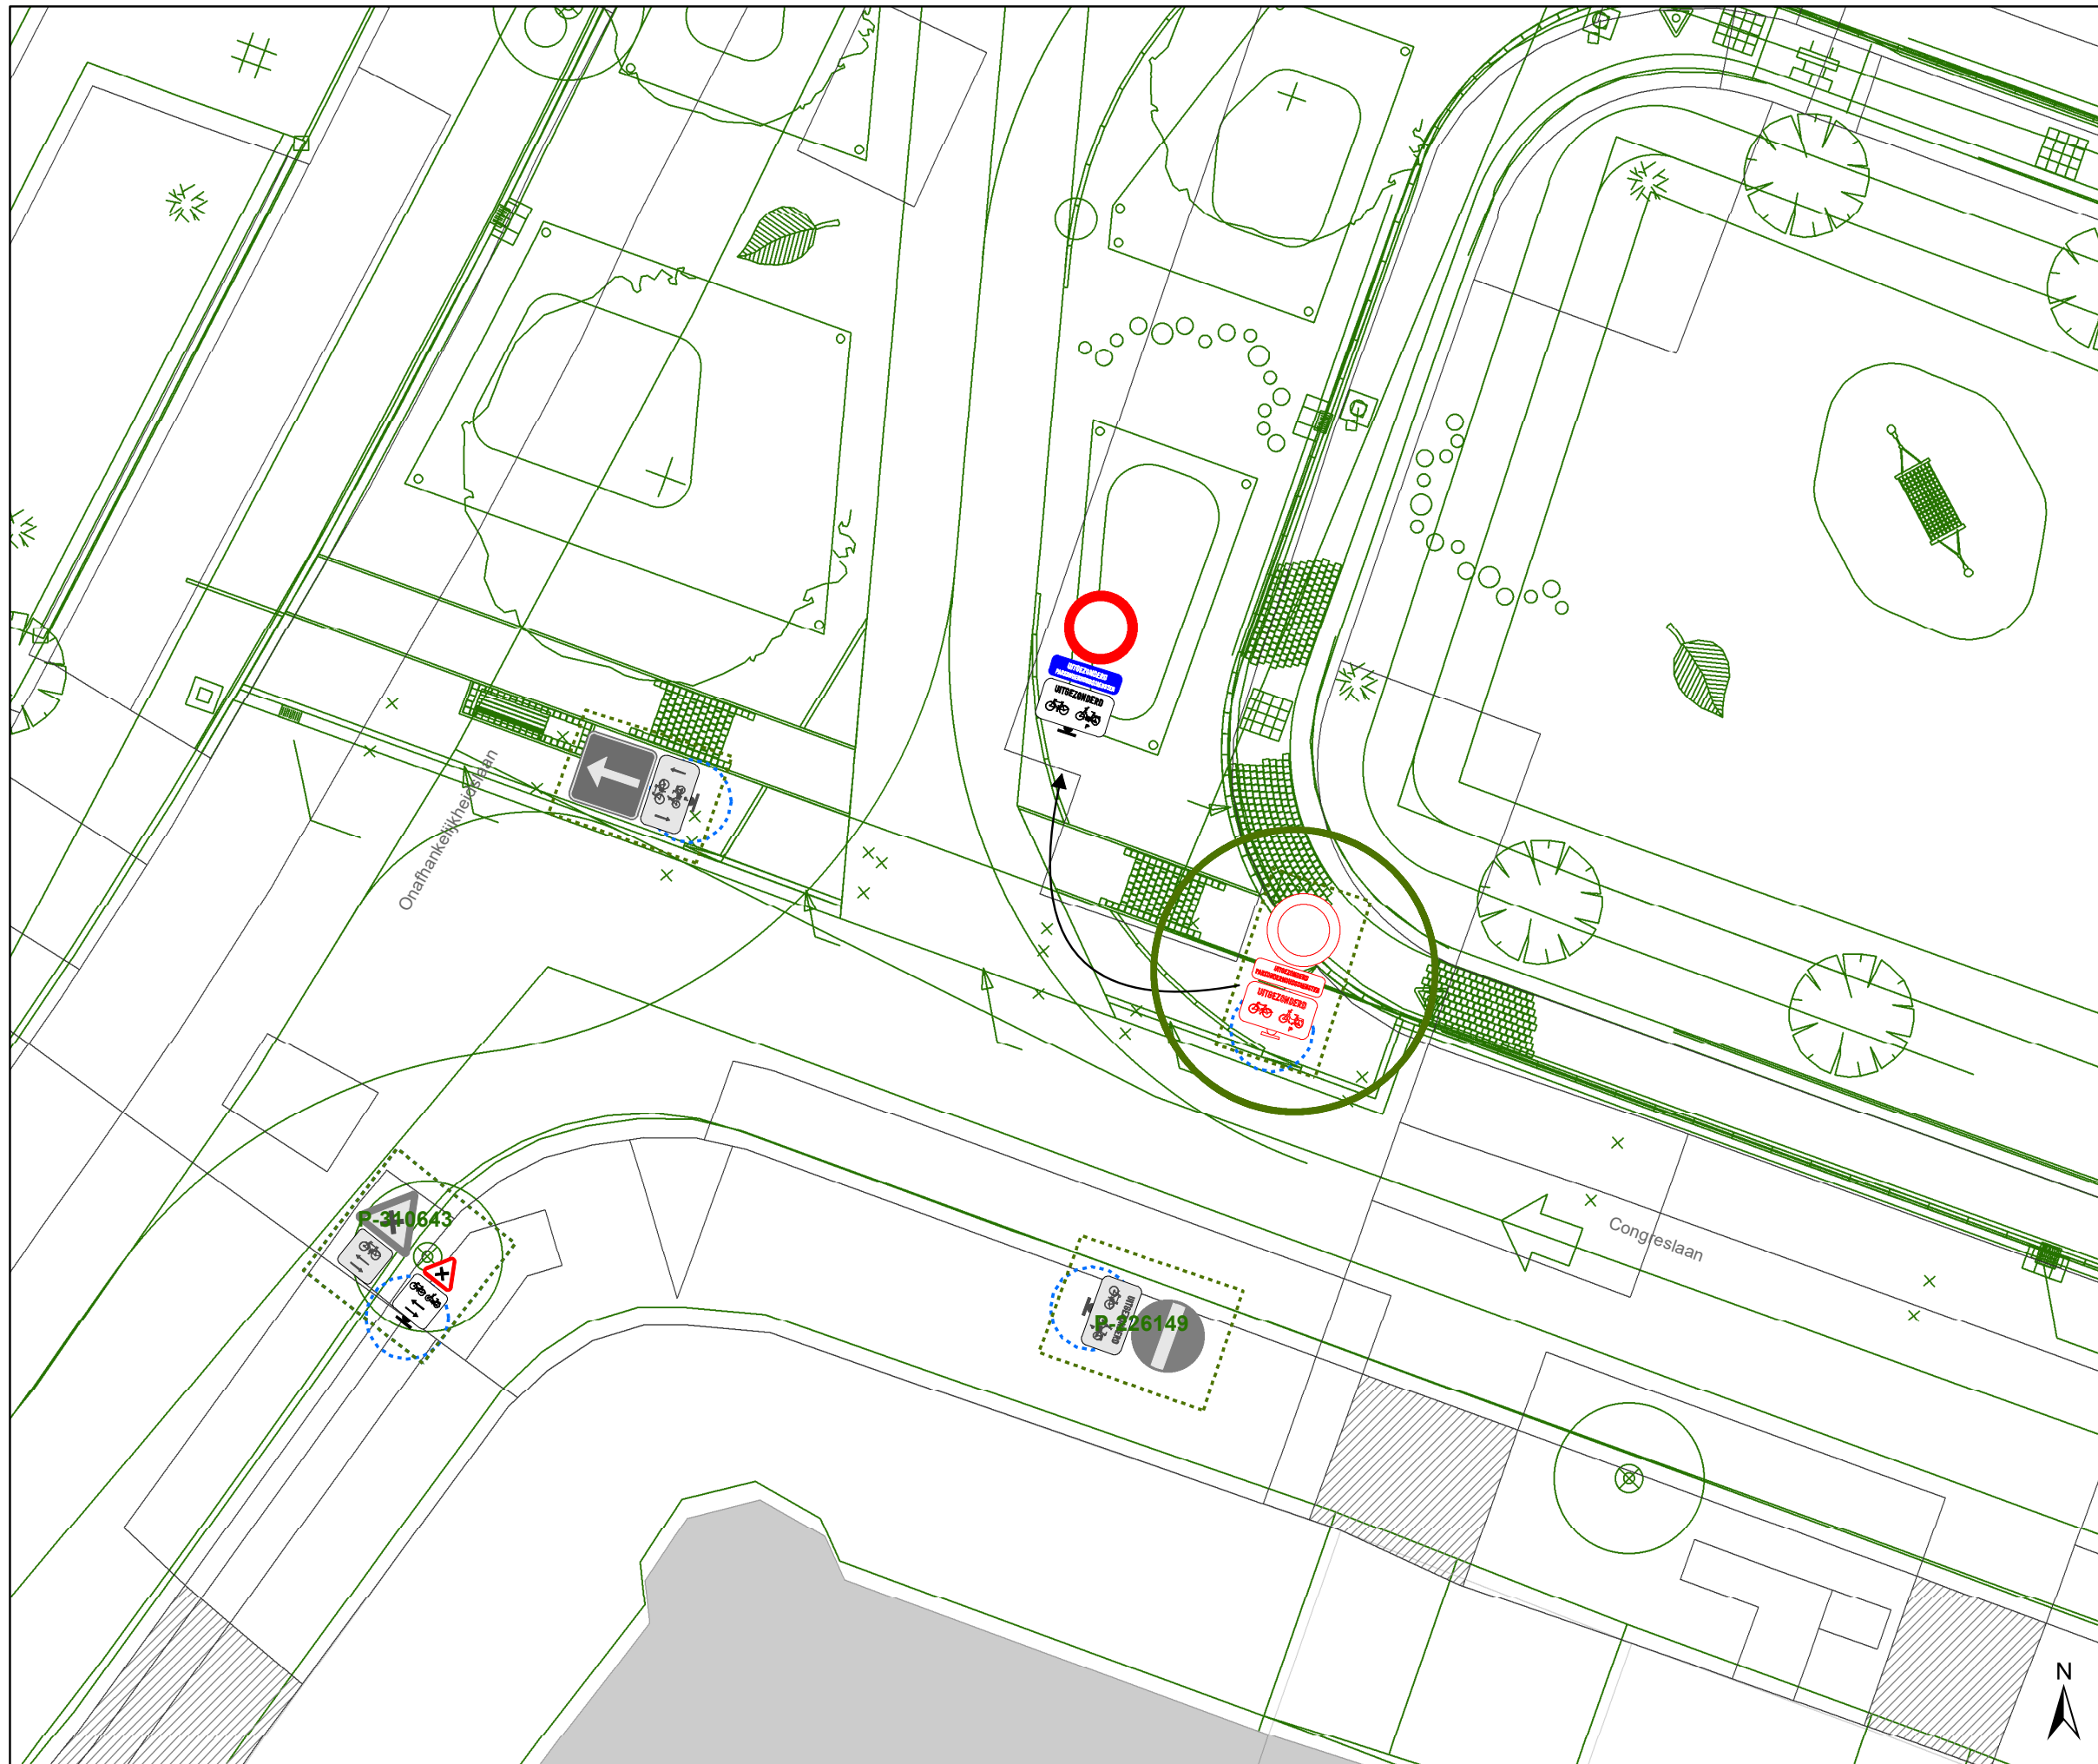


Dossiernummer P-411560

DATUM	SCHAAL	PLAN	P FORMAAT
26/06/2023	1/150	2/7	A3







Legende



-  Bestaande verkeersborden
-  Geplande verkeersborden
-  Te verwijderen verkeersborden


-  Bestaande wegmarkeringen
-  Geplande wegmarkeringen
-  Te verwijderen wegmarkeringen

Overige

-  Ander gepland dossier
-  Ander gepland dossier (in voorbereiding bij MOBBED)
-  Ander gepland dossier (ter uitvoering bij DWBW)
-  Hoort bij dit dossier

Laadpunten

-  Gepland
-  In dienst

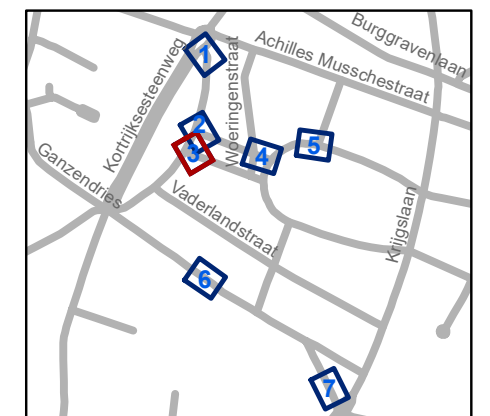


gent: Mobiliteitsbedrijf stad Gent
Verkeerstechnische taken




Nazorgdossier PDSN-park

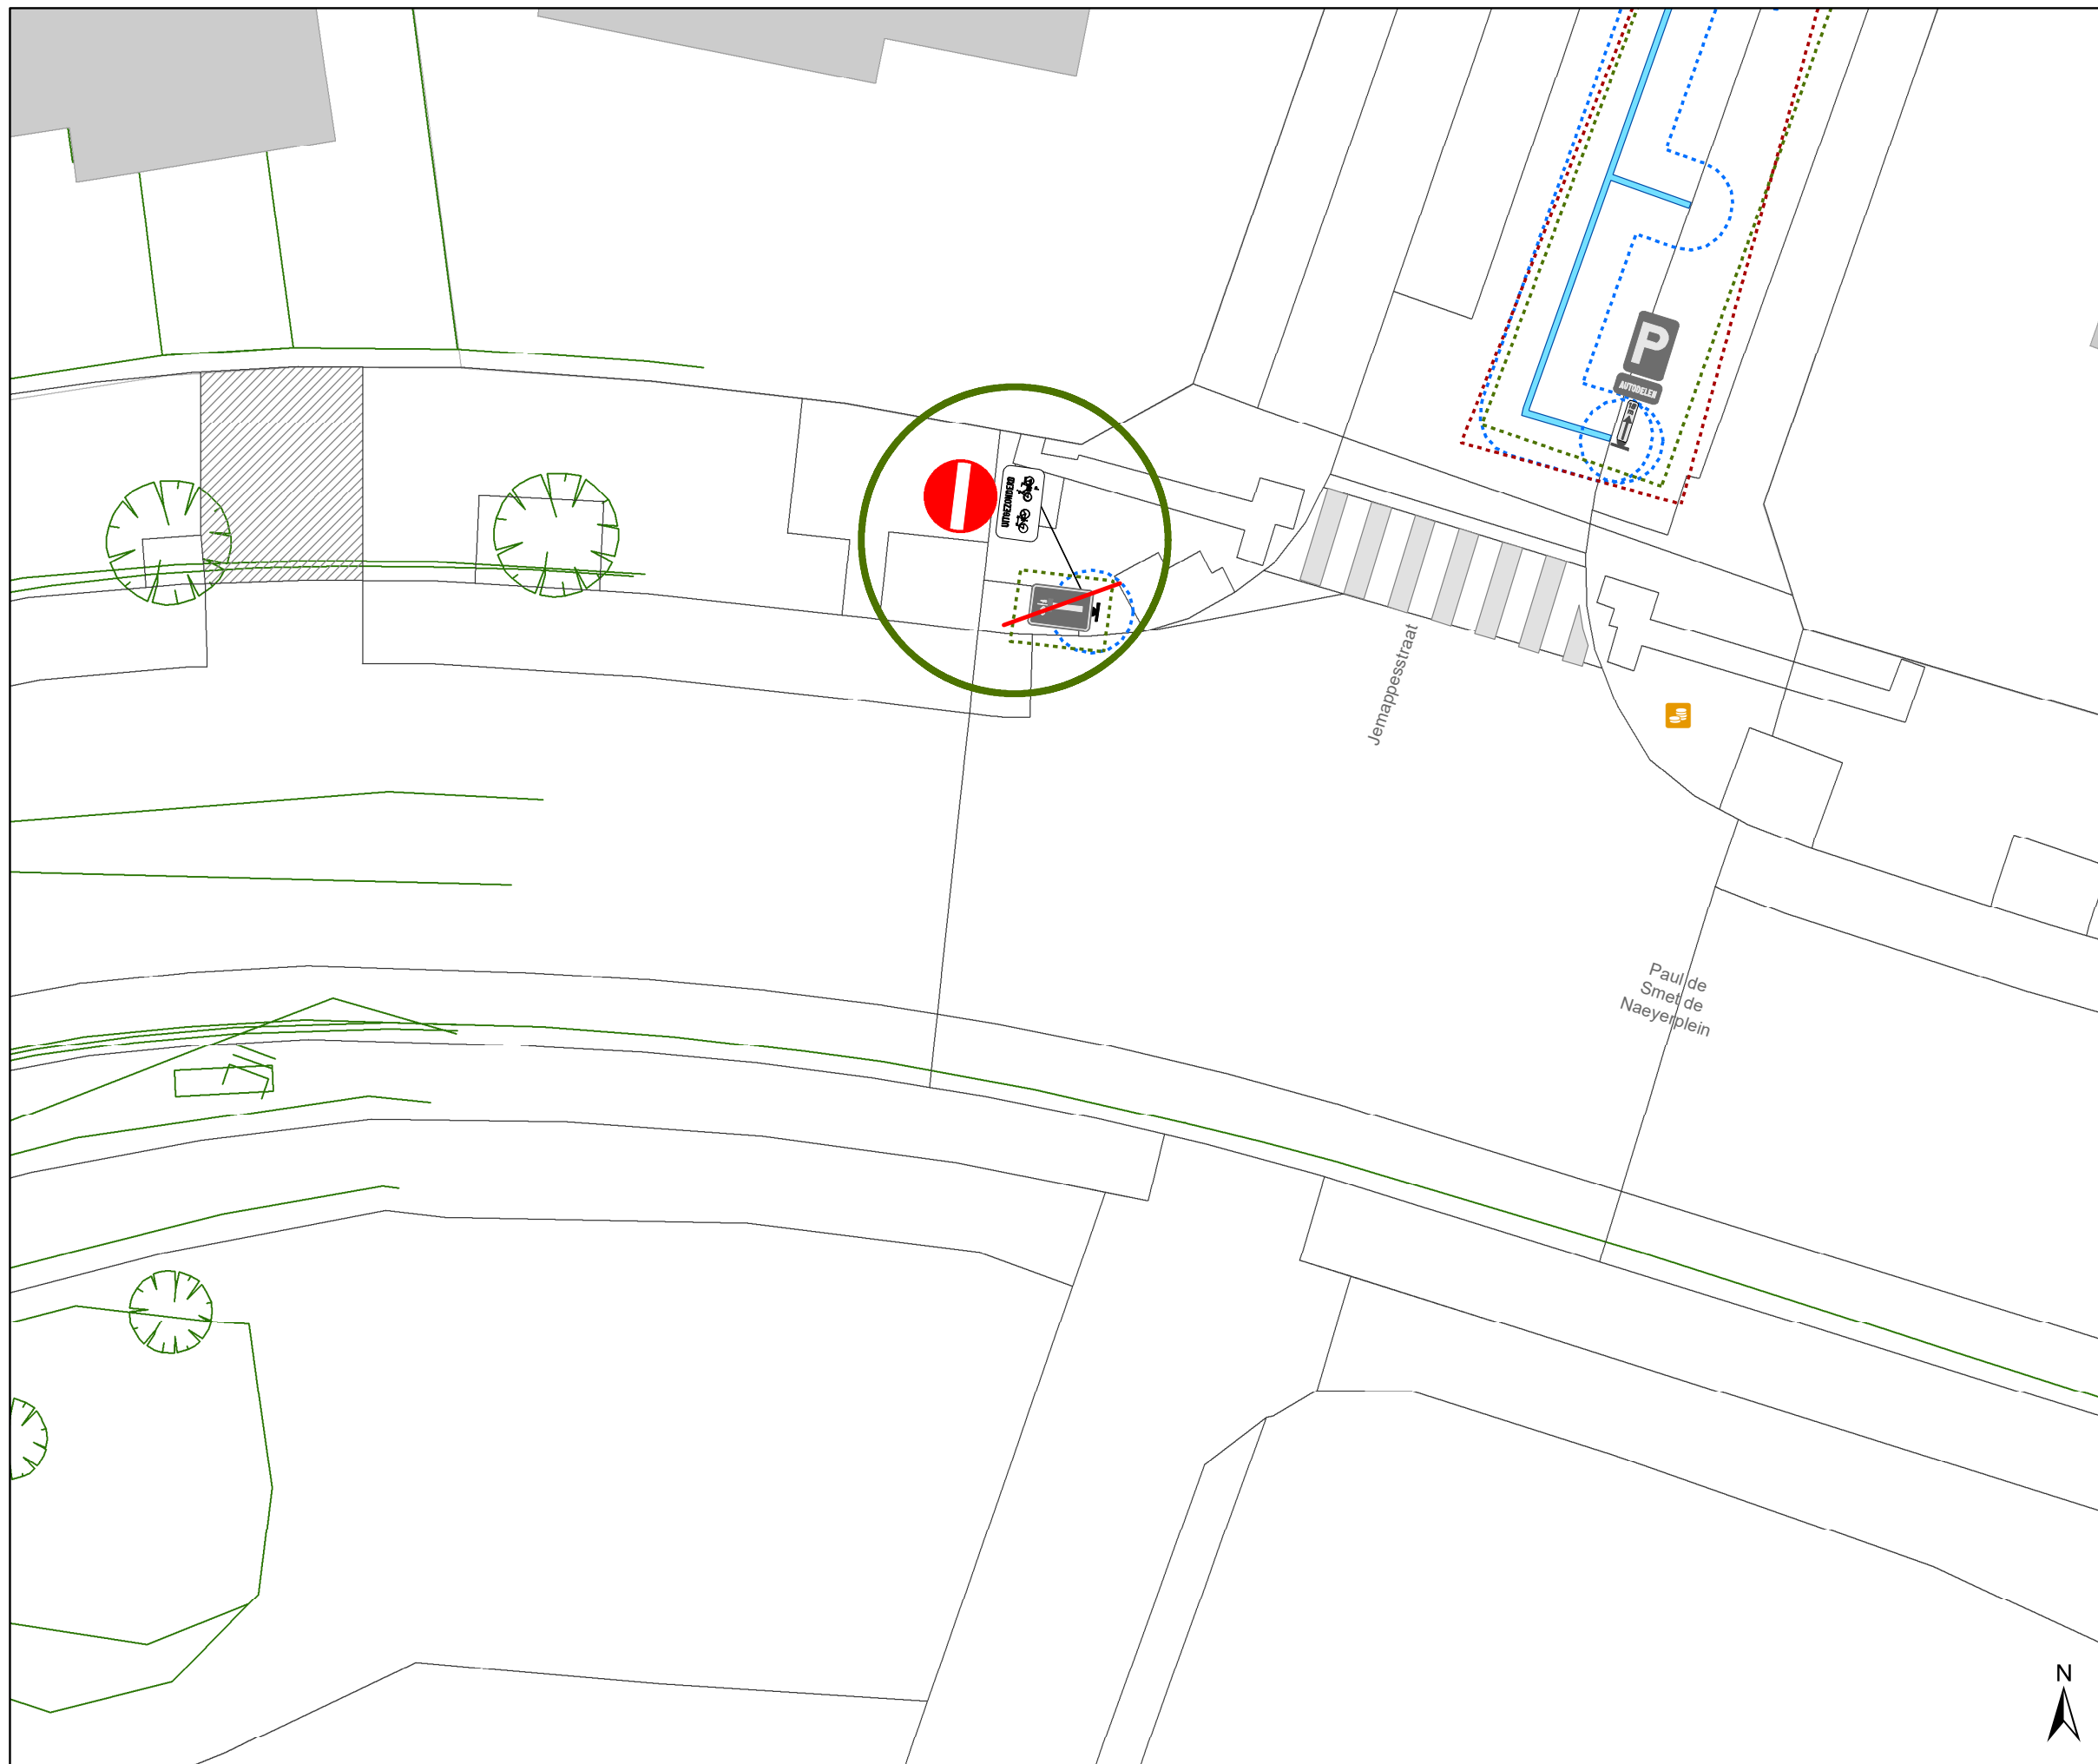


Dossiernummer P-411560

DATUM	SCHAAL	PLAN	P FORMAAT
26/06/2023	1/150	3/7	A3







Legende

-  Bestaande verkeersborden
-  Geplande verkeersborden
-  Te verwijderen verkeersborden



-  Bestaande wegmarkeringen
-  Geplande wegmarkeringen
-  Te verwijderen wegmarkeringen


Overige

-  Ander gepland dossier
-  Ander gepland dossier (in voorbereiding bij MOBBED)
-  Ander gepland dossier (ter uitvoering bij DWBW)

-  Hoort bij dit dossier

Laadpunten

-  Gepland
-  In dienst

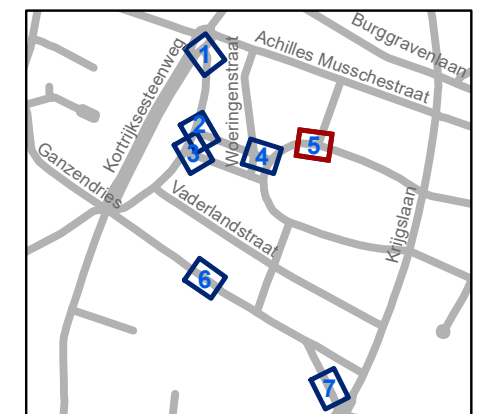


gent: Mobiliteitsbedrijf stad Gent
Verkeerstechnische taken




Nazorgdossier PDSN-park

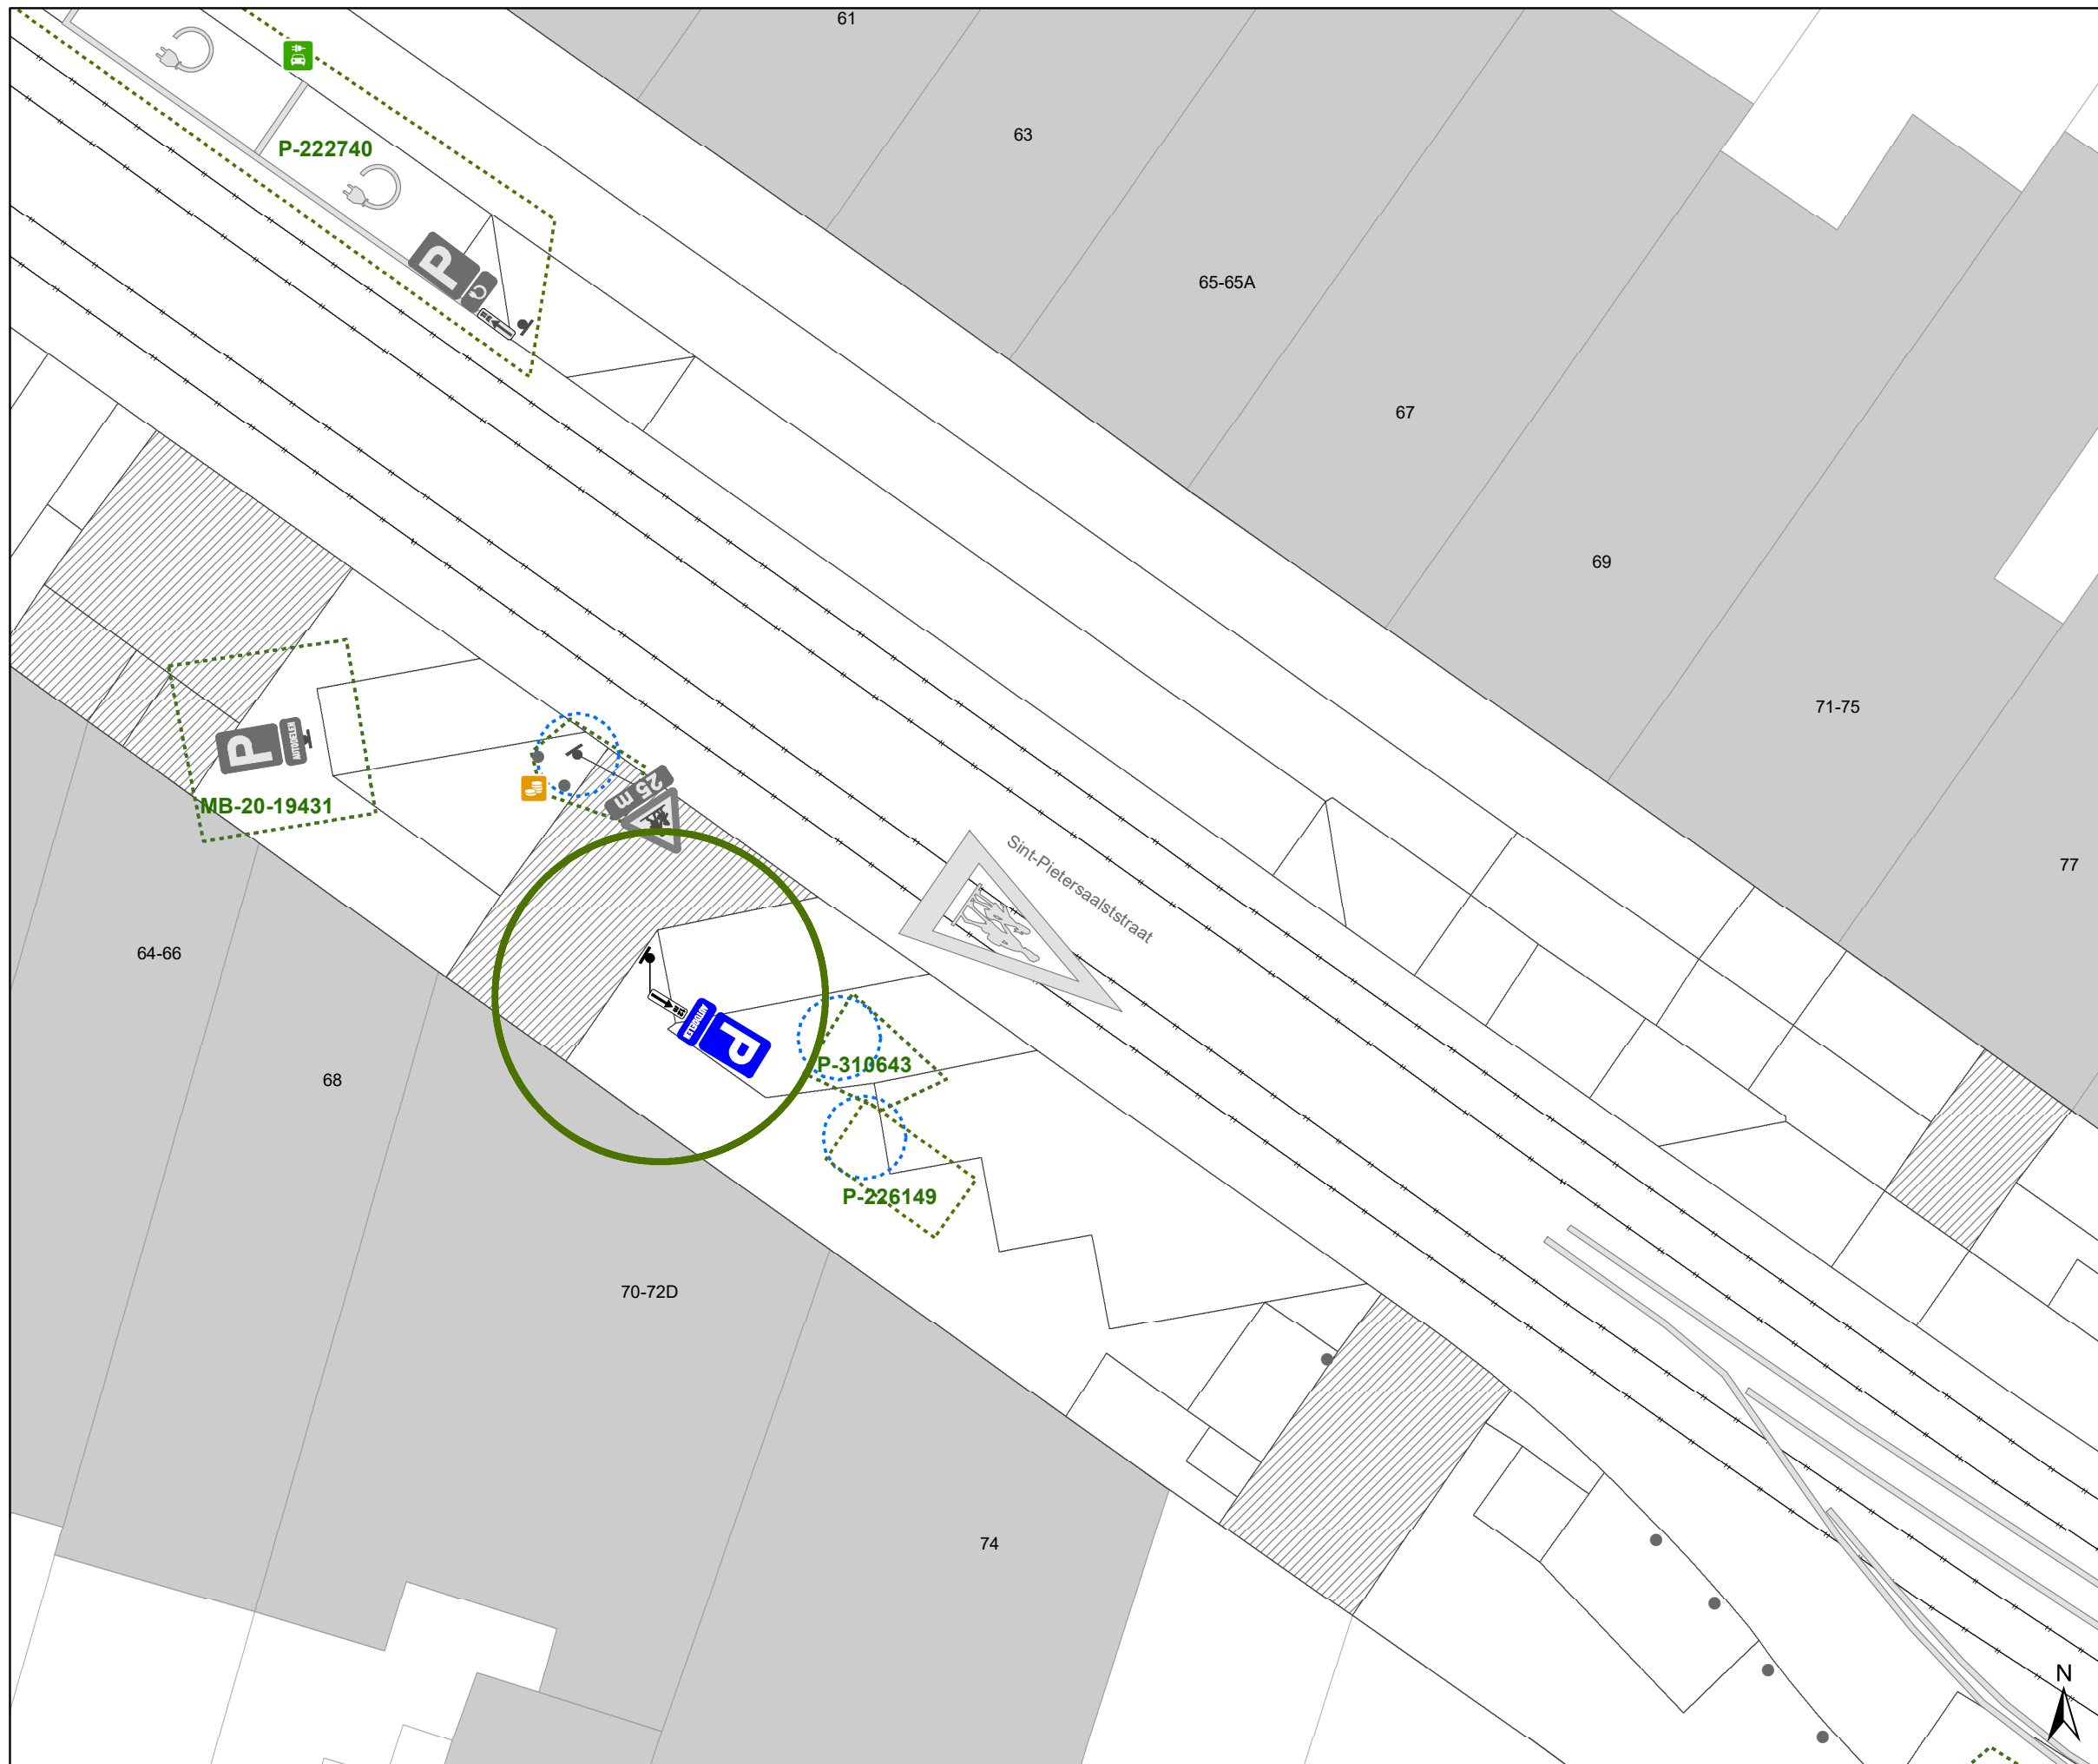


Dossiernummer P-411560

DATUM	SCHAAL	PLAN	P FORMAAT
26/06/2023	1/150	5/7	A3





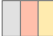

Legende

-  Bestaande verkeersborden
-  Geplande verkeersborden
-  Te verwijderen verkeersborden



-  Bestaande wegmarkeringen
-  Geplande wegmarkeringen
-  Te verwijderen wegmarkeringen


Overige

-  Ander gepland dossier
-  Ander gepland dossier (in voorbereiding bij MOBBERD)
-  Ander gepland dossier (ter uitvoering bij DWBW)

-  Hoort bij dit dossier

Laadpunten

-  Gepland
-  In dienst

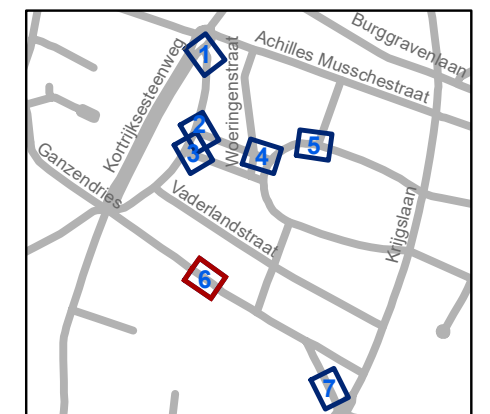


gent: Mobiliteitsbedrijf stad Gent
Verkeerstechnische taken




Nazorgdossier PDSN-park

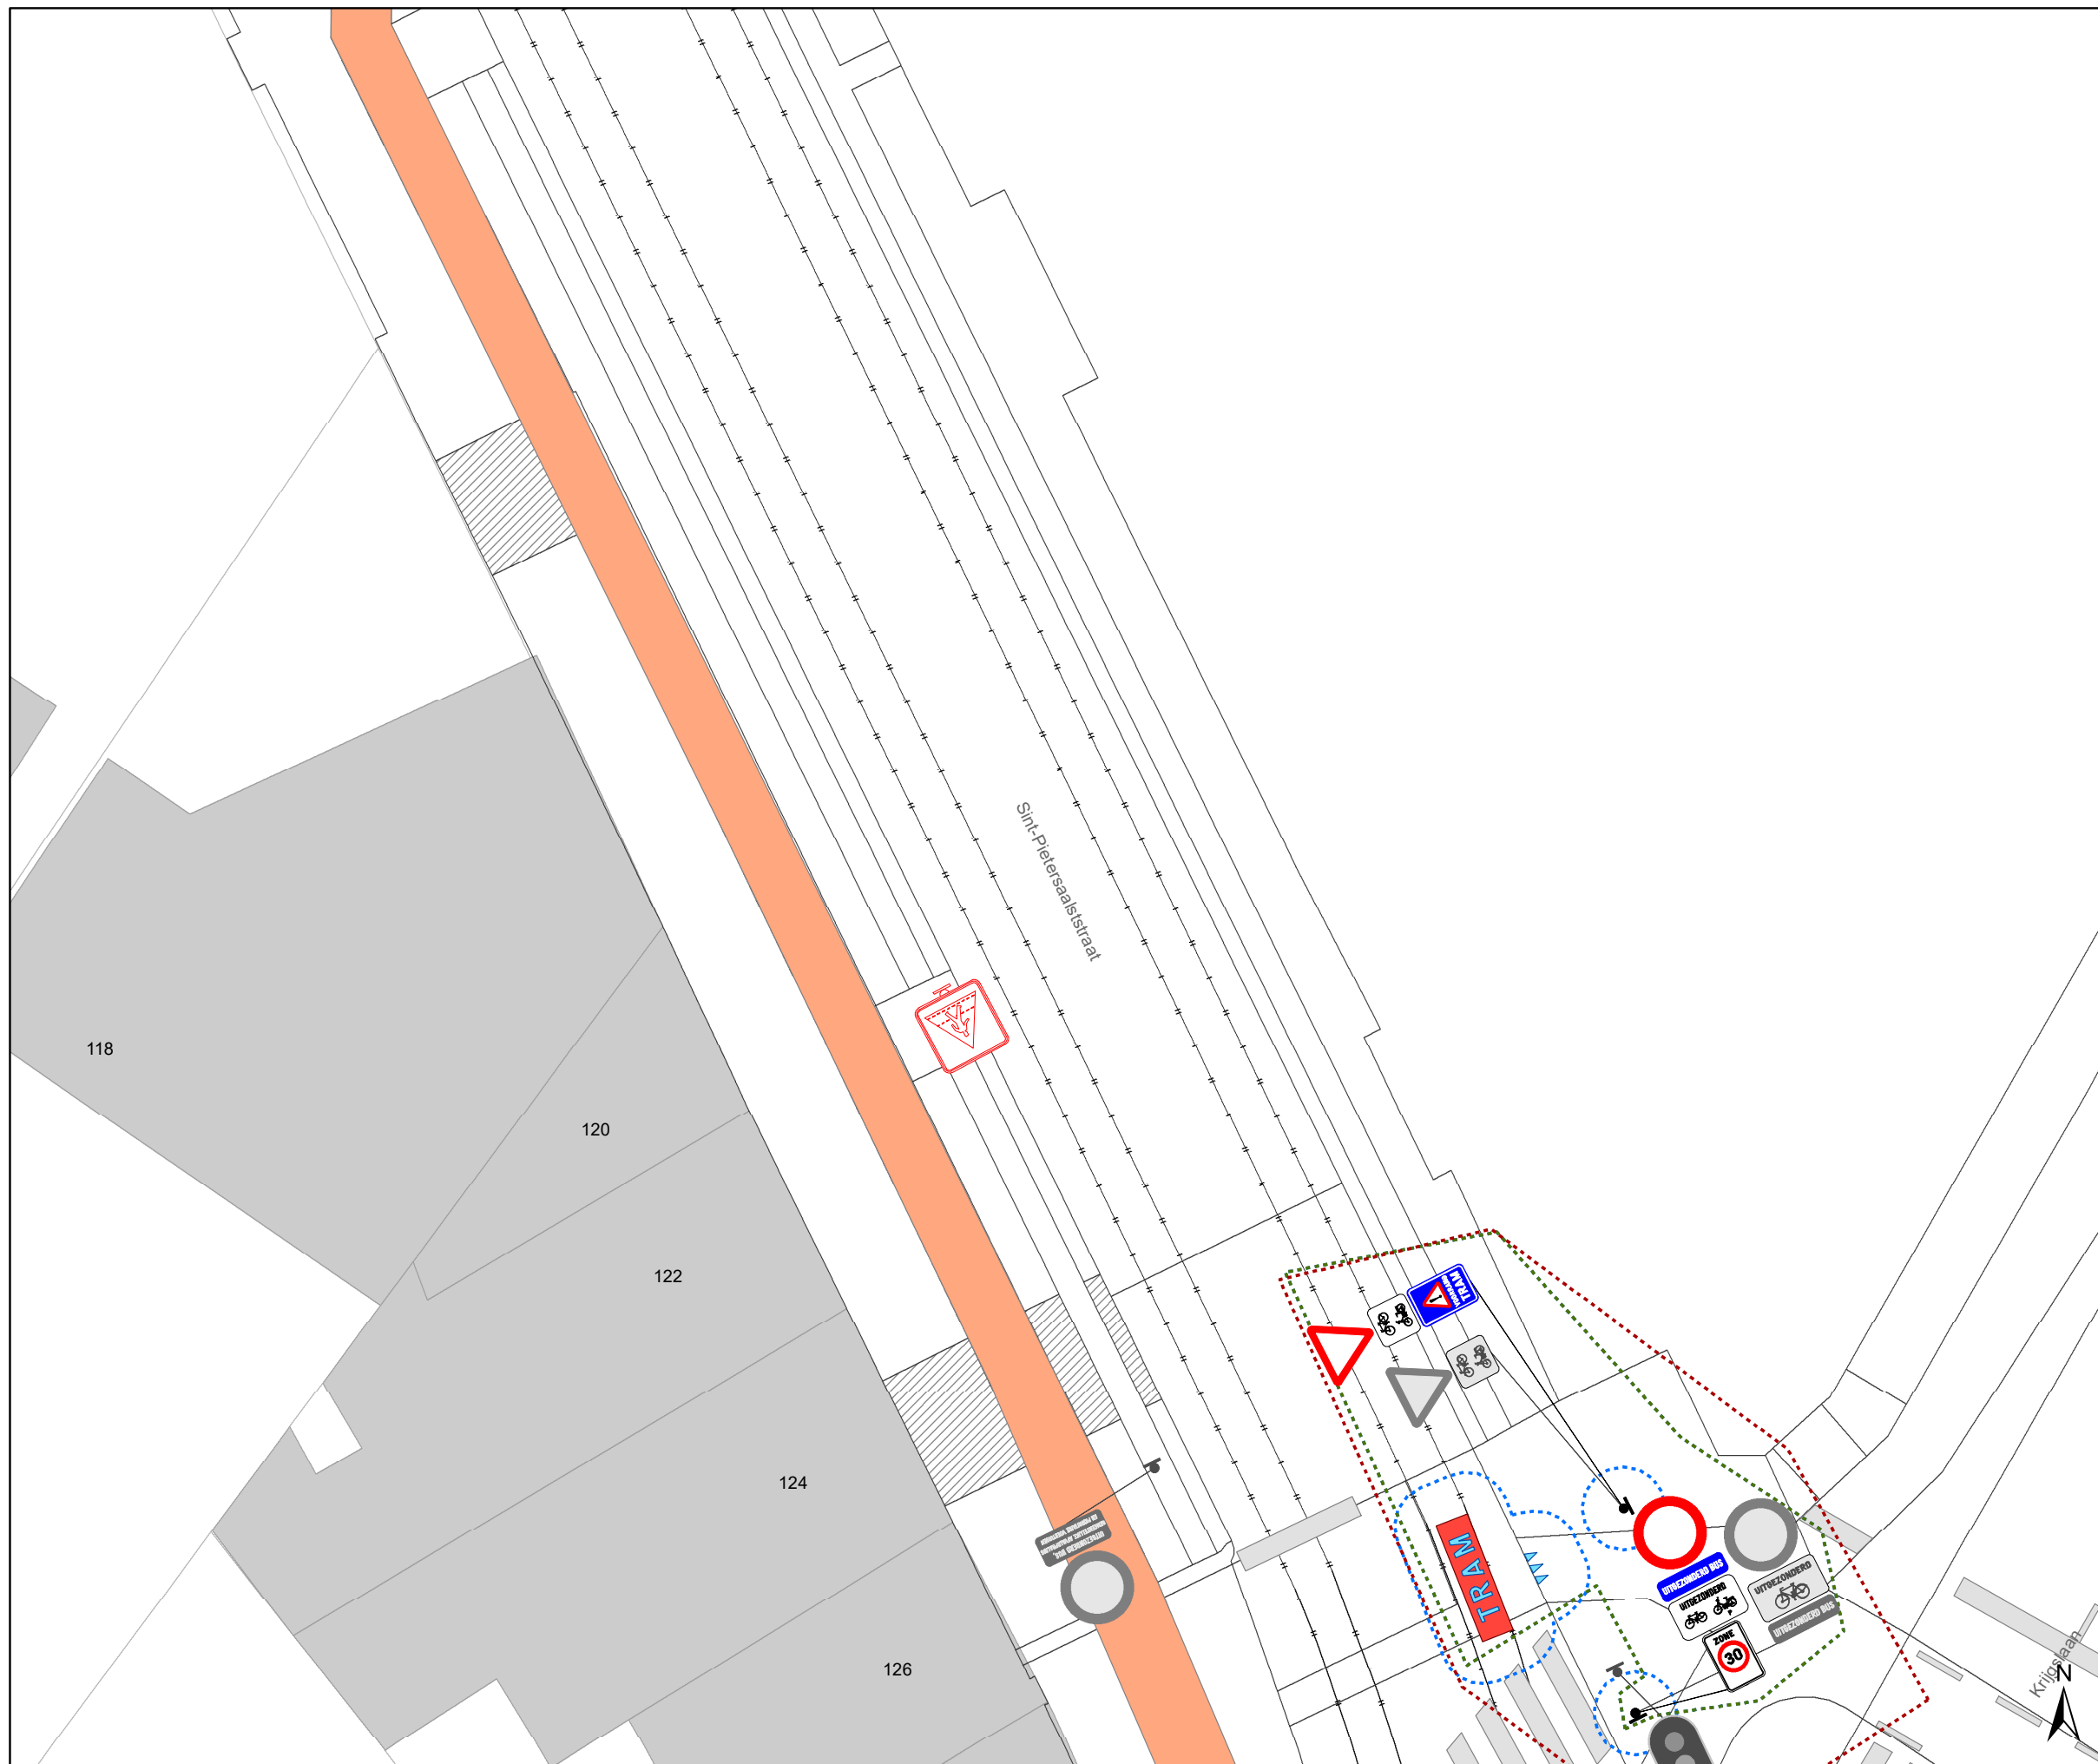


Dossiernummer P-411560

DATUM	SCHAAL	PLAN	P FORMAAT
26/06/2023	1/150	6/7	A3







Legende

-  Bestaande verkeersborden
-  Geplande verkeersborden
-  Te verwijderen verkeersborden



-  Bestaande wegmarkeringen
-  Geplande wegmarkeringen
-  Te verwijderen wegmarkeringen


Overige

-  Ander gepland dossier
-  Ander gepland dossier (in voorbereiding bij MOBBED)
-  Ander gepland dossier (ter uitvoering bij DWBW)

-  Hoort bij dit dossier

Laadpunten

-  Gepland
-  In dienst

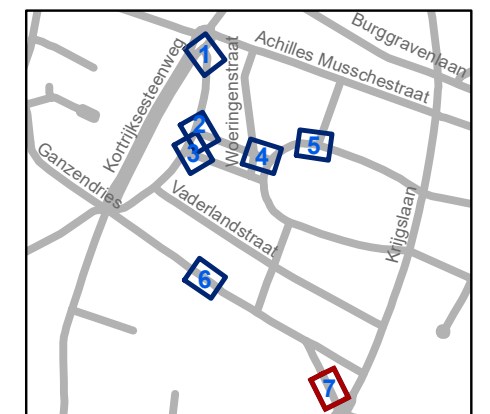

gent: Mobiliteitsbedrijf stad Gent
Verkeerstechnische taken

Nazorgdossier PDSN-park

Dossiernummer P-411560

DATUM	SCHAAL	PLAN	P FORMAAT
26/06/2023	1/150	7/7	A3