



2023_CBS_06861 Tijdelijke politieverordening betreffende - gemeenteweg - Paul de Smet de Naeyerplein - Vaststelling

Beslissing: Goedgekeurd in besloten vergadering van 6 juli 2023

Zijn aanwezig bij de beslissing van dit punt:

mevrouw Sofie Bracke, schepen-voorzitter
mevrouw Tine Heyse, schepen; mevrouw Astrid De Bruycker, schepen; de heer Sami Souguir, schepen; de heer Bram Van Braeckevelt, schepen; mevrouw Isabelle Heyndrickx, schepen; mevrouw Hafsa El-Bazioui, schepen; mevrouw Evita Willaert, schepen; de heer Rudy Coddens, schepen
mevrouw Liesbet Vertriest, waarnemend adjunct-algemeendirecteur

Bevoegd: Filip Watteeuw

Betrokken: Mathias De Clercq

Juridisch kader

De volgende bepalingen zijn van toepassing inzake de bevoegdheid:

- De Nieuwe Gemeentewet 24 juni 1988, artikel 119;
- Het Decreet van 16 mei 2008 betreffende de aanvullende reglementen op het wegverkeer en de plaatsing en bekostiging van verkeerstekens, artikel 5, § 1, 2e lid;
- Het Decreet over het lokaal bestuur van 22 december 2017, artikel 41, 2°;
- Het gemeenteraadsbesluit van 15 december 2015, houdende de delegatie van de vaststellingsbevoegdheid inzake gemeentelijke aanvullende reglementen op het wegverkeer.

De beslissing wordt genomen op grond van:

- Wet betreffende de politie over het wegverkeer, gecoördineerd bij Koninklijk Besluit van 16 maart 1968;
- Decreet van 16 mei 2008 betreffende de aanvullende reglementen op het wegverkeer en de plaatsing en bekostiging van de verkeerstekens;
- Koninklijk Besluit van 1 december 1975 houdende algemeen reglement op de politie van het wegverkeer en van het gebruik van de openbare weg;
- Ministerieel Besluit van 11 oktober 1976 waarbij de minimumafmetingen en de bijzondere plaatsingsvoorwaarden van de verkeerstekens worden bepaald;
- Uitvoeringsbesluit van 23 januari 2009 betreffende de aanvullende reglementen op het wegverkeer en de plaatsing en bekostiging van de verkeerstekens;

- Omzendbrief MOB/2009/1 van 3 april 2009.

Motivering

- Bij dit collegebesluit worden diverse verkeersmaatregelen geregulariseerd en volgende verkeersmaatregelen getroffen in het kader van het onthardingsproject op het de Smet de Naeyerplein. Bij de onderborden van het nieuw ingestelde beperkt eenrichtingsverkeer C1 en F19 worden respectievelijk de onderborden M11 en M17 voorzien. Speedpedelecs worden zoveel mogelijk gelijk gesteld met fietsen in straten met beperkt eenrichtingsverkeer, door het gebruik van de onderborden M11 en M17, waardoor zij ook in beide richtingen mogen rijden. Bromfietsen worden geen uitzondering verleend, omdat het mobiliteitsbeleid van Gent vooral actieve vervoerswijzen stimuleert. Bovendien vormen bromfietsen klasse B door hun combinatie van een hogere snelheid met een hogere massa een potentieel gevaar voor andere weggebruikers en hebben ze een grotere impact bij een ongeval. Aan de noordwestelijke zijde geldt er in het verlengde van de richting in de noordelijke Congreslaan beperkt eenrichtingsverkeer in oostelijke richting en aan de zuidwestelijke zijde in westelijke richting naar analogie met de zuidelijke Congreslaan en de Fleurusstraat die een noordelijke rijrichting heeft. Ter hoogte van de overzijde van de zuidoostelijke hoek van huisnummers 1-3 wordt er een parkeerverbod op de rijbaan ingericht aangezien die plek niet comfortabel is om in te parkeren en het moeilijk zou maken om een keerbeweging richting de Jemappestraat te maken.
- Ter hoogte van de overzijde van de zuidoostelijke hoek van huisnummers 1-3 wordt er een parkeerverbod op de rijbaan ingericht aangezien die plek niet comfortabel is om in te parkeren en het moeilijk zou maken om een keerbeweging richting de Jemappestraat te maken.

Bijgevoegde bijlage(n):

- Tijdelijke politieverordening Paul de Smet de Naeyerplein dossier P-411560 (deel van de beslissing)
- Signalisatieplan De Smet De Naeyerpark dossier P-411560 (deel van de beslissing)

Beslissing

Beslist het volgende:

Artikel 1:

Stelt vast de tijdelijke politieverordening betreffende het Paul de Smet de Naeyerplein.

Artikel 2:

Stel vast dat deze tijdelijke politieverordening in werking treedt op donderdag 6 juli 2023 en eindigt op vrijdag 5 januari 2024 om 23u59.

2023_CBS_06861 - Tijdelijke politieverordening betreffende - gemeenteweg - Paul de Smet de Naeyerplein

Tijdelijke politieverordening betreffende - gemeenteweg – Paul de Smet de Naeyerplein

Vastgesteld in het College van Burgemeester en Schepenen van

Bekendgemaakt op

Geldig vanaf

Referentienummer

Reglement

Artikel 1

Op het Paul de Smet de Naeyerplein van de zuidoostelijke hoek van huisnummers 1-3 tot de zuidwestelijke hoek van huisnummers 1-3 in de richting van de Woeringenstraat; op het Paul de Smet de Naeyerplein vanaf huisnummer 40 van de Congreslaan tot de Fleurusstraat in de richting van de Fleurusstraat geldt: verboden rijrichting voor iedere bestuurder; de maatregel geldt niet voor fietsers en bestuurders van speed pedelecs. In de tegenovergestelde richting geldt toegelaten rijrichting op de openbare weg met eenrichtingsverkeer; fietsers en bestuurders van speed pedelecs mogen in de twee richtingen rijden.

Dit wordt aangeduid door verkeerstekens:

- C1
- M11
- F19
- M17

Artikel 2

Op het Paul de Smet de Naeyerplein ter hoogte van de overzijde van de zuidoostelijke hoek van huisnummers 1-3 geldt: het parkeren op de rijbaan is verboden.

Dit wordt aangeduid door verkeerstekens:

- WM75.1.2

Artikel 3


Op het Paul de Smet de Naeyerplein ter hoogte van het kruispunt met de Jemappestraat op de noordelijke tak;

op het kruispunt met de Fleurusstraat op de westelijke en zuidelijke tak geldt: voetgangers moeten de oversteekplaats volgen om de rijbaan over te steken.

Dit wordt aangeduid door verkeerstekens:

- WM76.3

(einde reglement)

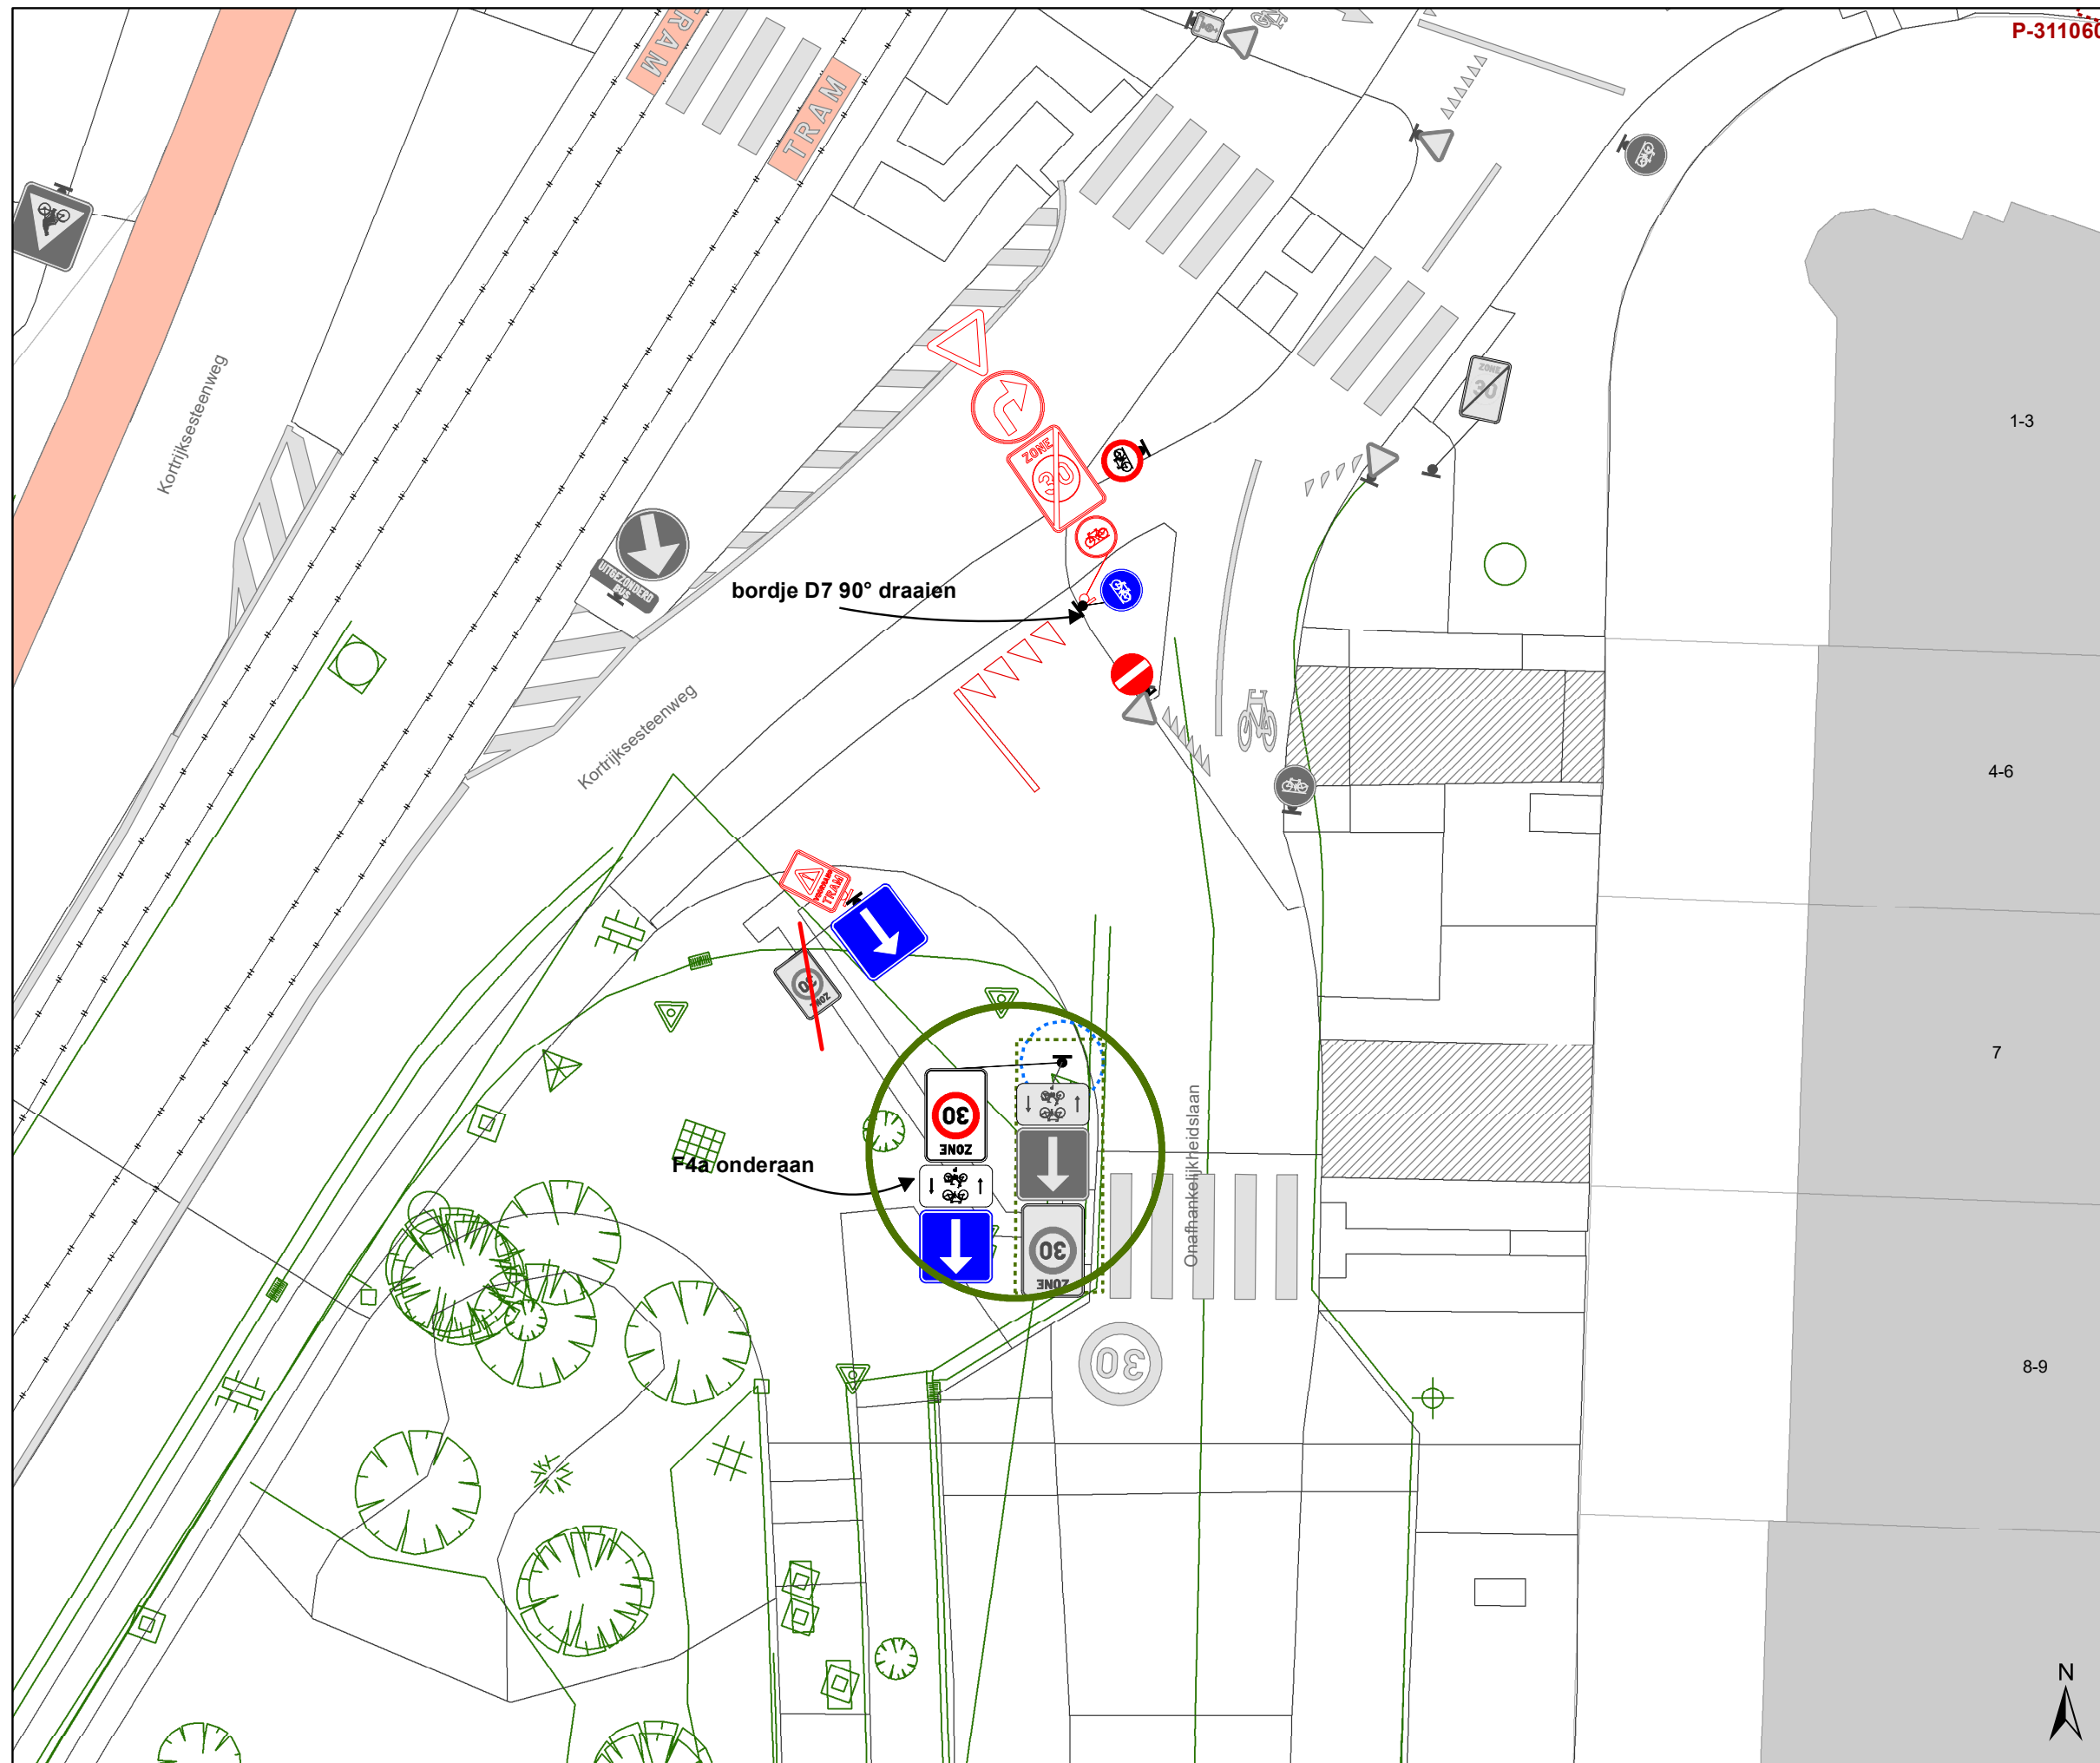

Legende

- Bestaande verkeersborden
- Geplande verkeersborden
- Te verwijderen verkeersborden


- Bestaande wegmarkeringen
- Geplande wegmarkeringen
- Te verwijderen wegmarkeringen

Overige

- Ander gepland dossier
- Ander gepland dossier (in voorbereiding bij MOBBER)
- Ander gepland dossier (ter uitvoering bij DWBW)
- Hoort bij dit dossier

Laadpunten

- Gepland
- In dienst

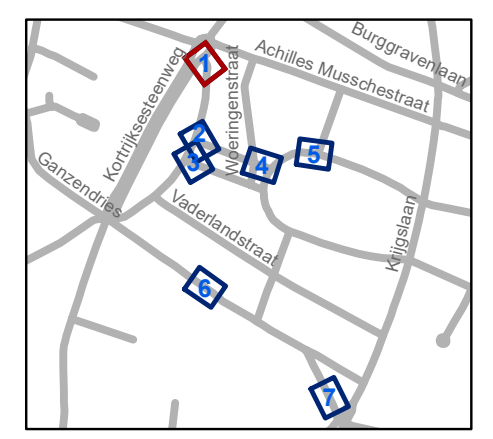


gent: Mobiliteitsbedrijf stad Gent
Verkeerstechnische taken




**Nazorgdossier
PDSN-park**

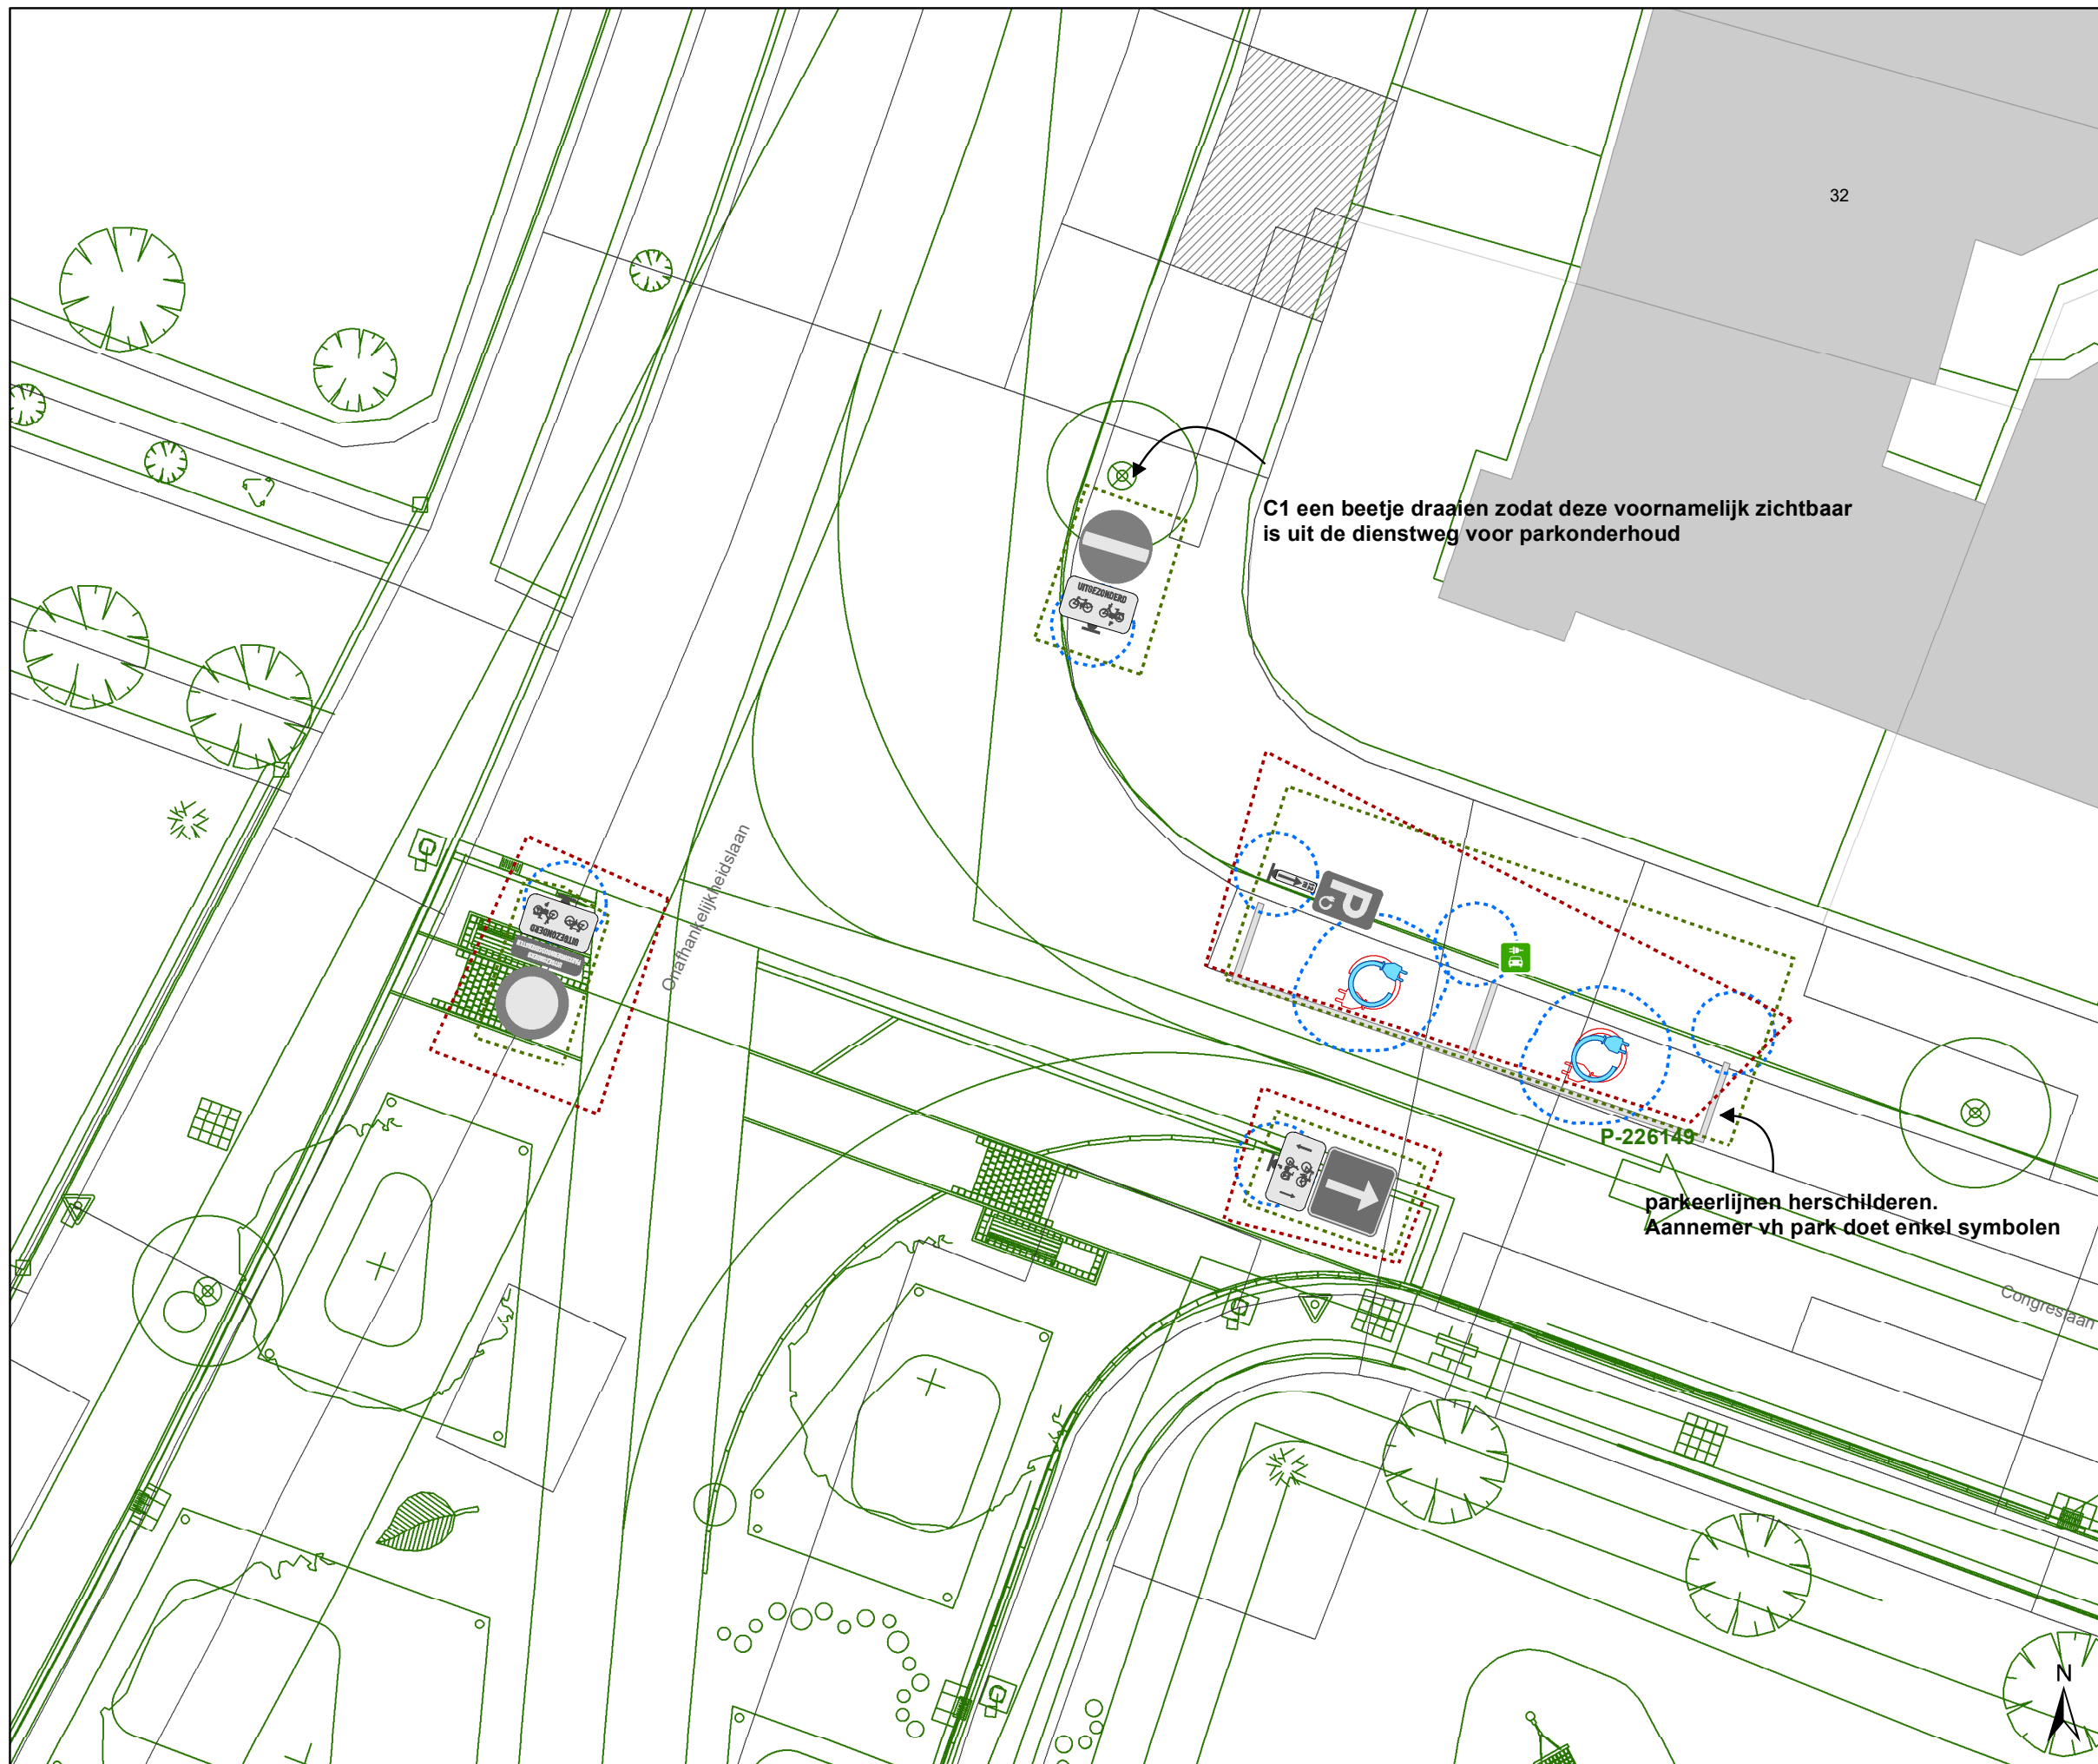


Dossiernummer P-411560

DATUM	SCHAAL	PLAN	P FORMAAT
26/06/2023	1/150	1/7	A3







Legende



-  Bestaande verkeersborden
-  Geplande verkeersborden
-  Te verwijderen verkeersborden


-  Bestaande wegmarkeringen
-  Geplande wegmarkeringen
-  Te verwijderen wegmarkeringen

Overige

-  Ander gepland dossier
-  Ander gepland dossier (in voorbereiding bij MOBBD)
-  Ander gepland dossier (ter uitvoering bij DWBW)
-  Hoort bij dit dossier

Laadpunten

-  Gepland
-  In dienst

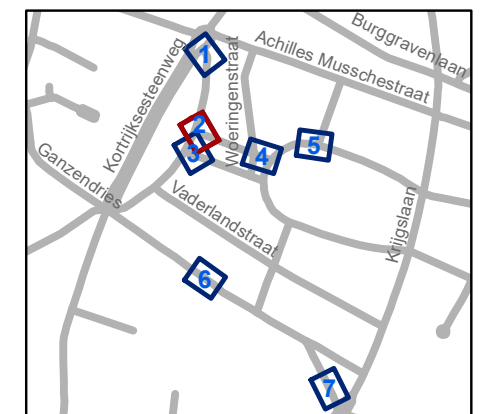


gent: Mobiliteitsbedrijf stad Gent
Verkeerstechnische taken




Nazorgdossier PDSN-park

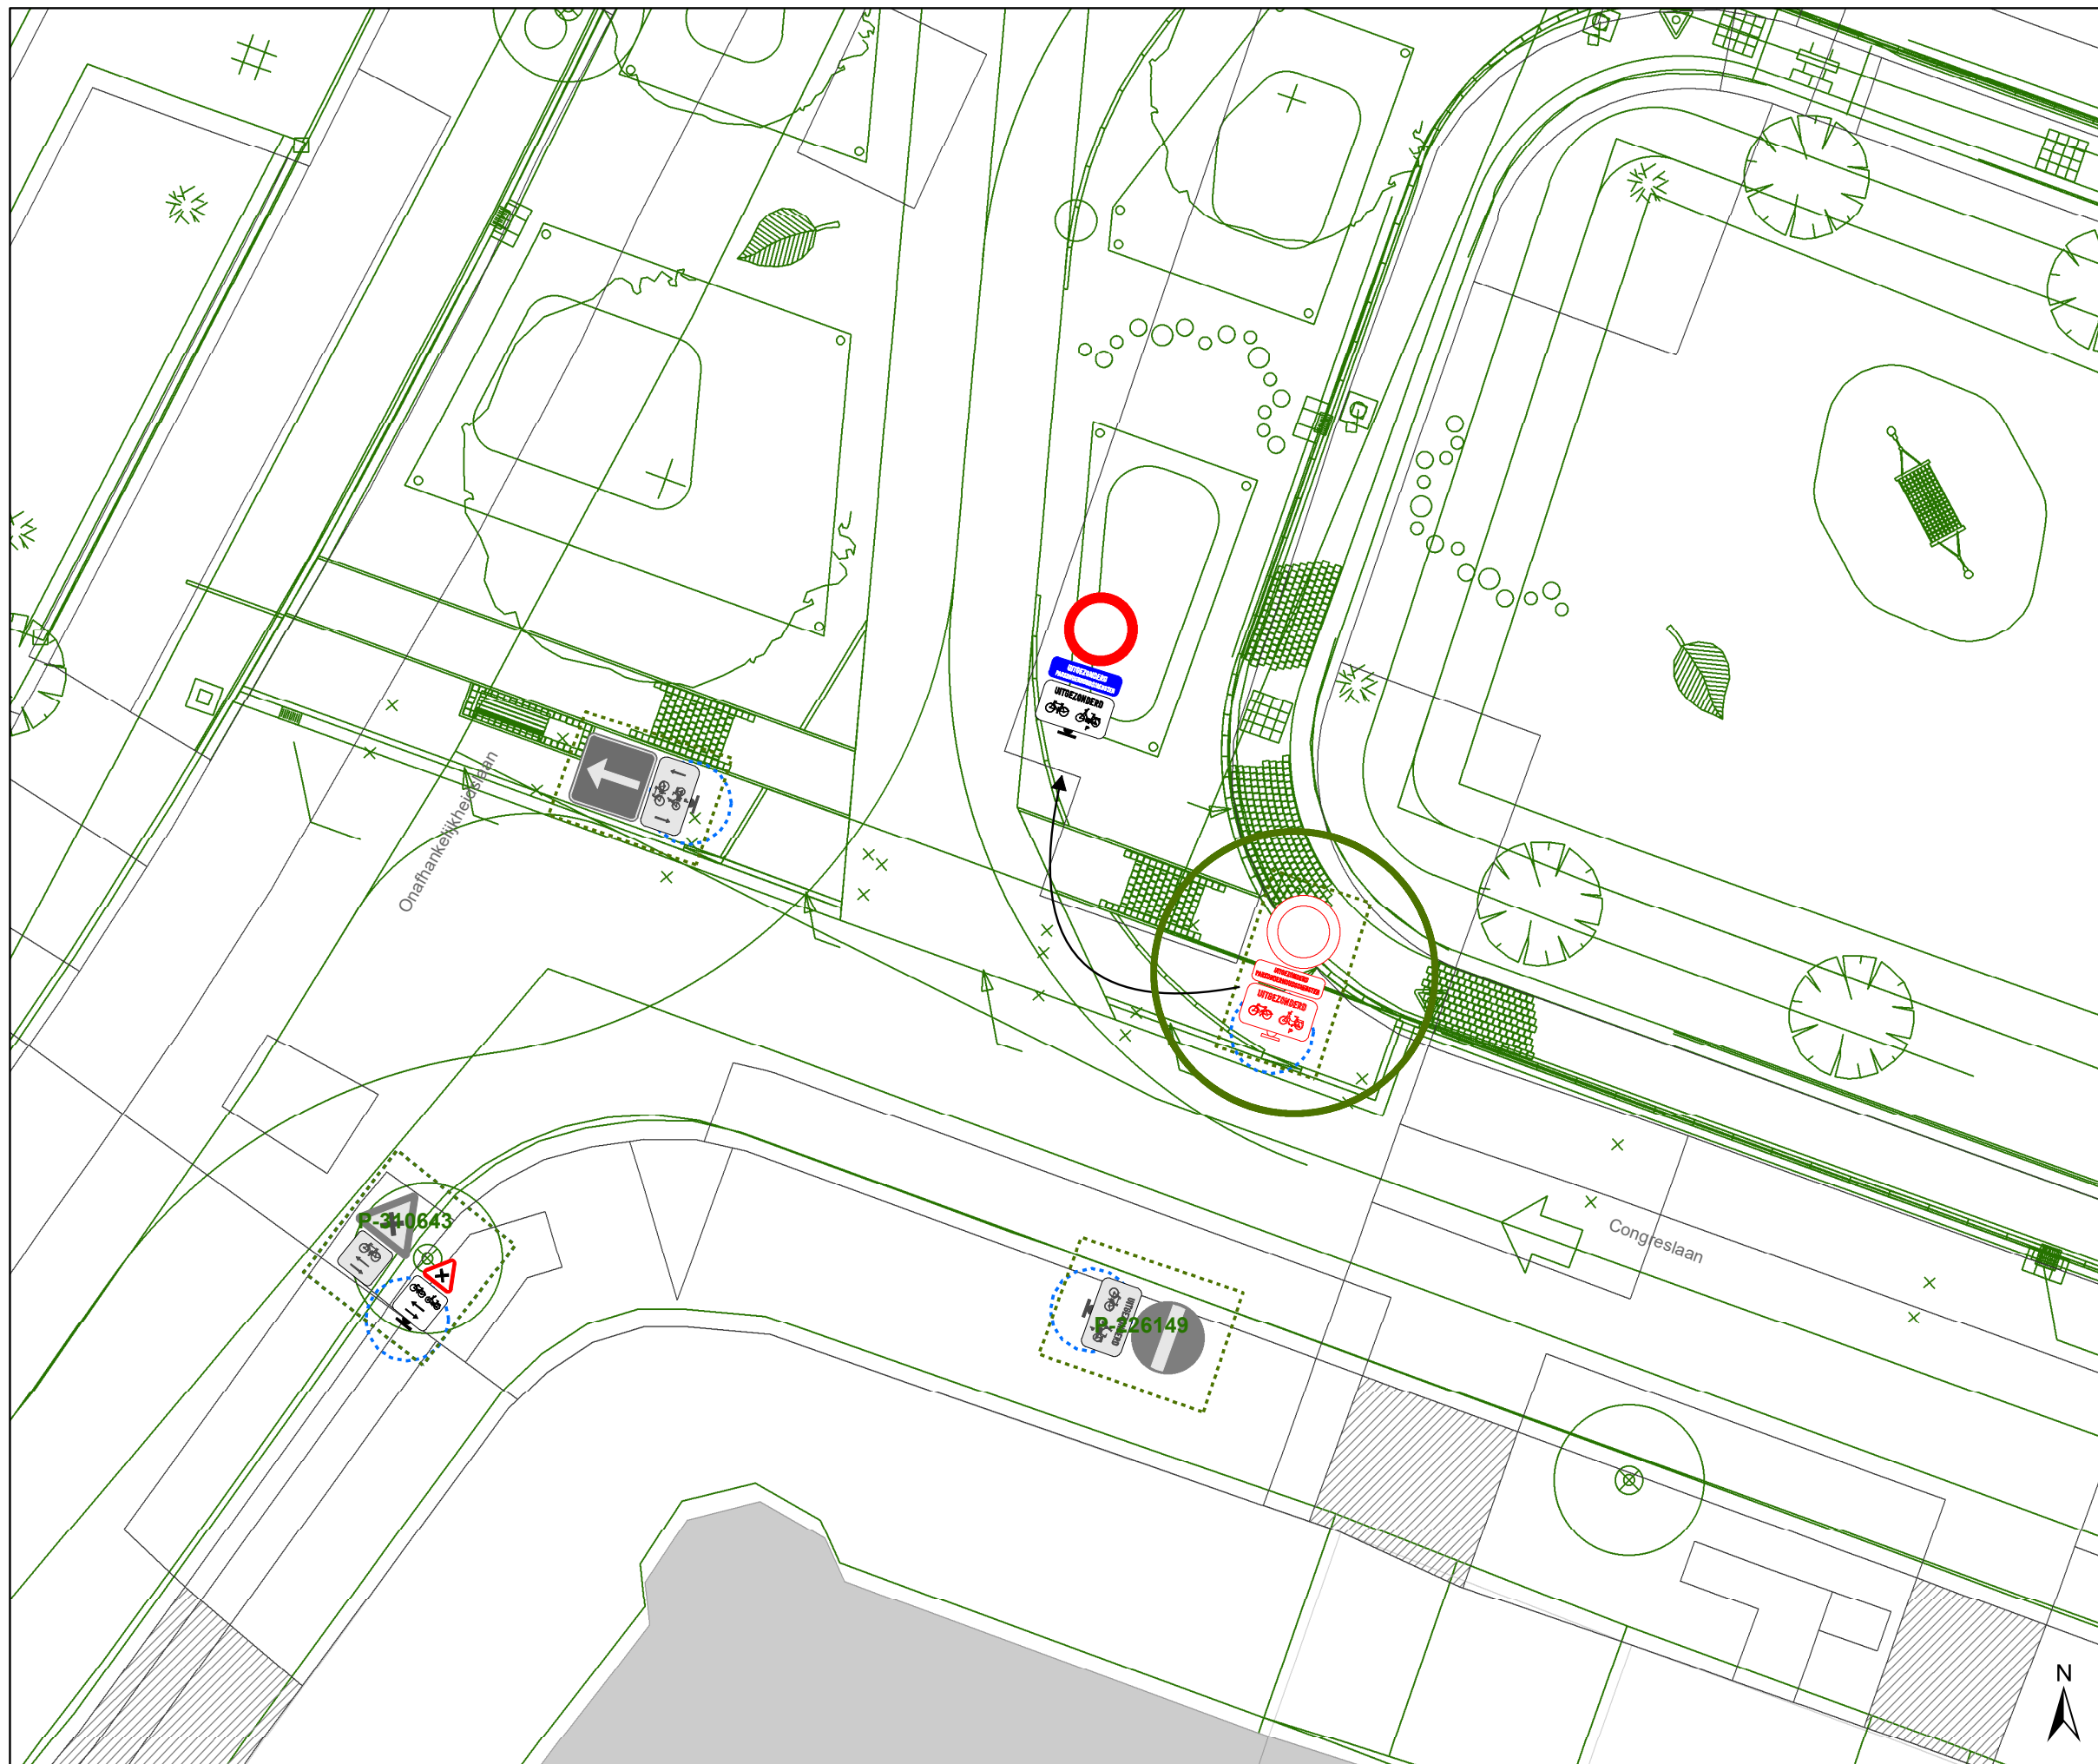


Dossiernummer P-411560

DATUM	SCHAAL	PLAN	P FORMAAT
26/06/2023	1/150	2/7	A3







Legende



-  Bestaande verkeersborden
-  Geplande verkeersborden
-  Te verwijderen verkeersborden


-  Bestaande wegmarkeringen
-  Geplande wegmarkeringen
-  Te verwijderen wegmarkeringen

Overige

-  Ander gepland dossier
-  Ander gepland dossier (in voorbereiding bij MOBBED)
-  Ander gepland dossier (ter uitvoering bij DWBW)
-  Hoort bij dit dossier

Laadpunten

-  Gepland
-  In dienst

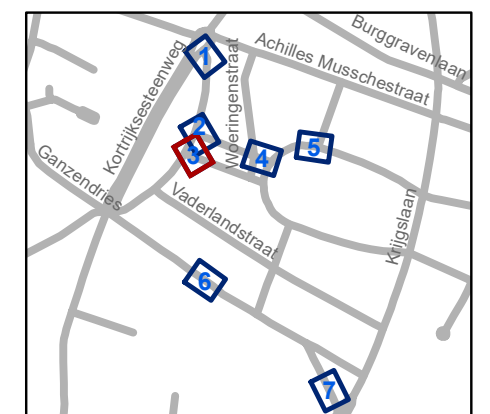


gent: Mobiliteitsbedrijf stad Gent
Verkeerstechnische taken




Nazorgdossier PDSN-park

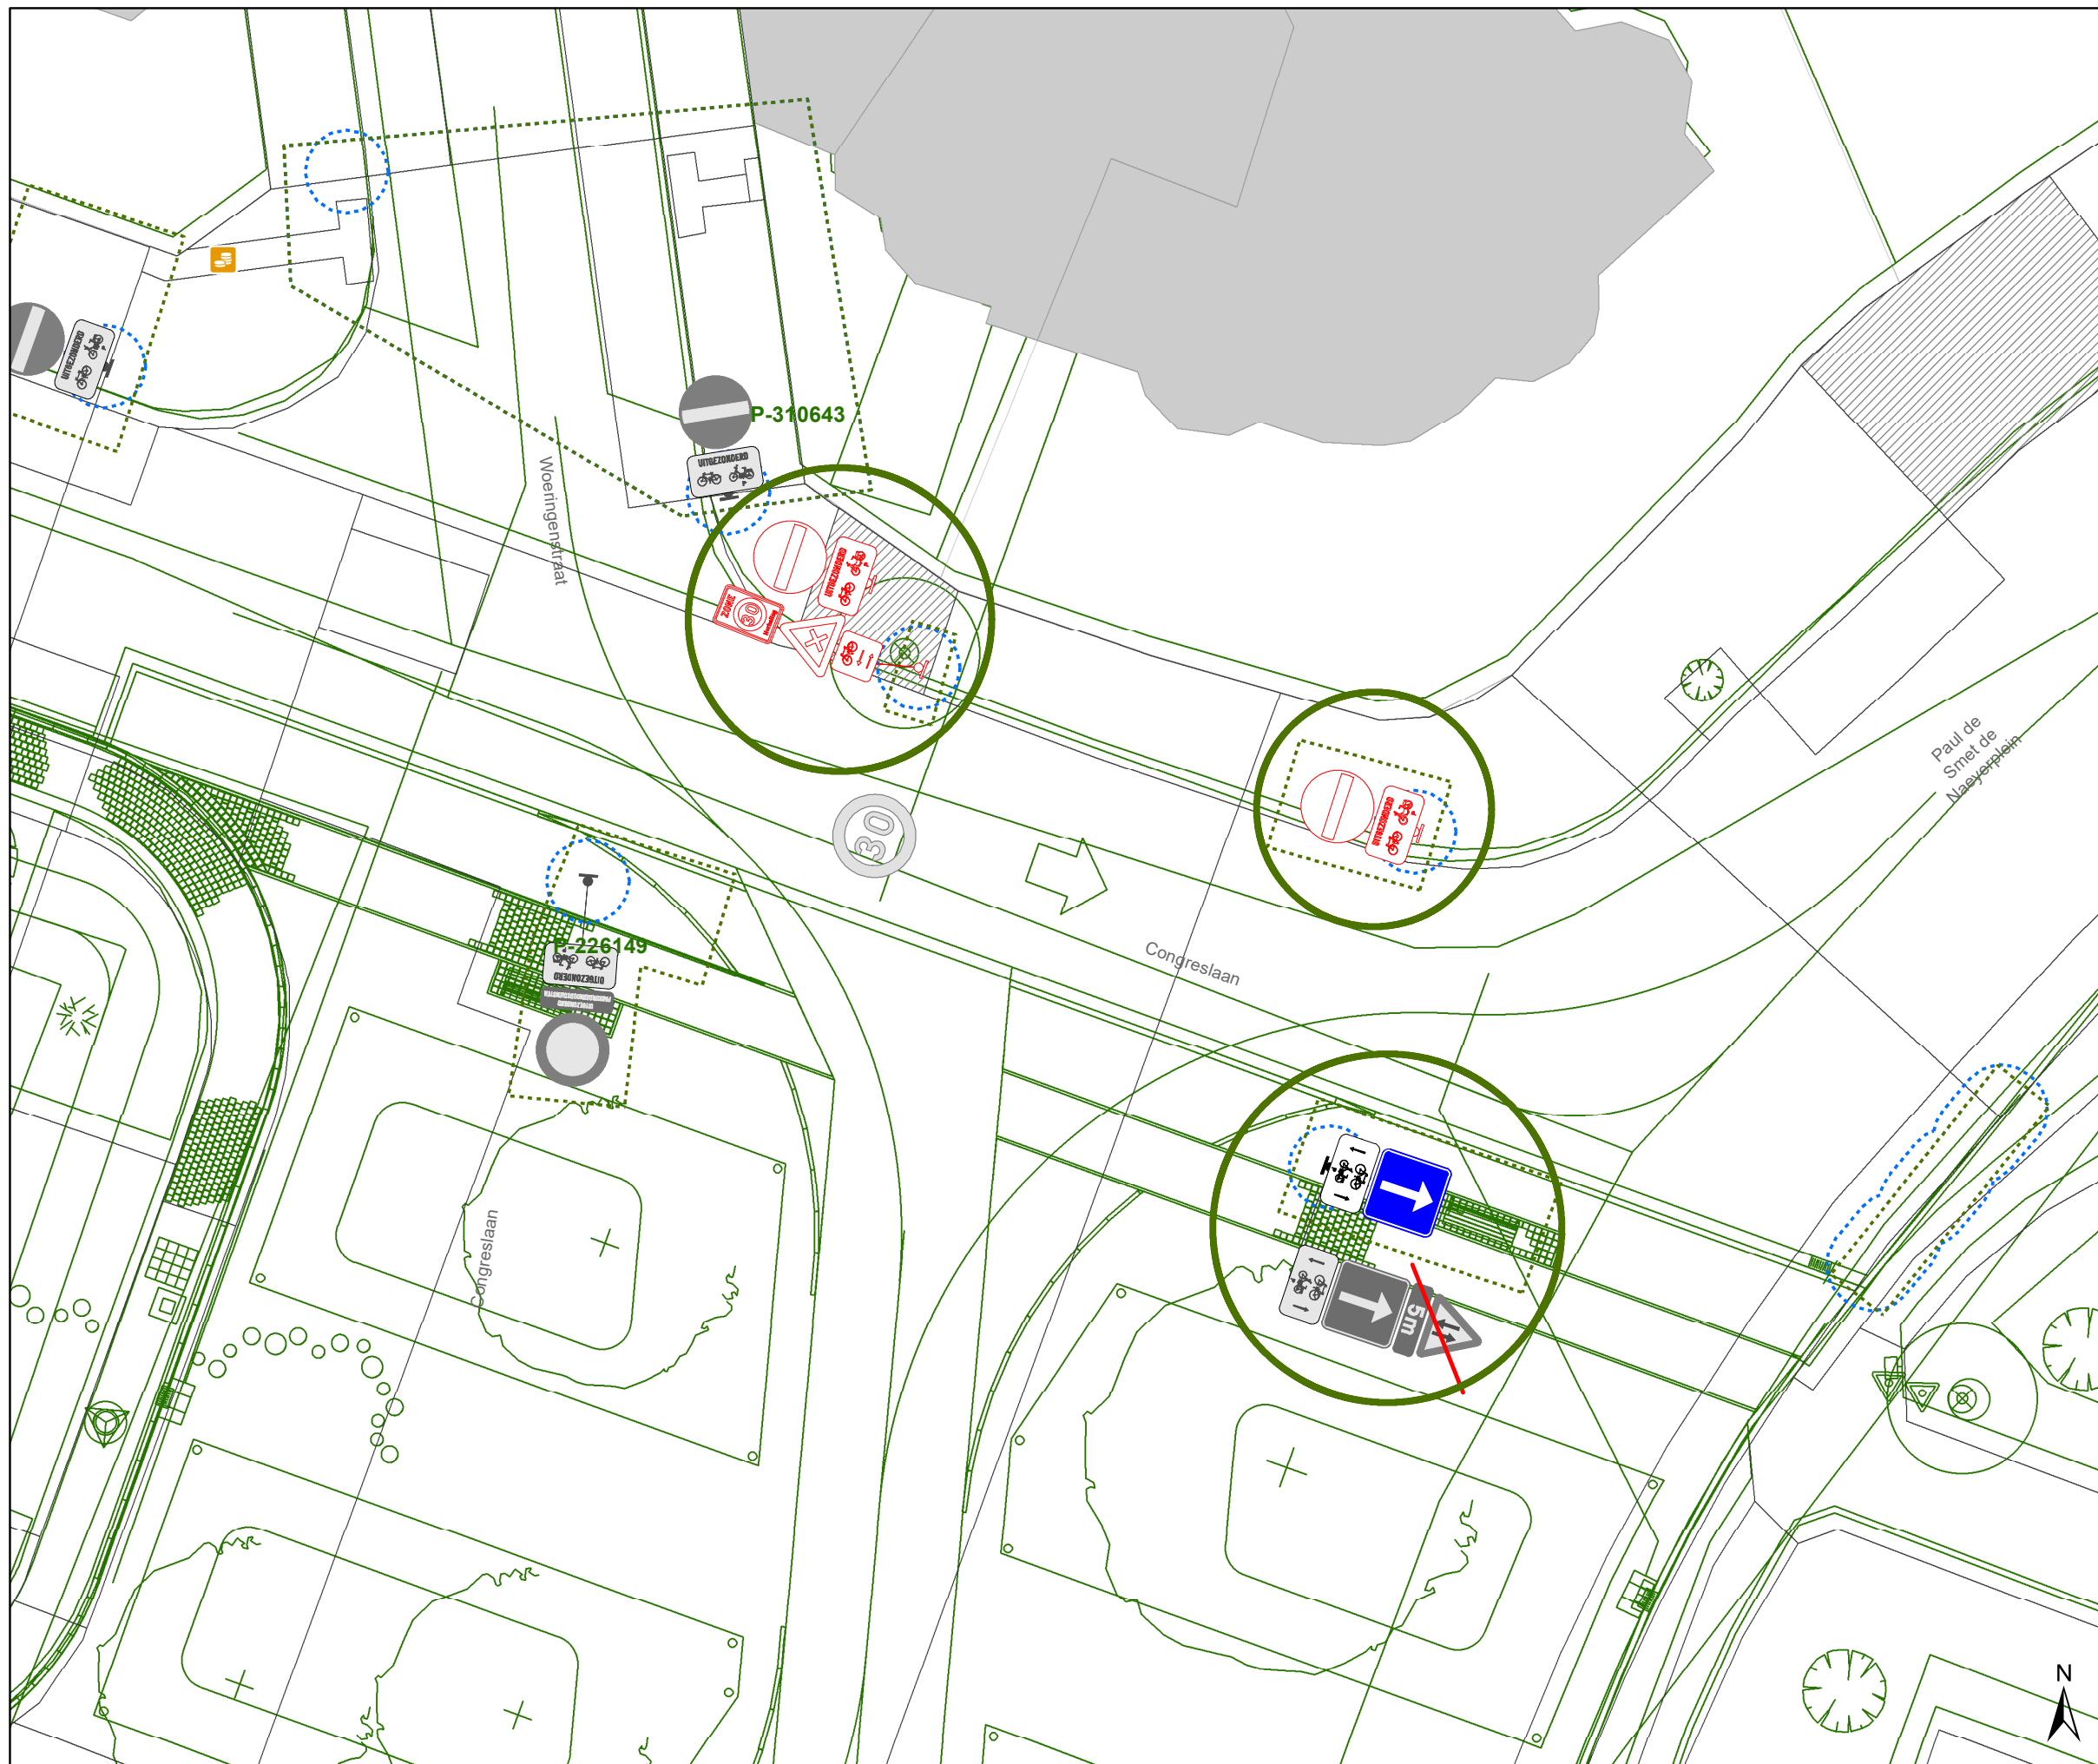


Dossiernummer P-411560

DATUM	SCHAAL	PLAN	P FORMAAT
26/06/2023	1/150	3/7	A3







Legende



-  Bestaande verkeersborden
-  Geplande verkeersborden
-  Te verwijderen verkeersborden


-  Bestaande wegmarkeringen
-  Geplande wegmarkeringen
-  Te verwijderen wegmarkeringen

Overige

-  Ander gepland dossier
-  Ander gepland dossier (in voorbereiding bij MOBBED)
-  Ander gepland dossier (ter uitvoering bij DWBW)
-  Hoort bij dit dossier

Laadpunten

-  Gepland
-  In dienst

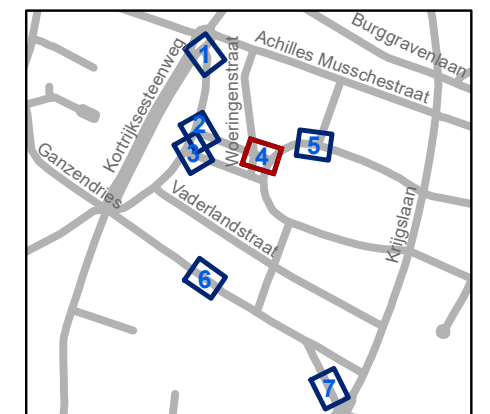


gent: Mobiliteitsbedrijf stad Gent
Verkeerstechnische taken




**Nazorgdossier
PDSN-park**

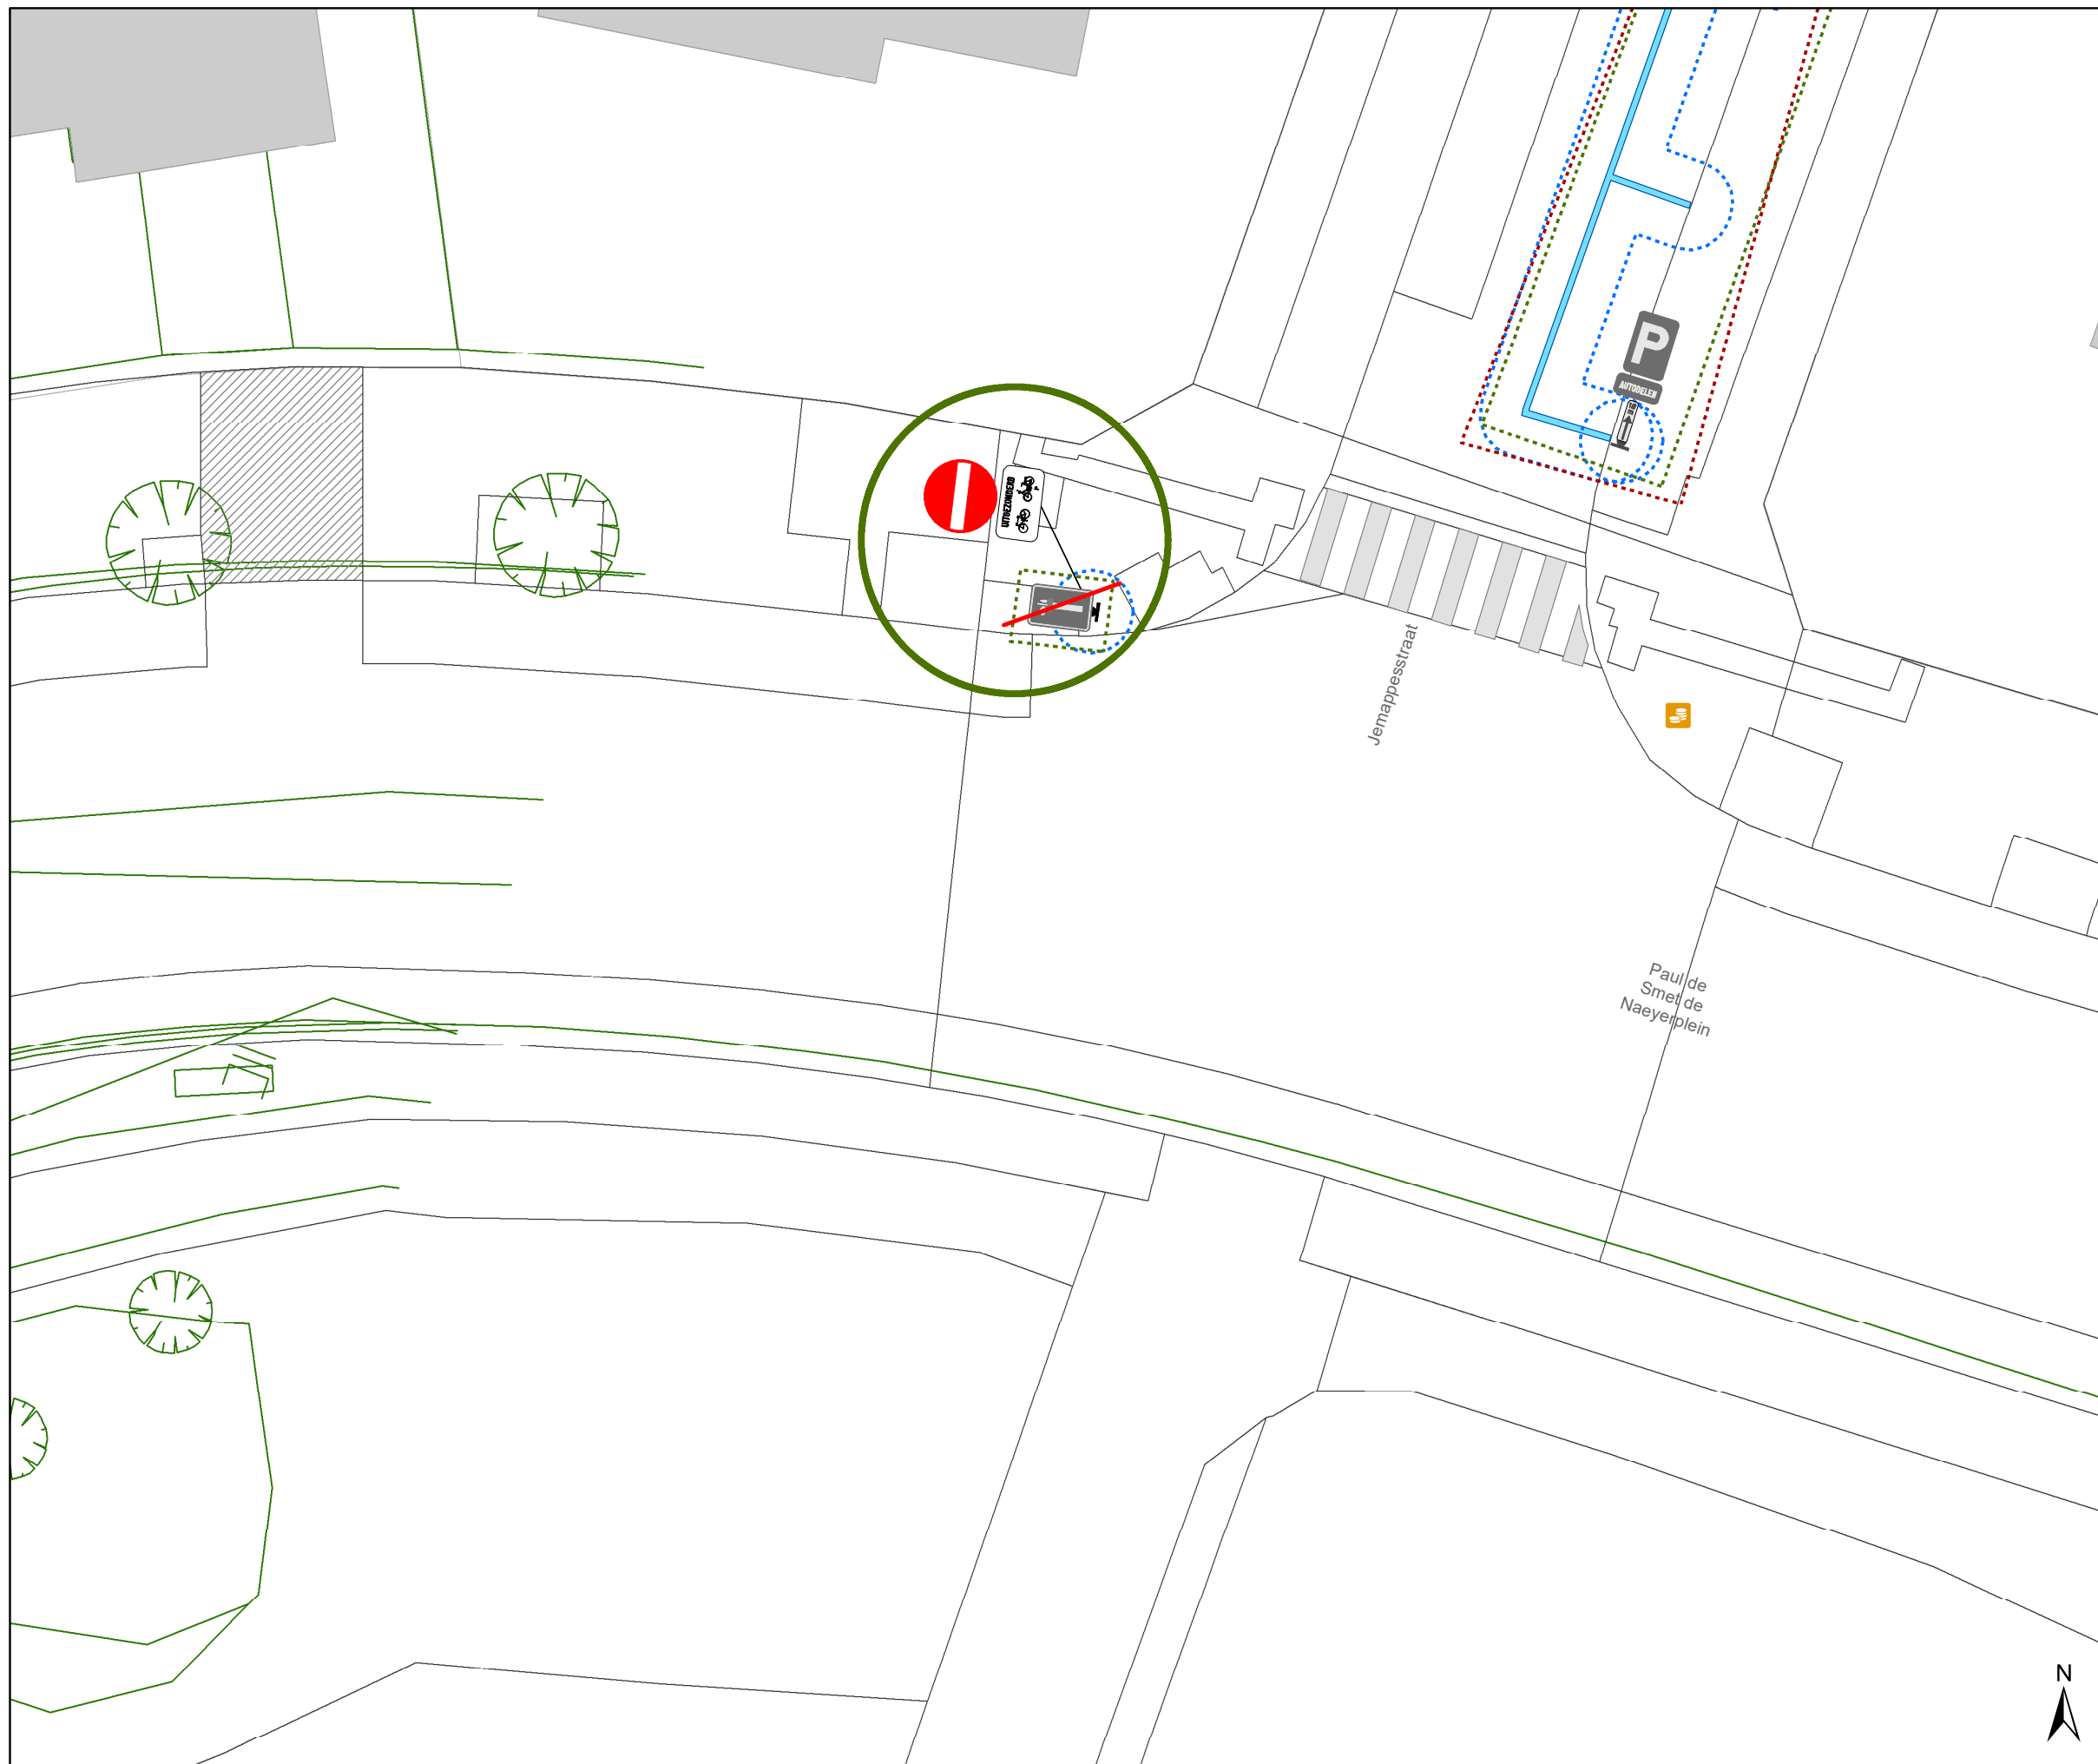


Dossiernummer P-411560

DATUM	SCHAAL	PLAN	P FORMAAT
26/06/2023	1/150	4/7	A3







Legende

-  Bestaande verkeersborden
-  Geplande verkeersborden
-  Te verwijderen verkeersborden



-  Bestaande wegmarkeringen
-  Geplande wegmarkeringen
-  Te verwijderen wegmarkeringen


Overige

-  Ander gepland dossier
-  Ander gepland dossier (in voorbereiding bij MOBBED)
-  Ander gepland dossier (ter uitvoering bij DWBW)

-  Hoort bij dit dossier

Laadpunten

-  Gepland
-  In dienst

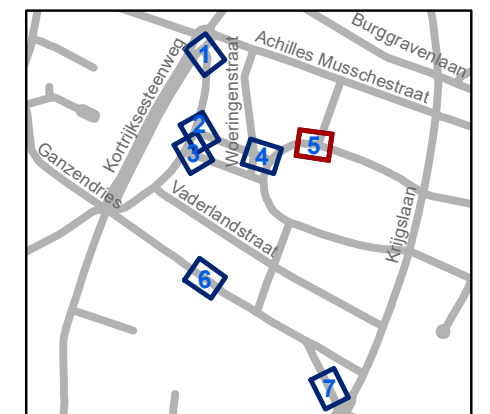


gent: Mobiliteitsbedrijf stad Gent
Verkeerstechnische taken




Nazorgdossier PDSN-park

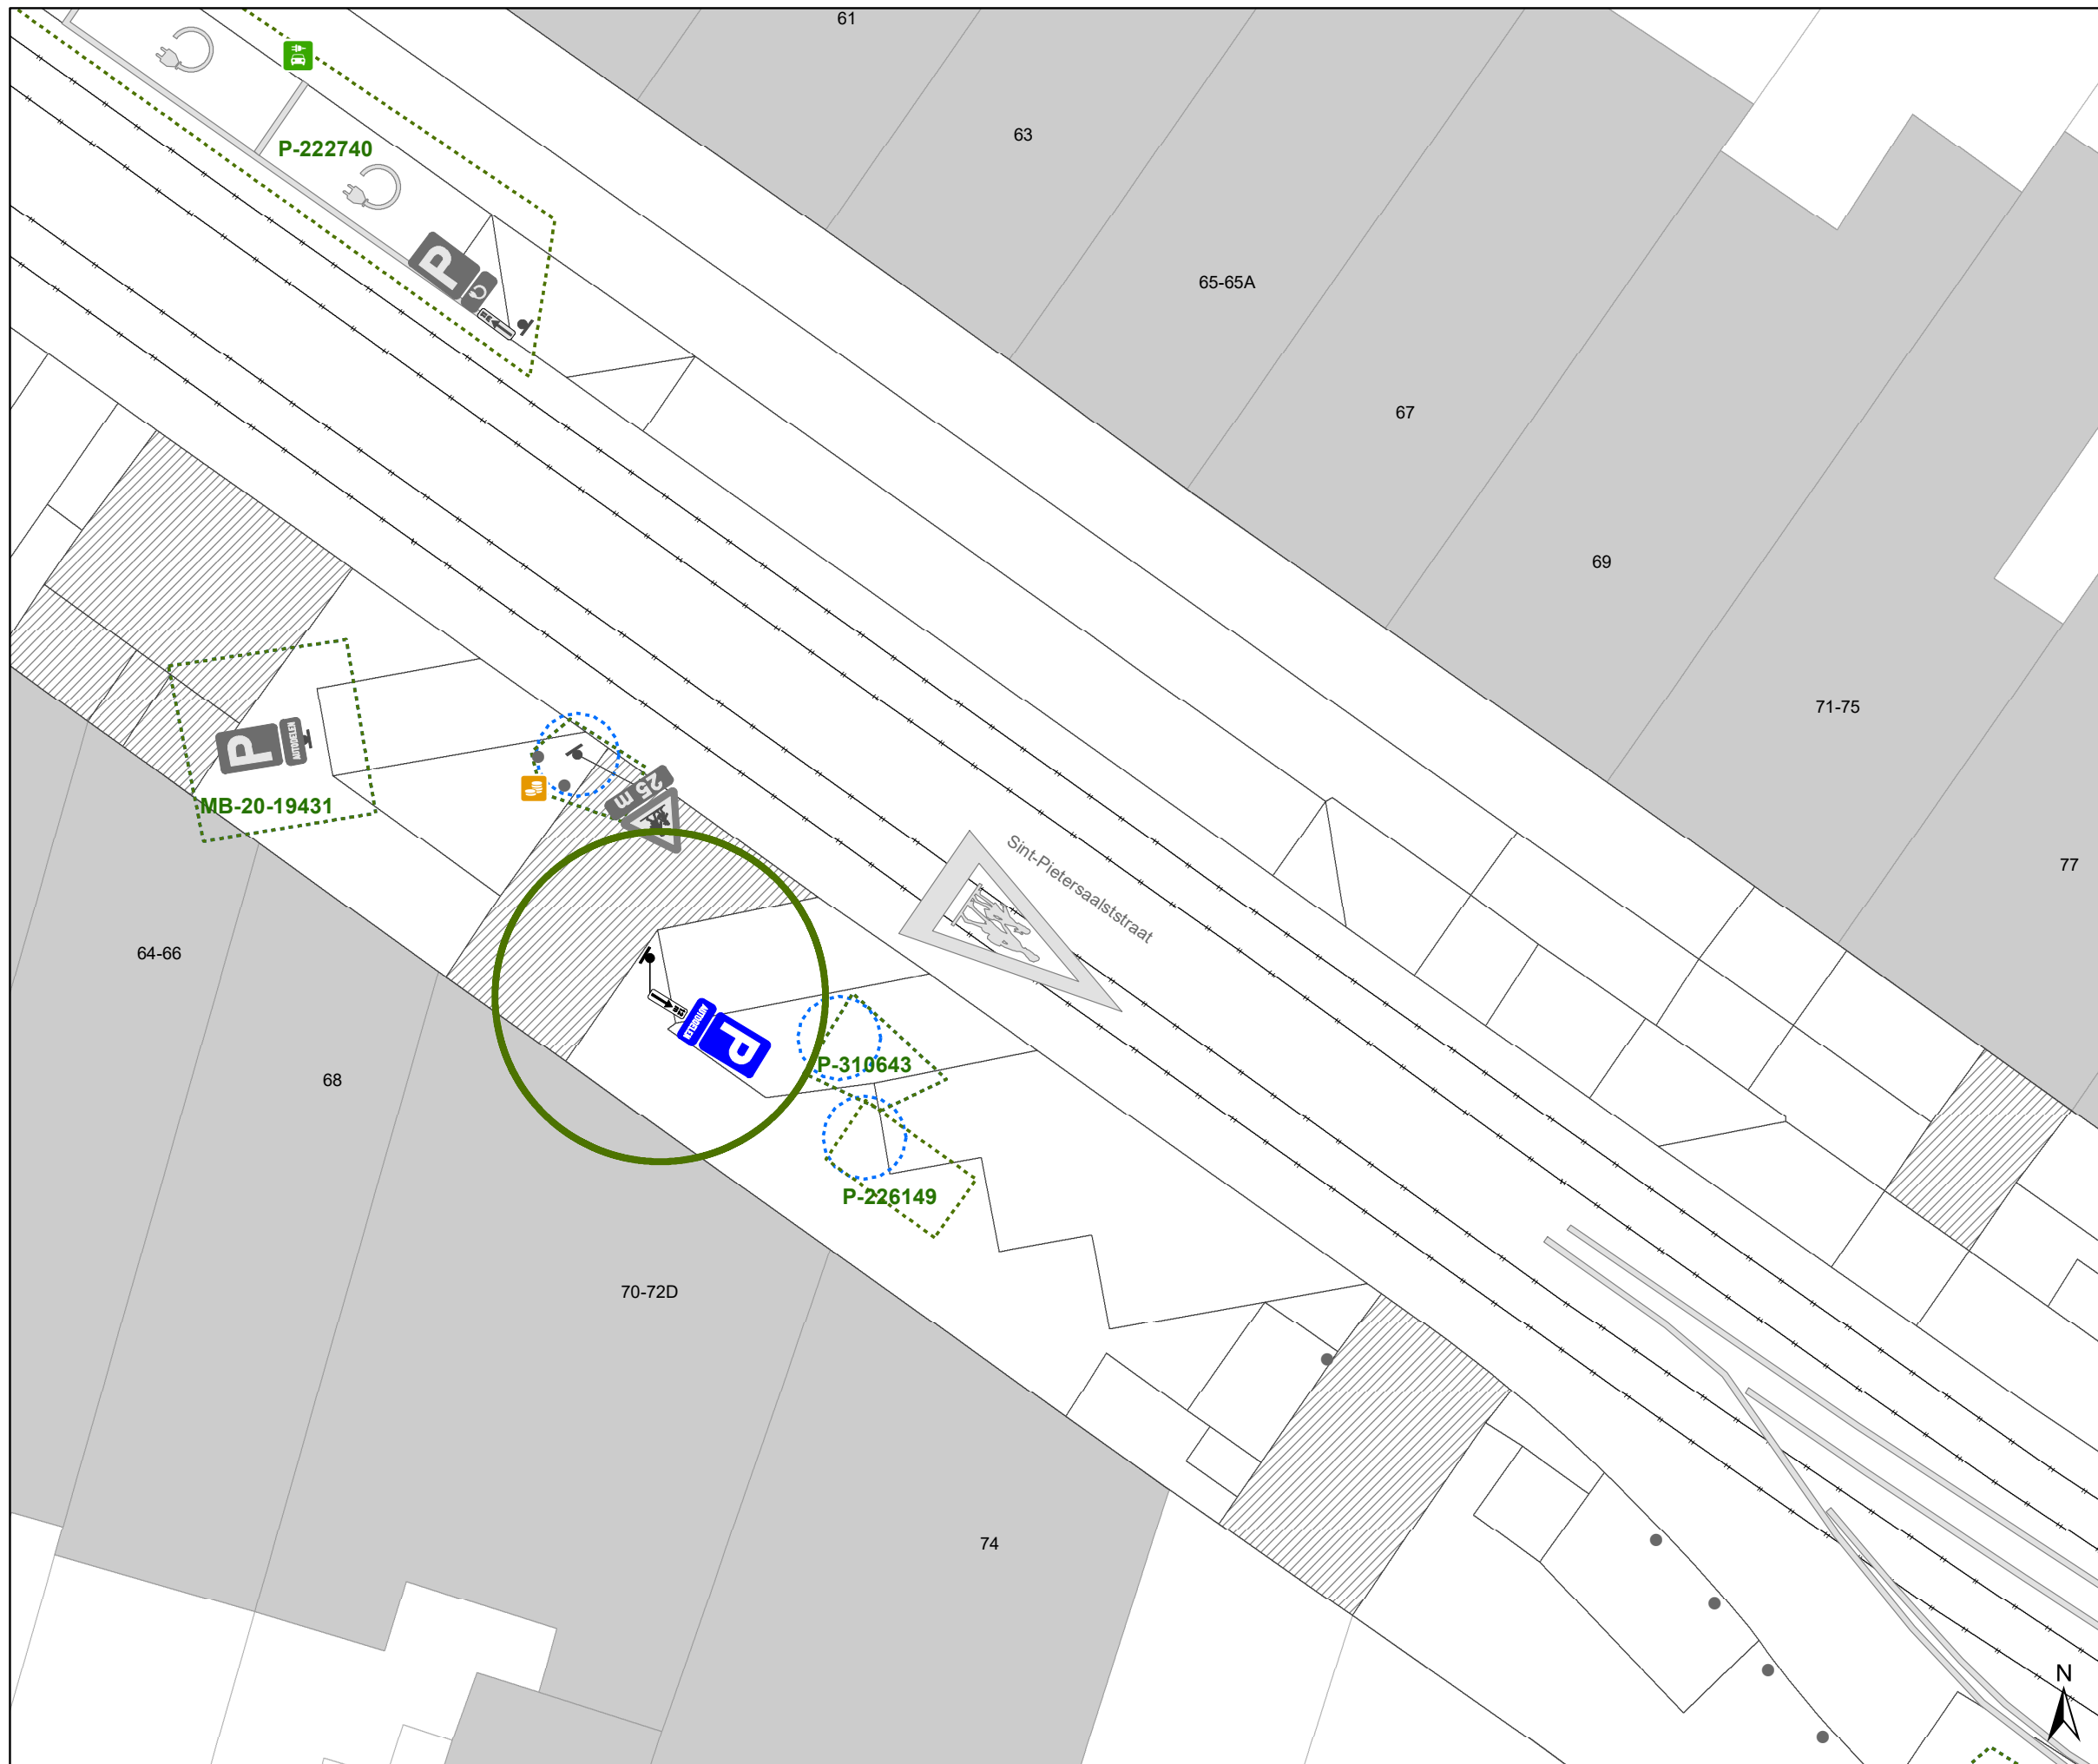


Dossiernummer P-411560

DATUM	SCHAAL	PLAN	P FORMAAT
26/06/2023	1/150	5/7	A3





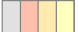

Legende



-  Bestaande verkeersborden
-  Geplande verkeersborden
-  Te verwijderen verkeersborden


-  Bestaande wegmarkeringen
-  Geplande wegmarkeringen
-  Te verwijderen wegmarkeringen

Overige

-  Ander gepland dossier
-  Ander gepland dossier (in voorbereiding bij MOBBER)
-  Ander gepland dossier (ter uitvoering bij DWBW)
-  Hoort bij dit dossier

Laadpunten

-  Gepland
-  In dienst

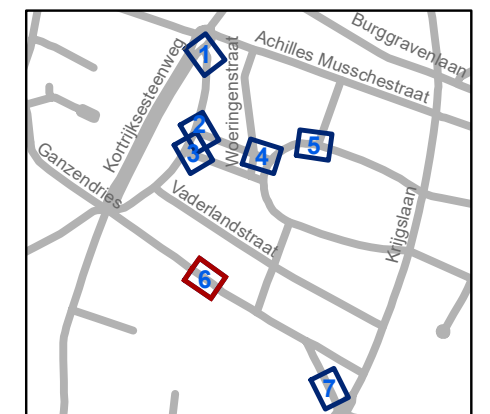


gent: Mobiliteitsbedrijf stad Gent
Verkeerstechnische taken




Nazorgdossier PDSN-park

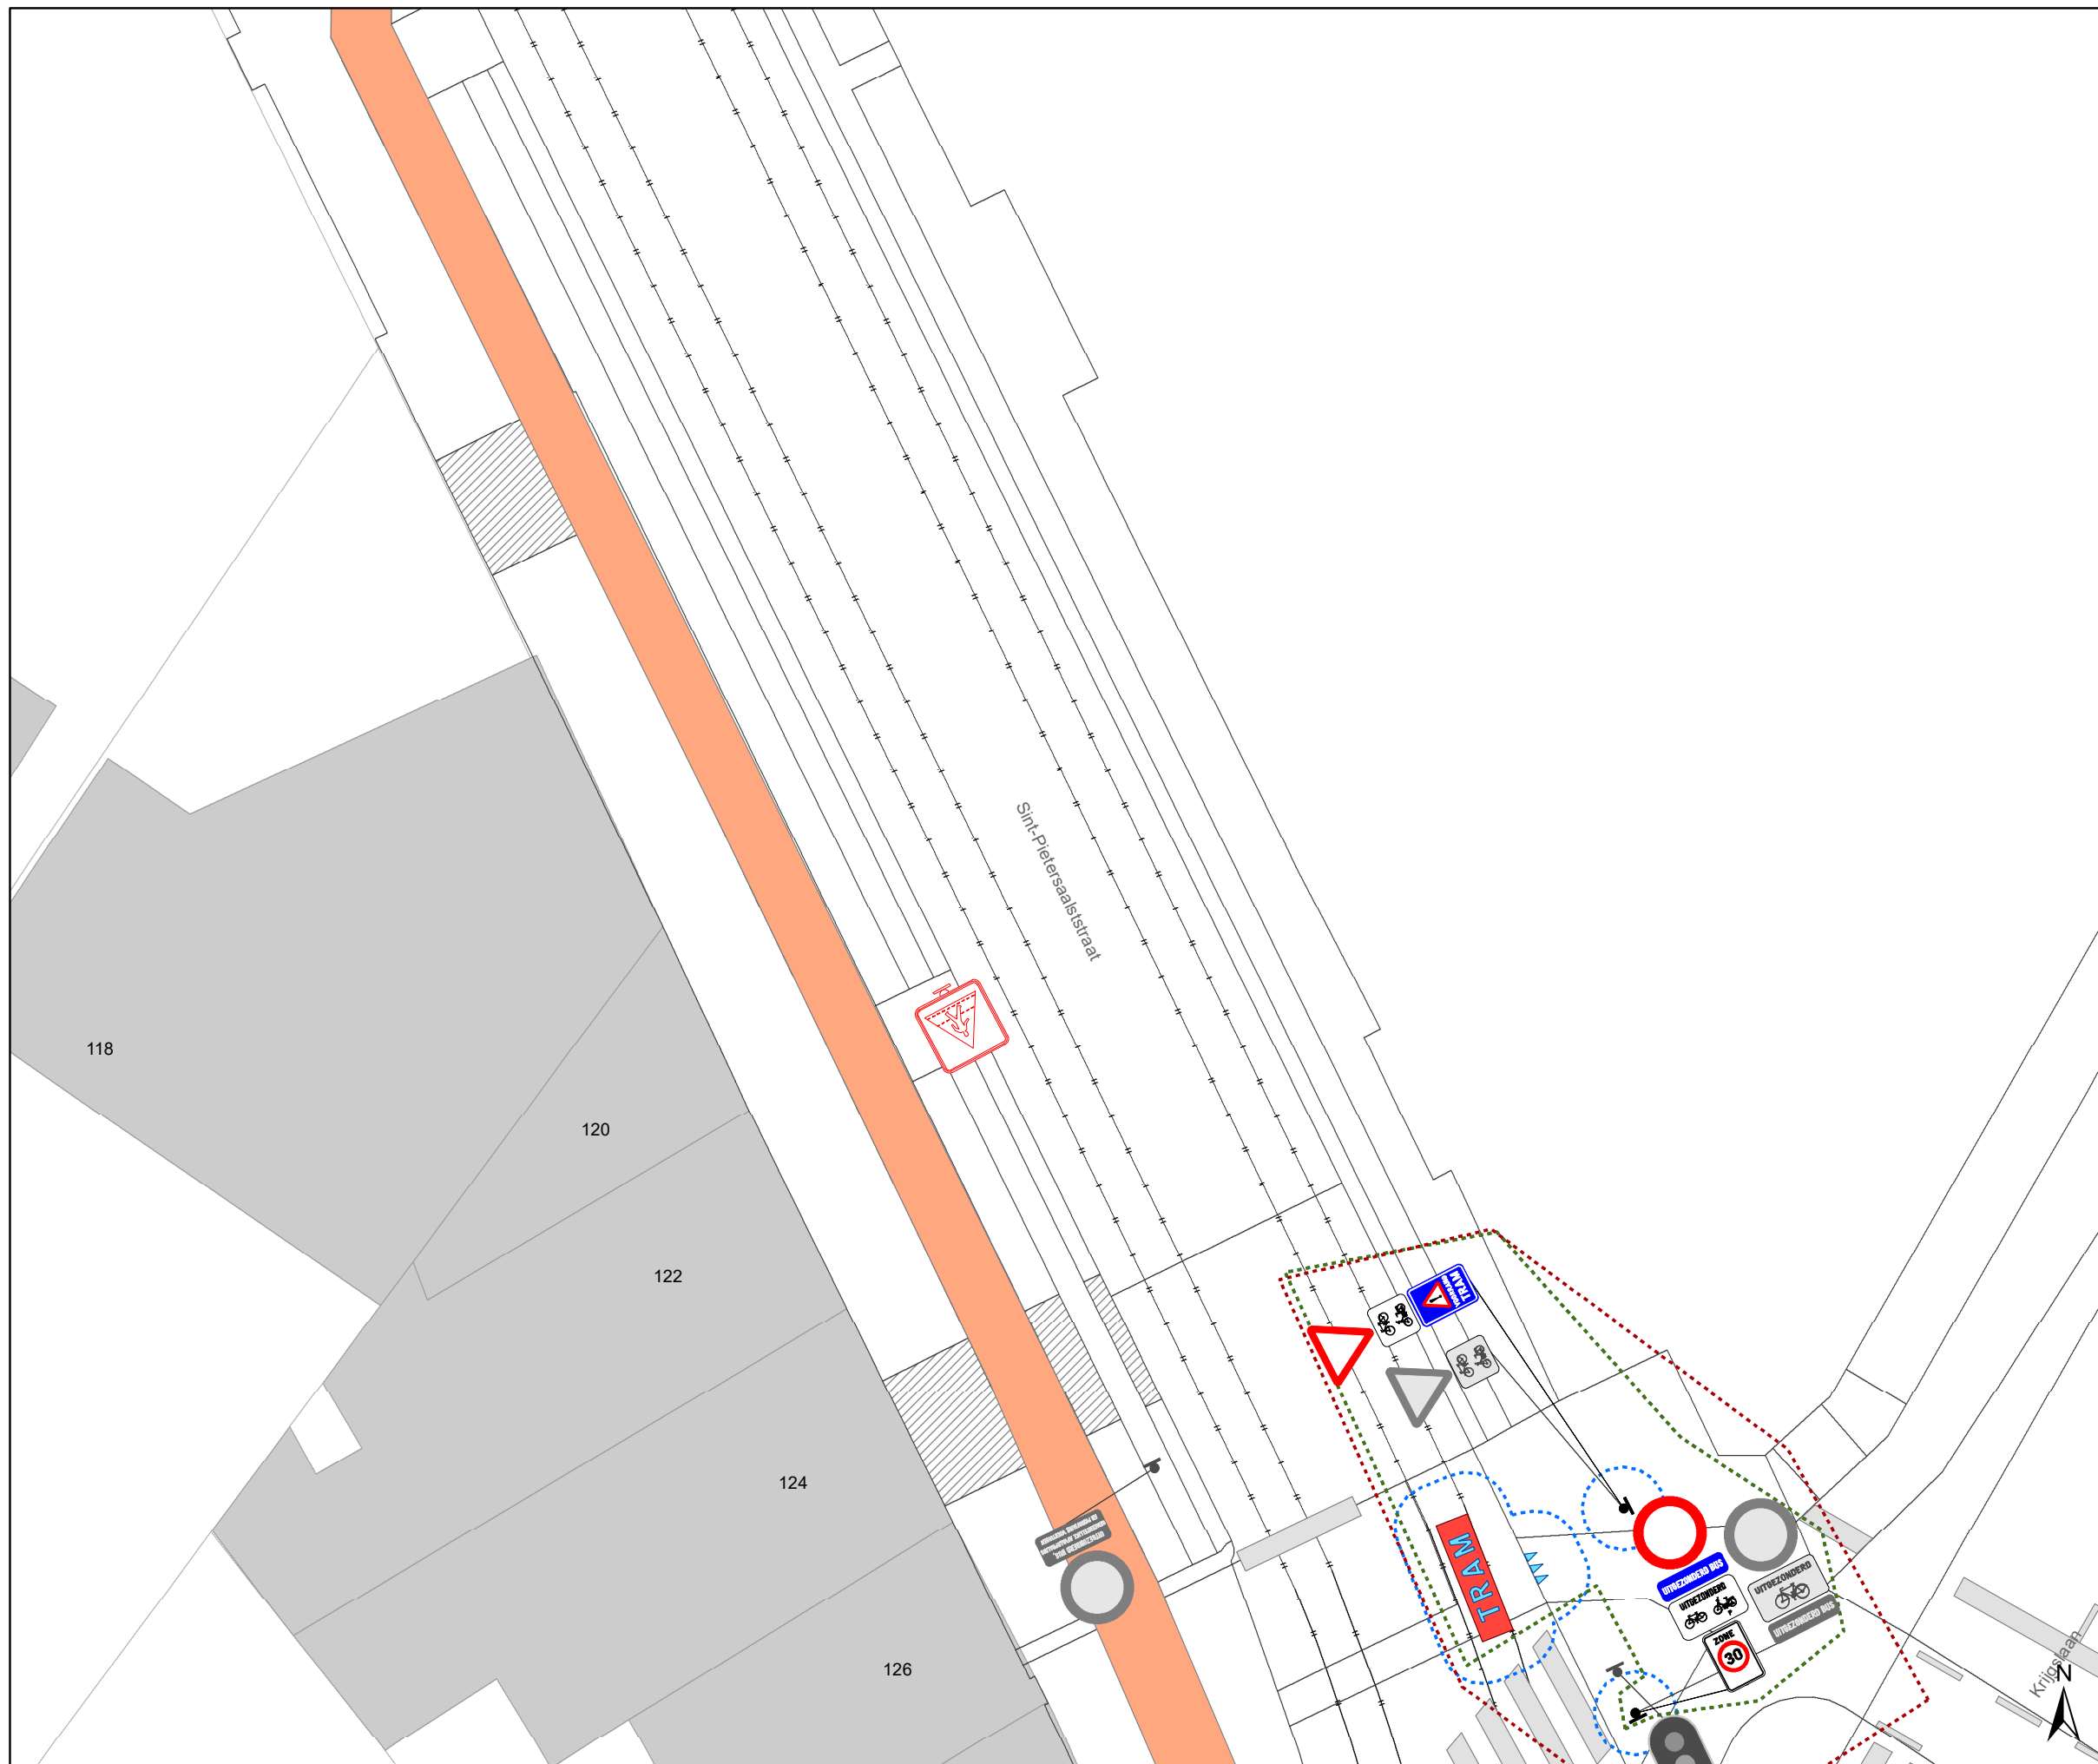


Dossiernummer P-411560

DATUM	SCHAAL	PLAN	P FORMAAT
26/06/2023	1/150	6/7	A3





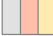

Legende

-  Bestaande verkeersborden
-  Geplande verkeersborden
-  Te verwijderen verkeersborden



-  Bestaande wegmarkeringen
-  Geplande wegmarkeringen
-  Te verwijderen wegmarkeringen


Overige

-  Ander gepland dossier
-  Ander gepland dossier (in voorbereiding bij MOBBERD)
-  Ander gepland dossier (ter uitvoering bij DWBW)

-  Hoort bij dit dossier

Laadpunten

-  Gepland
-  In dienst

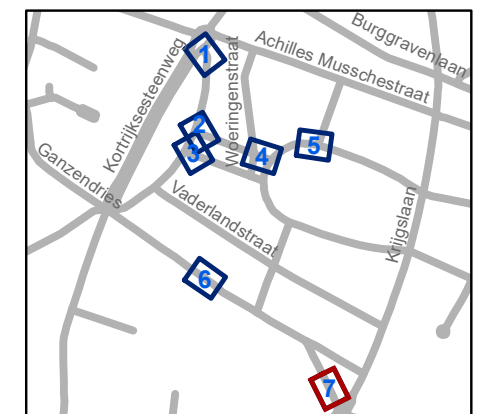

gent: Mobiliteitsbedrijf stad Gent
Verkeerstechnische taken

Nazorgdossier PDSN-park

Dossiernummer P-411560

DATUM	SCHAAL	PLAN	P FORMAAT
26/06/2023	1/150	7/7	A3