
2023_CBS_06897 Nieuw aanvullend reglement van de politie op het wegverkeer - gemeenteweg - Nekkersvijverstraat - nieuwe parkeerplaats voorbehouden voor personen met een handicap - Vaststelling

Beslissing: Goedgekeurd in besloten vergadering van 6 juli 2023

Zijn aanwezig bij de beslissing van dit punt:

mevrouw Sofie Bracke, schepen-voorzitter
mevrouw Tine Heyse, schepen; mevrouw Astrid De Bruycker, schepen; de heer Sami Souguir, schepen; de heer Bram Van Braeckevelt, schepen; mevrouw Isabelle Heyndrickx, schepen; mevrouw Hafsa El-Bazioui, schepen; mevrouw Evita Willaert, schepen; de heer Rudy Coddens, schepen
mevrouw Liesbet Vertriest, waarnemend adjunct-algemeendirecteur

Bevoegd: Filip Watteeuw

Betrokken: Mathias De Clercq

Juridisch kader

De volgende bepalingen zijn van toepassing inzake de bevoegdheid:

- De Nieuwe Gemeentewet 24 juni 1988, artikel 119;
- Het Decreet van 16 mei 2008 betreffende de aanvullende reglementen op het wegverkeer en de plaatsing en bekostiging van verkeerstekens, artikel 5, § 1, 2e lid;
- Het Decreet over het lokaal bestuur van 22 december 2017, artikel 41, 2°;
- Het gemeenteraadsbesluit van 15 december 2015, houdende de delegatie van de vaststellingsbevoegdheid inzake gemeentelijke aanvullende reglementen op het wegverkeer.

De beslissing wordt genomen op grond van:

- Wet betreffende de politie over het wegverkeer, gecoördineerd bij Koninklijk Besluit van 16 maart 1968;
- Decreet van 16 mei 2008 betreffende de aanvullende reglementen op het wegverkeer en de plaatsing en bekostiging van de verkeerstekens;
- Koninklijk Besluit van 1 december 1975 houdende algemeen reglement op de politie van het wegverkeer en van het gebruik van de openbare weg;
- Ministerieel Besluit van 11 oktober 1976 waarbij de minimumafmetingen en de bijzondere plaatsingsvoorwaarden van de verkeerstekens worden bepaald;
- Uitvoeringsbesluit van 23 januari 2009 betreffende de aanvullende reglementen op het wegverkeer en de plaatsing en bekostiging van de verkeerstekens;

- Omzendbrief MOB/2009/1 van 3 april 2009;
- Het reglement houdende de voorwaarden tot het toekennen van parkeerplaatsen voor personen met een handicap, goedgekeurd in de gemeenteraad van 25 april 2016.

Motivering

- De nieuwe maatregel die bij dit besluit wordt getroffen is de inrichting van een parkeerplaats voor personen met een handicap ter hoogte van huisnummer 28 vermits de aanvrager voldoet aan de gestelde voorwaarden volgens het Reglement houdende de voorwaarden tot het toekennen van parkeerplaatsen voor personen met een handicap goedgekeurd in de gemeenteraad van 25 april 2016.
- Bij collegebesluit van 16 augustus 2018 werden twee parkeerplaatsen voorbehouden voor elektrische voertuigen ingericht ter hoogte van huisnummer 21 en huisnummer 23.
- Bij collegebesluit van 19 februari 2018 werd de bestaande toestand geregulariseerd en de nieuwe maatregelen die bij dit besluit werden getroffen zijn het aanbrengen van een verdrijvingsvak ter hoogte van huisnummer 2-2B en het aanbrengen van parkeerhaken ter hoogte van huisnummers 150 en 118, dit om het in- en uitrijden van de respectievelijke garages ten allen tijde te kunnen vrijwaren. Tenslotte werden de gele markeringen t.h.v. huisnummer 69 aangepast zodat er alsnog een parkeerplaats kan worden behouden tussen deze gele markeringen en de naastgelegen garagepoort.
- De Nekkersvijverstraat maakt deel uit van de zone 30 buiten de R40 (Stadsring).

Bijgevoegde bijlage(n):

- Aanvullend reglement Nekkersvijverstraat dossier P-411385 (deel van de beslissing)
- Signalisatieplan Nekkersvijverstraat dossier P-411385 (deel van de beslissing)

Beslissing

Beslist het volgende:

Artikel 1:

Heft op het aanvullend reglement van de politie op het wegverkeer betreffende de gemeenteweg Nekkersvijverstraat, goedgekeurd in zitting van 16 augustus 2018, van zodra het nieuwe reglement in werking treedt.

Artikel 2:

Stelt vast het bijgevoegd aanvullend reglement van de politie op het wegverkeer en het signalisatieplan betreffende de gemeenteweg Nekkersvijverstraat.

2023_CBS_06897 - Nieuw aanvullend reglement van de politie op het wegverkeer - gemeenteweg - Nekkersvijverstraat - nieuwe parkeerplaats voorbehouden voor personen met een handicap

Aanvullend reglement van de politie op het wegverkeer - gemeenteweg – Nekkersvijverstraat

Vastgesteld in het College van Burgemeester en Schepenen van

Bekendgemaakt op

Geldig vanaf

Referentienummer

Reglement

Artikel 1

Op de Nekkersvijverstraat ter hoogte van het kruispunt met de Gentbruggestraat geldt de bestuurders moeten voorrang verlenen aan iedere bestuurder die rijdt op de openbare weg of de rijbaan die ze oprijden; de plaats waar de bestuurders, zo nodig, moeten stoppen om voorrang te verlenen, wordt aangeduid.

Dit wordt aangeduid door verkeerstekens:

- B1
- WM76.2

Artikel 2

Op de Nekkersvijverstraat van huisnummer 23 tot huisnummer 21 geldt het parkeren is toegelaten; het parkeren is voorbehouden voor volgende categorie van voertuigen: elektrische voertuigen ; de parkeerreglementering geldt over een afstand van 12 m.

Dit wordt aangeduid door verkeerstekens:

- E9a
- GVIIId
- GXc

Artikel 3

Op de Nekkersvijverstraat ter hoogte van huisnummer 28 geldt: het parkeren is toegelaten; het parkeren is voorbehouden voor voertuigen die gebruikt worden door personen met een handicap ; de parkeerreglementering geldt over een afstand van 6 m.

Dit wordt aangeduid door verkeerstekens:

- E9a
- GVIIId
- GXc

Artikel 4

Op de Nekkersvijverstraat van huisnummer 15 tot huisnummer 21 aan de kant van de onpare huisnummers geldt:

op de Nekkersvijverstraat van huisnummer 16 tot huisnummer 28 aan de kant van de pare huisnummers geldt:

op de Nekkersvijverstraat ter hoogte van huisnummer 69 geldt:

op de Nekkersvijverstraat ter hoogte van huisnummer 71-73 geldt:

op de Nekkersvijverstraat ter hoogte van huisnummer 31 aan de overzijde geldt:

op de Nekkersvijverstraat ter hoogte van huisnummer 65 aan de overzijde geldt het parkeren op de rijbaan is verboden.

Dit wordt aangeduid door verkeerstekens:

- WM75.1.2

Artikel 5

Op de Nekkersvijverstraat ter hoogte van huisnummers 41-47 geldt:

op de Nekkersvijverstraat ter hoogte van huisnummers 150-152 geldt:

op de Nekkersvijverstraat ter hoogte van huisnummer 118 geldt

op de Nekkersvijverstraat ter hoogte van huisnummer 28 geldt: voertuigen moeten parkeren binnen de afgebakende plaatsen.

Dit wordt aangeduid door verkeerstekens:

- WM77.5

Artikel 6

Op de Nekkersvijverstraat ter hoogte van huisnummer 2-2B geldt:

bestuurders mogen niet rijden, stilstaan of parkeren op de markeringen van de verkeersgeleider of het verdrijvingsvlak.

Dit wordt aangeduid door verkeerstekens:

- WM77.4

Artikel 7


Op de Nekkersvijverstraat ter hoogte van het kruispunt met de Gentbruggestraat geldt voetgangers moeten de oversteekplaats volgen om de rijbaan over te steken.

Dit wordt aangeduid door verkeerstekens:


- WM76.3


(einde reglement)



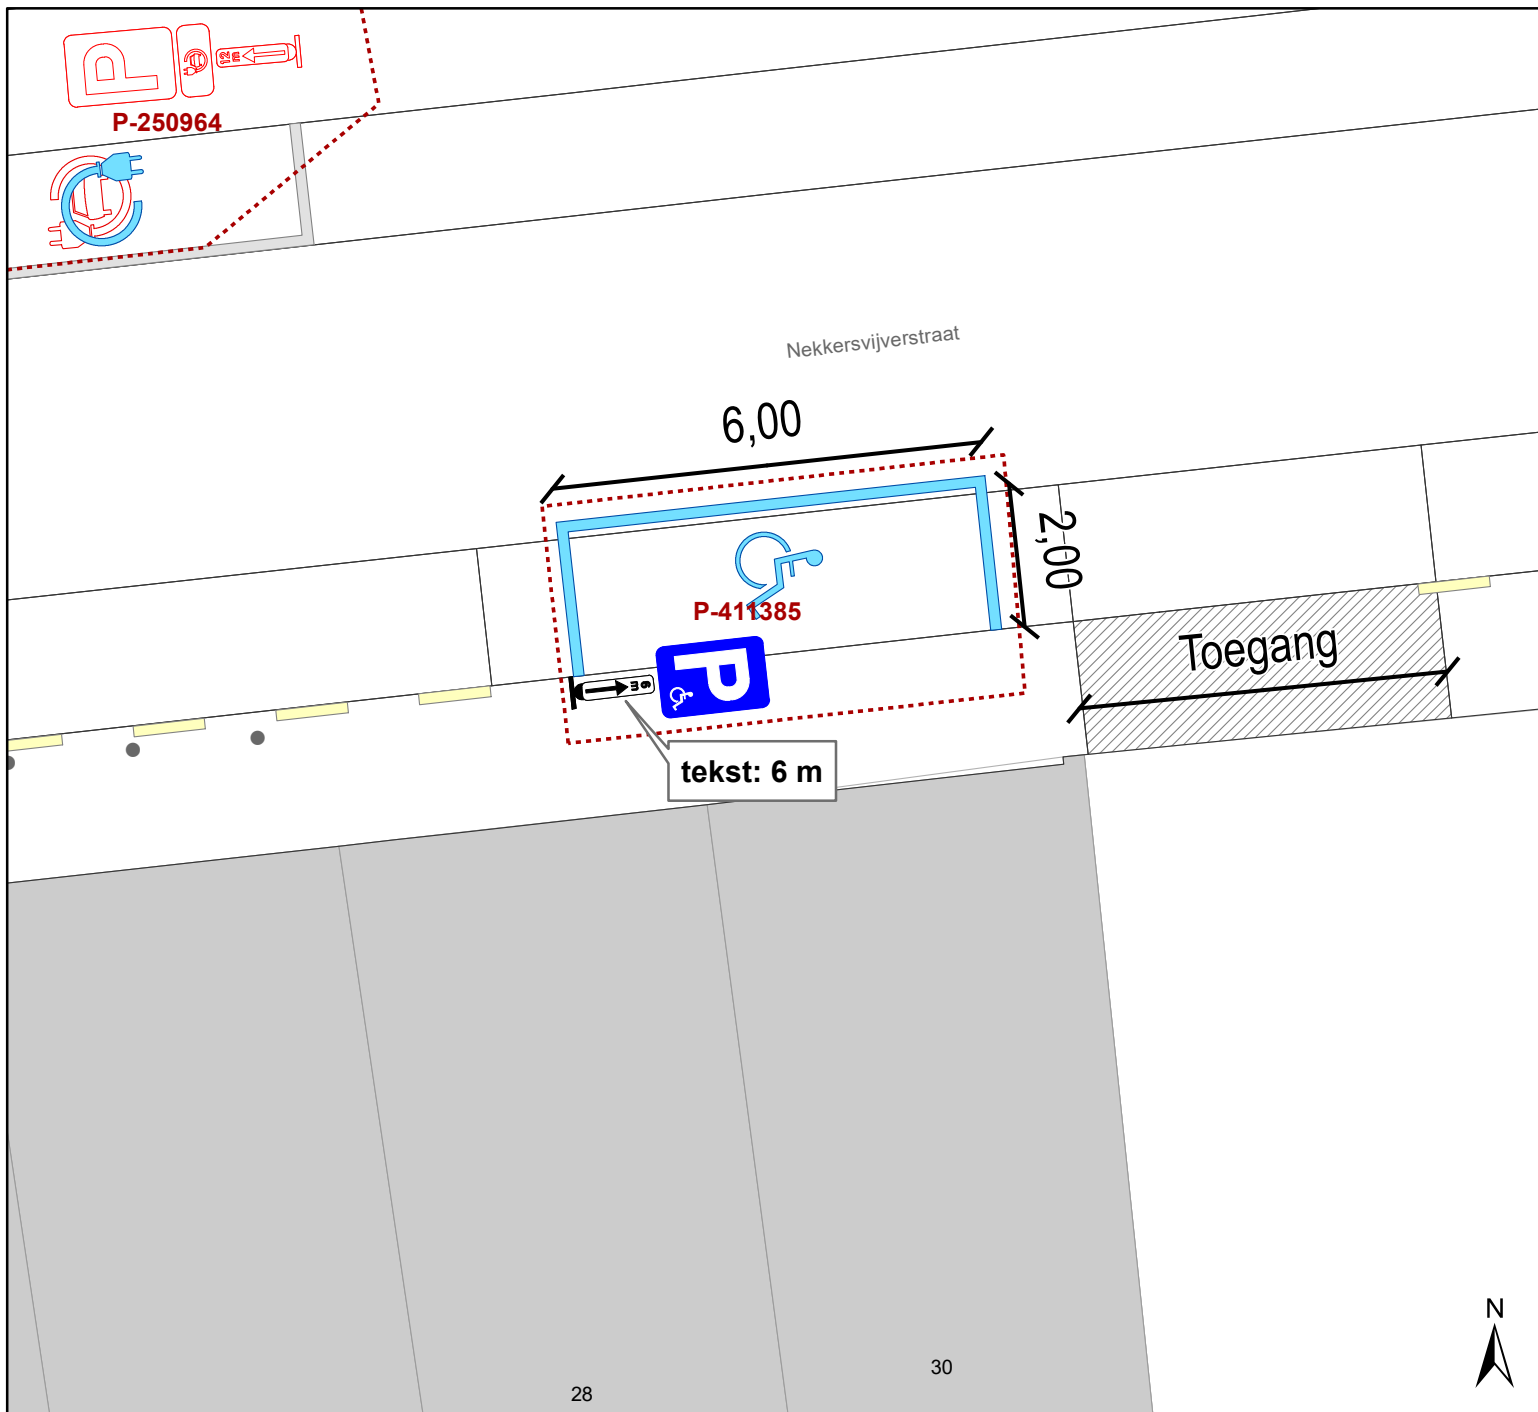

Legende

-  Bestaande verkeersborden
-  Geplande verkeersborden
-  Te verwijderen verkeersborden
-  Bestaande wegmarkeringen
-  Geplande wegmarkeringen
-  Te verwijderen wegmarkeringen
-  **Ander gepland dossier (in voorbereiding bij MOBBED)**

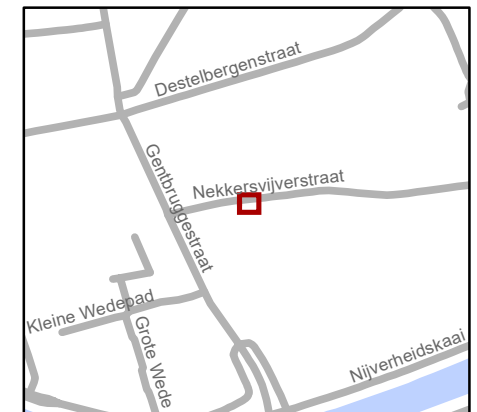

gent: Mobiliteitsbedrijf stad Gent
Verkeerstechnische taken

Nekkersvijverstraat 28
Inrichten PPMV-plaats

Dossiernr P-411385 (MB-23-05028)

DATUM	SCHAAL	PLAN	P FORMAAT
30/05/2023	1/100	1/1	A4