



2023_CBS_06898 Nieuw aanvullend reglement van de politie op het wegverkeer - gemeenteweg - Jozef Plateaustraet - nieuwe anti-parkeermaatregel - Vaststelling

Beslissing: Goedgekeurd in besloten vergadering van 6 juli 2023

Zijn aanwezig bij de beslissing van dit punt:

mevrouw Sofie Bracke, schepen-voorzitter
mevrouw Tine Heyse, schepen; mevrouw Astrid De Bruycker, schepen; de heer Sami Souguir, schepen; de heer Bram Van Braeckevelt, schepen; mevrouw Isabelle Heyndrickx, schepen; mevrouw Hafsa El-Bazioui, schepen; mevrouw Evita Willaert, schepen; de heer Rudy Coddens, schepen
mevrouw Liesbet Vertriest, waarnemend adjunct-algemeendirecteur

Bevoegd: Filip Watteeuw

Betrokken: Mathias De Clercq

Juridisch kader

De volgende bepalingen zijn van toepassing inzake de bevoegdheid:

- De Nieuwe Gemeentewet 24 juni 1988, artikel 119;
- Het Decreet van 16 mei 2008 betreffende de aanvullende reglementen op het wegverkeer en de plaatsing en bekostiging van verkeerstekens, artikel 5, § 1, 2e lid;
- Het Decreet over het lokaal bestuur van 22 december 2017, artikel 41, 2°;
- Het gemeenteraadsbesluit van 15 december 2015, houdende de delegatie van de vaststellingsbevoegdheid inzake gemeentelijke aanvullende reglementen op het wegverkeer.

De beslissing wordt genomen op grond van:

- Wet betreffende de politie over het wegverkeer, gecoördineerd bij Koninklijk Besluit van 16 maart 1968;
- Decreet van 16 mei 2008 betreffende de aanvullende reglementen op het wegverkeer en de plaatsing en bekostiging van de verkeerstekens;
- Koninklijk Besluit van 1 december 1975 houdende algemeen reglement op de politie van het wegverkeer en van het gebruik van de openbare weg;
- Ministerieel Besluit van 11 oktober 1976 waarbij de minimumafmetingen en de bijzondere plaatsingsvoorwaarden van de verkeerstekens worden bepaald;
- Uitvoeringsbesluit van 23 januari 2009 betreffende de aanvullende reglementen op het wegverkeer en de plaatsing en bekostiging van de verkeerstekens;

- Omzendbrief MOB/2009/1 van 3 april 2009;
- Het reglement houdende de voorwaarden tot het toekennen van parkeerplaatsen voor personen met een handicap, goedgekeurd in de gemeenteraad van 25 april 2016.

Motivering

- De nieuwe maatregel die bij dit besluit getroffen wordt, is het op vraag van een handelaar inrichten van een laad- en loszone ter hoogte van huisnummers 6-8 door middel van een verkeersbord E1 met onderbord Xc (11 meter). De laad- en loszone wordt hier ingericht, omdat deze locatie ook voorgesteld worden voor laden en lossen in kader van de toekomstige heraanleg Kortrijksepoortstraat - Nederkouter. De belijning van de parkeervakken wordt bijkomend verwijderd ter hoogte van huisnummers 6-8, aangezien een verkeersbord E1 enkel geldt op de rijbaan en op de berm (en niet in de parkeerstrook).
- Bij collegebesluit van 4 mei 2023 werd een voorbehouden parkeerplaats voor autodelen gewijzigd naar een voorbehouden parkeerplaats voor elektrische of hybride elektrische voertuigen ter hoogte van huisnummers 18-20. Door het inrichten van voorbehouden parkeerplaatsen voor elektrische of hybride elektrische voertuigen garanderen we dat de laadpaal maximaal beschikbaar is voor het opladen van deze voertuigen.
- Bij collegebesluit van 12 januari 2023 werden drie voorbehouden parkeerplaatsen voor autodelen ingericht ter hoogte van huisnummer 22 in het kader van het inrichten van 500 voorbehouden bijkomende autodeelplaatsen zoals bepaald in het Autodeelplan Gent 2025, goedgekeurd door de gemeenteraad van 25 januari 2021. Deze voorbehouden parkeerplaats zal gebruikt worden door een erkende autodeelorganisatie.
- Bij collegebesluit van 5 september 2019 werd één parkeerplaats voorbehouden voor elektrische voertuigen en wordt één parkeerplaats voorbehouden voor autodelen voorbehouden voor elektrische voertuigen ingevoerd, ter hoogte van huisnummer 20.
- Bij collegebesluit van 7 december 2017 werd de bestaande toestand geregulariseerd en werden vijf bijkomende parkeerplaatsen voor autodelen ingericht.

Bijgevoegde bijlage(n):

- Aanvullend reglement Jozef Plateaustraart dossier P-409906 en P-410954 (deel van de beslissing)
- Signalisatieplan Jozef Plateaustraart dossier P-409906 (deel van de beslissing)
- Jozef Plateaustraart dossier P-410954

Beslissing

Beslist het volgende:

Artikel 1:

Heft op het aanvullend reglement van de politie op het wegverkeer betreffende de gemeenteweg Jozef Plateaustraat, goedgekeurd in zitting van 4 mei 2023, van zodra het nieuwe reglement in werking treedt.

Artikel 2:

Stelt vast het bijgevoegd aanvullend reglement van de politie op het wegverkeer en het signalisatieplan betreffende de gemeenteweg Jozef Plateaustraat.

Artikel 3:

Keurt goed de plaatsing van een fietsenstalling op volgende locatie: Jozef Plateaustraat 10.

2023_CBS_06898 - Nieuw aanvullend reglement van de politie op het wegverkeer - gemeenteweg - Jozef Plateaustraat - nieuwe anti-parkeermaatregel

Aanvullend reglement van de politie op het wegverkeer - gemeenteweg – Jozef Plateaustraat

Vastgesteld in het College van Burgemeester en Schepenen van

Bekendgemaakt op

Geldig vanaf

Referentienummer

Reglement

Artikel 1

Op de Jozef Plateaustraat ter hoogte van het kruispunt met de Sint-Pietersnieuwstraat geldt: de bestuurders moeten voorrang verlenen aan iedere bestuurder die rijdt op de openbare weg of de rijbaan die ze oprijden; de plaats waar de bestuurders, zo nodig, moeten stoppen om voorrang te verlenen, wordt aangeduid.

Dit wordt aangeduid door verkeerstekens:

- B1
- WM76.2

Artikel 2

Op de Jozef Plateaustraat ter hoogte van huisnummers 6-8 geldt: het parkeren is verboden; de parkeerreglementering geldt over een afstand van 11 m.

Dit wordt aangeduid door verkeerstekens:

- E1
- GXc

Artikel 3

Op de Jozef Plateaustraat ter hoogte van huisnummer 22, voor zeven dwarsliggende parkeerplaatsen;

op de Jozef Plateaustraat ter hoogte van huisnummer 22, voor drie dwarsliggende parkeerplaatsen geldt: het parkeren is toegelaten; het parkeren is voorbehouden voor voertuigen waarop de parkeerkaart voor autodelen is aangebracht .

Dit wordt aangeduid door verkeerstekens:

- E9a
- GVIIId

Artikel 4

Op de Jozef Plateaustraat ter hoogte van huisnummer 22 geldt: het parkeren is toegelaten; het parkeren is voorbehouden voor voertuigen die gebruikt worden door personen met een handicap .

Dit wordt aangeduid door verkeerstekens:

- E9a
- GVIIId

Artikel 5

Op de Jozef Plateaustraat ter hoogte van huisnummers 18-20 geldt: het parkeren is toegelaten; het parkeren is voorbehouden voor elektrische of hybride elektrische voertuigen ; de parkeerreglementering geldt over een afstand van 11,5 m.

Dit wordt aangeduid door verkeerstekens:

- E9a
- GVIIId
- GXc

Artikel 6

Op de Jozef Plateaustraat ter hoogte van huisnummer 1 geldt: het parkeren is toegelaten; de maatregel geldt alleen voor de fietsers.

Dit wordt aangeduid door verkeerstekens:

- E9a
- M1

Artikel 7

Op de Jozef Plateaustraat ter hoogte van huisnummer 22 geldt: het parkeren op de rijbaan is verboden.

Dit wordt aangeduid door verkeerstekens:

- WM75.1.2

Artikel 8

**Op de Jozef Plateaustraat ter hoogte van het kruispunt met de Sint-Kwintensberg;
op de Jozef Plateaustraat ter hoogte van het kruispunt met de Willem Tellstraat;
op de Jozef Plateaustraat ter hoogte van het kruispunt met de Jan-Baptist Guinardstraat;
op de Jozef Plateaustraat ter hoogte van het kruispunt met de Sint-Pietersnieuwstraat
geldt: voetgangers moeten de oversteekplaats volgen om de rijbaan over te steken.**

Dit wordt aangeduid door verkeerstekens:

- WM76.3

Artikel 9


**Op de Jozef Plateaustraat van huisnummer 3 tot huisnummers 13-19;
op de Jozef Plateaustraat van huisnummer 23 tot huisnummer 31-31A;
op de Jozef Plateaustraat van huisnummer 10 tot huisnummer 20;
op de Jozef Plateaustraat ter hoogte van huisnummer 22;
op de Jozef Plateaustraat van huisnummer 45 tot huisnummer 65;
op de Jozef Plateaustraat van huisnummer 67 tot huisnummers 81-81A geldt: voertuigen moeten parkeren binnen de afgebakende plaatsen.**

Dit wordt aangeduid door verkeerstekens:

- WM77.5


(einde reglement)



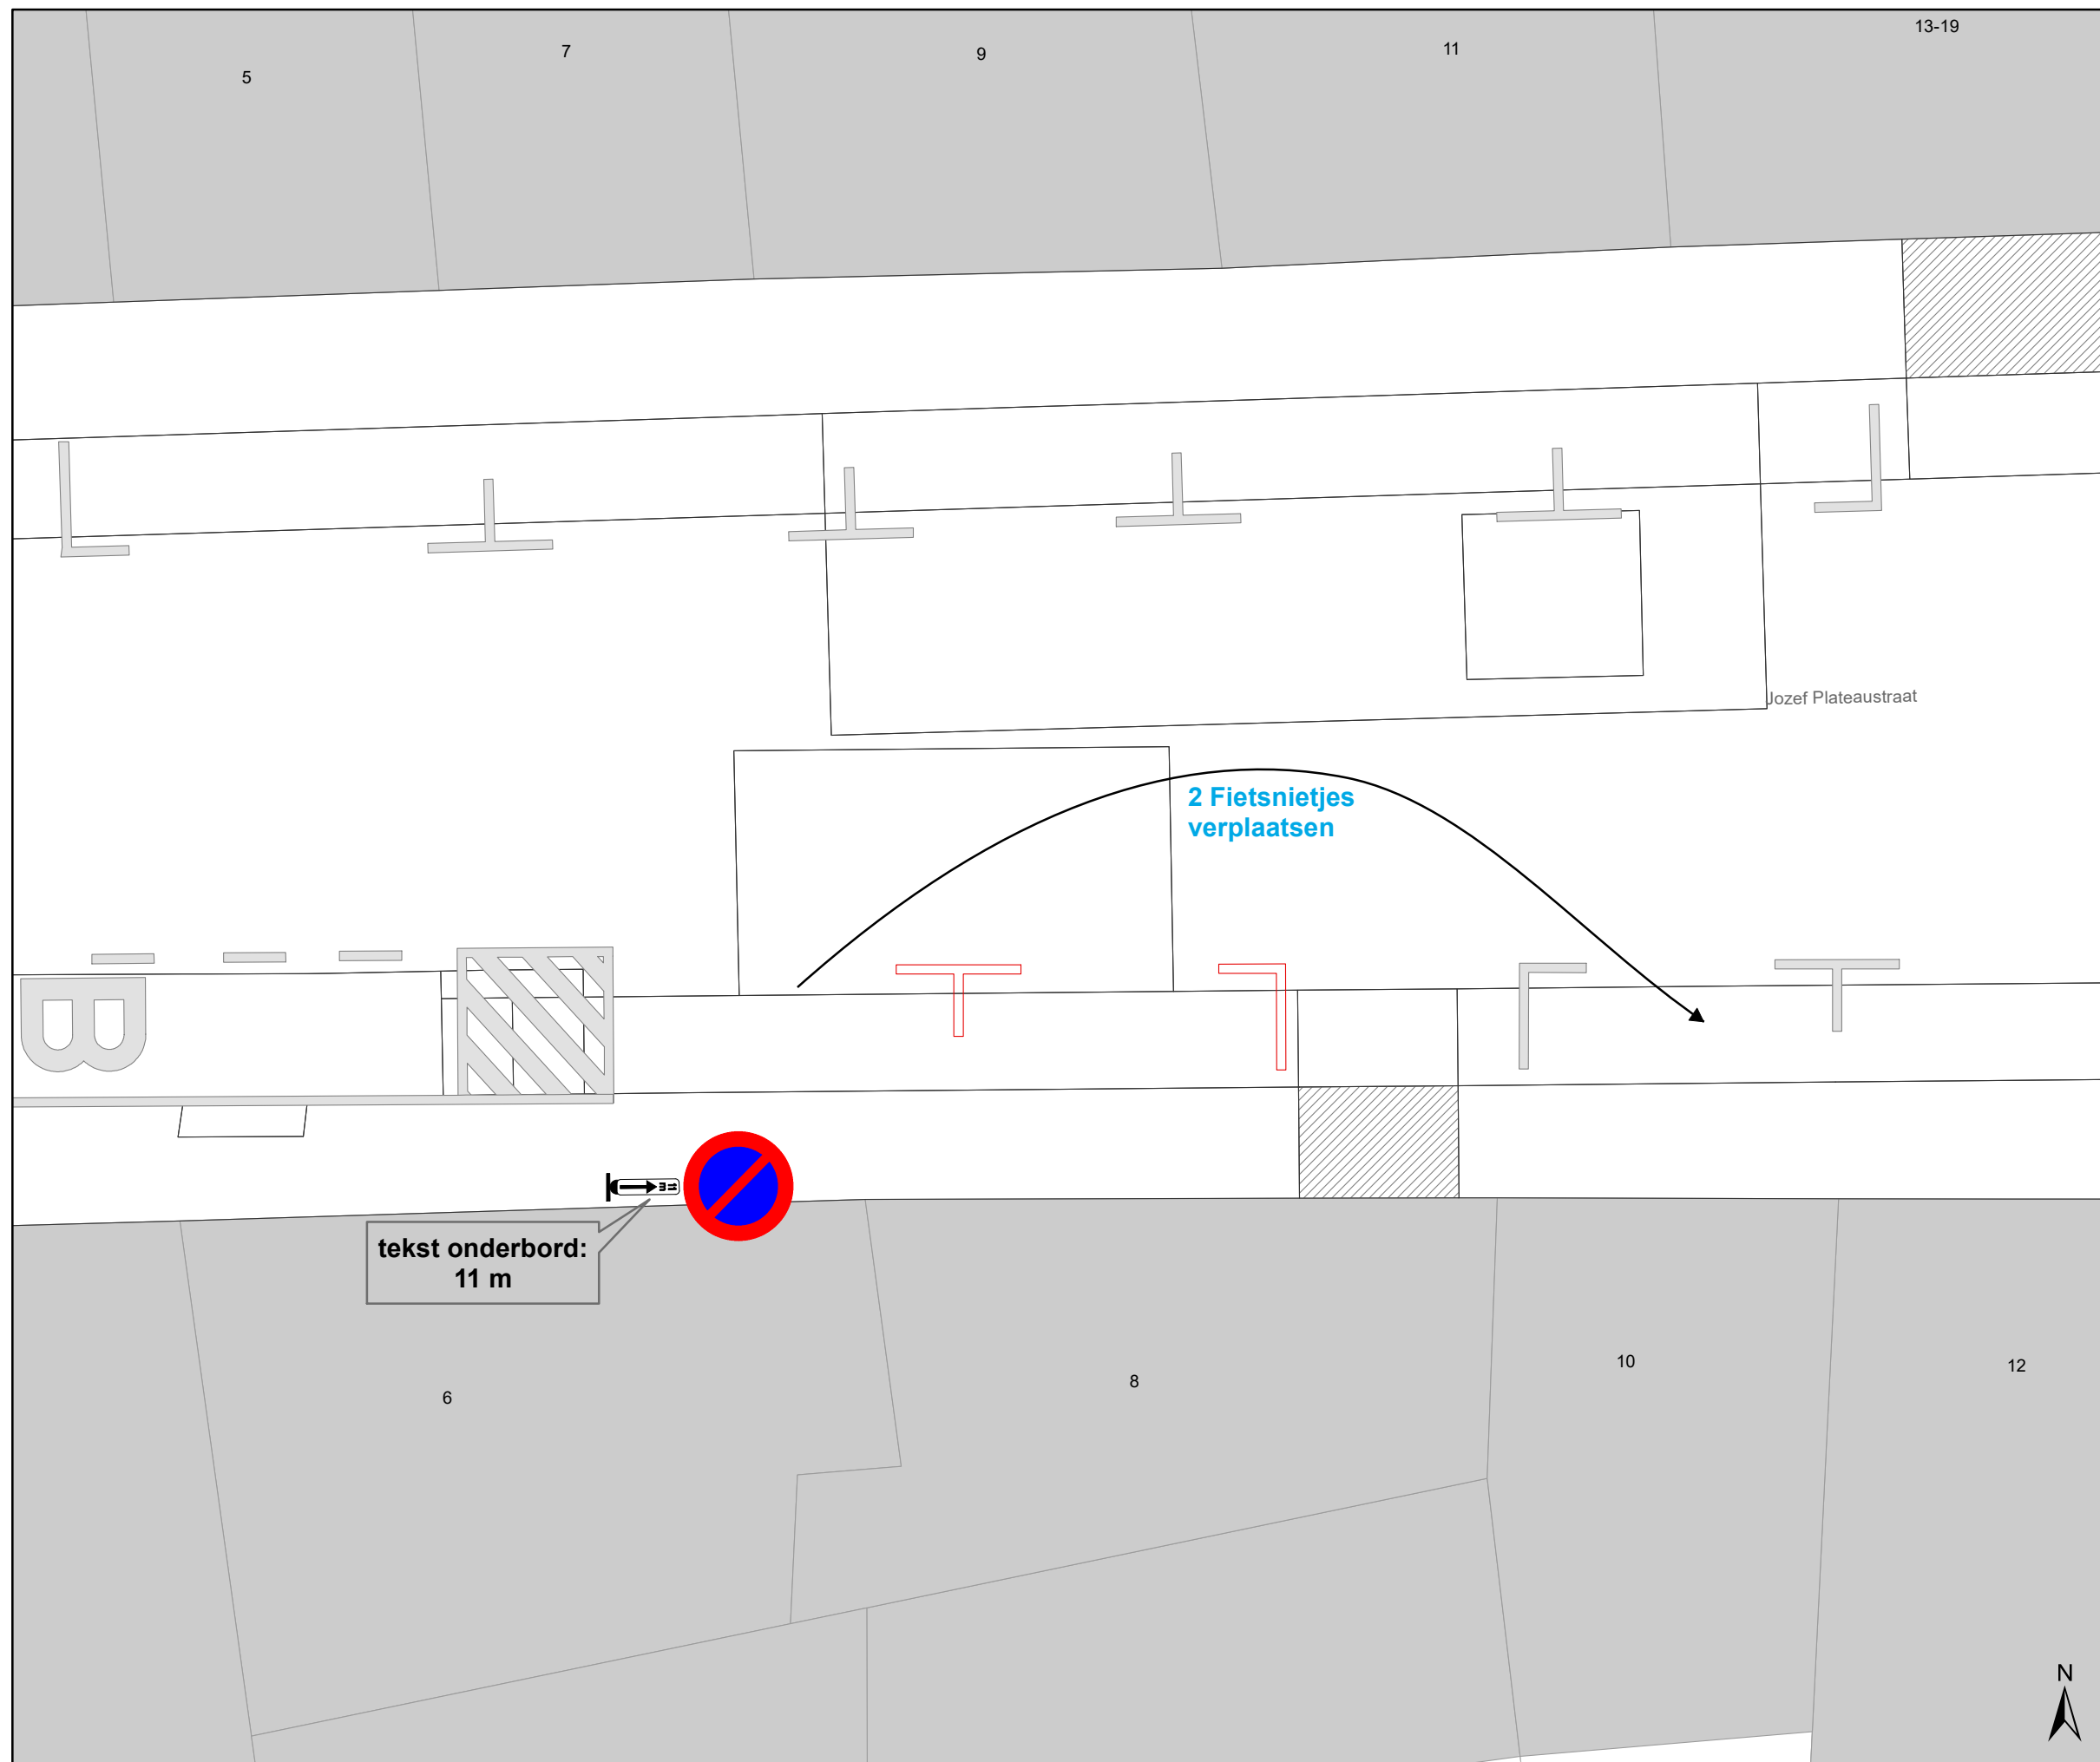

Legende

-  Bestaande verkeersborden
-  Geplande verkeersborden
-  Te verwijderen verkeersborden
-  Bestaande wegmarkeringen
-  Geplande wegmarkeringen
-  Te verwijderen wegmarkeringen
-  Fietsnietje

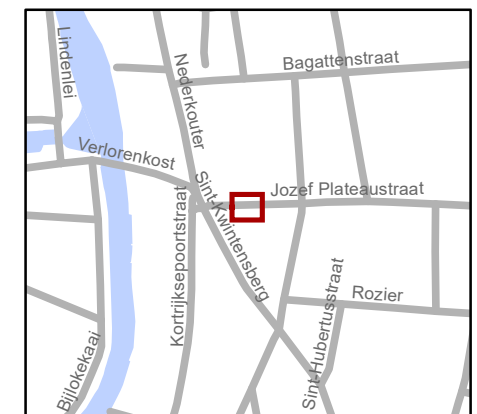

gent: Mobiliteitsbedrijf stad Gent
Verkeerstechnische taken

Jozef Plateaustraat 6-8
Laad- en loszone

Dossiernummer P-409906

DATUM	SCHAAL	PLAN	P FORMAAT
13/06/2023	1/100	1/1	A3