



---

**2023\_CBS\_06865 Nieuw aanvullend reglement van de politie op het wegverkeer - gemeenteweg - Berkhoutsheide - nieuwe verkeersmaatregel - Vaststelling**

**Beslissing:** Goedgekeurd in besloten vergadering van 6 juli 2023

**Zijn aanwezig bij de beslissing van dit punt:**

mevrouw Sofie Bracke, schepen-voorzitter  
mevrouw Tine Heyse, schepen; mevrouw Astrid De Bruycker, schepen; de heer Sami Souguir, schepen; de heer Bram Van Braeckevelt, schepen; mevrouw Isabelle Heyndrickx, schepen; mevrouw Hafsa El-Bazioui, schepen; mevrouw Evita Willaert, schepen; de heer Rudy Coddens, schepen  
mevrouw Liesbet Vertriest, waarnemend adjunct-algemeendirecteur

**Bevoegd:** Filip Watteeuw

**Betrokken:** Mathias De Clercq

**Juridisch kader**

**De volgende bepalingen zijn van toepassing inzake de bevoegdheid:**

- De Nieuwe Gemeentewet 24 juni 1988, artikel 119;
- Het Decreet van 16 mei 2008 betreffende de aanvullende reglementen op het wegverkeer en de plaatsing en bekostiging van verkeerstekens, artikel 5, § 1, 2e lid;
- Het Decreet over het lokaal bestuur van 22 december 2017, artikel 41, 2°;
- Het gemeenteraadsbesluit van 15 december 2015, houdende de delegatie van de vaststellingsbevoegdheid inzake gemeentelijke aanvullende reglementen op het wegverkeer.

**De beslissing wordt genomen op grond van:**

- Wet betreffende de politie over het wegverkeer, gecoördineerd bij Koninklijk Besluit van 16 maart 1968;
- Decreet van 16 mei 2008 betreffende de aanvullende reglementen op het wegverkeer en de plaatsing en bekostiging van de verkeerstekens;
- Koninklijk Besluit van 1 december 1975 houdende algemeen reglement op de politie van het wegverkeer en van het gebruik van de openbare weg;
- Ministerieel Besluit van 11 oktober 1976 waarbij de minimumafmetingen en de bijzondere plaatsingsvoorwaarden van de verkeerstekens worden bepaald;
- Uitvoeringsbesluit van 23 januari 2009 betreffende de aanvullende reglementen op het wegverkeer en de plaatsing en bekostiging van de verkeerstekens;

- Omzendbrief MOB/2009/1 van 3 april 2009;

## **Motivering**

- Bij dit collegebesluit worden volgende verkeersmaatregelen getroffen na de heraanleg van Berkhoutsheide als woonerf binnen het IKZ-project: het woonerf wordt afgebakend, ter hoogte van de achterzijde van Oudenaardsesteenweg huisnummers 89-89A wordt als dichtsbijzijnde plaats de eerder vergunde parkeerplaats voor personen met een handicap ingericht, er wordt gegeven de beperkte rijbaanbreedte beperkt eenrichtingsverkeer ingesteld tegenwijzerzin met de verkeersborden C1 en F19 met respectievelijk M11 en M17 als onderborden. Speedpedelecs worden zoveel mogelijk gelijk gesteld met fietsen in straten met beperkt eenrichtingsverkeer door het gebruik van de onderborden M11 en M17, waardoor zij ook in beide richtingen mogen rijden. Bromfietsen klasse A en B verlenen we geen uitzondering omdat het mobiliteitsbeleid van Gent vooral actieve vervoerswijzen stimuleert. Bovendien vormen bromfietsen door hun combinatie van een hogere snelheid met een hogere massa een potentieel gevaar voor andere weggebruikers en hebben ze een grotere impact bij een ongeval.
- Bij collegebesluit van 27 april 2023 werden volgende verkeersmaatregelen ingevoerd: Ten eerste wordt de zone 30 ook afgebakend in het gedeelte tussen de Oudenaardsesteenweg (N60) en Kikvorsstraat zodat het gemengd verkeer er veiliger kan plaatsvinden. Ten tweede wordt ook toegestaan voor fietsers en bromfietzers klasse P om de doorsteek naar de Kikvorsstraat te nemen en zo op een kortere route de wijk of Oudenaardsesteenweg (N60) te bereiken.
- Bij collegebesluit van 1 september 2022 werd een parkeerplaats voor personen met een handicap ingericht ter hoogte van huisnummer 19 vermits de aanvrager voldoet aan de gestelde voorwaarden volgens het Reglement houdende de voorwaarden tot het toekennen van parkeerplaatsen voor personen met een handicap goedgekeurd in de gemeenteraad van 25 april 2016.
- Bij collegebesluit van 8 februari 2018 werd dit reglement geregulariseerd de bestaande toestand en er worden geen nieuwe verkeersmaatregelen ingevoerd.

## **Bijgevoegde bijlage(n):**

- Aanvullend Reglement Berkhoutsheide dossier P-417775 (deel van de beslissing)
- Signalisatieplan Kikvorsstraat dossier P-417775 (deel van de beslissing)

## **Beslissing**

**Beslist het volgende:**

### **Artikel 1:**

Heft op het aanvullend reglement van de politie op het wegverkeer betreffende de gemeenteweg Berkhoutsheide, goedgekeurd in zitting van 27 april 2023, van zodra het nieuwe reglement in werking treedt.

**Artikel 2:**

Stelt vast het bijgevoegd aanvullend reglement van de politie op het wegverkeer en het signalisatieplan betreffende de gemeenteweg Berkhoutsheide.

2023\_CBS\_06865 - Nieuw aanvullend reglement van de politie op het wegverkeer - gemeenteweg - Berkhoutsheide - nieuwe verkeersmaatregel

## Aanvullend reglement van de politie op het wegverkeer - gemeenteweg – Berkhoutsheide

Vastgesteld in het College van Burgemeester en Schepenen van

Bekendgemaakt op

Geldig vanaf

Referentienummer

### Reglement

#### Artikel 1

Op Berkhoutsheide ter hoogte van de overzijde van de zuidelijke gevel van huisnummer 31 en de noordwestelijke hoek van huisnummer 1 geldt: verboden rijrichting voor iedere bestuurder; de maatregel geldt niet voor fietsers en bestuurders van speed pedelecs. Op Berkhoutsheide ter hoogte van het kruispunt met de Kikvorsstraat en ter hoogte van huisnummer 16 geldt: toegelaten rijrichting op de openbare weg met eenrichtingsverkeer; fietsers en bestuurders van speed pedelecs mogen in de twee richtingen rijden.

Dit wordt aangeduid door verkeerstekens:

- C1
- M11
- F19
- M17

#### Artikel 2

Op Berkhoutsheide ter hoogte van de noordoostelijke hoek van huisnummer 16 in beide richtingen geldt: de toegang is verboden in beide richtingen, voor iedere bestuurder; de maatregel geldt niet voor fietsers en bestuurders van speed pedelecs.

Dit wordt aangeduid door verkeerstekens:

- C3
- M11

#### Artikel 3

Op Berkhoutsheide vanaf het kruispunt met de Oudenaardsesteenweg (N60) in de richting van huisnummer 10 geldt:

de toegang is verboden in beide richtingen, voor iedere bestuurder; de maatregel geldt niet voor bewoners en bestuurders van fietsen en bromfietsen klasse P.

Dit wordt aangeduid door verkeerstekens:

- C3
- GIV
- M11

#### Artikel 4

Op Berkhoutsheide ter hoogte van de achterzijde van Oudenaardsesteenweg huisnummers 89-89A geldt: het parkeren is toegelaten; het parkeren is voorbehouden voor voertuigen die gebruikt worden door personen met een handicap ; de parkeerreglementering geldt over een afstand van 6 m.

Dit wordt aangeduid door verkeerstekens:

- E9a
- GVIIId
- GXc

#### Artikel 5

Op Berkhoutsheide ter hoogte van de Oudenaardsesesteenweg (N60);

op Berkhoutsheide ter hoogte van huisnummer 16 geldt;

de zone 30 wordt afgebakend. Het begin van de zone 30 wordt aangeduid; ook het einde van de zone 30 wordt aangeduid.

Dit wordt aangeduid door verkeerstekens:

- F4a
- F4b

#### Artikel 6

Op Berkhoutsheide ter hoogte van:

- de zuidoostelijke hoek van huisnummer 2
- de wadi aan het einde van de voetgangers- en fietsersdoorsteek tussen huisnummers 10 en 16
- de overzijde van de zuidoostelijke hoek van huisnummer 31
- de zuidelijke gevel van Kikvorsstraat huisnummer 358
- huisnummers 69-79 het (woon)erf wordt afgebakend. Het begin van het (woon)erf wordt aangeduid; ook het einde van het (woon)erf wordt aangeduid.

Dit wordt aangeduid door verkeerstekens:

- F12a
- F12b

Op Berkhoutsheide ter hoogte van de achterzijde van Oudenaardsesteenweg huisnummers 89-89A geldt: voertuigen moeten parkeren binnen de afgebakende plaatsen.

Dit wordt aangeduid door verkeerstekens:

- WM77.5

---




(einde reglement)






P-223822



Kikvorsstraat


### Legende

-  Bestaande verkeersborden
-  Geplande verkeersborden
-  Te verwijderen verkeersborden

-  Bestaande wegmarkeringen
-  Geplande wegmarkeringen
-  Te verwijderen wegmarkeringen


### Overige


-  Ander gepland dossier (in voorbereiding bij MOBBD)
-  Ander gepland dossier (ter uitvoering bij DWBW)

-  Ontwerp heraanleg

-  Geplande rijbaankussens

### Straatmeubilair

-  Geplande groene ploobaken

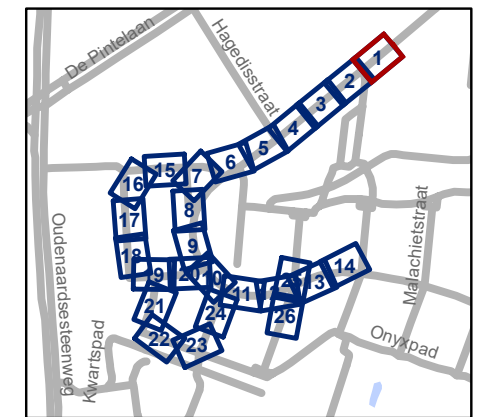


**gent:** Mobiliteitsbedrijf stad Gent  
Verkeerstechnische taken

## Kikvorsstraat Heraanleg




Dossiernummer P-41775

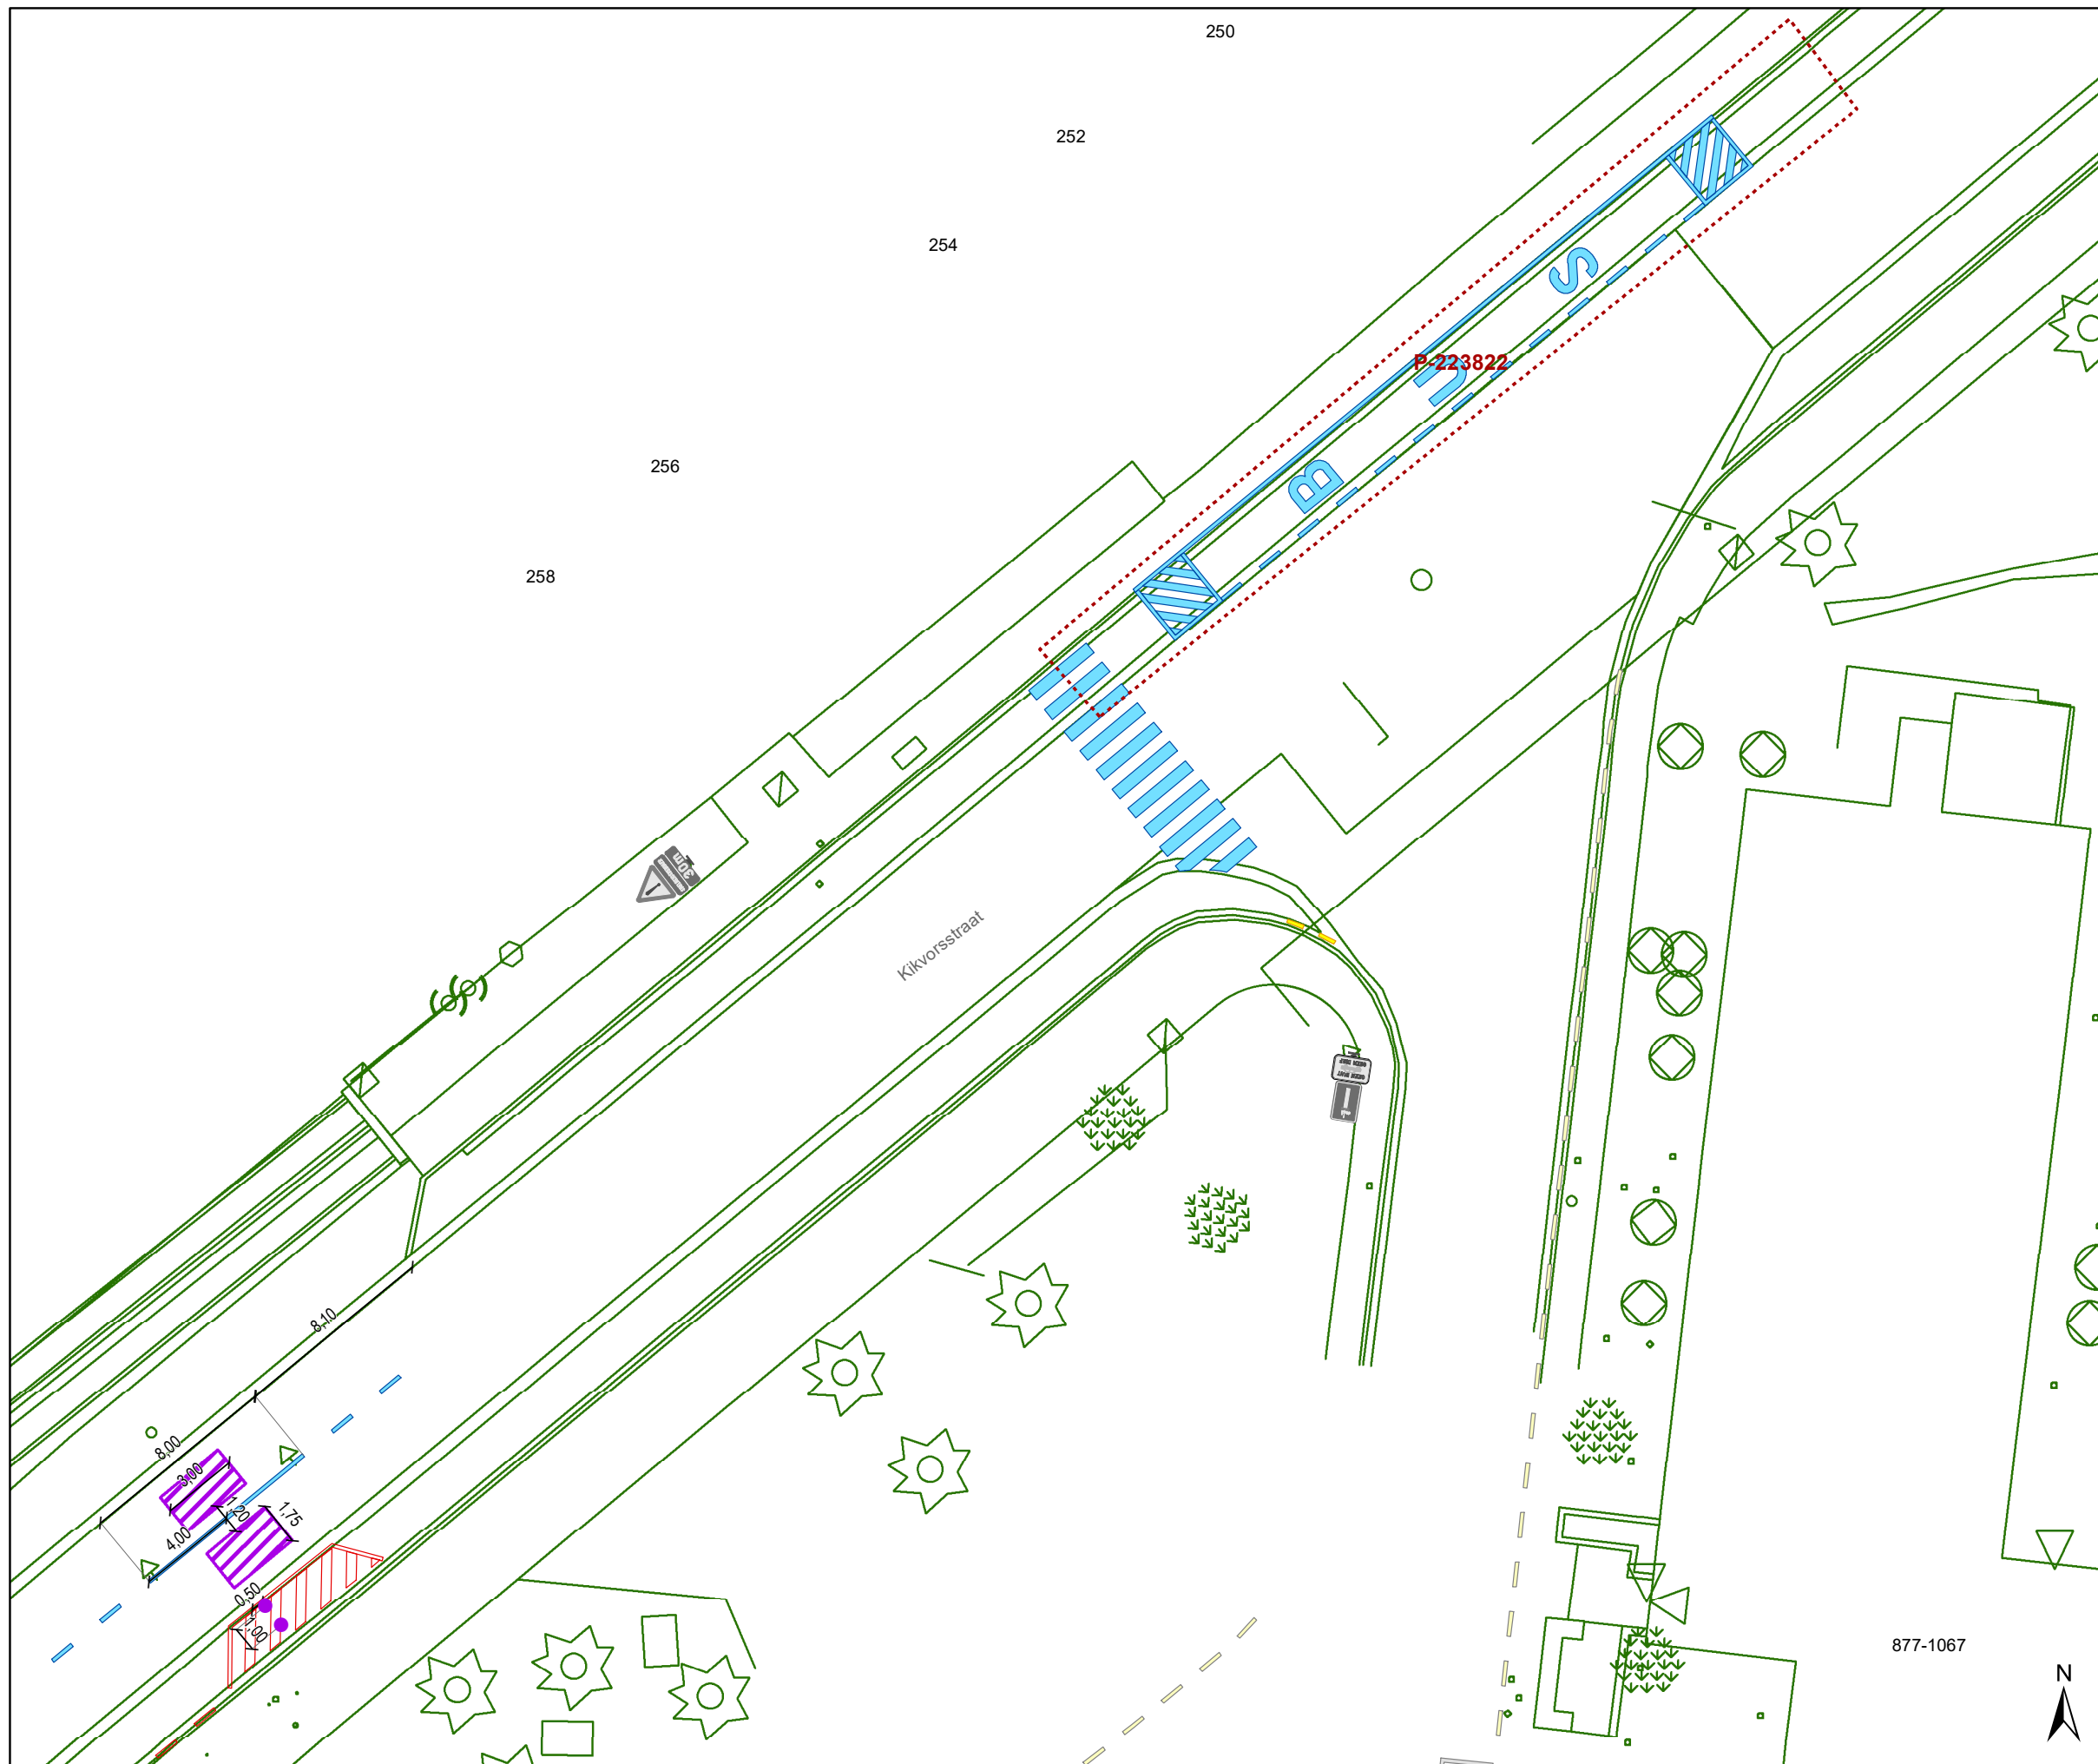


DATUM	SCHAAL	PLAN	P FORMAAT
28/06/2023	1/250	1/26	A3





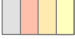

### Legende


-  Bestaande verkeersborden
-  Geplande verkeersborden
-  Te verwijderen verkeersborden

-  Bestaande wegmarkeringen
-  Geplande wegmarkeringen
-  Te verwijderen wegmarkeringen

### Overige


-  Ander gepland dossier (in voorbereiding bij MOBBD)
-  Ander gepland dossier (ter uitvoering bij DWBW)

-  Ontwerp heraanleg

-  Geplande rijbaankussens

### Straatmeubilair

-  Geplande groene ploobaken

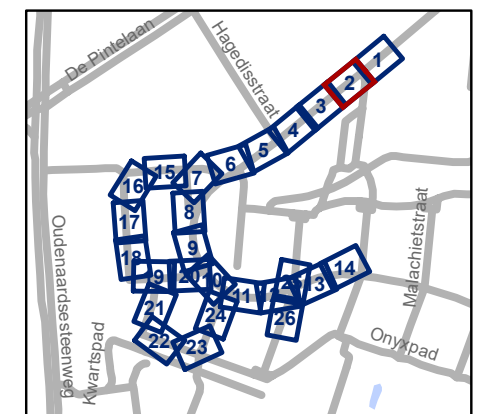

**gent:** Mobiliteitsbedrijf stad Gent  
Verkeerstechnische taken


## Kikvorsstraat Heraanleg

Dossiernummer P-417775




DATUM	SCHAAL	PLAN	P FORMAAT
28/06/2023	1/250	2/26	A3

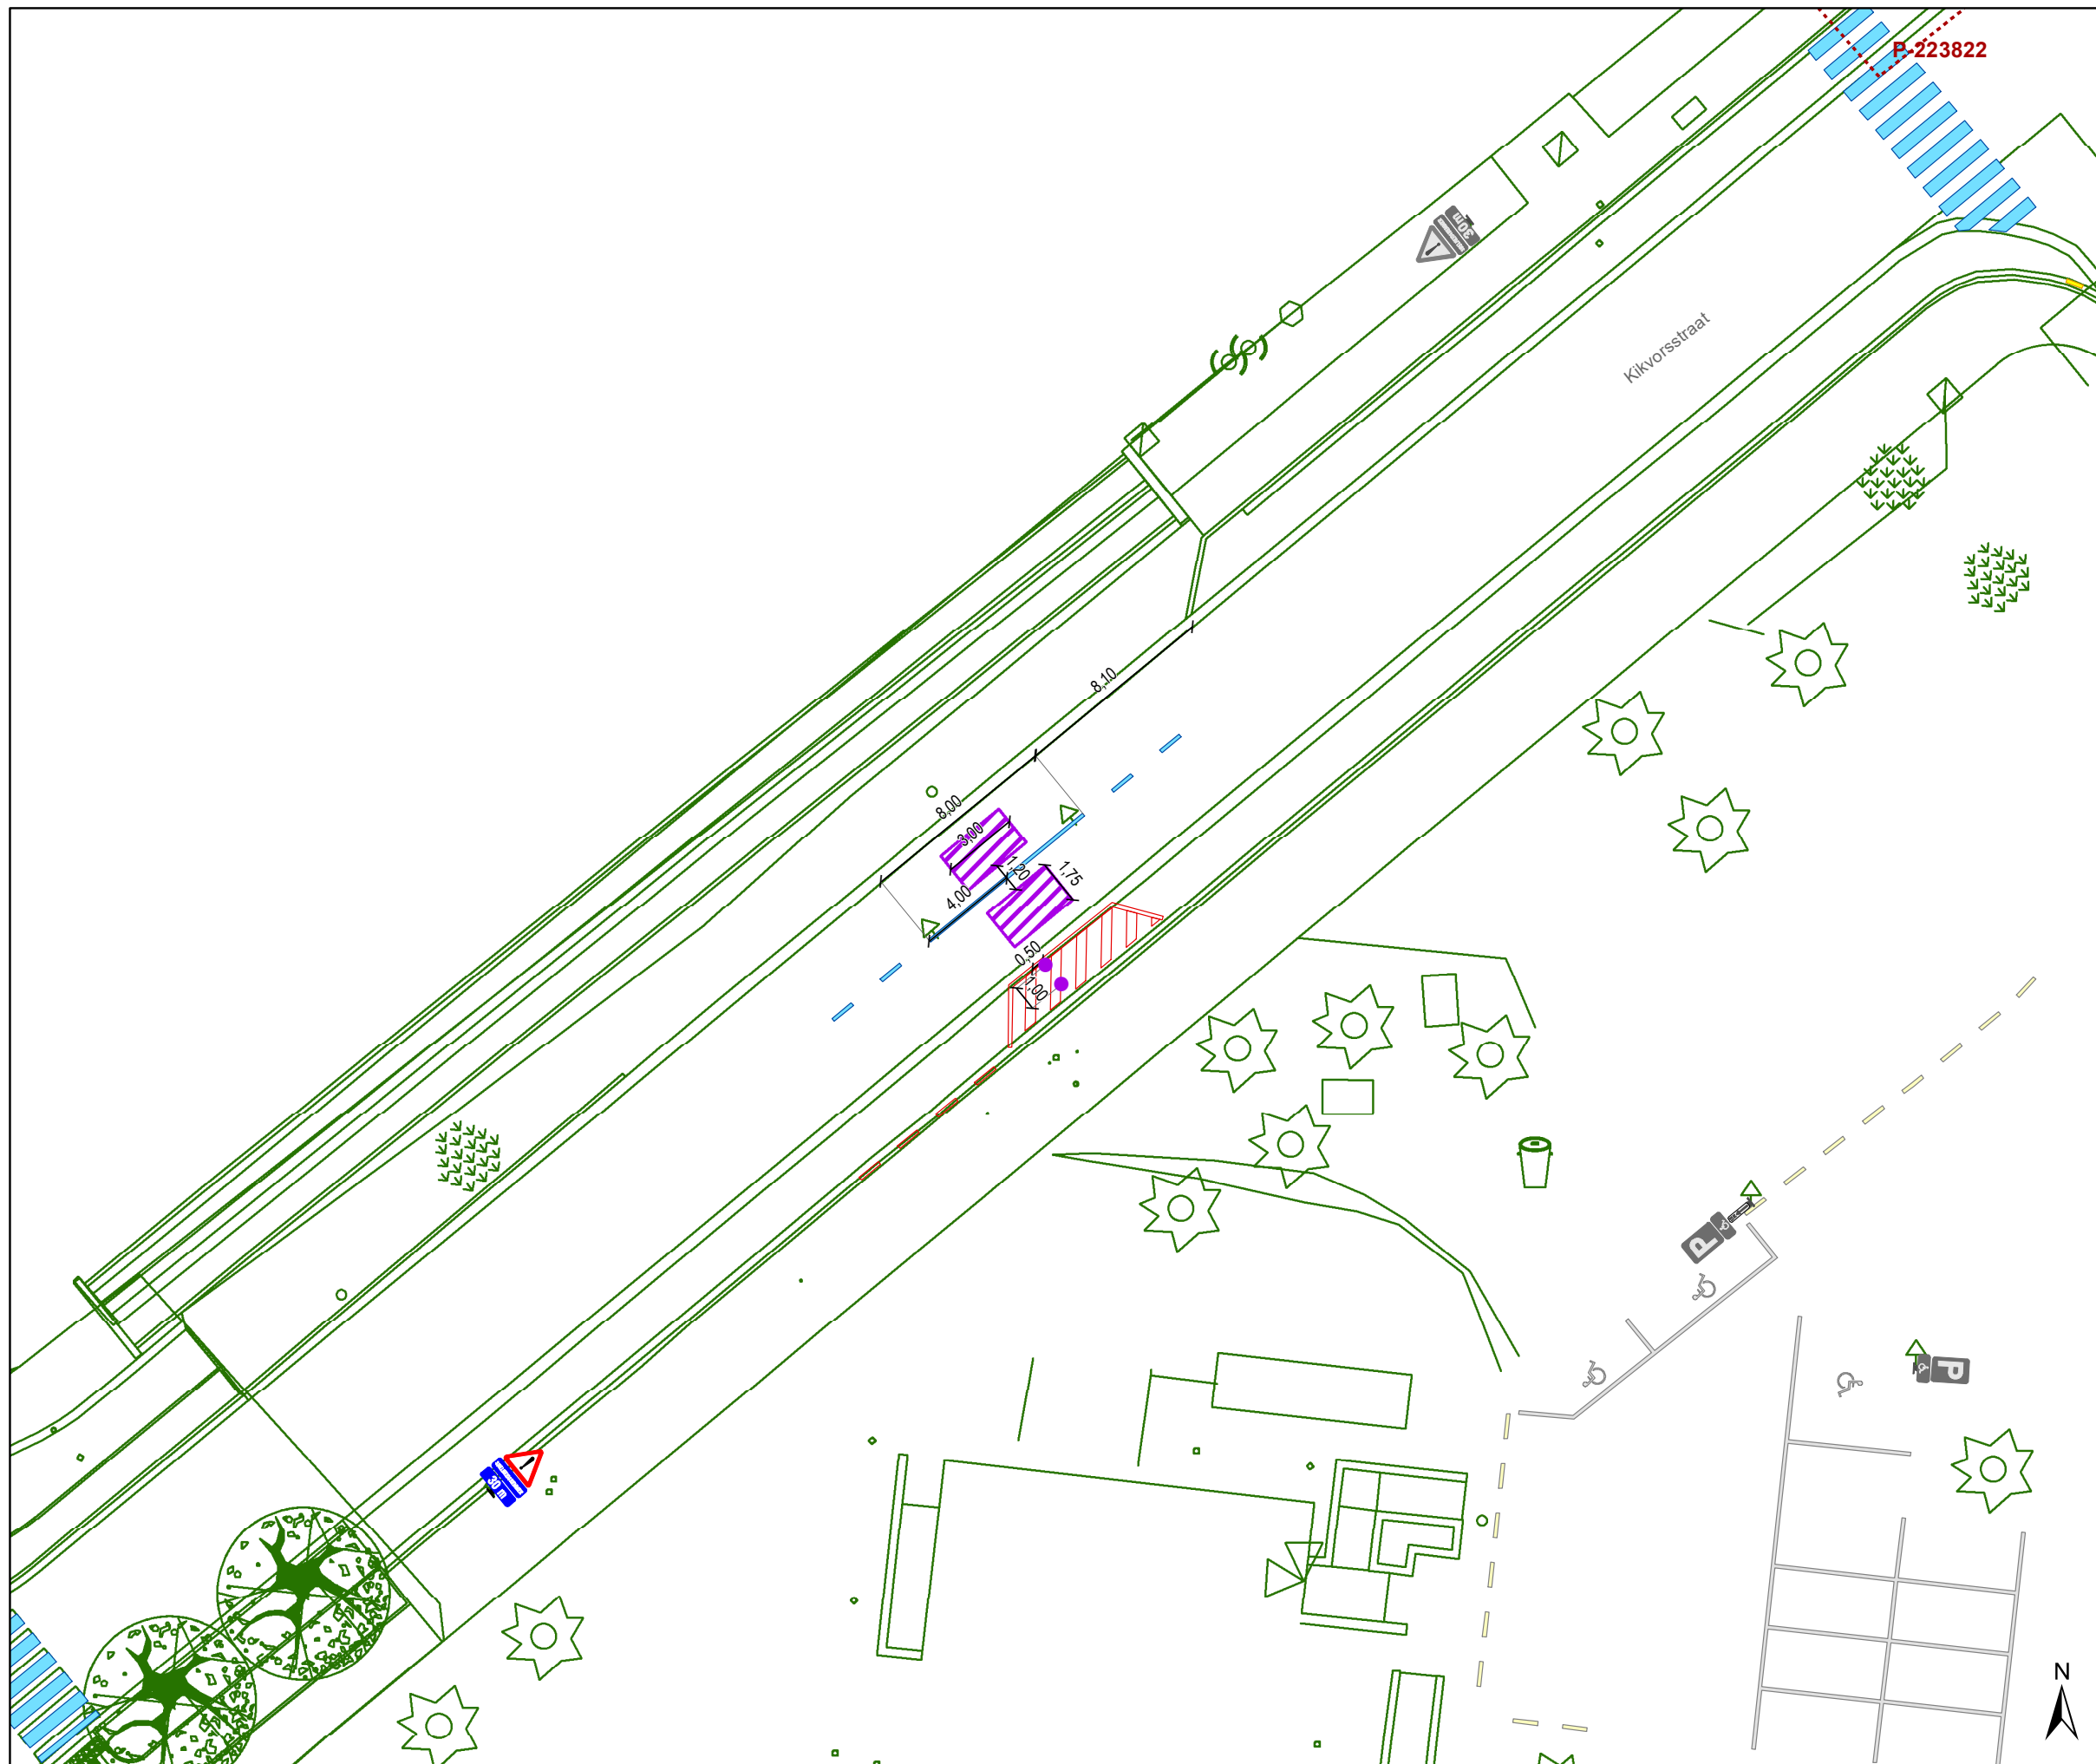


877-1067









### Legende


-  Bestaande verkeersborden
-  Geplande verkeersborden
-  Te verwijderen verkeersborden


-  Bestaande wegmarkeringen
-  Geplande wegmarkeringen
-  Te verwijderen wegmarkeringen

### Overige

-  Ander gepland dossier (in voorbereiding bij MOBBD)
-  Ander gepland dossier (ter uitvoering bij DWBW)
-  Ontwerp heraanleg
-  Geplande rijbaankussens

### Straatmeubilair

-  Geplande groene ploibaken

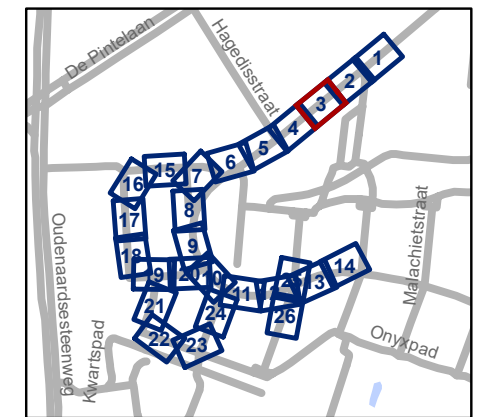


**gent:** Mobiliteitsbedrijf stad Gent  
Verkeerstechnische taken




**Kikvorsstraat  
Heraanleg**

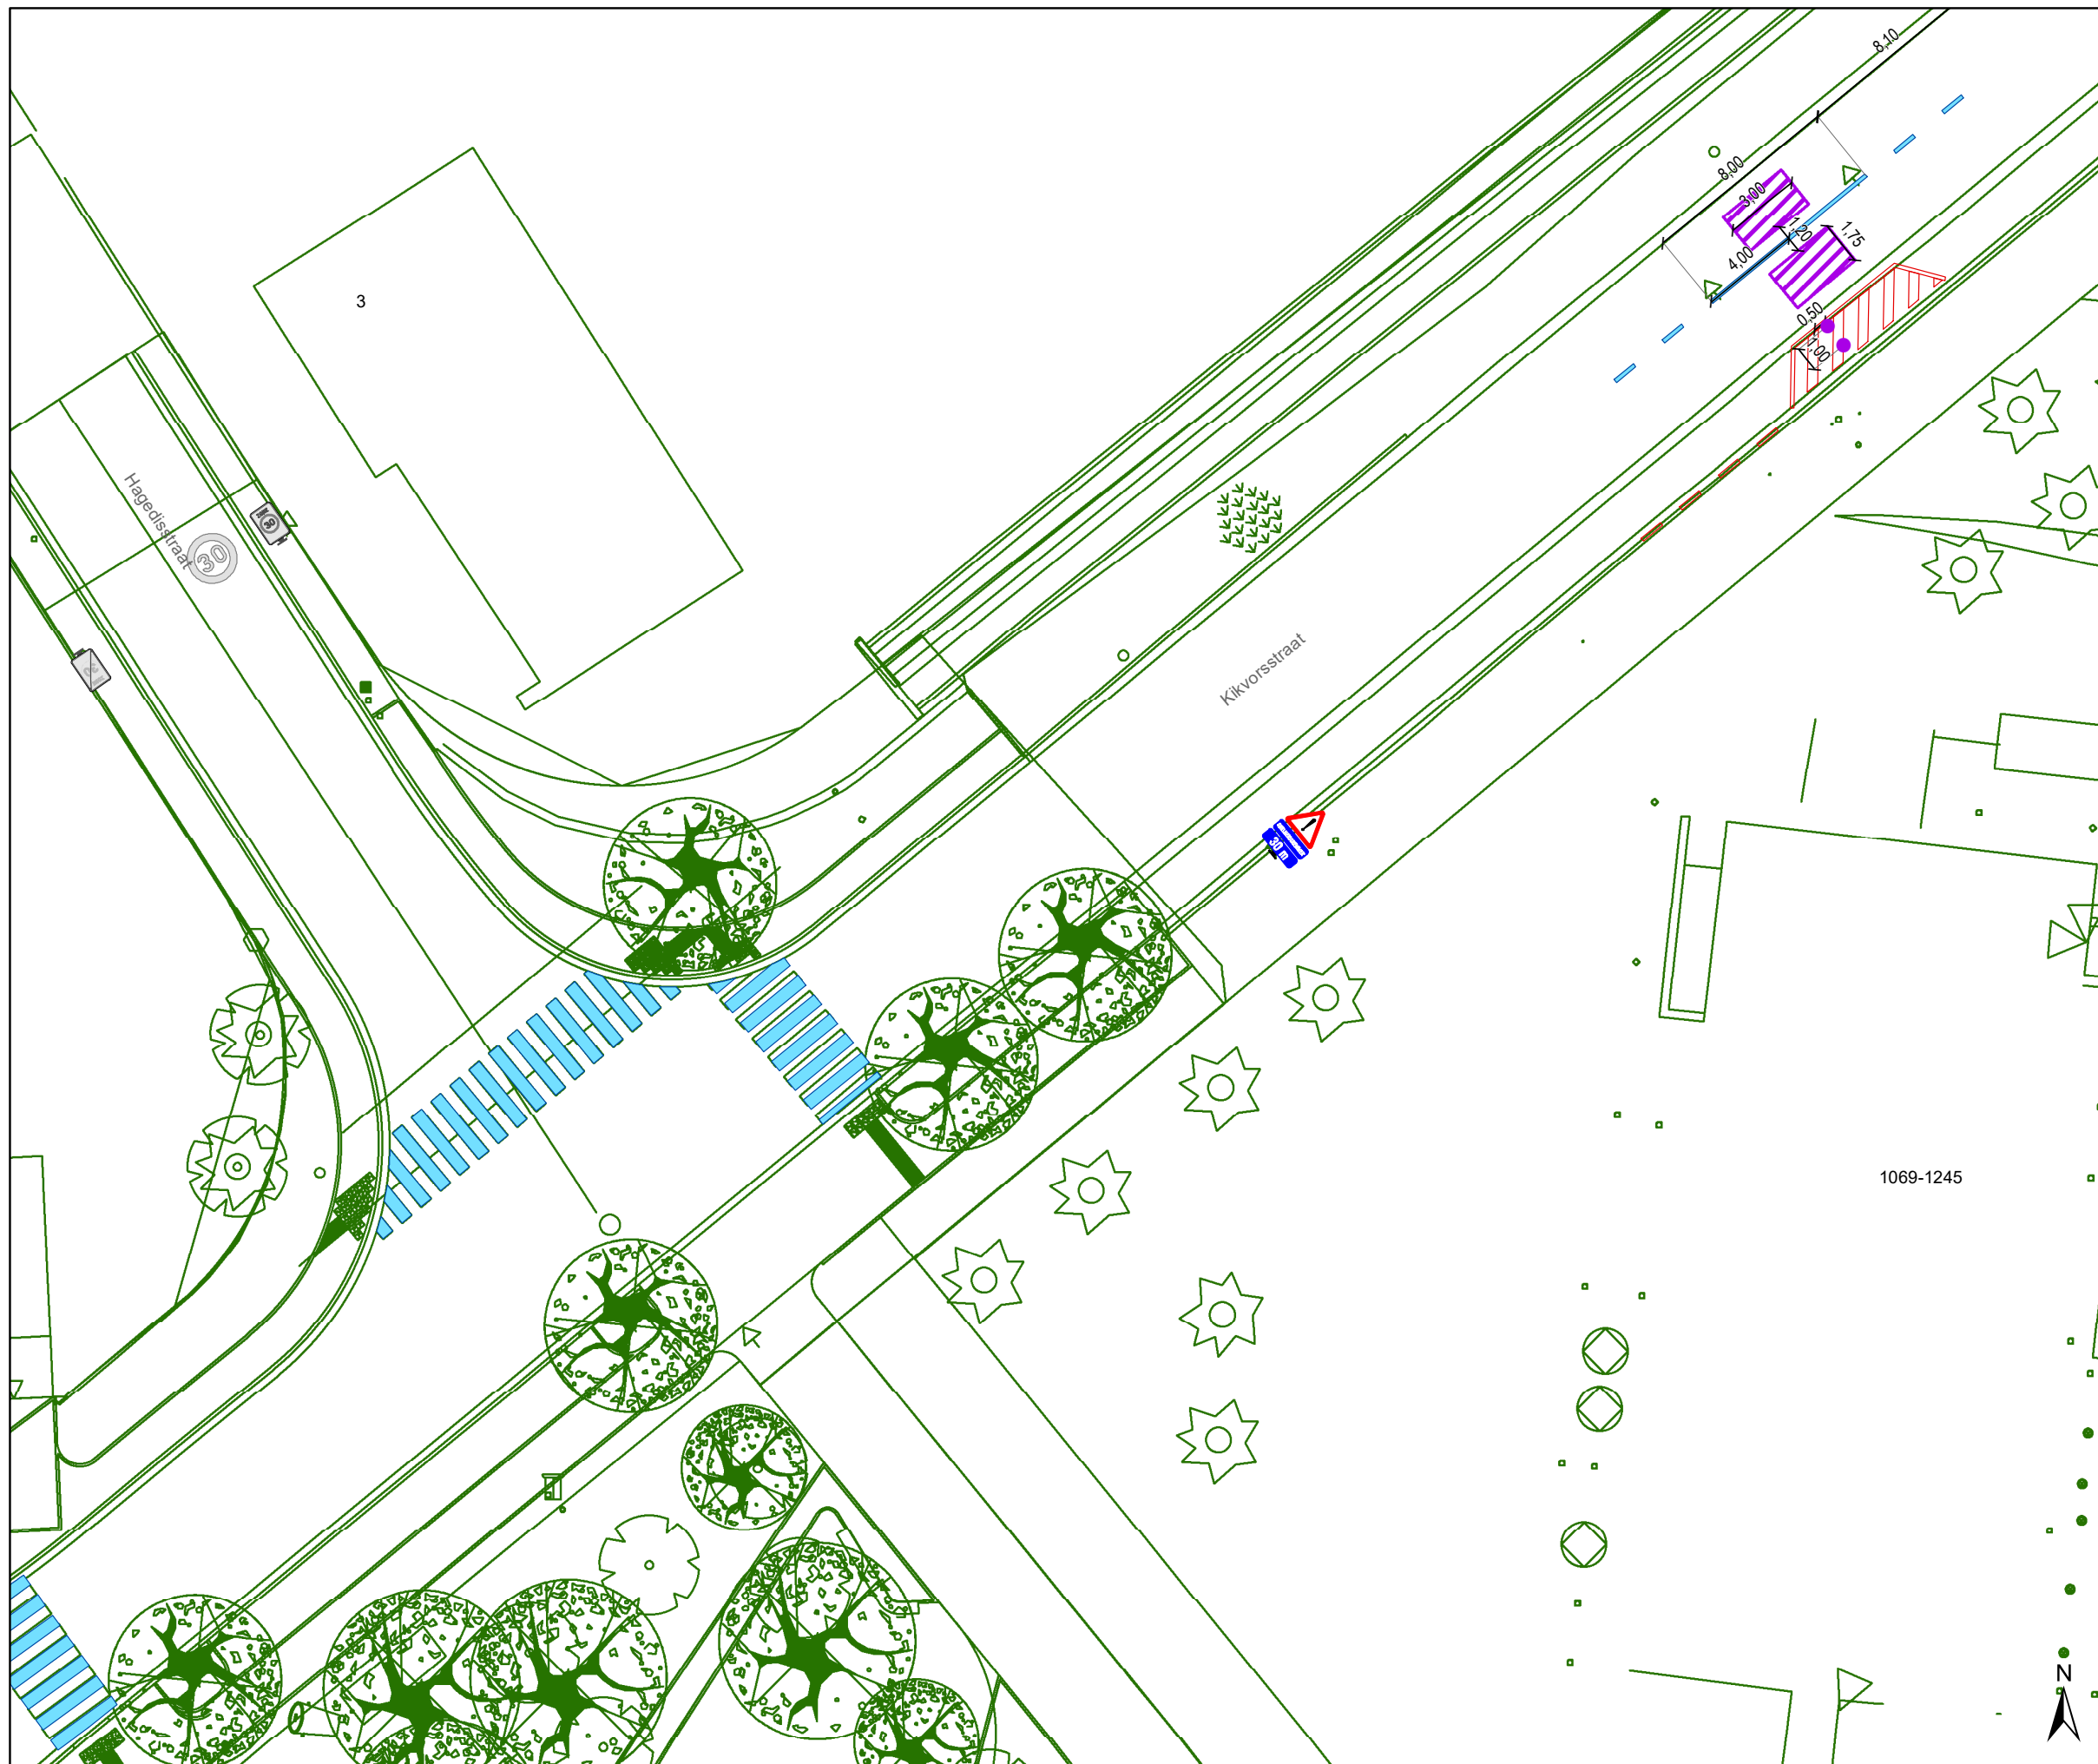


Dossiernummer P-417775

DATUM	SCHAAL	PLAN	P FORMAAT
28/06/2023	1/250	3/26	A3



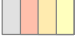

### Legende


-  Bestaande verkeersborden
-  Geplande verkeersborden
-  Te verwijderen verkeersborden

-  Bestaande wegmarkeringen
-  Geplande wegmarkeringen
-  Te verwijderen wegmarkeringen

### Overige


-  Ander gepland dossier (in voorbereiding bij MOBBD)
-  Ander gepland dossier (ter uitvoering bij DWBW)

-  Ontwerp heraanleg

-  Geplande rijbaankussens

### Straatmeubilair

-  Geplande groene ploobaken

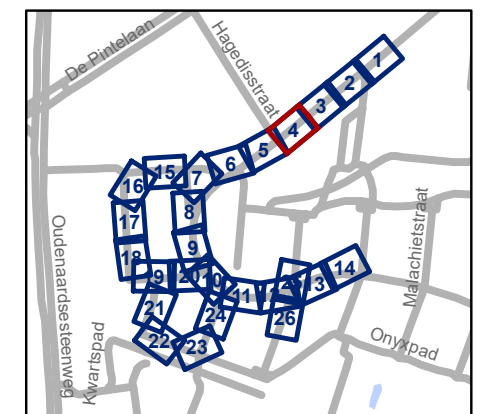

**gent:** Mobiliteitsbedrijf stad Gent  
Verkeerstechnische taken




## Kikvorsstraat Heraanleg




Dossiernummer P-417775

DATUM	SCHAAL	PLAN	P FORMAAT
28/06/2023	1/250	4/26	A3



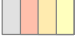

## Legende


-  Bestaande verkeersborden
-  Geplande verkeersborden
-  Te verwijderen verkeersborden

-  Bestaande wegmarkeringen
-  Geplande wegmarkeringen
-  Te verwijderen wegmarkeringen


## Overige


-  Ander gepland dossier (in voorbereiding bij MOBBD)
-  Ander gepland dossier (ter uitvoering bij DWBW)

-  Ontwerp heraanleg

-  Geplande rijbaankussens

## Straatmeubilair

-  Geplande groene ploobakken

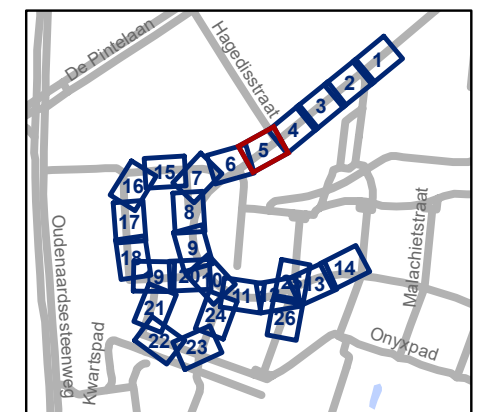


**gent:** Mobiliteitsbedrijf stad Gent  
Verkeerstechnische taken




**Kikvorsstraat  
Heraanleg**

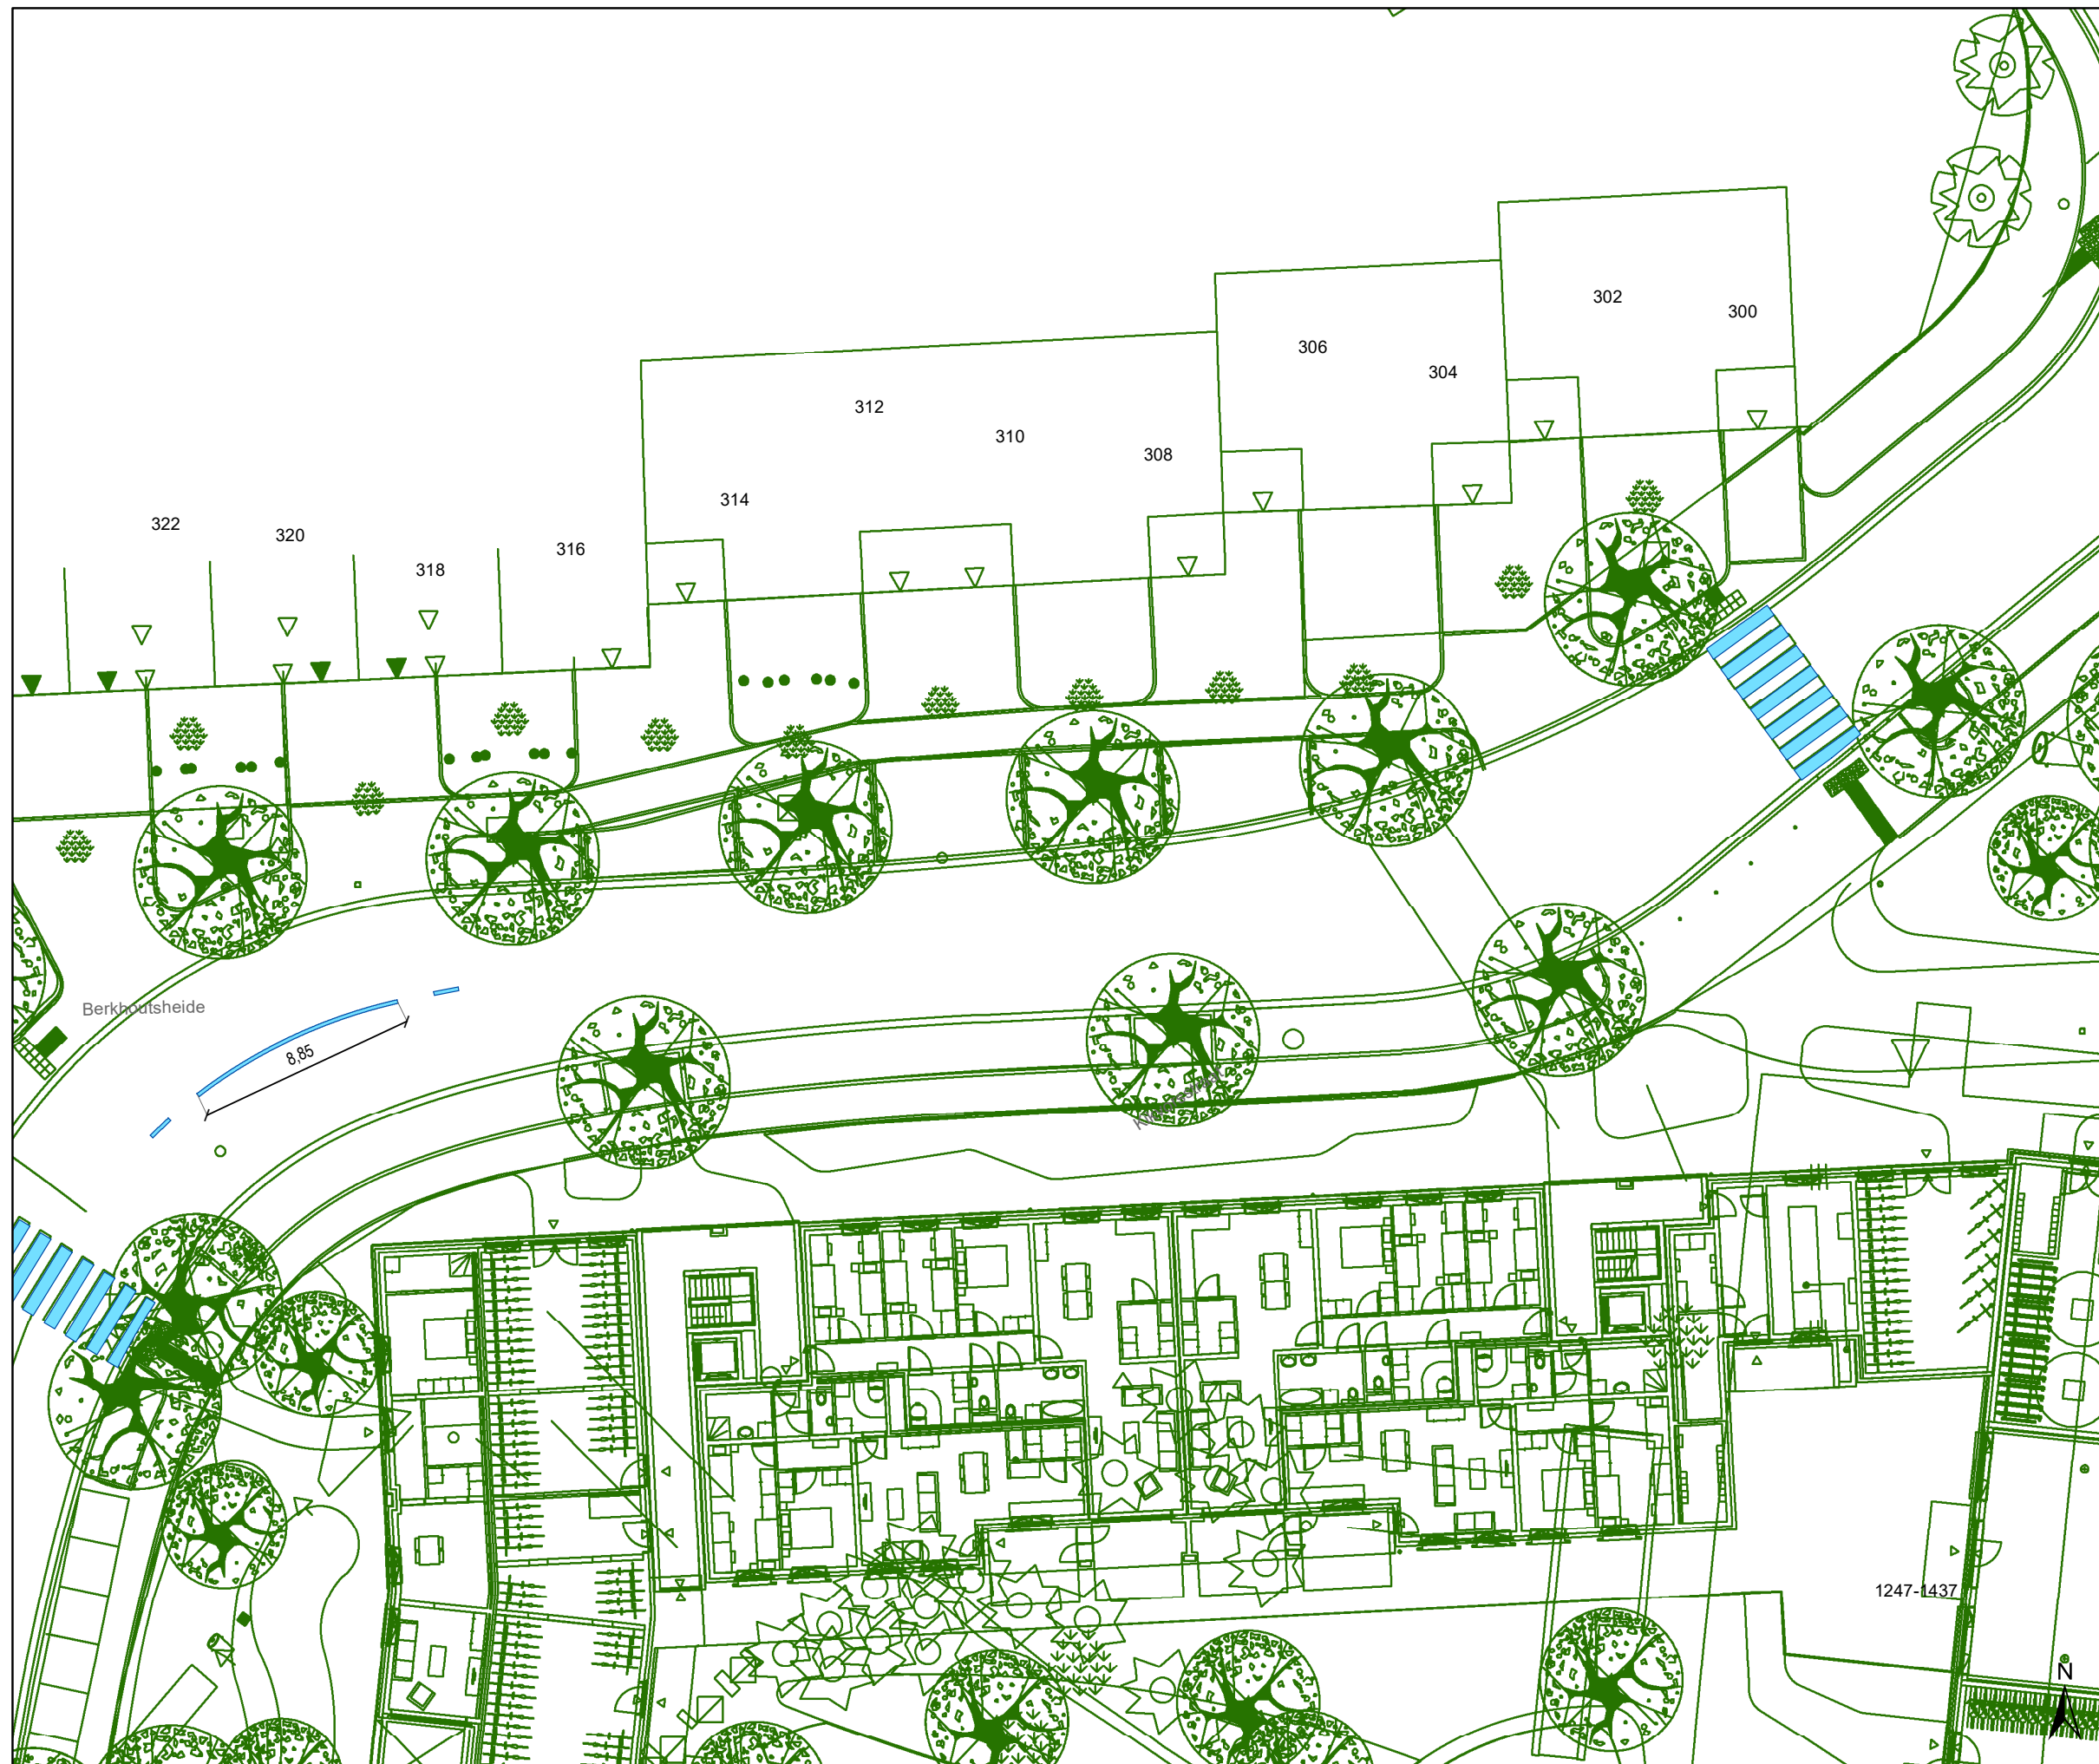


Dossiernummer P-417775

DATUM	SCHAAL	PLAN	P FORMAAT
28/06/2023	1/250	5/26	A3





## Legende


-  Bestaande verkeersborden
-  Geplande verkeersborden
-  Te verwijderen verkeersborden

-  Bestaande wegmarkeringen
-  Geplande wegmarkeringen
-  Te verwijderen wegmarkeringen

### Overige


-  Ander gepland dossier (in voorbereiding bij MOBBD)
-  Ander gepland dossier (ter uitvoering bij DWBW)

-  Ontwerp heraanleg

-  Geplande rijbaankussens

### Straatmeubilair

-  Geplande groene ploobaken

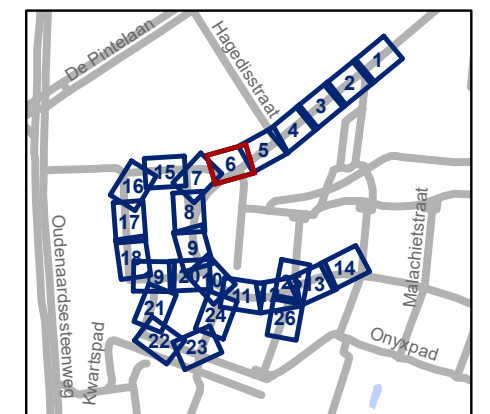


**gent:** Mobiliteitsbedrijf stad Gent  
Verkeerstechnische taken




## Kikvorsstraat Heraanleg

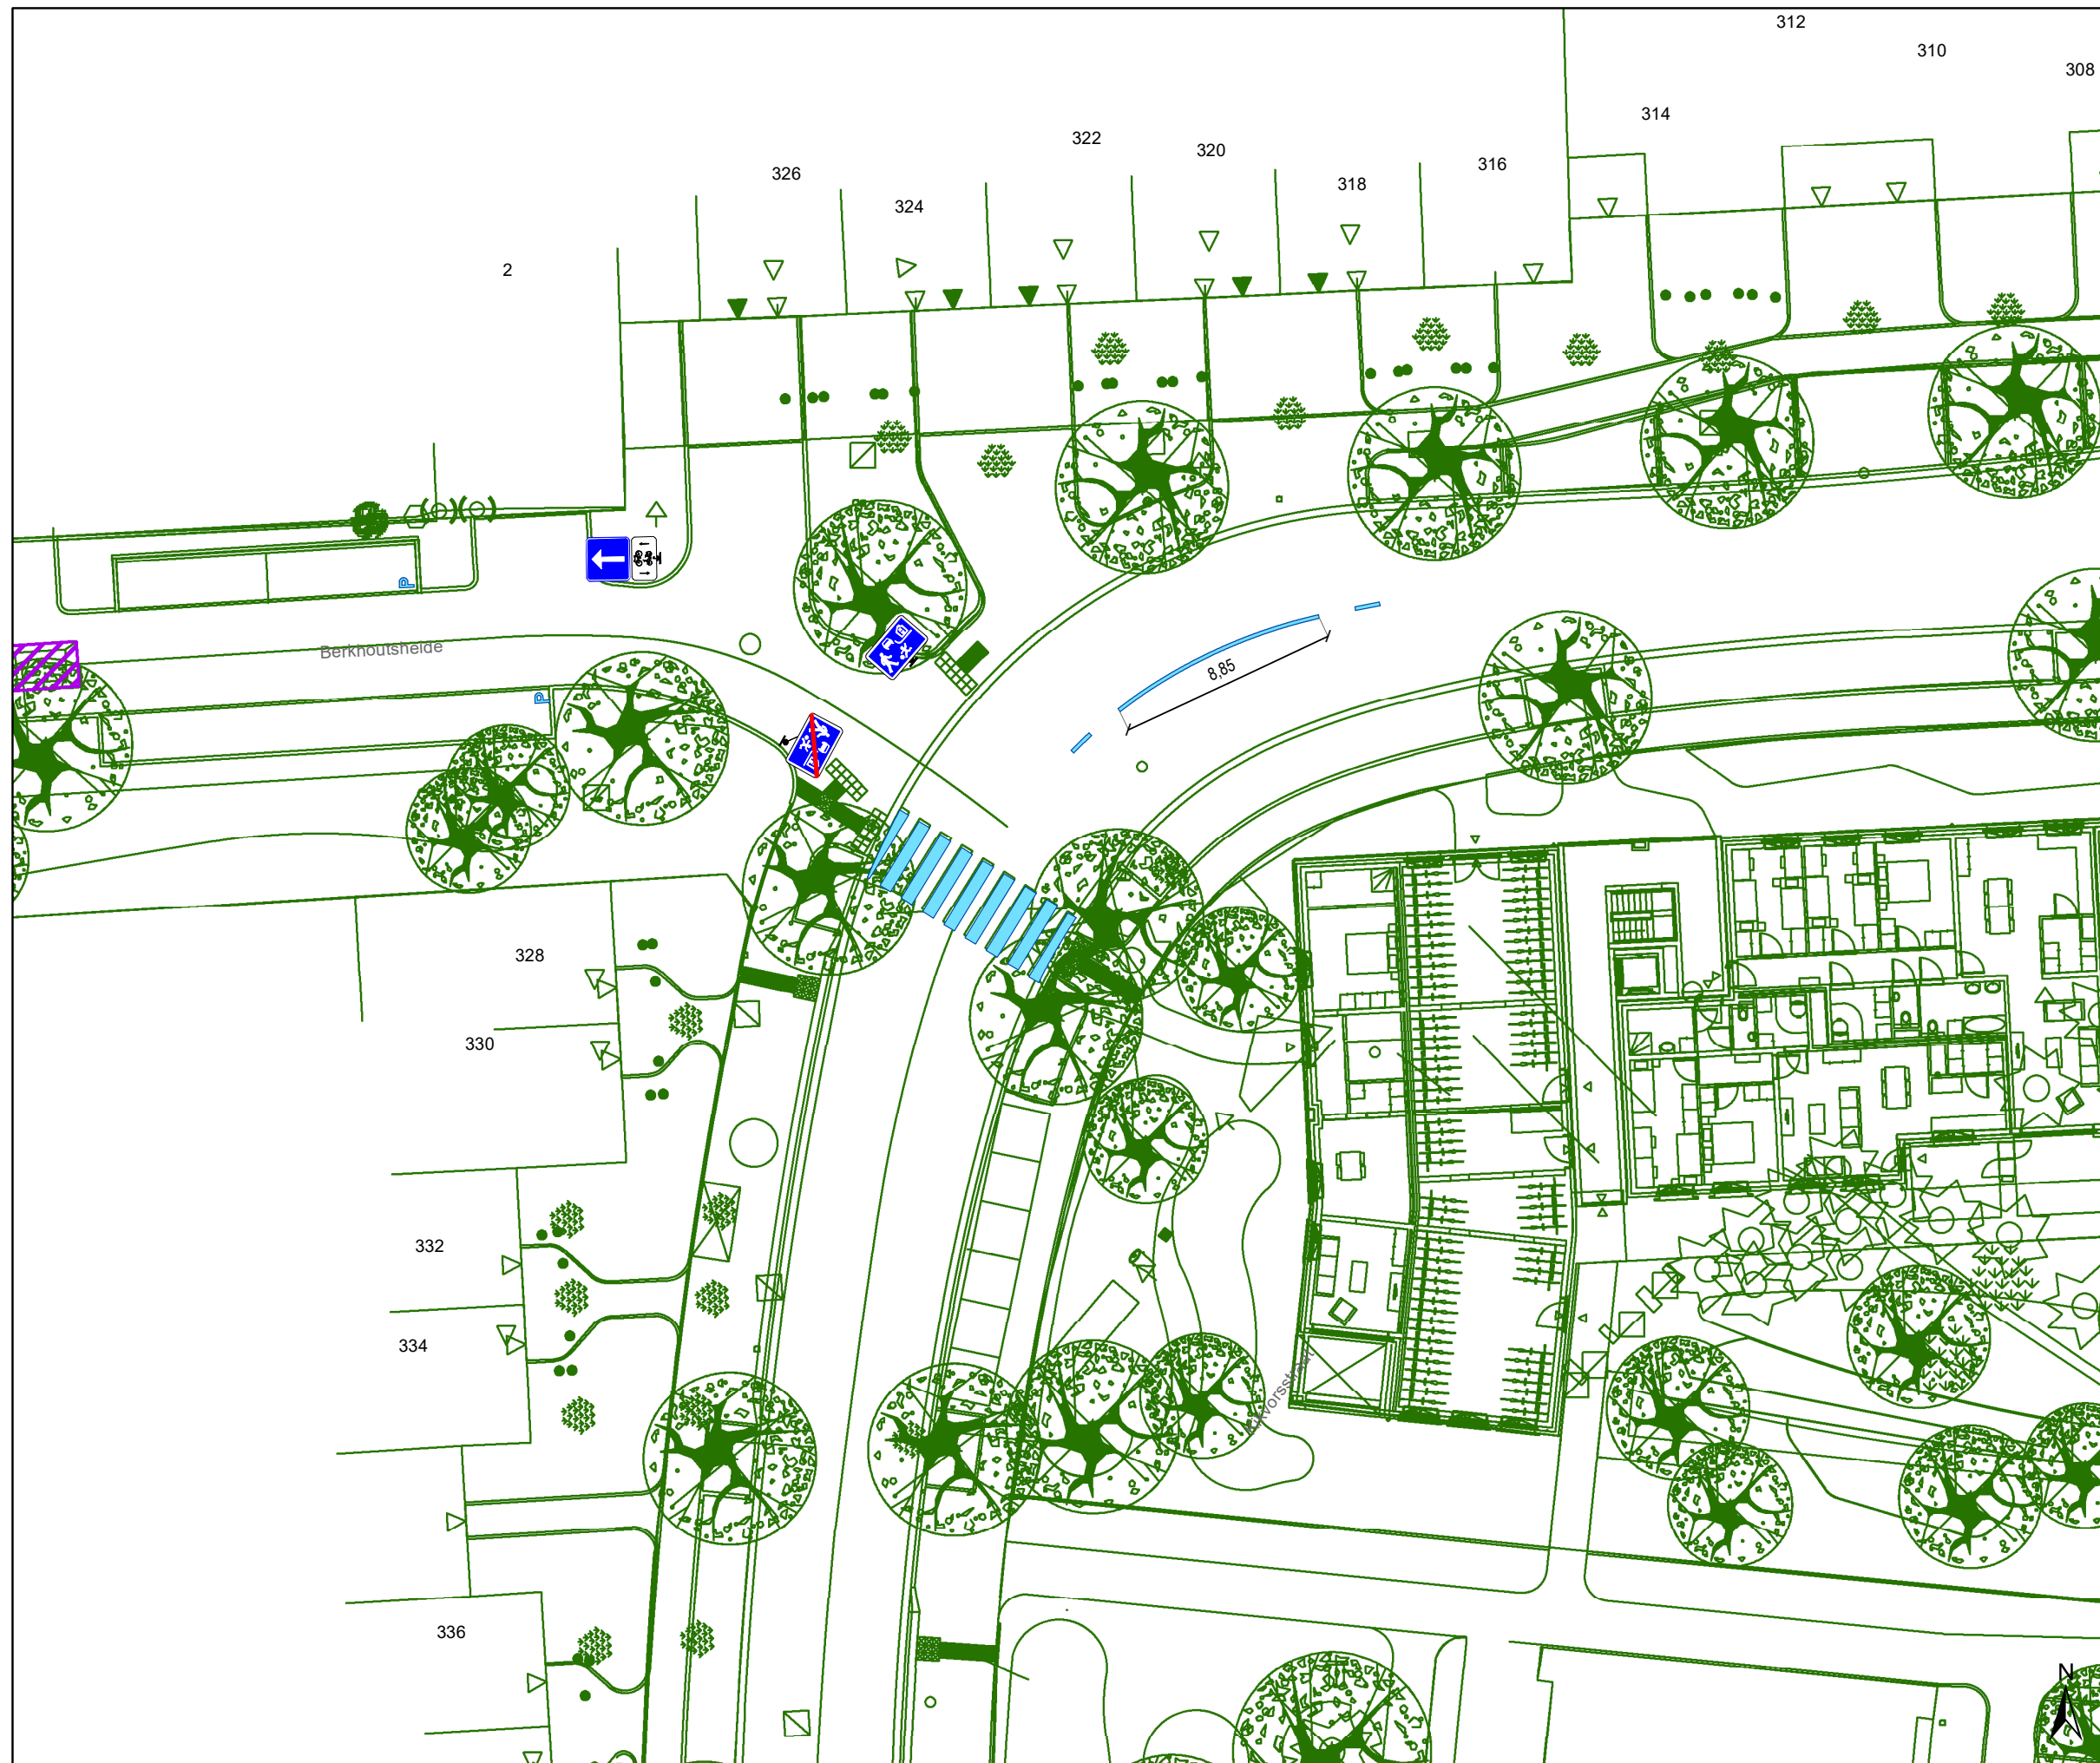


Dossiernummer P-417775

DATUM	SCHAAL	PLAN	P FORMAAT
28/06/2023	1/250	6/26	A3





## Legende


-  Bestaande verkeersborden
-  Geplande verkeersborden
-  Te verwijderen verkeersborden

-  Bestaande wegmarkeringen
-  Geplande wegmarkeringen
-  Te verwijderen wegmarkeringen


### Overige


-  Ander gepland dossier (in voorbereiding bij MOBBD)
-  Ander gepland dossier (ter uitvoering bij DWBW)

-  Ontwerp heraanleg

-  Geplande rijbaankussens

### Straatmeubilair

-  Geplande groene ploobaken

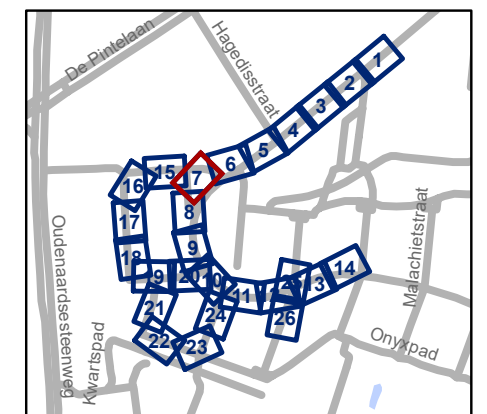


**gent:** Mobiliteitsbedrijf stad Gent  
Verkeerstechnische taken




## Kikvorsstraat Heraanleg

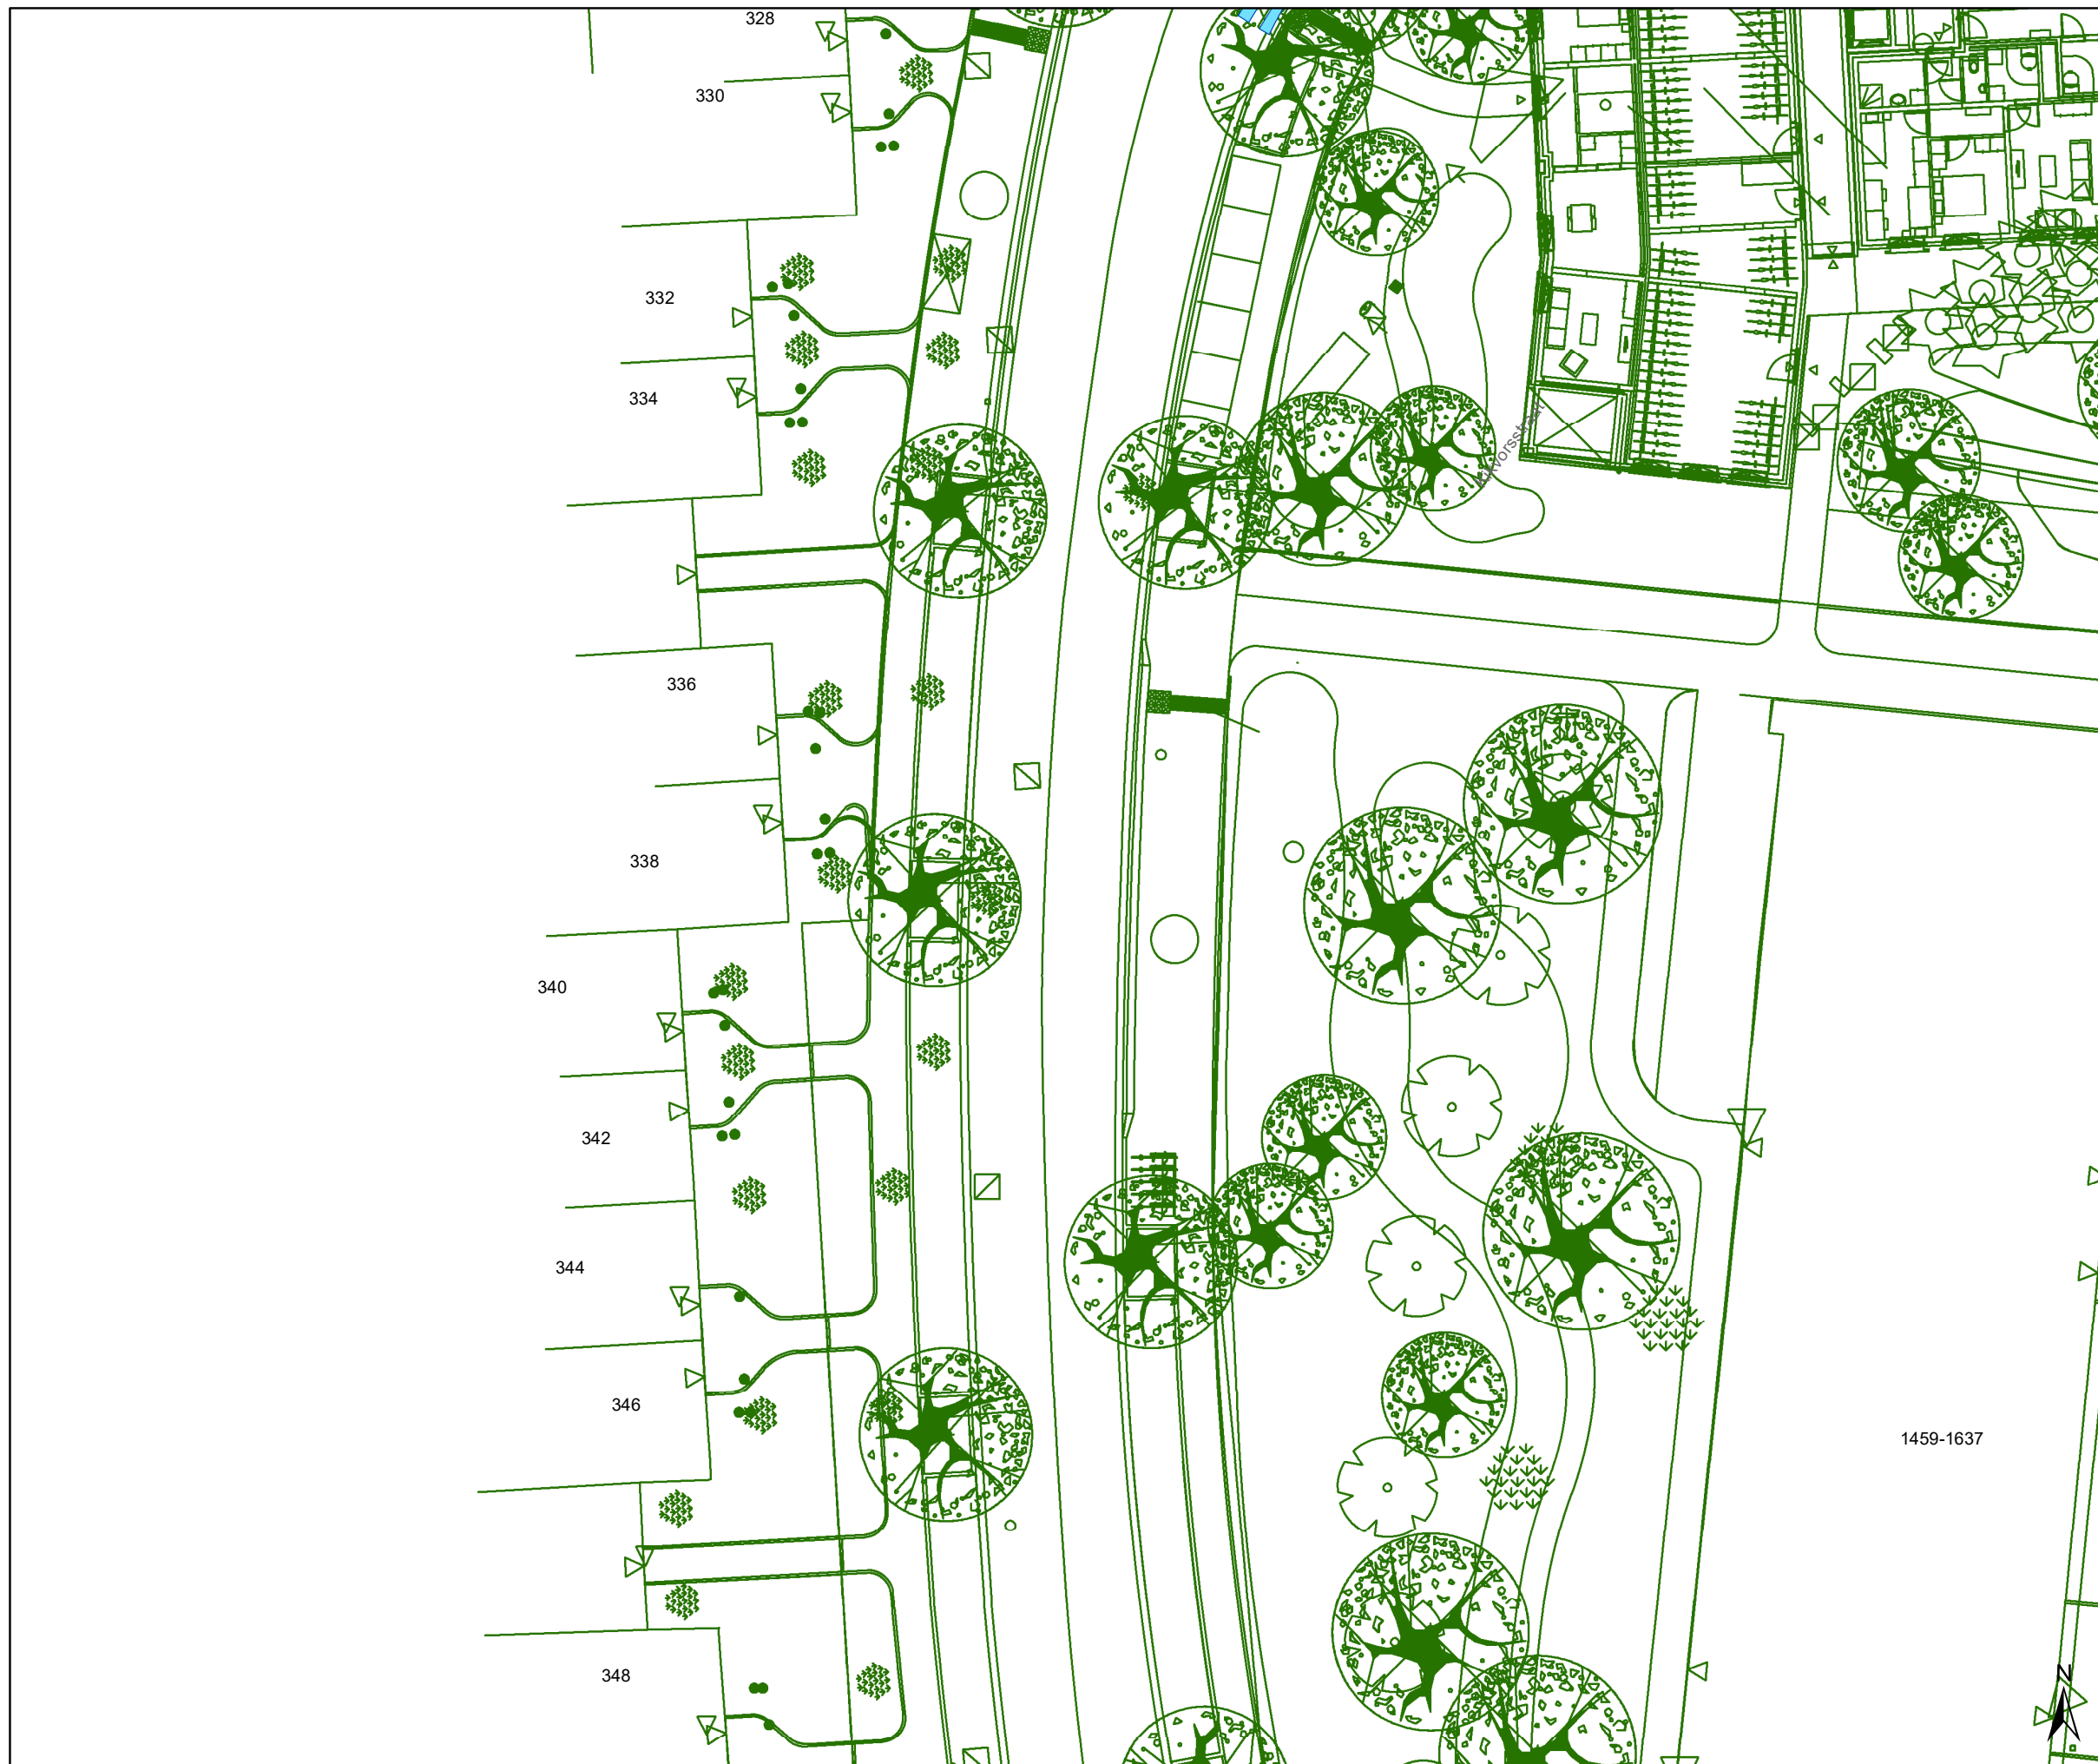


Dossiernummer P-417775

DATUM	SCHAAL	PLAN	P FORMAAT
28/06/2023	1/250	7/26	A3



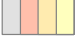

## Legende


-  Bestaande verkeersborden
-  Geplande verkeersborden
-  Te verwijderen verkeersborden

-  Bestaande wegmarkeringen
-  Geplande wegmarkeringen
-  Te verwijderen wegmarkeringen


### Overige


-  Ander gepland dossier (in voorbereiding bij MOBBD)
-  Ander gepland dossier (ter uitvoering bij DWBW)

-  Ontwerp heraanleg

-  Geplande rijbaankussens

### Straatmeubilair

-  Geplande groene ploobaken

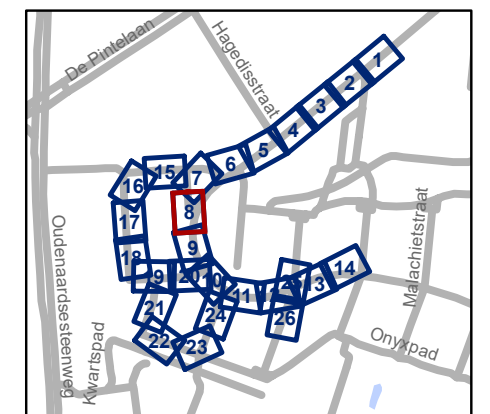


**gent:** Mobiliteitsbedrijf stad Gent  
Verkeerstechnische taken

## Kikvorsstraat Heraanleg

Dossiernummer P-417775

DATUM	SCHAAL	PLAN	P FORMAAT
28/06/2023	1/250	8/26	A3

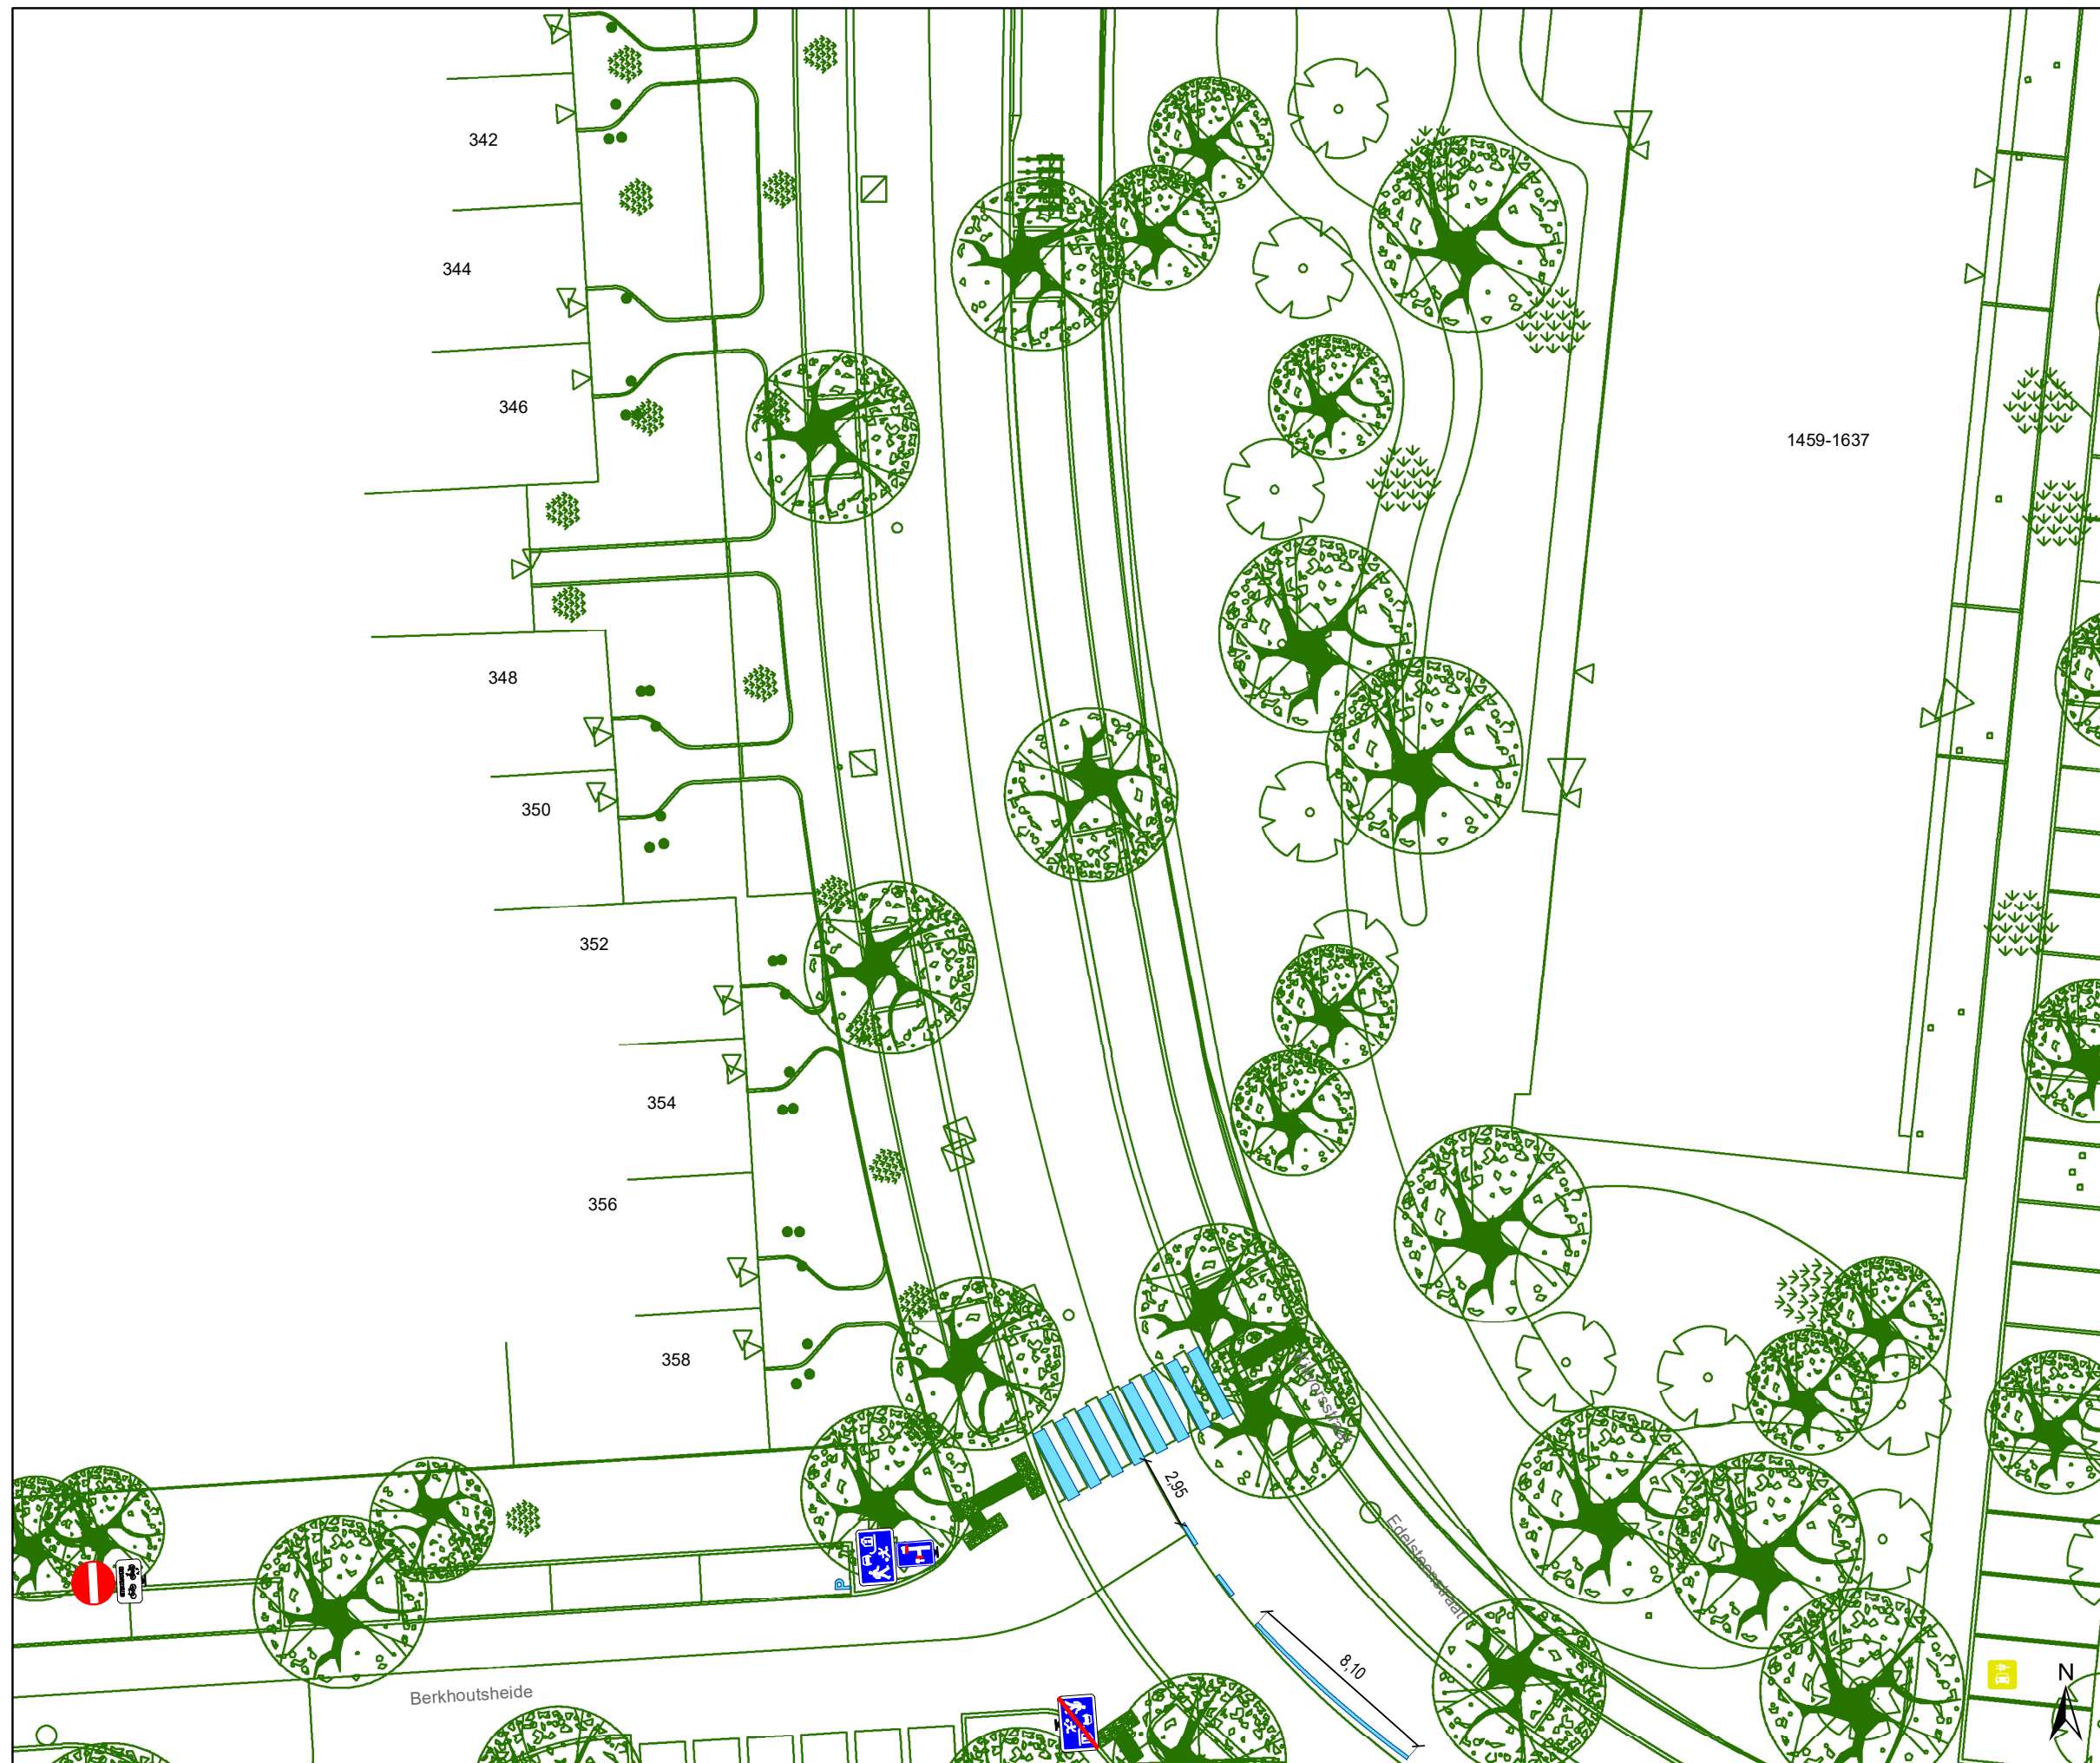

### Legende

- Bestaande verkeersborden
- Geplande verkeersborden
- Te verwijderen verkeersborden

- Bestaande wegmarkeringen
- Geplande wegmarkeringen
- Te verwijderen wegmarkeringen

### Overige


- Ander gepland dossier (in voorbereiding bij MOBBD)
- Ander gepland dossier (ter uitvoering bij DWBW)

- Ontwerp heraanleg

- Geplande rijbaankussen

### Straatmeubilair

- Geplande groene ploobakken

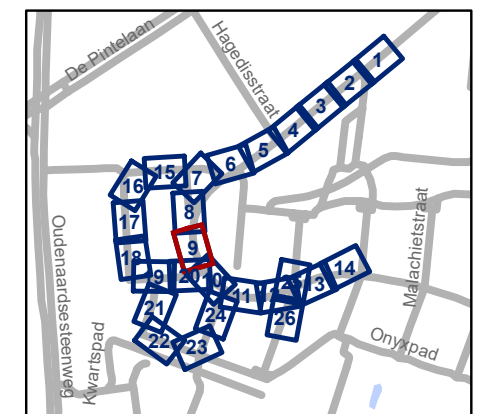


**gent:** Mobiliteitsbedrijf stad Gent  
Verkeerstechnische taken




## Kikvorsstraat Heraanleg

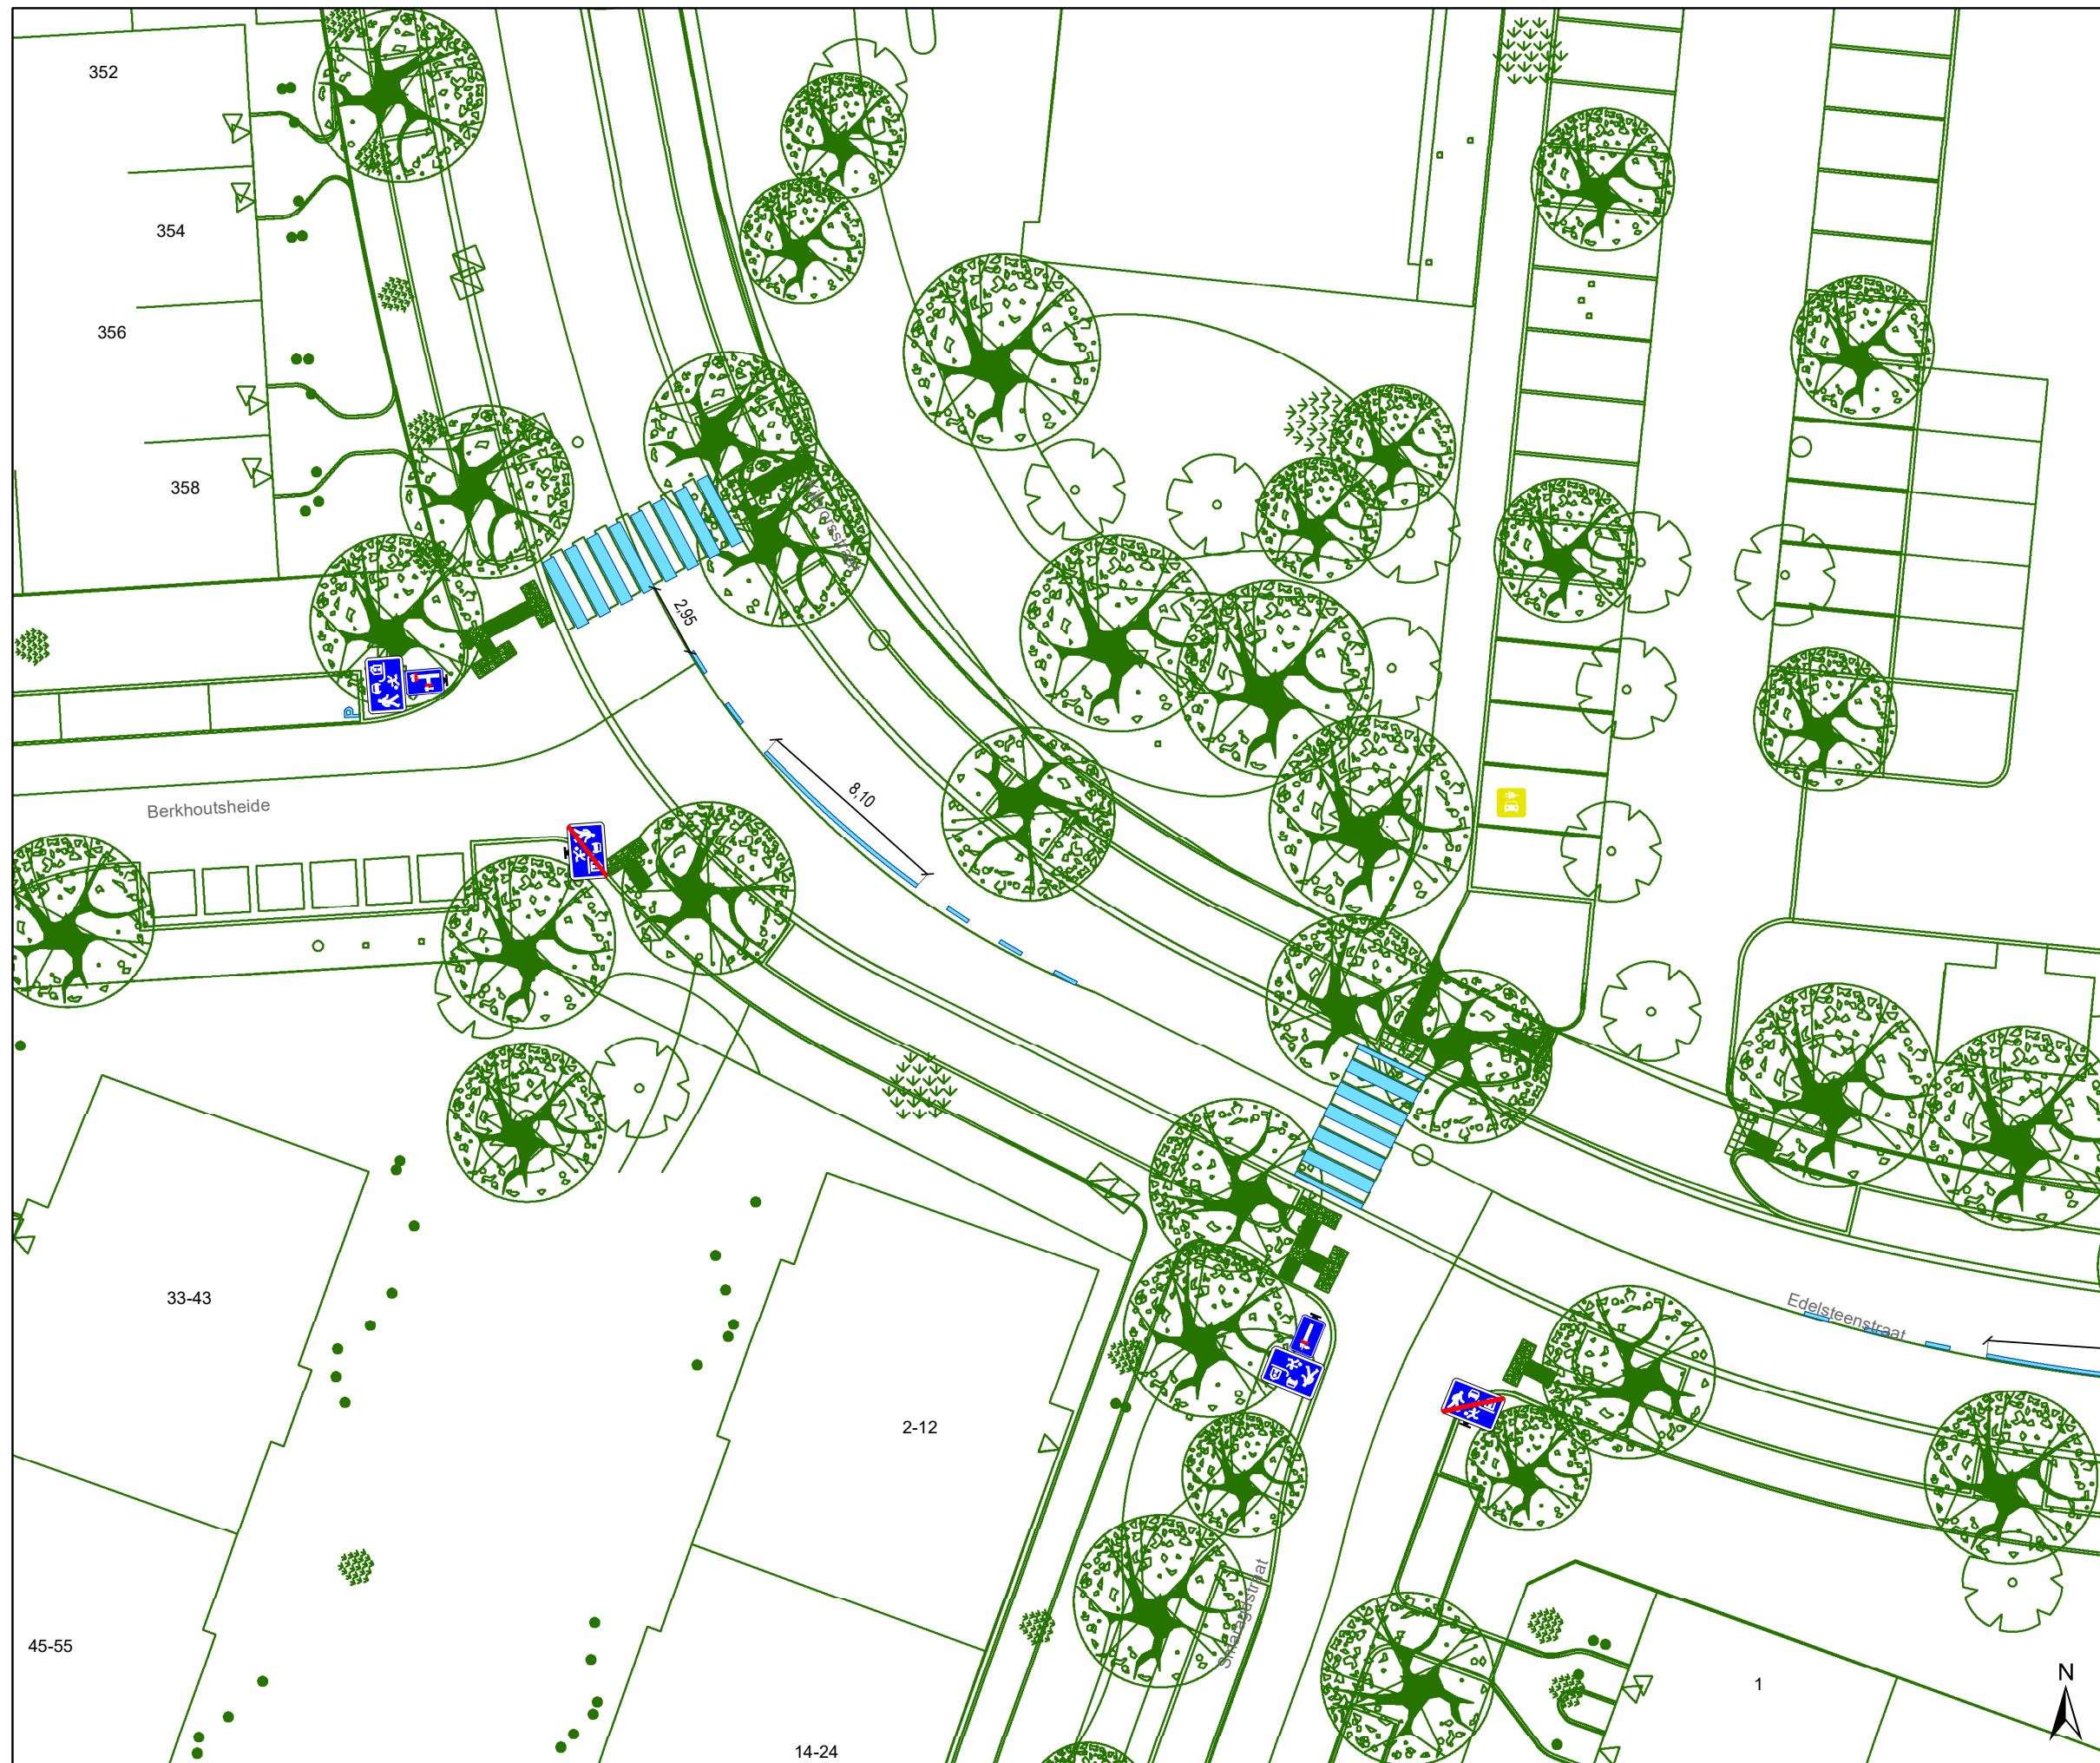


Dossiernummer P-417775

DATUM	SCHAAL	PLAN	P FORMAAT
28/06/2023	1/250	9/26	A3





### Legende


-  Bestaande verkeersborden
-  Geplande verkeersborden
-  Te verwijderen verkeersborden

-  Bestaande wegmarkeringen
-  Geplande wegmarkeringen
-  Te verwijderen wegmarkeringen


### Overige


-  Ander gepland dossier (in voorbereiding bij MOBBD)
-  Ander gepland dossier (ter uitvoering bij DWBW)

-  Ontwerp heraanleg

-  Geplande rijbaankussens

### Straatmeubilair

-  Geplande groene plooi-baken

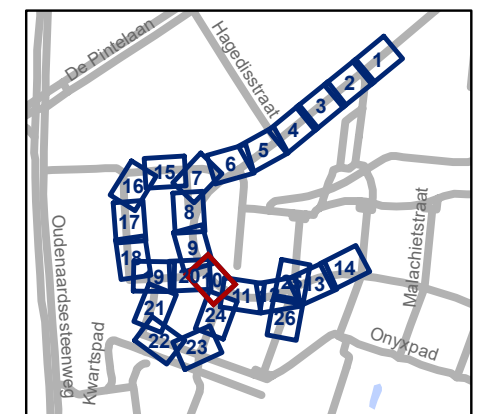


**gent:** Mobiliteitsbedrijf stad Gent  
Verkeerstechnische taken




**Kikvorsstraat  
Heraanleg**

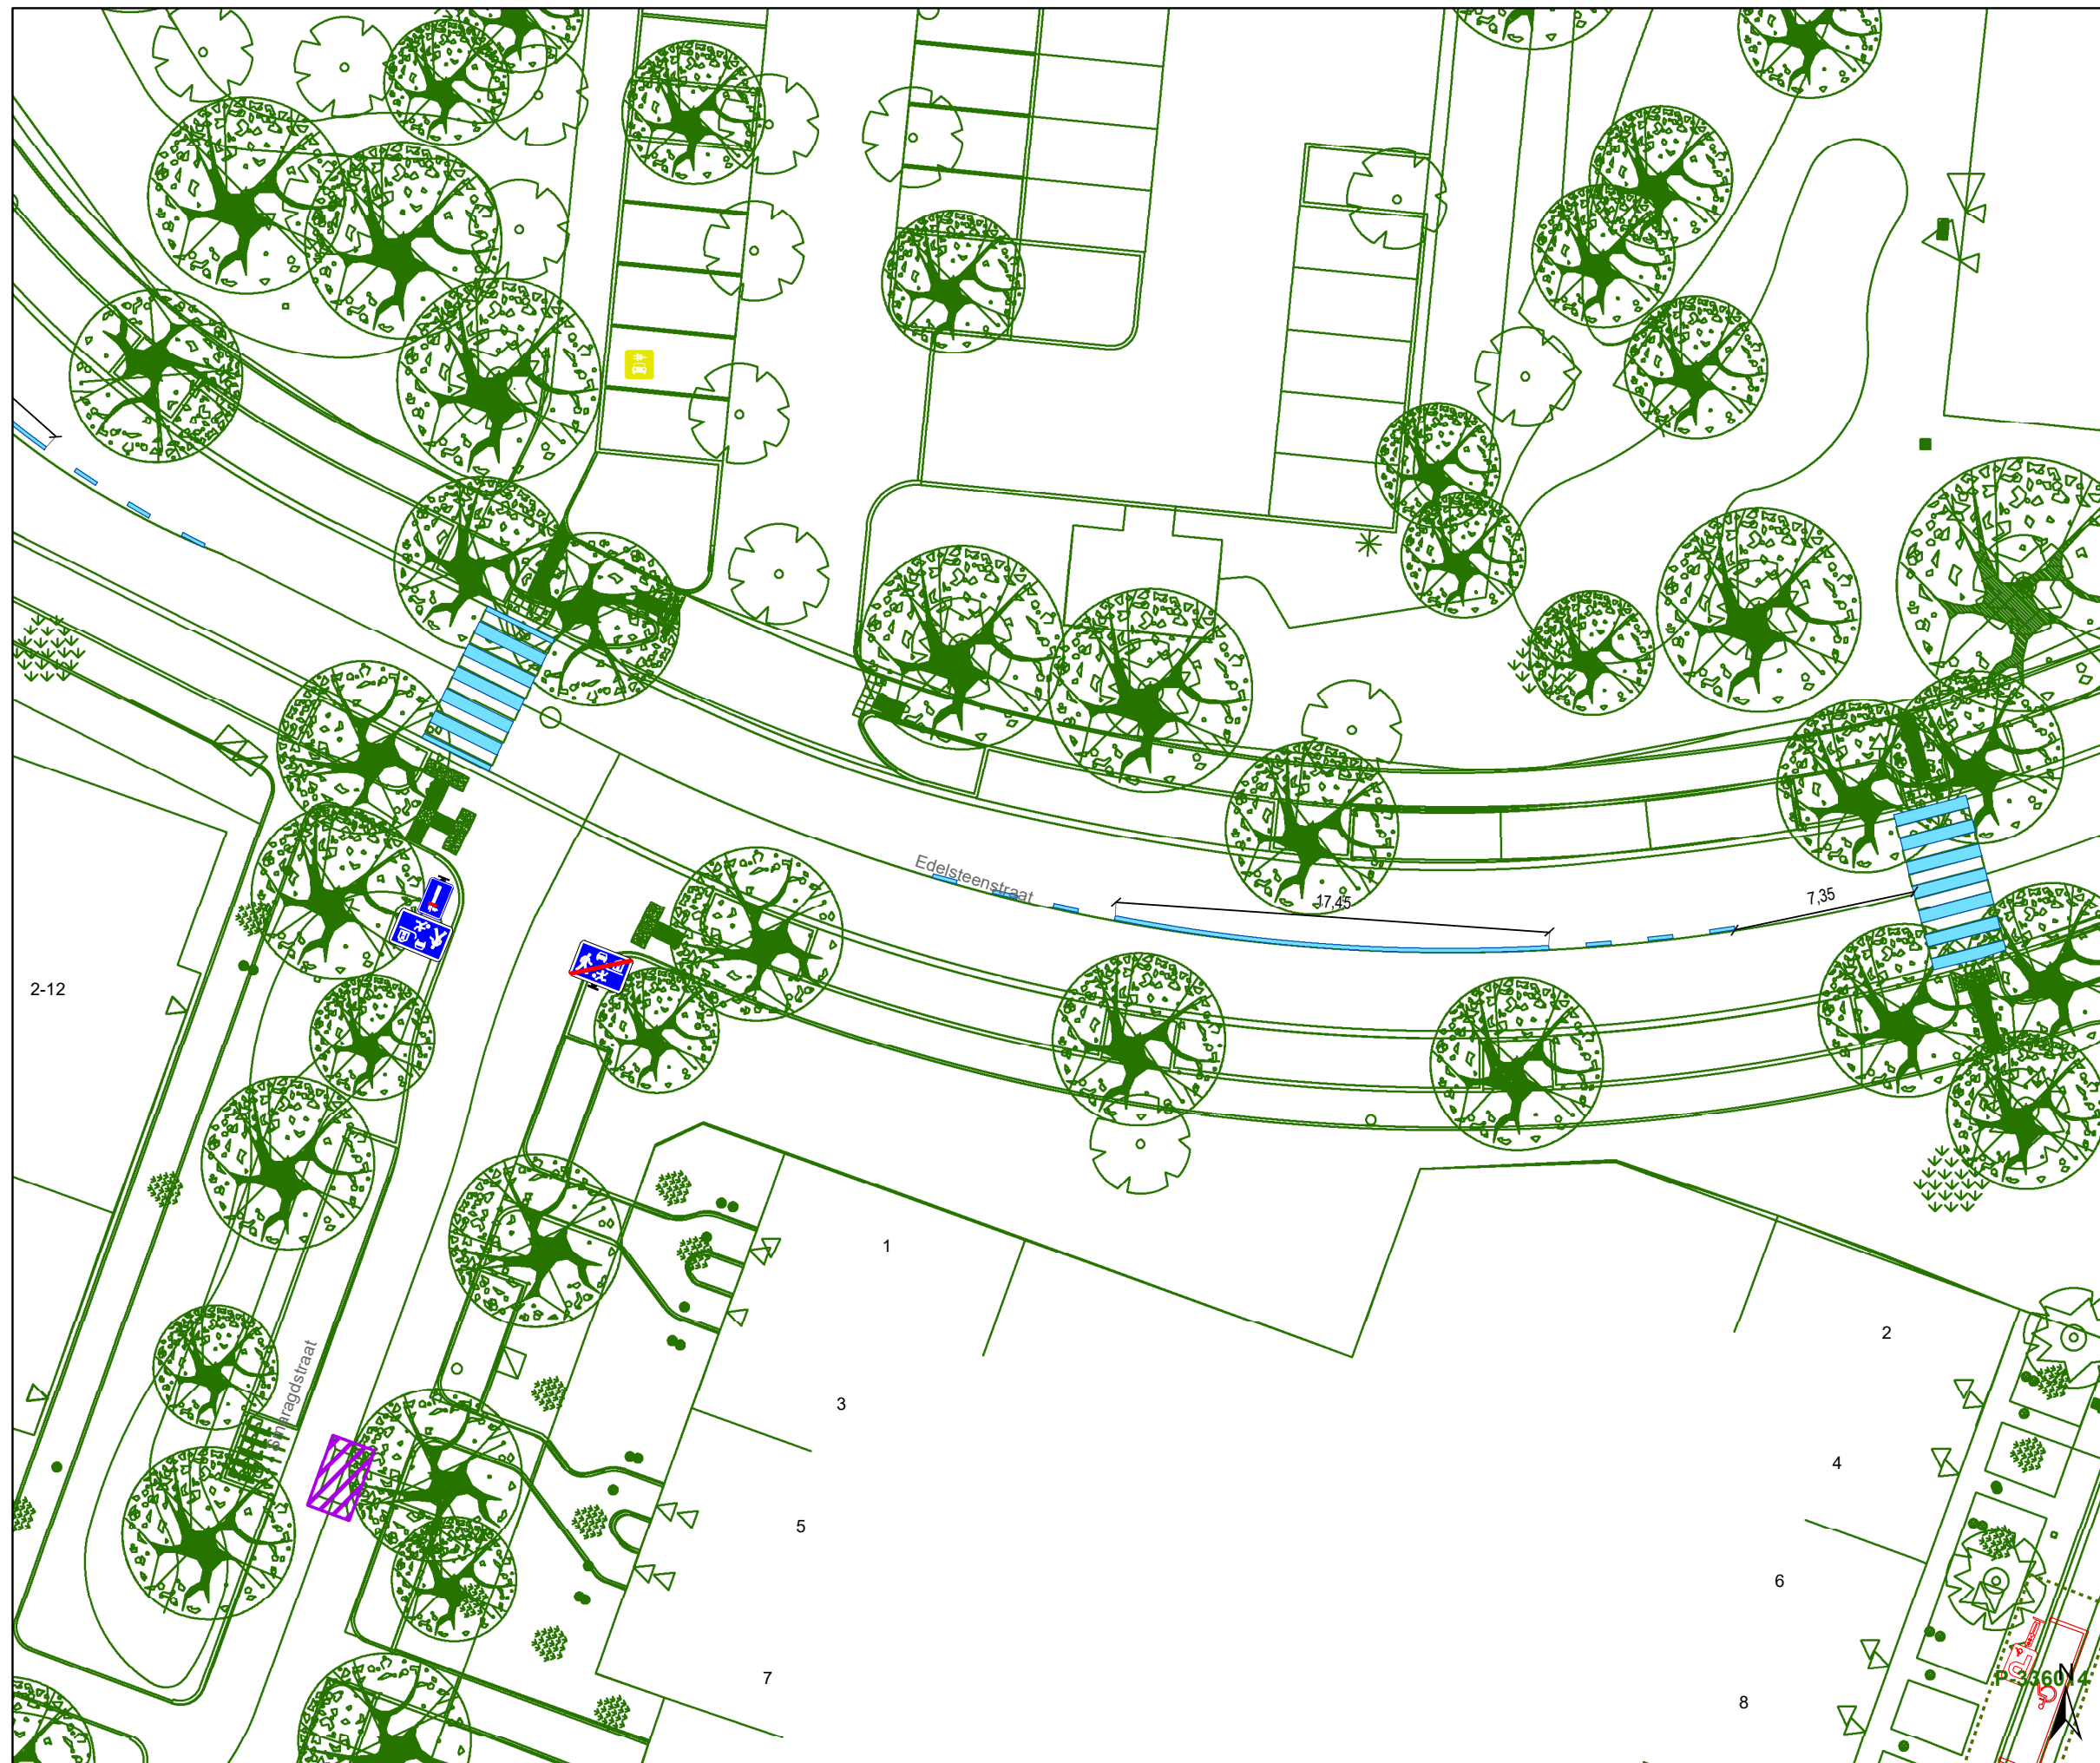


Dossiernummer P-417775

DATUM	SCHAAL	PLAN	P FORMAAT
28/06/2023	1/250	10/26	A3



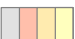

## Legende


-  Bestaande verkeersborden
-  Geplande verkeersborden
-  Te verwijderen verkeersborden

-  Bestaande wegmarkeringen
-  Geplande wegmarkeringen
-  Te verwijderen wegmarkeringen


## Overige


-  Ander gepland dossier (in voorbereiding bij MOBBD)
-  Ander gepland dossier (ter uitvoering bij DWBW)

-  Ontwerp heraanleg

-  Geplande rijbaankussens

## Straatmeubilair

-  Geplande groene plooi-baken

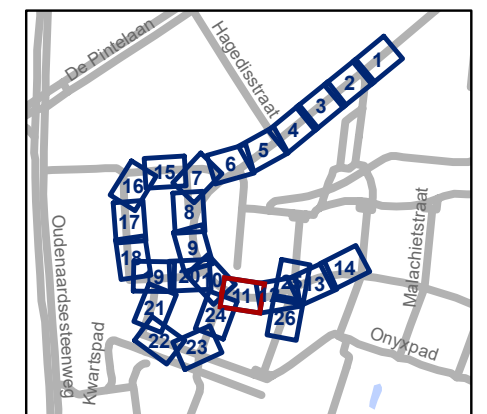


**gent:** Mobiliteitsbedrijf stad Gent  
Verkeerstechnische taken




## Kikvorsstraat Heraanleg

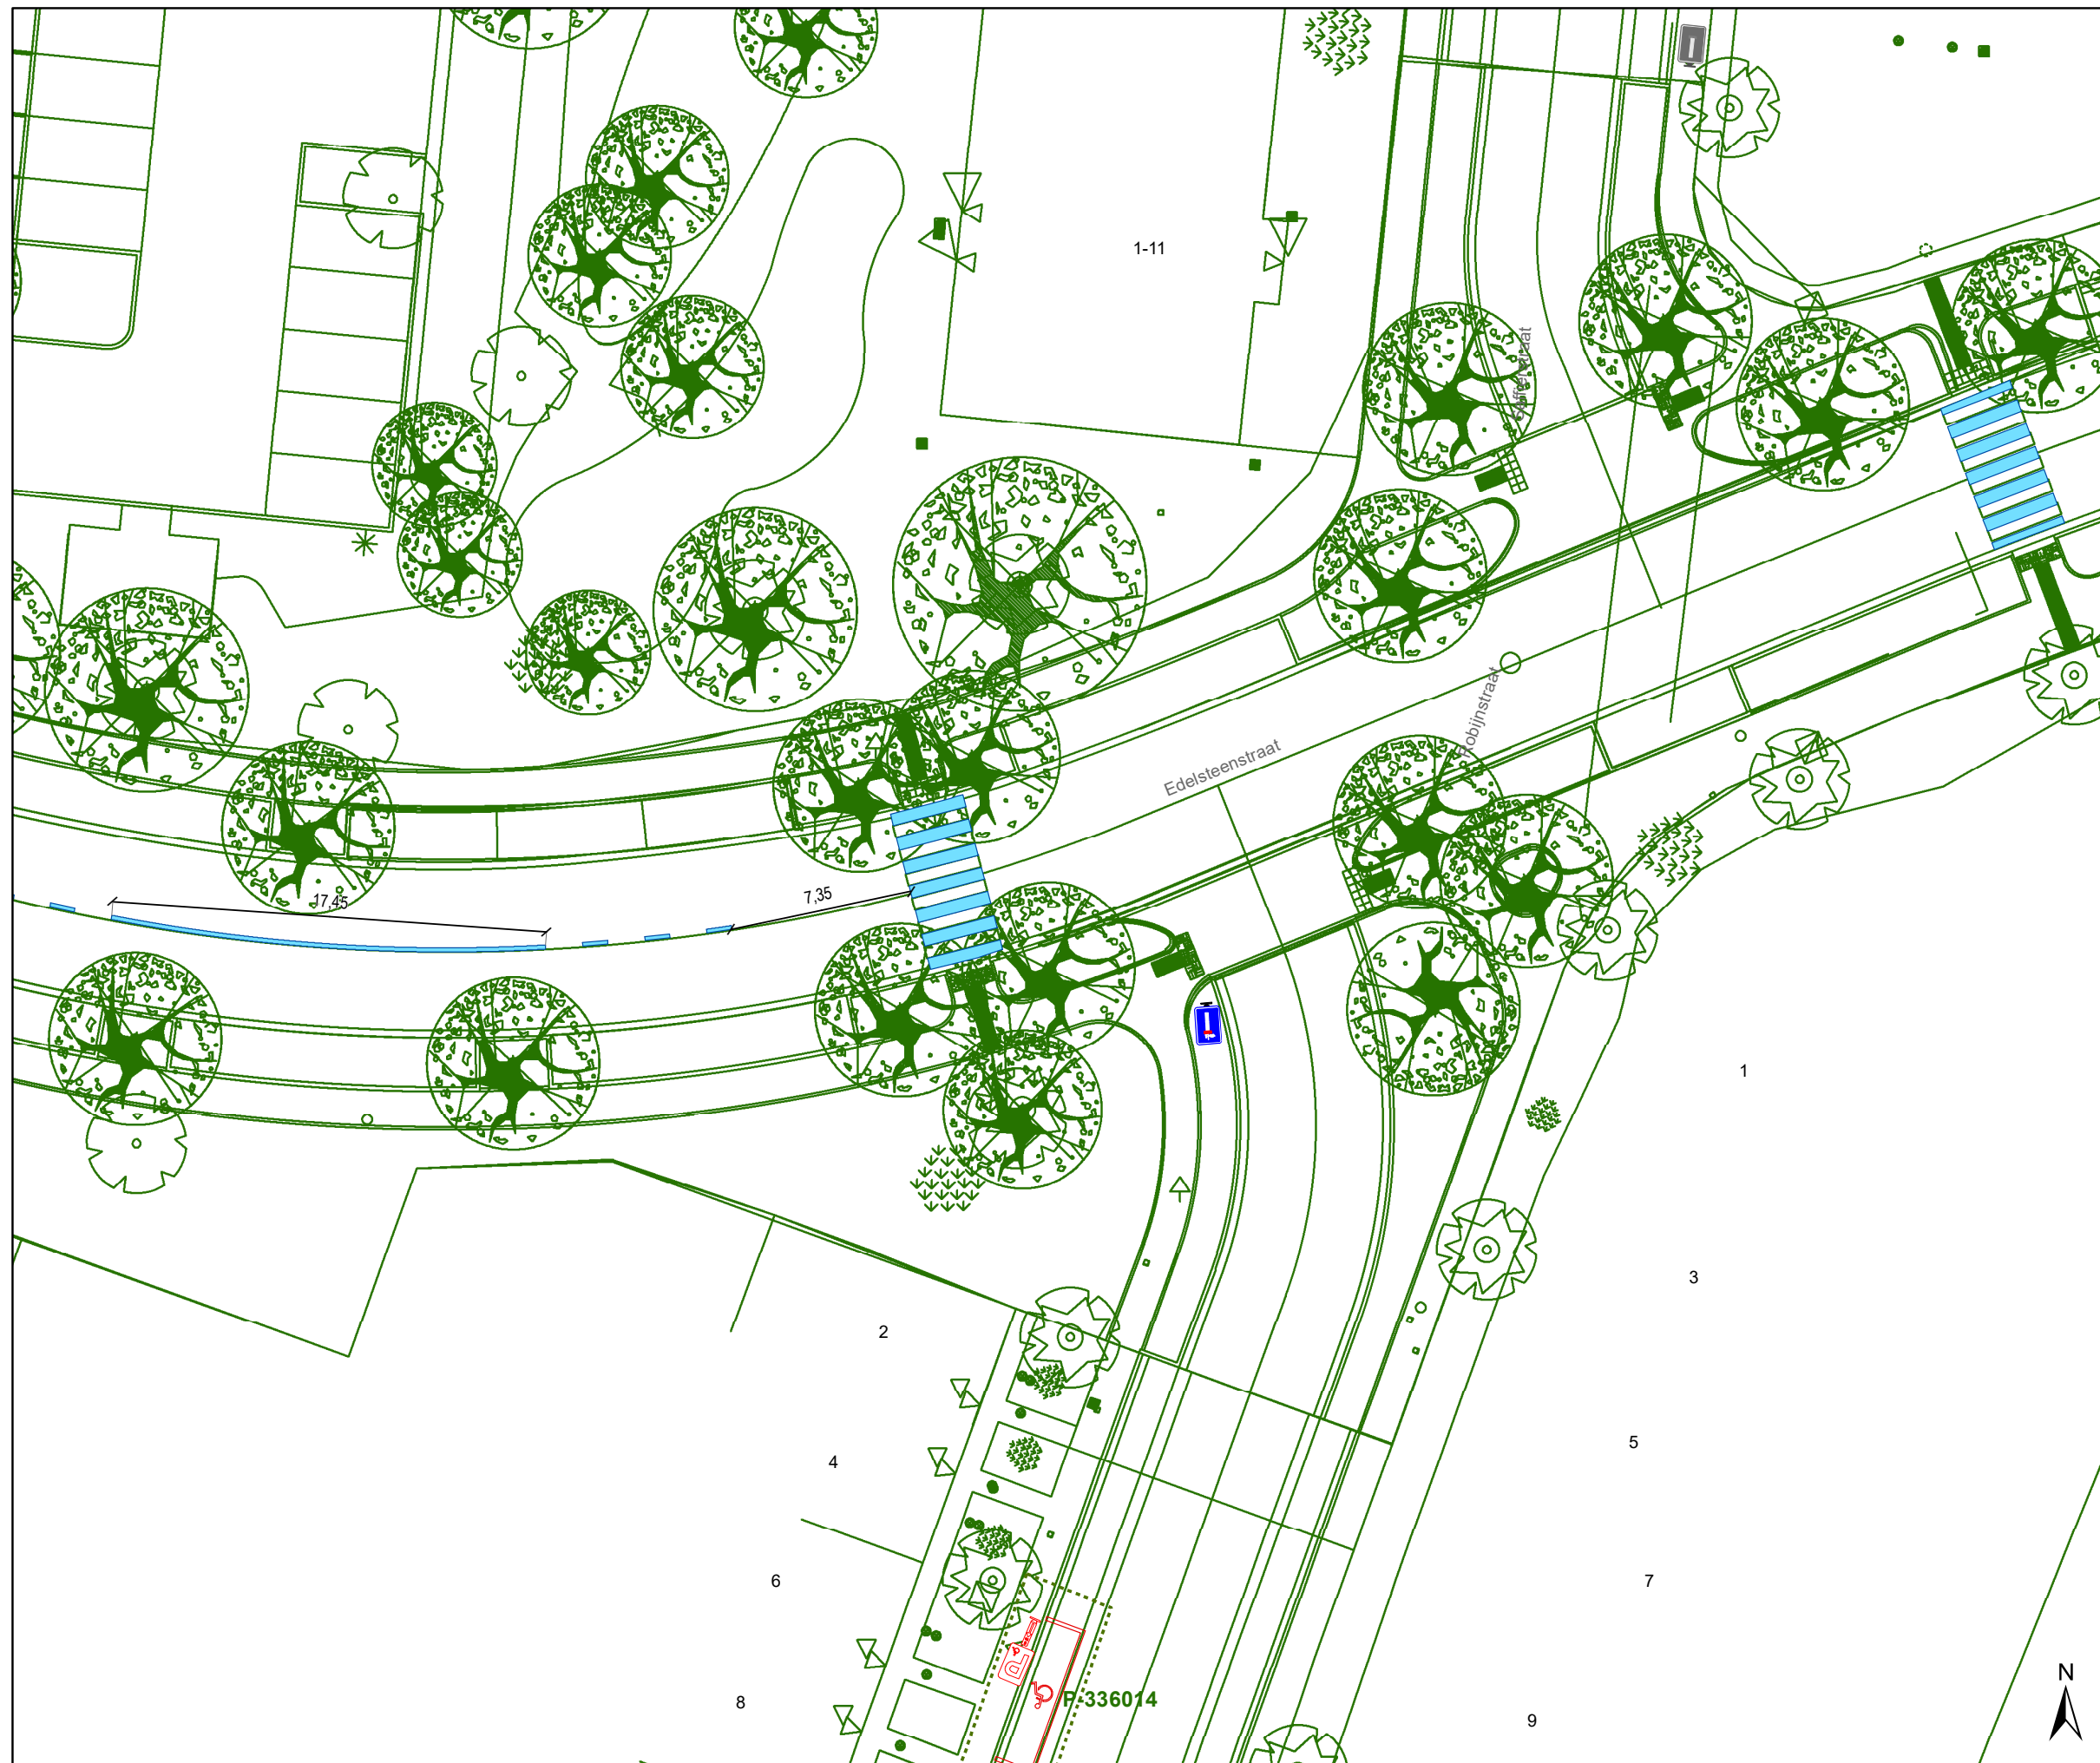


Dossiernummer P-417775

DATUM	SCHAAL	PLAN	P FORMAAT
28/06/2023	1/250	11/26	A3



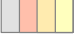

### Legende


-  Bestaande verkeersborden
-  Geplande verkeersborden
-  Te verwijderen verkeersborden

-  Bestaande wegmarkeringen
-  Geplande wegmarkeringen
-  Te verwijderen wegmarkeringen


### Overige


-  Ander gepland dossier (in voorbereiding bij MOBBD)
-  Ander gepland dossier (ter uitvoering bij DWBW)

-  Ontwerp heraanleg

-  Geplande rijbaankussens

### Straatmeubilair

-  Geplande groene ploobaken

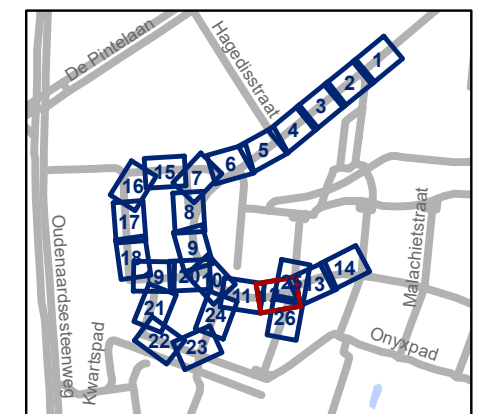


**gent:** Mobiliteitsbedrijf stad Gent  
Verkeerstechnische taken




## Kikvorsstraat Heraanleg

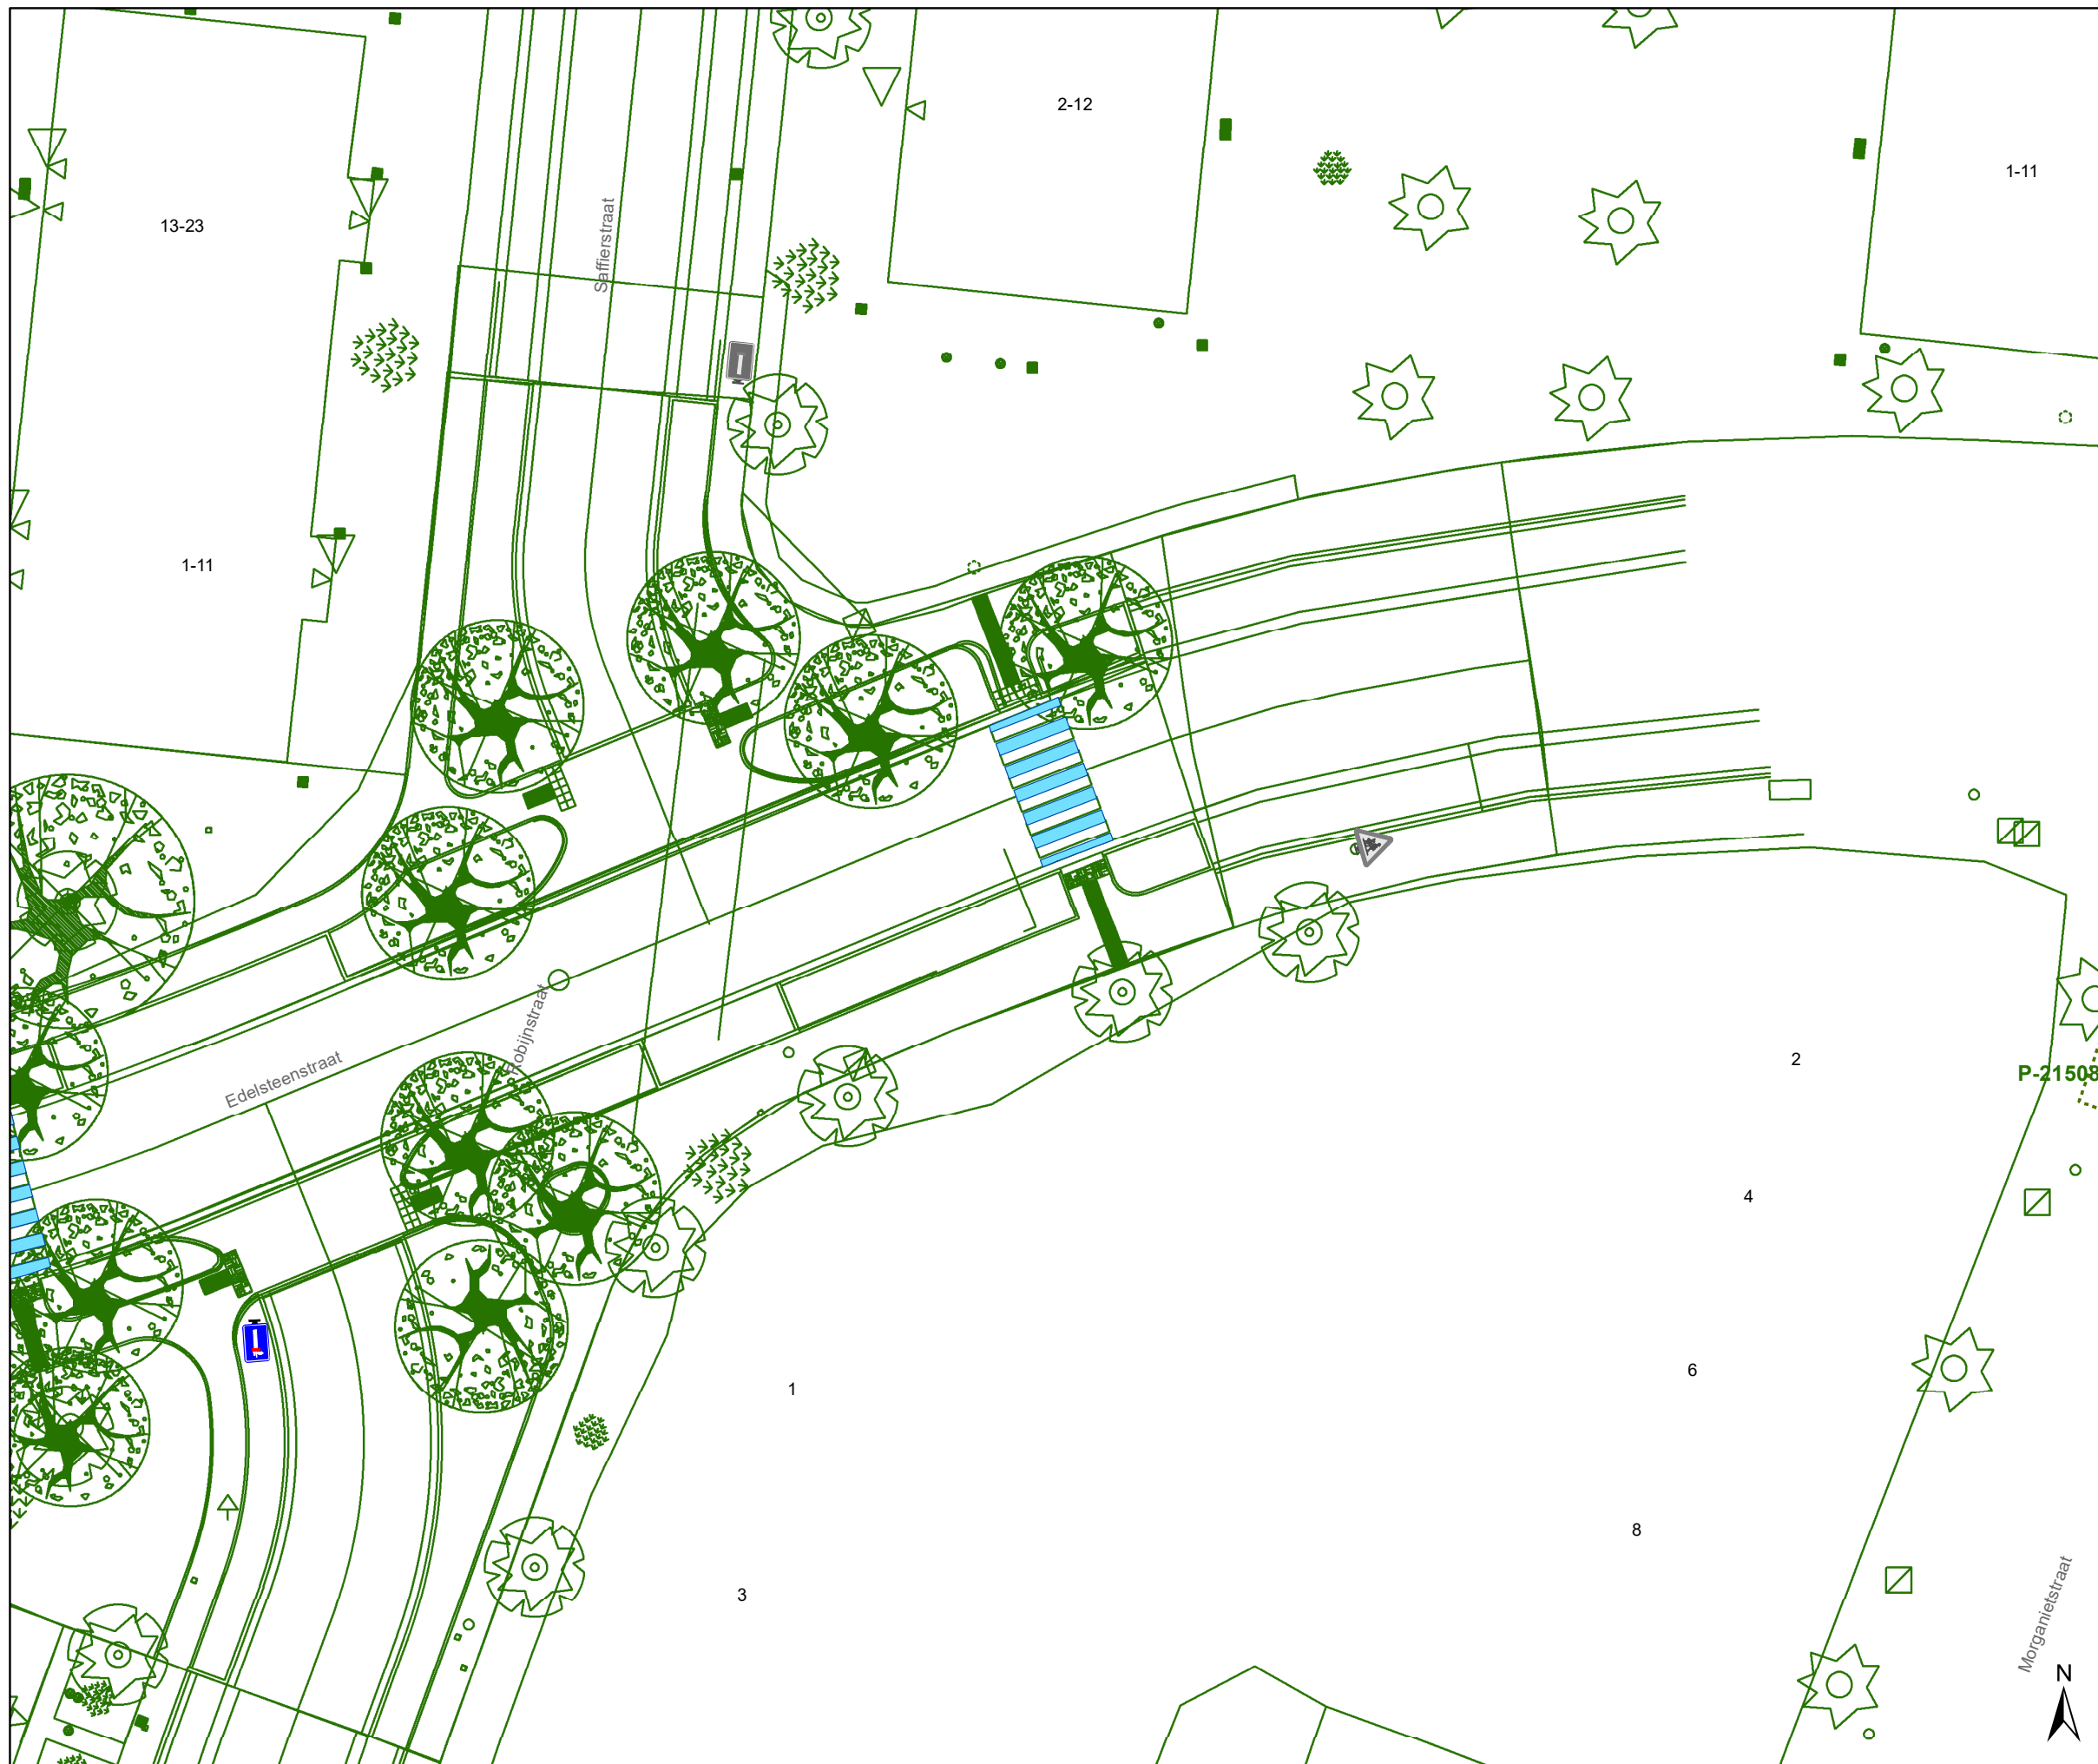


Dossiernummer P-417775

DATUM	SCHAAL	PLAN	P FORMAAT
28/06/2023	1/250	12/26	A3



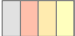


### Legende


-  Bestaande verkeersborden
-  Geplande verkeersborden
-  Te verwijderen verkeersborden

-  Bestaande wegmarkeringen
-  Geplande wegmarkeringen
-  Te verwijderen wegmarkeringen


### Overige


-  Ander gepland dossier (in voorbereiding bij MOBBD)
-  Ander gepland dossier (ter uitvoering bij DWBW)

-  Ontwerp heraanleg

-  Geplande rijbaankussens

### Straatmeubilair

-  Geplande groene ploobaken

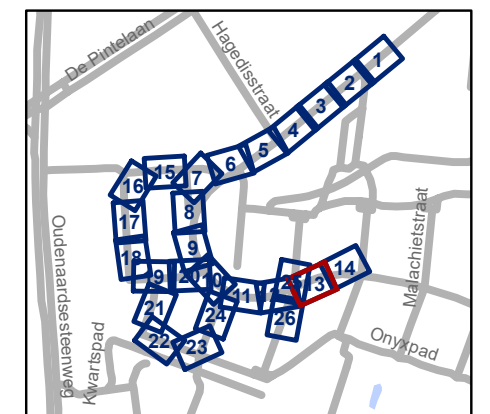


**gent:** Mobiliteitsbedrijf stad Gent  
Verkeerstechnische taken




**Kikvorsstraat  
Heraanleg**

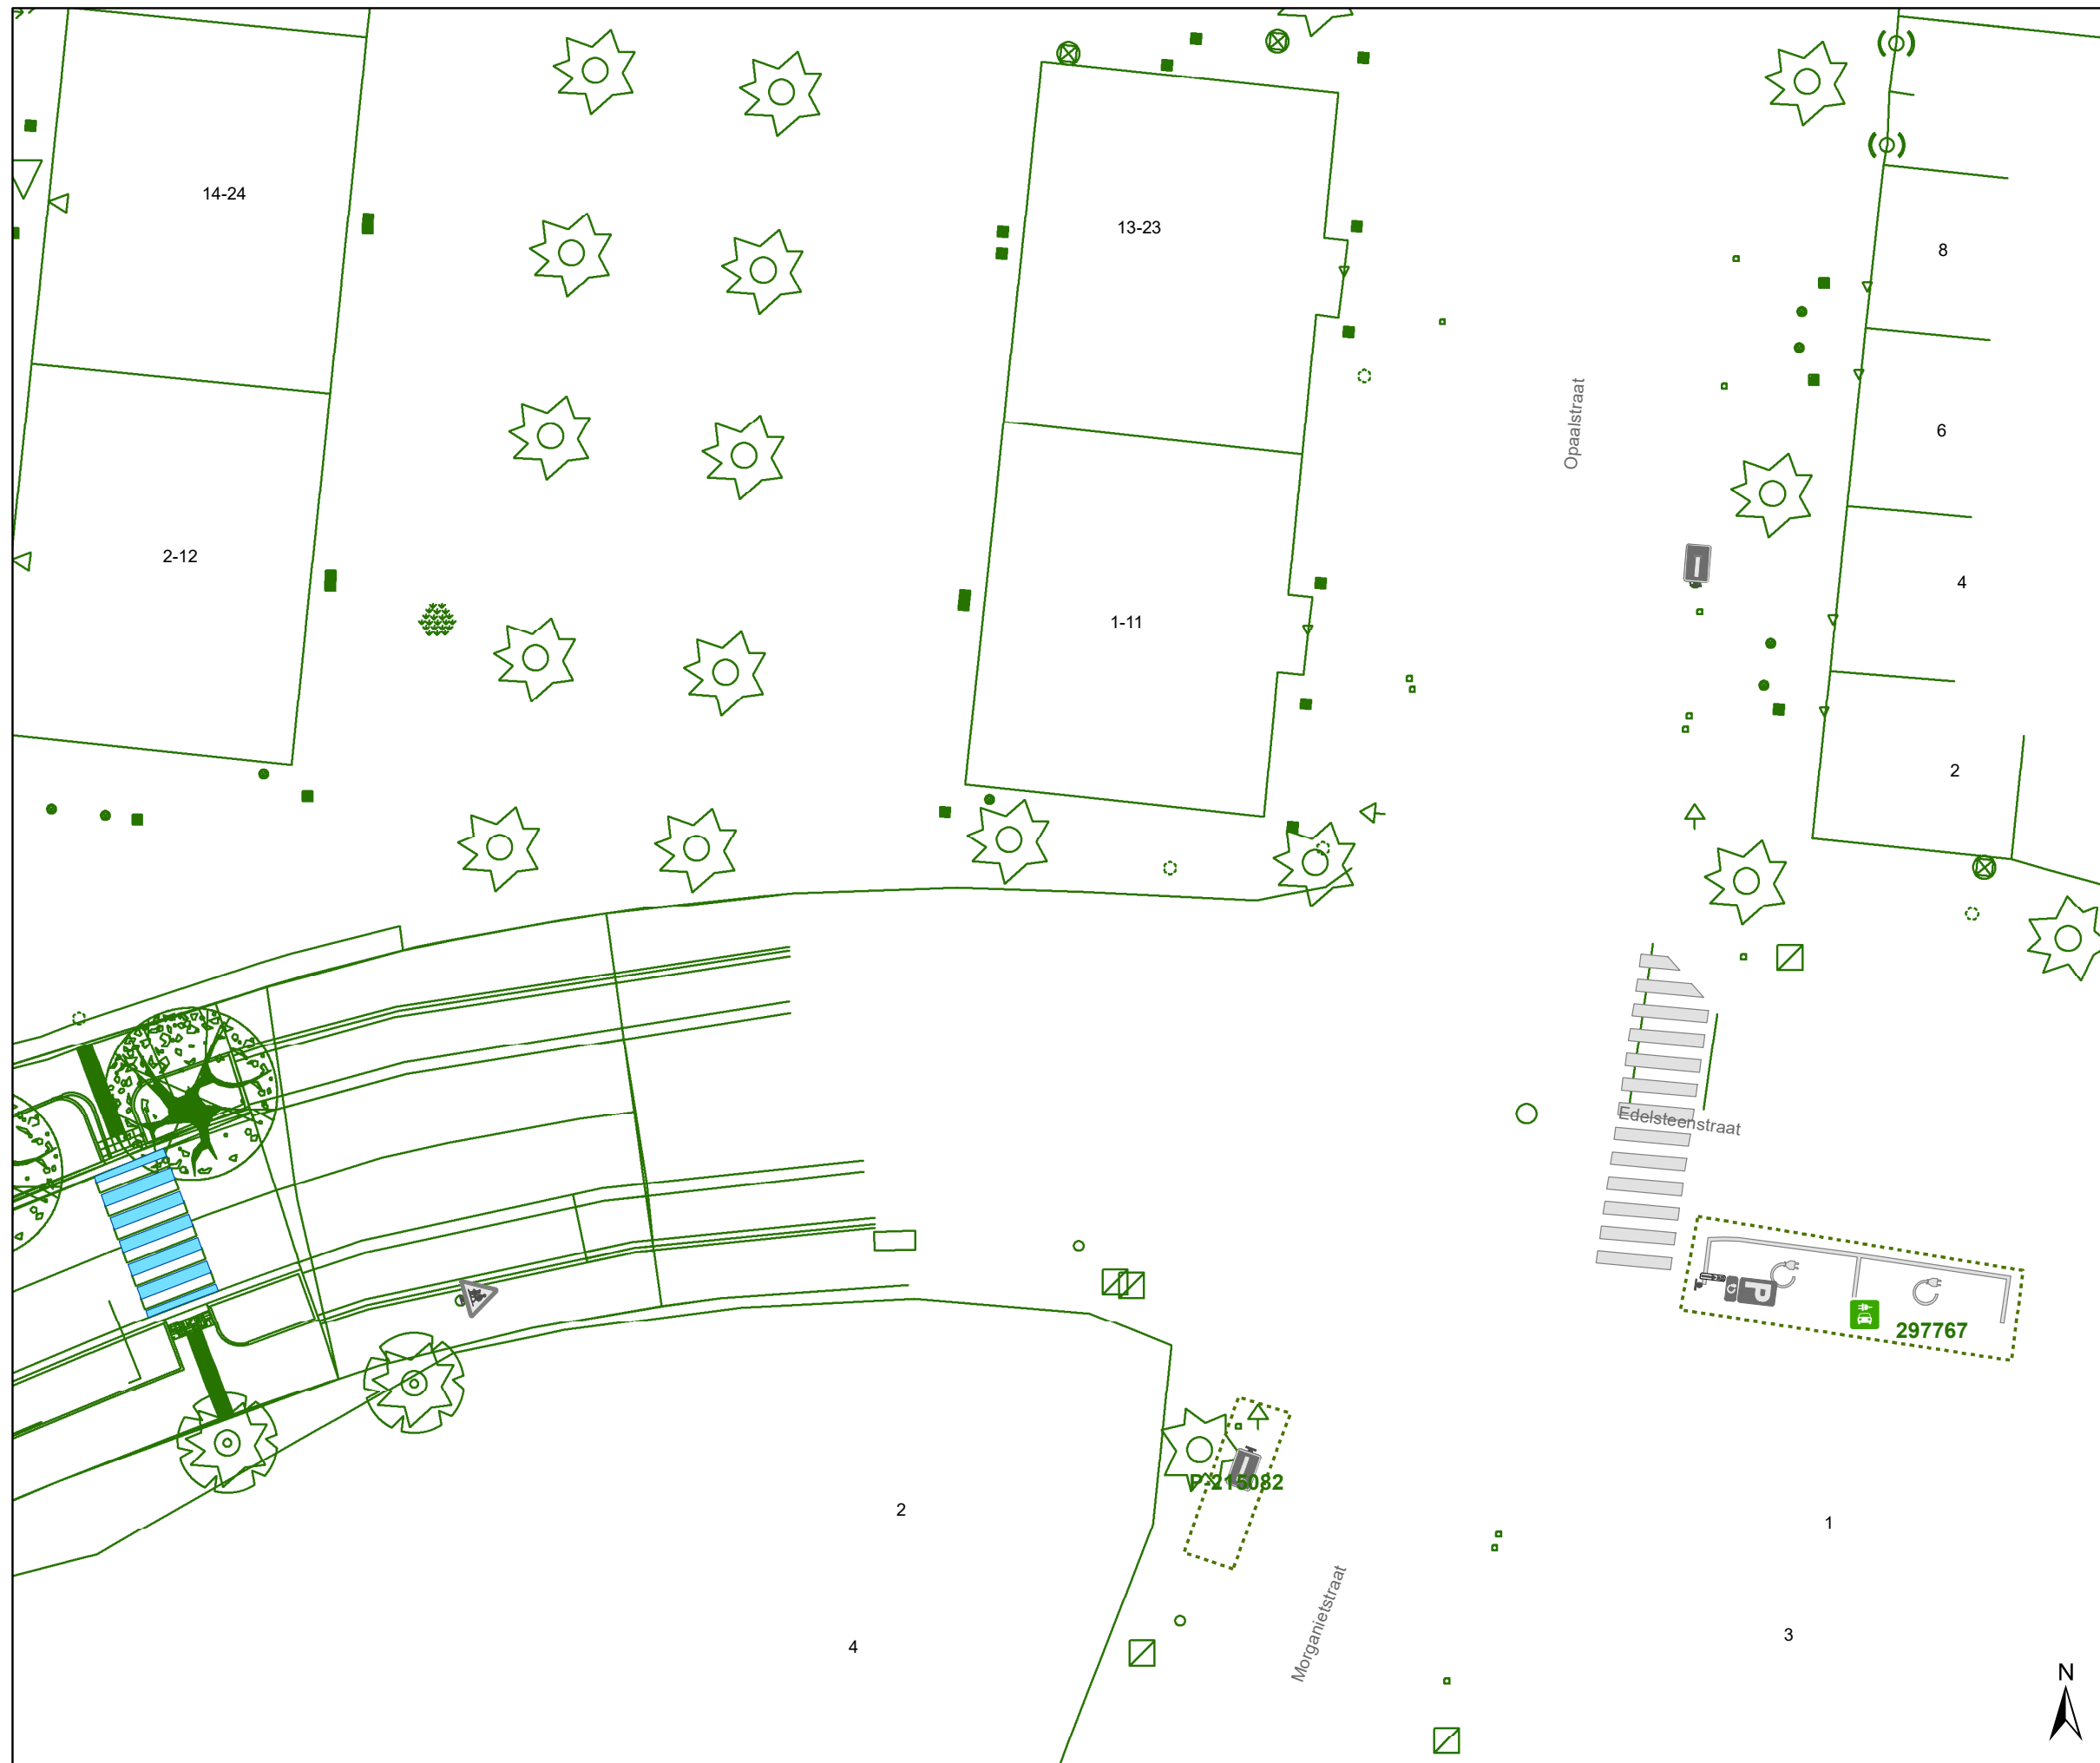


Dossiernummer P-417775

DATUM	SCHAAL	PLAN	P FORMAAT
28/06/2023	1/250	13/26	A3



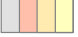

### Legende


-  Bestaande verkeersborden
-  Geplande verkeersborden
-  Te verwijderen verkeersborden

-  Bestaande wegmarkeringen
-  Geplande wegmarkeringen
-  Te verwijderen wegmarkeringen


### Overige


-  Ander gepland dossier (in voorbereiding bij MOBBD)
-  Ander gepland dossier (ter uitvoering bij DWBW)

-  Ontwerp heraanleg

-  Geplande rijbaankussens

### Straatmeubilair

-  Geplande groene ploibaken

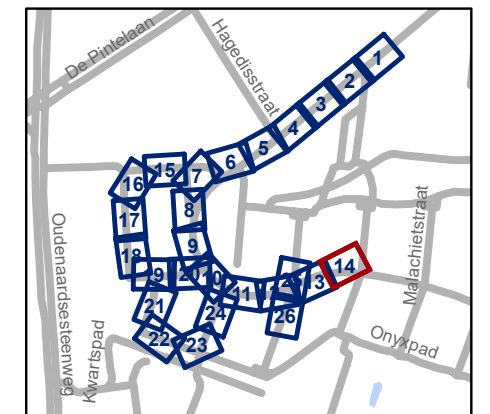


**gent:** Mobiliteitsbedrijf stad Gent  
Verkeerstechnische taken




## Kikvorsstraat Heraanleg

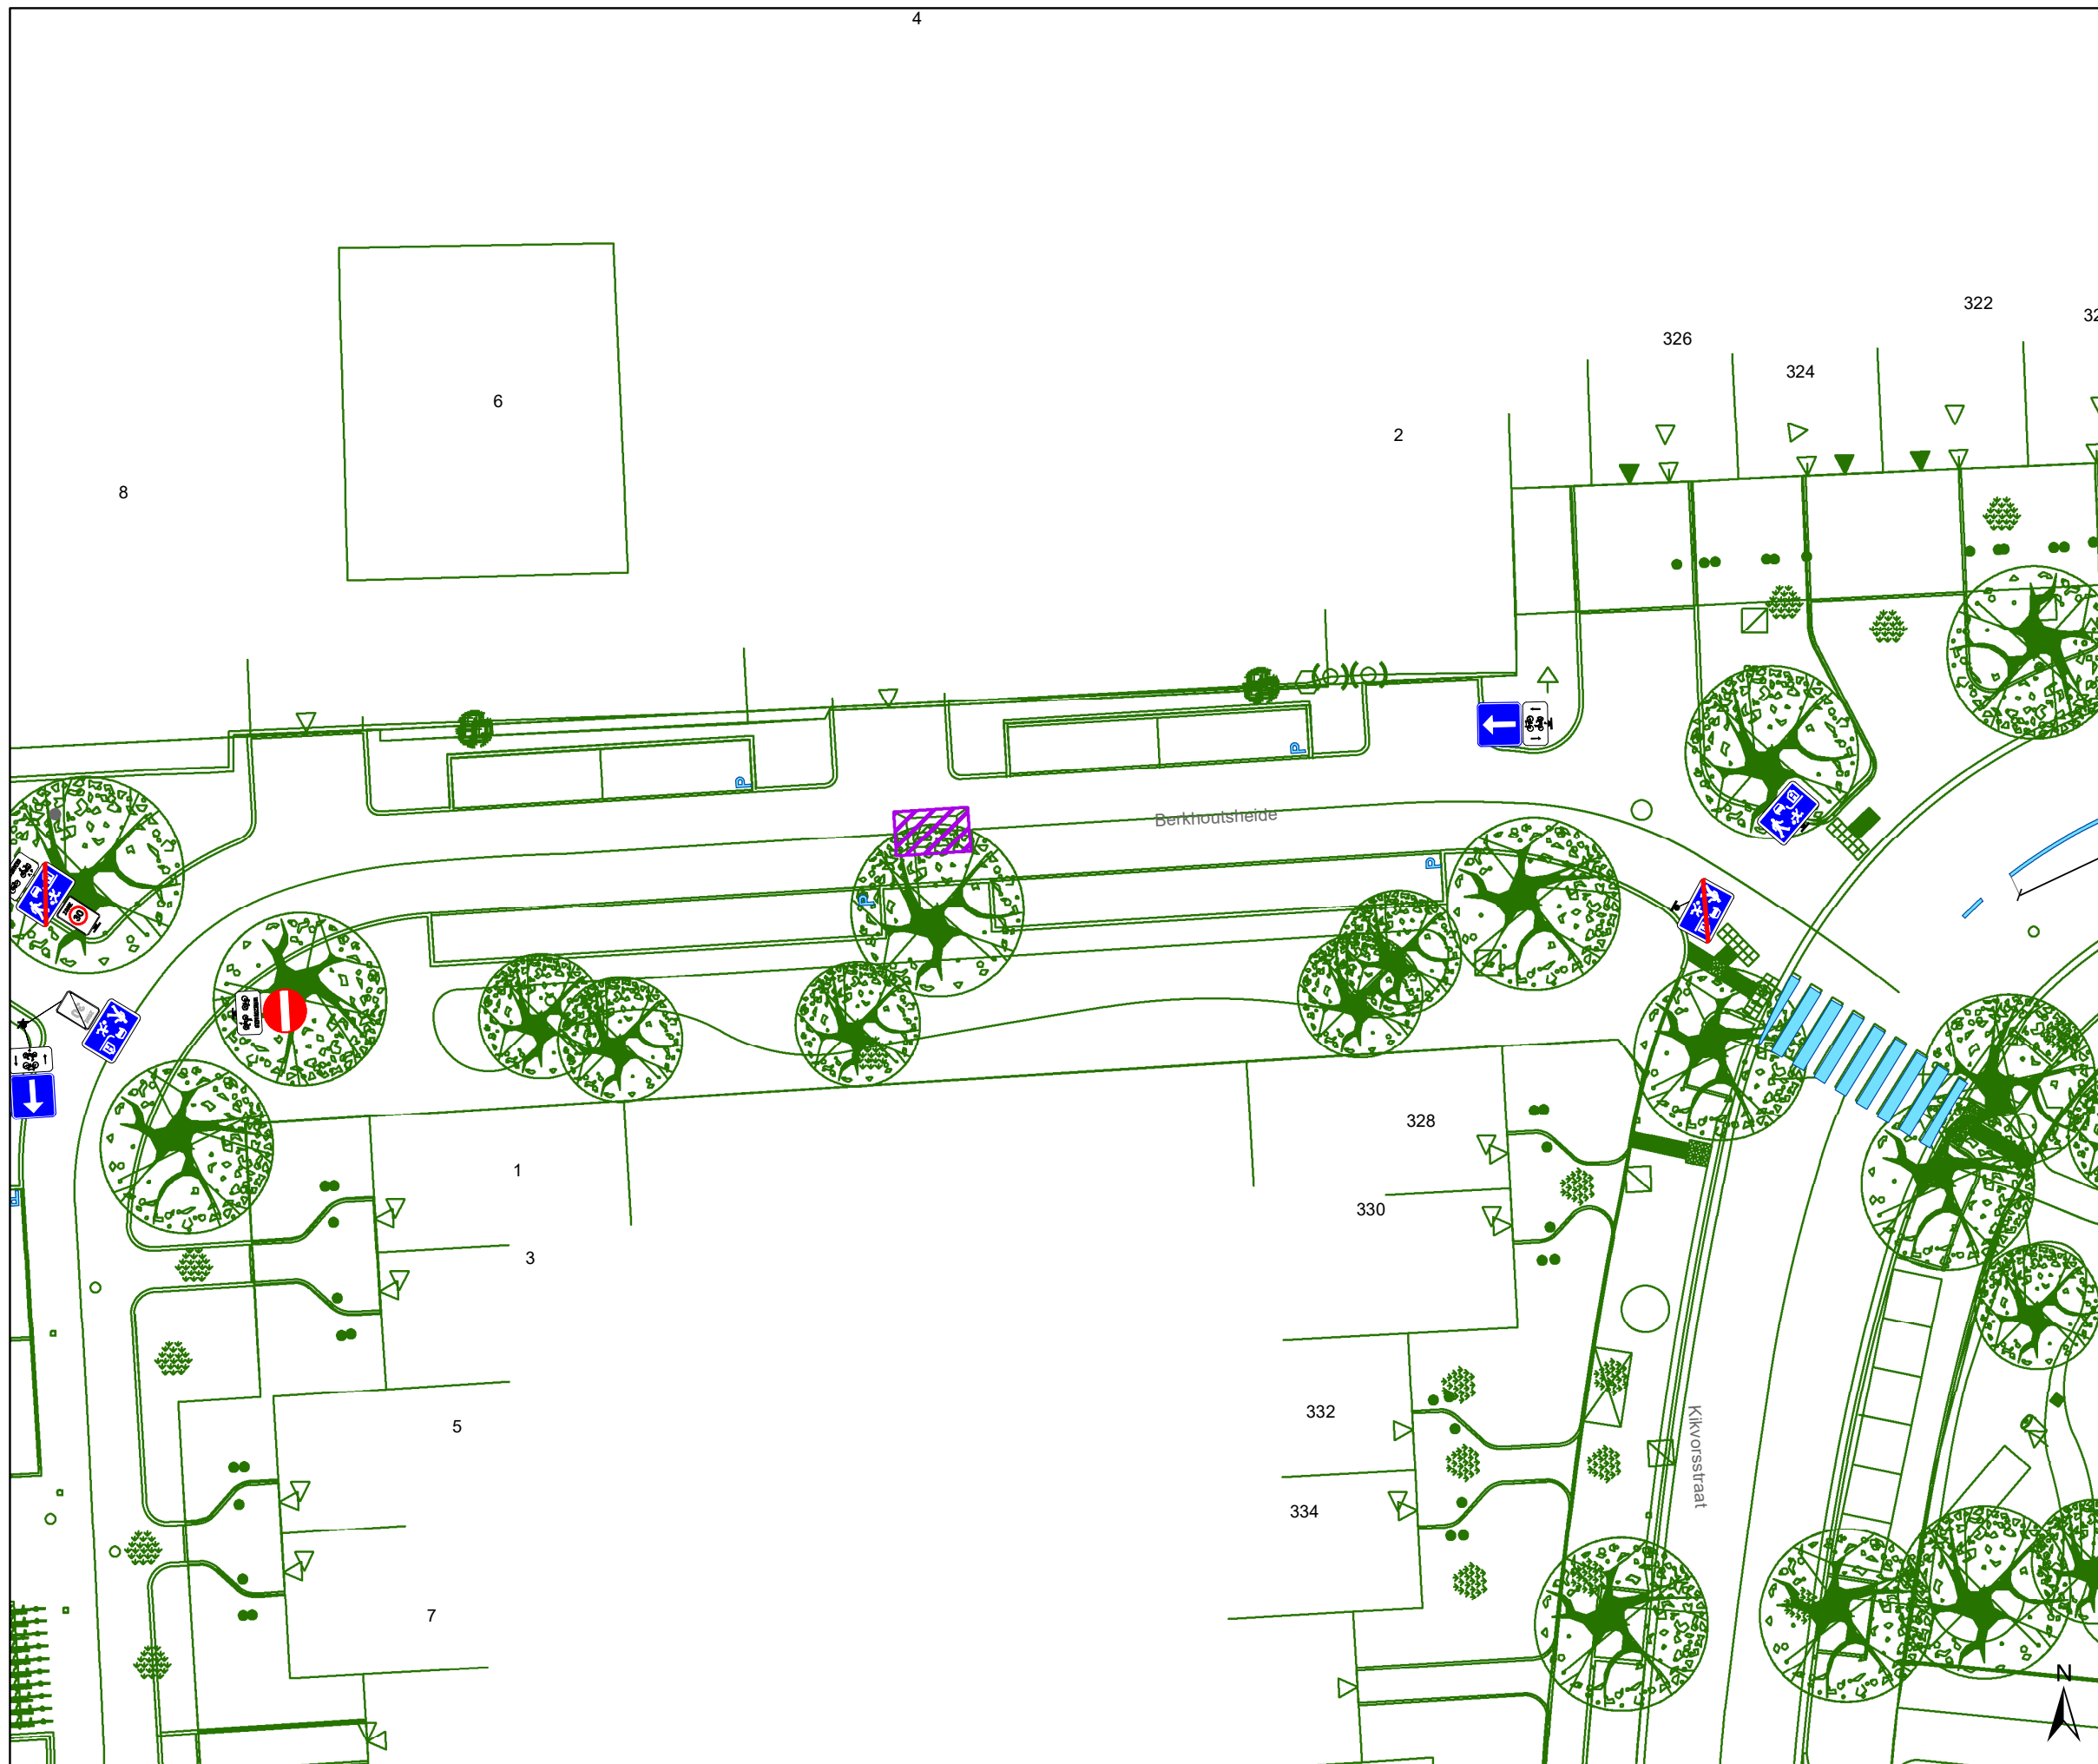


Dossiernummer P-41775

DATUM	SCHAAL	PLAN	P FORMAAT
28/06/2023	1/250	14/26	A3






### Legende

-  Bestaande verkeersborden
-  Geplande verkeersborden
-  Te verwijderen verkeersborden

-  Bestaande wegmarkeringen
-  Geplande wegmarkeringen
-  Te verwijderen wegmarkeringen


### Overige


-  Ander gepland dossier (in voorbereiding bij MOBBD)
-  Ander gepland dossier (ter uitvoering bij DWBW)

-  Ontwerp heraanleg

-  Geplande rijbaankussens

### Straatmeubilair

-  Geplande groene ploobaken

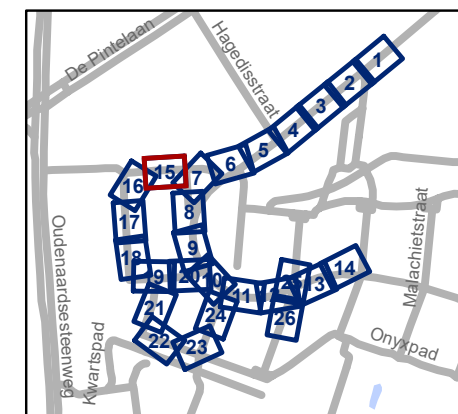


**gent:** Mobiliteitsbedrijf stad Gent  
Verkeerstechnische taken




## Kikvorsstraat Heraanleg

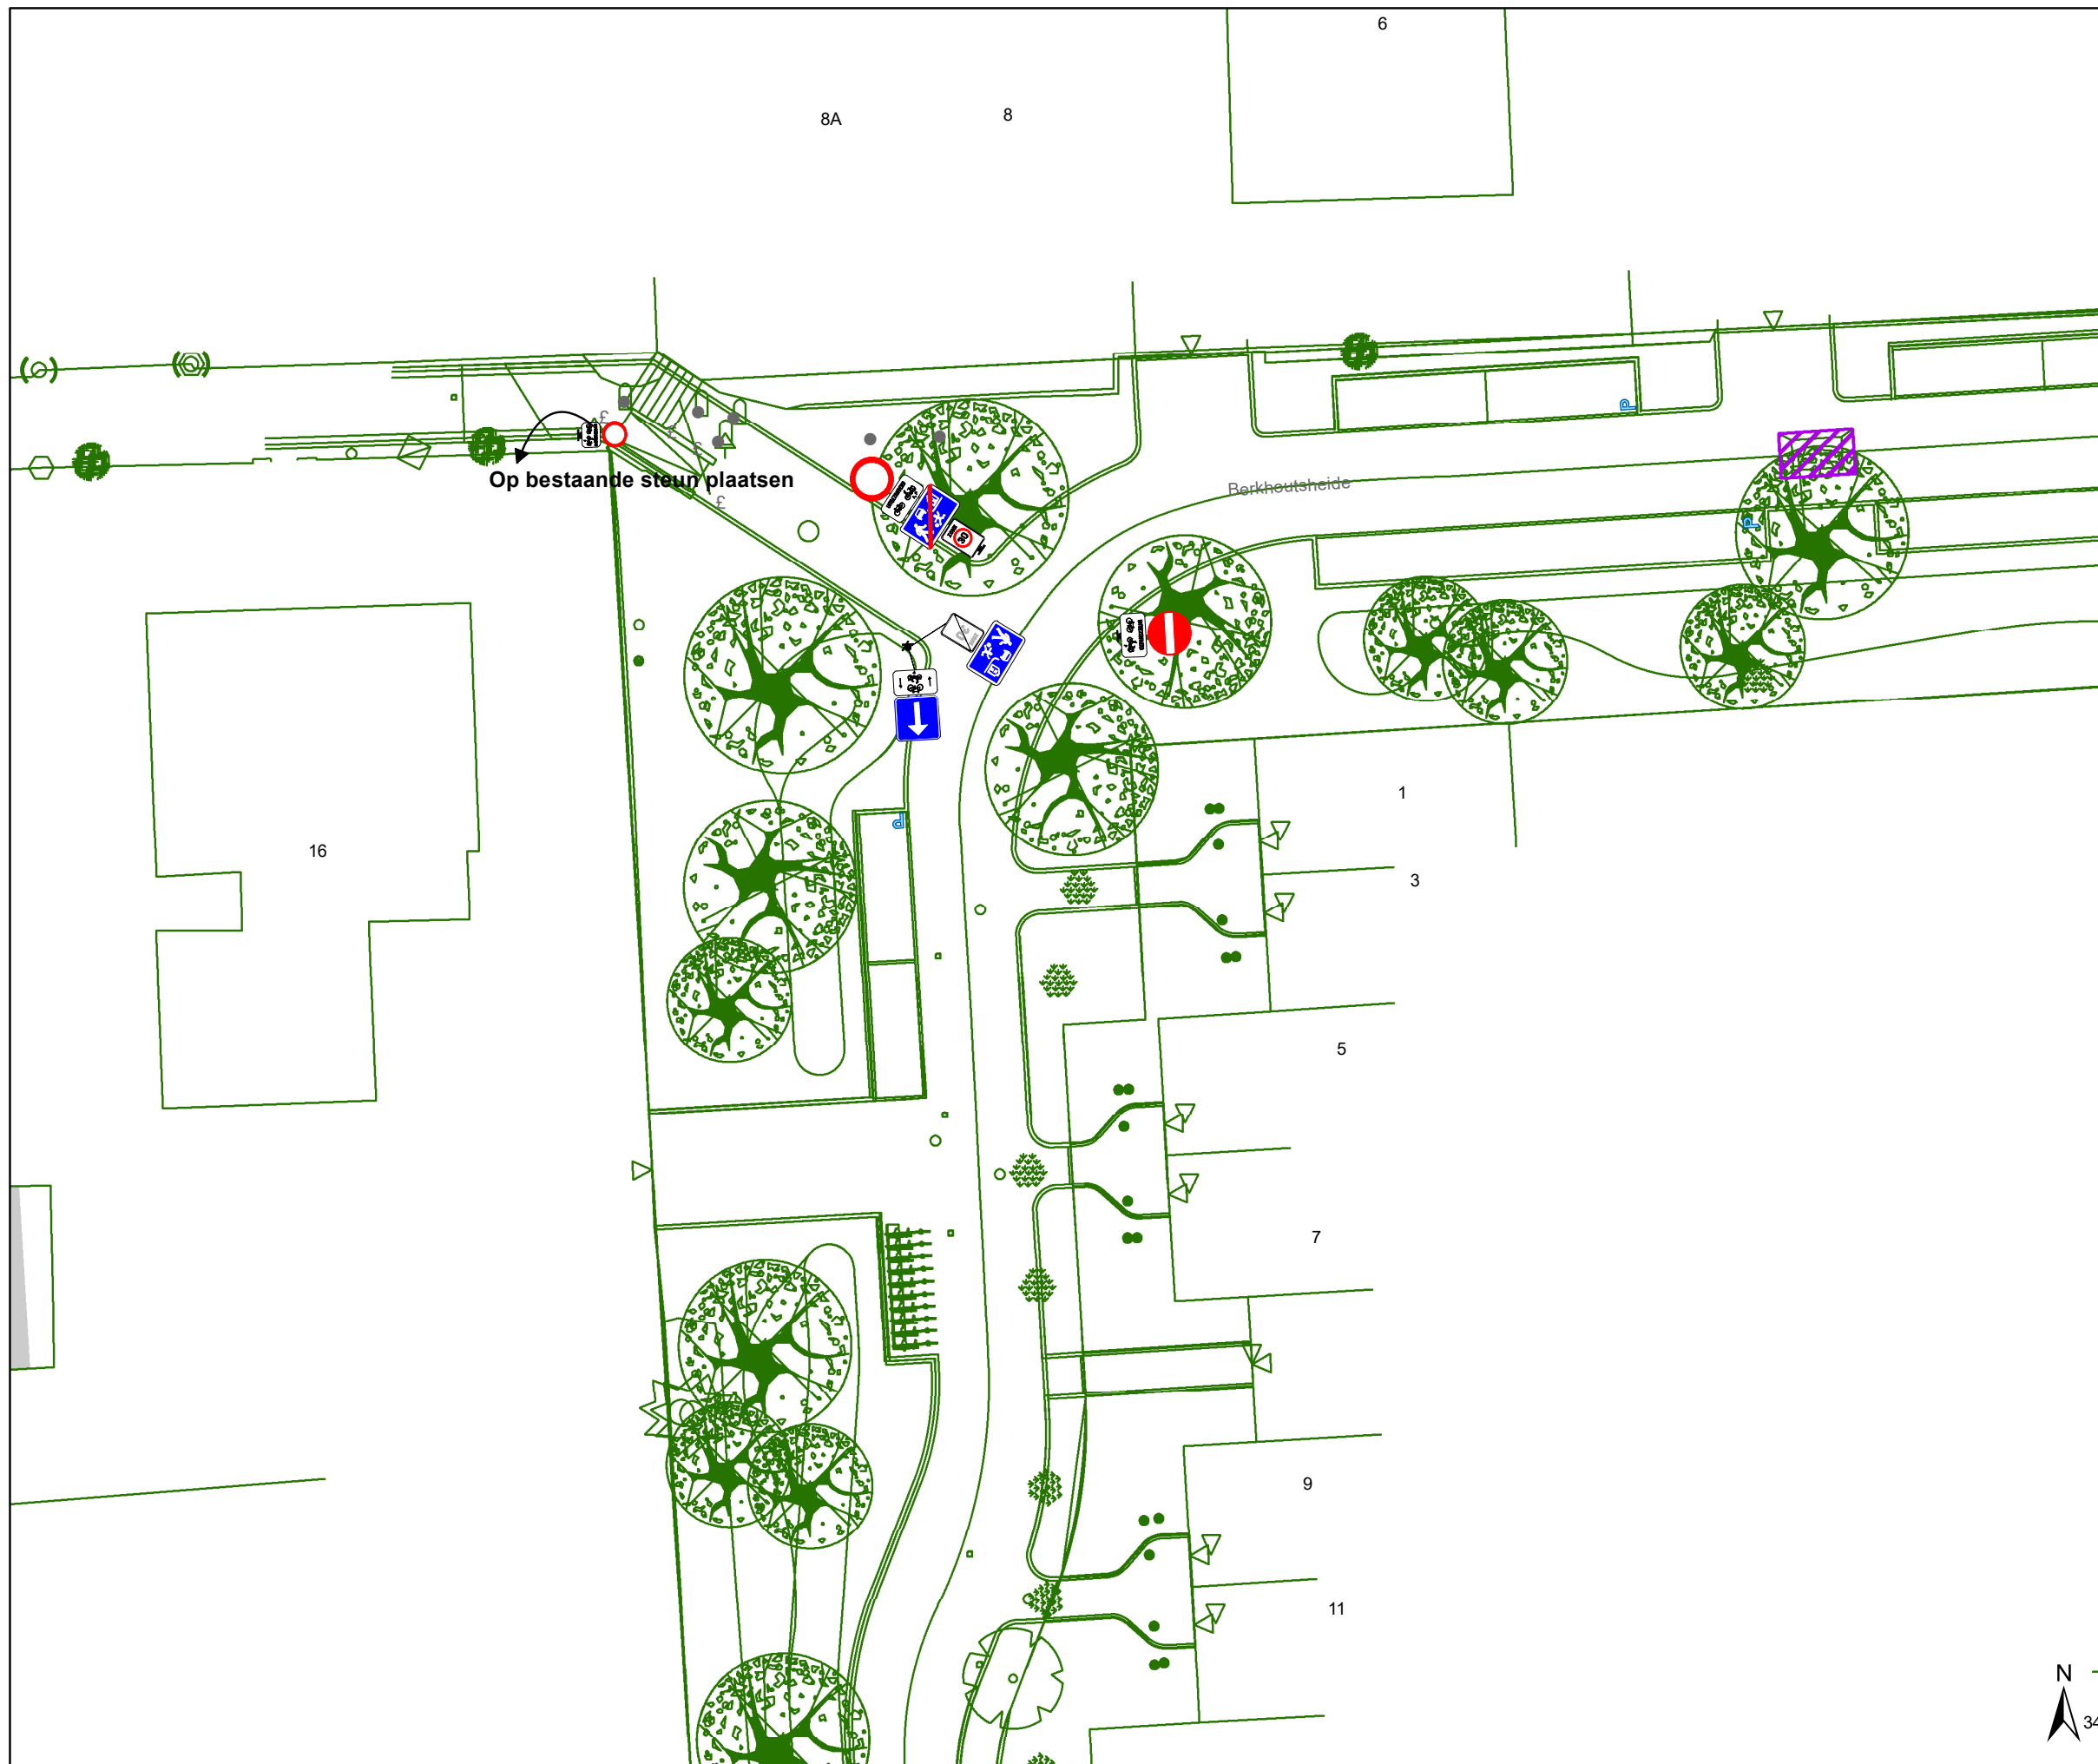


Dossiernummer P-417775

DATUM	SCHAAL	PLAN	P FORMAAT
28/06/2023	1/250	15/26	A3



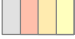


## Legende


-  Bestaande verkeersborden
-  Geplande verkeersborden
-  Te verwijderen verkeersborden

-  Bestaande wegmarkeringen
-  Geplande wegmarkeringen
-  Te verwijderen wegmarkeringen


### Overige


-  Ander gepland dossier (in voorbereiding bij MOBBD)
-  Ander gepland dossier (ter uitvoering bij DWBW)

-  Ontwerp heraanleg

-  Geplande rijbaankussen

### Straatmeubilair

-  Geplande groene ploobaken

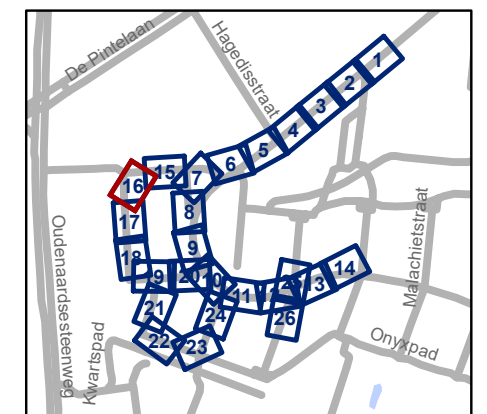



**gent:** Mobiliteitsbedrijf stad Gent  
Verkeerstechnische taken

## Kikvorsstraat Heraanleg




Dossiernummer P-417775

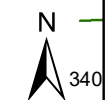


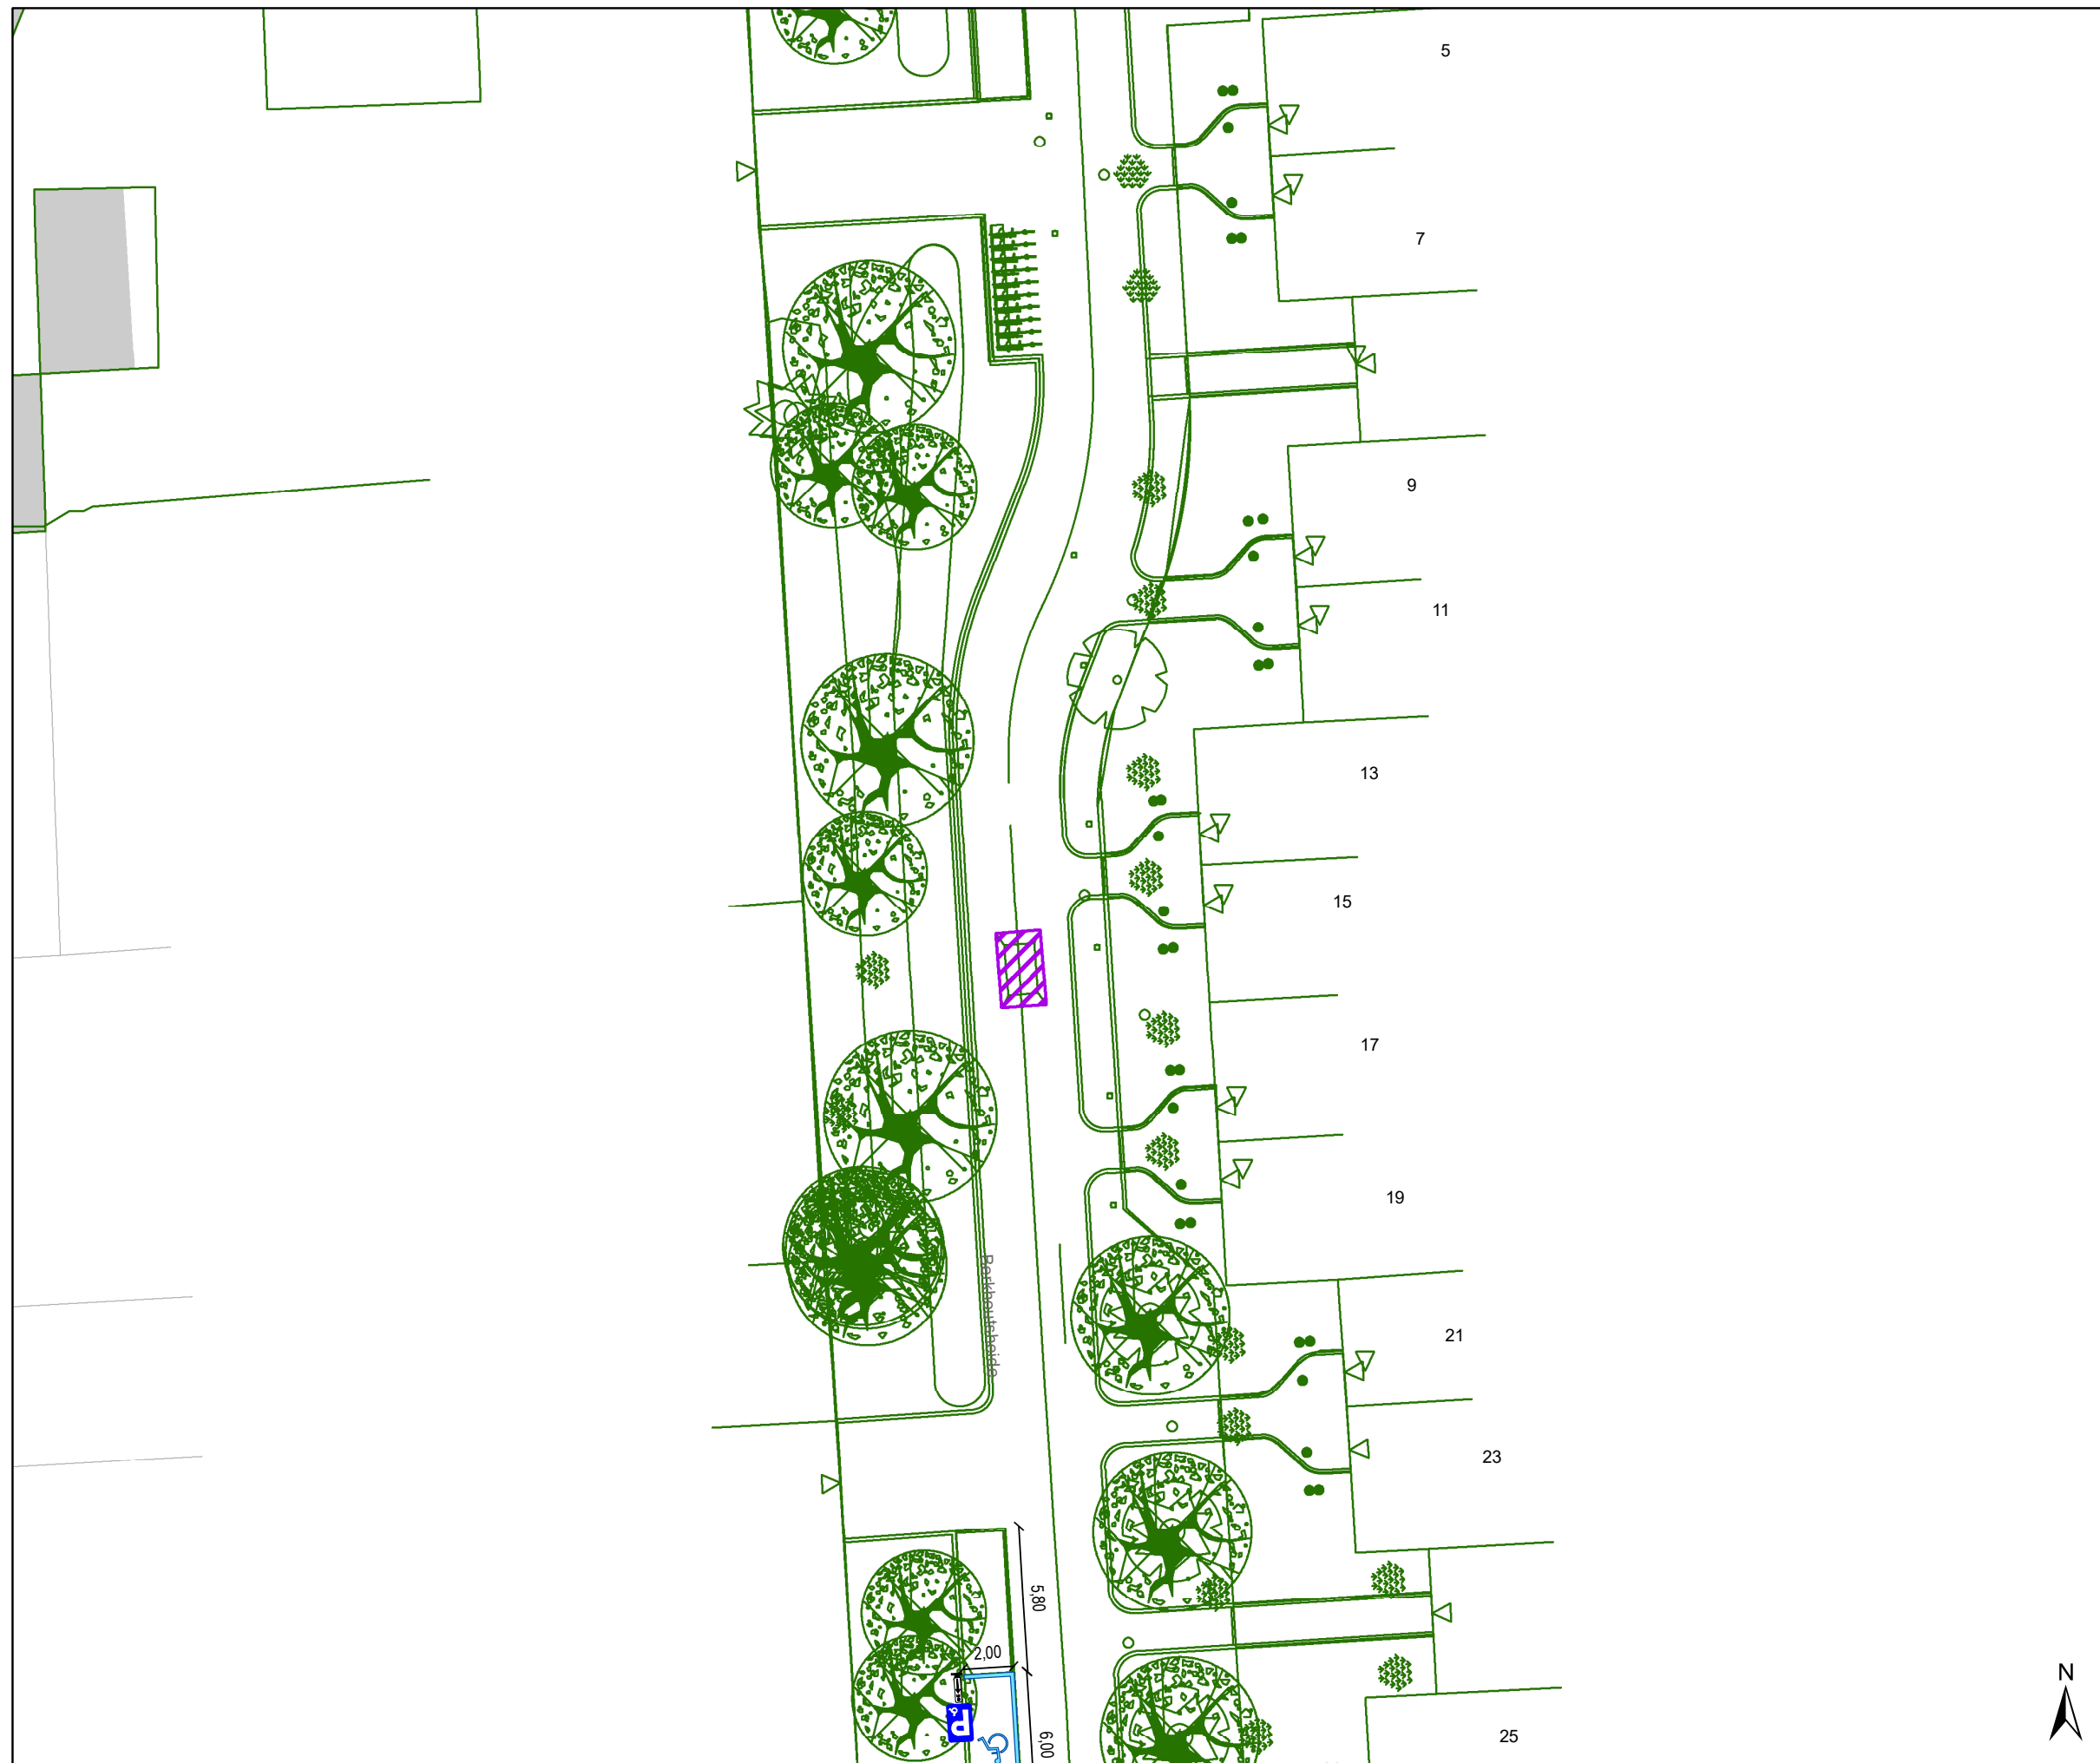DATUM	SCHAAL	PLAN	P FORMAAT
28/06/2023	1/250	16/26	A3





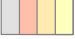

### Legende


-  Bestaande verkeersborden
-  Geplande verkeersborden
-  Te verwijderen verkeersborden

-  Bestaande wegmarkeringen
-  Geplande wegmarkeringen
-  Te verwijderen wegmarkeringen

### Overige


-  Ander gepland dossier (in voorbereiding bij MOBBD)
-  Ander gepland dossier (ter uitvoering bij DWBW)

-  Ontwerp heraanleg

-  Geplande rijbaankussen

### Straatmeubilair

-  Geplande groene ploobaken

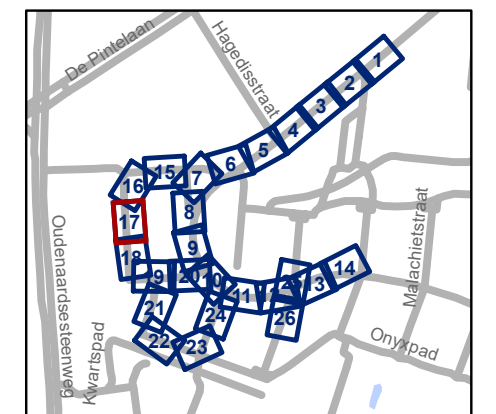

**gent:** Mobiliteitsbedrijf stad Gent  
Verkeerstechnische taken

## Kikvorsstraat Heraanleg

Dossiernummer P-417775




DATUM	SCHAAL	PLAN	P FORMAAT
28/06/2023	1/250	17/26	A3










344

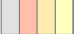
## Legende

-  Bestaande verkeersborden
-  Geplande verkeersborden
-  Te verwijderen verkeersborden

-  Bestaande wegmarkeringen
-  Geplande wegmarkeringen
-  Te verwijderen wegmarkeringen


## Overige


-  Ander gepland dossier (in voorbereiding bij MOBBD)
-  Ander gepland dossier (ter uitvoering bij DWBW)

-  Ontwerp heraanleg

-  Geplande rijbaankussens

## Straatmeubilair

-  Geplande groene ploobakken

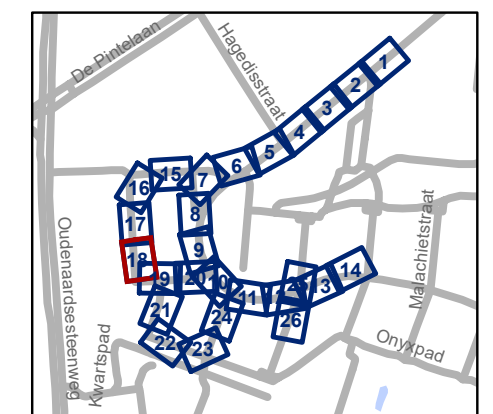


**gent:** Mobiliteitsbedrijf stad Gent  
Verkeerstechnische taken

## Kikvorsstraat Heraanleg

Dossiernummer P-417775

DATUM	SCHAAL	PLAN	P FORMAAT
28/06/2023	1/250	18/26	A3

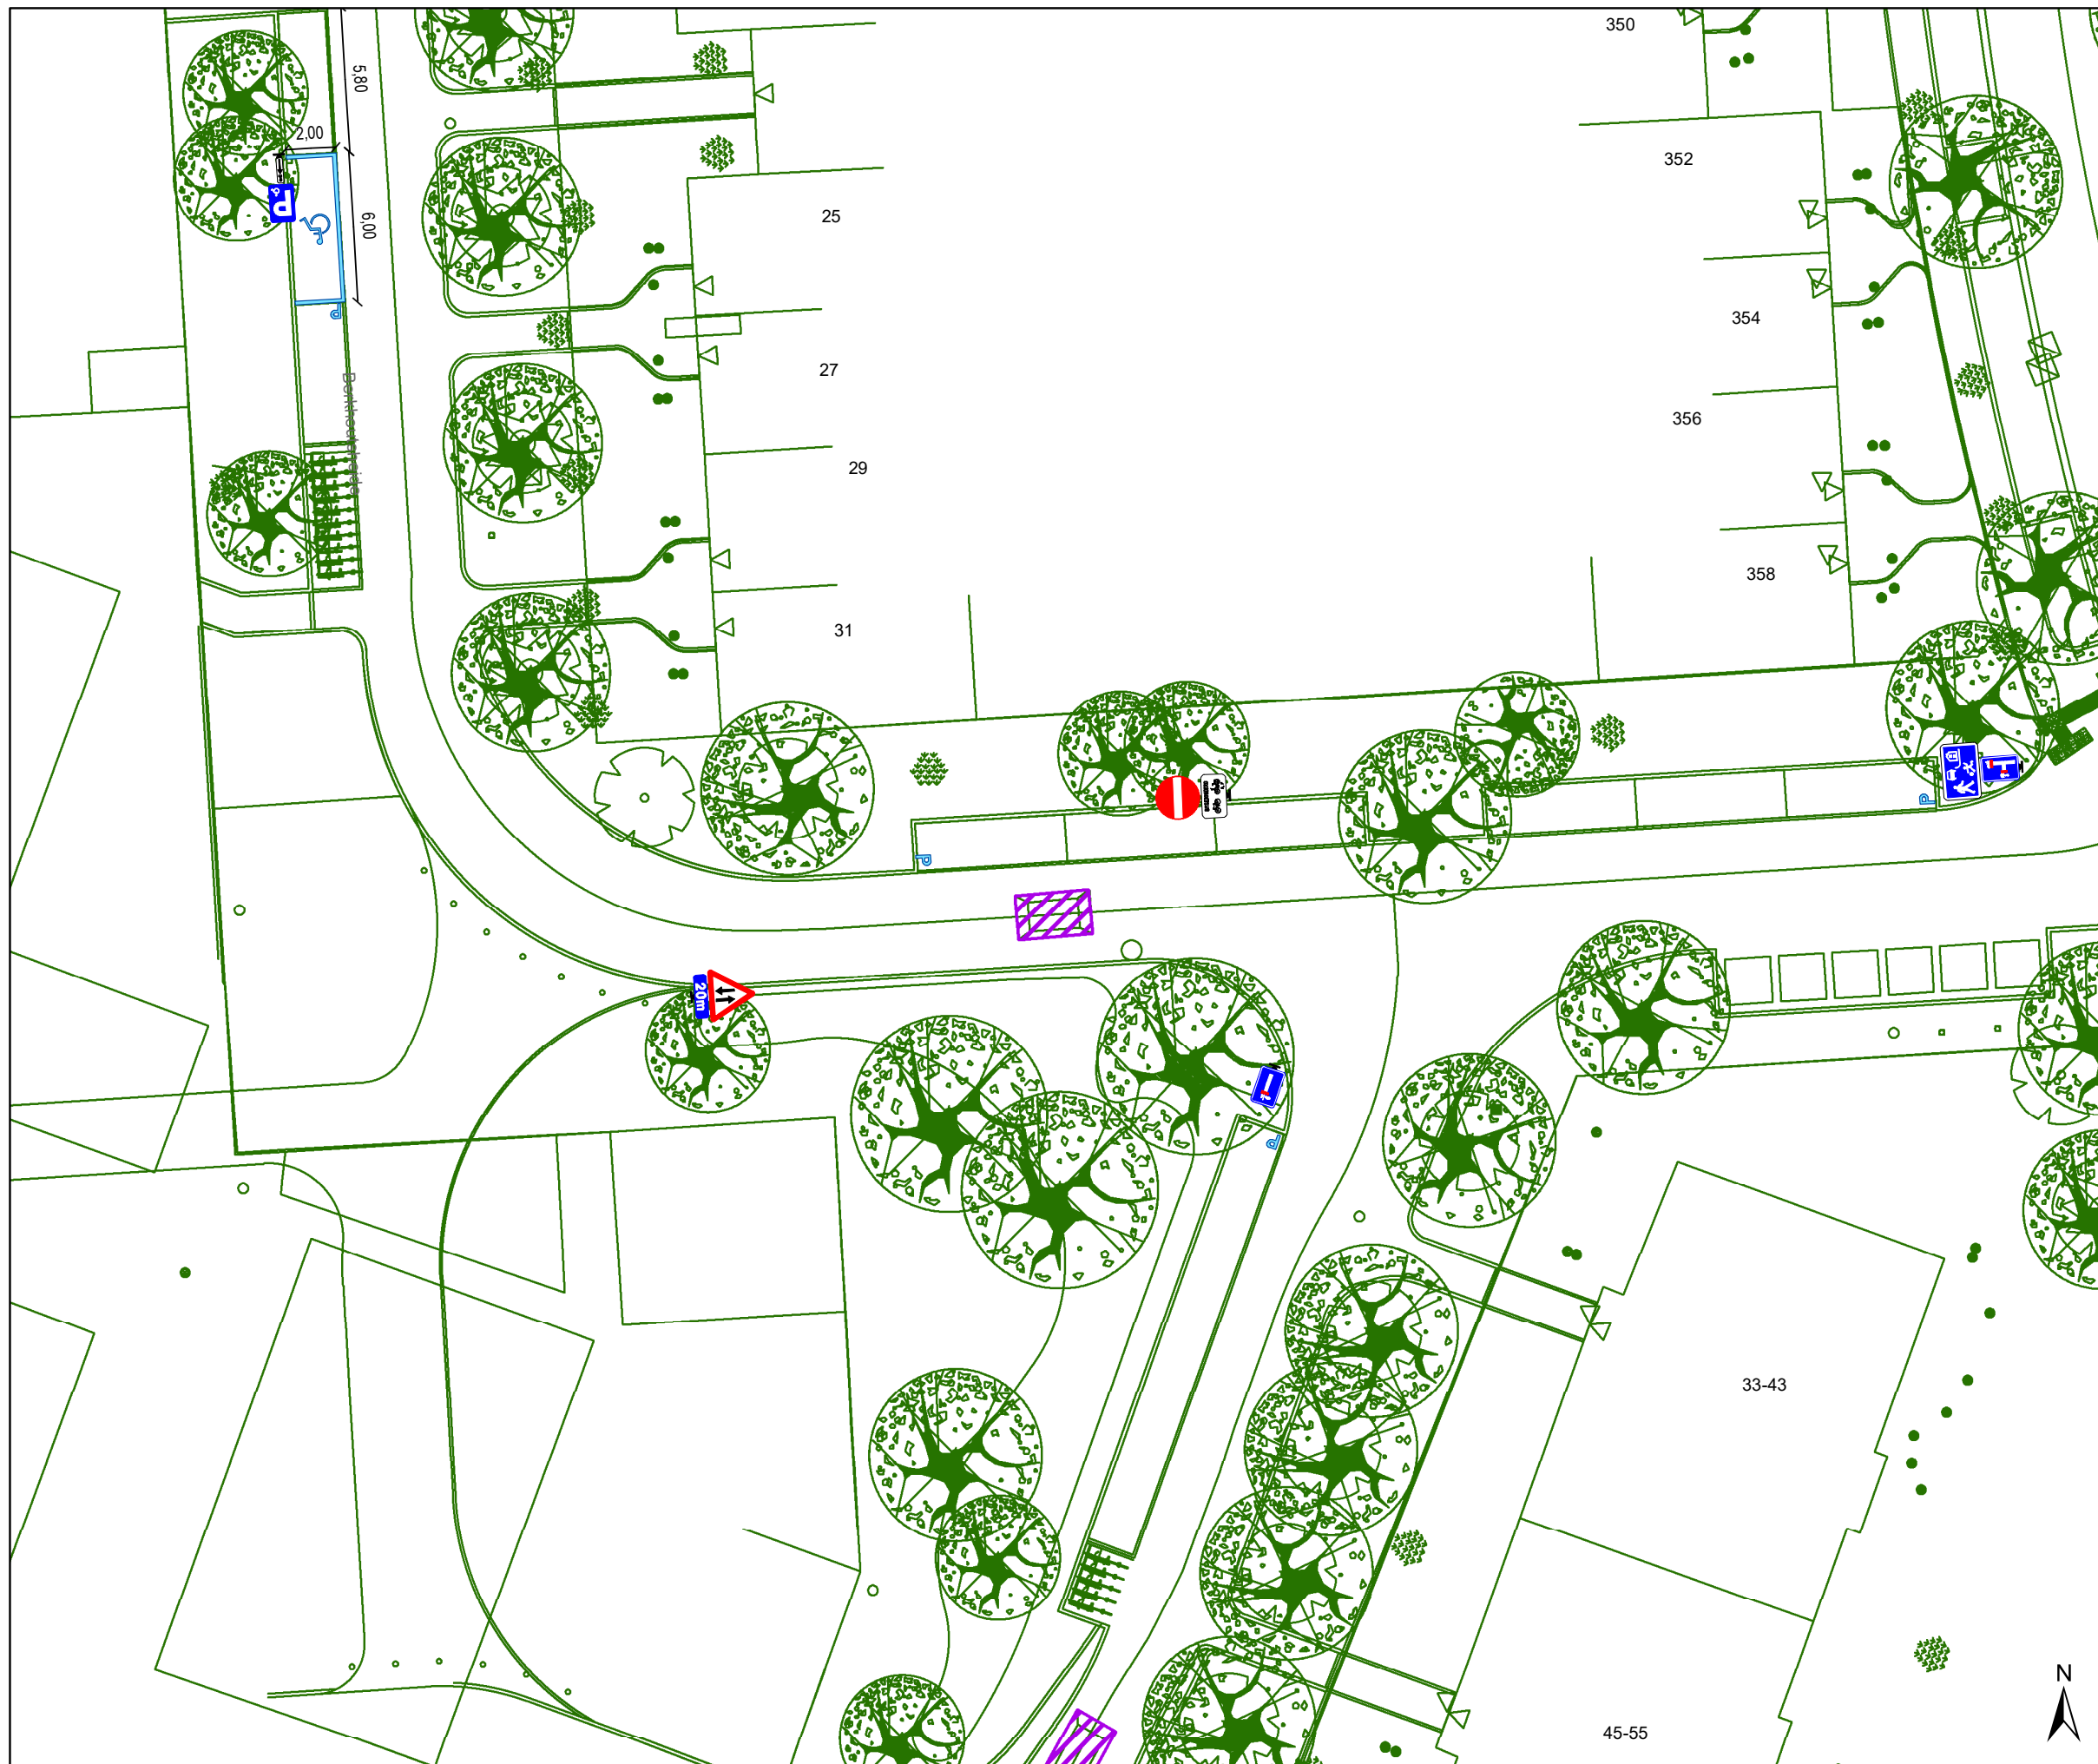

### Legende

- Bestaande verkeersborden
- Geplande verkeersborden
- Te verwijderen verkeersborden

- Bestaande wegmarkeringen
- Geplande wegmarkeringen
- Te verwijderen wegmarkeringen

### Overige


- Ander gepland dossier (in voorbereiding bij MOBBD)
- Ander gepland dossier (ter uitvoering bij DWBW)

Ontwerp heraanleg

Geplande rijbaankussens

### Straatmeubilair

Geplande groene plooi bakken

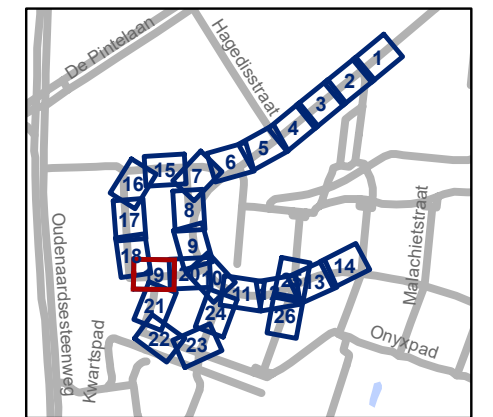


**gent:** Mobiliteitsbedrijf stad Gent  
Verkeerstechnische taken




**Kikvorsstraat  
Heraanleg**

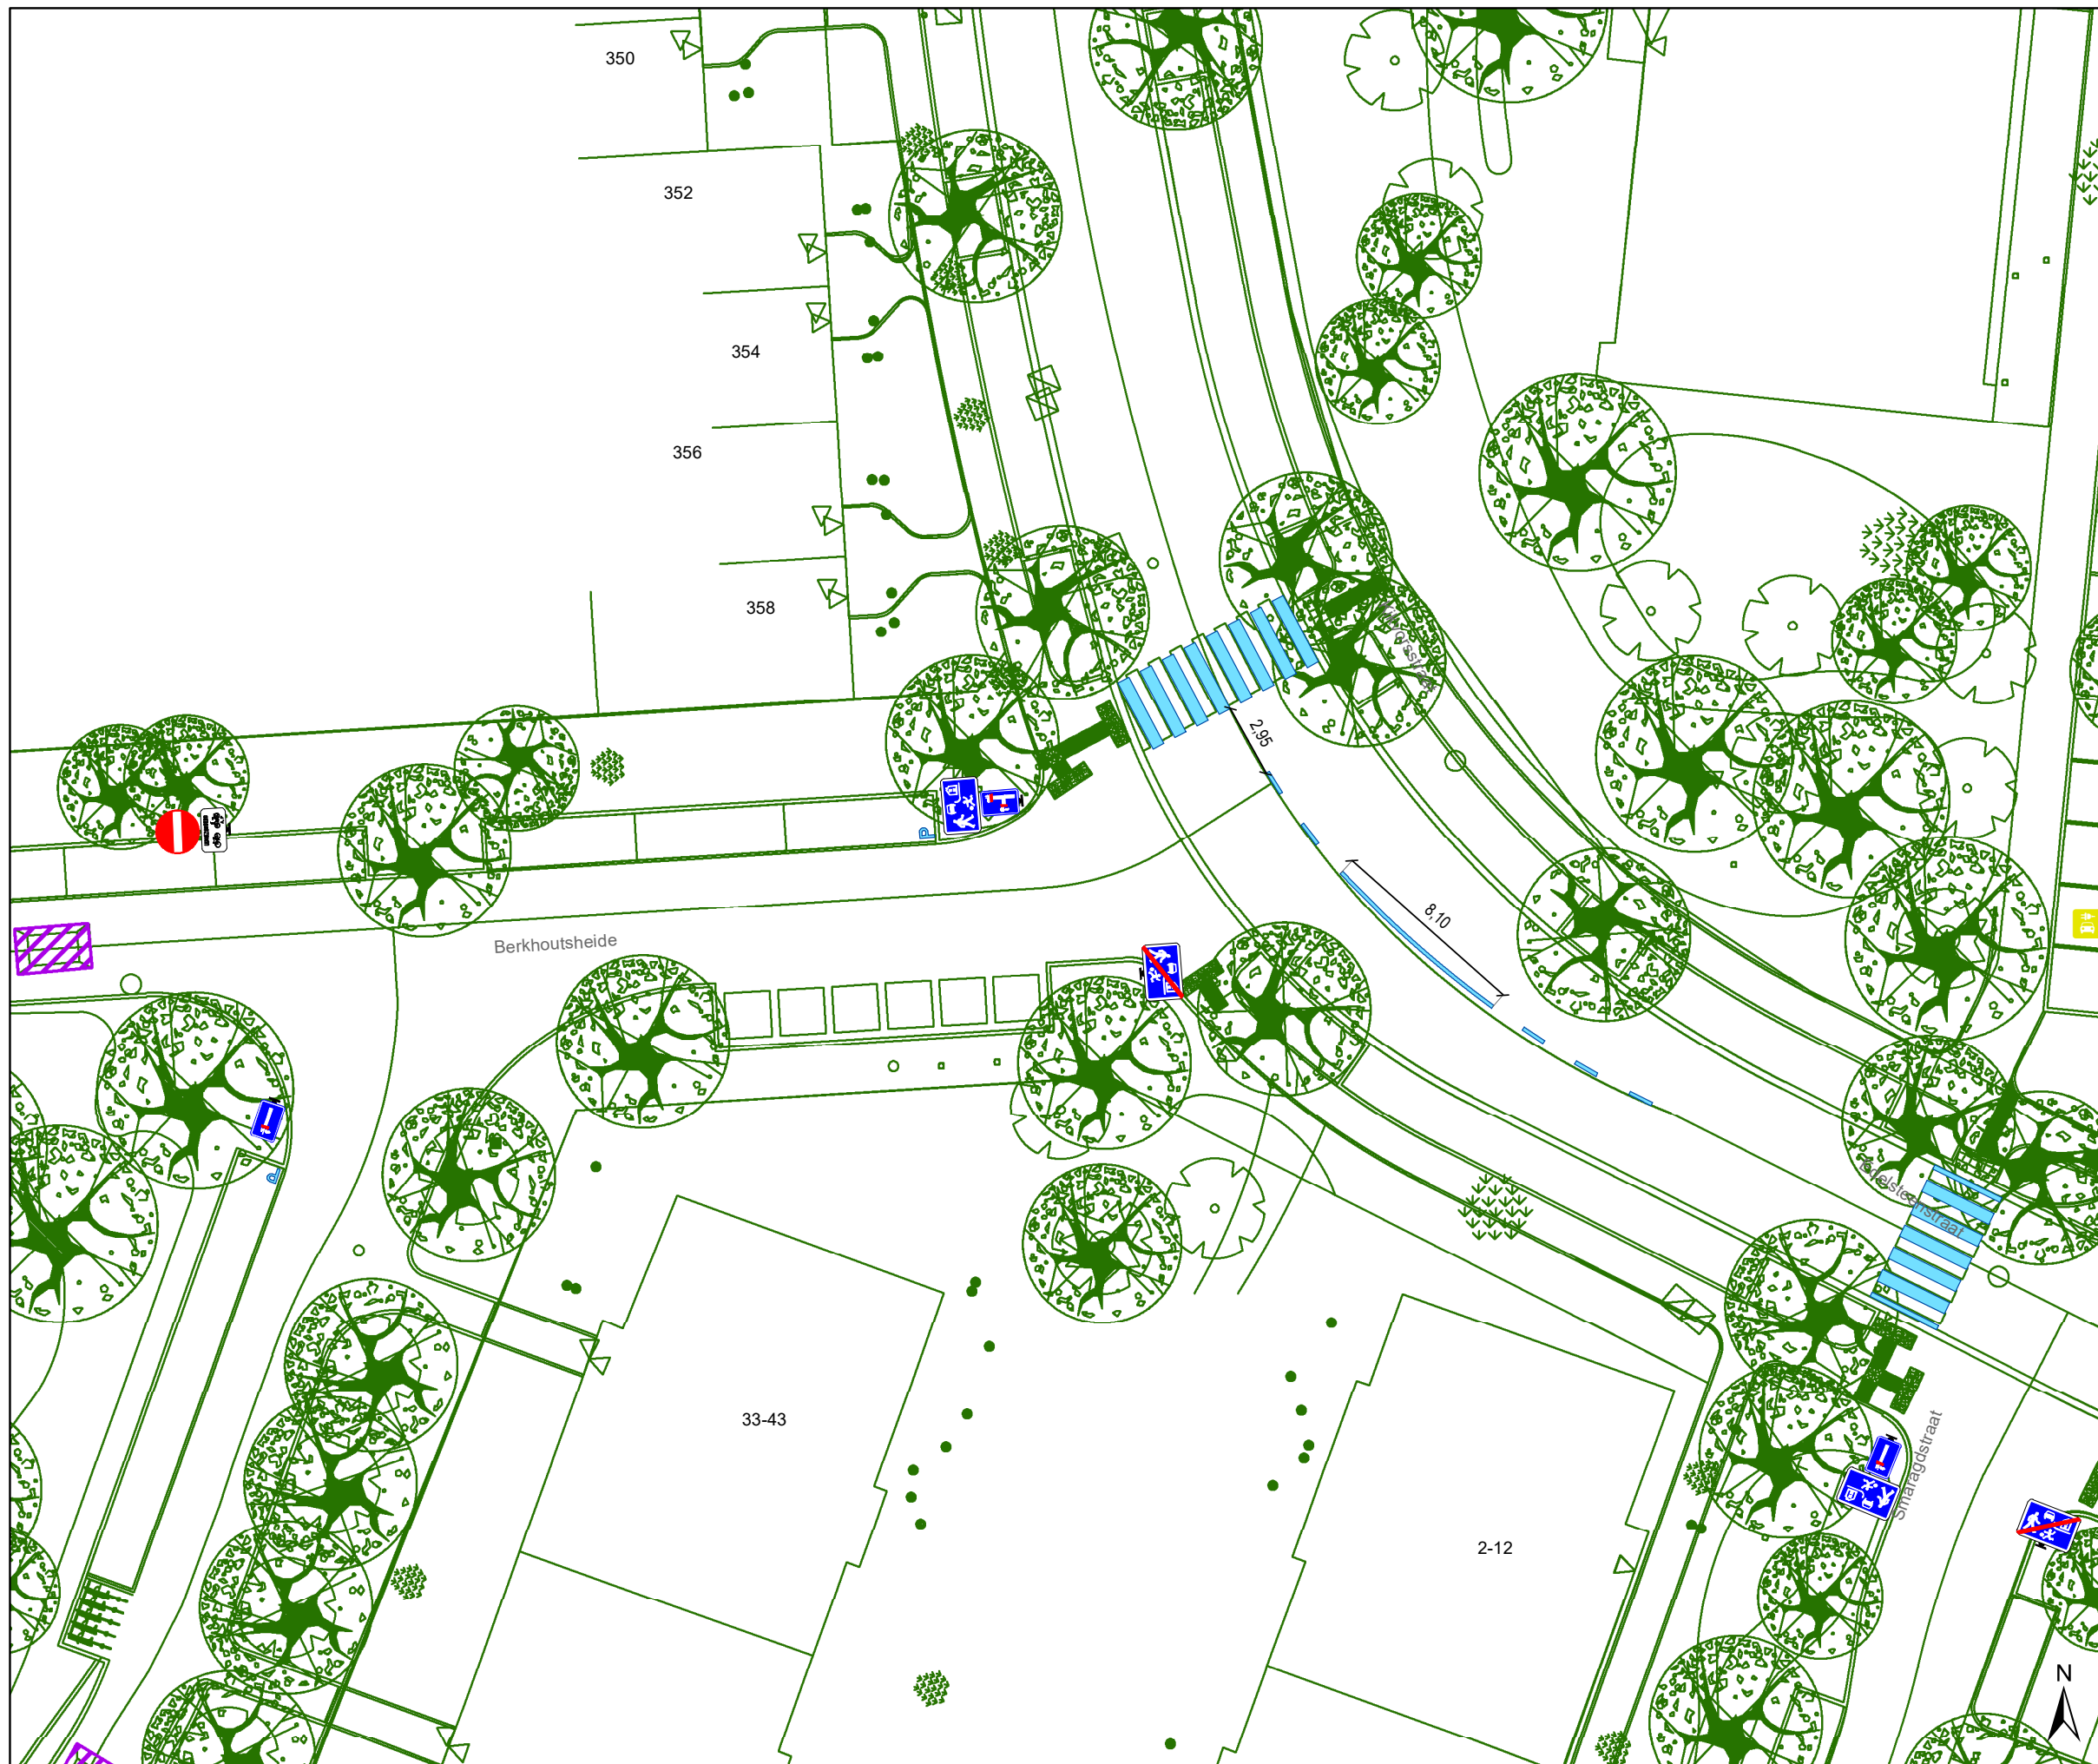


Dossiernummer P-417775

DATUM	SCHAAL	PLAN	P FORMAAT
28/06/2023	1/250	19/26	A3



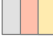


## Legende


-  Bestaande verkeersborden
-  Geplande verkeersborden
-  Te verwijderen verkeersborden

-  Bestaande wegmarkeringen
-  Geplande wegmarkeringen
-  Te verwijderen wegmarkeringen


### Overige


-  Ander gepland dossier (in voorbereiding bij MOBBD)
-  Ander gepland dossier (ter uitvoering bij DWBW)

-  Ontwerp heraanleg

-  Geplande rijbaankussens

### Straatmeubilair

-  Geplande groene plooi-baken

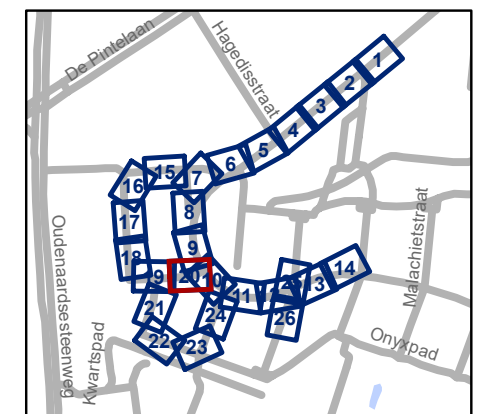

**gent:** Mobiliteitsbedrijf stad Gent  
Verkeerstechnische taken




## Kikvorsstraat Heraanleg




Dossiernummer P-417775

DATUM	SCHAAL	PLAN	P FORMAAT
28/06/2023	1/250	20/26	A3



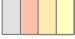

## Legende


-  Bestaande verkeersborden
-  Geplande verkeersborden
-  Te verwijderen verkeersborden

-  Bestaande wegmarkeringen
-  Geplande wegmarkeringen
-  Te verwijderen wegmarkeringen


### Overige


-  Ander gepland dossier (in voorbereiding bij MOBBD)
-  Ander gepland dossier (ter uitvoering bij DWBW)

-  Ontwerp heraanleg

-  Geplande rijbaankussen

### Straatmeubilair

-  Geplande groene ploobaken

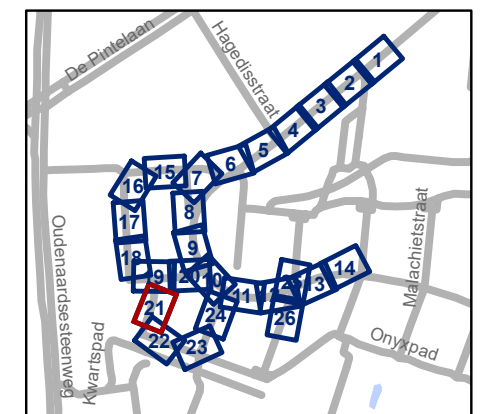


**gent:** Mobiliteitsbedrijf stad Gent  
Verkeerstechnische taken




## Kikvorsstraat Heraanleg

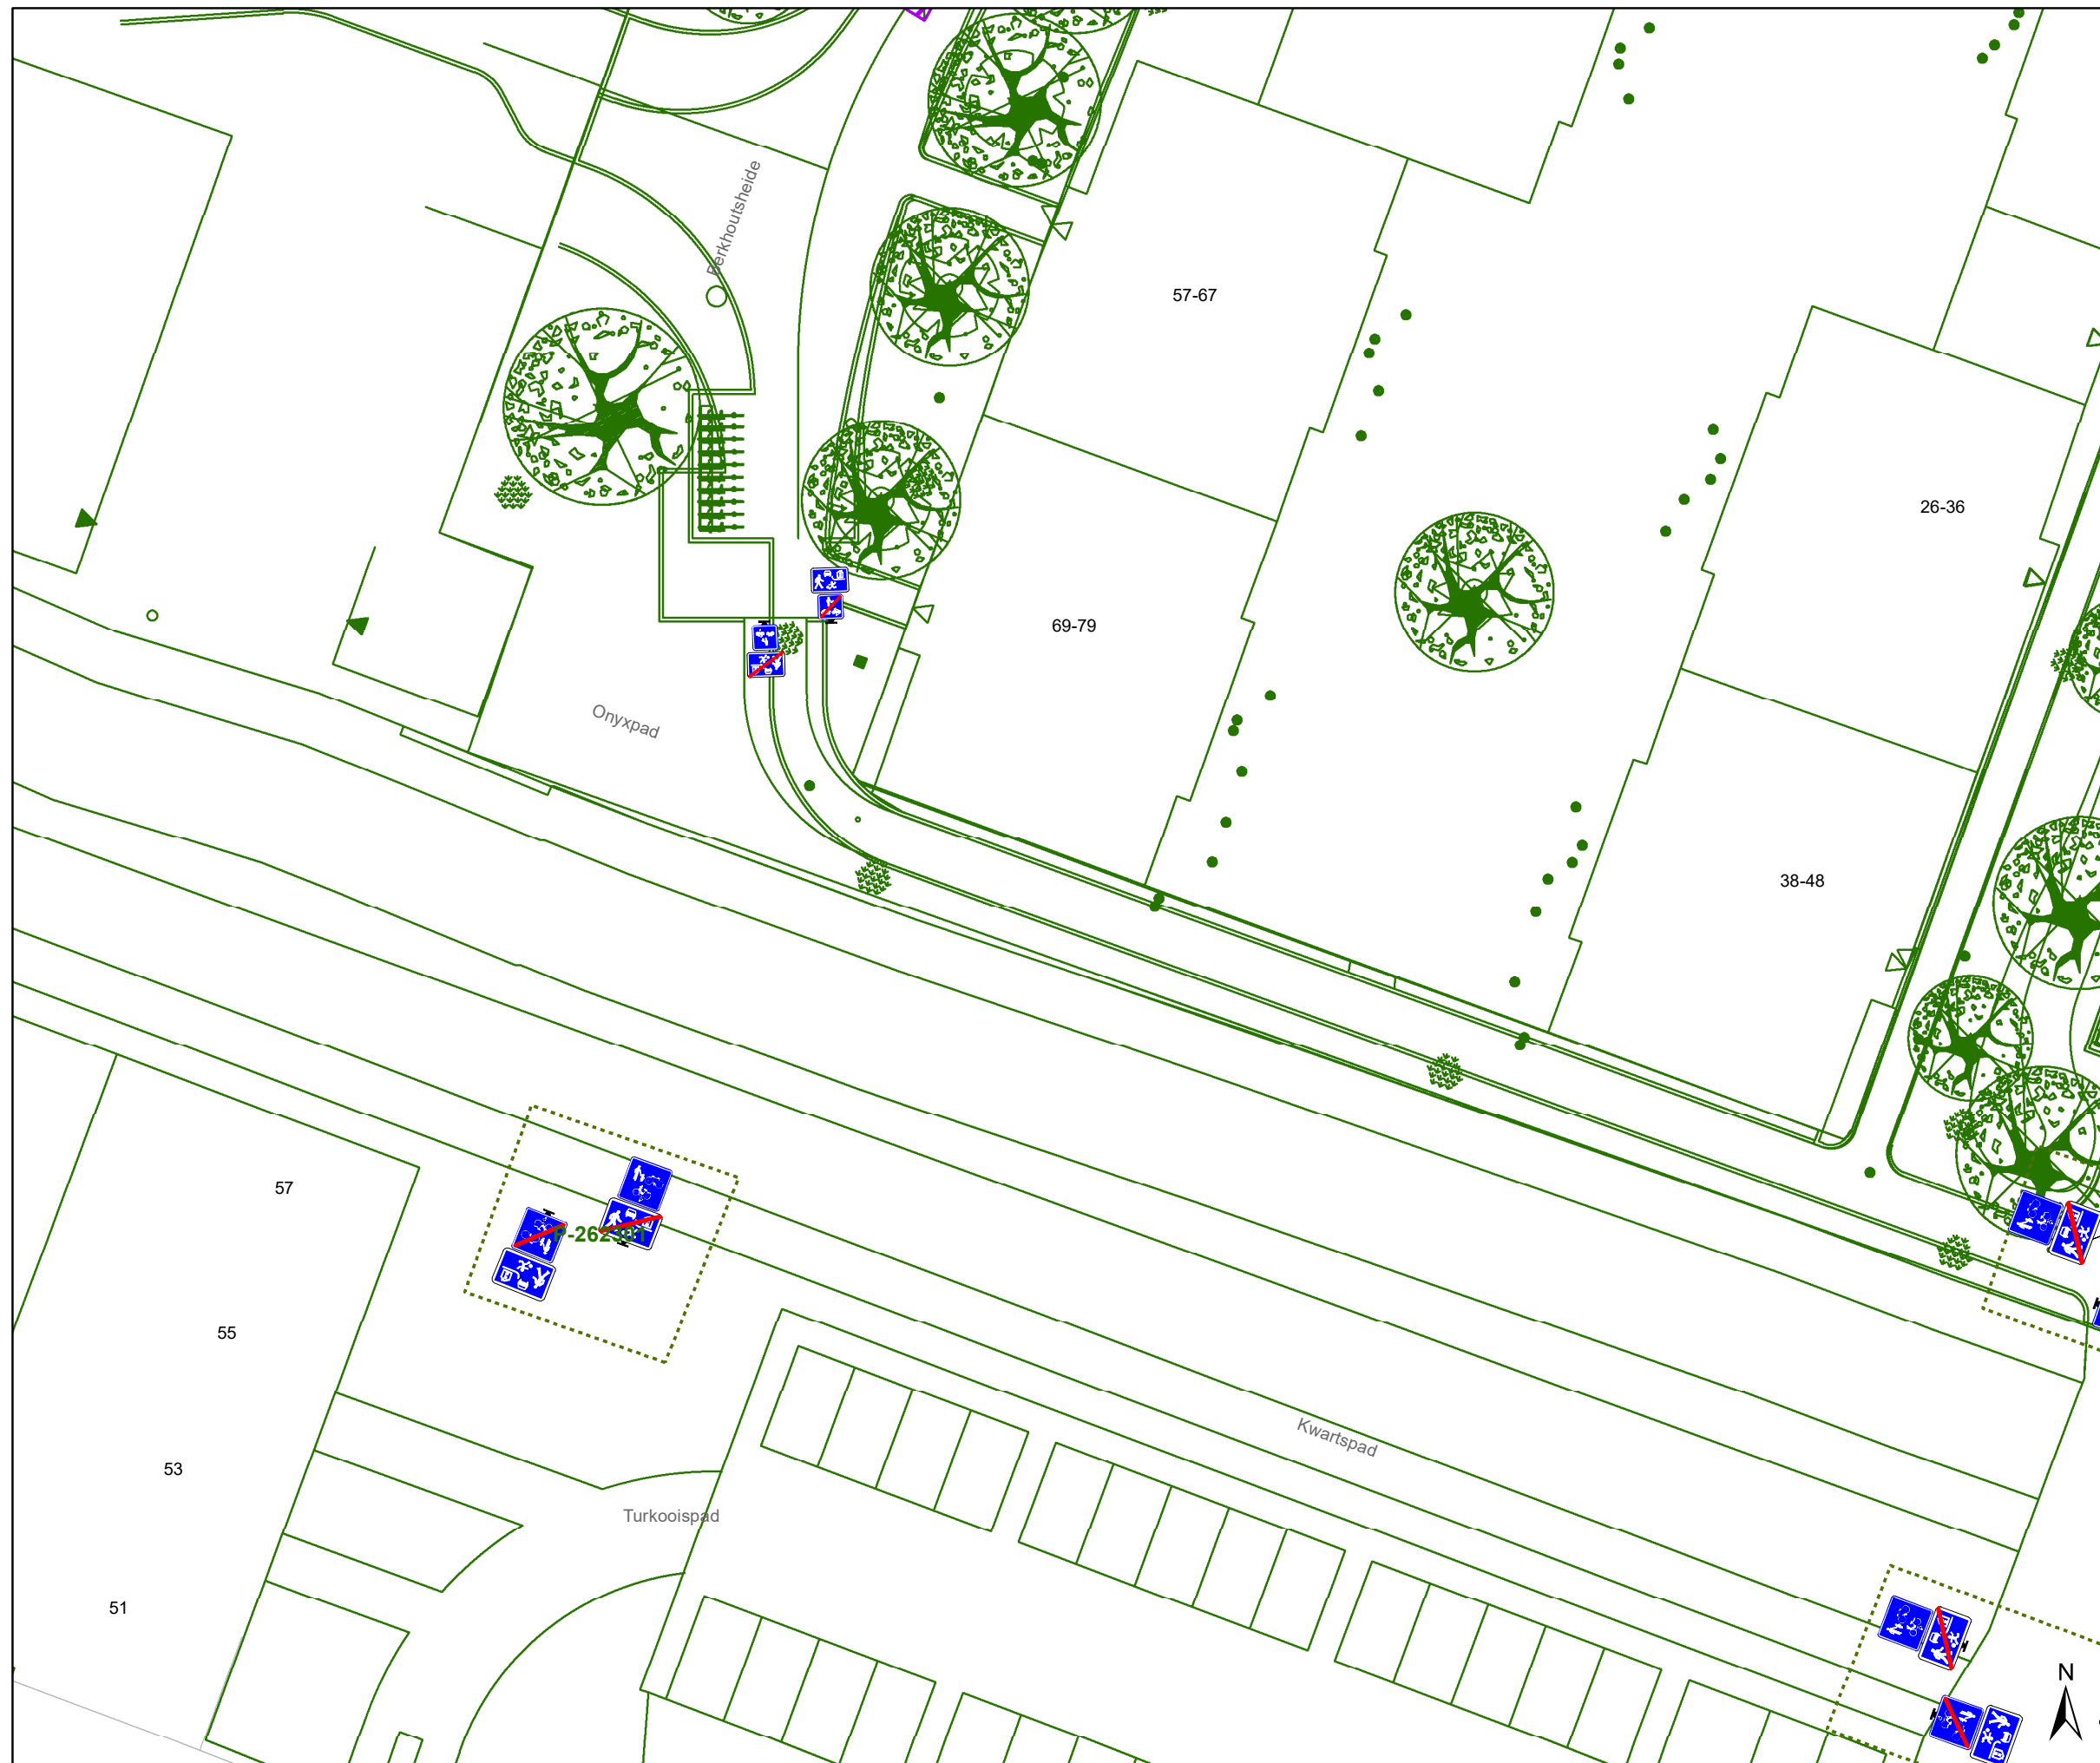


Dossiernummer P-41775

DATUM	SCHAAL	PLAN	P FORMAAT
28/06/2023	1/250	21/26	A3



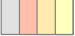

## Legende


-  Bestaande verkeersborden
-  Geplande verkeersborden
-  Te verwijderen verkeersborden

-  Bestaande wegmarkeringen
-  Geplande wegmarkeringen
-  Te verwijderen wegmarkeringen

### Overige


-  Ander gepland dossier (in voorbereiding bij MOBBD)
-  Ander gepland dossier (ter uitvoering bij DWBW)

-  Ontwerp heraanleg

-  Geplande rijbaankussens

### Straatmeubilair

-  Geplande groene ploibaken

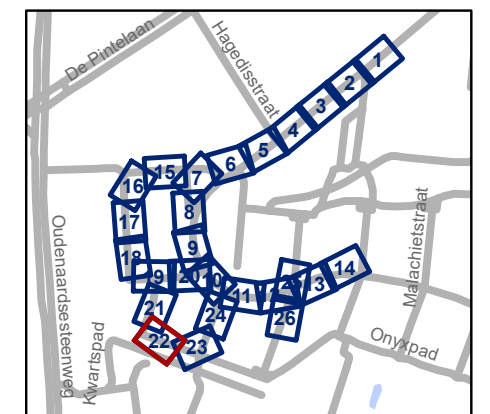

**gent:** Mobiliteitsbedrijf stad Gent  
Verkeerstechnische taken




## Kikvorsstraat Heraanleg




Dossiernummer P-417775

DATUM	SCHAAL	PLAN	P FORMAAT
28/06/2023	1/250	22/26	A3






### Legende

-  Bestaande verkeersborden
-  Geplande verkeersborden
-  Te verwijderen verkeersborden

-  Bestaande wegmarkeringen
-  Geplande wegmarkeringen
-  Te verwijderen wegmarkeringen


### Overige


-  Ander gepland dossier (in voorbereiding bij MOBBD)
-  Ander gepland dossier (ter uitvoering bij DWBW)

-  Ontwerp heraanleg

-  Geplande rijbaankussen

### Straatmeubilair

-  Geplande groene ploobaken

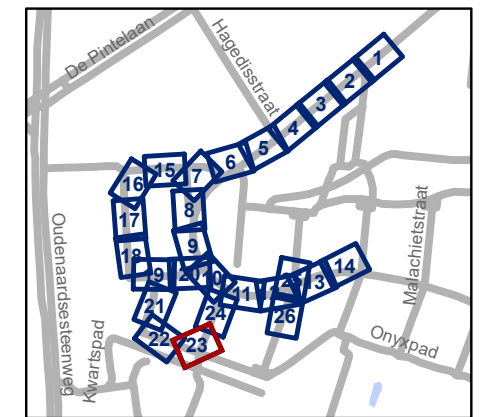

**gent:** Mobiliteitsbedrijf stad Gent  
Verkeerstechnische taken




**Kikvorsstraat  
Heraanleg**




Dossiernummer P-417775

DATUM	SCHAAL	PLAN	P FORMAAT
28/06/2023	1/250	23/26	A3





## Legende


-  Bestaande verkeersborden
-  Geplande verkeersborden
-  Te verwijderen verkeersborden

-  Bestaande wegmarkeringen
-  Geplande wegmarkeringen
-  Te verwijderen wegmarkeringen


## Overige


-  Ander gepland dossier (in voorbereiding bij MOBBD)
-  Ander gepland dossier (ter uitvoering bij DWBW)

-  Ontwerp heraanleg

-  Geplande rijbaankussens

## Straatmeubilair

-  Geplande groene plooi-baken

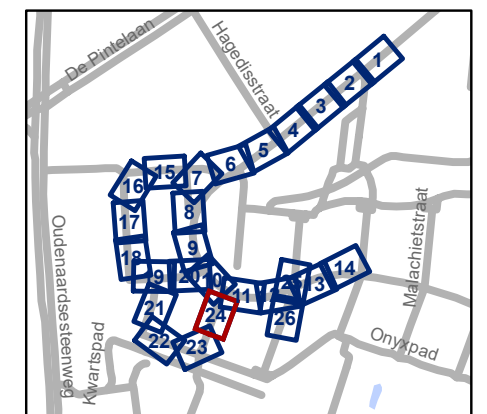


**gent:** Mobiliteitsbedrijf stad Gent  
Verkeerstechnische taken




## Kikvorsstraat Heraanleg

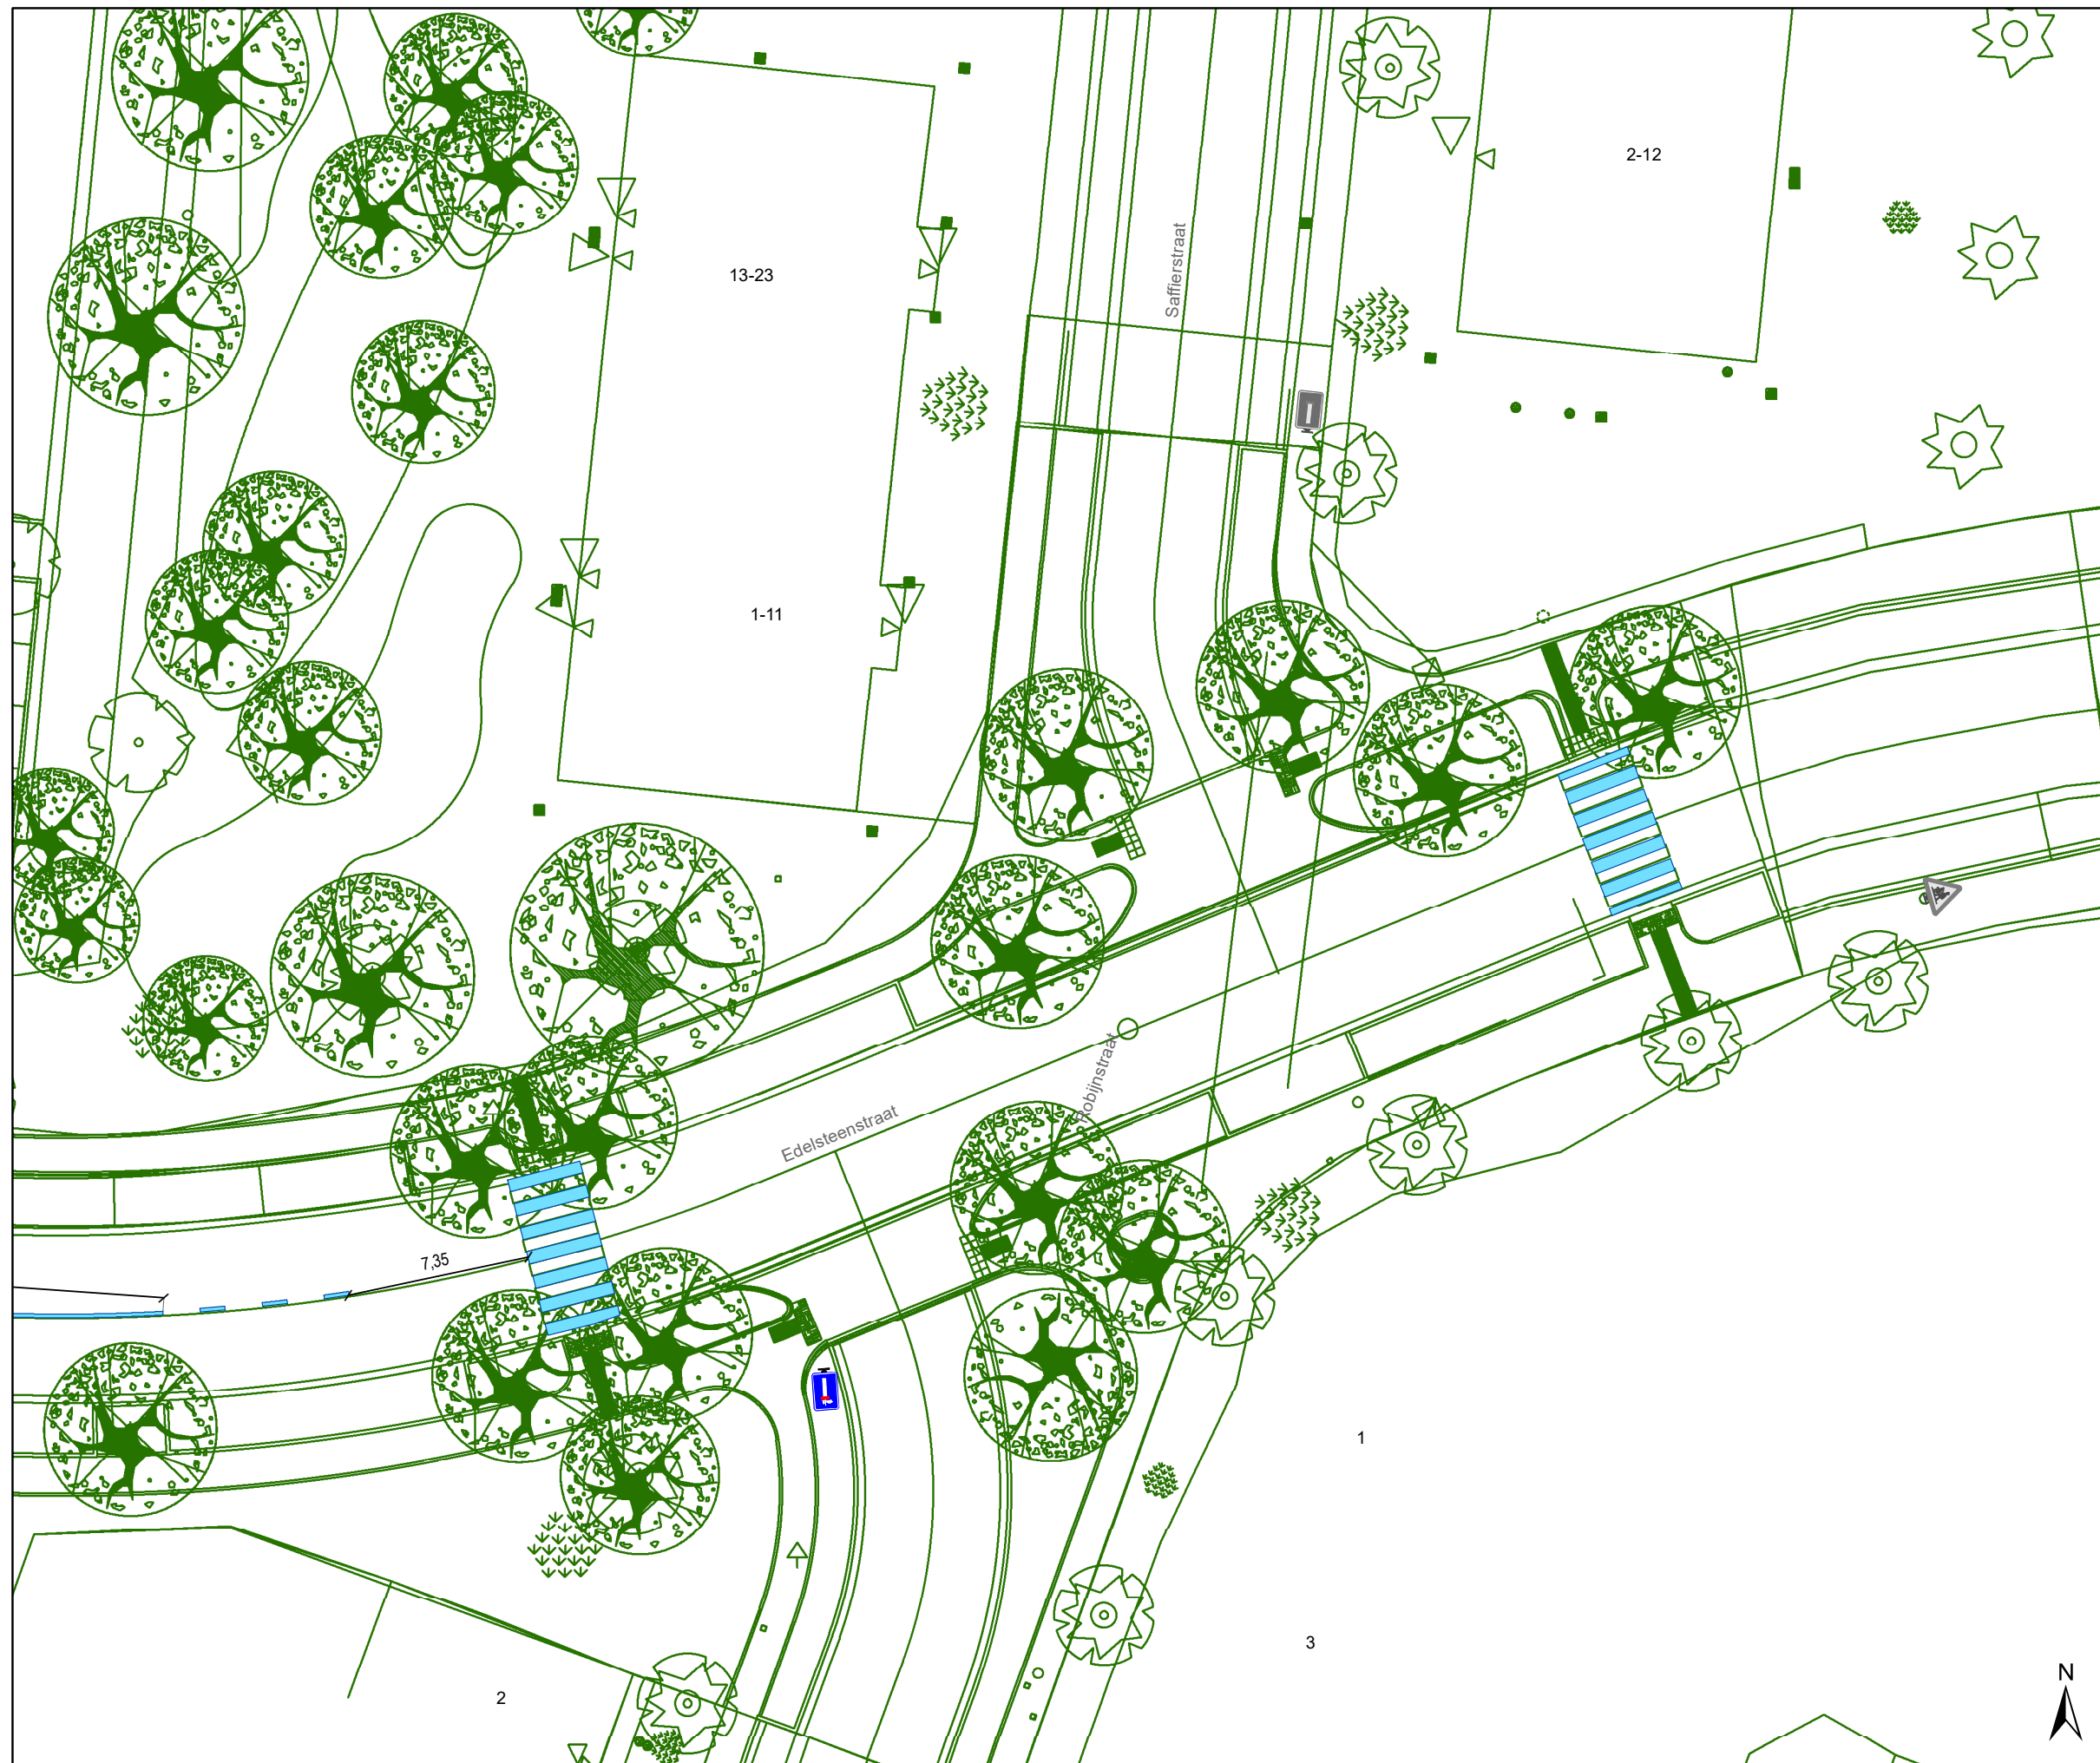


Dossiernummer P-417775

DATUM	SCHAAL	PLAN	P FORMAAT
28/06/2023	1/250	24/26	A3



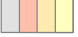

### Legende


-  Bestaande verkeersborden
-  Geplande verkeersborden
-  Te verwijderen verkeersborden

-  Bestaande wegmarkeringen
-  Geplande wegmarkeringen
-  Te verwijderen wegmarkeringen


### Overige


-  Ander gepland dossier (in voorbereiding bij MOBBD)
-  Ander gepland dossier (ter uitvoering bij DWBW)

-  Ontwerp heraanleg

-  Geplande rijbaankussens

### Straatmeubilair

-  Geplande groene plooi-baken

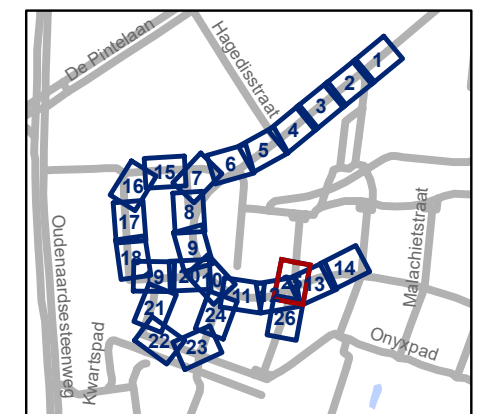


**gent:** Mobiliteitsbedrijf stad Gent  
Verkeerstechnische taken




## Kikvorsstraat Heraanleg

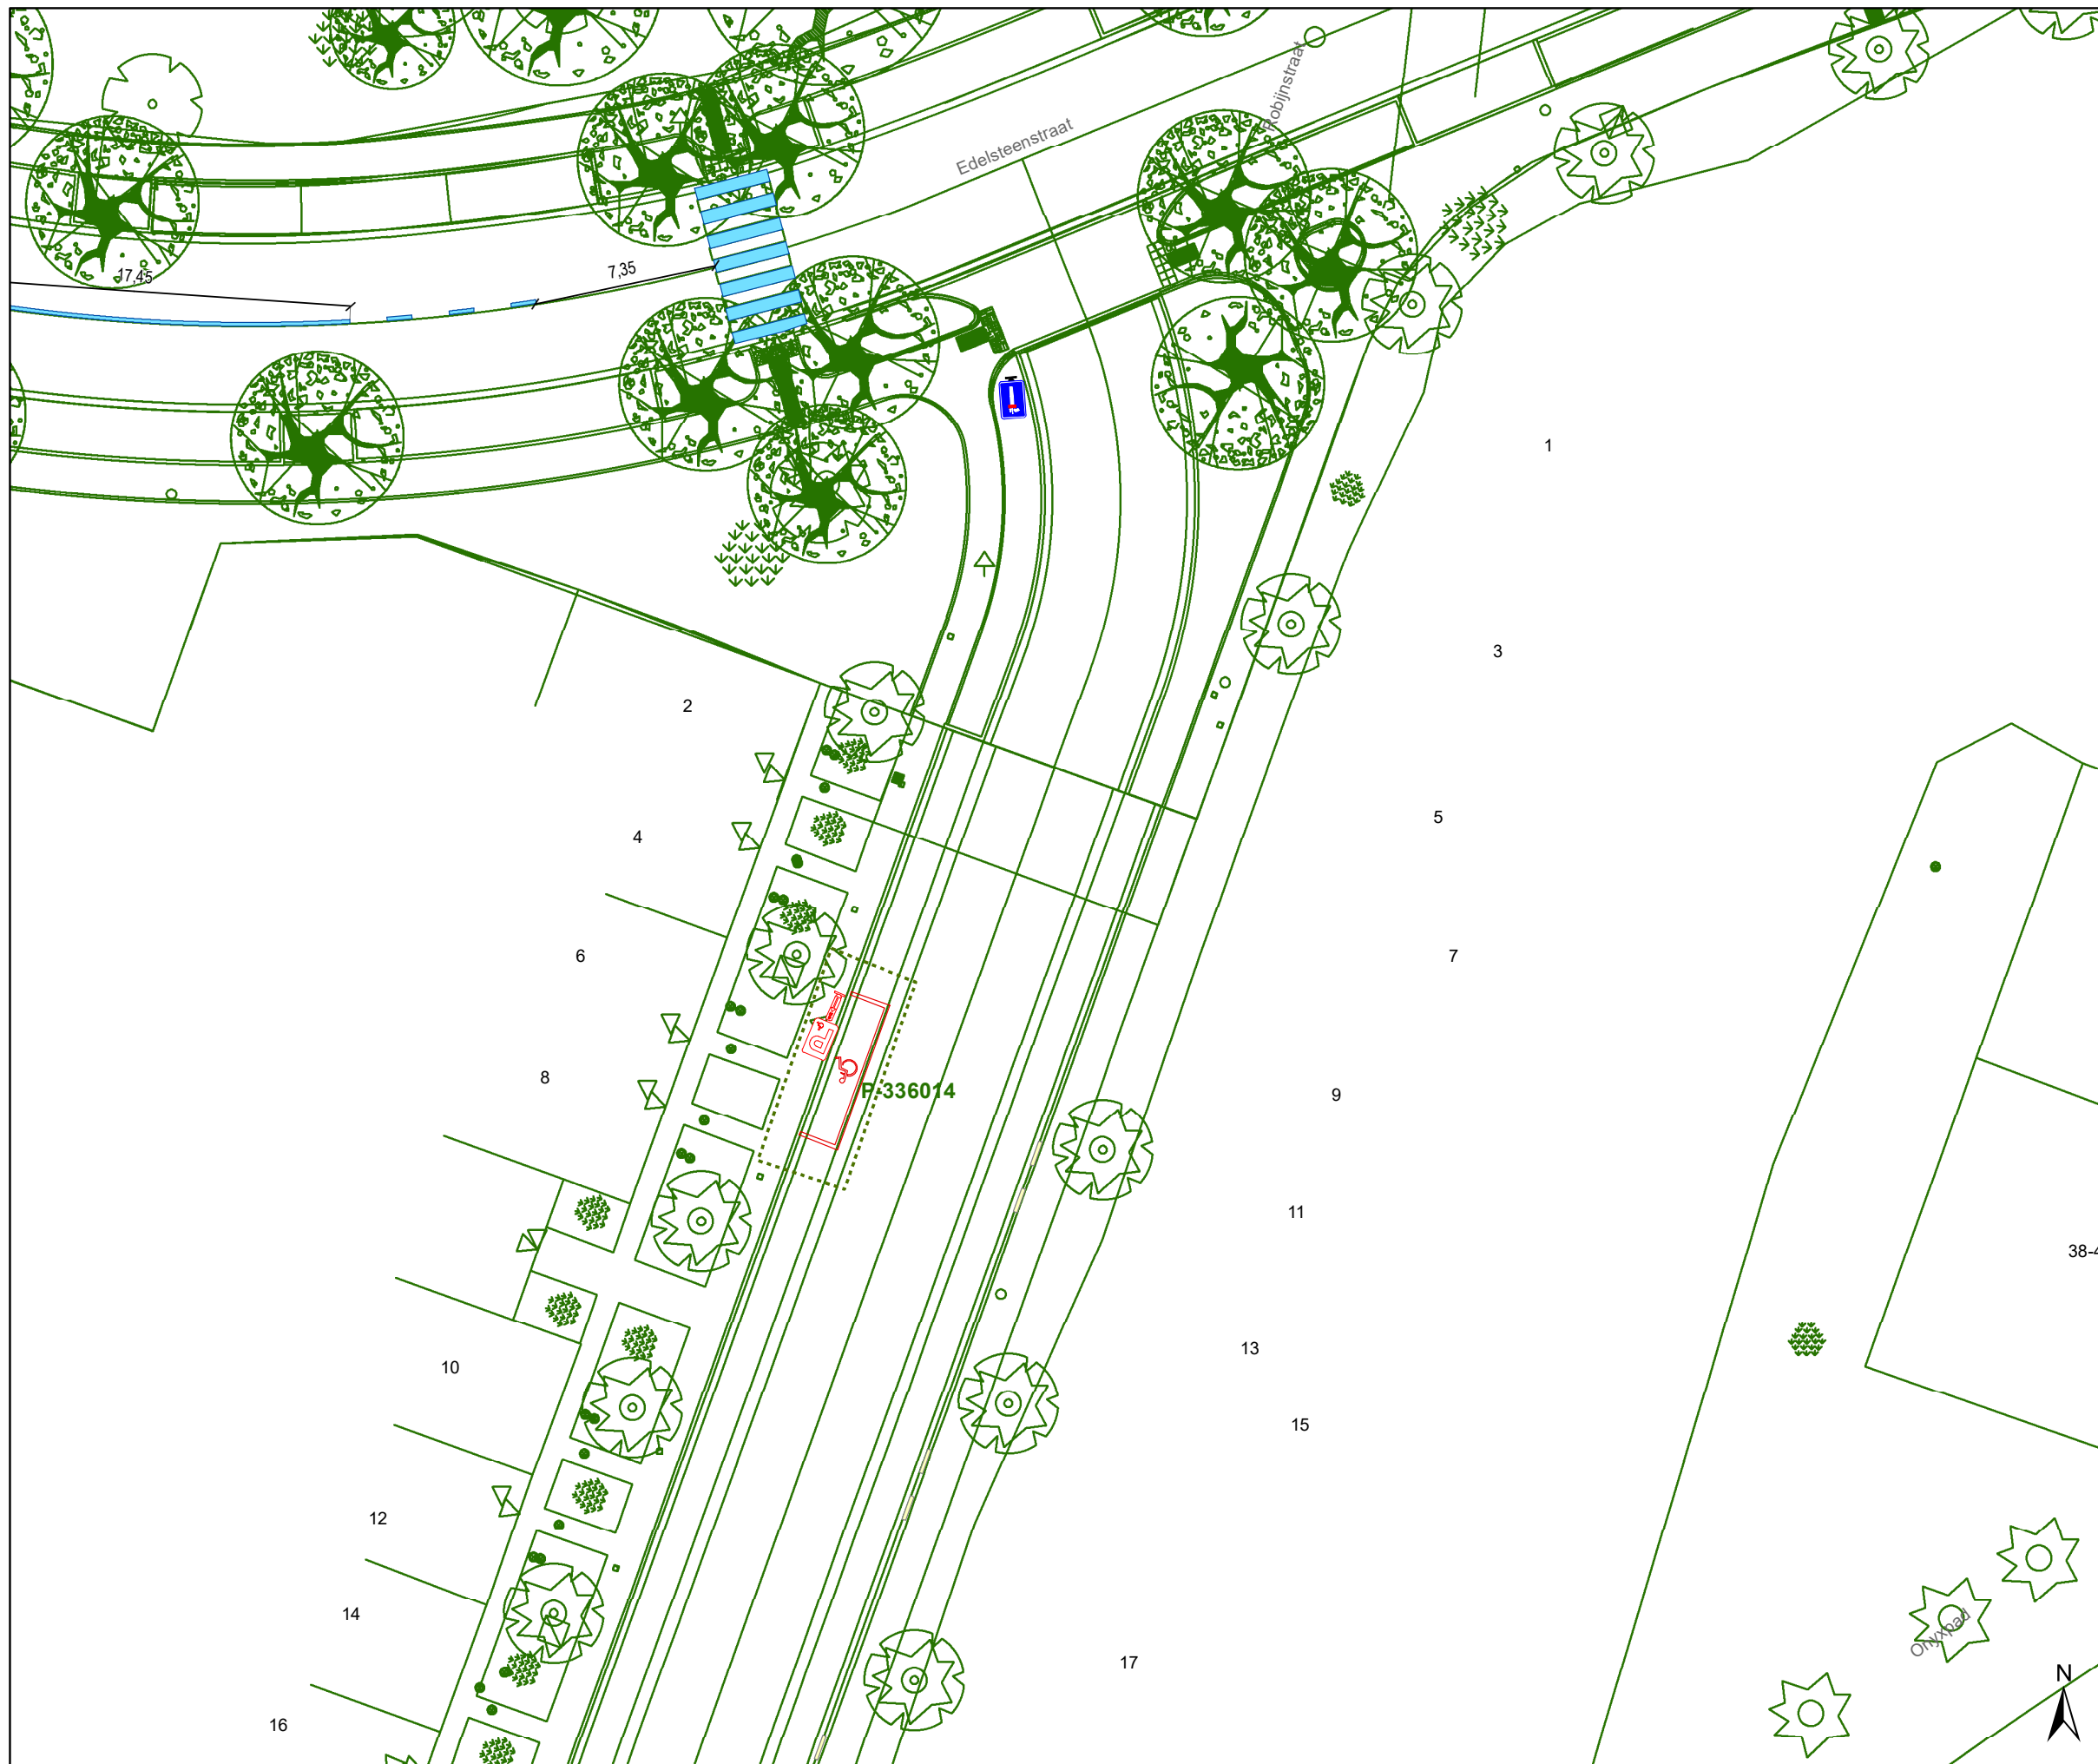


Dossiernummer P-417775

DATUM	SCHAAL	PLAN	P FORMAAT
28/06/2023	1/250	25/26	A3



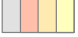

## Legende


-  Bestaande verkeersborden
-  Geplande verkeersborden
-  Te verwijderen verkeersborden

-  Bestaande wegmarkeringen
-  Geplande wegmarkeringen
-  Te verwijderen wegmarkeringen


### Overige


-  Ander gepland dossier (in voorbereiding bij MOBBD)
-  Ander gepland dossier (ter uitvoering bij DWBW)

-  Ontwerp heraanleg

-  Geplande rijbaankussens

### Straatmeubilair

-  Geplande groene ploibaken

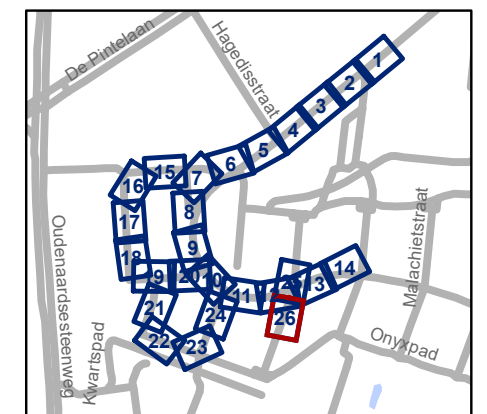

**gent:** Mobiliteitsbedrijf stad Gent  
Verkeerstechnische taken

## Kikvorsstraat Heraanleg

Dossiernummer P-417775

DATUM	SCHAAL	PLAN	P FORMAAT
28/06/2023	1/250	26/26	A3