
2023_CBS_06877 Nieuw aanvullend reglement van de politie op het wegverkeer - gemeenteweg - Désiré Van Monckhovenstraat - nieuwe verkeersmaatregel(en) - Vaste schoolstraatafsluiting - Vaststelling

Beslissing: Goedgekeurd in besloten vergadering van 6 juli 2023

Zijn aanwezig bij de beslissing van dit punt:

mevrouw Sofie Bracke, schepen-voorzitter
mevrouw Tine Heyse, schepen; mevrouw Astrid De Bruycker, schepen; de heer Sami Souguir, schepen; de heer Bram Van Braeckevelt, schepen; mevrouw Isabelle Heyndrickx, schepen; mevrouw Hafsa El-Bazioui, schepen; mevrouw Evita Willaert, schepen; de heer Rudy Coddens, schepen
mevrouw Liesbet Vertriest, waarnemend adjunct-algemeendirecteur

Bevoegd: Filip Watteuw

Betrokken: Mathias De Clercq

Juridisch kader

De volgende bepalingen zijn van toepassing inzake de bevoegdheid:

- De Nieuwe Gemeentewet 24 juni 1988, artikel 119;
- Het Decreet van 16 mei 2008 betreffende de aanvullende reglementen op het wegverkeer en de plaatsing en bekostiging van verkeerstekens, artikel 5, § 1, 2e lid;
- Het Decreet over het lokaal bestuur van 22 december 2017, artikel 41, 2°;
- Het gemeenteraadsbesluit van 15 december 2015, houdende de delegatie van de vaststellingsbevoegdheid inzake gemeentelijke aanvullende reglementen op het wegverkeer.

De beslissing wordt genomen op grond van:

- Wet betreffende de politie over het wegverkeer, gecoördineerd bij Koninklijk Besluit van 16 maart 1968;
- Decreet van 16 mei 2008 betreffende de aanvullende reglementen op het wegverkeer en de plaatsing en bekostiging van de verkeerstekens;
- Koninklijk Besluit van 1 december 1975 houdende algemeen reglement op de politie van het wegverkeer en van het gebruik van de openbare weg;
- Ministerieel Besluit van 11 oktober 1976 waarbij de minimumafmetingen en de bijzondere plaatsingsvoorwaarden van de verkeerstekens worden bepaald;
- Uitvoeringsbesluit van 23 januari 2009 betreffende de aanvullende reglementen op het wegverkeer en de plaatsing en bekostiging van de verkeerstekens;

- Omzendbrief MOB/2009/1 van 3 april 2009.

Motivering

- De nieuwe maatregel die bij dit besluit getroffen wordt kadert binnen de uitrol van vaste schoolstraatafsluitingen. De schoolstraat wordt bij dit besluit opgenomen in het aanvullend reglement. Verder worden naast fietsers ook bestuurders van speedpedelecs toegelaten in tegenrichting te rijden.

- Bij collegebesluit van 21 juni 2018 werd de parkeerplaats voor een schoolbus afgeschaft. Dit op vraag van de school om de fietsparking beter te kunnen inrichten. Verder werd de toegang tot de straat verboden voor bussen, dit omdat de straat uitrijden fysiek bijna onmogelijk is.

- Bij collegebesluit van 29 juni 2017 werd de bestaande toestand geregulariseerd.

Bijgevoegde bijlage(n):

- Aanvullend Reglement Desire Van Monckhovenstraat Dossier P-419671 (deel van de beslissing)
- Signalisatieplan Desire Van Monckhovenstraat dossier P-419671 (deel van de beslissing)

Beslissing

Beslist het volgende:

Artikel 1:

Heft op het aanvullend reglement van de politie op het wegverkeer betreffende de gemeenteweg Désiré Van Monckhovenstraat, goedgekeurd in zitting van 21 juni 2018, van zodra het nieuwe reglement in werking treedt.

Artikel 2:

Stelt vast het bijgevoegd aanvullend reglement van de politie op het wegverkeer en het signalisatieplan betreffende de gemeenteweg Désiré Van Monckhovenstraat.

2023_CBS_06877 - Nieuw aanvullend reglement van de politie op het wegverkeer - gemeenteweg - Désiré Van Monckhovenstraat - nieuwe verkeersmaatregel(en) - Vaste schoolstraatafsluiting

Aanvullend reglement van de politie op het wegverkeer - gemeenteweg – Désiré Van Monckhovenstraat

Vastgesteld in het College van Burgemeester en Schepenen van

Bekendgemaakt op

Geldig vanaf

Referentienummer

Reglement

Artikel 1

Op de Désiré Van Monckhovenstraat van het kruispunt met de Smidsestraat tot het kruispunt met de Kortrijksesteenweg in de richting van het kruispunt met de Kortrijksesteenweg geldt: verboden rijrichting voor iedere bestuurder; de maatregel geldt niet voor fietsers en bestuurders van speed pedelecs. In de tegenovergestelde richting geldt: toegelaten rijrichting op de openbare weg met eenrichtingsverkeer; fietsers en bestuurders van speed pedelecs mogen in de twee richtingen rijden.

Dit wordt aangeduid door verkeerstekens:

- C1
- M11
- F19
- M17

Artikel 2

Op de Désiré Van Monckhovenstraat ter hoogte van het kruispunt met de Kortrijksesteenweg geldt: er geldt een bijzondere toegangsregeling; de schoolstraat wordt ingevoerd op schooldagen van maandag tot en met vrijdag van 7.55 tot 8.25u en op woensdag van 11.40 tot 12.10u .

Dit wordt aangeduid door verkeerstekens:

- C3
- GIII

Artikel 3

Op de Désiré Van Monckhovenstraat ter hoogte van het kruispunt met de Kortrijksesteenweg geldt: de toegang is verboden voor bestuurders van autocars.

Dit wordt aangeduid door verkeerstekens:

- C22

Artikel 4

Op de Désiré Van Monckhovenstraat ter hoogte van huisnummers 1-3; op de Désiré van Monckhvenstraat ter hoogte van huisnummer 28 geldt: het parkeren is toegelaten; de maatregel geldt alleen voor de fietsers.

Dit wordt aangeduid door verkeerstekens:

- E9a
- M1

Artikel 5


**Op de Désiré Van Monckhovenstraat ter hoogte van huisnummer 34;
op de Désiré Van Monckhovenstraat ter hoogte van het kruispunt met de Smidsestraat geldt:
voetgangers moeten de oversteekplaats volgen om de rijbaan over te steken.**

Dit wordt aangeduid door verkeerstekens:

- **WM76.3**


(einde reglement)



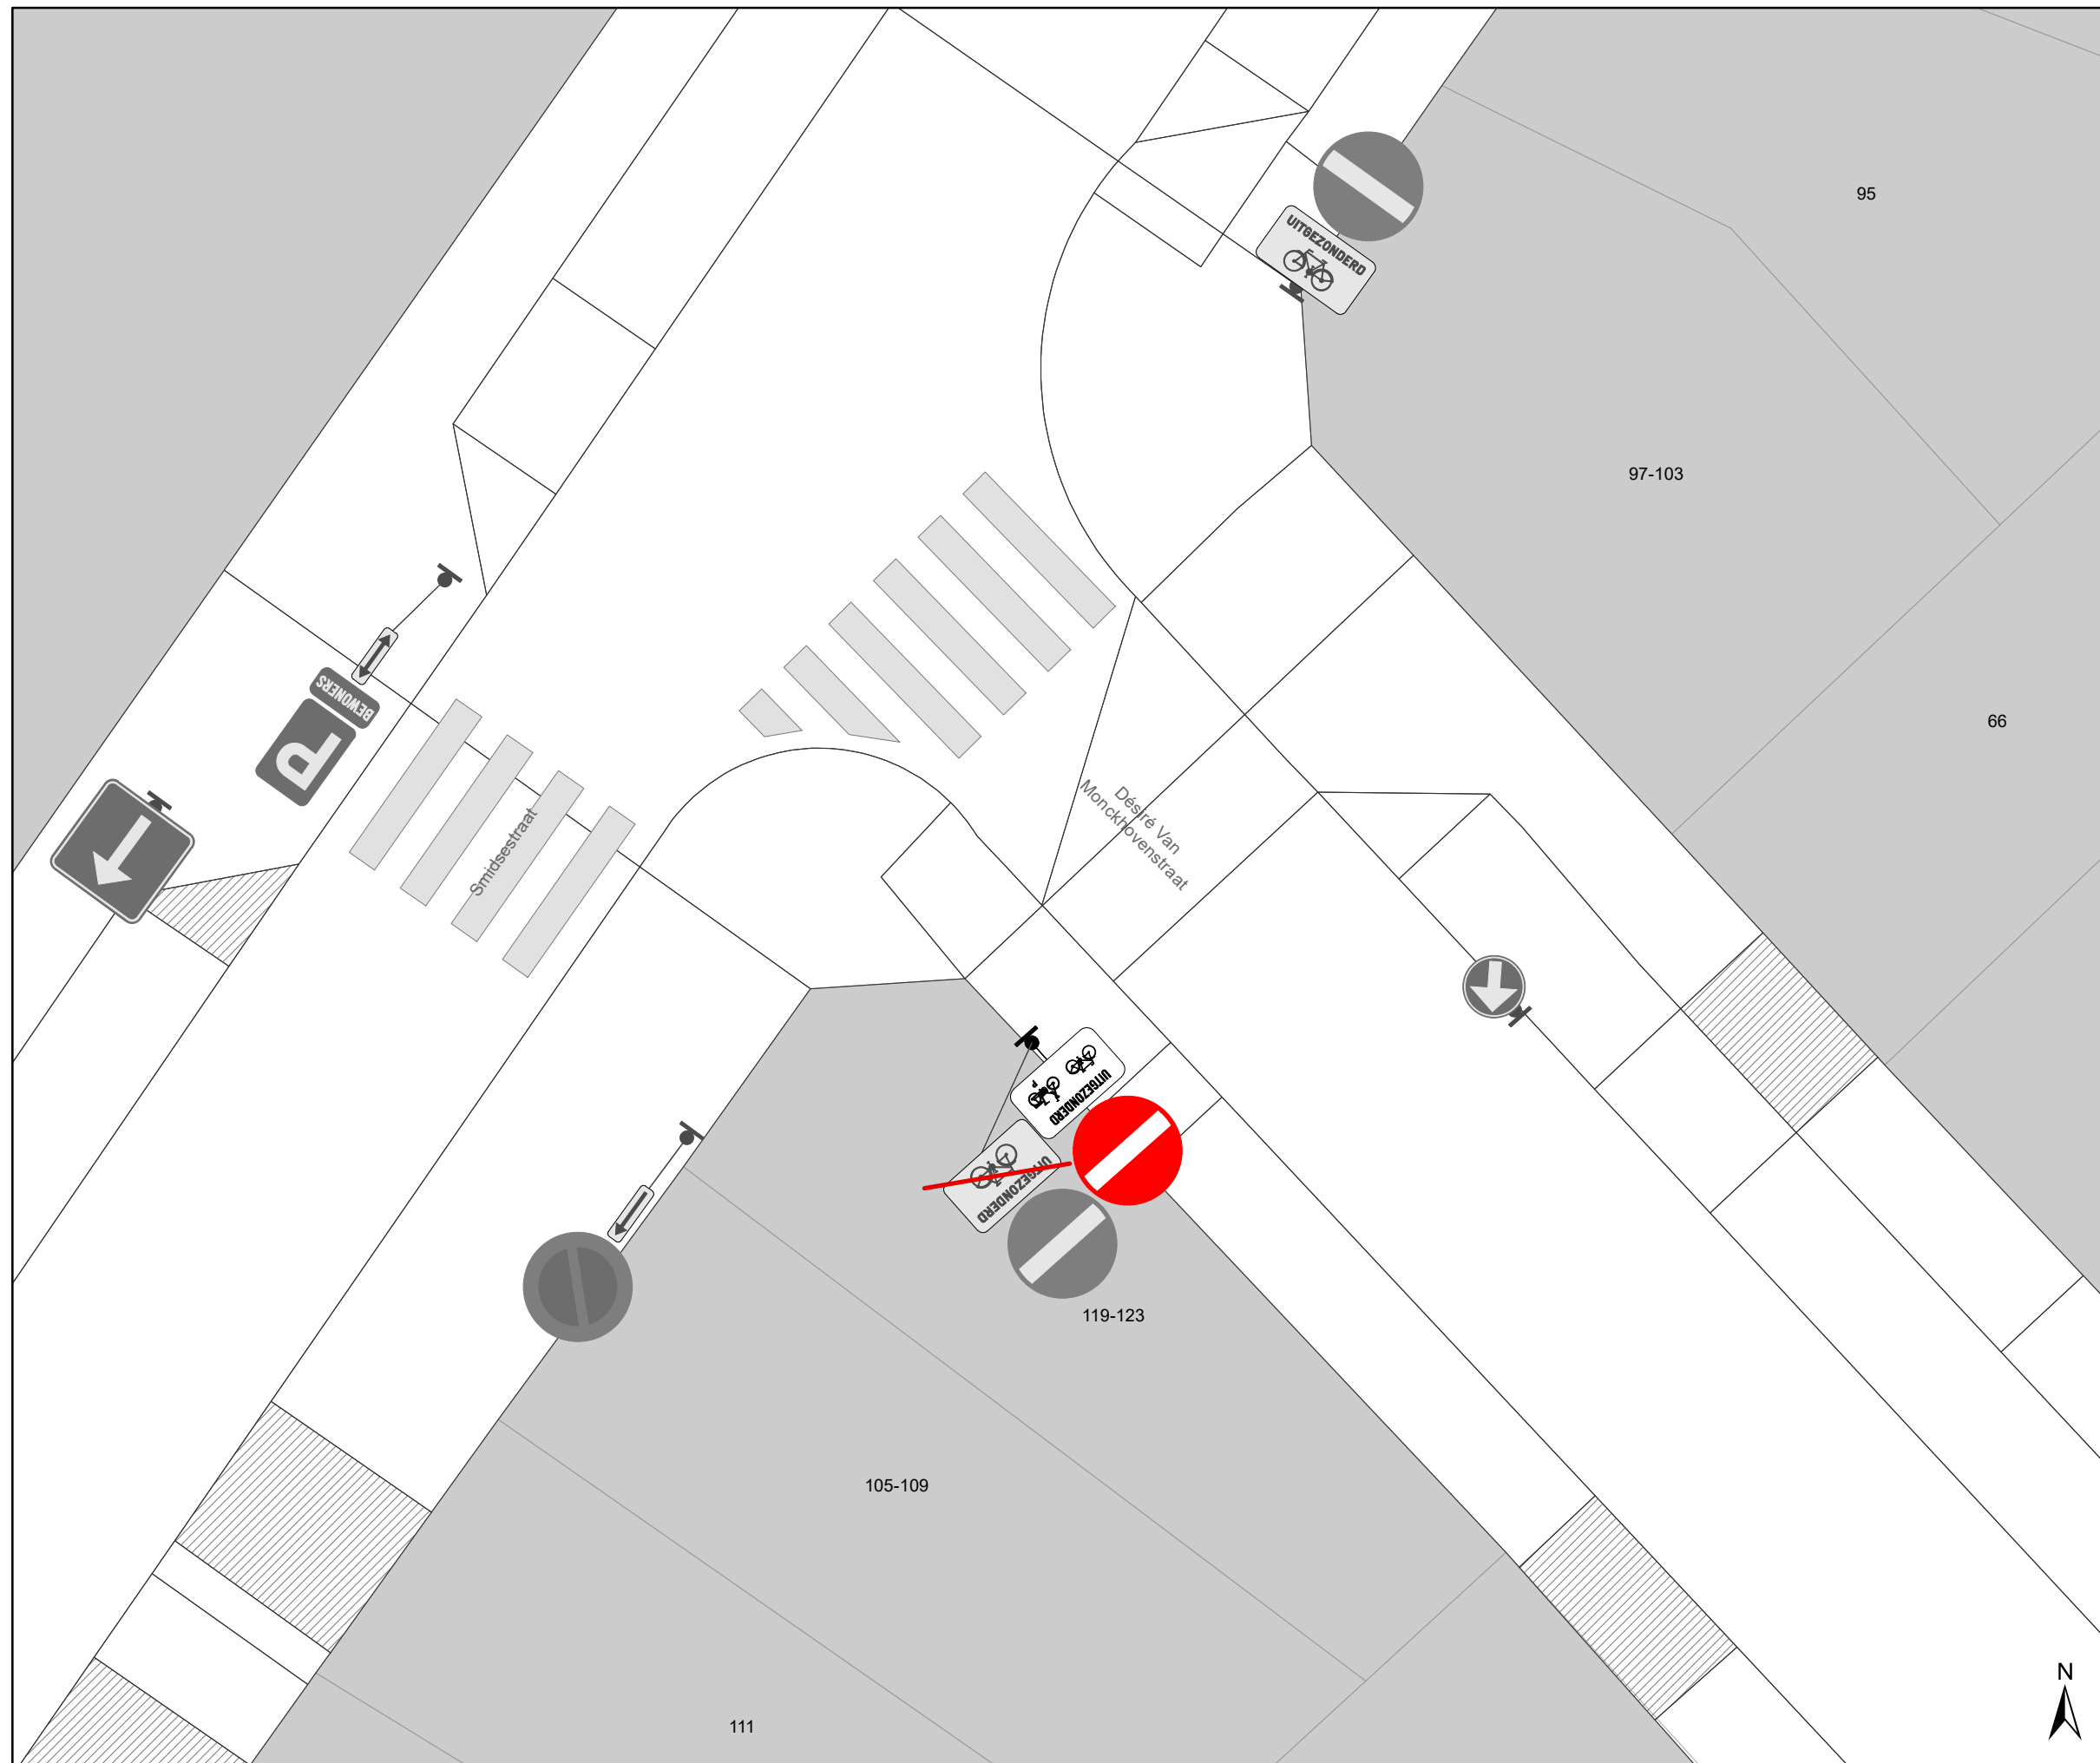

Legende

-  Bestaande verkeersborden
-  Geplande verkeersborden
-  Te verwijderen verkeersborden
-  Bestaande wegmarkeringen
-  Geplande wegmarkeringen
-  Bestaand paaltje
-  **Gepland paaltje zoals nabijgelegen paaltjes**
-  Draaiboom (standaard open)

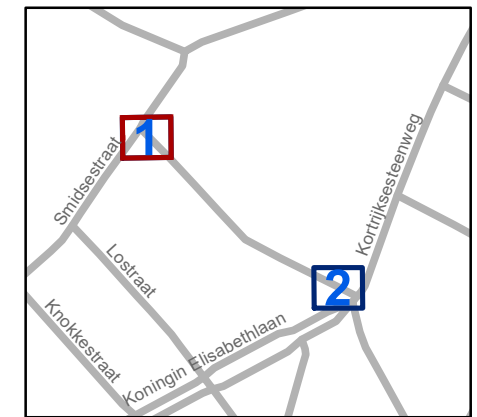


gent: Mobiliteitsbedrijf stad Gent
Verkeerstechnische taken

Désiré Van Monckhovenlaan Vaste schoolstraatafluiting


Dossiernummer P-419671

DATUM	SCHAAL	PLAN	P FORMAAT
21/06/2023	1/100	1/2	A3

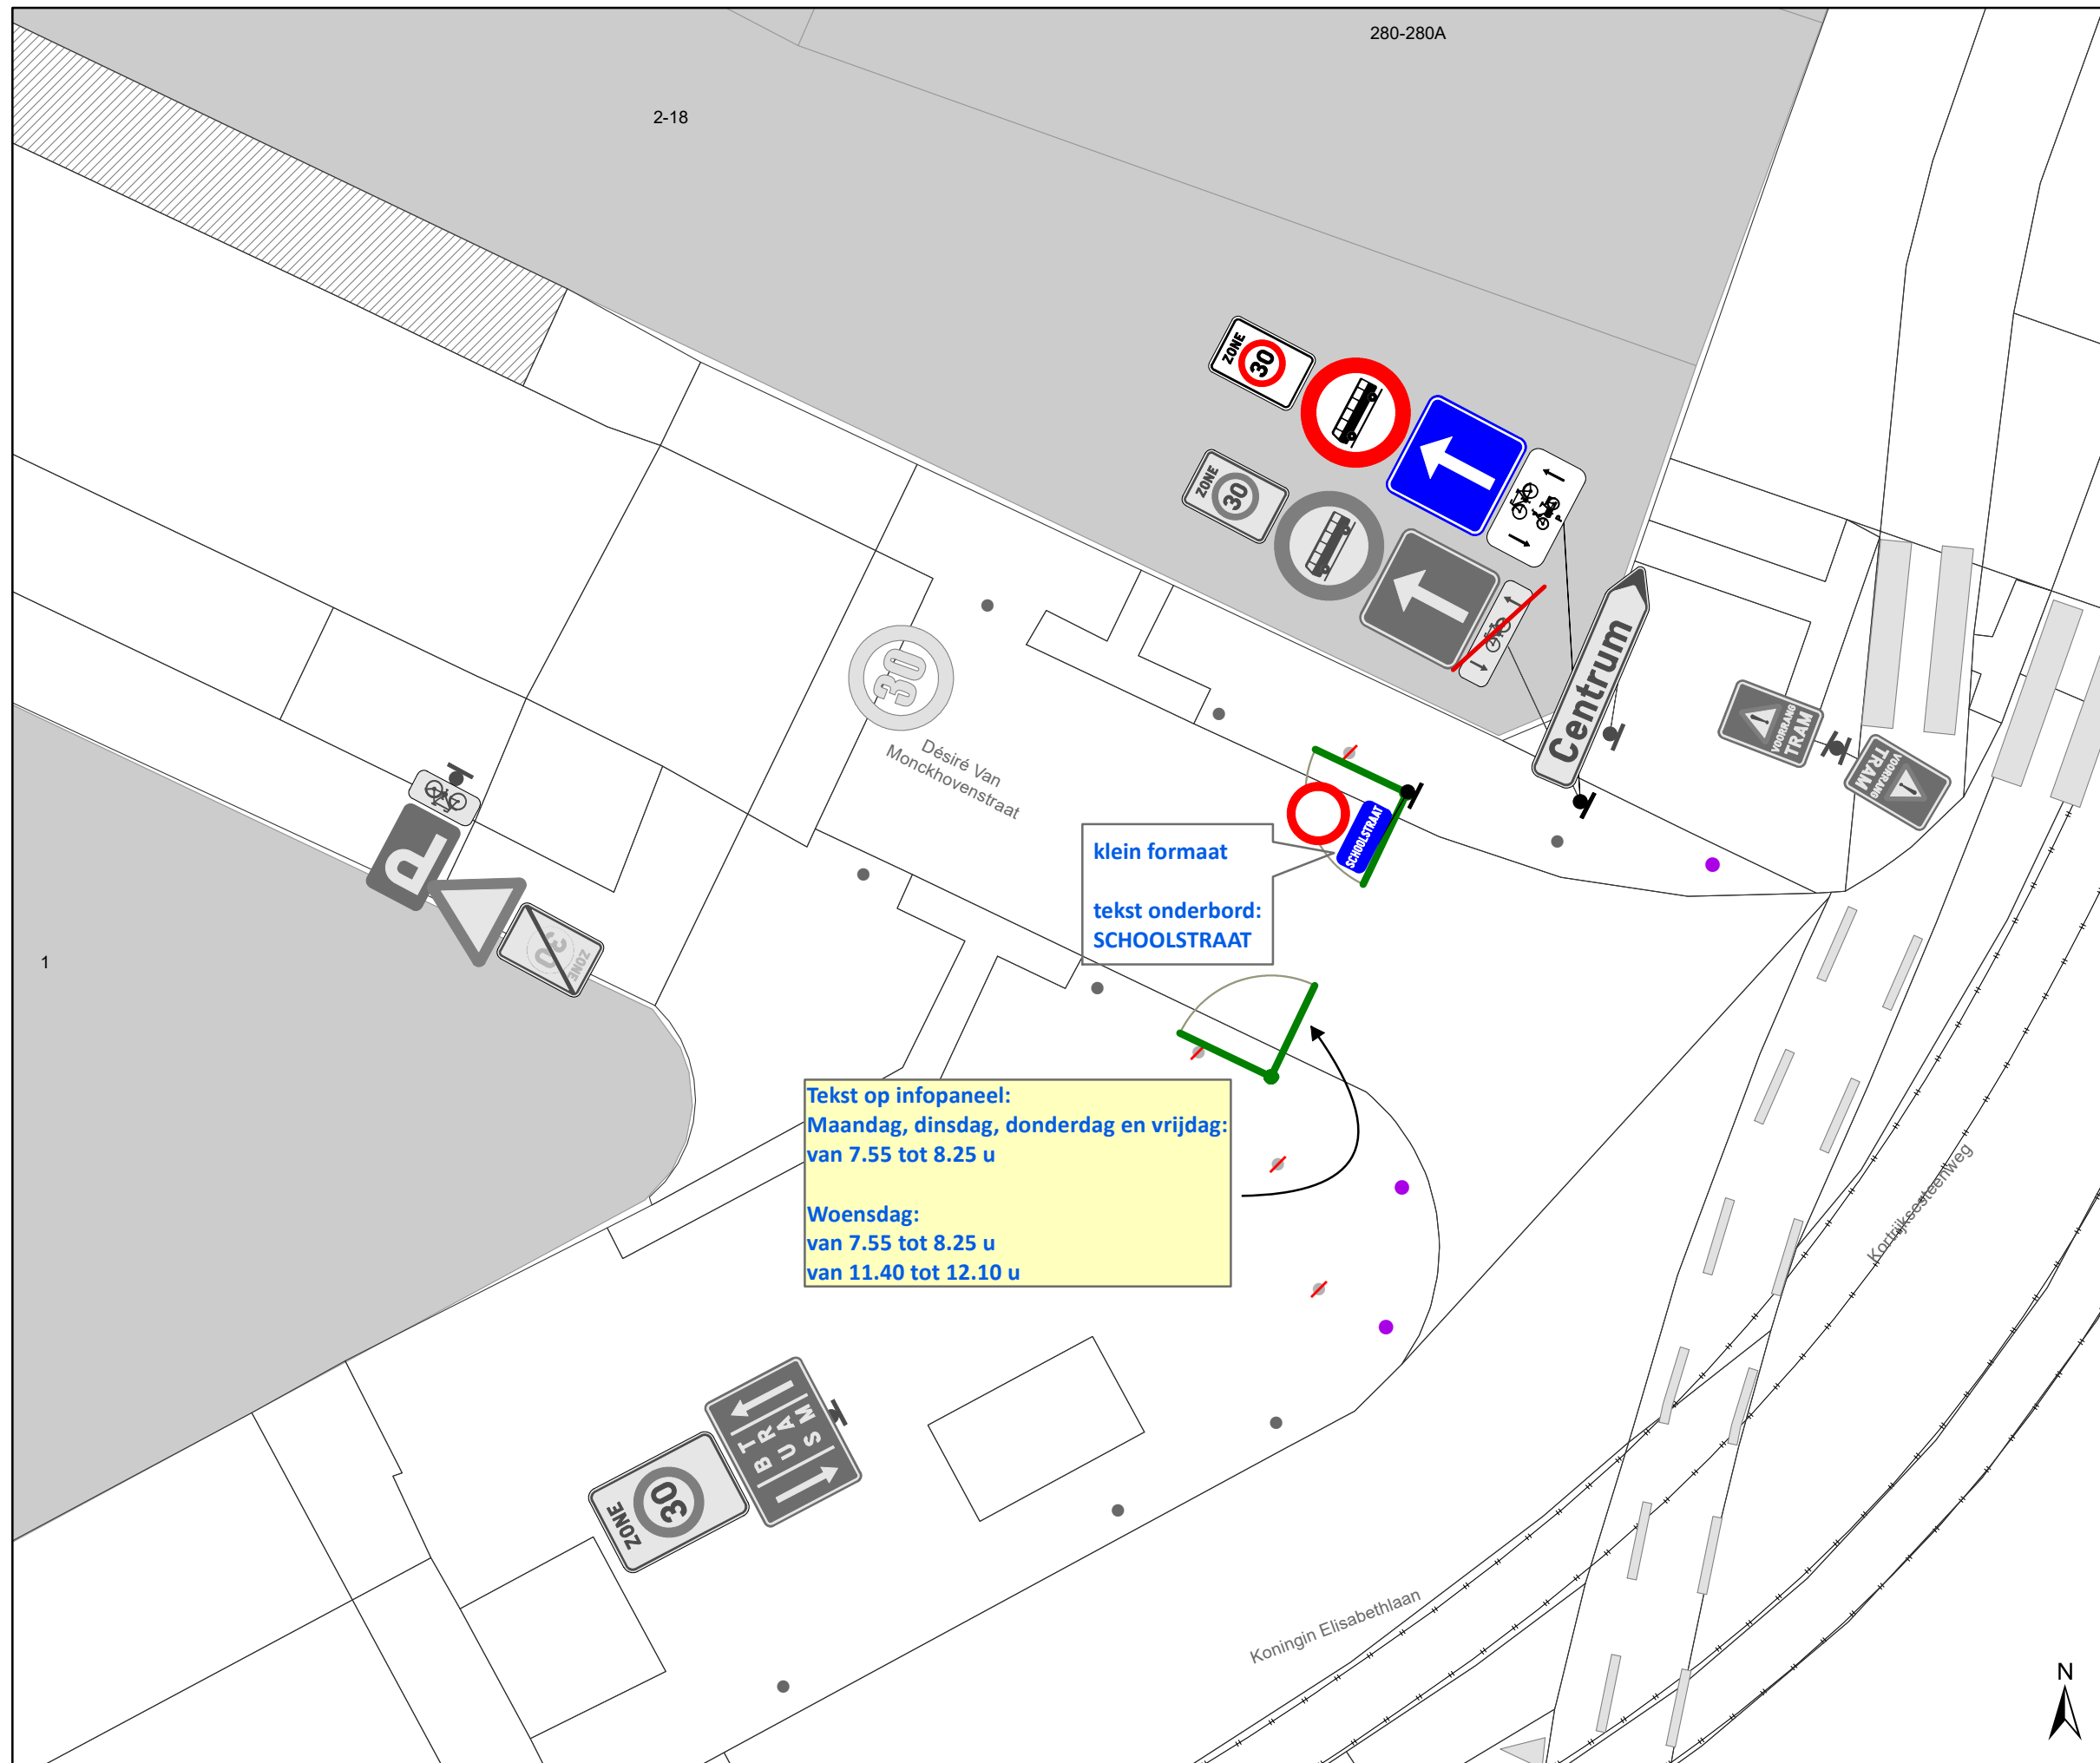

Legende

-  Bestaande verkeersborden
-  Geplande verkeersborden
-  Te verwijderen verkeersborden
-  Bestaande wegmarkeringen
-  Geplande wegmarkeringen
-  Bestaand paaltje
-  Gepland paaltje zoals nabijgelegen paaltjes
-  Draaiboom (standaard open)

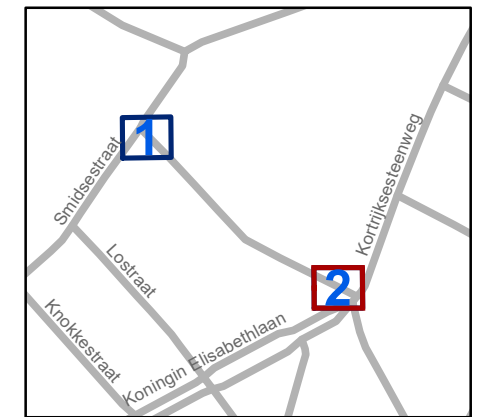

Tekst op infopaneel:
Maandag, dinsdag, donderdag en vrijdag:
 van 7.55 tot 8.25 u

Woensdag:
 van 7.55 tot 8.25 u
 van 11.40 tot 12.10 u

klein formaat
tekst onderbord:
SCHOOLSTRAAT

gent: Mobiliteitsbedrijf stad Gent
 Verkeerstechnische taken

Désiré Van Monckhovenlaan
Vaste schoolstraatafsluiting

Dossiernummer P-419671

DATUM	SCHAAL	PLAN	P FORMAAT
21/06/2023	1/100	2/2	A3