



---

**2023\_CBS\_06879 Nieuw aanvullend reglement van de politie op het wegverkeer - gemeenteweg - Ooievaarsnest - nieuwe verkeersmaatregel(en) - Vaste schoolstraatafsluiting - Vaststelling**

**Beslissing:** Goedgekeurd in besloten vergadering van 6 juli 2023

**Zijn aanwezig bij de beslissing van dit punt:**

mevrouw Sofie Bracke, schepen-voorzitter  
mevrouw Tine Heyse, schepen; mevrouw Astrid De Bruycker, schepen; de heer Sami Souguir, schepen; de heer Bram Van Braeckevelt, schepen; mevrouw Isabelle Heyndrickx, schepen; mevrouw Hafsa El-Bazioui, schepen; mevrouw Evita Willaert, schepen; de heer Rudy Coddens, schepen  
mevrouw Liesbet Vertriest, waarnemend adjunct-algemeendirecteur

**Bevoegd:** Filip Watteeuw

**Betrokken:** Mathias De Clercq

**Juridisch kader**

**De volgende bepalingen zijn van toepassing inzake de bevoegdheid:**

- De Nieuwe Gemeentewet 24 juni 1988, artikel 119;
- Het Decreet van 16 mei 2008 betreffende de aanvullende reglementen op het wegverkeer en de plaatsing en bekostiging van verkeerstekens, artikel 5, § 1, 2e lid;
- Het Decreet over het lokaal bestuur van 22 december 2017, artikel 41, 2°;
- Het gemeenteraadsbesluit van 15 december 2015, houdende de delegatie van de vaststellingsbevoegdheid inzake gemeentelijke aanvullende reglementen op het wegverkeer.

**De beslissing wordt genomen op grond van:**

- Wet betreffende de politie over het wegverkeer, gecoördineerd bij Koninklijk Besluit van 16 maart 1968;
- Decreet van 16 mei 2008 betreffende de aanvullende reglementen op het wegverkeer en de plaatsing en bekostiging van de verkeerstekens;
- Koninklijk Besluit van 1 december 1975 houdende algemeen reglement op de politie van het wegverkeer en van het gebruik van de openbare weg;
- Ministerieel Besluit van 11 oktober 1976 waarbij de minimumafmetingen en de bijzondere plaatsingsvoorwaarden van de verkeerstekens worden bepaald;
- Uitvoeringsbesluit van 23 januari 2009 betreffende de aanvullende reglementen op het wegverkeer en de plaatsing en bekostiging van de verkeerstekens;

- Omzendbrief MOB/2009/1 van 3 april 2009.

### **Motivering**

- De nieuwe maatregelen die bij dit besluit getroffen worden kaderen binnen de uitrol van vaste schoolstraatafsluitingen en omvatten het aanbrengen van enkele verdrijvingsvlakken ter vernauwing van de rijbaan, het aanbrengen van een nieuwe oversteekplaats voor voetgangers en het aanbrengen van een snelheidsremmer ter hoogte van Atheneum Gentbrugge. De schoolstraat wordt bij dit besluit opgenomen in het aanvullend reglement.
- Bij collegebesluit van 22 februari 2018 werd de bestaande toestand geregulariseerd.

### **Bijgevoegde bijlage(n):**

- Aanvullend Reglement Ooievaarsnest Dossier P419997 (deel van de beslissing)
- Signalisatieplan cluster Hazenakker Dossier P419997 (deel van de beslissing)

### **Beslissing**

#### **Beslist het volgende:**

##### **Artikel 1:**

Heft op het aanvullend reglement van de politie op het wegverkeer betreffende de gemeenteweg Ooievaarsnest, goedgekeurd in zitting van 22 februari 2018, van zodra het nieuwe reglement in werking treedt.

##### **Artikel 2:**

Stelt vast het bijgevoegd aanvullend reglement van de politie op het wegverkeer en het signalisatieplan betreffende de gemeenteweg Ooievaarsnest.

2023\_CBS\_06879 - Nieuw aanvullend reglement van de politie op het wegverkeer - gemeenteweg - Ooievaarsnest - nieuwe verkeersmaatregel(en) -Vaste schoolstraatafsluiting



# Aanvullend reglement van de politie op het wegverkeer - gemeenteweg – Ooievaarsnest

Vastgesteld in het College van Burgemeester en Schepenen van

Bekendgemaakt op

Geldig vanaf

Referentienummer

## Reglement

### Artikel 1

Op het Ooievaarsnest ter hoogte van het kruispunt met de Jovastraat geldt: er geldt een bijzondere toegangsregeling; de schoolstraat wordt ingevoerd op schooldagen van maandag tot en met vrijdag van 8.00 tot 8.30u en op woensdag van 11.45 tot 12.15u .

Dit wordt aangeduid door verkeerstekens:

- C3
- GIII

### Artikel 2

Op het Ooievaarsnest vanaf huisnummers 56-58 in de richting van de Nelestraat geldt: de toegang is verboden in beide richtingen, voor iedere bestuurder; de maatregel geldt niet voor fietsers.

Dit wordt aangeduid door verkeerstekens:

- C3
- M2

### Artikel 3

Op het Ooievaarsnest ter hoogte van huisnummer 16, in de richting van de Jovastraat geldt: de bestuurders zijn verplicht de hindernis langs rechts voorbij te rijden.

Dit wordt aangeduid door verkeerstekens:

- D1

### Artikel 4

Op het Ooievaarsnest ter hoogte van huisnummer 16, in de richting van de Hazenakker geldt: de bestuurders zijn verplicht de hindernis langs links voorbij te rijden ; de maatregel geldt niet voor fietsers en bestuurders van speed pedelecs.

Dit wordt aangeduid door verkeerstekens:

- D1
- M11

### Artikel 5

Op het Ooievaarsnest vanaf huisnummer 11 in de richting van de Hazenakker geldt: het stilstaan en parkeren is verboden; het begin van de parkeerreglementering wordt aangeduid; de parkeerreglementering geldt over een afstand van meer dan 300 meter.

Dit wordt aangeduid door verkeerstekens:

- E3
- GXa
- GXd

#### **Artikel 6**

**Op het Ooievaarsnest van huisnummer 2 tot het kruispunt met de Hazenakker geldt: het is iedere bestuurder verboden de onderbroken streep te overschrijden, behalve om in te halen, om links af te slaan, om te keren of om van rijstrook te veranderen.**

**Dit wordt aangeduid door verkeerstekens:**

- **WM72.3**

#### **Artikel 7**

**Op het Ooievaarsnest ter hoogte van huisnummer 17;**

**op het Ooievaarsnest ter hoogte van huisnummers 12 tot en met 20 geldt:**

**het parkeren op de rijbaan is verboden.**

**Dit wordt aangeduid door verkeerstekens:**

- **WM75.1.2**

#### **Artikel 8**

**Op het Ooievaarsnest ter hoogte van huisnummers 1-3;**

**op het Ooievaarsnest ter hoogte van het kruispunt met de Jovastraat geldt:**

**voetgangers moeten de oversteekplaats volgen om de rijbaan over te steken.**

**Dit wordt aangeduid door verkeerstekens:**

- **WM76.3**

#### **Artikel 9**

**Op het Ooievaarsnest ter hoogte van huisnummer 16;**

**op het Ooievaarsnest ter hoogte van huisnummer 19 geldt:**

**bestuurders mogen niet rijden, stilstaan of parkeren op de markeringen van de verkeersgeleider of het verdrijvingsvlak.**


**Dit wordt aangeduid door verkeerstekens:**

- **WM77.4**

---


(einde reglement)



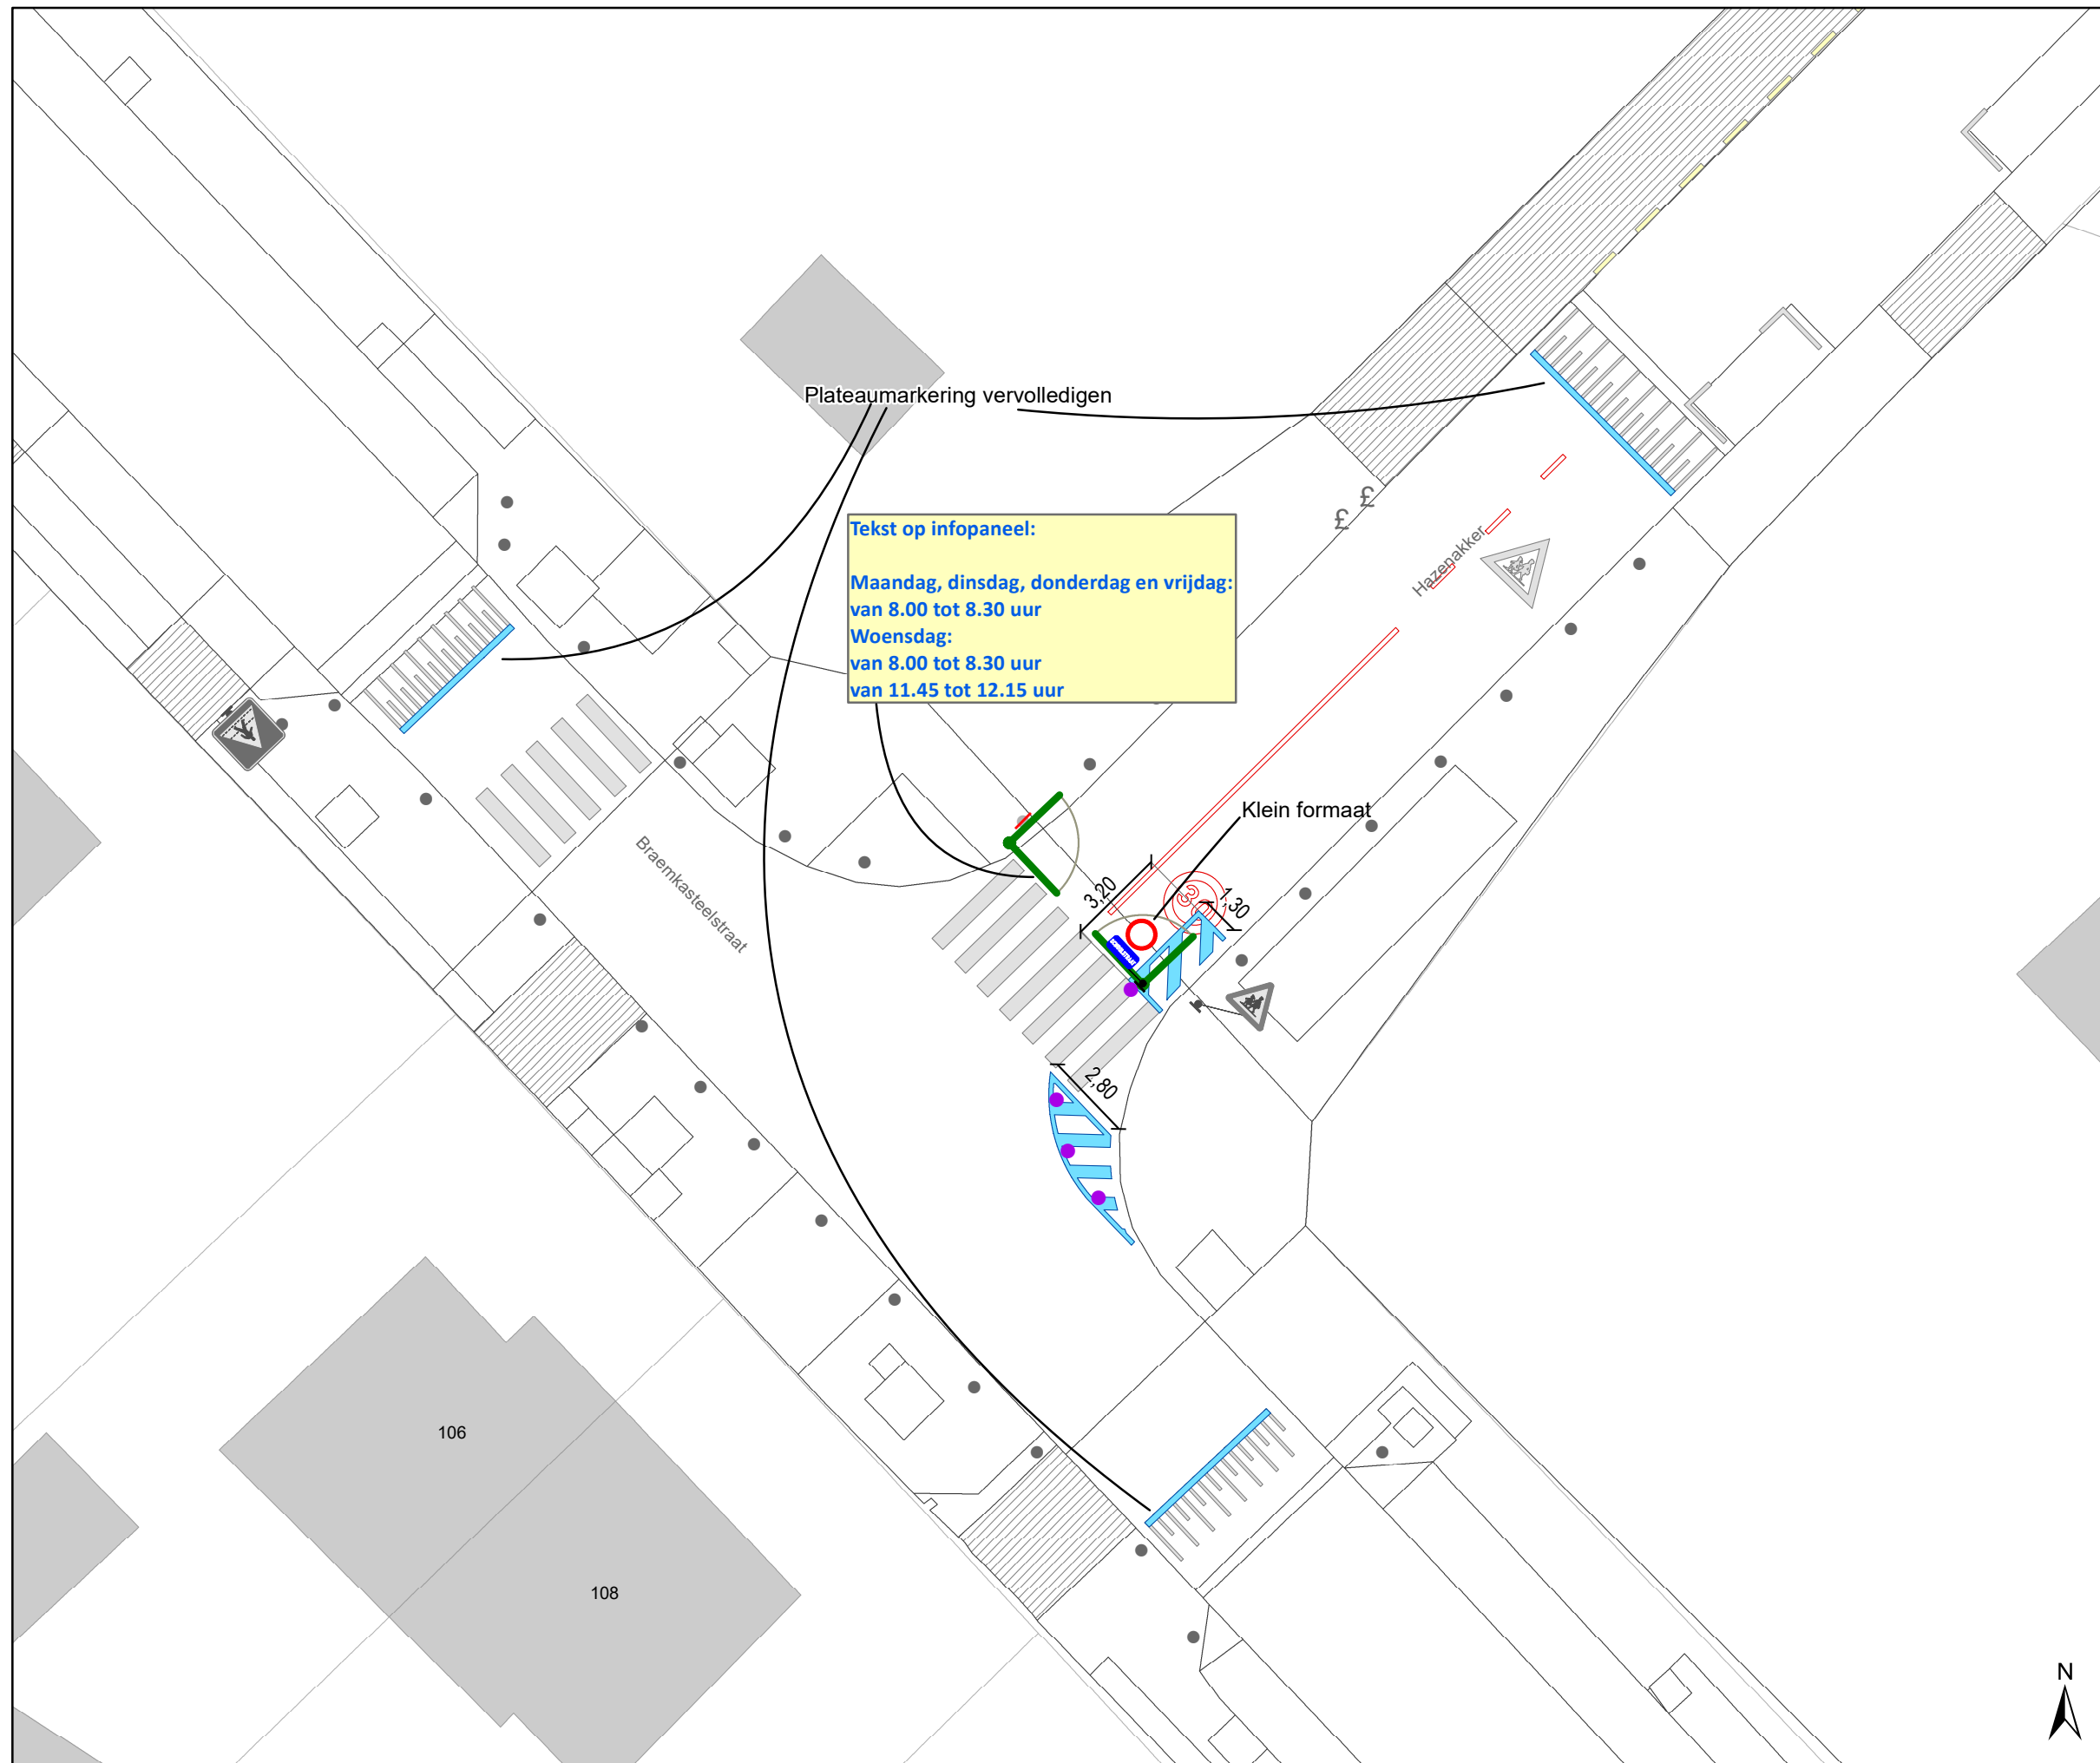

### Legende

-  Bestaande verkeersborden
-  Geplande verkeersborden
-  Te verwijderen verkeersborden
-  Bestaande wegmarkeringen
-  Te verwijderen wegmarkeringen
-  Geplande wegmarkeringen
-  Draaiboom (standaard open)
-  Bestaand paaltje
-  Gepland plooiwagen (groen)
-  Te verwijderen paaltje

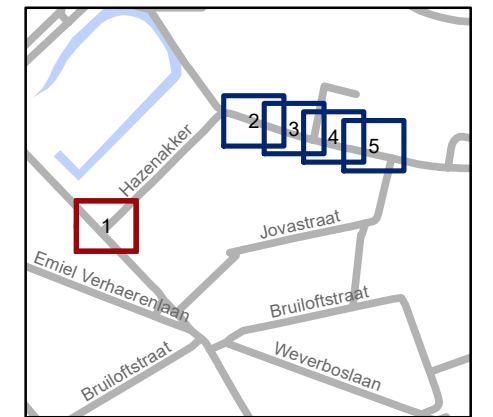


**gent:** Mobiliteitsbedrijf stad Gent  
Verkeerstechnische taken

**Hazenakker / Ooievaarsnest  
Schoolstraat**

Dossiernummer P-419997


DATUM	SCHAAL	PLAN	P FORMAAT
23/06/2023	1/200	1/5	A3



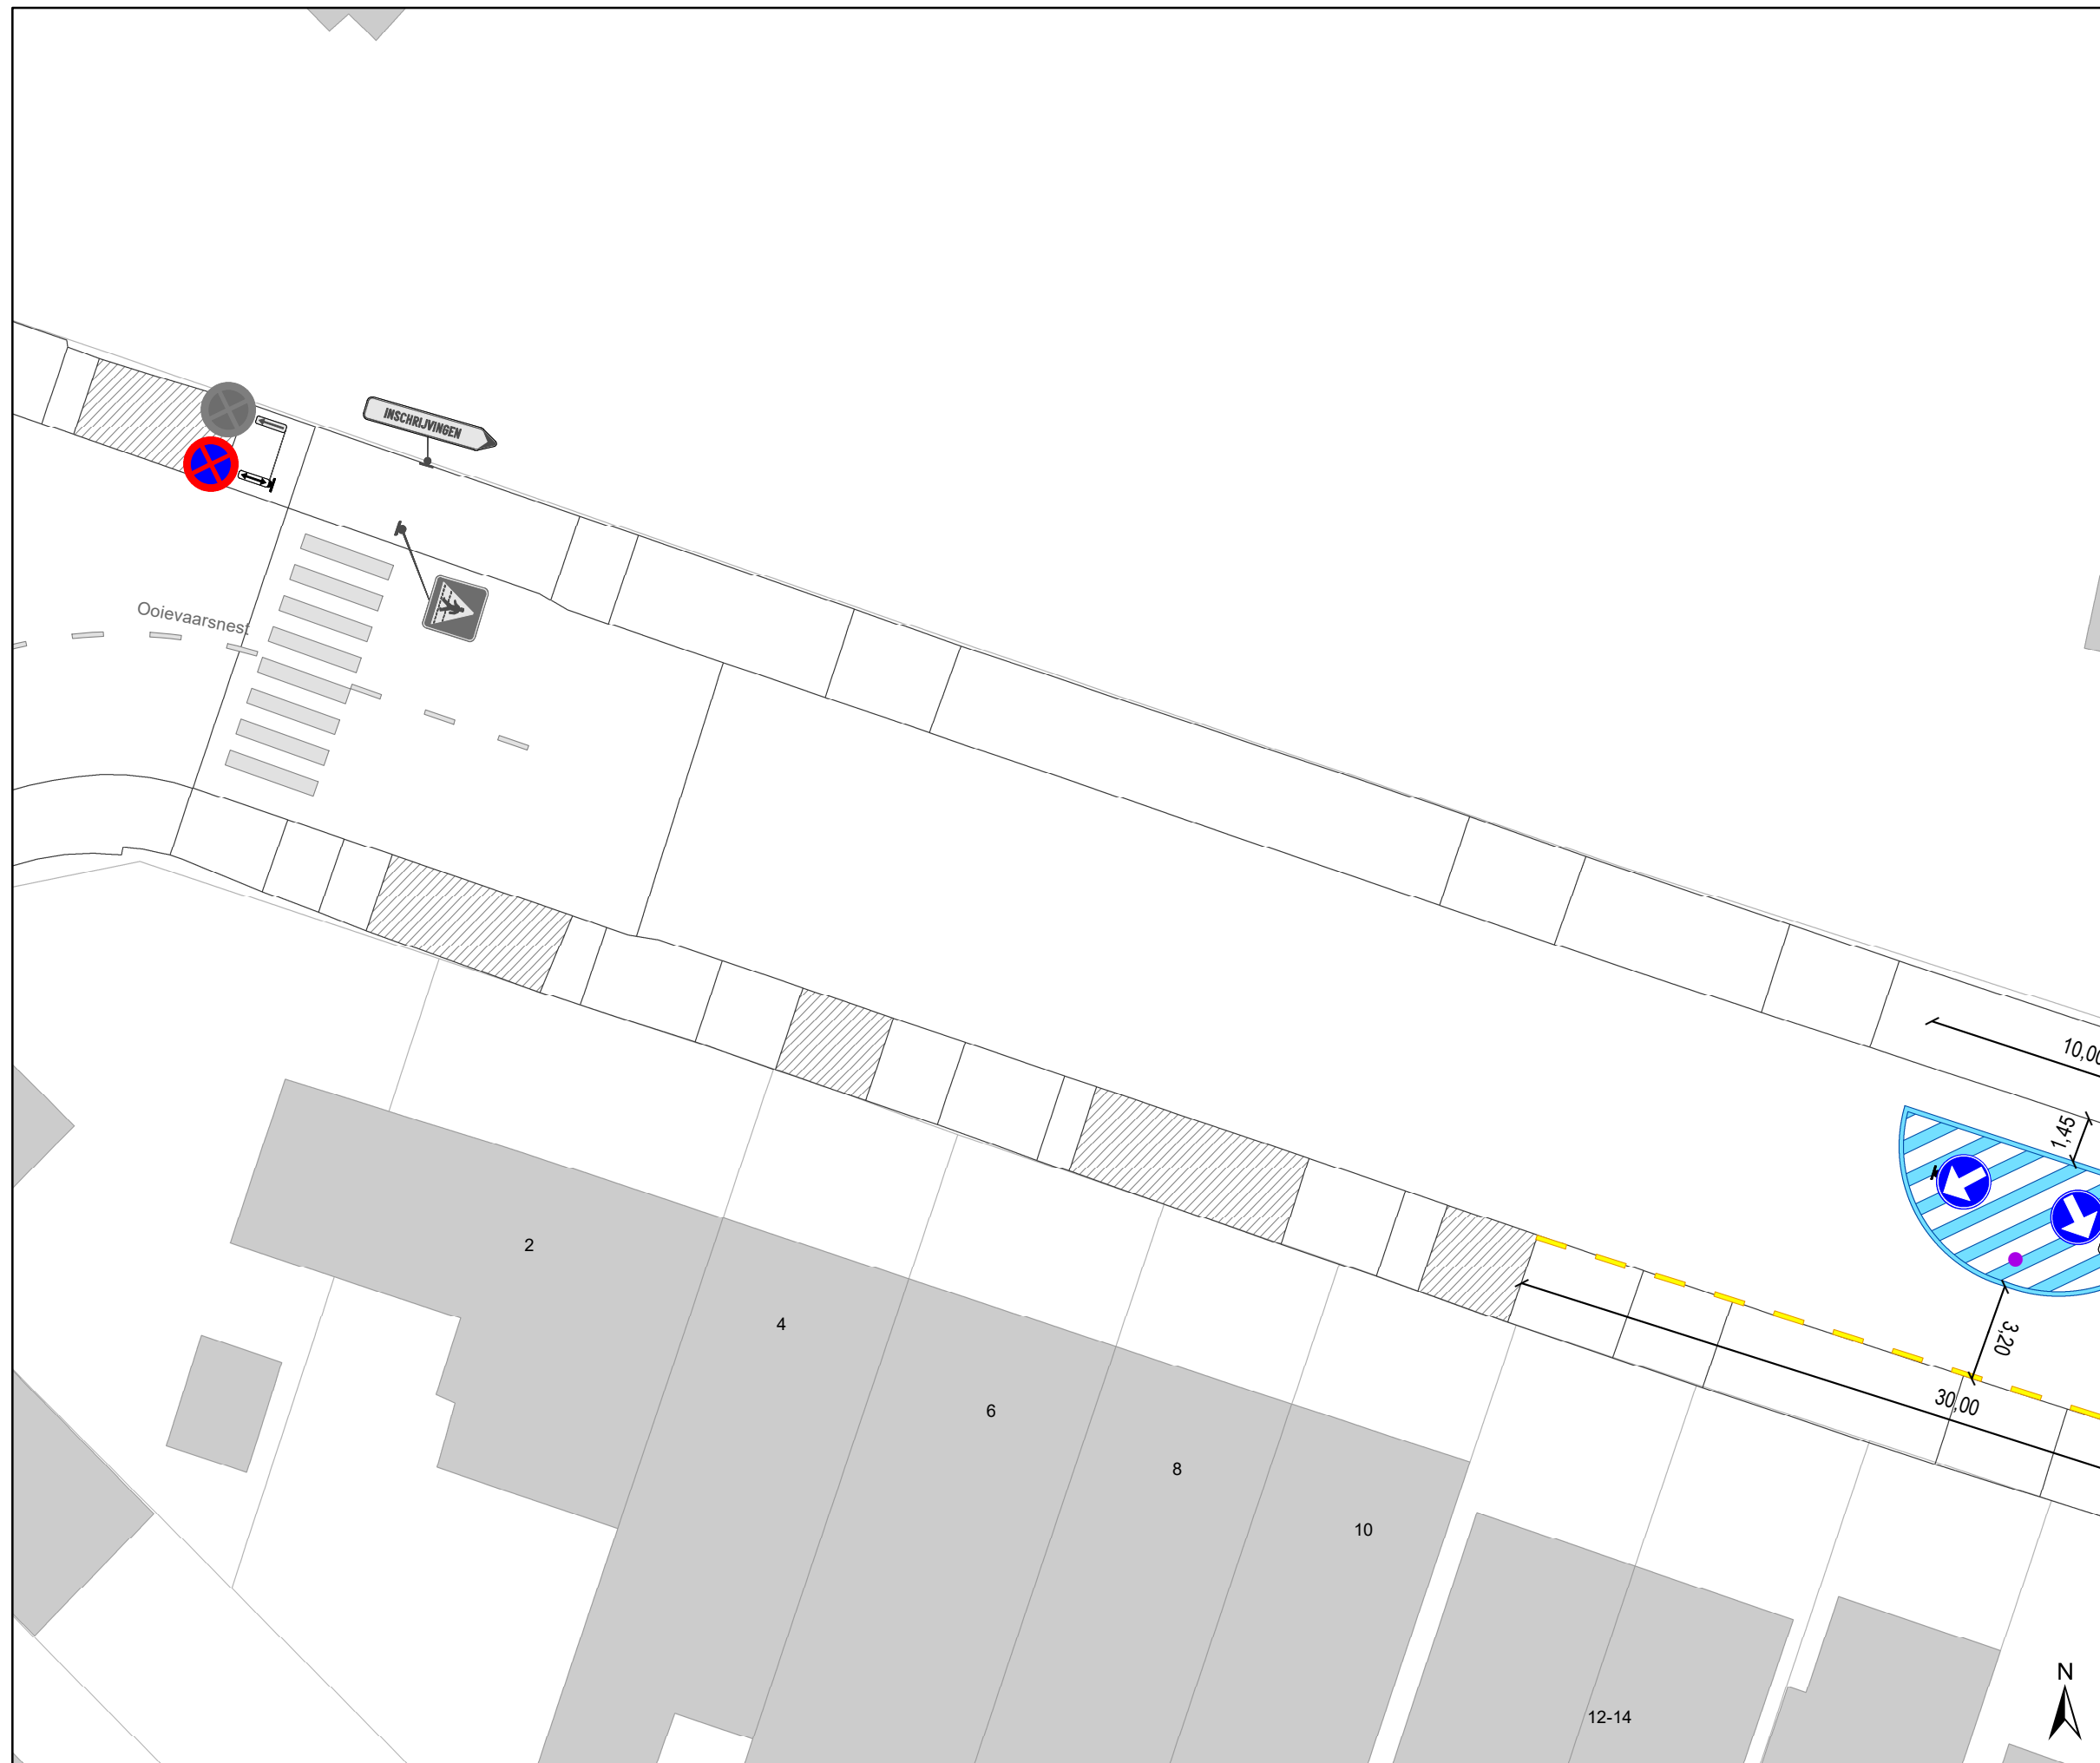

### Legende

-  Bestaande verkeersborden
-  Geplande verkeersborden
-  Te verwijderen verkeersborden
-  Bestaande wegmarkeringen
-  Te verwijderen wegmarkeringen
-  Geplande wegmarkeringen
  
-  Draaiboom (standaard open)
  
-  Bestaand paaltje
-  Gepland plooi (groen)
-  Te verwijderen paaltje

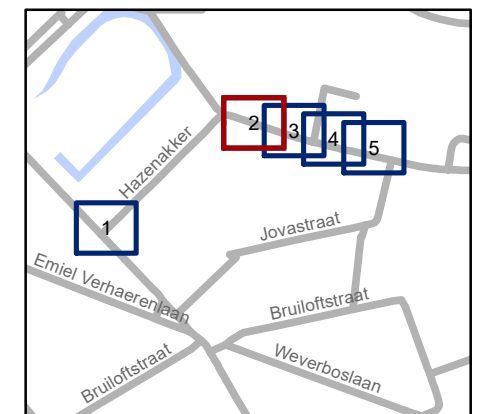


**gent:** Mobiliteitsbedrijf stad Gent  
Verkeerstechnische taken

**Hazenakker / Ooievaarsnest  
Schoolstraat**


Dossiernummer P-419997

DATUM	SCHAAL	PLAN	P FORMAAT
23/06/2023	1/200	2/5	A3

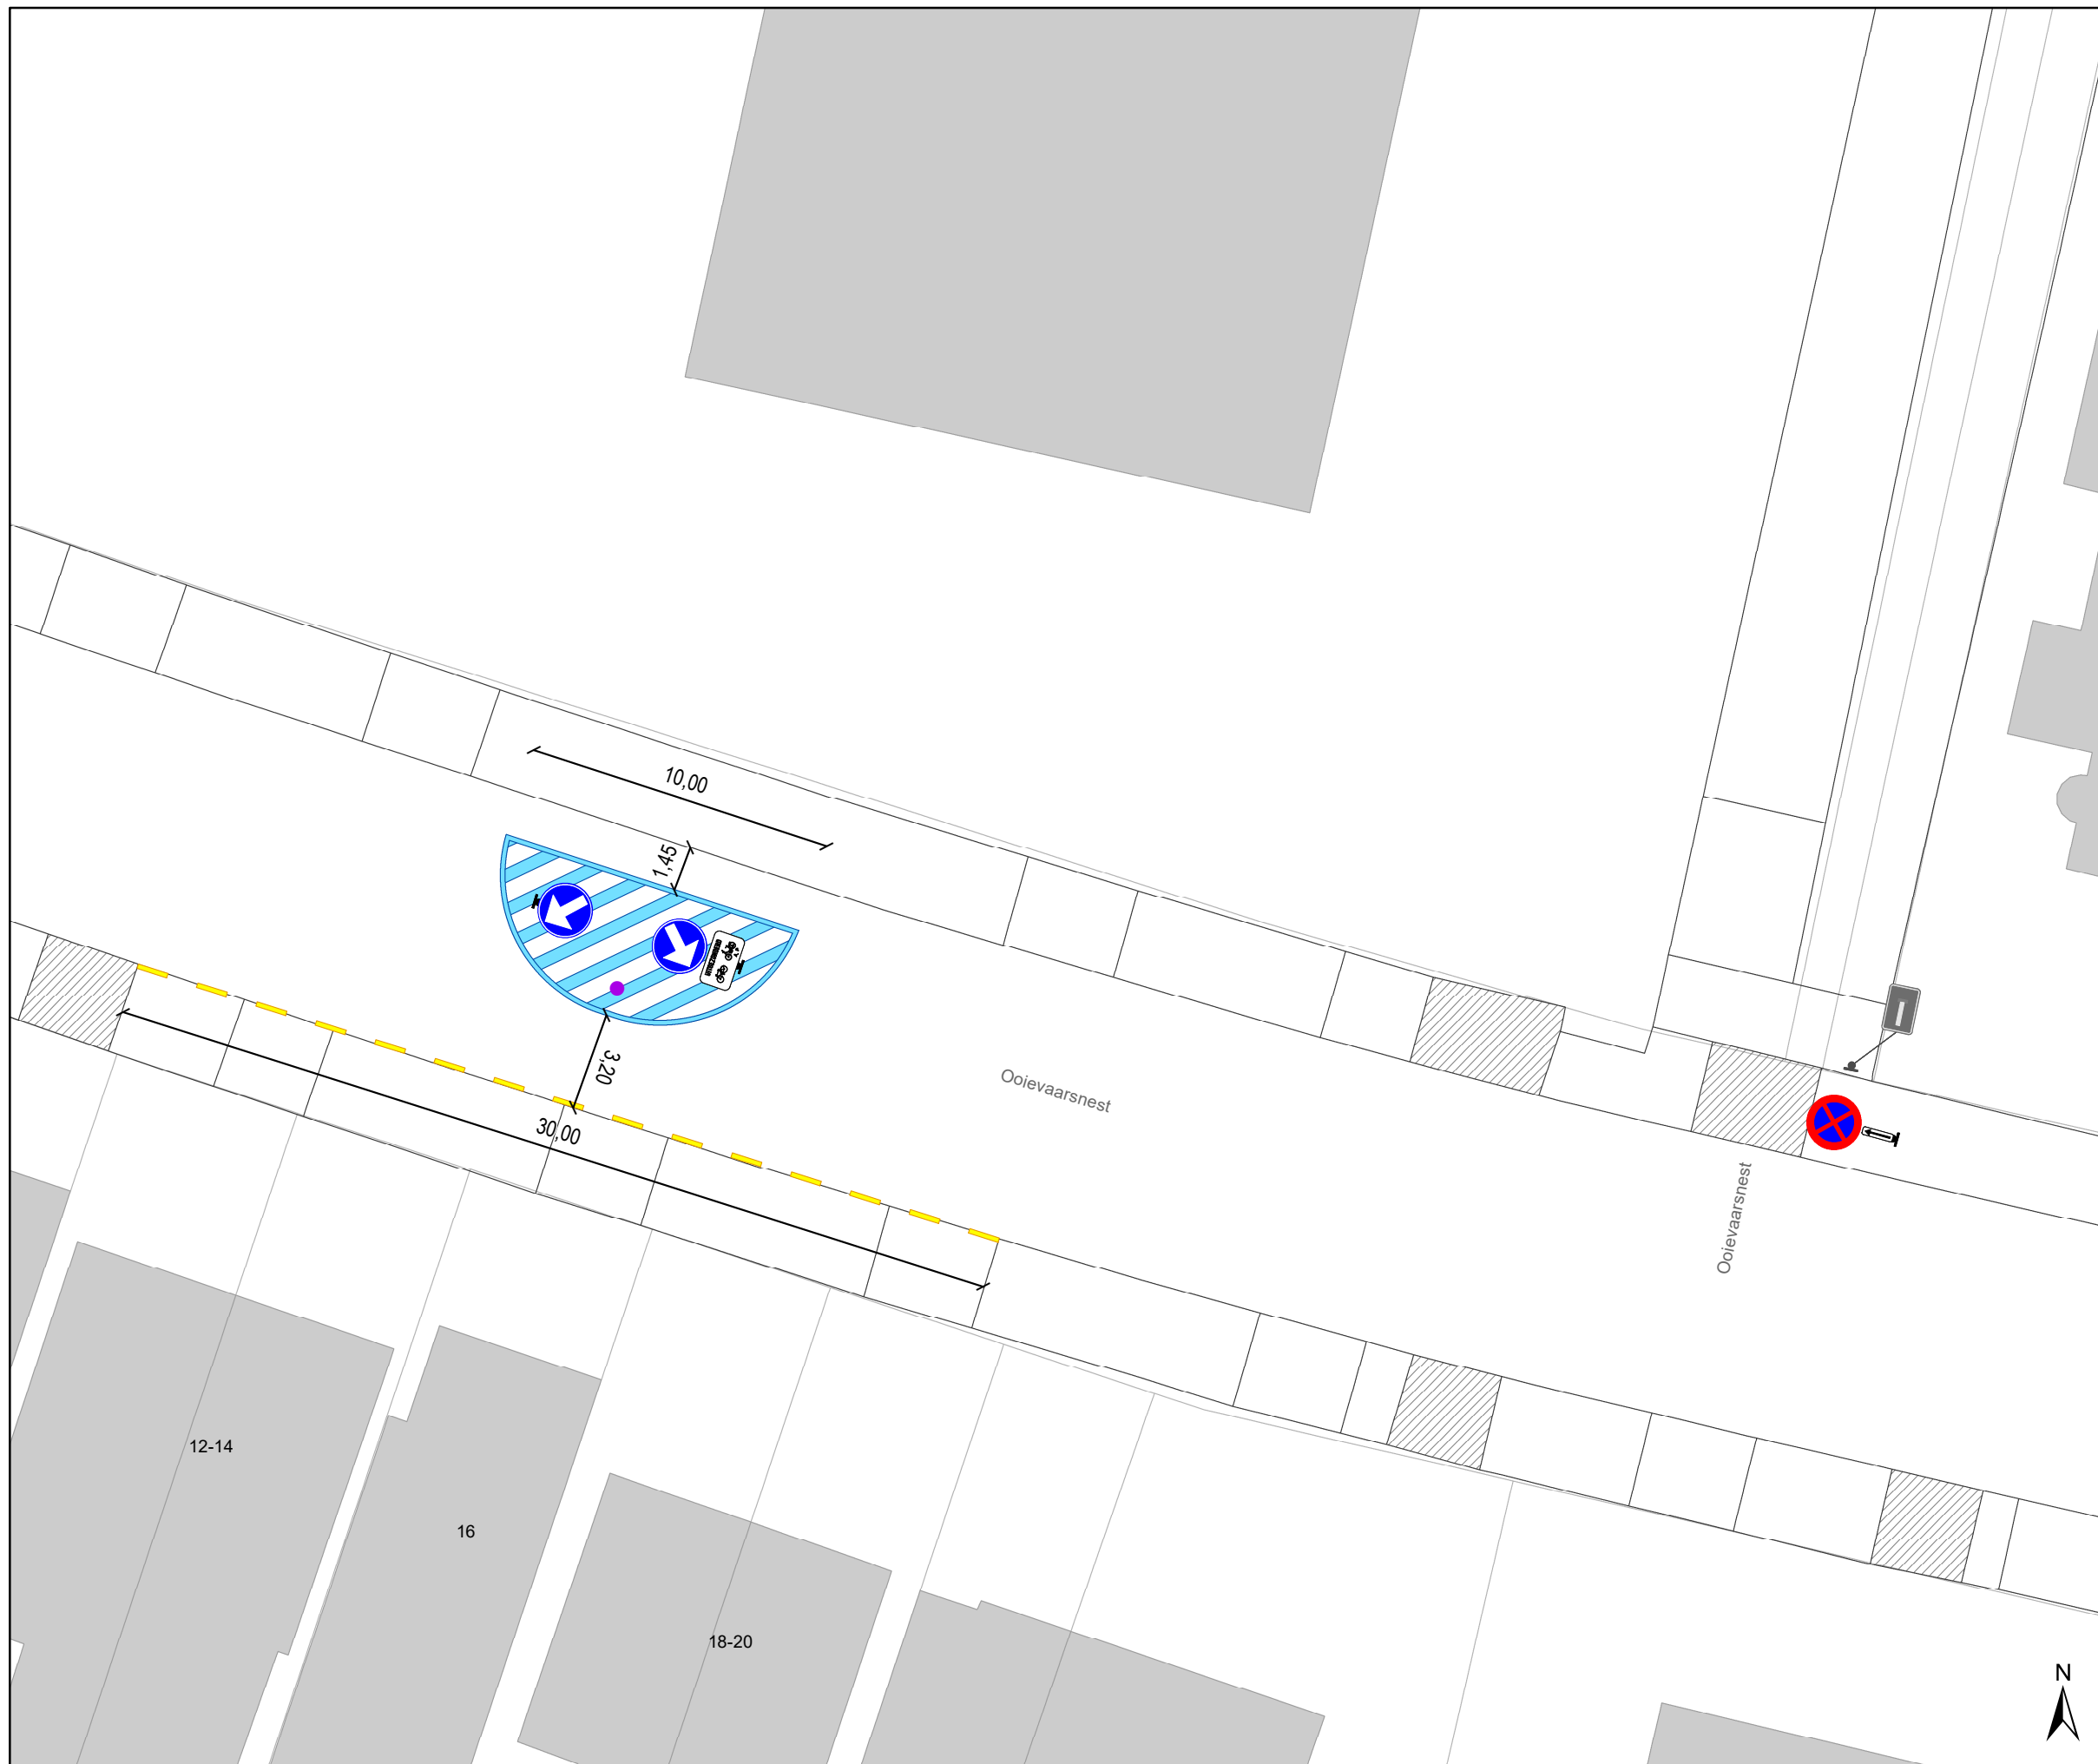

### Legende

-  Bestaande verkeersborden
-  Geplande verkeersborden
-  Te verwijderen verkeersborden
-  Bestaande wegmarkeringen
-  Te verwijderen wegmarkeringen
-  Geplande wegmarkeringen
-  Draaiboom (standaard open)
-  Bestaand paaltje
-  **Gepland plooiwagen (groen)**
-  Te verwijderen paaltje

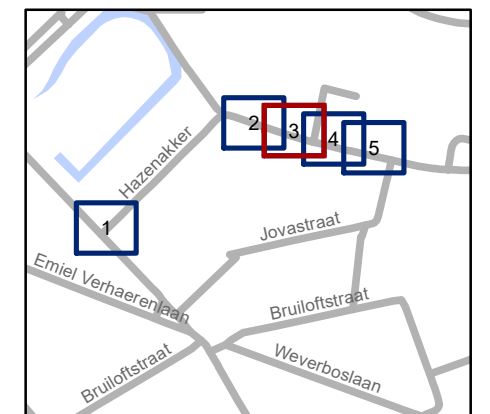


**gent:** Mobiliteitsbedrijf stad Gent  
Verkeerstechnische taken

**Hazenakker / Ooievaarsnest  
Schoolstraat**


Dossiernummer P-419997

DATUM	SCHAAL	PLAN	P FORMAAT
23/06/2023	1/200	3/5	A3

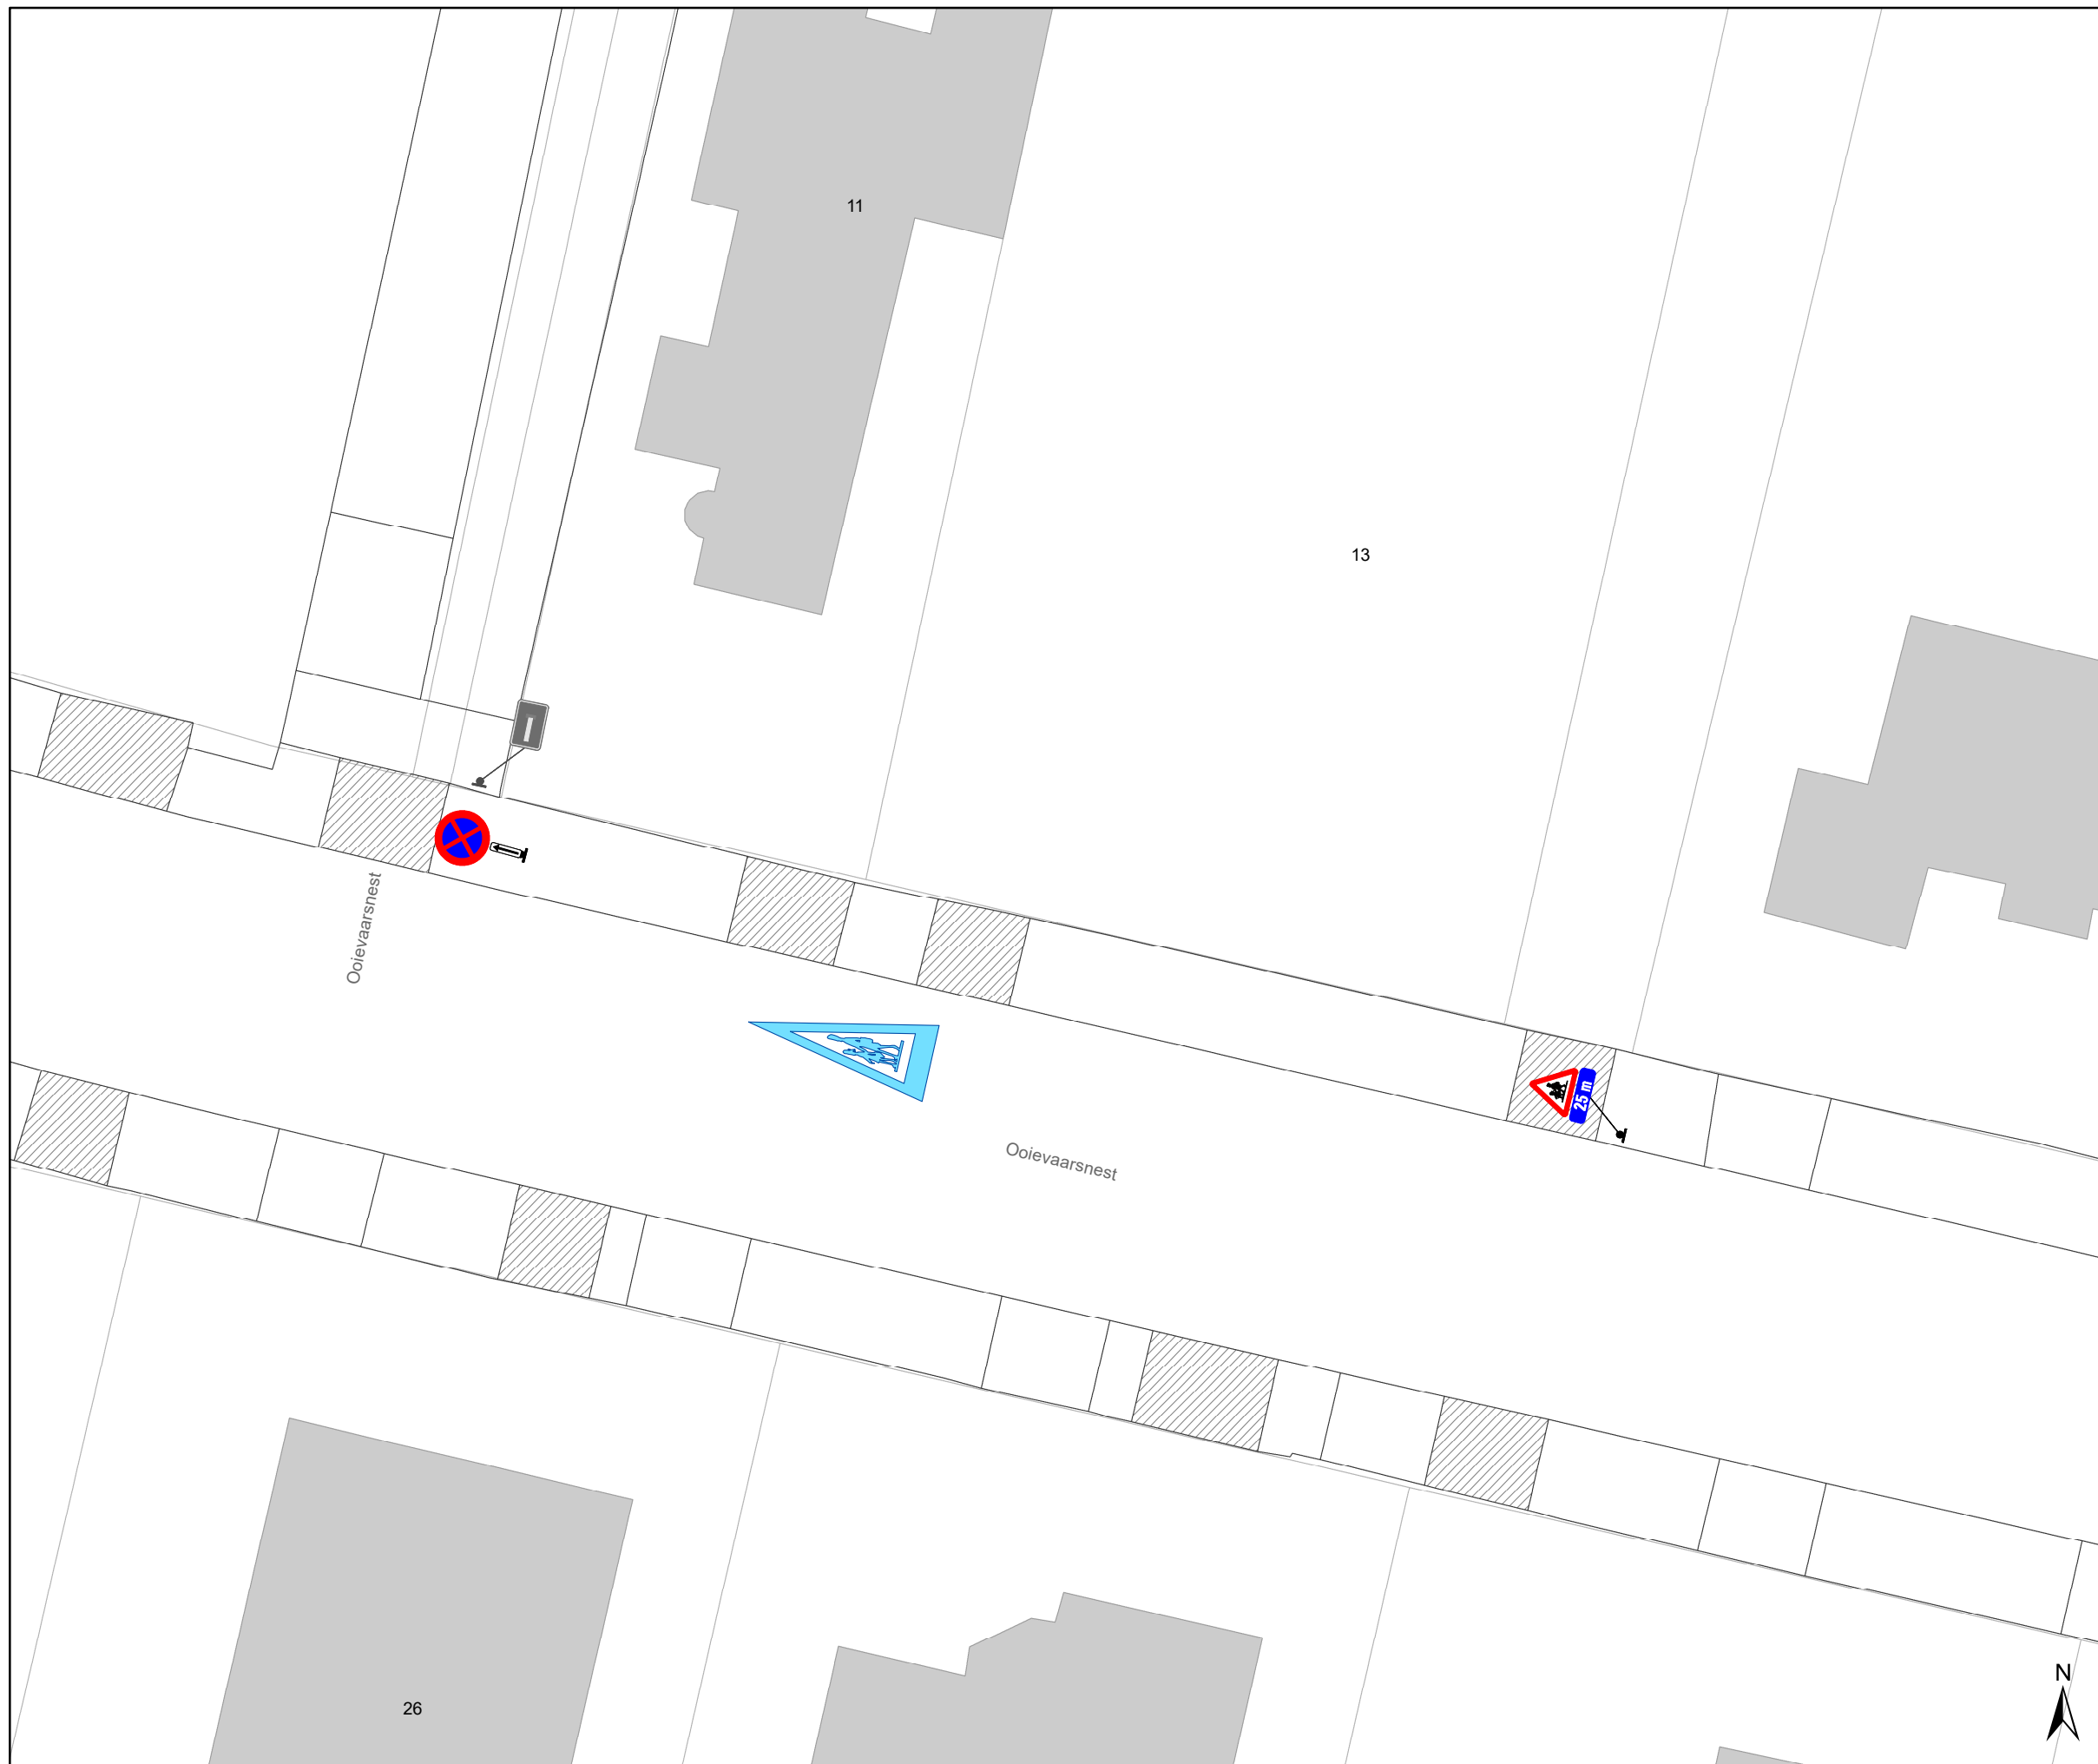

### Legende

-  Bestaande verkeersborden
-  Geplande verkeersborden
-  Te verwijderen verkeersborden
-  Bestaande wegmarkeringen
-  Te verwijderen wegmarkeringen
-  Geplande wegmarkeringen
-  Draaiboom (standaard open)
-  Bestaand paaltje
-  **Gepland plooiwagen (groen)**
-  Te verwijderen paaltje

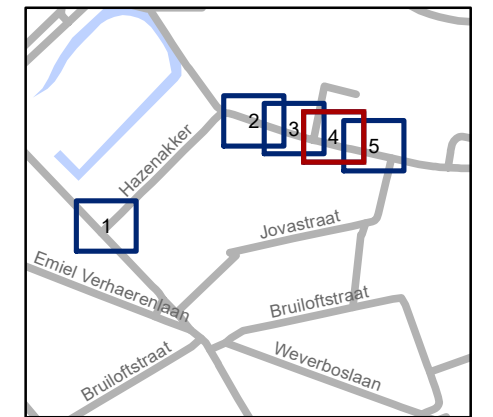


**gent:** Mobiliteitsbedrijf stad Gent  
Verkeerstechnische taken

**Hazenakker / Ooievaarsnest  
Schoolstraat**


Dossiernummer P-419997

DATUM	SCHAAL	PLAN	P FORMAAT
23/06/2023	1/200	4/5	A3

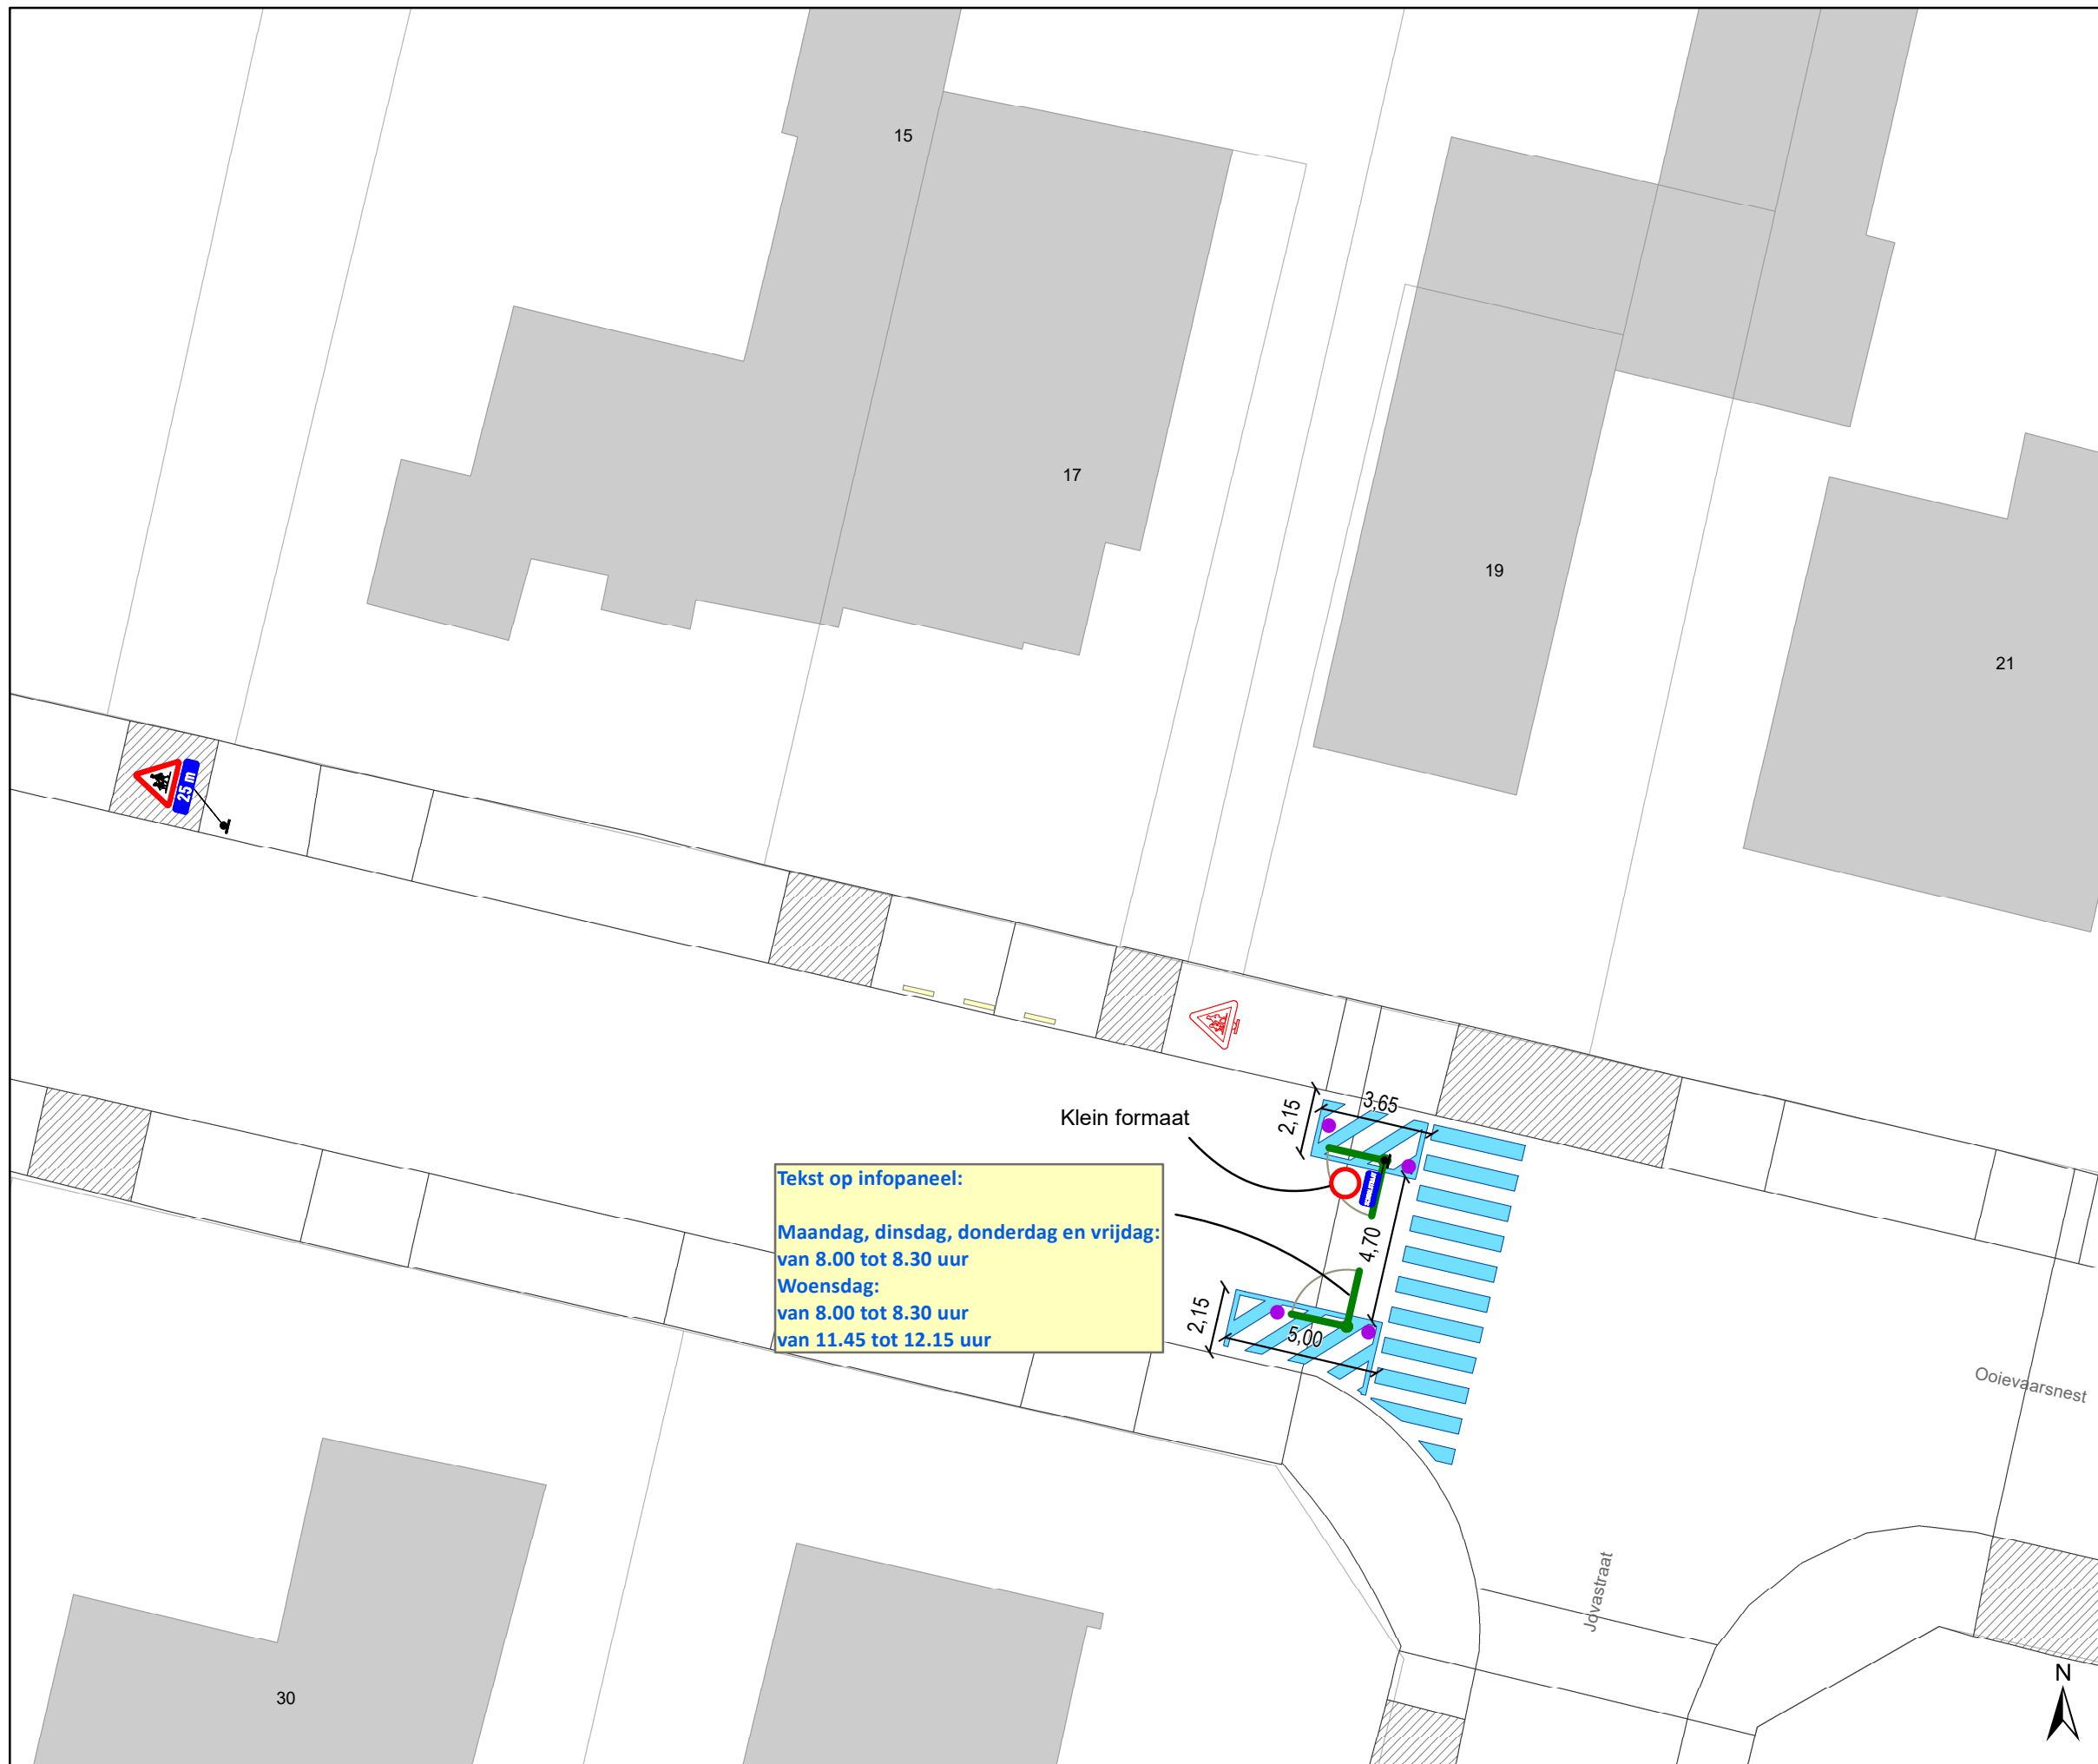

### Legende

-  Bestaande verkeersborden
-  Geplande verkeersborden
-  Te verwijderen verkeersborden
-  Bestaande wegmarkeringen
-  Te verwijderen wegmarkeringen
-  Geplande wegmarkeringen
-  Draaiboom (standaard open)
-  Bestaand paaltje
-  Gepland plooi-baken (groen)
-  Te verwijderen paaltje

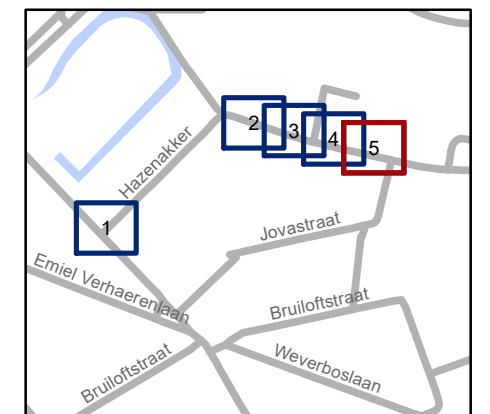

**gent:** Mobiliteitsbedrijf stad Gent  
Verkeerstechnische taken

**Hazenakker / Ooievaarsnest  
Schoolstraat**

Dossiernummer P-419997

DATUM	SCHAAL	PLAN	P FORMAAT
23/06/2023	1/200	5/5	A3