
2023_CBS_06907 Nieuw aanvullend reglement van de politie op het wegverkeer - gemeenteweg - Begijnhofdries - nieuwe parkeerplaats voorbehouden voor personen met een handicap - Vaststelling

Beslissing: Goedgekeurd in besloten vergadering van 6 juli 2023

Zijn aanwezig bij de beslissing van dit punt:

mevrouw Sofie Bracke, schepen-voorzitter
mevrouw Tine Heyse, schepen; mevrouw Astrid De Bruycker, schepen; de heer Sami Souguir, schepen; de heer Bram Van Braeckevelt, schepen; mevrouw Isabelle Heyndrickx, schepen; mevrouw Hafsa El-Bazioui, schepen; mevrouw Evita Willaert, schepen; de heer Rudy Coddens, schepen
mevrouw Liesbet Vertriest, waarnemend adjunct-algemeendirecteur

Bevoegd: Filip Watteeuw

Betrokken: Mathias De Clercq

Juridisch kader

De volgende bepalingen zijn van toepassing inzake de bevoegdheid:

- De Nieuwe Gemeentewet 24 juni 1988, artikel 119;
- Het Decreet van 16 mei 2008 betreffende de aanvullende reglementen op het wegverkeer en de plaatsing en bekostiging van verkeerstekens, artikel 5, § 1, 2e lid;
- Het Decreet over het lokaal bestuur van 22 december 2017, artikel 41, 2°;
- Het gemeenteraadsbesluit van 15 december 2015, houdende de delegatie van de vaststellingsbevoegdheid inzake gemeentelijke aanvullende reglementen op het wegverkeer.

De beslissing wordt genomen op grond van:

- Wet betreffende de politie over het wegverkeer, gecoördineerd bij Koninklijk Besluit van 16 maart 1968;
- Decreet van 16 mei 2008 betreffende de aanvullende reglementen op het wegverkeer en de plaatsing en bekostiging van de verkeerstekens;
- Koninklijk Besluit van 1 december 1975 houdende algemeen reglement op de politie van het wegverkeer en van het gebruik van de openbare weg;
- Ministerieel Besluit van 11 oktober 1976 waarbij de minimumafmetingen en de bijzondere plaatsingsvoorwaarden van de verkeerstekens worden bepaald;
- Uitvoeringsbesluit van 23 januari 2009 betreffende de aanvullende reglementen op het wegverkeer en de plaatsing en bekostiging van de verkeerstekens;

- Omzendbrief MOB/2009/1 van 3 april 2009;
- Het reglement houdende de voorwaarden tot het toekennen van parkeerplaatsen voor personen met een handicap, goedgekeurd in de gemeenteraad van 25 april 2016.

Motivering

- De nieuwe maatregel die bij dit besluit wordt getroffen is de inrichting van een tweede parkeerplaats voor personen met een handicap ter hoogte van huisnummer 8 vermits de kerk aangeeft dat er een tekort is aan parkeerplaatsen voor personen met een handicap.
- Bij collegebesluit van 15 juni 2023 werd als nieuwe maatregel getroffen, het voorzien van de noodzakelijk parkeersignalisatieborden bij de fietsenstalling, goedgekeurd door College van Burgemeester en Schepenen op 1 juni 2023
- Bij collegebesluit van 15 april 2021 wordt het beperkt eenrichtingsverkeer beter gesignaleerd. Meteen wordt er ook voor bromfietzers klasse P een uitzonderingsregel toegevoegd en ze worden zo gelijkgesteld met fietsers. Bromfietsen klasse B worden niet gelijkgesteld wegens hun grotere massa en grotere impact bij een mogelijk ongeval. Ter hoogte van huisnummer 17 wordt de signalisatie van de fietsenstalling niet meer opgenomen wegens overbodig in de parkeerstrook. Het gebod om links te rijden verwijderd wegens overbodig en al een gevolg van het C1-bord.
- Bij collegebesluit van 16 augustus 2018 werd het periodiek parkeerverbod ter hoogte van huisnummers 33-35 duidelijker gesignaleerd.
- Bij collegebesluit van 15 september 2016 werd de bestaande toestand geregulariseerd.

Bijgevoegde bijlage(n):

- Aanvullend reglement Begijnhofdries dossier P-397754 (deel van de beslissing)
- Signalisatieplan Begijnhofdries dossier P-397754 (deel van de beslissing)

Beslissing

Beslist het volgende:

Artikel 1:

Heft op het aanvullend reglement van de politie op het wegverkeer betreffende de gemeenteweg Begijnhofdries, goedgekeurd in zitting van 15 juni 2023, van zodra het nieuwe reglement in werking treedt.

Artikel 2:

Stelt vast het bijgevoegd aanvullend reglement van de politie op het wegverkeer en het signalisatieplan betreffende de gemeenteweg Begijnhofdries.

2023_CBS_06907 - Nieuw aanvullend reglement van de politie op het wegverkeer - gemeenteweg - Begijnhofdries - nieuwe parkeerplaats voorbehouden voor personen met een handicap

Aanvullend reglement van de politie op het wegverkeer - gemeenteweg – Begijnhofdries

Vastgesteld in het College van Burgemeester en Schepenen van

Bekendgemaakt op

Geldig vanaf

Referentienummer

Reglement

Artikel 1

Op Begijnhofdries van aan de overzijde van huisnummer 18 tot 5 meter ten zuiden van Sophie Van Akenstraat huisnummer 1 in de richting van de Sophie Van Akenstraat wordt volgende maatregel ingevoerd:

op Begijnhofdries van de Zwartekatstraat tot aan huisnummer 1 en van huisnummer 52-59 tot aan de Sophie Van Akenstraat in de richting van huisnummer 1 en Sophie Van Akenstraat wordt volgende maatregel ingevoerd verboden rijrichting voor iedere bestuurder; de maatregel geldt niet voor fietsers, bestuurders van tweewielige bromfietsen klasse A en speed pedelecs. In de tegenovergestelde richting geldt toegelaten rijrichting op de openbare weg met eenrichtingsverkeer; fietsers, bestuurders van tweewielige bromfietsen klasse A en speed pedelecs mogen in de twee richtingen rijden.

Dit wordt aangeduid door verkeerstekens:

- C1
- M12
- F19
- M18

Artikel 2

Op de Begijnhofdries ter hoogte van huisnummer 42 geldt de bestuurders zijn verplicht de hindernis langs rechts voorbij te rijden

Dit wordt aangeduid door verkeerstekens:

- D1

Artikel 3

Op de Begijnhofdries ter hoogte van het kruispunt met de Sint-Elisabethplein geldt: de bestuurders zijn verplicht rechts af te slaan ; de maatregel geldt niet voor fietsers.

Dit wordt aangeduid door verkeerstekens:

- D1
- M2

Artikel 4

Op Begijnhofdries ter hoogte van de overzijde van huisnummer 18 wordt volgende maatregel ingevoerd de bestuurders zijn verplicht rechtdoor te rijden ; de maatregel geldt niet voor fietsers, bestuurders van tweewielige bromfietsen klasse A en speed pedelecs.

Dit wordt aangeduid door verkeerstekens:

- D1

- M12

Artikel 5

Op de Begijnhofdries van het kruispunt met de Sophie Van Akenstraat tot het kruispunt met het Sint-Elisabethplein aan de zuidelijke zijde van de weg geldt het parkeren is verboden; het begin van de parkeerreglementering wordt aangeduid; het einde van de parkeerreglementering wordt aangeduid.

Dit wordt aangeduid door verkeerstekens:

- E1
- GXa
- GXb

Artikel 6

Op de Begijnhofdries van de rechter zijgevel van huisnummers 33-35 tot 6 meter voorbij de zijgevel van huisnummers 33-35 geldt het parkeren is verboden; de maatregel geldt van maandag tot vrijdag van 9u tot 18u ; het begin van de parkeerreglementering wordt aangeduid; het einde van de parkeerreglementering wordt aangeduid.

Dit wordt aangeduid door verkeerstekens:

- E1
- GV
- GXa
- GXb

Artikel 7

Op de Begijnhofdries van huisnummer 22 tot huisnummer 39 geldt:

het parkeren is toegelaten; het parkeren is voorbehouden voor voertuigen waarop de bewonerskaart is aangebracht ; het begin van de parkeerreglementering wordt aangeduid; het einde van de parkeerreglementering wordt aangeduid.

Dit wordt aangeduid door verkeerstekens:

- E9a
- GVIIId
- GXa
- GXb

Artikel 8

Op de Begijnhofdries ter hoogte van huisnummer 8-9B geldt het parkeren is toegelaten; het parkeren is voorbehouden voor voertuigen die gebruikt worden door personen met een handicap ; de parkeerreglementering geldt over een afstand van 11 m.

Dit wordt aangeduid door verkeerstekens:

- E9a
- GVIIId
- GXc

Artikel 9

Op de Begijnhofdries ter hoogte van huisnummer 42 geldt het parkeren is toegelaten; de maatregel geldt alleen voor de fietsers.

Dit wordt aangeduid door verkeerstekens:

- E9a
- M1

Artikel 10

**Op de Begijnhofdries van huisnummer 1 tot huisnummer 7 aan de zuidelijke zijde van de weg;
op de Begijnhofdries van huisnummer 1 tot huisnummer 18 aan de noordelijke zijde van de weg;
op de Begijnhofdries van huisnummer 25 tot huisnummer 33-35 aan de oostelijke zijde van de
weg;**

**op de Begijnhofdries van huisnummer 42 tot huisnummer 44 aan de oostelijke zijde van de weg
geldt het parkeren op de rijbaan is verboden.**

Dit wordt aangeduid door verkeerstekens:

- **WM75.1.2**

Artikel 11

**Op de Begijnhofdries ter hoogte van huisnummers 15 en 52-59 en aan de overzijde van
huisnummers 19 tot en met 21-21G geldt: voetgangers moeten de oversteekplaats volgen om de
rijbaan over te steken.**

Dit wordt aangeduid door verkeerstekens:

- **WM76.3**

Artikel 12


**Op de Begijnhofdries van huisnummer 15 tot huisnummer 17 voertuigen moeten parkeren
binnen de afgebakende plaatsen.**

Dit wordt aangeduid door verkeerstekens:

- **WM77.5**


(einde reglement)



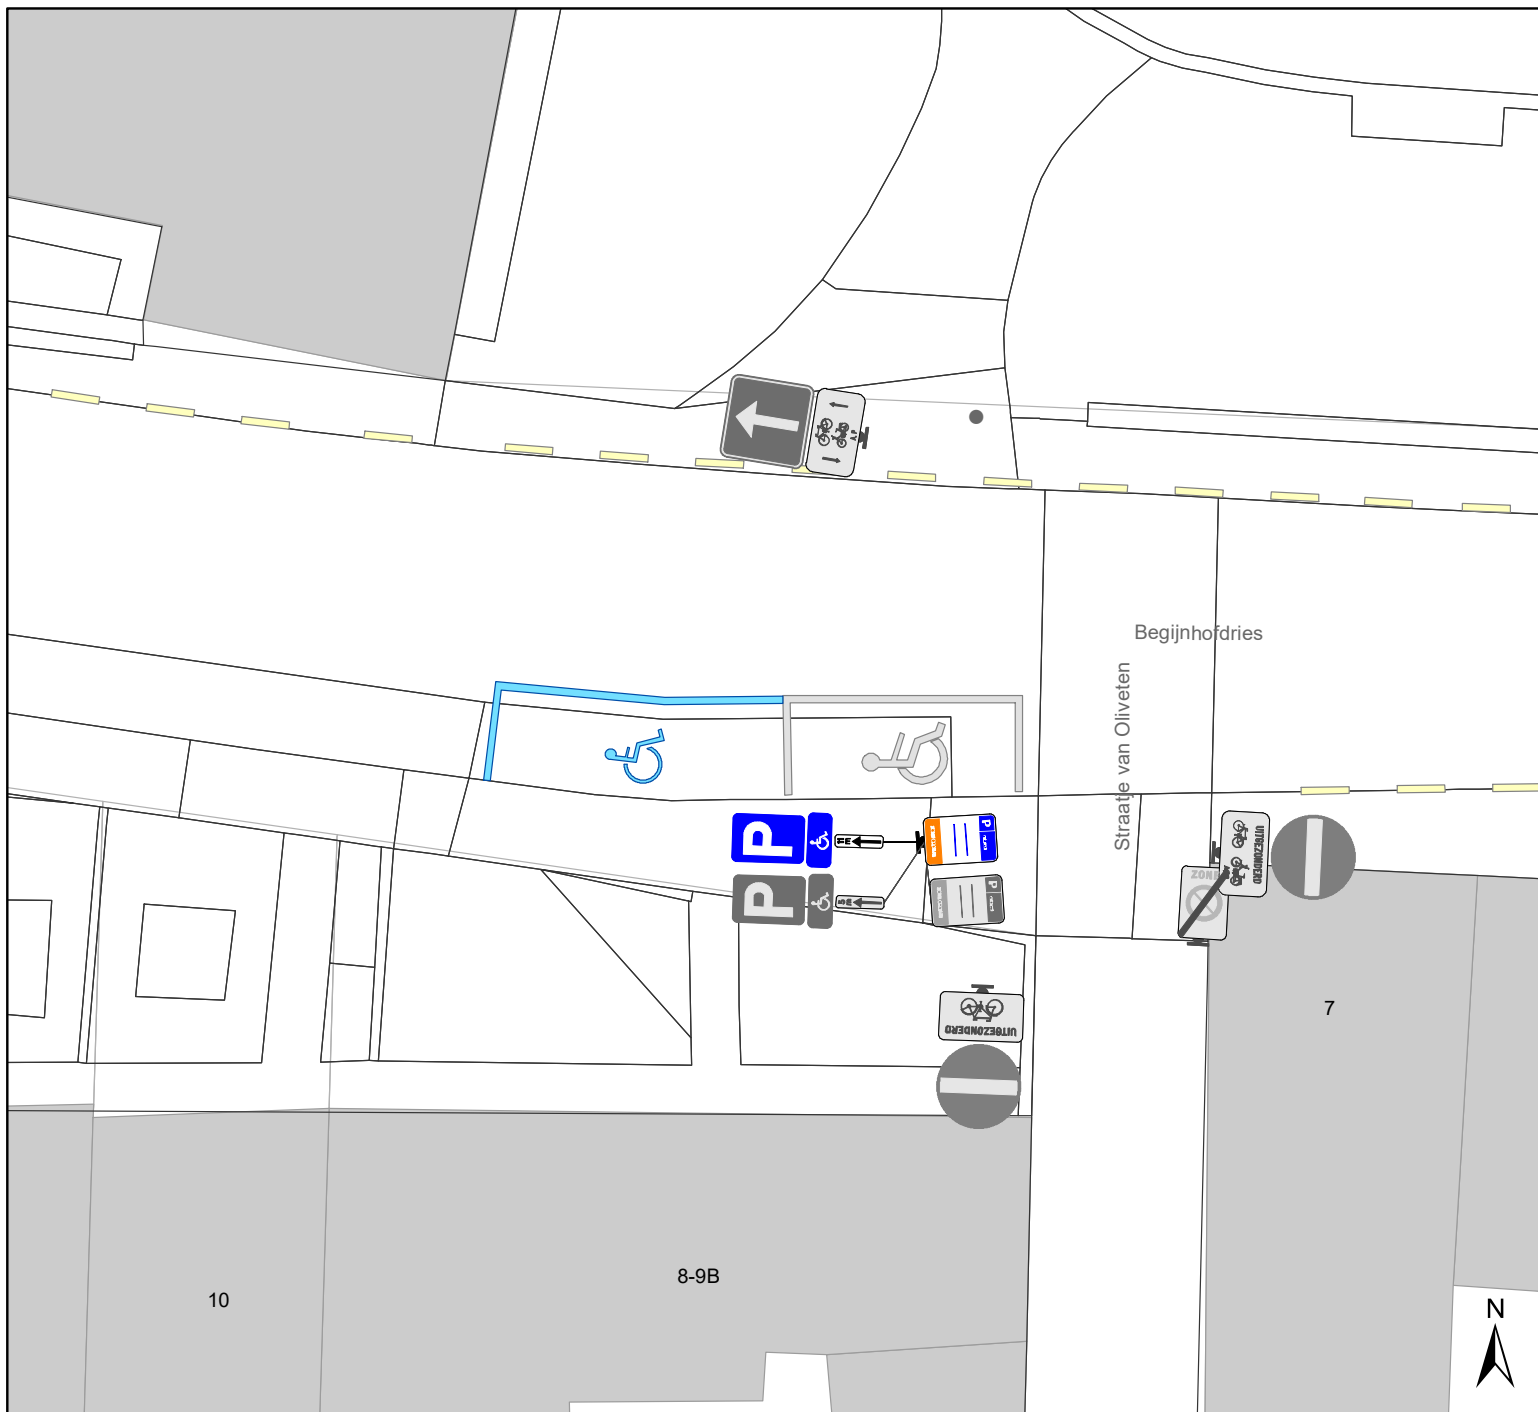

Legende

- Bestaande verkeersborden
- Geplande verkeersborden
- Te verwijderen verkeersborden
- Bestaande wegmarkeringen
- Geplande wegmarkeringen
- Te verwijderen wegmarkeringen

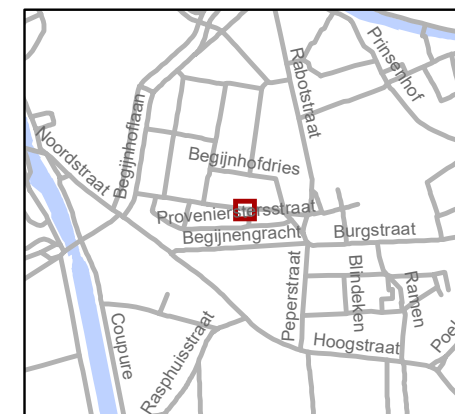

gent: Mobiliteitsbedrijf stad Gent
Verkeerstechnische taken

Begijnhofdries wijzigen PPMV

Dossiernummer P-397754

DATUM	SCHAAL	PLAN	P FORMAAT
5/05/2023	1/150	1/1	A4