
2023_CBS_07113 Nieuw aanvullend reglement van de politie op het wegverkeer - gemeenteweg - Tiebaertsteeg - nieuwe verkeersmaatregelen - Vaststelling

Beslissing: Goedgekeurd in besloten vergadering van 13 juli 2023

Zijn aanwezig bij de beslissing van dit punt:

de heer Mathias De Clercq, burgemeester-voorzitter; de heer Filip Watteeuw, schepen; mevrouw Sofie Bracke, schepen
mevrouw Tine Heyse, schepen; mevrouw Astrid De Bruycker, schepen; de heer Sami Souguir, schepen; de heer Bram Van Braeckevelt, schepen; mevrouw Isabelle Heyndrickx, schepen; mevrouw Hafsa El-Bazioui, schepen; mevrouw Evita Willaert, schepen; de heer Rudy Coddens, schepen
mevrouw Mieke Hullebroeck, algemeen directeur

Bevoegd: Filip Watteeuw

Betrokken: Mathias De Clercq

Juridisch kader

De volgende bepalingen zijn van toepassing inzake de bevoegdheid:

- De Nieuwe Gemeentewet 24 juni 1988, artikel 119;
- Het Decreet van 16 mei 2008 betreffende de aanvullende reglementen op het wegverkeer en de plaatsing en bekostiging van verkeerstekens, artikel 5, § 1, 2e lid;
- Het Decreet over het lokaal bestuur van 22 december 2017, artikel 41, 2°;
- Het gemeenteraadsbesluit van 15 december 2015, houdende de delegatie van de vaststellingsbevoegdheid inzake gemeentelijke aanvullende reglementen op het wegverkeer.

De beslissing wordt genomen op grond van:

- Wet betreffende de politie over het wegverkeer, gecoördineerd bij Koninklijk Besluit van 16 maart 1968;
- Decreet van 16 mei 2008 betreffende de aanvullende reglementen op het wegverkeer en de plaatsing en bekostiging van de verkeerstekens;
- Koninklijk Besluit van 1 december 1975 houdende algemeen reglement op de politie van het wegverkeer en van het gebruik van de openbare weg;
- Ministerieel Besluit van 11 oktober 1976 waarbij de minimumafmetingen en de bijzondere plaatsingsvoorwaarden van de verkeerstekens worden bepaald;
- Uitvoeringsbesluit van 23 januari 2009 betreffende de aanvullende reglementen op het wegverkeer en de plaatsing en bekostiging van de verkeerstekens;

- Omzendbrief MOB/2009/1 van 3 april 2009.

Motivering

- Bij dit besluit wordt de maatregel die werd beslist bij het collegebesluit van 9 maart 2023 omtrent het knippen van de Tiebaertsteeg teniet gedaan. Na het versturen van de bewonersbrief ontving de Stad meldingen dat er hierdoor mensen hun gehuurde parkeerplaats in Parking Savaanstraat niet meer zouden kunnen bereiken. Om tegemoet te komen wordt de steeg blijvend opengesteld voor gemotoriseerd verkeer komende uit de Tiebaertsteeg, afslaand naar de Nederkouter.
- Bij collegebesluit van 9 maart 2023 werd beslist de Tiebaertsteeg ter hoogte van de Nederkouter te knippen voor gemotoriseerd verkeer. Deze doorgang is zeer smal en zou worden voorbehouden voor voetgangers, fietsers en gebruikers van speedpedelecs. Het enkelrichtingsverkeer in de Tiebaertsteeg werd bijgevolg opgeheven. Het gemotoriseerd verkeer kan de Tiebaertsteeg bereiken of verlaten via de Ketelpoort.
- Bij collegebesluit van 14 februari 2019 werd de Tiebaertsteeg opgenomen in een zone voor bewonersparkeren. Hiermee samenhangend werd de lokale aanduiding van parkeerplaatsen voorbehouden voor bewoners verwijderd.
- Bij collegebesluit van 15 september 2016 werd de bestaande toestand geregulariseerd.

Bijgevoegde bijlage(n):

- Aanvullend Reglement Tiebaertsteeg Dossier P417221 REV 1 van P228209 (deel van de beslissing)
- Signalisatieplan cluster Ketelpoort Dossier P417221 REV 1 van P228209 (deel van de beslissing)

Beslissing

Beslist het volgende:

Artikel 1:

Heft op het aanvullend reglement van de politie op het wegverkeer betreffende de gemeenteweg Tiebaertsteeg, vastgesteld in zitting van 9 maart 2023, van zodra het nieuwe reglement in werking treedt.

Artikel 2:

Stelt vast het bijgevoegd aanvullend reglement van de politie op het wegverkeer en het signalisatieplan betreffende de gemeenteweg Tiebaertsteeg.

2023_CBS_07113 - Nieuw aanvullend reglement van de politie op het wegverkeer - gemeenteweg - Tiebaertsteeg - nieuwe verkeersmaatregelen

Aanvullend reglement van de politie op het wegverkeer - gemeenteweg – Tiebaertsteeg

Vastgesteld in het College van Burgemeester en Schepenen van

Bekendgemaakt op

Geldig vanaf

Referentienummer

Reglement

Artikel 1

Op de Tiebaertsteeg ter hoogte van het kruispunt met de Nederkouter geldt: de bestuurders moeten voorrang verlenen aan iedere bestuurder die rijdt op de openbare weg of de rijbaan die ze oprijden.

Dit wordt aangeduid door verkeerstekens:

- B1

Artikel 2

Op de Tiebaertsteeg ter hoogte van het kruispunt met de Nederkouter geldt: het is verboden rechts af te slaan.

Dit wordt aangeduid door verkeerstekens:

- C31b

Artikel 3


Op de Tiebaertsteeg vanaf het kruispunt met de Nederkouter in de richting van de Frans Tavernierstraat geldt: de toegang is verboden voor bestuurders van motorvoertuigen met meer dan twee wielen en van motorfietsen met zijspan.

Dit wordt aangeduid door verkeerstekens:

- C5


(einde reglement)

Revisie 1 (P-417221)

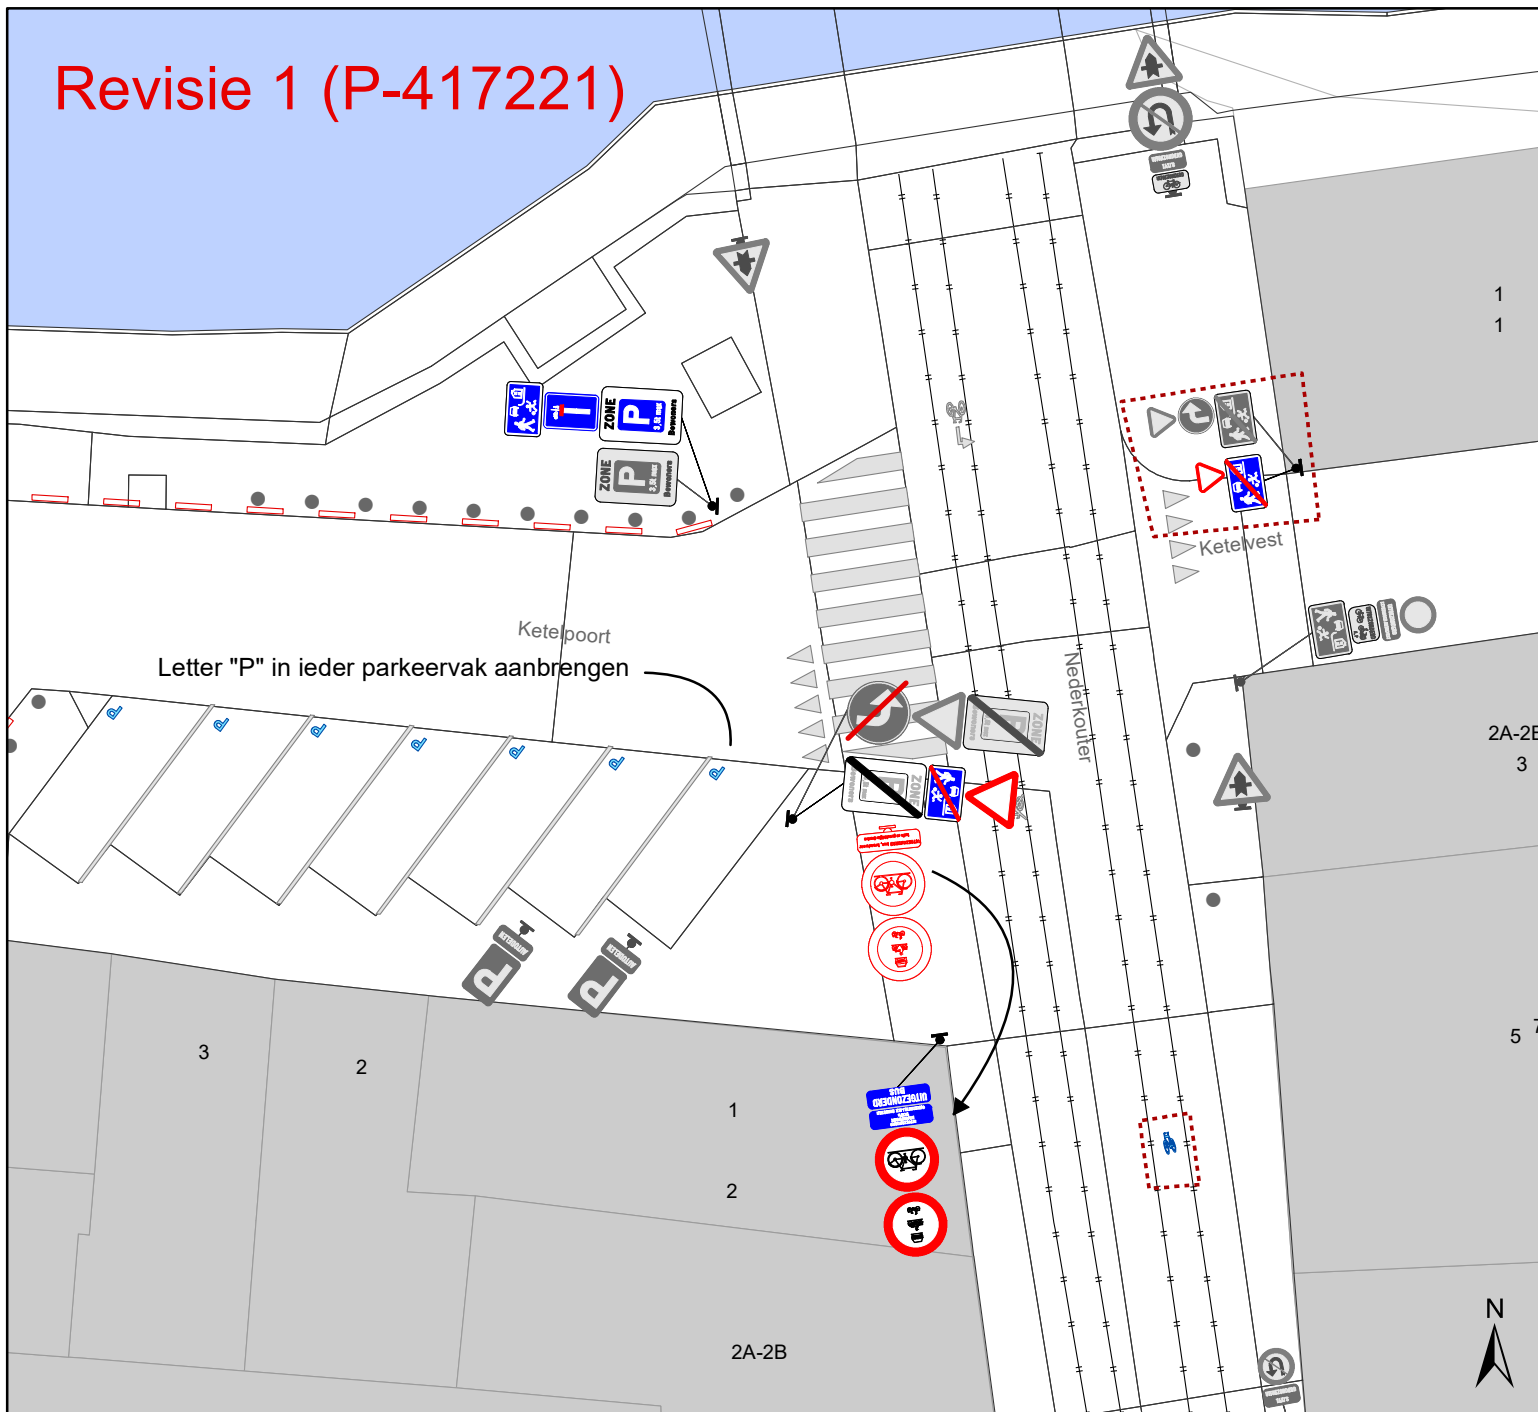

Legende

-  Bestaande verkeersborden
-  Geplande verkeersborden
-  Te verwijderen verkeersborden
-  Bestaande wegmarkeringen
-  Geplande wegmarkeringen
-  Te verwijderen wegmarkeringen
-  Gepland paaltje
-  Bestaand paaltje
-  Te verwijderen paaltje
-  Bestaande fietsenstalling
-  Revisie-elementen
-  Ander gepland dossier (in voorbereiding bij MOBBED)

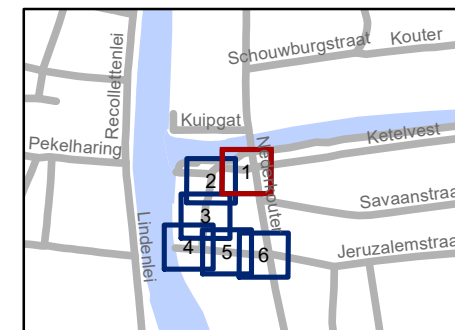


gent: Mobiliteitsbedrijf stad Gent
Verkeerstechnische taken

**Ketelpoort
Woonerf**

Dossiernummer P-228209


DATUM	SCHAAL	PLAN	P FORMAAT
26/06/2023	1/200	1/6	A4

Revisie 1 (P-417221)

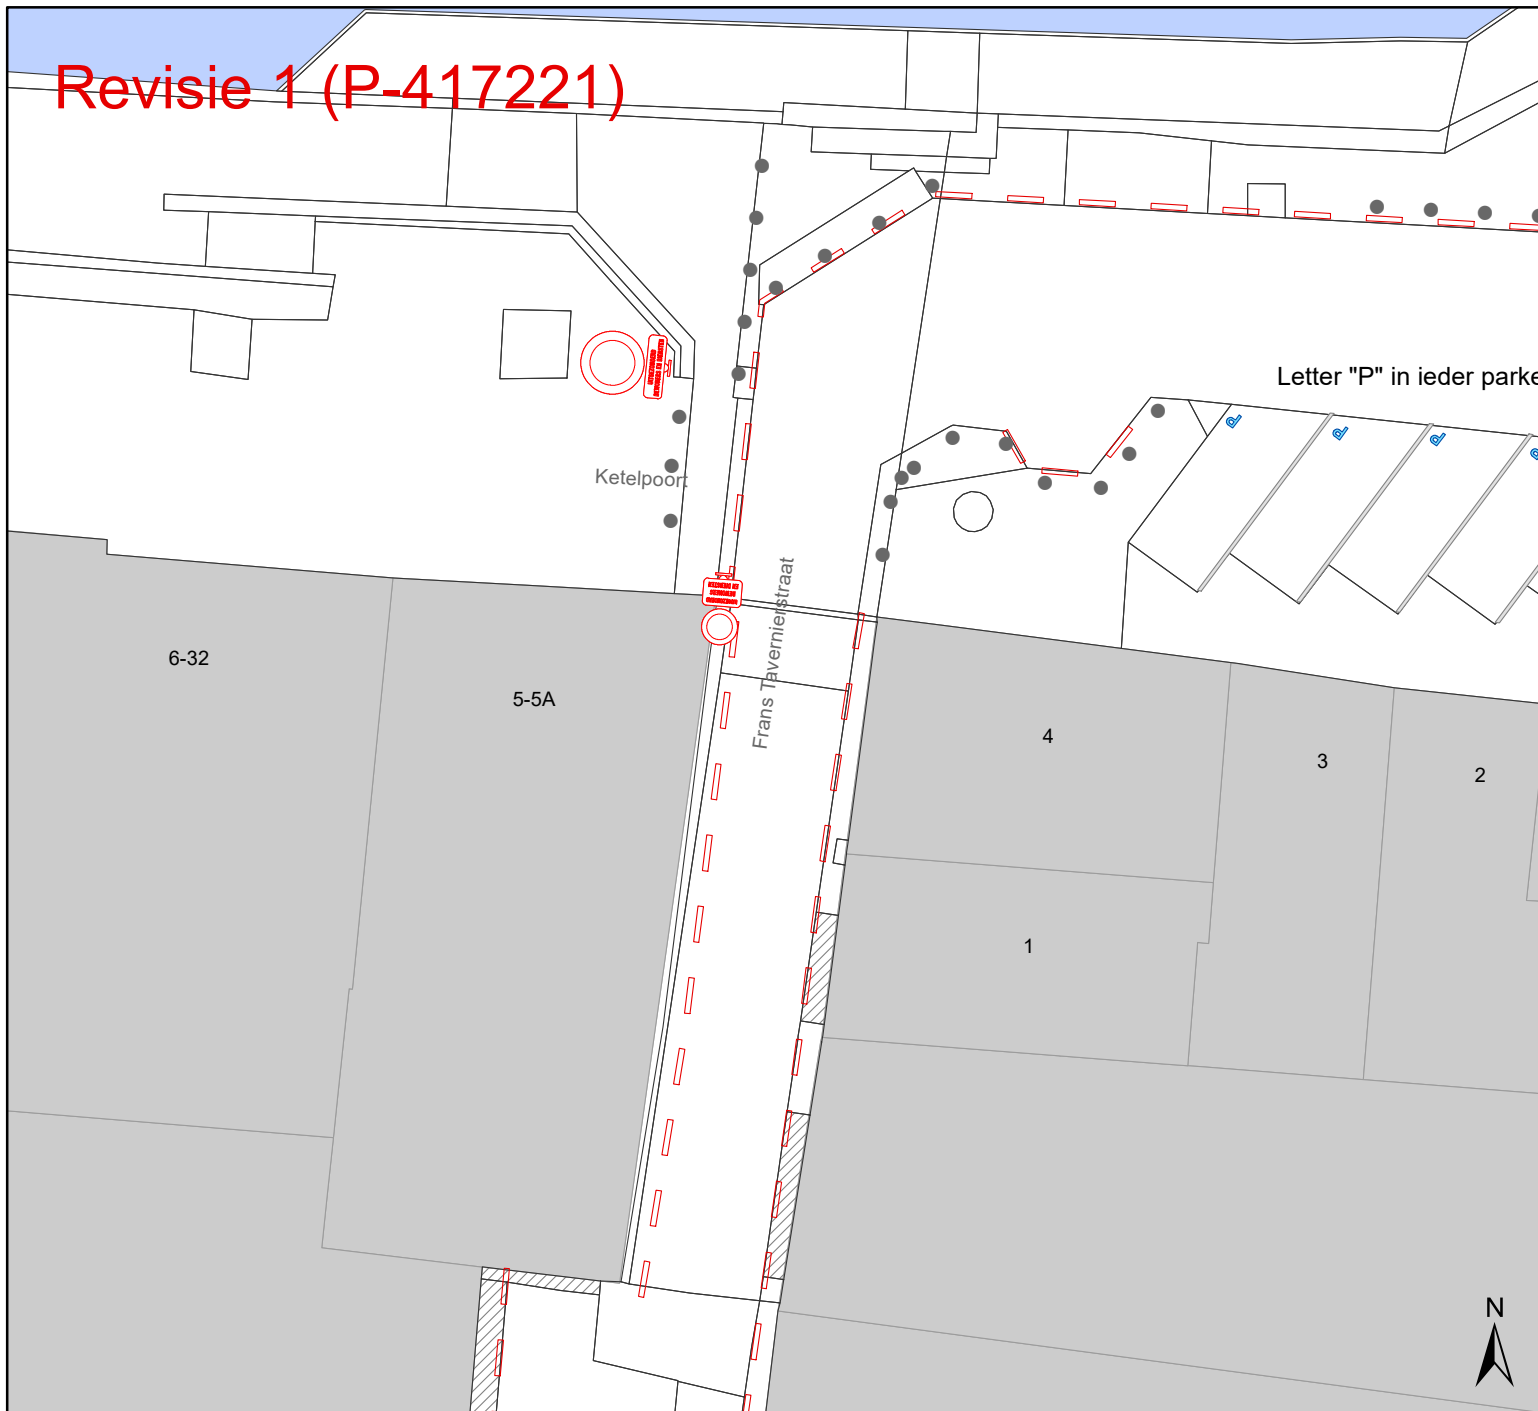

Legende

-  Bestaande verkeersborden
-  Geplande verkeersborden
-  Te verwijderen verkeersborden
-  Bestaande wegmarkeringen
-  Geplande wegmarkeringen
-  Te verwijderen wegmarkeringen
-  Gepland paaltje
-  Bestaand paaltje
-  Te verwijderen paaltje
-  Bestaande fietsenstalling
-  Revisie-elementen
-  Ander gepland dossier (in voorbereiding bij MOBBED)

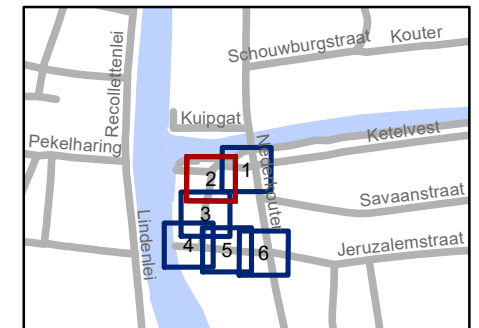

gent: Mobiliteitsbedrijf stad Gent
Verkeerstechnische taken

**Ketelpoort
Woonerf**

Dossiernummer P-228209

DATUM	SCHAAL	PLAN	P FORMAAT
26/06/2023	1/200	2/6	A4

Revisie 1 (P-417221)

33-44

3A

5-9


45-50

Frans Taverhierstraat



Legende

-  Bestaande verkeersborden
-  Geplande verkeersborden
-  Te verwijderen verkeersborden
-  Bestaande wegmarkeringen
-  Geplande wegmarkeringen
-  Te verwijderen wegmarkeringen
-  Gepland paaltje
-  Bestaand paaltje
-  Te verwijderen paaltje
-  Bestaande fietsenstalling
-  Revisie-elementen
-  Ander gepland dossier (in voorbereiding bij MOBBED)

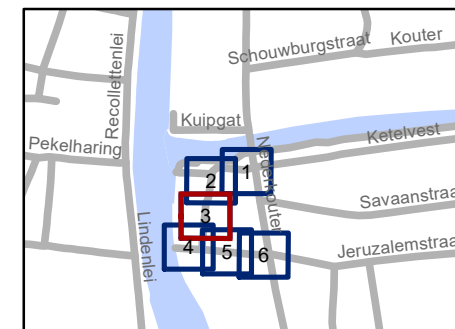

gent: Mobiliteitsbedrijf stad Gent
Verkeerstechnische taken

Ketelpoort Woonerf

Dossiernummer P-228209

DATUM	SCHAAL	PLAN	P FORMAAT
26/06/2023	1/200	3/6	A4

Revisie 1 (P-417221)

45-50


Frans Tavernierstraat

Tiebaertsteeg

9

Legende

-  Bestaande verkeersborden
-  Geplande verkeersborden
-  Te verwijderen verkeersborden
-  Bestaande wegmarkeringen
-  Geplande wegmarkeringen
-  Te verwijderen wegmarkeringen
-  Gepland paaltje
-  Bestaand paaltje
-  Te verwijderen paaltje
-  Bestaande fietsenstalling
-  Revisie-elementen
-  Ander gepland dossier (in voorbereiding bij MOBBED)

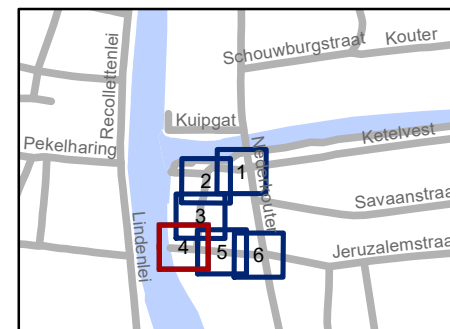


gent: Mobiliteitsbedrijf stad Gent
Verkeerstechnische taken

Ketelpoort Woonerf

Dossiernummer P-228209


DATUM	SCHAAL	PLAN	P FORMAAT
26/06/2023	1/200	4/6	A4

Revisie 1 (P-417221)

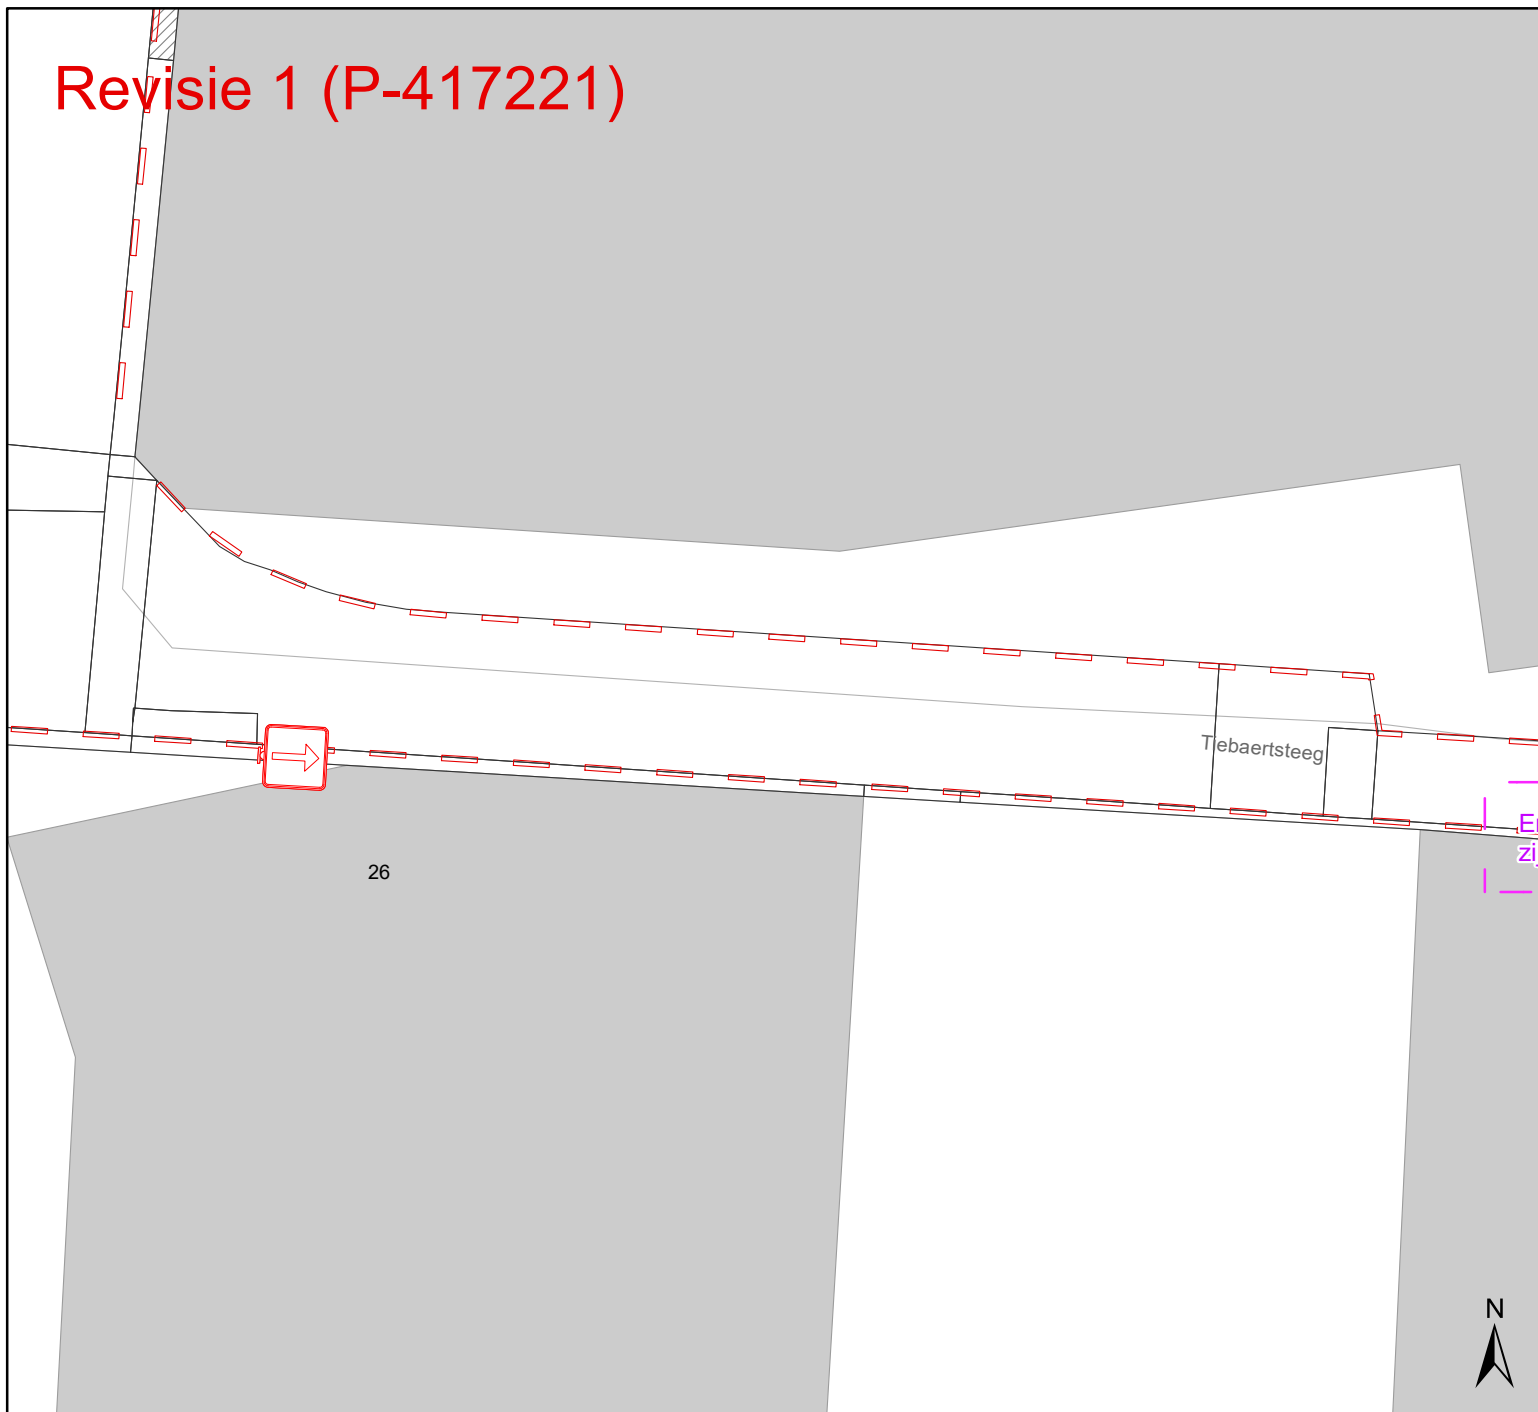

Legende

- Bestaande verkeersborden
- Geplande verkeersborden
- Te verwijderen verkeersborden
- Bestaande wegmarkeringen
- Geplande wegmarkeringen
- Te verwijderen wegmarkeringen
- Gepland paaltje
- Bestaand paaltje
- Te verwijderen paaltje
- Bestaande fietsenstalling
- Revisie-elementen
- Ander gepland dossier (in voorbereiding bij MOBBED)

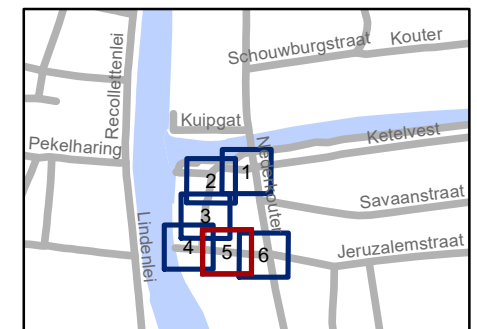

gent: Mobiliteitsbedrijf stad Gent
Verkeerstechnische taken


**Ketelpoort
Woonerf**

Dossiernummer P-228209

DATUM	SCHAAL	PLAN	P FORMAAT
26/06/2023	1/200	5/6	A4


Revisie 1 (P-417221)

24

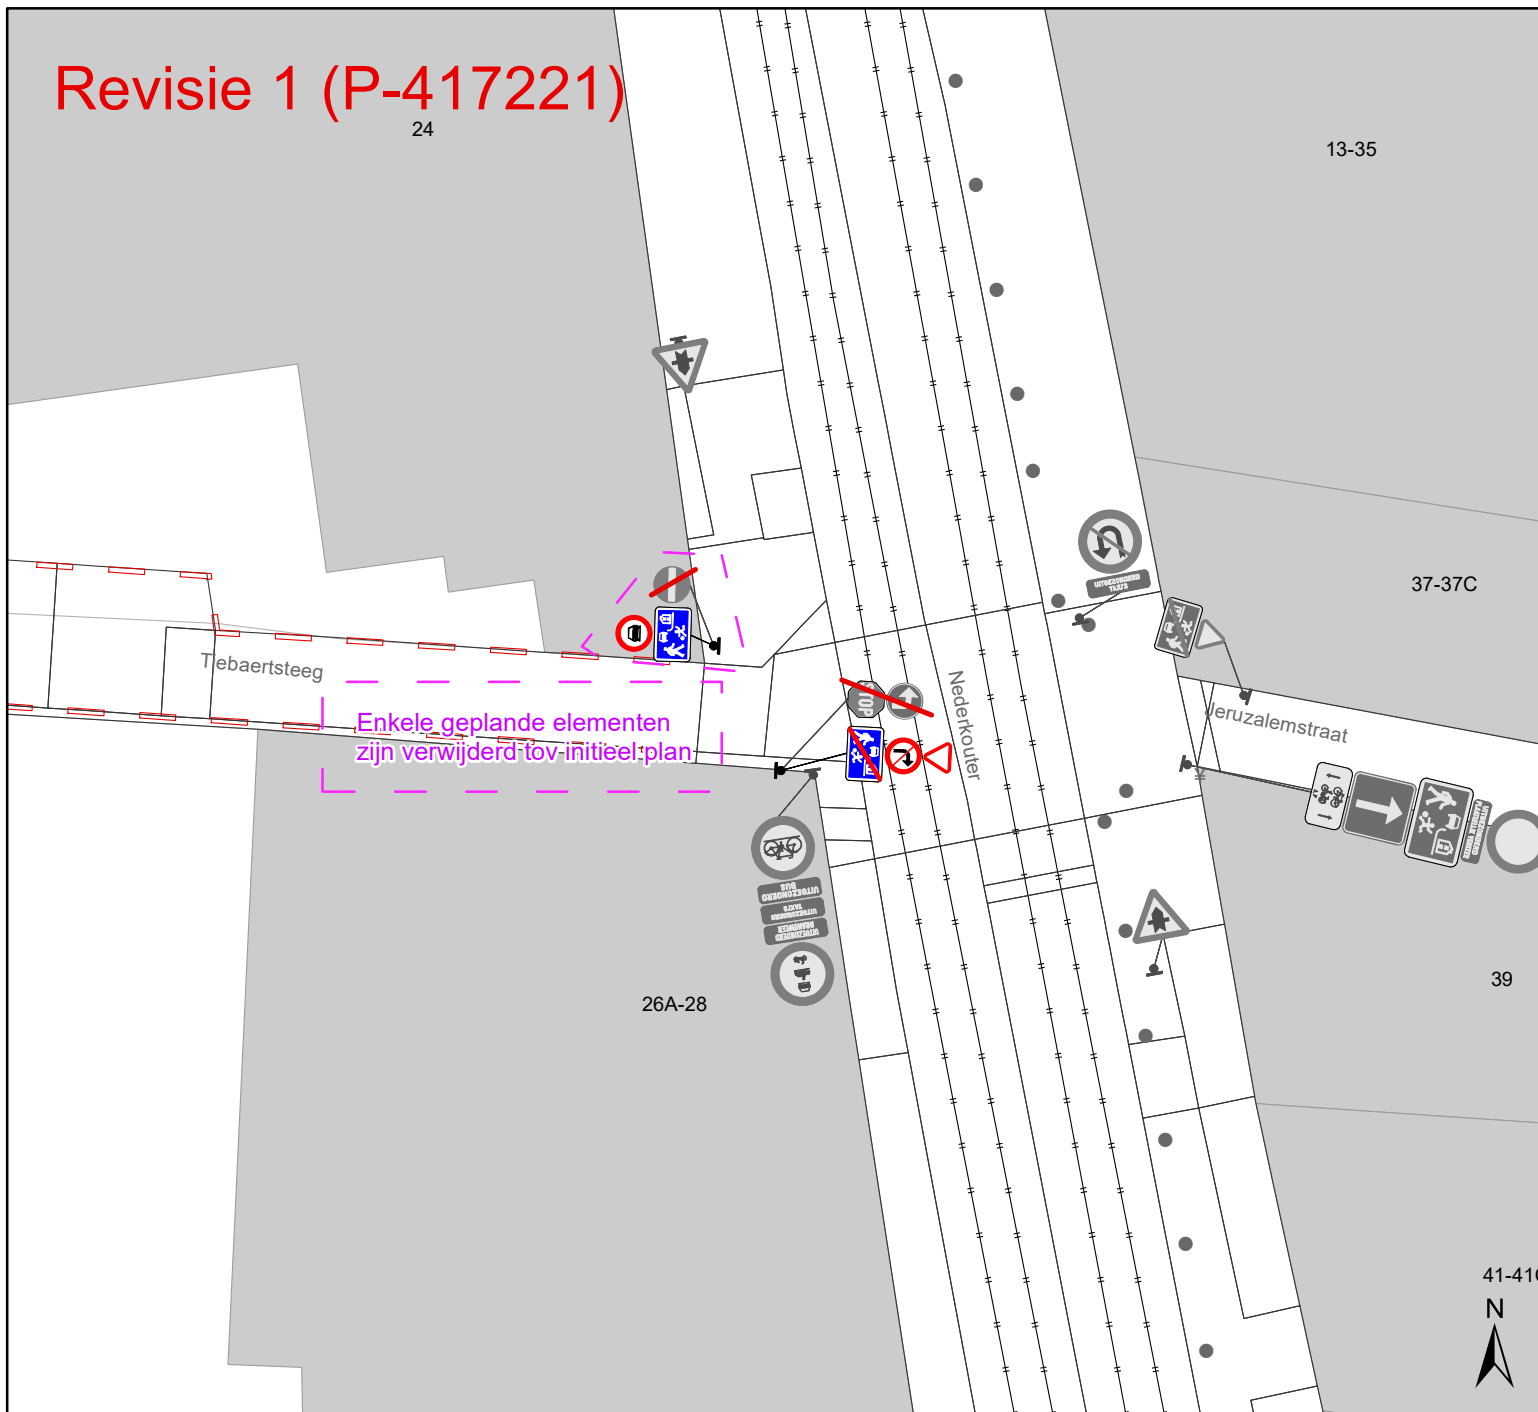

Legende

-  Bestaande verkeersborden
-  Geplande verkeersborden
-  Te verwijderen verkeersborden
-  Bestaande wegmarkeringen
-  Geplande wegmarkeringen
-  Te verwijderen wegmarkeringen
-  Gepland paaltje
-  Bestaand paaltje
-  Te verwijderen paaltje
-  Bestaande fietsenstalling
-  Revisie-elementen
-  Ander gepland dossier (in voorbereiding bij MOBBED)

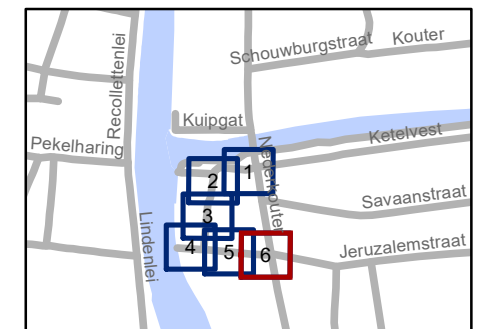

gent: Mobiliteitsbedrijf stad Gent
Verkeerstechnische taken

**Ketelpoort
Woonerf**

Dossiernummer P-228209

DATUM	SCHAAL	PLAN	P FORMAAT
26/06/2023	1/200	6/6	A4