


Legende

-  Bestaande verkeersborden
-  Geplande verkeersborden
-  Te verwijderen verkeersborden
-  Bestaande wegmarkeringen
-  Geplande wegmarkeringen
-  Te verwijderen wegmarkeringen

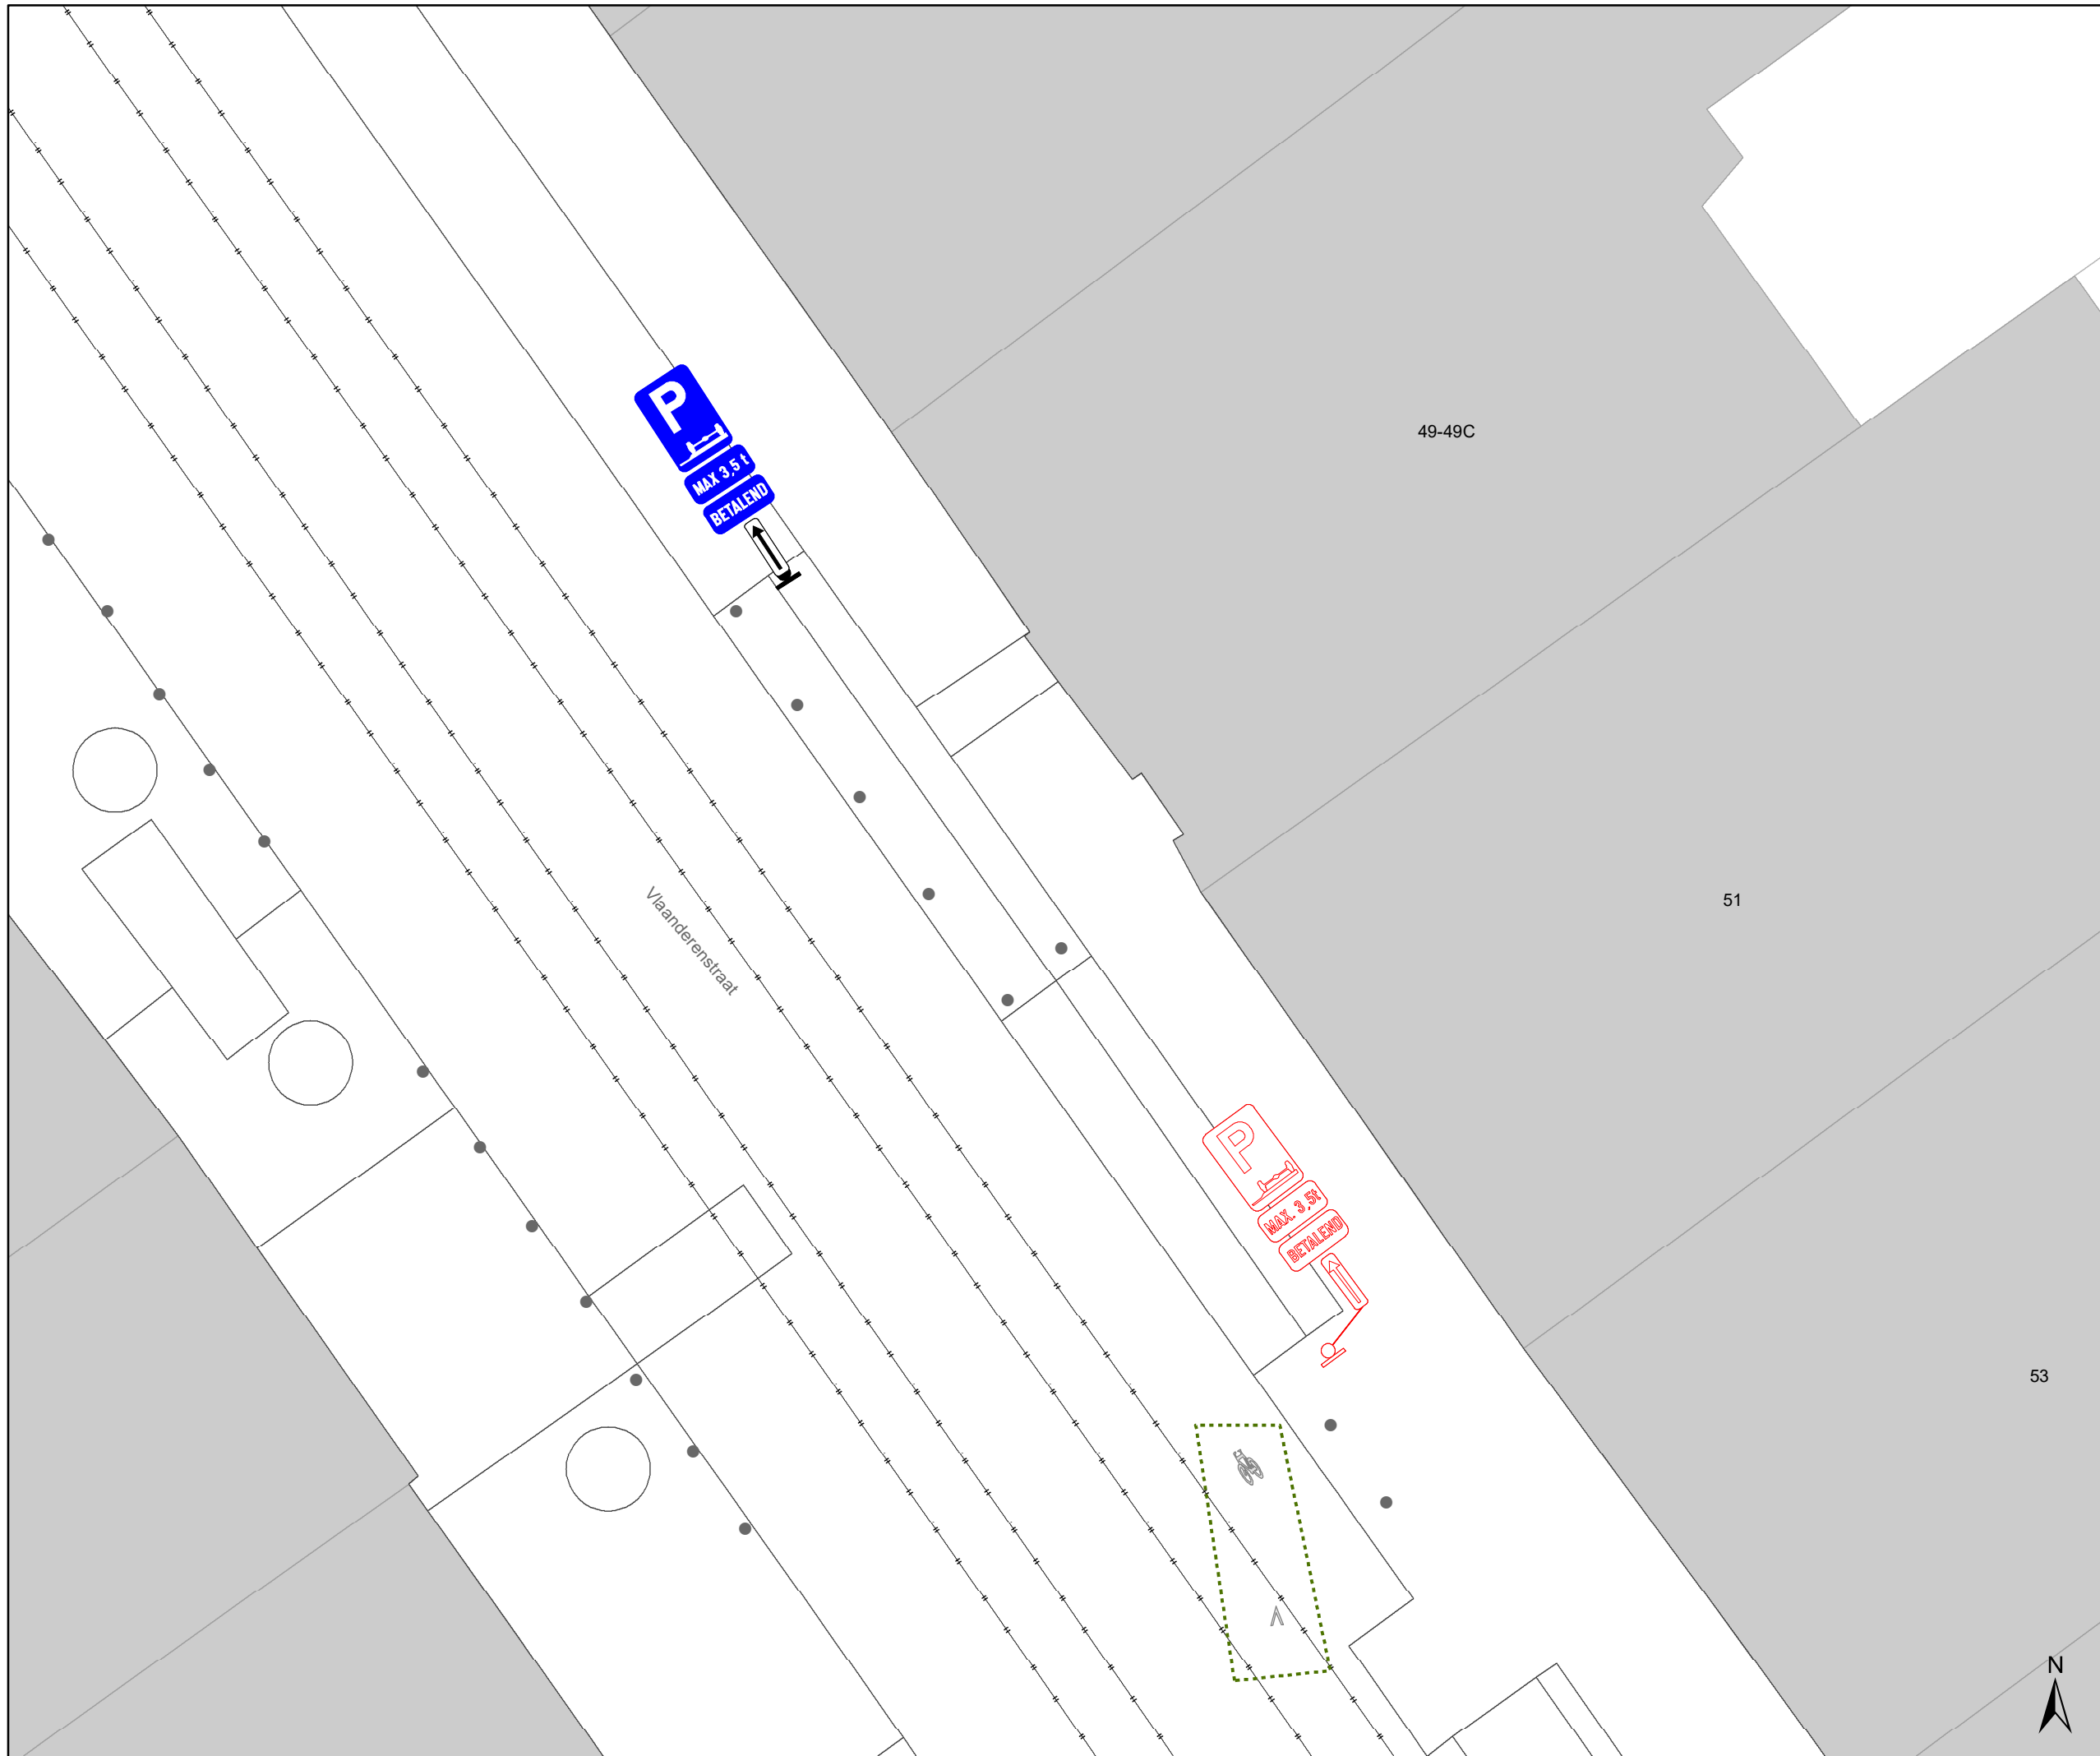

49-49C

51

53



gent: Mobiliteitsbedrijf stad Gent
Verkeerstechnische taken

Vlaanderenstraat signalisatie

Dossinummer P-421471

DATUM	SCHAAL	PLAN	P FORMAAT
2/08/2023	1/100	1/1	A3