


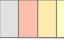









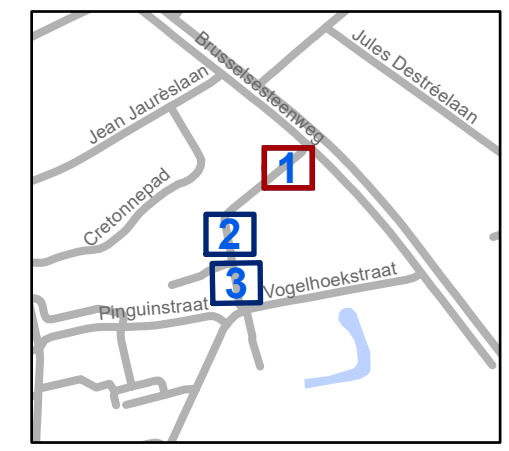


Legende

-  Bestaande verkeersborden
-  **Geplande verkeersborden**
-  Te verwijderen verkeersborden
-  Bestaande wegmarkeringen
-  **Geplande wegmarkeringen**
-  **Geplande Fietsenstalling**
-  Laadpaal, Actief
-  Bestaande Boom
-  groenberm

-  **contour IKZ**
-  **Werfzone - uitbreken**
-  **Ontwerp IKZ**
-  Draaicirkels




gent: Mobiliteitsbedrijf stad Gent
Verkeerstechnische taken

**Eduard Pêcherstraat
IKZ lokale maatregel**


Dossiernummer P-416703


DATUM	SCHAAL	PLAN	P FORMAAT
6/07/2023	1/250	1/3	A3

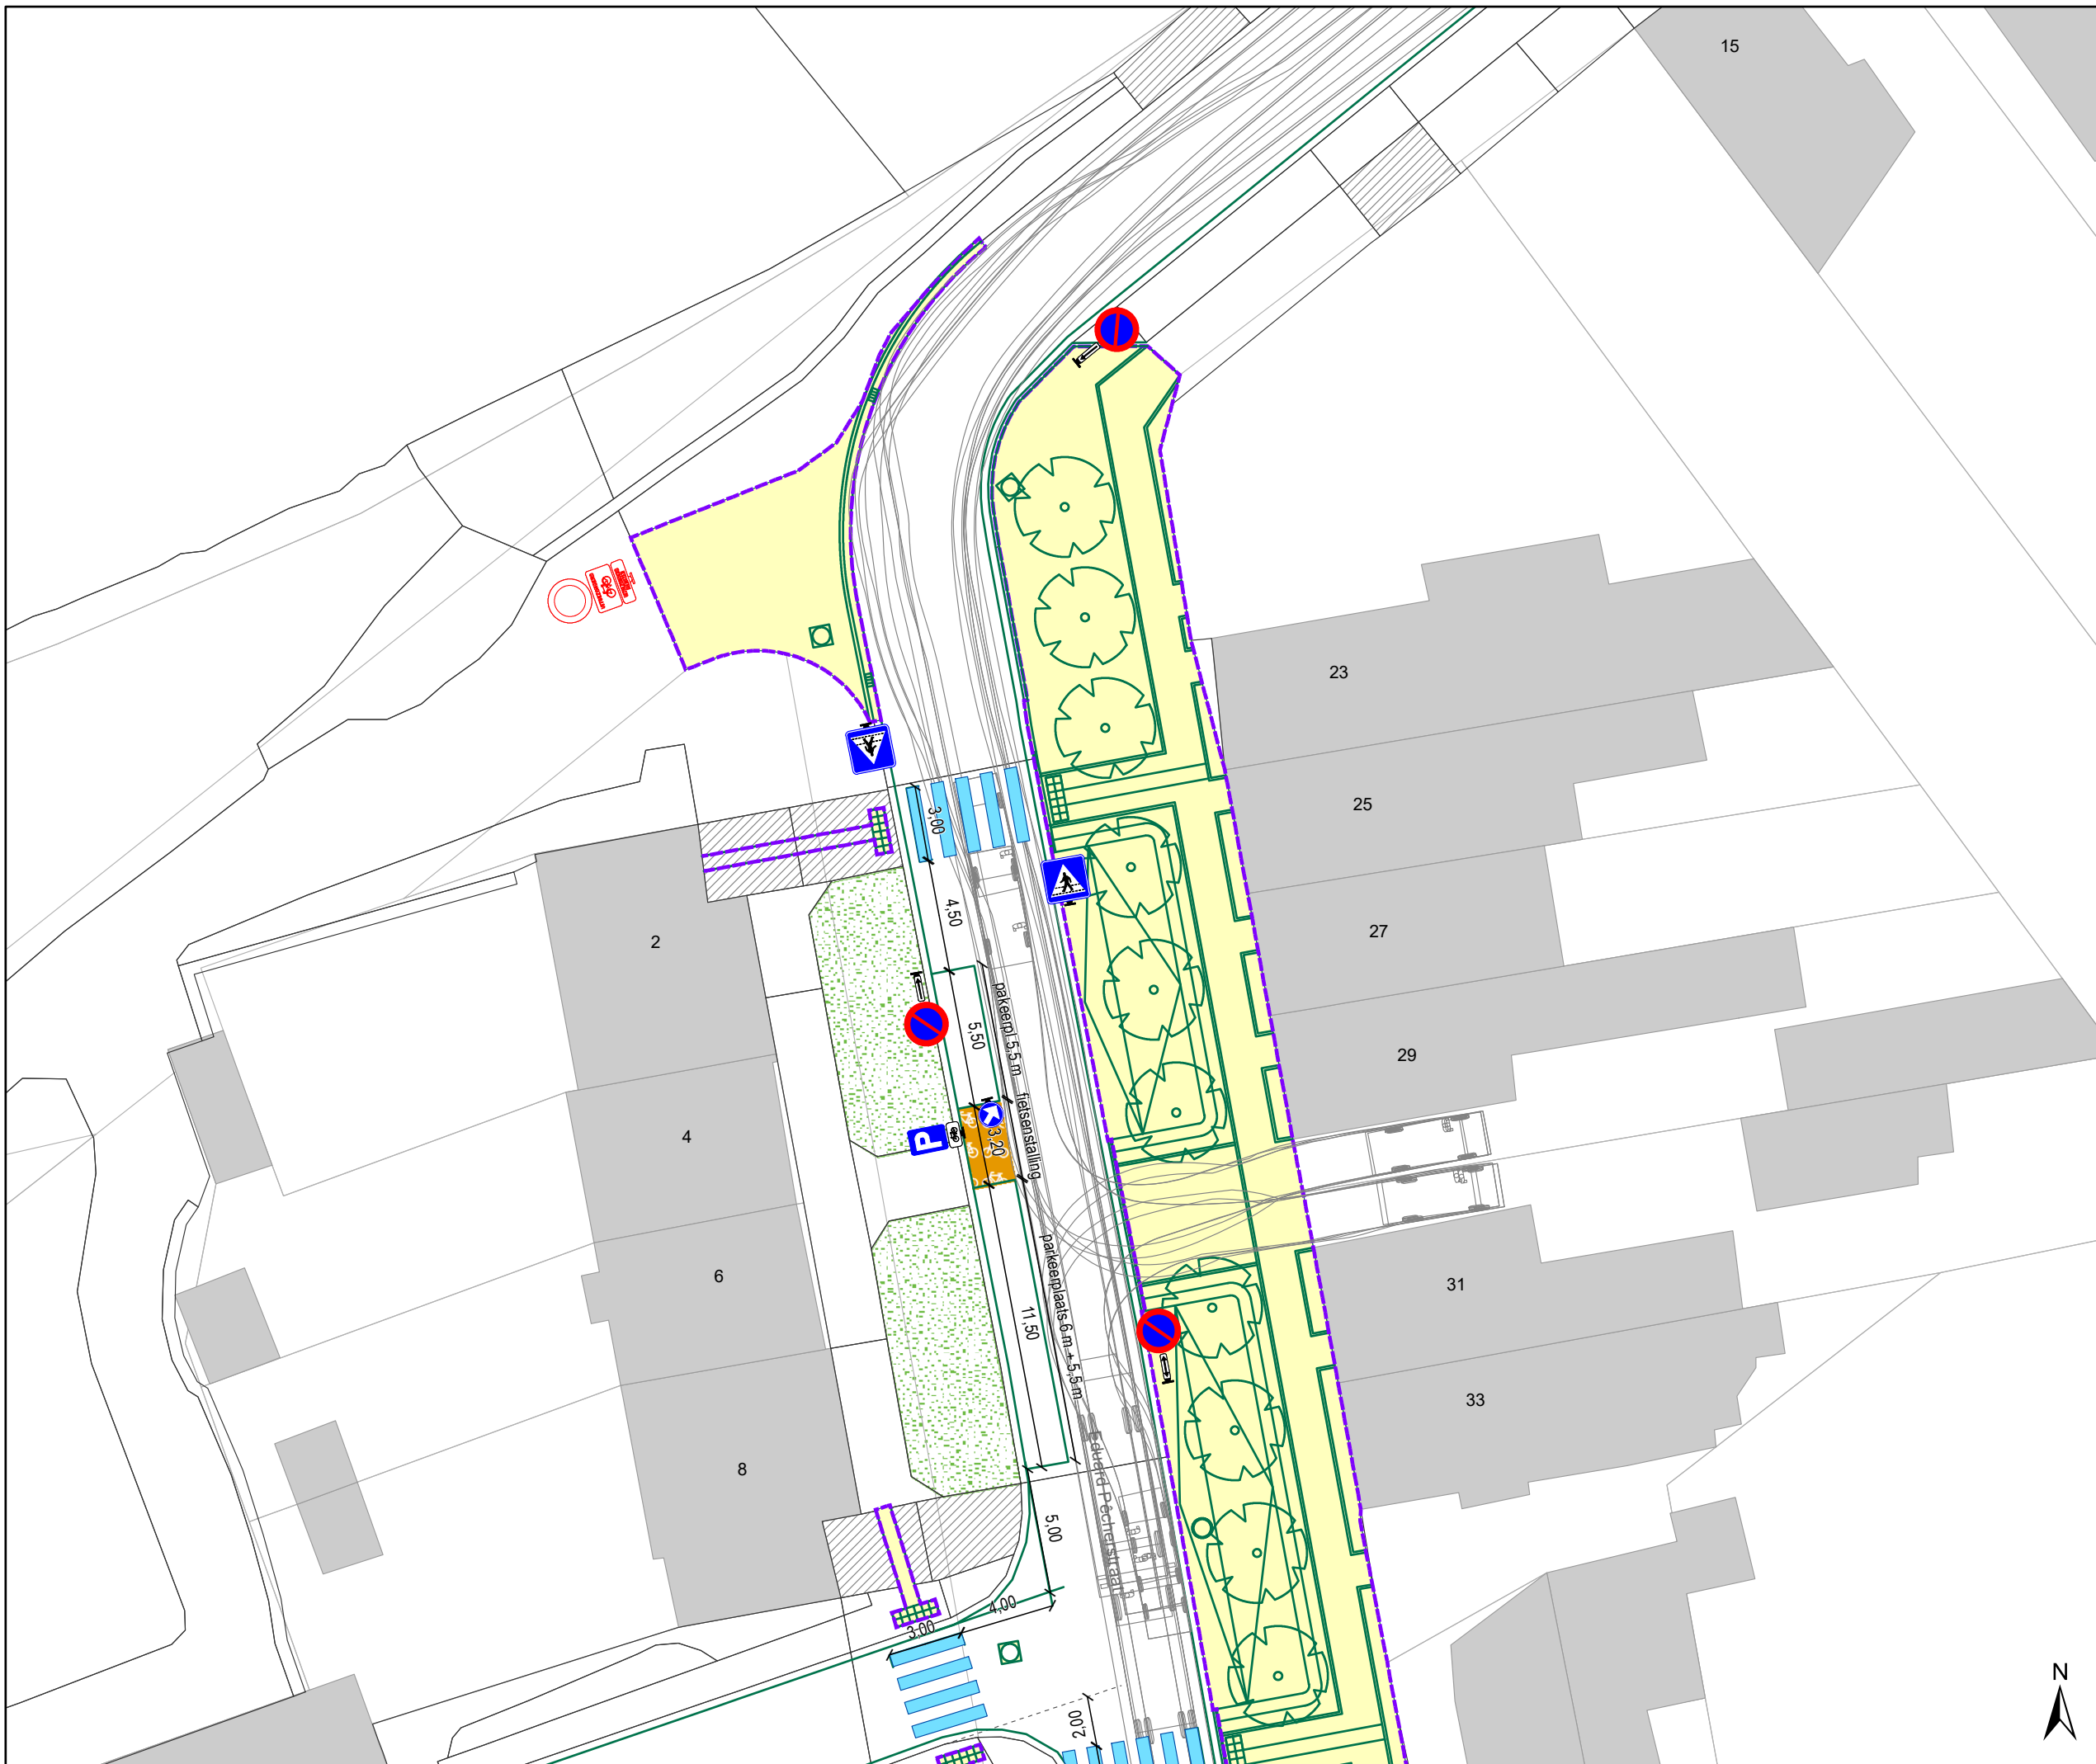

Legende

-  Bestaande verkeersborden
-  **Geplande verkeersborden**
-  Te verwijderen verkeersborden
-  Bestaande wegmarkeringen
-  **Geplande wegmarkeringen**
-  **Geplande Fietsenstalling**
-  Laadpaal, Actief
-  Bestaande Boom
-  groenberm

-  **contour IKZ**
-  **Werfzone - uitbreken**
-  **Ontwerp IKZ**
-  Draaicirkels

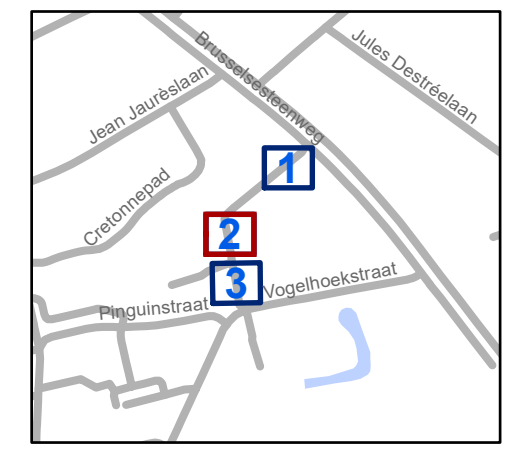


gent: Mobiliteitsbedrijf stad Gent
Verkeerstechnische taken


Eduard Pêcherstraat IKZ lokale maatregel

Dossiernummer P-416703

DATUM	SCHAAL	PLAN	P FORMAAT
6/07/2023	1/250	2/3	A3

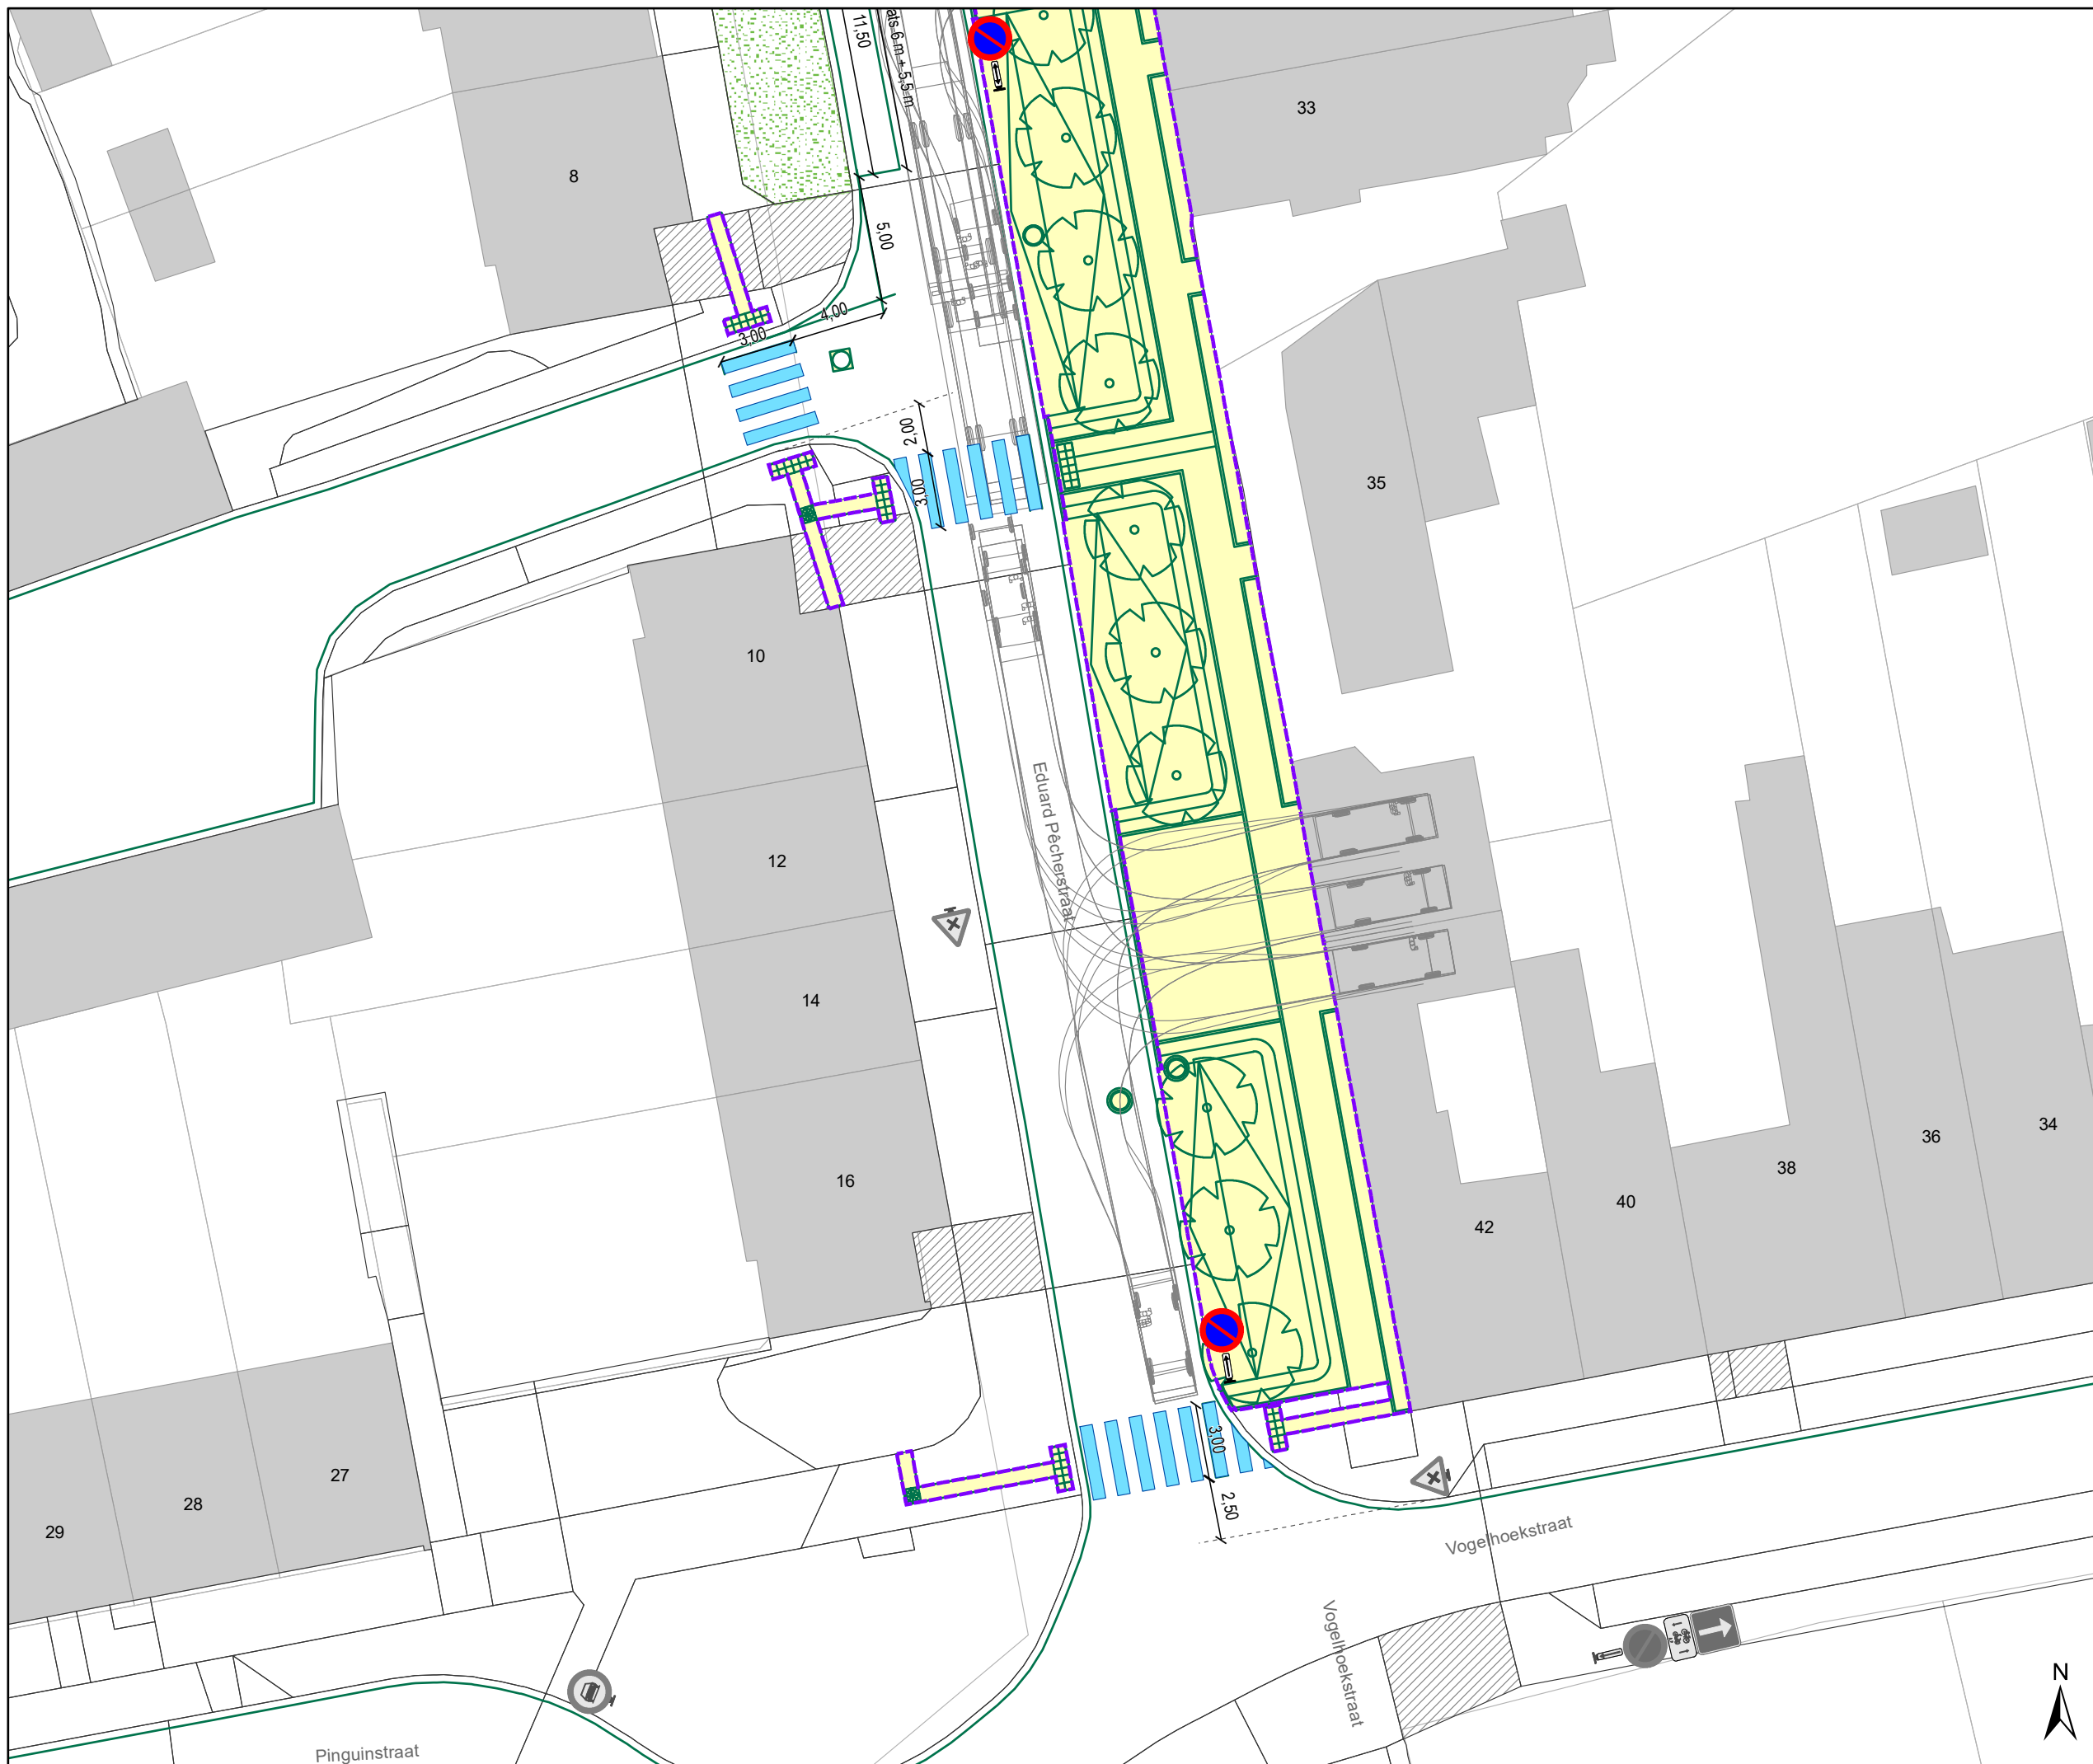

- ### Legende
- Bestaande verkeersborden
 - Geplande verkeersborden
 - Te verwijderen verkeersborden
 - Bestaande wegmarkeringen
 - Geplande wegmarkeringen
 - Geplande Fietsstalling
 - Laadpaal, Actief
 - Bestaande Boom
 - groenberm
 - contour IKZ
 - Werfzone - uitbreken
 - Ontwerp IKZ
 - Draaicirkels

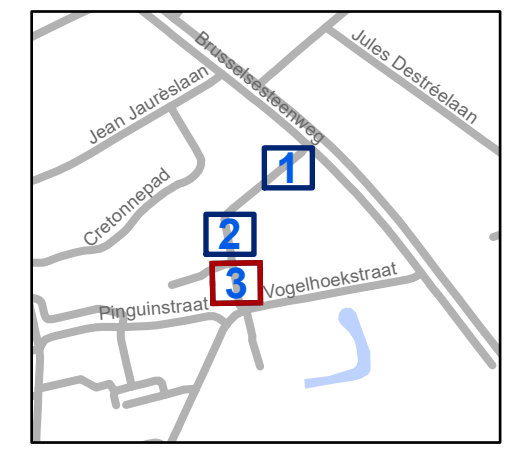

gent: Mobiliteitsbedrijf stad Gent
Verkeerstechnische taken

**Eduard Pêcherstraat
IKZ lokale maatregel**

Dossiernummer P-416703

DATUM	SCHAAL	PLAN	P FORMAAT
6/07/2023	1/250	3/3	A3