


- ### Legende
- Bestaande verkeersborden
  - Geplande verkeersborden
  - Te verwijderen verkeersborden
  - Bestaande wegmarkeringen
  - Geplande wegmarkeringen
  - Te verwijderen wegmarkeringen
  - Ander gepland dossier (in voorbereiding bij MOBBED)
  - Ander gepland dossier (ter uitvoering bij DWBW)
  - Geplande ploobaken (groen)

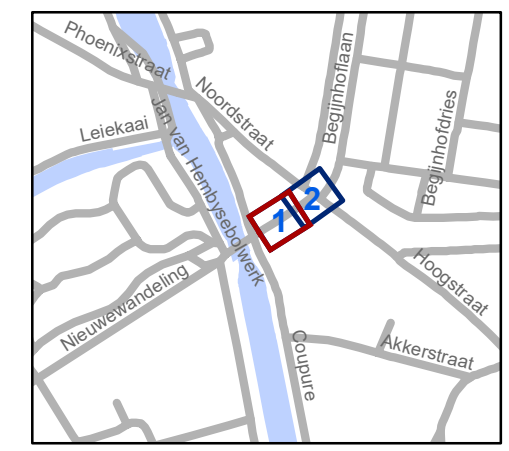


**gent:** Mobiliteitsbedrijf stad Gent  
Verkeerstechnische taken

**Begijnhoflaan**  
**Rusteland voetgangers**


Dossiernummer P-396802

DATUM	SCHAAL	PLAN	P.FORMAAT
30/06/2023	1/200	1/2	A3



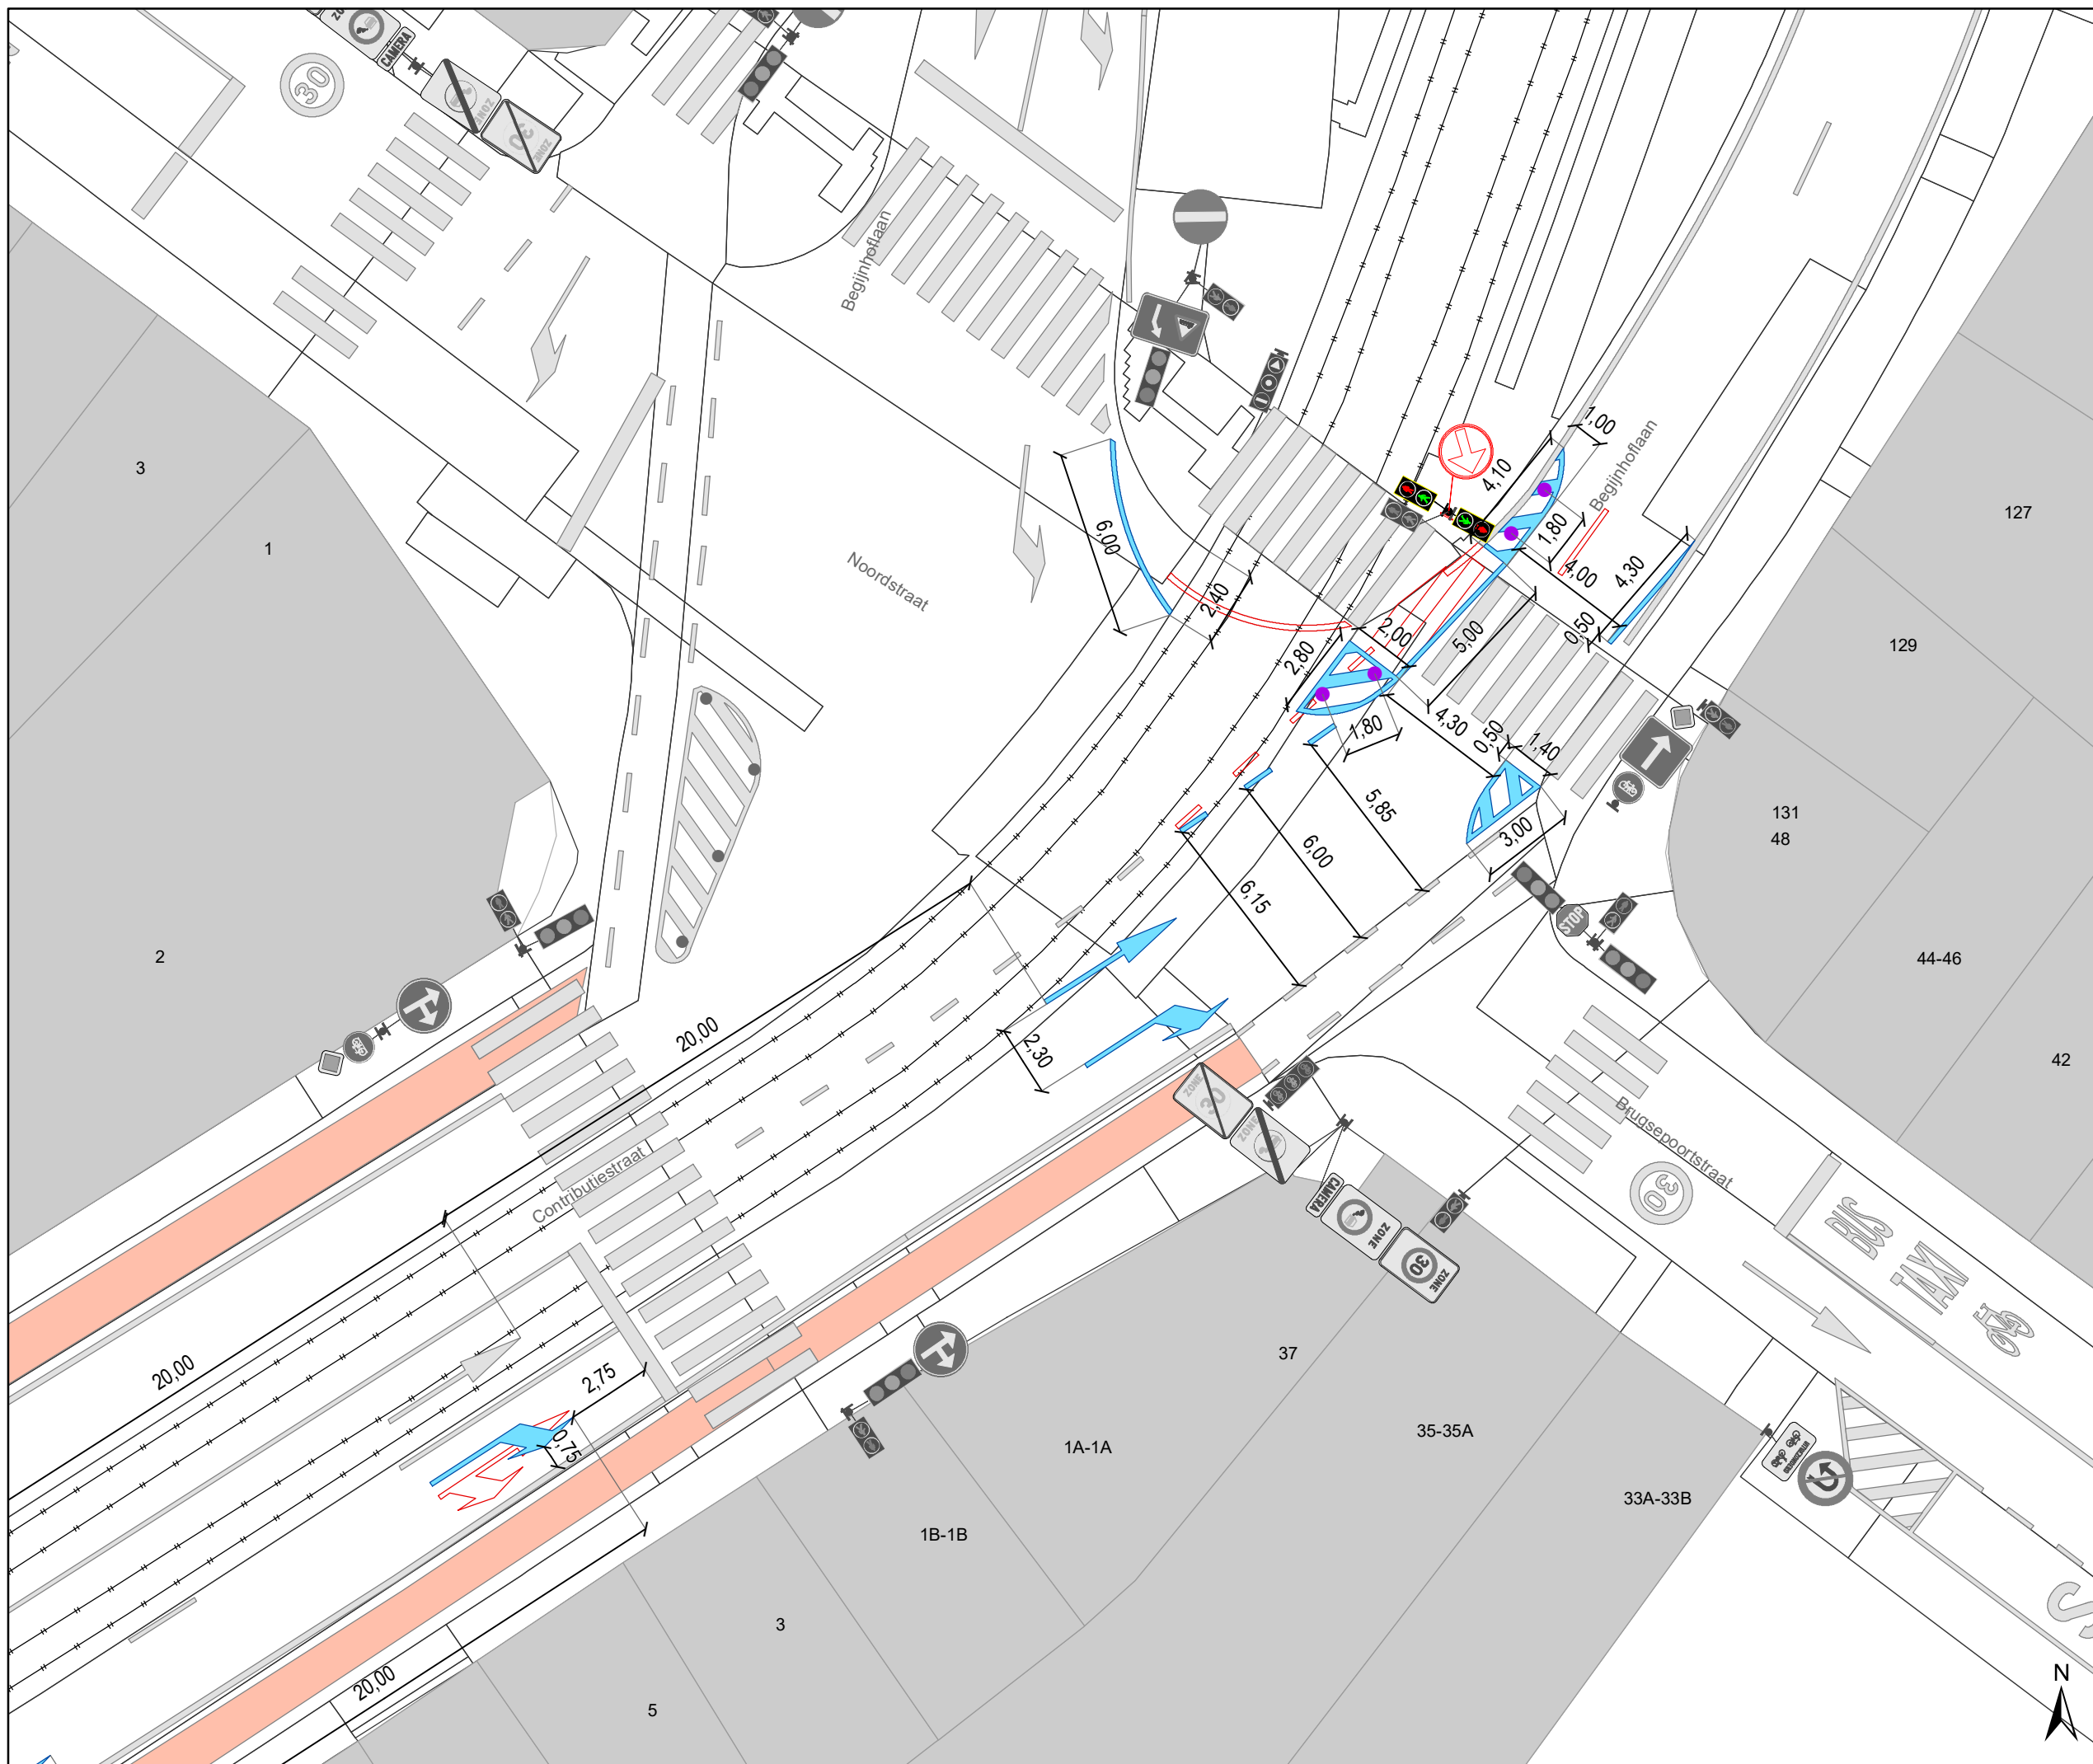

- ### Legende
- Bestaande verkeersborden
  - Geplande verkeersborden
  - Te verwijderen verkeersborden
  - Bestaande wegmarkeringen
  - Geplande wegmarkeringen
  - Te verwijderen wegmarkeringen
  - Ander gepland dossier (in voorbereiding bij MOBBED)
  - Ander gepland dossier (ter uitvoering bij DWBW)
  - Geplande ploobaken (groen)

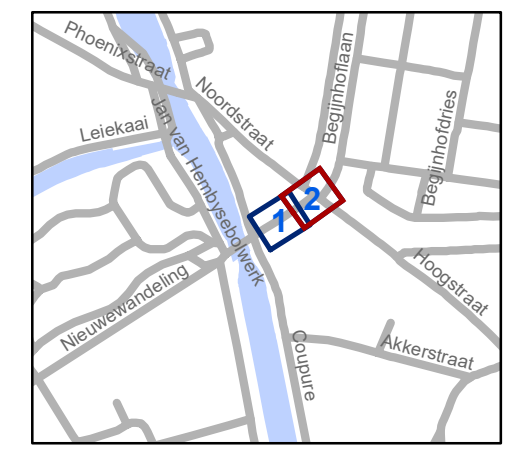

**gent:** Mobiliteitsbedrijf stad Gent  
Verkeerstechnische taken

**Begijnhoflaan**  
**Rusteland voetgangers**

Dossiernummer P-396802

DATUM	SCHAAL	PLAN	P.FORMAAT
30/06/2023	1/200	2/2	A3

