


- ### Legende
- Bestaande verkeersborden
  - Geplande verkeersborden
  - Te verwijderen verkeersborden
  - Bestaande wegmarkeringen
  - Geplande wegmarkeringen
  - Te verwijderen wegmarkeringen
- ### Straatmeubilair
- Gepland paaltje
  - Bestaand paaltje
  - Te verwijderen paaltje
- ### Overige
- Ander gepland dossier (in voorbereiding bij MOBBED)
  - Te verwijderen rijbaankussen
  - Geplande rijbaanversmalling

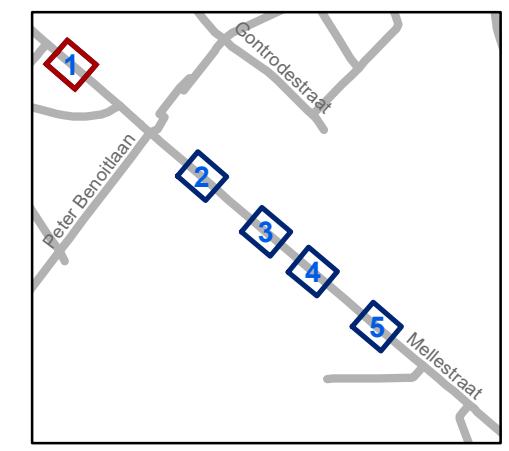


**gent:** Mobiliteitsbedrijf stad Gent  
Verkeerstechnische taken


**Mellerstraat**  
**Snelheidsremmer**

Dossiernummer P-248078

DATUM	SCHAAL	PLAN	P.FORMAAT
6/07/2023	1/200	1/5	A3

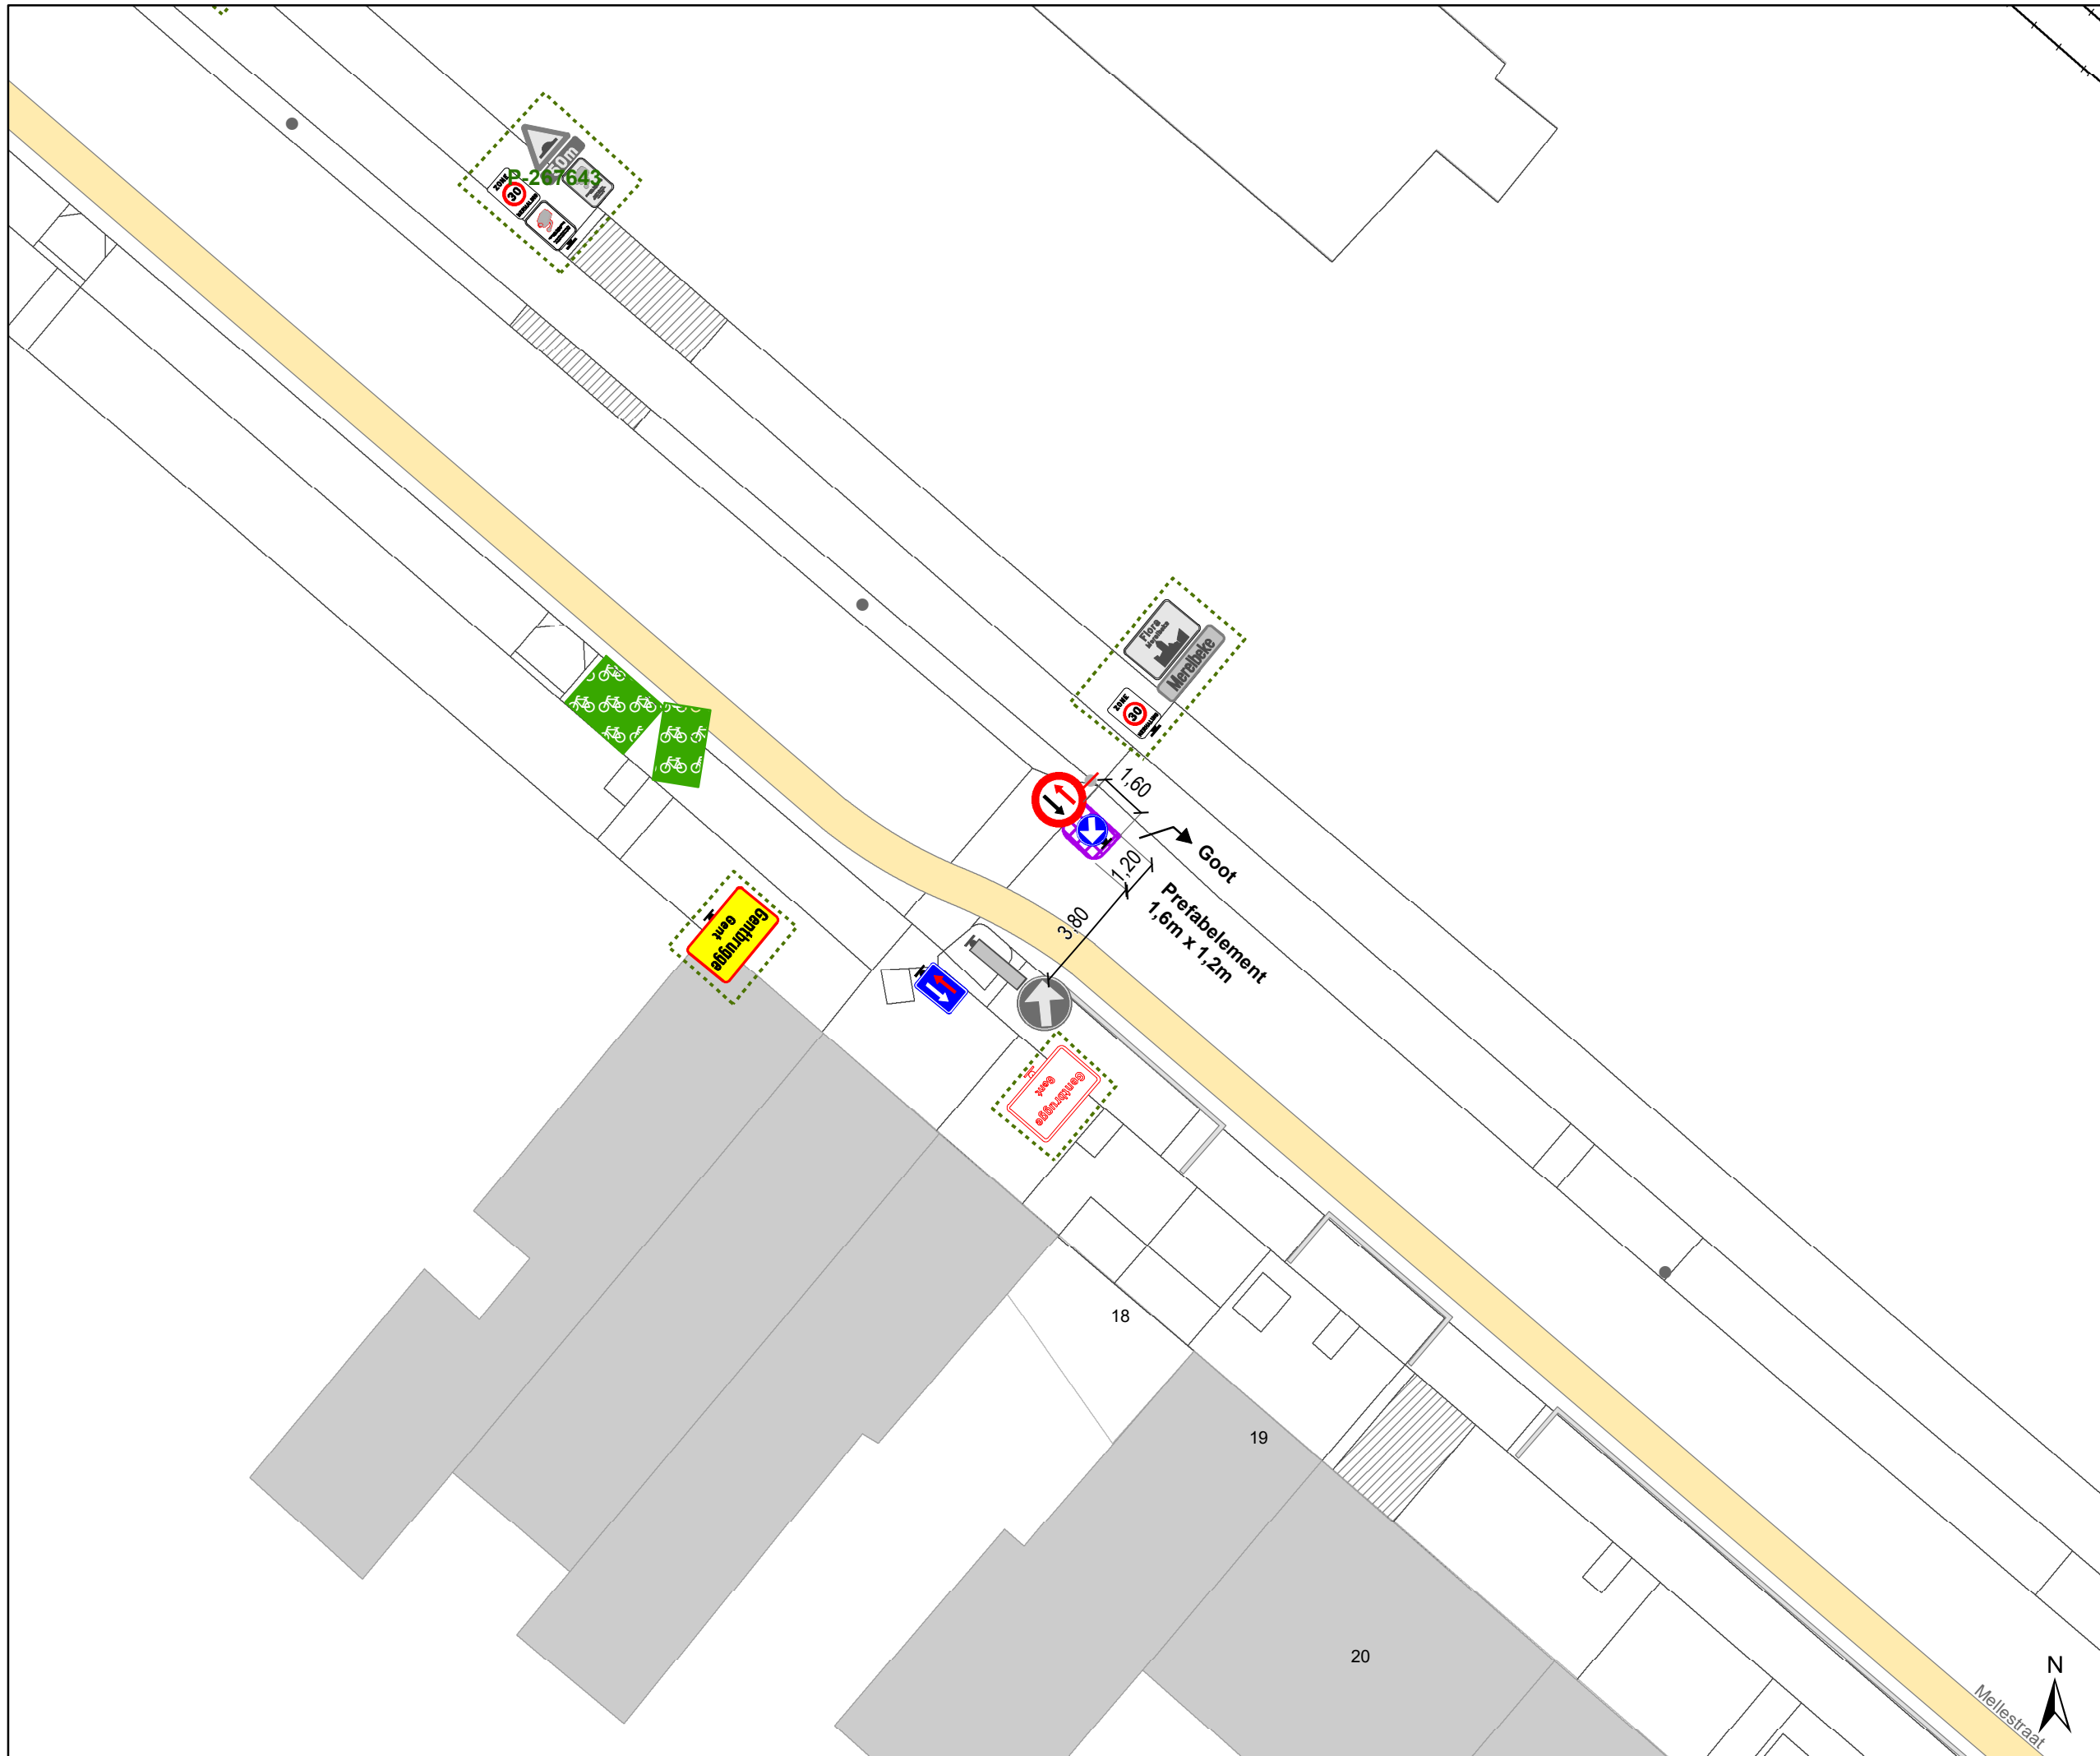

- ### Legende
- Bestaande verkeersborden
  - Geplande verkeersborden
  - Te verwijderen verkeersborden
  - Bestaande wegmarkeringen
  - Geplande wegmarkeringen
  - Te verwijderen wegmarkeringen
- ### Straatmeubilair
- Gepland paaltje
  - Bestaand paaltje
  - Te verwijderen paaltje
- ### Overige
- Ander gepland dossier (in voorbereiding bij MOBBED)
  - Te verwijderen rijbaankussen
  - Geplande rijbaanversmalling

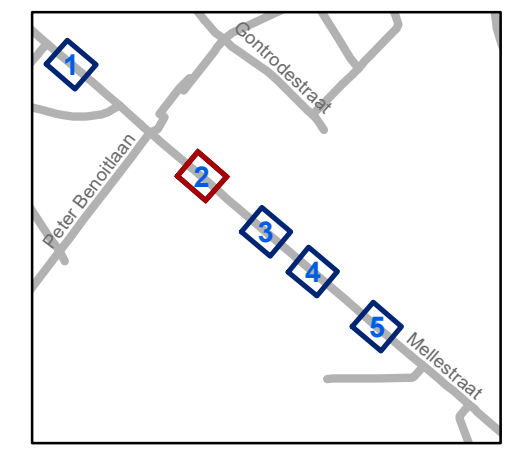


**gent:** Mobiliteitsbedrijf stad Gent  
Verkeerstechnische taken




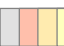

## Mellerstraat Snelheidsremmer

Dossiernummer P-248078

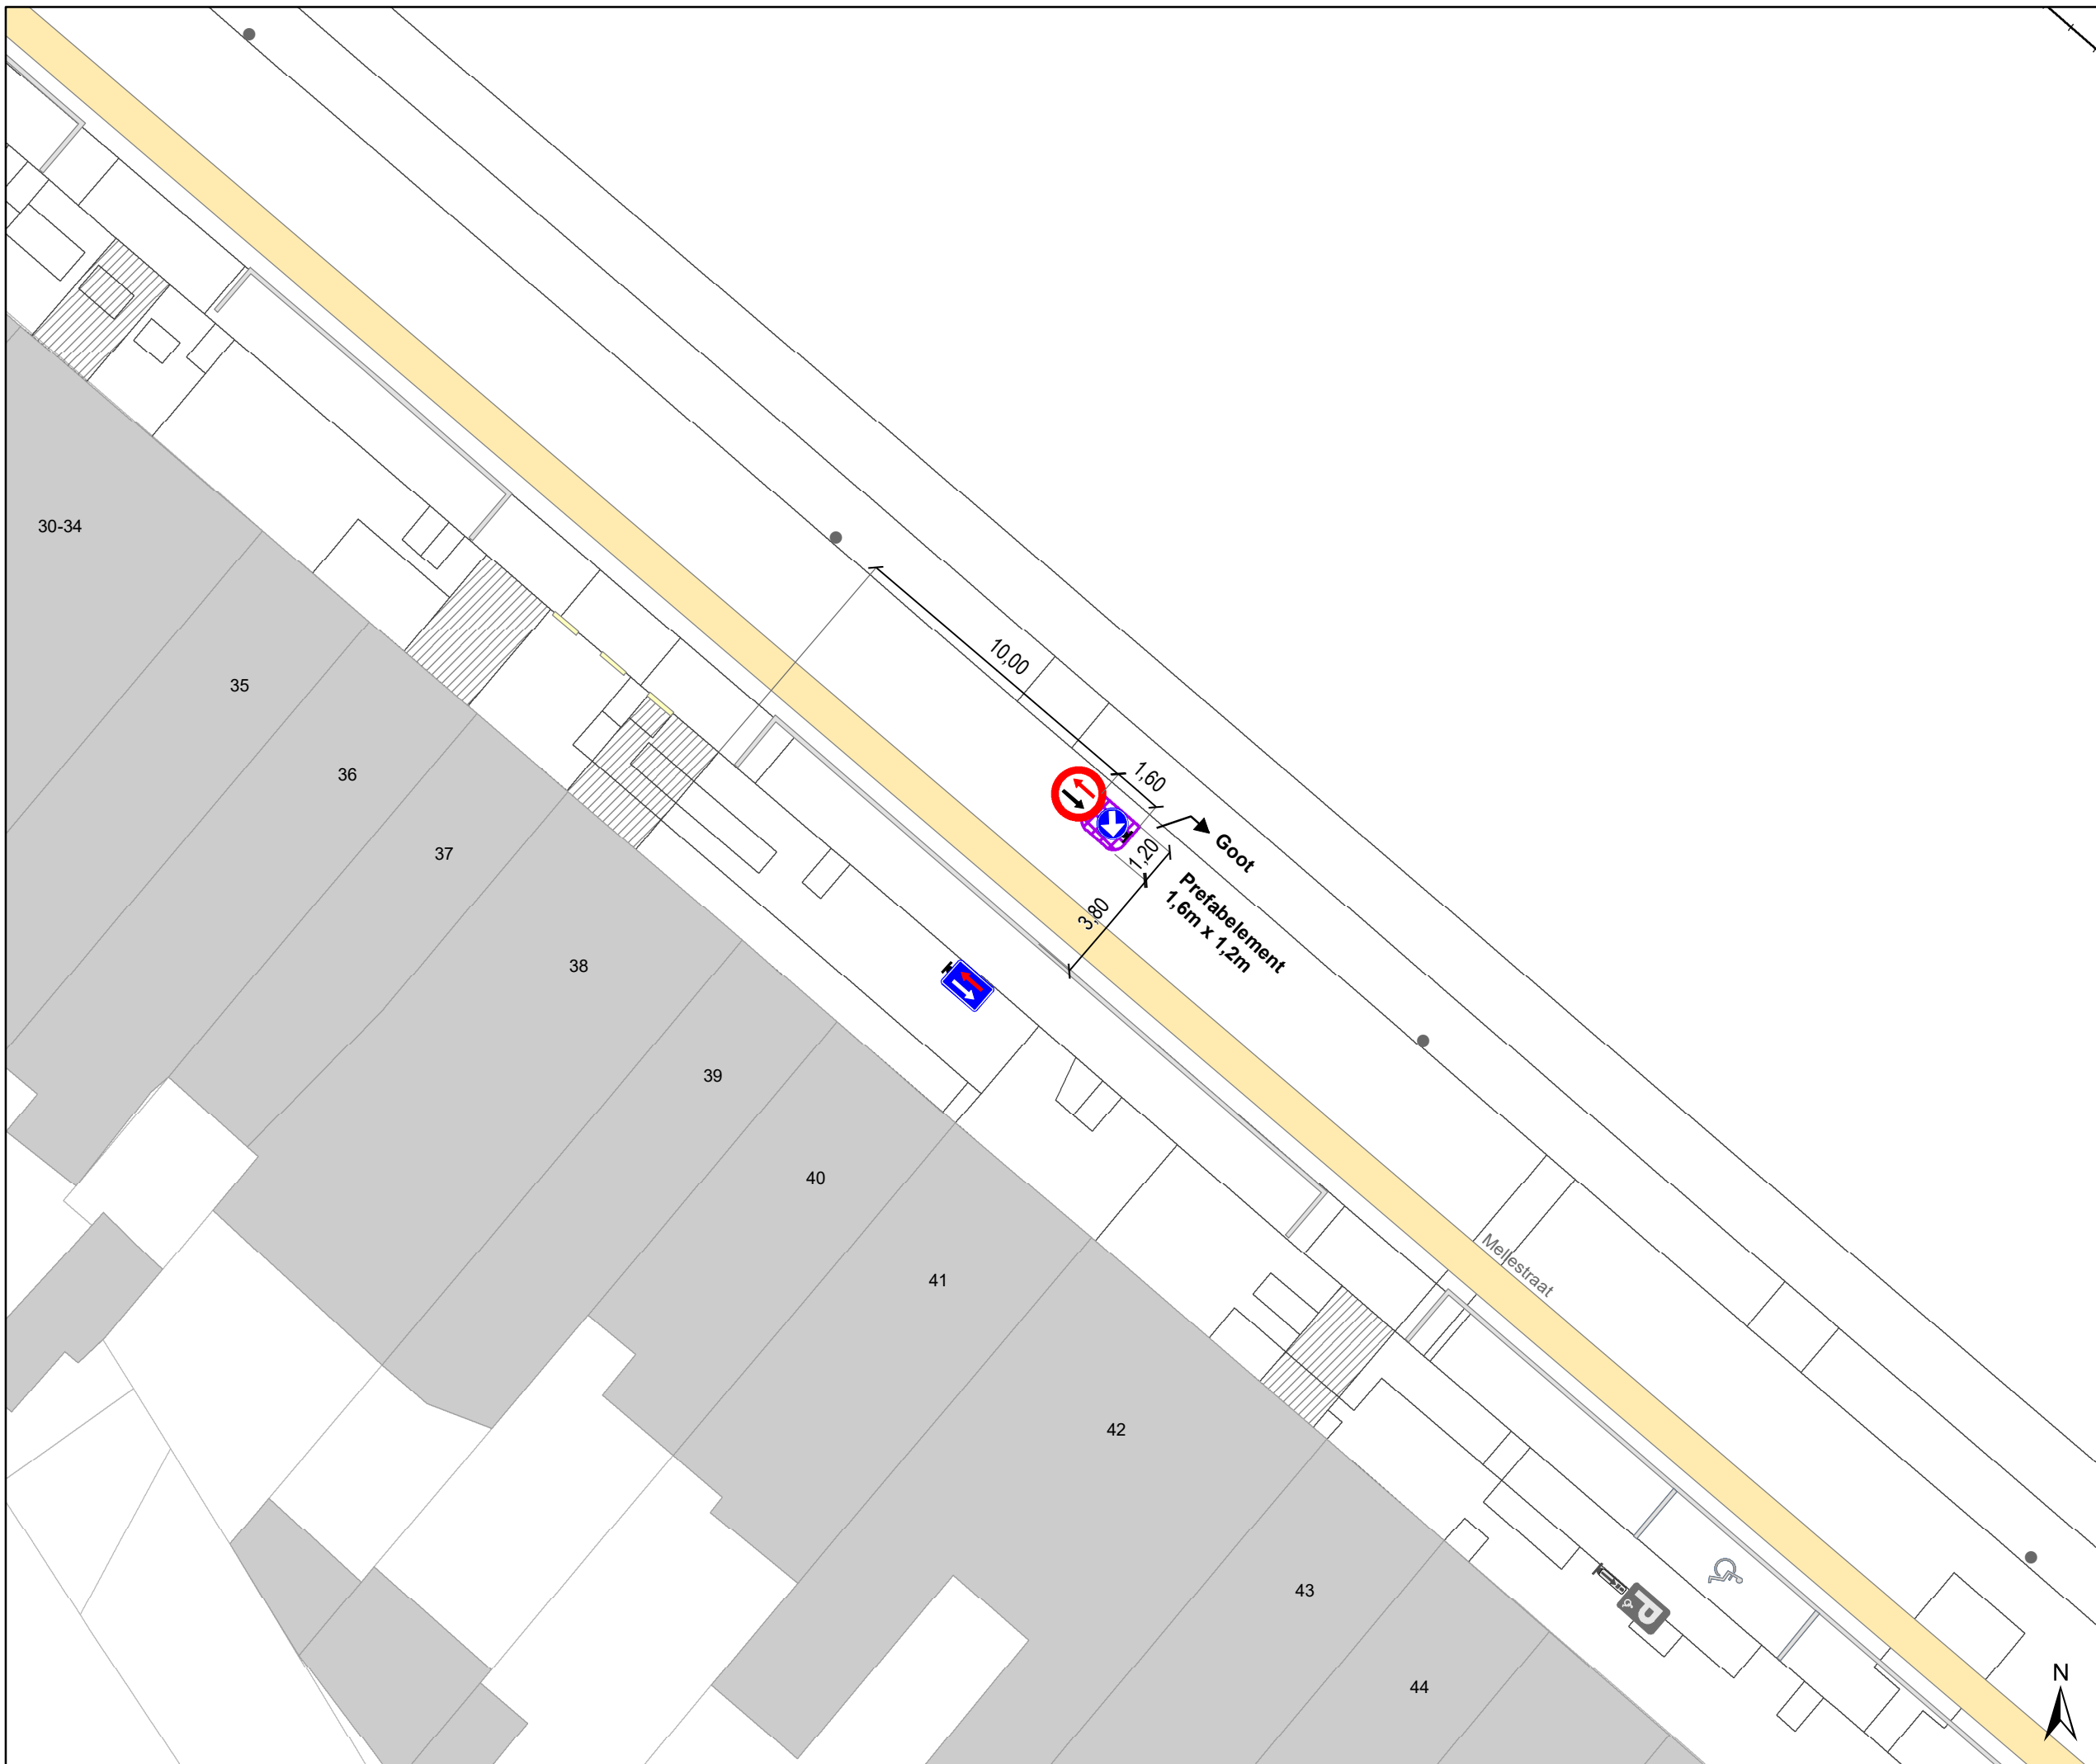


DATUM	SCHAAL	PLAN	P.FORMAAT
6/07/2023	1/200	2/5	A3






### Legende


-  Bestaande verkeersborden
-  Geplande verkeersborden
-  Te verwijderen verkeersborden
-  Bestaande wegmarkeringen
-  Geplande wegmarkeringen
-  Te verwijderen wegmarkeringen

### Straatmeubilair

-  Gepland paaltje
-  Bestaand paaltje
-  Te verwijderen paaltje

### Overige

-  Ander gepland dossier (in voorbereiding bij MOBBED)
-  Te verwijderen rijbaankussen
-  Geplande rijbaanversmalling

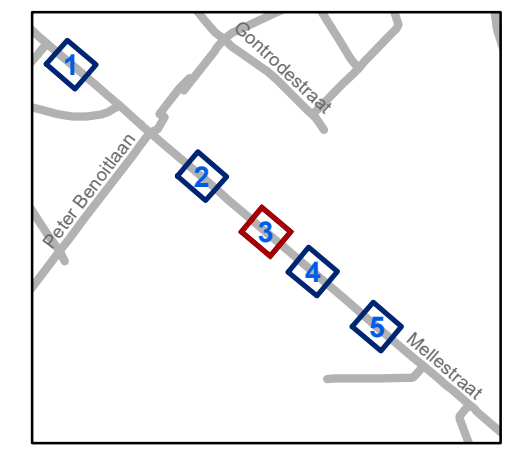


**gent:** Mobiliteitsbedrijf stad Gent  
Verkeerstechnische taken





## Mellerstraat Snelheidsremmer

Dossiernummer P-248078

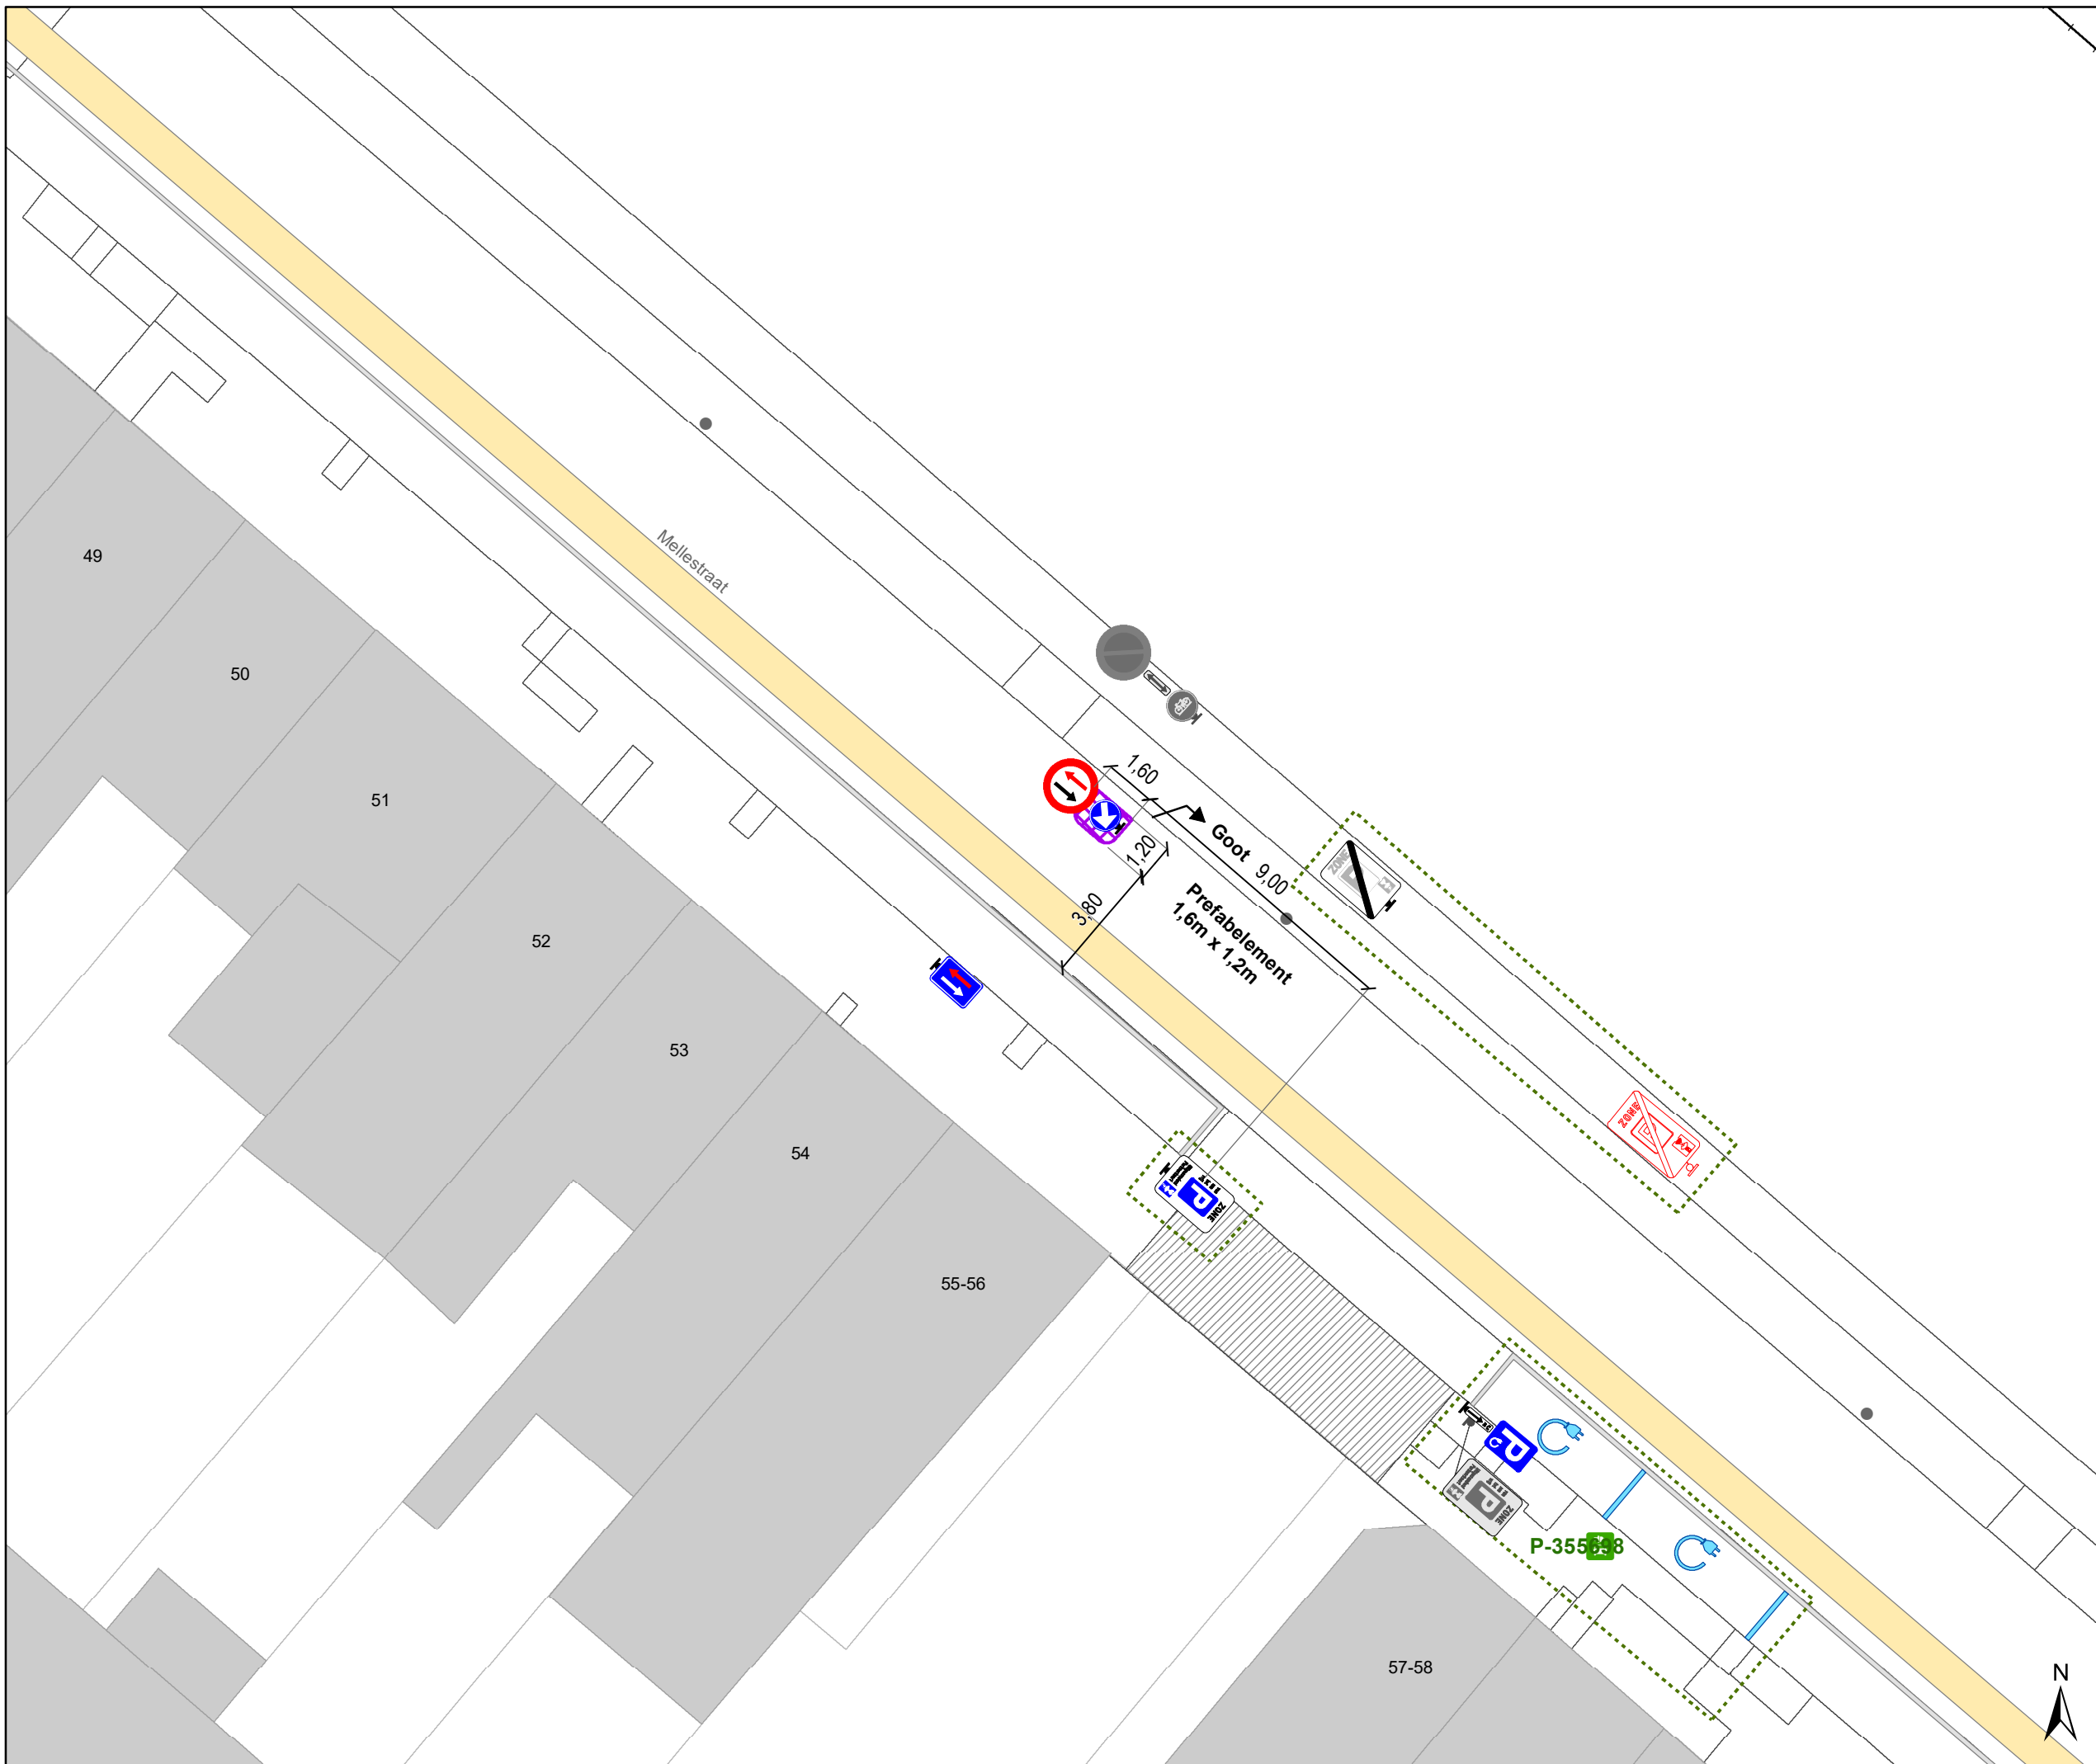


DATUM	SCHAAL	PLAN	P.FORMAAT
6/07/2023	1/200	3/5	A3



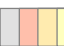


### Legende


-  Bestaande verkeersborden
-  Geplande verkeersborden
-  Te verwijderen verkeersborden
-  Bestaande wegmarkeringen
-  Geplande wegmarkeringen
-  Te verwijderen wegmarkeringen

### Straatmeubilair

-  Gepland paaltje
-  Bestaand paaltje
-  Te verwijderen paaltje

### Overige

-  Ander gepland dossier (in voorbereiding bij MOBBED)
-  Te verwijderen rijbaankussen
-  Geplande rijbaanversmalling

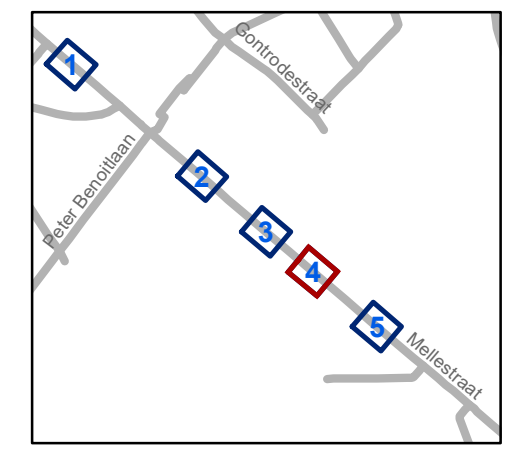


**gent:** Mobiliteitsbedrijf stad Gent  
Verkeerstechnische taken




**Mellestraat**  
**Snelheidsremmer**

Dossiernummer P-248078

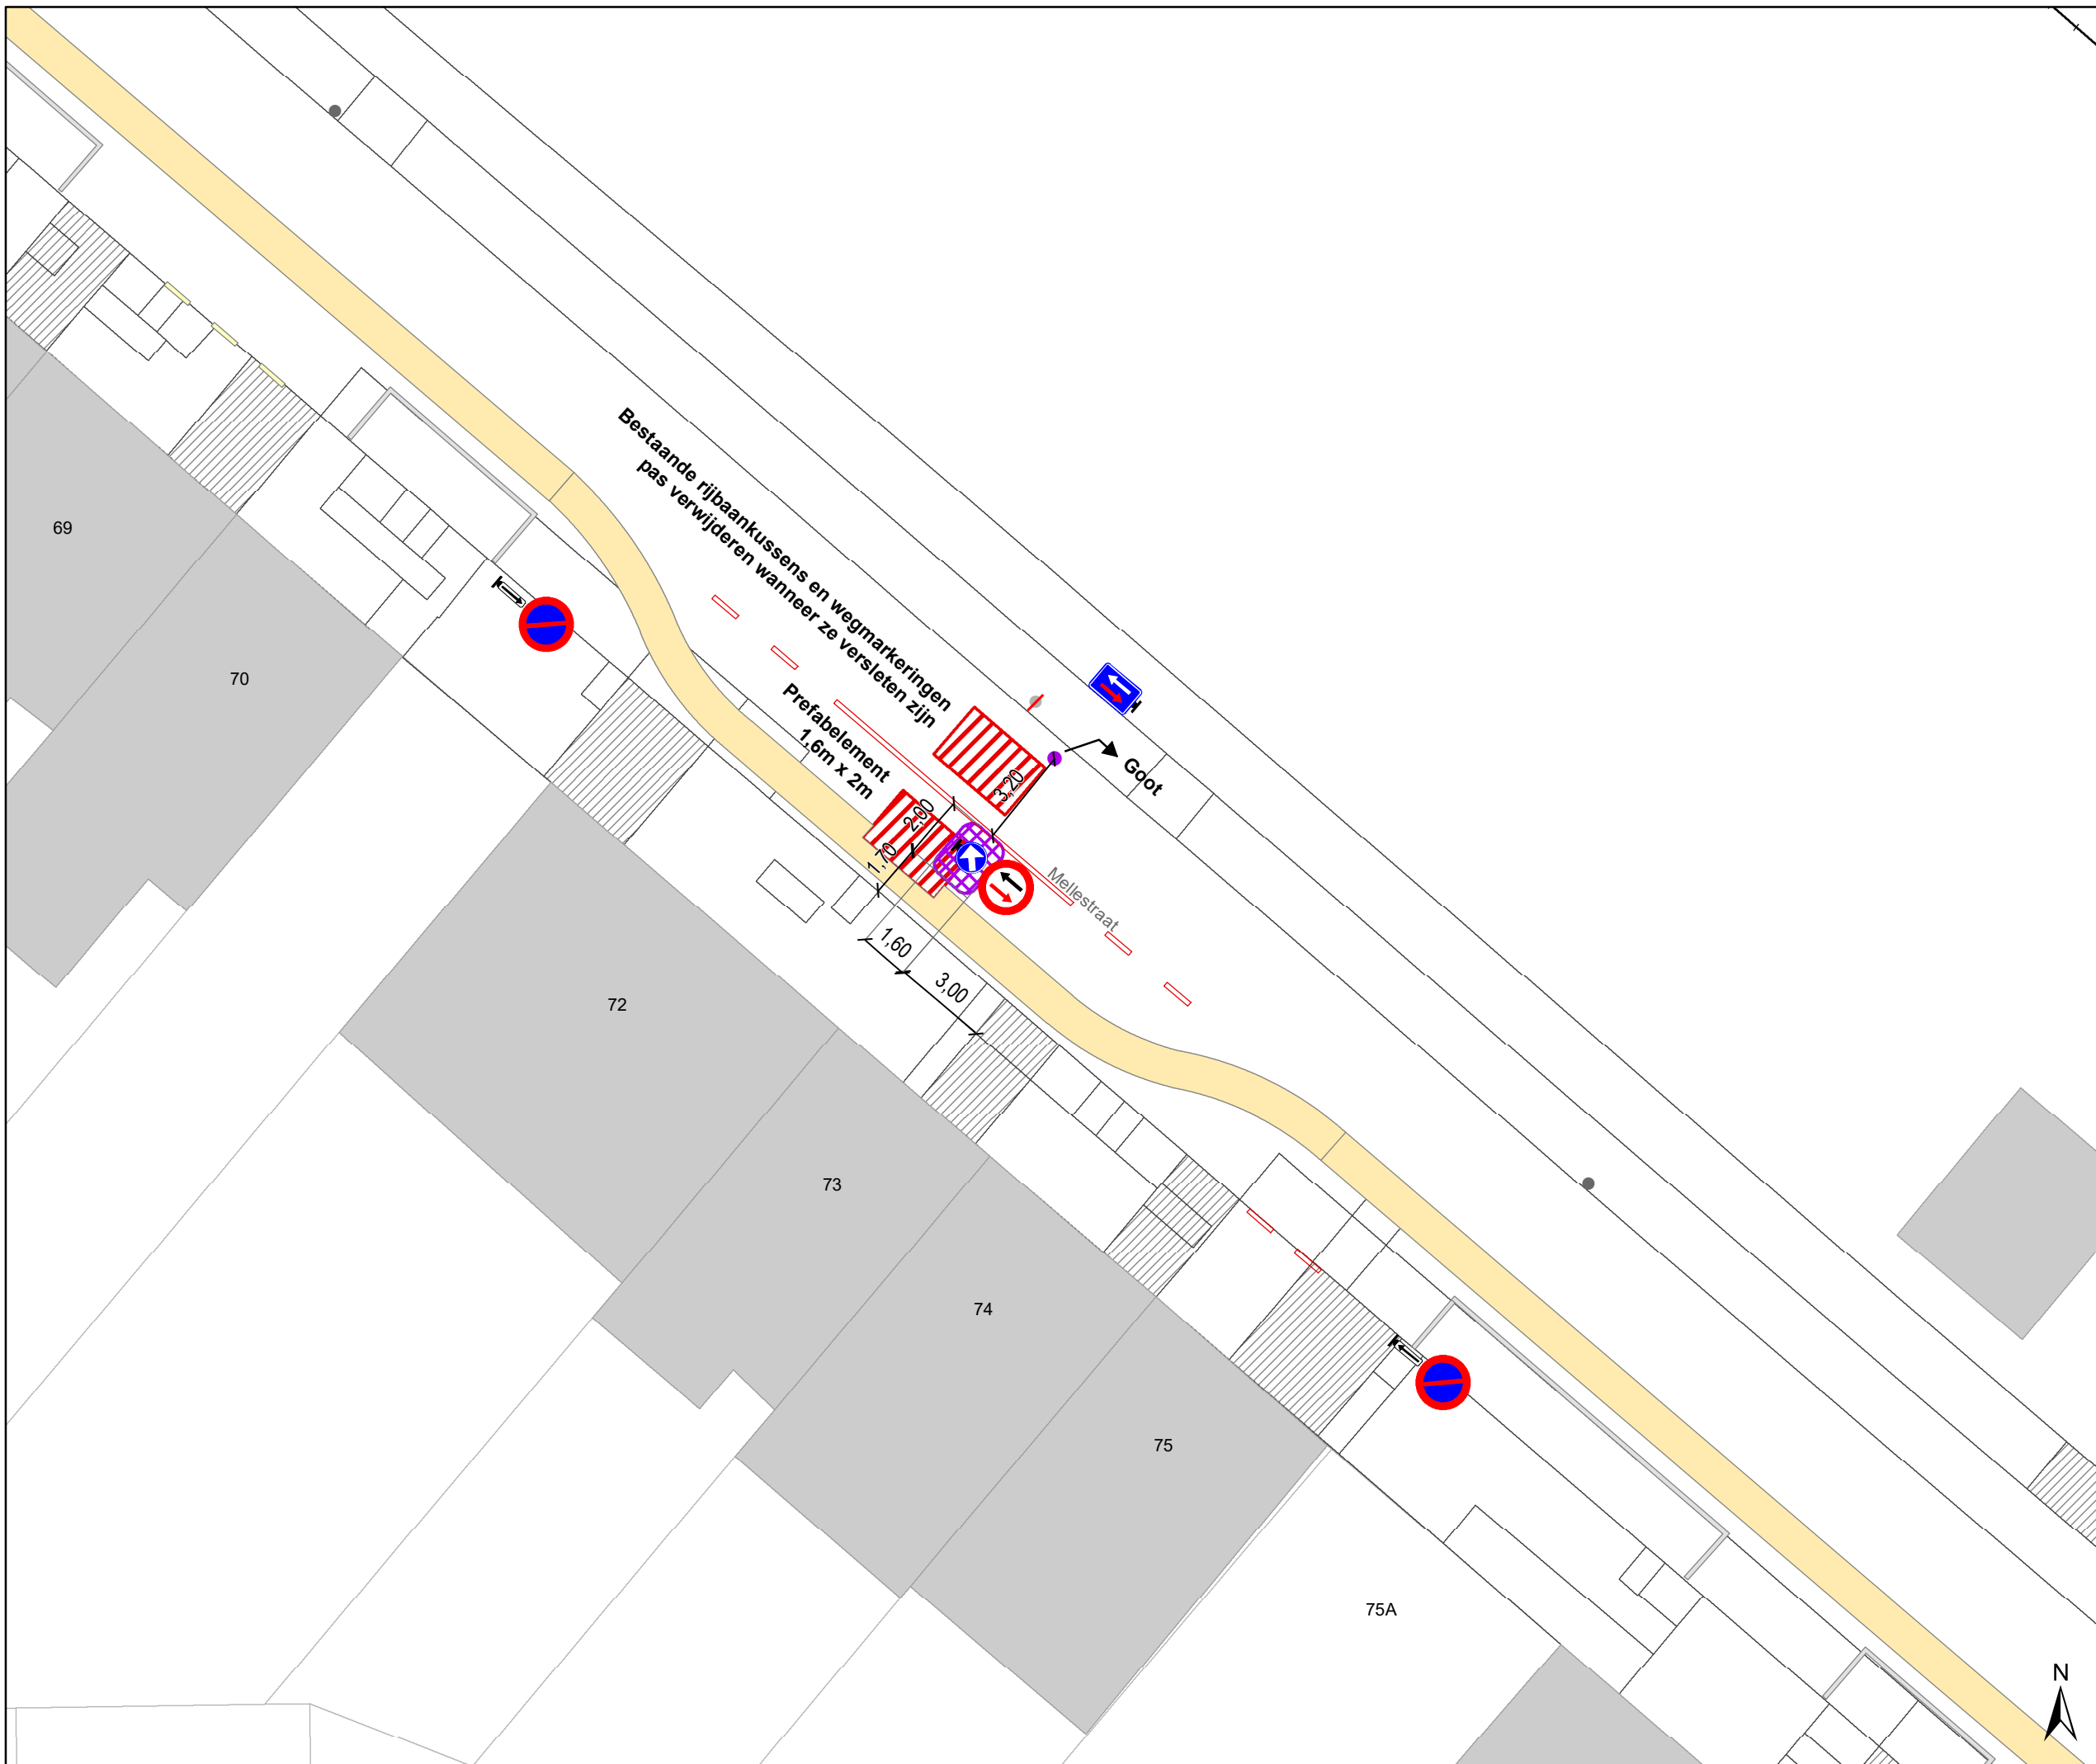


DATUM	SCHAAL	PLAN	P.FORMAAT
6/07/2023	1/200	4/5	A3






### Legende


-  Bestaande verkeersborden
-  Geplande verkeersborden
-  Te verwijderen verkeersborden
-  Bestaande wegmarkeringen
-  Geplande wegmarkeringen
-  Te verwijderen wegmarkeringen

### Straatmeubilair

-  Gepland paaltje
-  Bestaand paaltje
-  Te verwijderen paaltje

### Overige

-  Ander gepland dossier (in voorbereiding bij MOBBED)
-  Te verwijderen rijbaankussens
-  Geplande rijbaanversmalling

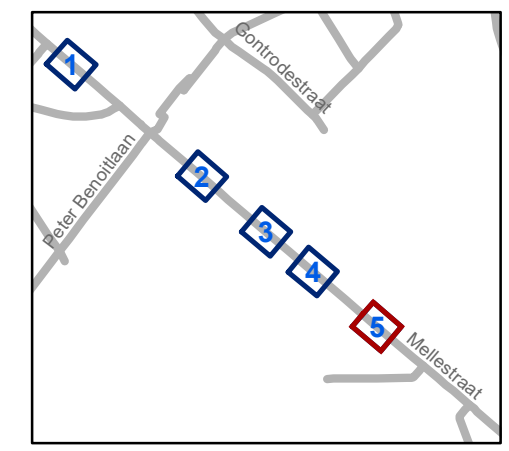

**gent:** Mobiliteitsbedrijf stad Gent  
Verkeerstechnische taken

## Mellestraat Snelheidsremmer

Dossiernummer P-248078

DATUM	SCHAAL	PLAN	P.FORMAAT
6/07/2023	1/200	5/5	A3