



2023_CBS_08076 Nieuw aanvullend reglement van de politie op het wegverkeer - gemeenteweg - Georges De Baetsplaats- nieuwe verkeersmaatregel - Vaststelling

Beslissing: Goedgekeurd in besloten vergadering van 24 augustus 2023

Zijn aanwezig bij de beslissing van dit punt:

de heer Mathias De Clercq, burgemeester-voorzitter; mevrouw Sofie Bracke, schepen
mevrouw Tine Heyse, schepen; mevrouw Astrid De Bruycker, schepen; de heer Sami Souguir, schepen; de heer Bram Van Braeckevelt, schepen; mevrouw Isabelle Heyndrickx, schepen; mevrouw Hafsa El-Bazioui, schepen; mevrouw Evita Willaert, schepen; de heer Rudy Coddens, schepen
mevrouw Mieke Hullebroeck, algemeen directeur

Bevoegd: Filip Watteeuw

Betrokken: Mathias De Clercq

Juridisch kader

De volgende bepalingen zijn van toepassing inzake de bevoegdheid:

- De Nieuwe Gemeentewet 24 juni 1988, artikel 119;
- Het Decreet van 16 mei 2008 betreffende de aanvullende reglementen op het wegverkeer en de plaatsing en bekostiging van verkeerstekens, artikel 5, § 1, 2e lid;
- Het Decreet over het lokaal bestuur van 22 december 2017, artikel 41, 2°;
- Het gemeenteraadsbesluit van 15 december 2015, houdende de delegatie van de vaststellingsbevoegdheid inzake gemeentelijke aanvullende reglementen op het wegverkeer.

De beslissing wordt genomen op grond van:

- Wet betreffende de politie over het wegverkeer, gecoördineerd bij Koninklijk Besluit van 16 maart 1968;
- Decreet van 16 mei 2008 betreffende de aanvullende reglementen op het wegverkeer en de plaatsing en bekostiging van de verkeerstekens;
- Koninklijk Besluit van 1 december 1975 houdende algemeen reglement op de politie van het wegverkeer en van het gebruik van de openbare weg;
- Ministerieel Besluit van 11 oktober 1976 waarbij de minimumafmetingen en de bijzondere plaatsingsvoorwaarden van de verkeerstekens worden bepaald;
- Uitvoeringsbesluit van 23 januari 2009 betreffende de aanvullende reglementen op het wegverkeer en de plaatsing en bekostiging van de verkeerstekens;

- Omzendbrief MOB/2009/1 van 3 april 2009;

Motivering

- De nieuwe maatregel die bij dit besluit wordt getroffen is het verduidelijken met extra markering van de bestaande ruggensteun voor fietsers in de vorm van een betonnen eilandje ter hoogte van de rijbaanversmalling met beurtelingse doorgang aan huisnummer 3, in functie van fietsveiligheid en een meer vergevingsgezinde inrichting.
- Bij collegebesluit van 16 juni 2016 werd het reglement opgemaakt naar aanleiding van de integrale heraanleg. Daarin werden de volgende zaken opgenomen: Deze wegenis valt integraal binnen een regime voor parkeren uitsluitend voor motorfietsen, personenauto's, auto's voor dubbelgebruik en minibussen met zonale draagwijdte. Er loopt een asverschuiving thv huisnummer 9, opdat het trottoir voldoende breedte kent. Dit wordt bijkomend gesignaleerd met een gevarenbord.

Bijgevoegde bijlage(n):

- Aanvullend Reglement Georges De Baetsplaats dossier P-403596 (deel van de beslissing)
- Signalisatieplan Georges De Baetsplaats dossier P-403596 (deel van de beslissing)

Beslissing

Beslist het volgende:

Artikel 1:

Heft op het aanvullend reglement van de politie op het wegverkeer betreffende de gemeenteweg Georges De Baetsplaats, goedgekeurd in zitting van 16 juni 2016, van zodra het nieuwe reglement in werking treedt.

Artikel 2:

Stelt vast het bijgevoegd aanvullend reglement van de politie op het wegverkeer en het signalisatieplan betreffende de gemeenteweg Georges De Baetsplaats.

2023_CBS_08076 - Nieuw aanvullend reglement van de politie op het wegverkeer - gemeenteweg - Georges De Baetsplaats- nieuwe verkeersmaatregel

Aanvullend reglement van de politie op het wegverkeer - gemeenteweg – Georges De Baetsplaats

Vastgesteld in het College van Burgemeester en Schepenen van

Bekendgemaakt op

Geldig vanaf

Referentienummer

Reglement

Artikel 1

Op de Georges De Baetsplaats ter hoogte van het kruispunt met de Kattenhoekstraat geldt: de bestuurders hebben voorrang; het tracé van de weg waarop de bestuurders aan het volgende kruispunt voorrang hebben, wordt aangeduid.

Dit wordt aangeduid door verkeerstekens:

- B15
- GVIII

Artikel 2

Op de Georges De Baetsplaats, vanaf Kattenhoekstraat tot Karel Bauwensstraat geldt: het parkeren is verboden; het begin van de parkeerreglementering wordt aangeduid; het einde van de parkeerreglementering wordt aangeduid.

Dit wordt aangeduid door verkeerstekens:

- E1
- GXa
- GXb


Artikel 3

Op de Georges De Baetsplaats ter hoogte van huisnummers 2 en 3 geldt: bestuurders mogen niet rijden, stilstaan of parkeren op de markeringen van de verkeersgeleider of het verdrijvingsvlak.

Dit wordt aangeduid door verkeerstekens:


- WM77.4

(einde reglement)

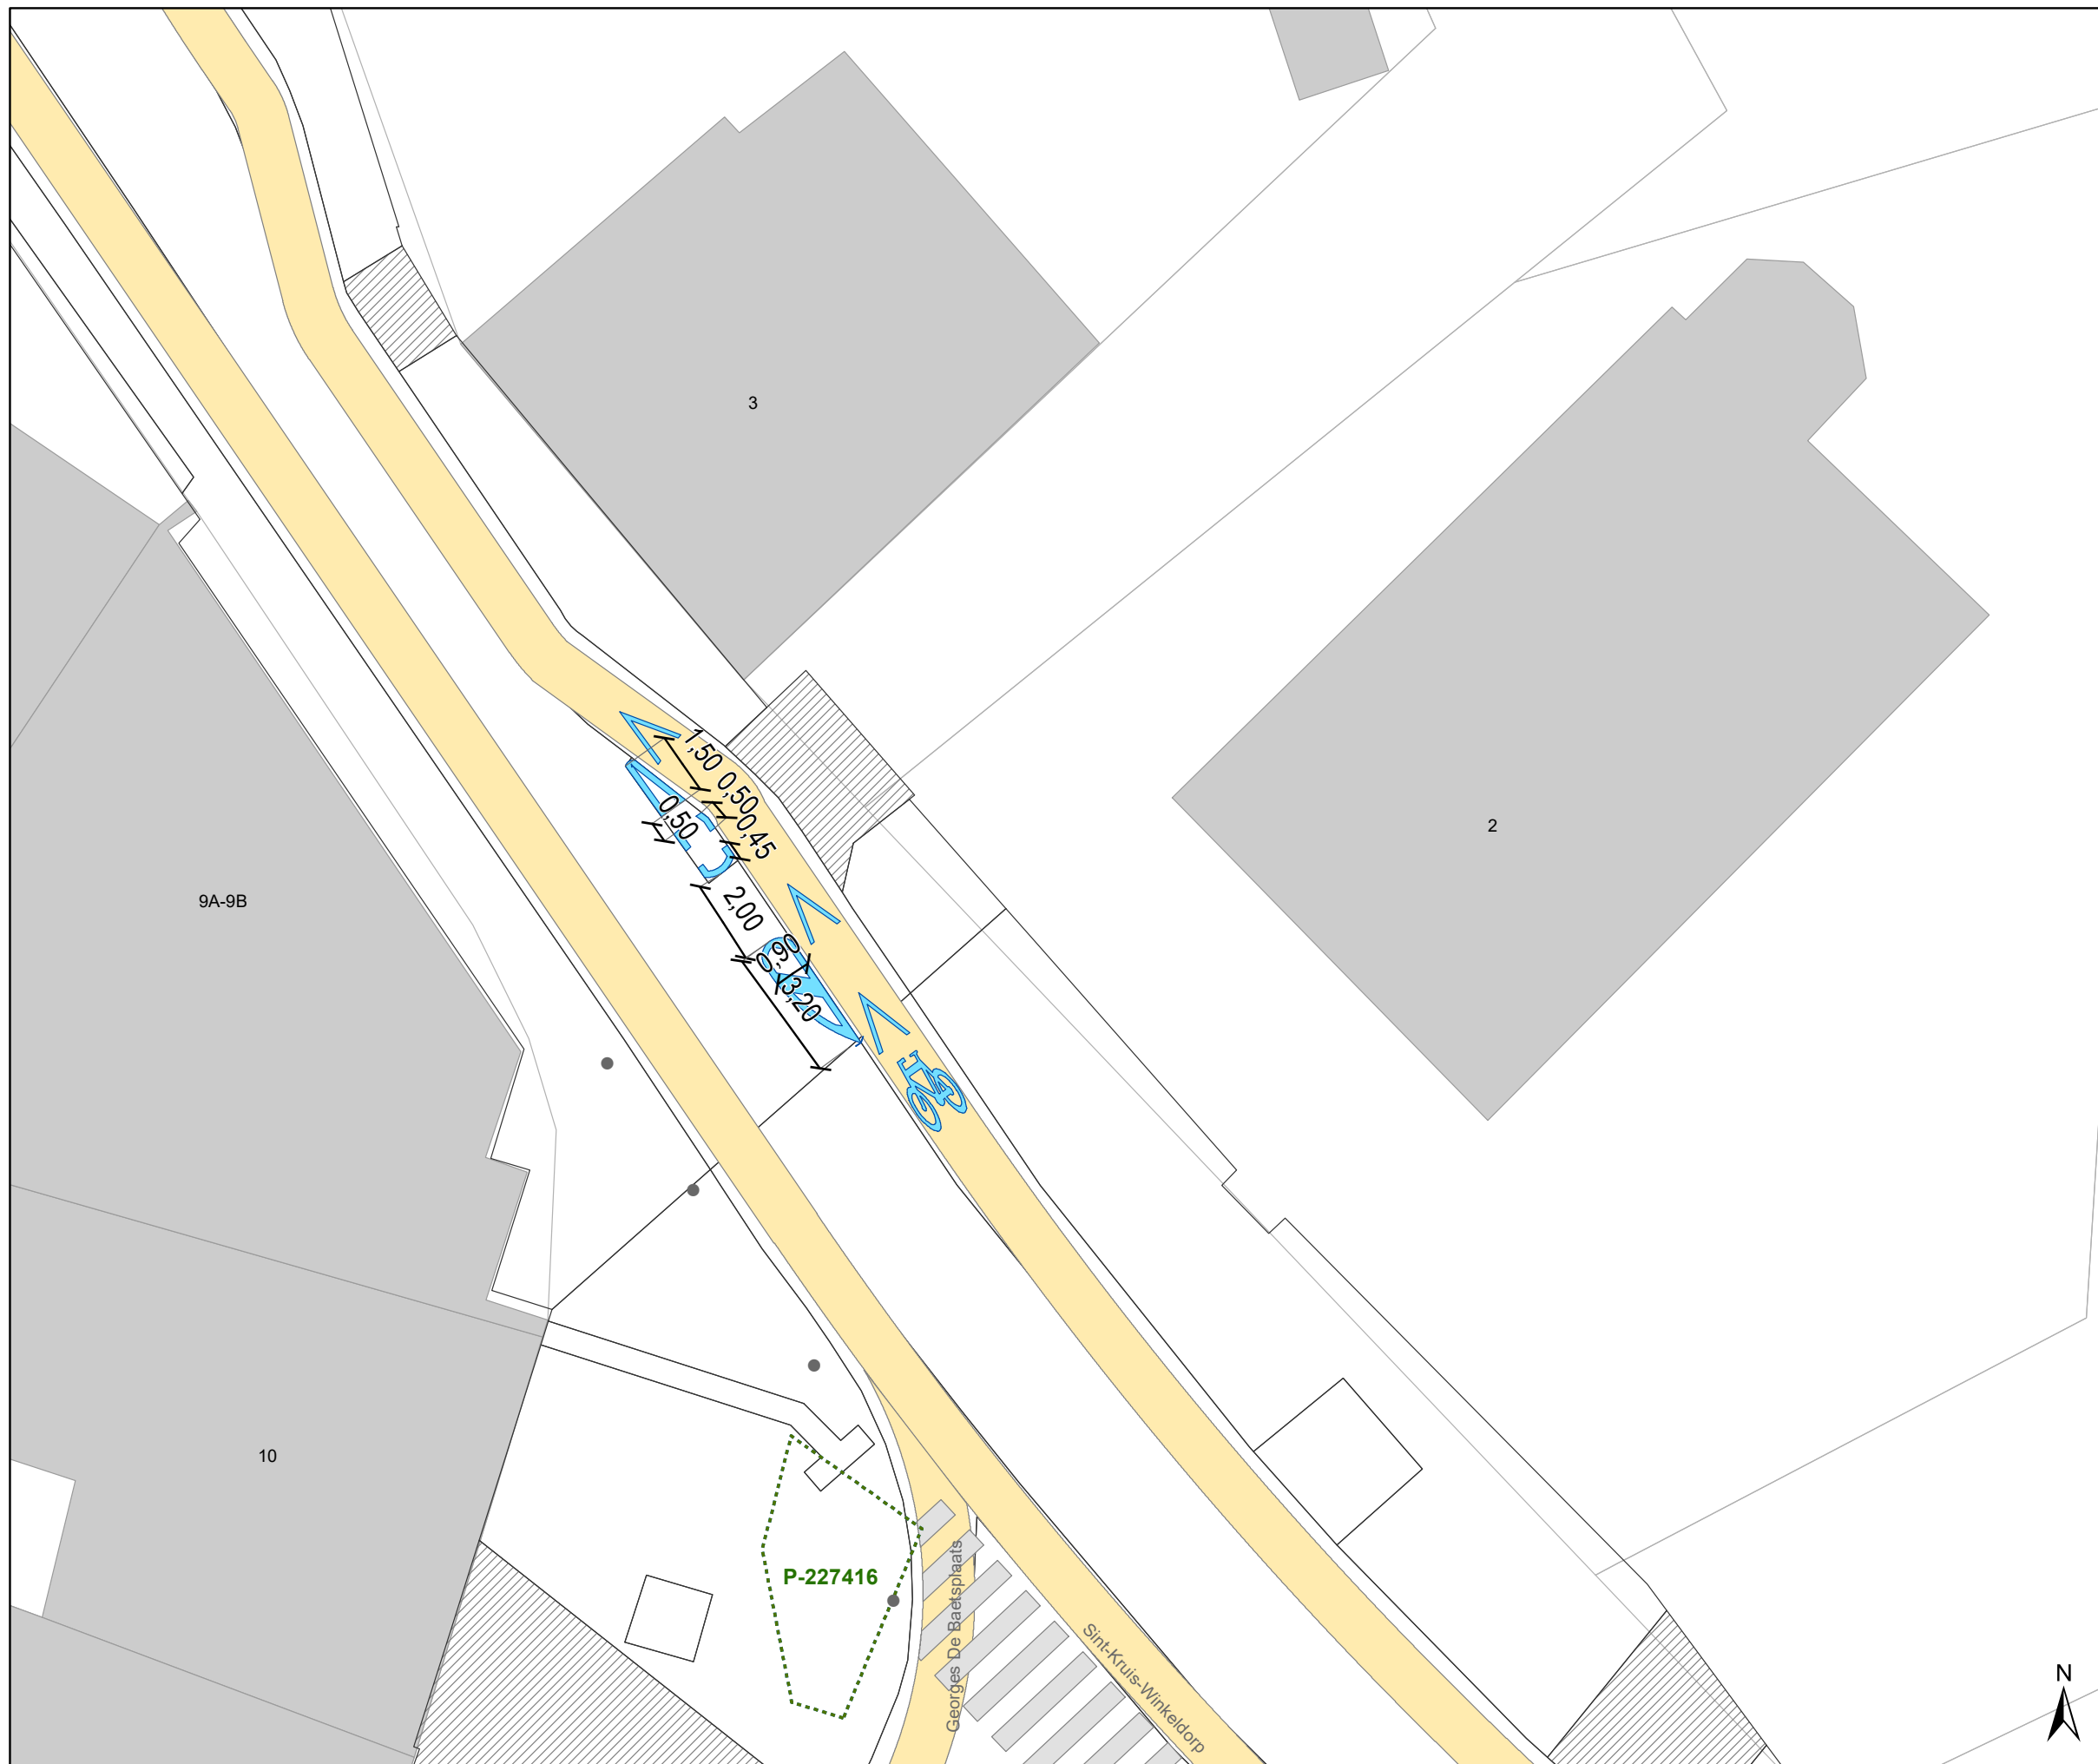

Legende

-  Bestaande verkeersborden
-  Geplande verkeersborden
-  Te verwijderen verkeersborden
-  Bestaande wegmarkeringen
-  Geplande wegmarkeringen
-  Te verwijderen wegmarkeringen
-  Ander gepland dossier (in voorbereiding bij MOBBD)

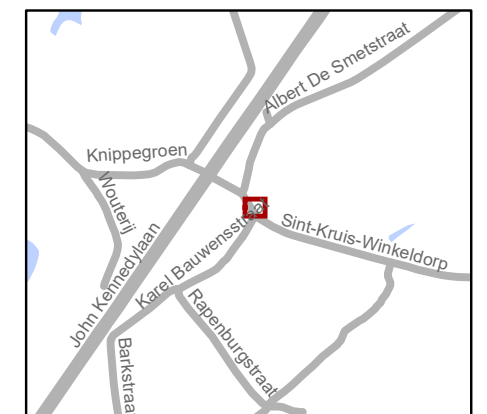

gent: Mobiliteitsbedrijf stad Gent
Verkeerstechnische taken

Georges De Baetsplaats eilandje aanpassen

Dossiernummer P-403596

DATUM	SCHAAL	PLAN	P FORMAAT
27/06/2023	1/150	1/1	A3