
2023_CBS_08085 Nieuw aanvullend reglement van de politie op het wegverkeer - gemeenteweg - Maisstraat - nieuwe parkeerplaats voorbehouden voor personen met een handicap - Vaststelling

Beslissing: Goedgekeurd in besloten vergadering van 24 augustus 2023

Zijn aanwezig bij de beslissing van dit punt:

de heer Mathias De Clercq, burgemeester-voorzitter; mevrouw Sofie Bracke, schepen
mevrouw Tine Heyse, schepen; mevrouw Astrid De Bruycker, schepen; de heer Sami Souguir, schepen; de heer Bram Van Braeckevelt, schepen; mevrouw Isabelle Heyndrickx, schepen; mevrouw Hafsa El-Bazioui, schepen; mevrouw Evita Willaert, schepen; de heer Rudy Coddens, schepen
mevrouw Mieke Hullebroeck, algemeen directeur

Bevoegd: Filip Watteeuw

Betrokken: Mathias De Clercq

Juridisch kader

De volgende bepalingen zijn van toepassing inzake de bevoegdheid:

- De Nieuwe Gemeentewet 24 juni 1988, artikel 119;
- Het Decreet van 16 mei 2008 betreffende de aanvullende reglementen op het wegverkeer en de plaatsing en bekostiging van verkeerstekens, artikel 5, § 1, 2e lid;
- Het Decreet over het lokaal bestuur van 22 december 2017, artikel 41, 2°;
- Het gemeenteraadsbesluit van 15 december 2015, houdende de delegatie van de vaststellingsbevoegdheid inzake gemeentelijke aanvullende reglementen op het wegverkeer.

De beslissing wordt genomen op grond van:

- Wet betreffende de politie over het wegverkeer, gecoördineerd bij Koninklijk Besluit van 16 maart 1968;
- Decreet van 16 mei 2008 betreffende de aanvullende reglementen op het wegverkeer en de plaatsing en bekostiging van de verkeerstekens;
- Koninklijk Besluit van 1 december 1975 houdende algemeen reglement op de politie van het wegverkeer en van het gebruik van de openbare weg;
- Ministerieel Besluit van 11 oktober 1976 waarbij de minimumafmetingen en de bijzondere plaatsingsvoorwaarden van de verkeerstekens worden bepaald;
- Uitvoeringsbesluit van 23 januari 2009 betreffende de aanvullende reglementen op het wegverkeer en de plaatsing en bekostiging van de verkeerstekens;

- Omzendbrief MOB/2009/1 van 3 april 2009;
- Het reglement houdende de voorwaarden tot het toekennen van parkeerplaatsen voor personen met een handicap, goedgekeurd in de gemeenteraad van 25 april 2016.

Motivering

De nieuwe maatregel die bij dit besluit wordt getroffen is de inrichting van een parkeerplaats voor personen met een handicap ter hoogte van huisnummer 117 vermits de aanvrager voldoet aan de gestelde voorwaarden volgens het Reglement houdende de voorwaarden tot het toekennen van parkeerplaatsen voor personen met een handicap goedgekeurd in de gemeenteraad van 25 april 2016.

Bij collegebesluit van 22 juni 2023 werd de bestaande toestand geregulariseerd na het plaatsen van de signalisatieborden bij de fietsenstalling, goedgekeurd door College van burgemeester en schepenen op 28 januari 2021.

Bij collegebesluit van 5 mei 2022 wordt de volgende maatregel getroffen: de inrichting van 2 voorbehouden parkeerplaatsen voor elektrische voertuigen ter hoogte van huisnummer 62 gezien hier een publieke laadpaal vergund en geplaatst werd in het kader van de uitrol van de publieke laadpunten, goedgekeurd door de gemeenteraad van 19 december 2016. Elke publieke laadpaal bedient 2 parkeerplaatsen. Door het inrichten van voorbehouden parkeerplaatsen voor elektrische voertuigen garanderen we dat de laadpaal maximaal beschikbaar is voor het opladen van deze voertuigen.

Bij collegebesluit van 15 juli 2021 werden in kader van de heraanleg van de Hakkeneistraat volgende nieuwe maatregelen getroffen: het invoeren van verkeersborden C3-M11 en het toevoegen van toeleidende markeringen en paaltjes plaatsen met een tussenafstand van hart-op-hart 1m80 ter hoogte van het kruispunt met de Hakkeneistraat. Hierdoor werd het verkeer niet meer toegelaten op de Hakkeneistraat. Enkel in functie van de doorgang van de brandweer werden overrijdbare palen voorzien. Dit zorgt voor een veilig en vlot verloop van het verkeer op de Hakkeneistraat.

Bij collegebesluit van 28 januari 2021 werden de verkeersmaatregelen die gelegen zijn in de Anjelierstraat rechtgezet, maar opgenomen werden in het aanvullend reglement van de Maïsstraat. Deze maatregelen werden eerder goedgekeurd onder de Maïsstraat, maar behoren tot de Anjelierstraat en worden bijgevolg geschrapt uit dit aanvullend reglement: 3 voorbehouden parkeerplaatsen voor autodelen ter hoogte van Anjelierstraat huisnummer 9, 1 voorbehouden parkeerplaats voor elektrische voertuigen ter hoogte van Anjelierstraat huisnummer 9 en gele onderbroken strepen op de Anjelierstraat ter hoogte van huisnummer 1 tot huisnummer 7.

Bij collegebesluit van 17 september 2020 werd de knip ter hoogte van de overweg (Buitensingel - Hakkeneistraat) gesignaleerd met de verkeersborden C3 en onderbord M3, zodat fietsers en bestuurders van tweewielige bromfietsen wel toegang hebben.

Bij collegebesluit van 31 oktober 2019 werd de parkeerplaats voor personen met een handicap verwijderd ter hoogte van huisnummer 98 wegens overlijden van de houder van de parkeerkaart voor personen met een handicap. Verder werd één parkeerplaats voorbehouden voor elektrische voertuigen ingevoerd ter hoogte van huisnummer 9.

Bij collegebesluit van 21 februari 2019 werd een fietspad ingericht tussen de Hakkeneistraat en de Buitensingel en het voorzien van verkeersborden D1.

Bij collegebesluit van 17 januari 2019 werden de parkeerplaatsen voorbehouden voor elektrische voertuigen ter hoogte van huisnummer 9 duidelijker gesignaleerd.

Bij collegebesluit van 7 juni 2018 werden drie parkeerplaatsen voorbehouden voor autodelen ingericht ter hoogte van huisnummer 9 van de Anjelierstraat.

Bij collegebesluit van 25 januari 2018 werd een parkeerplaats voor personen met een handicap ingericht ter hoogte de overkant van huisnummer 84 vermits de aanvrager voldoet aan de gestelde voorwaarden volgens het Reglement houdende de voorwaarden tot het toekennen van parkeerplaatsen voor personen met een handicap goedgekeurd in de gemeenteraad van 25 april 2016.

Bij collegebesluit van 24 augustus 2017 werd een parkeerplaats voor personen met een handicap ingericht ter hoogte de overkant van huisnummer 23-25 vermits de aanvrager voldoet aan de gestelde voorwaarden volgens het Reglement houdende de voorwaarden tot het toekennen van parkeerplaatsen voor personen met een handicap goedgekeurd in de gemeenteraad van 25 april 2016.

Bij collegebesluit van 3 maart 2016 werd de bestaande toestand geregulariseerd.

Bijgevoegde bijlage(n):

- Aanvullend reglement Maisstraat dossier P-405606 (deel van de beslissing)
- Signalisatieplan Maisstraat dossier P-405606 (deel van de beslissing)

Beslissing

Beslist het volgende:

Artikel 1:

Heft op het aanvullend reglement van de politie op het wegverkeer betreffende de gemeenteweg Maisstraat, goedgekeurd in zitting van 22 juni 2023, van zodra het nieuwe reglement in werking treedt.

Artikel 2:

Stelt vast het bijgevoegd aanvullend reglement van de politie op het wegverkeer en het signalisatieplan betreffende de gemeenteweg Maisstraat.

2023_CBS_08085 - Nieuw aanvullend reglement van de politie op het wegverkeer - gemeenteweg - Maïsstraat - nieuwe parkeerplaats voorbehouden voor personen met een handicap

Aanvullend reglement van de politie op het wegverkeer - gemeenteweg – Maïsstraat

Vastgesteld in het College van Burgemeester en Schepenen van

Bekendgemaakt op

Geldig vanaf

Referentienummer

Reglement

Artikel 1

Op de Maïsstraat ter hoogte van het kruispunt met de Frans van Ryhovelaan geldt: de bestuurders moeten stoppen en voorrang verlenen.

Dit wordt aangeduid door verkeerstekens:

- B5

Artikel 2

Op de Maïsstraat vanaf het kruispunt met de Frans van Ryhovelaan tot het kruispunt met de Fuchsiastraat in de richting van het kruispunt met de Fuchsiastraat geldt: verboden rijrichting voor iedere bestuurder; de maatregel geldt niet voor fietsers. In de tegenovergestelde richting geldt: toegelaten rijrichting op de openbare weg met eenrichtingsverkeer; fietsers mogen in de twee richtingen rijden.

Dit wordt aangeduid door verkeerstekens:

- C1
- M2
- F19
- M4

Artikel 3

Op de Maïsstraat vanaf het kruispunt met de Hakkeneistraat in de richting van de Kriekerlaarsstraat;

op de Maïsstraat vanaf het kruispunt met de Hakkeneistraat in de richting van de Buitensingel; op de Maïsstraat van het kruispunt met de Buitensingel tot de spooroverweg ter hoogte van de Hakkeneistraat geldt: de toegang is verboden in beide richtingen, voor iedere bestuurder; de maatregel geldt niet voor fietsers en bestuurders van speed pedelecs.

Dit wordt aangeduid door verkeerstekens:

- C3
- M11

Artikel 4

Op de Maïsstraat ter hoogte van de spooroverweg ter hoogte van de Hakkeneistraat (dit in beide richtingen en aan beide zijden van de spooroverweg) geldt:

de bestuurders zijn verplicht de hindernis langs rechts voorbij te rijden

Dit wordt aangeduid door verkeerstekens:

- D1

Artikel 5

Op de Maïsstraat ter hoogte van huisnummer 10;

Op de Maïsstraat ter hoogte van huisnummer 32

Op de Maïsstraat ter hoogte van huisnummer 104;

Op de Maïsstraat ter hoogte van huisnummer 104 geldt: de bestuurders zijn verplicht de hindernis langs links voorbij te rijden

Dit wordt aangeduid door verkeerstekens:

- D1

Artikel 6

Op de Maïsstraat van het kruispunt met de Chrysantstraat tot het kruispunt met de Anjelierstraat geldt: het parkeren is verboden; het begin van de parkeerreglementering wordt aangeduid; het einde van de parkeerreglementering wordt aangeduid.

Dit wordt aangeduid door verkeerstekens:

- E1
- GXa
- GXb

Artikel 7

Op de Maïsstraat van huisnummer 1 tot huisnummer 203 aan de kant van de onpare huisnummers geldt: het parkeren is verboden; het begin van de parkeerreglementering wordt aangeduid; de parkeerreglementering geldt over een afstand van meer dan 300 meter; het einde van de parkeerreglementering wordt aangeduid.

Dit wordt aangeduid door verkeerstekens:

- E1
- GXa
- GXd
- GXb

Artikel 8

Op de Maïsstraat van het kruispunt met de Kriekelaarstraat tot het kruispunt met de Hakkeneistraat langs beide zijden van de weg geldt: het parkeren is verboden; de maatregel geldt op zondag van 5u. tot 13u., uitgezonderd voor marktkramers; ; het begin van de parkeerreglementering wordt aangeduid; het einde van de parkeerreglementering wordt aangeduid.

Dit wordt aangeduid door verkeerstekens:

- E1
- GV
- GXa
- GXb

Artikel 9

Op de Maïsstraat ter hoogte van huisnummer 28;

op de Maïsstraat ter hoogte van huisnummer 240;

op de Maïsstraat ter hoogte van de overkant van huisnummer 23-25;

op de Maïsstraat ter hoogte van huisnummer 84;

op de Maïsstraat ter hoogte van huisnummer 117 geldt: het parkeren is toegelaten; het parkeren is voorbehouden voor voertuigen die gebruikt worden door personen met een handicap ; de parkeerreglementering geldt over een afstand van 6 m.

Dit wordt aangeduid door verkeerstekens:

- E9a
- GVlld
- GXc

Artikel 10

Op de Maïsstraat ter hoogte van huisnummer 62 geldt: het parkeren is toegelaten; het parkeren is voorbehouden voor elektrische of hybride elektrische voertuigen ; de parkeerreglementering geldt over een afstand van 12 m.

Dit wordt aangeduid door verkeerstekens:

- E9a
- GVIIId
- GXc

Artikel 11

Op de Maïsstraat ter hoogte van huisnummer 10;

Op de Maïsstraat ter hoogte van huisnummer 32;

Op de Maïsstraat ter hoogte van huisnummer 104;

Op de Maïsstraat ter hoogte van huisnummer 124 geldt het parkeren is toegelaten; de maatregel geldt alleen voor de fietsers.

Dit wordt aangeduid door verkeerstekens:

- E9a
- M1

Artikel 12

Op de Maïsstraat van de Hakkeneistraat tot de Buitensingel aan de kant van de pare huisnummers in de richting van de Buitensingel;

op de Maïsstraat van de Hakkeneistraat tot de Buitensingel aan de kant van de pare huisnummers in de richting van de Hakkeneistraat geldt: fietsers en bestuurders van tweewielige bromfietsen klasse A moeten het fietspad volgen voor zover het rechts in hun rijrichting ligt.

Dit wordt aangeduid door verkeerstekens:

- WM74

Artikel 13

Op de Maïsstraat ter hoogte van huisnummer 20;

op de Maïsstraat van huisnummer 140 tot huisnummer 142 aan de kant van de pare huisnummers;

op de Maïsstraat ter hoogte van huisnummer 213 geldt: het parkeren op de rijbaan is verboden.

Dit wordt aangeduid door verkeerstekens:

- WM75.1.2

Artikel 14

Op de Maïsstraat van huisnummer 10 tot het kruispunt met de Lavendelstraat aan de kant van de pare huisnummers geldt: de denkbeeldige rand van de rijbaan wordt aangeduid. Het deel van de openbare weg dat gelegen is aan de andere kant van deze streep is voorbehouden voor het stilstaan en parkeren, behalve op autosnelwegen en autowegen..

Dit wordt aangeduid door verkeerstekens:

- WM75.2

Artikel 15

Op de Maïsstraat ter hoogte van het kruispunt met de Frans van Ryhovelaan;

op de Maïsstraat ter hoogte van het kruispunt met de Lavendelstraat;

op de Maïsstraat ter hoogte van het kruispunt met de Roggestraat;

op de Maïsstraat ter hoogte van het kruispunt met de Kriekelaarstraat geldt: voetgangers moeten de oversteekplaats volgen om de rijbaan over te steken.

Dit wordt aangeduid door verkeerstekens:

- WM76.3

Artikel 16


**Op de Maïsstraat van huisnummer 262 tot huisnummer 372;
op de Maïsstraat ter hoogte van huisnummer 62 geldt: voertuigen moeten parkeren binnen de
afgebakende plaatsen.**

Dit wordt aangeduid door verkeerstekens:

- **WM77.5**


(einde reglement)



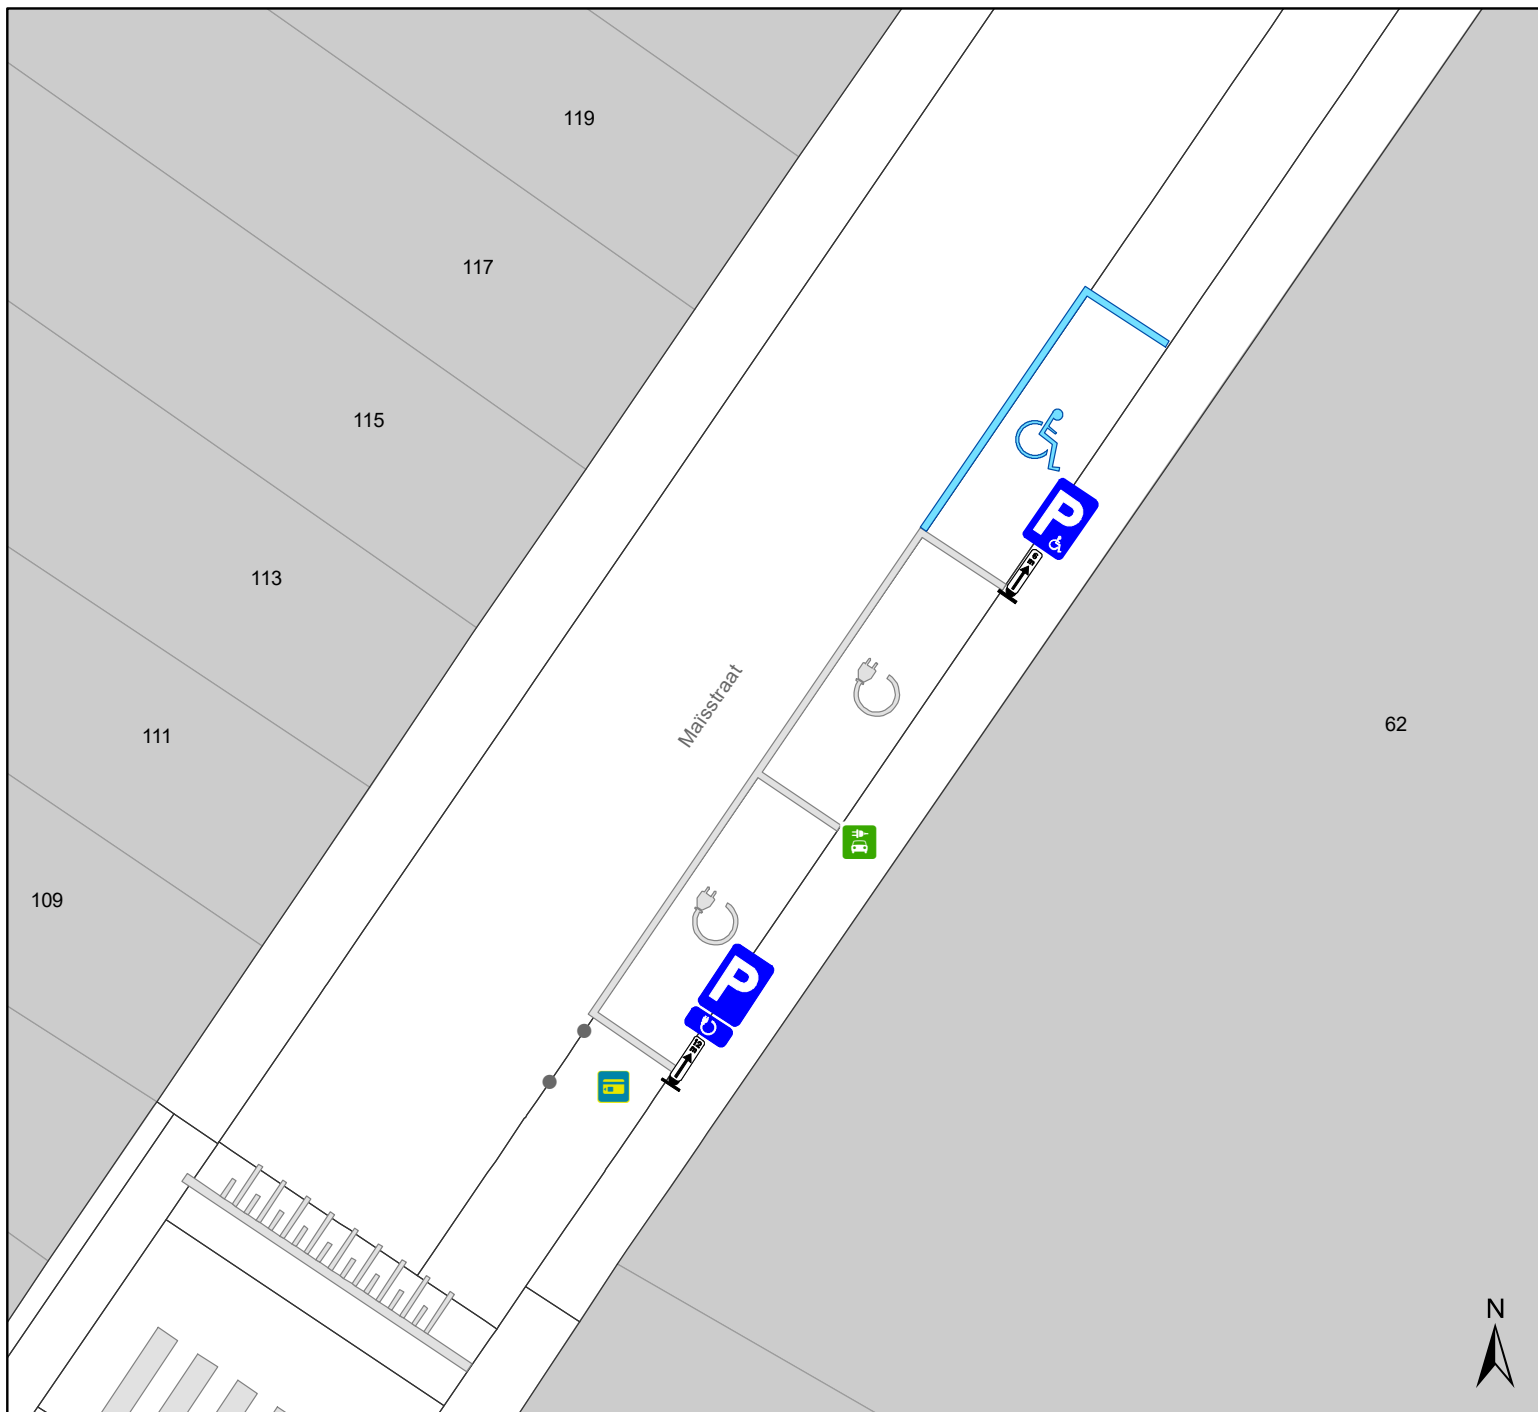

Legende

-  Bestaande verkeersborden
-  Geplande verkeersborden
-  Te verwijderen verkeersborden
-  Bestaande wegmarkeringen
-  Geplande wegmarkeringen
-  Te verwijderen wegmarkeringen

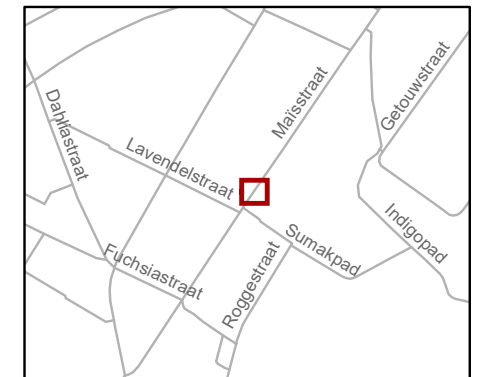

gent: Mobiliteitsbedrijf stad Gent
Verkeerstechnische taken

Maïssstraat 117
PPMV

Dossiernummer P-405606

DATUM	SCHAAL	PLAN	P FORMAAT
28/04/2023	1/150	1/1	A4