



2023_CBS_08084 Nieuw aanvullend reglement van de politie op het wegverkeer - gemeenteweg - Eduard Pêcherstraat - heraanleg - Vaststelling

Beslissing: Goedgekeurd in besloten vergadering van 24 augustus 2023

Zijn aanwezig bij de beslissing van dit punt:

de heer Mathias De Clercq, burgemeester-voorzitter; mevrouw Sofie Bracke, schepen
mevrouw Tine Heyse, schepen; mevrouw Astrid De Bruycker, schepen; de heer Sami Souguir, schepen; de heer Bram Van Braeckevelt, schepen; mevrouw Isabelle Heyndrickx, schepen; mevrouw Hafsa El-Bazioui, schepen; mevrouw Evita Willaert, schepen; de heer Rudy Coddens, schepen
mevrouw Mieke Hullebroeck, algemeen directeur

Bevoegd: Filip Watteeuw

Betrokken: Mathias De Clercq

Juridisch kader

De volgende bepalingen zijn van toepassing inzake de bevoegdheid:

- De Nieuwe Gemeentewet 24 juni 1988, artikel 119;
- Het Decreet van 16 mei 2008 betreffende de aanvullende reglementen op het wegverkeer en de plaatsing en bekostiging van verkeerstekens, artikel 5, § 1, 2e lid;
- Het Decreet over het lokaal bestuur van 22 december 2017, artikel 41, 2°;
- Het gemeenteraadsbesluit van 15 december 2015, houdende de delegatie van de vaststellingsbevoegdheid inzake gemeentelijke aanvullende reglementen op het wegverkeer.

De beslissing wordt genomen op grond van:

- Wet betreffende de politie over het wegverkeer, gecoördineerd bij Koninklijk Besluit van 16 maart 1968;
- Decreet van 16 mei 2008 betreffende de aanvullende reglementen op het wegverkeer en de plaatsing en bekostiging van de verkeerstekens;
- Koninklijk Besluit van 1 december 1975 houdende algemeen reglement op de politie van het wegverkeer en van het gebruik van de openbare weg;
- Ministerieel Besluit van 11 oktober 1976 waarbij de minimumafmetingen en de bijzondere plaatsingsvoorwaarden van de verkeerstekens worden bepaald;
- Uitvoeringsbesluit van 23 januari 2009 betreffende de aanvullende reglementen op het wegverkeer en de plaatsing en bekostiging van de verkeerstekens;

- Omzendbrief MOB/2009/1 van 3 april 2009.

Motivering

Bij dit collegebesluit worden in kader van de heraanleg volgende nieuwe maatregelen getroffen: ten eerste wordt het verkeersbord C3 met onderbord M2 en onderbord 'uitgezonderd diensten', dat opgesteld staat vanaf huisnummer 2 in de richting van de Désiré Mercierlaan, verwijderd, omdat de straatmond ter hoogte van huisnummer 2 onthard wordt. Ten tweede wordt een parkeerverbod ingevoerd door middel van verkeersborden E1 vanaf het kruispunt met de Brusselsesteenweg tot en met huisnummer 2 en vanaf het kruispunt met de Vogelhoekstraat tot en met huisnummer 23, om de doorstroming van de hulpdiensten en Ivago te garanderen. Ten derde worden 4 oversteekplaatsen voor voetgangers voorzien, dit ter hoogte van huisnummer 2, ter hoogte van huisnummer 10 op beide straten en ter hoogte van het kruispunt met de Vogelhoekstraat. Tenslotte wordt signalisatie voorzien (verkeersborden E9a, M1 en D1) bij de fietsstalling ter hoogte van de overzijde van huisnummer 29.

Bij collegebesluit van 24 november 2022 werden 2 voorbehouden parkeerplaatsen voor elektrische voertuigen ingericht ter hoogte van huisnummer 5 tot en met huisnummer 7 gezien hier een publieke laadpaal vergund werd en geplaatst zal worden in het kader van de uitrol van de publieke laadpunten, goedgekeurd door de gemeenteraad van 19 december 2016. Elke publieke laadpaal bedient 2 parkeerplaatsen. Door het inrichten van voorbehouden parkeerplaatsen voor elektrische voertuigen garanderen we dat de laadpaal maximaal beschikbaar is voor het opladen van deze voertuigen.

Bij collegebesluit van 24 november 2016 werd de bestaande toestand geregulariseerd en er werden geen nieuwe verkeersmaatregelen ingevoerd.

Bijgevoegde bijlage(n):

- Aanvullend reglement Eduard Pecherstraat dossier P-416703 (deel van de beslissing)
- Signalisatieplan Eduard Pecherstraat dossier P-416703 (deel van de beslissing)

Beslissing

Beslist het volgende:

Artikel 1:

Heft op het aanvullend reglement van de politie op het wegverkeer betreffende de gemeenteweg Eduard Pêcherstraat, goedgekeurd in zitting van 24 november 2022, van zodra het nieuwe reglement in werking treedt.

Artikel 2:

Stelt vast het bijgevoegd aanvullend reglement van de politie op het wegverkeer en het signalisatieplan betreffende de gemeenteweg Eduard Pêcherstraat.

2023_CBS_08084 - Nieuw aanvullend reglement van de politie op het wegverkeer - gemeenteweg - Eduard Pêcherstraat - heraanleg

Aanvullend reglement van de politie op het wegverkeer - gemeenteweg – Eduard Pêcherstraat

Vastgesteld in het College van Burgemeester en Schepenen van

Bekendgemaakt op

Geldig vanaf

Referentienummer

Reglement

Artikel 1

Op de Eduard Pêcherstraat vanaf de achterzijde van de Pinguinstraat huisnummer 32 in de richting van de Pinguinstraat geldt de toegang is verboden in beide richtingen, voor iedere bestuurder; de maatregel geldt niet voor fietsers; de maatregel geldt niet voor dienstvoertuigen. Dit wordt aangeduid door verkeerstekens:

- C3
- M2
- GIV

Artikel 2

Op de Eduard Pêcherstraat ter hoogte van huisnummer 4 geldt: de bestuurders zijn verplicht de hindernis langs links voorbij te rijden

Dit wordt aangeduid door verkeerstekens:

- D1

Artikel 3

Op de Eduard Pêcherstraat vanaf het kruispunt met de Brusselsesteenweg tot en met huisnummer 2 in de richting van de Vogelhoekstraat geldt: het parkeren is verboden; het begin van de parkeerreglementering wordt aangeduid; het einde van de parkeerreglementering wordt aangeduid.

Dit wordt aangeduid door verkeerstekens:

- E1
- GXa
- GXb

Artikel 4

Op de Eduard Pêcherstraat vanaf het kruispunt met de Vogelhoekstraat tot en met huisnummer 23 in de richting van de Brusselsesteenweg geldt: het parkeren is verboden; het begin van de parkeerreglementering wordt aangeduid; de parkeerreglementering geldt over een afstand van meer dan 300 meter; het einde van de parkeerreglementering wordt aangeduid.

Dit wordt aangeduid door verkeerstekens:

- E1
- GXa
- GXd
- GXb

Artikel 5

Op de Eduard Pêcherstraat ter hoogte van huisnummer 5 tot en met huisnummer 7 geldt: het parkeren is toegelaten; het parkeren is voorbehouden voor elektrische of hybride elektrische voertuigen ; de parkeerreglementering geldt over een afstand van 11,5 m.

Dit wordt aangeduid door verkeerstekens:

- E9a
- GVIIId
- GXc

Artikel 6

Op de Eduard Pêcherstraat ter hoogte van de overzijde van huisnummer 29 geldt: het parkeren is toegelaten; de maatregel geldt alleen voor de fietsers.

Dit wordt aangeduid door verkeerstekens:

- E9a
- M1

Artikel 7

Op de Eduard Pêcherstraat ter hoogte van huisnummer 2;
op de Eduard Pêcherstraat ter hoogte van huisnummer 10 (op beide straten);
op de Eduard Pêcherstraat ter hoogte van het kruispunt met de Vogelhoekstraat
geldt: voetgangers moeten de oversteekplaats volgen om de rijbaan over te steken.

Dit wordt aangeduid door verkeerstekens:

- WM76.3

Artikel 8


Op de Eduard Pêcherstraat ter hoogte van huisnummer 5 tot en met huisnummer 7
geldt: voertuigen moeten parkeren binnen de afgebakende plaatsen.

Dit wordt aangeduid door verkeerstekens:

- WM77.5

(einde reglement)




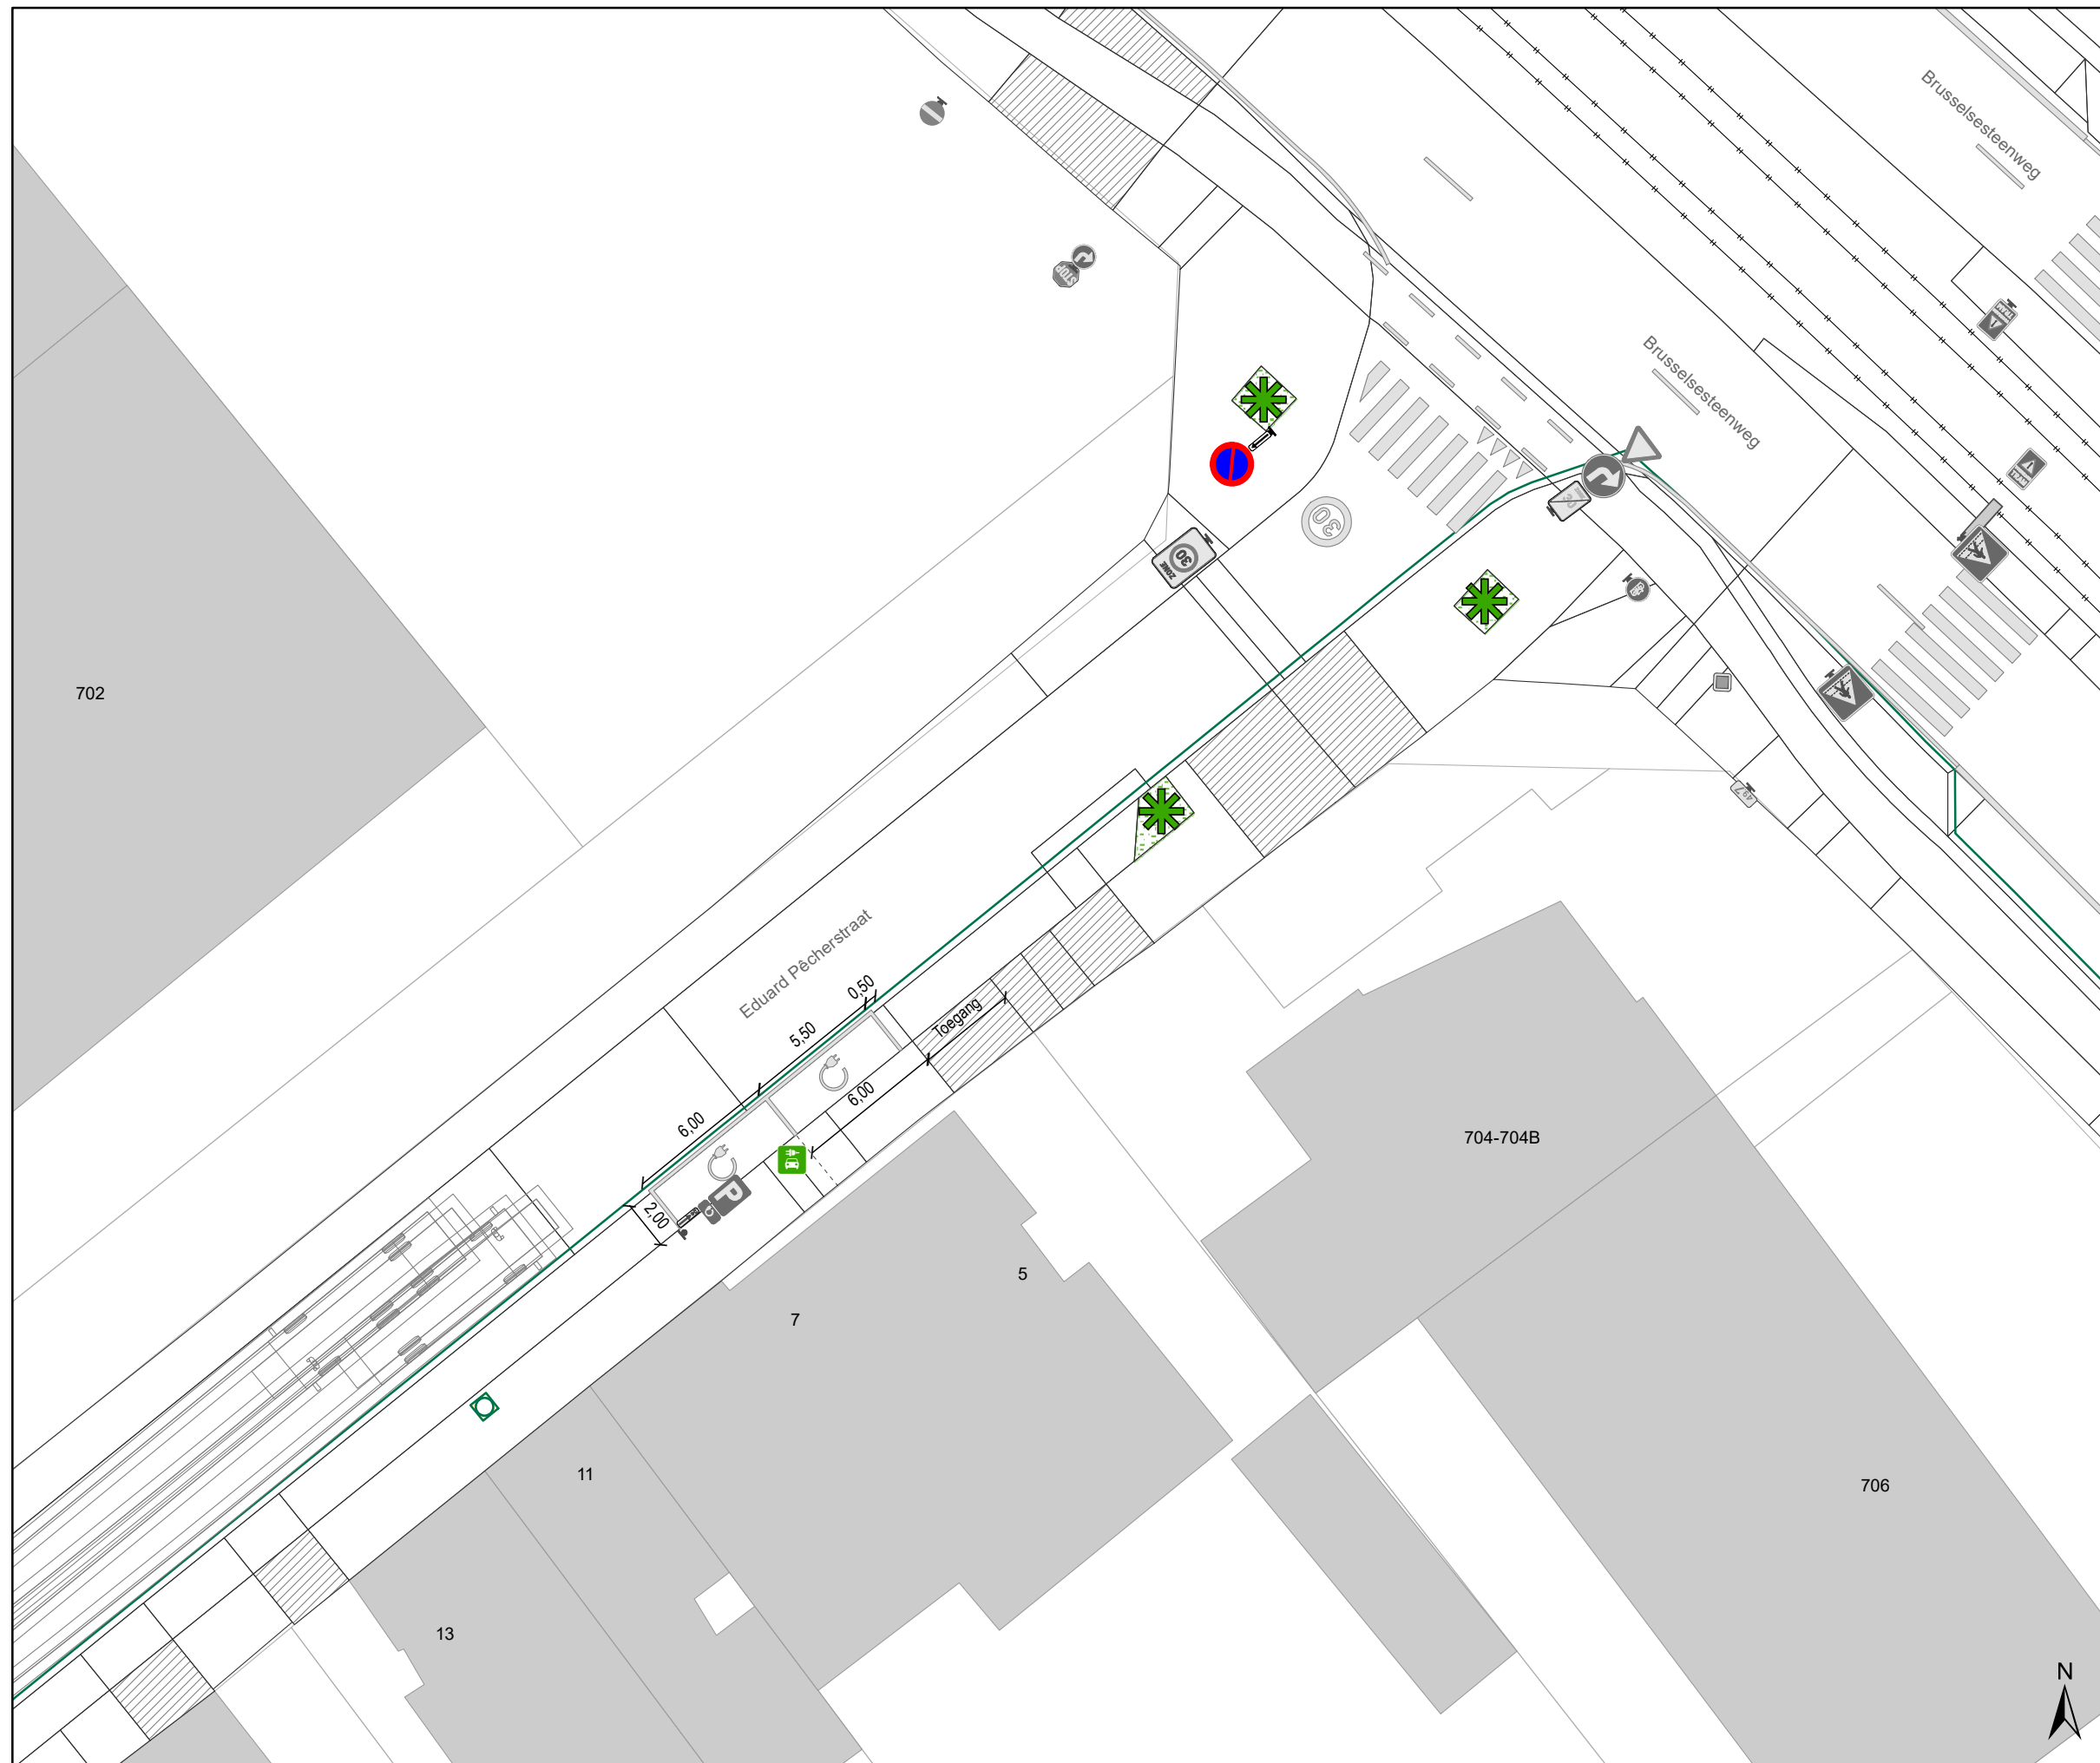

Legende

- Bestaande verkeersborden
- Geplande verkeersborden
- Te verwijderen verkeersborden
- Bestaande wegmarkeringen
- Geplande wegmarkeringen
- Geplande Fietsenstalling
- Laadpaal, Actief
- Bestaande Boom
- groenberm

- contour IKZ
- Werfzone - uitbreken
- Ontwerp IKZ
- Draaicirkels

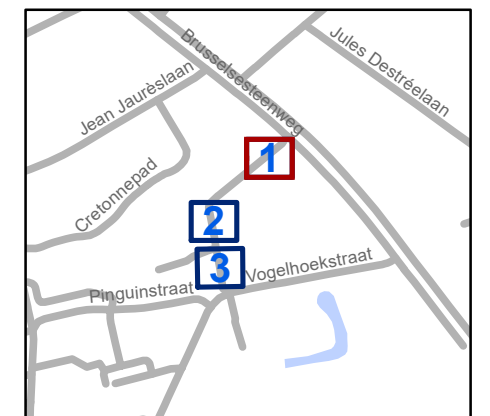


gent: Mobiliteitsbedrijf stad Gent
Verkeerstechnische taken







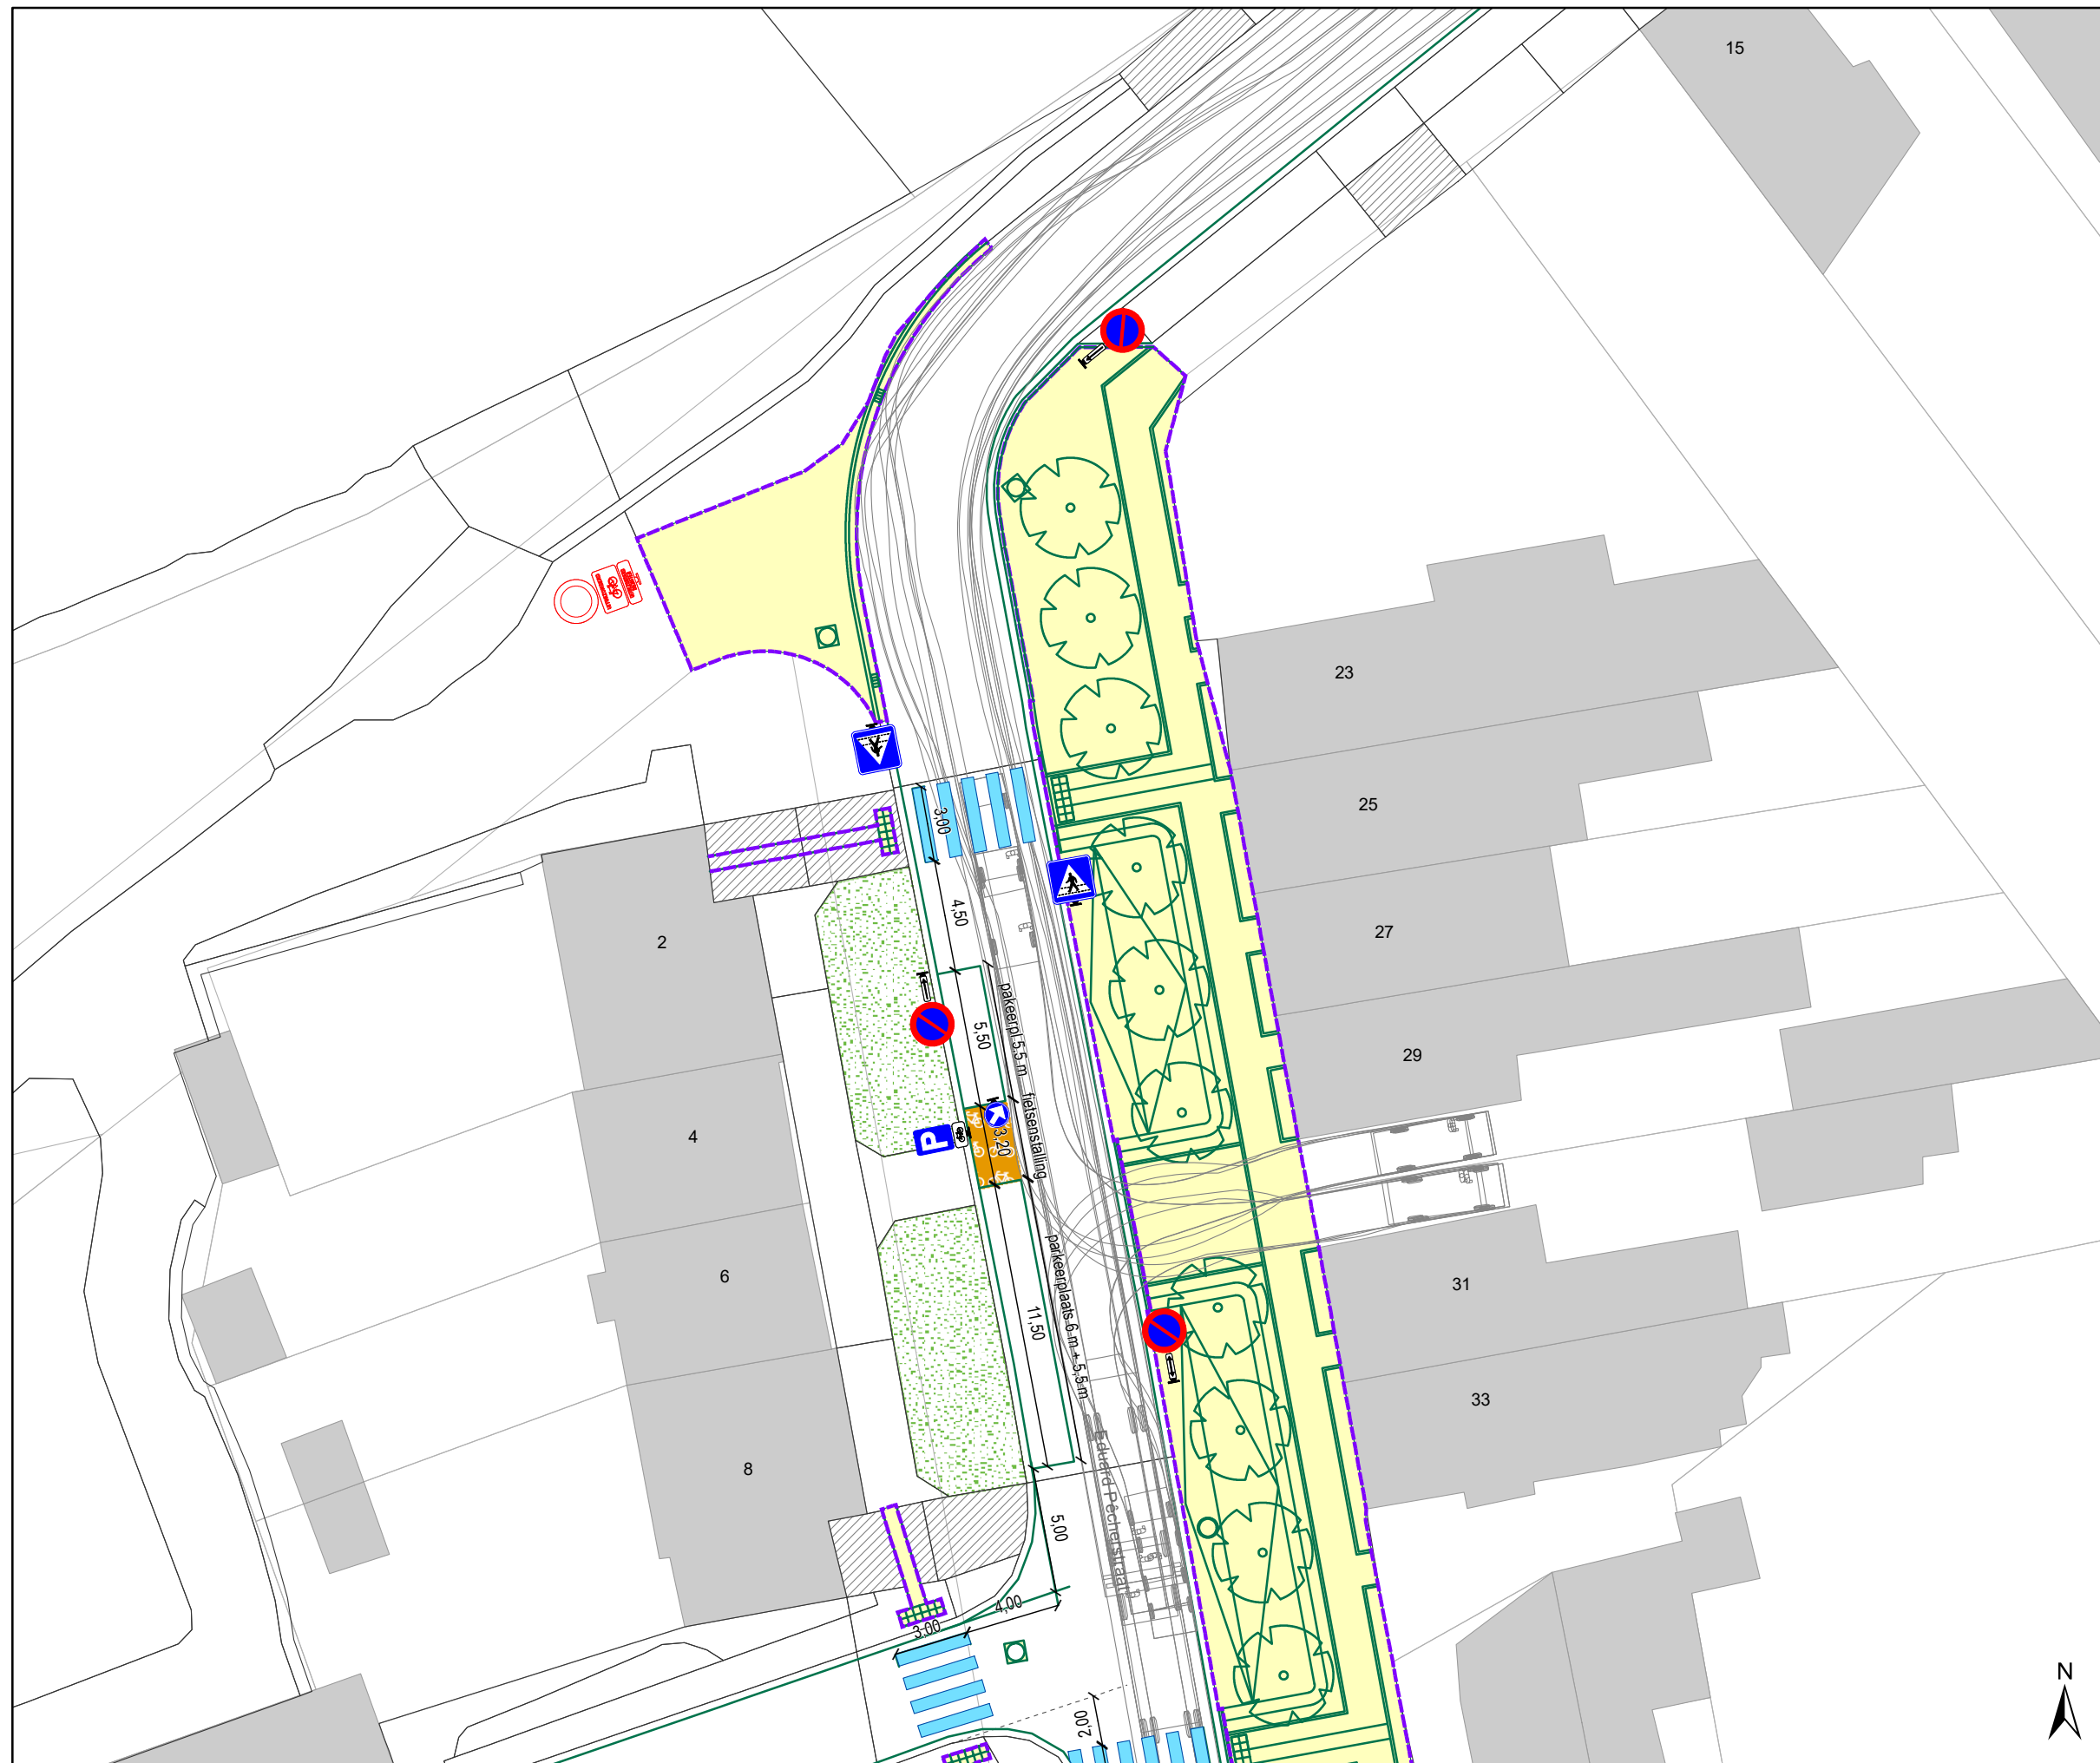


**Eduard Pêcherstraat
IKZ lokale maatregel**





Dossiernummer P-416703


DATUM	SCHAAL	PLAN	P FORMAAT
6/07/2023	1/250	1/3	A3



Legende

-  Bestaande verkeersborden
-  Geplande verkeersborden
-  Te verwijderen verkeersborden
-  Bestaande wegmarkeringen
-  Geplande wegmarkeringen
-  Geplande Fietsenstalling
-  Laadpaal, Actief
-  Bestaande Boom
-  groenberm

-  contour IKZ
-  Werfzone - uitbreken
-  Ontwerp IKZ
-  Draaicirkels

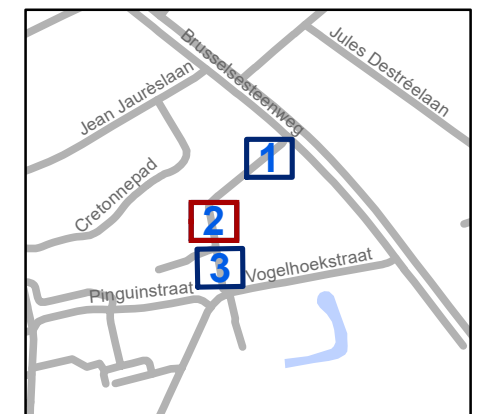


gent: Mobiliteitsbedrijf stad Gent
Verkeerstechnische taken

**Eduard Pêcherstraat
IKZ lokale maatregel**

Dossiernummer P-416703


DATUM	SCHAAL	PLAN	P FORMAAT
6/07/2023	1/250	2/3	A3

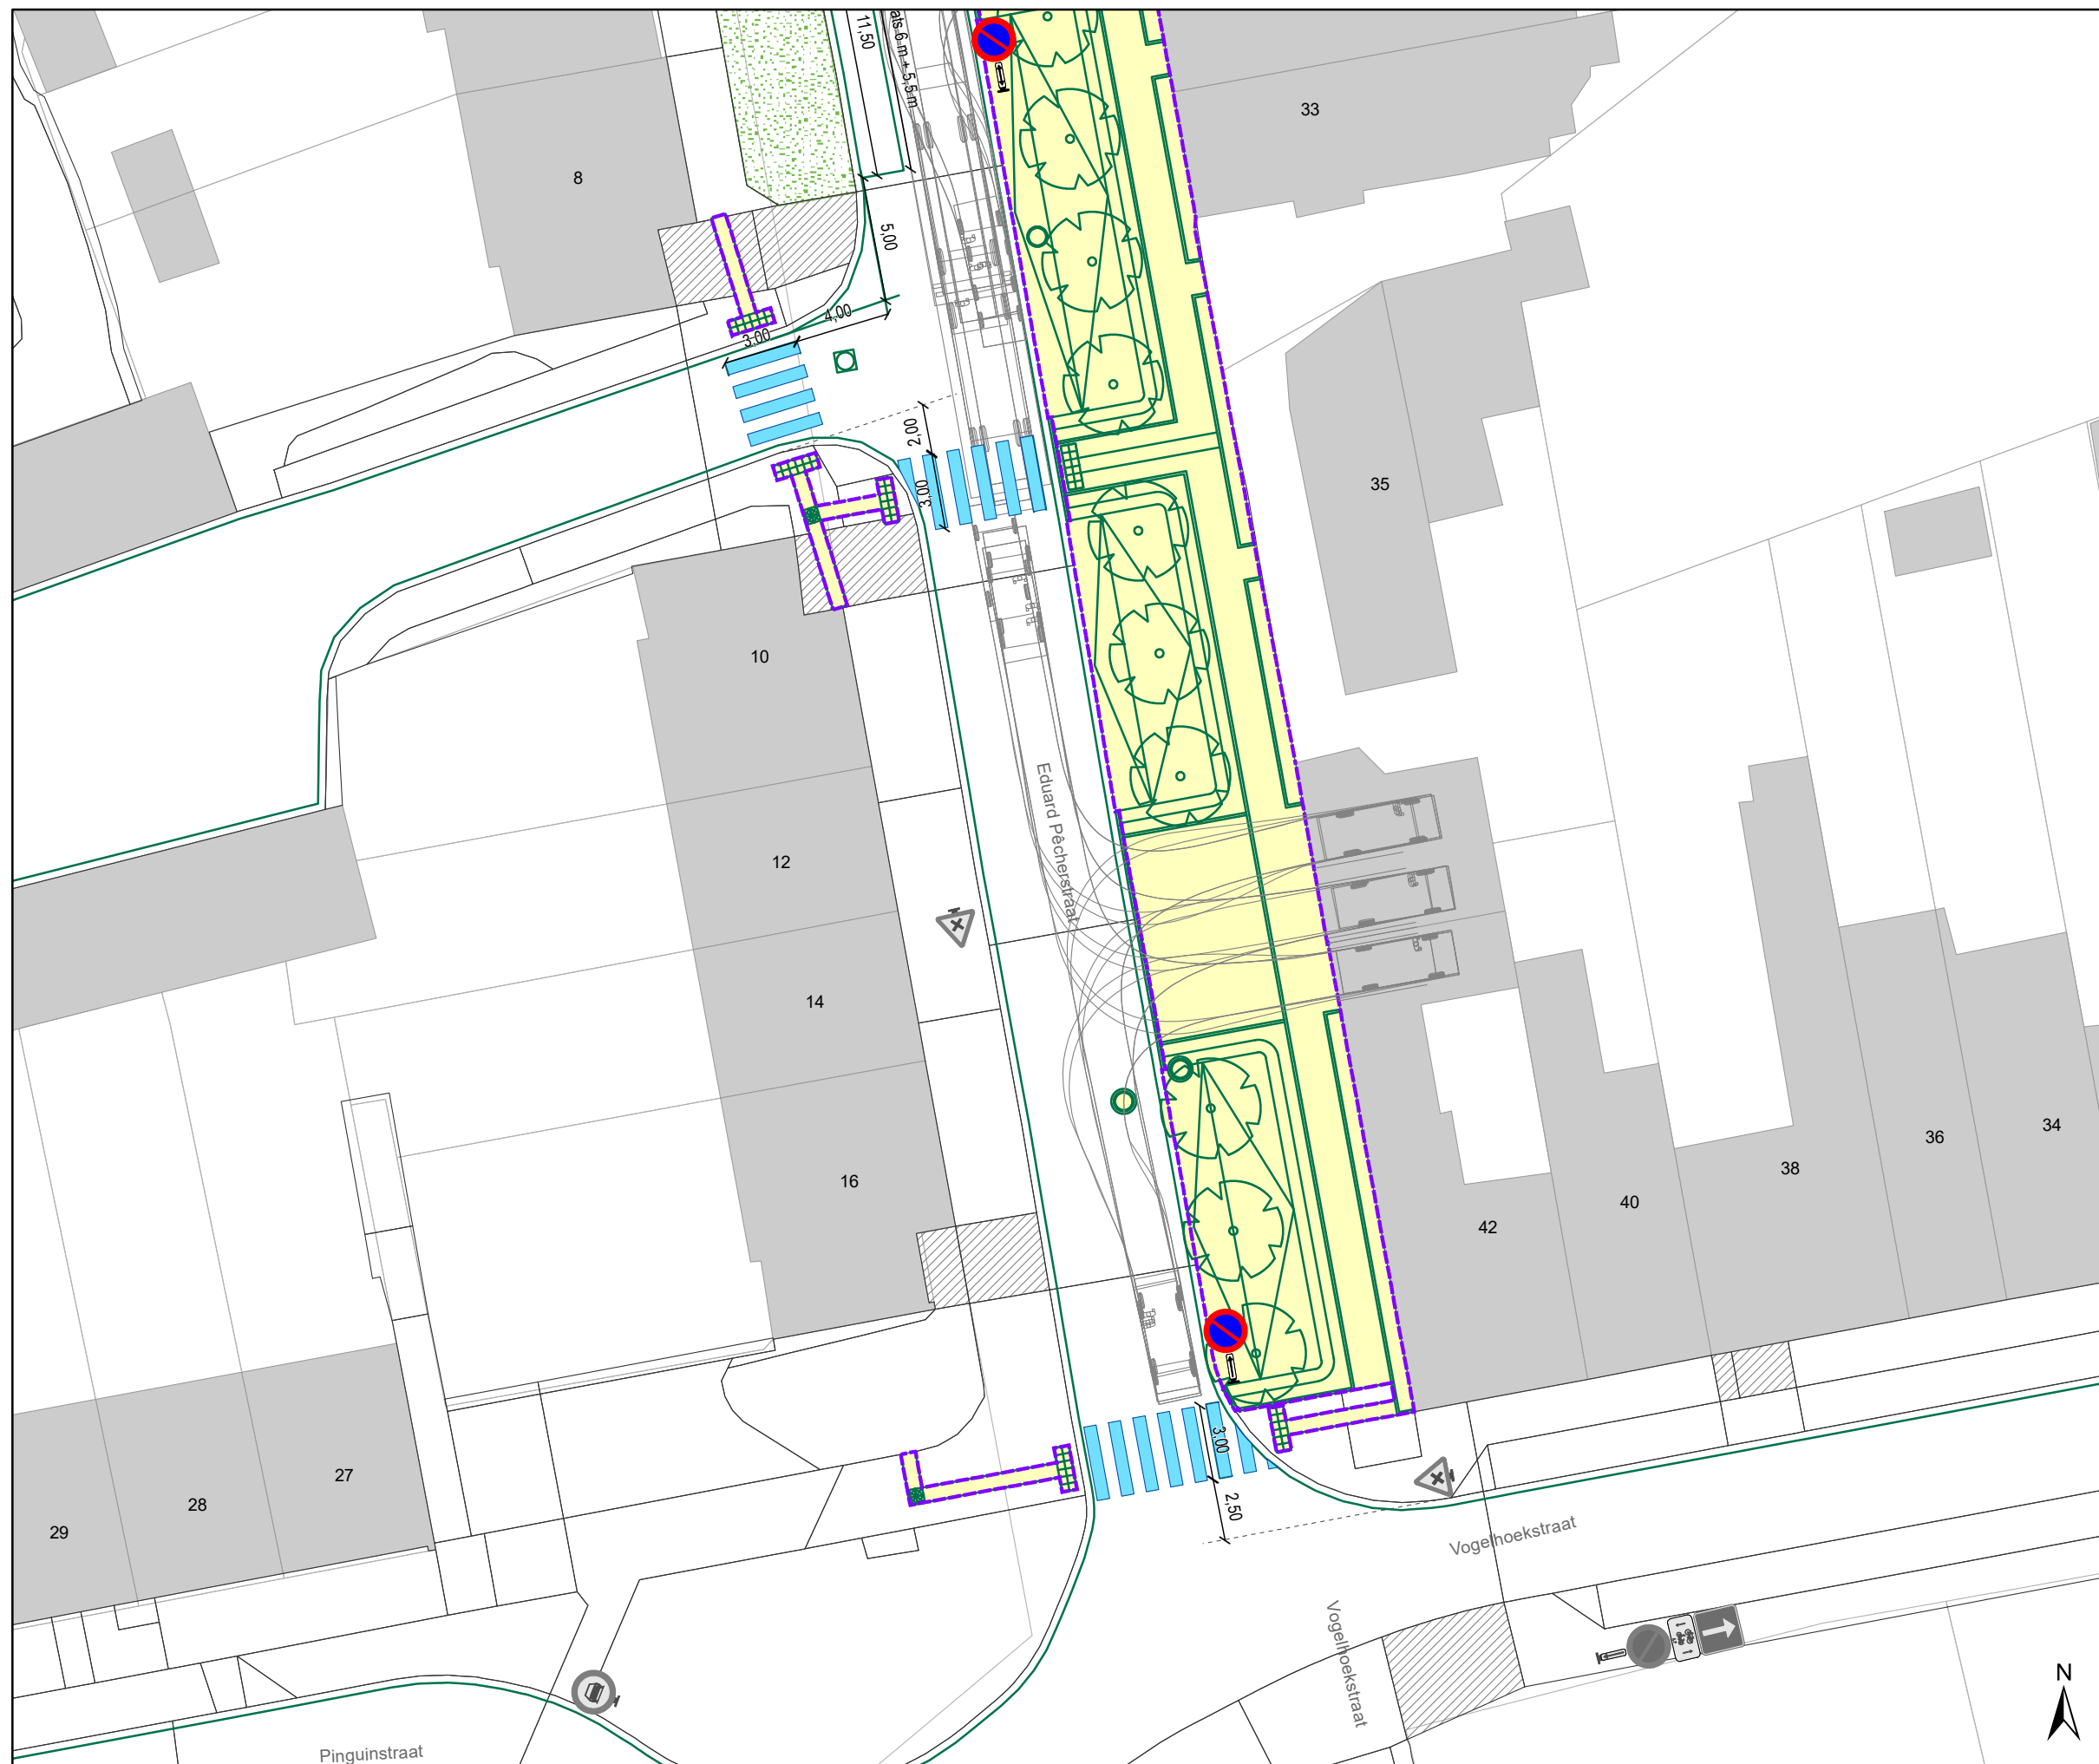

Legende

- Bestaande verkeersborden
- Geplande verkeersborden
- Te verwijderen verkeersborden
- Bestaande wegmarkeringen
- Geplande wegmarkeringen
- Geplande Fietsenstalling
- Laadpaal, Actief
- Bestaande Boom
- groenberm

- contour IKZ
- Werfzone - uitbreken
- Ontwerp IKZ
- Draaicirkels

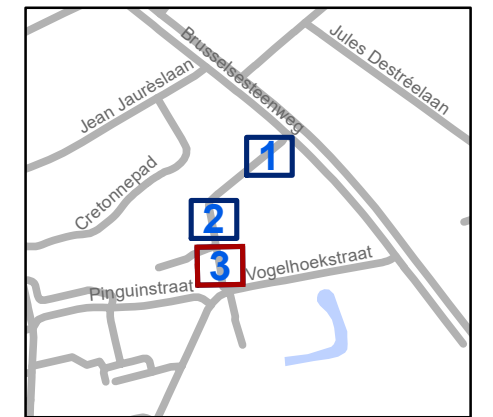

gent: Mobiliteitsbedrijf stad Gent
Verkeerstechnische taken

**Eduard Pêcherstraat
IKZ lokale maatregel**

Dossiernummer P-416703

DATUM	SCHAAL	PLAN	P FORMAAT
6/07/2023	1/250	3/3	A3