


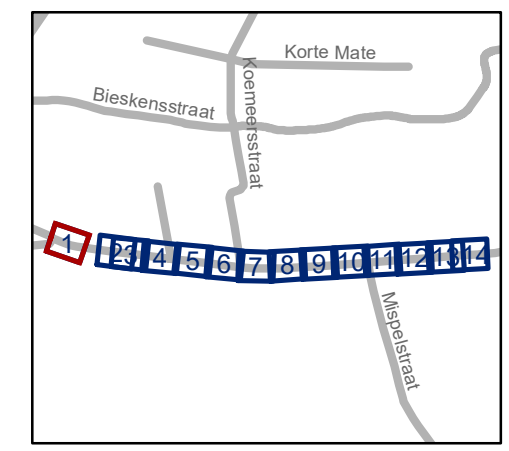

Legende

-  Bestaande verkeersborden
-  Geplande verkeersborden
-  Te verwijderen verkeersborden
-  Bestaande wegmarkeringen
-  Geplande wegmarkeringen
-  Te verwijderen wegmarkeringen
-  Ander gepland dossier (in voorbereiding bij MOBBED)
-  Ander gepland dossier (in voorbereiding bij MOBBED)
-  Ander gepland dossier (ter uitvoering bij DWBW)
-  Gepland paaltje (groene ploobakens)




gent: Mobiliteitsbedrijf stad Gent
Verkeerstechnische taken

Rechtstraat SR + antiparkeer


Dossinummer P-310377

DATUM	SCHAAL	PLAN	P FORMAAT
23/08/2023	1/250	1/14	A3

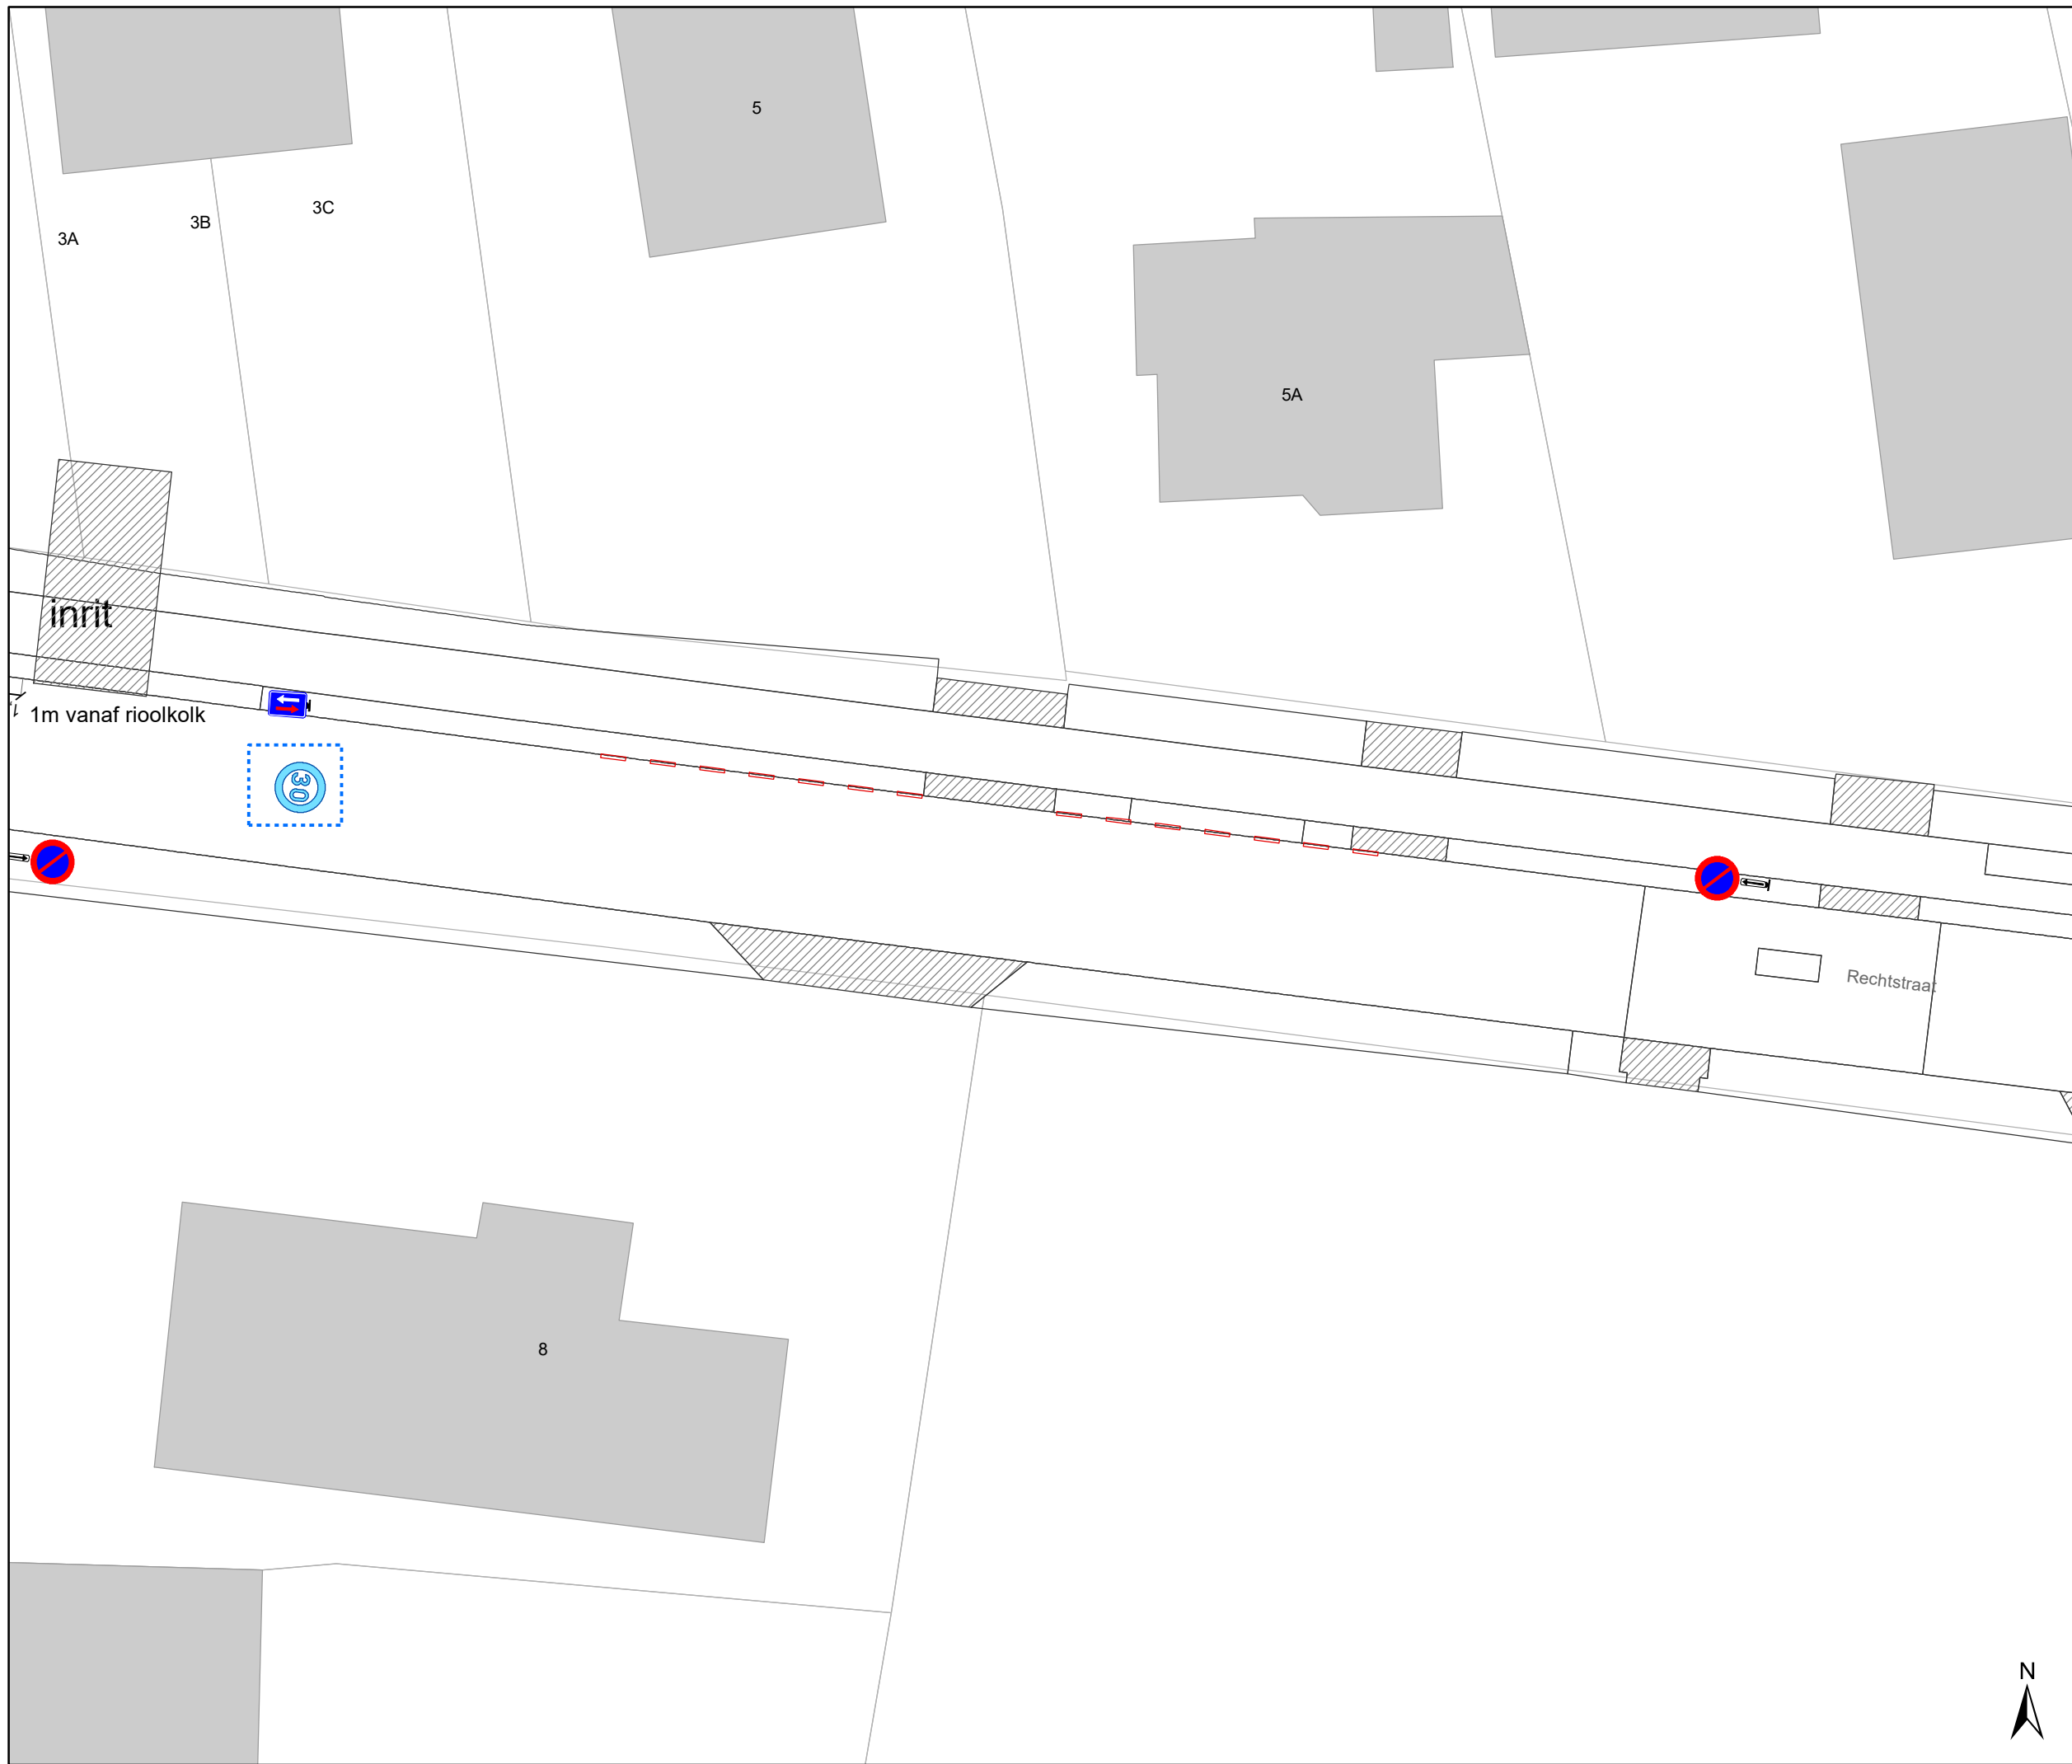

Legende

-  Bestaande verkeersborden
-  Geplande verkeersborden
-  Te verwijderen verkeersborden
-  Bestaande wegmarkeringen
-  Geplande wegmarkeringen
-  Te verwijderen wegmarkeringen
-  Ander gepland dossier (in voorbereiding bij MOBBED)
-  Ander gepland dossier (in voorbereiding bij MOBBED)
-  Ander gepland dossier (ter uitvoering bij DWBW)
-  Gepland paaltje (groene ploobakens)

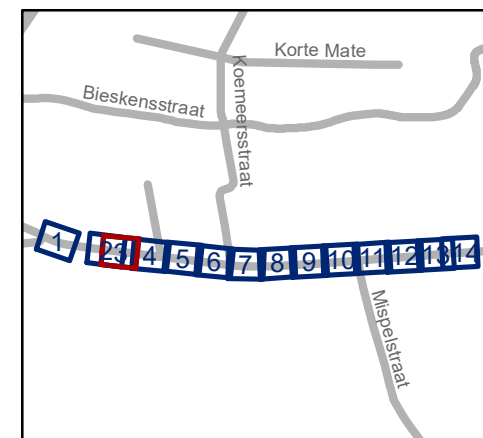


gent: Mobiliteitsbedrijf stad Gent
Verkeerstechnische taken

Rechtstraat SR + antiparkeer


Dossinummer P-310377

DATUM	SCHAAL	PLAN	P FORMAAT
23/08/2023	1/250	3/14	A3

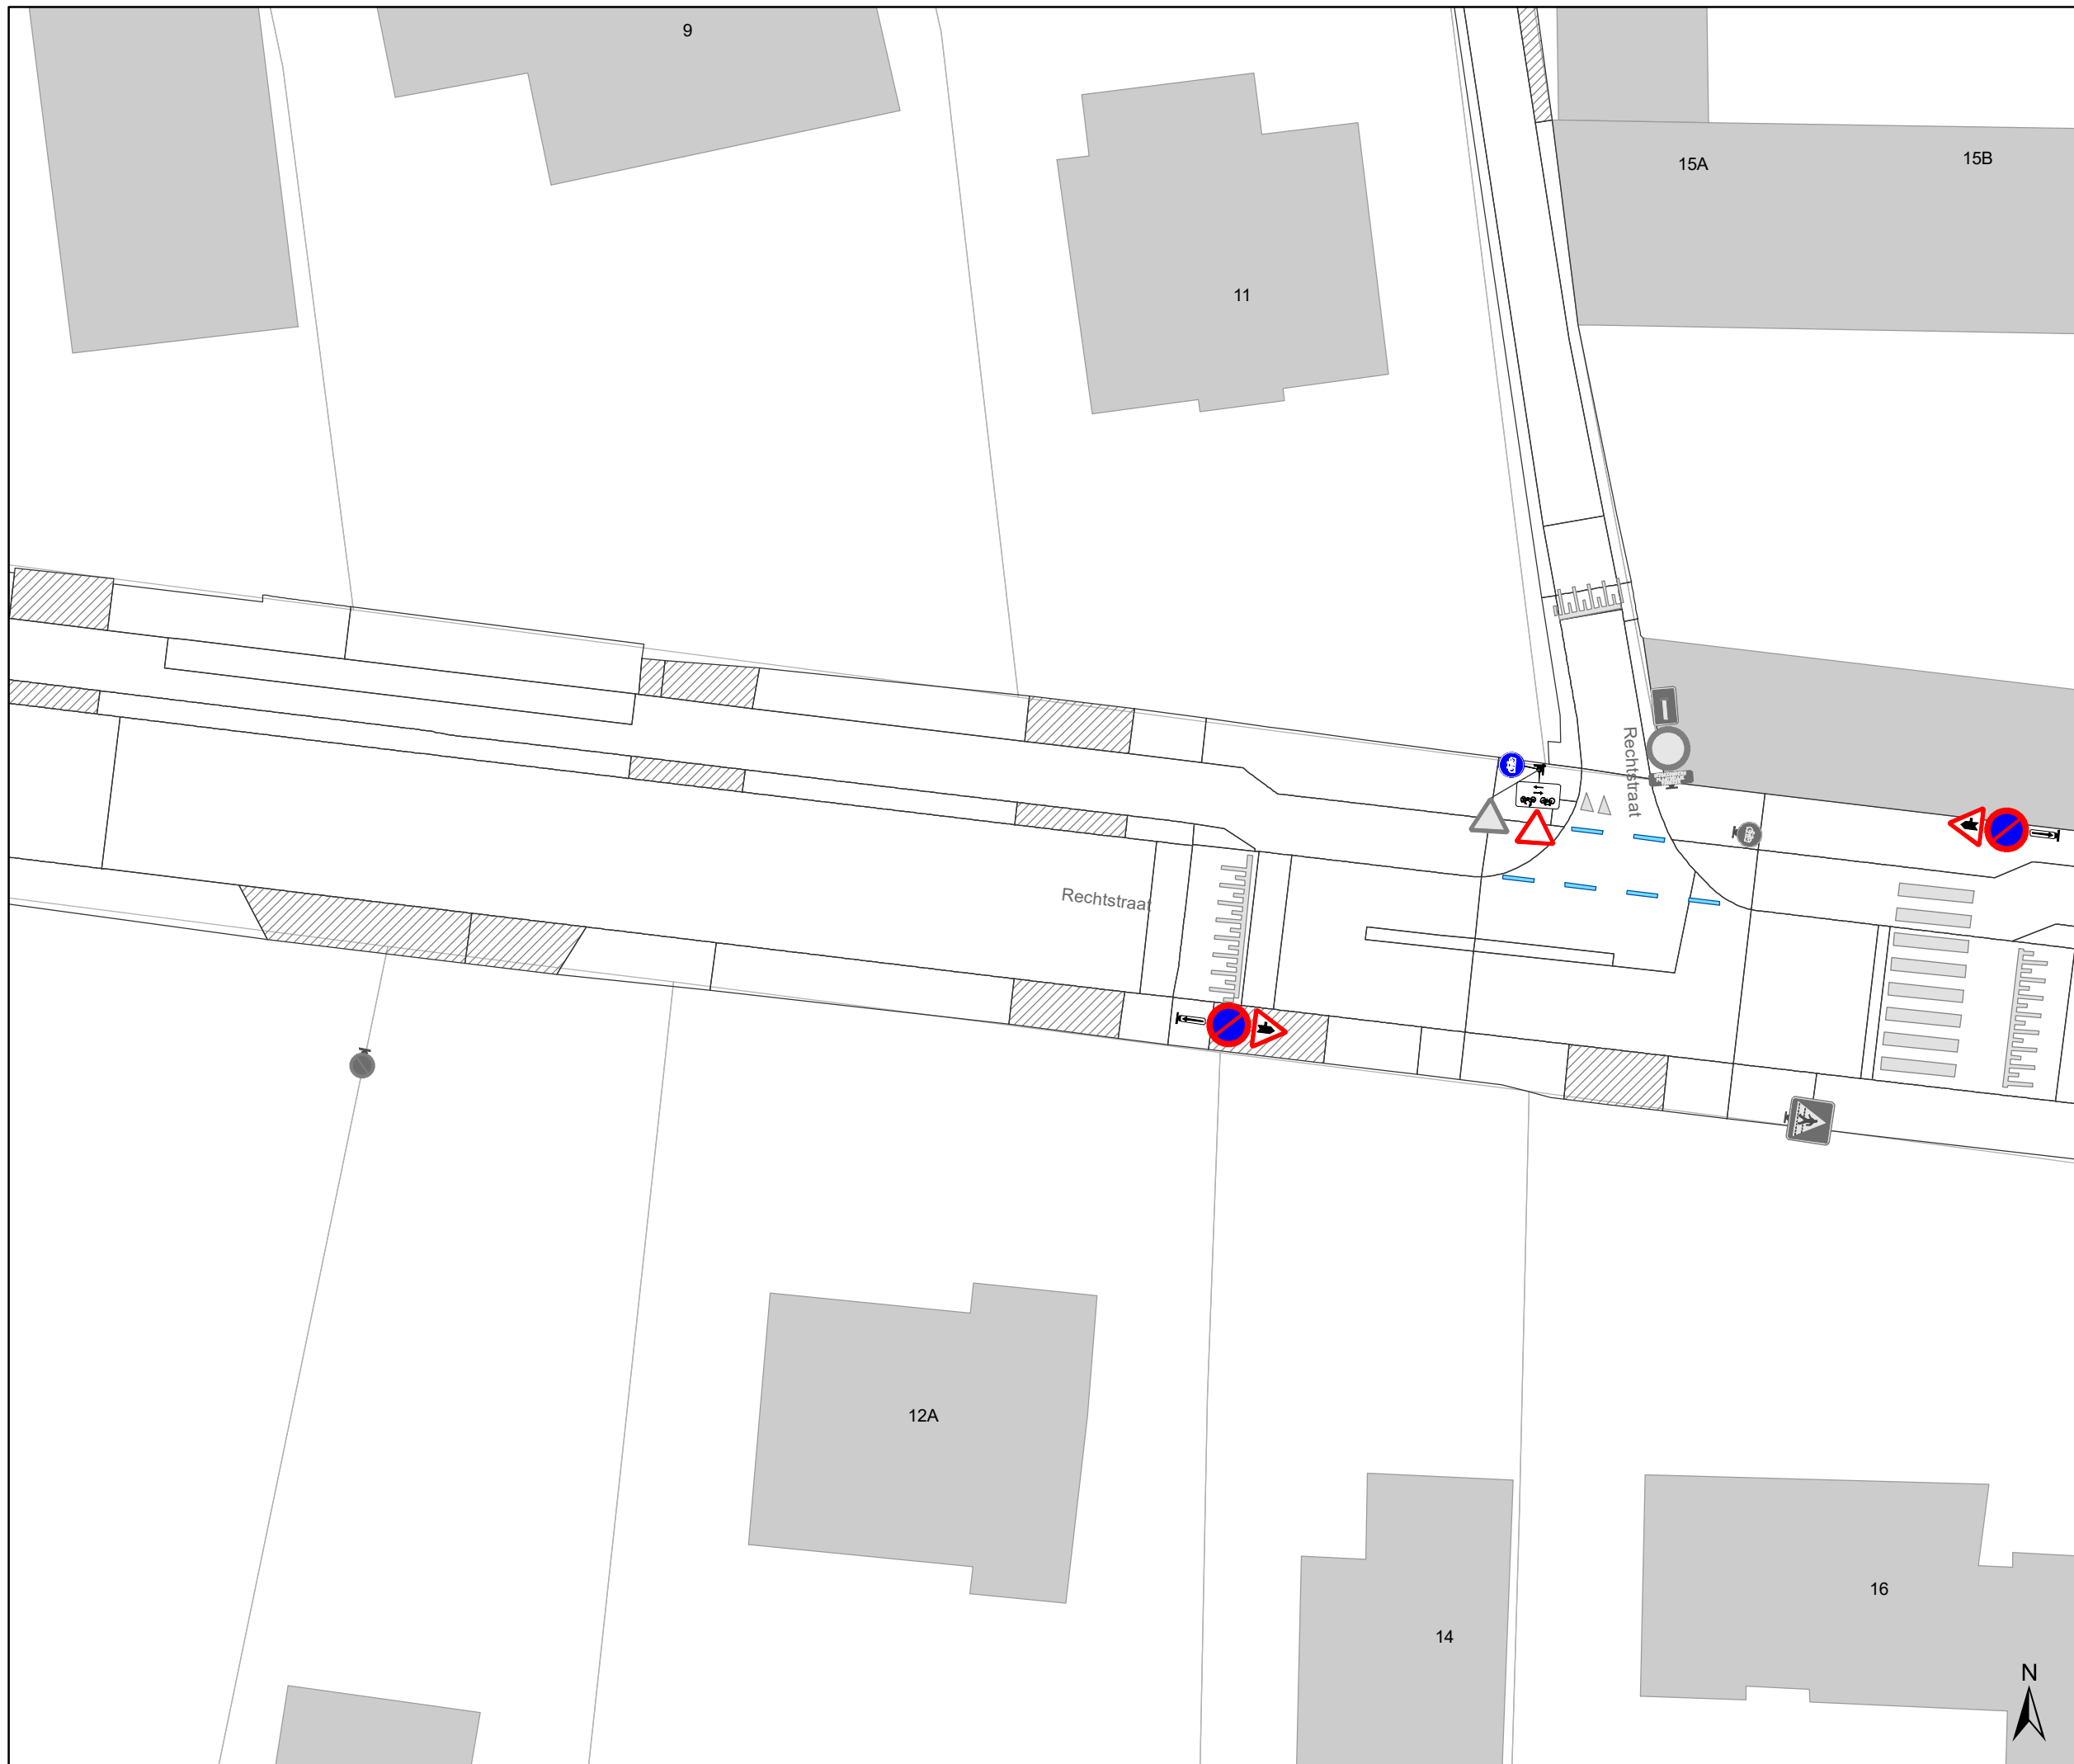

Legende

- Bestaande verkeersborden
- Geplande verkeersborden
- Te verwijderen verkeersborden
- Bestaande wegmarkeringen
- Geplande wegmarkeringen
- Te verwijderen wegmarkeringen
- Ander gepland dossier (in voorbereiding bij MOBBED)
- Ander gepland dossier (in voorbereiding bij MOBBED)
- Ander gepland dossier (ter uitvoering bij DWBW)
- Gepland paaltje (groene ploobakens)

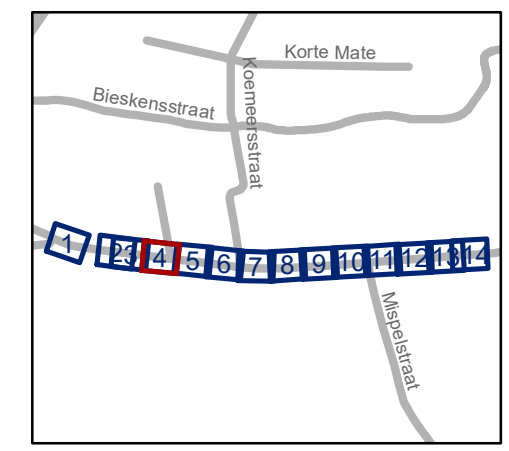


gent: Mobiliteitsbedrijf stad Gent
Verkeerstechnische taken

Rechtstraat
SR + antiparkeer


Dossiernummer P-310377

DATUM	SCHAAL	PLAN	P FORMAAT
23/08/2023	1/250	4/14	A3

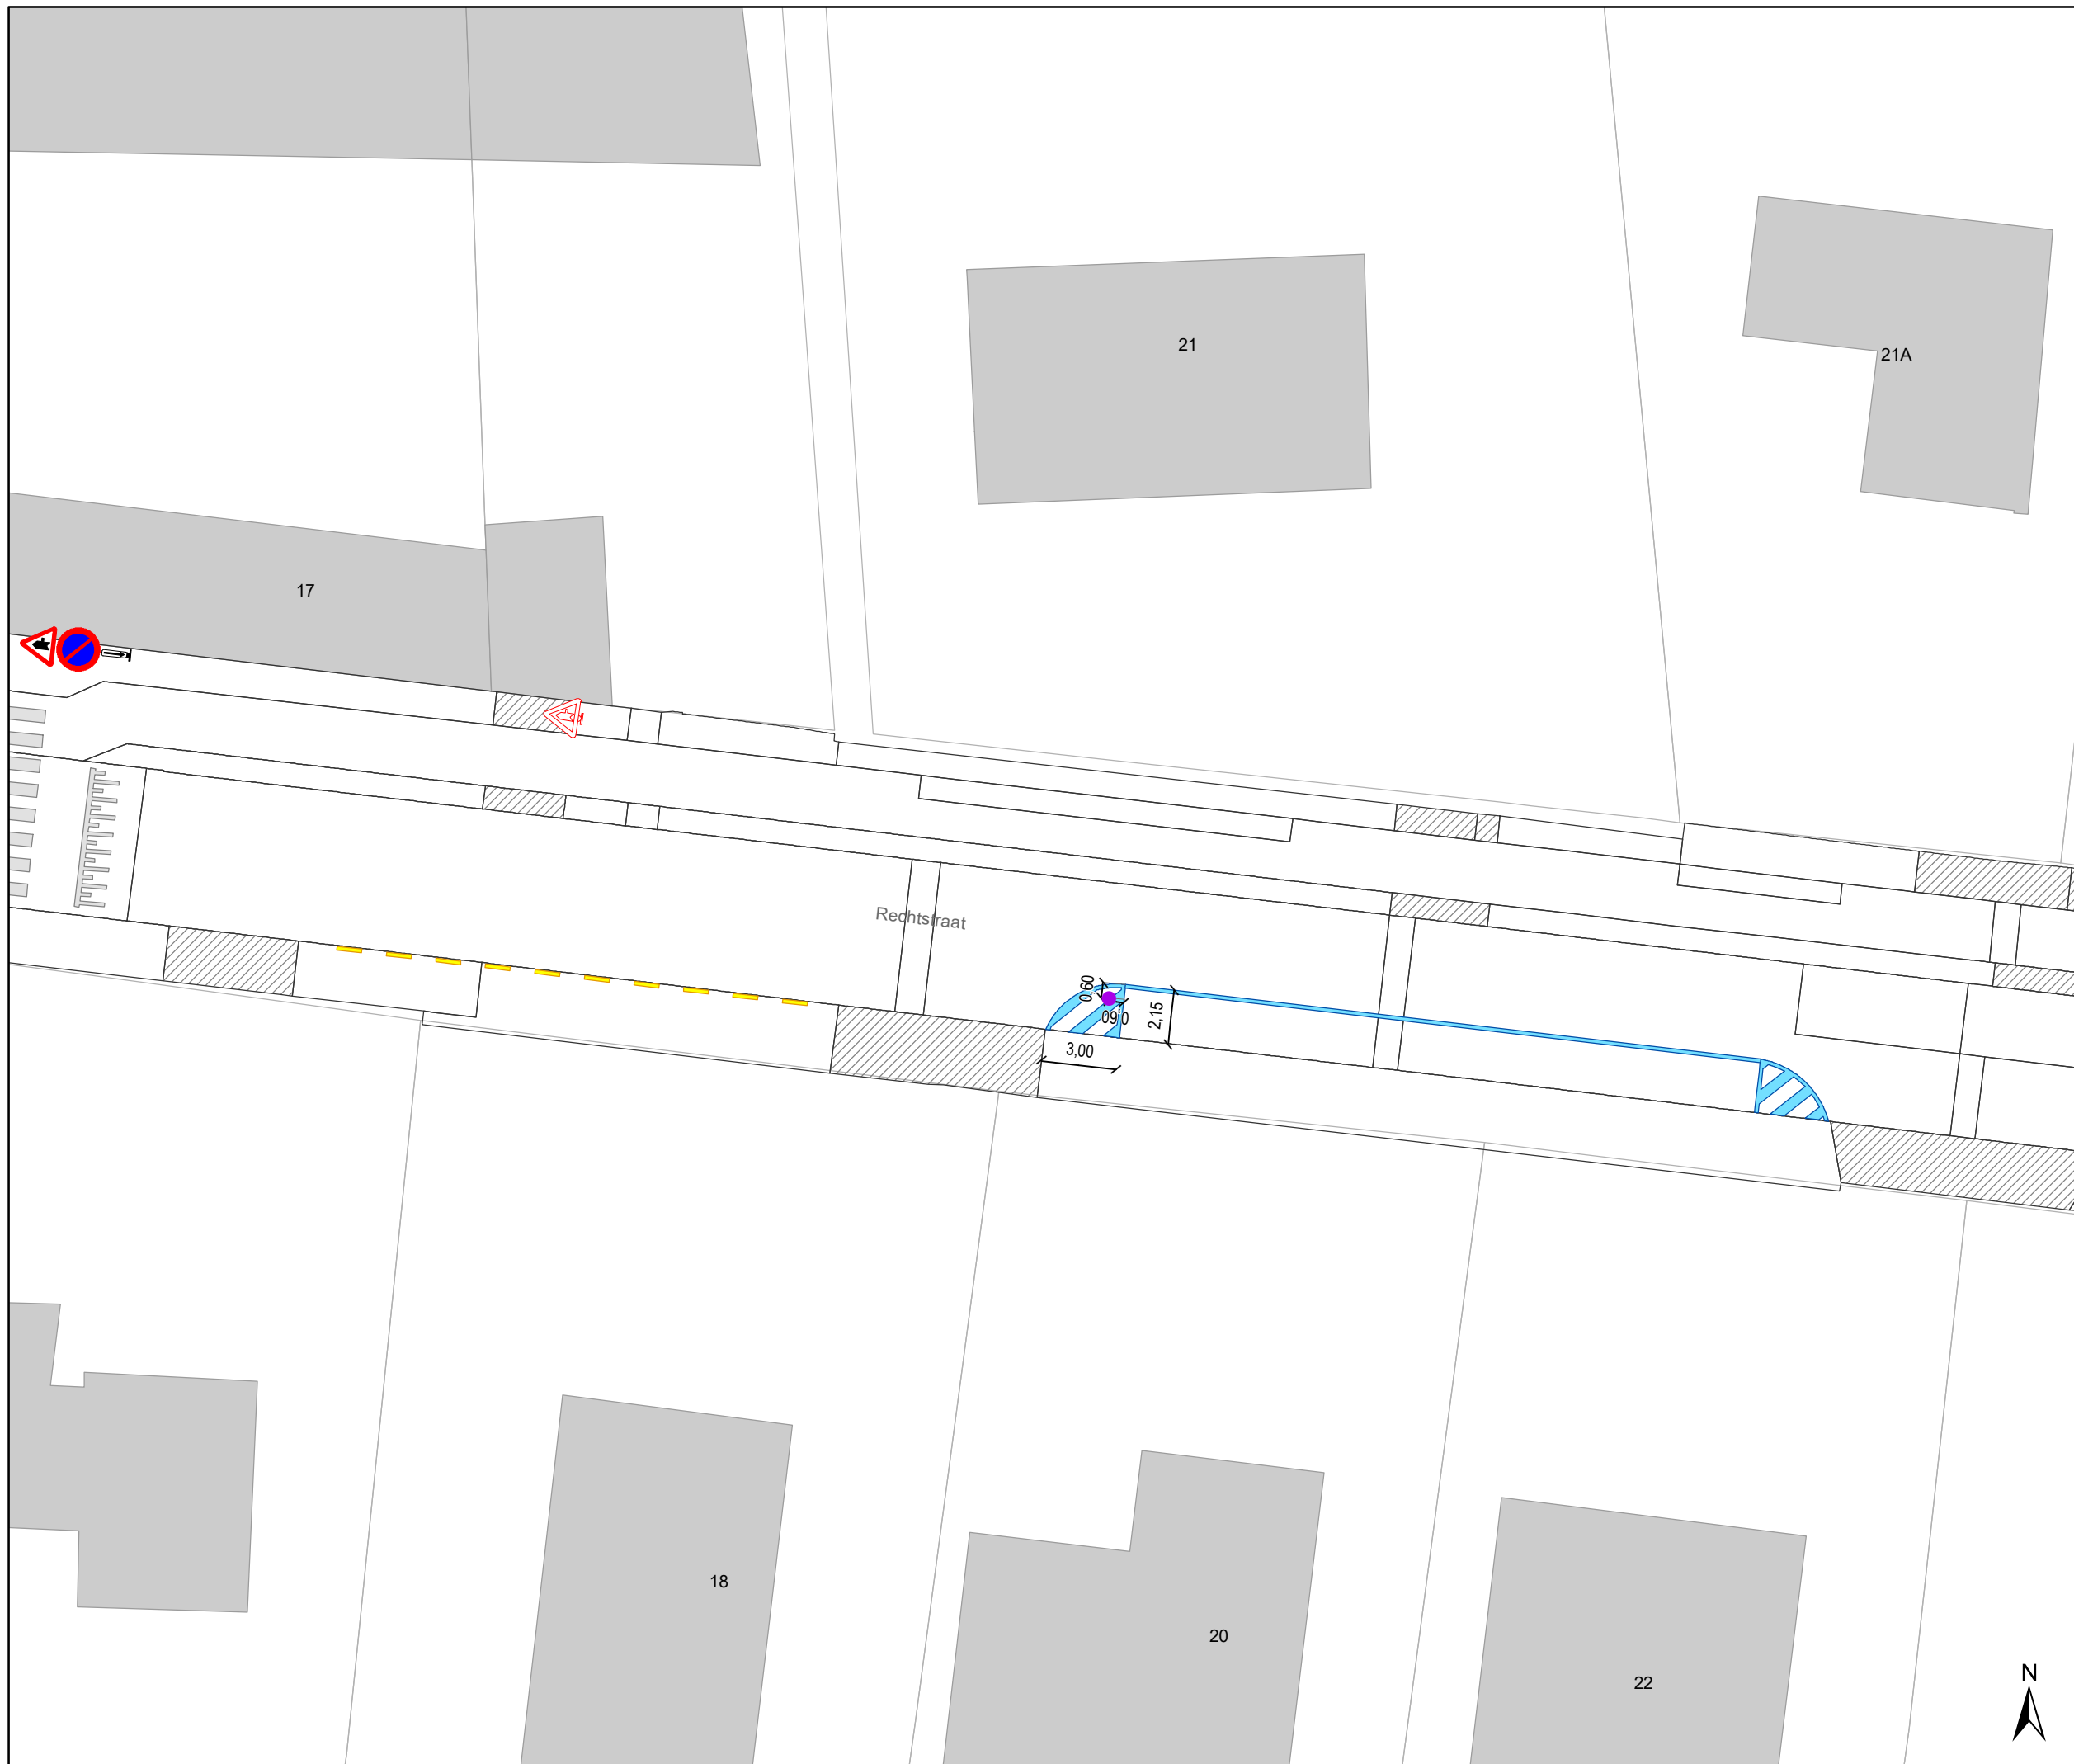

Legende

-  Bestaande verkeersborden
-  Geplande verkeersborden
-  Te verwijderen verkeersborden
-  Bestaande wegmarkeringen
-  Geplande wegmarkeringen
-  Te verwijderen wegmarkeringen
-  Ander gepland dossier (in voorbereiding bij MOBBED)
-  Ander gepland dossier (in voorbereiding bij MOBBED)
-  Ander gepland dossier (ter uitvoering bij DWBW)
-  Gepland paaltje (groene ploobakens)

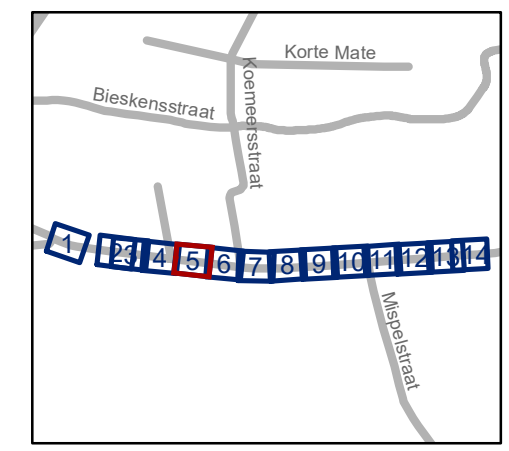


gent: Mobiliteitsbedrijf stad Gent
Verkeerstechnische taken


Rechtstraat
SR + antiparkeer

Dossinummer P-310377

DATUM	SCHAAL	PLAN	P FORMAAT
23/08/2023	1/250	5/14	A3

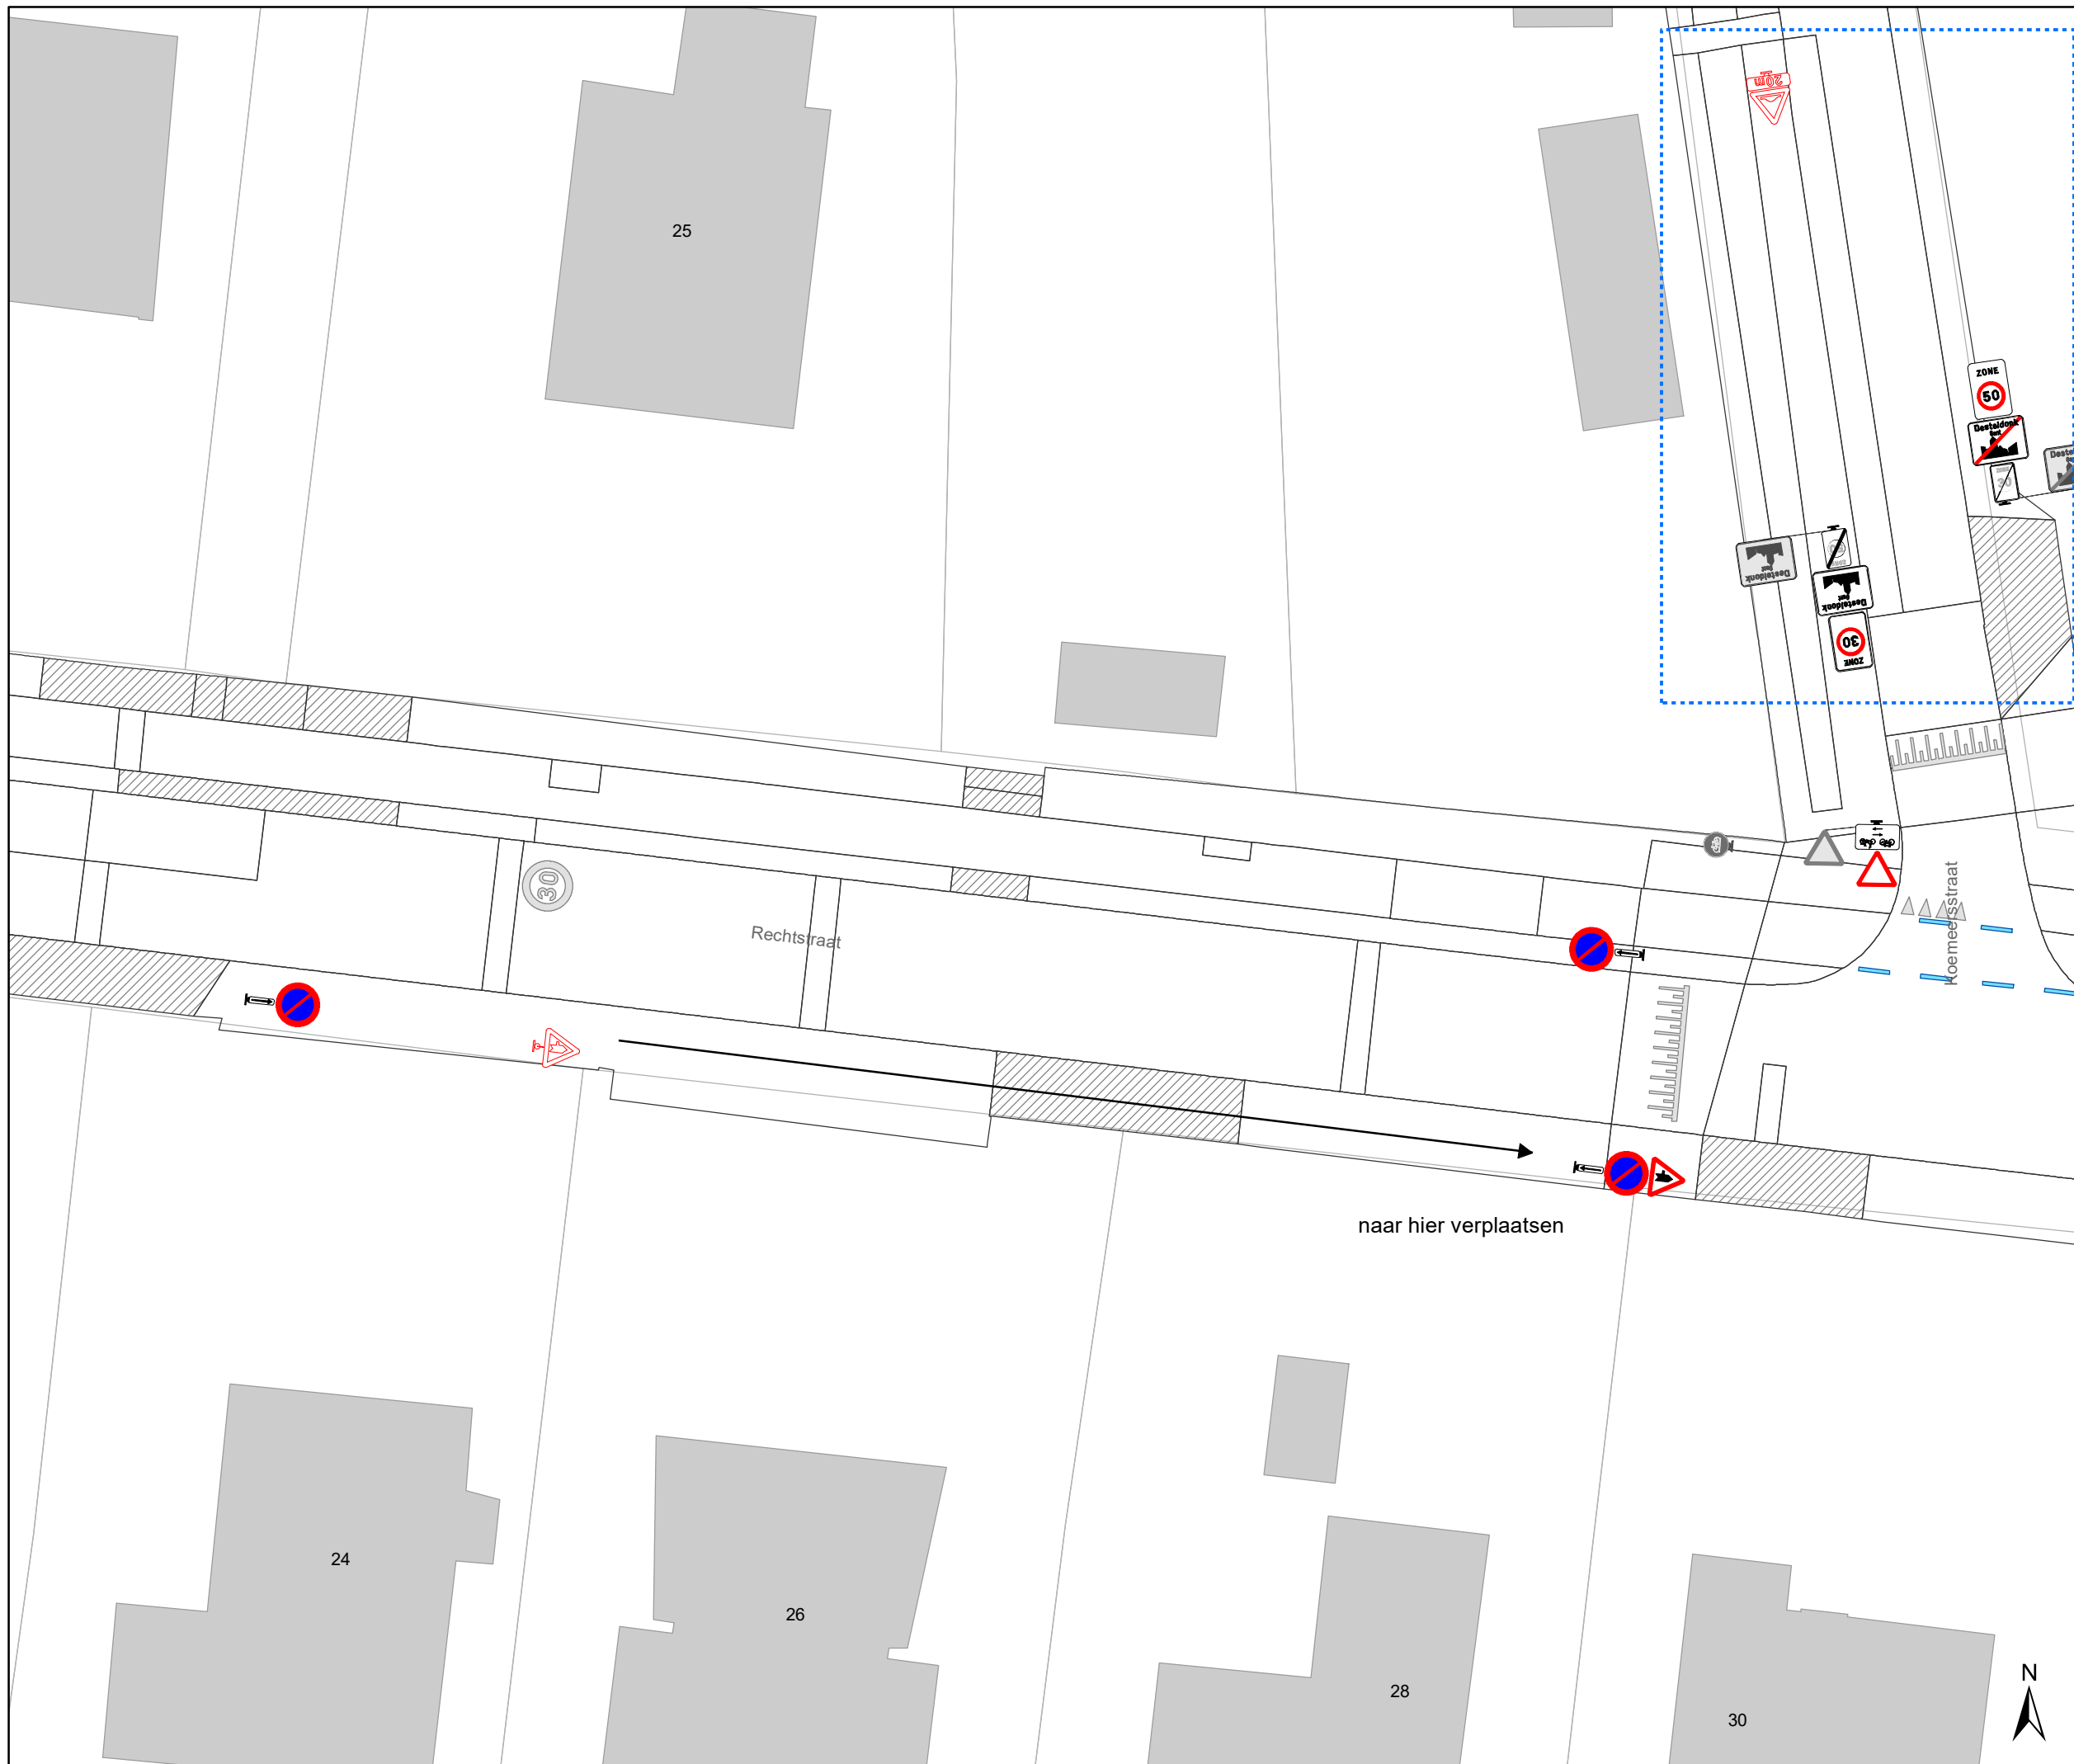

- ### Legende
-  Bestaande verkeersborden
 -  Geplande verkeersborden
 -  Te verwijderen verkeersborden
 -  Bestaande wegmarkeringen
 -  Geplande wegmarkeringen
 -  Te verwijderen wegmarkeringen
 -  Ander gepland dossier (in voorbereiding bij MOBBED)
 -  Ander gepland dossier (in voorbereiding bij MOBBED)
 -  Ander gepland dossier (ter uitvoering bij DWBW)
 -  Gepland paaltje (groene ploobakens)

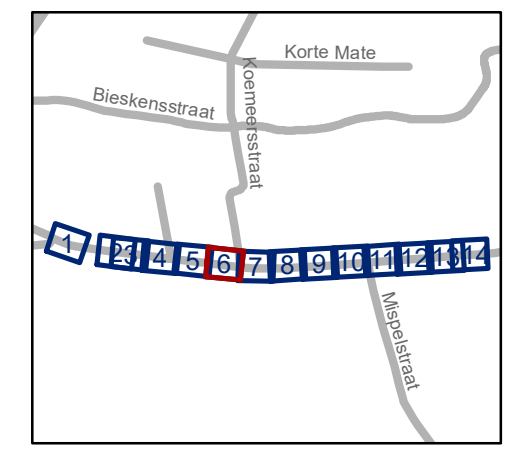


gent: Mobiliteitsbedrijf stad Gent
Verkeerstechnische taken


Rechtstraat
SR + antiparkeer

Dossinummer P-310377

DATUM	SCHAAL	PLAN	P FORMAAT
23/08/2023	1/250	6/14	A3

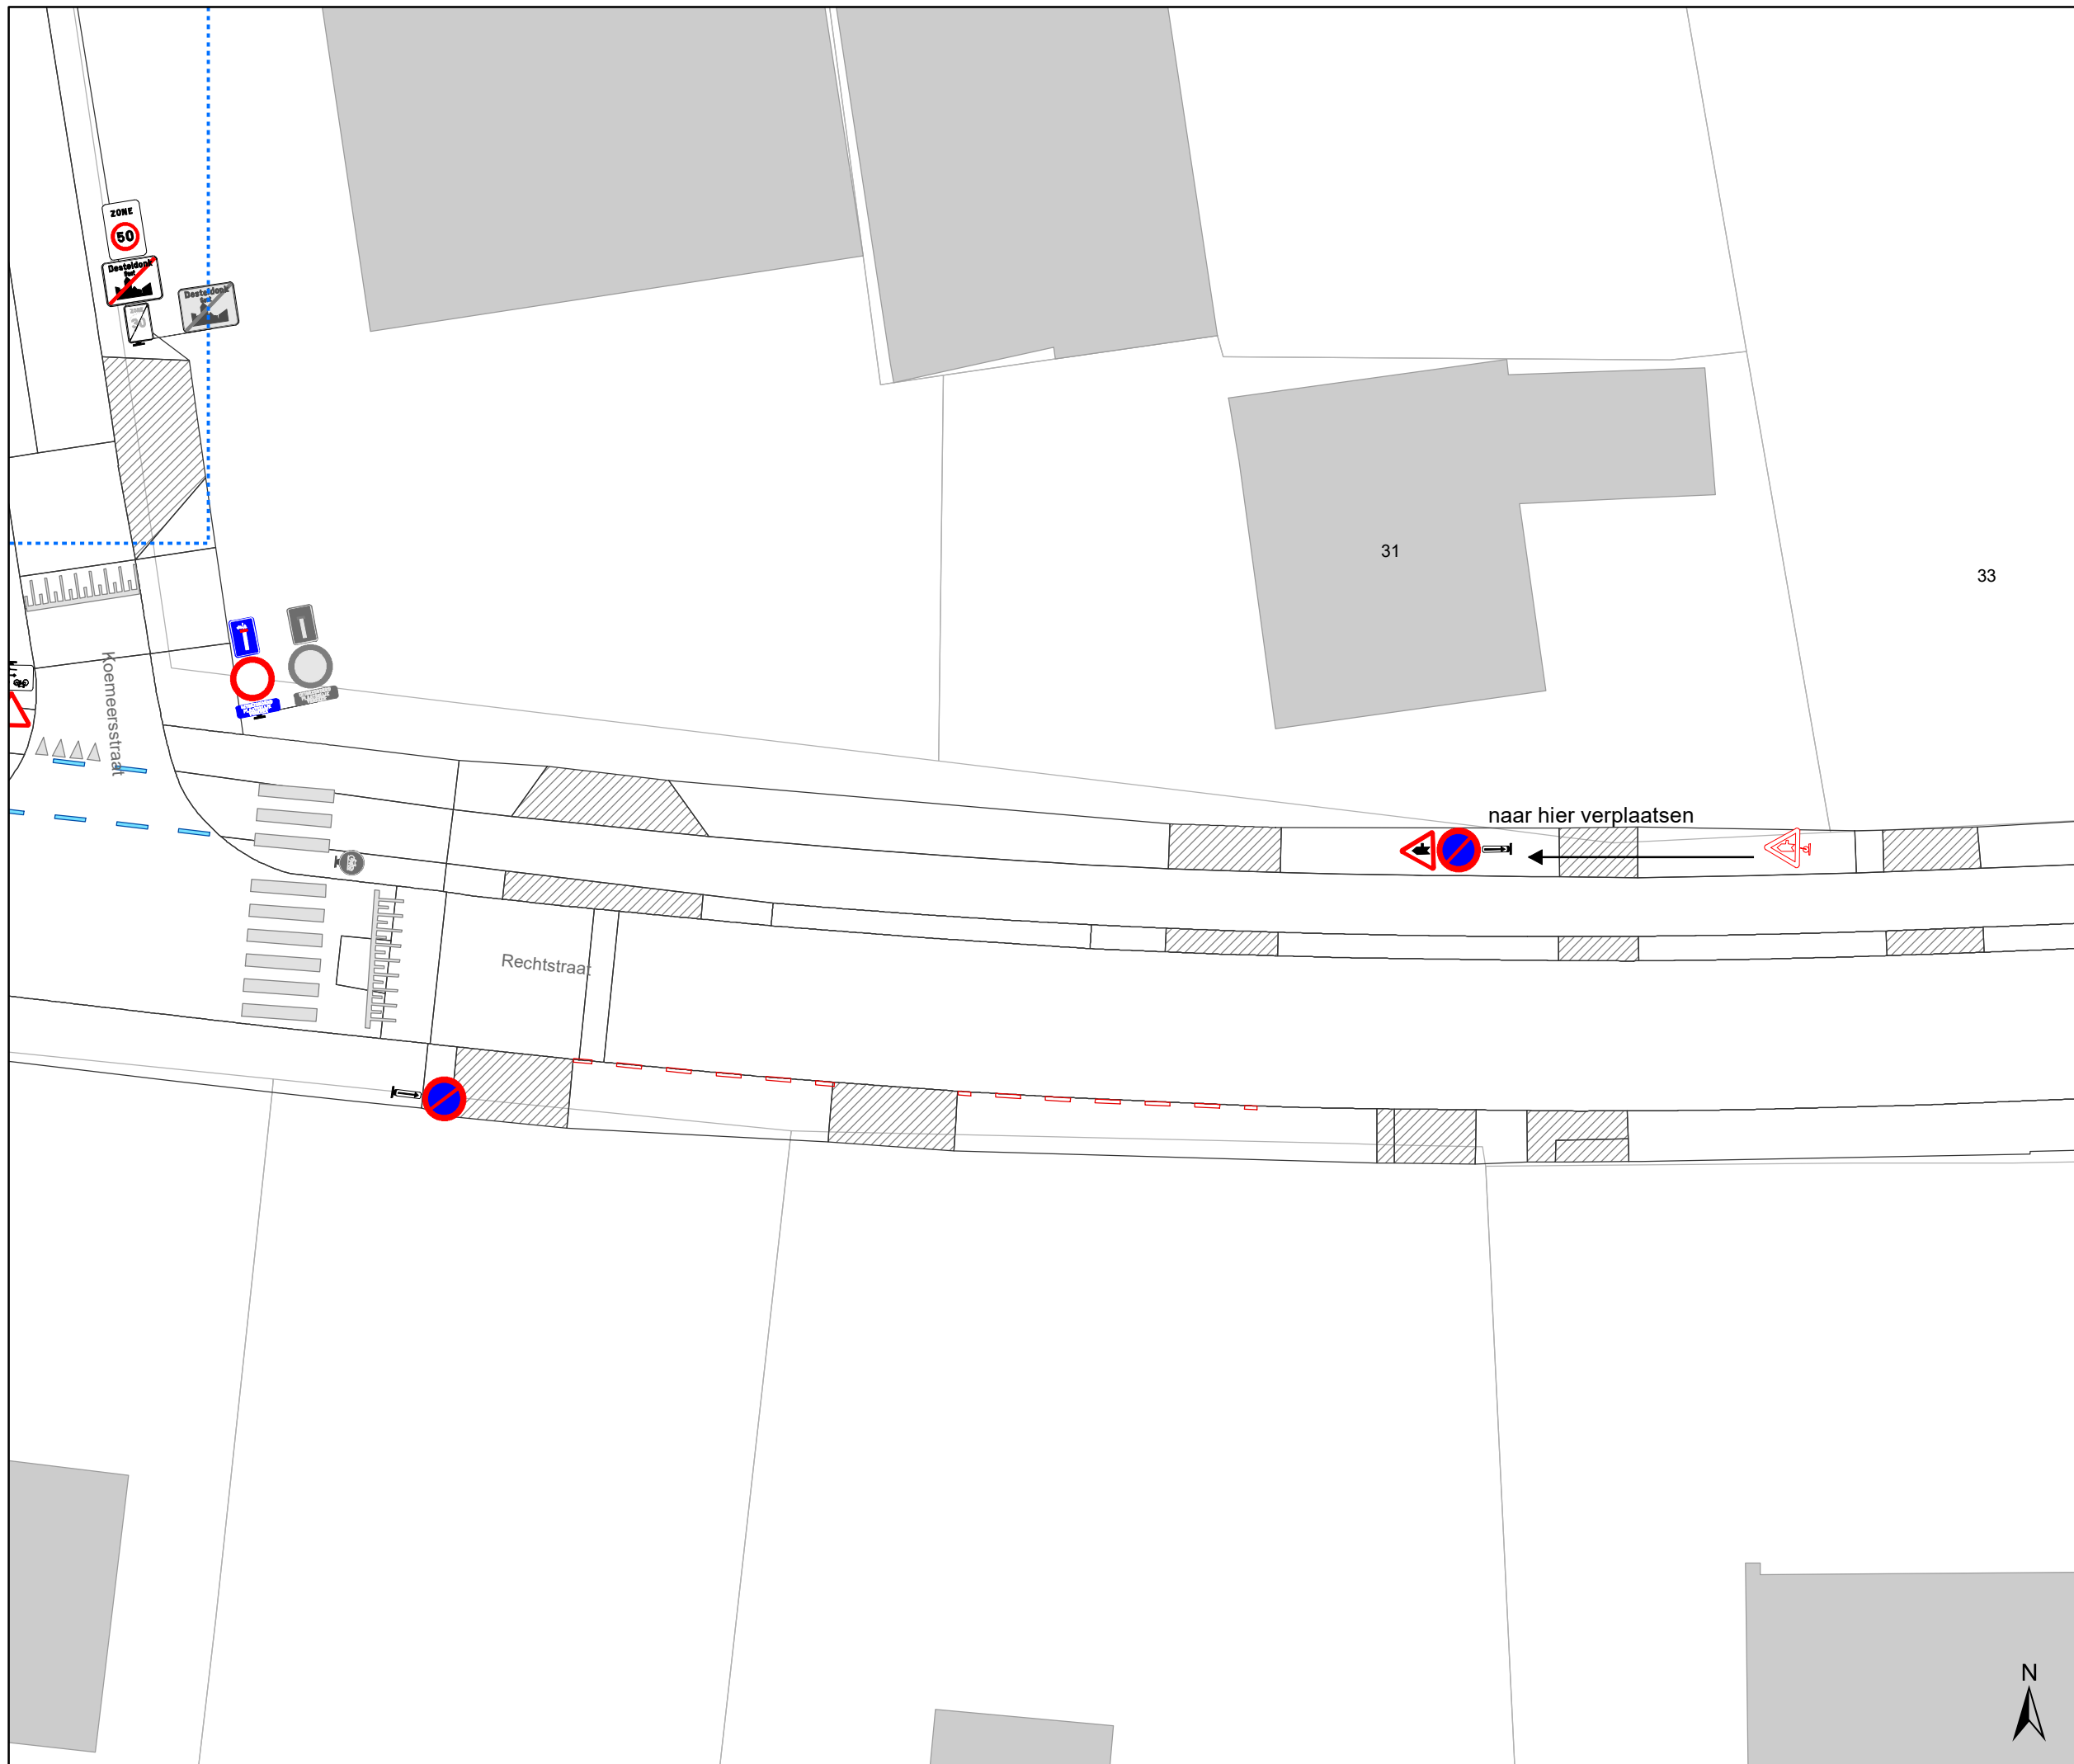

- ### Legende
-  Bestaande verkeersborden
 -  Geplande verkeersborden
 -  Te verwijderen verkeersborden
 -  Bestaande wegmarkeringen
 -  Geplande wegmarkeringen
 -  Te verwijderen wegmarkeringen
 -  Ander gepland dossier (in voorbereiding bij MOBBED)
 -  Ander gepland dossier (in voorbereiding bij MOBBED)
 -  Ander gepland dossier (ter uitvoering bij DWBW)
 -  Gepland paaltje (groene ploobakens)

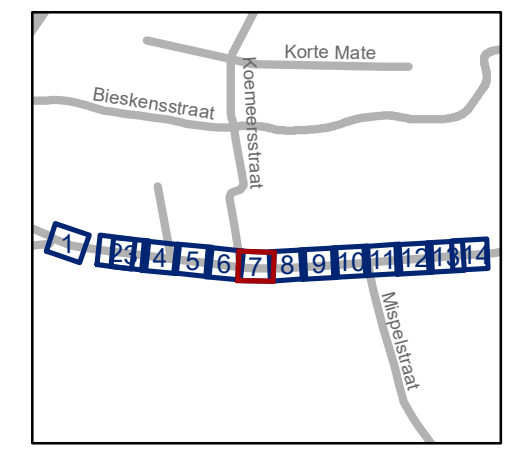

gent: Mobiliteitsbedrijf stad Gent
Verkeerstechnische taken


**Rechtstraat
SR + antiparkeer**

Dossinummer P-310377

DATUM	SCHAAL	PLAN	P FORMAAT
23/08/2023	1/250	7/14	A3



- ### Legende
-  Bestaande verkeersborden
 -  Geplande verkeersborden
 -  Te verwijderen verkeersborden
 -  Bestaande wegmarkeringen
 -  Geplande wegmarkeringen
 -  Te verwijderen wegmarkeringen
 -  Ander gepland dossier (in voorbereiding bij MOBBED)
 -  Ander gepland dossier (in voorbereiding bij MOBBED)
 -  Ander gepland dossier (ter uitvoering bij DWBW)
 -  Gepland paaltje (groene ploobakens)

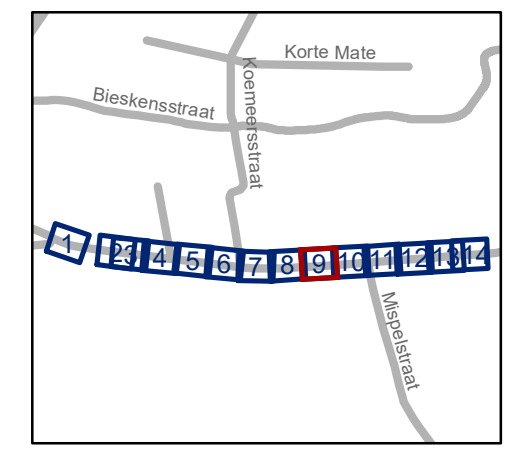

gent: Mobiliteitsbedrijf stad Gent
Verkeerstechnische taken

Rechtstraat
SR + antiparkeer


Dossiernummer P-310377

DATUM	SCHAAL	PLAN	P FORMAAT
23/08/2023	1/250	9/14	A3





- ### Legende
-  Bestaande verkeersborden
 -  Geplande verkeersborden
 -  Te verwijderen verkeersborden
 -  Bestaande wegmarkeringen
 -  Geplande wegmarkeringen
 -  Te verwijderen wegmarkeringen
 -  Ander gepland dossier (in voorbereiding bij MOBBED)
 -  Ander gepland dossier (in voorbereiding bij MOBBED)
 -  Ander gepland dossier (ter uitvoering bij DWBW)
 -  Gepland paaltje (groene ploobakens)

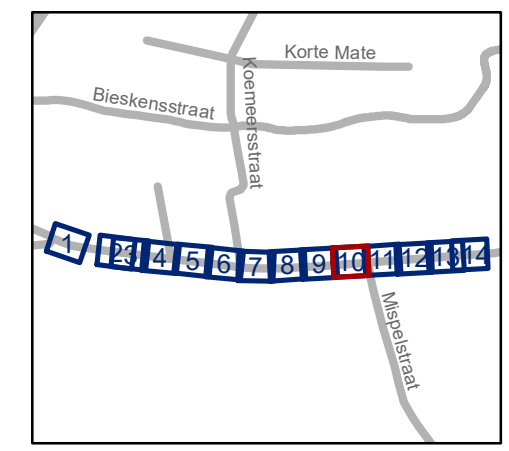


gent: Mobiliteitsbedrijf stad Gent
Verkeerstechnische taken

Rechtstraat
SR + antiparkeer

Dossinummer P-310377


DATUM	SCHAAL	PLAN	P.FORMAAT
23/08/2023	1/250	10/14	A3



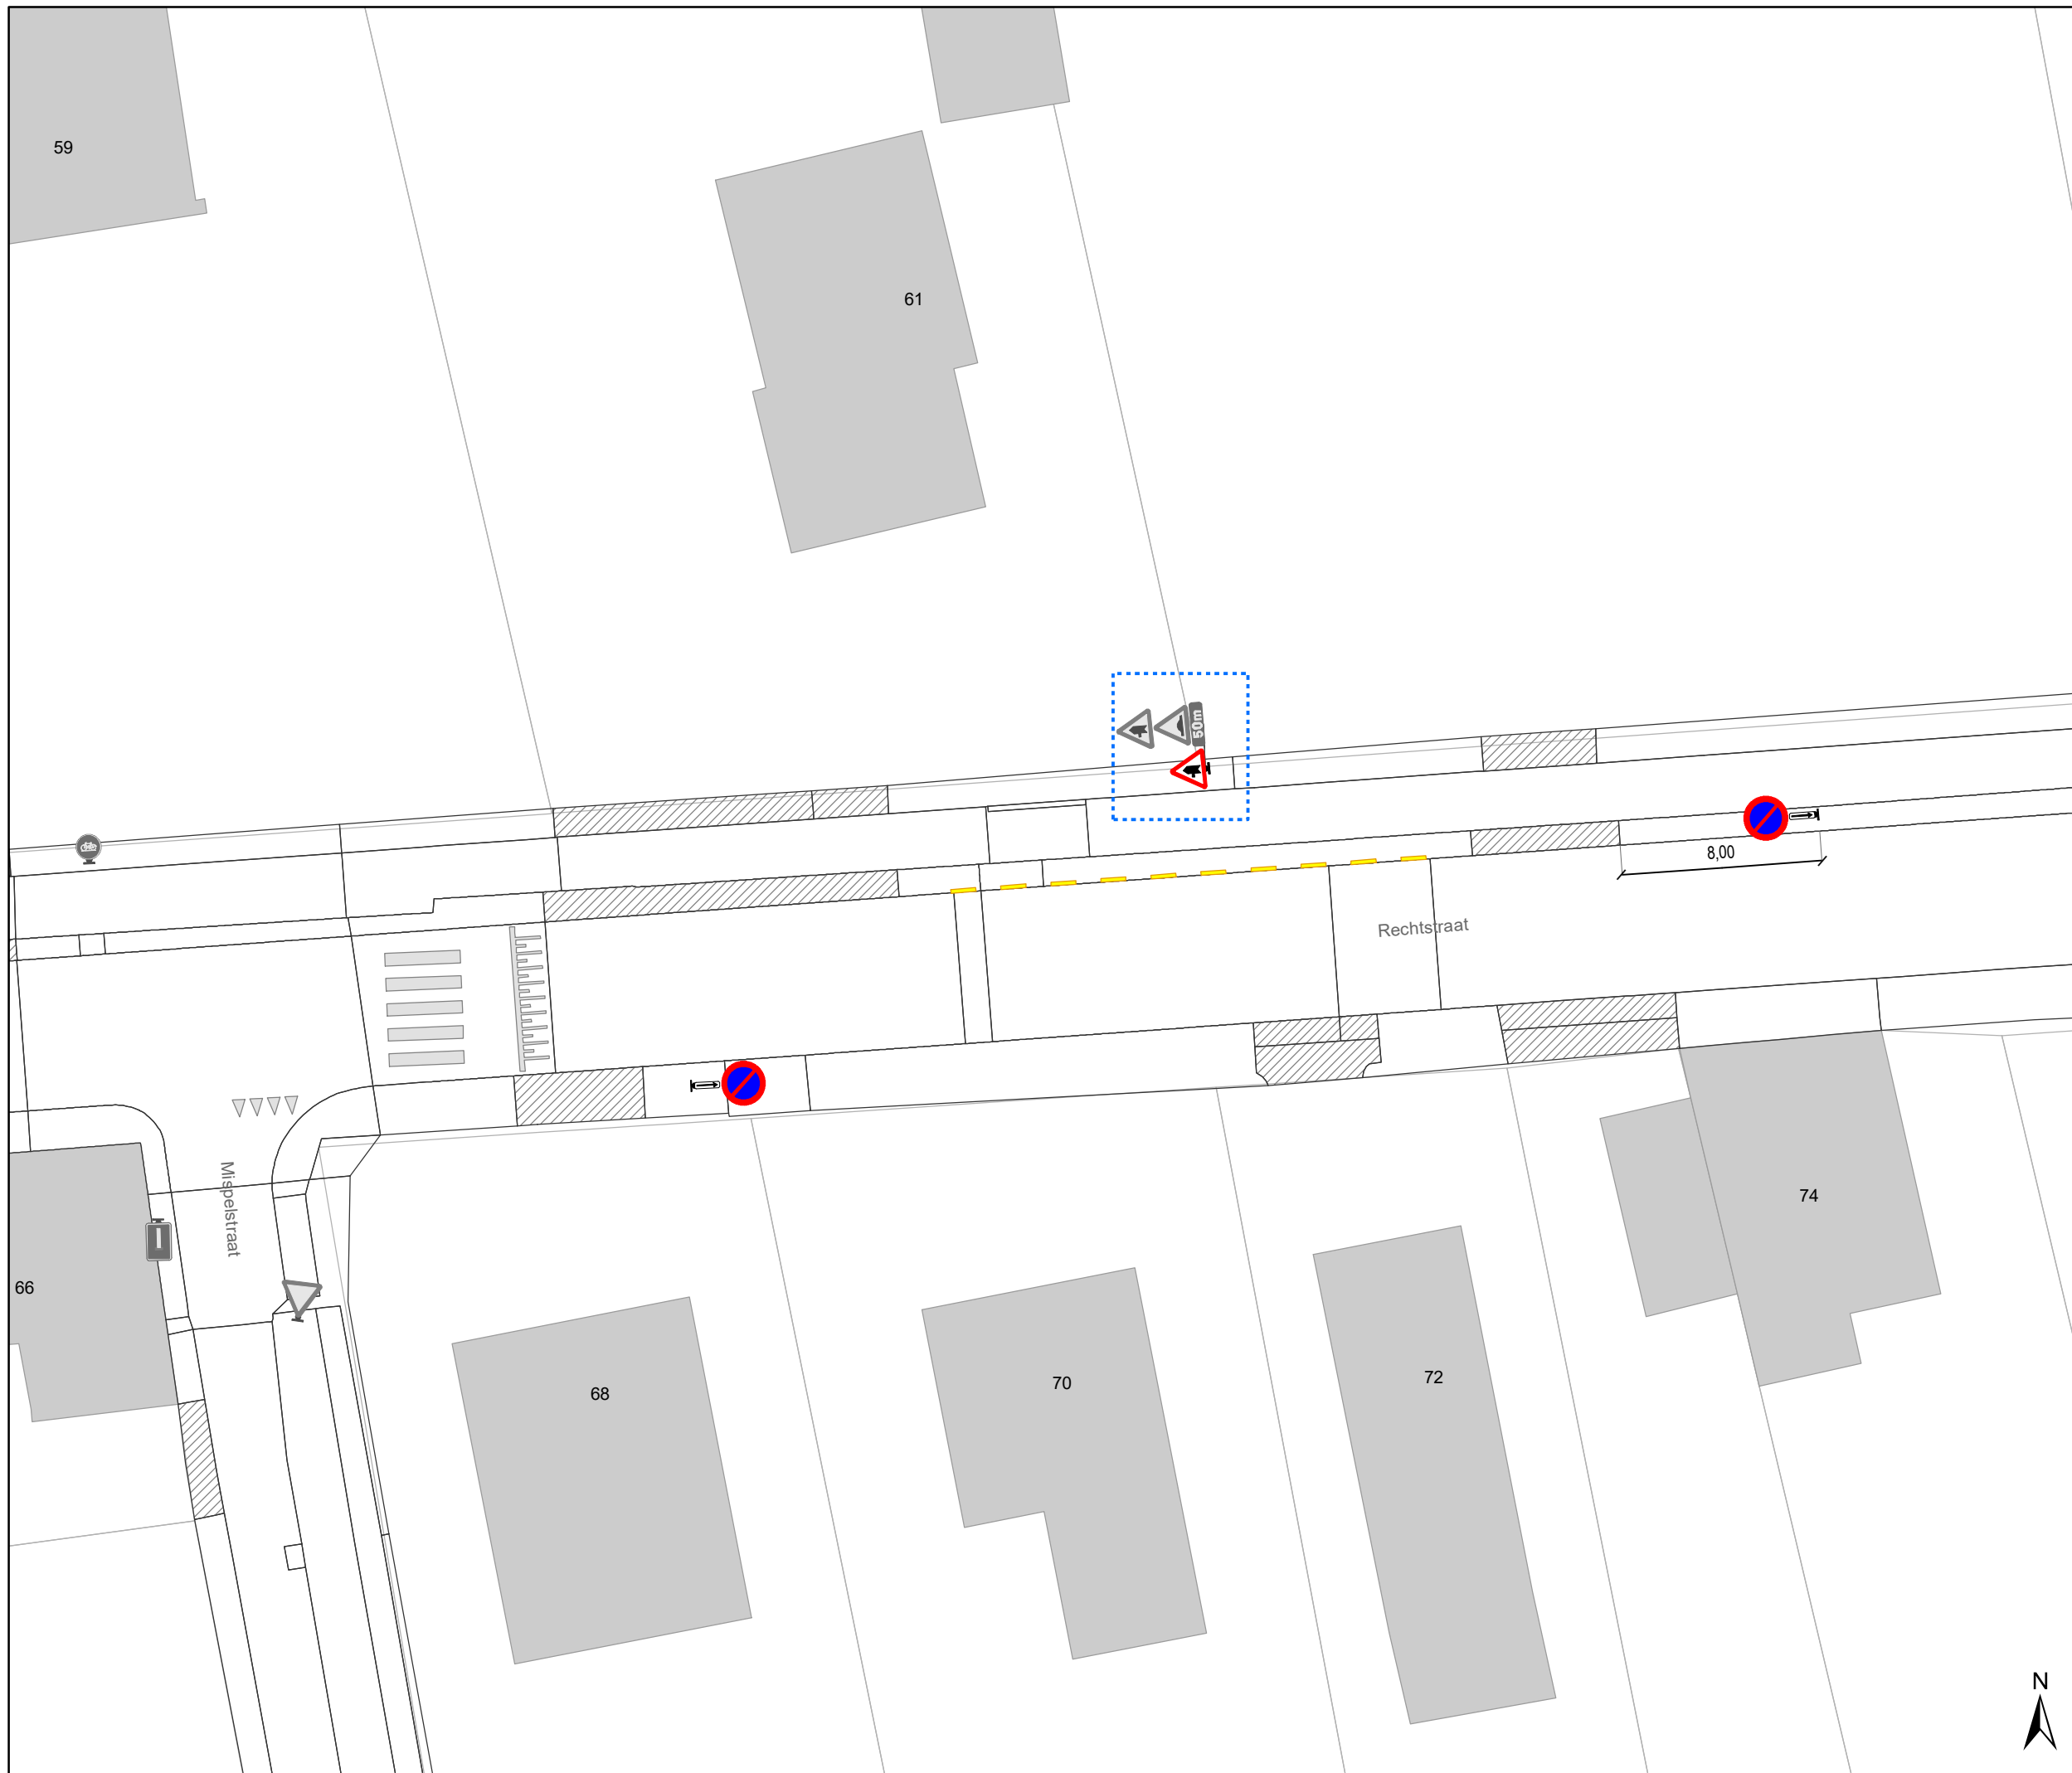

Legende

-  Bestaande verkeersborden
-  Geplande verkeersborden
-  Te verwijderen verkeersborden
-  Bestaande wegmarkeringen
-  Geplande wegmarkeringen
-  Te verwijderen wegmarkeringen
-  Ander gepland dossier (in voorbereiding bij MOBBED)
-  Ander gepland dossier (in voorbereiding bij MOBBED)
-  Ander gepland dossier (ter uitvoering bij DWBW)
-  Gepland paaltje (groene ploobakens)

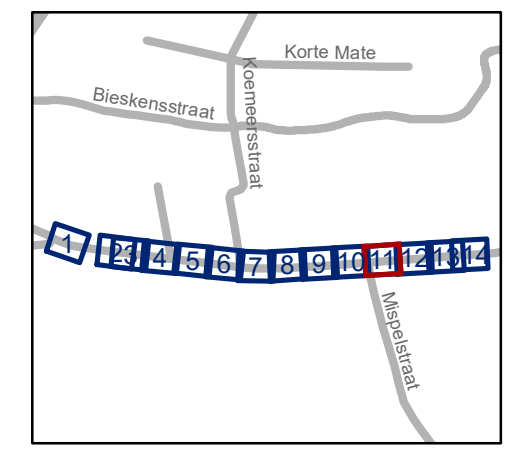


gent: Mobiliteitsbedrijf stad Gent
Verkeerstechnische taken

Rechtstraat
SR + antiparkeer

Dossinummer P-310377


DATUM	SCHAAL	PLAN	P FORMAAT
23/08/2023	1/250	11/14	A3



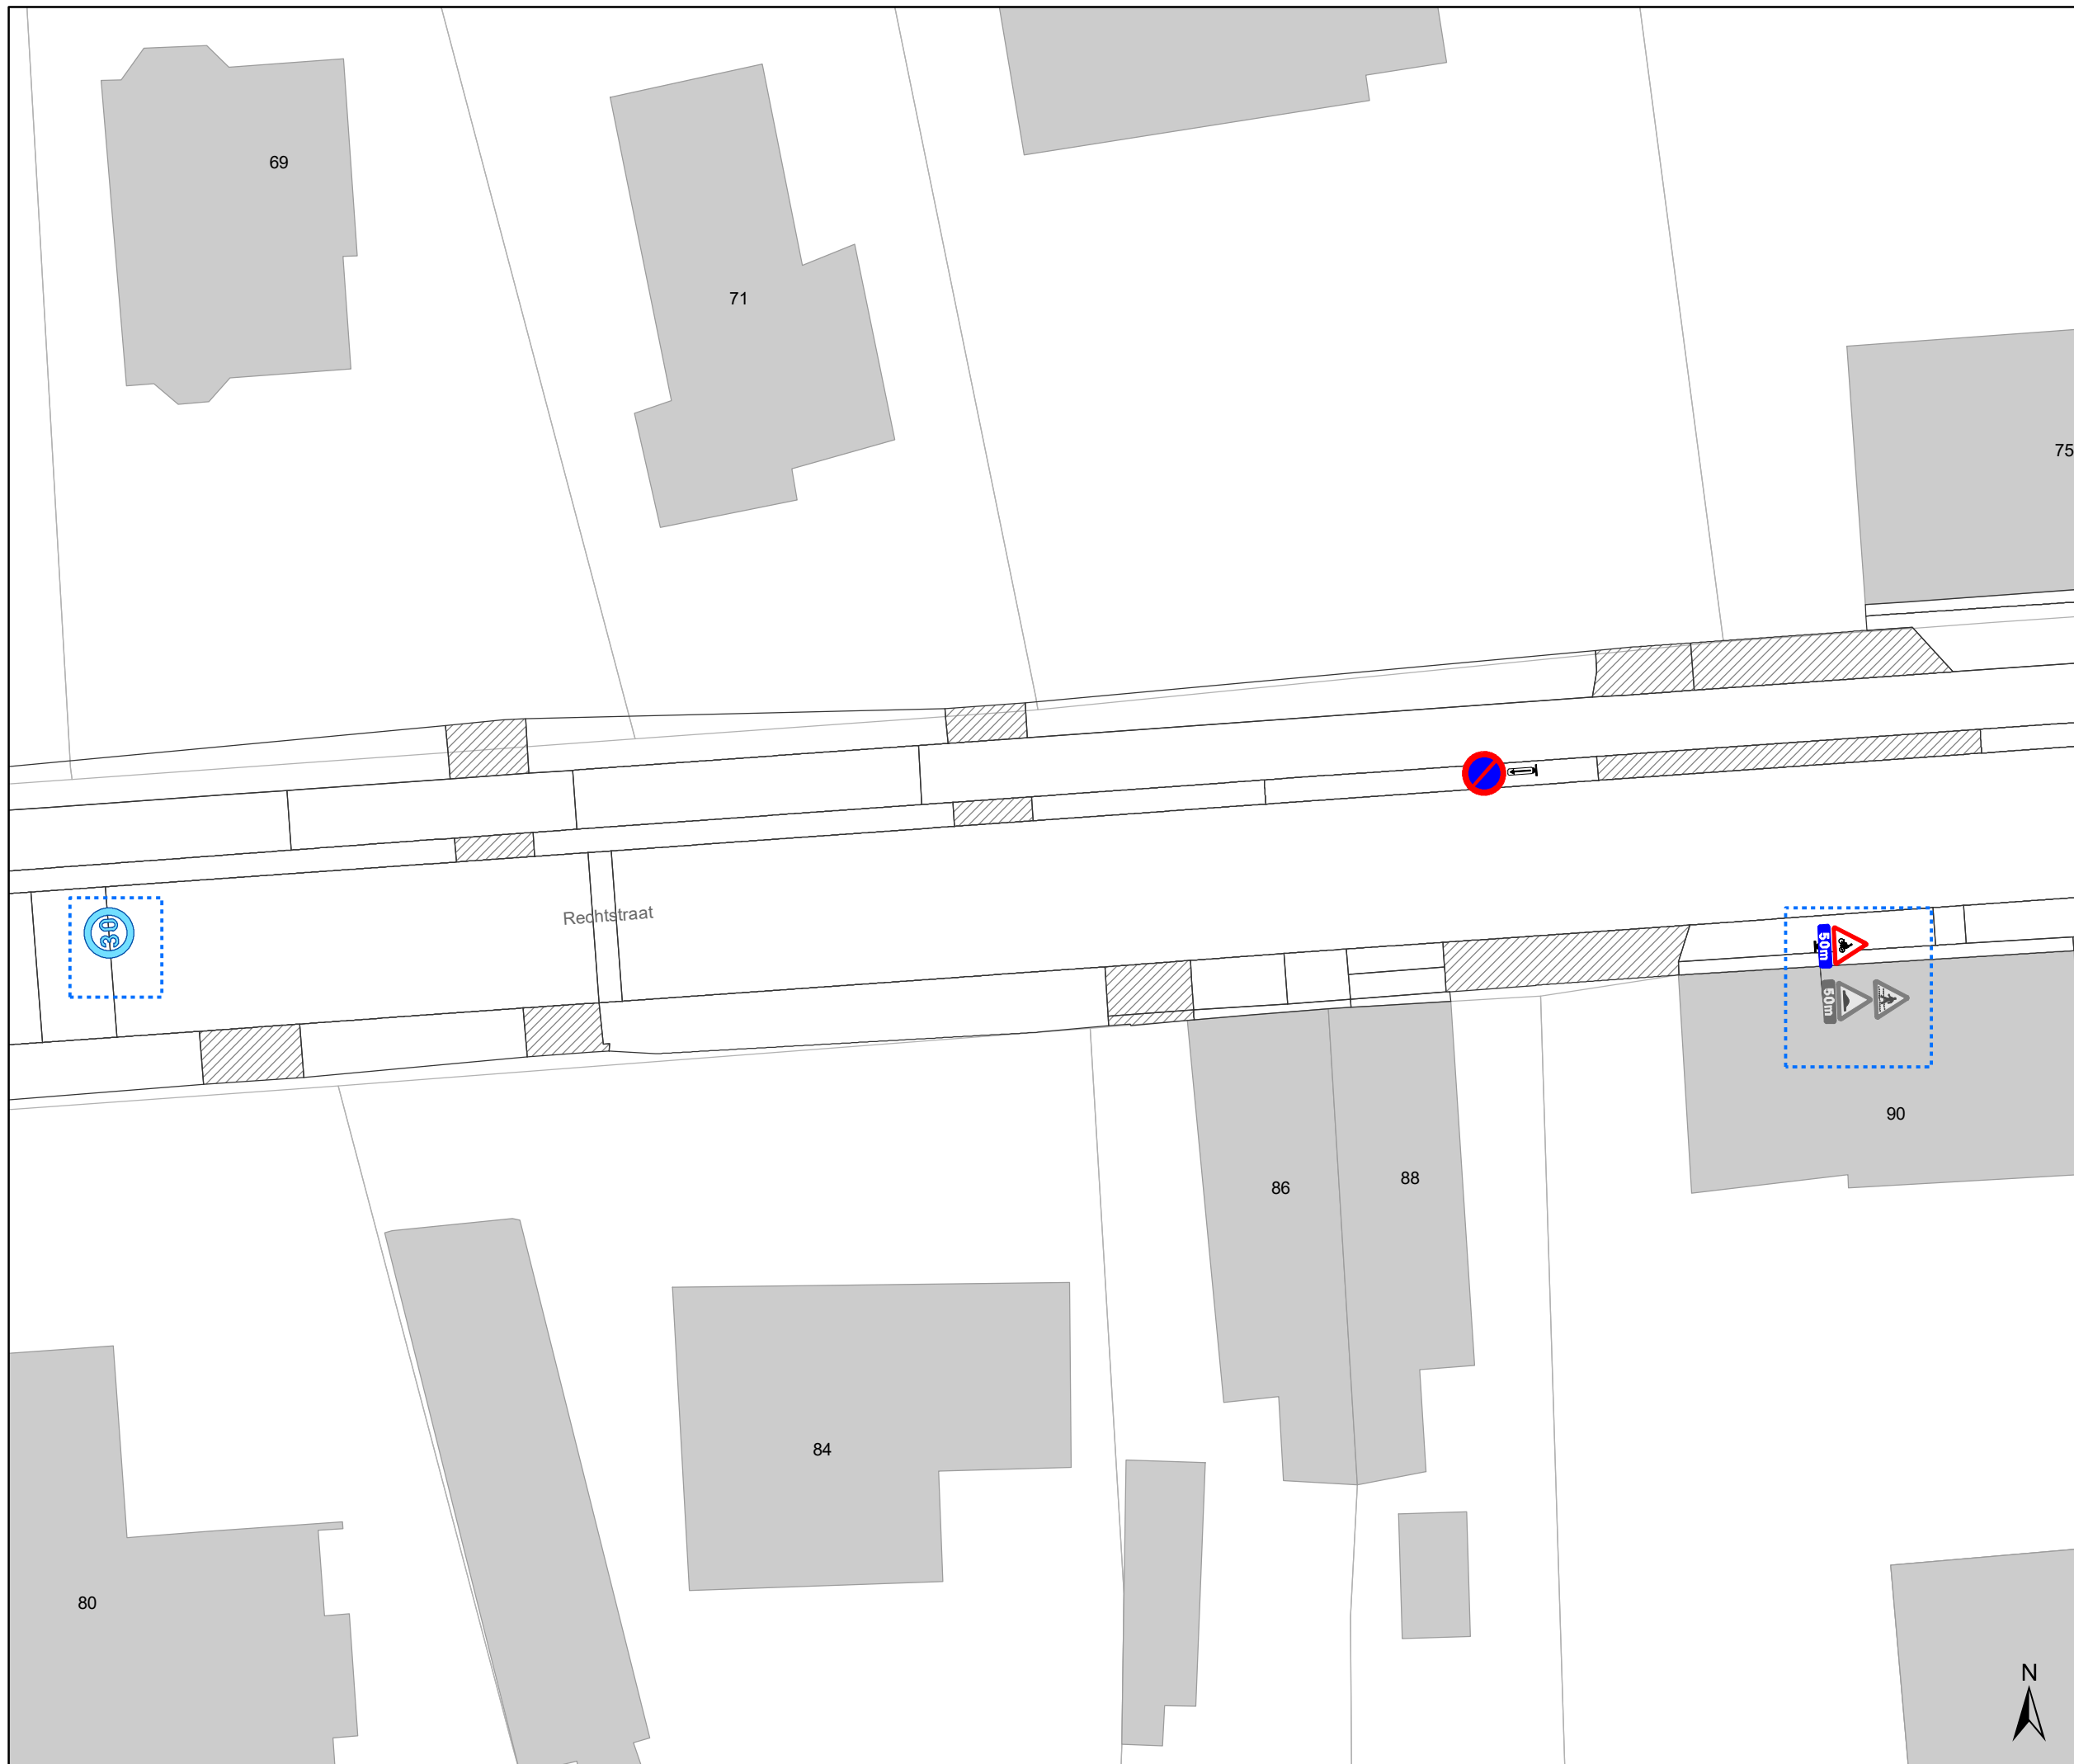

Legende

- Bestaande verkeersborden
- Geplande verkeersborden
- Te verwijderen verkeersborden
- Bestaande wegmarkeringen
- Geplande wegmarkeringen
- Te verwijderen wegmarkeringen
- Ander gepland dossier (in voorbereiding bij MOBBED)
- Ander gepland dossier (in voorbereiding bij MOBBED)
- Ander gepland dossier (ter uitvoering bij DWBW)
- Gepland paaltje (groene ploobakens)

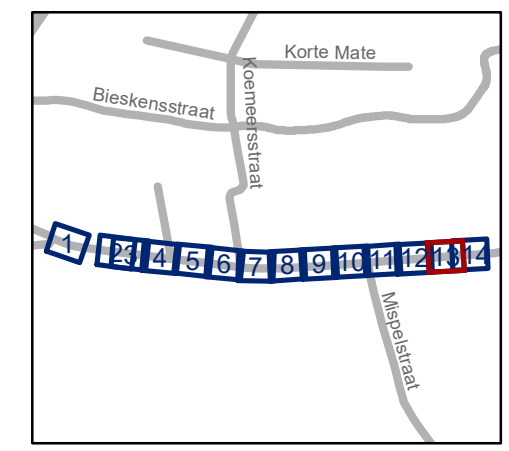


gent: Mobiliteitsbedrijf stad Gent
Verkeerstechnische taken

Rechtstraat
SR + antiparkeer


Dossiernummer P-310377

DATUM	SCHAAL	PLAN	P FORMAAT
23/08/2023	1/250	13/14	A3



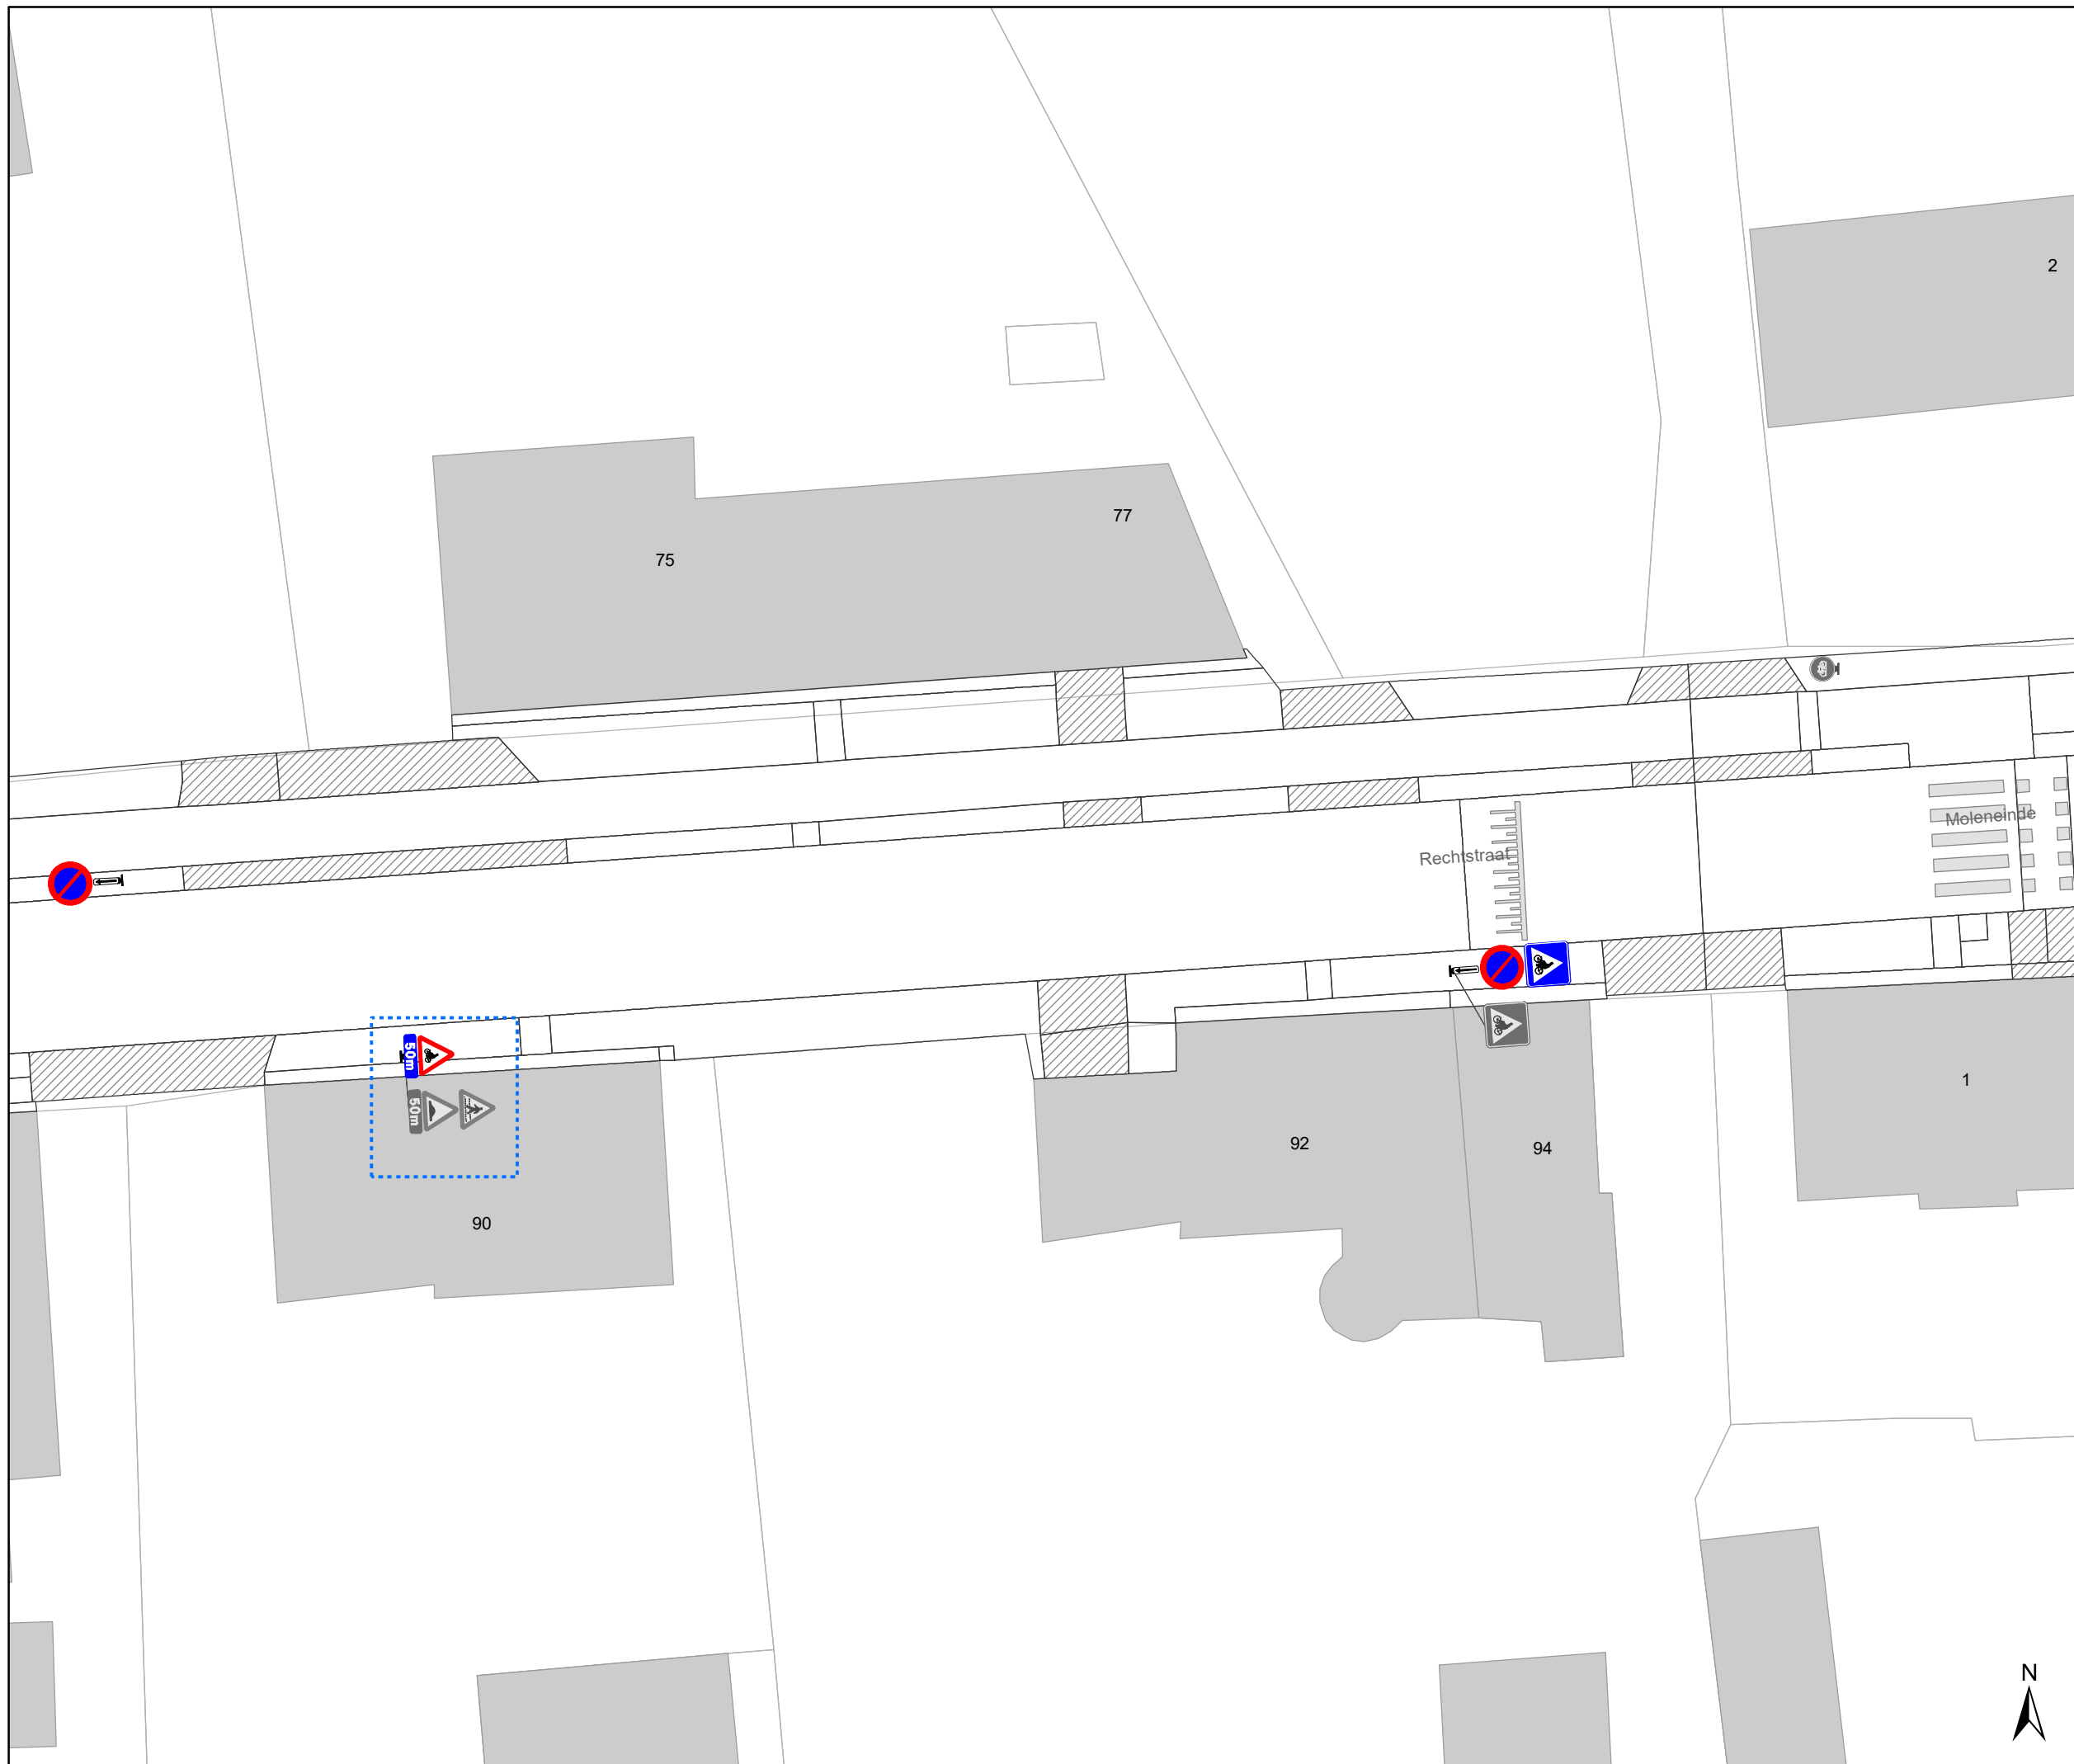

- ### Legende
-  Bestaande verkeersborden
 -  Geplande verkeersborden
 -  Te verwijderen verkeersborden
 -  Bestaande wegmarkeringen
 -  Geplande wegmarkeringen
 -  Te verwijderen wegmarkeringen
 -  Ander gepland dossier (in voorbereiding bij MOBBED)
 -  Ander gepland dossier (in voorbereiding bij MOBBED)
 -  Ander gepland dossier (ter uitvoering bij DWBW)
 -  Gepland paaltje (groene ploobakens)

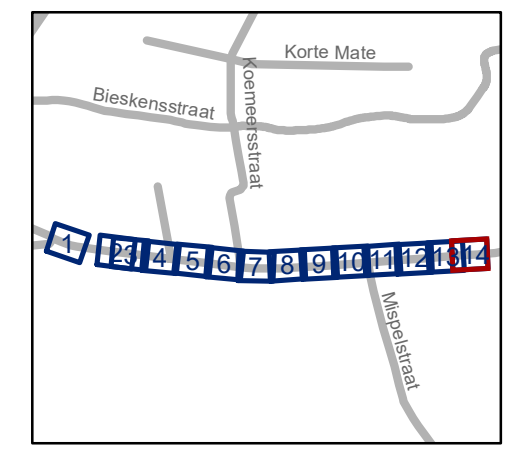

gent: Mobiliteitsbedrijf stad Gent
Verkeerstechnische taken

Rechtstraat
SR + antiparkeer

Dossiernummer P-310377

DATUM	SCHAAL	PLAN	P.FORMAAT
23/08/2023	1/250	14/14	A3

