


Legende

- Bestaande verkeersborden
- Geplande verkeersborden
- Te verwijderen verkeersborden
- Bestaande wegmarkeringen
- Geplande wegmarkeringen
- Te verwijderen wegmarkeringen
- Laadpaal
In dienst
- Bestaand paaltje
- Te verwijderen paaltje

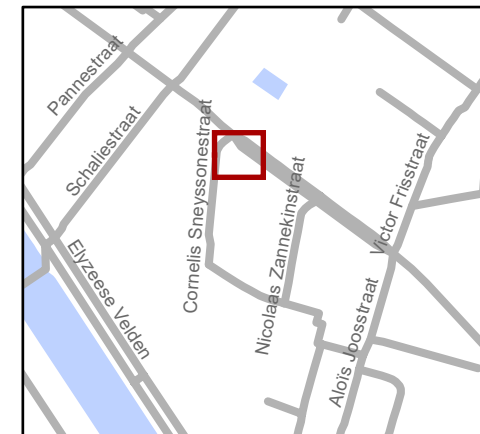


gent: Mobiliteitsbedrijf stad Gent
Verkeerstechnische taken

Cornelis Sneyssonestraat EV plaatsen


Dossiernummer P-336231

DATUM	SCHAAL	PLAN	P. FORMAAT
24/05/2023	1/150	1/2	A4

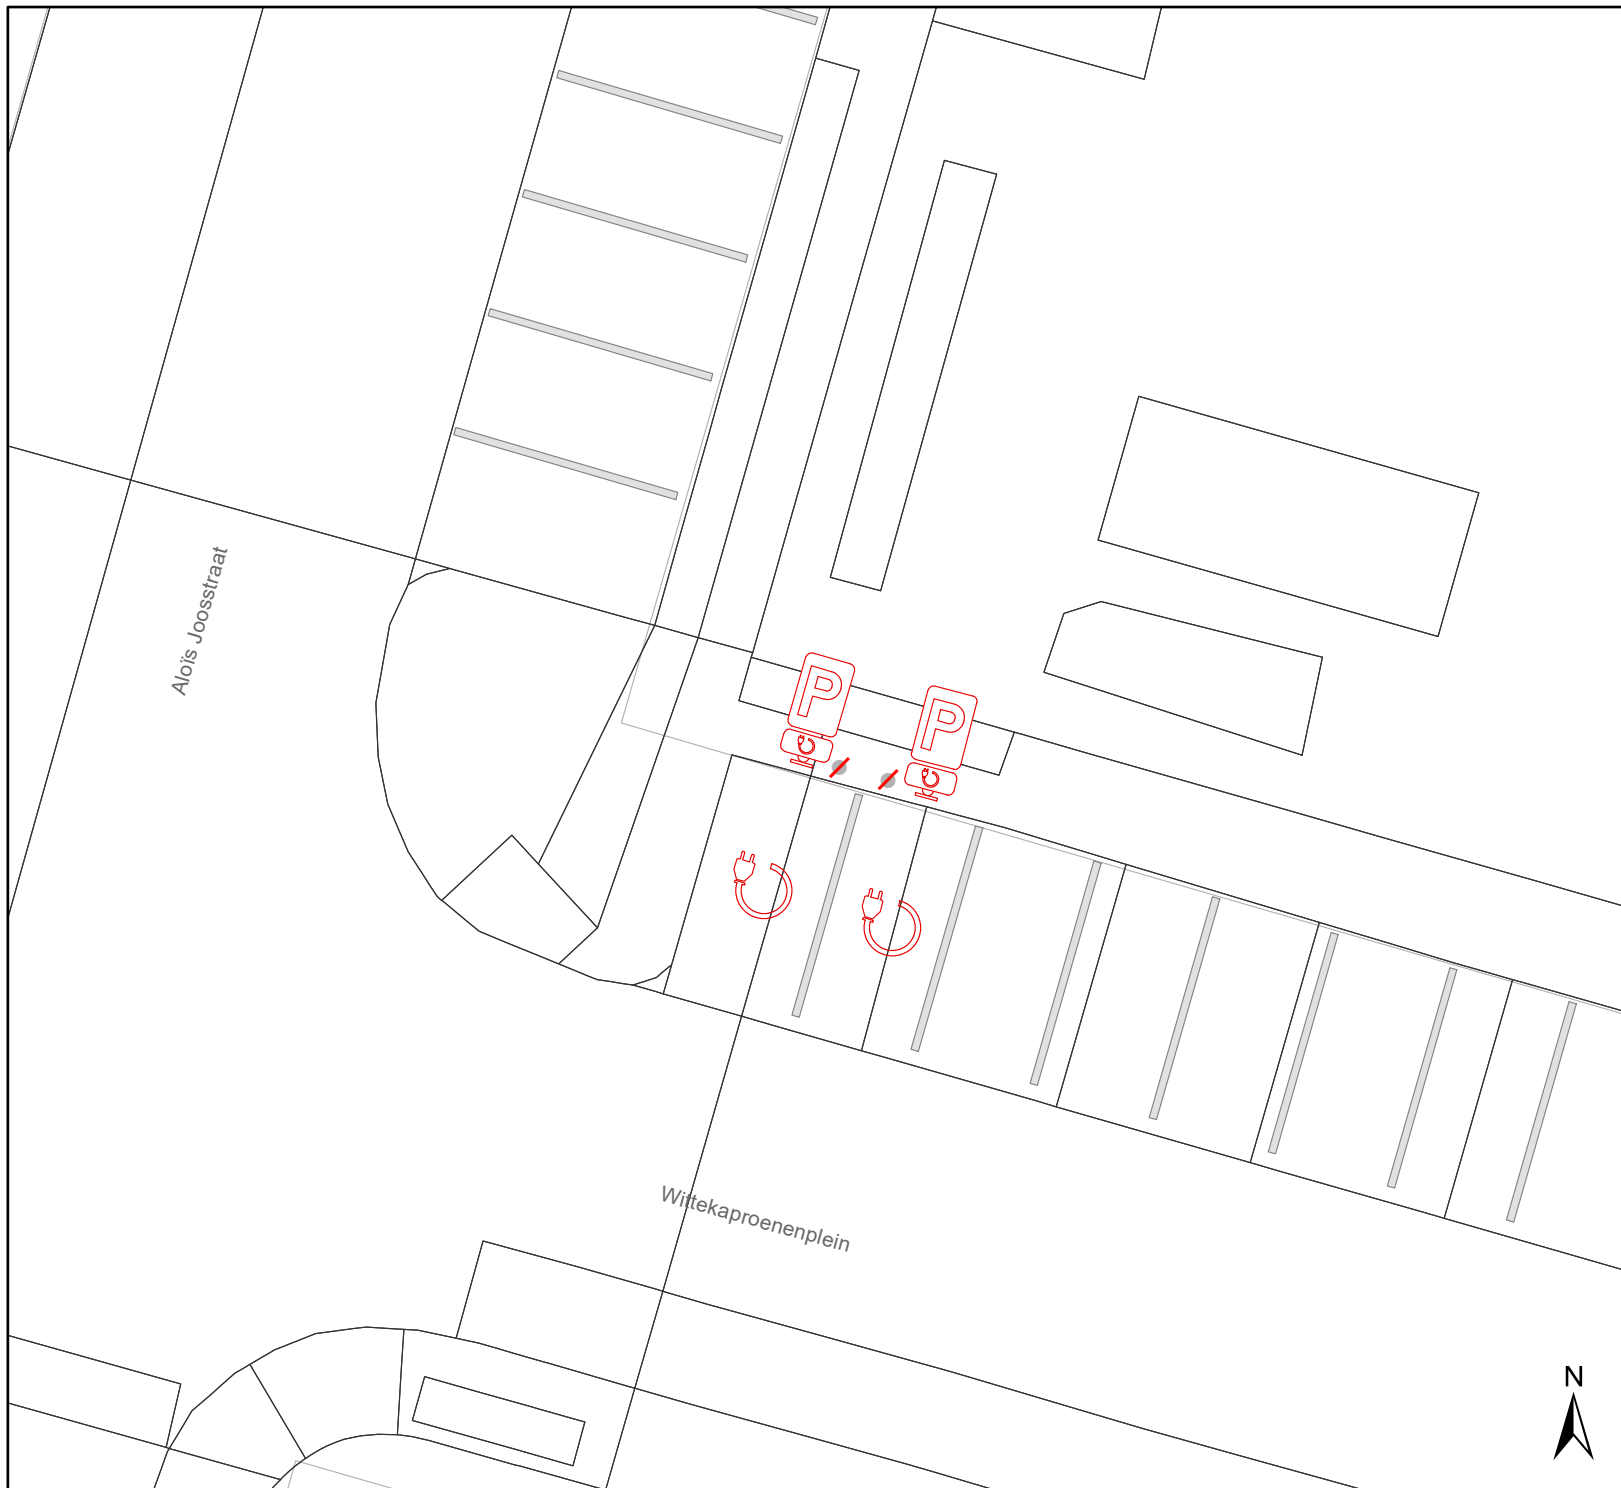

Legende

- Bestaande verkeersborden
- Geplande verkeersborden
- Te verwijderen verkeersborden
- Bestaande wegmarkeringen
- Geplande wegmarkeringen
- Te verwijderen wegmarkeringen
- Laadpaal In dienst
- Bestaand paaltje
- Te verwijderen paaltje

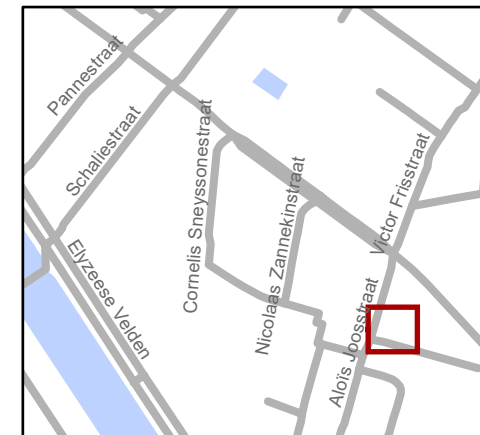

gent: Mobiliteitsbedrijf stad Gent
Verkeerstechnische taken

Cornelis Sneysonestraat EV plaatsen

Dossiernummer P-336231

DATUM	SCHAAL	PLAN	P. FORMAAT
24/05/2023	1/150	2/2	A4