

AFSTANDEN ROOILIJNEN		af te schaffen	
nieuwe rooilijn punten	afstand	punten	afstand
1-2	96,40	14-15	67,66
2-3	11,06	15-16	1,54
3-4	7,23	16-17	7,03
4-5	11,04	17-18	2,57
5-6	28,67	18-19	84,65
6-7	14,44	19-21	4,65
8-9	67,21	20-21	28,68
9-10	33,41	21-22	4,77
10-1	60,83	22-23	4,27
		23-24	4,93
		24-25	4,46
		26-26	4,62
		26-27	4,98
		27-28	2,92
		28-29	18,74
		29-30	26,21
		30-31	14,02
		31-32	6,50
		32-20	82,22
		20-13	17,70
		8-33	34,83
		33-35	56,96
		35-34	21,73
		34-36	81,61
		36-37	12,03
		37-38	37,46
		38-39	0,09
		39-7	17,28

KOORDINATEN VOLGENS LAMBERT'72-stelsel			
Nr.	X(m)	Y(m)	Omschrijving
1	106406,01	199668,77	niet-gemat.punt
2	106445,67	199580,91	niet-gemat.punt
3	106455,75	199585,46	niet-gemat.punt
4	106458,71	199578,86	niet-gemat.punt
5	106448,65	199574,32	niet-gemat.punt
6	106460,44	199548,19	niet-gemat.punt
7	106473,61	199554,10	niet-gemat.punt
8	106452,93	199779,97	niet-gemat.punt
9	106391,66	199752,34	niet-gemat.punt
10	106380,98	199724,21	niet-gemat.punt
11	106525,51	199812,73	niet-gemat.punt
12	106478,13	199804,56	niet-gemat.punt
13	106348,68	199746,12	niet-gemat.punt
14	106349,37	199769,35	niet-gemat.punt
15	106377,24	199707,70	niet-gemat.punt
16	106375,84	199707,07	niet-gemat.punt
17	106382,82	199691,54	niet-gemat.punt
18	106380,47	199690,51	niet-gemat.punt
19	106345,14	199767,43	niet-gemat.punt
20	106364,81	199753,40	niet-gemat.punt
21	106376,82	199727,36	niet-gemat.punt
22	106379,46	199723,39	niet-gemat.punt
23	106382,81	199720,75	niet-gemat.punt
24	106387,43	199719,02	niet-gemat.punt
25	106391,79	199718,06	niet-gemat.punt
26	106396,40	199717,85	niet-gemat.punt
27	106401,37	199718,15	niet-gemat.punt
28	106404,28	199718,41	niet-gemat.punt
29	106410,89	199735,94	niet-gemat.punt
30	106420,13	199760,47	niet-gemat.punt
31	106425,24	199773,52	niet-gemat.punt
32	106422,76	199779,53	niet-gemat.punt
33	106430,53	199753,30	niet-gemat.punt
34	106405,58	199678,92	niet-gemat.punt
35	106410,45	199700,00	niet-gemat.punt
36	106438,96	199604,45	niet-gemat.punt
37	106450,98	199603,95	niet-gemat.punt
38	106466,45	199569,83	niet-gemat.punt
39	106466,53	199569,86	niet-gemat.punt
40	106528,04	199433,06	niet-gemat.punt
L	106431,87	199554,43	niet-gemat.punt
M	106435,84	199552,93	niet-gemat.punt
T	106334,39	199777,76	niet-gemat.punt
U	106343,52	199757,51	niet-gemat.punt
V	106428,03	199570,25	niet-gemat.punt

In te nemen grond: 3638m²

te desaffacteren grond:

[A]: 898m²

[B]: 250m²

GETROFFEN PERCELEN	
Perceelnr.	eigenaar
589s2	North Sea Port Flanders
531t	North Sea Port Flanders
554g	North Sea Port Flanders
538t	North Sea Port Flanders
589g2	North Sea Port Flanders


LEGENDE

- nieuwe rooilijn
- te behouden rooilijn
- Af te schaffen rooilijn
- - - kadastrale grenslijn




Situeringsplan

(Schaal: zonder)

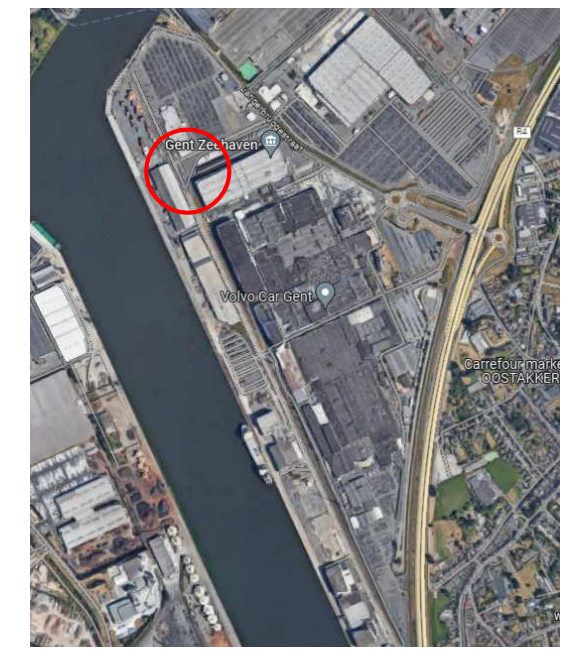

Kadastraal Plan

(Schaal: 1/2500)

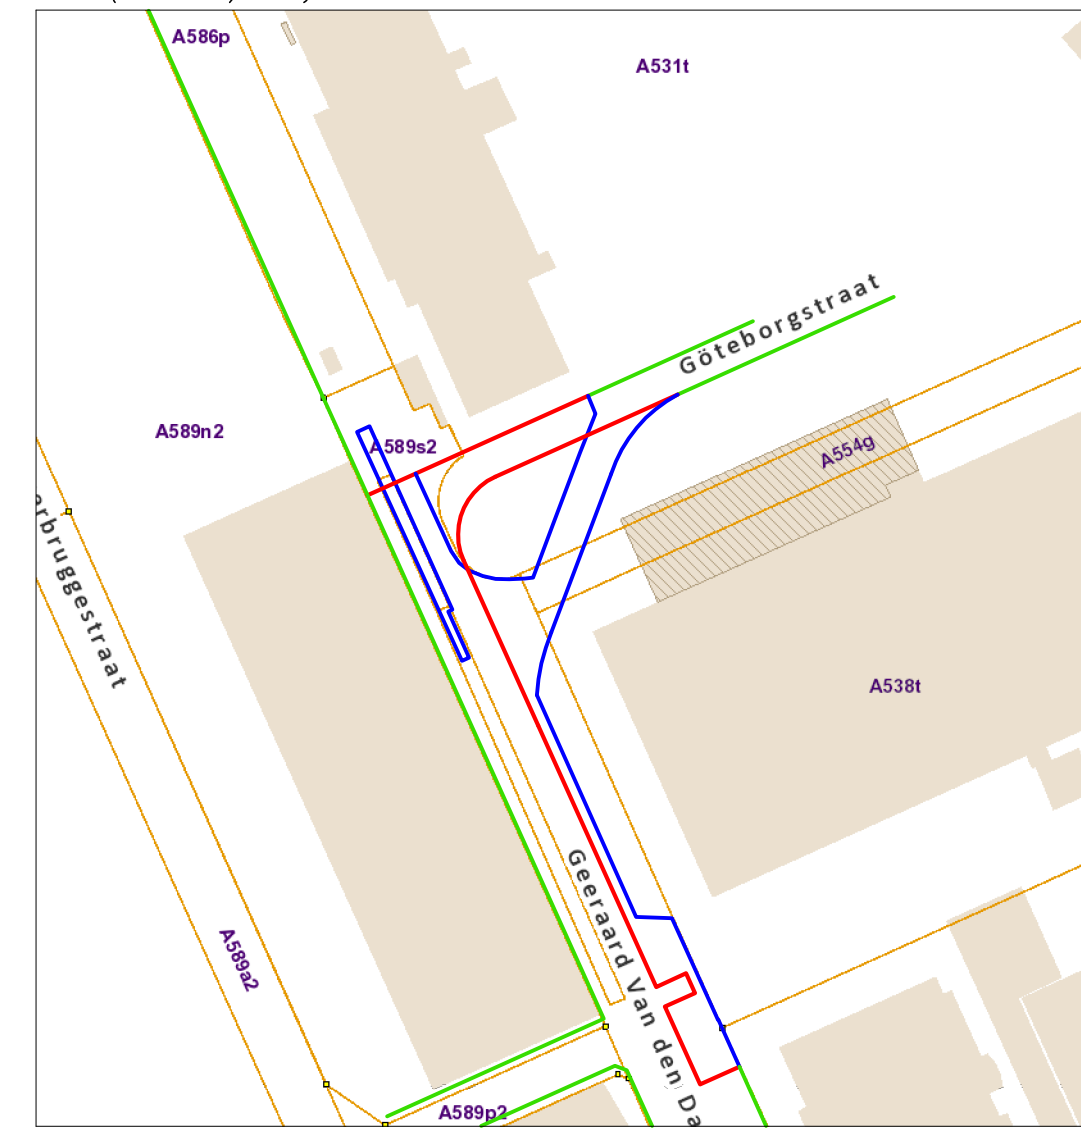

Haven van Gent

ROOILIJNENPLAN

Göteborgstraat-Geeraard Van den Daelelaan

Kadastraal gekend :

Gent 12^e afdeling
Sectie A
589s2, 589g2, 445g, 531t

Voorlopig aangenomen door de gemeenteraad in zitting van

Algemeen Directeur Voorzitter Gemeenteraad

Definitief aangenomen door de gemeenteraad in zitting van

Algemeen Directeur Voorzitter Gemeenteraad

Het College van Burgemeester en schepenen bevestigt dat onderhavig plan ter inzage van het publiek werd neergelegd gedurende het openbaar onderzoek

van tot

Algemeen Directeur Burgemeester

Publicatie Staatsblad:

Schaal: 1/1.000

Opgemeten: G.B.
Berekend: G.B.
Getekend: G.B.

Dossier: TD23.28341

Naar waarheid opgemeten en opgemaakt door Landmeetkunde-Expertiseburo Teugels nv (RPLAN.140008) vertegenwoordigd door Steven Buytaert (LAN.041091) & Bart Teugels (LAN.040283) beëdigd door de Rechtbank van Eerste Aanleg te Dendermonde

Plan: 100

Temse, 15 juni 2023

N.V. LANDMEETKUNDE & EXPERTISE BURO TEUGELS NV

Parklaan 60 9140 Temse

Tel.: 03/771.20.54 Fax.:03/771.02.66

landmeter@teugels.eu - www.teugels.eu