
2023_CBS_08266 Nieuw aanvullend reglement van de politie op het wegverkeer - gemeenteweg - Folke Bernadottestraat - nieuwe verkeersmaatregelen - Vaststelling

Beslissing: Goedgekeurd in besloten vergadering van 31 augustus 2023

Zijn aanwezig bij de beslissing van dit punt:

de heer Mathias De Clercq, burgemeester-voorzitter; de heer Filip Watteeuw, schepen; mevrouw Sofie Bracke, schepen
mevrouw Tine Heyse, schepen; mevrouw Astrid De Bruycker, schepen; de heer Sami Souguir, schepen; de heer Bram Van Braeckevelt, schepen; mevrouw Isabelle Heyndrickx, schepen; mevrouw Hafsa El-Bazioui, schepen; mevrouw Evita Willaert, schepen; de heer Rudy Coddens, schepen
mevrouw Mieke Hullebroeck, algemeen directeur

Bevoegd: Filip Watteeuw

Betrokken: Mathias De Clercq

Juridisch kader

De volgende bepalingen zijn van toepassing inzake de bevoegdheid:

- De Nieuwe Gemeentewet 24 juni 1988, artikel 119;
- Het Decreet van 16 mei 2008 betreffende de aanvullende reglementen op het wegverkeer en de plaatsing en bekostiging van verkeerstekens, artikel 5, § 1, 2e lid;
- Het Decreet over het lokaal bestuur van 22 december 2017, artikel 41, 2°;
- Het gemeenteraadsbesluit van 15 december 2015, houdende de delegatie van de vaststellingsbevoegdheid inzake gemeentelijke aanvullende reglementen op het wegverkeer.

De beslissing wordt genomen op grond van:

- Wet betreffende de politie over het wegverkeer, gecoördineerd bij Koninklijk Besluit van 16 maart 1968;
- Decreet van 16 mei 2008 betreffende de aanvullende reglementen op het wegverkeer en de plaatsing en bekostiging van de verkeerstekens;
- Koninklijk Besluit van 1 december 1975 houdende algemeen reglement op de politie van het wegverkeer en van het gebruik van de openbare weg;
- Ministerieel Besluit van 11 oktober 1976 waarbij de minimumafmetingen en de bijzondere plaatsingsvoorwaarden van de verkeerstekens worden bepaald;
- Uitvoeringsbesluit van 23 januari 2009 betreffende de aanvullende reglementen op het wegverkeer en de plaatsing en bekostiging van de verkeerstekens;

- Omzendbrief MOB/2009/1 van 3 april 2009;

Motivering

- Bij dit collegebesluit worden, in het kader van de heraanleg van de cluster Nekkersputstraat, volgende nieuwe maatregelen ingevoerd: het wegvallen van de parkeerhaak ter hoogte van huisnummer 8-8C en het toevoegen van 2 oversteekplaatsen voor voetgangers, met name op het kruispunt met de Albert Schweitzerstraat en op dat met de Nekkersputstraat.
- Bij collegebesluit van 28 februari 2019 werd de bestaande toestand geregulariseerd en werden er geen nieuwe verkeersmaatregelen ingevoerd.

Bijgevoegde bijlage(n):

- Aanvullend reglement Folke Bernadottestraat dossier P-64558 (deel van de beslissing)
- Signalisatieplan Folke Bernadottestraat dossier P-64558 (deel van de beslissing)

Beslissing

Beslist het volgende:

Artikel 1:

Heft op het aanvullend reglement van de politie op het wegverkeer betreffende de gemeenteweg Folke Bernadottestraat, goedgekeurd in zitting van 28 februari 2019, van zodra het nieuwe reglement in werking treedt.

Artikel 2:

Stelt vast het bijgevoegd aanvullend reglement van de politie op het wegverkeer en het signalisatieplan betreffende de gemeenteweg Folke Bernadottestraat.

2023_CBS_08266 - Nieuw aanvullend reglement van de politie op het wegverkeer - gemeenteweg - Folke Bernadottestraat - nieuwe verkeersmaatregelen

gent:

zoveel stad

Aanvullend reglement van de politie op het wegverkeer - gemeenteweg – Folke Bernadottestraat

Vastgesteld in het College van Burgemeester en Schepenen van

Bekendgemaakt op

Geldig vanaf

Referentienummer

Reglement

Artikel 1

Op de Folke Bernadottestraat ter hoogte van het kruispunt met de Albert Schweitzerstraat en het kruispunt met de Nekkersputstraat, geldt: voetgangers moeten de oversteekplaats volgen om de rijbaan over te steken.

Dit wordt aangeduid door verkeerstekens:




- WM76.3




(einde reglement)












Legende

-  Bestaande verkeersborden
-  Geplande verkeersborden
-  Te verwijderen verkeersborden

-  Bestaande wegmarkeringen
-  Geplande wegmarkeringen
-  Te verwijderen wegmarkeringen

Overige

-  Ander gepland dossier (in voorbereiding bij MOBBD)
-  Ander gepland dossier (in voorbereiding bij MOBBD)
-  Ander gepland dossier (ter uitvoering bij DWBW)
-  Ontwerp heraanleg
-  Rijbaankussens
-  Laadpaal

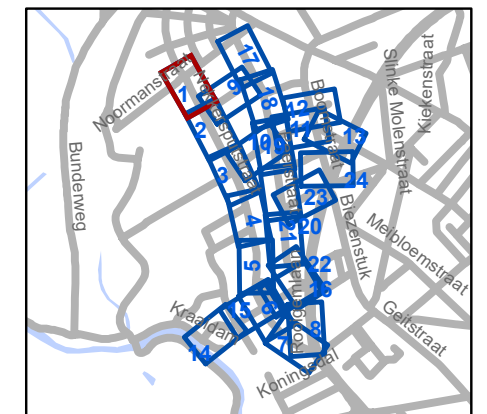


gent: Mobiliteitsbedrijf stad Gent
Verkeerstechnische taken




Cluster Neekersputstraat Heraanleg

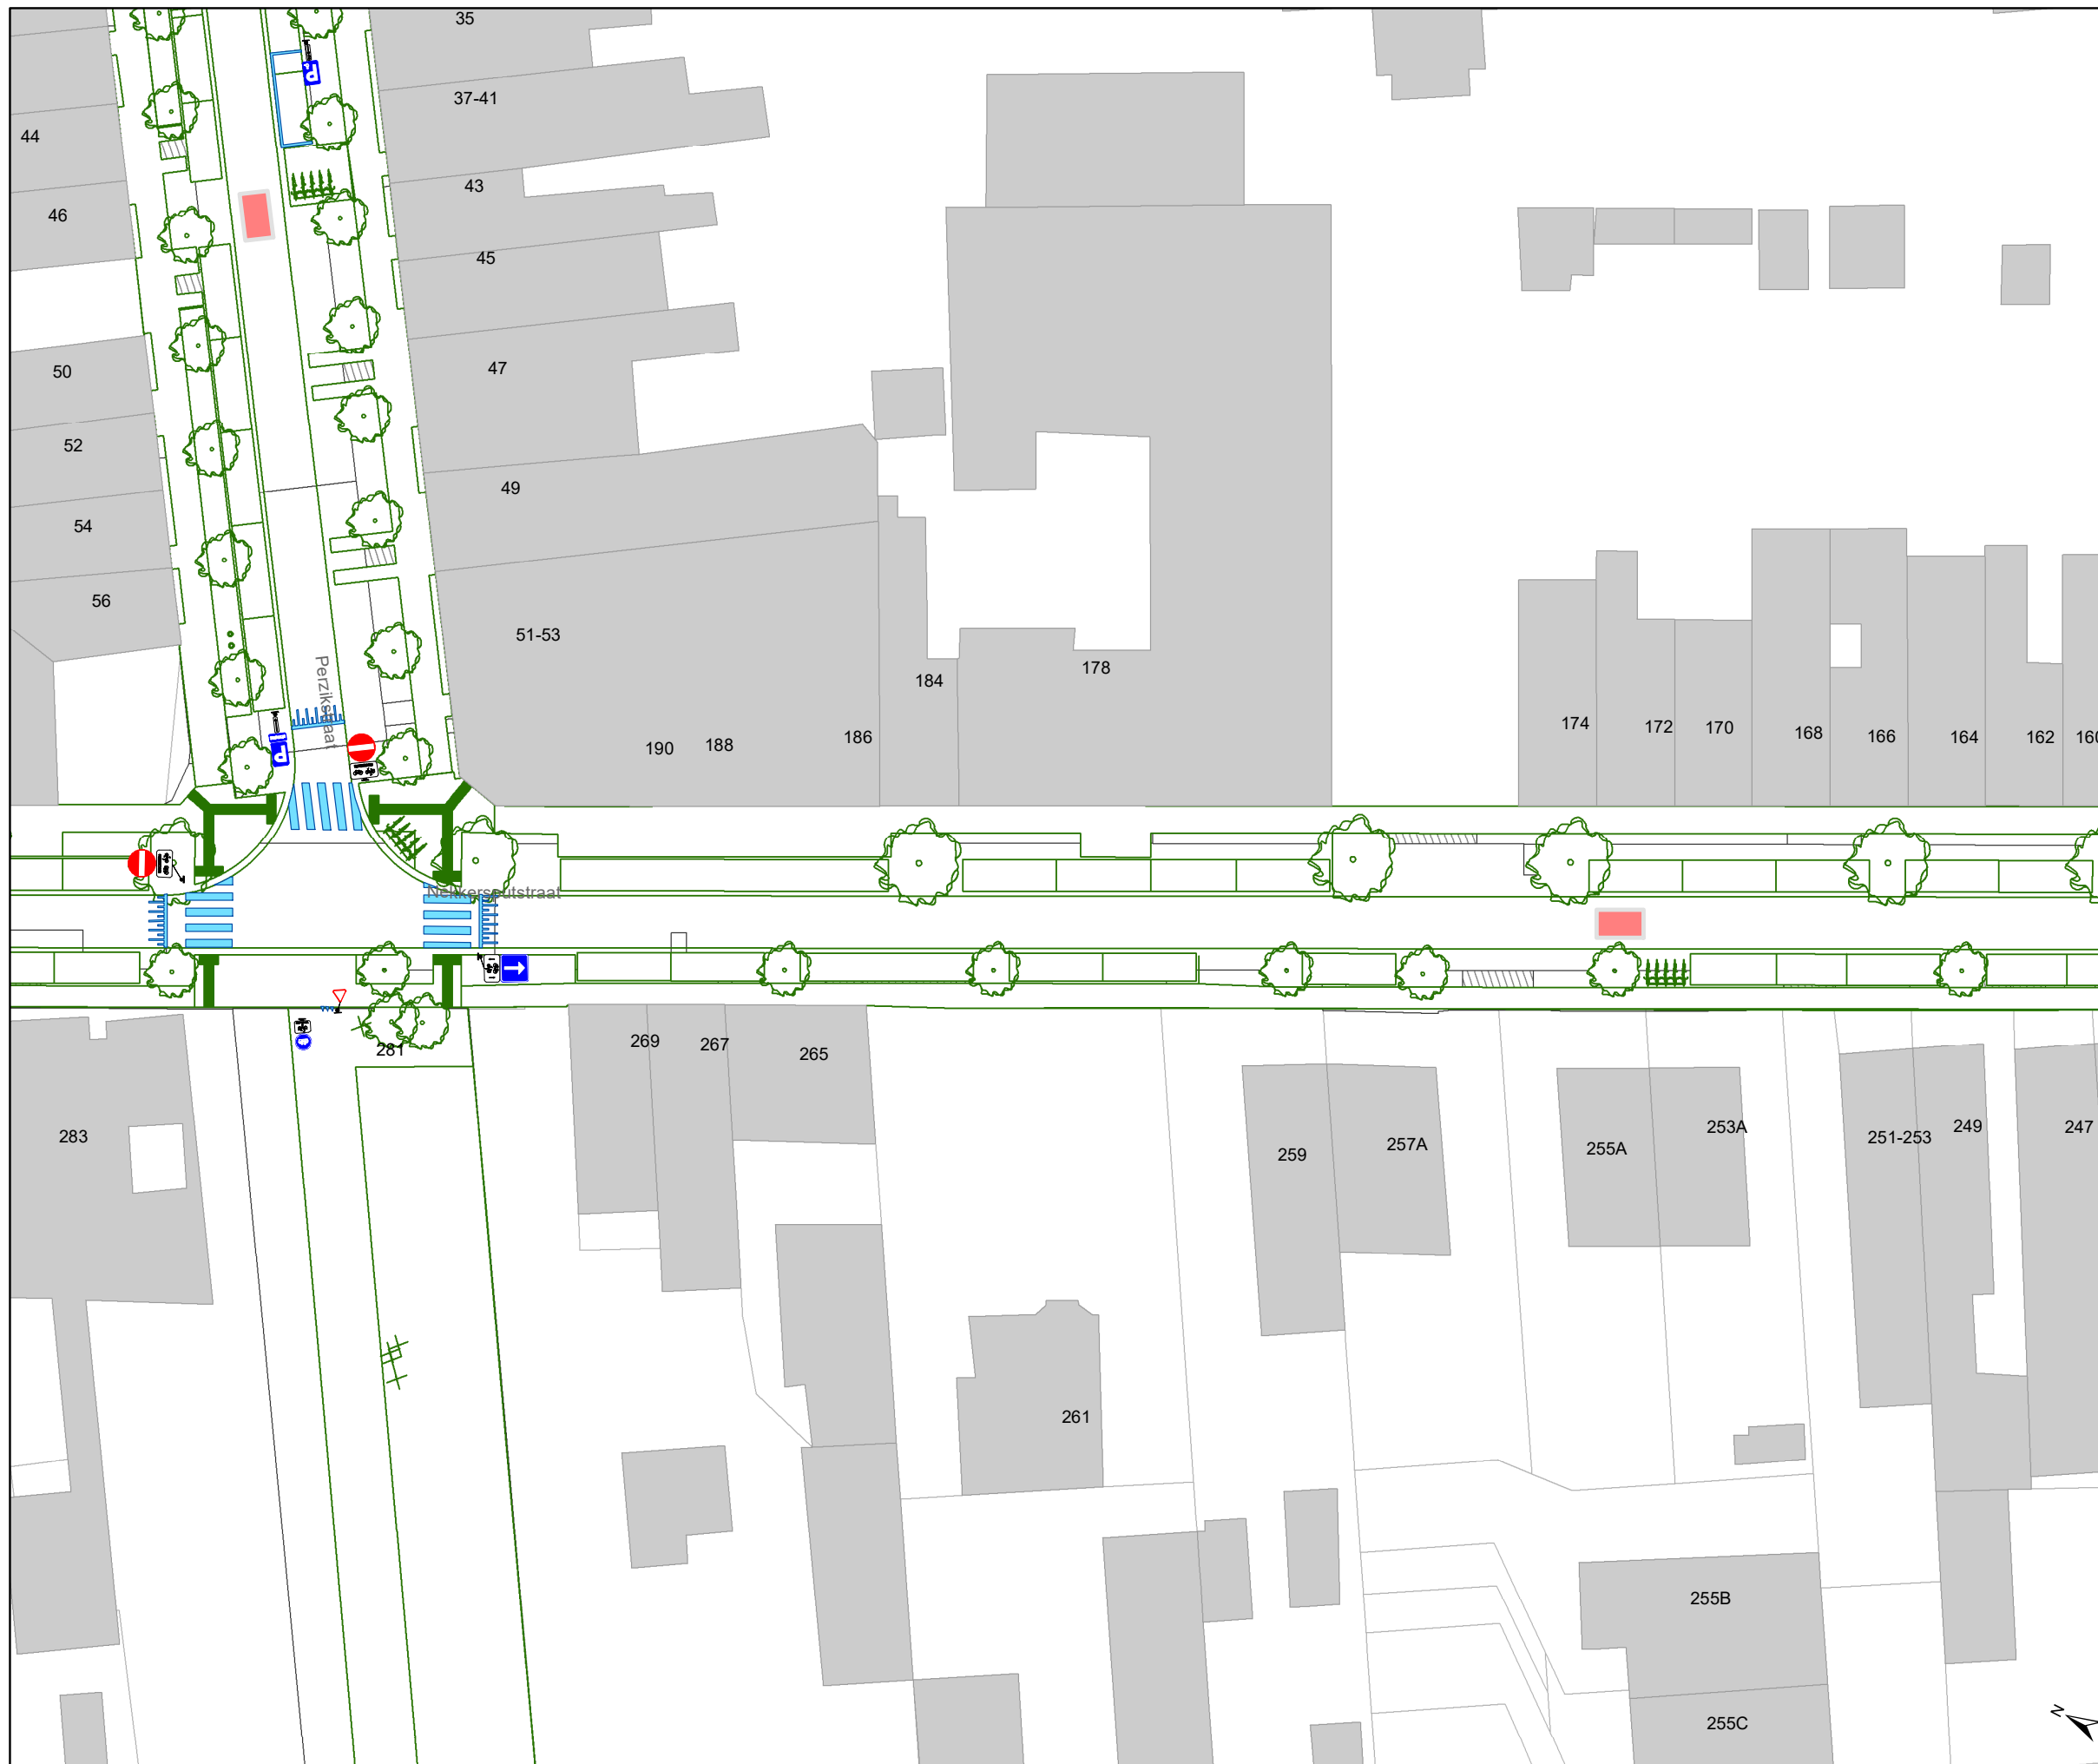


Dossiernummer P-64558

DATUM	SCHAAL	PLAN	P FORMAAT
22/08/2023	1/400	1/24	A3





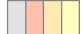




Legende

-  Bestaande verkeersborden
-  Geplande verkeersborden
-  Te verwijderen verkeersborden

-  Bestaande wegmarkeringen
-  Geplande wegmarkeringen
-  Te verwijderen wegmarkeringen

Overige

-  Ander gepland dossier (in voorbereiding bij MOBBD)
-  Ander gepland dossier (in voorbereiding bij MOBBD)
-  Ander gepland dossier (ter uitvoering bij DWBW)
-  Ontwerp heraanleg
-  Rijbaankussens
-  Laadpaal

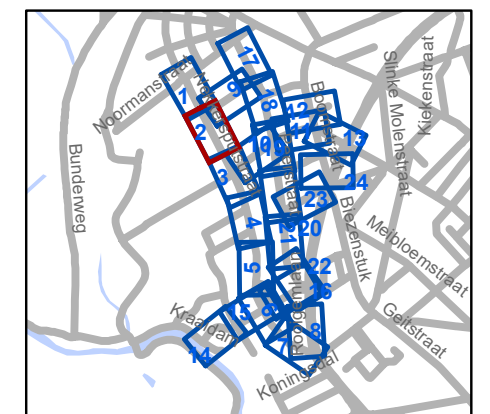


gent: Mobiliteitsbedrijf stad Gent
Verkeerstechnische taken




**Cluster Nekkersputstraat
Heraanleg**

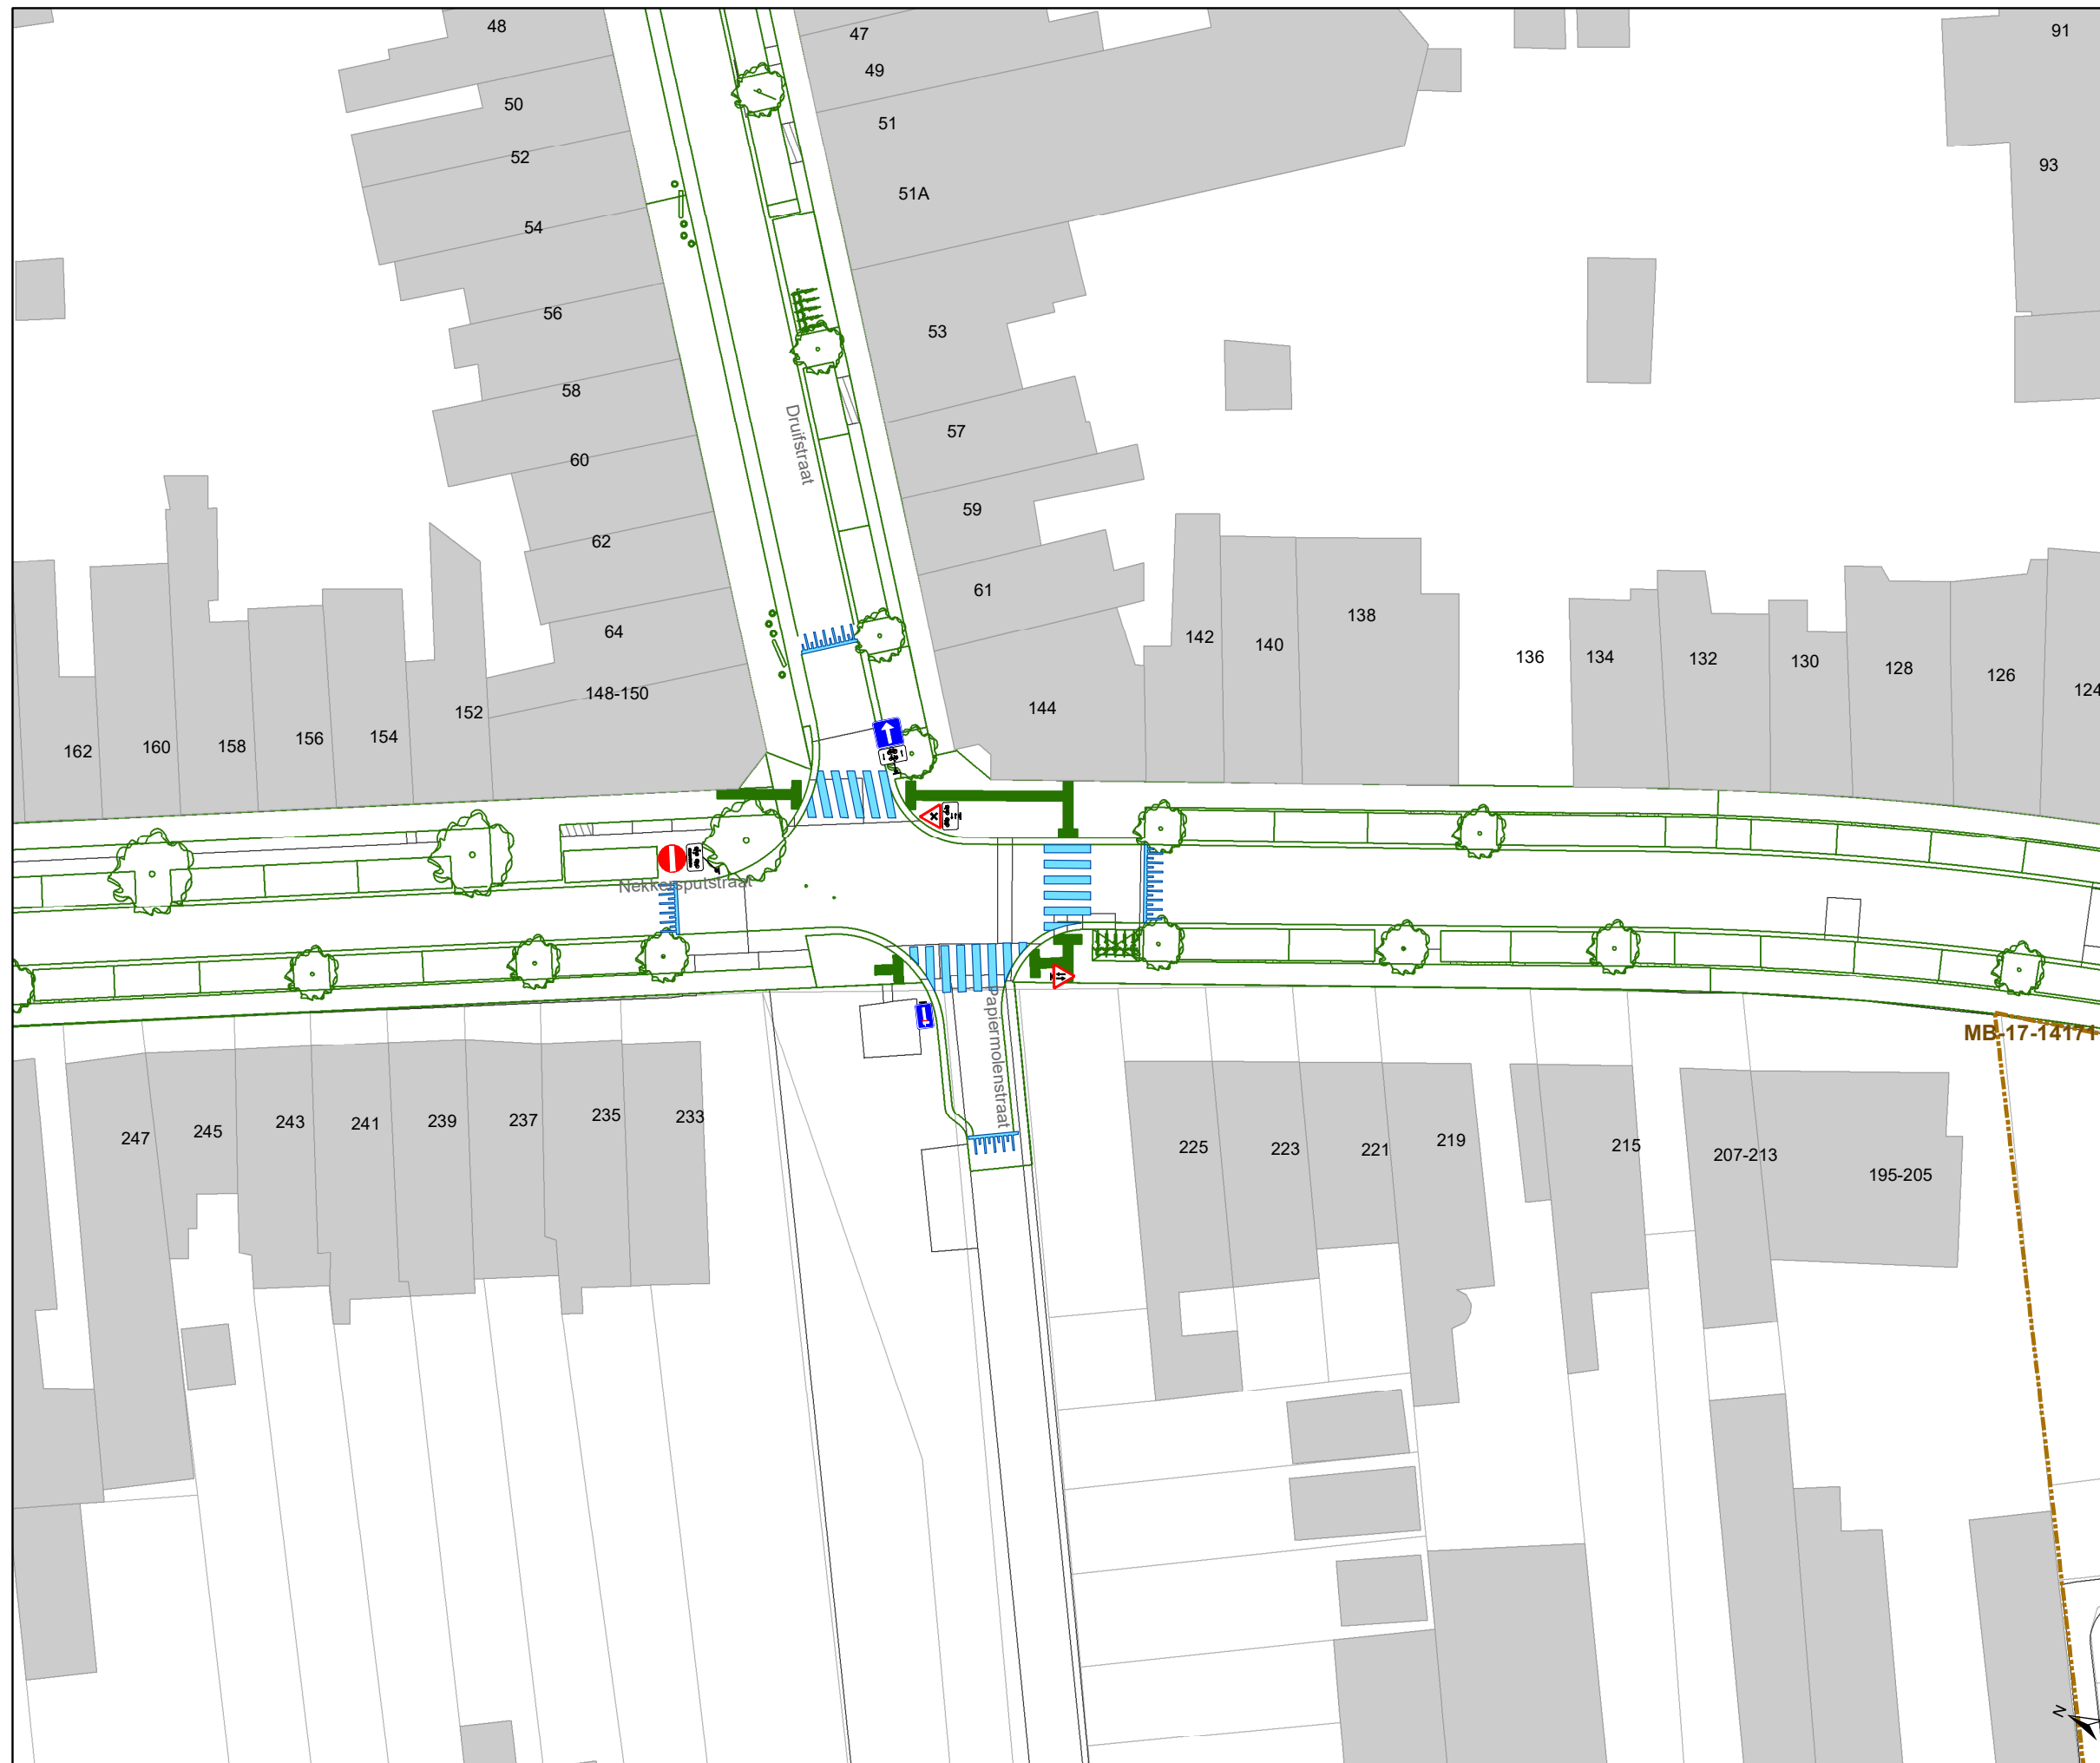


Dossiernummer P-64558

DATUM	SCHAAL	PLAN	P FORMAAT
22/08/2023	1/400	2/24	A3





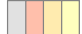




Legende

-  Bestaande verkeersborden
-  Geplande verkeersborden
-  Te verwijderen verkeersborden

-  Bestaande wegmarkeringen
-  Geplande wegmarkeringen
-  Te verwijderen wegmarkeringen

Overige

-  Ander gepland dossier (in voorbereiding bij MOBBERD)
-  Ander gepland dossier (in voorbereiding bij MOBBERD)
-  Ander gepland dossier (ter uitvoering bij DWBW)
-  Ontwerp heraanleg
-  Rijbaankussens
-  Laadpaal

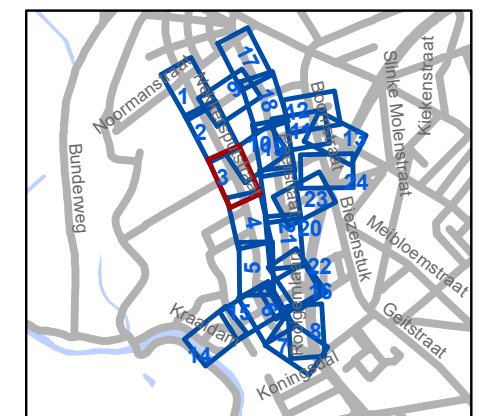


gent: Mobiliteitsbedrijf stad Gent
Verkeerstechnische taken




Cluster Nekkersputstraat Heraanleg

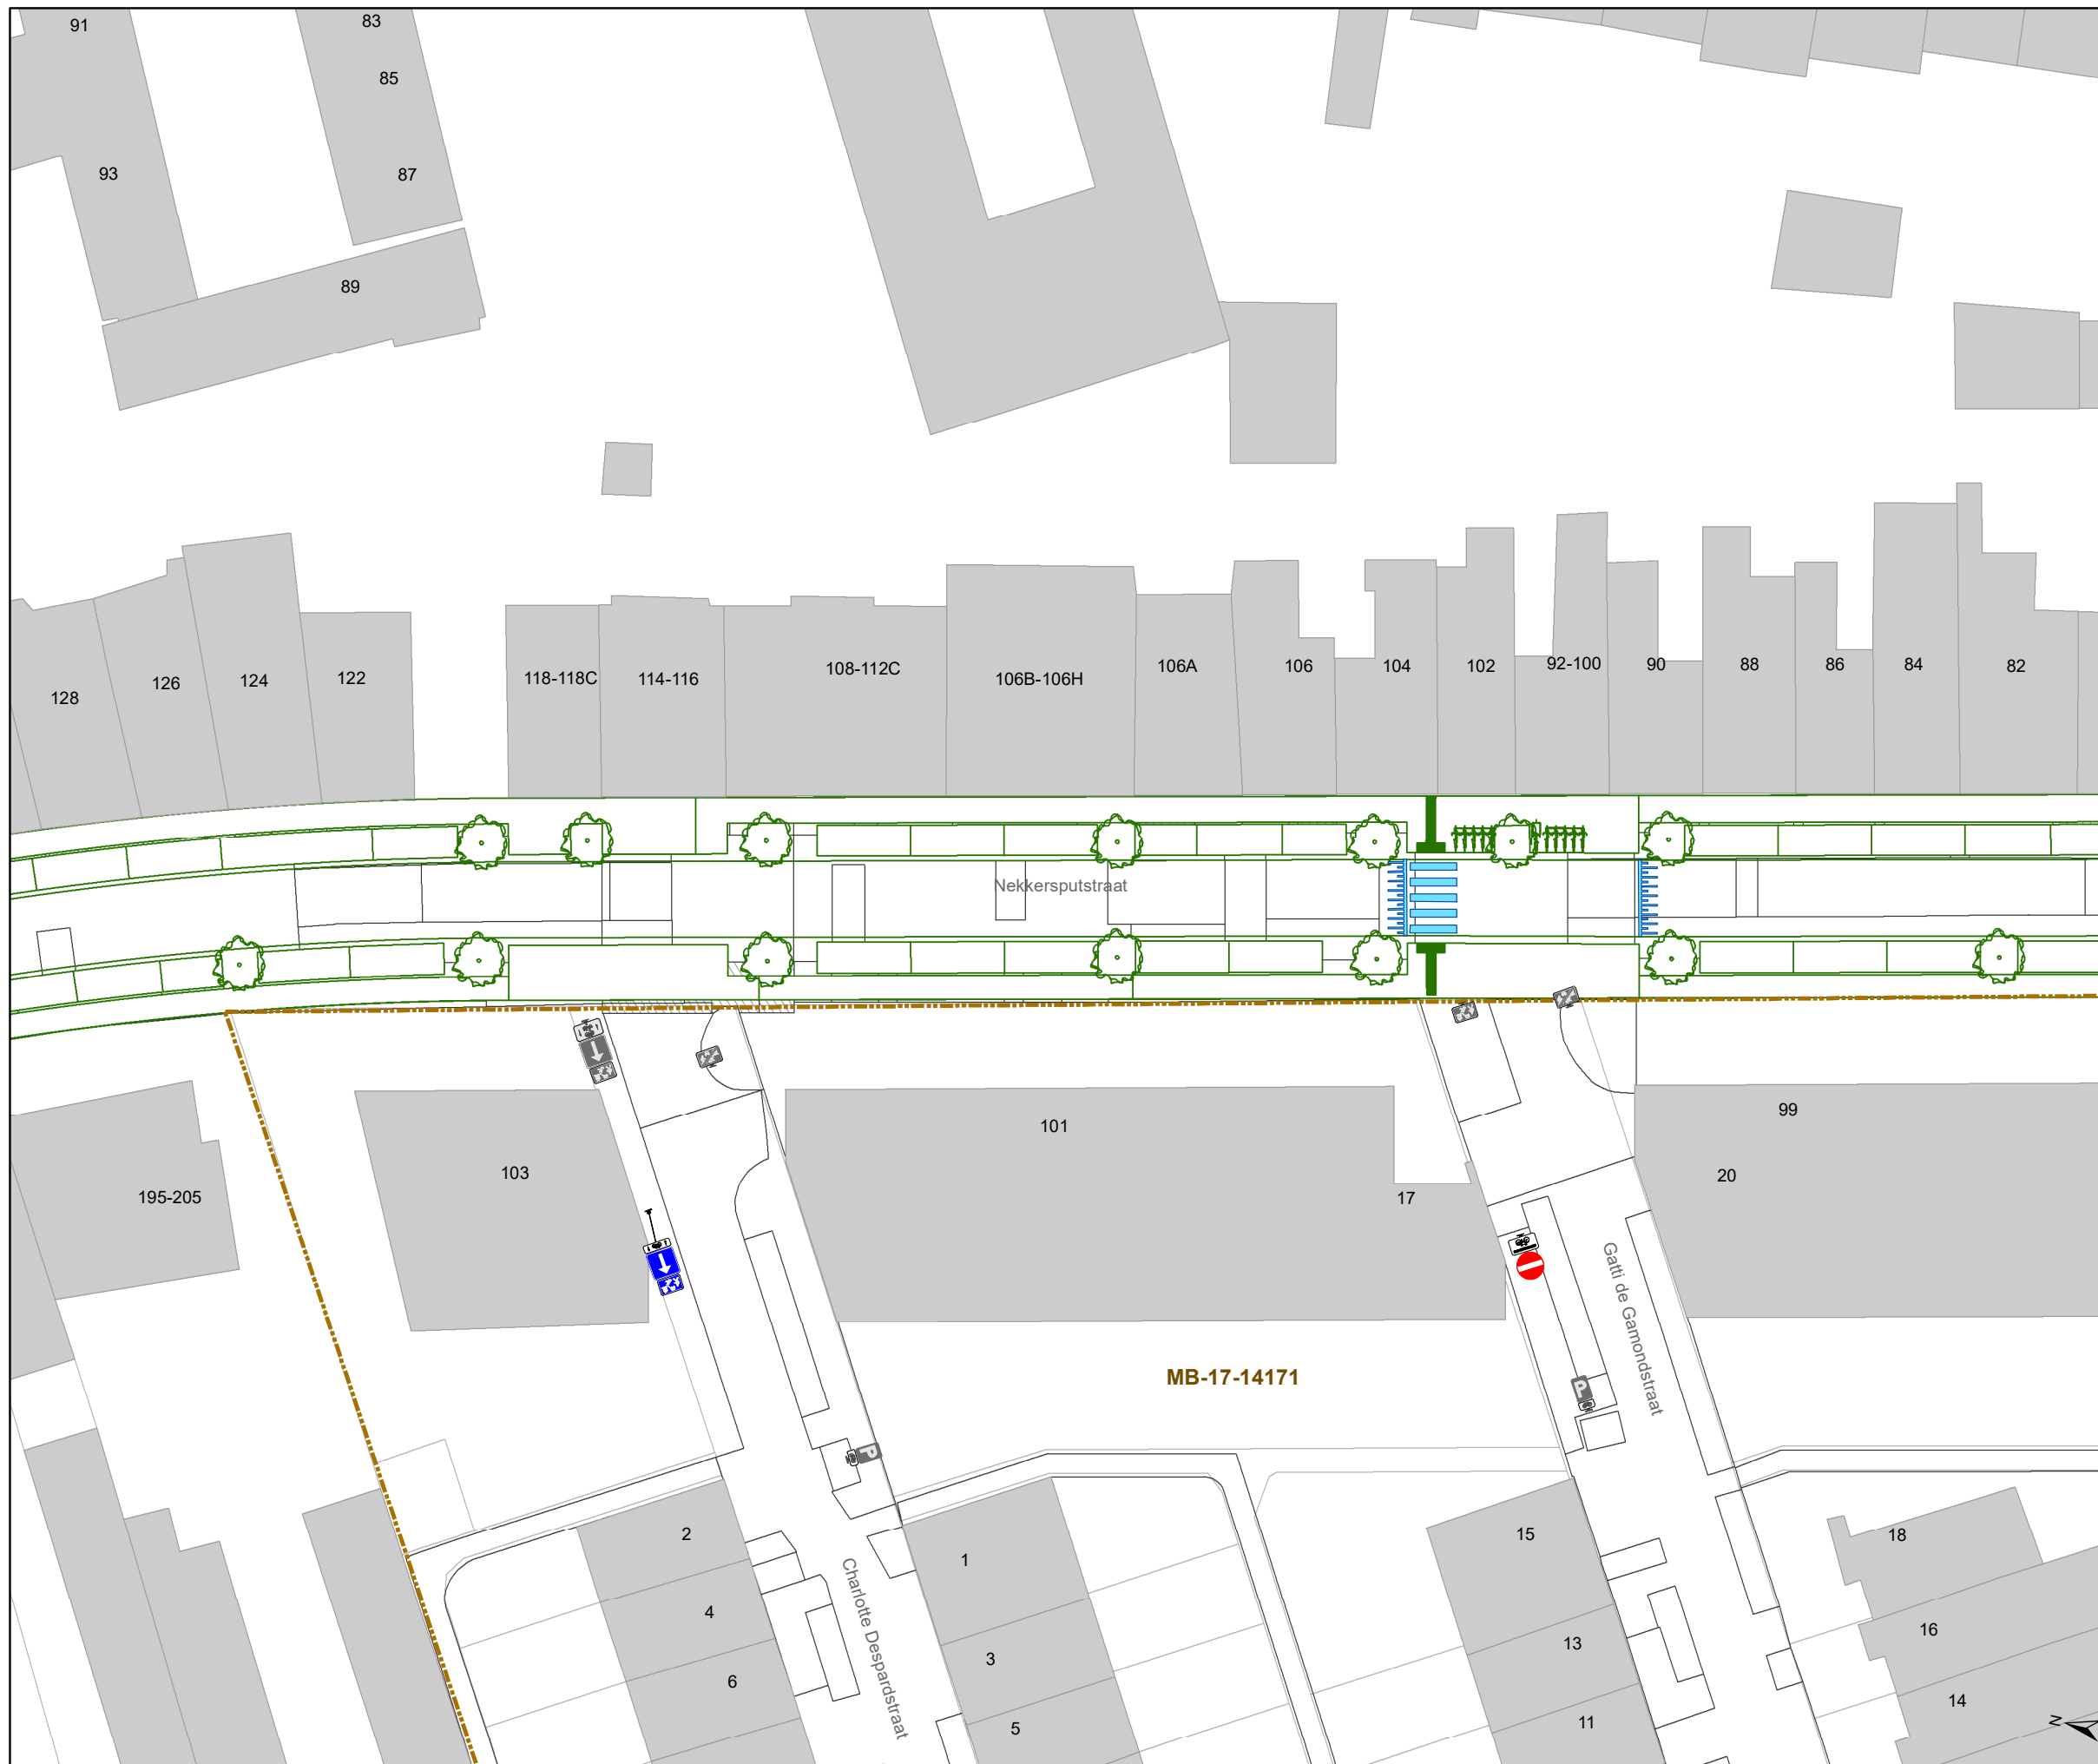


Dossiernummer P-64558

DATUM	SCHAAL	PLAN	P FORMAAT
22/08/2023	1/400	3/24	A3



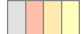


Legende

-  Bestaande verkeersborden
-  Geplande verkeersborden
-  Te verwijderen verkeersborden


-  Bestaande wegmarkeringen
-  Geplande wegmarkeringen
-  Te verwijderen wegmarkeringen


Overige

-  Ander gepland dossier (in voorbereiding bij MOBBD)
-  Ander gepland dossier (in voorbereiding bij MOBBD)
-  Ander gepland dossier (ter uitvoering bij DWBW)

-  Ontwerp heraanleg

-  Rijbaankussens

-  Laadpaal

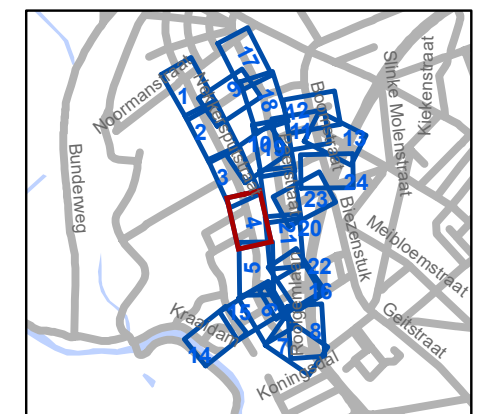

gent: Mobiliteitsbedrijf stad Gent
Verkeerstechnische taken

Cluster Nekkersputstraat Heraanleg

Dossiernummer P-64558

DATUM	SCHAAL	PLAN	P FORMAAT
22/08/2023	1/400	4/24	A3




Legende

- Bestaande verkeersborden
- Geplande verkeersborden
- Te verwijderen verkeersborden

- Bestaande wegmarkeringen
- Geplande wegmarkeringen
- Te verwijderen wegmarkeringen

Overige


- Ander gepland dossier (in voorbereiding bij MOBBD)
- Ander gepland dossier (in voorbereiding bij MOBBD)
- Ander gepland dossier (ter uitvoering bij DWBW)
- Ontwerp heraanleg
- Rijbaankussens
- Laadpaal

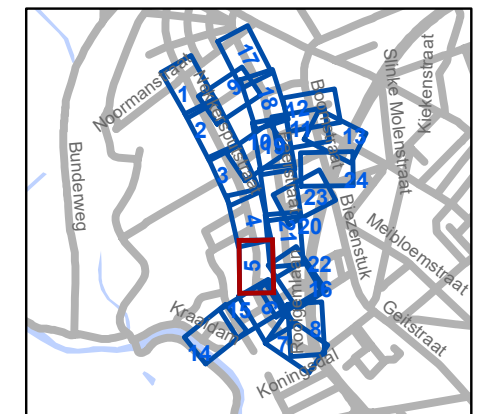




gent: Mobiliteitsbedrijf stad Gent
Verkeerstechnische taken

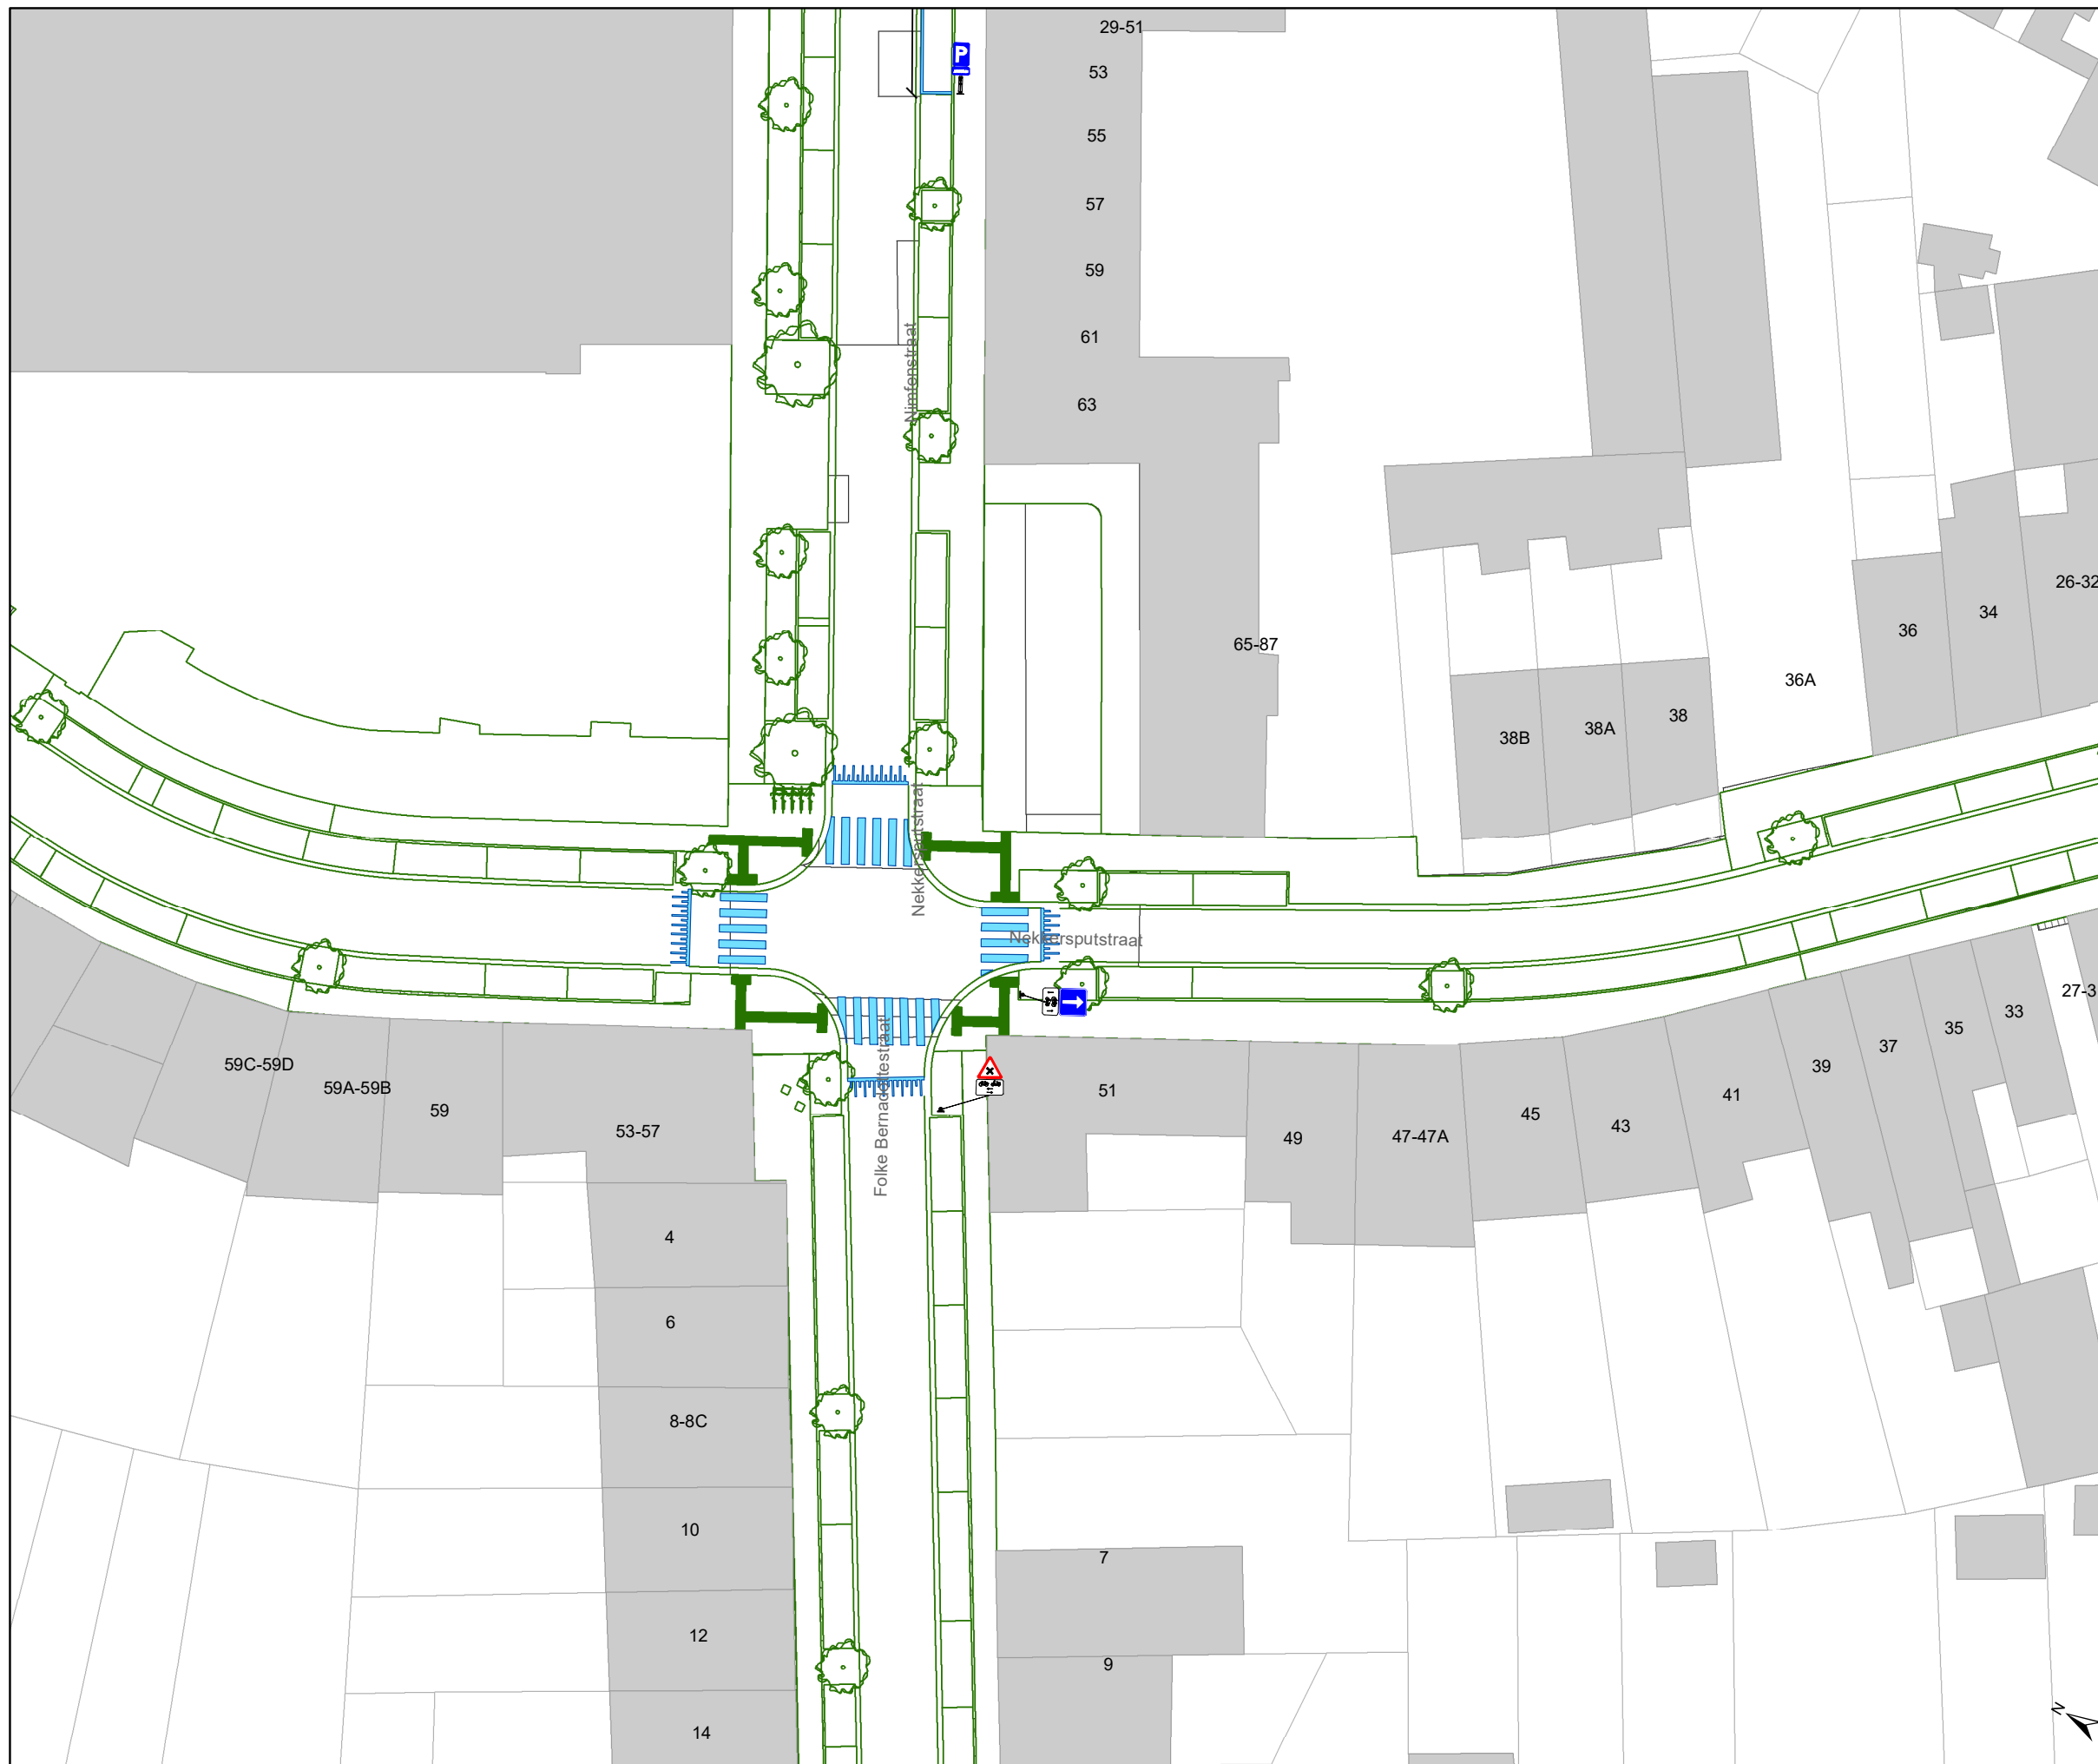


Cluster Nekkersputstraat Heraanleg

Dossiernummer P-64558			
DATUM	SCHAAL	PLAN	P FORMAAT
22/08/2023	1/400	5/24	A3




Legende

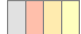-  Bestaande verkeersborden
-  Geplande verkeersborden
-  Te verwijderen verkeersborden

-  Bestaande wegmarkeringen
-  Geplande wegmarkeringen
-  Te verwijderen wegmarkeringen

Overige

-  Ander gepland dossier (in voorbereiding bij MOBBD)
-  Ander gepland dossier (in voorbereiding bij MOBBD)
-  Ander gepland dossier (ter uitvoering bij DWBW)
-  Ontwerp heraanleg
-  Rijbaankussens
-  Laadpaal

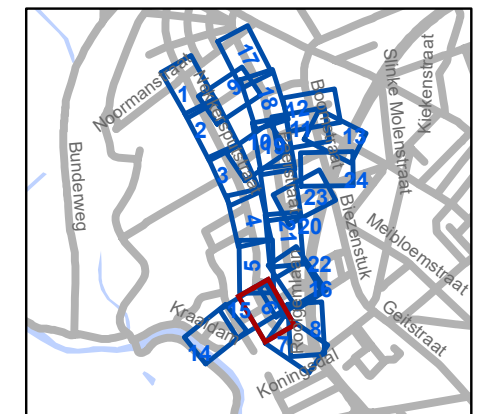




gent: Mobiliteitsbedrijf stad Gent
Verkeerstechnische taken




Cluster Nekkerveerputstraat Heraanleg

Dossiernummer P-64558			
DATUM	SCHAAL	PLAN	P FORMAAT
22/08/2023	1/400	6/24	A3





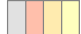




Legende

-  Bestaande verkeersborden
-  Geplande verkeersborden
-  Te verwijderen verkeersborden

-  Bestaande wegmarkeringen
-  Geplande wegmarkeringen
-  Te verwijderen wegmarkeringen

Overige

-  Ander gepland dossier (in voorbereiding bij MOBBED)
-  Ander gepland dossier (in voorbereiding bij MOBBED)
-  Ander gepland dossier (ter uitvoering bij DWBW)
-  Ontwerp heraanleg
-  Rijbaankussens
-  Laadpaal

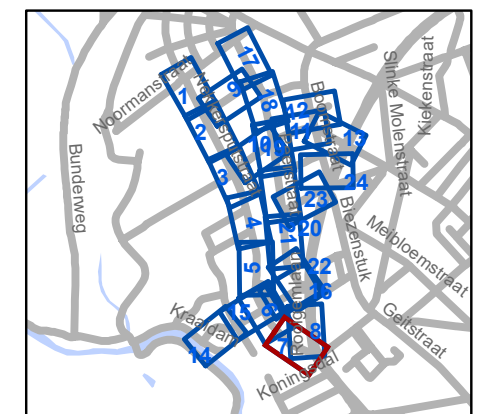

gent: Mobiliteitsbedrijf stad Gent
Verkeerstechnische taken

Cluster Nekkersputstraat Heraanleg

Dossiernummer P-64558

DATUM	SCHAAL	PLAN	P FORMAAT
22/08/2023	1/400	7/24	A3




Legende

- Bestaande verkeersborden
- Geplande verkeersborden
- Te verwijderen verkeersborden

- Bestaande wegmarkeringen
- Geplande wegmarkeringen
- Te verwijderen wegmarkeringen

Overige


- Ander gepland dossier (in voorbereiding bij MOBBD)
- Ander gepland dossier (in voorbereiding bij MOBBD)
- Ander gepland dossier (ter uitvoering bij DWBW)
- Ontwerp heraanleg
- Rijbaankussens
- Laadpaal

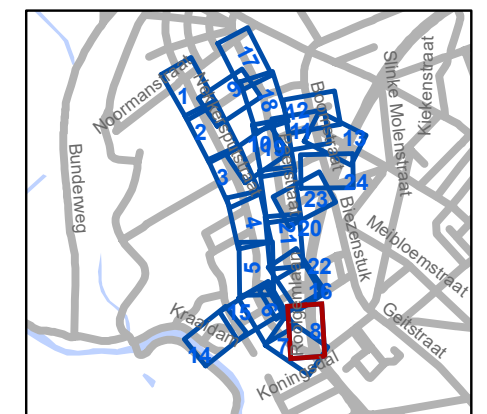




gent: Mobiliteitsbedrijf stad Gent
Verkeerstechnische taken

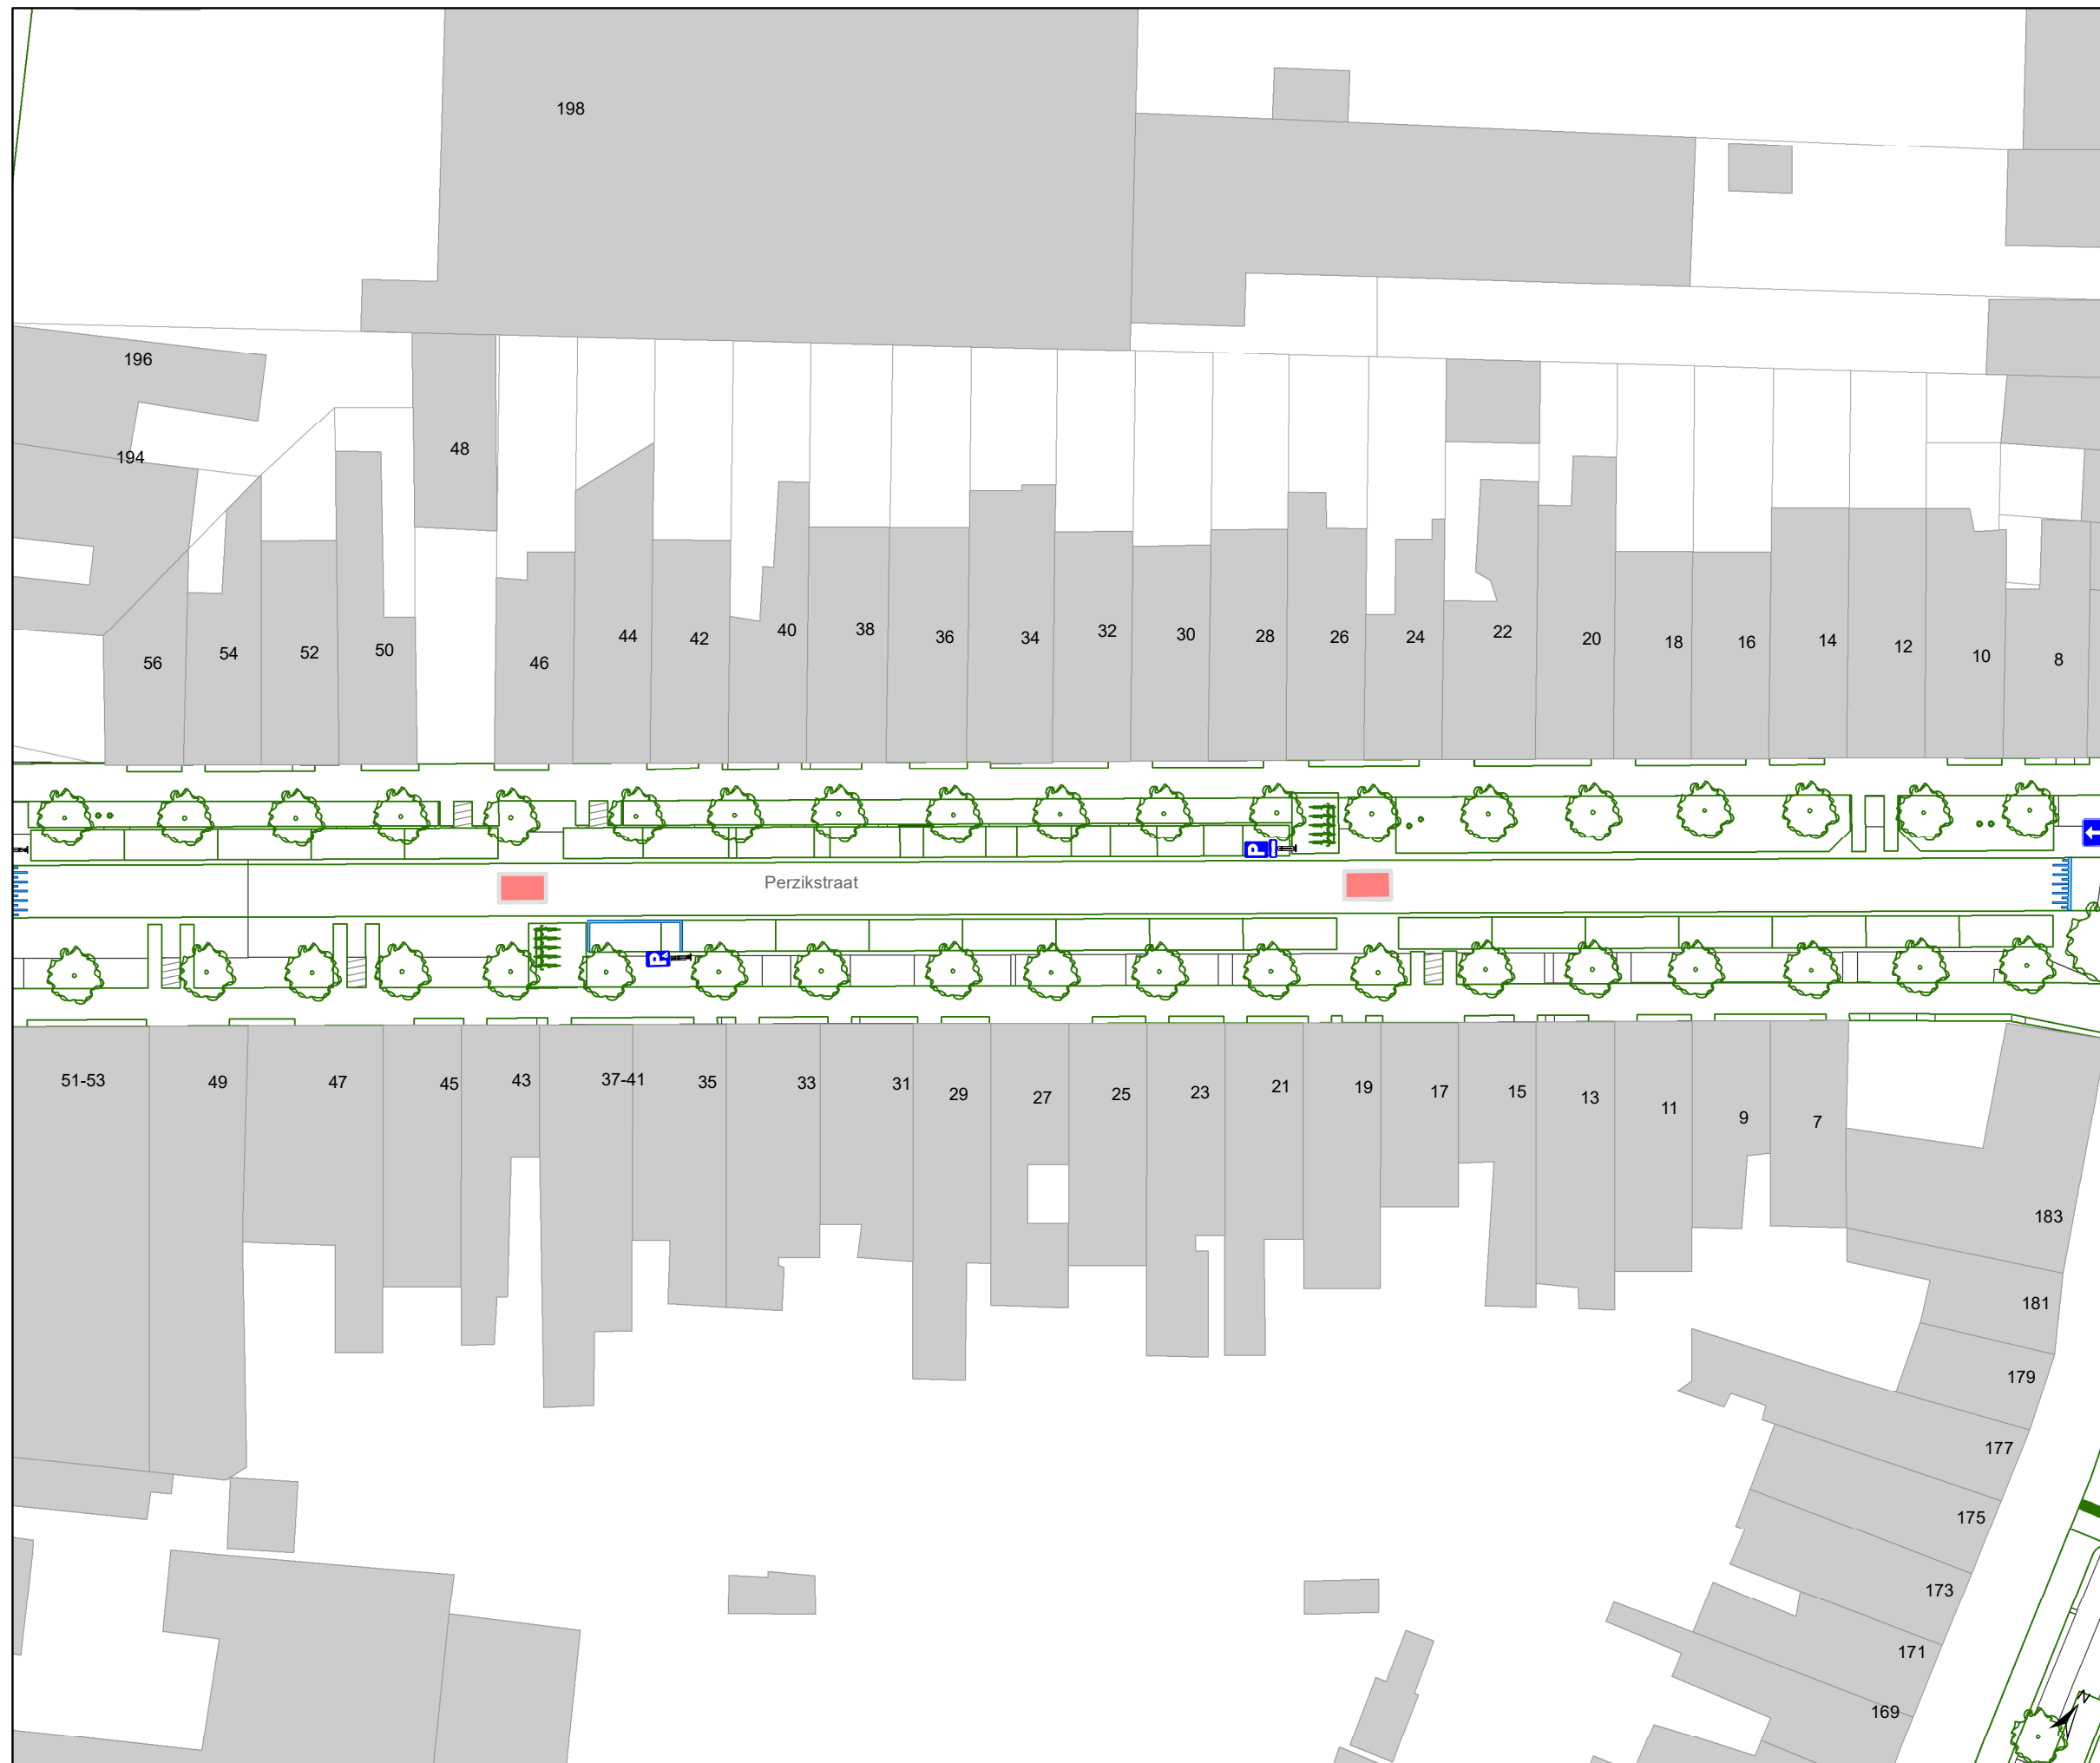


Cluster Nekkersputstraat Heraanleg

Dossiernummer P-64558			
DATUM	SCHAAL	PLAN	P FORMAAT
22/08/2023	1/400	8/24	A3




Legende

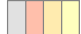-  Bestaande verkeersborden
-  Geplande verkeersborden
-  Te verwijderen verkeersborden

-  Bestaande wegmarkeringen
-  Geplande wegmarkeringen
-  Te verwijderen wegmarkeringen

Overige

-  Ander gepland dossier (in voorbereiding bij MOBBER)
-  Ander gepland dossier (in voorbereiding bij MOBBER)
-  Ander gepland dossier (ter uitvoering bij DWBW)
-  Ontwerp heraanleg
-  Rijbaankussens
-  Laadpaal

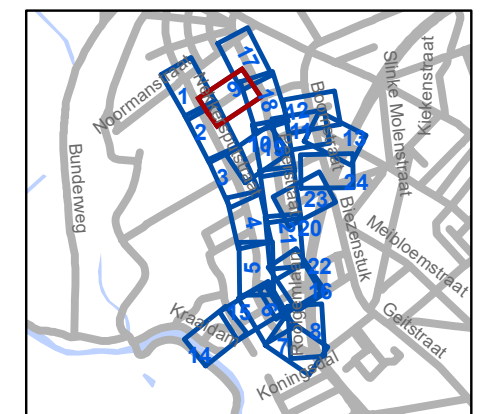


gent: Mobiliteitsbedrijf stad Gent
Verkeerstechnische taken

**Cluster Nekkersputstraat
Heraanleg**

Dossiernummer P-64558

DATUM	SCHAAL	PLAN	P FORMAAT
22/08/2023	1/400	9/24	A3

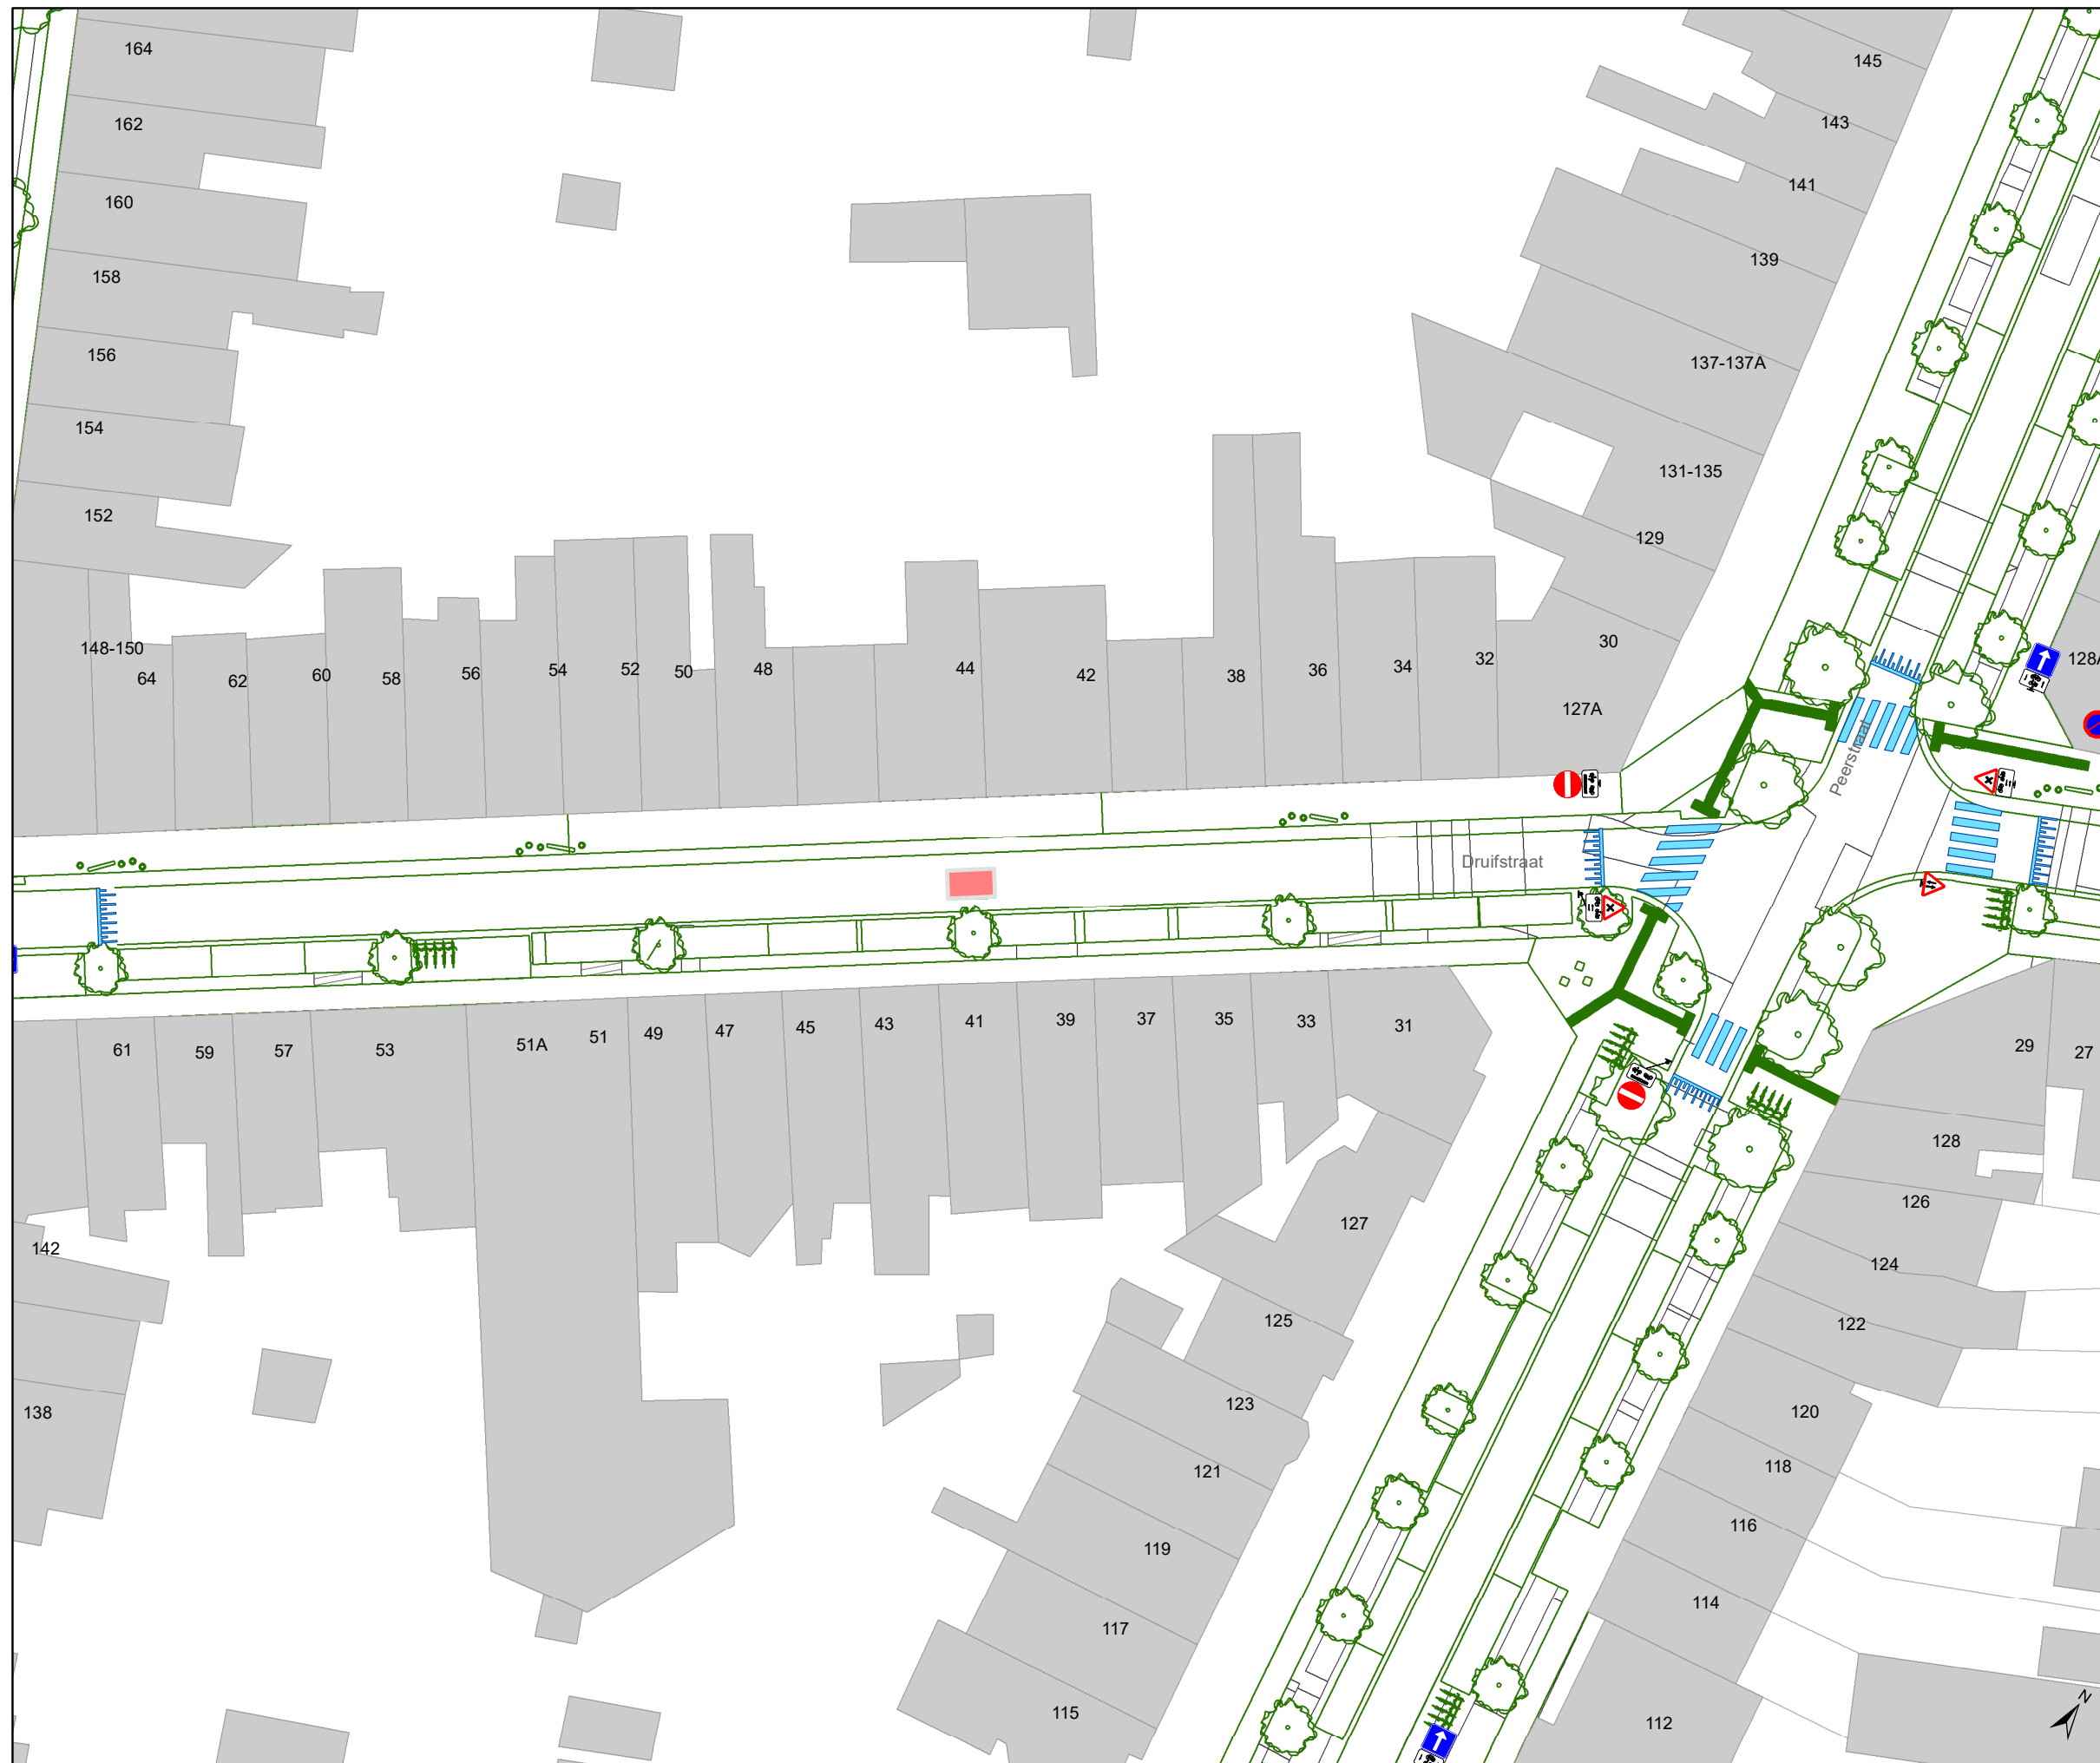


Legende

- Bestaande verkeersborden
- Geplande verkeersborden
- Te verwijderen verkeersborden

- Bestaande wegmarkeringen
- Geplande wegmarkeringen
- Te verwijderen wegmarkeringen

Overige

- Ander gepland dossier (in voorbereiding bij MOBBD)
- Ander gepland dossier (in voorbereiding bij MOBBD)
- Ander gepland dossier (ter uitvoering bij DWBW)
- Ontwerp heraanleg
- Rijbaankussens
- Laadpaal

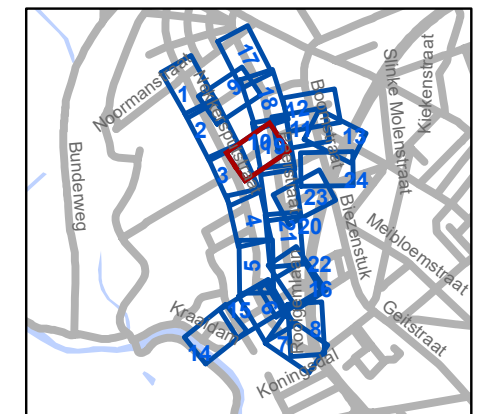


gent: Mobiliteitsbedrijf stad Gent
Verkeerstechnische taken




**Cluster Nekkersputstraat
Heraanleg**

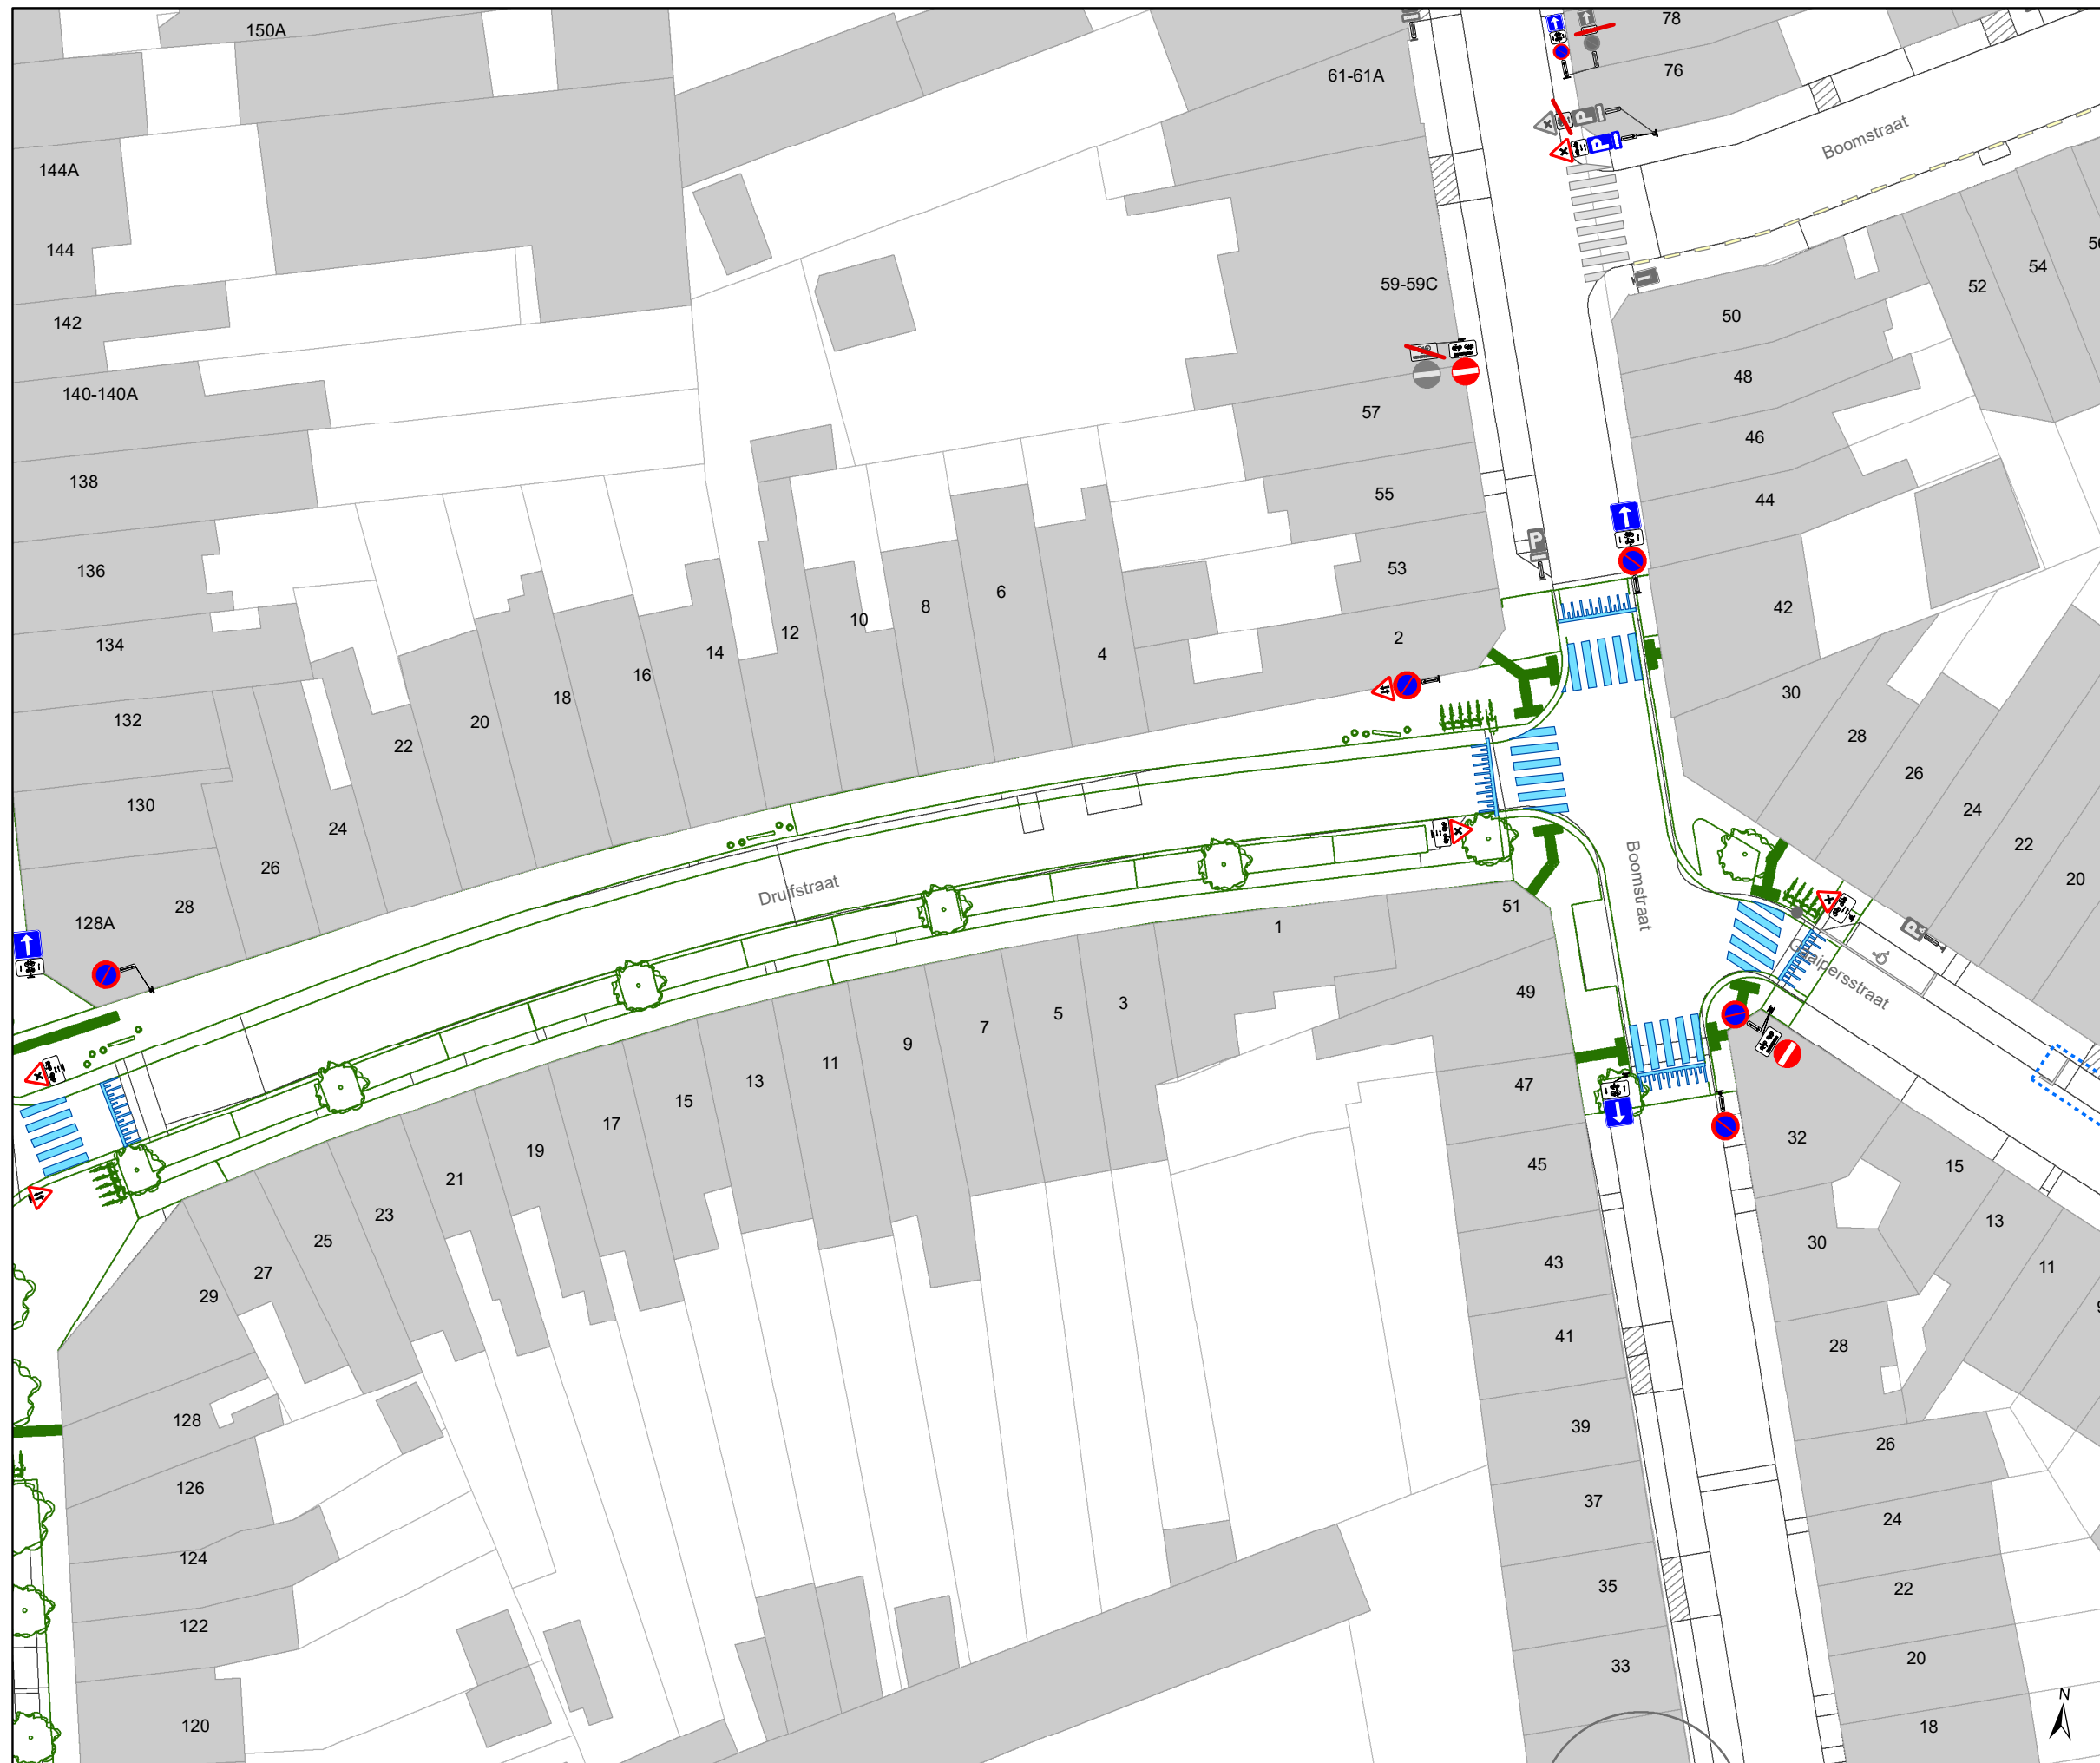


Dossiernummer P-64558

DATUM	SCHAAL	PLAN	P FORMAAT
22/08/2023	1/400	10/24	A3






Legende

-  Bestaande verkeersborden
-  Geplande verkeersborden
-  Te verwijderen verkeersborden

-  Bestaande wegmarkeringen
-  Geplande wegmarkeringen
-  Te verwijderen wegmarkeringen

Overige

-  Ander gepland dossier (in voorbereiding bij MOBBED)
-  Ander gepland dossier (in voorbereiding bij MOBBED)
-  Ander gepland dossier (ter uitvoering bij DWBW)
-  Ontwerp heraanleg
-  Rijbaankussens
-  Laadpaal

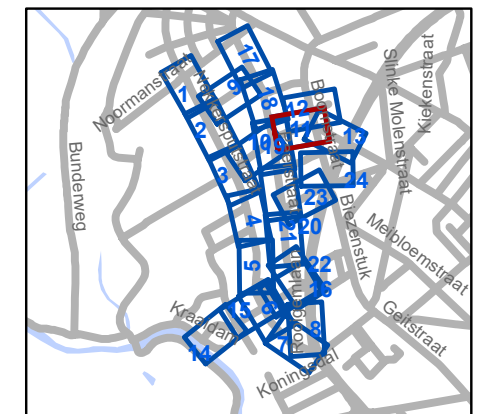

gent: Mobiliteitsbedrijf stad Gent
Verkeerstechnische taken

Cluster Nekkersputstraat Heraanleg

Dossiernummer P-64558			
DATUM	SCHAAL	PLAN	P FORMAAT
22/08/2023	1/400	11/24	A3




Legende

- Bestaande verkeersborden
- Geplande verkeersborden
- Te verwijderen verkeersborden

- Bestaande wegmarkeringen
- Geplande wegmarkeringen
- Te verwijderen wegmarkeringen

Overige


- Ander gepland dossier (in voorbereiding bij MOBBD)
- Ander gepland dossier (in voorbereiding bij MOBBD)
- Ander gepland dossier (ter uitvoering bij DWBW)
- Ontwerp heraanleg
- Rijbaankussens
- Laadpaal

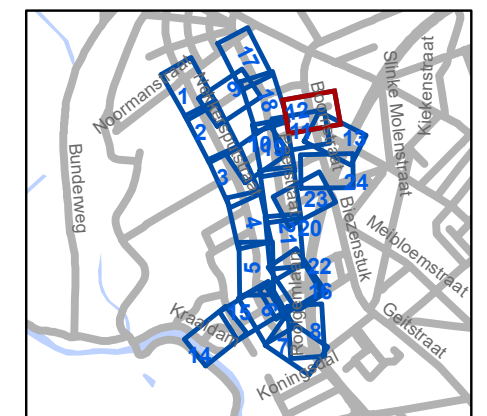

gent: Mobiliteitsbedrijf stad Gent
Verkeerstechnische taken

Cluster Nekkersputstraat Heraanleg

Dossiernummer P-64558			
DATUM	SCHAAL	PLAN	P FORMAAT
22/08/2023	1/400	12/24	A3

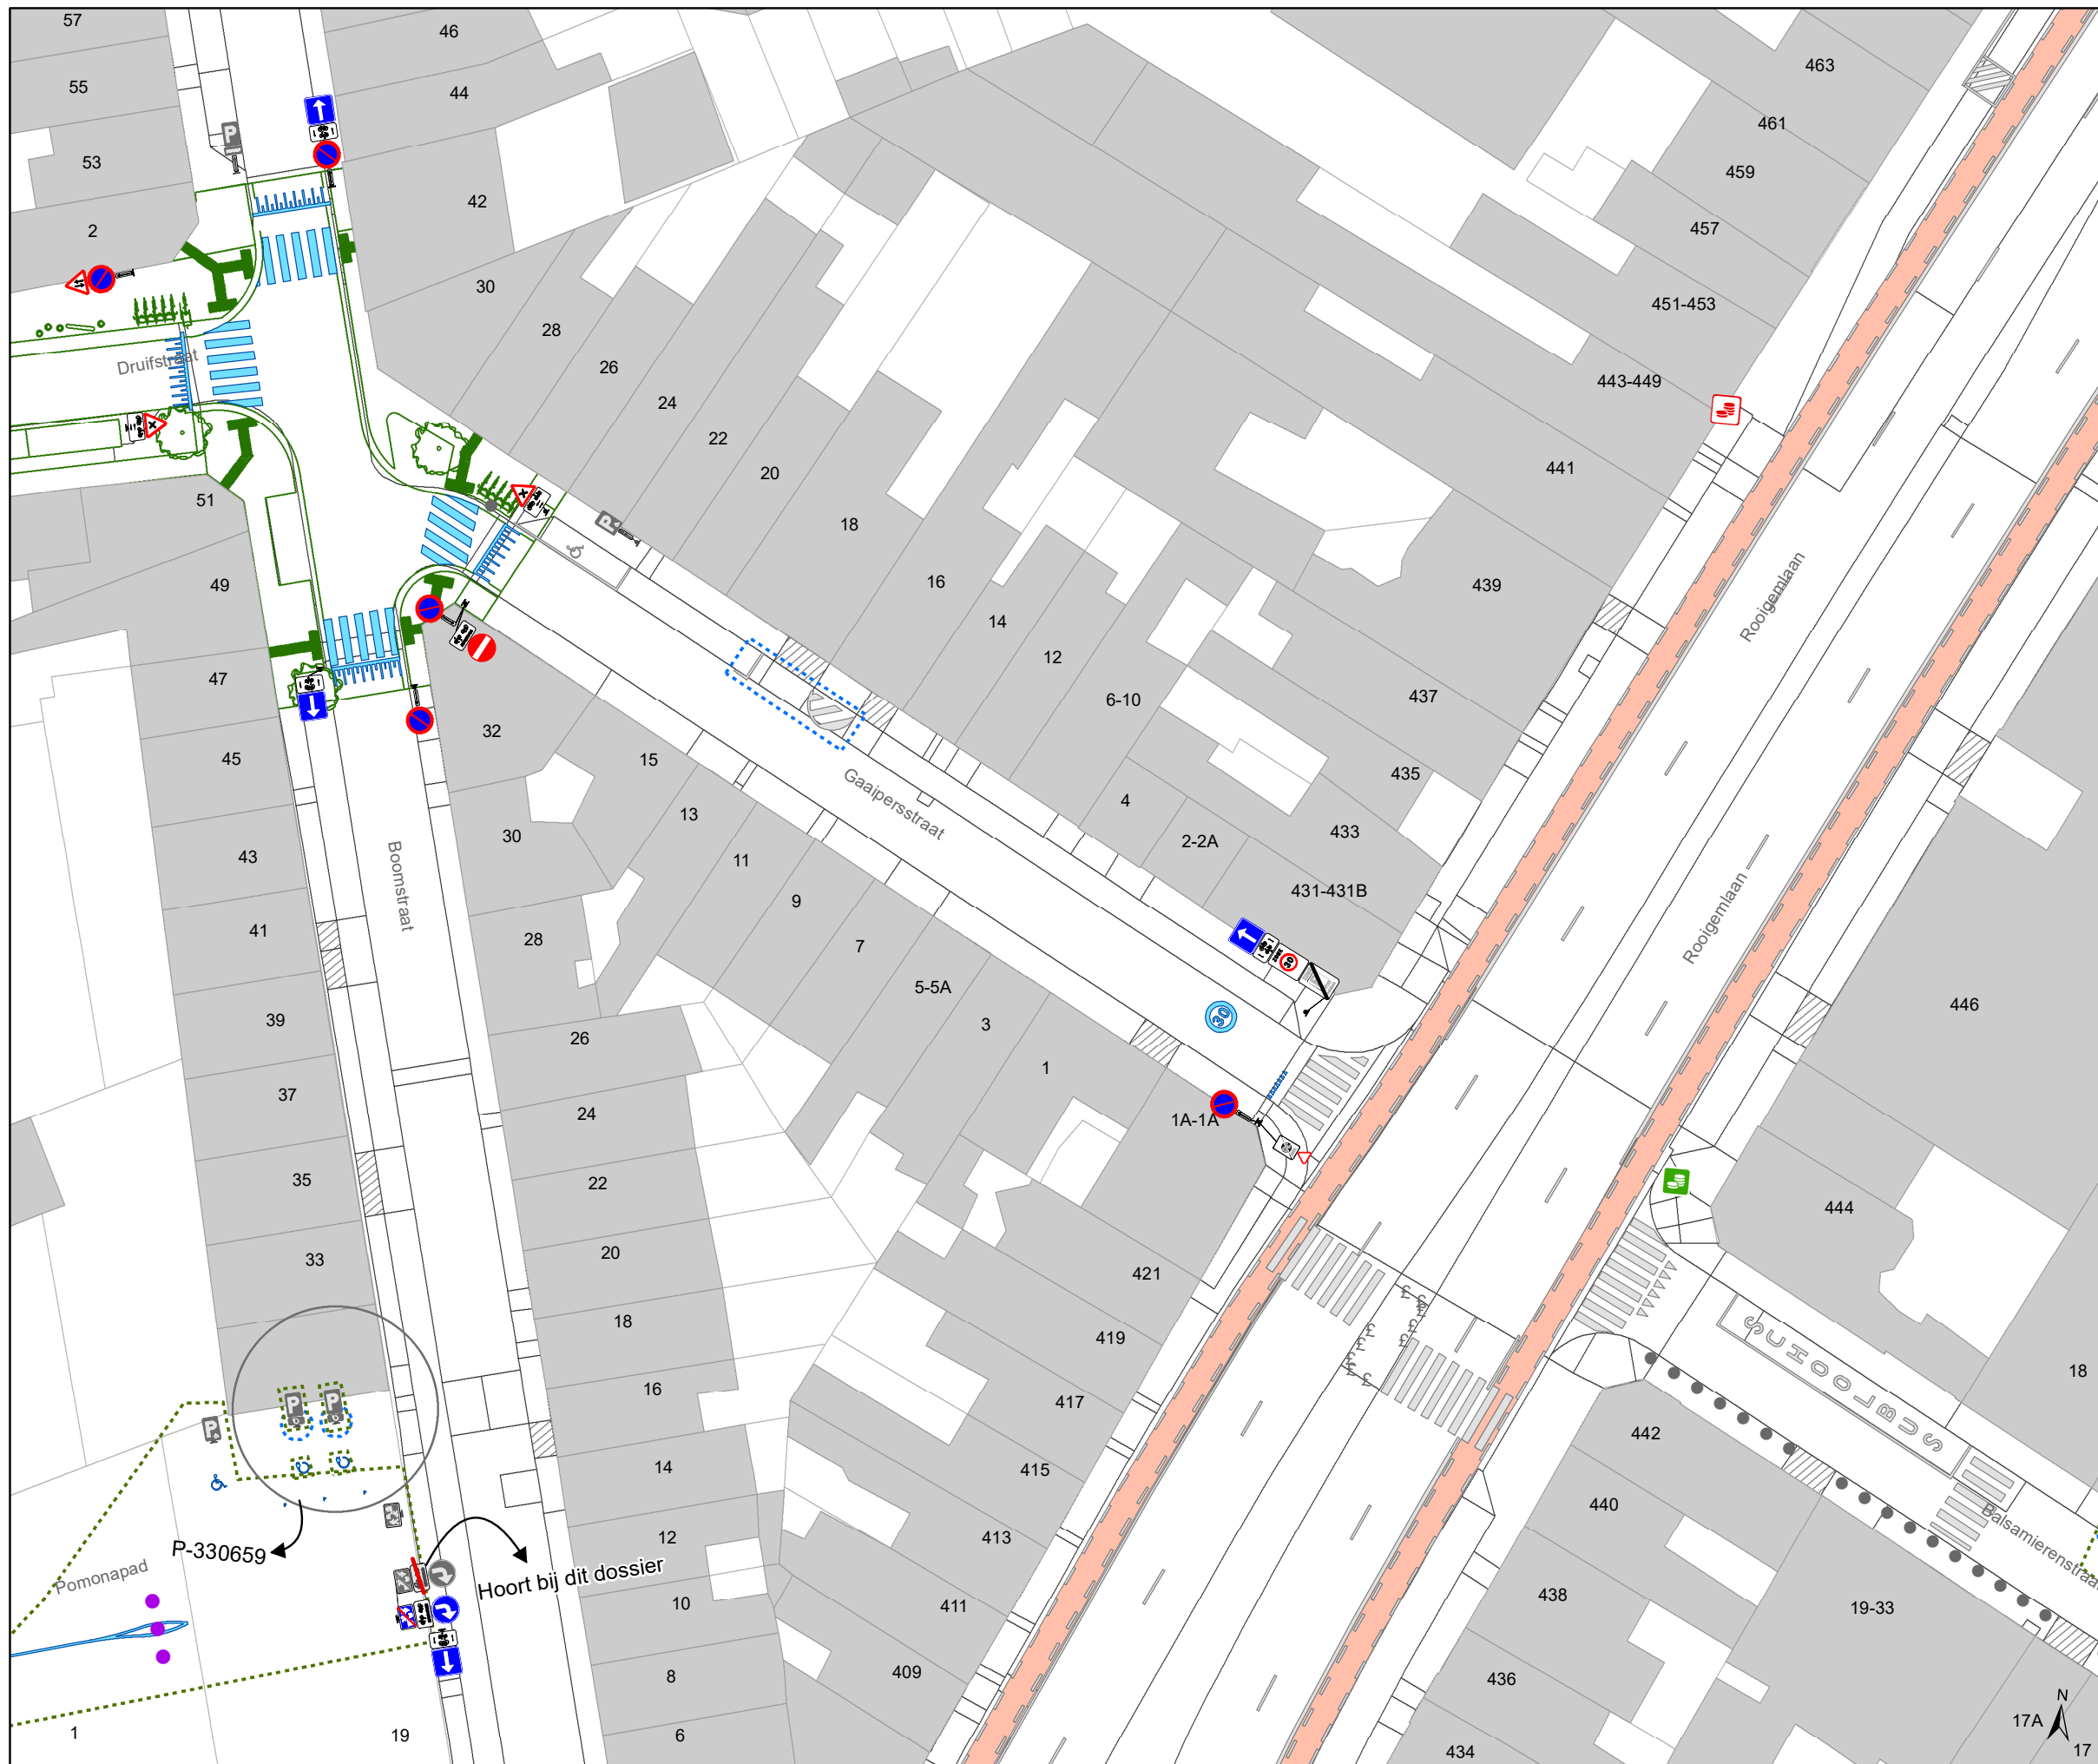


Legende

- Bestaande verkeersborden
- Geplande verkeersborden
- Te verwijderen verkeersborden

- Bestaande wegmarkeringen
- Geplande wegmarkeringen
- Te verwijderen wegmarkeringen

Overige

- Ander gepland dossier (in voorbereiding bij MOBBED)
- Ander gepland dossier (in voorbereiding bij MOBBED)
- Ander gepland dossier (ter uitvoering bij DWBW)
- Ontwerp heraanleg
- Rijbaankussens
- Laadpaal

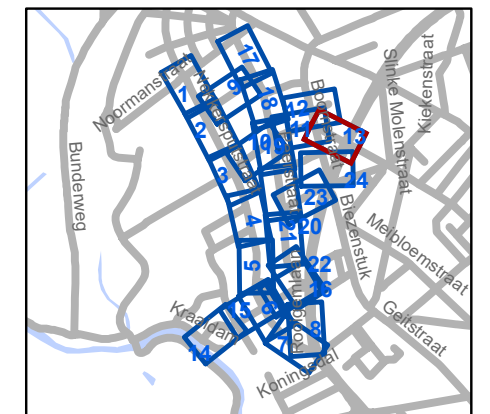




gent: Mobiliteitsbedrijf stad Gent
Verkeerstechnische taken




Cluster Nekkersputstraat Heraanleg

Dossiernummer P-64558			
DATUM	SCHAAL	PLAN	P FORMAAT
22/08/2023	1/400	13/24	A3










Legende

-  Bestaande verkeersborden
-  Geplande verkeersborden
-  Te verwijderen verkeersborden

-  Bestaande wegmarkeringen
-  Geplande wegmarkeringen
-  Te verwijderen wegmarkeringen

Overige

-  Ander gepland dossier (in voorbereiding bij MOBBD)
-  Ander gepland dossier (in voorbereiding bij MOBBD)
-  Ander gepland dossier (ter uitvoering bij DWBW)
-  Ontwerp heraanleg
-  Rijbaankussens
-  Laadpaal

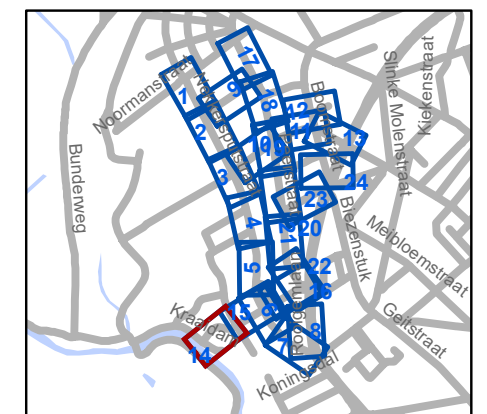


gent: Mobiliteitsbedrijf stad Gent
Verkeerstechnische taken

**Cluster Nekkersputstraat
Heraanleg**

Dossiernummer P-64558

DATUM	SCHAAL	PLAN	P FORMAAT
22/08/2023	1/400	14/24	A3

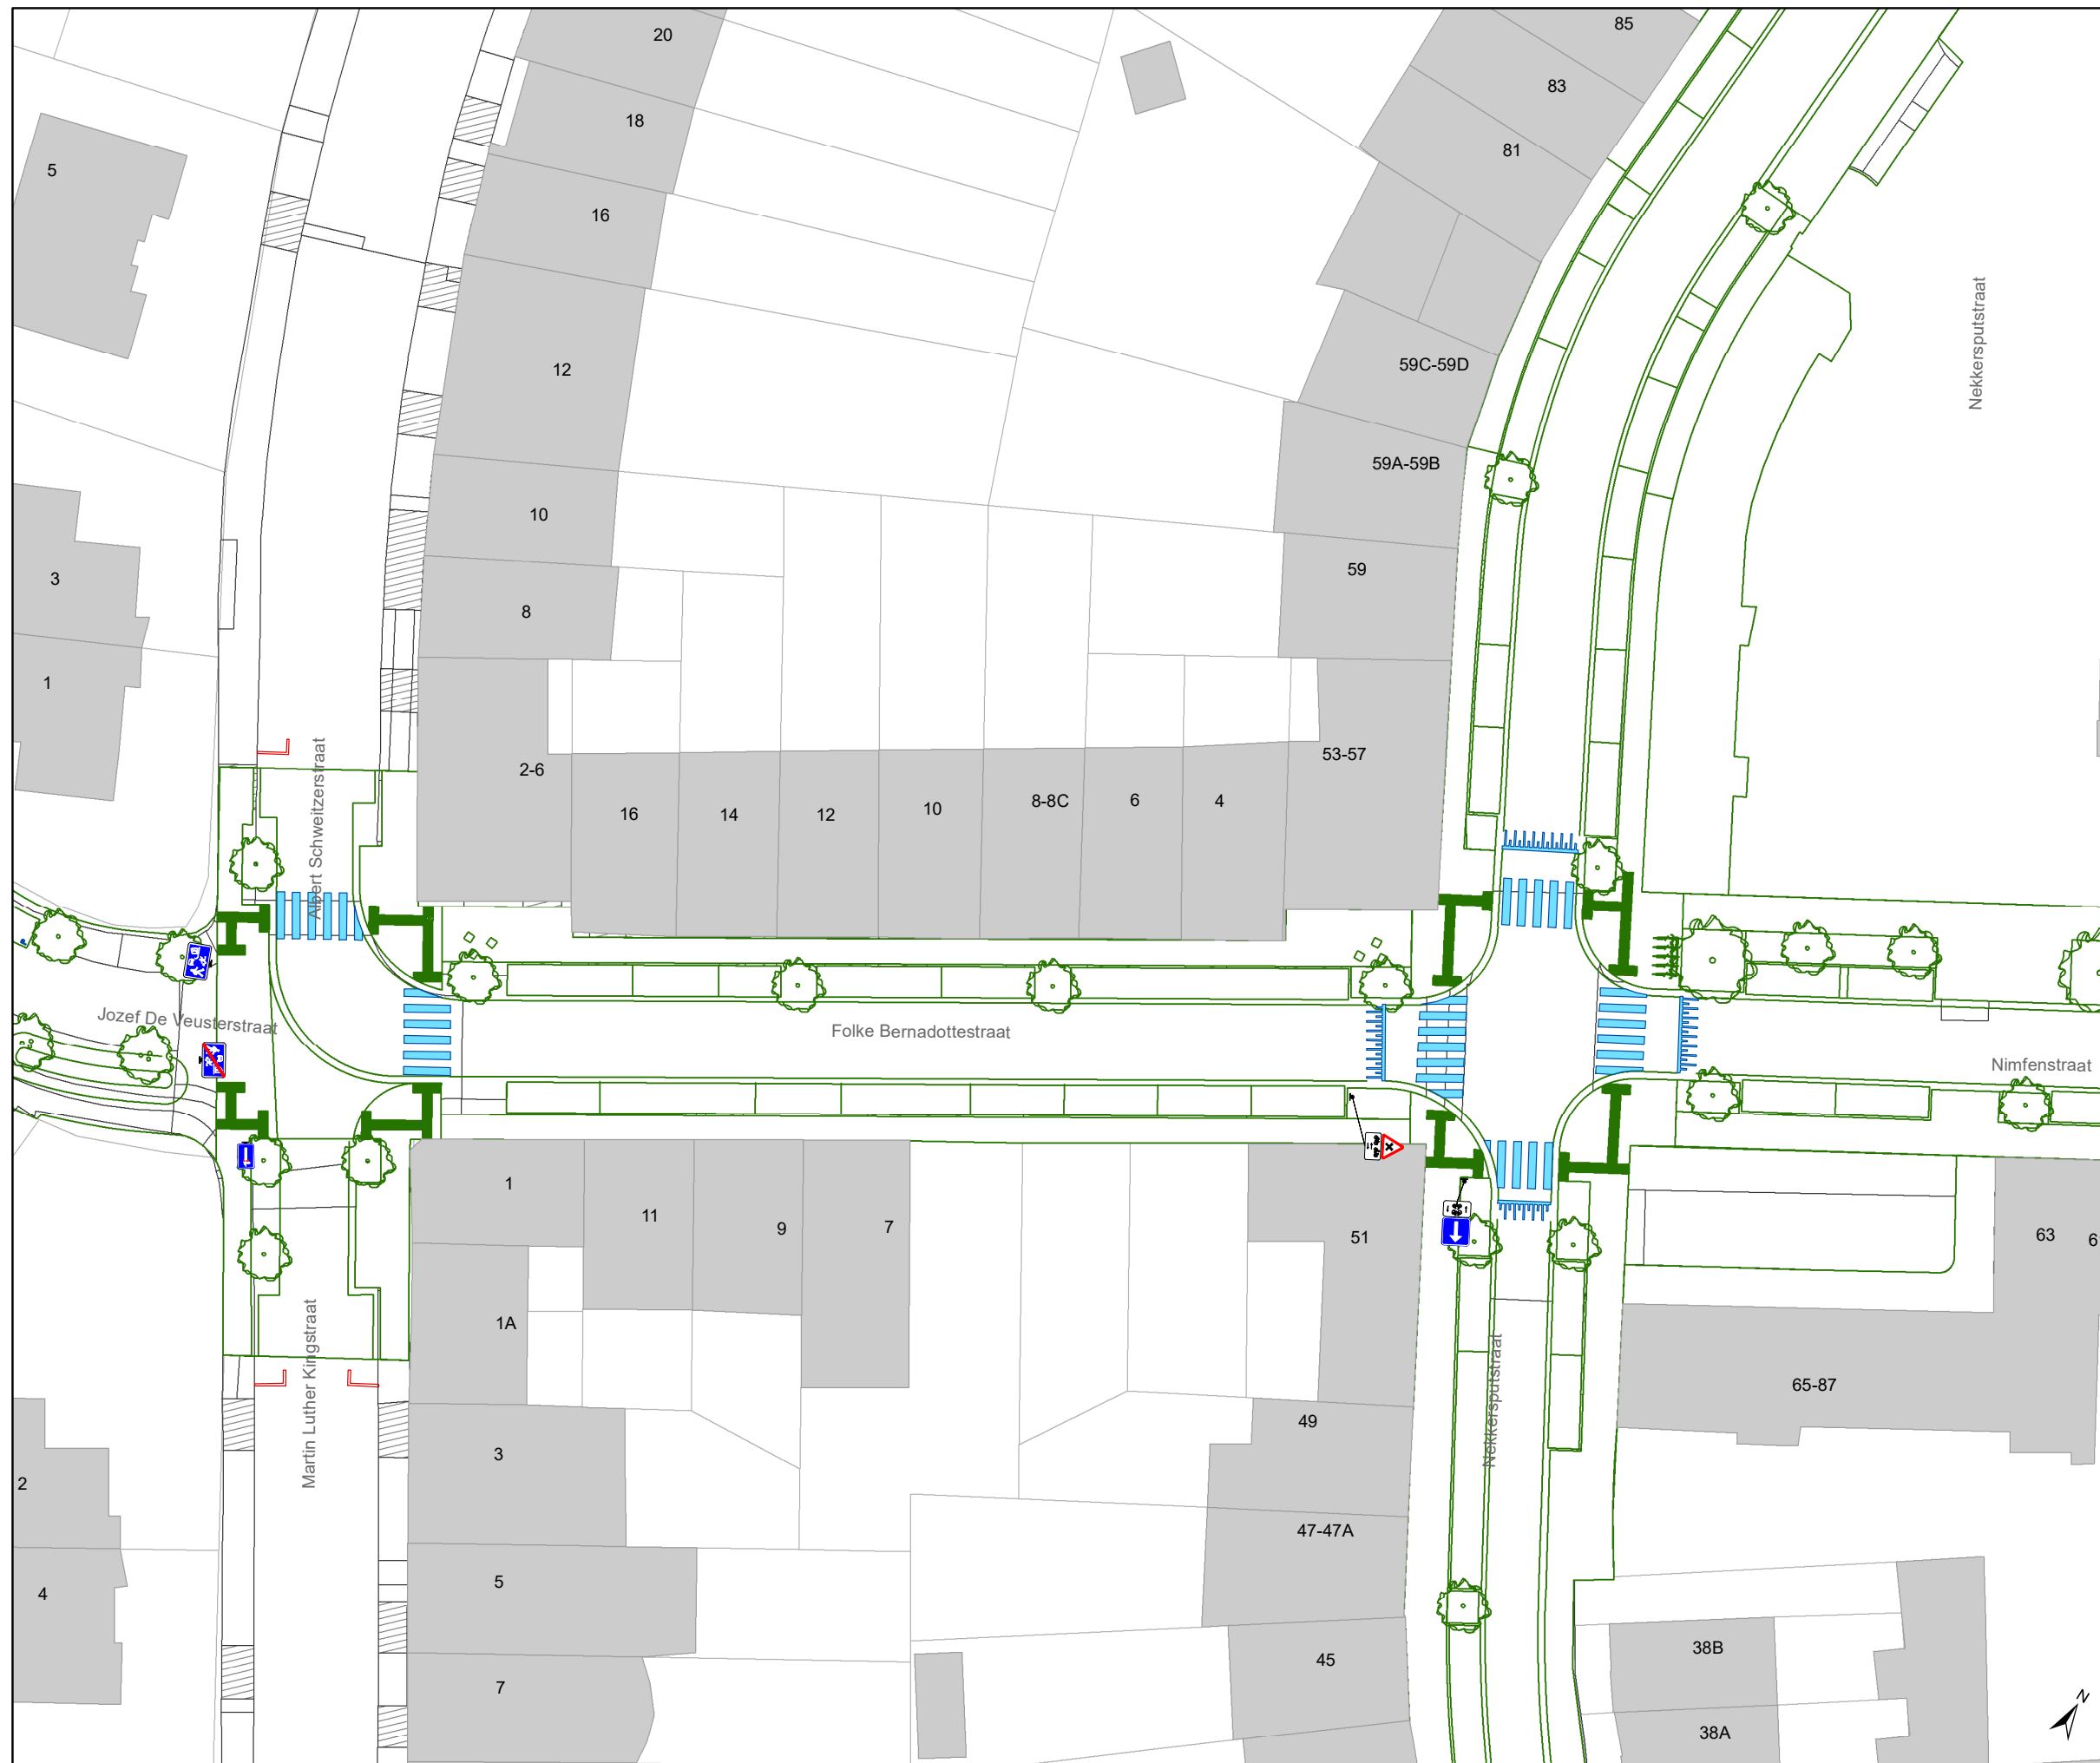


Legende

- Bestaande verkeersborden
- Geplande verkeersborden
- Te verwijderen verkeersborden

- Bestaande wegmarkeringen
- Geplande wegmarkeringen
- Te verwijderen wegmarkeringen

Overige

- Ander gepland dossier (in voorbereiding bij MOBBD)
- Ander gepland dossier (in voorbereiding bij MOBBD)
- Ander gepland dossier (ter uitvoering bij DWBW)
- Ontwerp heraanleg
- Rijbaankussens
- Laadpaal

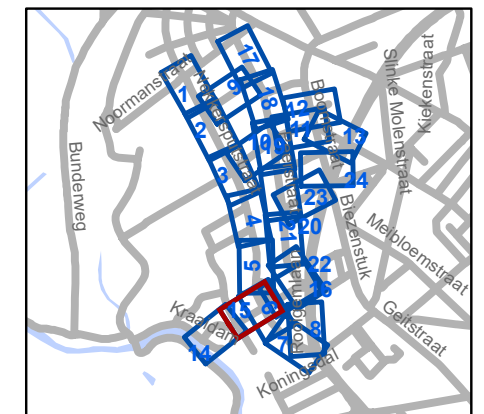


gent: Mobiliteitsbedrijf stad Gent
Verkeerstechnische taken




**Cluster Nekkersputstraat
Heraanleg**

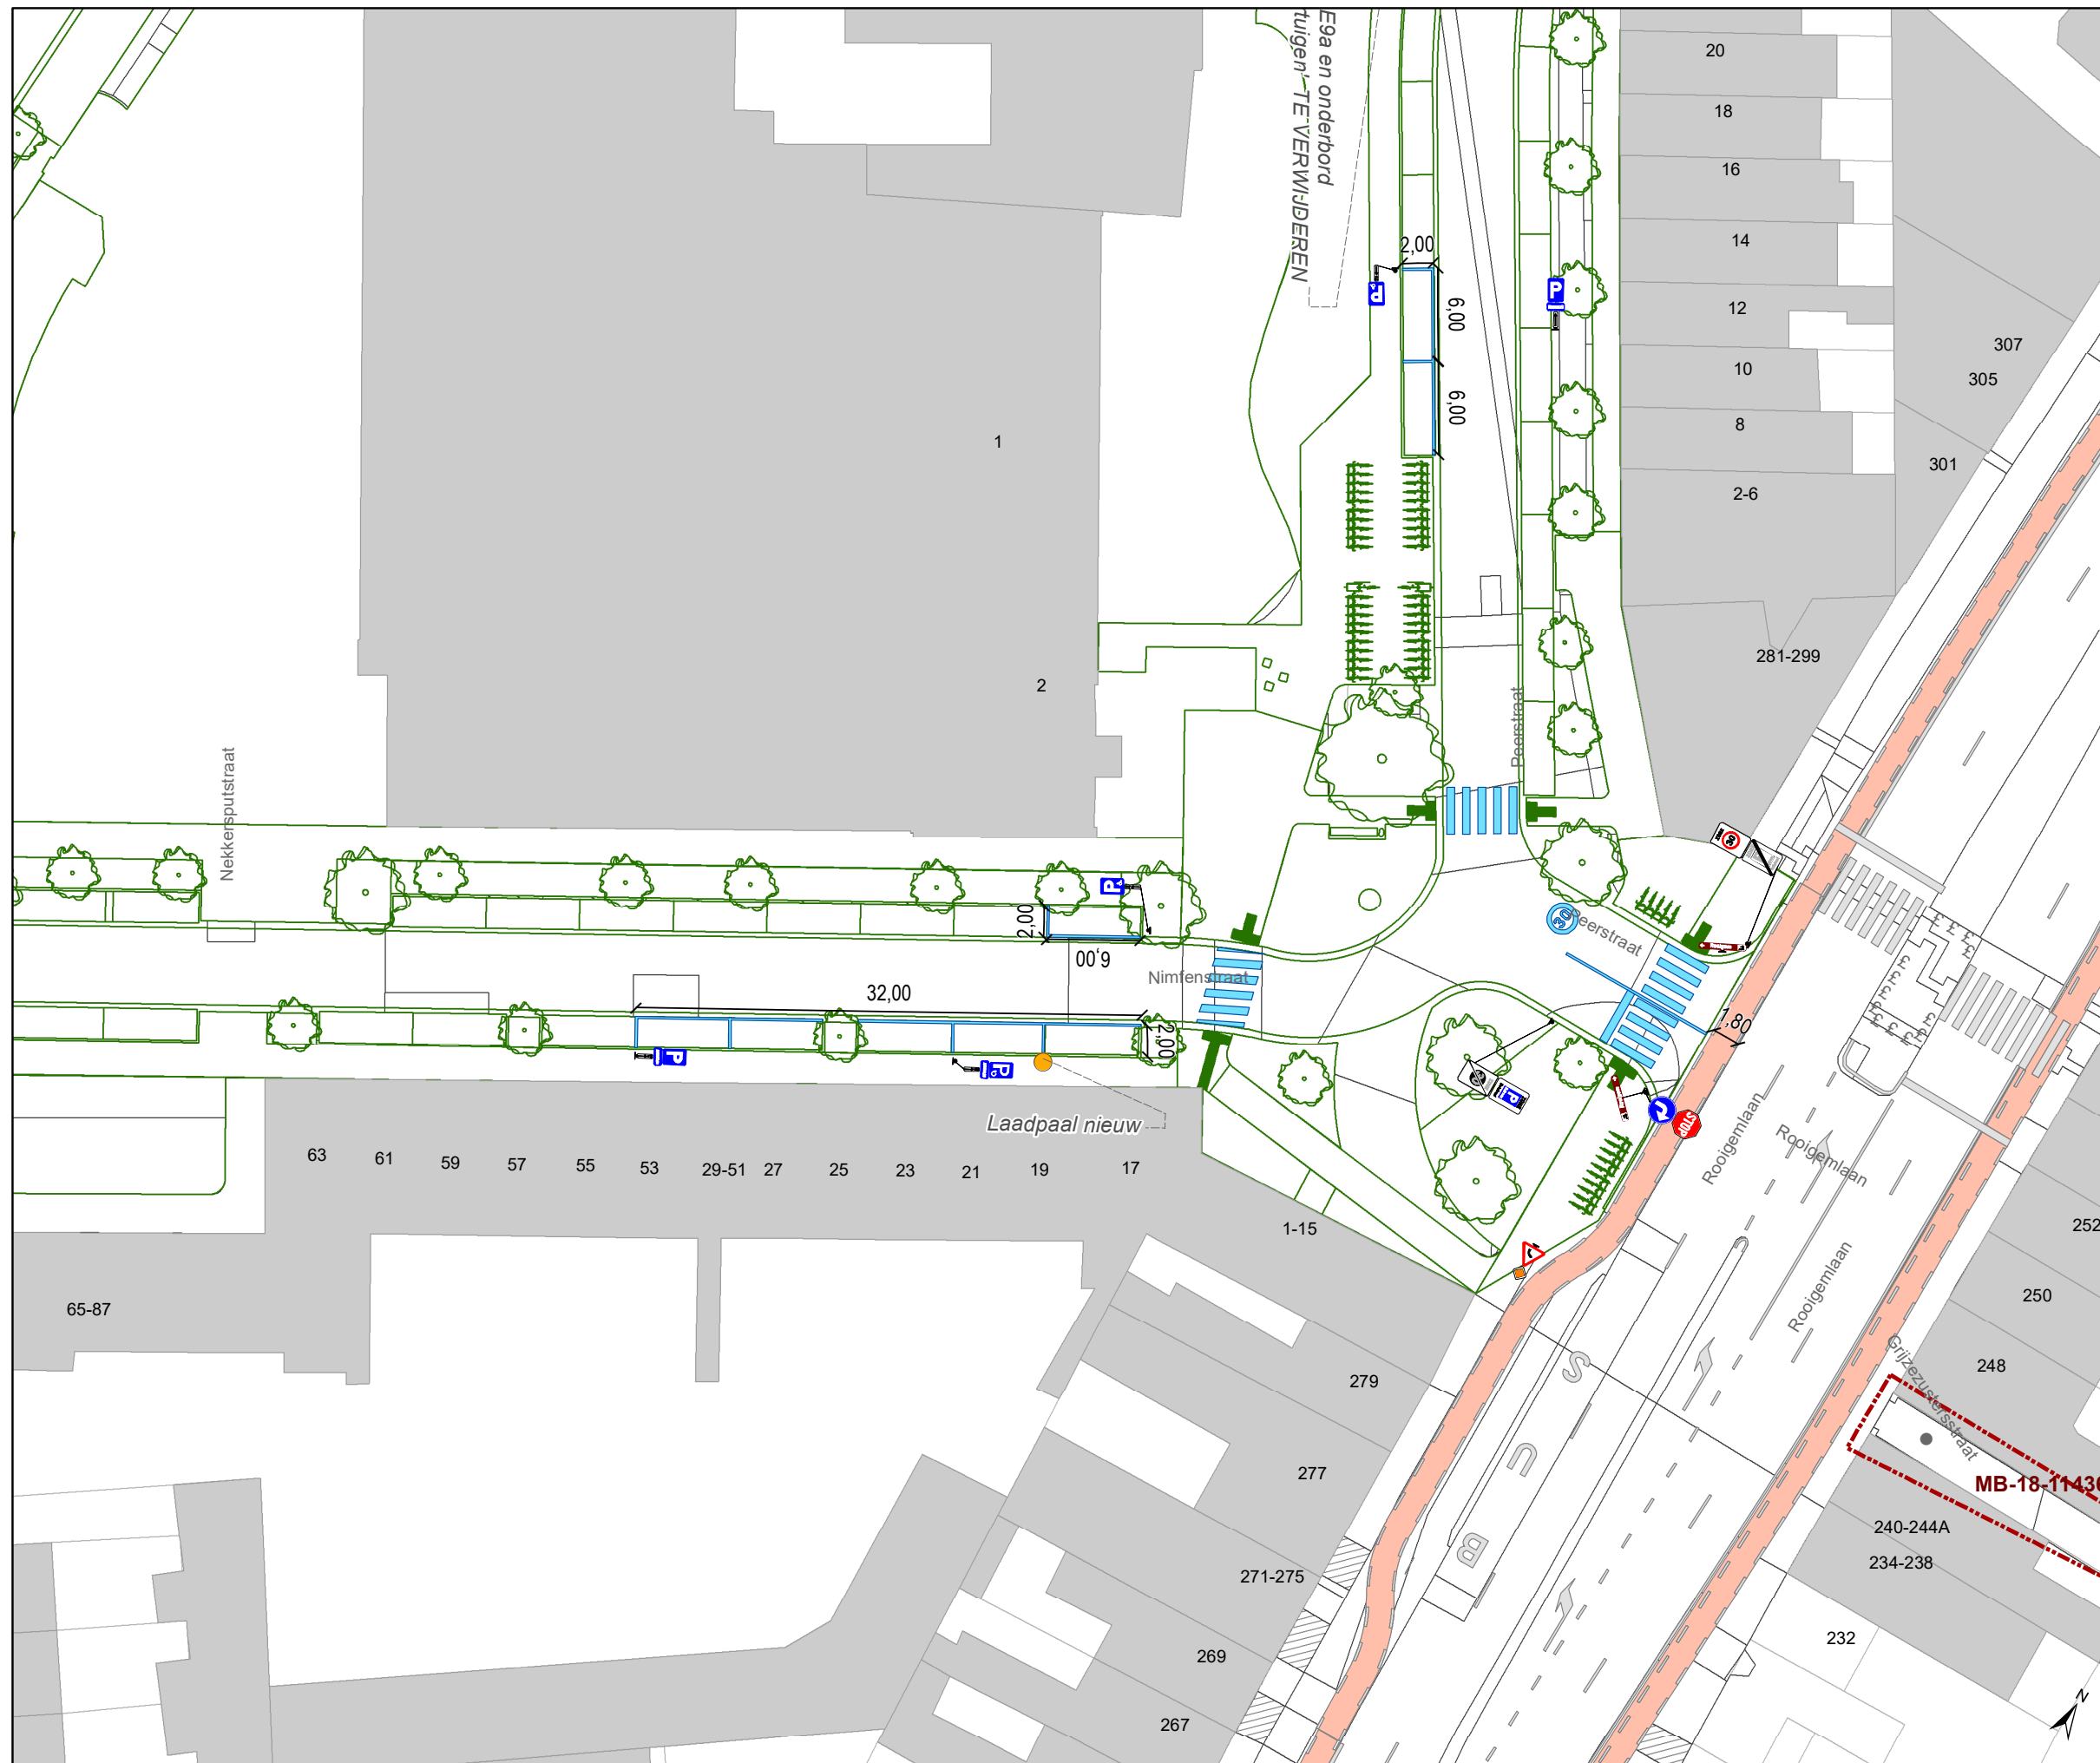


Dossiernummer P-64558

DATUM	SCHAAL	PLAN	P FORMAAT
22/08/2023	1/400	15/24	A3










Legende

-  Bestaande verkeersborden
-  Geplande verkeersborden
-  Te verwijderen verkeersborden

-  Bestaande wegmarkeringen
-  Geplande wegmarkeringen
-  Te verwijderen wegmarkeringen

Overige

-  Ander gepland dossier (in voorbereiding bij MOBBED)
-  Ander gepland dossier (in voorbereiding bij MOBBED)
-  Ander gepland dossier (ter uitvoering bij DWBW)
-  Ontwerp heraanleg
-  Rijbaankussens
-  Laadpaal

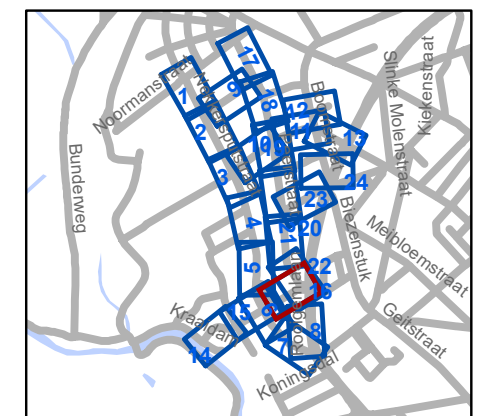


gent: Mobiliteitsbedrijf stad Gent
Verkeerstechnische taken




**Cluster Nekkersputstraat
Heraanleg**

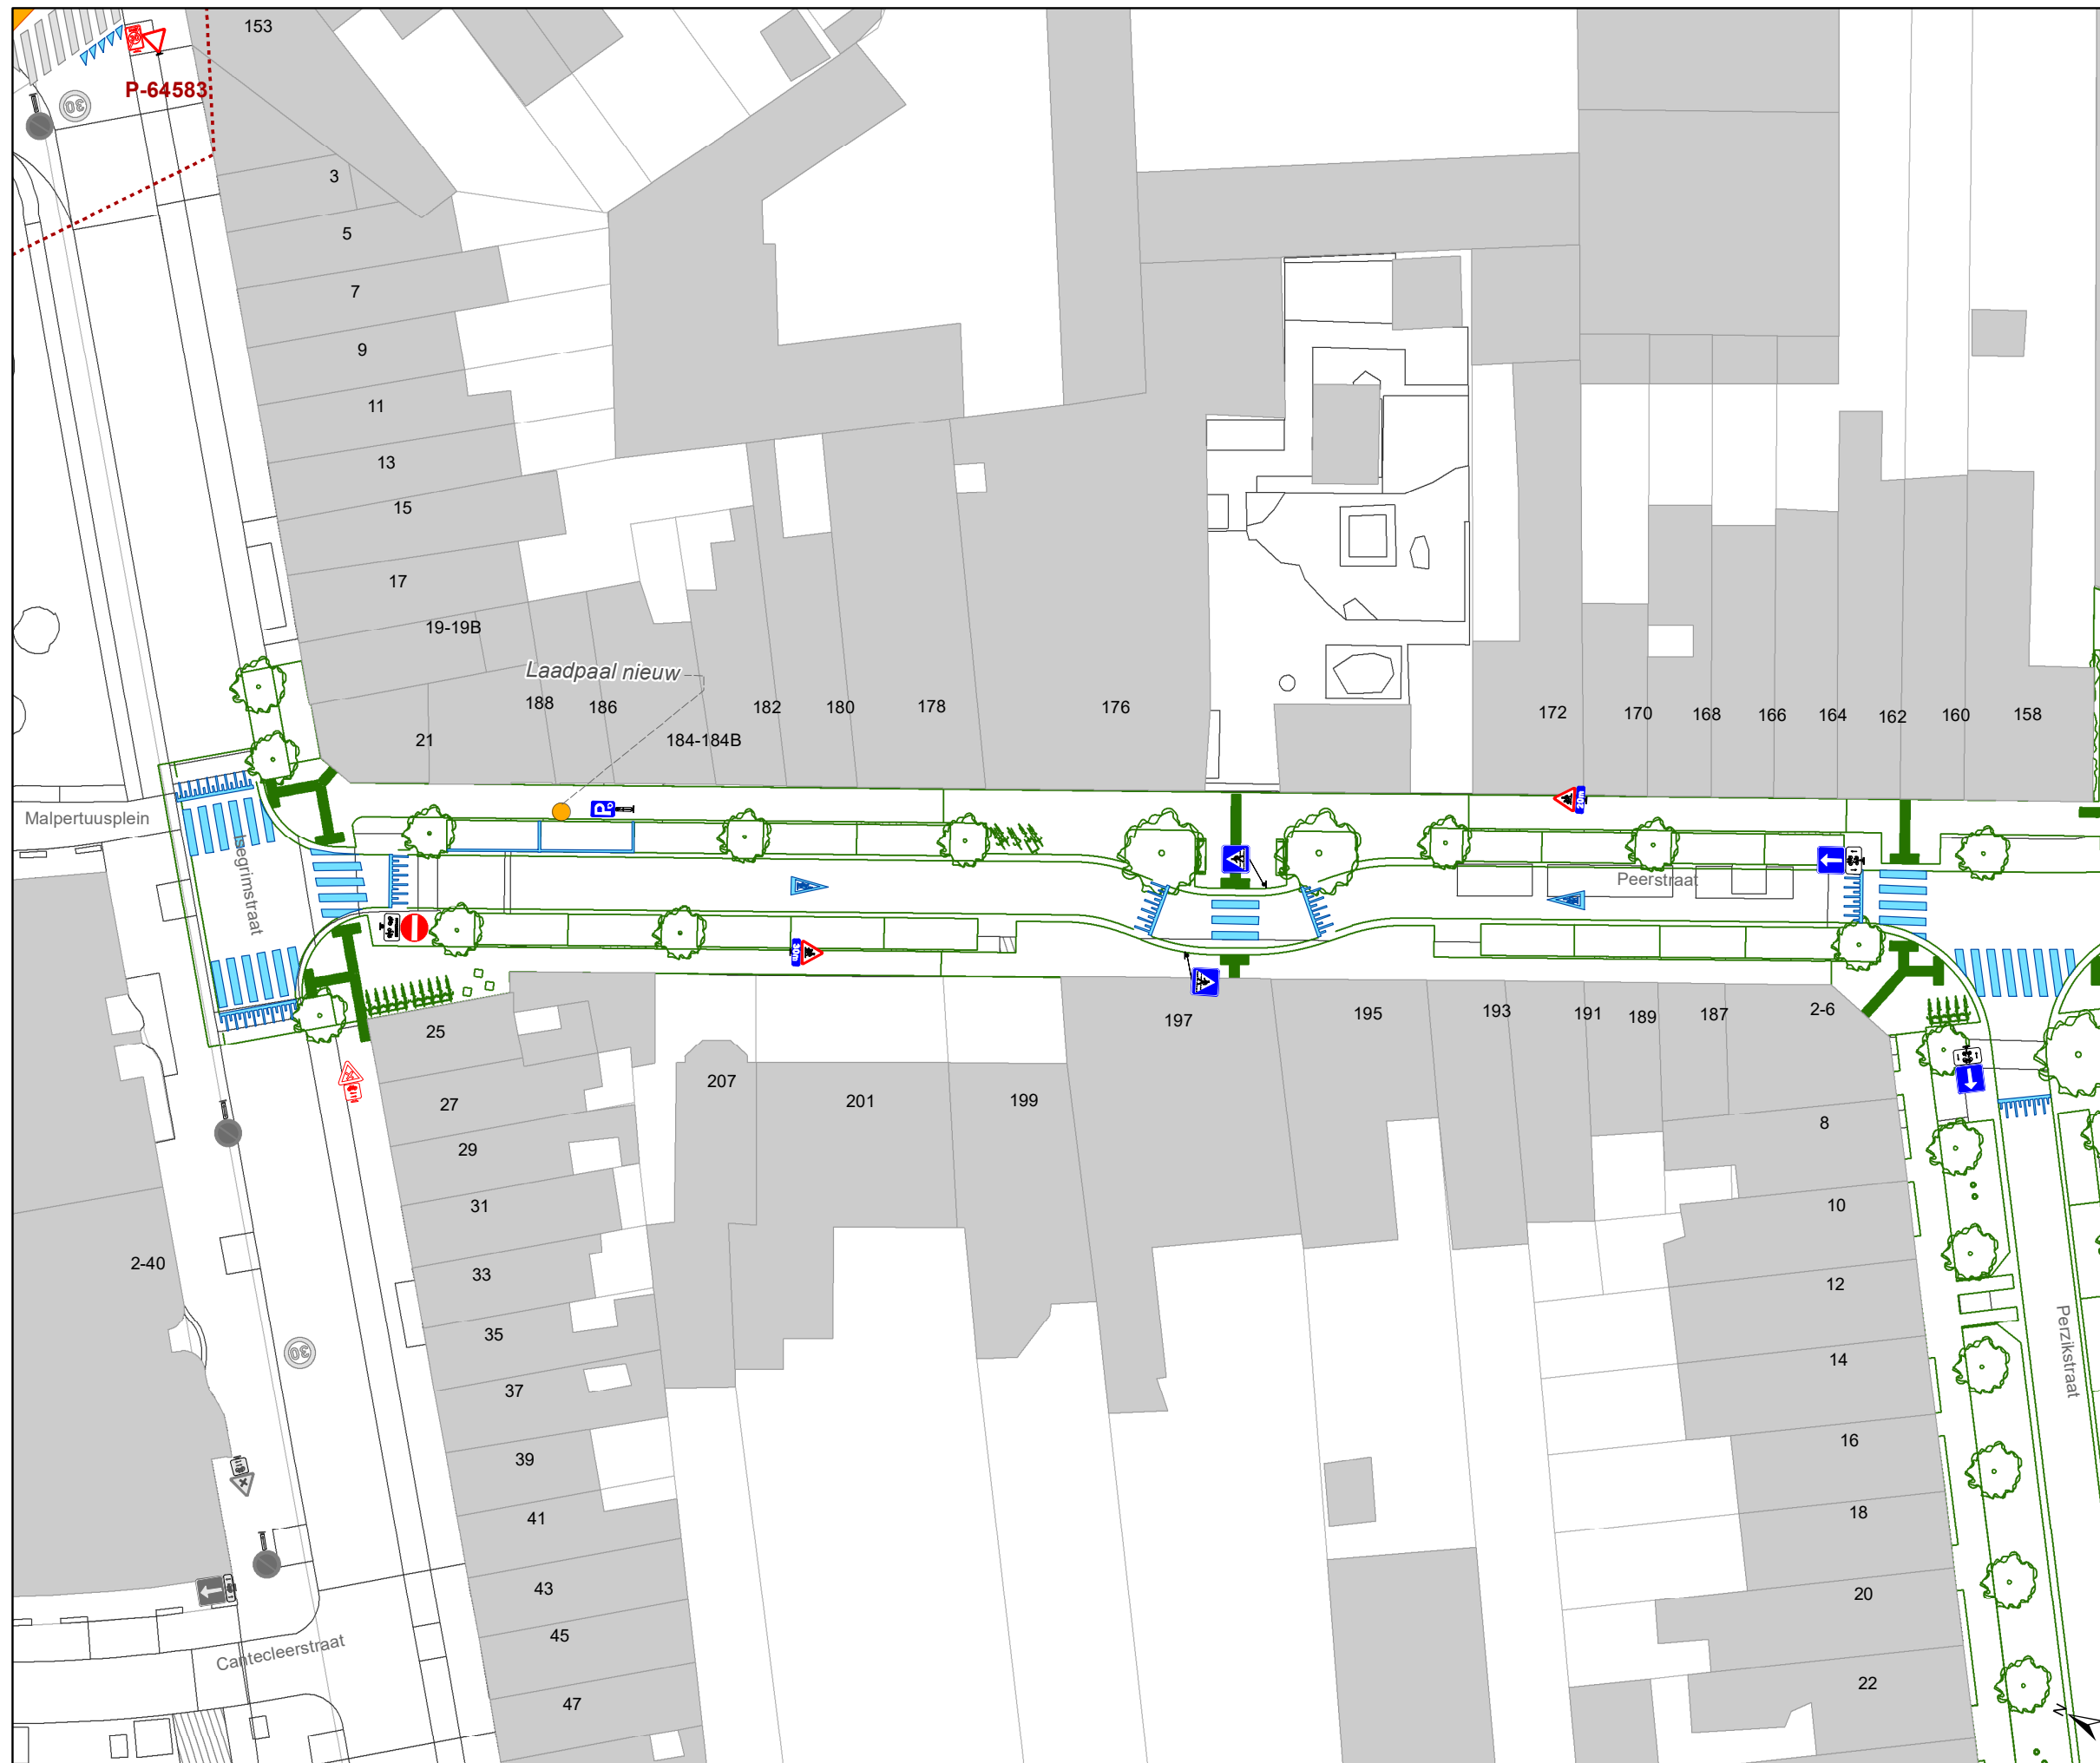


Dossiernummer P-64558

DATUM	SCHAAL	PLAN	P FORMAAT
22/08/2023	1/400	16/24	A3










Legende

-  Bestaande verkeersborden
-  Geplande verkeersborden
-  Te verwijderen verkeersborden

-  Bestaande wegmarkeringen
-  Geplande wegmarkeringen
-  Te verwijderen wegmarkeringen

Overige

-  Ander gepland dossier (in voorbereiding bij MOBBD)
-  Ander gepland dossier (in voorbereiding bij MOBBD)
-  Ander gepland dossier (ter uitvoering bij DWBW)
-  Ontwerp heraanleg
-  Rijbaankussens
-  Laadpaal

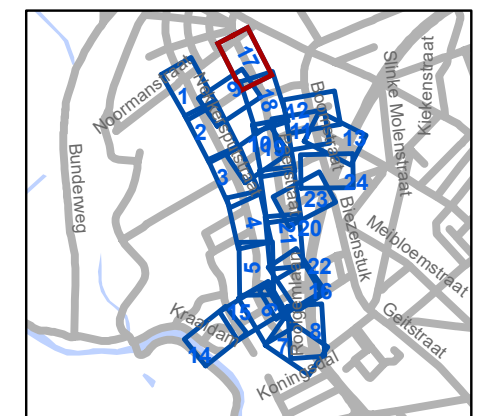


gent: Mobiliteitsbedrijf stad Gent
Verkeerstechnische taken

Cluster Nekkersputstraat Heraanleg

Dossiernummer P-64558

DATUM	SCHAAL	PLAN	P FORMAAT
22/08/2023	1/400	17/24	A3

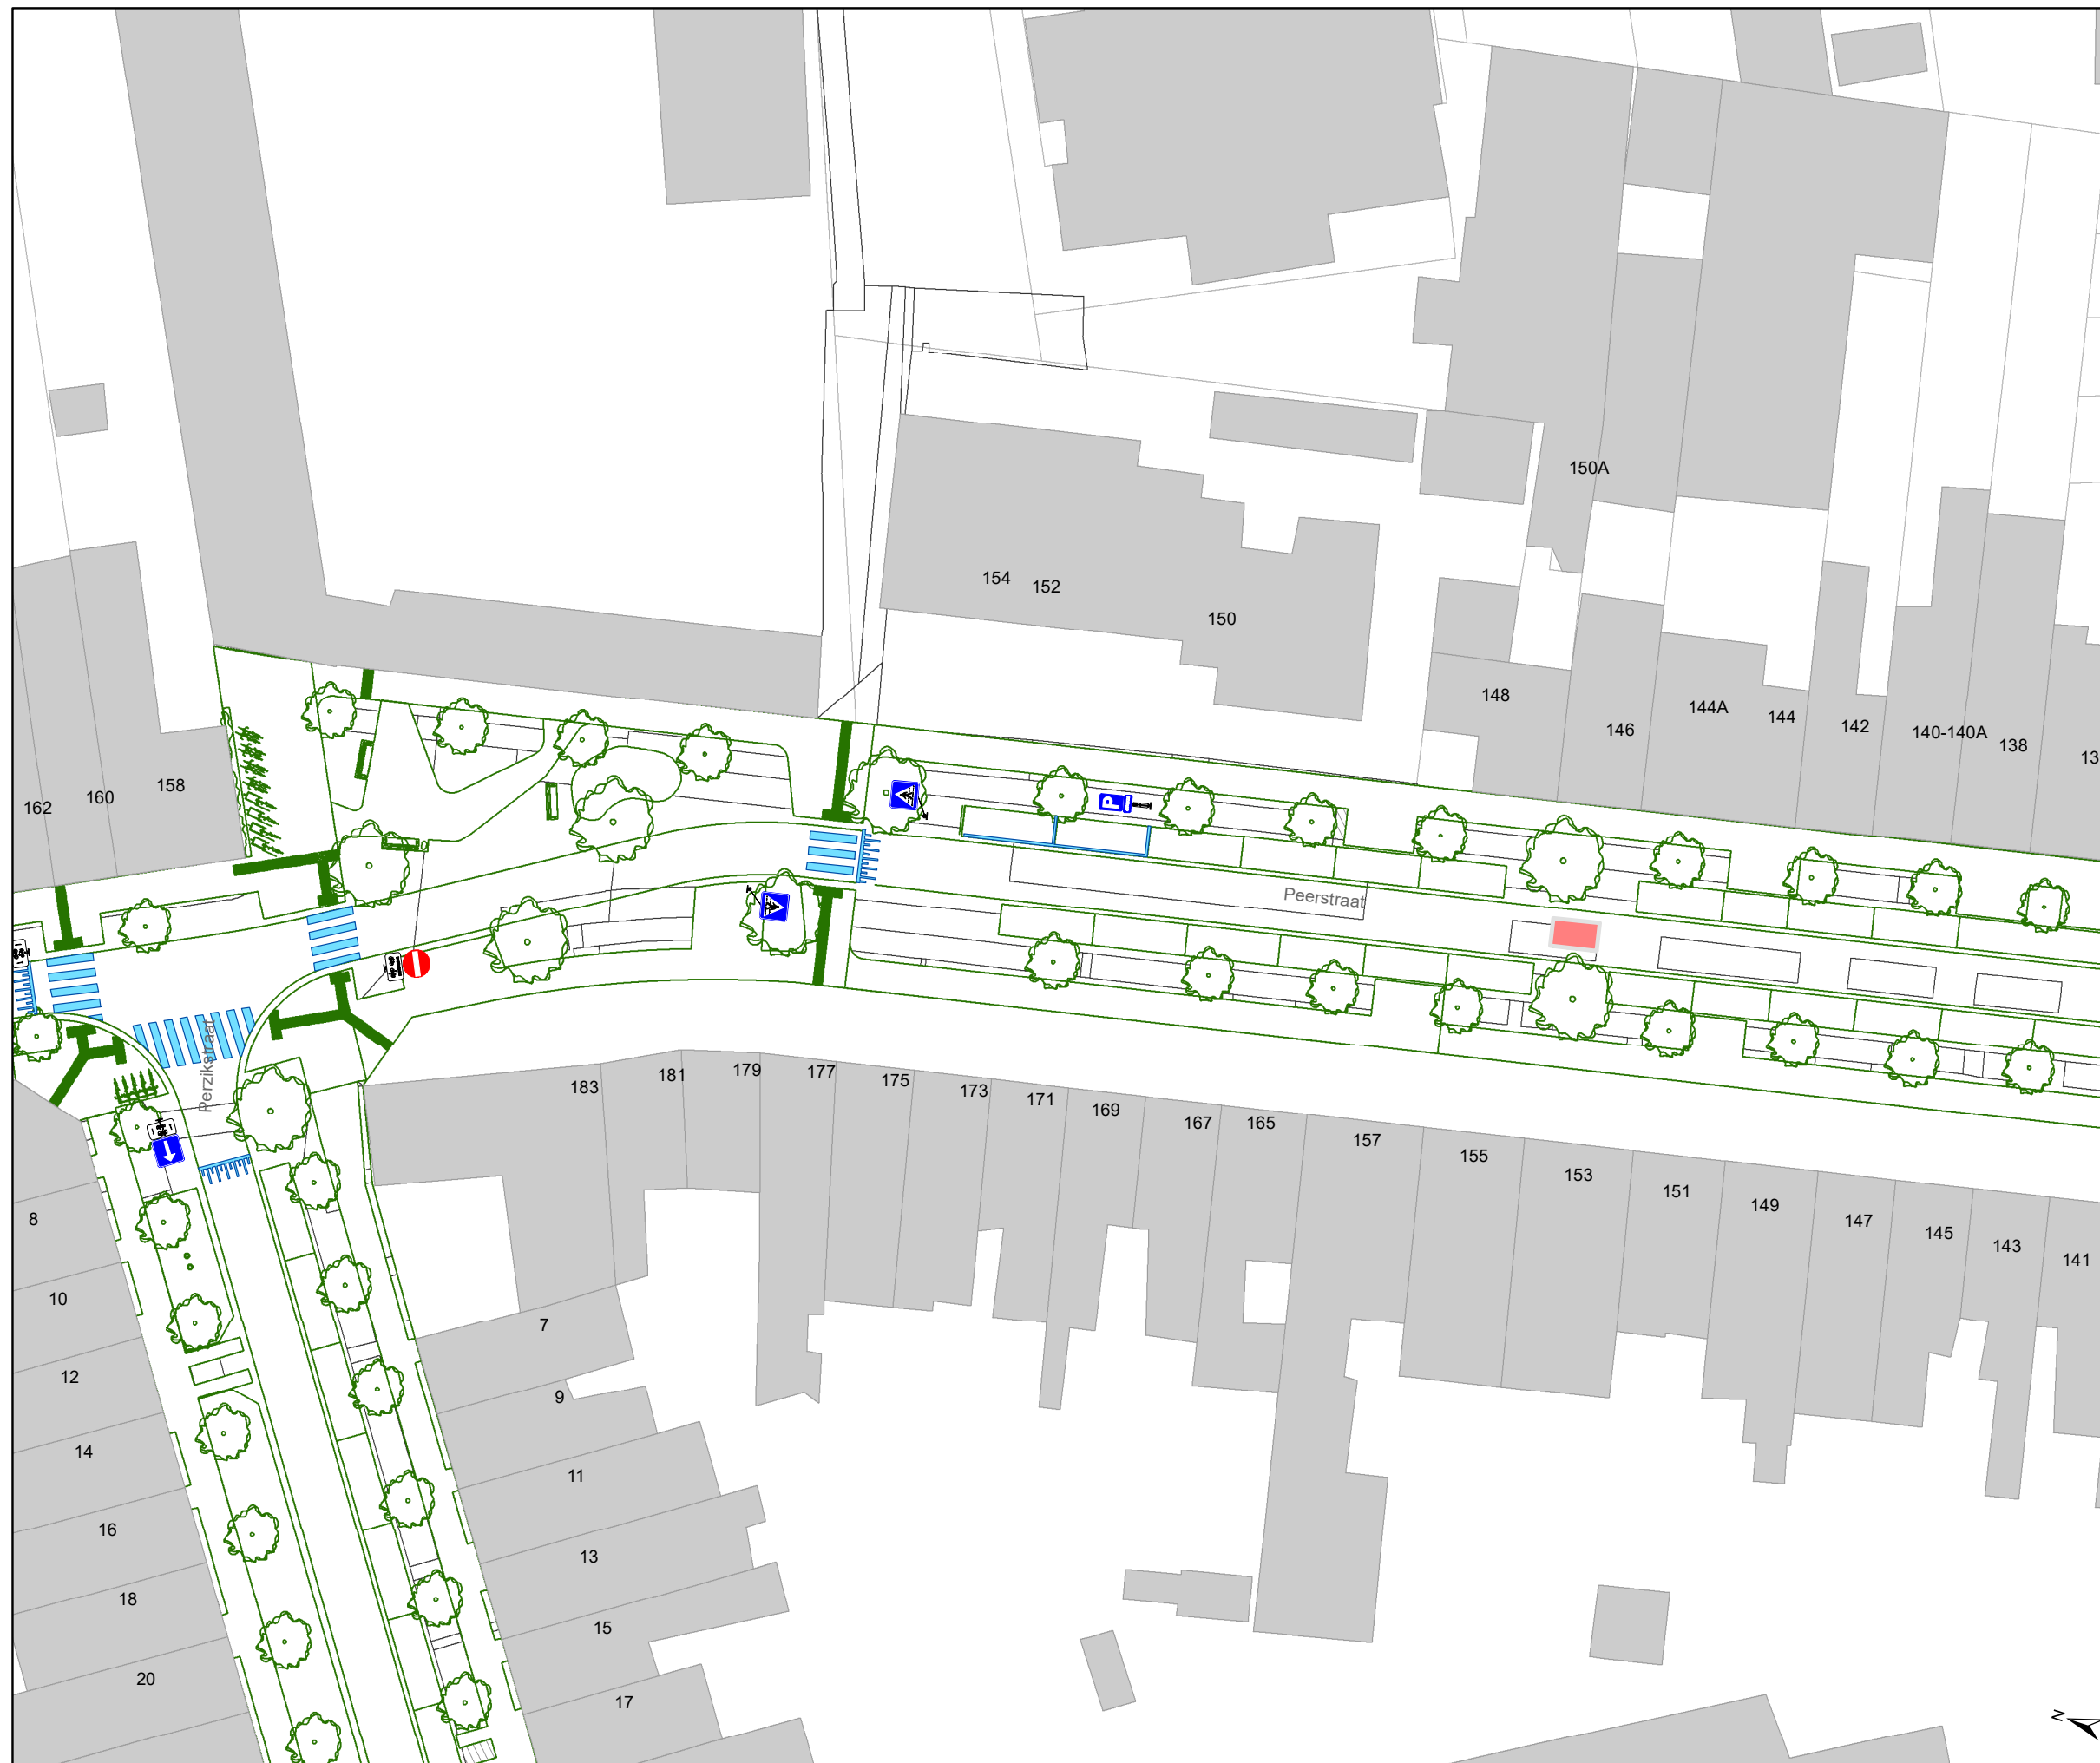


Legende

- Bestaande verkeersborden
- Geplande verkeersborden
- Te verwijderen verkeersborden

- Bestaande wegmarkeringen
- Geplande wegmarkeringen
- Te verwijderen wegmarkeringen

Overige

- Ander gepland dossier (in voorbereiding bij MOBBD)
- Ander gepland dossier (in voorbereiding bij MOBBD)
- Ander gepland dossier (ter uitvoering bij DWBW)
- Ontwerp heraanleg
- Rijbaankussens
- Laadpaal

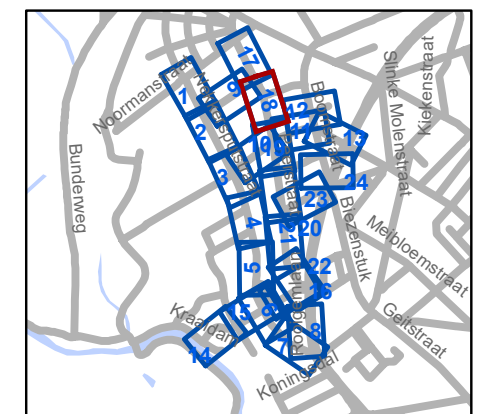


gent: Mobiliteitsbedrijf stad Gent
Verkeerstechnische taken




**Cluster Nekerstraat
Heraanleg**

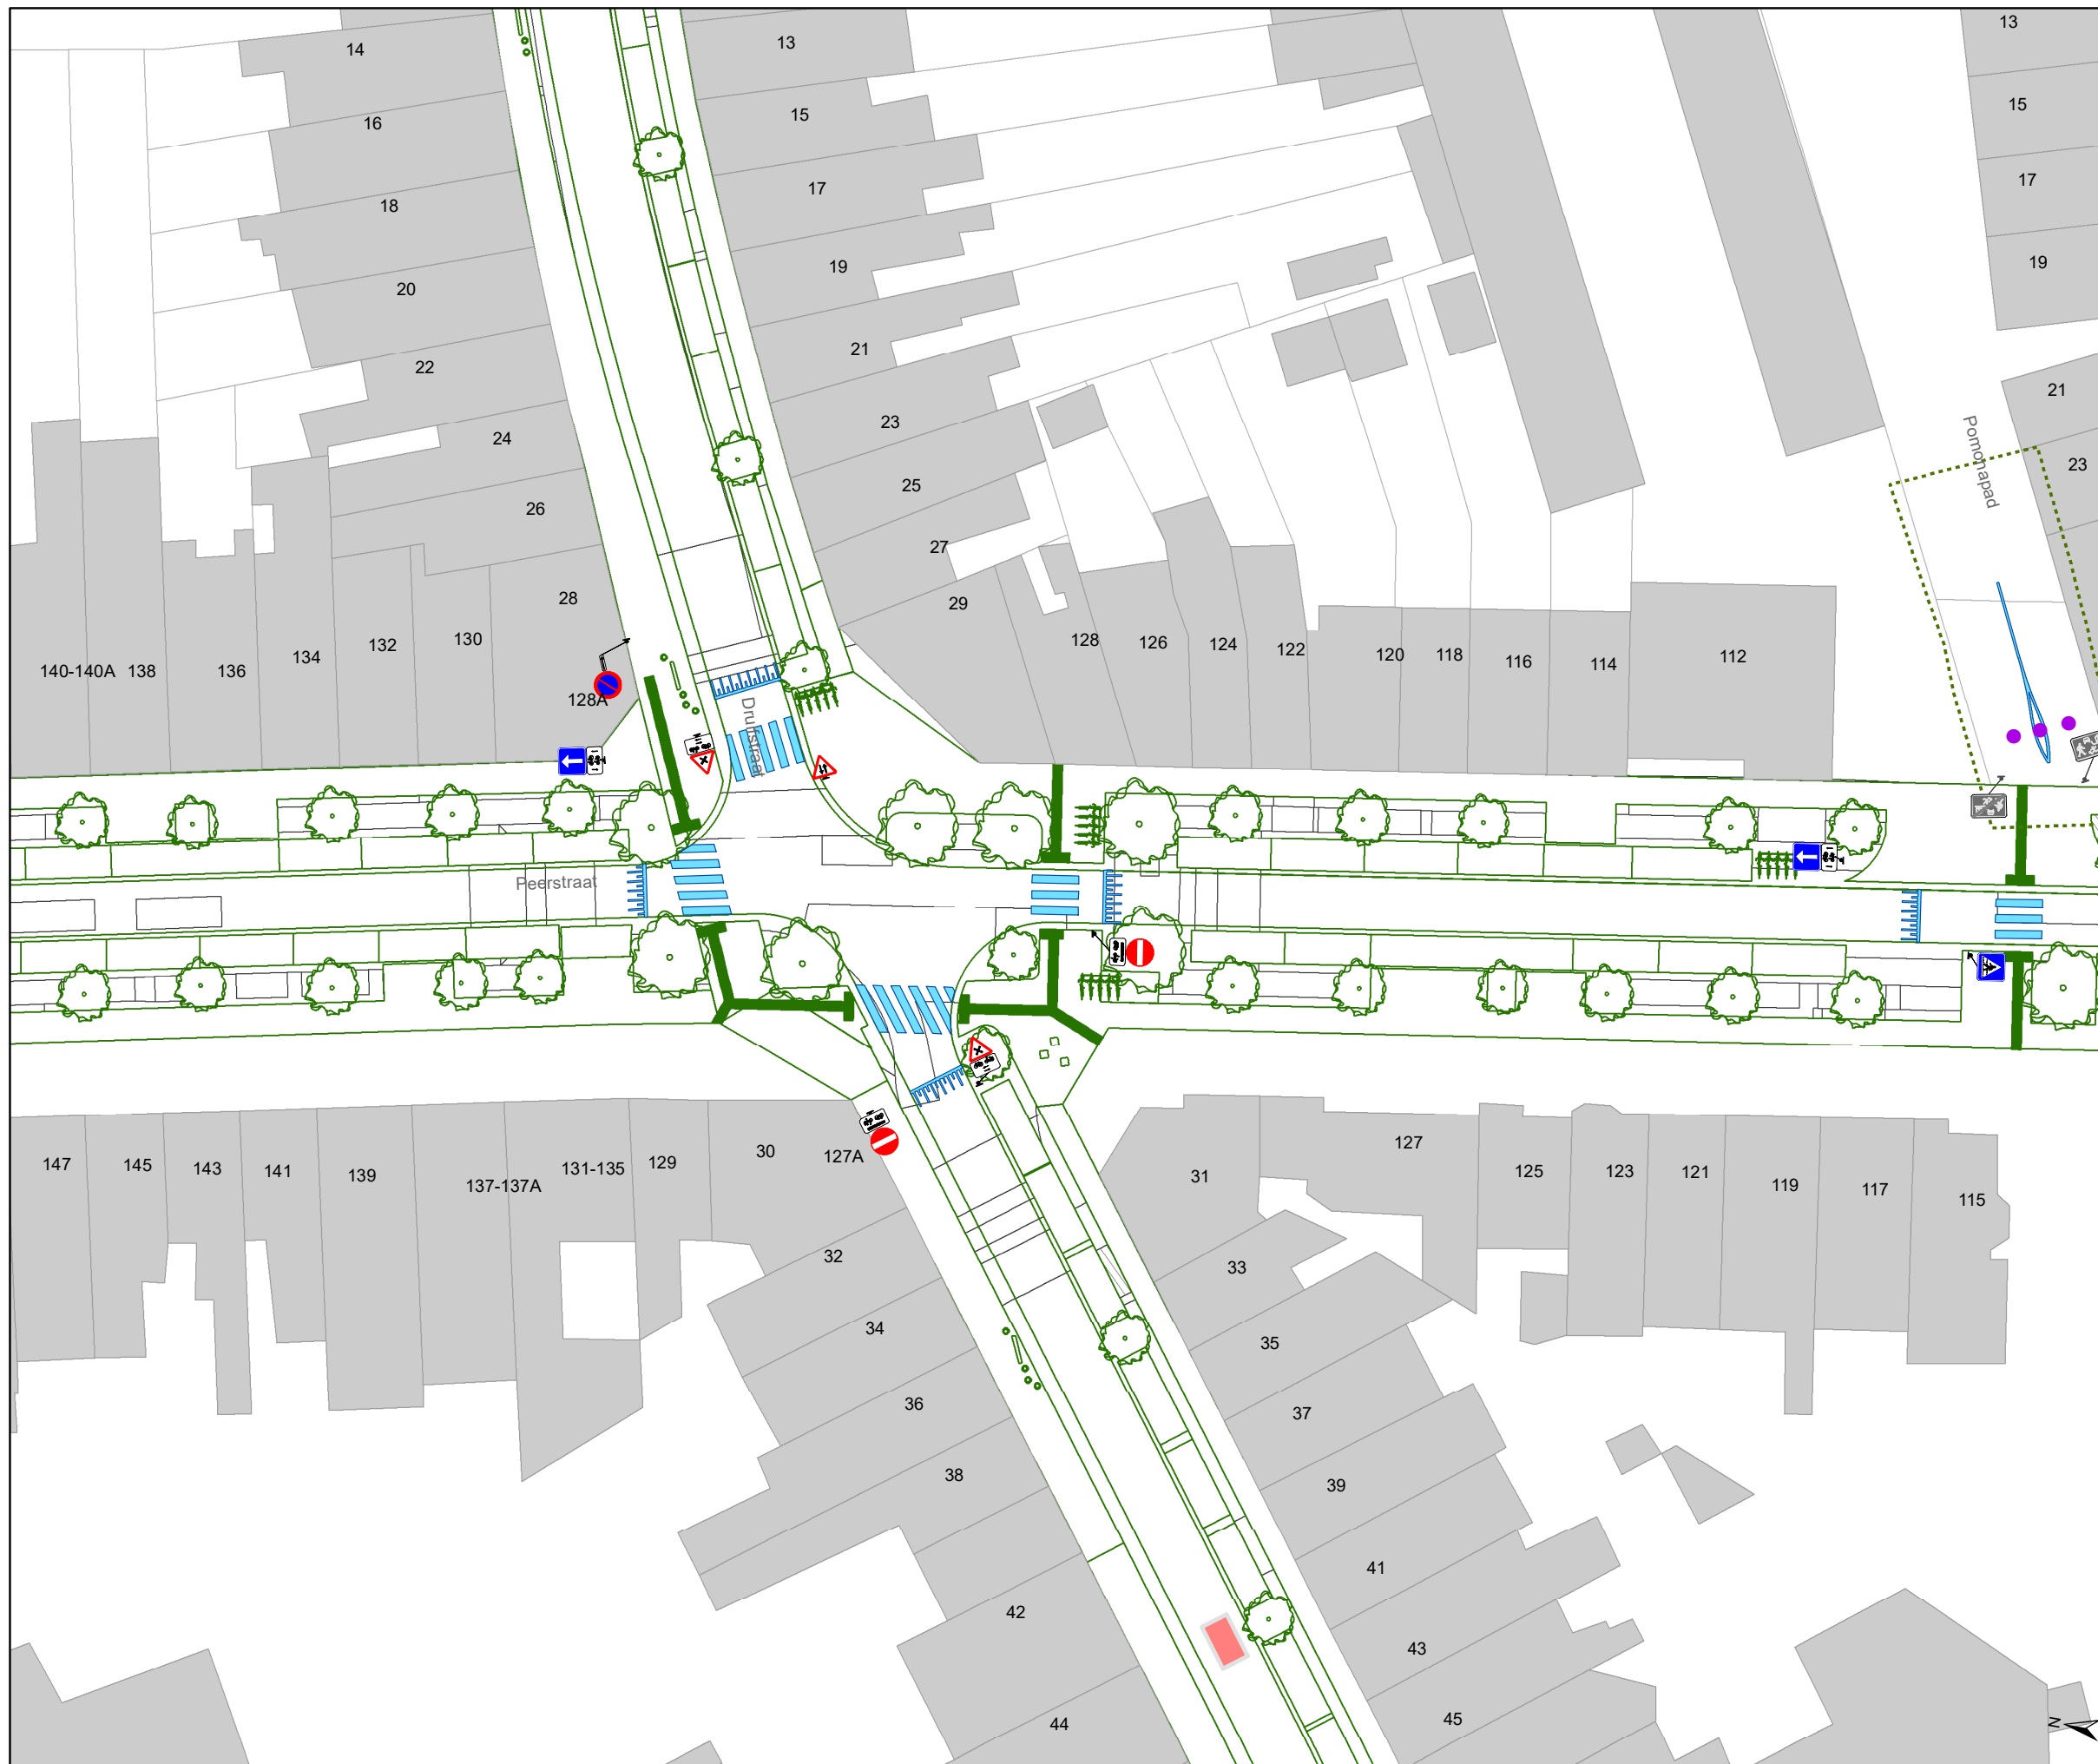


Dossiernummer P-64558

DATUM	SCHAAL	PLAN	P FORMAAT
22/08/2023	1/400	18/24	A3





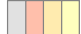




Legende

-  Bestaande verkeersborden
-  Geplande verkeersborden
-  Te verwijderen verkeersborden

-  Bestaande wegmarkeringen
-  Geplande wegmarkeringen
-  Te verwijderen wegmarkeringen

Overige

-  Ander gepland dossier (in voorbereiding bij MOBBD)
-  Ander gepland dossier (in voorbereiding bij MOBBD)
-  Ander gepland dossier (ter uitvoering bij DWBW)
-  Ontwerp heraanleg
-  Rijbaankussens
-  Laadpaal

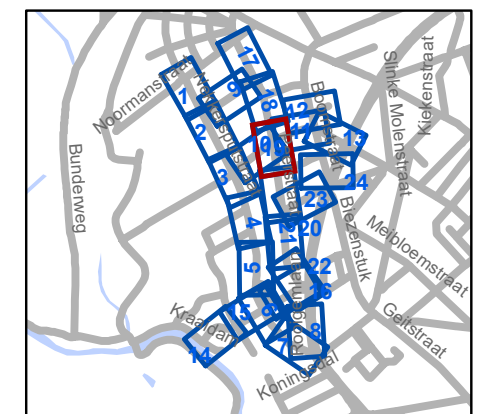

gent: Mobiliteitsbedrijf stad Gent
Verkeerstechnische taken

**Cluster Nekkersputstraat
Heraanleg**

Dossiernummer P-64558

DATUM	SCHAAL	PLAN	P FORMAAT
22/08/2023	1/400	19/24	A3




Legende

- Bestaande verkeersborden
- Geplande verkeersborden
- Te verwijderen verkeersborden

- Bestaande wegmarkeringen
- Geplande wegmarkeringen
- Te verwijderen wegmarkeringen

Overige

- Ander gepland dossier (in voorbereiding bij MOBBERD)
- Ander gepland dossier (in voorbereiding bij MOBBERD)
- Ander gepland dossier (ter uitvoering bij DWBW)
- Ontwerp heraanleg
- Rijbaankussens
- Laadpaal

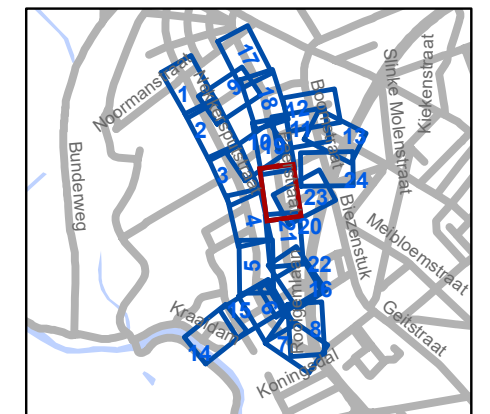




gent: Mobiliteitsbedrijf stad Gent
Verkeerstechnische taken




Cluster Nekkersputstraat Heraanleg

Dossiernummer P-64558			
DATUM	SCHAAL	PLAN	P FORMAAT
22/08/2023	1/400	20/24	A3



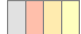


Legende

-  Bestaande verkeersborden
-  Geplande verkeersborden
-  Te verwijderen verkeersborden


-  Bestaande wegmarkeringen
-  Geplande wegmarkeringen
-  Te verwijderen wegmarkeringen


Overige

-  Ander gepland dossier (in voorbereiding bij MOBBED)
-  Ander gepland dossier (in voorbereiding bij MOBBED)
-  Ander gepland dossier (ter uitvoering bij DWBW)

-  Ontwerp heraanleg

-  Rijbaankussens

-  Laadpaal

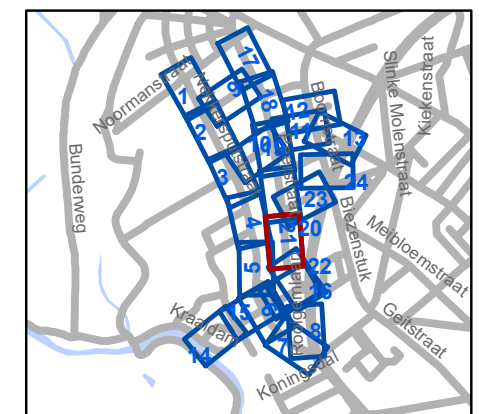


gent: Mobiliteitsbedrijf stad Gent
Verkeerstechnische taken

Cluster Nekkersputstraat Heraanleg

Dossiernummer P-64558

DATUM	SCHAAL	PLAN	P FORMAAT
22/08/2023	1/400	21/24	A3

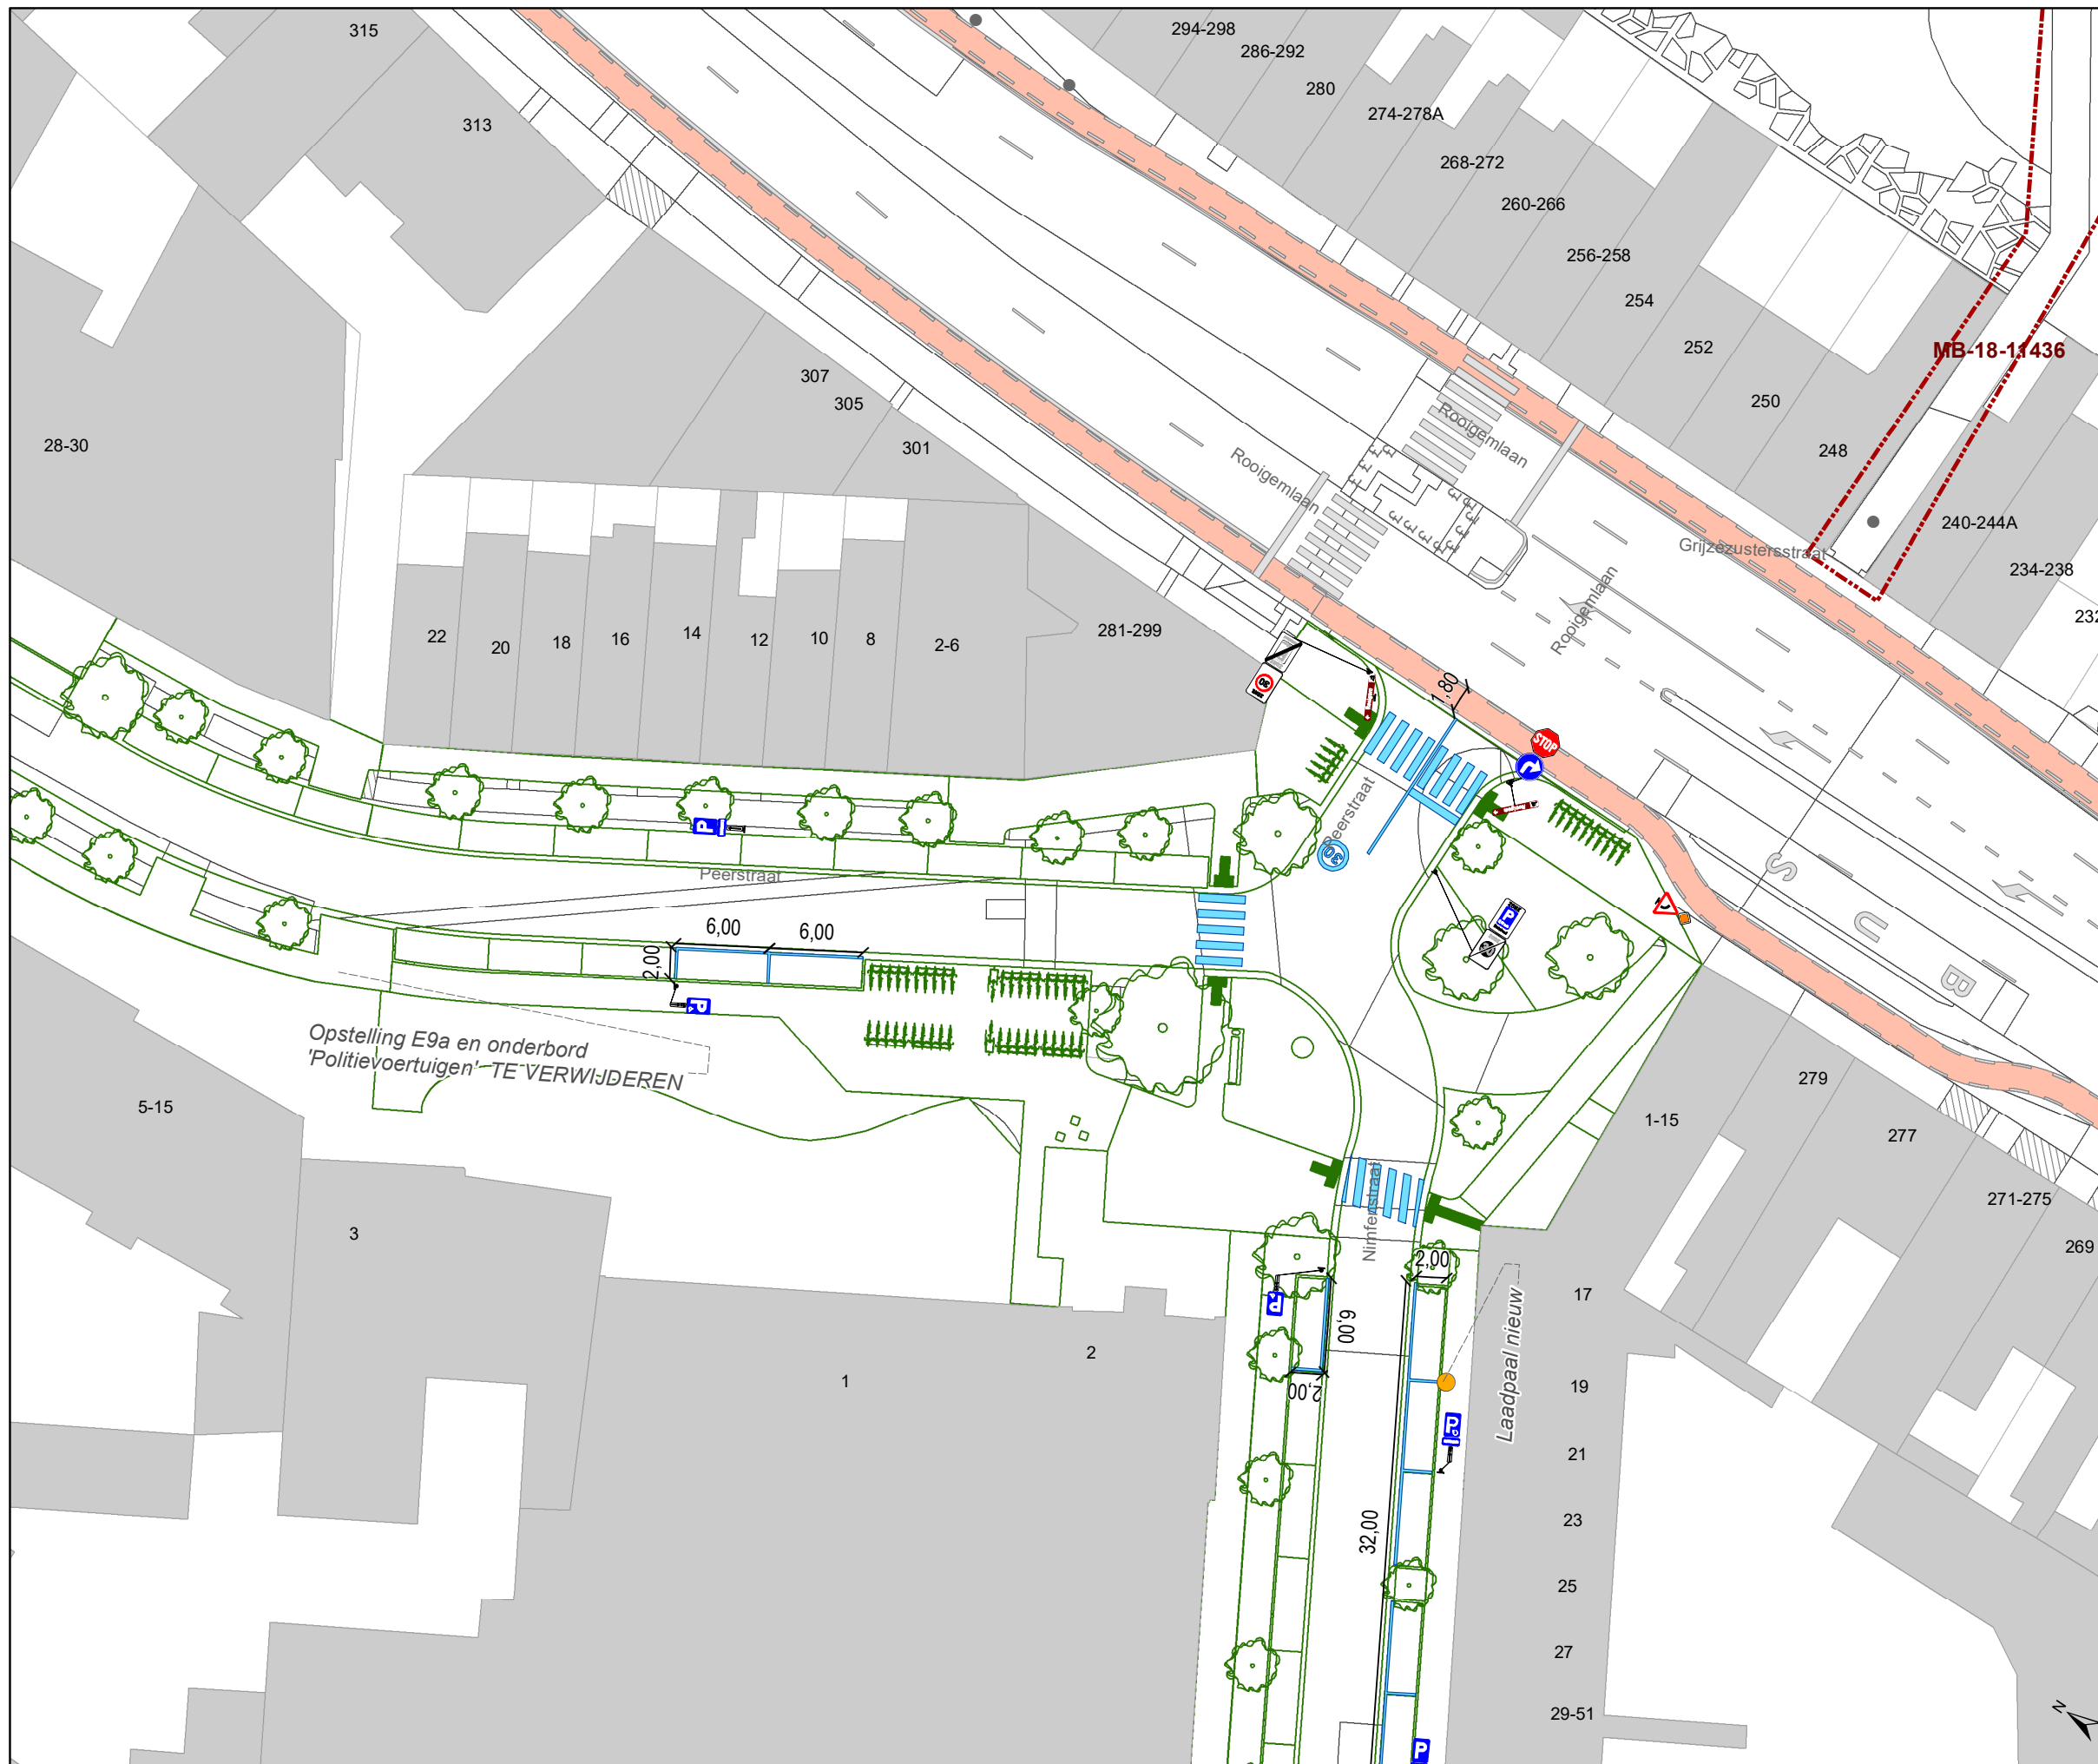


Legende

- Bestaande verkeersborden
- Geplande verkeersborden
- Te verwijderen verkeersborden

- Bestaande wegmarkeringen
- Geplande wegmarkeringen
- Te verwijderen wegmarkeringen

Overige

- Ander gepland dossier (in voorbereiding bij MOBBED)
- Ander gepland dossier (in voorbereiding bij MOBBED)
- Ander gepland dossier (ter uitvoering bij DWBW)
- Ontwerp heraanleg
- Rijbaankussens
- Laadpaal

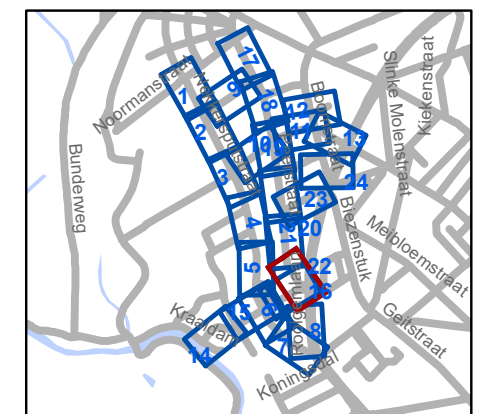


gent: Mobiliteitsbedrijf stad Gent
Verkeerstechnische taken




Cluster Nekkersputstraat Heraanleg

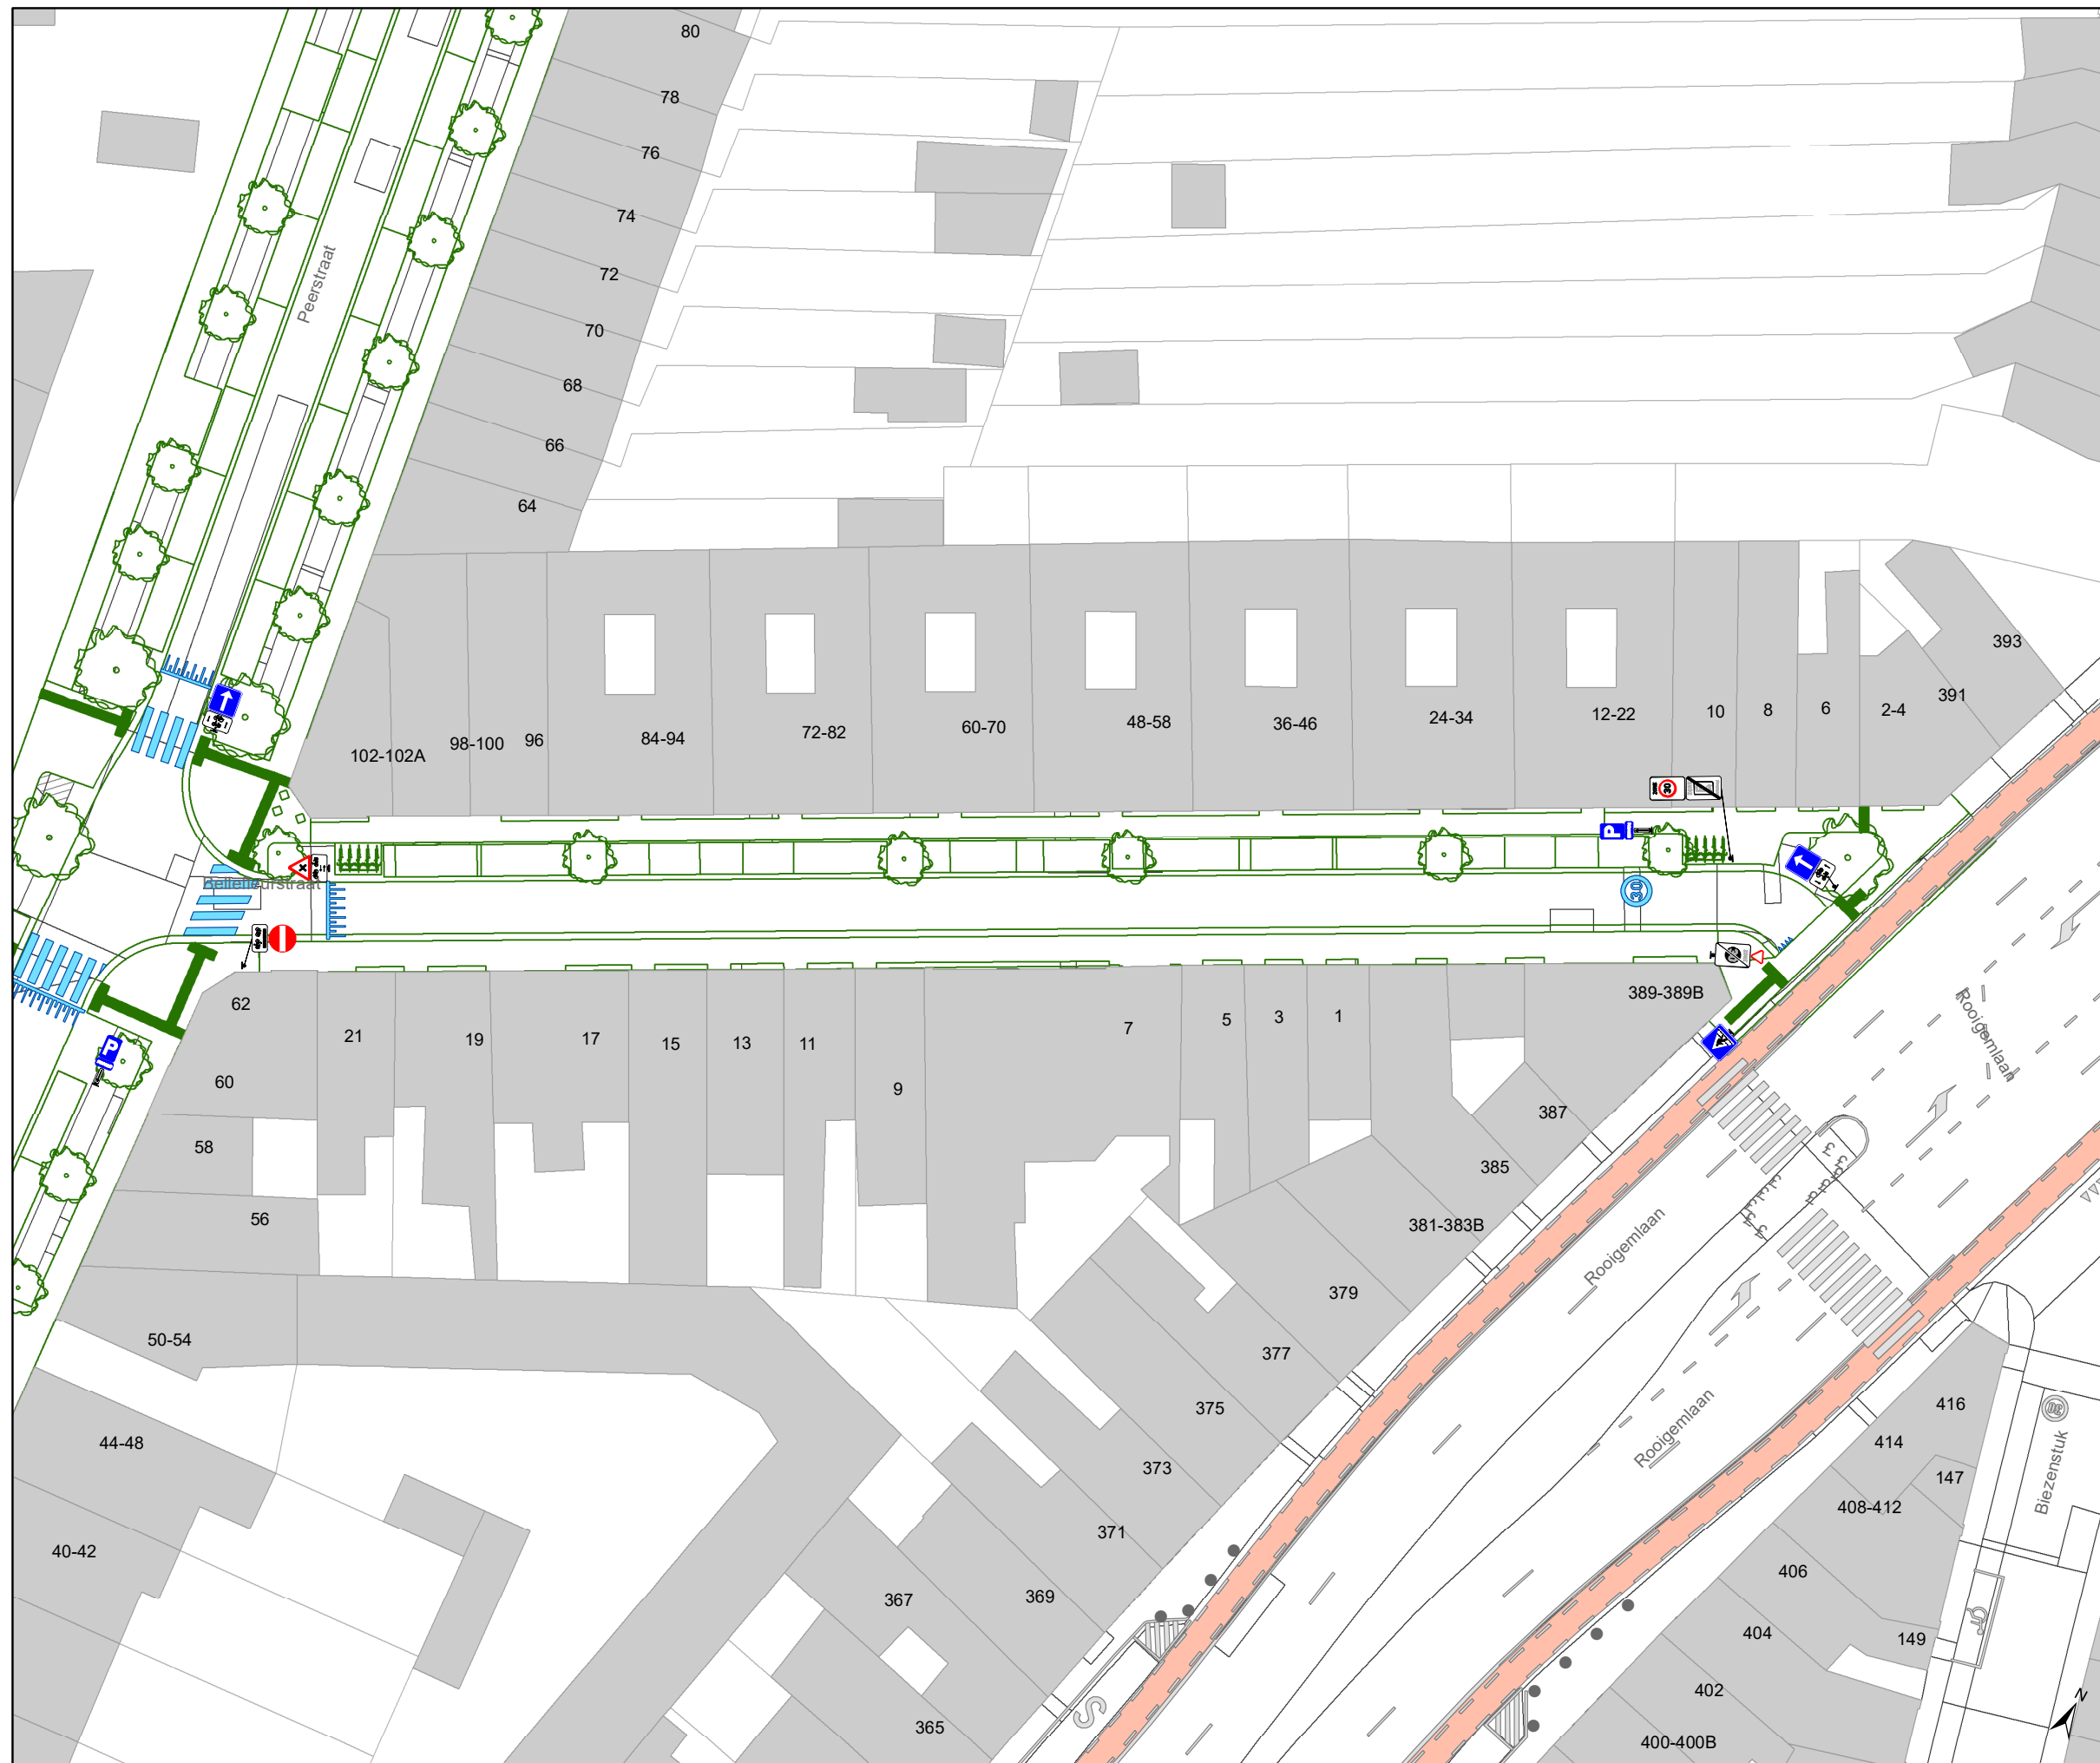


Dossiernummer P-64558

DATUM	SCHAAL	PLAN	P FORMAAT
22/08/2023	1/400	22/24	A3










Legende

-  Bestaande verkeersborden
-  Geplande verkeersborden
-  Te verwijderen verkeersborden

-  Bestaande wegmarkeringen
-  Geplande wegmarkeringen
-  Te verwijderen wegmarkeringen

Overige

-  Ander gepland dossier (in voorbereiding bij MOBBD)
-  Ander gepland dossier (in voorbereiding bij MOBBD)
-  Ander gepland dossier (ter uitvoering bij DWBW)
-  Ontwerp heraanleg
-  Rijbaankussens
-  Laadpaal

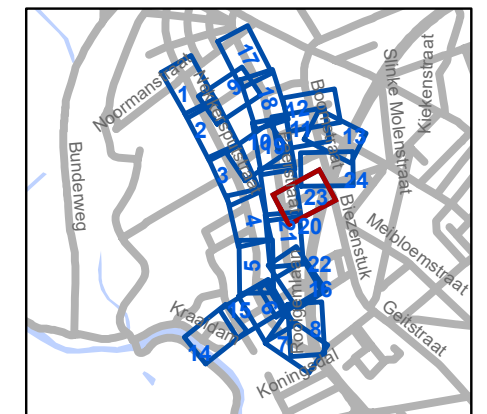


gent: Mobiliteitsbedrijf stad Gent
Verkeerstechnische taken

**Cluster Nekkersputstraat
Heraanleg**

Dossiernummer P-64558

DATUM	SCHAAL	PLAN	P FORMAAT
22/08/2023	1/400	23/24	A3

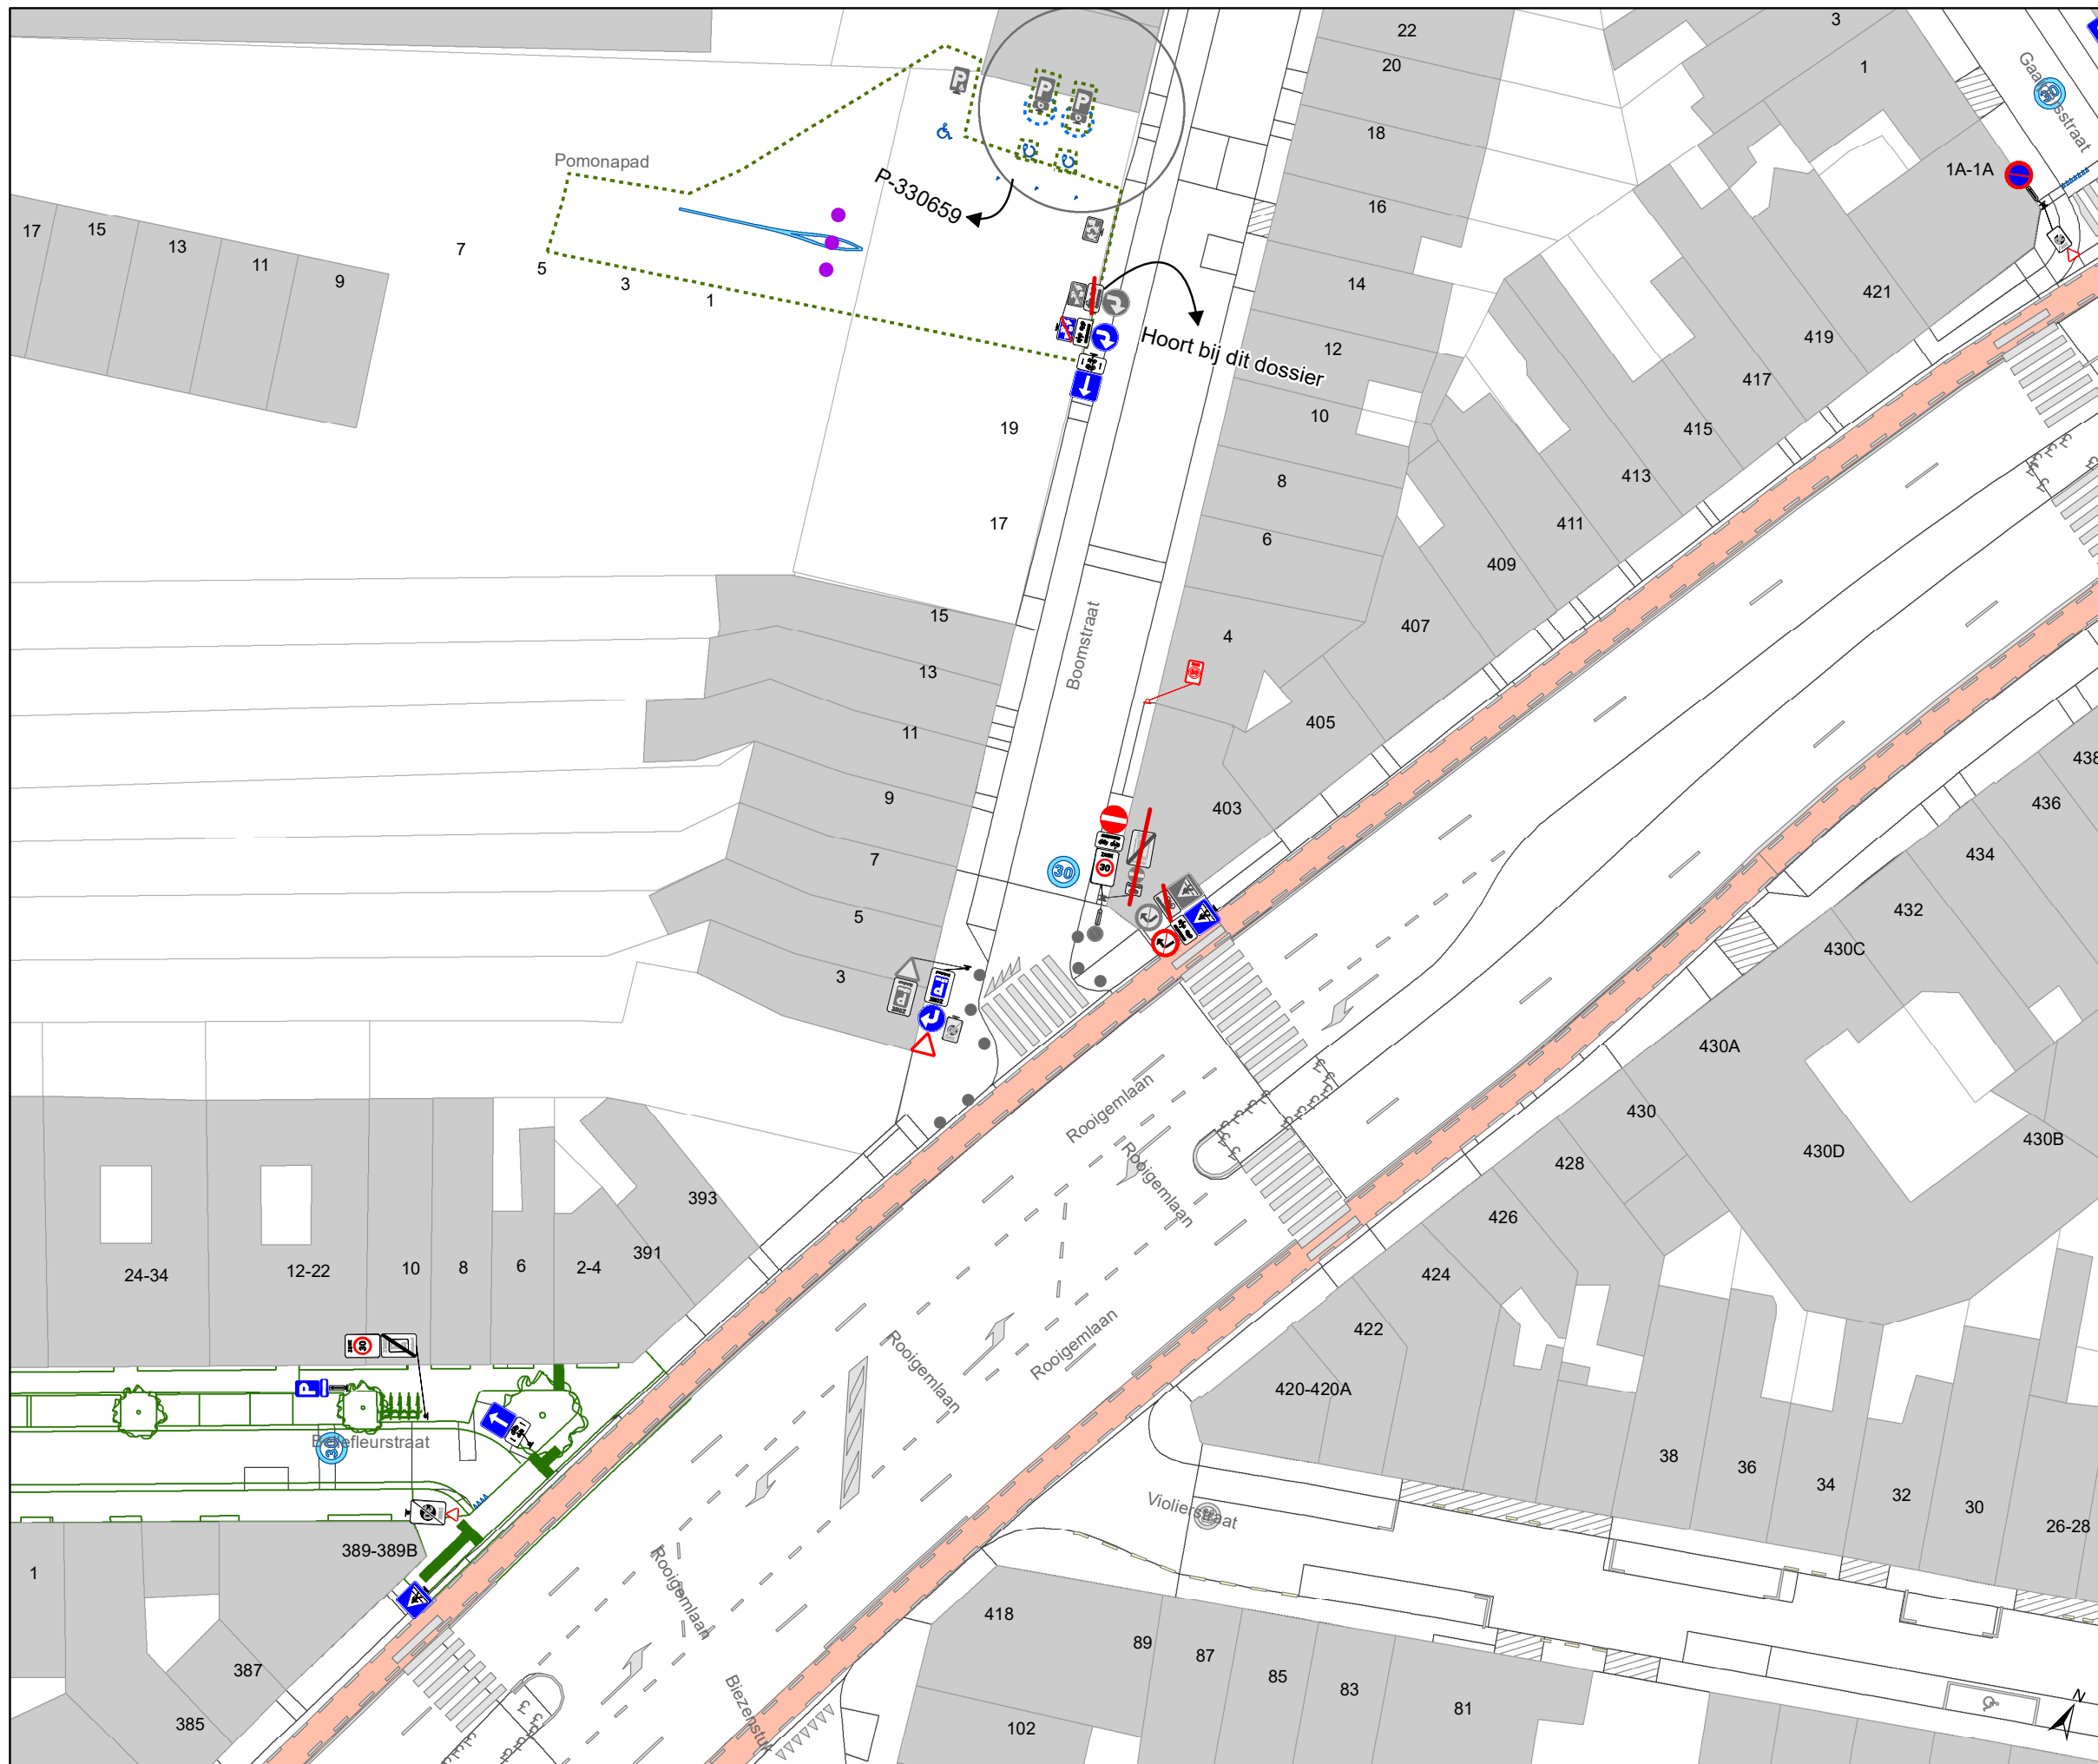


Legende

- Bestaande verkeersborden
- Geplande verkeersborden
- Te verwijderen verkeersborden

- Bestaande wegmarkeringen
- Geplande wegmarkeringen
- Te verwijderen wegmarkeringen

Overige

- Ander gepland dossier (in voorbereiding bij MOBBED)
- Ander gepland dossier (in voorbereiding bij MOBBED)
- Ander gepland dossier (ter uitvoering bij DWBW)
- Ontwerp heraanleg
- Rijbaankussens
- Laadpaal

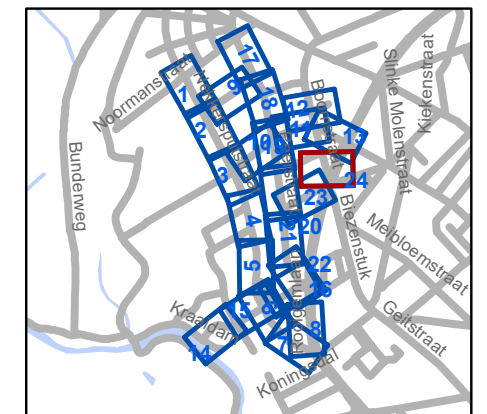

gent: Mobiliteitsbedrijf stad Gent
Verkeerstechnische taken

Cluster Nekkersputstraat Heraanleg

Dossiernummer P-64558

DATUM	SCHAAL	PLAN	P FORMAAT
22/08/2023	1/400	24/24	A3