

---

**2023\_CBS\_08270 Nieuw aanvullend reglement van de politie op het wegverkeer - gemeenteweg - Noormanstraat - nieuwe verkeersmaatregelen - Vaststelling**

**Beslissing:** Goedgekeurd in besloten vergadering van 31 augustus 2023

**Zijn aanwezig bij de beslissing van dit punt:**

de heer Mathias De Clercq, burgemeester-voorzitter; de heer Filip Watteeuw, schepen; mevrouw Sofie Bracke, schepen  
mevrouw Tine Heyse, schepen; mevrouw Astrid De Bruycker, schepen; de heer Sami Souguir, schepen; de heer Bram Van Braeckevelt, schepen; mevrouw Isabelle Heyndrickx, schepen; mevrouw Hafsa El-Bazioui, schepen; mevrouw Evita Willaert, schepen; de heer Rudy Coddens, schepen  
mevrouw Mieke Hullebroeck, algemeen directeur

**Bevoegd:** Filip Watteeuw

**Betrokken:** Mathias De Clercq

**Juridisch kader**

**De volgende bepalingen zijn van toepassing inzake de bevoegdheid:**

- De Nieuwe Gemeentewet 24 juni 1988, artikel 119;
- Het Decreet van 16 mei 2008 betreffende de aanvullende reglementen op het wegverkeer en de plaatsing en bekostiging van verkeerstekens, artikel 5, § 1, 2e lid;
- Het Decreet over het lokaal bestuur van 22 december 2017, artikel 41, 2°;
- Het gemeenteraadsbesluit van 15 december 2015, houdende de delegatie van de vaststellingsbevoegdheid inzake gemeentelijke aanvullende reglementen op het wegverkeer.

**De beslissing wordt genomen op grond van:**

- Wet betreffende de politie over het wegverkeer, gecoördineerd bij Koninklijk Besluit van 16 maart 1968;
- Decreet van 16 mei 2008 betreffende de aanvullende reglementen op het wegverkeer en de plaatsing en bekostiging van de verkeerstekens;
- Koninklijk Besluit van 1 december 1975 houdende algemeen reglement op de politie van het wegverkeer en van het gebruik van de openbare weg;
- Ministerieel Besluit van 11 oktober 1976 waarbij de minimumafmetingen en de bijzondere plaatsingsvoorwaarden van de verkeerstekens worden bepaald;
- Uitvoeringsbesluit van 23 januari 2009 betreffende de aanvullende reglementen op het wegverkeer en de plaatsing en bekostiging van de verkeerstekens;

- Omzendbrief MOB/2009/1 van 3 april 2009;

## **Motivering**

- Bij dit collegebesluit wordt, in het kader van de heraanleg van de cluster Nekkersputstraat, volgende nieuwe maatregel getroffen: het invoeren van een oversteekplaats voor voetgangers ter hoogte van het kruispunt met de Nekkersputstraat. Ook wordt het artikel betreffende het verkeersplateau verwijderd uit het reglement, omdat dit niet langer AR-plichtig is.
- Bij collegebesluit van 25 juni 2020 werd de parkeerplaats voor personen met een handicap ter hoogte van huisnummer 17 verwijderd wegens overlijden van de houder van de parkeerkaart voor personen met een handicap.
- Bij collegebesluit van 14 november 2019 werd er een parkeerplaats voor personen met een handicap ingericht ter hoogte van huisnummer 17 vermits de aanvrager voldeed aan de gestelde voorwaarden volgens het Reglement houdende de voorwaarden tot het toekennen van parkeerplaatsen voor personen met een handicap goedgekeurd in de gemeenteraad van 25 april 2016.
- Bij collegebesluit van 9 mei 2018 werd de bestaande toestand geregulariseerd en er werden geen nieuwe verkeersmaatregelen ingevoerd.

## **Bijgevoegde bijlage(n):**

- Aanvullend reglement Noormanstraat dossier P-64558 (deel van de beslissing)
- Signalisatieplan Noormanstraat dossier P-64558 (deel van de beslissing)

## **Beslissing**

### **Beslist het volgende:**

#### **Artikel 1:**

Heft op het aanvullend reglement van de politie op het wegverkeer betreffende de gemeenteweg Noormanstraat, goedgekeurd in zitting van 25 oktober 2020, van zodra het nieuwe reglement in werking treedt.

#### **Artikel 2:**

Stelt vast het bijgevoegd aanvullend reglement van de politie op het wegverkeer en het signalisatieplan betreffende de gemeenteweg Noormanstraat.

2023\_CBS\_08270 - Nieuw aanvullend reglement van de politie op het wegverkeer - gemeenteweg - Noormanstraat - nieuwe verkeersmaatregelen

**gent:**

zoveel stad

## Aanvullend reglement van de politie op het wegverkeer - gemeenteweg – Noormanstraat

Vastgesteld in het College van Burgemeester en Schepenen van

Bekendgemaakt op

Geldig vanaf

Referentienummer

### Reglement

#### Artikel 1

Op de Noormanstraat van huisnummer 45 tot en met de pijpekop op het einde van de straat geldt: het parkeren op de rijbaan is verboden.

Dit wordt aangeduid door verkeerstekens:

- WM75.1.2

#### Artikel 2

Op de Noormanstraat ter hoogte van het kruispunt met de Nekkersputstraat geldt: voetgangers moeten de oversteekplaats volgen om de rijbaan over te steken.

Dit wordt aangeduid door verkeerstekens:

- WM76.3




---




(einde reglement)












### Legende

-  Bestaande verkeersborden
-  Geplande verkeersborden
-  Te verwijderen verkeersborden

-  Bestaande wegmarkeringen
-  Geplande wegmarkeringen
-  Te verwijderen wegmarkeringen

### Overige

-  Ander gepland dossier (in voorbereiding bij MOBBD)
-  Ander gepland dossier (in voorbereiding bij MOBBD)
-  Ander gepland dossier (ter uitvoering bij DWBW)
-  Ontwerp heraanleg
-  Rijbaankussens
-  Laadpaal

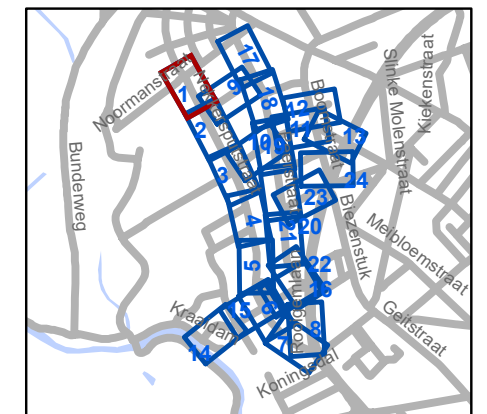


**gent:** Mobiliteitsbedrijf stad Gent  
Verkeerstechnische taken




## Cluster Neekersputstraat Heraanleg

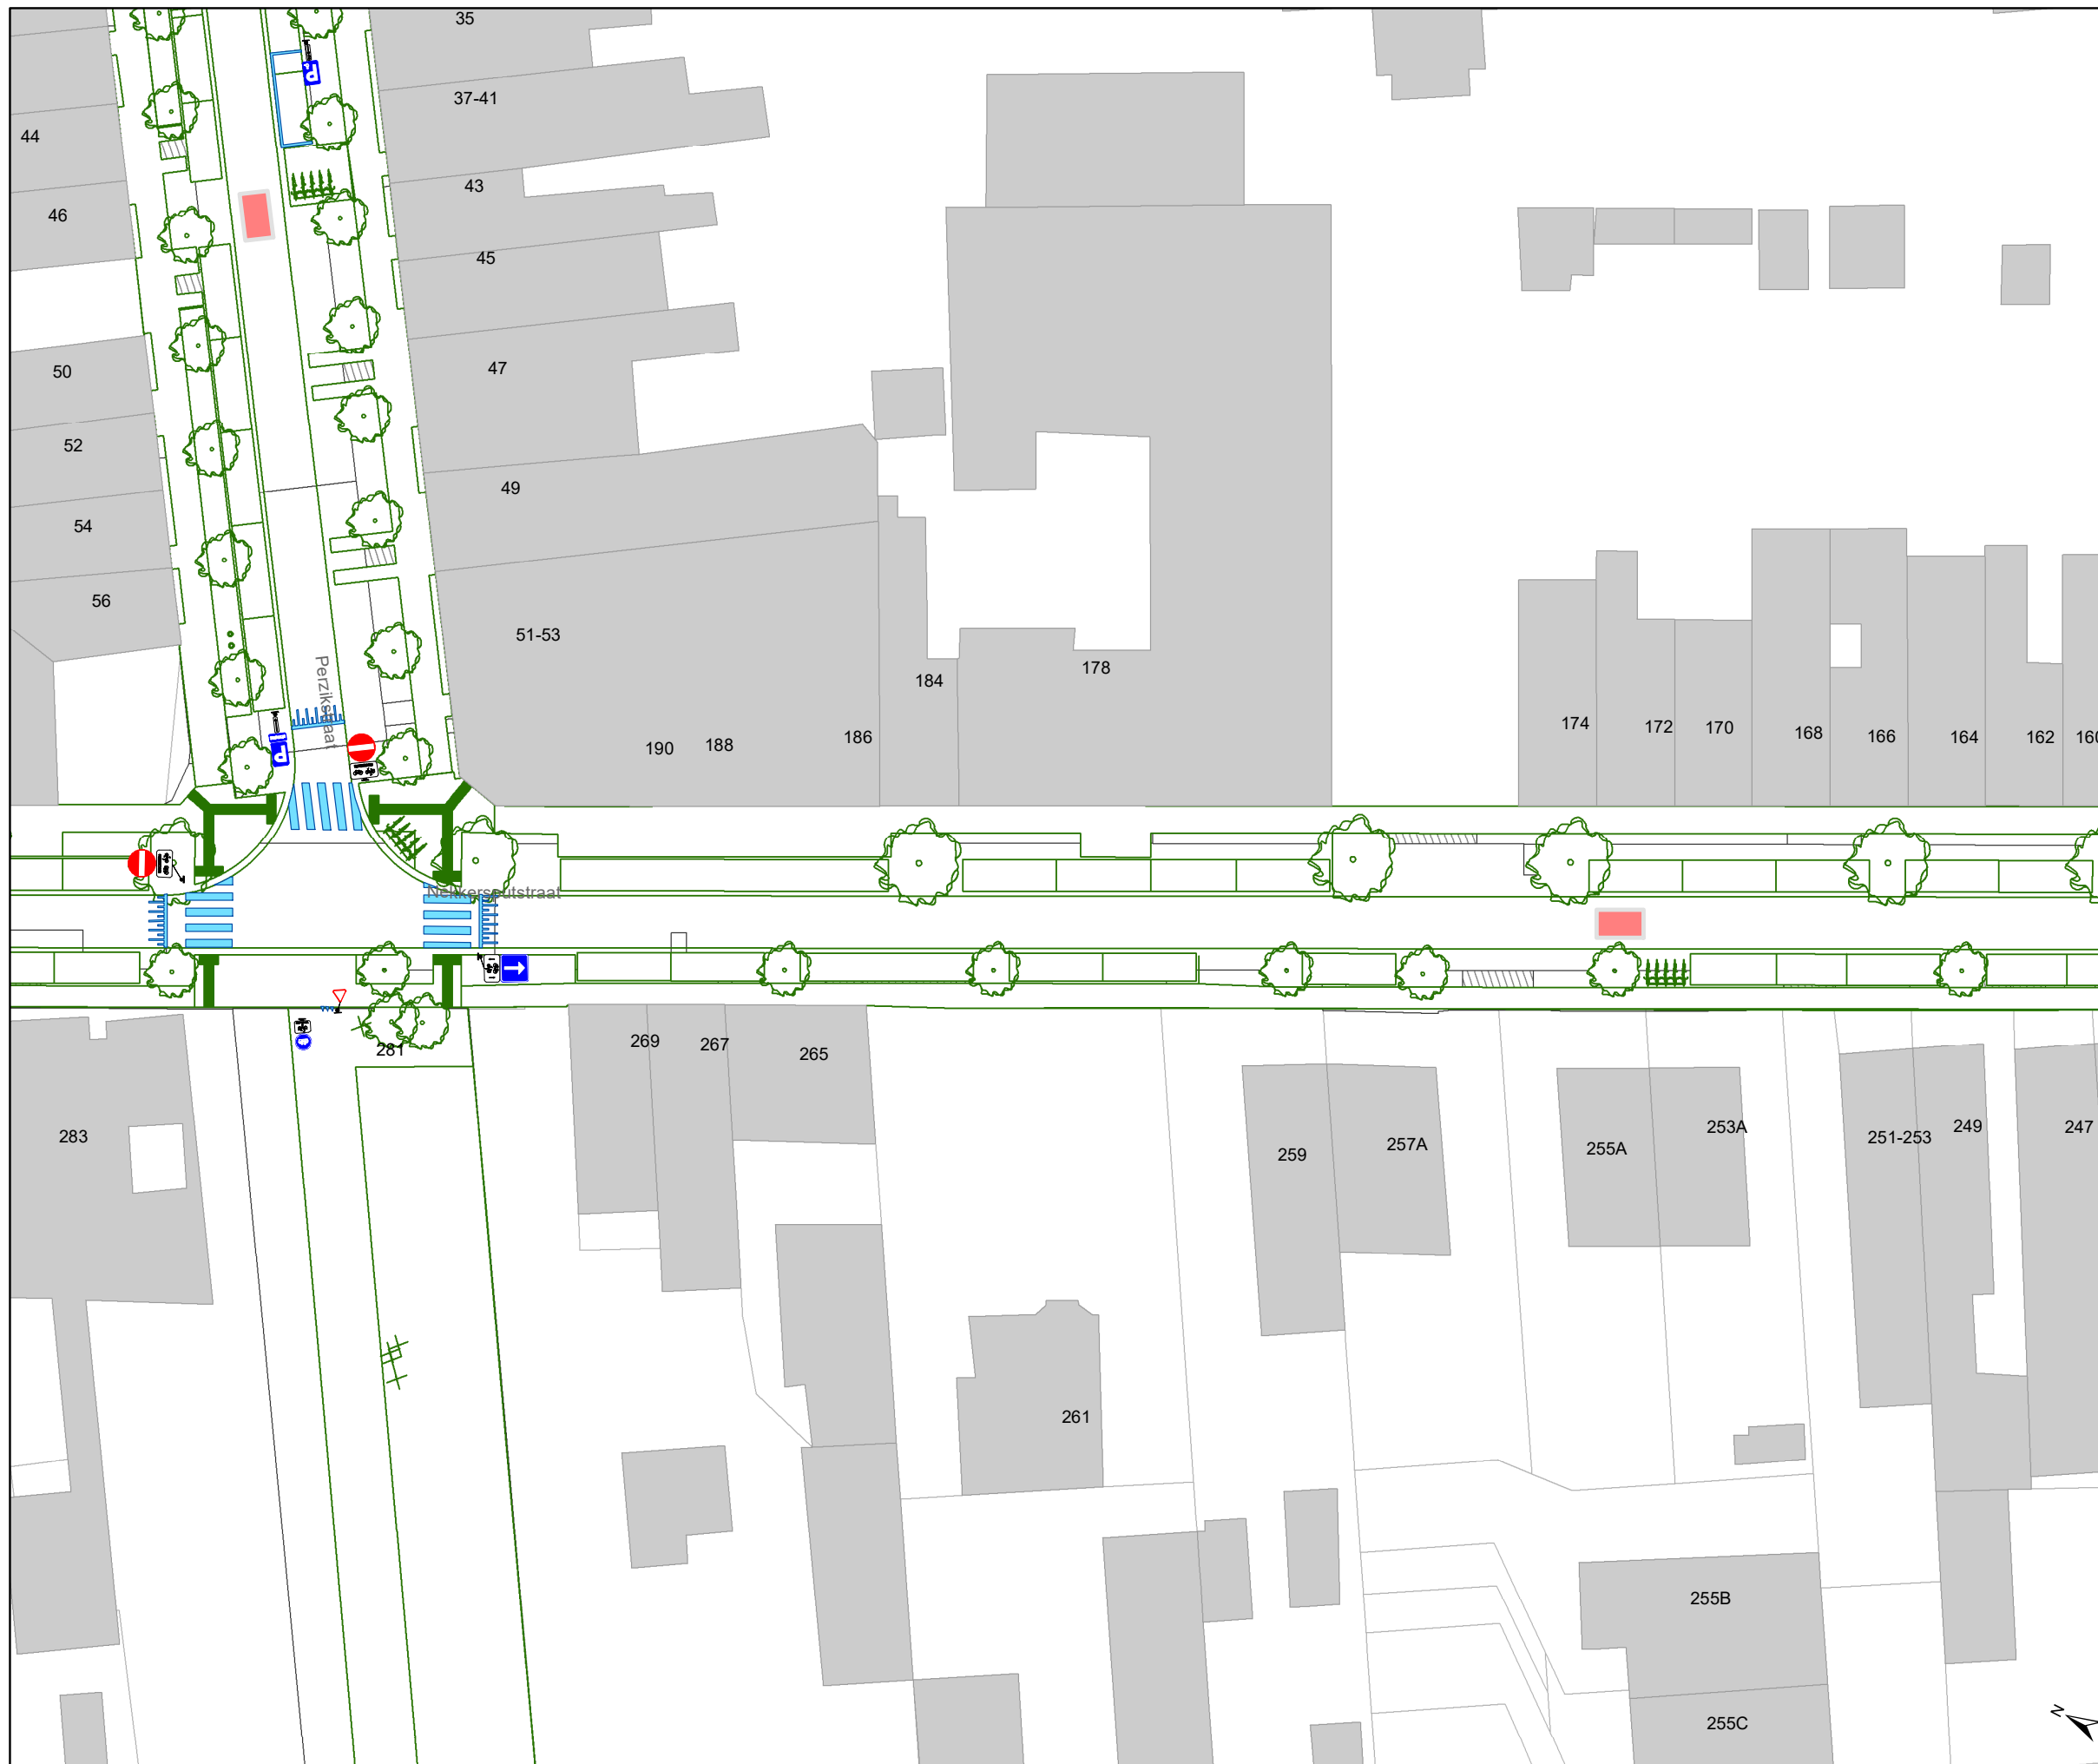


Dossiernummer P-64558

DATUM	SCHAAL	PLAN	P FORMAAT
22/08/2023	1/400	1/24	A3





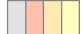




### Legende

-  Bestaande verkeersborden
-  Geplande verkeersborden
-  Te verwijderen verkeersborden

-  Bestaande wegmarkeringen
-  Geplande wegmarkeringen
-  Te verwijderen wegmarkeringen

### Overige

-  Ander gepland dossier (in voorbereiding bij MOBBD)
-  Ander gepland dossier (in voorbereiding bij MOBBD)
-  Ander gepland dossier (ter uitvoering bij DWBW)
-  Ontwerp heraanleg
-  Rijbaankussens
-  Laadpaal

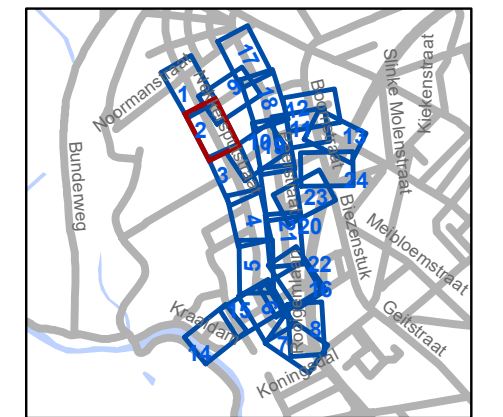


**gent:** Mobiliteitsbedrijf stad Gent  
Verkeerstechnische taken





**Cluster Nekkersputstraat  
Heraanleg**

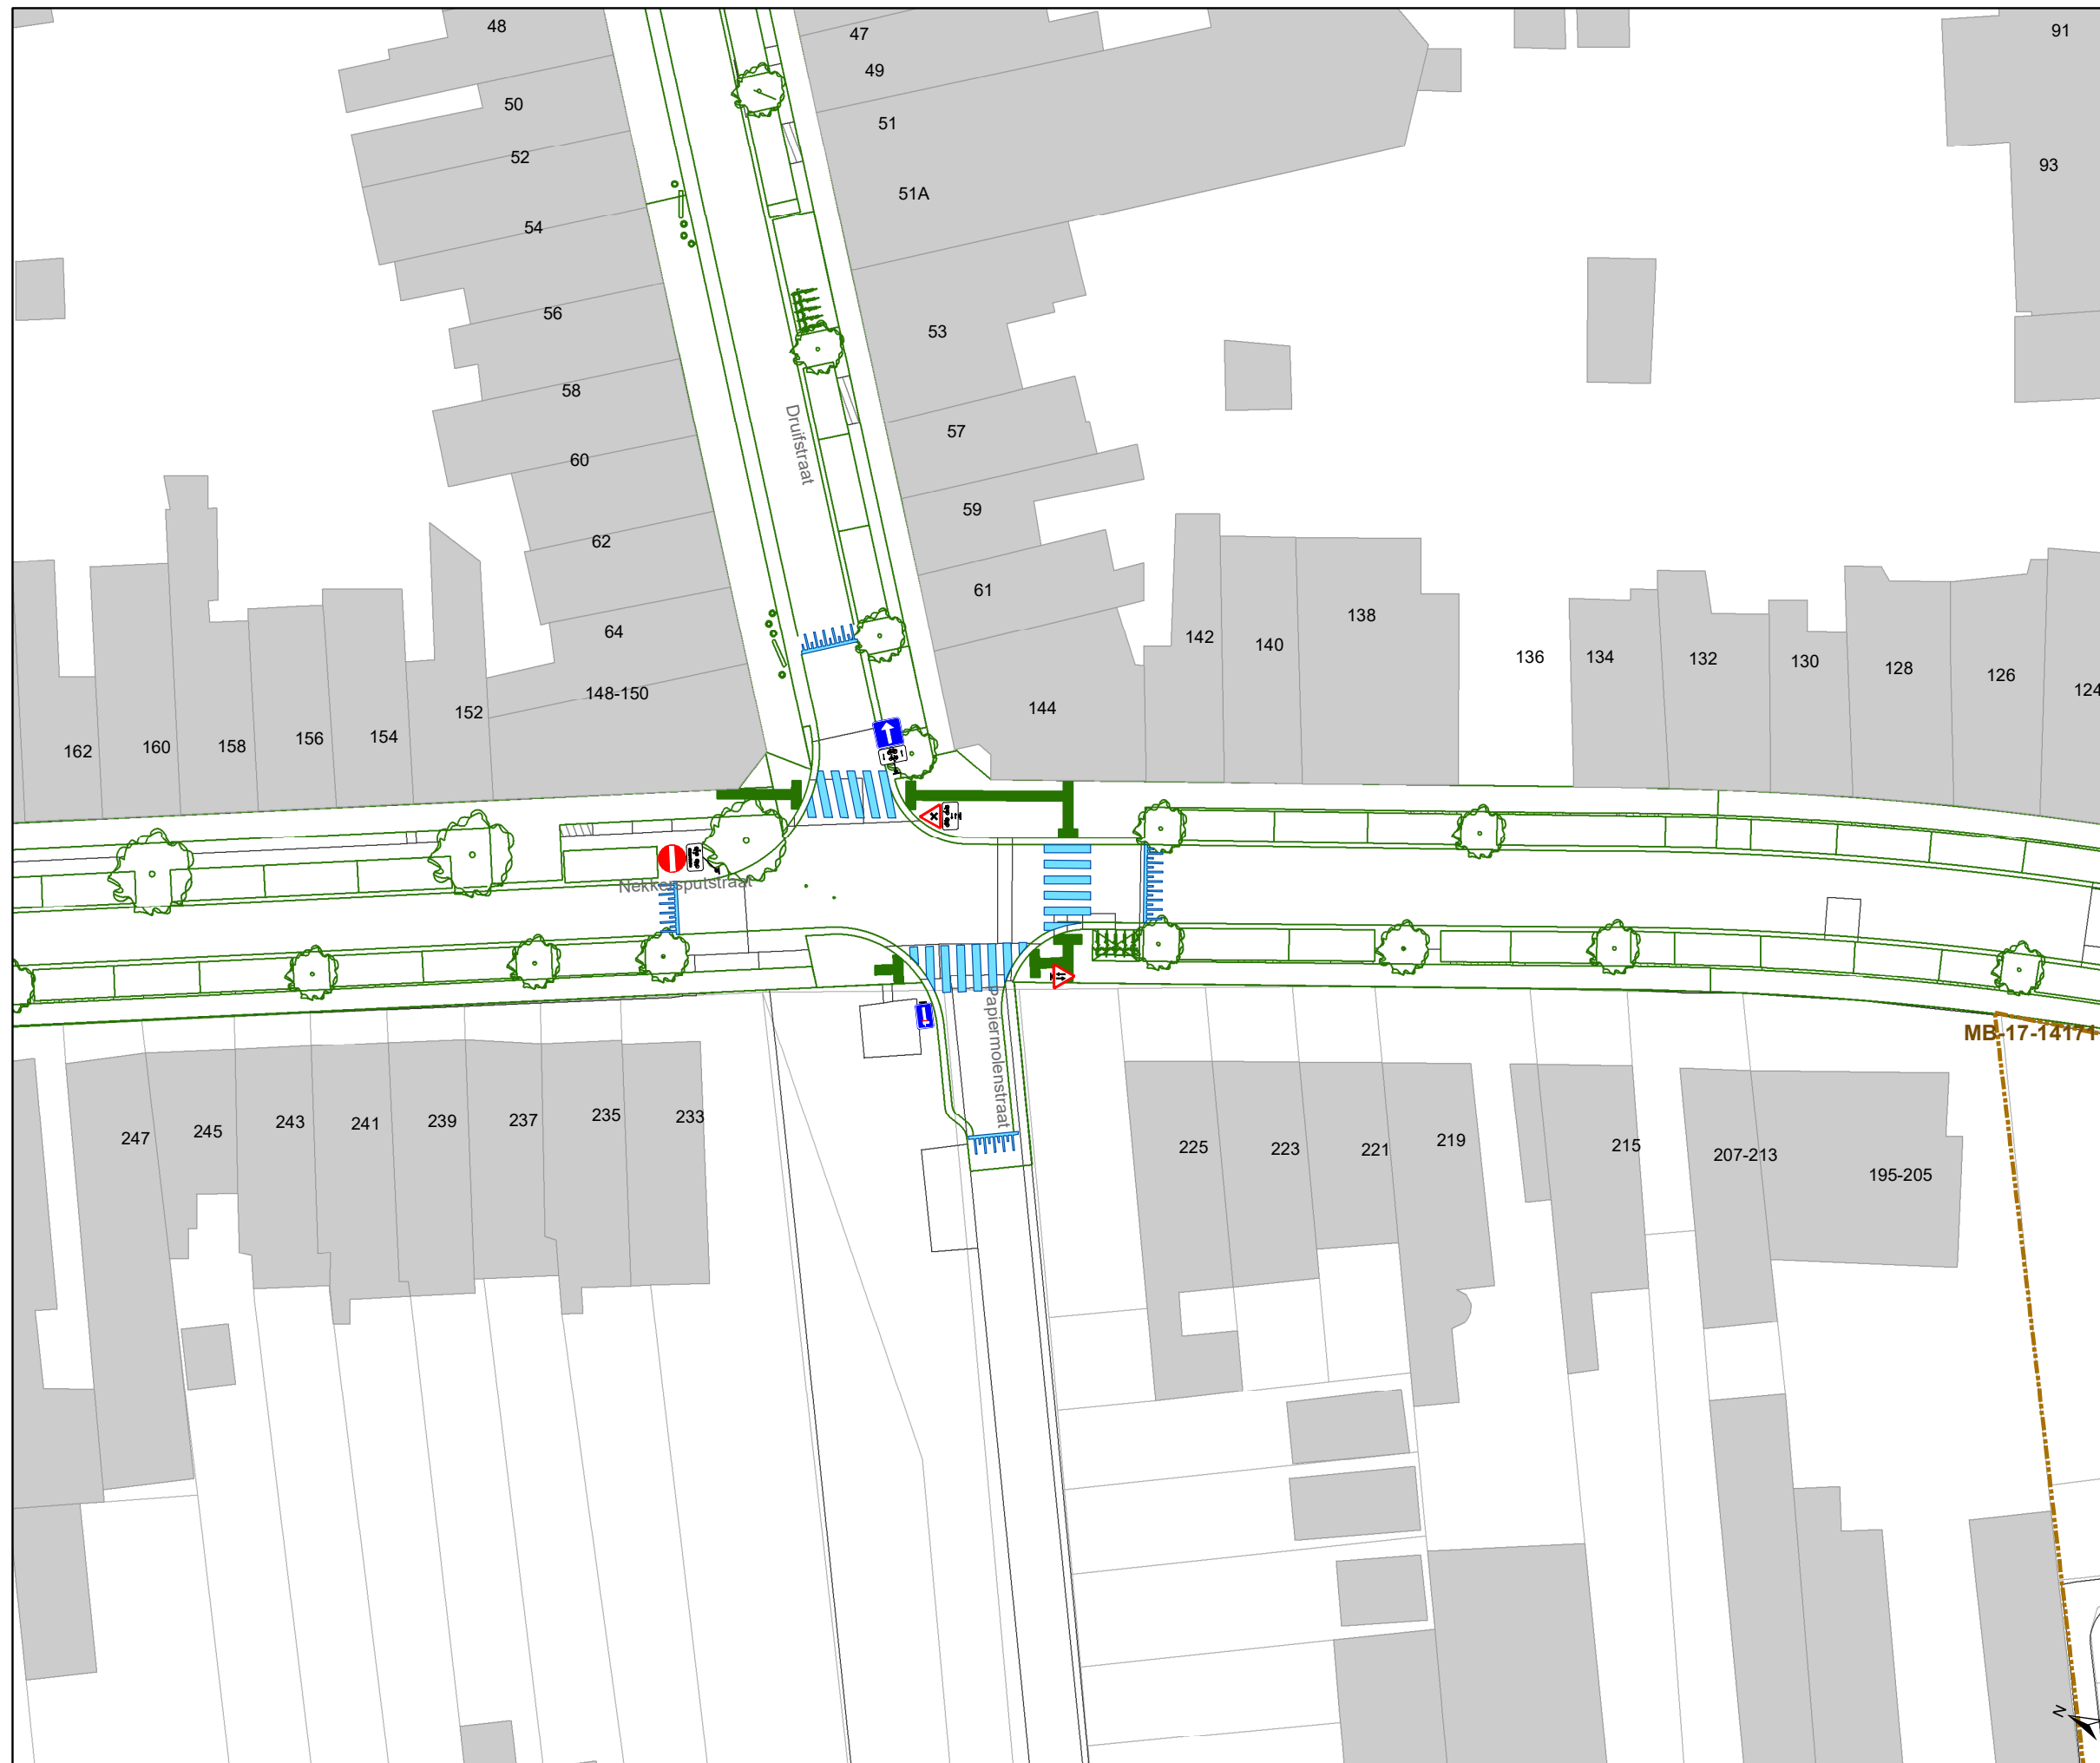


Dossiernummer P-64558

DATUM	SCHAAL	PLAN	P FORMAAT
22/08/2023	1/400	2/24	A3





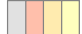




### Legende

-  Bestaande verkeersborden
-  Geplande verkeersborden
-   Te verwijderen verkeersborden

-  Bestaande wegmarkeringen
-  Geplande wegmarkeringen
-  Te verwijderen wegmarkeringen

### Overige

-  Ander gepland dossier (in voorbereiding bij MOBBD)
-  Ander gepland dossier (in voorbereiding bij MOBBD)
-  Ander gepland dossier (ter uitvoering bij DWBW)
-  Ontwerp heraanleg
-  Rijbaankussens
-  Laadpaal

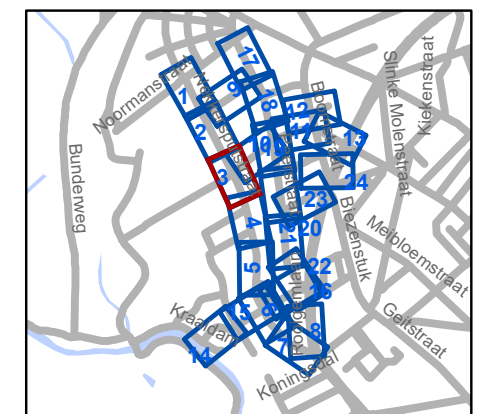


**gent:** Mobiliteitsbedrijf stad Gent  
Verkeerstechnische taken

## Cluster Nekkersputstraat Heraanleg

Dossiernummer P-64558

DATUM	SCHAAL	PLAN	P FORMAAT
22/08/2023	1/400	3/24	A3

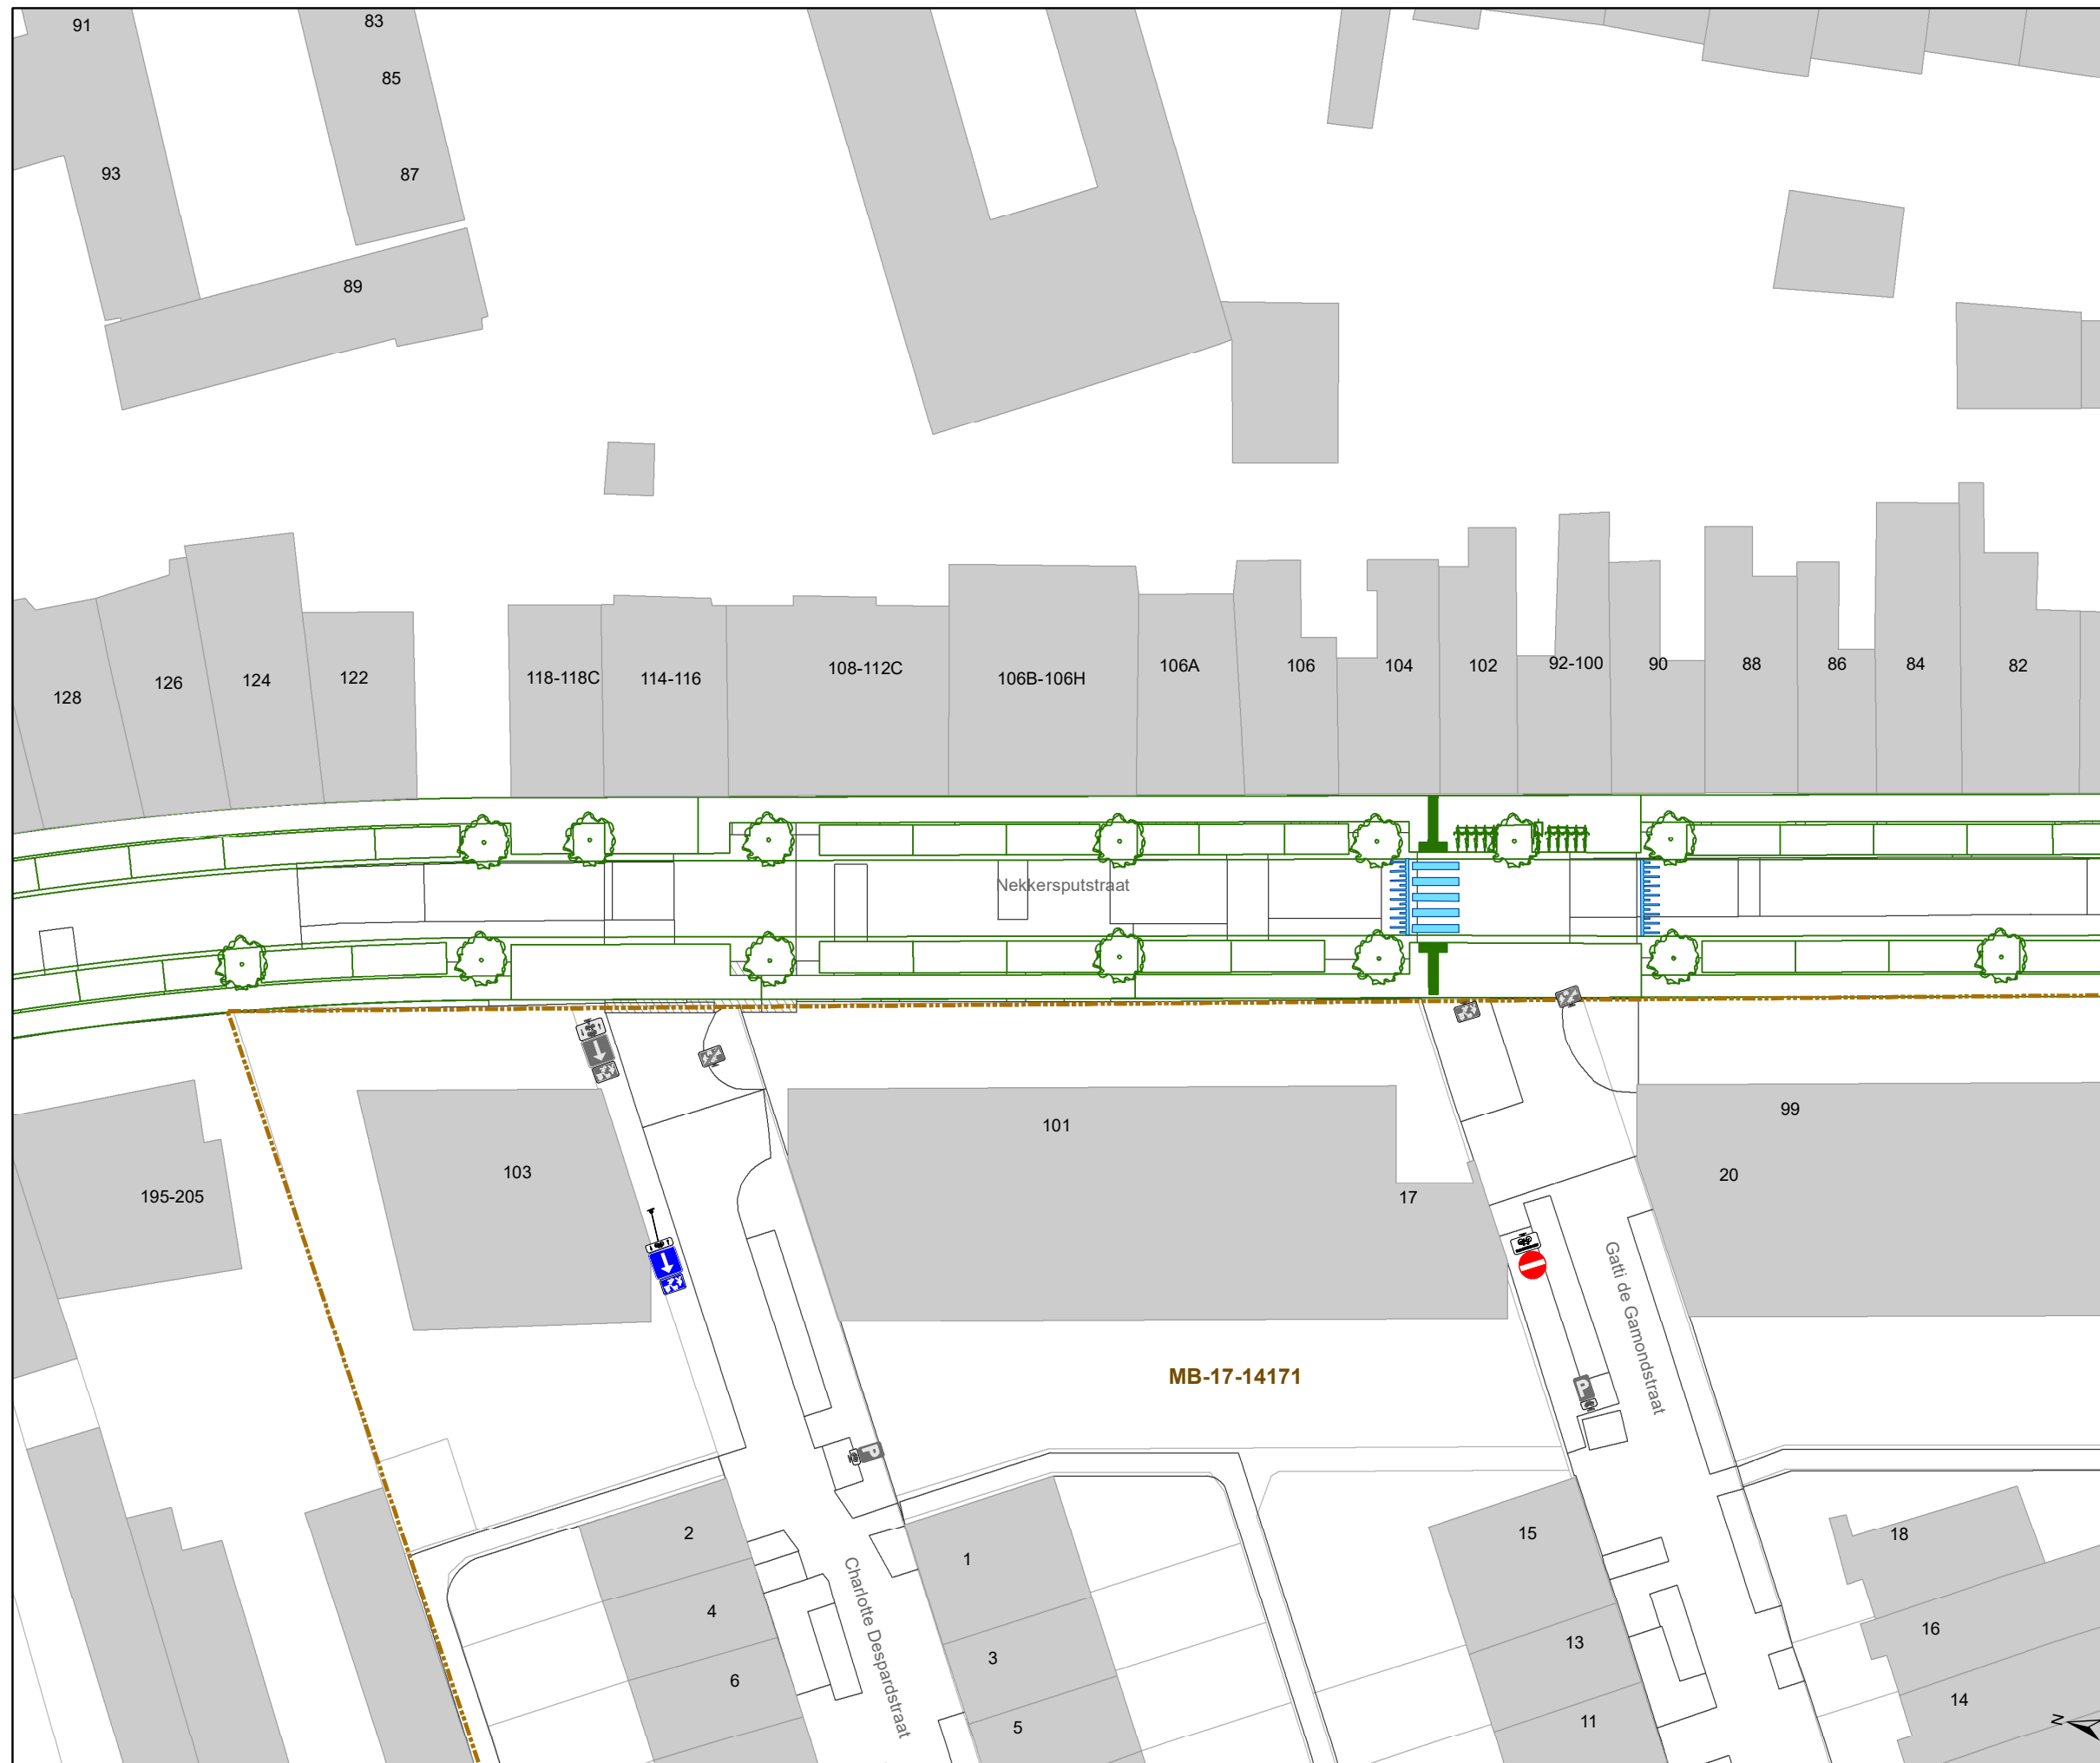


### Legende

- Bestaande verkeersborden
- Geplande verkeersborden
- Te verwijderen verkeersborden

- Bestaande wegmarkeringen
- Geplande wegmarkeringen
- Te verwijderen wegmarkeringen

### Overige

- Ander gepland dossier (in voorbereiding bij MOBBD)
- Ander gepland dossier (in voorbereiding bij MOBBD)
- Ander gepland dossier (ter uitvoering bij DWBW)
- Ontwerp heraanleg
- Rijbaankussens
- Laadpaal

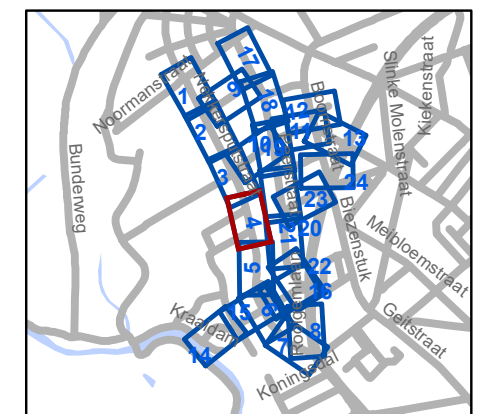

**gent:** Mobiliteitsbedrijf stad Gent  
Verkeerstechnische taken




## Cluster Nekkersputstraat Heraanleg




Dossiernummer P-64558

DATUM	SCHAAL	PLAN	P FORMAAT
22/08/2023	1/400	4/24	A3





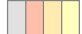




### Legende

-  Bestaande verkeersborden
-  Geplande verkeersborden
-  Te verwijderen verkeersborden

-  Bestaande wegmarkeringen
-  Geplande wegmarkeringen
-  Te verwijderen wegmarkeringen

### Overige

-  Ander gepland dossier (in voorbereiding bij MOBBD)
-  Ander gepland dossier (in voorbereiding bij MOBBD)
-  Ander gepland dossier (ter uitvoering bij DWBW)
-  Ontwerp heraanleg
-  Rijbaankussens
-  Laadpaal

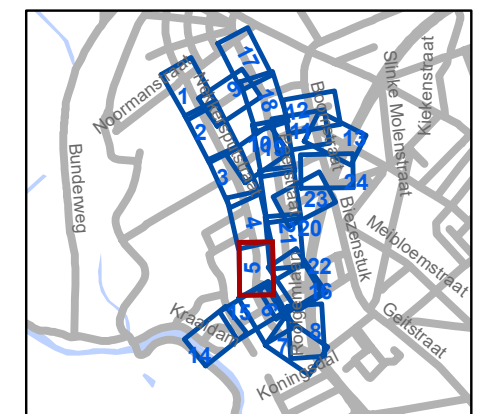


**gent:** Mobiliteitsbedrijf stad Gent  
Verkeerstechnische taken




## Cluster Nekkersputstraat Heraanleg

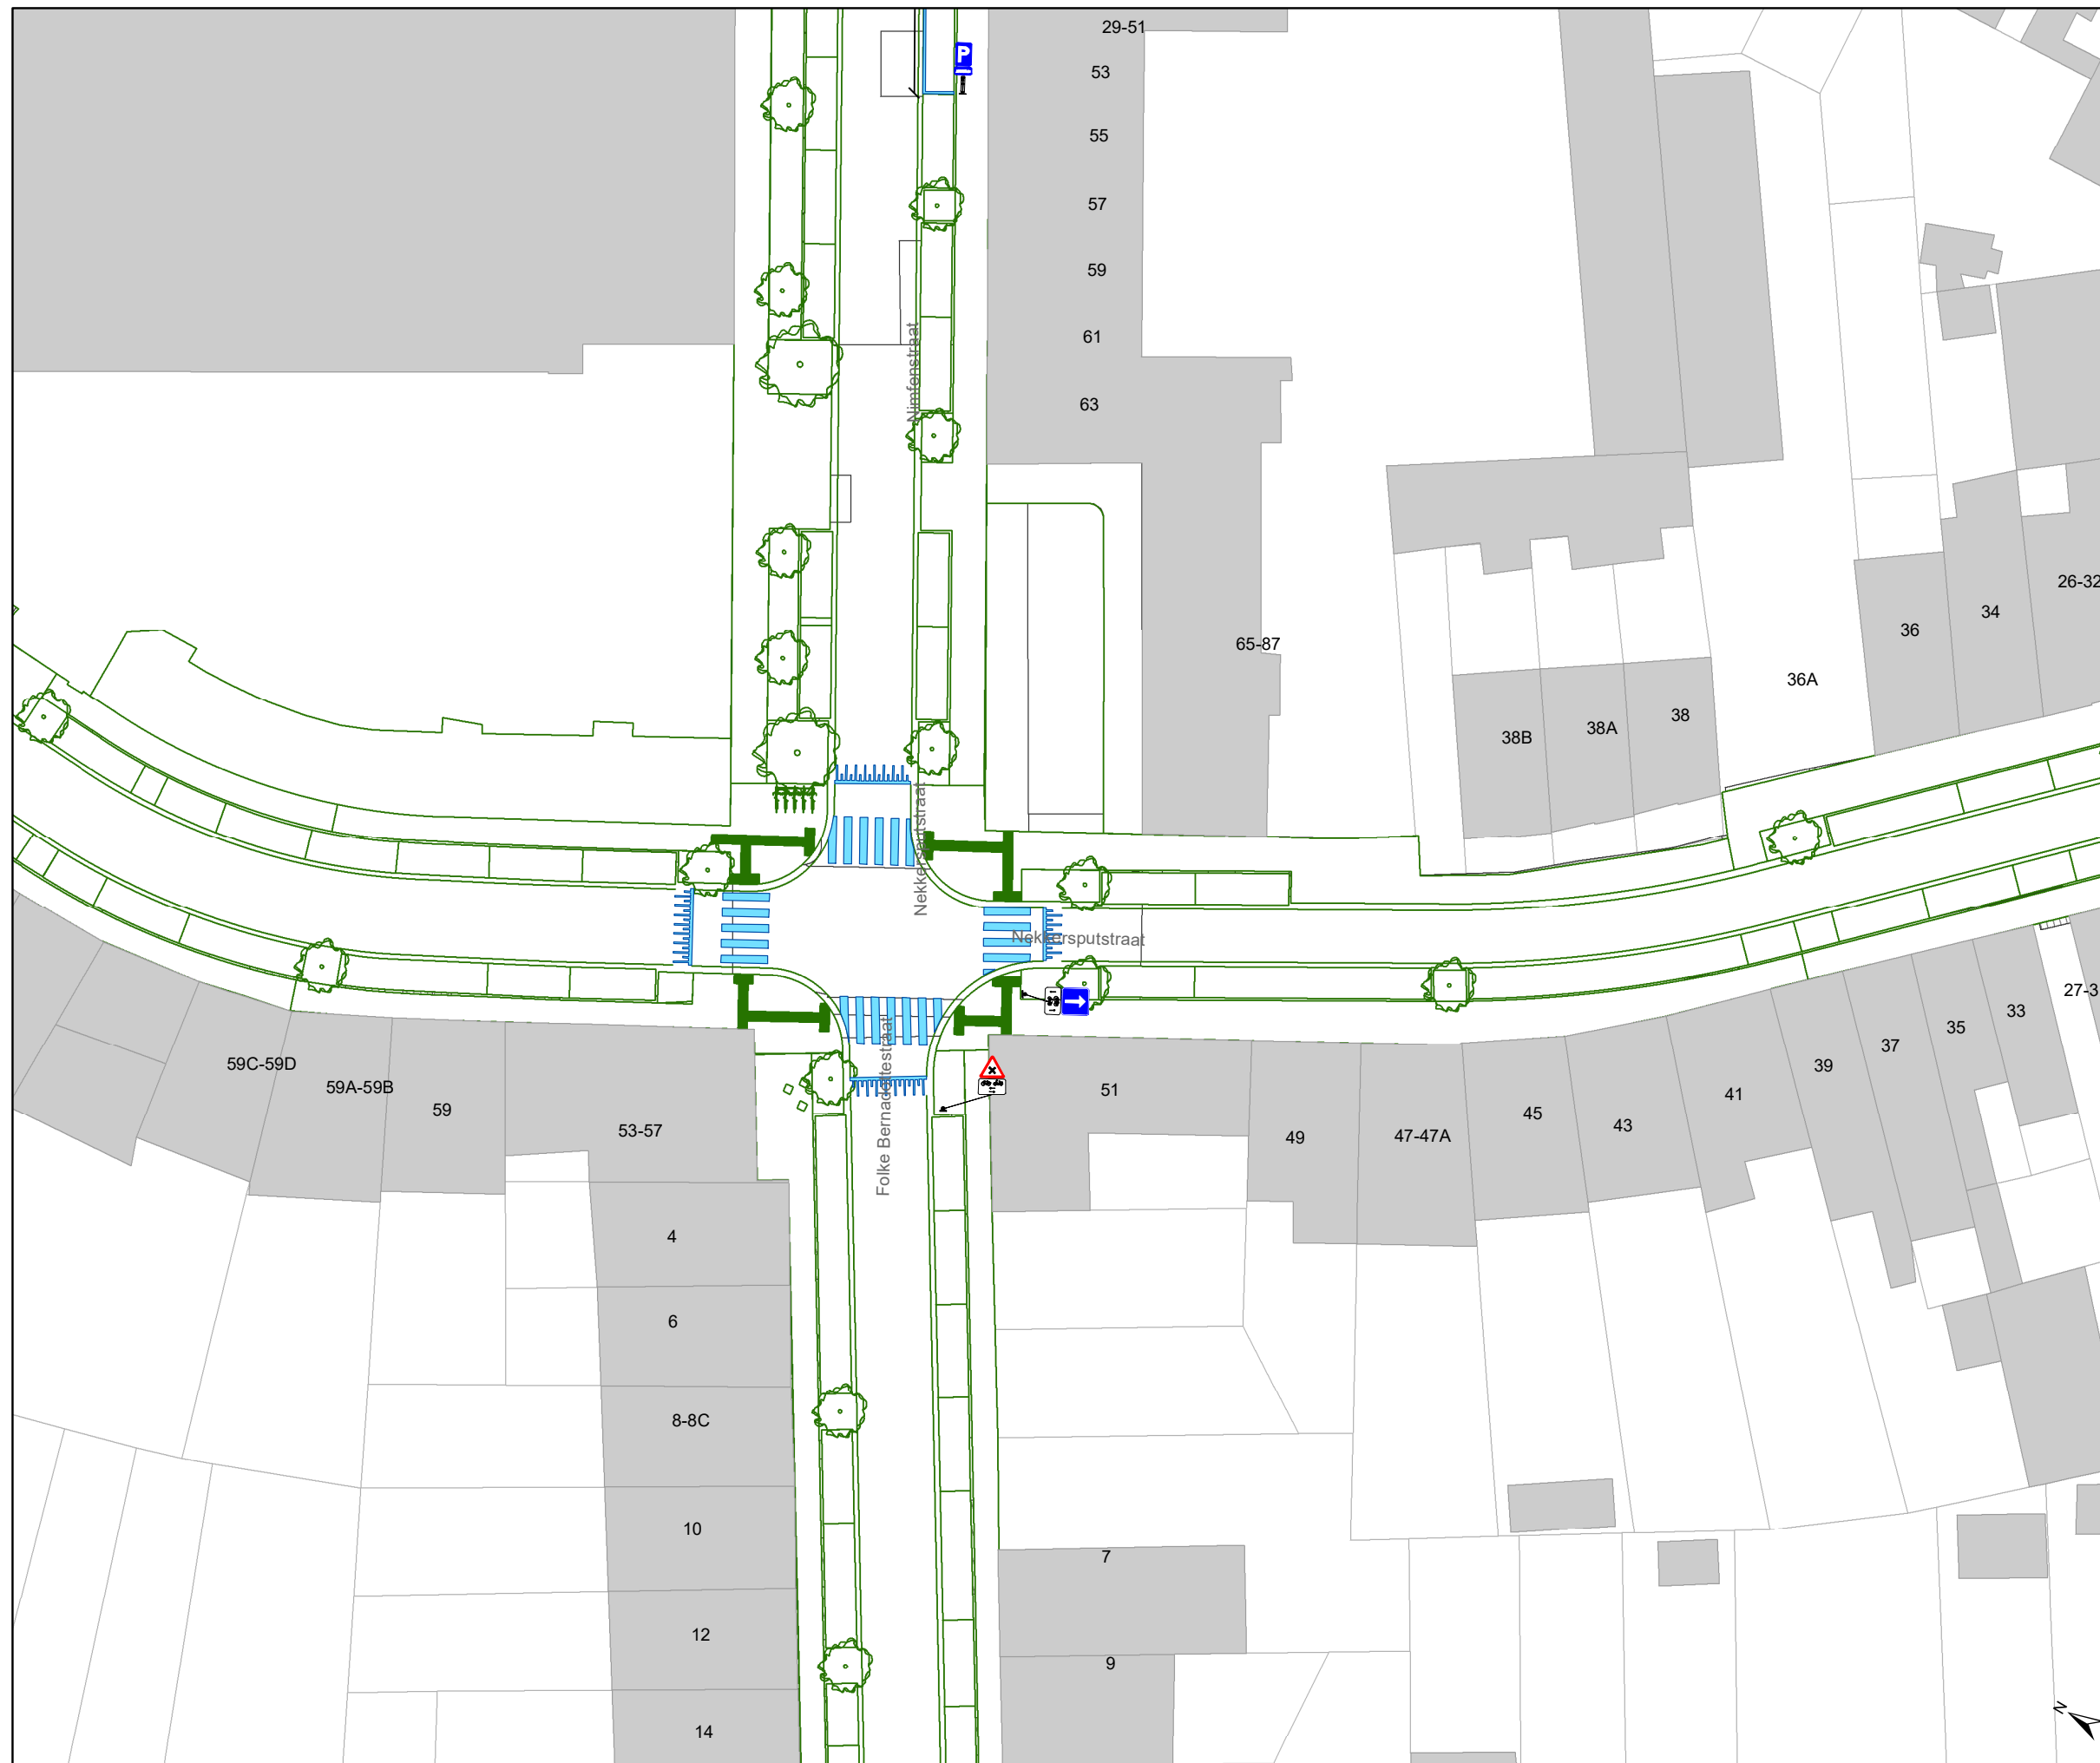


Dossiernummer P-64558

DATUM	SCHAAL	PLAN	P FORMAAT
22/08/2023	1/400	5/24	A3










## Legende

-  Bestaande verkeersborden
-  Geplande verkeersborden
-  Te verwijderen verkeersborden

-  Bestaande wegmarkeringen
-  Geplande wegmarkeringen
-  Te verwijderen wegmarkeringen

## Overige

-  Ander gepland dossier (in voorbereiding bij MOBBED)
-  Ander gepland dossier (in voorbereiding bij MOBBED)
-  Ander gepland dossier (ter uitvoering bij DWBW)
-  Ontwerp heraanleg
-  Rijbaankussens
-  Laadpaal

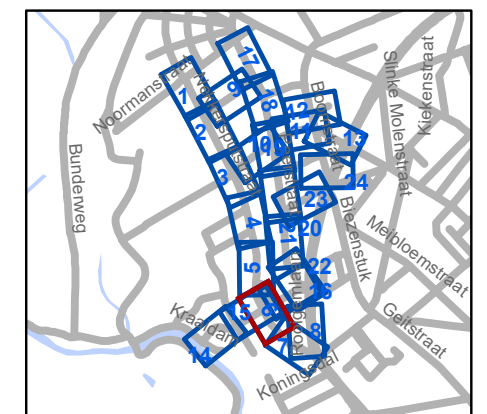

**gent:** Mobiliteitsbedrijf stad Gent  
Verkeerstechnische taken

## Cluster Nekkersputstraat Heraanleg

Dossiernummer P-64558

DATUM	SCHAAL	PLAN	P FORMAAT
22/08/2023	1/400	6/24	A3




## Legende

- Bestaande verkeersborden
- Geplande verkeersborden
- Te verwijderen verkeersborden

- Bestaande wegmarkeringen
- Geplande wegmarkeringen
- Te verwijderen wegmarkeringen

## Overige

- Ander gepland dossier (in voorbereiding bij MOBBED)
- Ander gepland dossier (in voorbereiding bij MOBBED)
- Ander gepland dossier (ter uitvoering bij DWBW)
- Ontwerp heraanleg
- Rijbaankussens
- Laadpaal

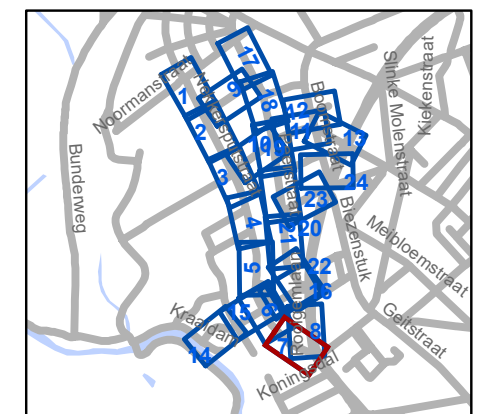

**gent:** Mobiliteitsbedrijf stad Gent  
Verkeerstechnische taken

## Cluster Nekkersputstraat Heraanleg

Dossiernummer P-64558

DATUM	SCHAAL	PLAN	P FORMAAT
22/08/2023	1/400	7/24	A3




### Legende

- Bestaande verkeersborden
- Geplande verkeersborden
- Te verwijderen verkeersborden

- Bestaande wegmarkeringen
- Geplande wegmarkeringen
- Te verwijderen wegmarkeringen

### Overige


- Ander gepland dossier (in voorbereiding bij MOBBD)
- Ander gepland dossier (in voorbereiding bij MOBBD)
- Ander gepland dossier (ter uitvoering bij DWBW)
- Ontwerp heraanleg
- Rijbaankussens
- Laadpaal

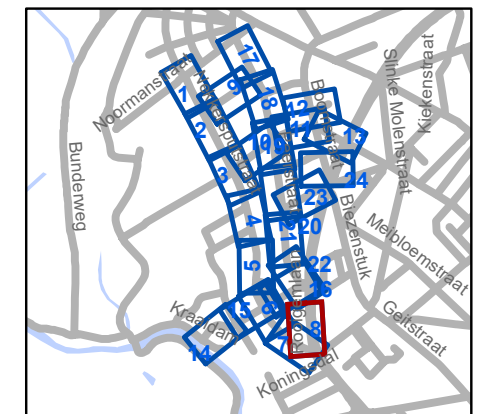




**gent:** Mobiliteitsbedrijf stad Gent  
Verkeerstechnische taken

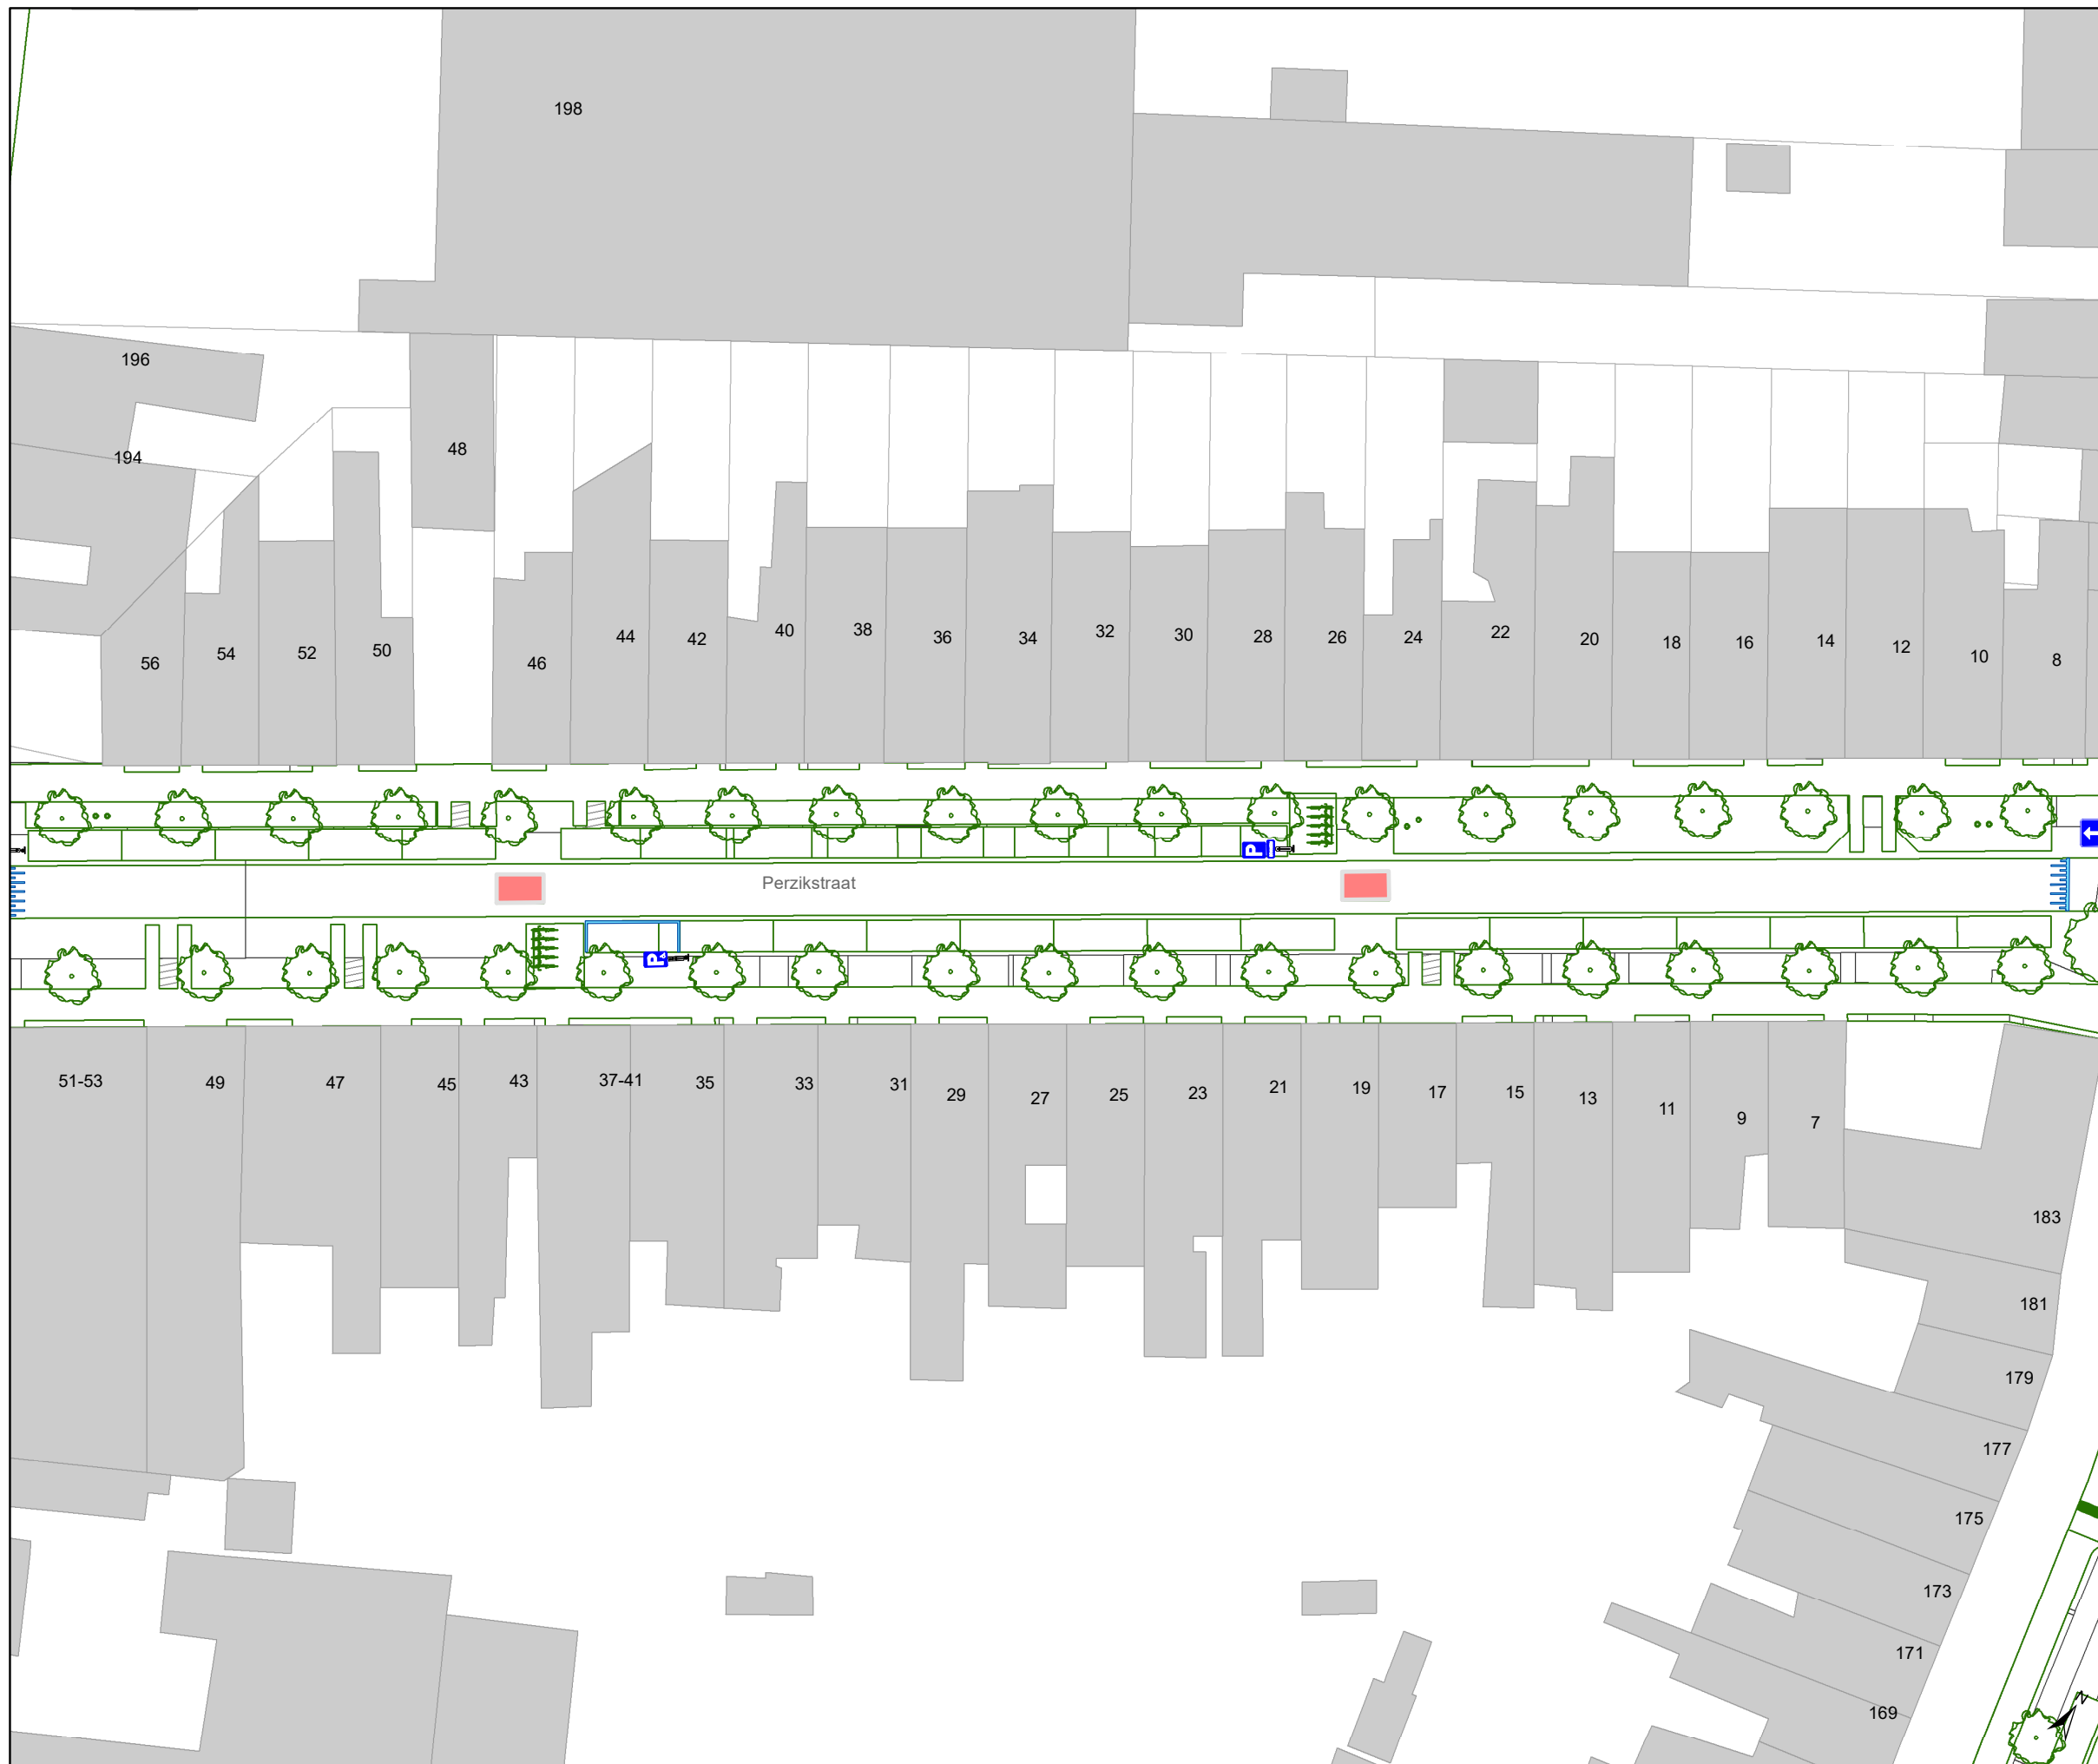


## Cluster Nekkersputstraat Heraanleg

Dossiernummer P-64558			
DATUM	SCHAAL	PLAN	P FORMAAT
22/08/2023	1/400	8/24	A3










## Legende

-  Bestaande verkeersborden
-  Geplande verkeersborden
-  Te verwijderen verkeersborden

-  Bestaande wegmarkeringen
-  Geplande wegmarkeringen
-  Te verwijderen wegmarkeringen

## Overige

-  Ander gepland dossier (in voorbereiding bij MOBBER)
-  Ander gepland dossier (in voorbereiding bij MOBBER)
-  Ander gepland dossier (ter uitvoering bij DWBW)
-  Ontwerp heraanleg
-  Rijbaankussens
-  Laadpaal

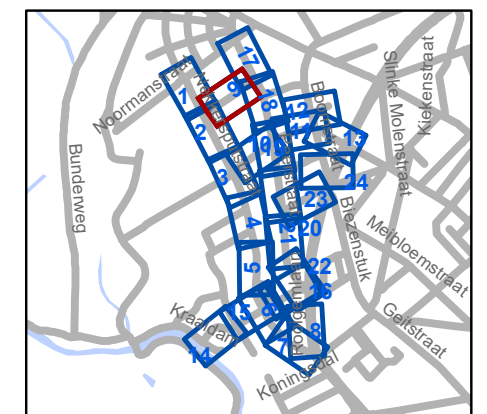


**gent:** Mobiliteitsbedrijf stad Gent  
Verkeerstechnische taken

**Cluster Nekkersputstraat  
Heraanleg**

Dossiernummer P-64558

DATUM	SCHAAL	PLAN	P FORMAAT
22/08/2023	1/400	9/24	A3

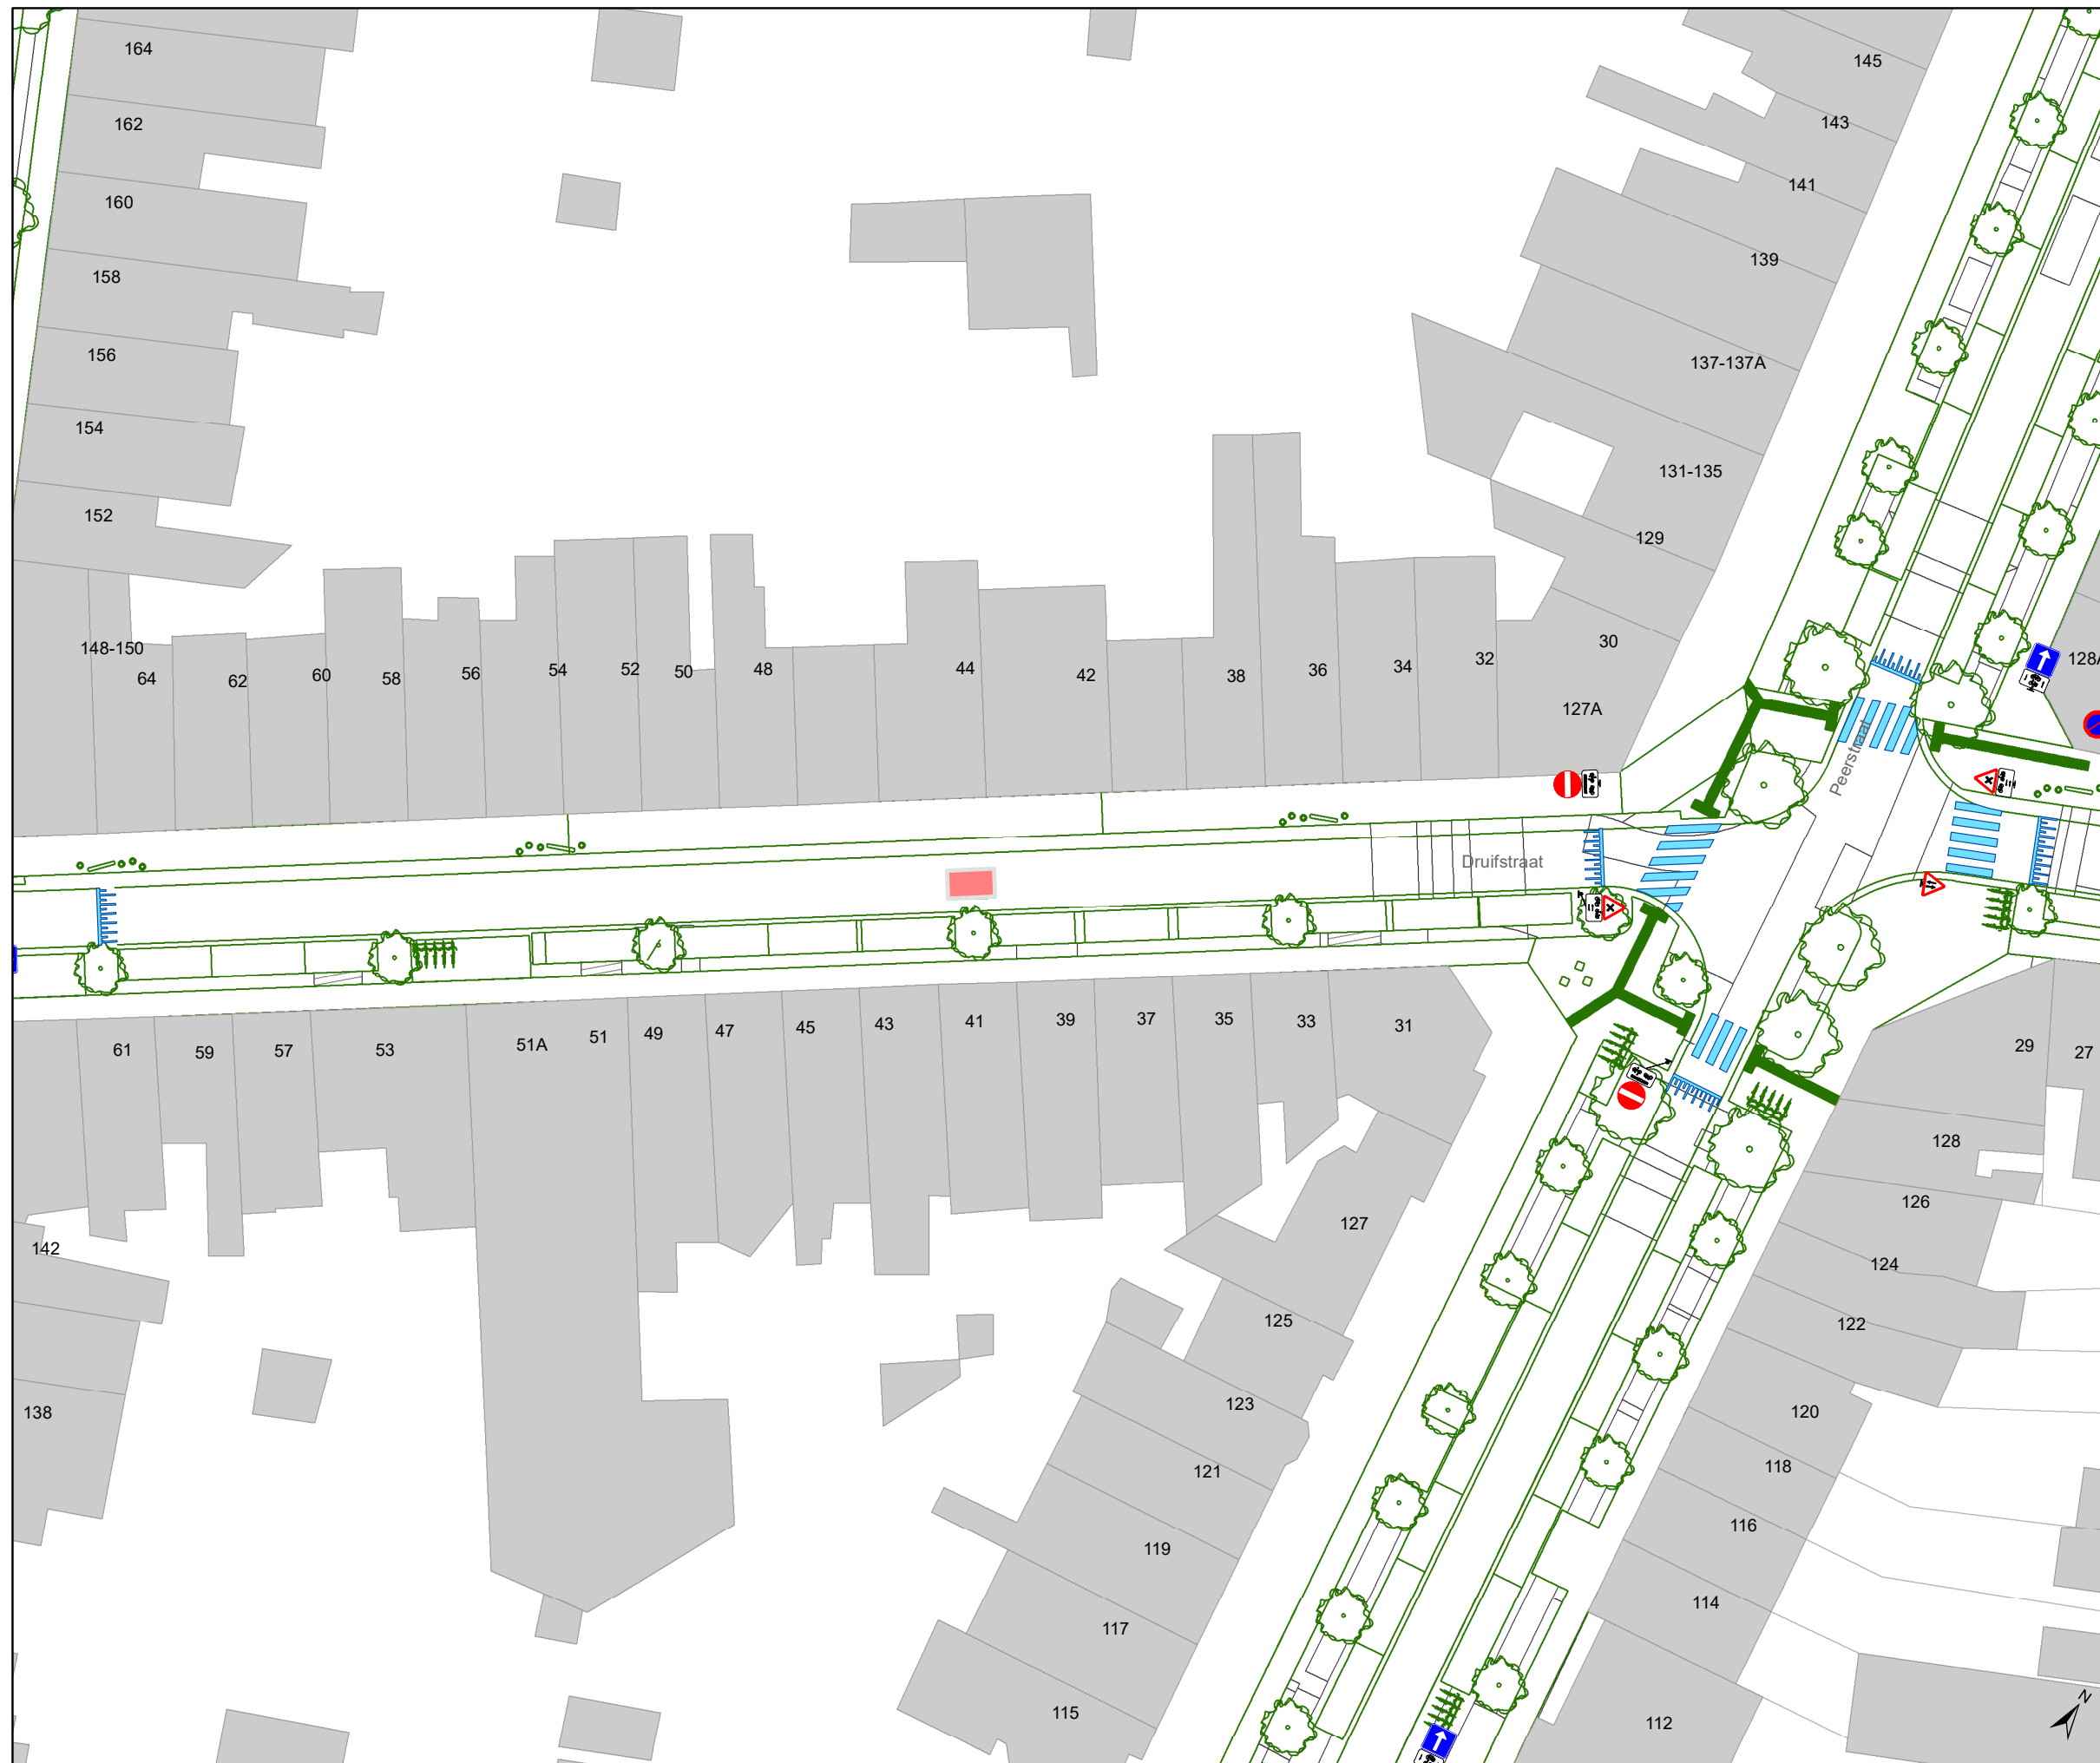


## Legende

- Bestaande verkeersborden
- Geplande verkeersborden
- Te verwijderen verkeersborden

- Bestaande wegmarkeringen
- Geplande wegmarkeringen
- Te verwijderen wegmarkeringen

## Overige


- Ander gepland dossier (in voorbereiding bij MOBBD)
- Ander gepland dossier (in voorbereiding bij MOBBD)
- Ander gepland dossier (ter uitvoering bij DWBW)
- Ontwerp heraanleg
- Rijbaankussens
- Laadpaal

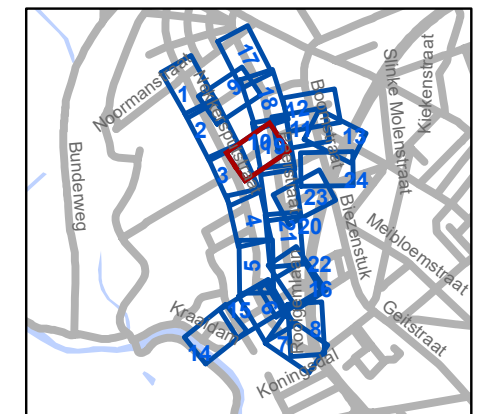

**gent:** Mobiliteitsbedrijf stad Gent  
Verkeerstechnische taken

## Cluster Nekkersputstraat Heraanleg

Dossiernummer P-64558			
DATUM	SCHAAL	PLAN	P FORMAAT
22/08/2023	1/400	10/24	A3

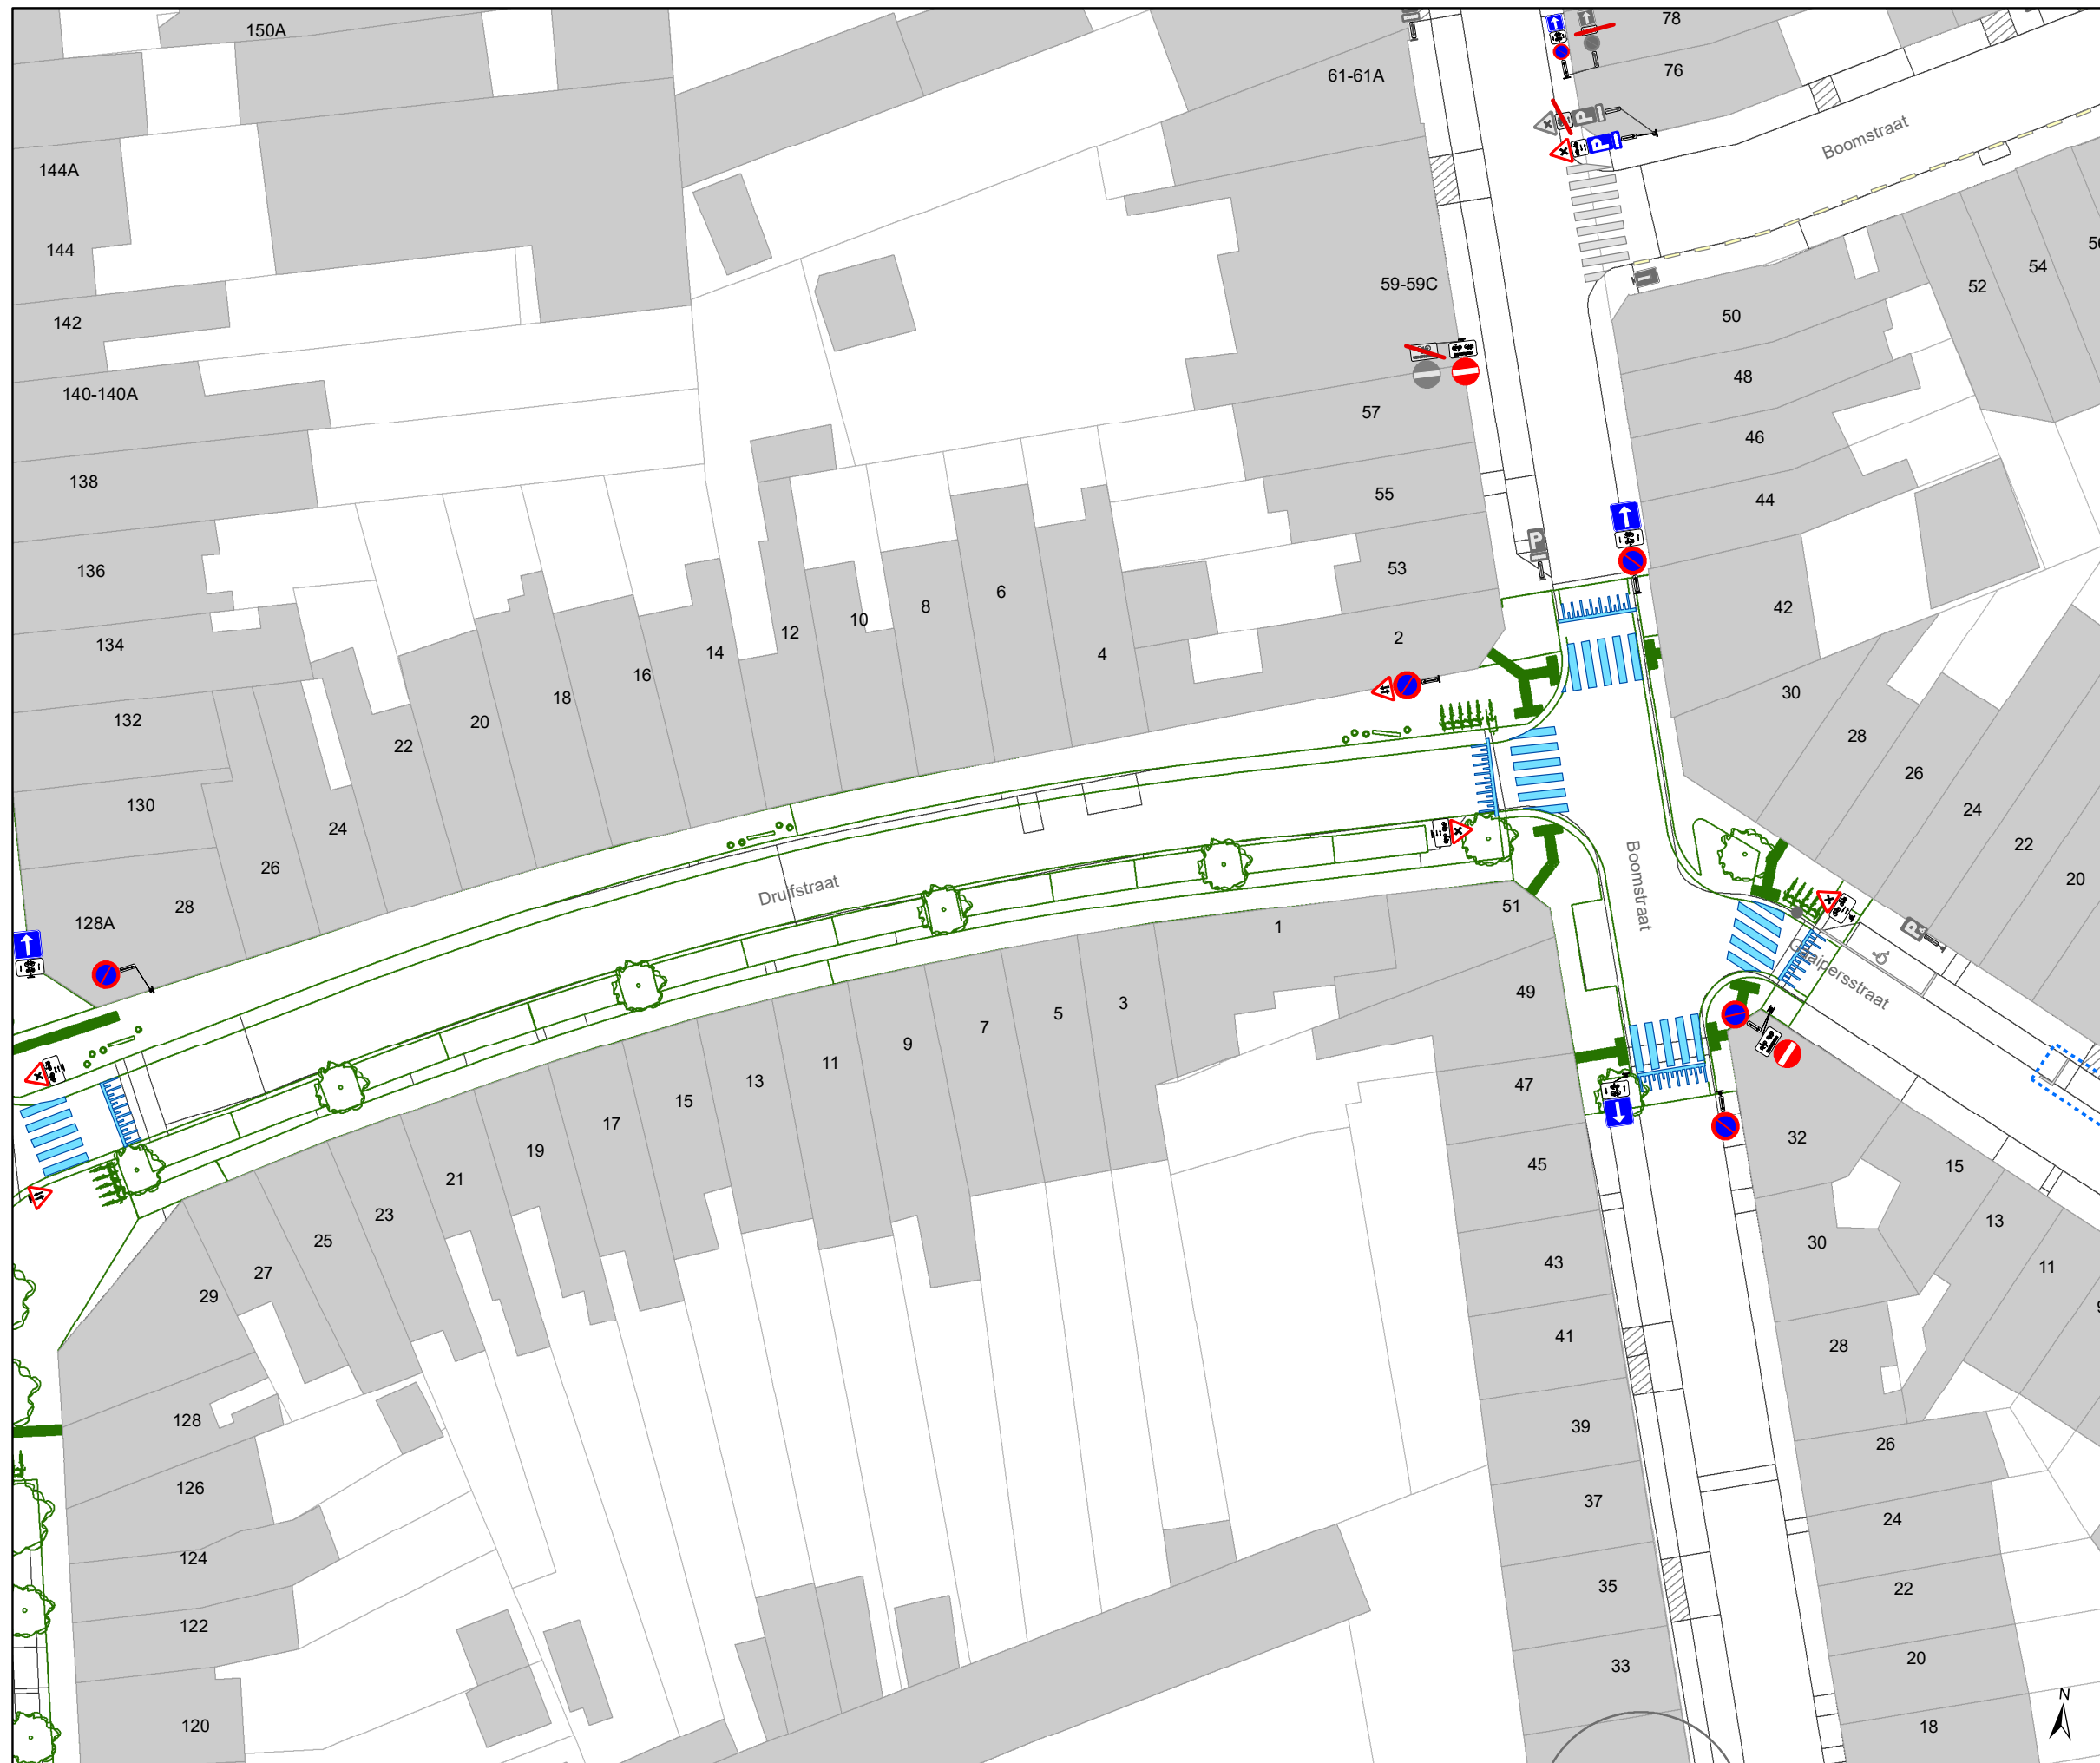


### Legende

- Bestaande verkeersborden
- Geplande verkeersborden
- Te verwijderen verkeersborden

- Bestaande wegmarkeringen
- Geplande wegmarkeringen
- Te verwijderen wegmarkeringen

### Overige

- Ander gepland dossier (in voorbereiding bij MOBBED)
- Ander gepland dossier (in voorbereiding bij MOBBED)
- Ander gepland dossier (ter uitvoering bij DWBW)
- Ontwerp heraanleg
- Rijbaankussens
- Laadpaal

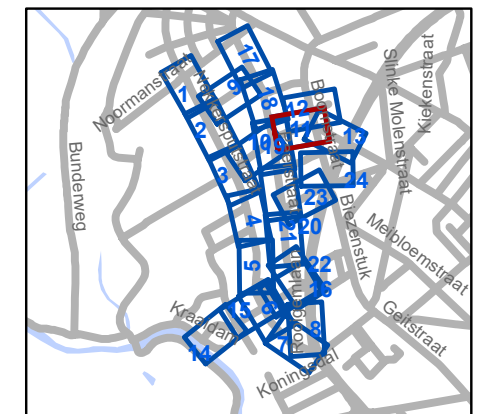

**gent:** Mobiliteitsbedrijf stad Gent  
Verkeerstechnische taken




**Cluster Nekkersputstraat  
Heraanleg**




Dossiernummer P-64558

DATUM	SCHAAL	PLAN	P FORMAAT
22/08/2023	1/400	11/24	A3





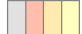




### Legende

-  Bestaande verkeersborden
-  Geplande verkeersborden
-  Te verwijderen verkeersborden

-  Bestaande wegmarkeringen
-  Geplande wegmarkeringen
-  Te verwijderen wegmarkeringen

### Overige

-  Ander gepland dossier (in voorbereiding bij MOBBD)
-  Ander gepland dossier (in voorbereiding bij MOBBD)
-  Ander gepland dossier (ter uitvoering bij DWBW)
-  Ontwerp heraanleg
-  Rijbaankussens
-  Laadpaal

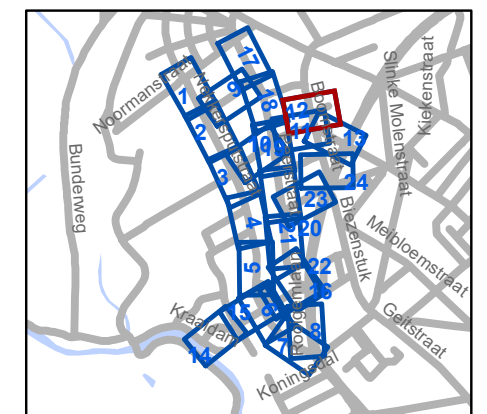


**gent:** Mobiliteitsbedrijf stad Gent  
Verkeerstechnische taken

## Cluster Nekkersputstraat Heraanleg

Dossiernummer P-64558

DATUM	SCHAAL	PLAN	P FORMAAT
22/08/2023	1/400	12/24	A3

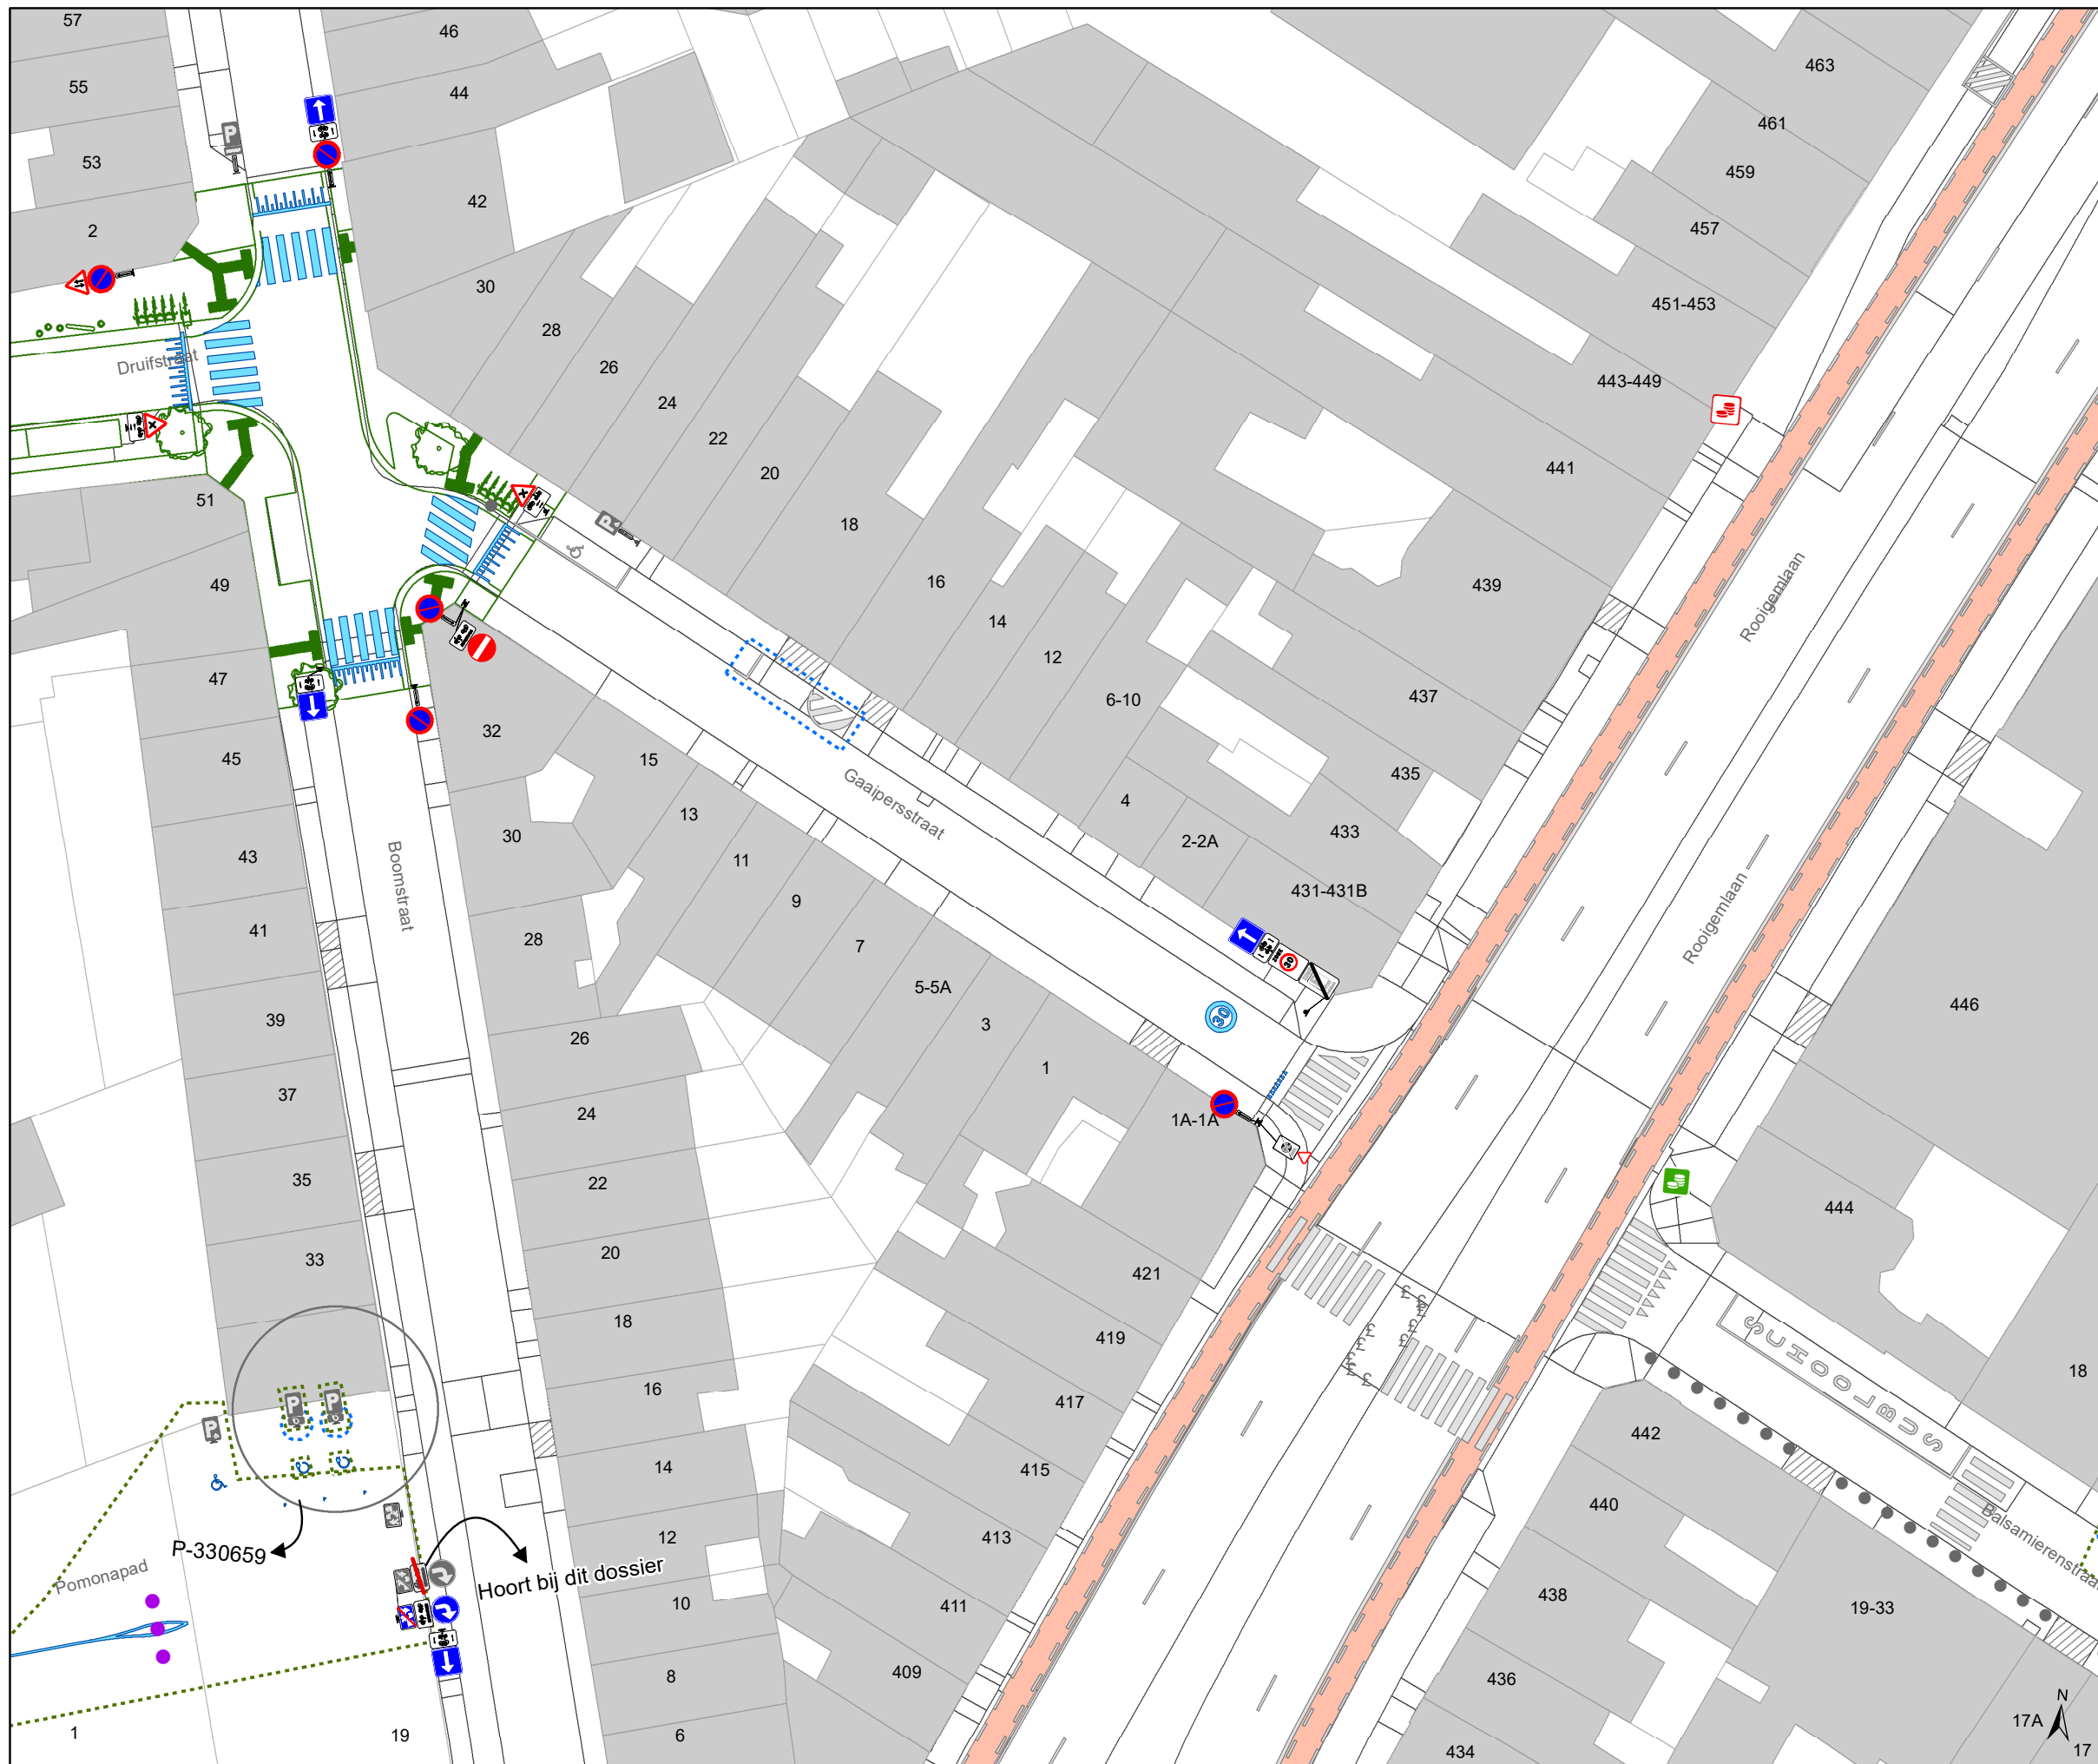


### Legende

- Bestaande verkeersborden
- Geplande verkeersborden
- Te verwijderen verkeersborden

- Bestaande wegmarkeringen
- Geplande wegmarkeringen
- Te verwijderen wegmarkeringen

### Overige

- Ander gepland dossier (in voorbereiding bij MOBBED)
- Ander gepland dossier (in voorbereiding bij MOBBED)
- Ander gepland dossier (ter uitvoering bij DWBW)
- Ontwerp heraanleg
- Rijbaankussens
- Laadpaal

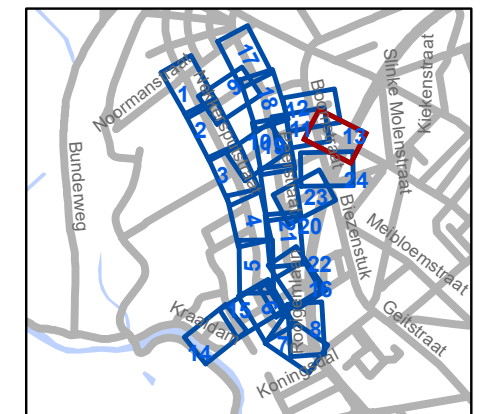

**gent:** Mobiliteitsbedrijf stad Gent  
Verkeerstechnische taken

## Cluster Nekkersputstraat Heraanleg

Dossiernummer P-64558

DATUM	SCHAAL	PLAN	P FORMAAT
22/08/2023	1/400	13/24	A3




## Legende

- Bestaande verkeersborden
- Geplande verkeersborden
- Te verwijderen verkeersborden

- Bestaande wegmarkeringen
- Geplande wegmarkeringen
- Te verwijderen wegmarkeringen

## Overige

- Ander gepland dossier (in voorbereiding bij MOBBD)
- Ander gepland dossier (in voorbereiding bij MOBBD)
- Ander gepland dossier (ter uitvoering bij DWBW)
- Ontwerp heraanleg
- Rijbaankussens
- Laadpaal

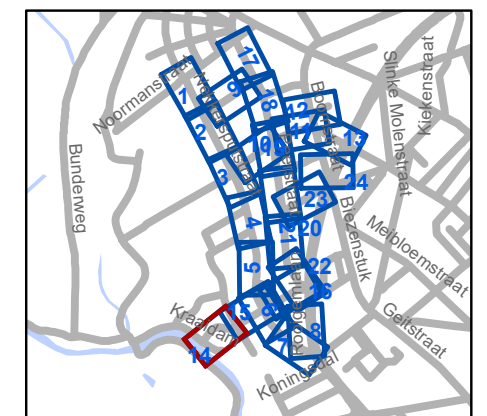


**gent:** Mobiliteitsbedrijf stad Gent  
Verkeerstechnische taken

## Cluster Nekkersputstraat Heraanleg

Dossiernummer P-64558

DATUM	SCHAAL	PLAN	P FORMAAT
22/08/2023	1/400	14/24	A3

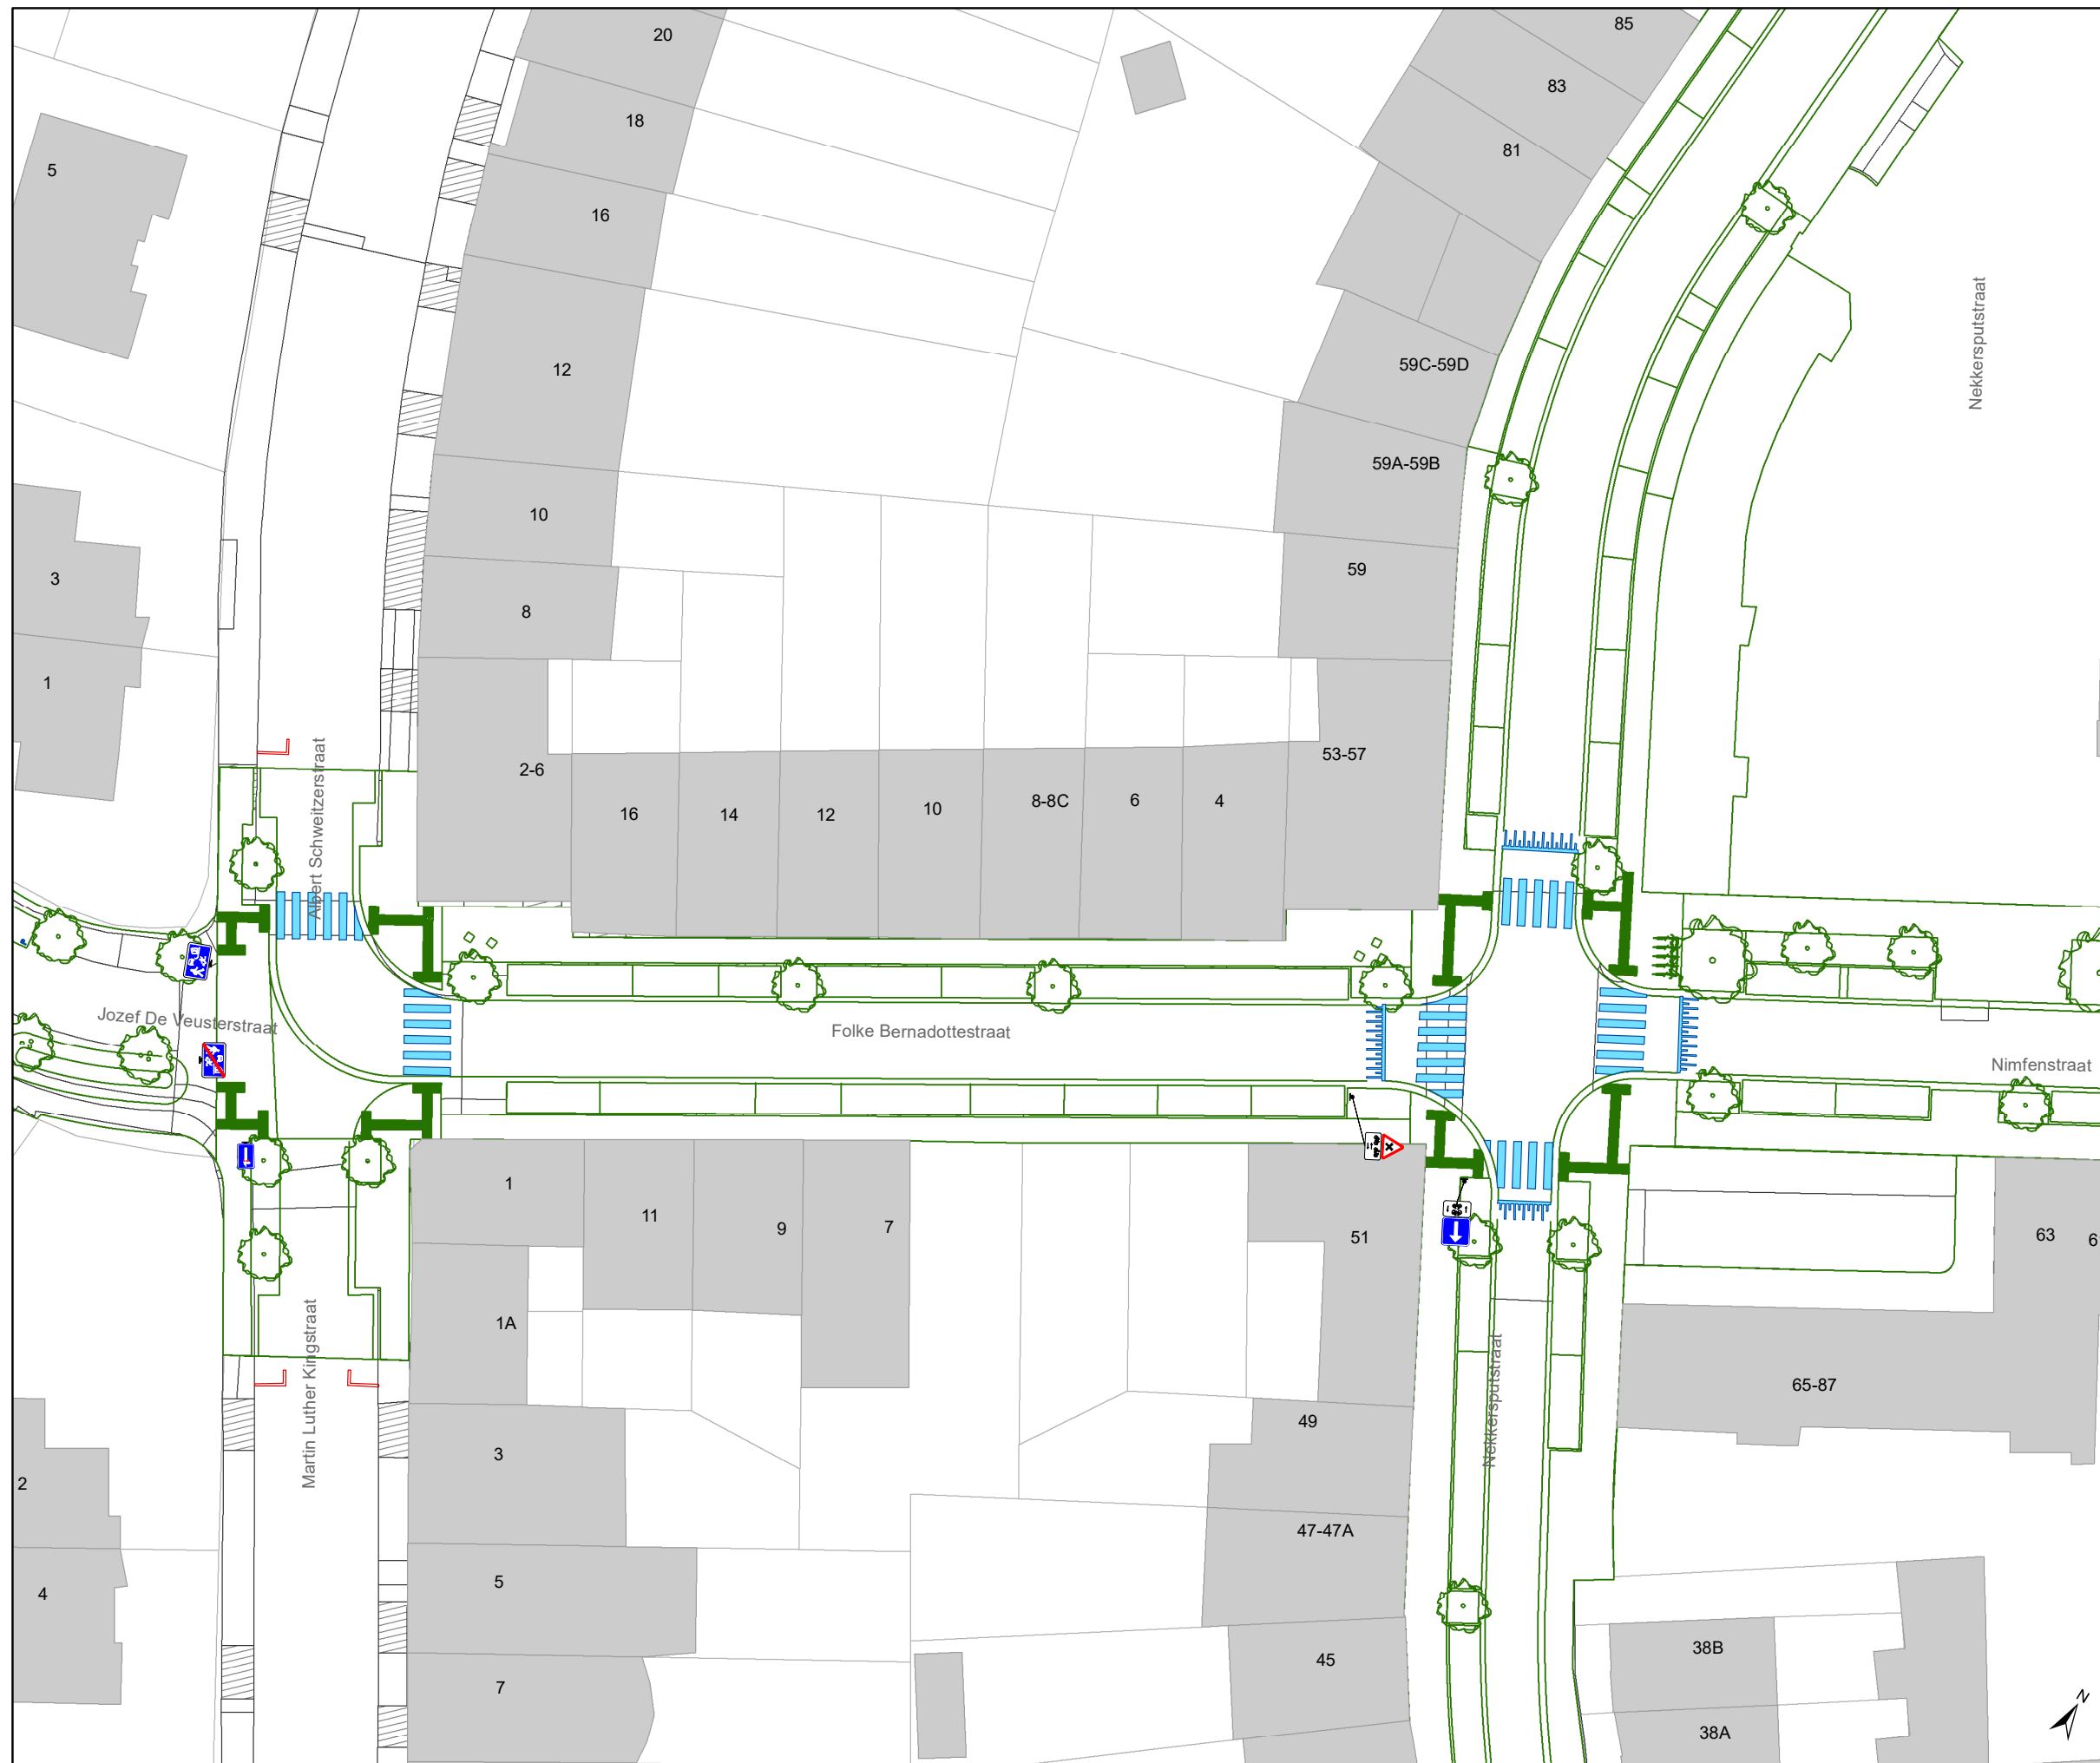


### Legende

- Bestaande verkeersborden
- Geplande verkeersborden
- Te verwijderen verkeersborden

- Bestaande wegmarkeringen
- Geplande wegmarkeringen
- Te verwijderen wegmarkeringen

### Overige

- Ander gepland dossier (in voorbereiding bij MOBBD)
- Ander gepland dossier (in voorbereiding bij MOBBD)
- Ander gepland dossier (ter uitvoering bij DWBW)
- Ontwerp heraanleg
- Rijbaankussens
- Laadpaal

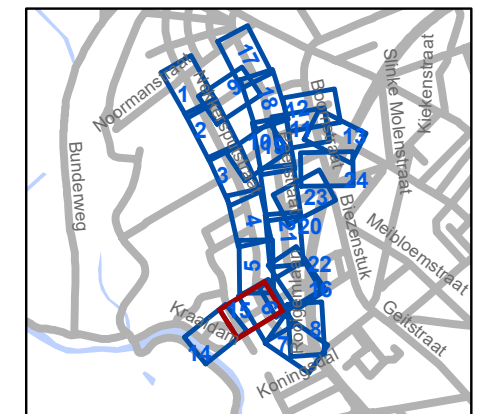


**gent:** Mobiliteitsbedrijf stad Gent  
Verkeerstechnische taken

**Cluster Nekkersputstraat  
Heraanleg**

Dossiernummer P-64558

DATUM	SCHAAL	PLAN	P FORMAAT
22/08/2023	1/400	15/24	A3

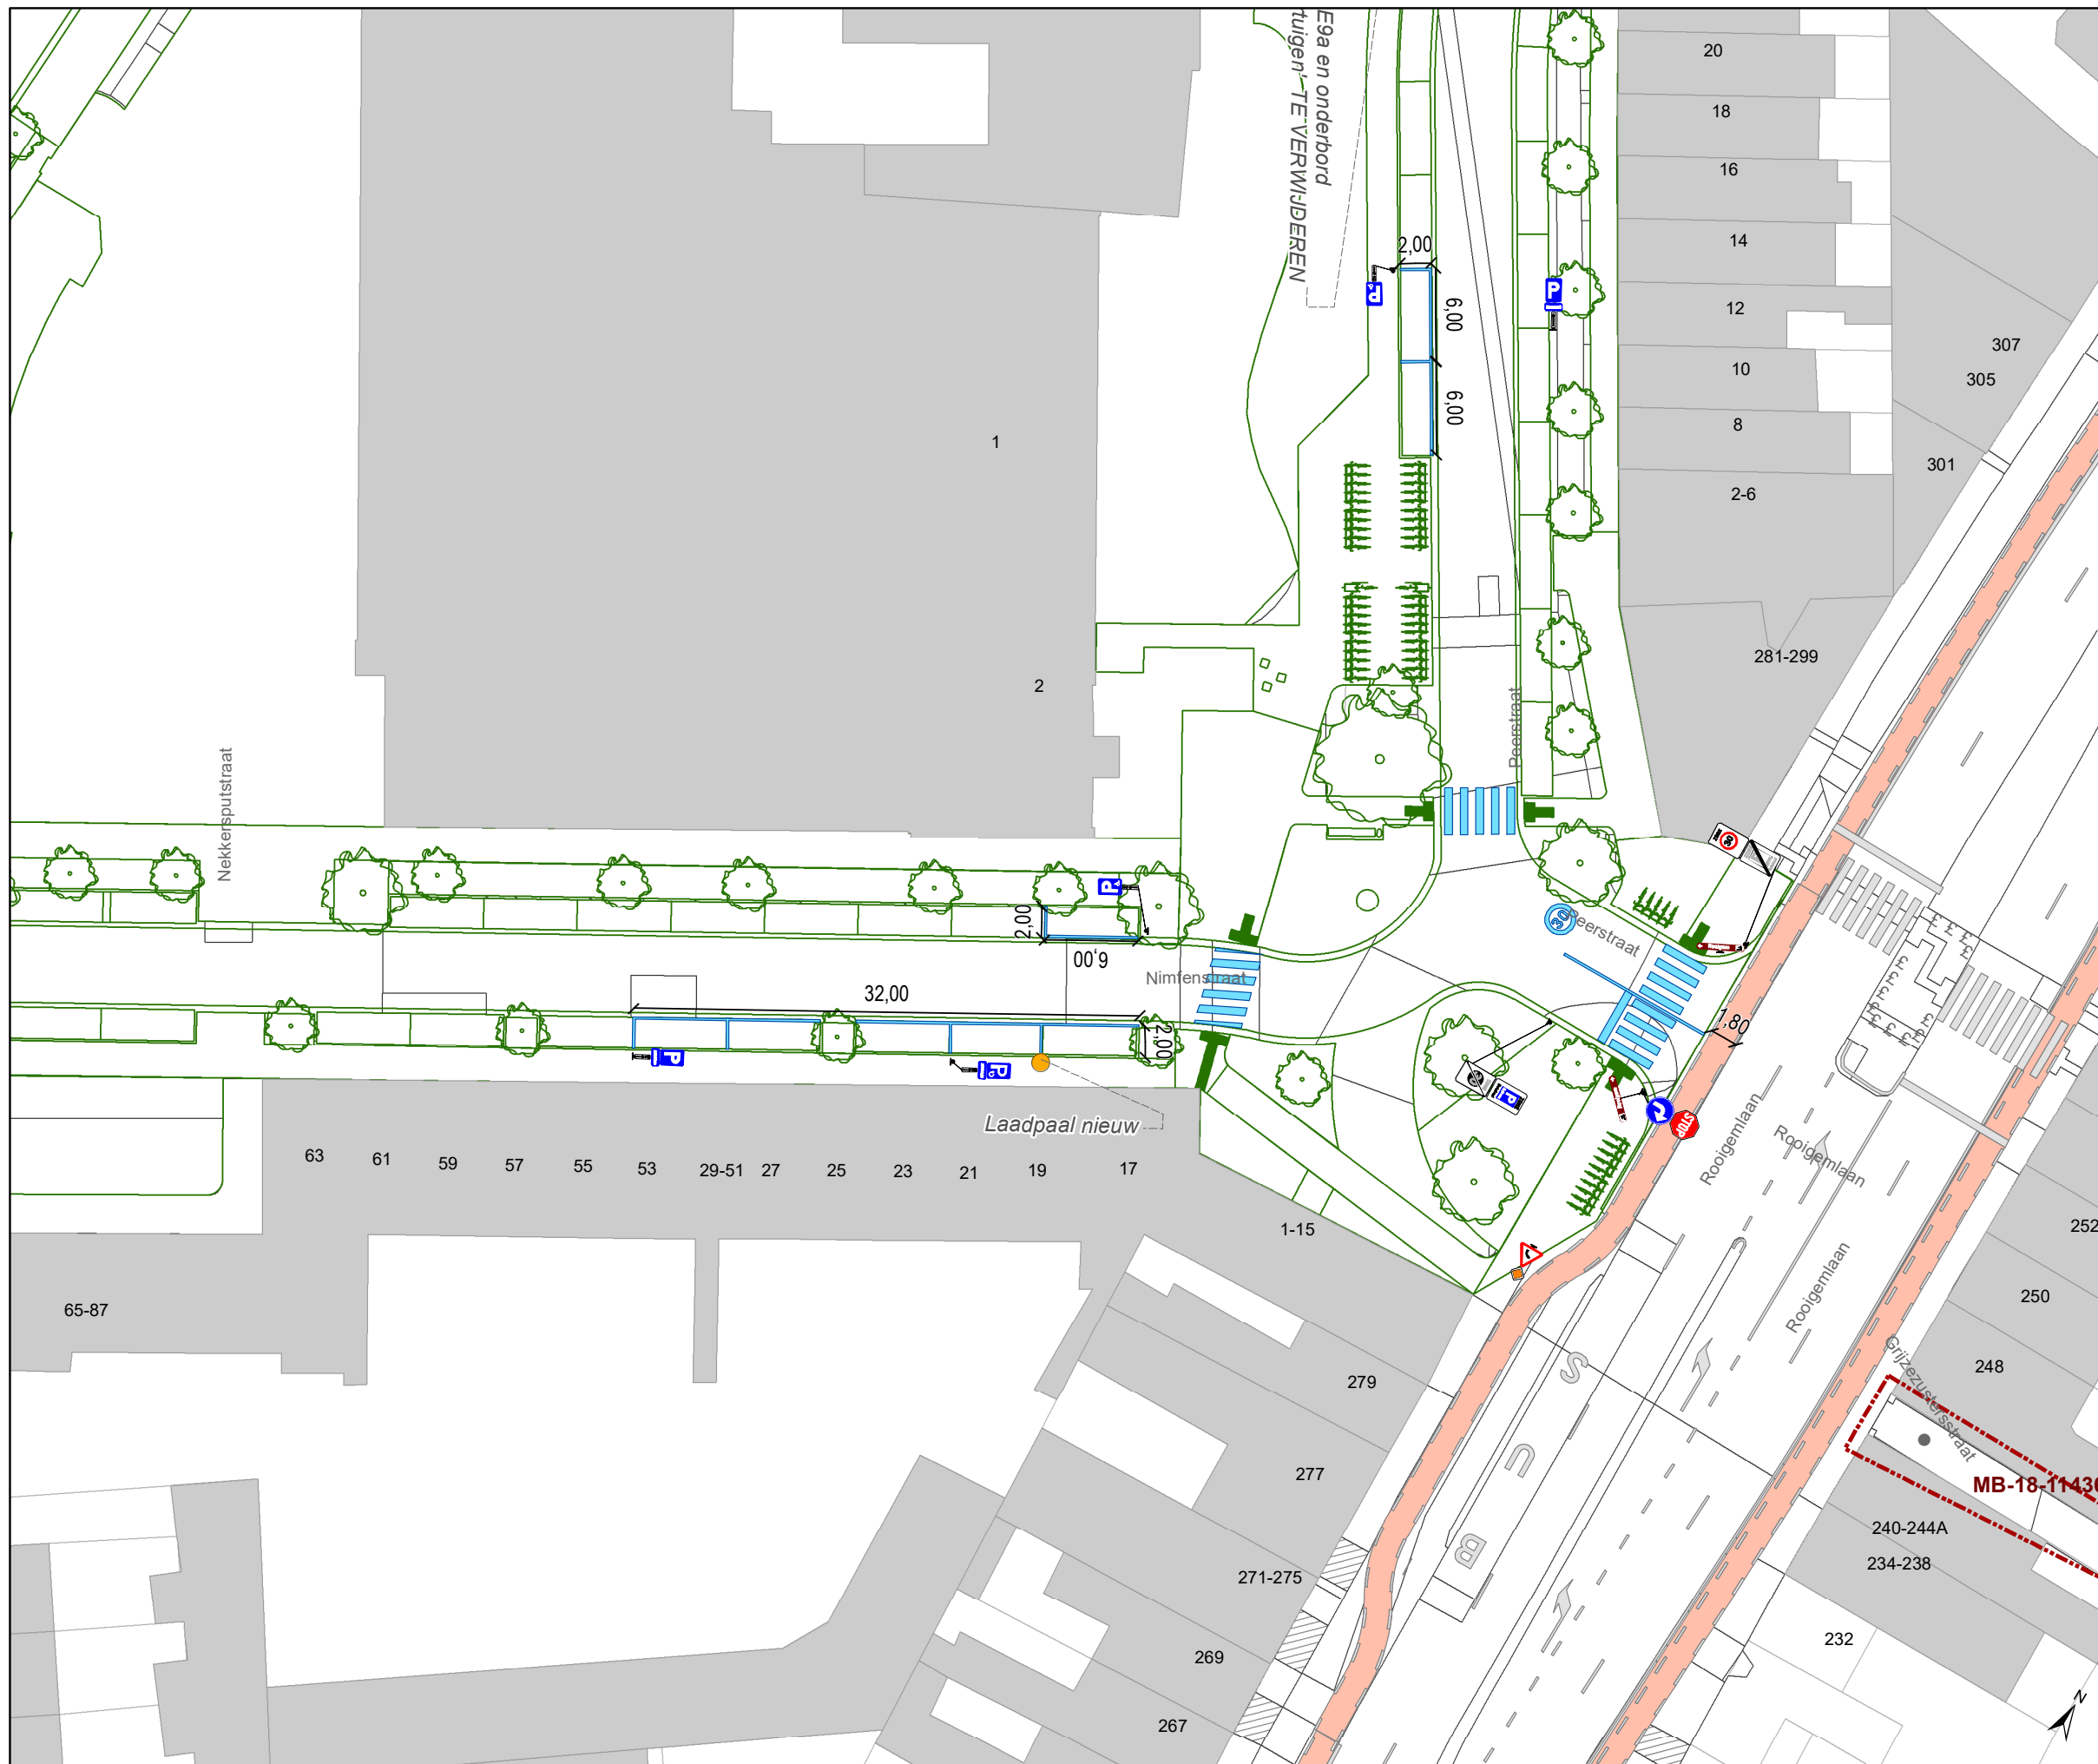


### Legende

- Bestaande verkeersborden
- Geplande verkeersborden
- Te verwijderen verkeersborden

- Bestaande wegmarkeringen
- Geplande wegmarkeringen
- Te verwijderen wegmarkeringen

### Overige

- Ander gepland dossier (in voorbereiding bij MOBBD)
- Ander gepland dossier (in voorbereiding bij MOBBD)
- Ander gepland dossier (ter uitvoering bij DWBW)
- Ontwerp heraanleg
- Rijbaankussens
- Laadpaal

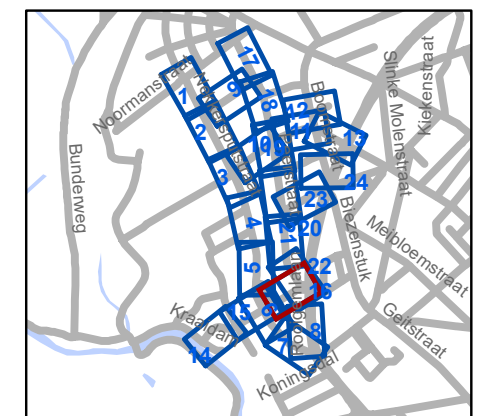


**gent:** Mobiliteitsbedrijf stad Gent  
Verkeerstechnische taken

## Cluster Nekkersputstraat Heraanleg

Dossiernummer P-64558

DATUM	SCHAAL	PLAN	P FORMAAT
22/08/2023	1/400	16/24	A3

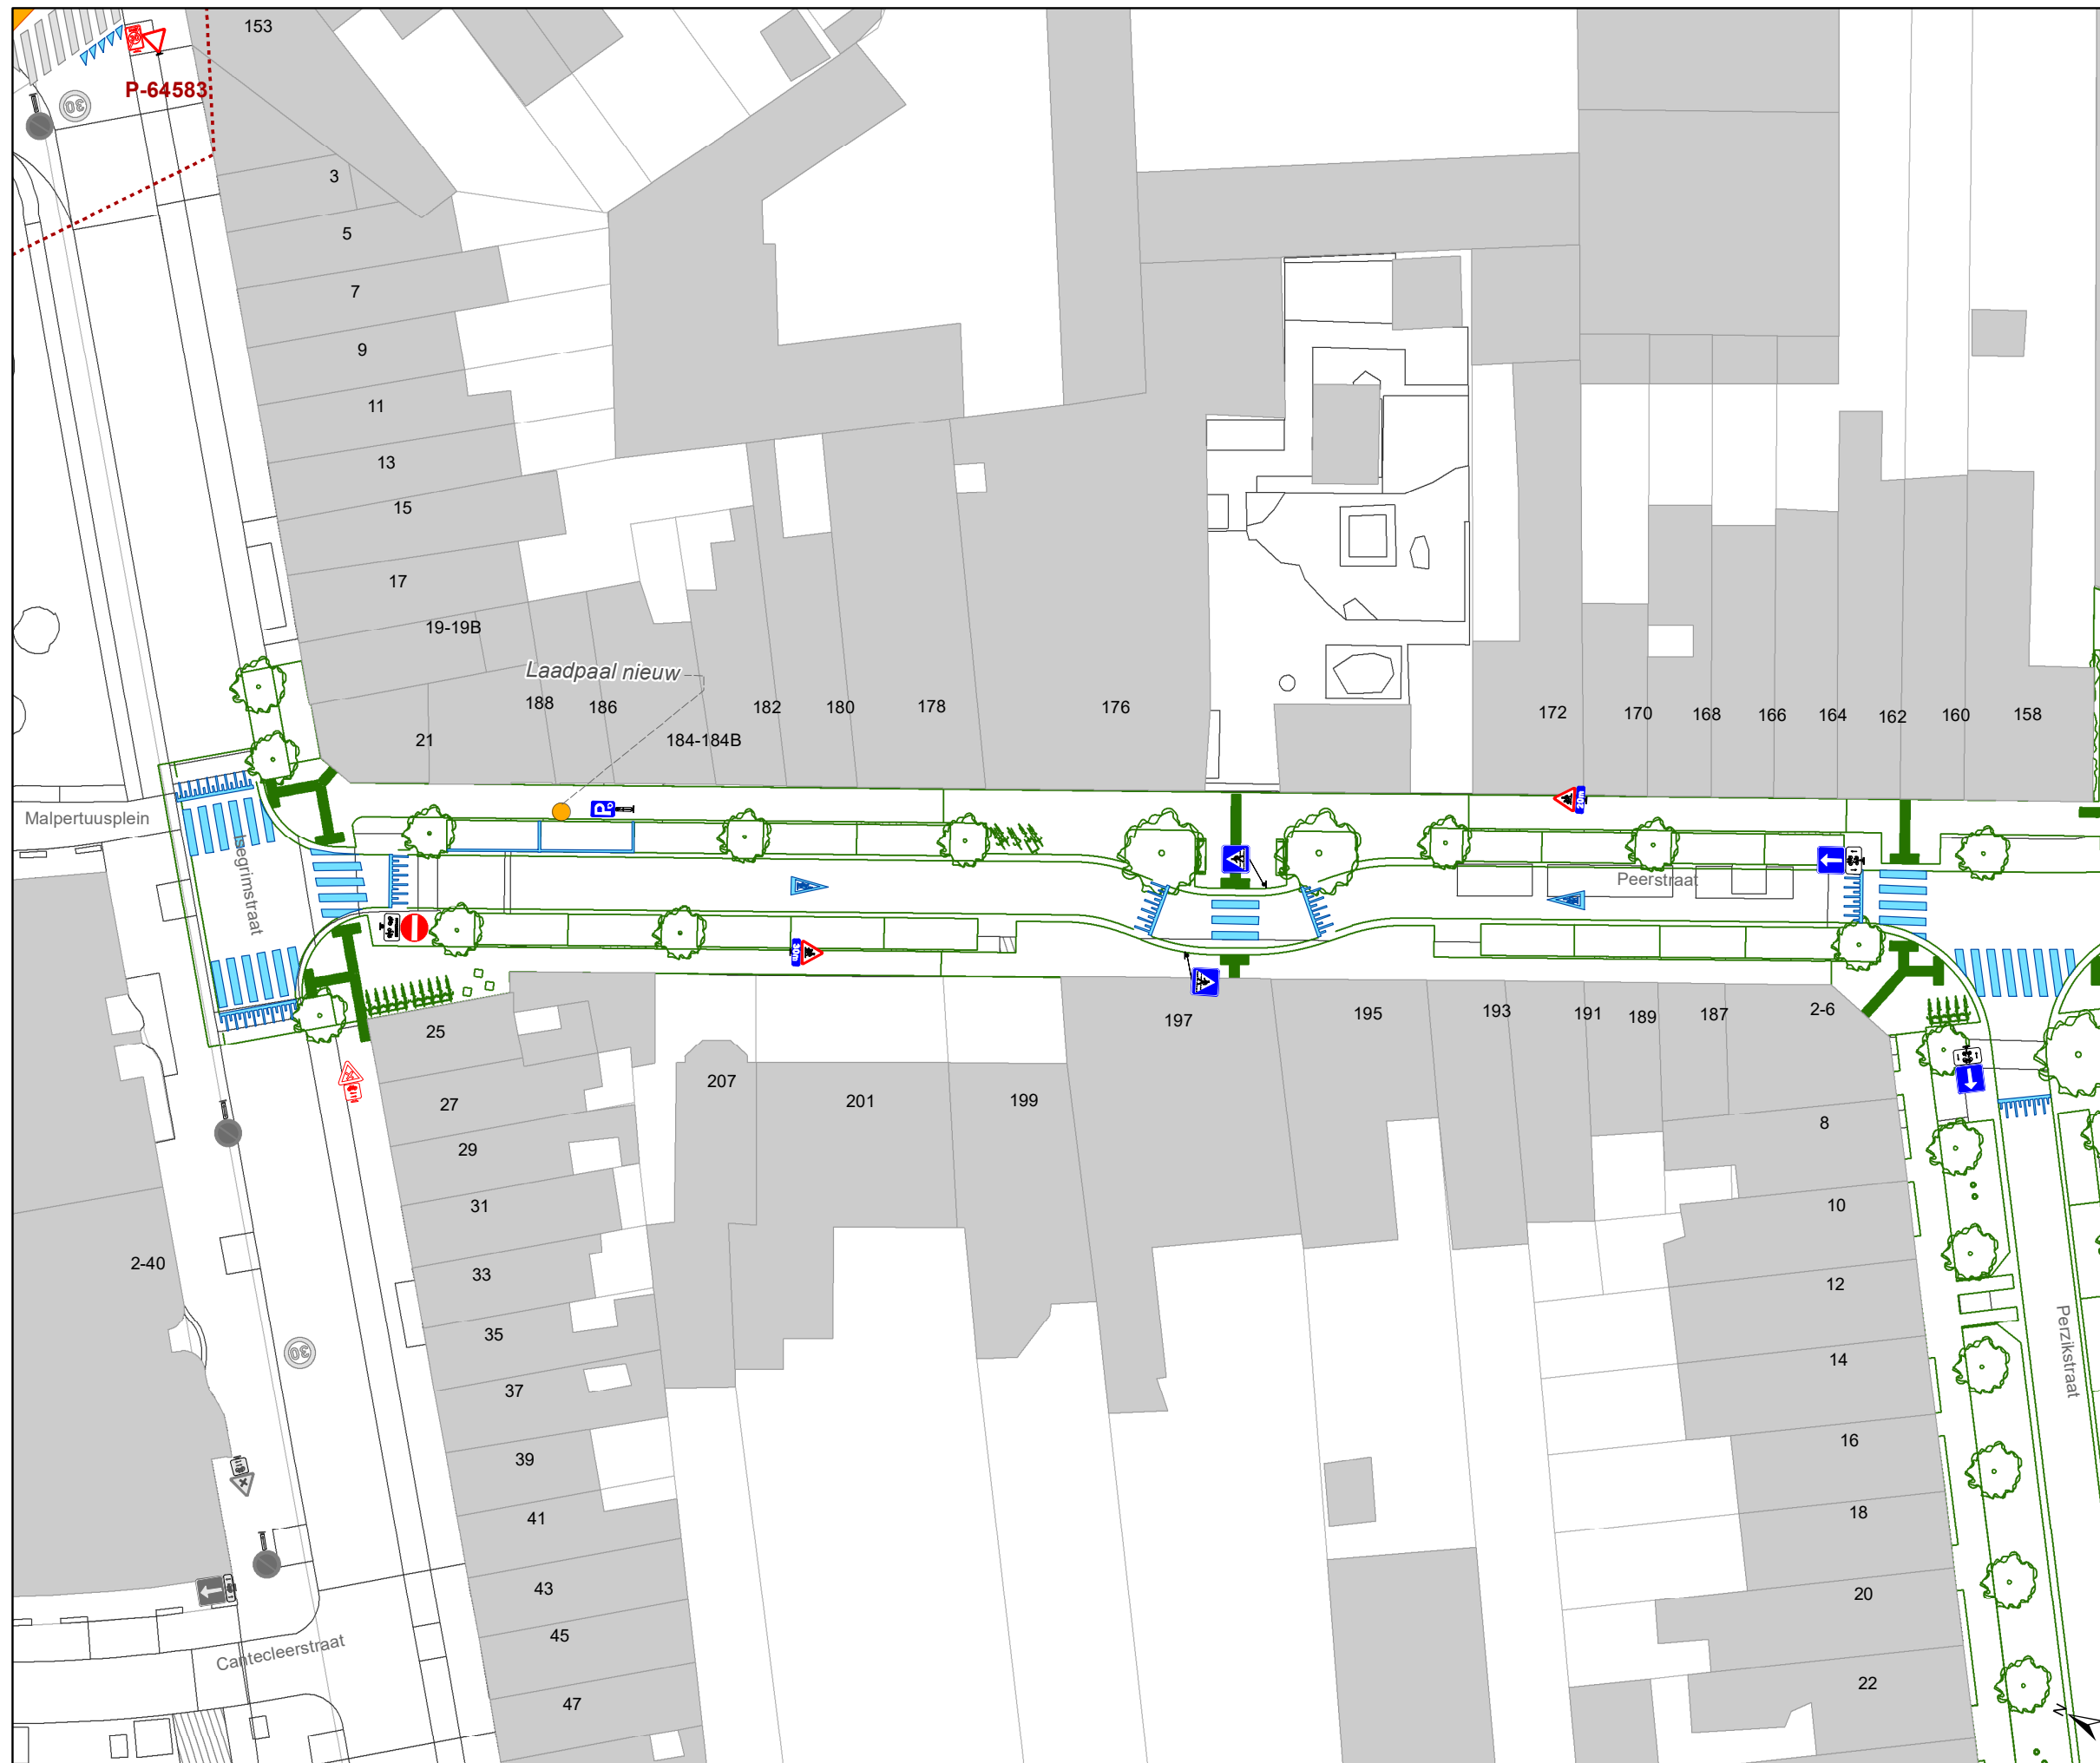


### Legende

- Bestaande verkeersborden
- Geplande verkeersborden
- Te verwijderen verkeersborden

- Bestaande wegmarkeringen
- Geplande wegmarkeringen
- Te verwijderen wegmarkeringen

### Overige

- Ander gepland dossier (in voorbereiding bij MOBBD)
- Ander gepland dossier (in voorbereiding bij MOBBD)
- Ander gepland dossier (ter uitvoering bij DWBW)
- Ontwerp heraanleg
- Rijbaankussens
- Laadpaal

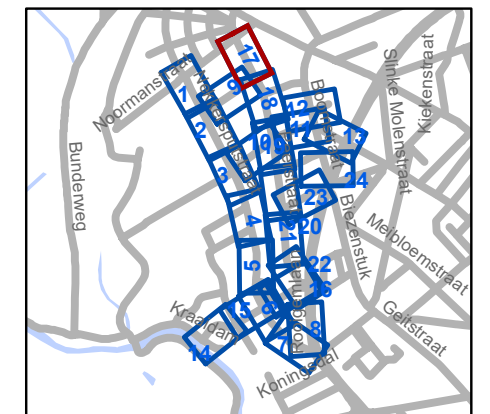


**gent:** Mobiliteitsbedrijf stad Gent  
Verkeerstechnische taken

**Cluster Nekkersputstraat  
Heraanleg**

Dossiernummer P-64558

DATUM	SCHAAL	PLAN	P FORMAAT
22/08/2023	1/400	17/24	A3



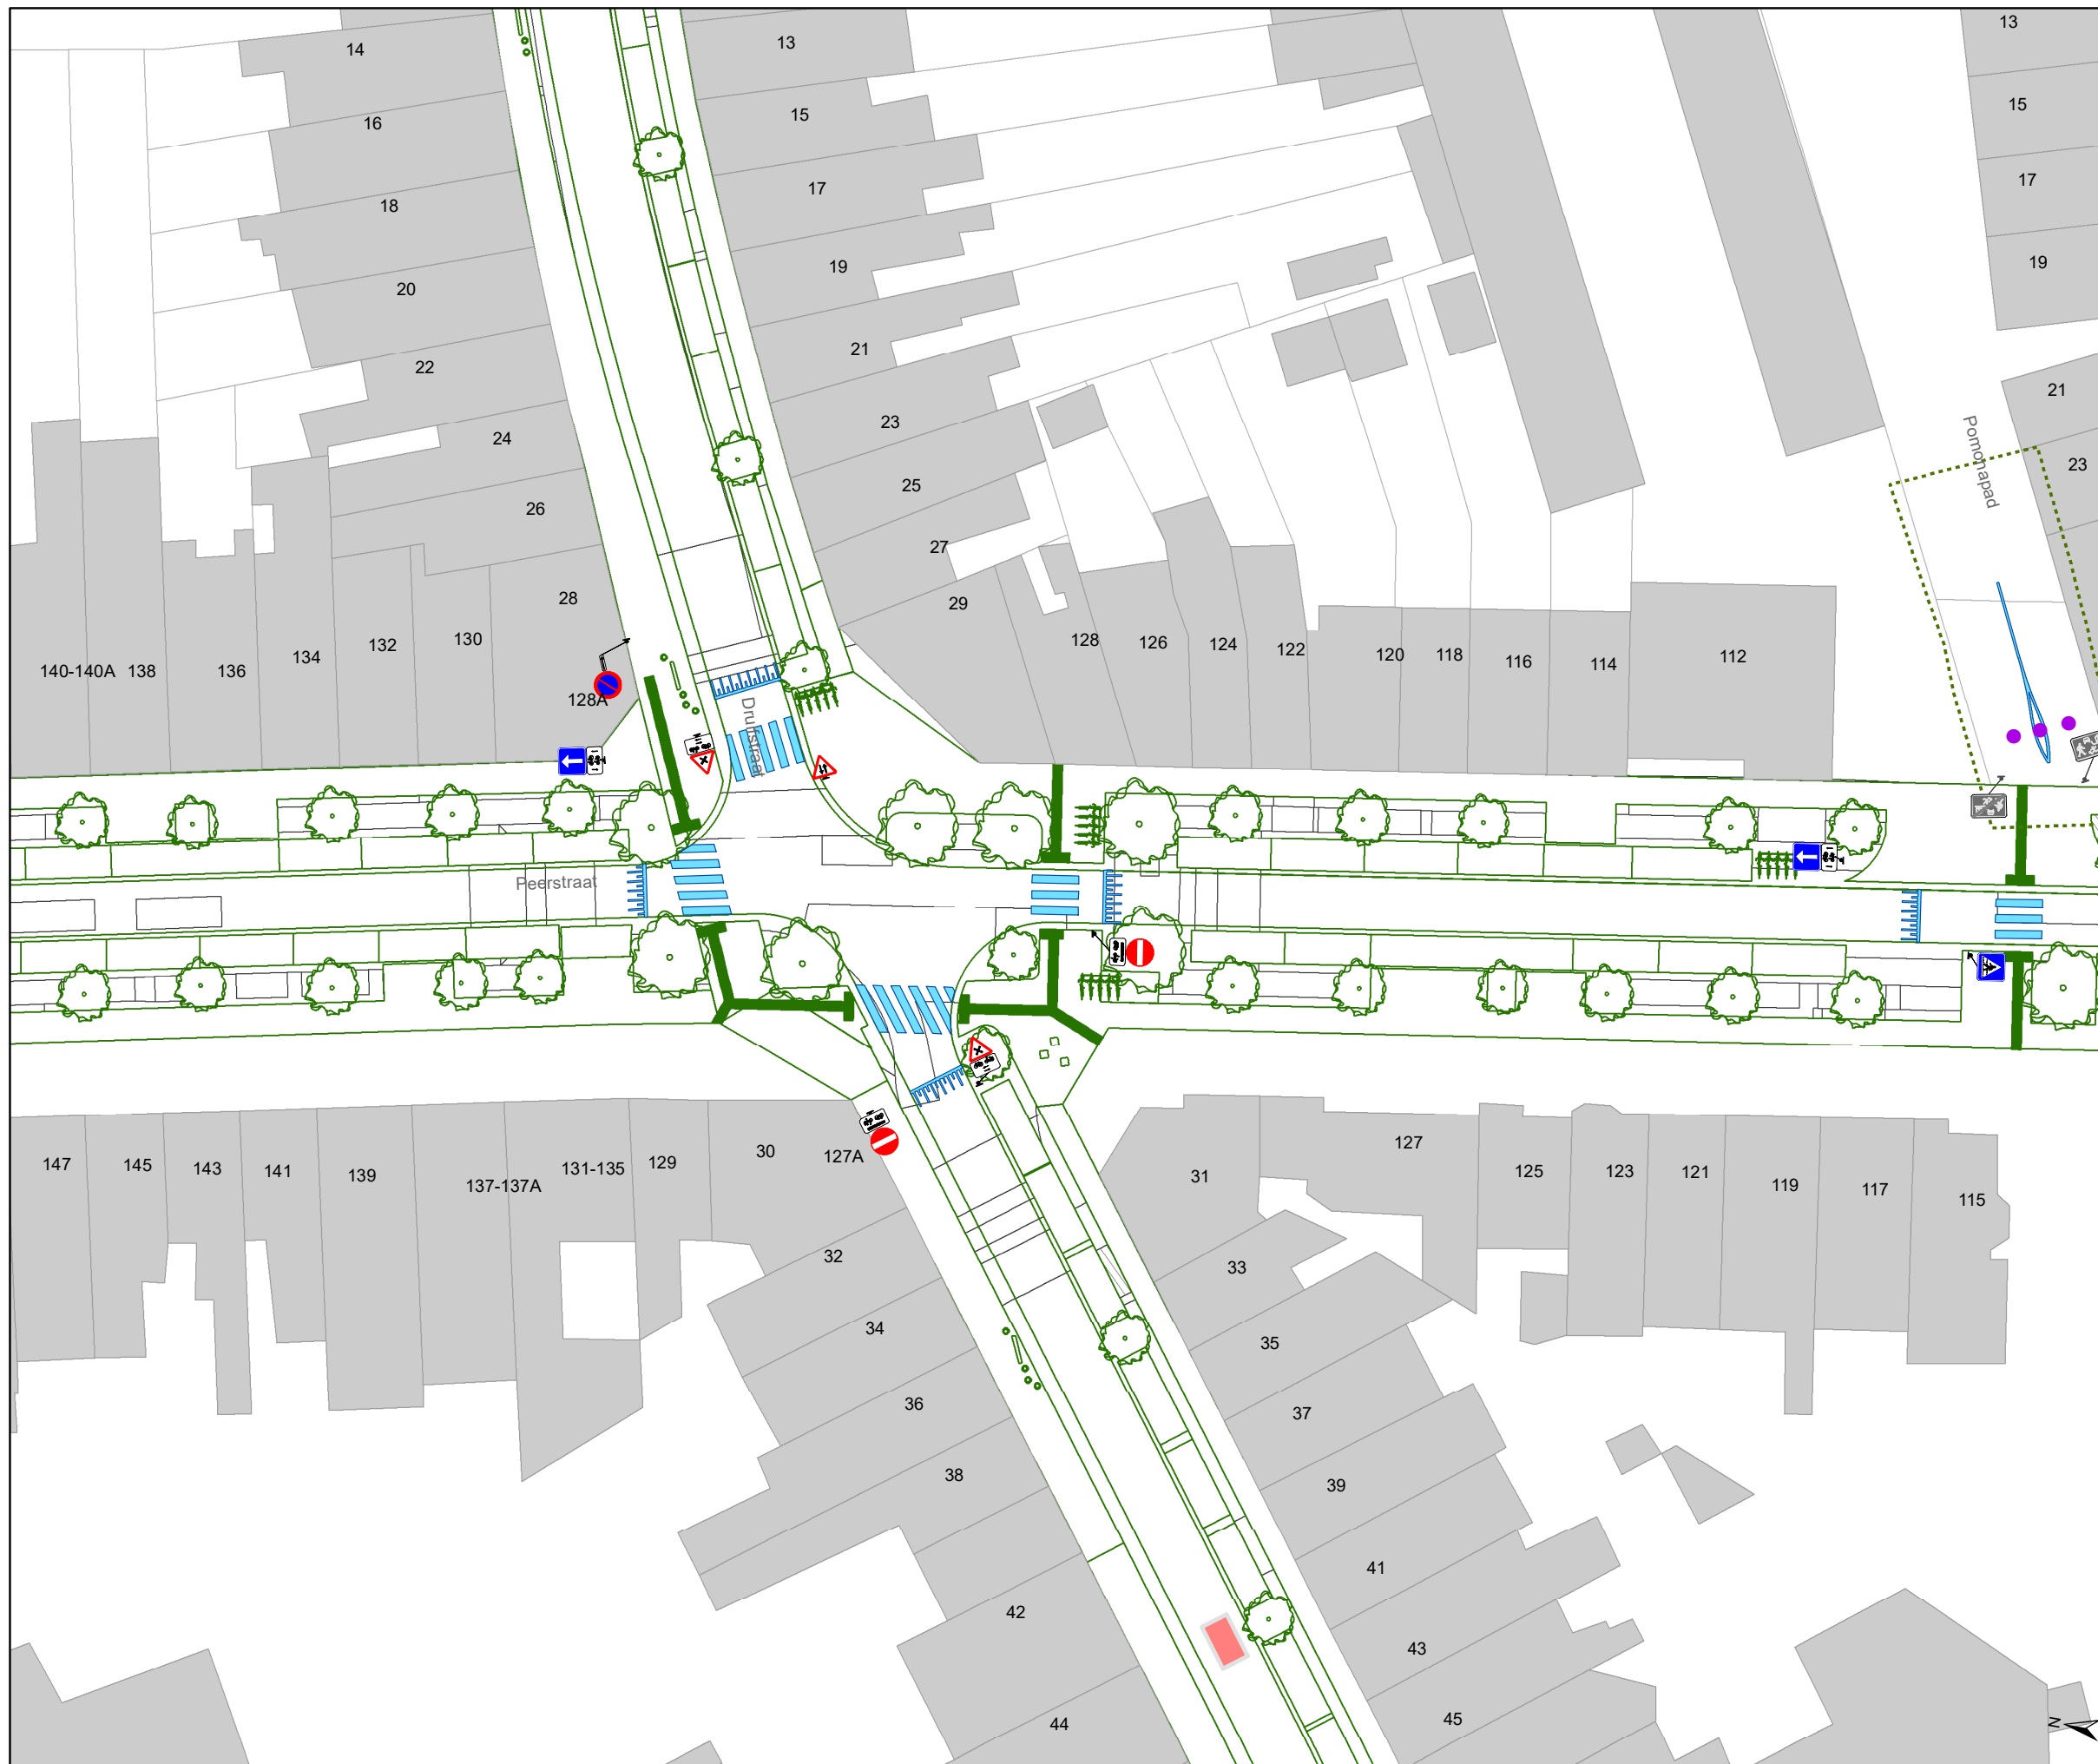


### Legende

- Bestaande verkeersborden
- Geplande verkeersborden
- Te verwijderen verkeersborden

- Bestaande wegmarkeringen
- Geplande wegmarkeringen
- Te verwijderen wegmarkeringen

### Overige

- Ander gepland dossier (in voorbereiding bij MOBBD)
- Ander gepland dossier (in voorbereiding bij MOBBD)
- Ander gepland dossier (ter uitvoering bij DWBW)
- Ontwerp heraanleg
- Rijbaankussens
- Laadpaal

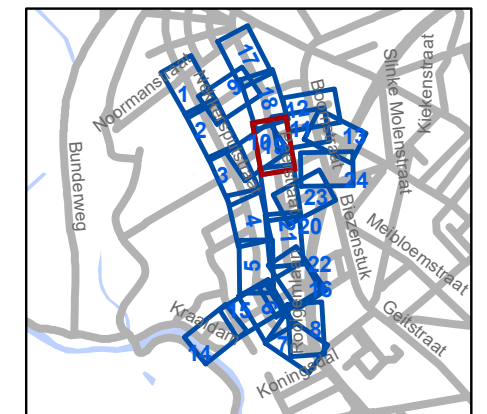

**gent:** Mobiliteitsbedrijf stad Gent  
Verkeerstechnische taken

**Cluster Nekkersputstraat  
Heraanleg**

Dossiernummer P-64558

DATUM	SCHAAL	PLAN	P FORMAAT
22/08/2023	1/400	19/24	A3




### Legende

- Bestaande verkeersborden
- Geplande verkeersborden
- Te verwijderen verkeersborden

- Bestaande wegmarkeringen
- Geplande wegmarkeringen
- Te verwijderen wegmarkeringen

### Overige

- Ander gepland dossier (in voorbereiding bij MOBBERD)
- Ander gepland dossier (in voorbereiding bij MOBBERD)
- Ander gepland dossier (ter uitvoering bij DWBW)
- Ontwerp heraanleg
- Rijbaankussens
- Laadpaal

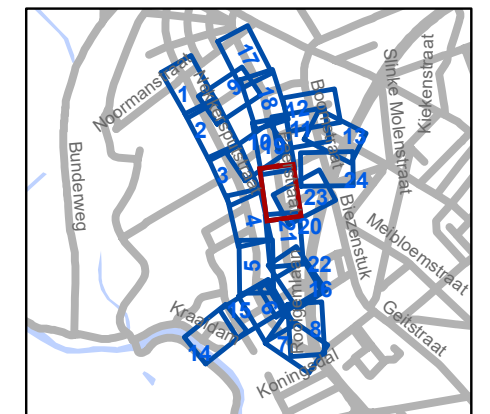

**gent:** Mobiliteitsbedrijf stad Gent  
Verkeerstechnische taken

## Cluster Nekkersputstraat Heraanleg

Dossiernummer P-64558			
DATUM	SCHAAL	PLAN	P FORMAAT
22/08/2023	1/400	20/24	A3



### Legende

- Bestaande verkeersborden
- Geplande verkeersborden
- Te verwijderen verkeersborden

- Bestaande wegmarkeringen
- Geplande wegmarkeringen
- Te verwijderen wegmarkeringen

### Overige


- Ander gepland dossier (in voorbereiding bij MOBBED)
- Ander gepland dossier (in voorbereiding bij MOBBED)
- Ander gepland dossier (ter uitvoering bij DWBW)



Ontwerp heraanleg

Rijbaankussens

Laadpaal

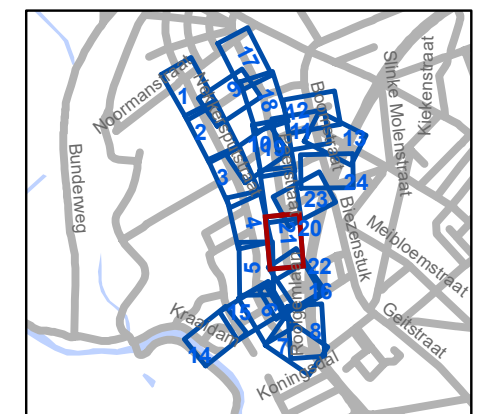


**gent:** Mobiliteitsbedrijf stad Gent  
Verkeerstechnische taken

## Cluster Nekkersputstraat Heraanleg

Dossiernummer P-64558

DATUM	SCHAAL	PLAN	P FORMAAT
22/08/2023	1/400	21/24	A3



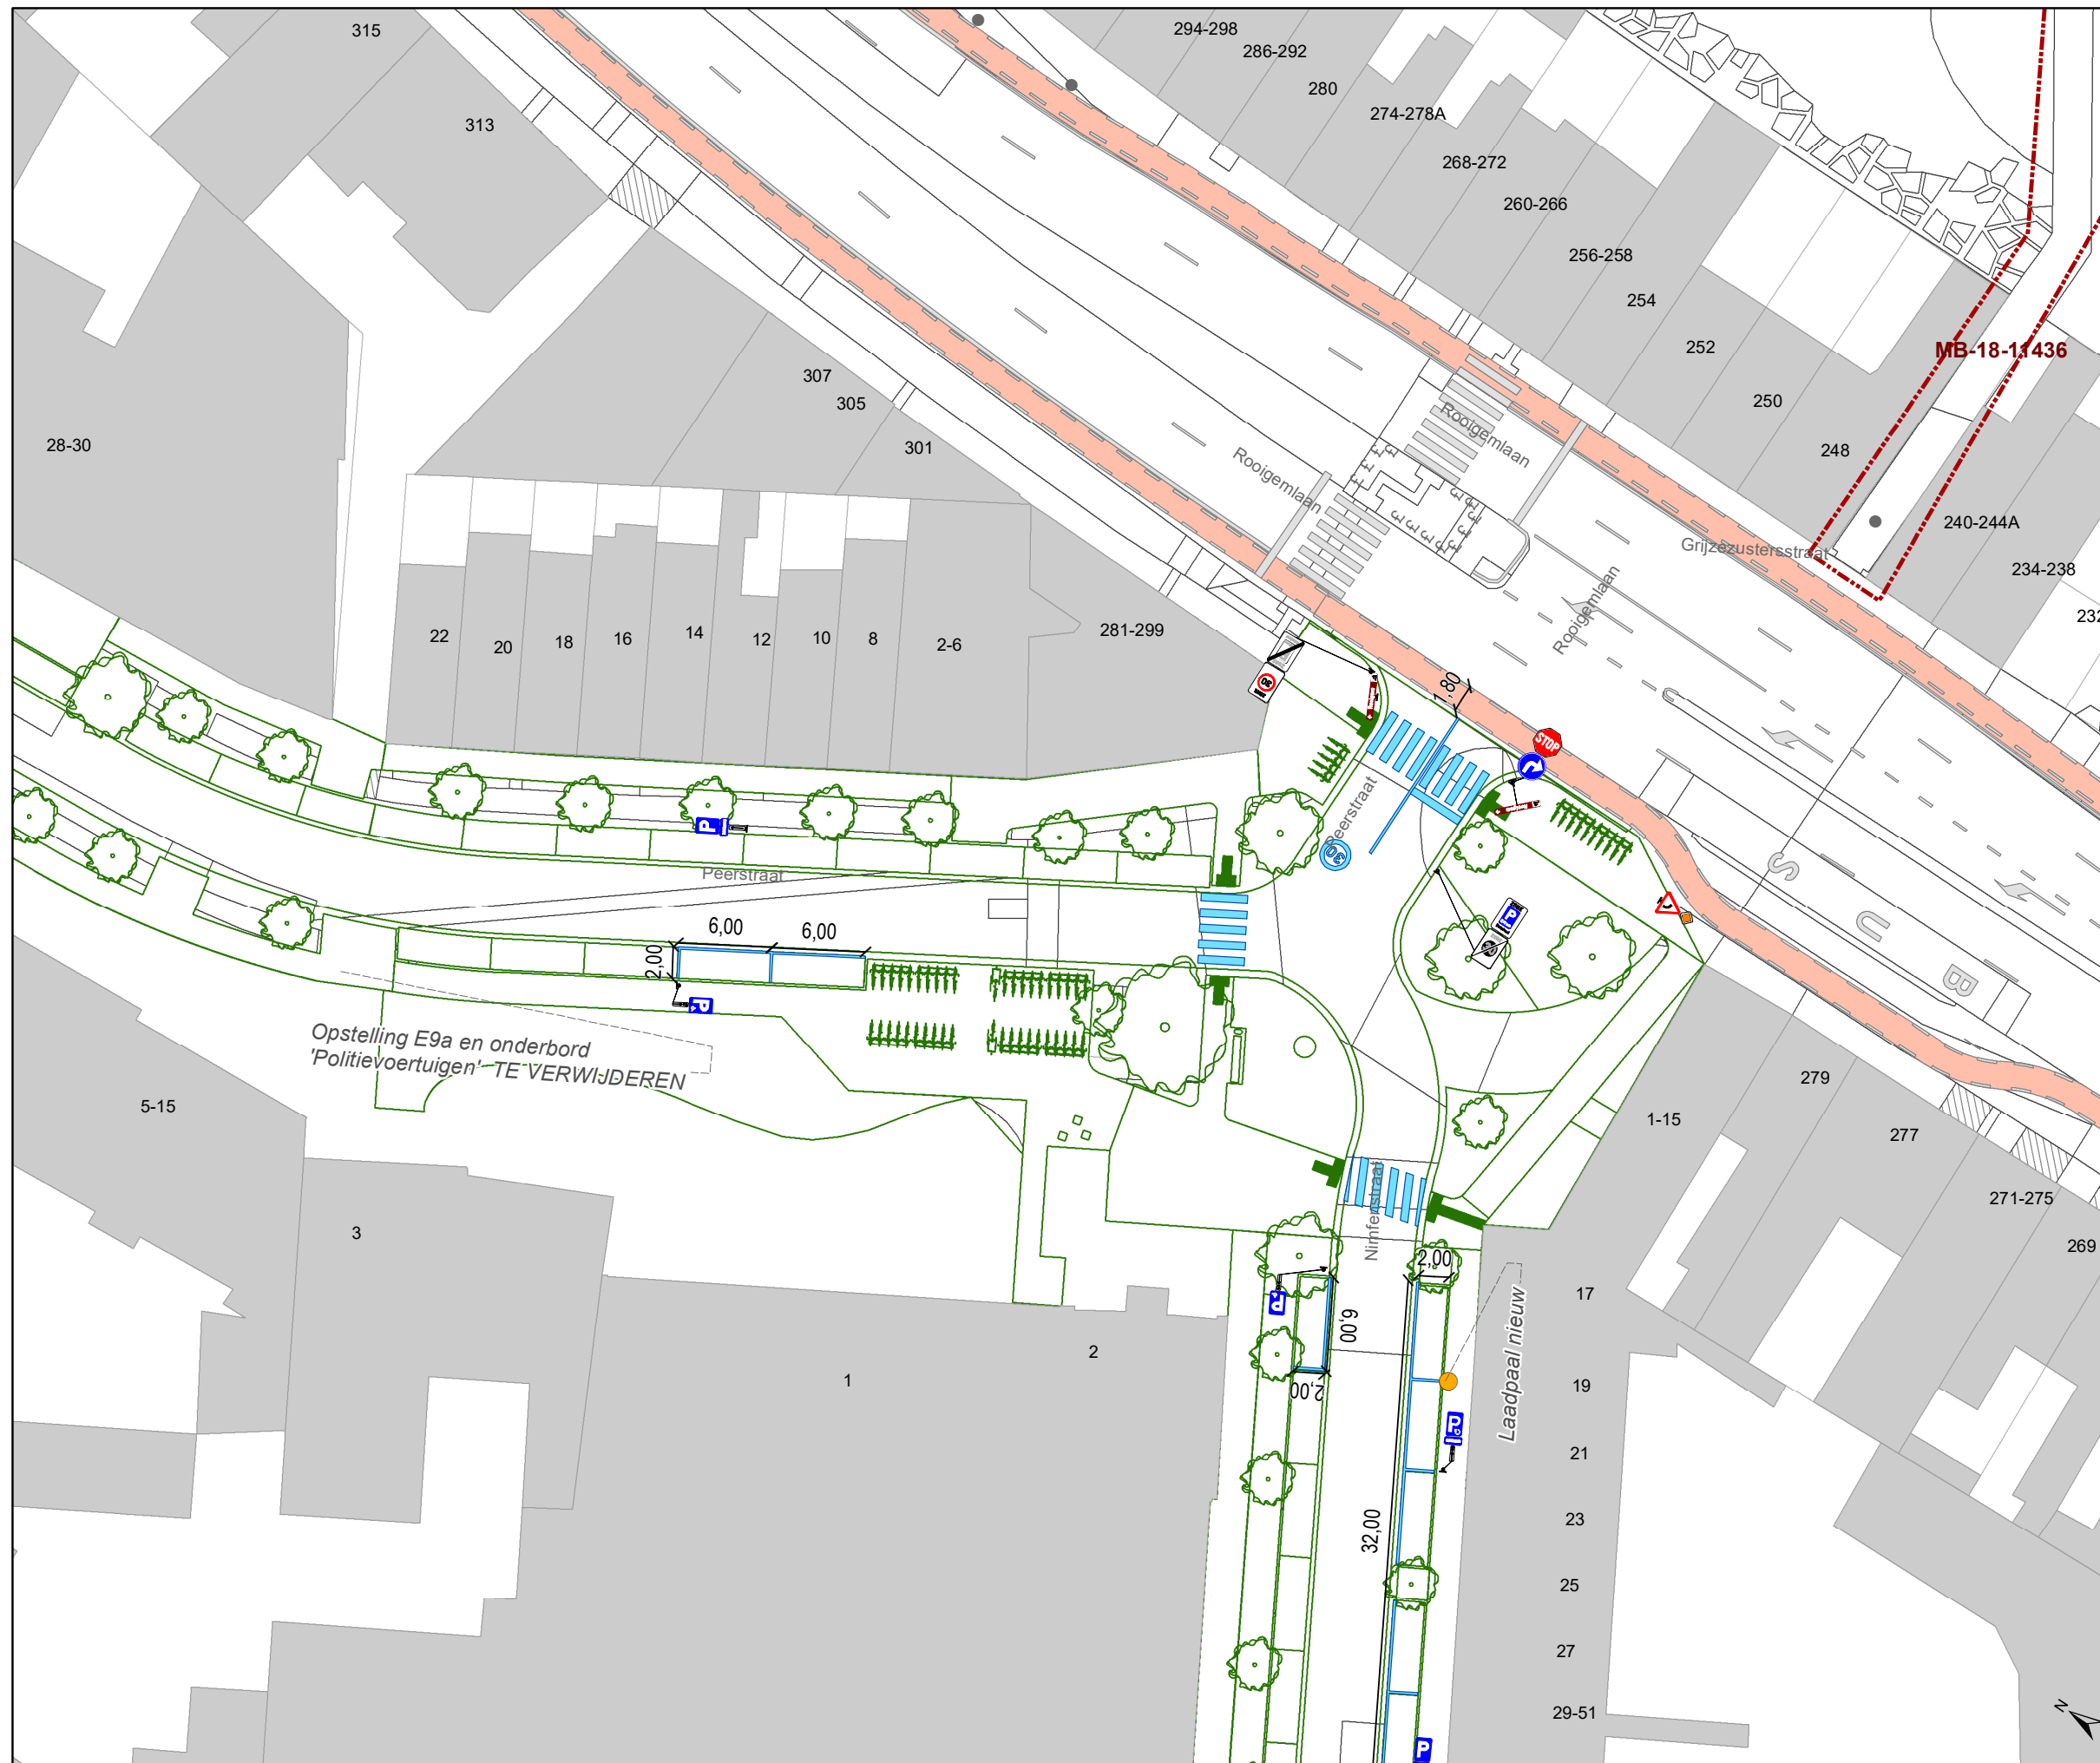


### Legende

- Bestaande verkeersborden
- Geplande verkeersborden
- Te verwijderen verkeersborden

- Bestaande wegmarkeringen
- Geplande wegmarkeringen
- Te verwijderen wegmarkeringen

### Overige

- Ander gepland dossier (in voorbereiding bij MOBBERD)
- Ander gepland dossier (in voorbereiding bij MOBBERD)
- Ander gepland dossier (ter uitvoering bij DWBW)
- Ontwerp heraanleg
- Rijbaankussens
- Laadpaal

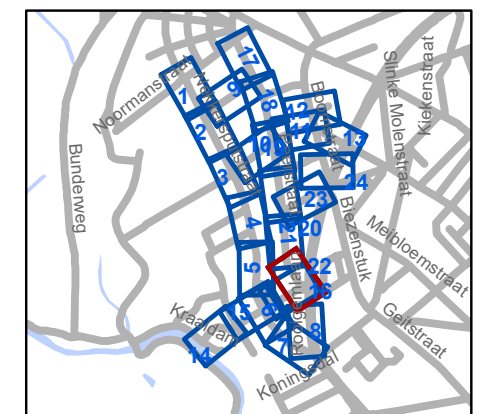


**gent:** Mobiliteitsbedrijf stad Gent  
Verkeerstechnische taken




**Cluster Nekkersputstraat  
Heraanleg**

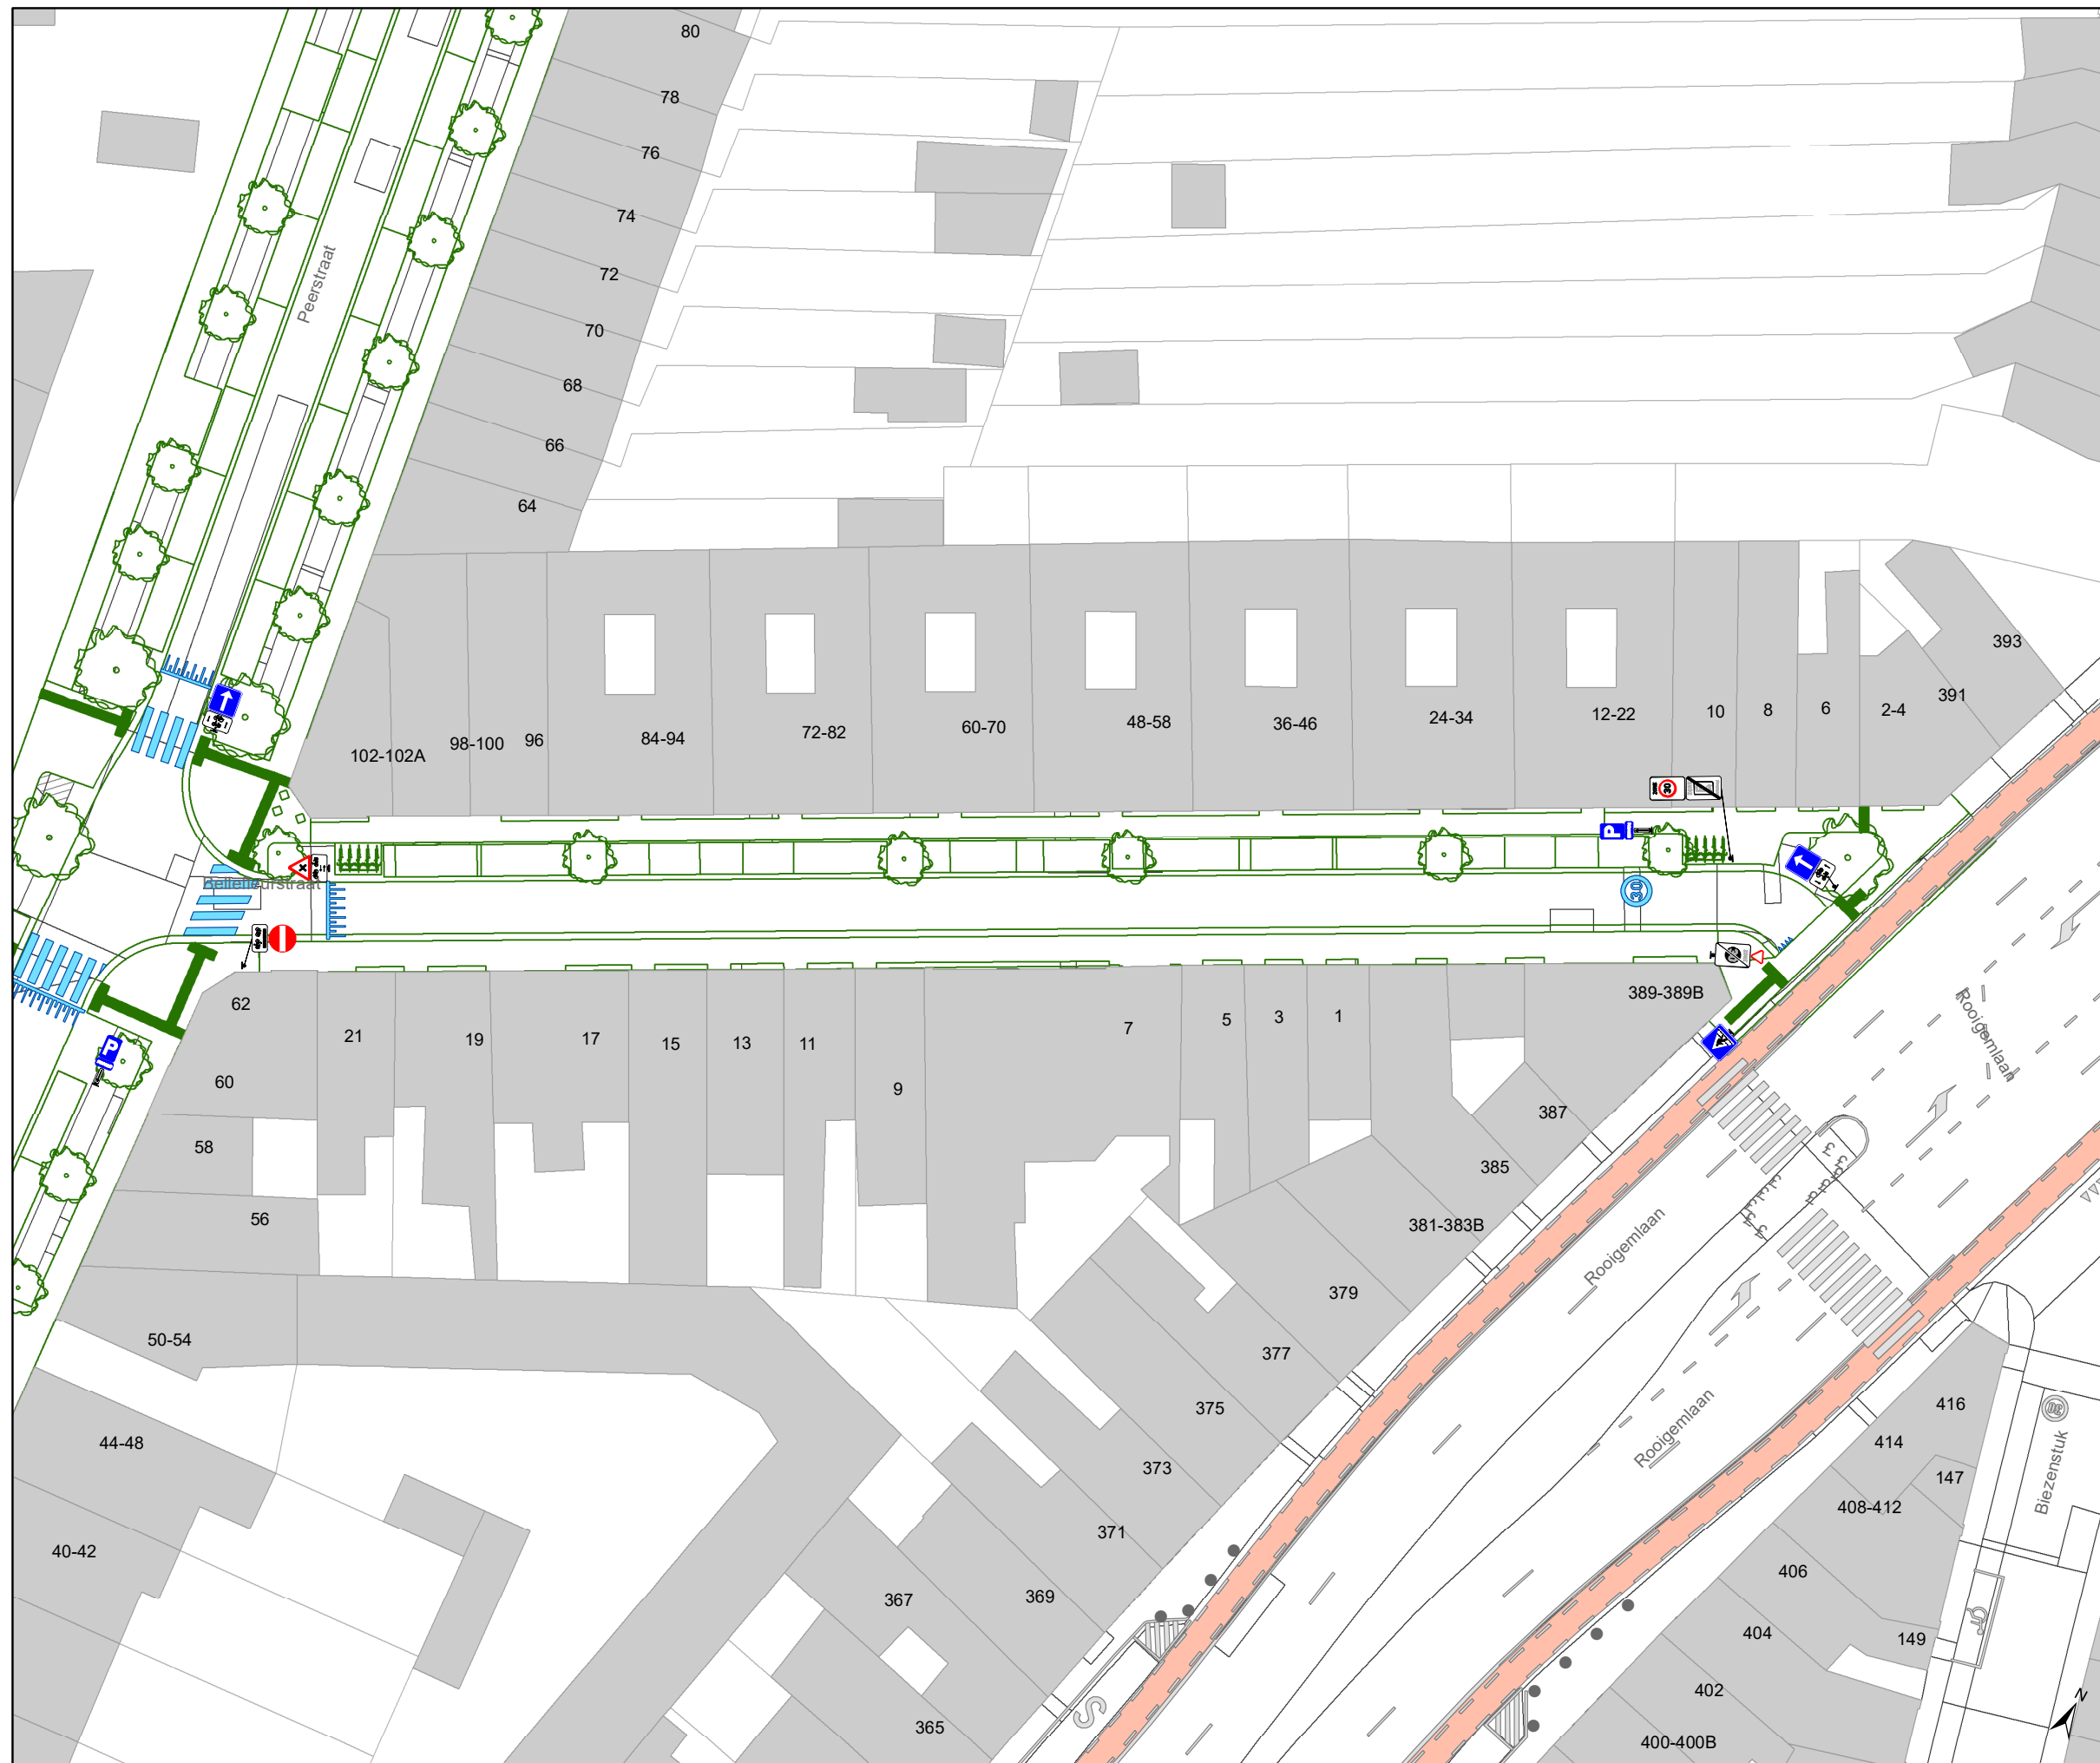


Dossiernummer P-64558

DATUM	SCHAAL	PLAN	P FORMAAT
22/08/2023	1/400	22/24	A3










### Legende

-  Bestaande verkeersborden
-  Geplande verkeersborden
-  Te verwijderen verkeersborden

-  Bestaande wegmarkeringen
-  Geplande wegmarkeringen
-  Te verwijderen wegmarkeringen

### Overige

-  Ander gepland dossier (in voorbereiding bij MOBBD)
-  Ander gepland dossier (in voorbereiding bij MOBBD)
-  Ander gepland dossier (ter uitvoering bij DWBW)
-  Ontwerp heraanleg
-  Rijbaankussens
-  Laadpaal

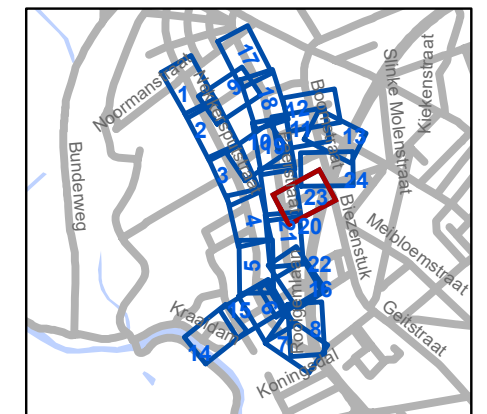


**gent:** Mobiliteitsbedrijf stad Gent  
Verkeerstechnische taken




## Cluster Nekkersputstraat Heraanleg

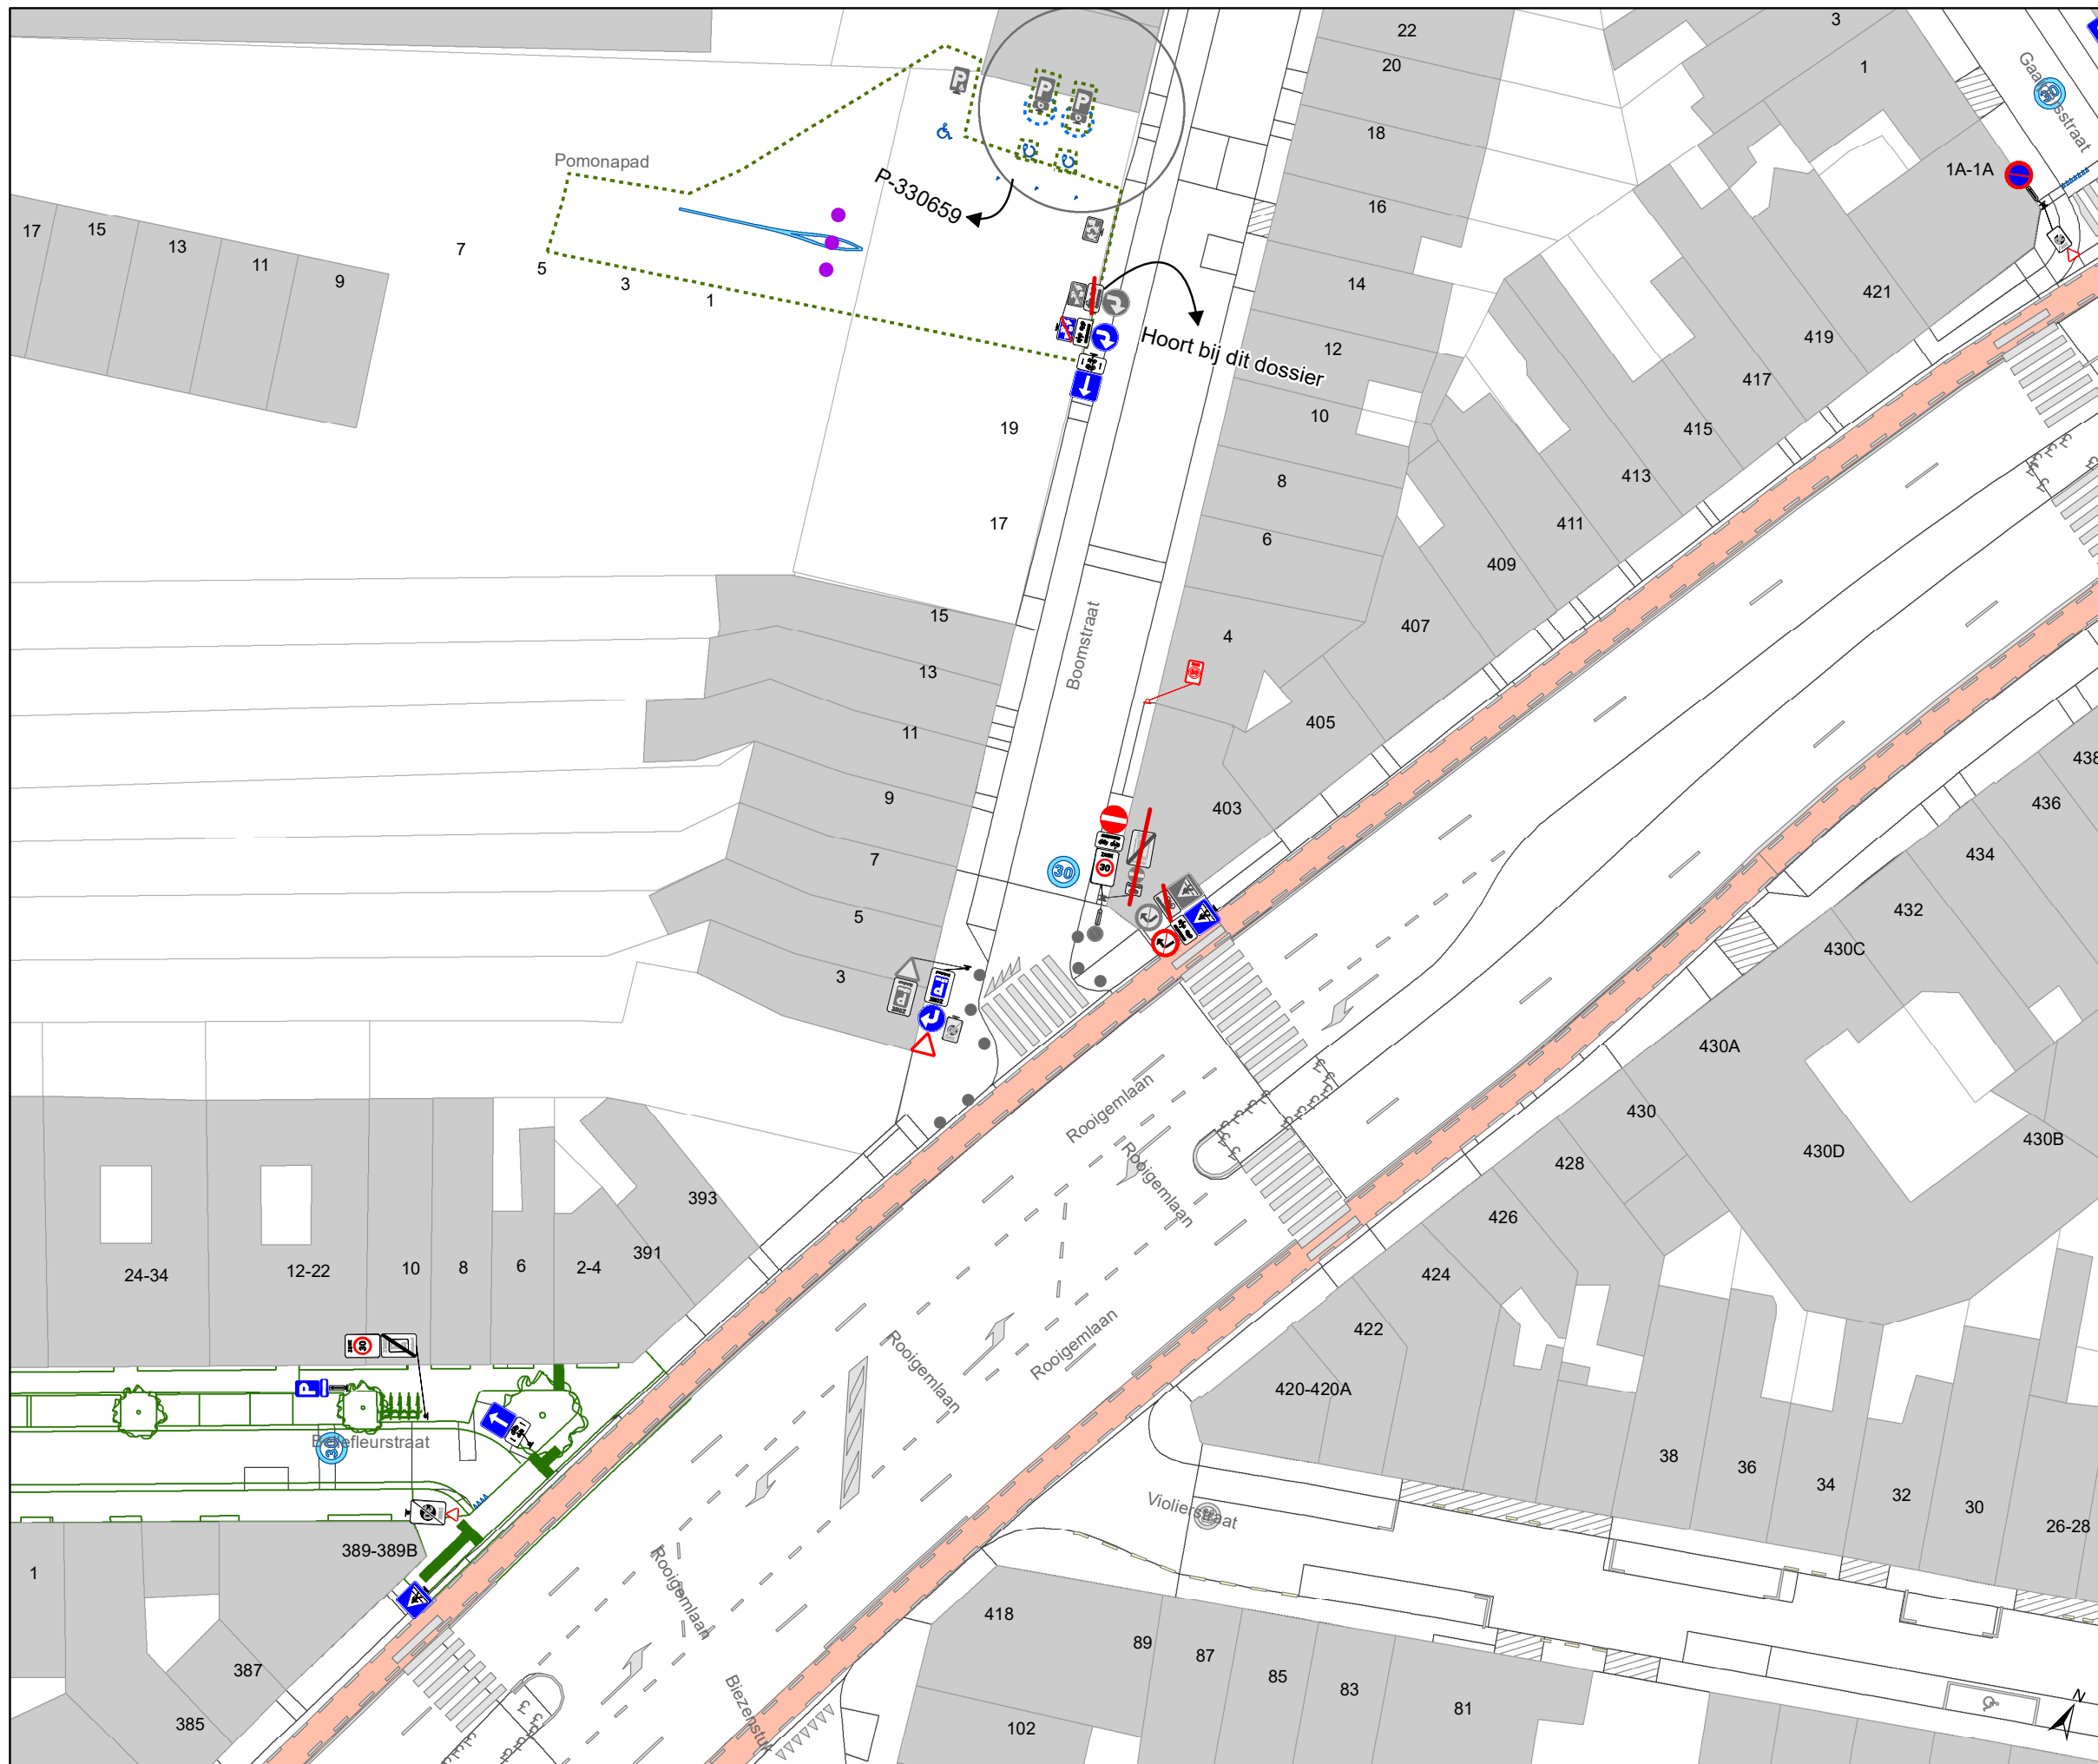


Dossiernummer P-64558

DATUM	SCHAAL	PLAN	P FORMAAT
22/08/2023	1/400	23/24	A3





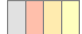




### Legende

-  Bestaande verkeersborden
-  Geplande verkeersborden
-  Te verwijderen verkeersborden

-  Bestaande wegmarkeringen
-  Geplande wegmarkeringen
-  Te verwijderen wegmarkeringen

### Overige

-  Ander gepland dossier (in voorbereiding bij MOBBERD)
-  Ander gepland dossier (in voorbereiding bij MOBBERD)
-  Ander gepland dossier (ter uitvoering bij DWBW)
-  Ontwerp heraanleg
-  Rijbaankussens
-  Laadpaal

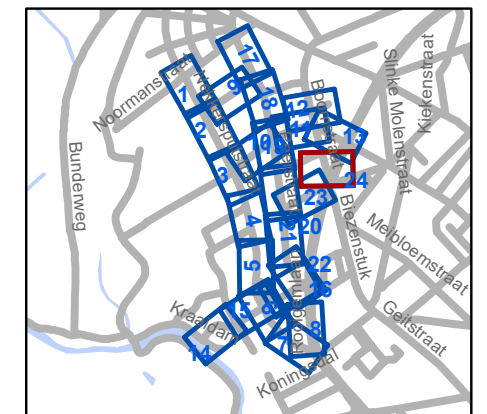

**gent:** Mobiliteitsbedrijf stad Gent  
Verkeerstechnische taken

## Cluster Nekkersputstraat Heraanleg

Dossiernummer P-64558

DATUM	SCHAAL	PLAN	P FORMAAT
22/08/2023	1/400	24/24	A3