



2023_CBS_08279 Nieuw aanvullend reglement van de politie op het wegverkeer - gemeenteweg - Martin Luther Kingstraat - nieuwe verkeersmaatregelen - Vaststelling

Beslissing: Goedgekeurd in besloten vergadering van 31 augustus 2023

Zijn aanwezig bij de beslissing van dit punt:

de heer Mathias De Clercq, burgemeester-voorzitter; de heer Filip Watteeuw, schepen; mevrouw Sofie Bracke, schepen
mevrouw Tine Heyse, schepen; mevrouw Astrid De Bruycker, schepen; de heer Sami Souguir, schepen; de heer Bram Van Braeckevelt, schepen; mevrouw Isabelle Heyndrickx, schepen; mevrouw Hafsa El-Bazioui, schepen; mevrouw Evita Willaert, schepen; de heer Rudy Coddens, schepen
mevrouw Mieke Hullebroeck, algemeen directeur

Bevoegd: Filip Watteeuw

Betrokken: Mathias De Clercq

Juridisch kader

De volgende bepalingen zijn van toepassing inzake de bevoegdheid:

- De Nieuwe Gemeentewet 24 juni 1988, artikel 119;
- Decreet over het lokaal bestuur van 22 december 2017, artikel 41, § 2, 2°;
- Het Decreet van 16 mei 2008 betreffende de aanvullende reglementen op het wegverkeer en de plaatsing en bekostiging van verkeerstekens, artikel 4, § 1, 2de lid en artikel 5, § 1, 2de lid.
- Het gemeenteraadsbesluit van 14 december 2015, houdende de delegatie van de vaststellingsbevoegdheid inzake gemeentelijke aanvullende reglementen op het wegverkeer.

De beslissing wordt genomen op grond van:

- Wet betreffende de politie over het wegverkeer, gecoördineerd bij Koninklijk Besluit van 16 maart 1968;
- Decreet van 16 mei 2008 betreffende de aanvullende reglementen op het wegverkeer en de plaatsing en bekostiging van de verkeerstekens;
- Koninklijk Besluit van 1 december 1975 houdende algemeen reglement op de politie van het wegverkeer en van het gebruik van de openbare weg;
- Ministerieel Besluit van 11 oktober 1976 waarbij de minimumafmetingen en de bijzondere plaatsingsvoorwaarden van de verkeerstekens worden bepaald;

- Uitvoeringsbesluit van 23 januari 2009 betreffende de aanvullende reglementen op het wegverkeer en de plaatsing en bekostiging van de verkeerstekens;
- Omzendbrief MOB/2009/1 van 3 april 2009;
- Het reglement houdende de voorwaarden tot het toekennen van parkeerplaatsen voor personen met een handicap, goedgekeurd in de gemeenteraad van 25 april 2016.

Motivering

- Door de heraanleg van de cluster Nekkersputstraat worden voetpaduitstulpingen voorzien ter hoogte van het kruispunt met de Jozef De Veusterstraat. Hierdoor zijn de 2 parkeerhaken bij huisnummer 1A en 2, die zich bevinden net naast deze voetpaduitstulpingen, zinloos en dienen ze verwijderd te worden. Door deze maatregel te treffen, zijn er geen artikels en is er dus ook geen aanvullend reglement meer.
- Bij collegebesluit van 15 maart 2018 werd de bestaande toestand geregulariseerd en werden er geen nieuwe verkeersmaatregelen ingevoerd.

Bijgevoegde bijlage(n):

- Signalisatieplan Martin Luther Kingstraat dossier P-64558 (deel van de beslissing)

Beslissing

Beslist het volgende:




Artikel 1:




Heft op het aanvullend reglement van de politie op het wegverkeer betreffende de gemeenteweg Martin Luther Kingstraat, goedgekeurd in zitting van 15 maart 2018.

2023_CBS_08279 - Nieuw aanvullend reglement van de politie op het wegverkeer - gemeenteweg - Martin Luther Kingstraat - nieuwe verkeersmaatregelen










Legende

-  Bestaande verkeersborden
-  Geplande verkeersborden
-  Te verwijderen verkeersborden

-  Bestaande wegmarkeringen
-  Geplande wegmarkeringen
-  Te verwijderen wegmarkeringen

Overige

-  Ander gepland dossier (in voorbereiding bij MOBBD)
-  Ander gepland dossier (in voorbereiding bij MOBBD)
-  Ander gepland dossier (ter uitvoering bij DWBW)
-  Ontwerp heraanleg
-  Rijbaankussens
-  Laadpaal

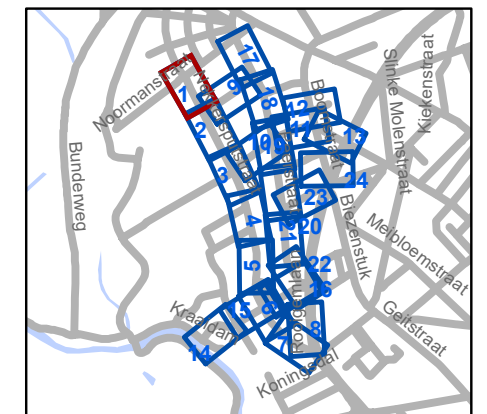


gent: Mobiliteitsbedrijf stad Gent
Verkeerstechnische taken




Cluster Nekkersputstraat Heraanleg

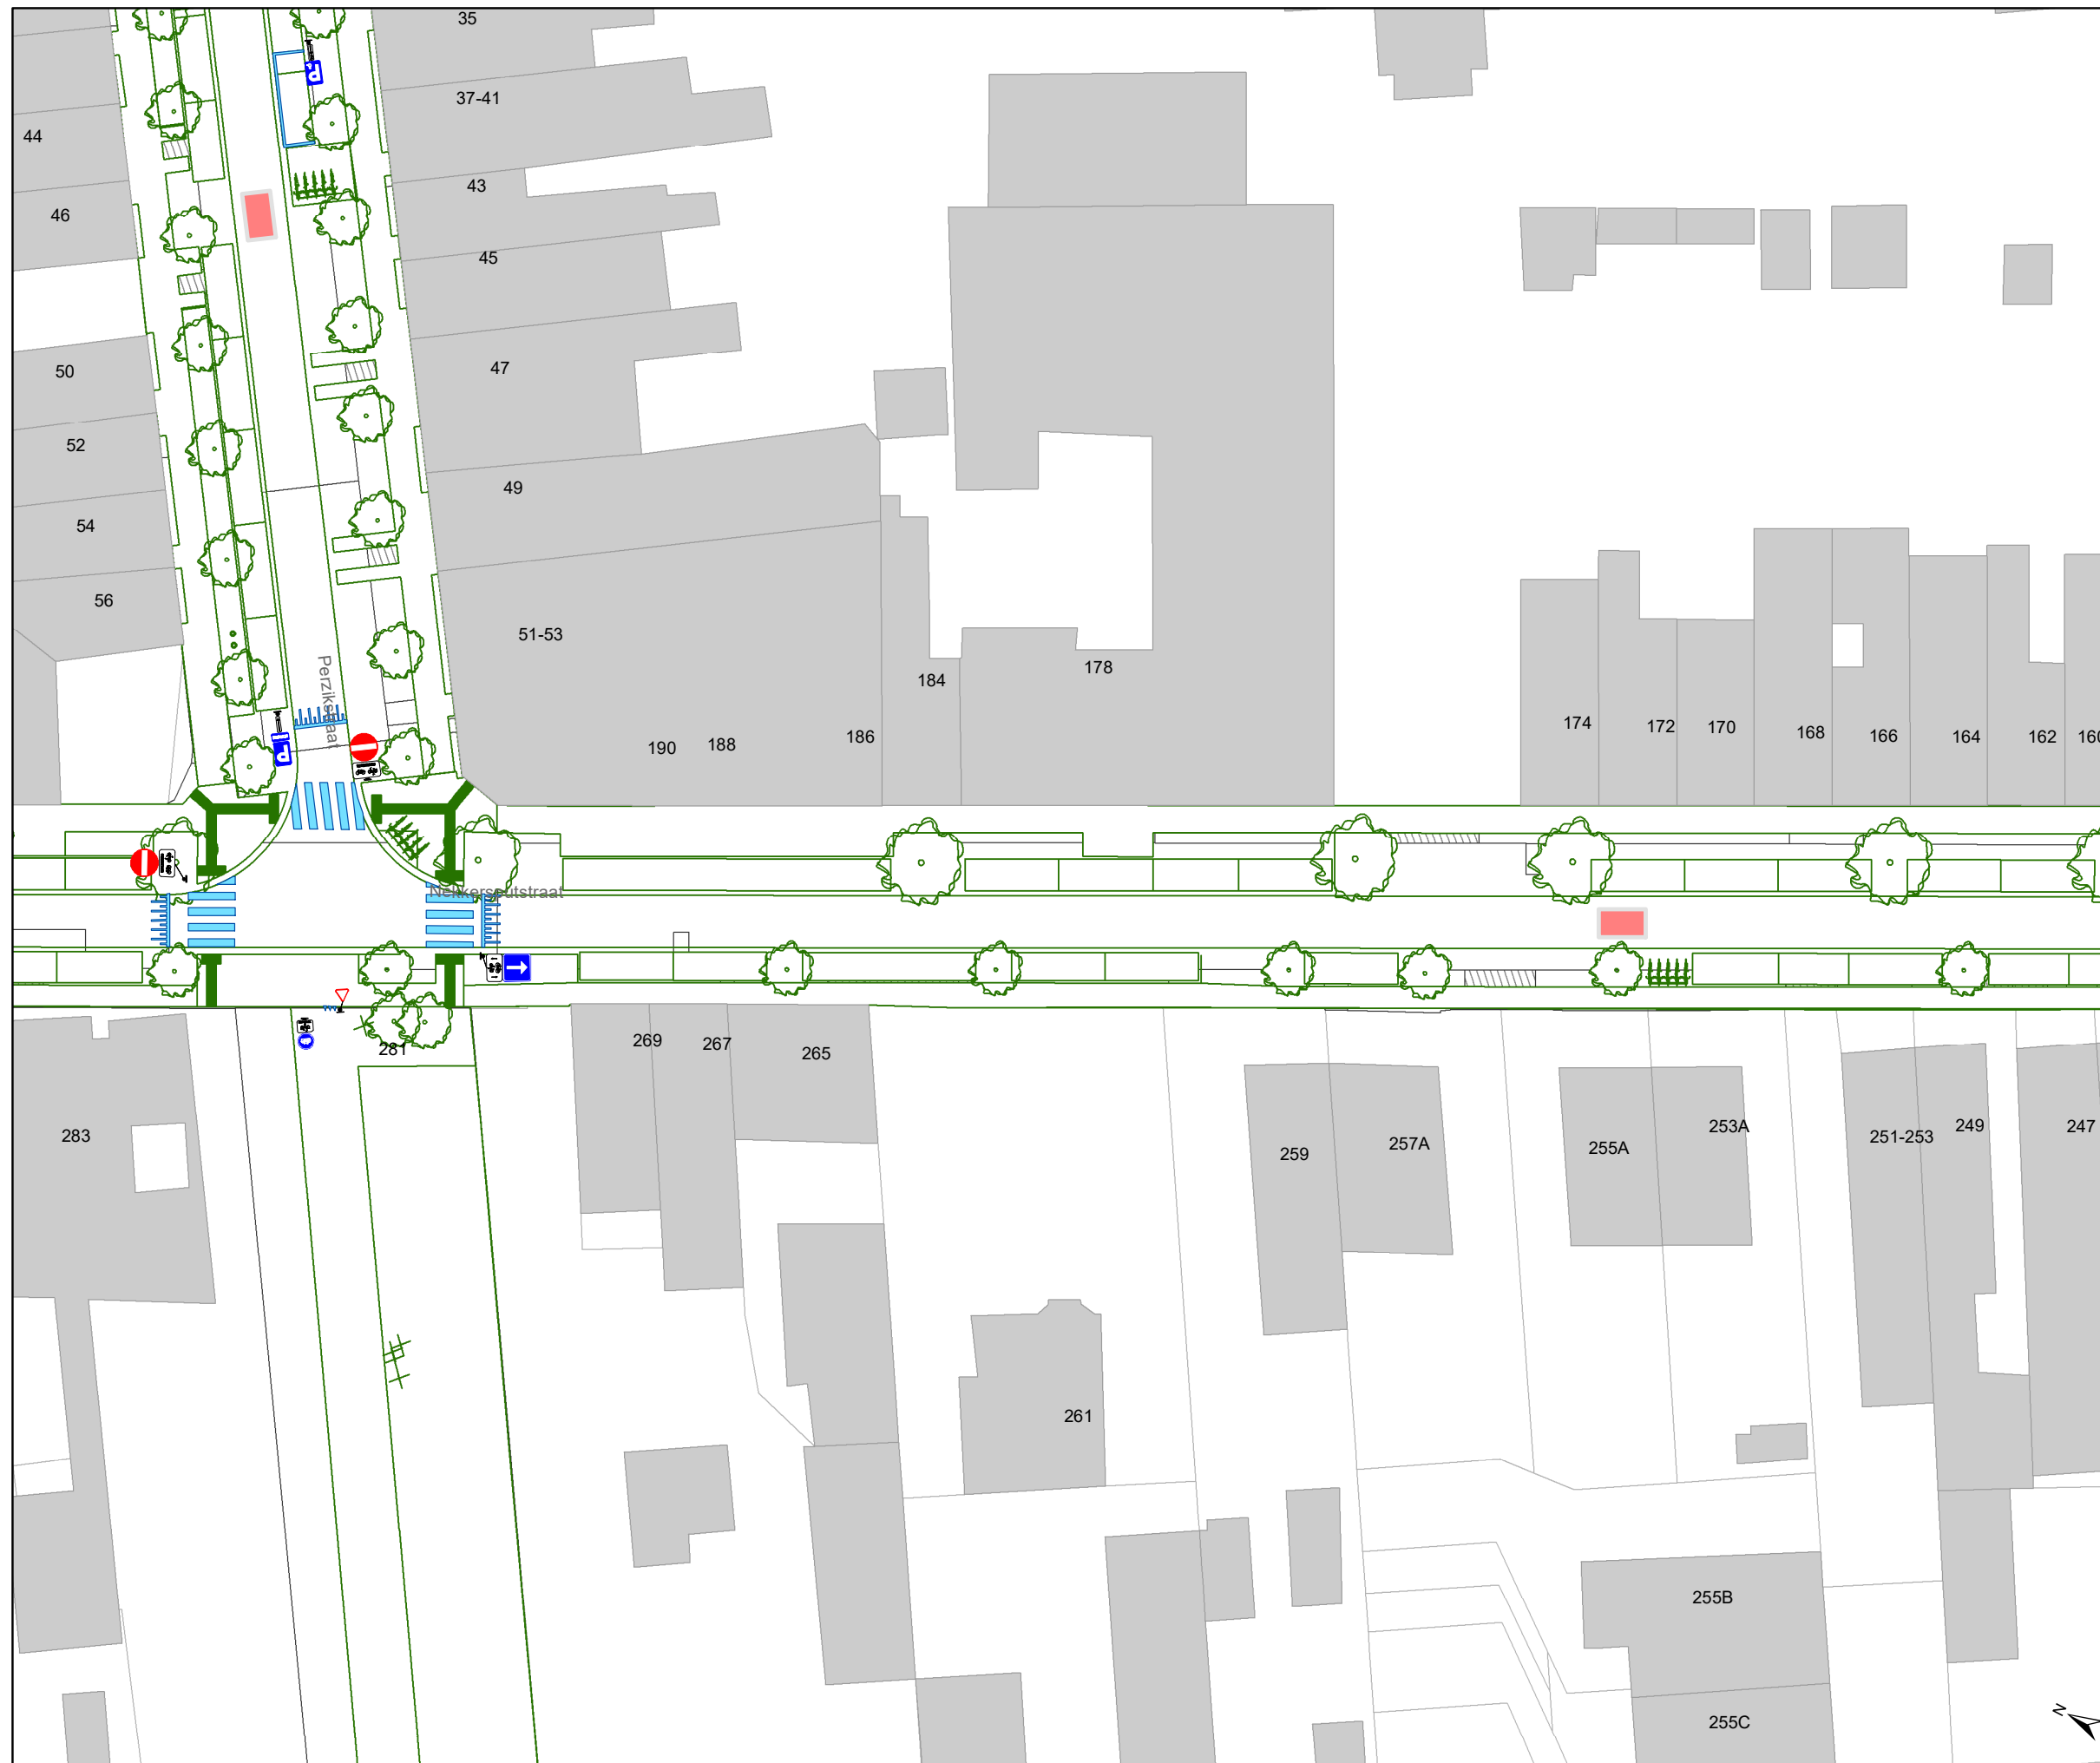


Dossiernummer P-64558

| DATUM | SCHAAL | PLAN | P FORMAAT |
|------------|--------|------|-----------|
| 22/08/2023 | 1/400 | 1/24 | A3 |










Legende

-  Bestaande verkeersborden
-  Geplande verkeersborden
-  Te verwijderen verkeersborden

-  Bestaande wegmarkeringen
-  Geplande wegmarkeringen
-  Te verwijderen wegmarkeringen

Overige

-  Ander gepland dossier (in voorbereiding bij MOBBD)
-  Ander gepland dossier (in voorbereiding bij MOBBD)
-  Ander gepland dossier (ter uitvoering bij DWBW)
-  Ontwerp heraanleg
-  Rijbaankussens
-  Laadpaal

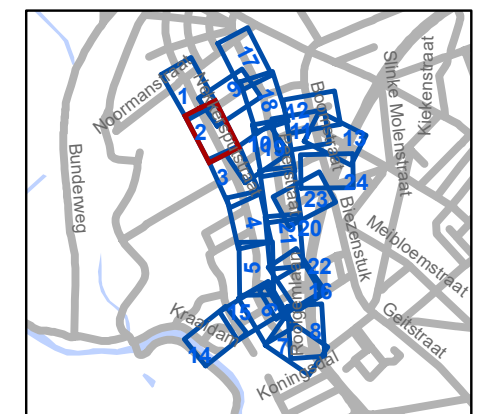


gent: Mobiliteitsbedrijf stad Gent
Verkeerstechnische taken




**Cluster Nekkersputstraat
Heraanleg**

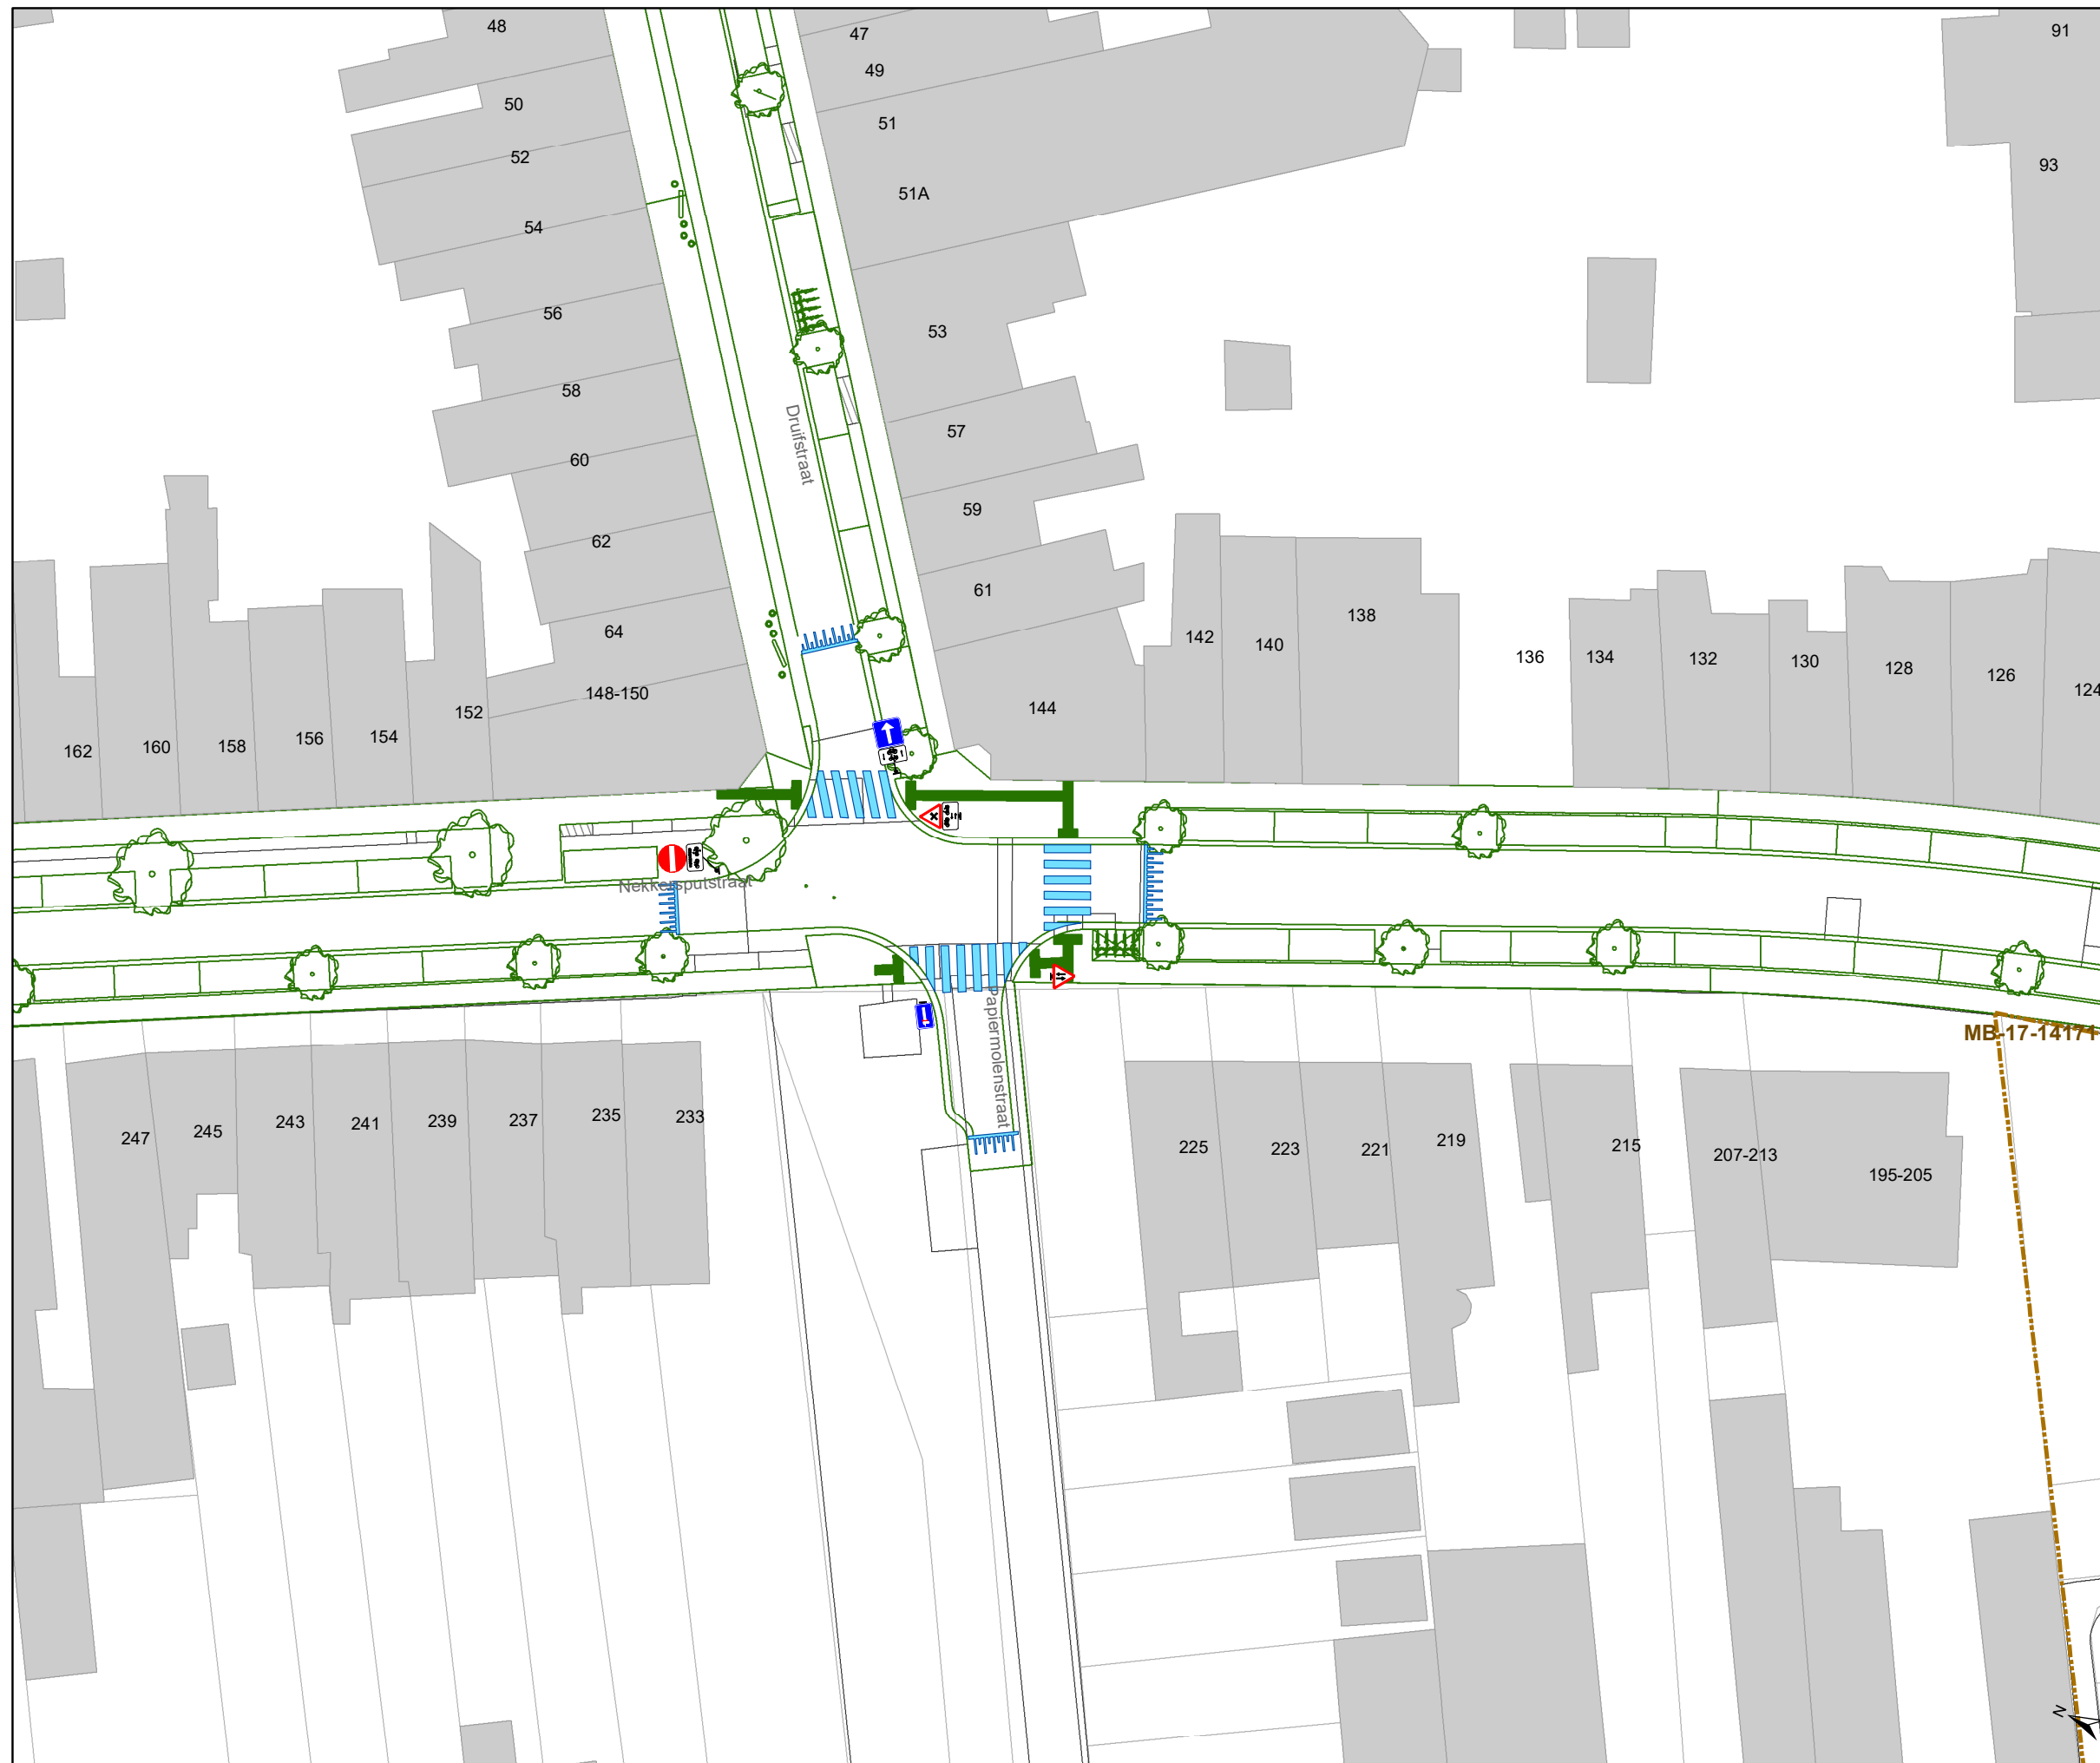


Dossiernummer P-64558

| DATUM | SCHAAL | PLAN | P FORMAAT |
|------------|--------|------|-----------|
| 22/08/2023 | 1/400 | 2/24 | A3 |





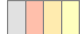




Legende

-  Bestaande verkeersborden
-  Geplande verkeersborden
-  Te verwijderen verkeersborden

-  Bestaande wegmarkeringen
-  Geplande wegmarkeringen
-  Te verwijderen wegmarkeringen

Overige

-  Ander gepland dossier (in voorbereiding bij MOBBD)
-  Ander gepland dossier (in voorbereiding bij MOBBD)
-  Ander gepland dossier (ter uitvoering bij DWBW)
-  Ontwerp heraanleg
-  Rijbaankussens
-  Laadpaal

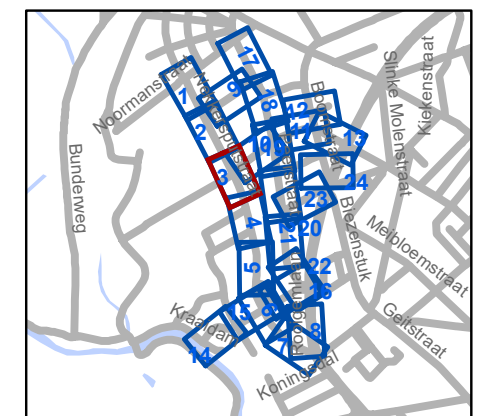


gent: Mobiliteitsbedrijf stad Gent
Verkeerstechnische taken




Cluster Nekkersputstraat Heraanleg

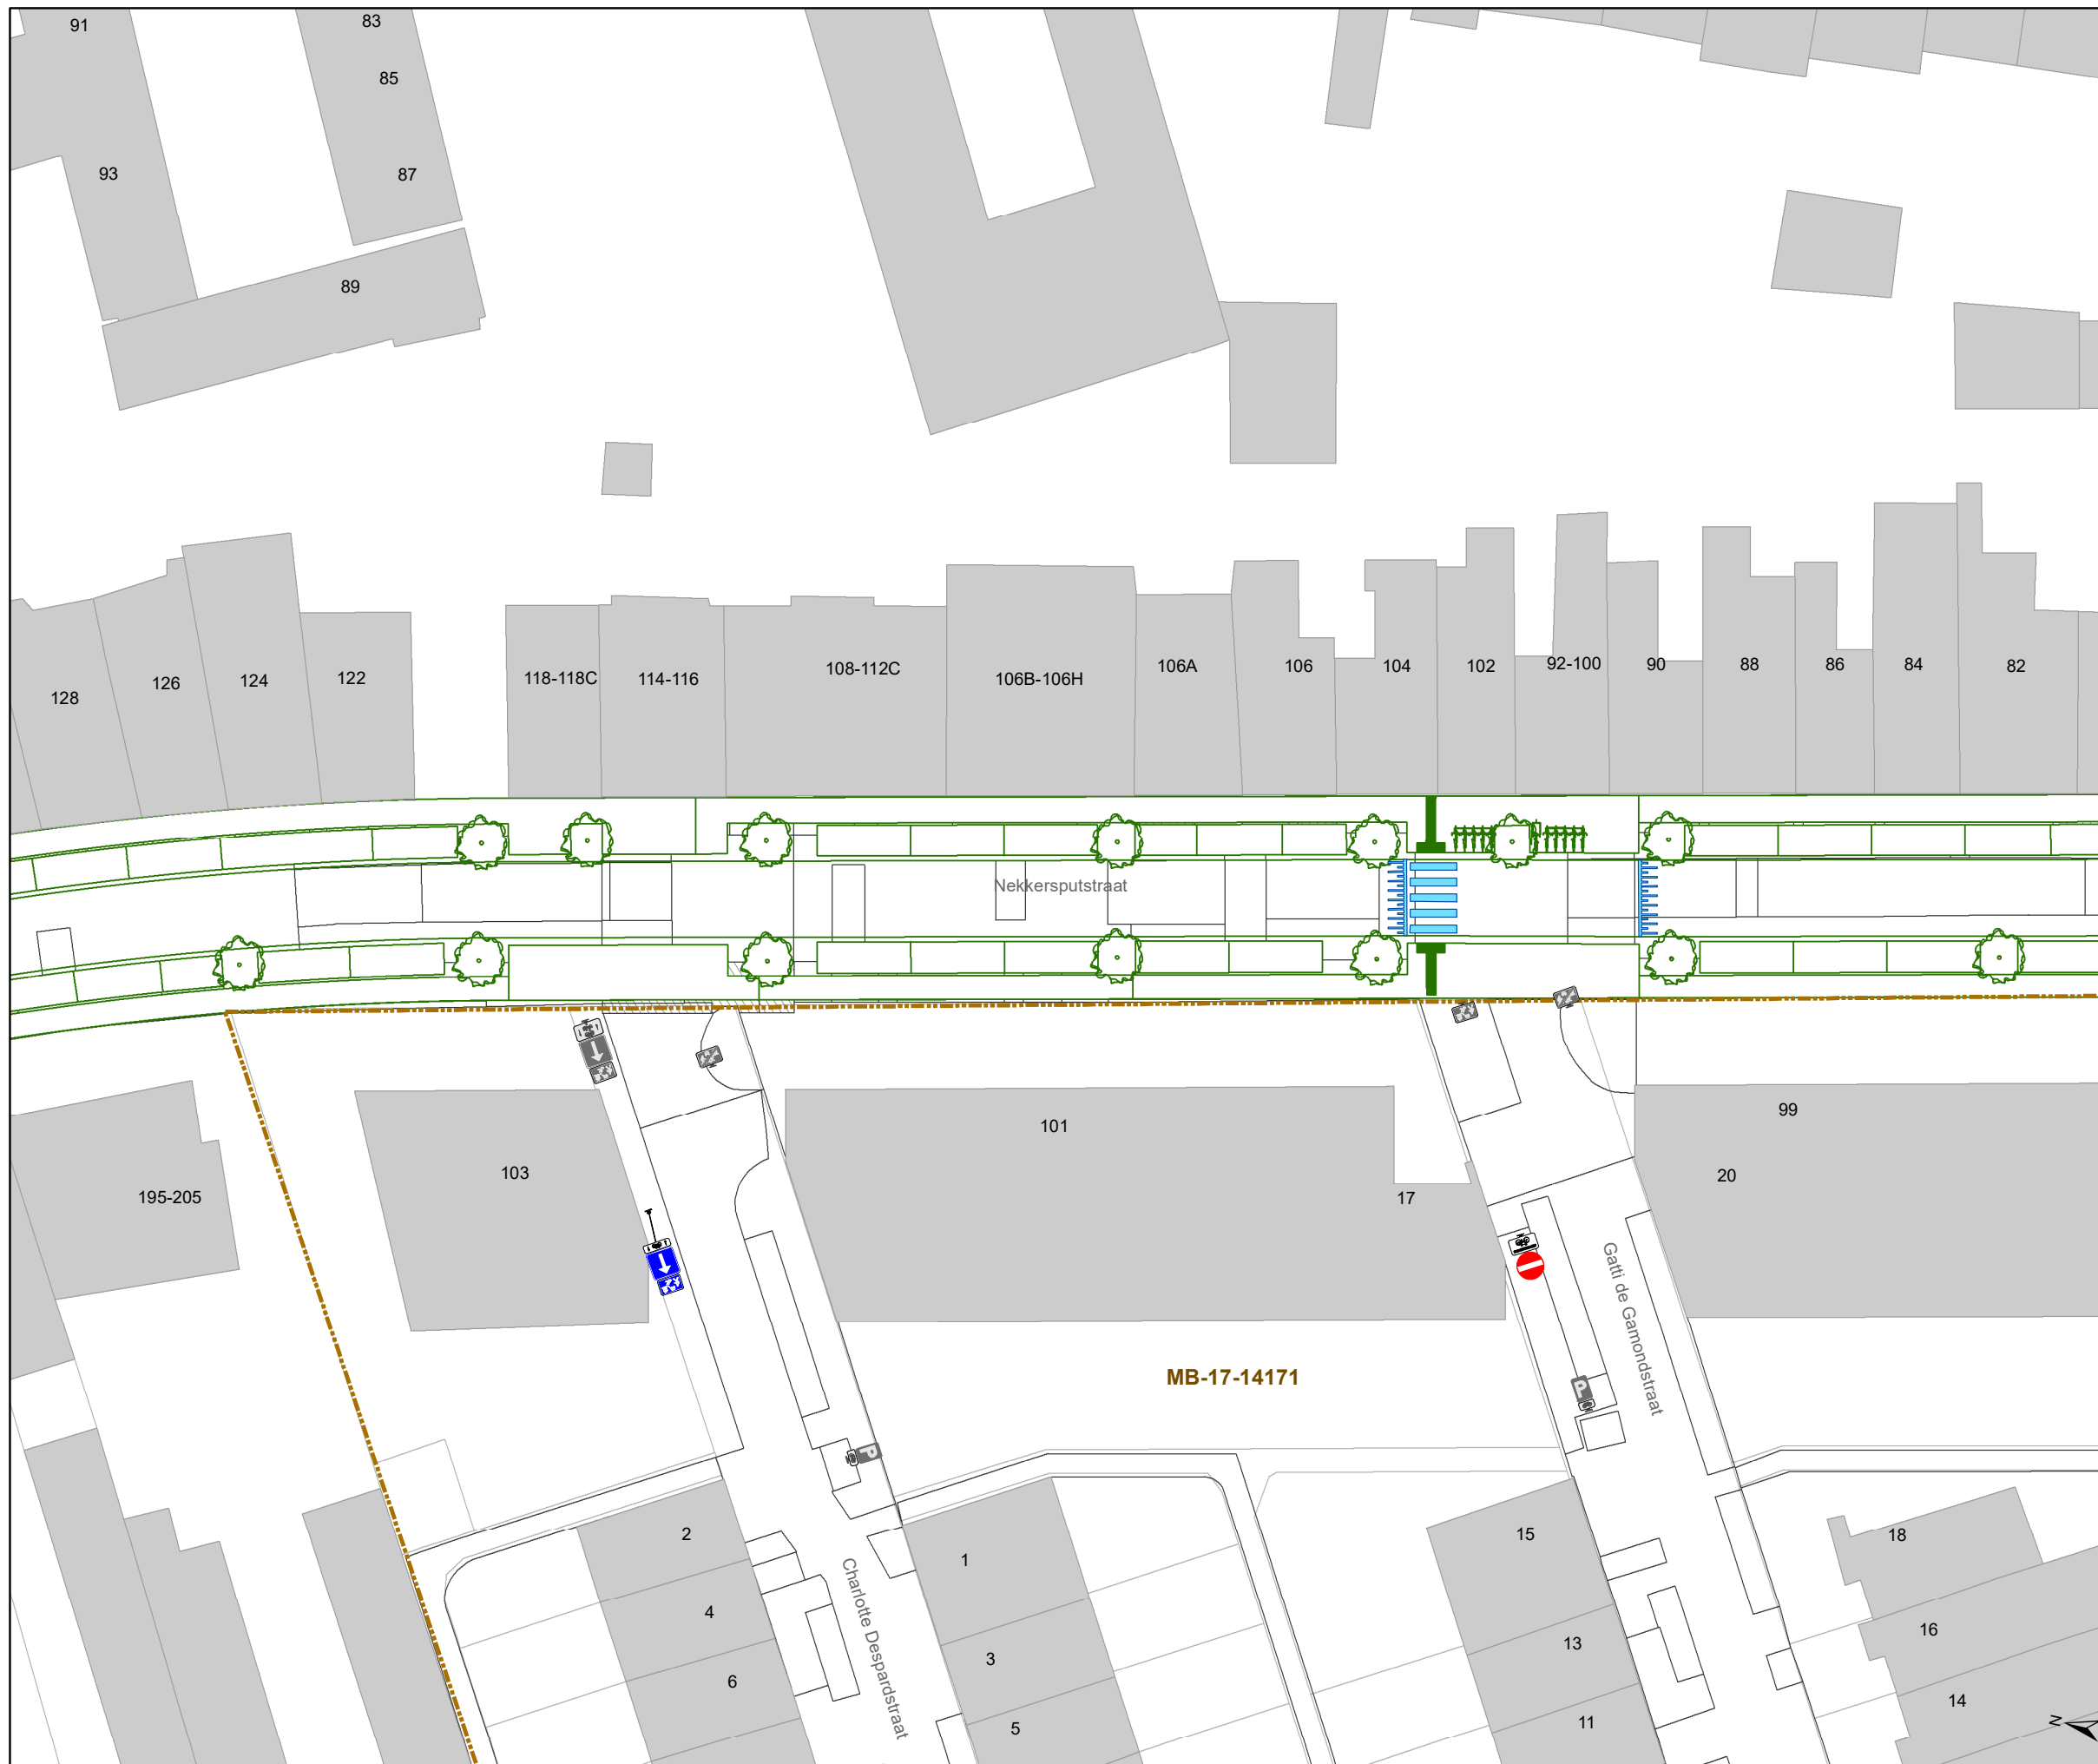


Dossiernummer P-64558

| DATUM | SCHAAL | PLAN | P FORMAAT |
|------------|--------|------|-----------|
| 22/08/2023 | 1/400 | 3/24 | A3 |





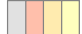




Legende

-  Bestaande verkeersborden
-  Geplande verkeersborden
-  Te verwijderen verkeersborden

-  Bestaande wegmarkeringen
-  Geplande wegmarkeringen
-  Te verwijderen wegmarkeringen

Overige

-  Ander gepland dossier (in voorbereiding bij MOBBD)
-  Ander gepland dossier (in voorbereiding bij MOBBD)
-  Ander gepland dossier (ter uitvoering bij DWBW)
-  Ontwerp heraanleg
-  Rijbaankussens
-  Laadpaal

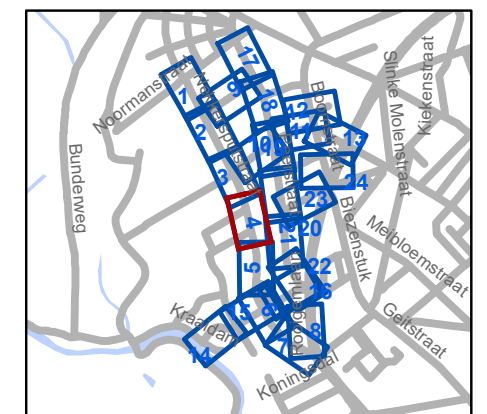

gent: Mobiliteitsbedrijf stad Gent
Verkeerstechnische taken

**Cluster Nekkersputstraat
Heraanleg**

Dossiernummer P-64558

| DATUM | SCHAAL | PLAN | P FORMAAT |
|------------|--------|------|-----------|
| 22/08/2023 | 1/400 | 4/24 | A3 |




Legende

- Bestaande verkeersborden
- Geplande verkeersborden
- Te verwijderen verkeersborden

- Bestaande wegmarkeringen
- Geplande wegmarkeringen
- Te verwijderen wegmarkeringen

Overige

- Ander gepland dossier (in voorbereiding bij MOBBD)
- Ander gepland dossier (in voorbereiding bij MOBBD)
- Ander gepland dossier (ter uitvoering bij DWBW)
- Ontwerp heraanleg
- Rijbaankussens
- Laadpaal

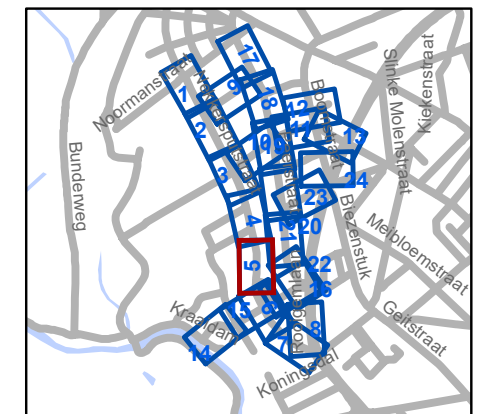


gent: Mobiliteitsbedrijf stad Gent
Verkeerstechnische taken

**Cluster Nekkersputstraat
Heraanleg**

Dossiernummer P-64558

| DATUM | SCHAAL | PLAN | P FORMAAT |
|------------|--------|------|-----------|
| 22/08/2023 | 1/400 | 5/24 | A3 |

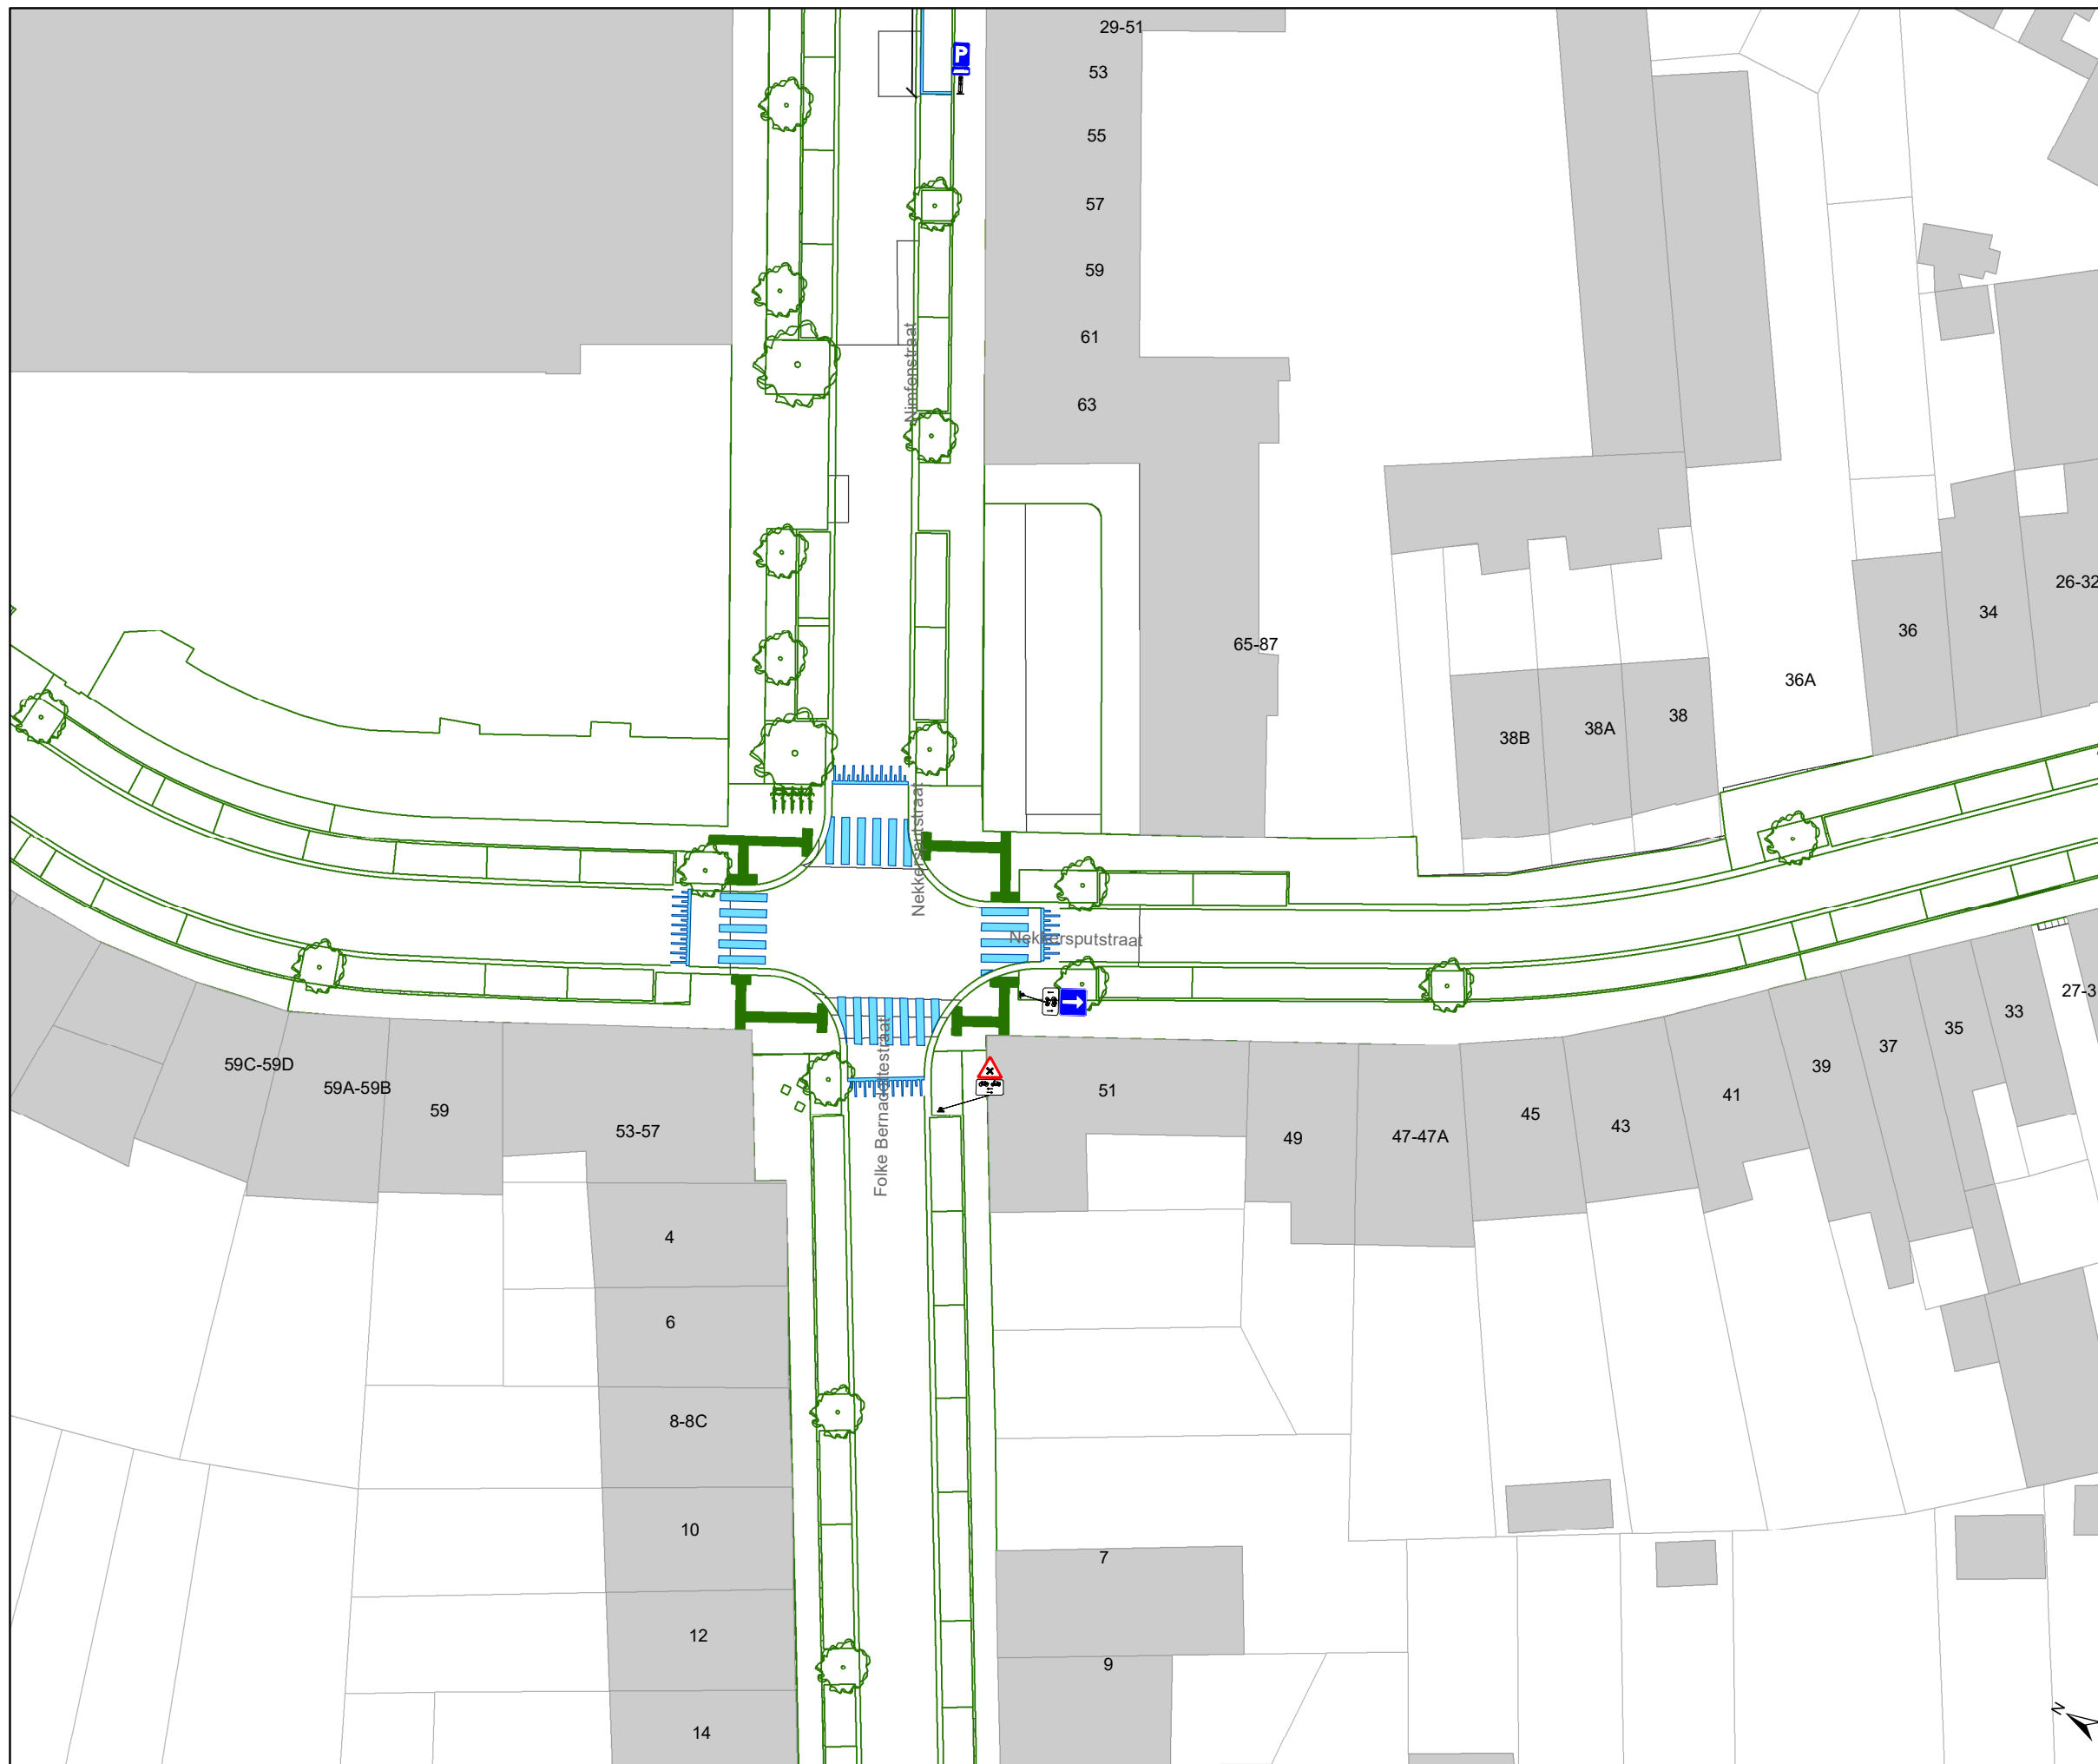


Legende

- Bestaande verkeersborden
- Geplande verkeersborden
- Te verwijderen verkeersborden

- Bestaande wegmarkeringen
- Geplande wegmarkeringen
- Te verwijderen wegmarkeringen

Overige

- Ander gepland dossier (in voorbereiding bij MOBBD)
- Ander gepland dossier (in voorbereiding bij MOBBD)
- Ander gepland dossier (ter uitvoering bij DWBW)
- Ontwerp heraanleg
- Rijbaankussens
- Laadpaal

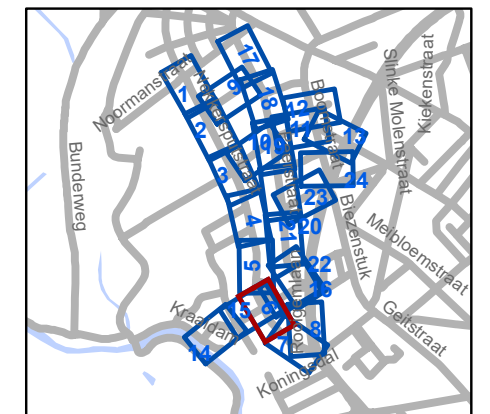

gent: Mobiliteitsbedrijf stad Gent
Verkeerstechnische taken

Cluster Nekkerveerputstraat Heraanleg

| | | | |
|-----------------------|--------|------|-----------|
| Dossiernummer P-64558 | | | |
| DATUM | SCHAAL | PLAN | P FORMAAT |
| 22/08/2023 | 1/400 | 6/24 | A3 |




Legende

- Bestaande verkeersborden
- Geplande verkeersborden
- Te verwijderen verkeersborden

- Bestaande wegmarkeringen
- Geplande wegmarkeringen
- Te verwijderen wegmarkeringen

Overige

- Ander gepland dossier (in voorbereiding bij MOBBED)
- Ander gepland dossier (in voorbereiding bij MOBBED)
- Ander gepland dossier (ter uitvoering bij DWBW)
- Ontwerp heraanleg
- Rijbaankussens
- Laadpaal

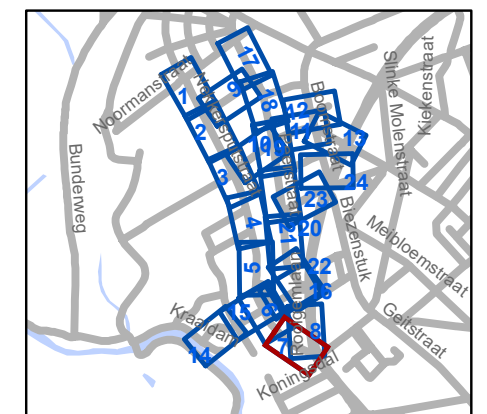

gent: Mobiliteitsbedrijf stad Gent
Verkeerstechnische taken

Cluster Nekkersputstraat Heraanleg

Dossiernummer P-64558

| DATUM | SCHAAL | PLAN | P FORMAAT |
|------------|--------|------|-----------|
| 22/08/2023 | 1/400 | 7/24 | A3 |




Legende

- Bestaande verkeersborden
- Geplande verkeersborden
- Te verwijderen verkeersborden

- Bestaande wegmarkeringen
- Geplande wegmarkeringen
- Te verwijderen wegmarkeringen

Overige


- Ander gepland dossier (in voorbereiding bij MOBBD)
- Ander gepland dossier (in voorbereiding bij MOBBD)
- Ander gepland dossier (ter uitvoering bij DWBW)
- Ontwerp heraanleg
- Rijbaankussens
- Laadpaal

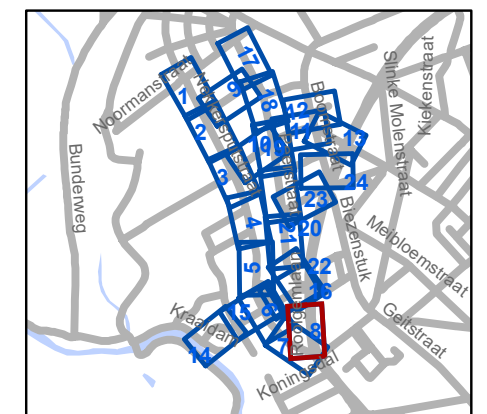

gent: Mobiliteitsbedrijf stad Gent
Verkeerstechnische taken

Cluster Nekkerautstraat Heraanleg

| | | | |
|-----------------------|--------|------|-----------|
| Dossiernummer P-64558 | | | |
| DATUM | SCHAAL | PLAN | P FORMAAT |
| 22/08/2023 | 1/400 | 8/24 | A3 |

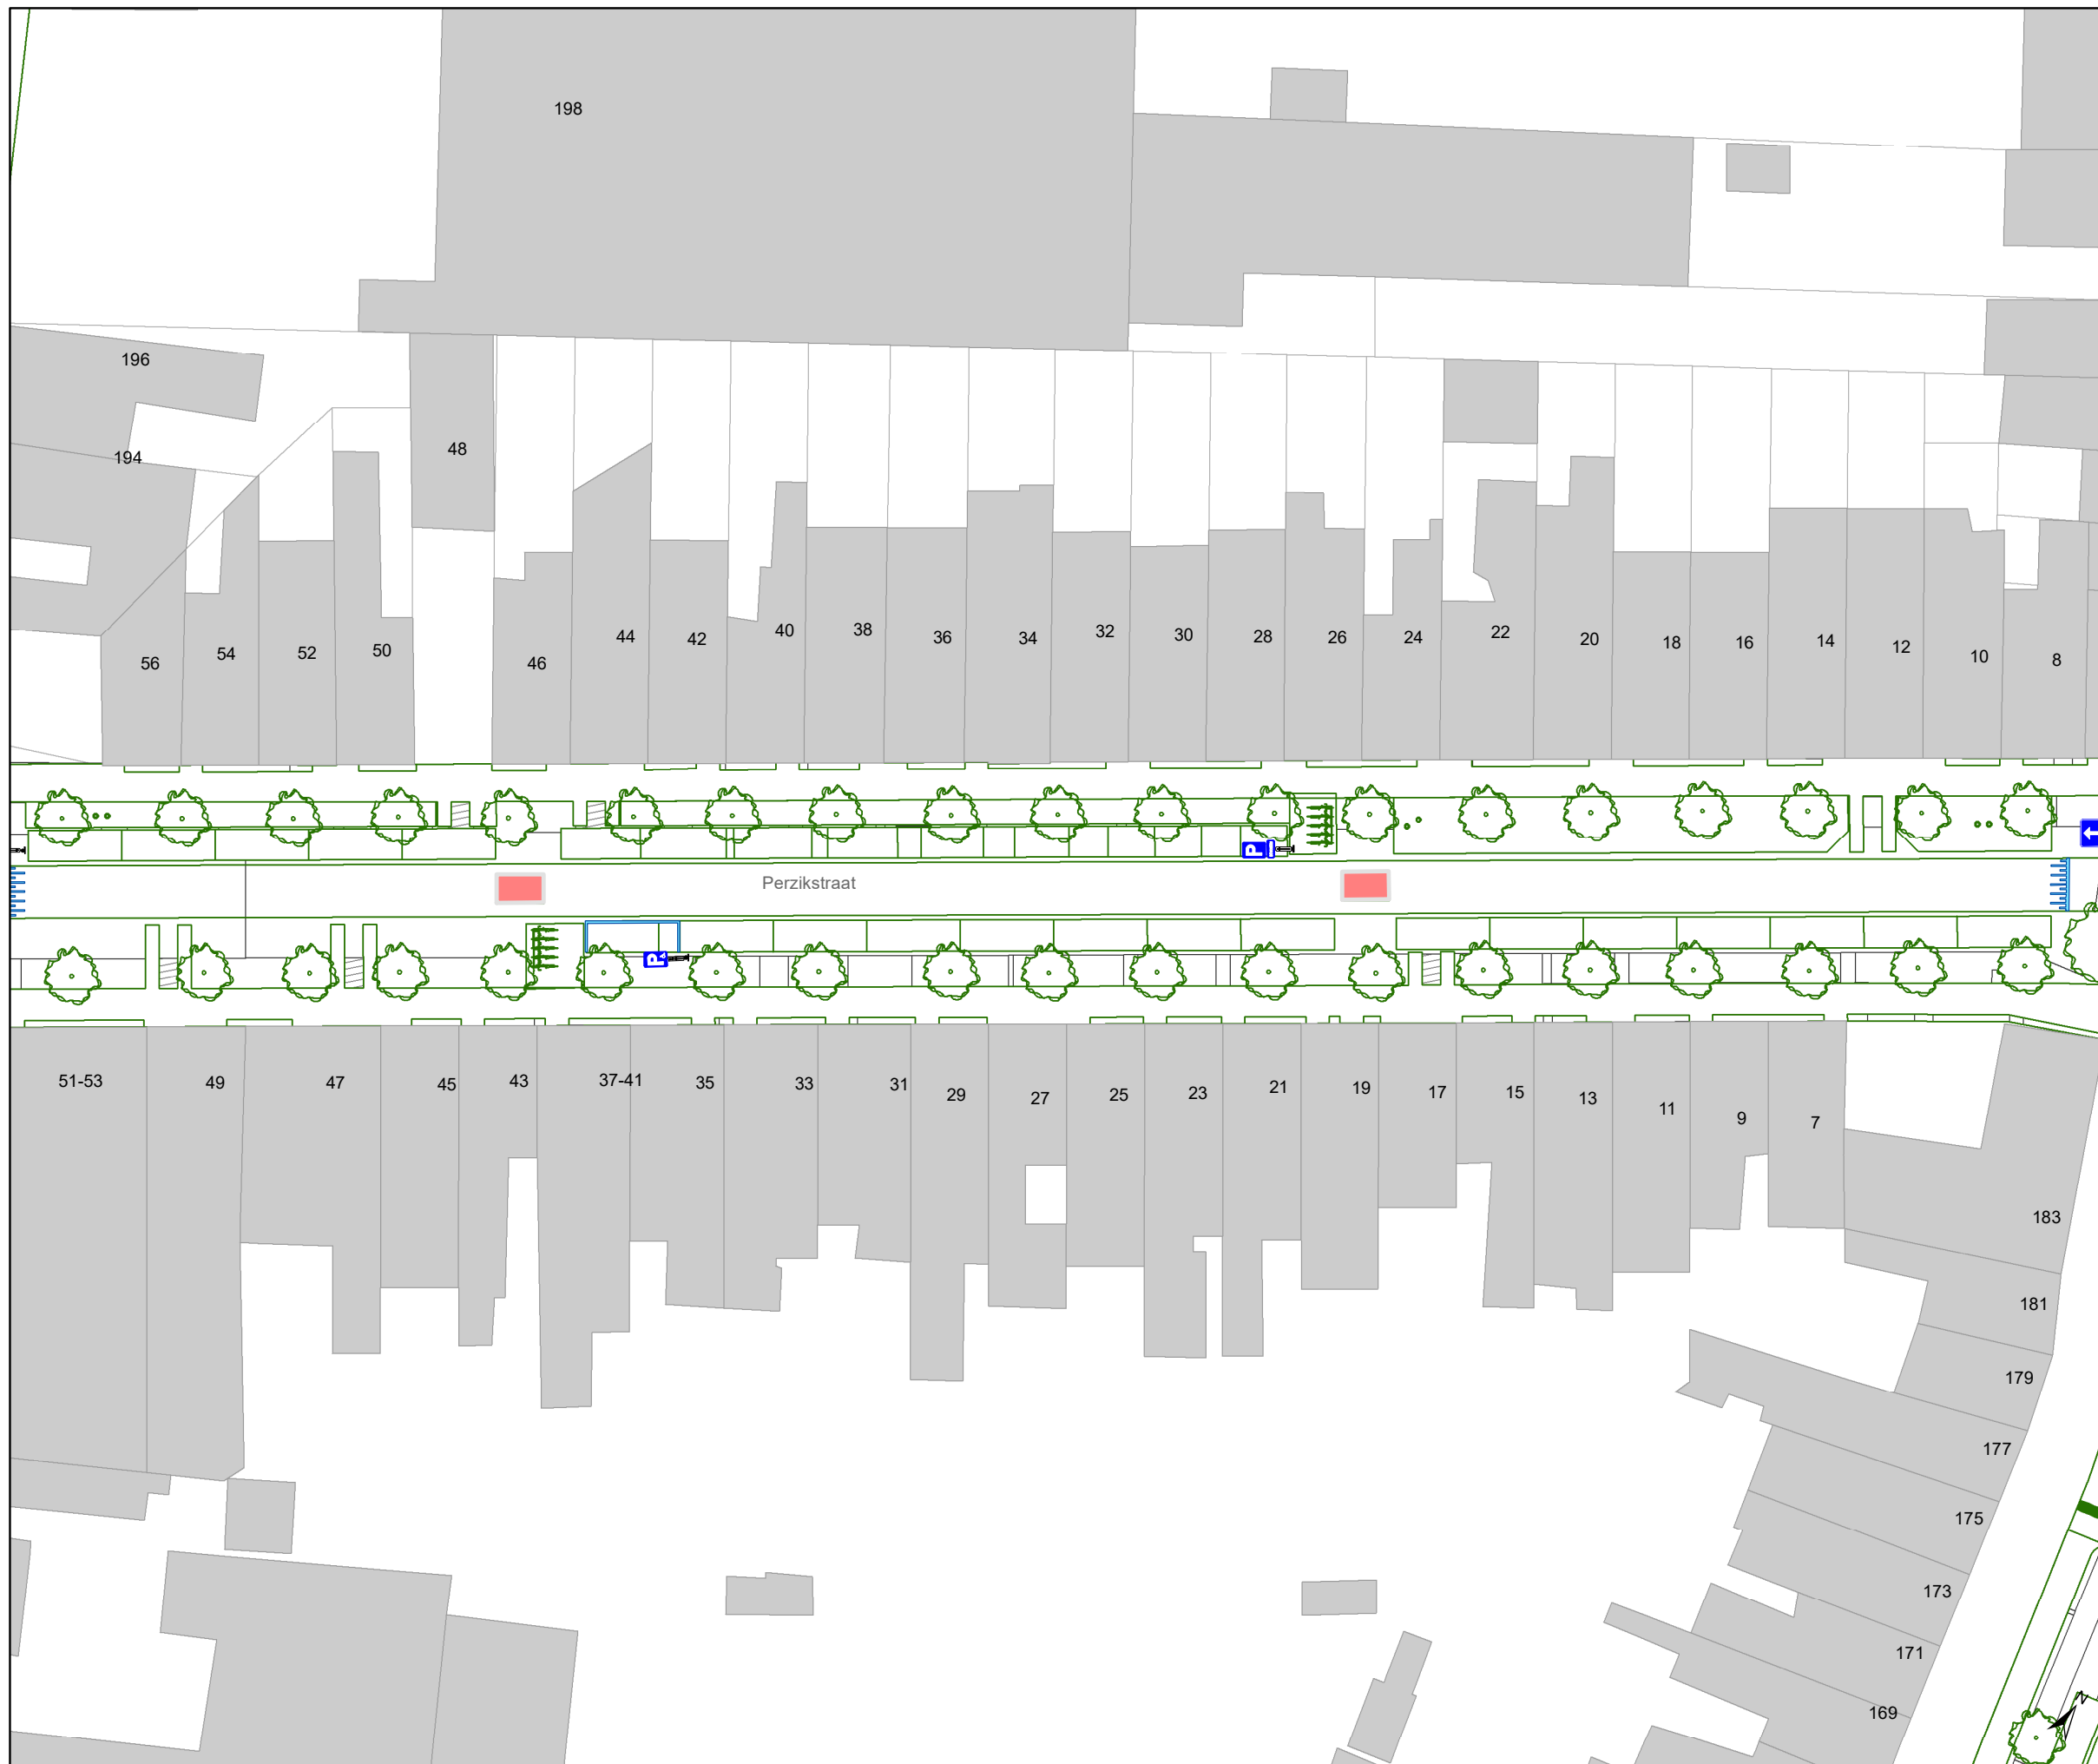

Legende

- Bestaande verkeersborden
- Geplande verkeersborden
- Te verwijderen verkeersborden

- Bestaande wegmarkeringen
- Geplande wegmarkeringen
- Te verwijderen wegmarkeringen

Overige


- Ander gepland dossier (in voorbereiding bij MOBBER)
- Ander gepland dossier (in voorbereiding bij MOBBER)
- Ander gepland dossier (ter uitvoering bij DWBW)



Ontwerp heraanleg

Rijbaankussens

Laadpaal

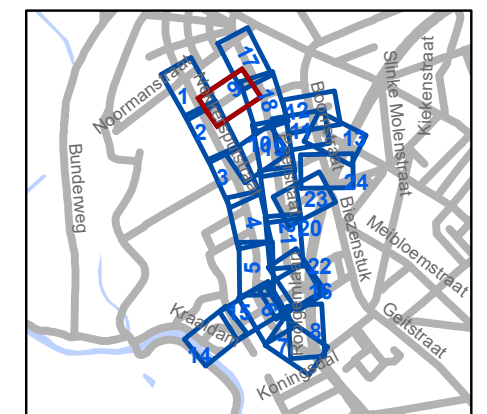


gent: Mobiliteitsbedrijf stad Gent
Verkeerstechnische taken

Cluster Nekkersputstraat Heraanleg

Dossiernummer P-64558

| DATUM | SCHAAL | PLAN | P FORMAAT |
|------------|--------|------|-----------|
| 22/08/2023 | 1/400 | 9/24 | A3 |

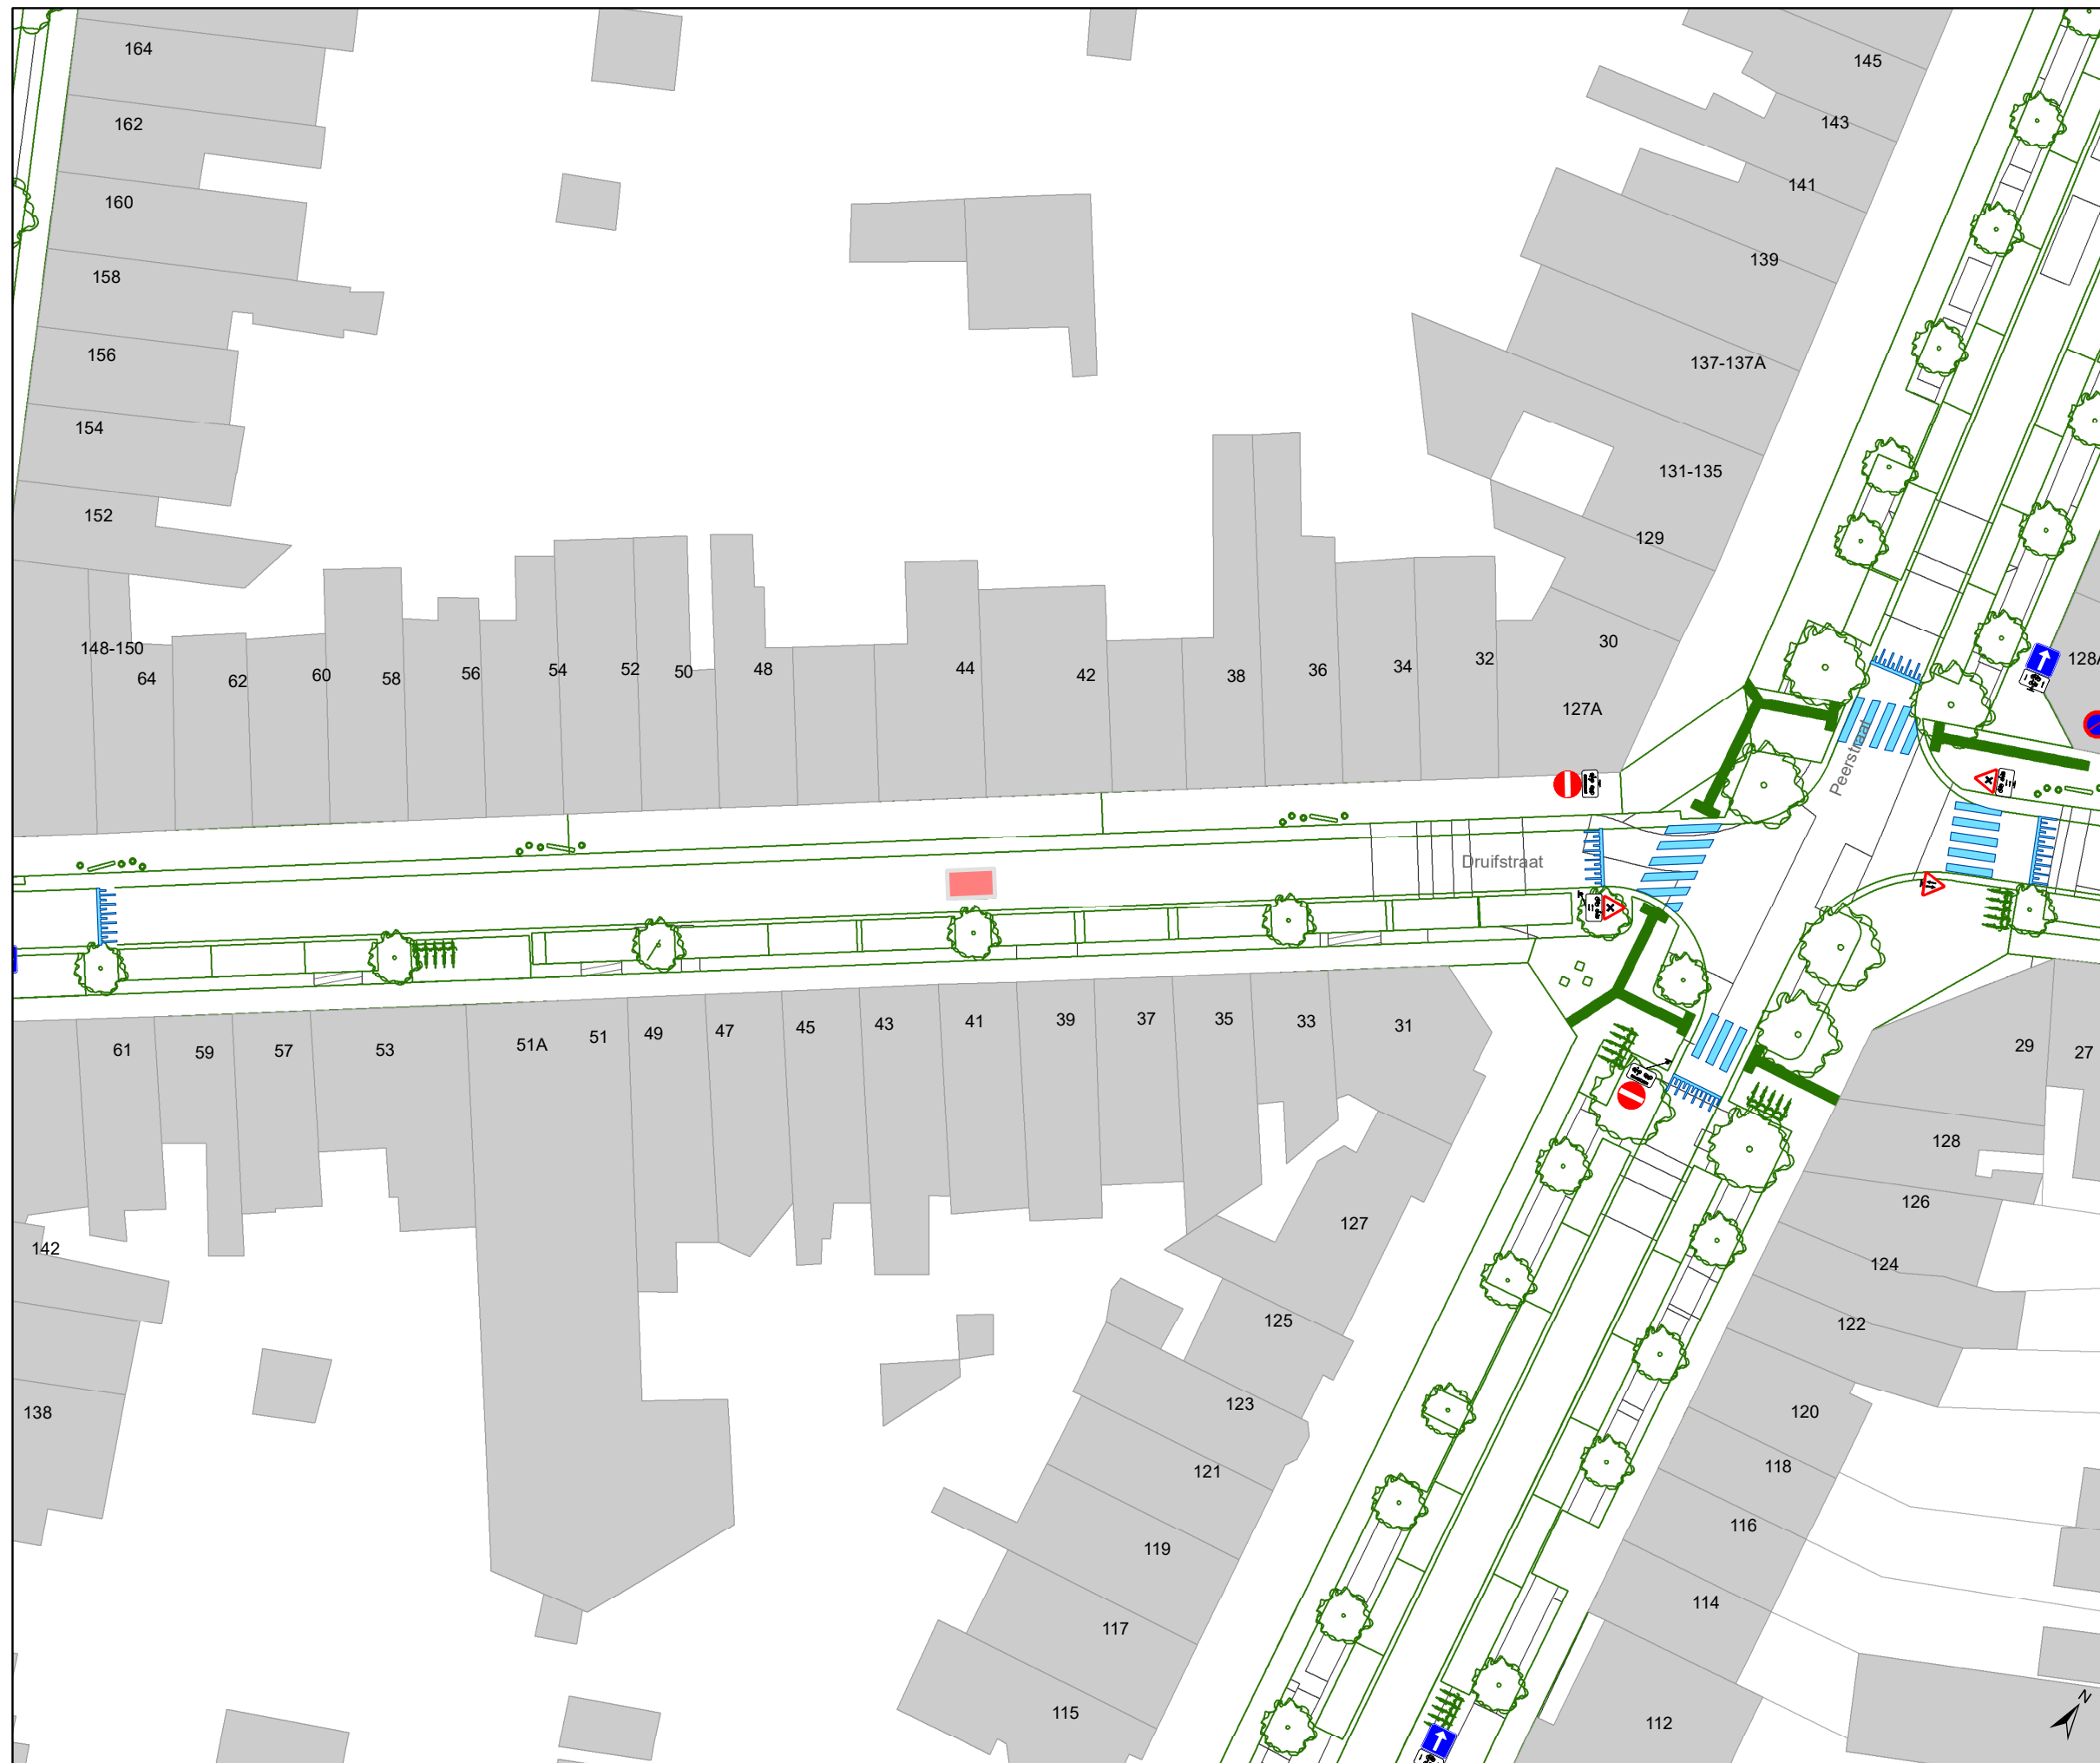


Legende

- Bestaande verkeersborden
- Geplande verkeersborden
- Te verwijderen verkeersborden

- Bestaande wegmarkeringen
- Geplande wegmarkeringen
- Te verwijderen wegmarkeringen

Overige

- Ander gepland dossier (in voorbereiding bij MOBBD)
- Ander gepland dossier (in voorbereiding bij MOBBD)
- Ander gepland dossier (ter uitvoering bij DWBW)
- Ontwerp heraanleg
- Rijbaankussens
- Laadpaal

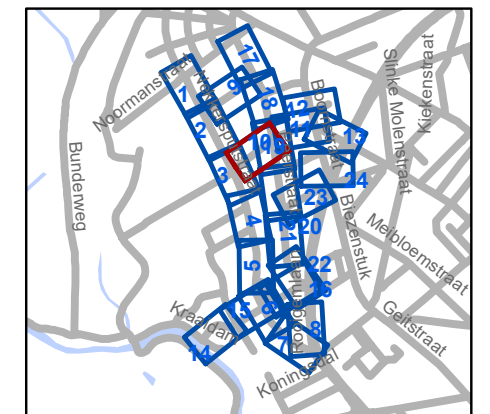


gent: Mobiliteitsbedrijf stad Gent
Verkeerstechnische taken

Cluster Nekkersputstraat Heraanleg

Dossiernummer P-64558

| DATUM | SCHAAL | PLAN | P FORMAAT |
|------------|--------|-------|-----------|
| 22/08/2023 | 1/400 | 10/24 | A3 |

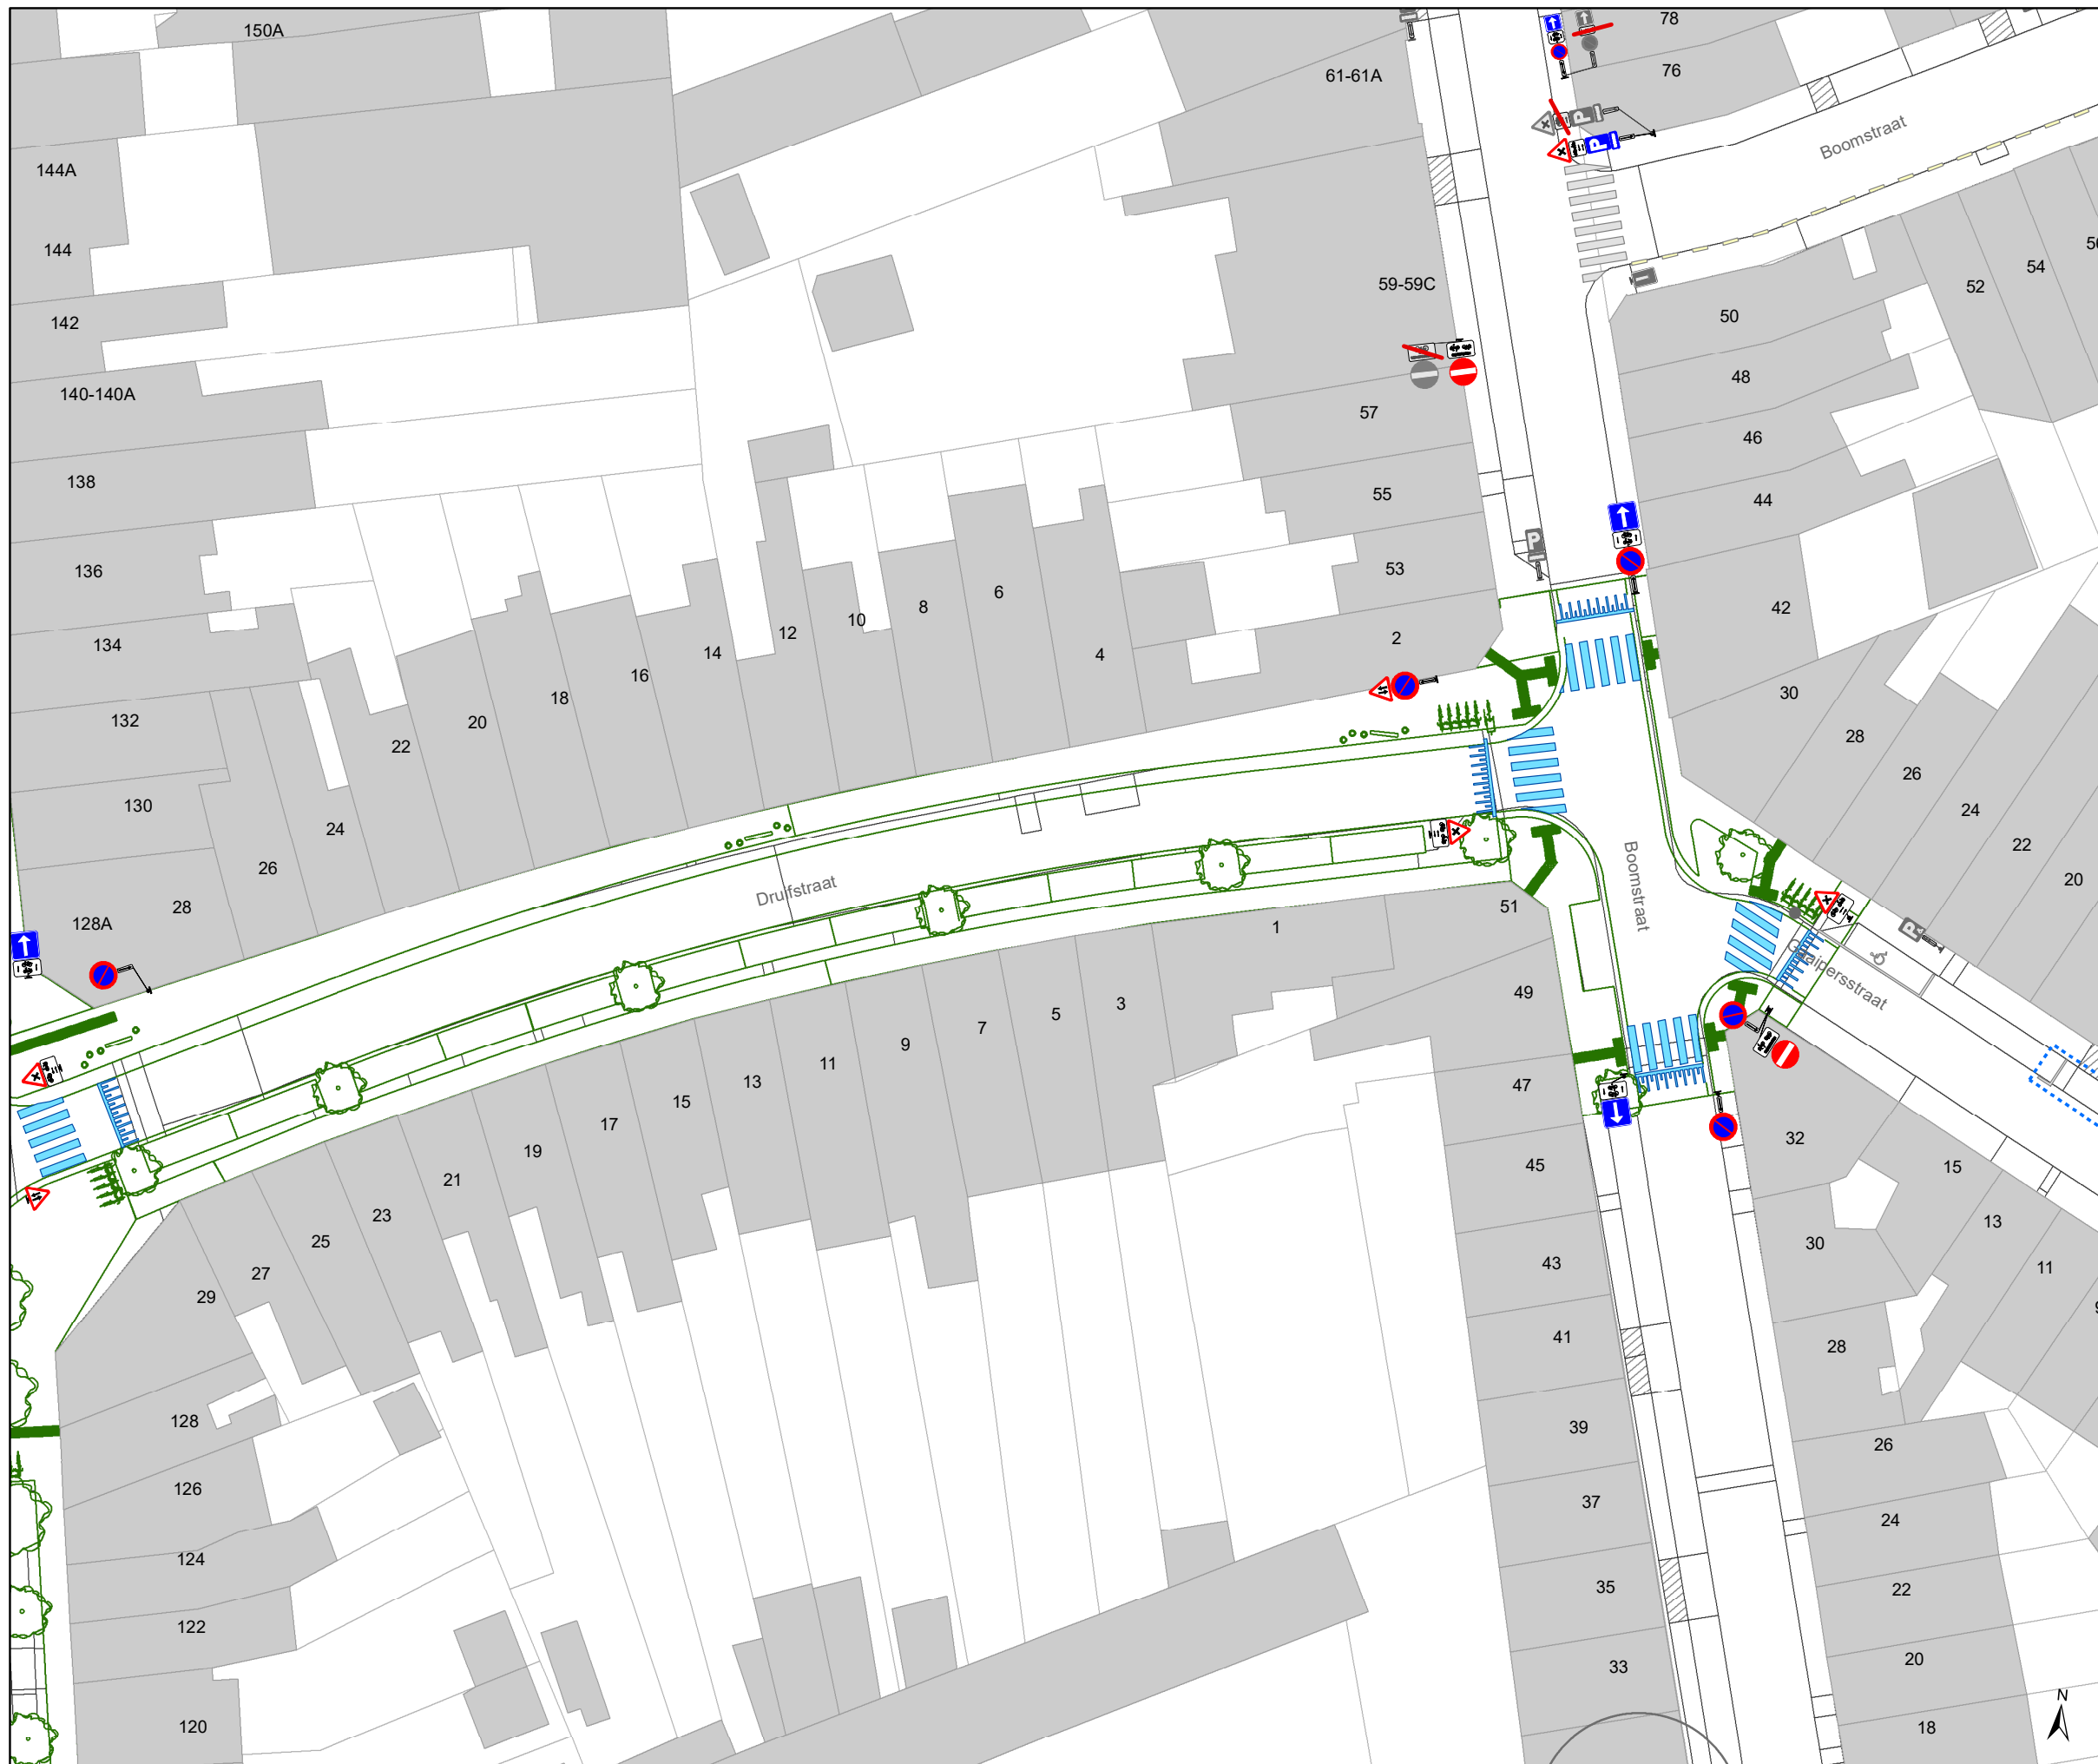


Legende

- Bestaande verkeersborden
- Geplande verkeersborden
- Te verwijderen verkeersborden

- Bestaande wegmarkeringen
- Geplande wegmarkeringen
- Te verwijderen wegmarkeringen

Overige

- Ander gepland dossier (in voorbereiding bij MOBBED)
- Ander gepland dossier (in voorbereiding bij MOBBED)
- Ander gepland dossier (ter uitvoering bij DWBW)
- Ontwerp heraanleg
- Rijbaankussens
- Laadpaal

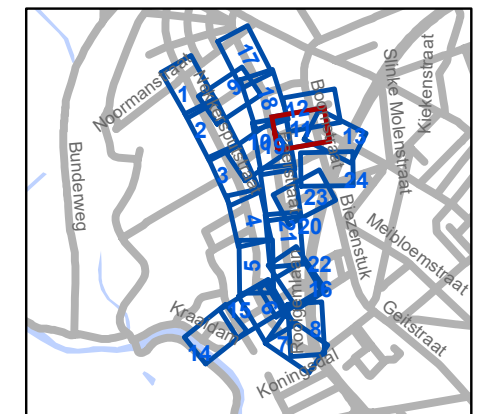

gent: Mobiliteitsbedrijf stad Gent
Verkeerstechnische taken

**Cluster Nekkersputstraat
Heraanleg**

Dossiernummer P-64558

| DATUM | SCHAAL | PLAN | P FORMAAT |
|------------|--------|-------|-----------|
| 22/08/2023 | 1/400 | 11/24 | A3 |




Legende

- Bestaande verkeersborden
- Geplande verkeersborden
- Te verwijderen verkeersborden

- Bestaande wegmarkeringen
- Geplande wegmarkeringen
- Te verwijderen wegmarkeringen

Overige

- Ander gepland dossier (in voorbereiding bij MOBBD)
- Ander gepland dossier (in voorbereiding bij MOBBD)
- Ander gepland dossier (ter uitvoering bij DWBW)
- Ontwerp heraanleg
- Rijbaankussens
- Laadpaal

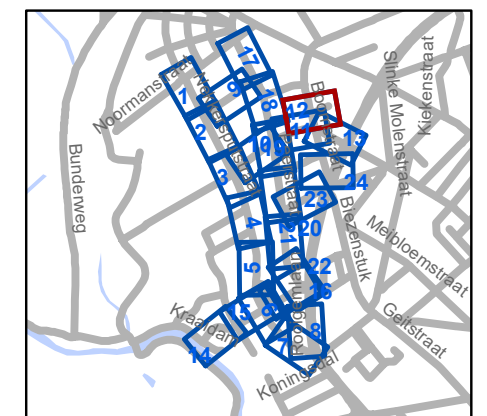


gent: Mobiliteitsbedrijf stad Gent
Verkeerstechnische taken

Cluster Nekkersputstraat Heraanleg

Dossiernummer P-64558

| DATUM | SCHAAL | PLAN | P FORMAAT |
|------------|--------|-------|-----------|
| 22/08/2023 | 1/400 | 12/24 | A3 |

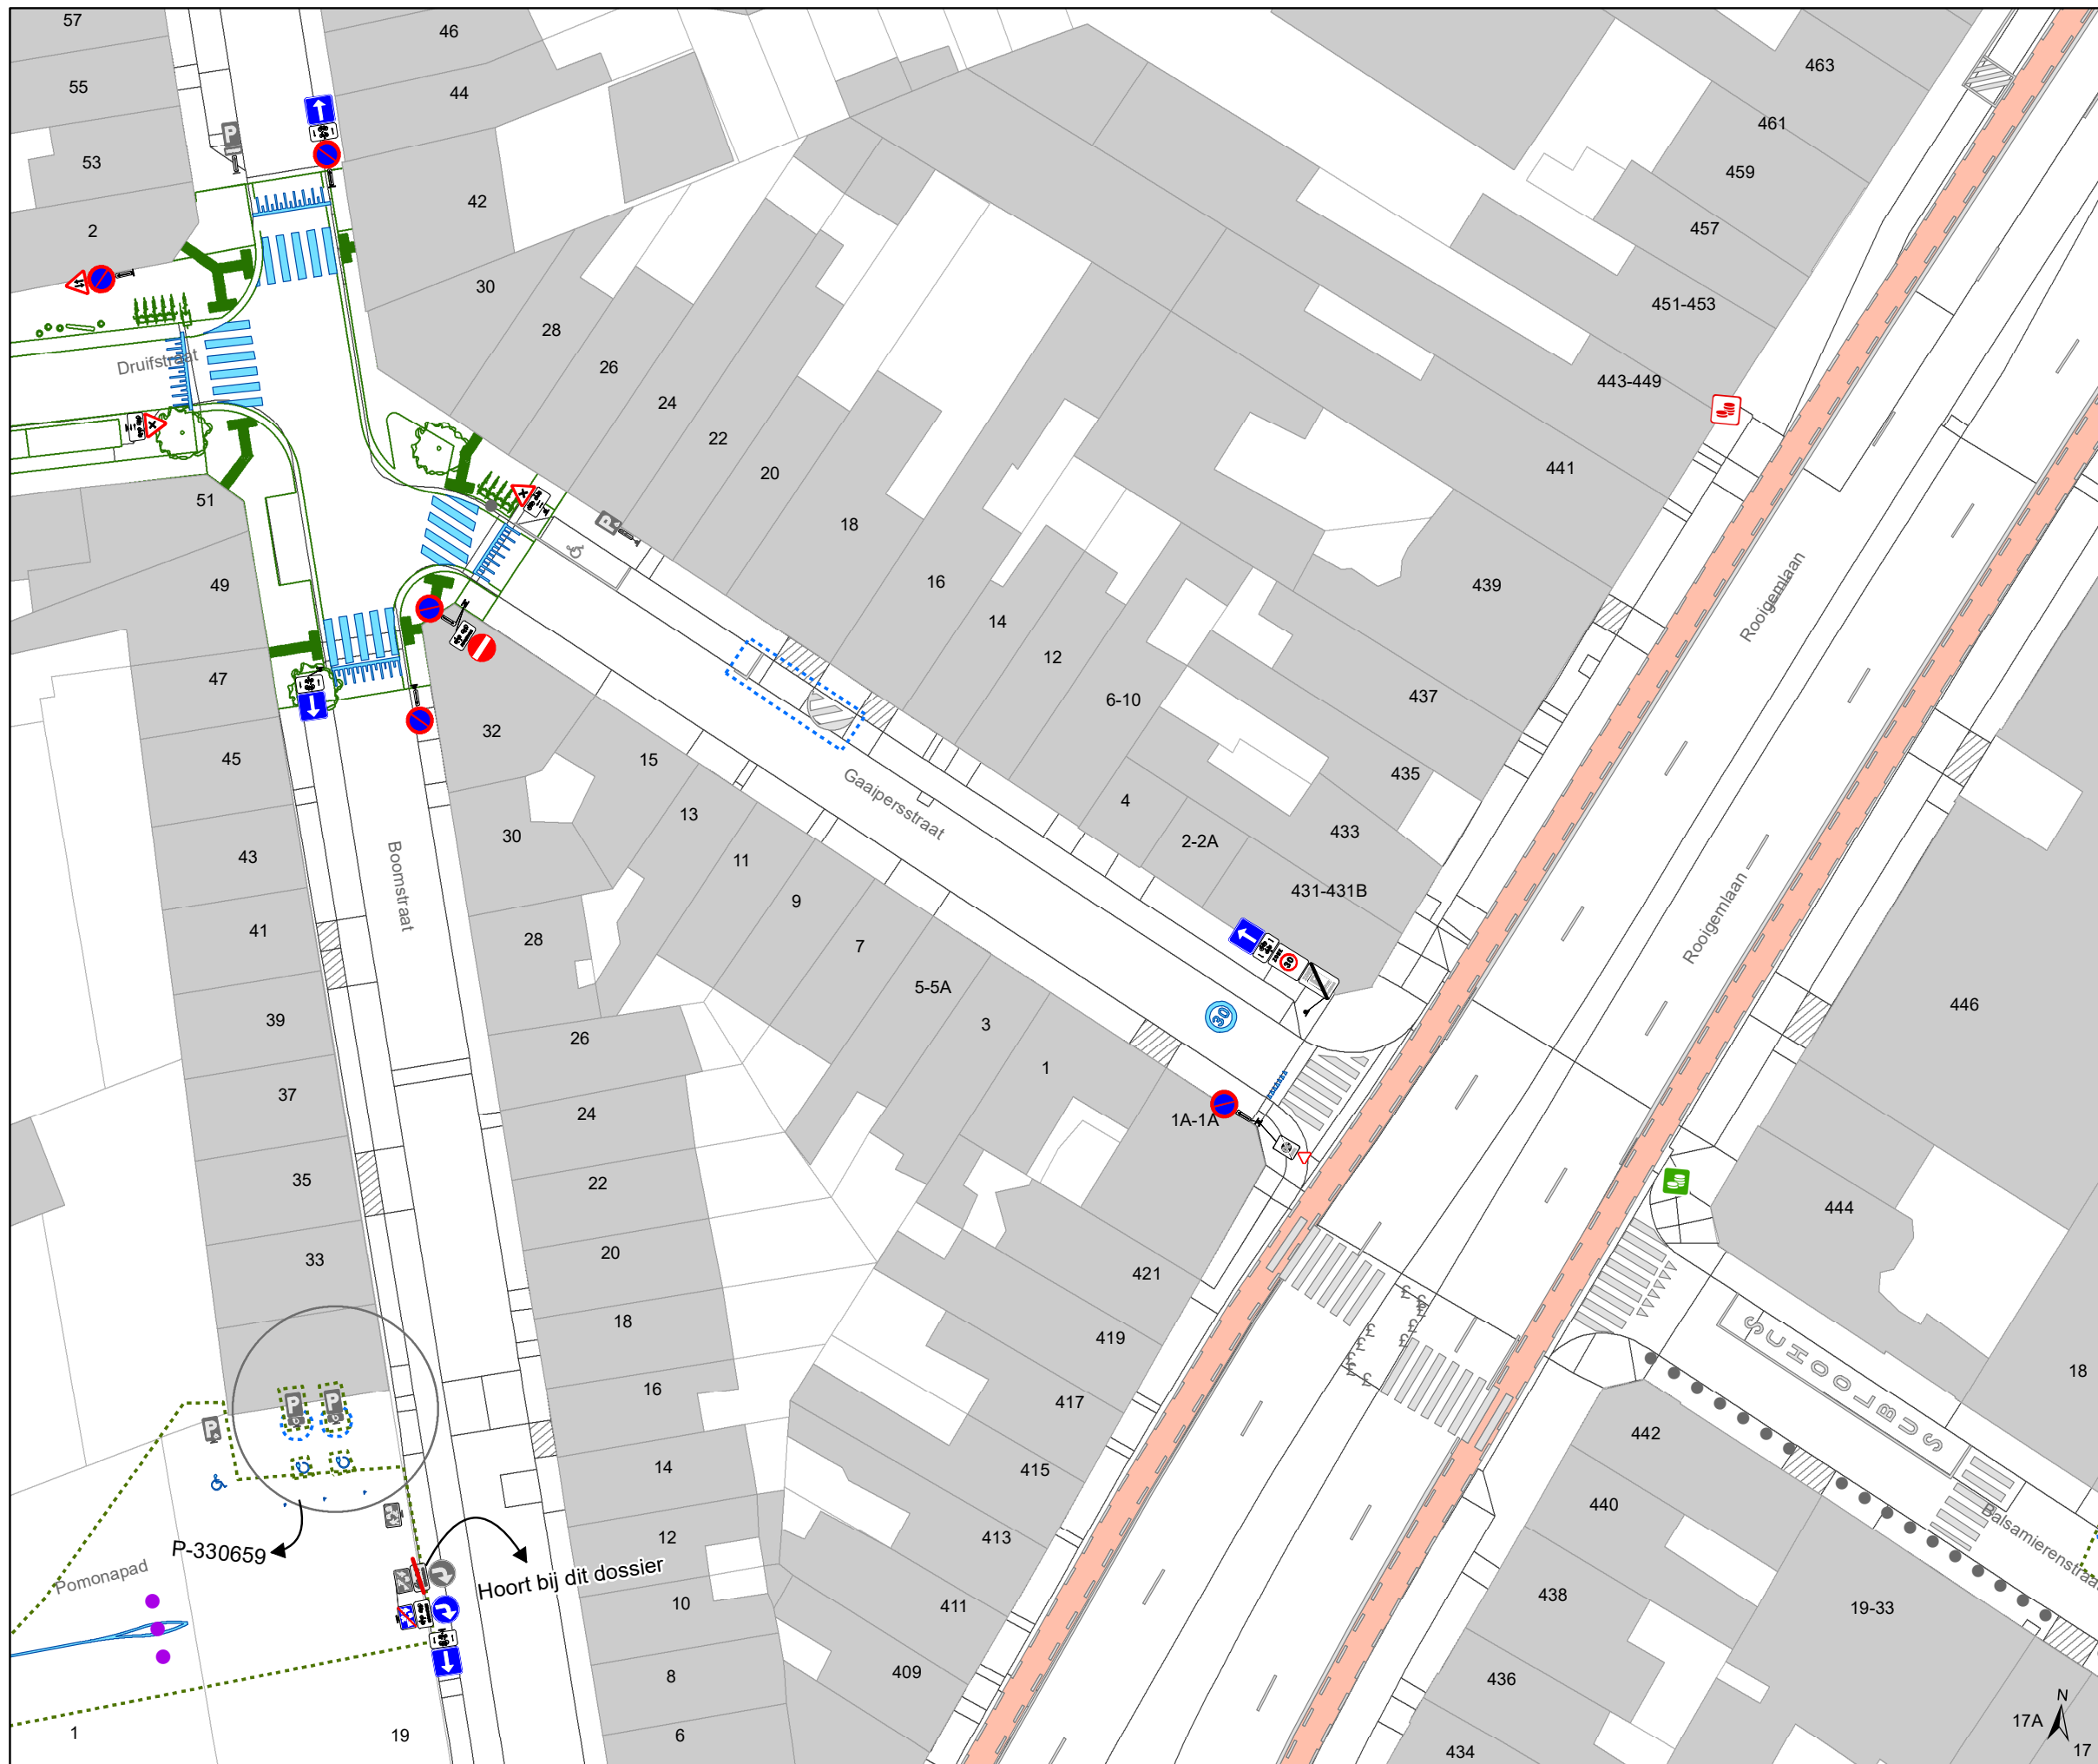


Legende

- Bestaande verkeersborden
- Geplande verkeersborden
- Te verwijderen verkeersborden

- Bestaande wegmarkeringen
- Geplande wegmarkeringen
- Te verwijderen wegmarkeringen

Overige

- Ander gepland dossier (in voorbereiding bij MOBBER)
- Ander gepland dossier (in voorbereiding bij MOBBER)
- Ander gepland dossier (ter uitvoering bij DWBW)
- Ontwerp heraanleg
- Rijbaankussens
- Laadpaal

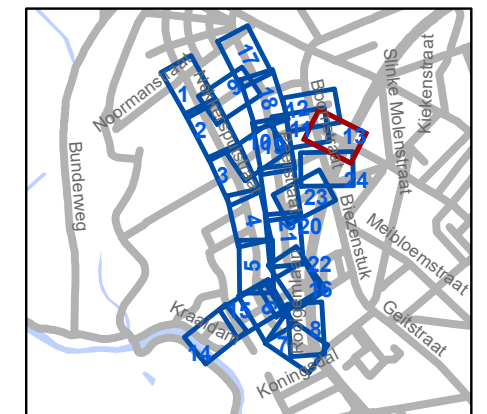

gent: Mobiliteitsbedrijf stad Gent
Verkeerstechnische taken

Cluster Nekkersputstraat Heraanleg

Dossiernummer P-64558

| DATUM | SCHAAL | PLAN | P FORMAAT |
|------------|--------|-------|-----------|
| 22/08/2023 | 1/400 | 13/24 | A3 |




Legende

- Bestaande verkeersborden
- Geplande verkeersborden
- Te verwijderen verkeersborden

- Bestaande wegmarkeringen
- Geplande wegmarkeringen
- Te verwijderen wegmarkeringen

Overige

- Ander gepland dossier (in voorbereiding bij MOBBD)
- Ander gepland dossier (in voorbereiding bij MOBBD)
- Ander gepland dossier (ter uitvoering bij DWBW)
- Ontwerp heraanleg
- Rijbaankussens
- Laadpaal

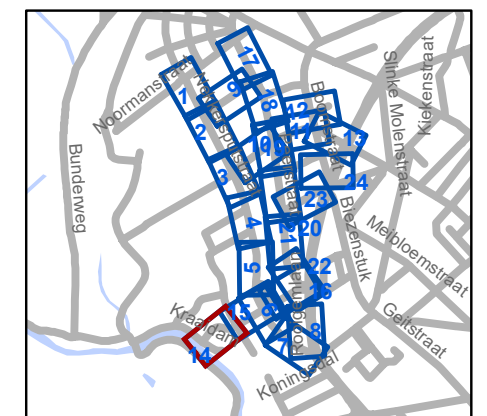


gent: Mobiliteitsbedrijf stad Gent
Verkeerstechnische taken




**Cluster Nekkersputstraat
Heraanleg**

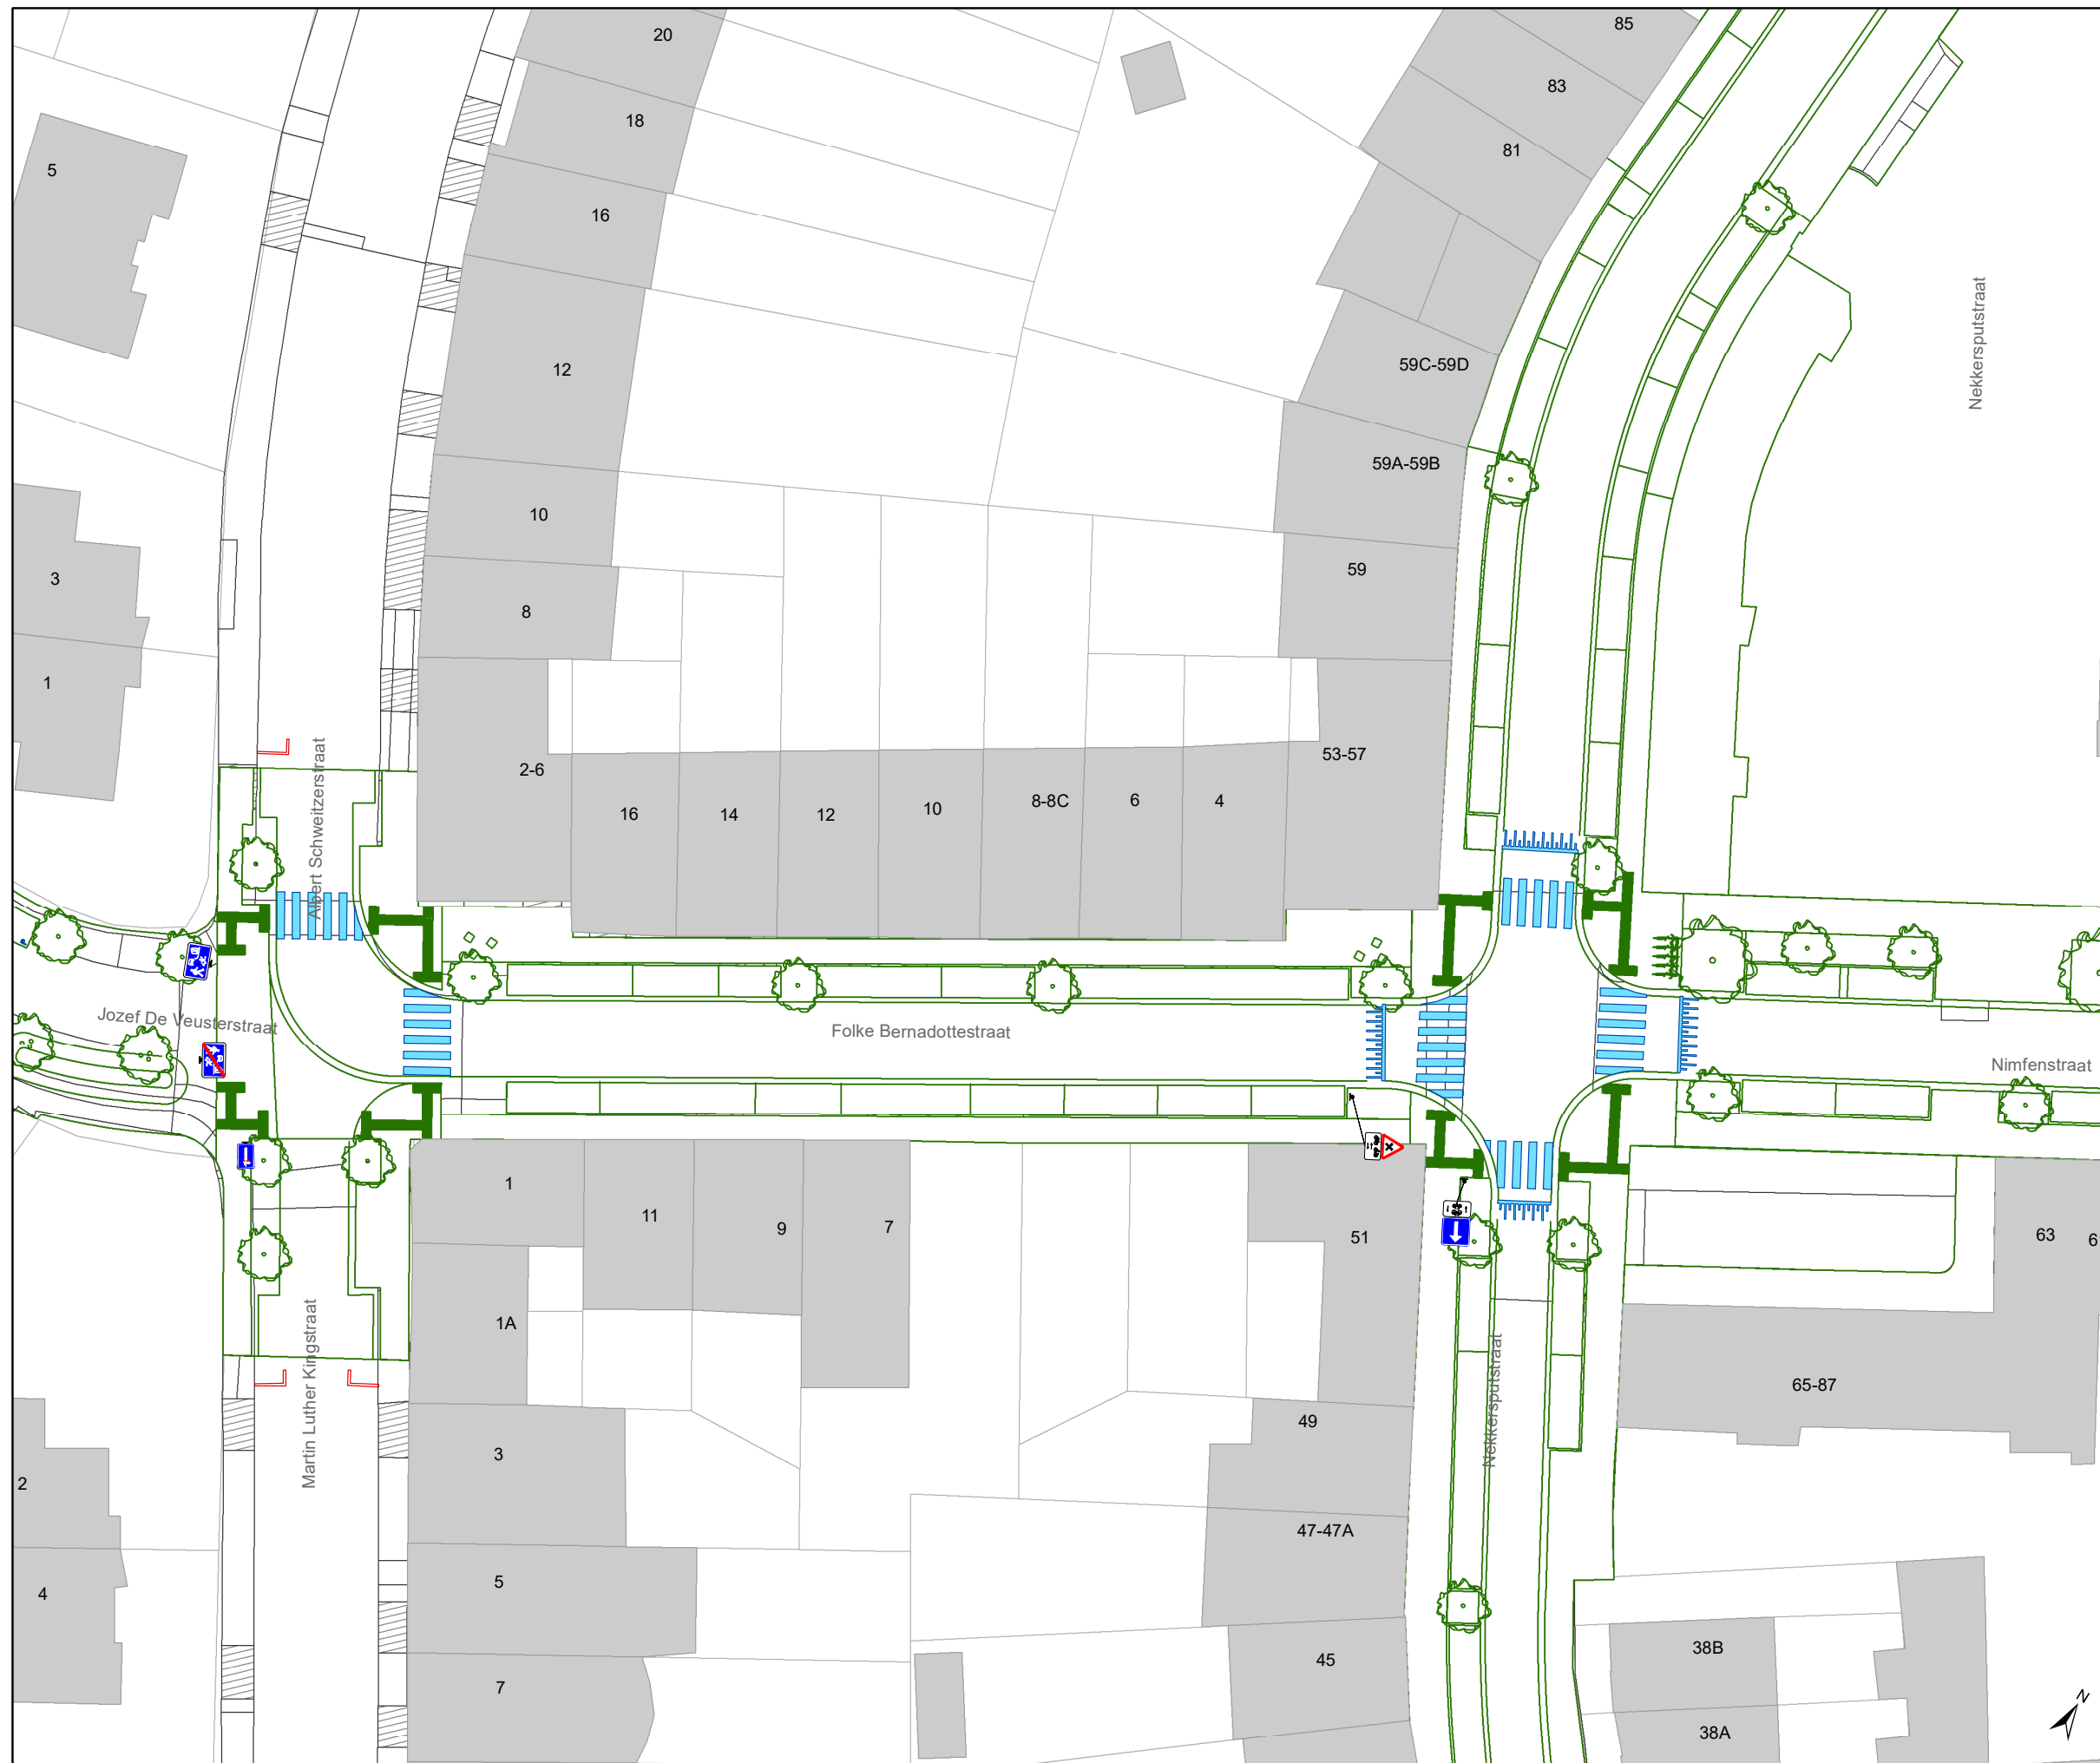


Dossiernummer P-64558

| DATUM | SCHAAL | PLAN | P FORMAAT |
|------------|--------|-------|-----------|
| 22/08/2023 | 1/400 | 14/24 | A3 |




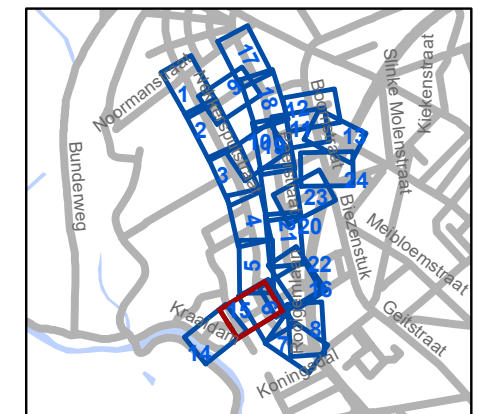
Legende

-  Bestaande verkeersborden
-  Geplande verkeersborden
-  Te verwijderen verkeersborden

-  Bestaande wegmarkeringen
-  Geplande wegmarkeringen
-  Te verwijderen wegmarkeringen

Overige

-  Ander gepland dossier (in voorbereiding bij MOBBD)
-  Ander gepland dossier (in voorbereiding bij MOBBD)
-  Ander gepland dossier (ter uitvoering bij DWBW)
-  Ontwerp heraanleg
-  Rijbaankussens
-  Laadpaal




gent: Mobiliteitsbedrijf stad Gent
Verkeerstechnische taken

**Cluster Nekkersputstraat
Heraanleg**

Dossiernummer P-64558

| DATUM | SCHAAL | PLAN | P FORMAAT |
|------------|--------|-------|-----------|
| 22/08/2023 | 1/400 | 15/24 | A3 |

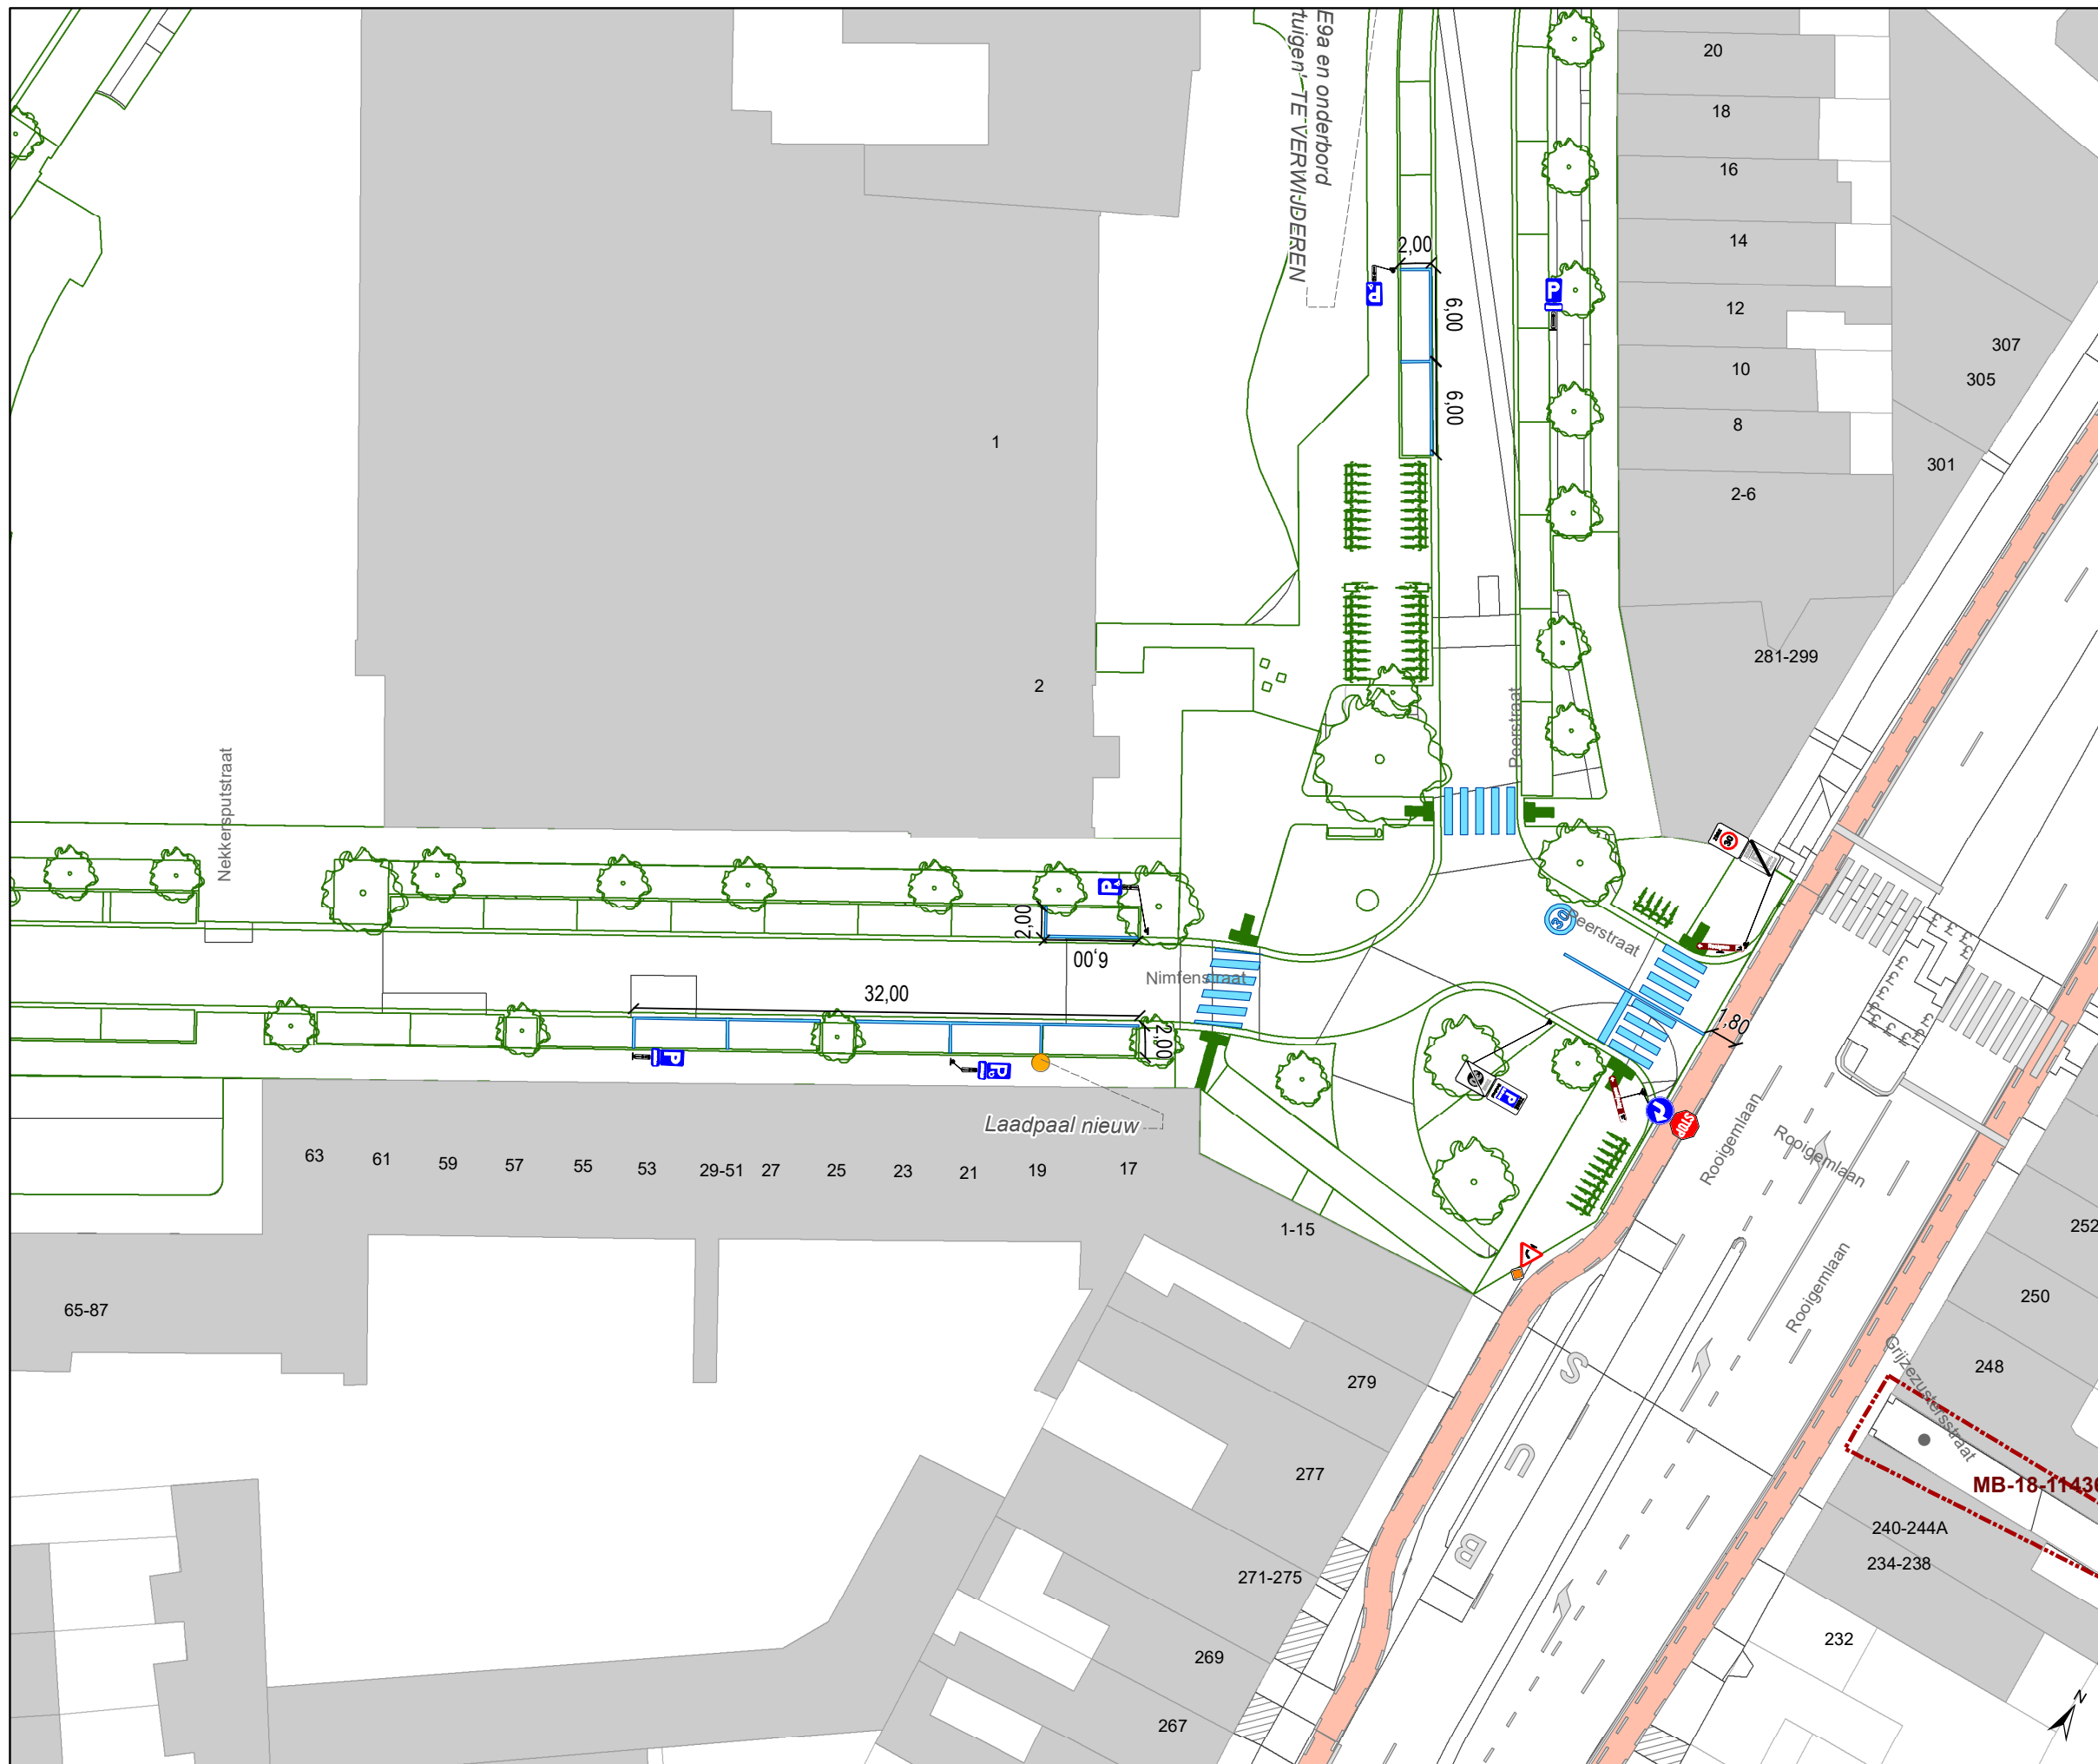


Legende

- Bestaande verkeersborden
- Geplande verkeersborden
- Te verwijderen verkeersborden

- Bestaande wegmarkeringen
- Geplande wegmarkeringen
- Te verwijderen wegmarkeringen

Overige

- Ander gepland dossier (in voorbereiding bij MOBBD)
- Ander gepland dossier (in voorbereiding bij MOBBD)
- Ander gepland dossier (ter uitvoering bij DWBW)
- Ontwerp heraanleg
- Rijbaankussens
- Laadpaal

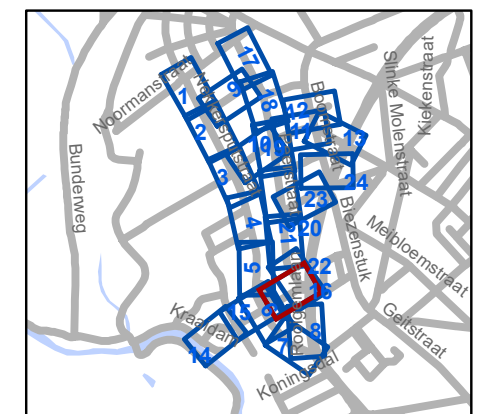


gent: Mobiliteitsbedrijf stad Gent
Verkeerstechnische taken

**Cluster Nekkersputstraat
Heraanleg**

Dossiernummer P-64558

| DATUM | SCHAAL | PLAN | P FORMAAT |
|------------|--------|-------|-----------|
| 22/08/2023 | 1/400 | 16/24 | A3 |

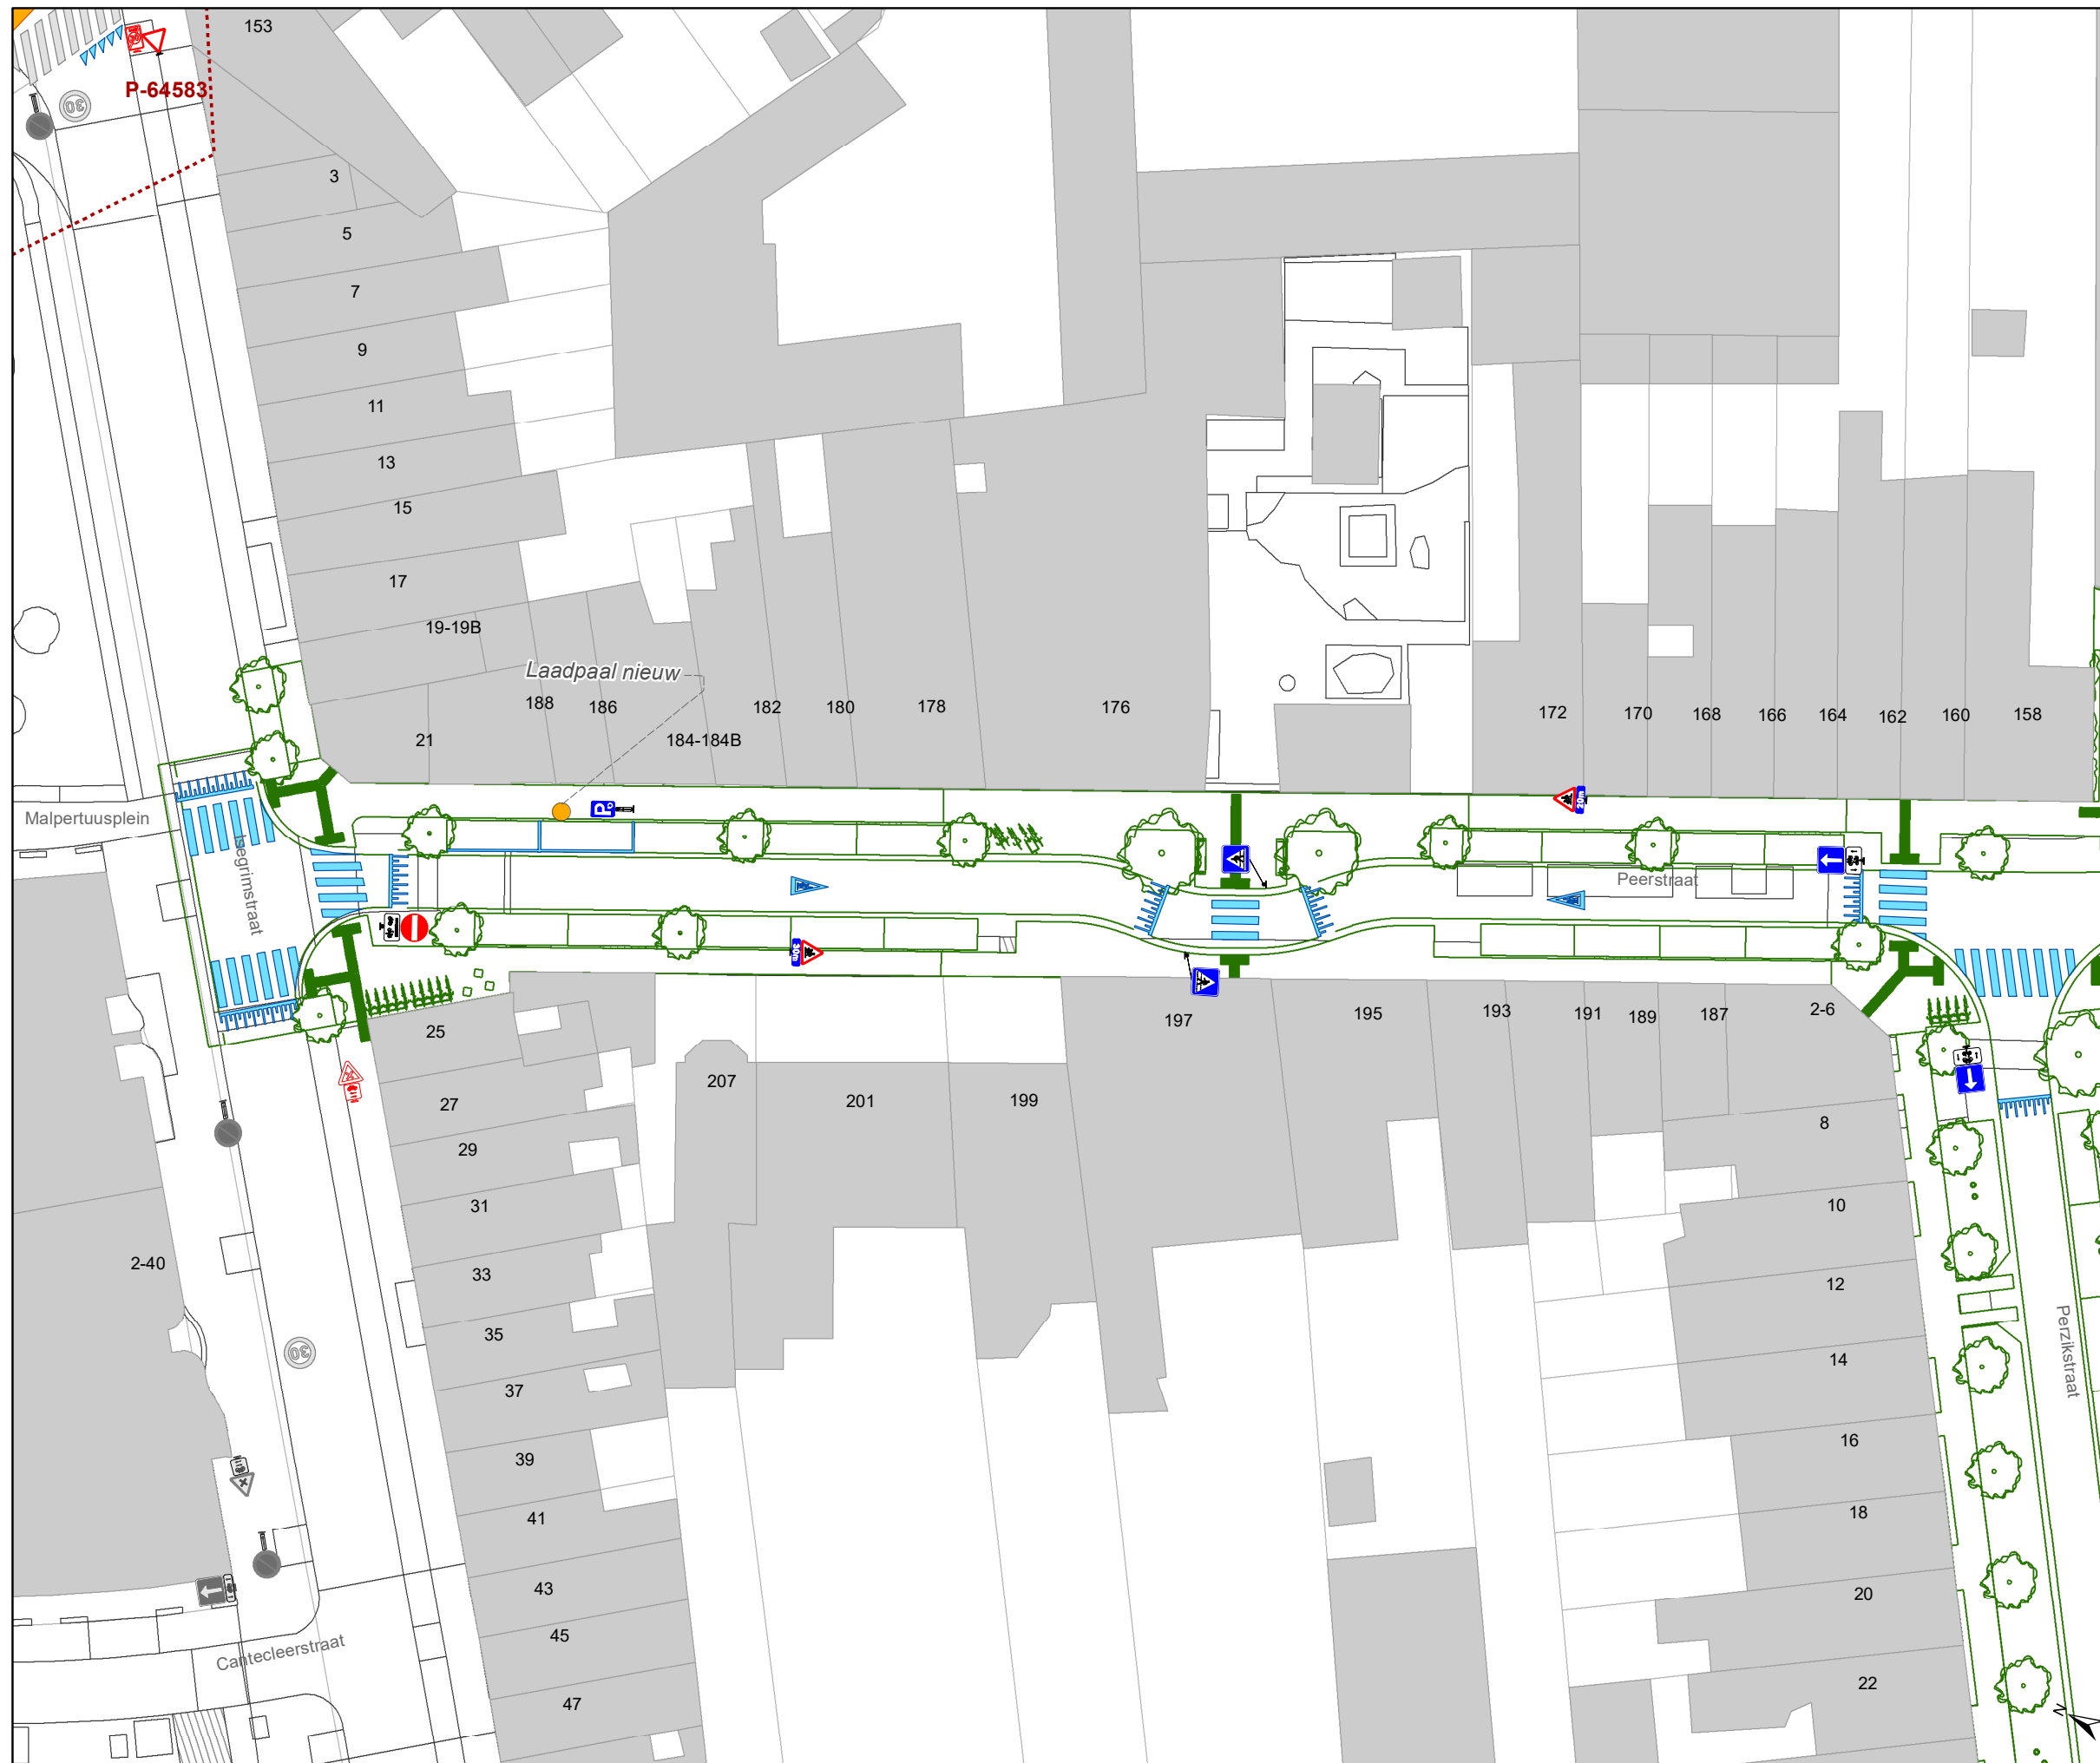


Legende

- Bestaande verkeersborden
- Geplande verkeersborden
- Te verwijderen verkeersborden

- Bestaande wegmarkeringen
- Geplande wegmarkeringen
- Te verwijderen wegmarkeringen

Overige

- Ander gepland dossier (in voorbereiding bij MOBBD)
- Ander gepland dossier (in voorbereiding bij MOBBD)
- Ander gepland dossier (ter uitvoering bij DWBW)
- Ontwerp heraanleg
- Rijbaankussens
- Laadpaal

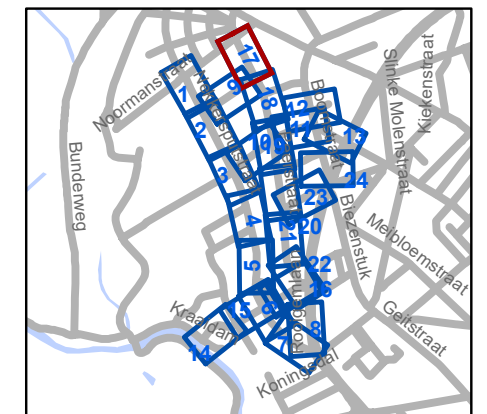


gent: Mobiliteitsbedrijf stad Gent
Verkeerstechnische taken




**Cluster Nekkersputstraat
Heraanleg**

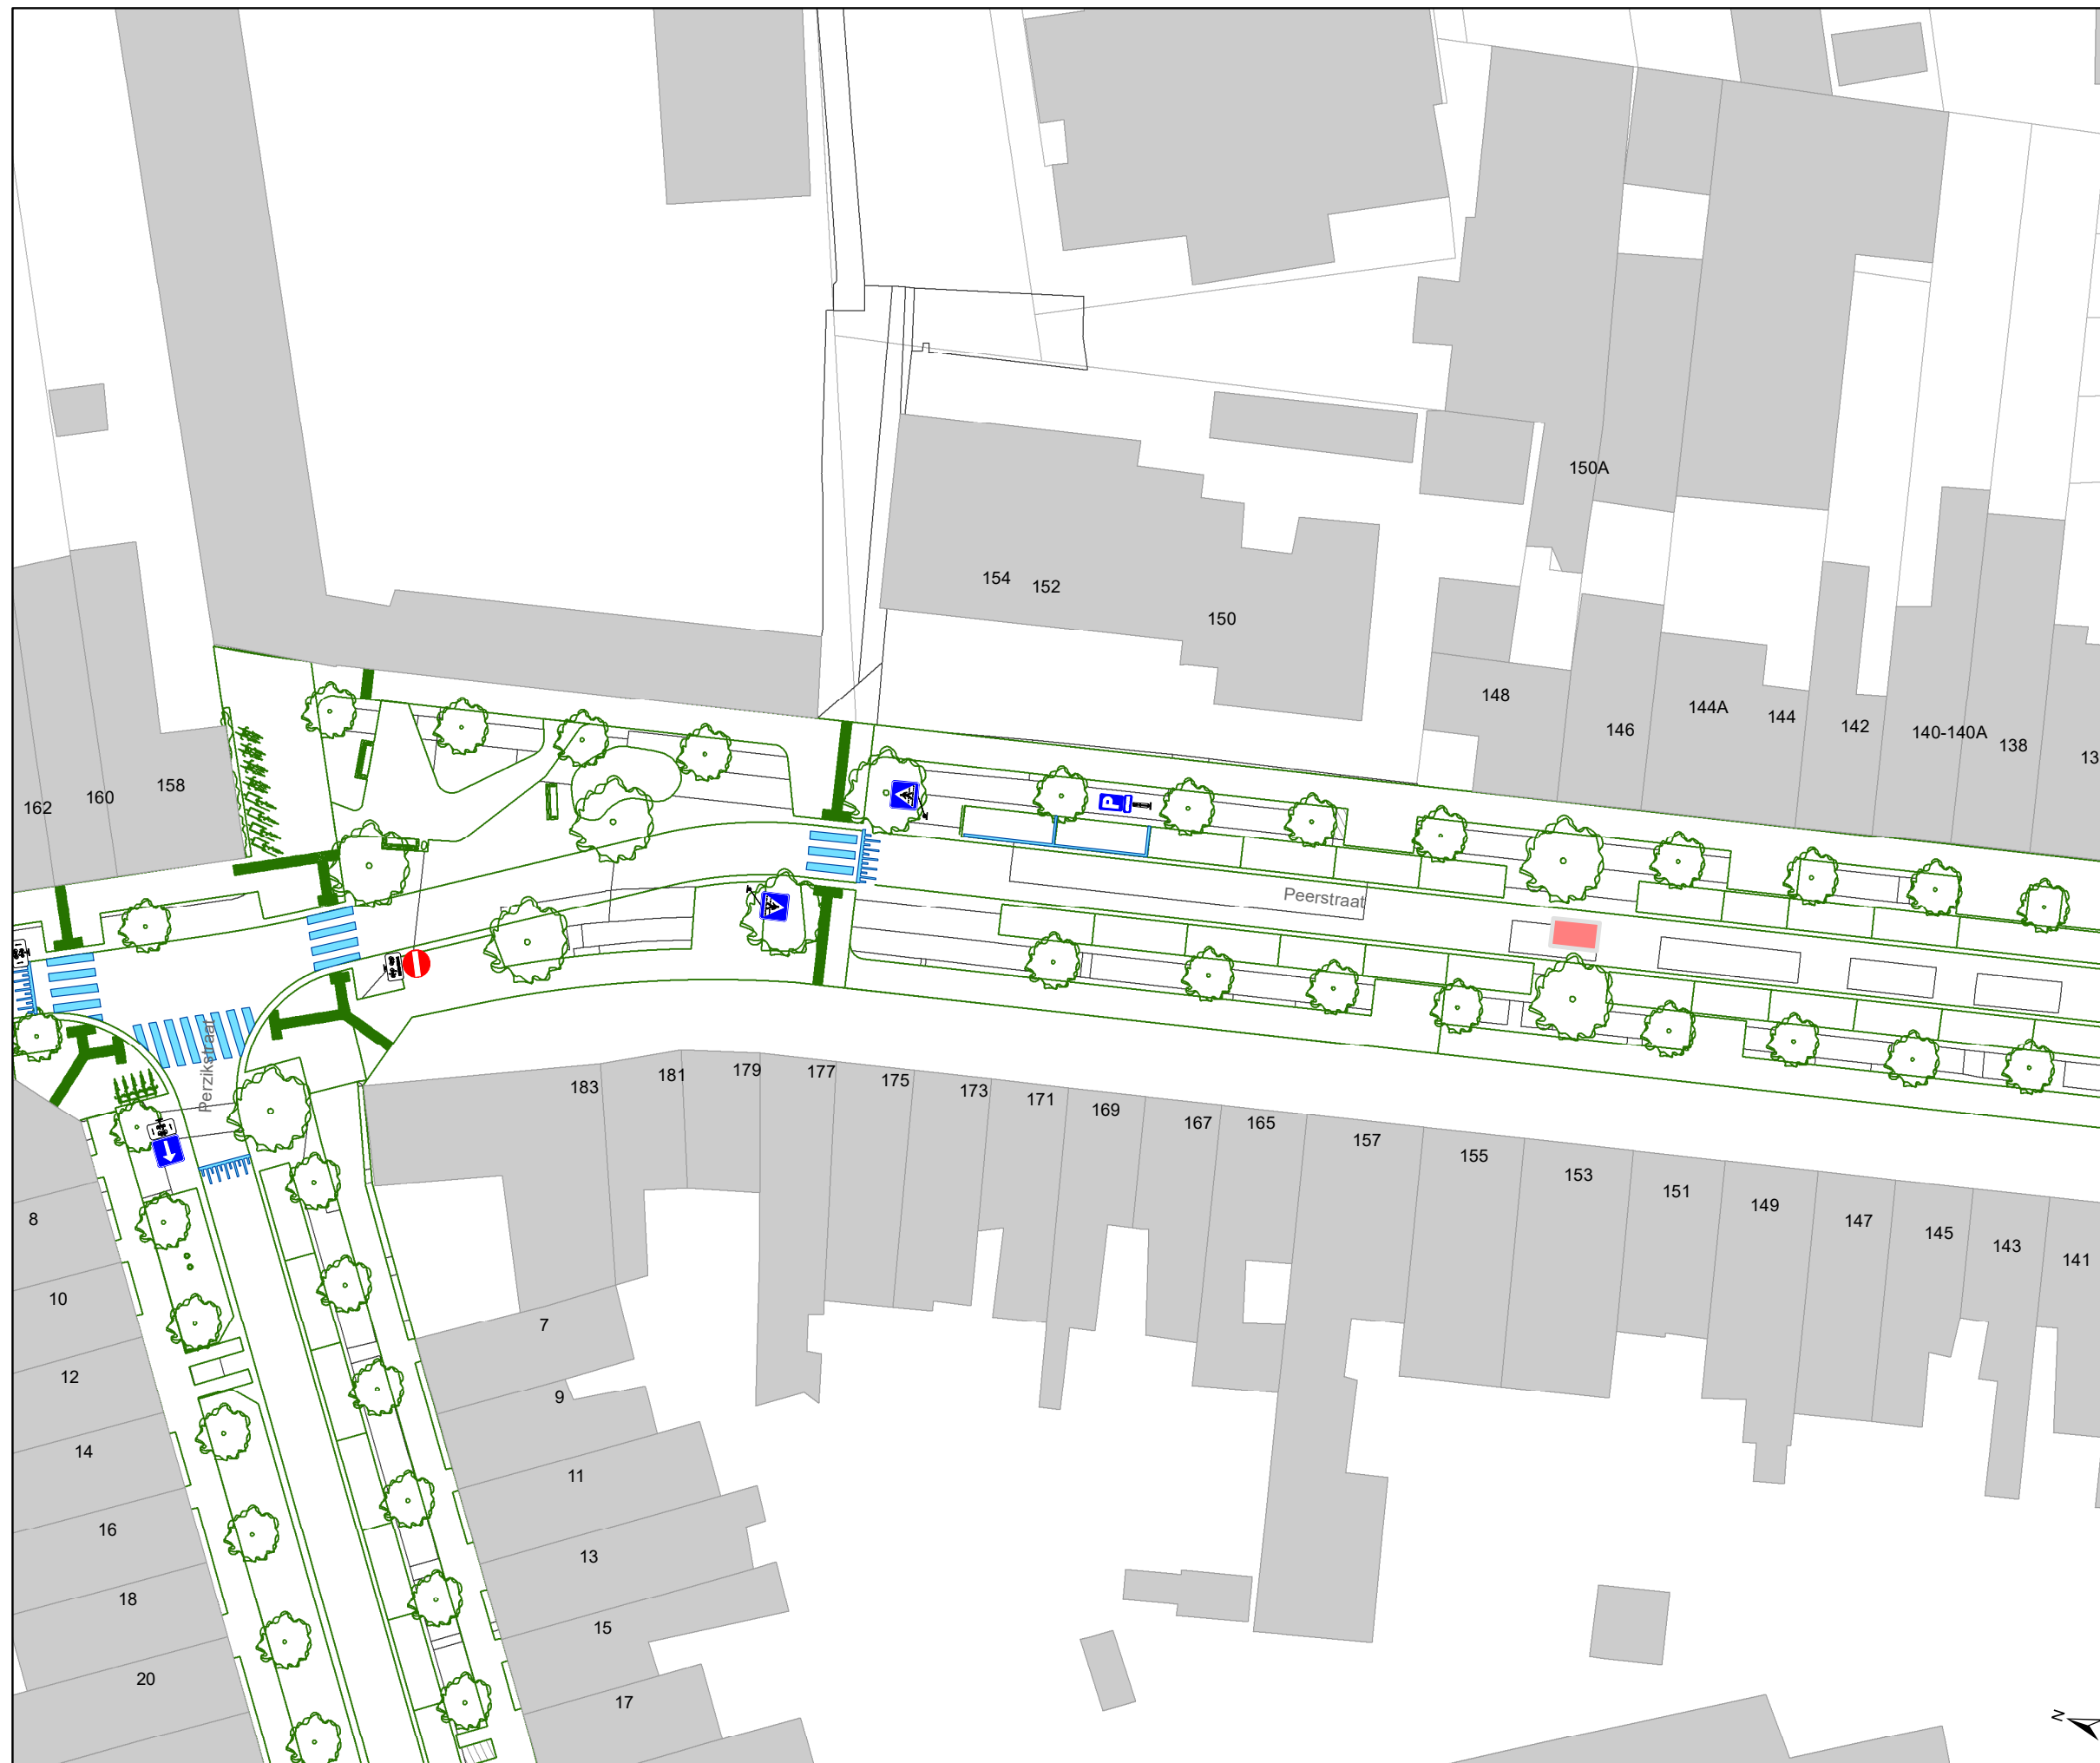


Dossiernummer P-64558

| DATUM | SCHAAL | PLAN | P FORMAAT |
|------------|--------|-------|-----------|
| 22/08/2023 | 1/400 | 17/24 | A3 |










Legende

-  Bestaande verkeersborden
-  Geplande verkeersborden
-  Te verwijderen verkeersborden

-  Bestaande wegmarkeringen
-  Geplande wegmarkeringen
-  Te verwijderen wegmarkeringen

Overige

-  Ander gepland dossier (in voorbereiding bij MOBBD)
-  Ander gepland dossier (in voorbereiding bij MOBBD)
-  Ander gepland dossier (ter uitvoering bij DWBW)
-  Ontwerp heraanleg
-  Rijbaankussens
-  Laadpaal

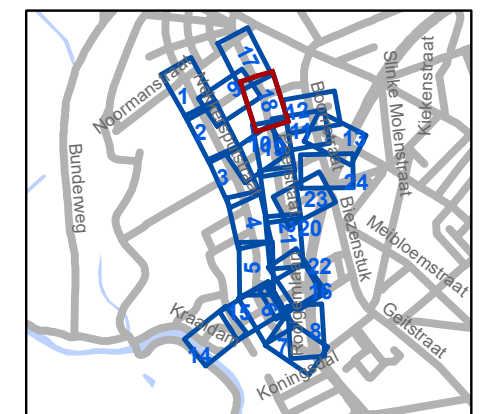


gent: Mobiliteitsbedrijf stad Gent
Verkeerstechnische taken

Cluster Nekkersputstraat Heraanleg

Dossiernummer P-64558

| DATUM | SCHAAL | PLAN | P FORMAAT |
|------------|--------|-------|-----------|
| 22/08/2023 | 1/400 | 18/24 | A3 |

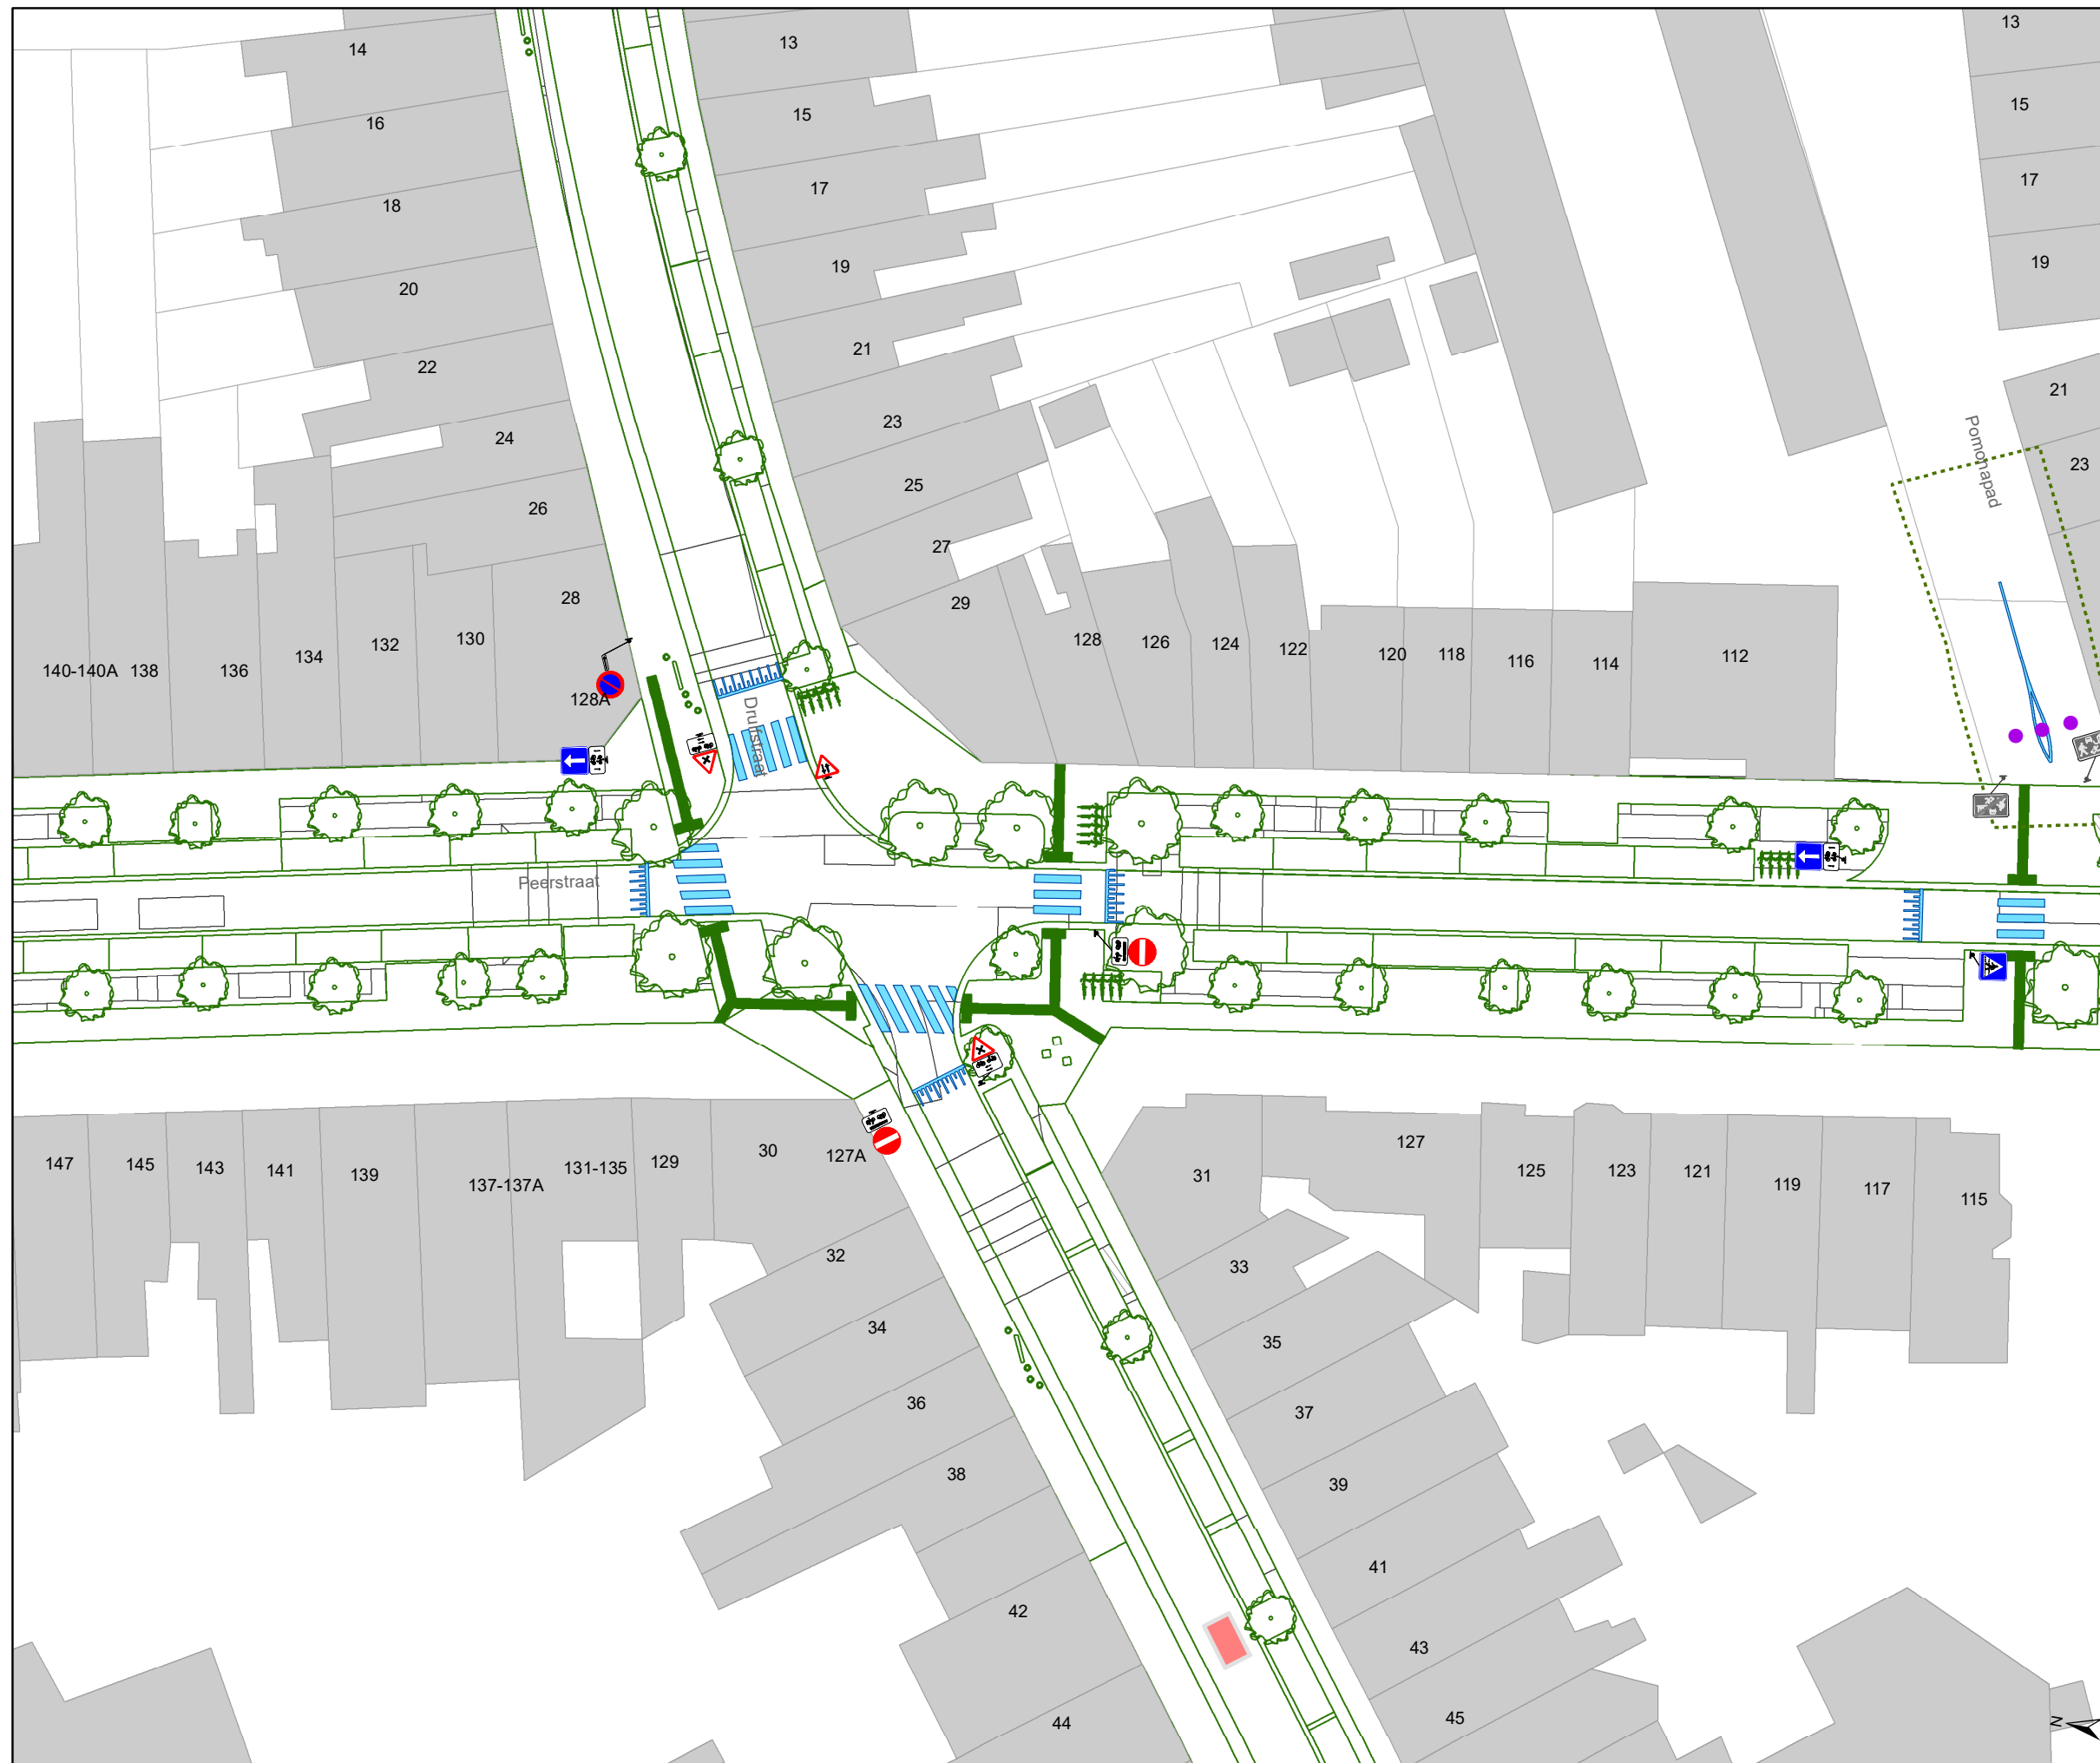


Legende

- Bestaande verkeersborden
- Geplande verkeersborden
- Te verwijderen verkeersborden

- Bestaande wegmarkeringen
- Geplande wegmarkeringen
- Te verwijderen wegmarkeringen

Overige

- Ander gepland dossier (in voorbereiding bij MOBBD)
- Ander gepland dossier (in voorbereiding bij MOBBD)
- Ander gepland dossier (ter uitvoering bij DWBW)
- Ontwerp heraanleg
- Rijbaankussens
- Laadpaal

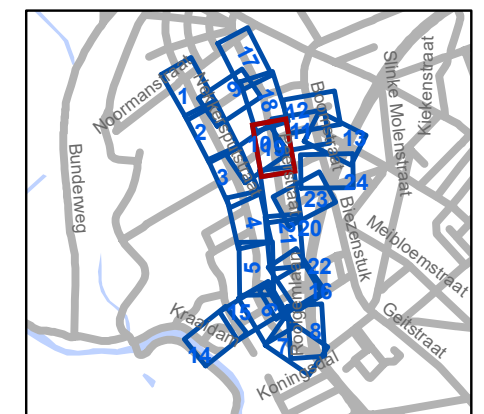


gent: Mobiliteitsbedrijf stad Gent
Verkeerstechnische taken

**Cluster Nekkersputstraat
Heraanleg**

Dossiernummer P-64558

| DATUM | SCHAAL | PLAN | P FORMAAT |
|------------|--------|-------|-----------|
| 22/08/2023 | 1/400 | 19/24 | A3 |

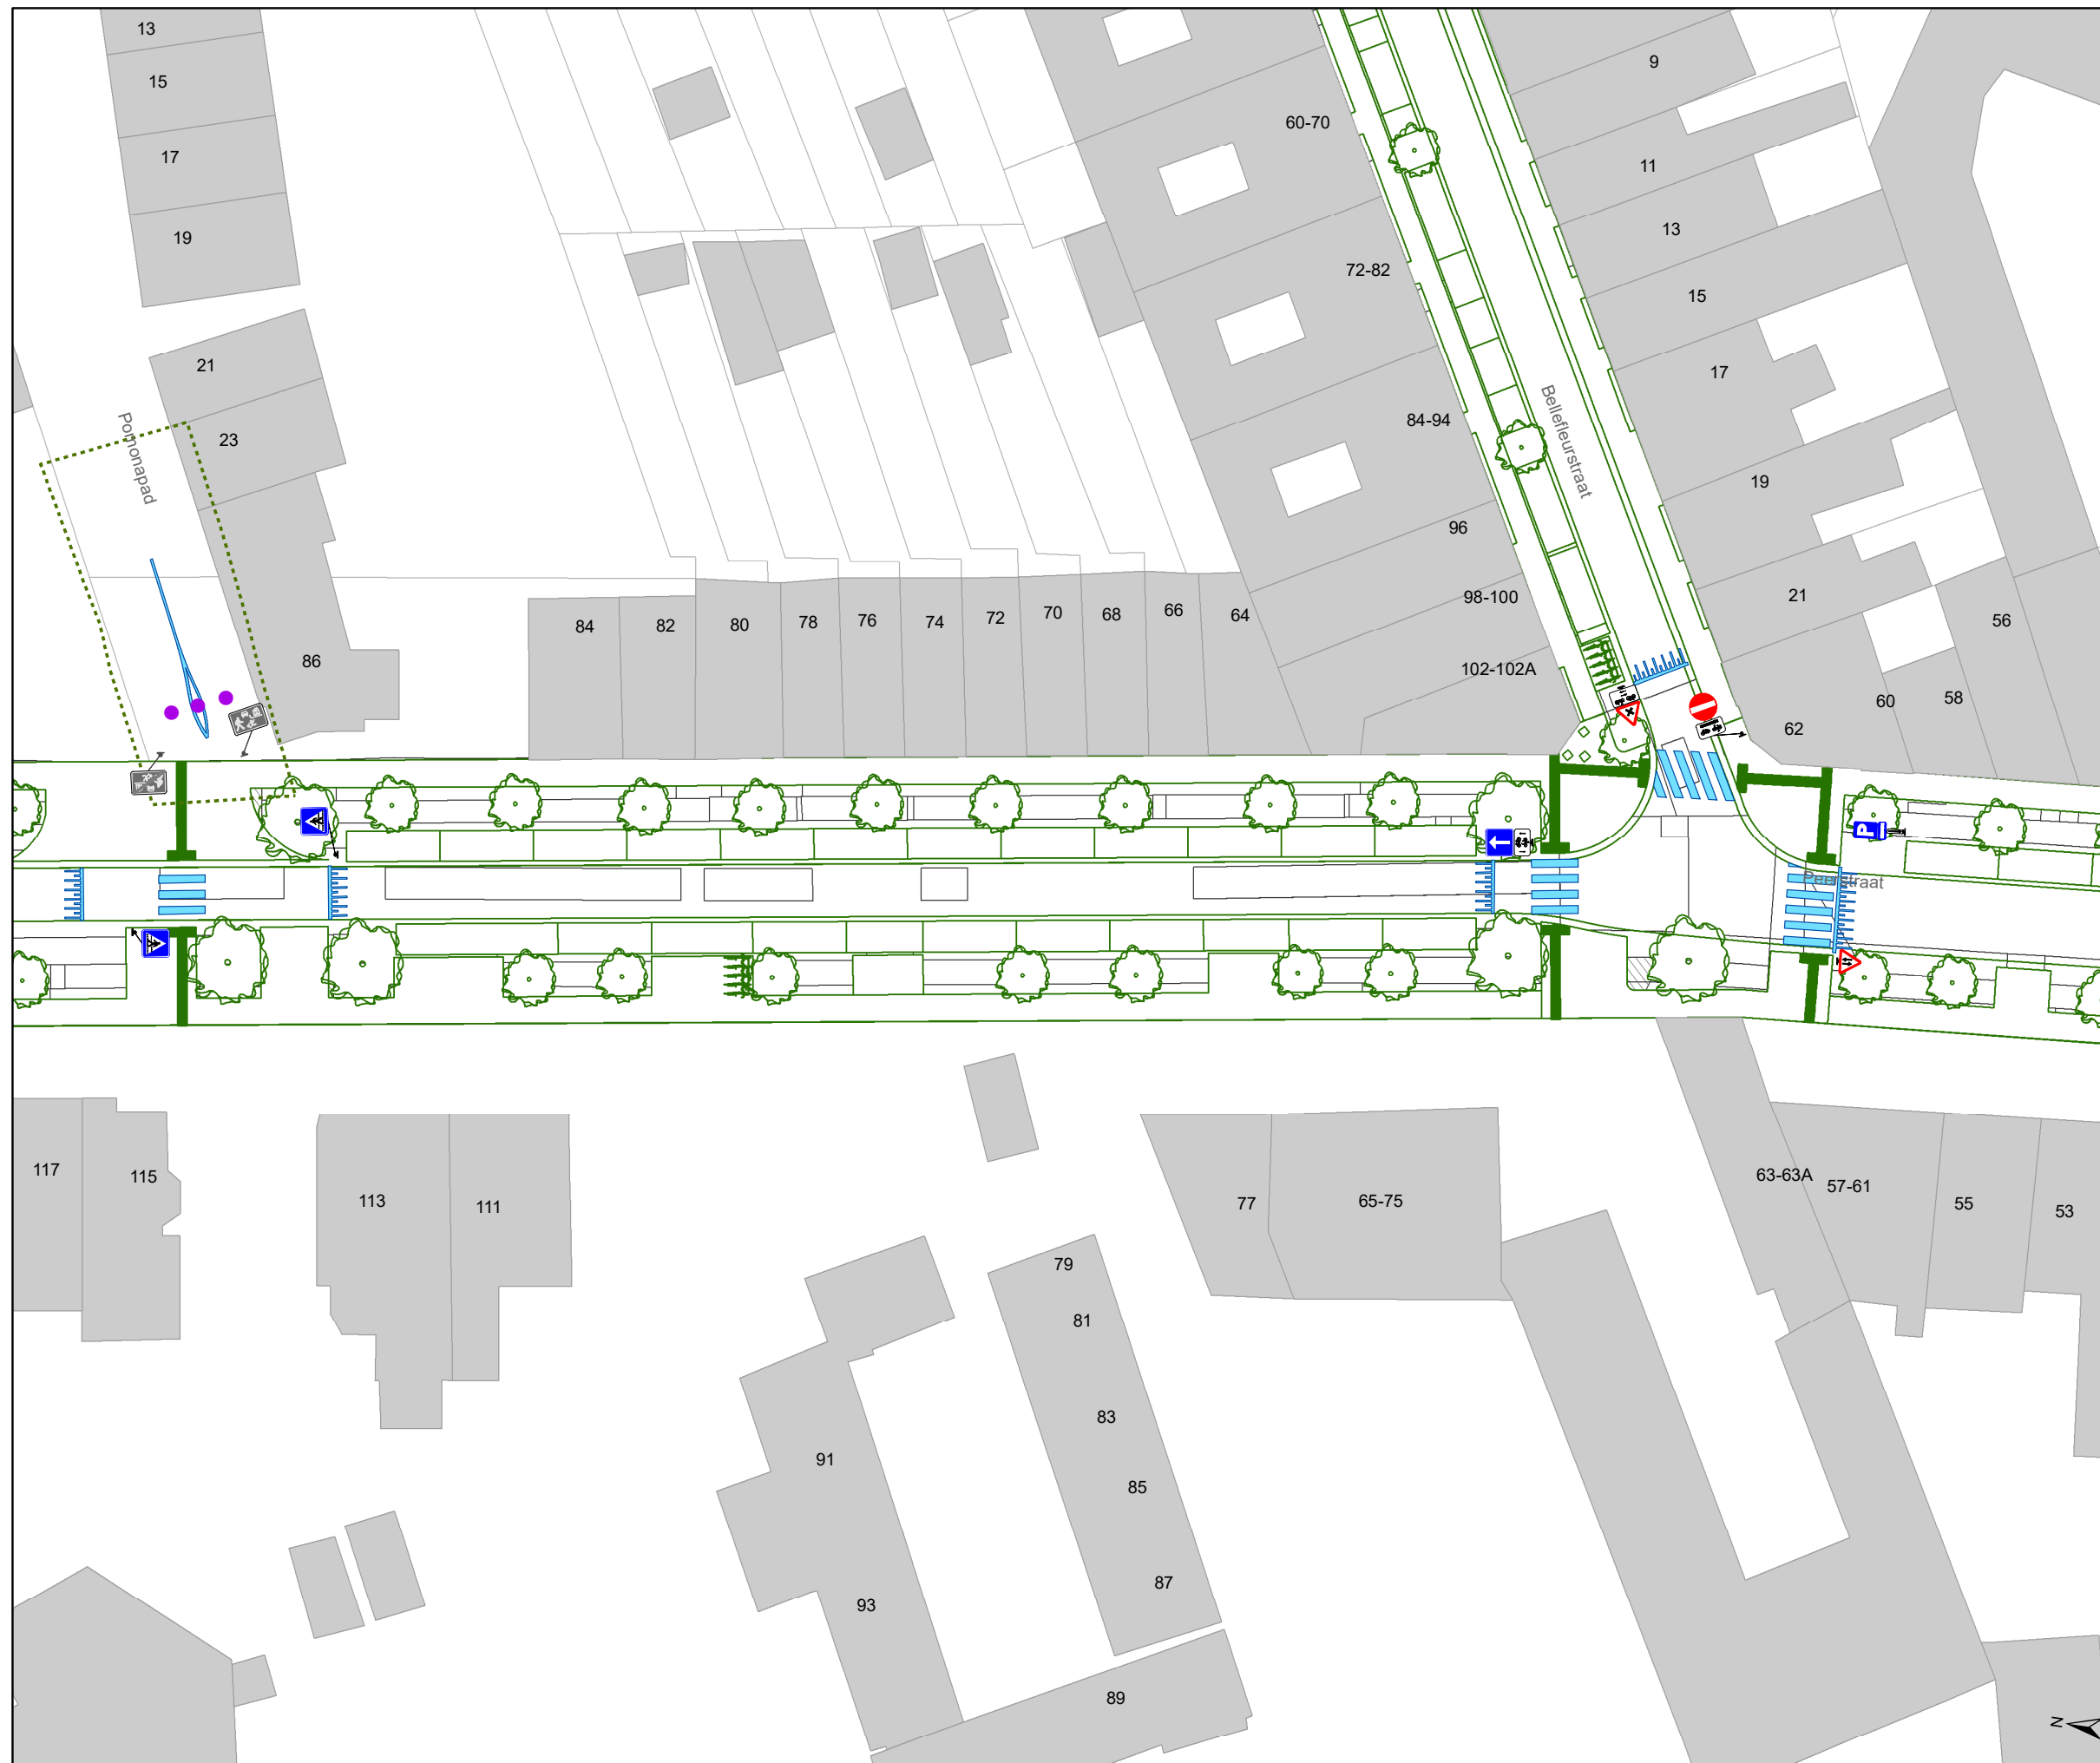


Legende

- Bestaande verkeersborden
- Geplande verkeersborden
- Te verwijderen verkeersborden

- Bestaande wegmarkeringen
- Geplande wegmarkeringen
- Te verwijderen wegmarkeringen

Overige

- Ander gepland dossier (in voorbereiding bij MOBBERD)
- Ander gepland dossier (in voorbereiding bij MOBBERD)
- Ander gepland dossier (ter uitvoering bij DWBW)
- Ontwerp heraanleg
- Rijbaankussens
- Laadpaal

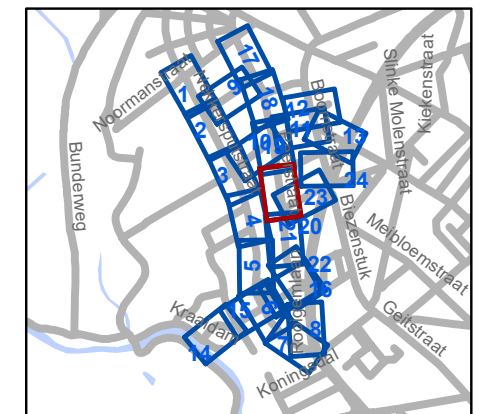

gent: Mobiliteitsbedrijf stad Gent
Verkeerstechnische taken

**Cluster Nekkersputstraat
Heraanleg**

Dossiernummer P-64558

| DATUM | SCHAAL | PLAN | P FORMAAT |
|------------|--------|-------|-----------|
| 22/08/2023 | 1/400 | 20/24 | A3 |



Legende

- Bestaande verkeersborden
- Geplande verkeersborden
- Te verwijderen verkeersborden

- Bestaande wegmarkeringen
- Geplande wegmarkeringen
- Te verwijderen wegmarkeringen

Overige


- Ander gepland dossier (in voorbereiding bij MOBBED)
- Ander gepland dossier (in voorbereiding bij MOBBED)
- Ander gepland dossier (ter uitvoering bij DWBW)



Ontwerp heraanleg

Rijbaankussens

Laadpaal

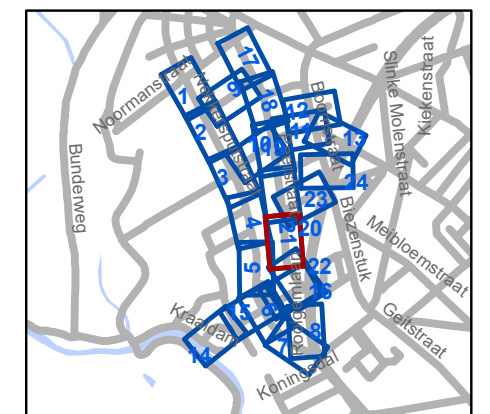


gent: Mobiliteitsbedrijf stad Gent
Verkeerstechnische taken

Cluster Nekkersputstraat Heraanleg

Dossiernummer P-64558

| DATUM | SCHAAL | PLAN | P FORMAAT |
|------------|--------|-------|-----------|
| 22/08/2023 | 1/400 | 21/24 | A3 |

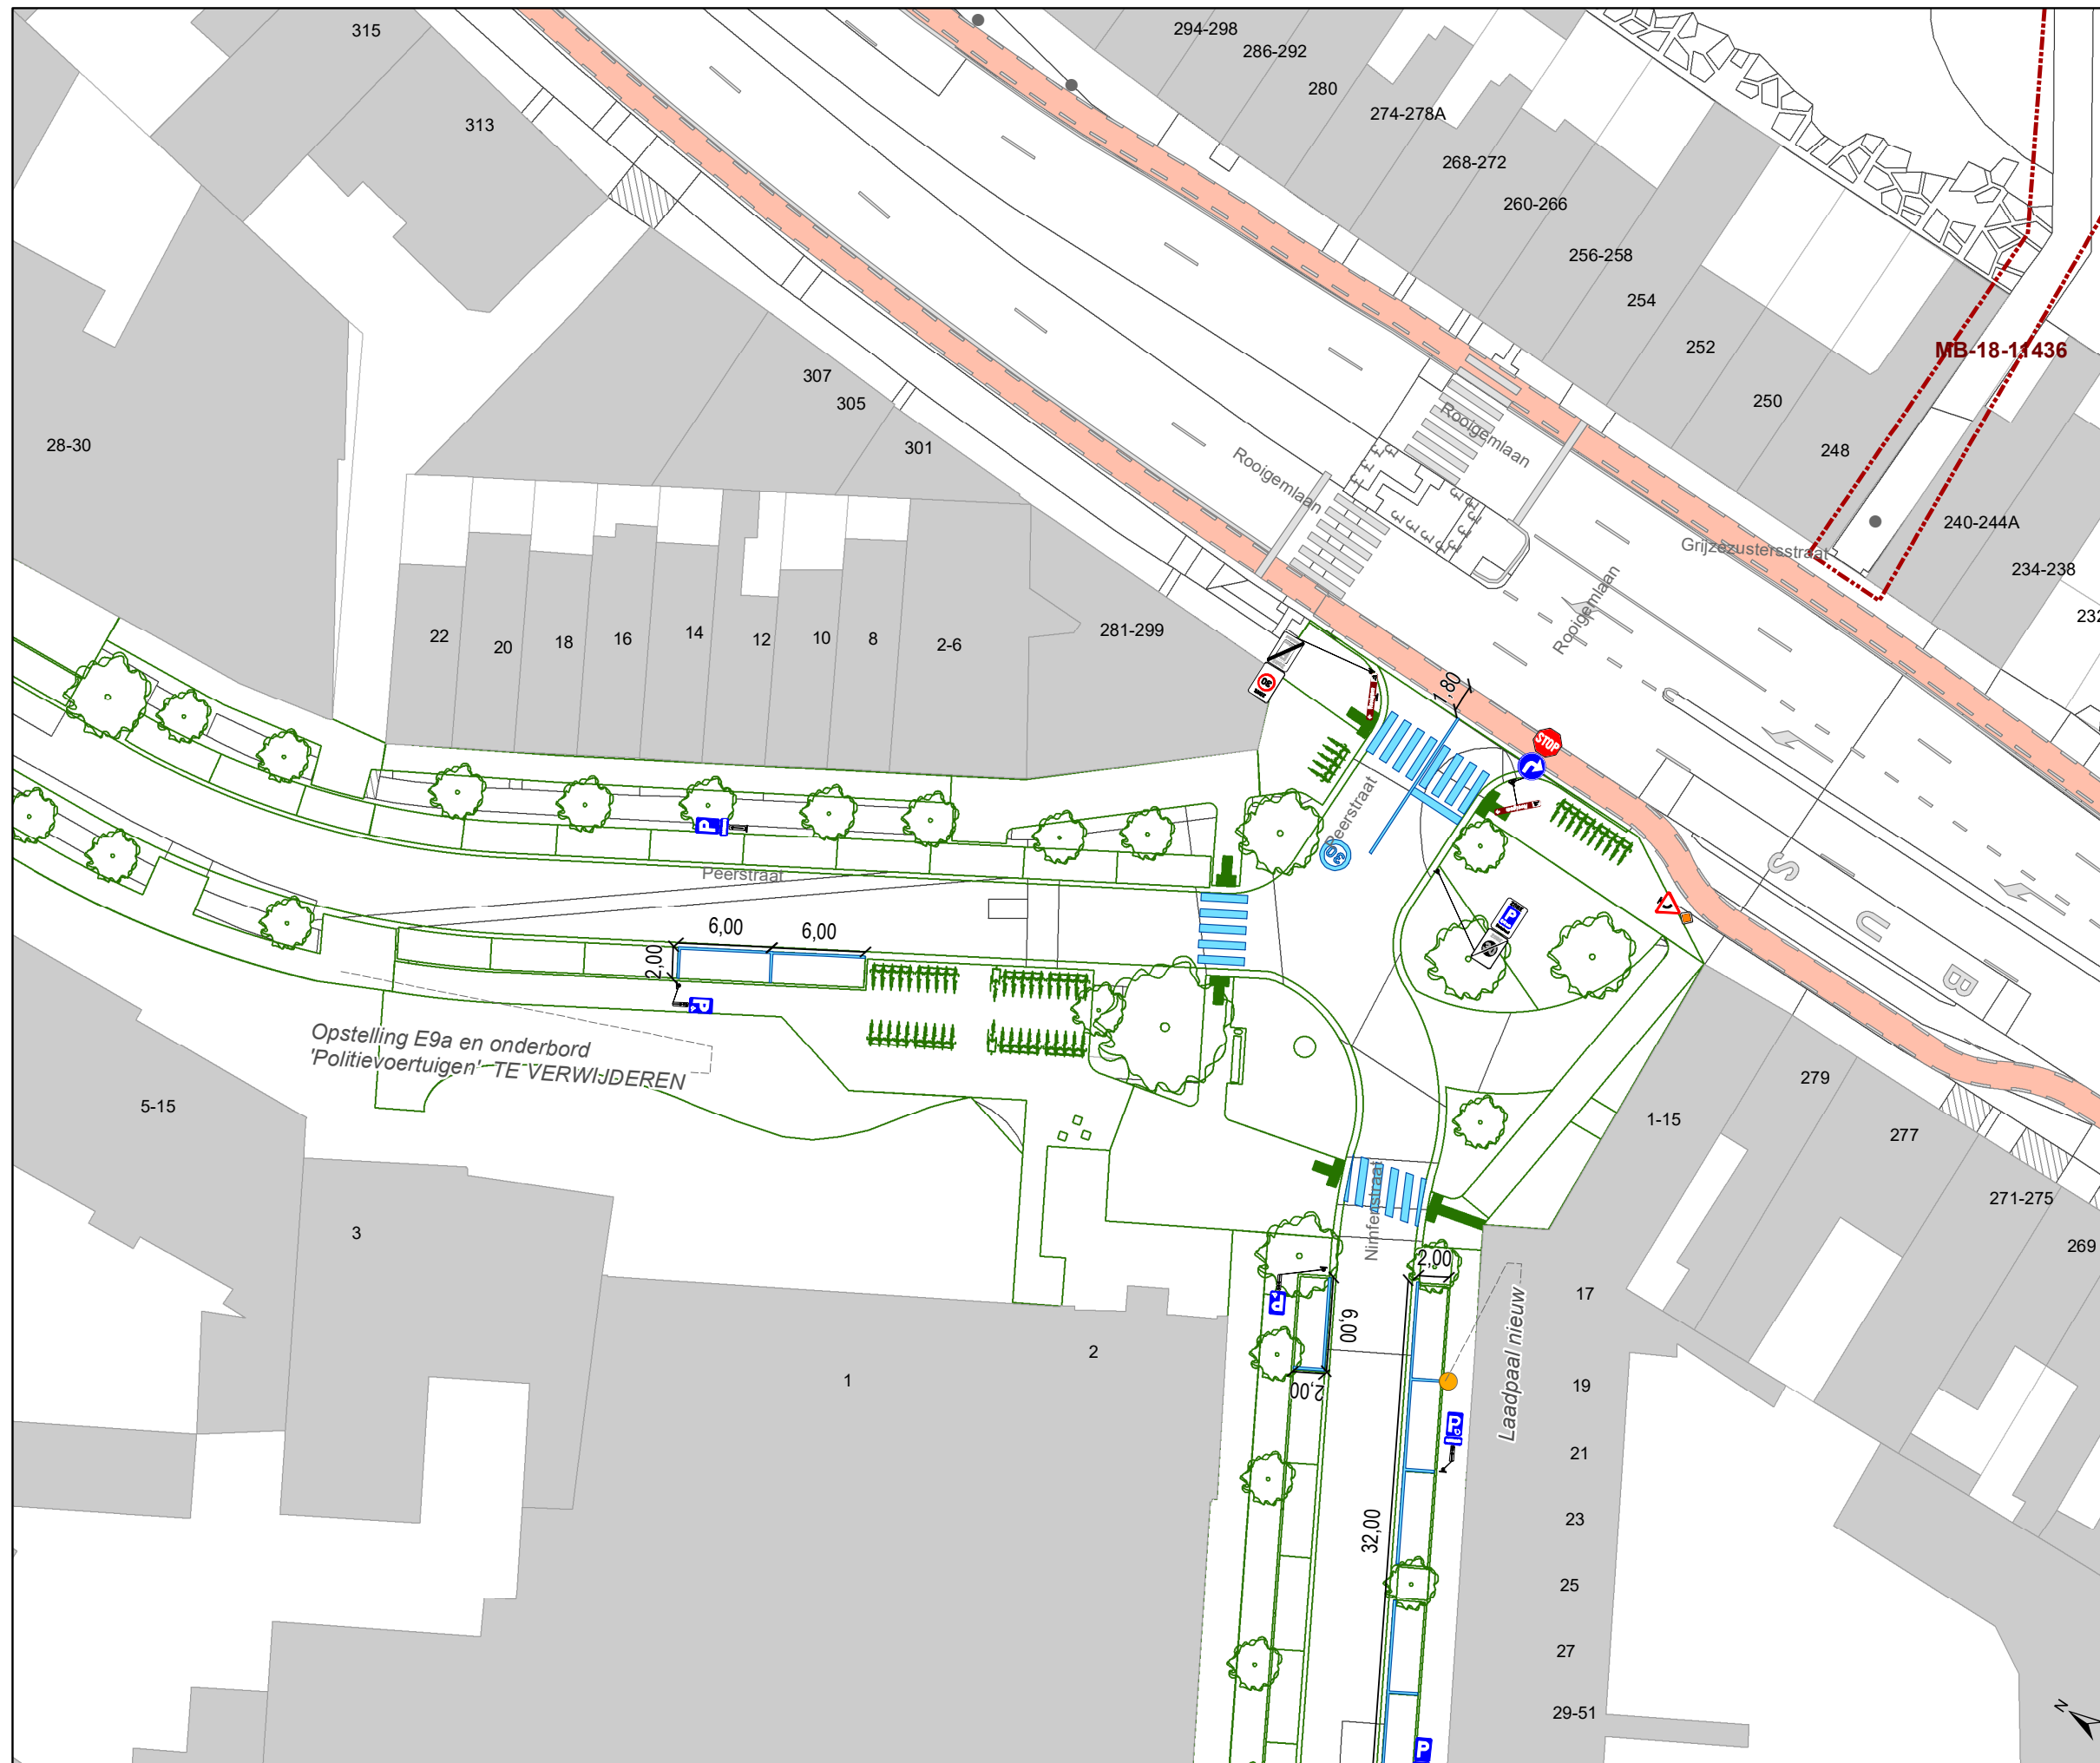


- Bestaande verkeersborden
- Geplande verkeersborden
- Te verwijderen verkeersborden

- Bestaande wegmarkeringen
- Geplande wegmarkeringen
- Te verwijderen wegmarkeringen

Overige

- Ander gepland dossier (in voorbereiding bij MOBBED)
- Ander gepland dossier (in voorbereiding bij MOBBED)
- Ander gepland dossier (ter uitvoering bij DWBW)
- Ontwerp heraanleg
- Rijbaankussens
- Laadpaal

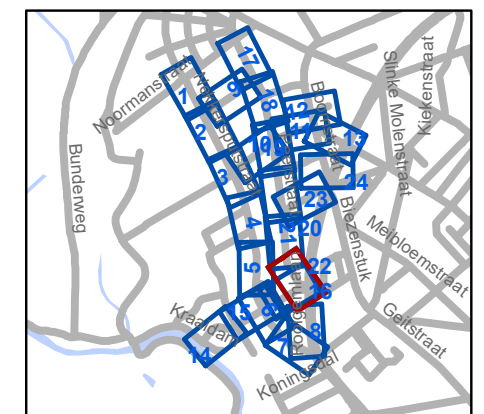


gent: Mobiliteitsbedrijf stad Gent
Verkeerstechnische taken

**Cluster Nekkersputstraat
Heraanleg**

Dossiernummer P-64558

| DATUM | SCHAAL | PLAN | P FORMAAT |
|------------|--------|-------|-----------|
| 22/08/2023 | 1/400 | 22/24 | A3 |

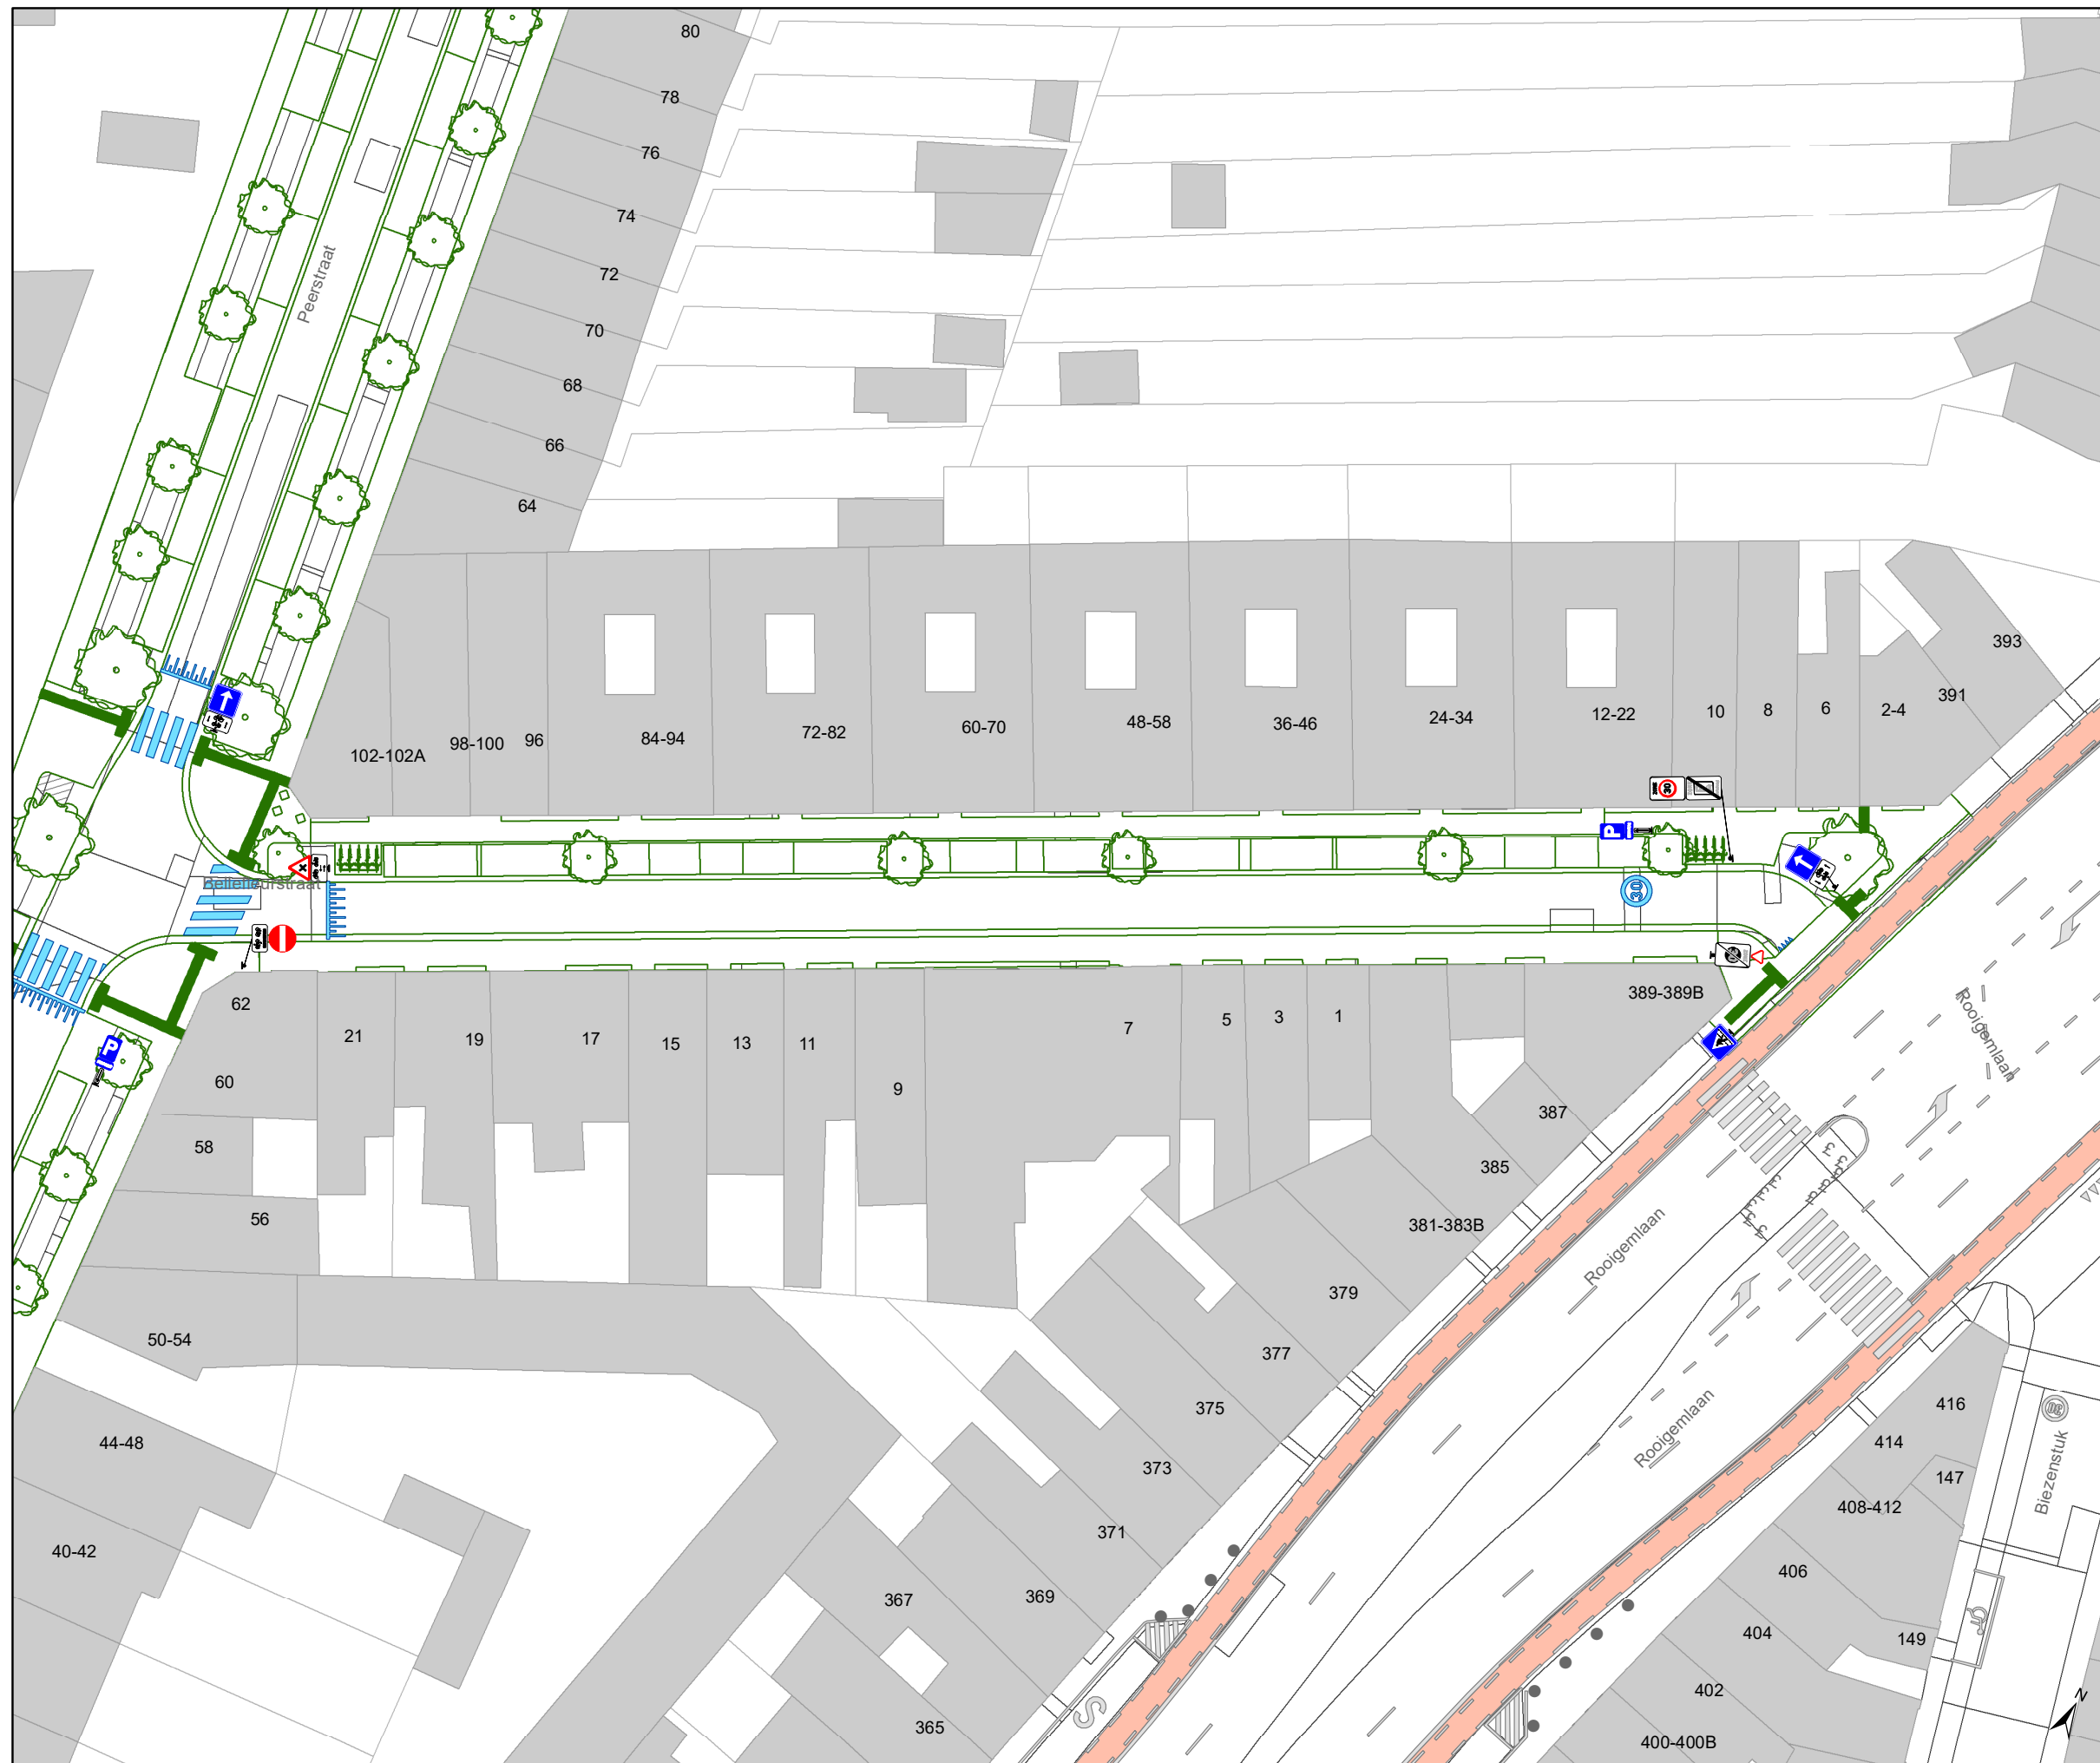


Legende

- Bestaande verkeersborden
- Geplande verkeersborden
- Te verwijderen verkeersborden

- Bestaande wegmarkeringen
- Geplande wegmarkeringen
- Te verwijderen wegmarkeringen

Overige

- Ander gepland dossier (in voorbereiding bij MOBBD)
- Ander gepland dossier (in voorbereiding bij MOBBD)
- Ander gepland dossier (ter uitvoering bij DWBW)
- Ontwerp heraanleg
- Rijbaankussens
- Laadpaal

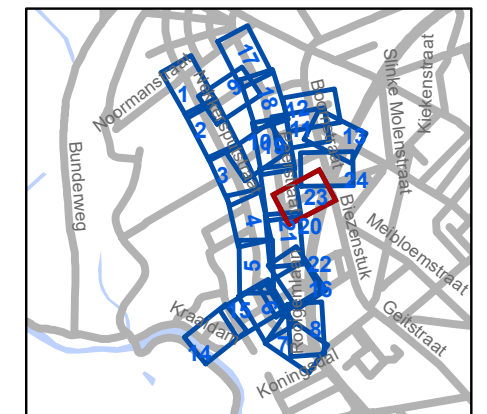


gent: Mobiliteitsbedrijf stad Gent
Verkeerstechnische taken




Cluster Nekkersputstraat Heraanleg

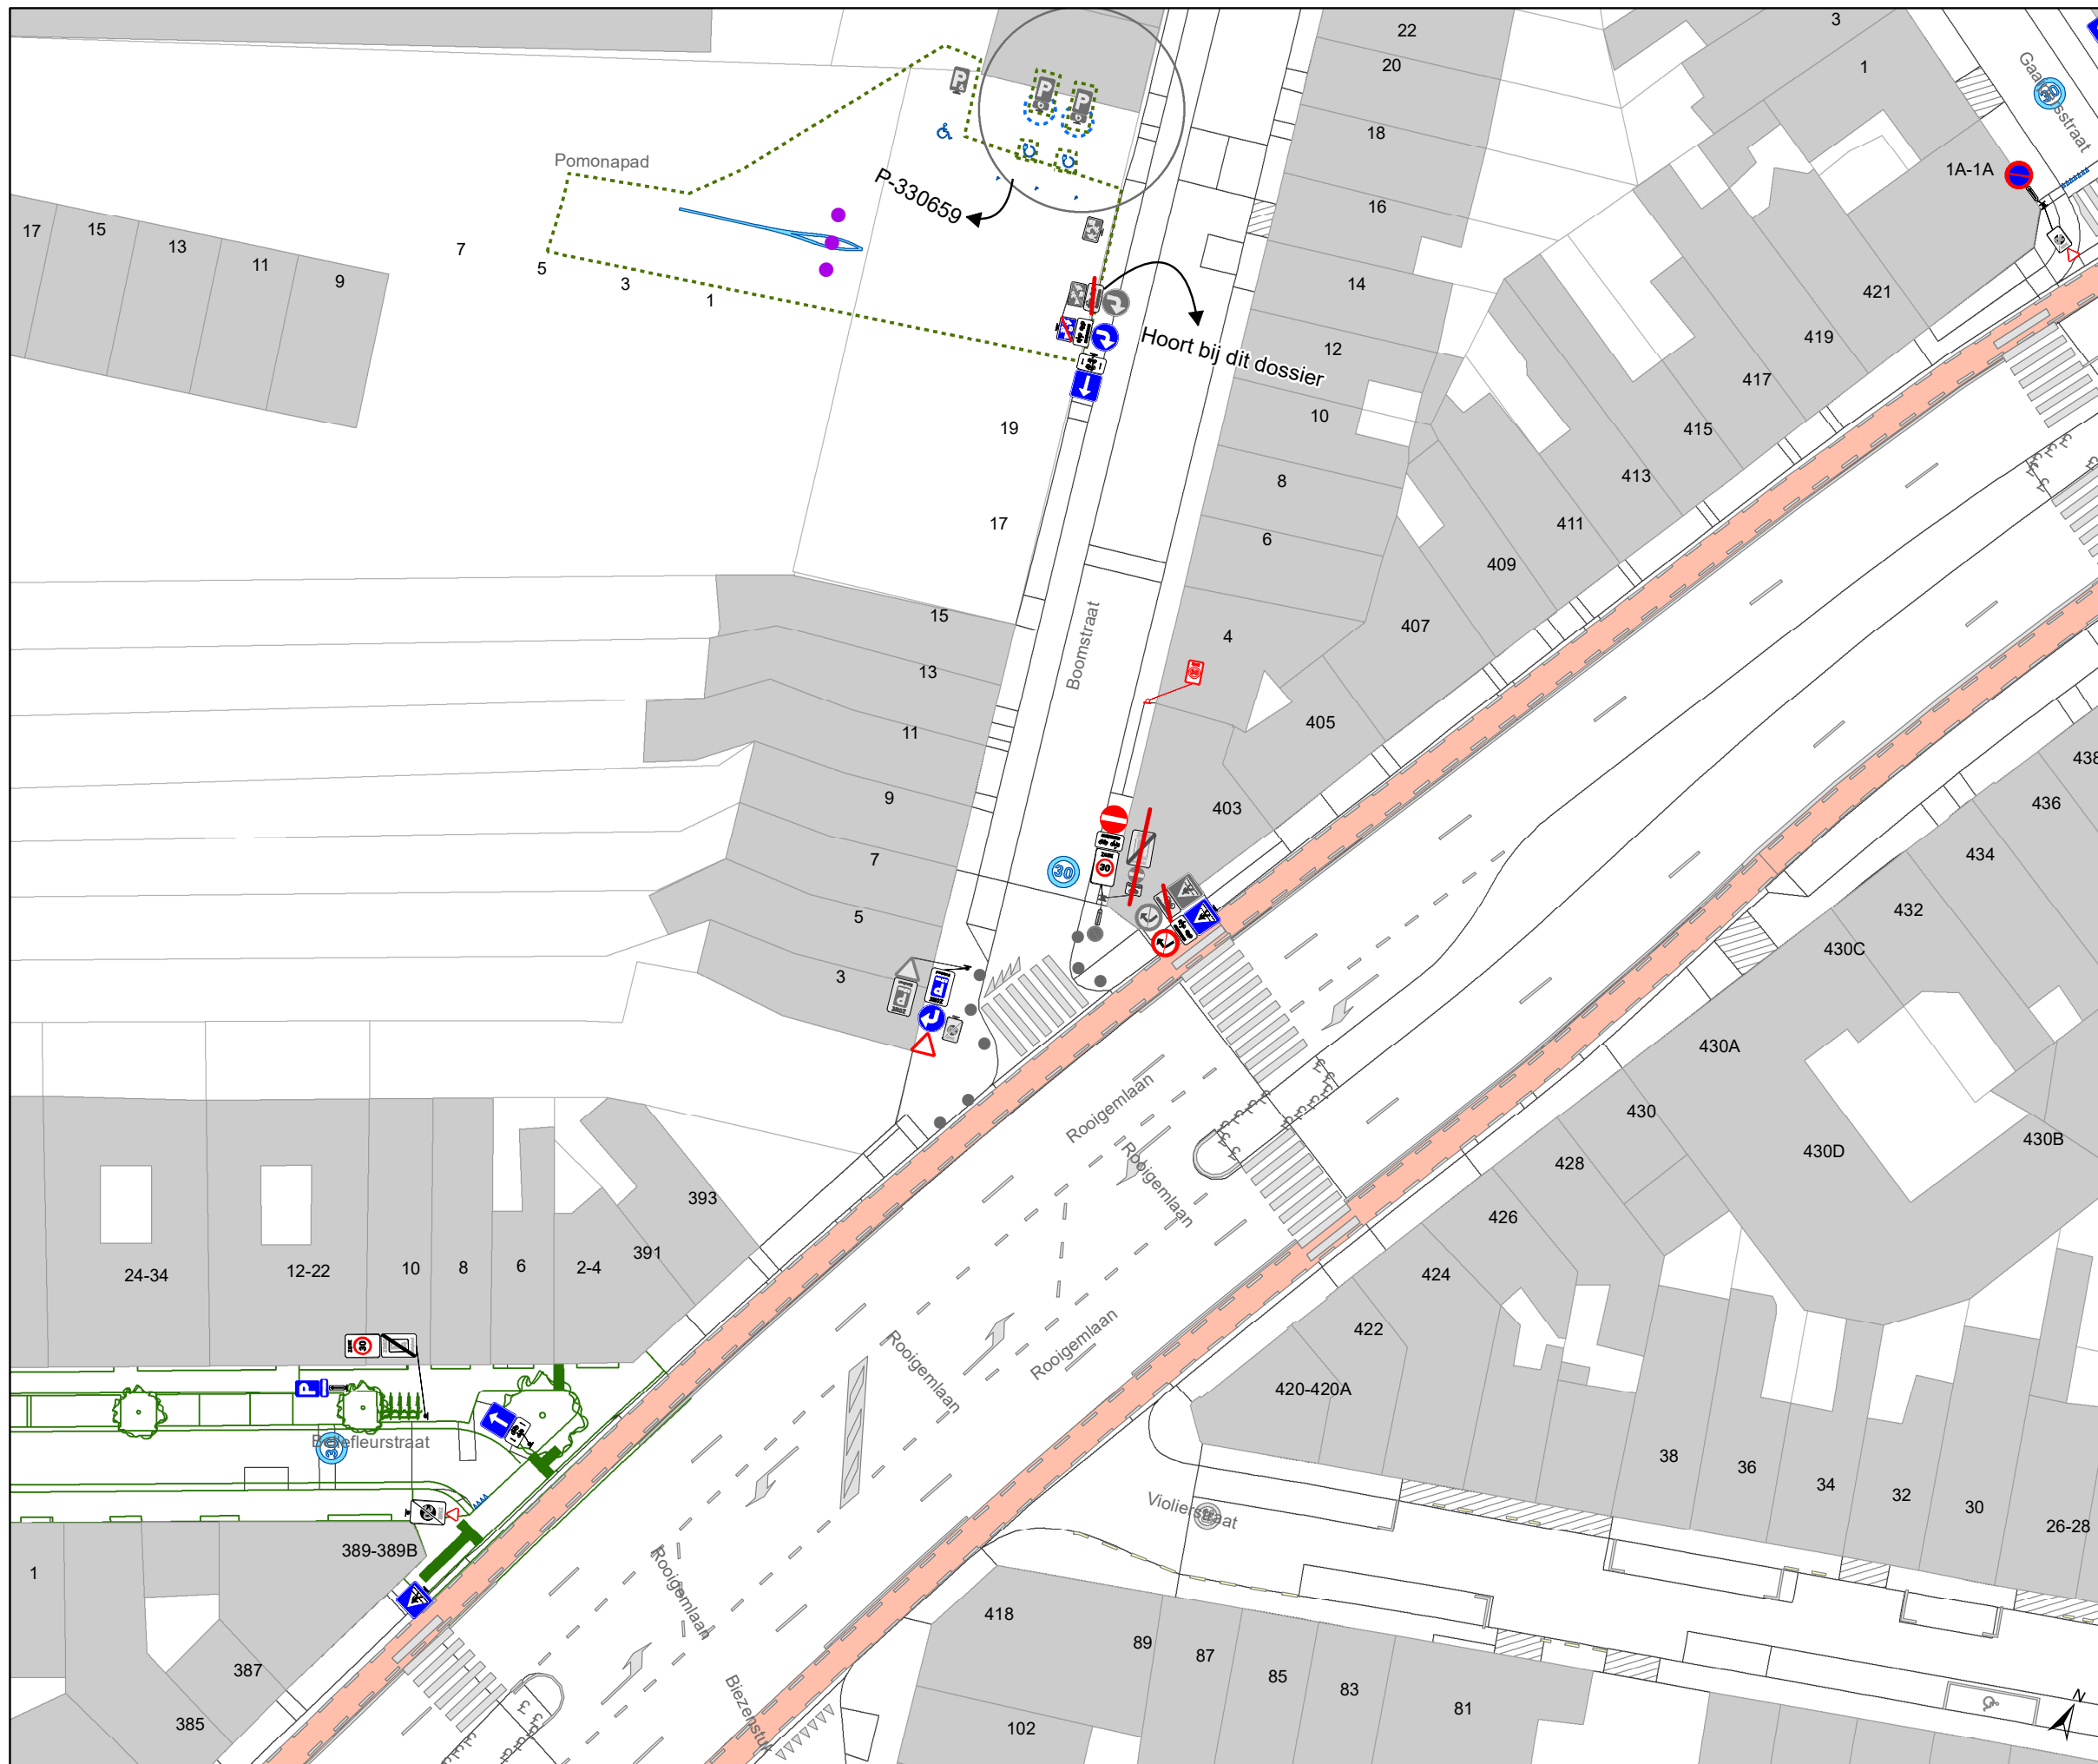


Dossiernummer P-64558

| DATUM | SCHAAL | PLAN | P FORMAAT |
|------------|--------|-------|-----------|
| 22/08/2023 | 1/400 | 23/24 | A3 |










Legende

-  Bestaande verkeersborden
-  Geplande verkeersborden
-  Te verwijderen verkeersborden

-  Bestaande wegmarkeringen
-  Geplande wegmarkeringen
-  Te verwijderen wegmarkeringen

Overige

-  Ander gepland dossier (in voorbereiding bij MOBBED)
-  Ander gepland dossier (in voorbereiding bij MOBBED)
-  Ander gepland dossier (ter uitvoering bij DWBW)
-  Ontwerp heraanleg
-  Rijbaankussens
-  Laadpaal

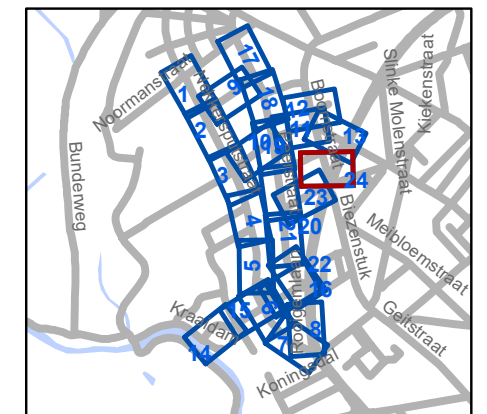

gent: Mobiliteitsbedrijf stad Gent
Verkeerstechnische taken

Cluster Nekkersputstraat Heraanleg

Dossiernummer P-64558

| DATUM | SCHAAL | PLAN | P FORMAAT |
|------------|--------|-------|-----------|
| 22/08/2023 | 1/400 | 24/24 | A3 |