


- ### Legende
-  Bestaande verkeersborden
 -  Geplande verkeersborden
 -  Te verwijderen verkeersborden
 -  Bestaande wegmarkeringen
 -  Geplande wegmarkeringen
 -  Te verwijderen wegmarkeringen

 -  Ander gepland dossier (in voorbereiding bij MOBBED)

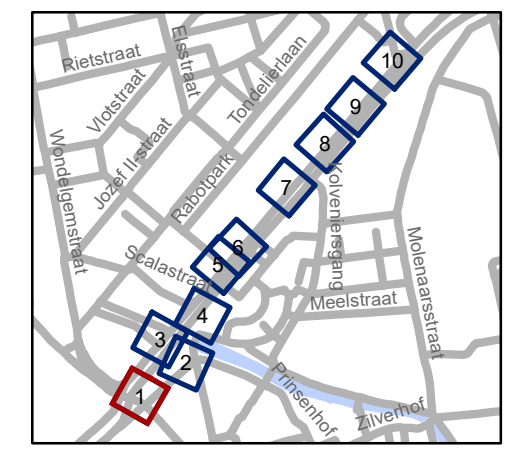


gent: Mobiliteitsbedrijf stad Gent
Verkeerstechnische taken

Opgéeistenlaan signalisatie fiets

Dossiernummer P-389129


DATUM	SCHAAL	PLAN	P FORMAAT
30/08/2023	1/200	1/10	A3

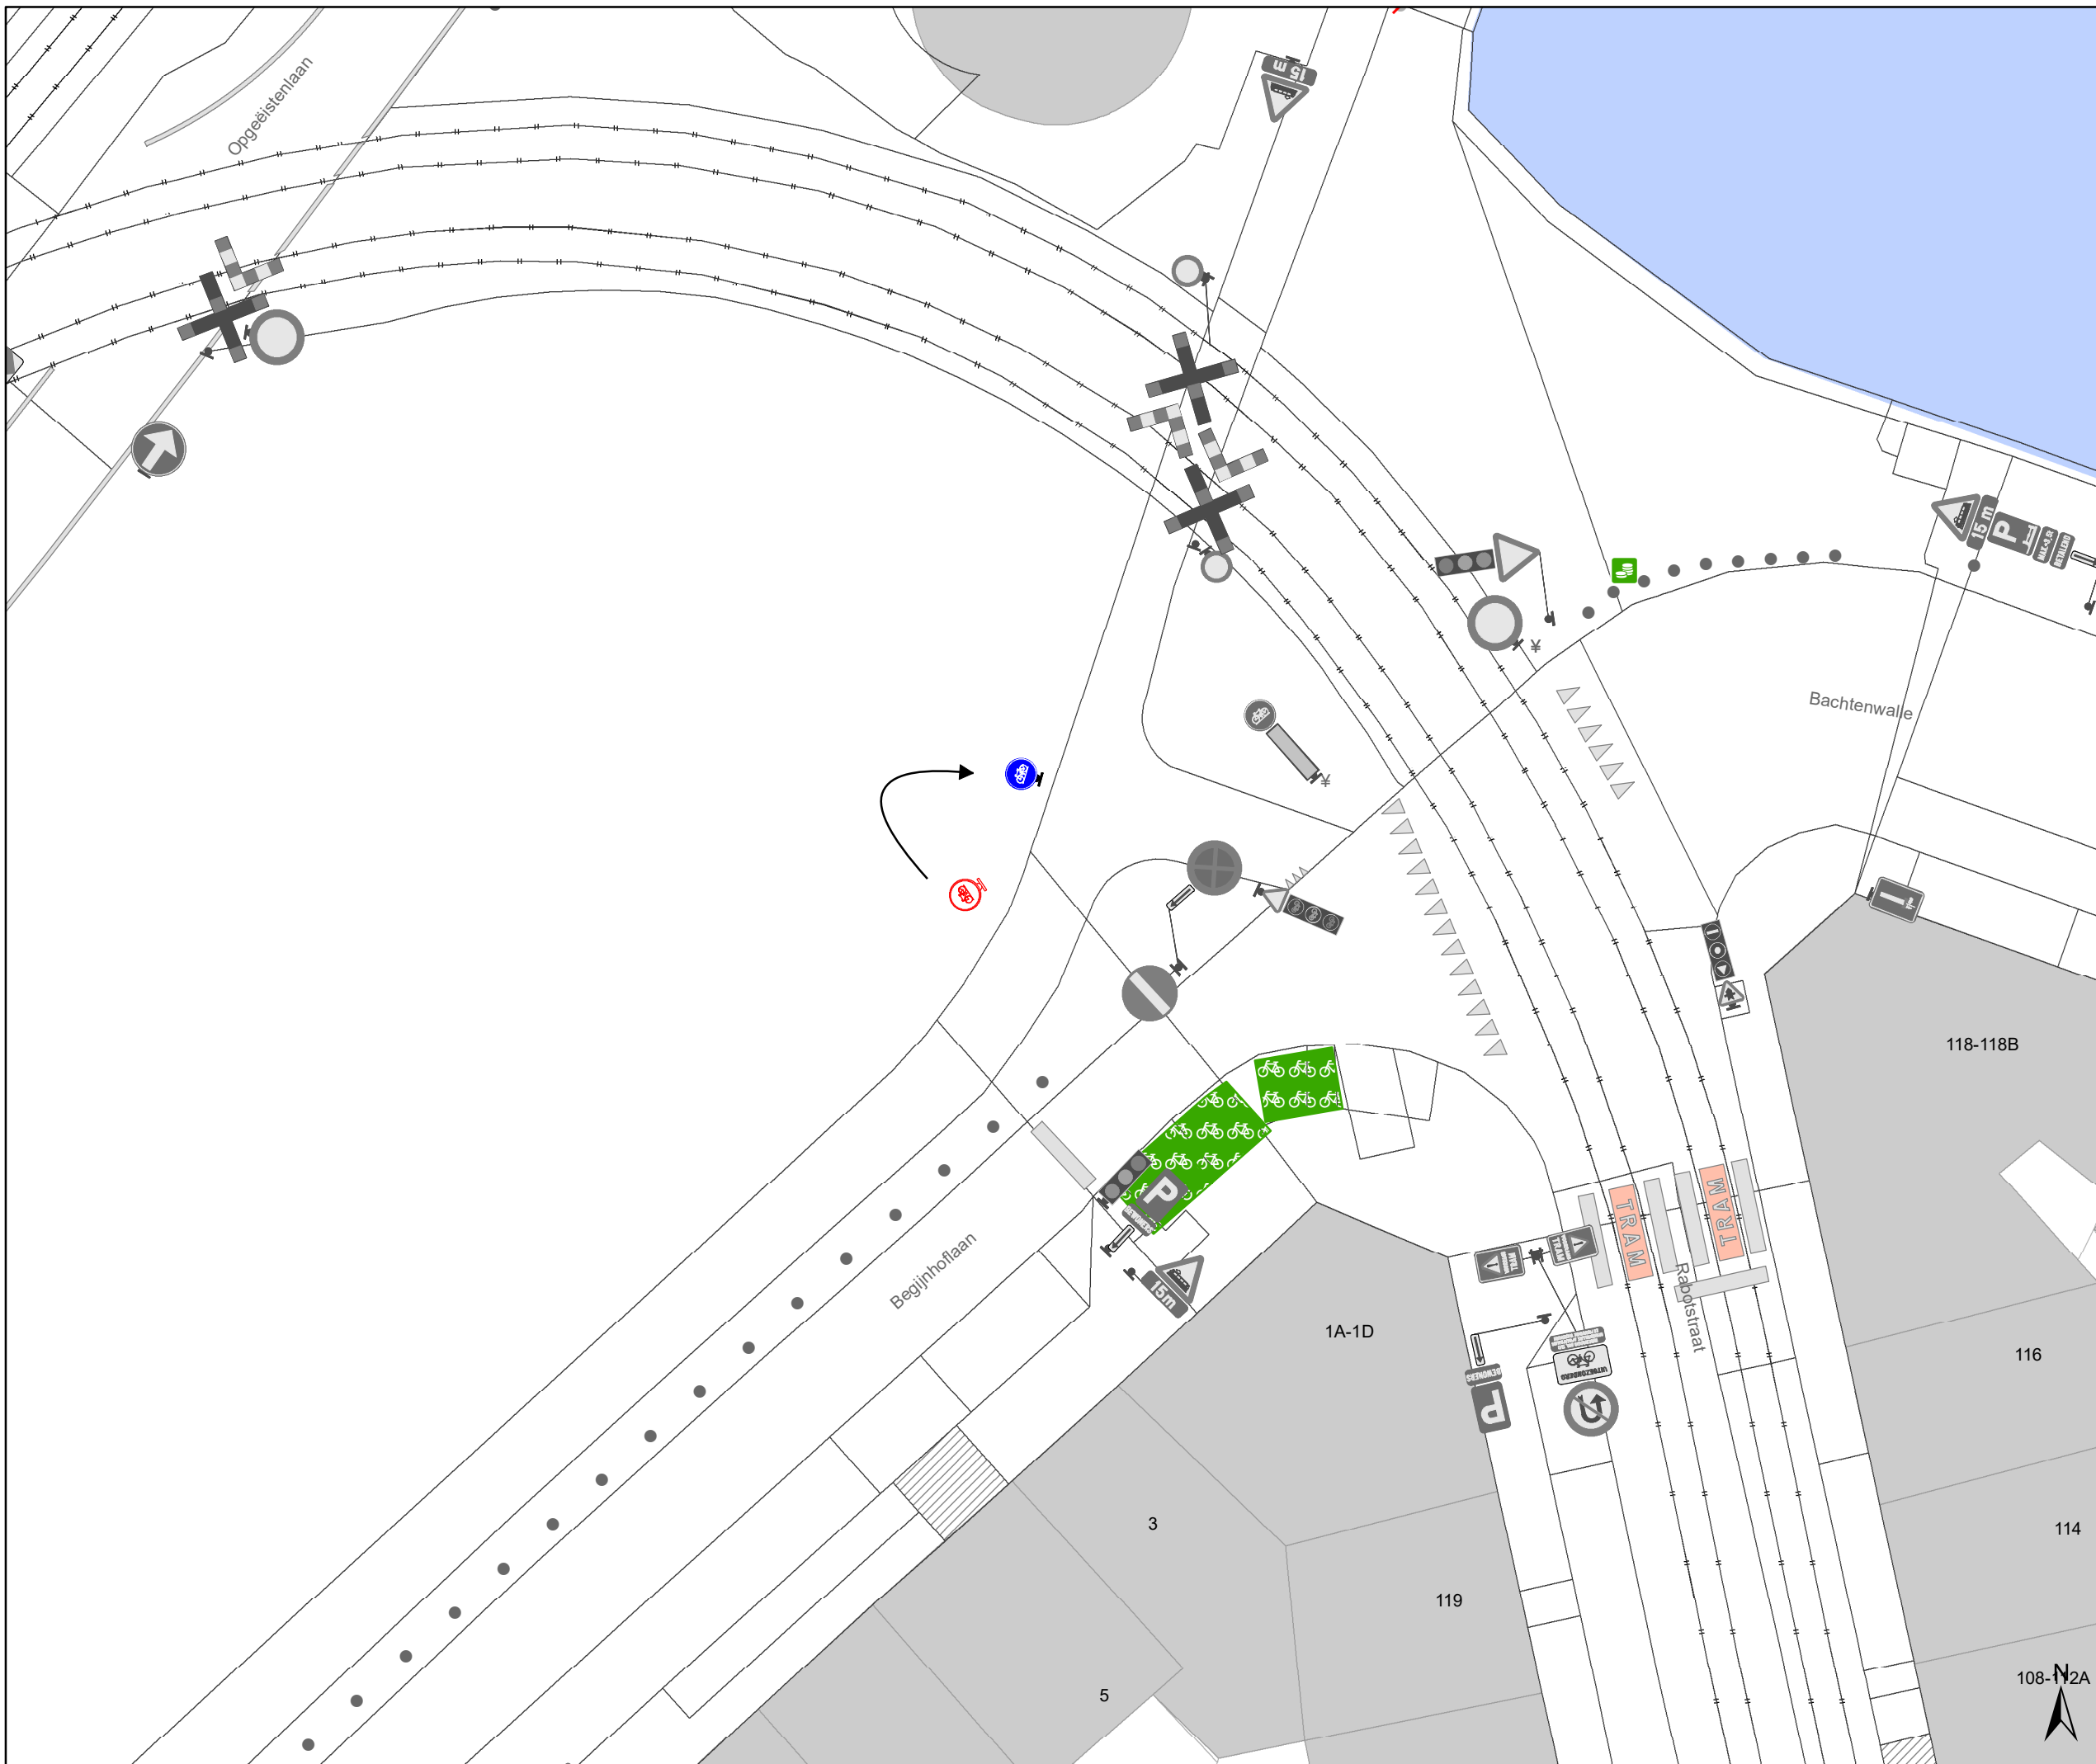

Legende

-  Bestaande verkeersborden
-  Geplande verkeersborden
-  Te verwijderen verkeersborden
-  Bestaande wegmarkeringen
-  Geplande wegmarkeringen
-  Te verwijderen wegmarkeringen

-  Ander gepland dossier (in voorbereiding bij MOBBED)

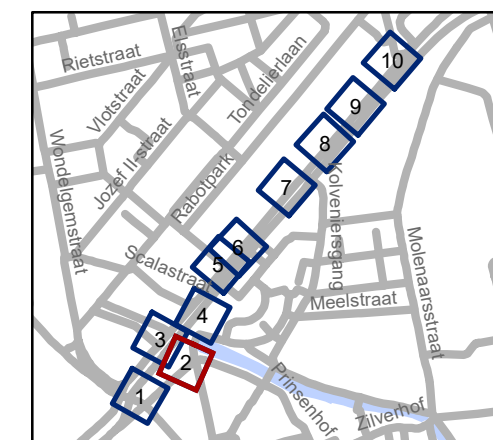


gent: Mobiliteitsbedrijf stad Gent
Verkeerstechnische taken

**Opgeëistenlaan
signalisatie fiets**

Dossiernummer P-389129


DATUM	SCHAAL	PLAN	P FORMAAT
30/08/2023	1/200	2/10	A3

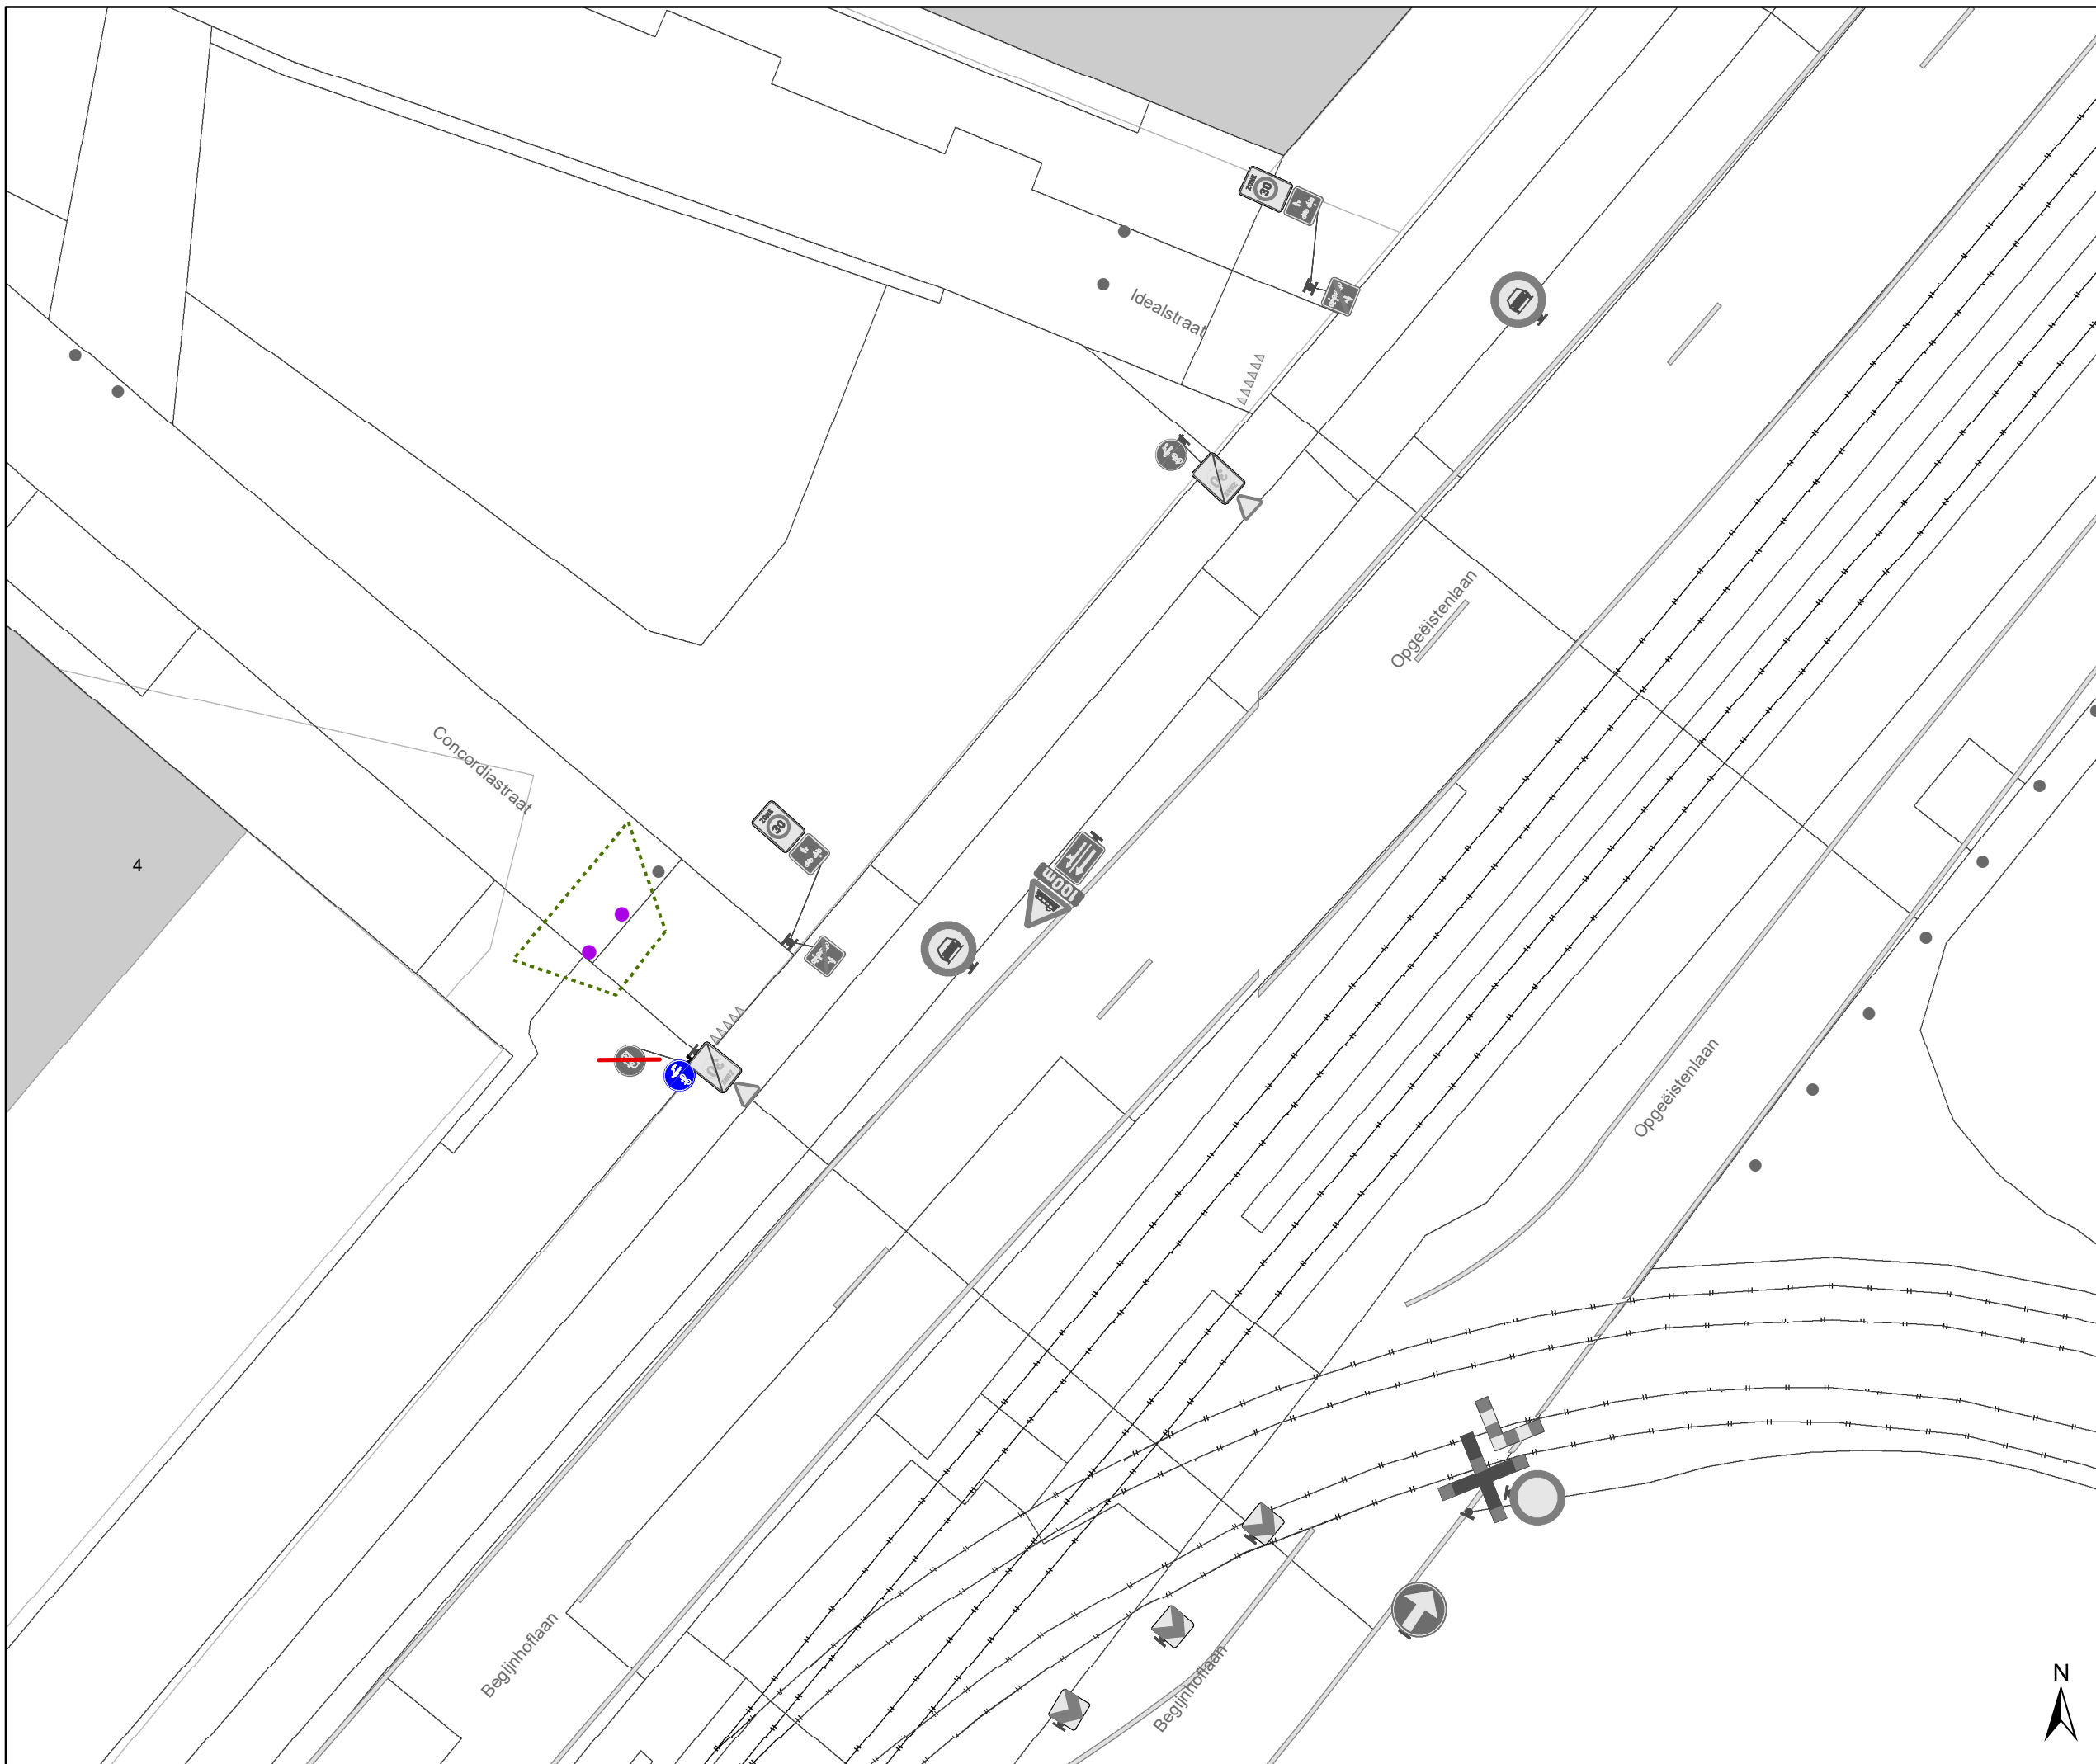

Legende

-  Bestaande verkeersborden
-  Geplande verkeersborden
-  Te verwijderen verkeersborden
-  Bestaande wegmarkeringen
-  Geplande wegmarkeringen
-  Te verwijderen wegmarkeringen

-  Ander gepland dossier (in voorbereiding bij MOBBED)

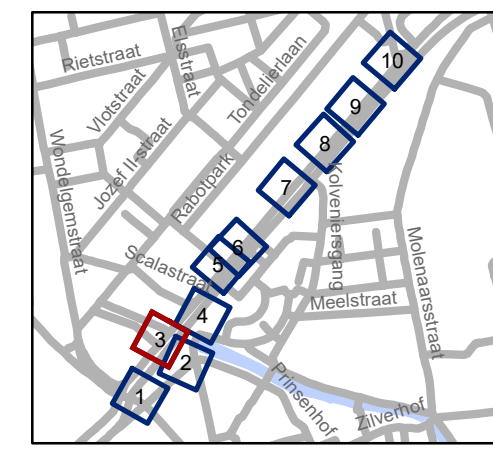


gent: Mobiliteitsbedrijf stad Gent
Verkeerstechnische taken

Opgeëistenlaan signalisatie fiets

Dossiernummer P-389129

DATUM	SCHAAL	PLAN	P FORMAAT
30/08/2023	1/200	3/10	A3




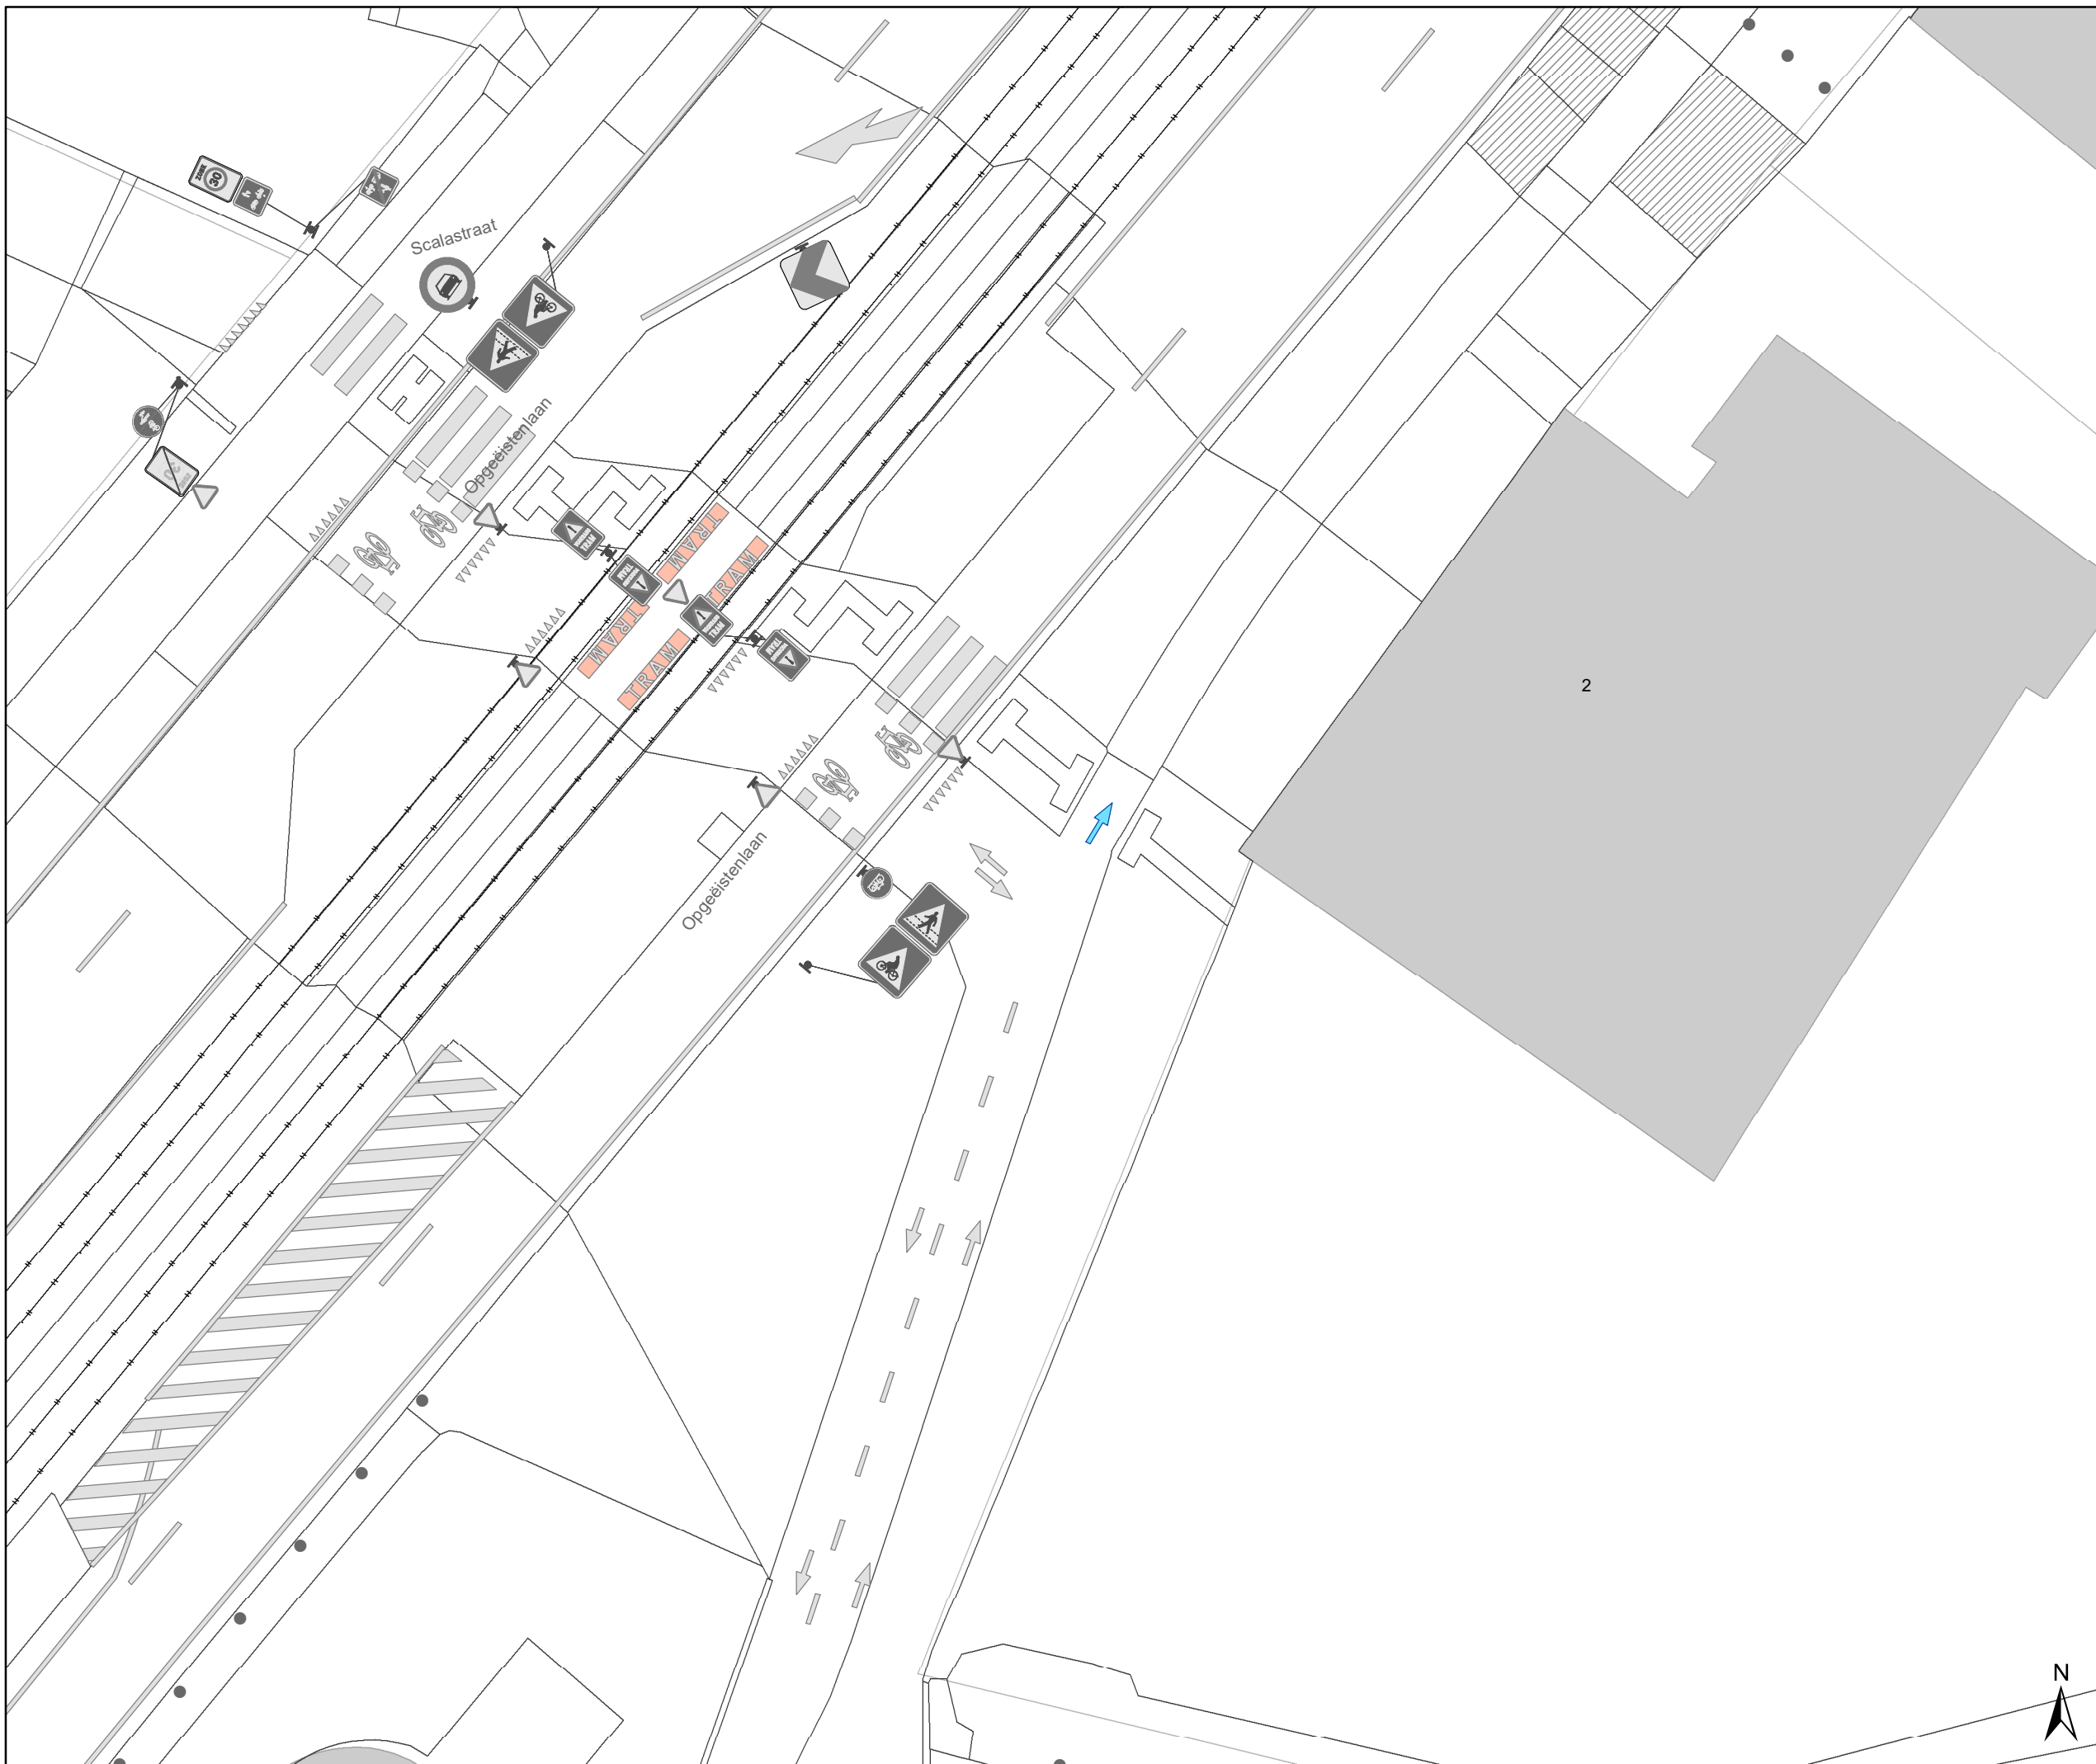

Legende

-  Bestaande verkeersborden
-  Geplande verkeersborden
-  Te verwijderen verkeersborden
-  Bestaande wegmarkeringen
-  Geplande wegmarkeringen
-  Te verwijderen wegmarkeringen

-  Ander gepland dossier (in voorbereiding bij MOBBED)

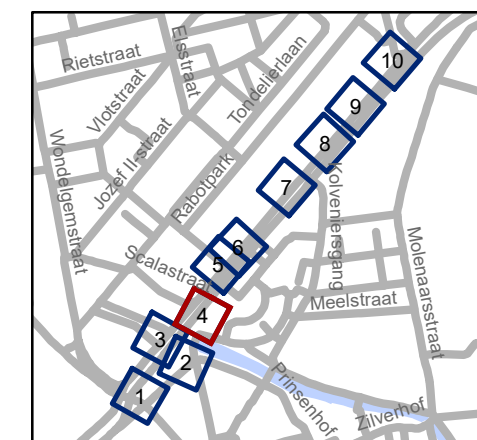


gent: Mobiliteitsbedrijf stad Gent
Verkeerstechnische taken

Opgeëistenlaan signalisatie fiets

Dossiernummer P-389129

DATUM	SCHAAL	PLAN	P FORMAAT
30/08/2023	1/200	4/10	A3




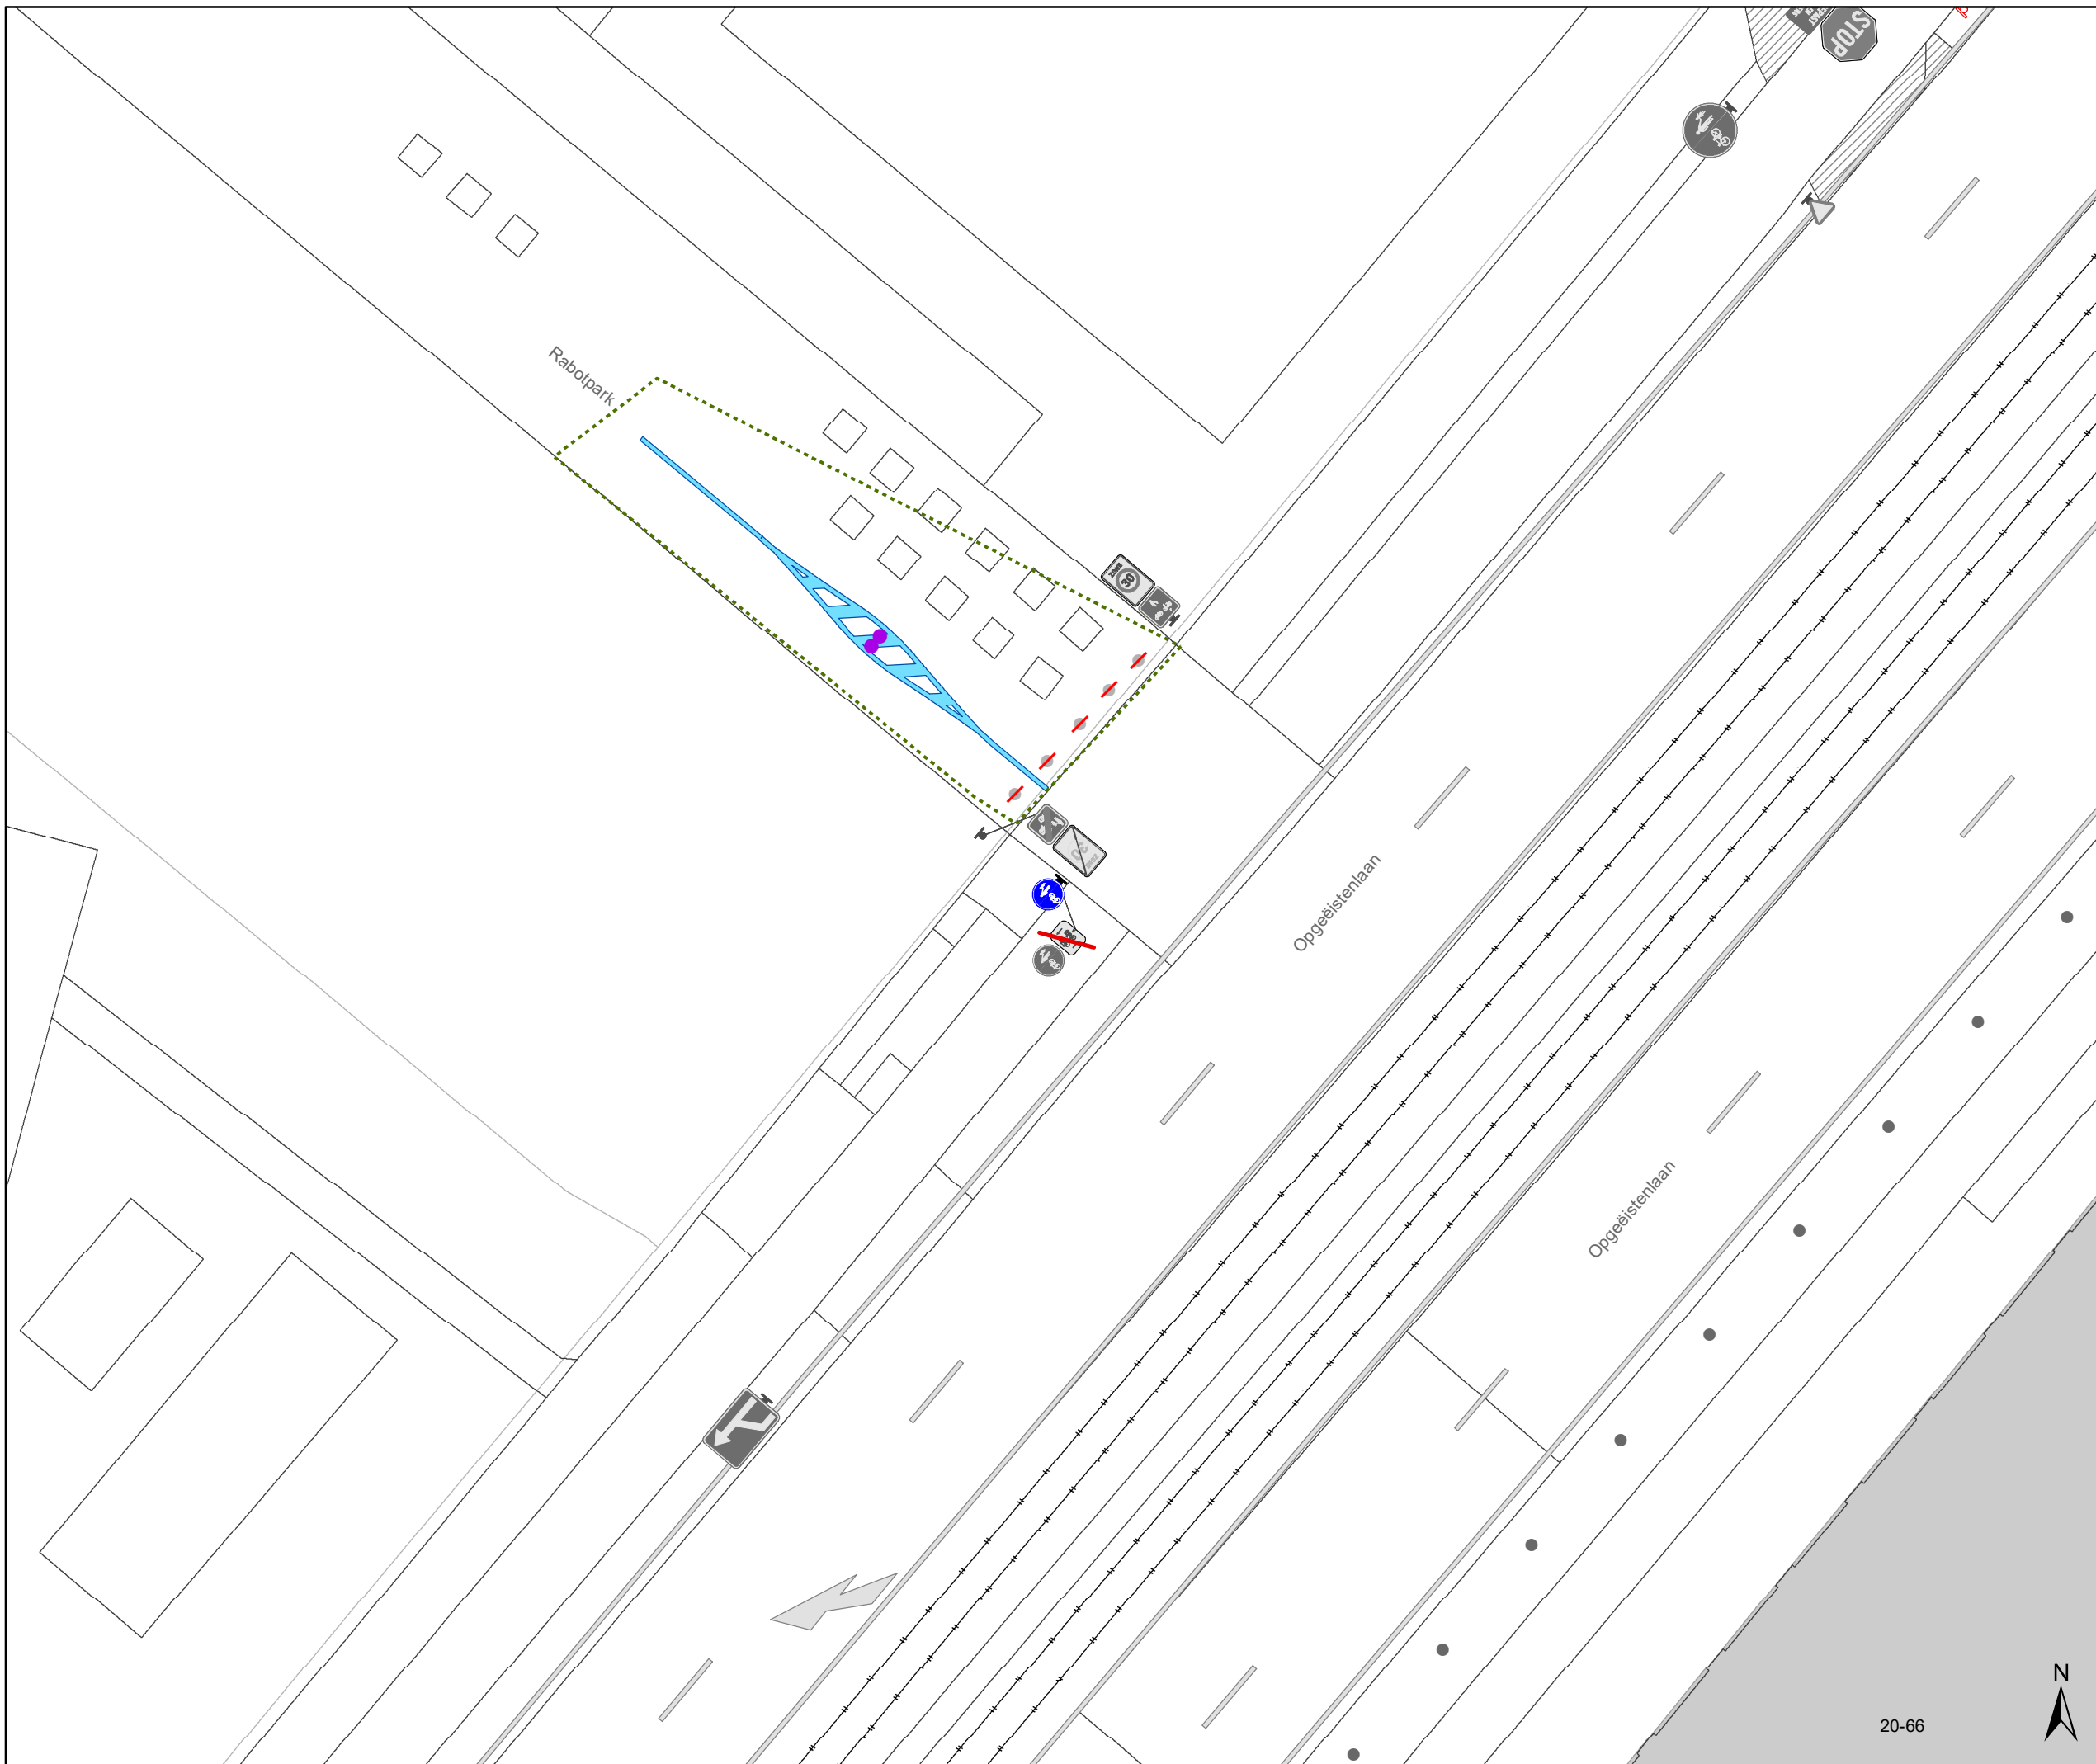

Legende

-  Bestaande verkeersborden
-  Geplande verkeersborden
-  Te verwijderen verkeersborden
-  Bestaande wegmarkeringen
-  Geplande wegmarkeringen
-  Te verwijderen wegmarkeringen

-  Ander gepland dossier
(in voorbereiding bij MOBBED)

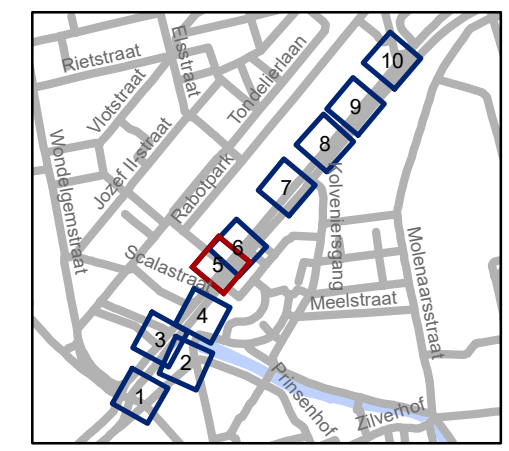

gent: Mobiliteitsbedrijf stad Gent
Verkeerstechnische taken

**Opgeëistenlaan
signalisatie fiets**

Dossiernummer P-389129



DATUM	SCHAAL	PLAN	P FORMAAT
30/08/2023	1/200	5/10	A3



Legende

-  Bestaande verkeersborden
-  Geplande verkeersborden
-  Te verwijderen verkeersborden
-  Bestaande wegmarkeringen
-  Geplande wegmarkeringen
-  Te verwijderen wegmarkeringen

-  Ander gepland dossier
(in voorbereiding bij MOBBED)

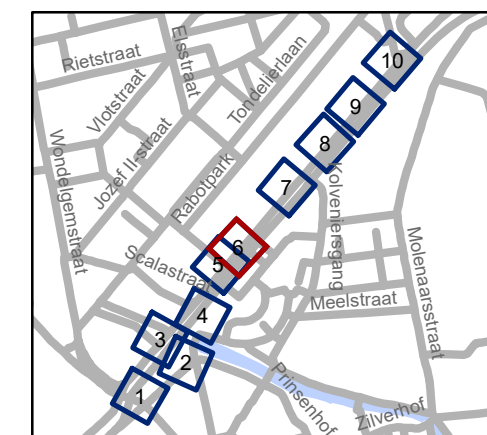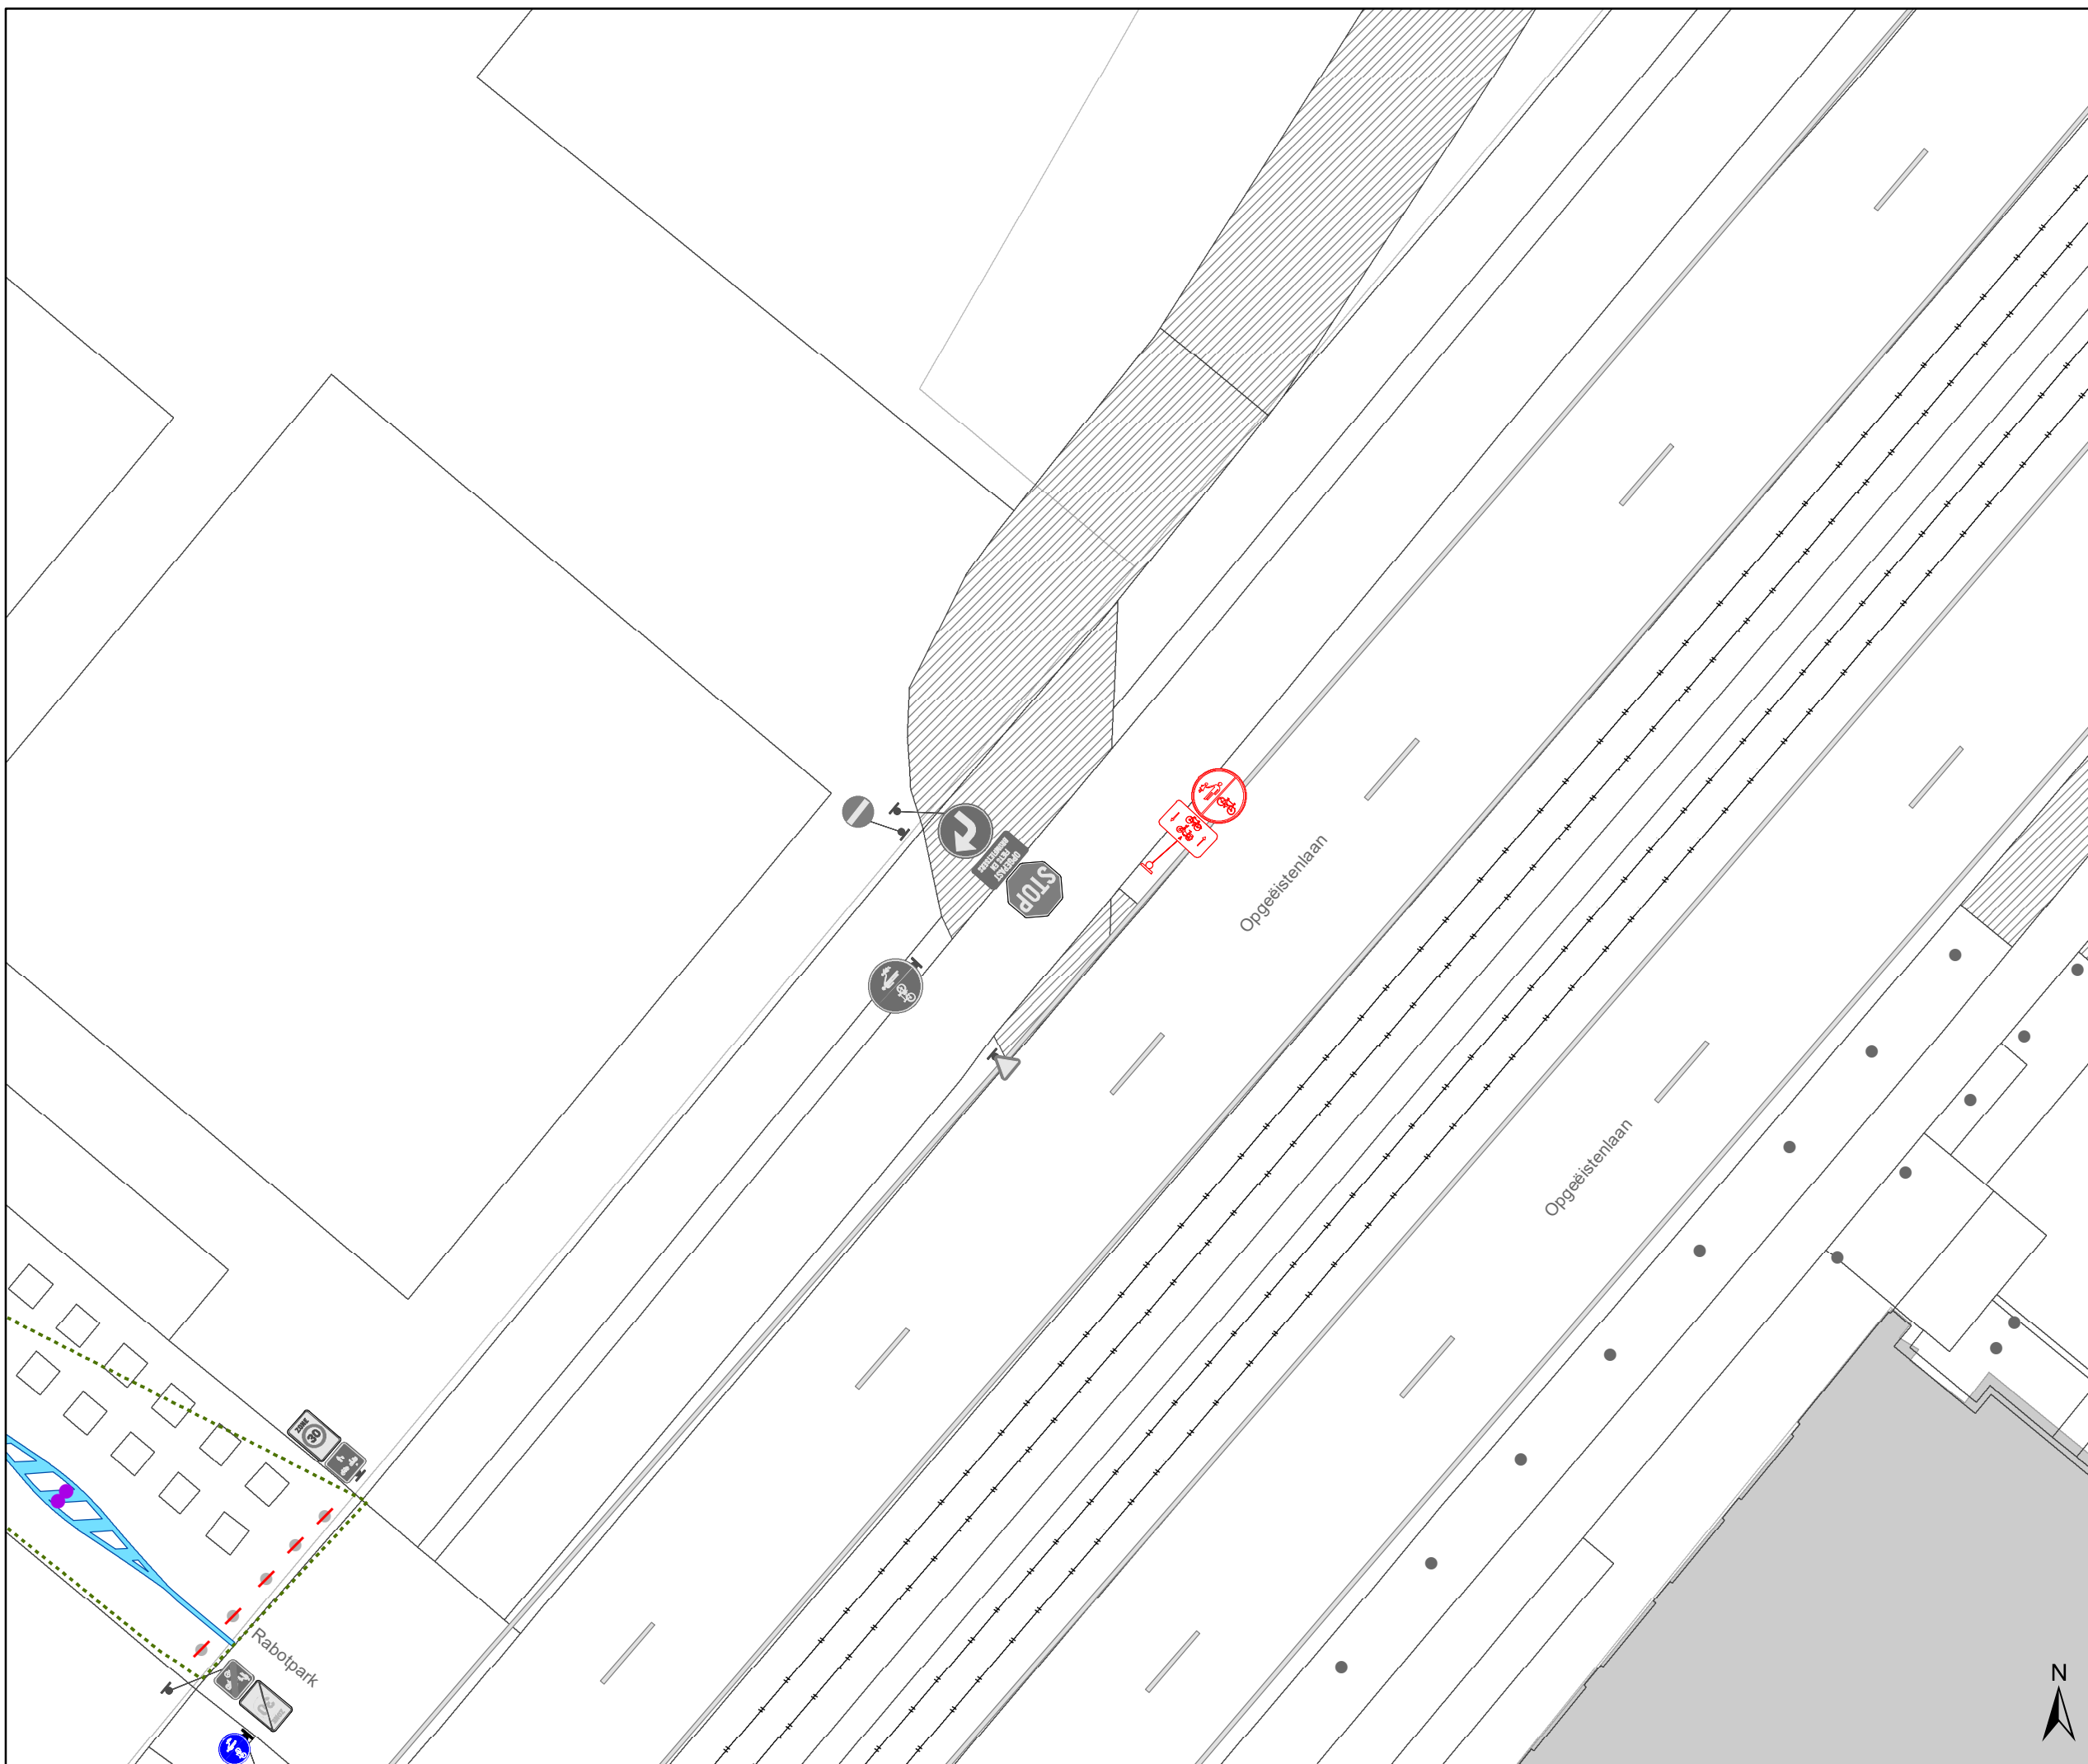


gent: Mobiliteitsbedrijf stad Gent
Verkeerstechnische taken

Opgeëistenlaan signalisatie fiets

Dossiernummer P-389129

DATUM	SCHAAL	PLAN	P FORMAAT
30/08/2023	1/200	6/10	A3



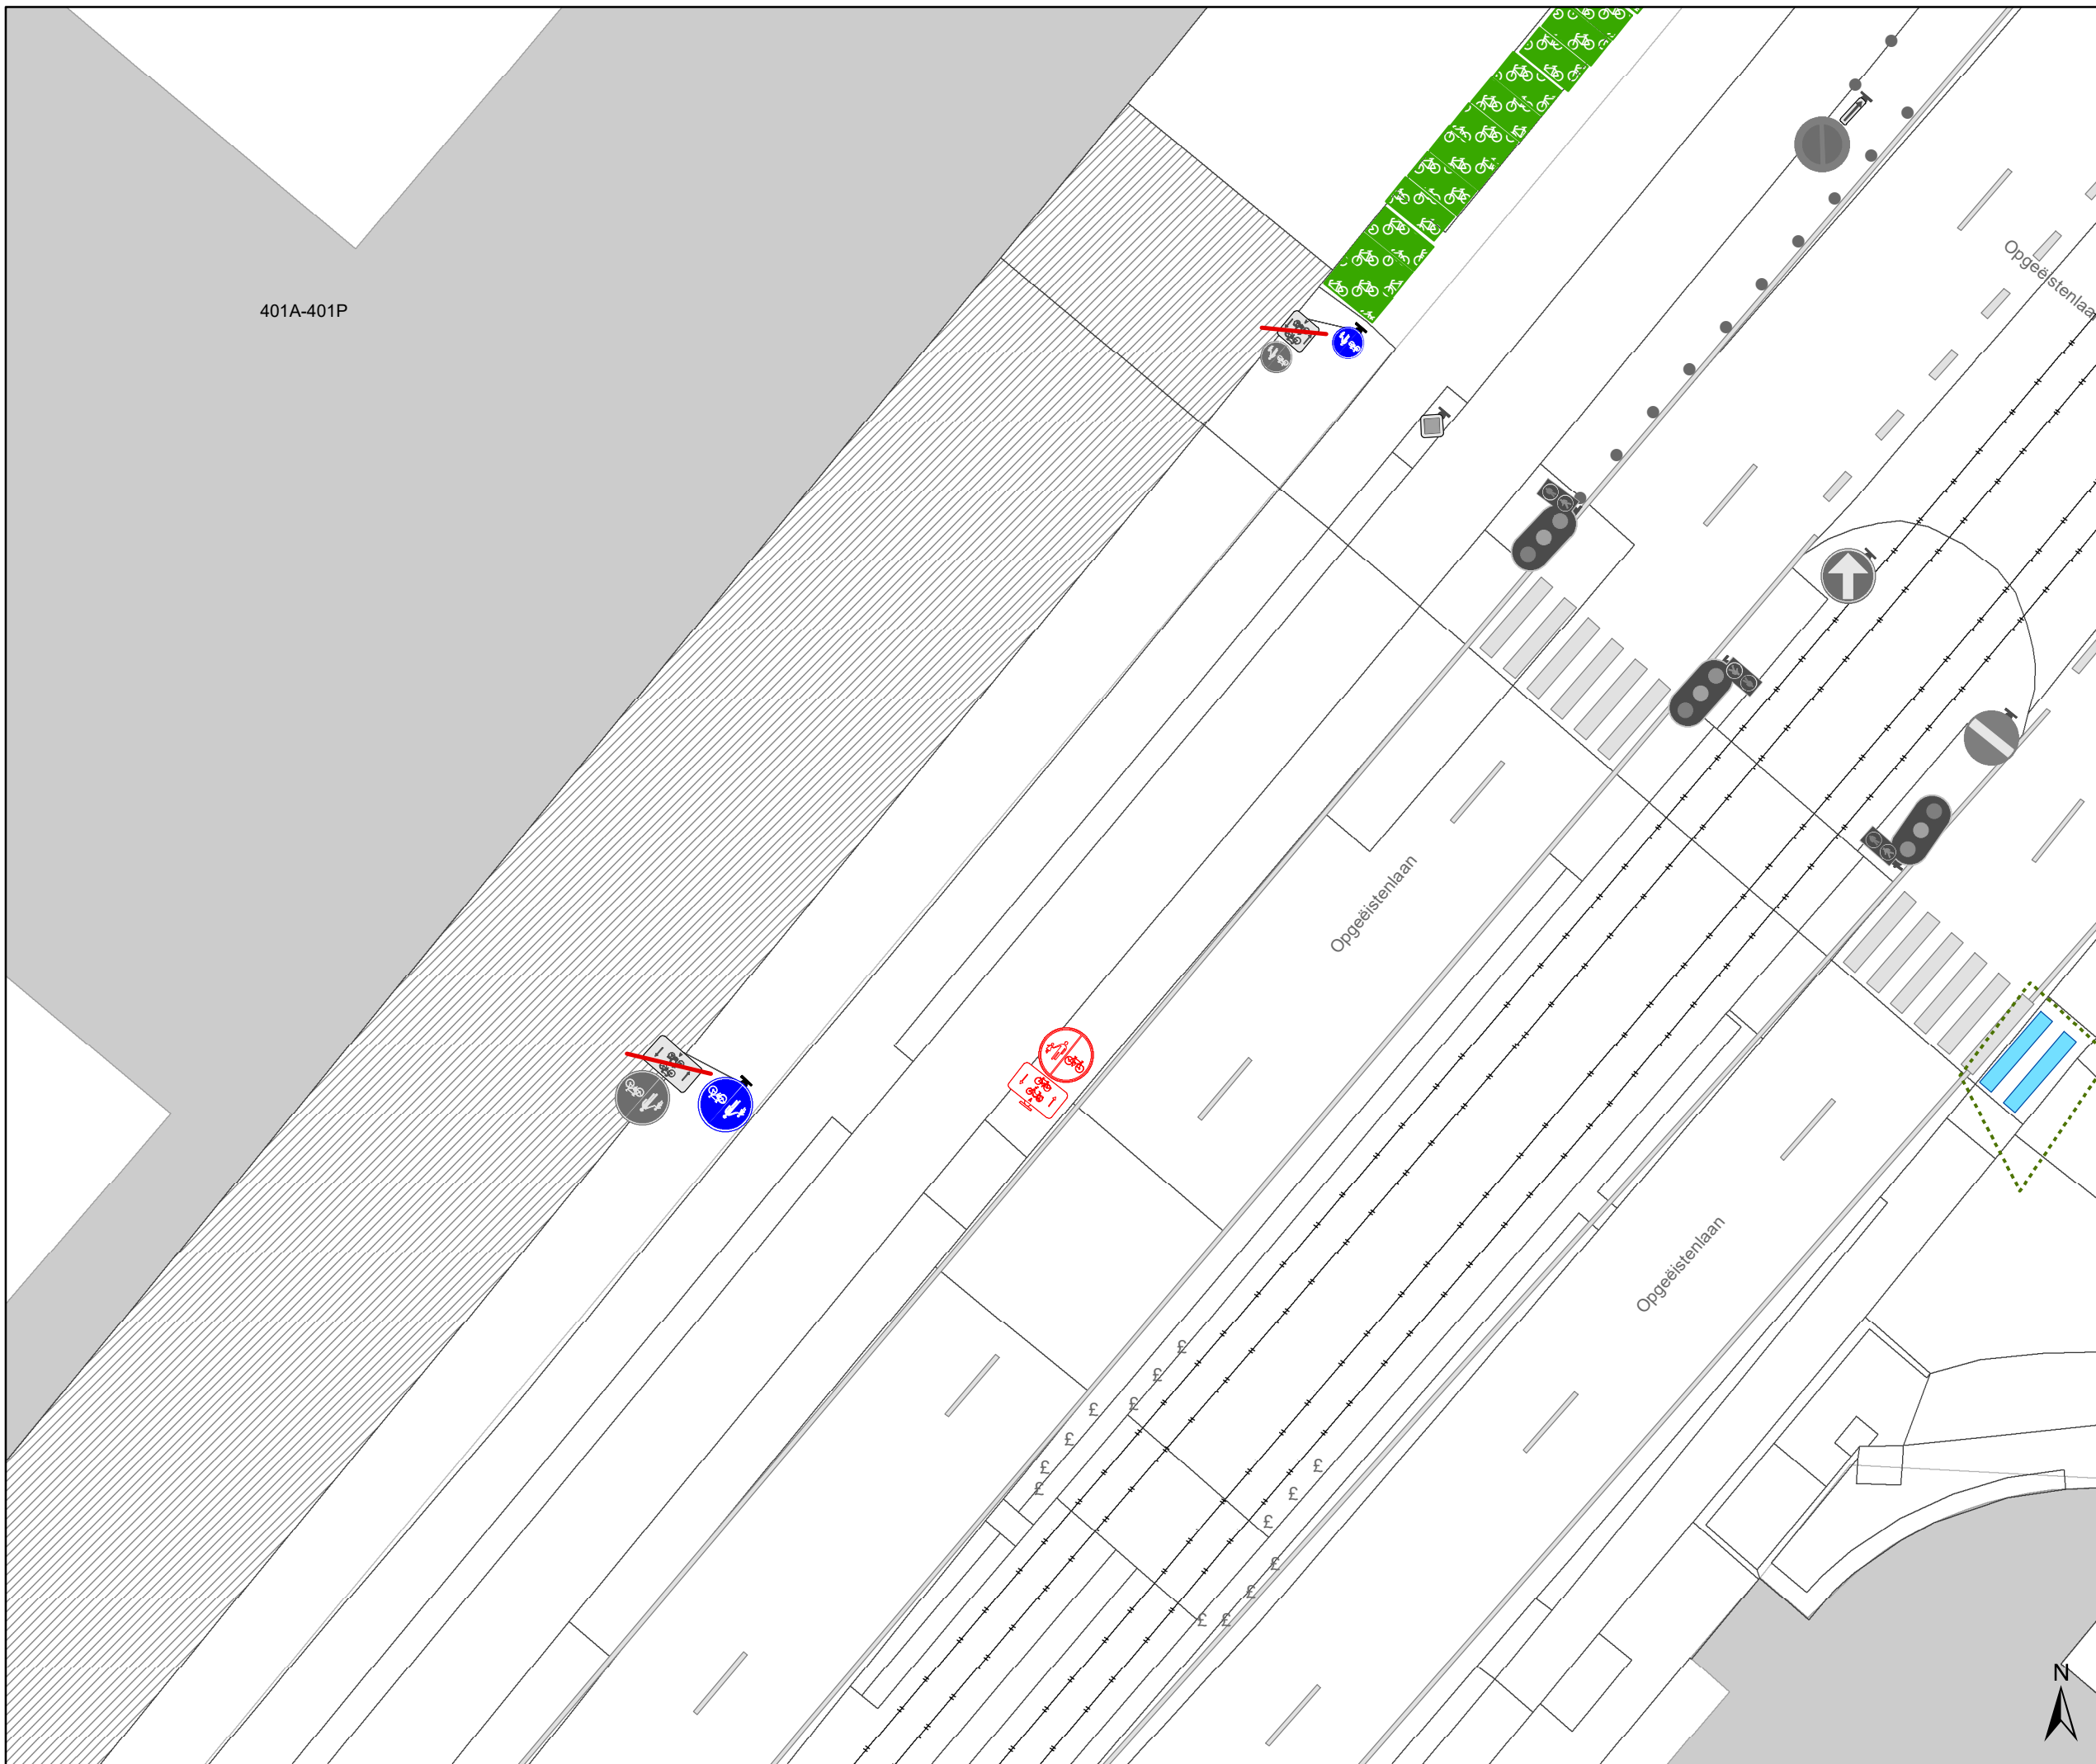

401A-401P

Opgeëistenlaan


Opgeëistenlaan

Opgeëistenlaan

Legende

-  Bestaande verkeersborden
-  Geplande verkeersborden
-  Te verwijderen verkeersborden
-  Bestaande wegmarkeringen
-  Geplande wegmarkeringen
-  Te verwijderen wegmarkeringen

-  Ander gepland dossier
(in voorbereiding bij MOBBED)

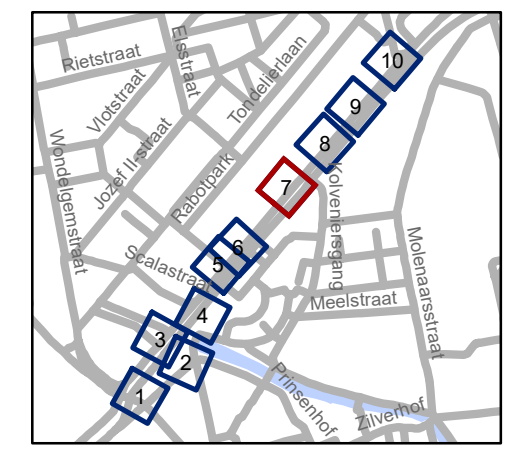

gent: Mobiliteitsbedrijf stad Gent
Verkeerstechnische taken

**Opgeëistenlaan
signalisatie fiets**

Dossiernummer P-389129



DATUM	SCHAAL	PLAN	P FORMAAT
30/08/2023	1/200	7/10	A3



Legende

-  Bestaande verkeersborden
-  Geplande verkeersborden
-  Te verwijderen verkeersborden
-  Bestaande wegmarkeringen
-  Geplande wegmarkeringen
-  Te verwijderen wegmarkeringen

-  Ander gepland dossier
(in voorbereiding bij MOBBD)

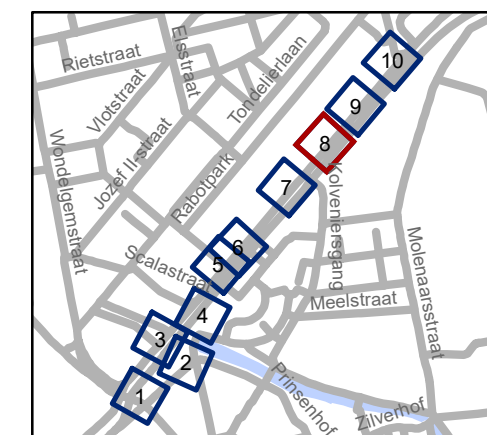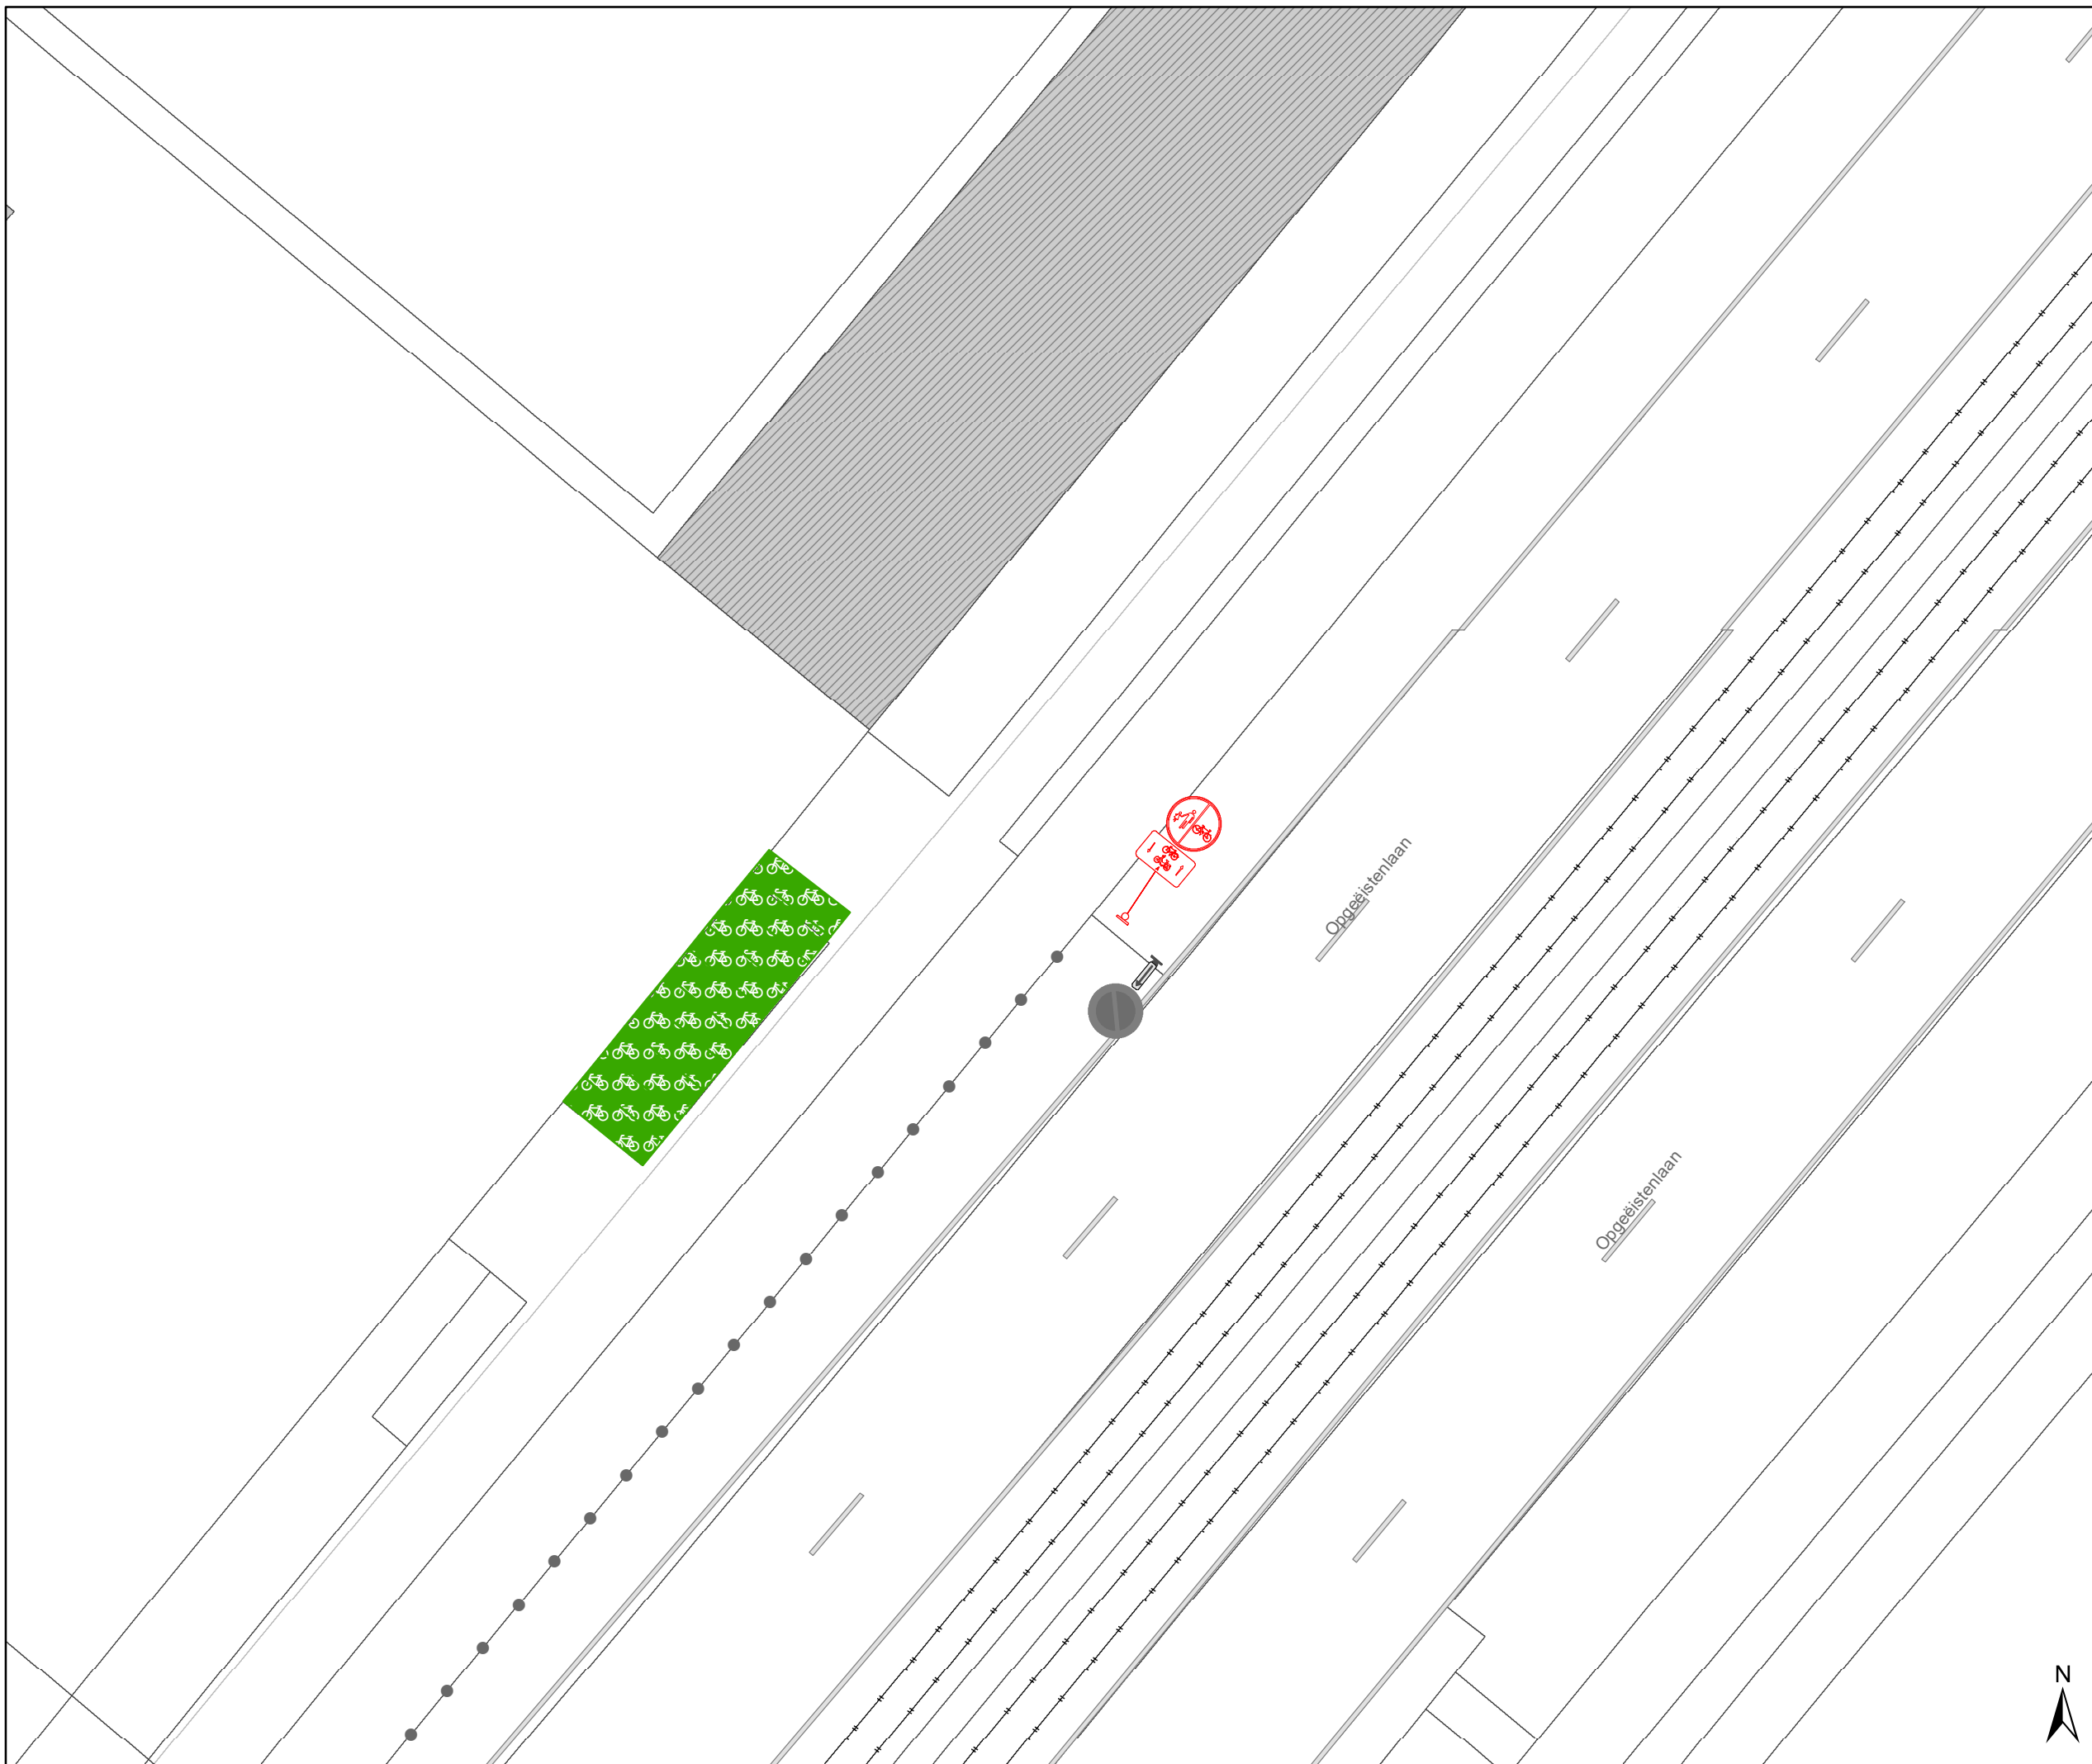


gent: Mobiliteitsbedrijf stad Gent
Verkeerstechnische taken

Opgeëistenlaan signalisatie fiets

Dossiernummer P-389129

DATUM	SCHAAL	PLAN	P FORMAAT
30/08/2023	1/200	8/10	A3




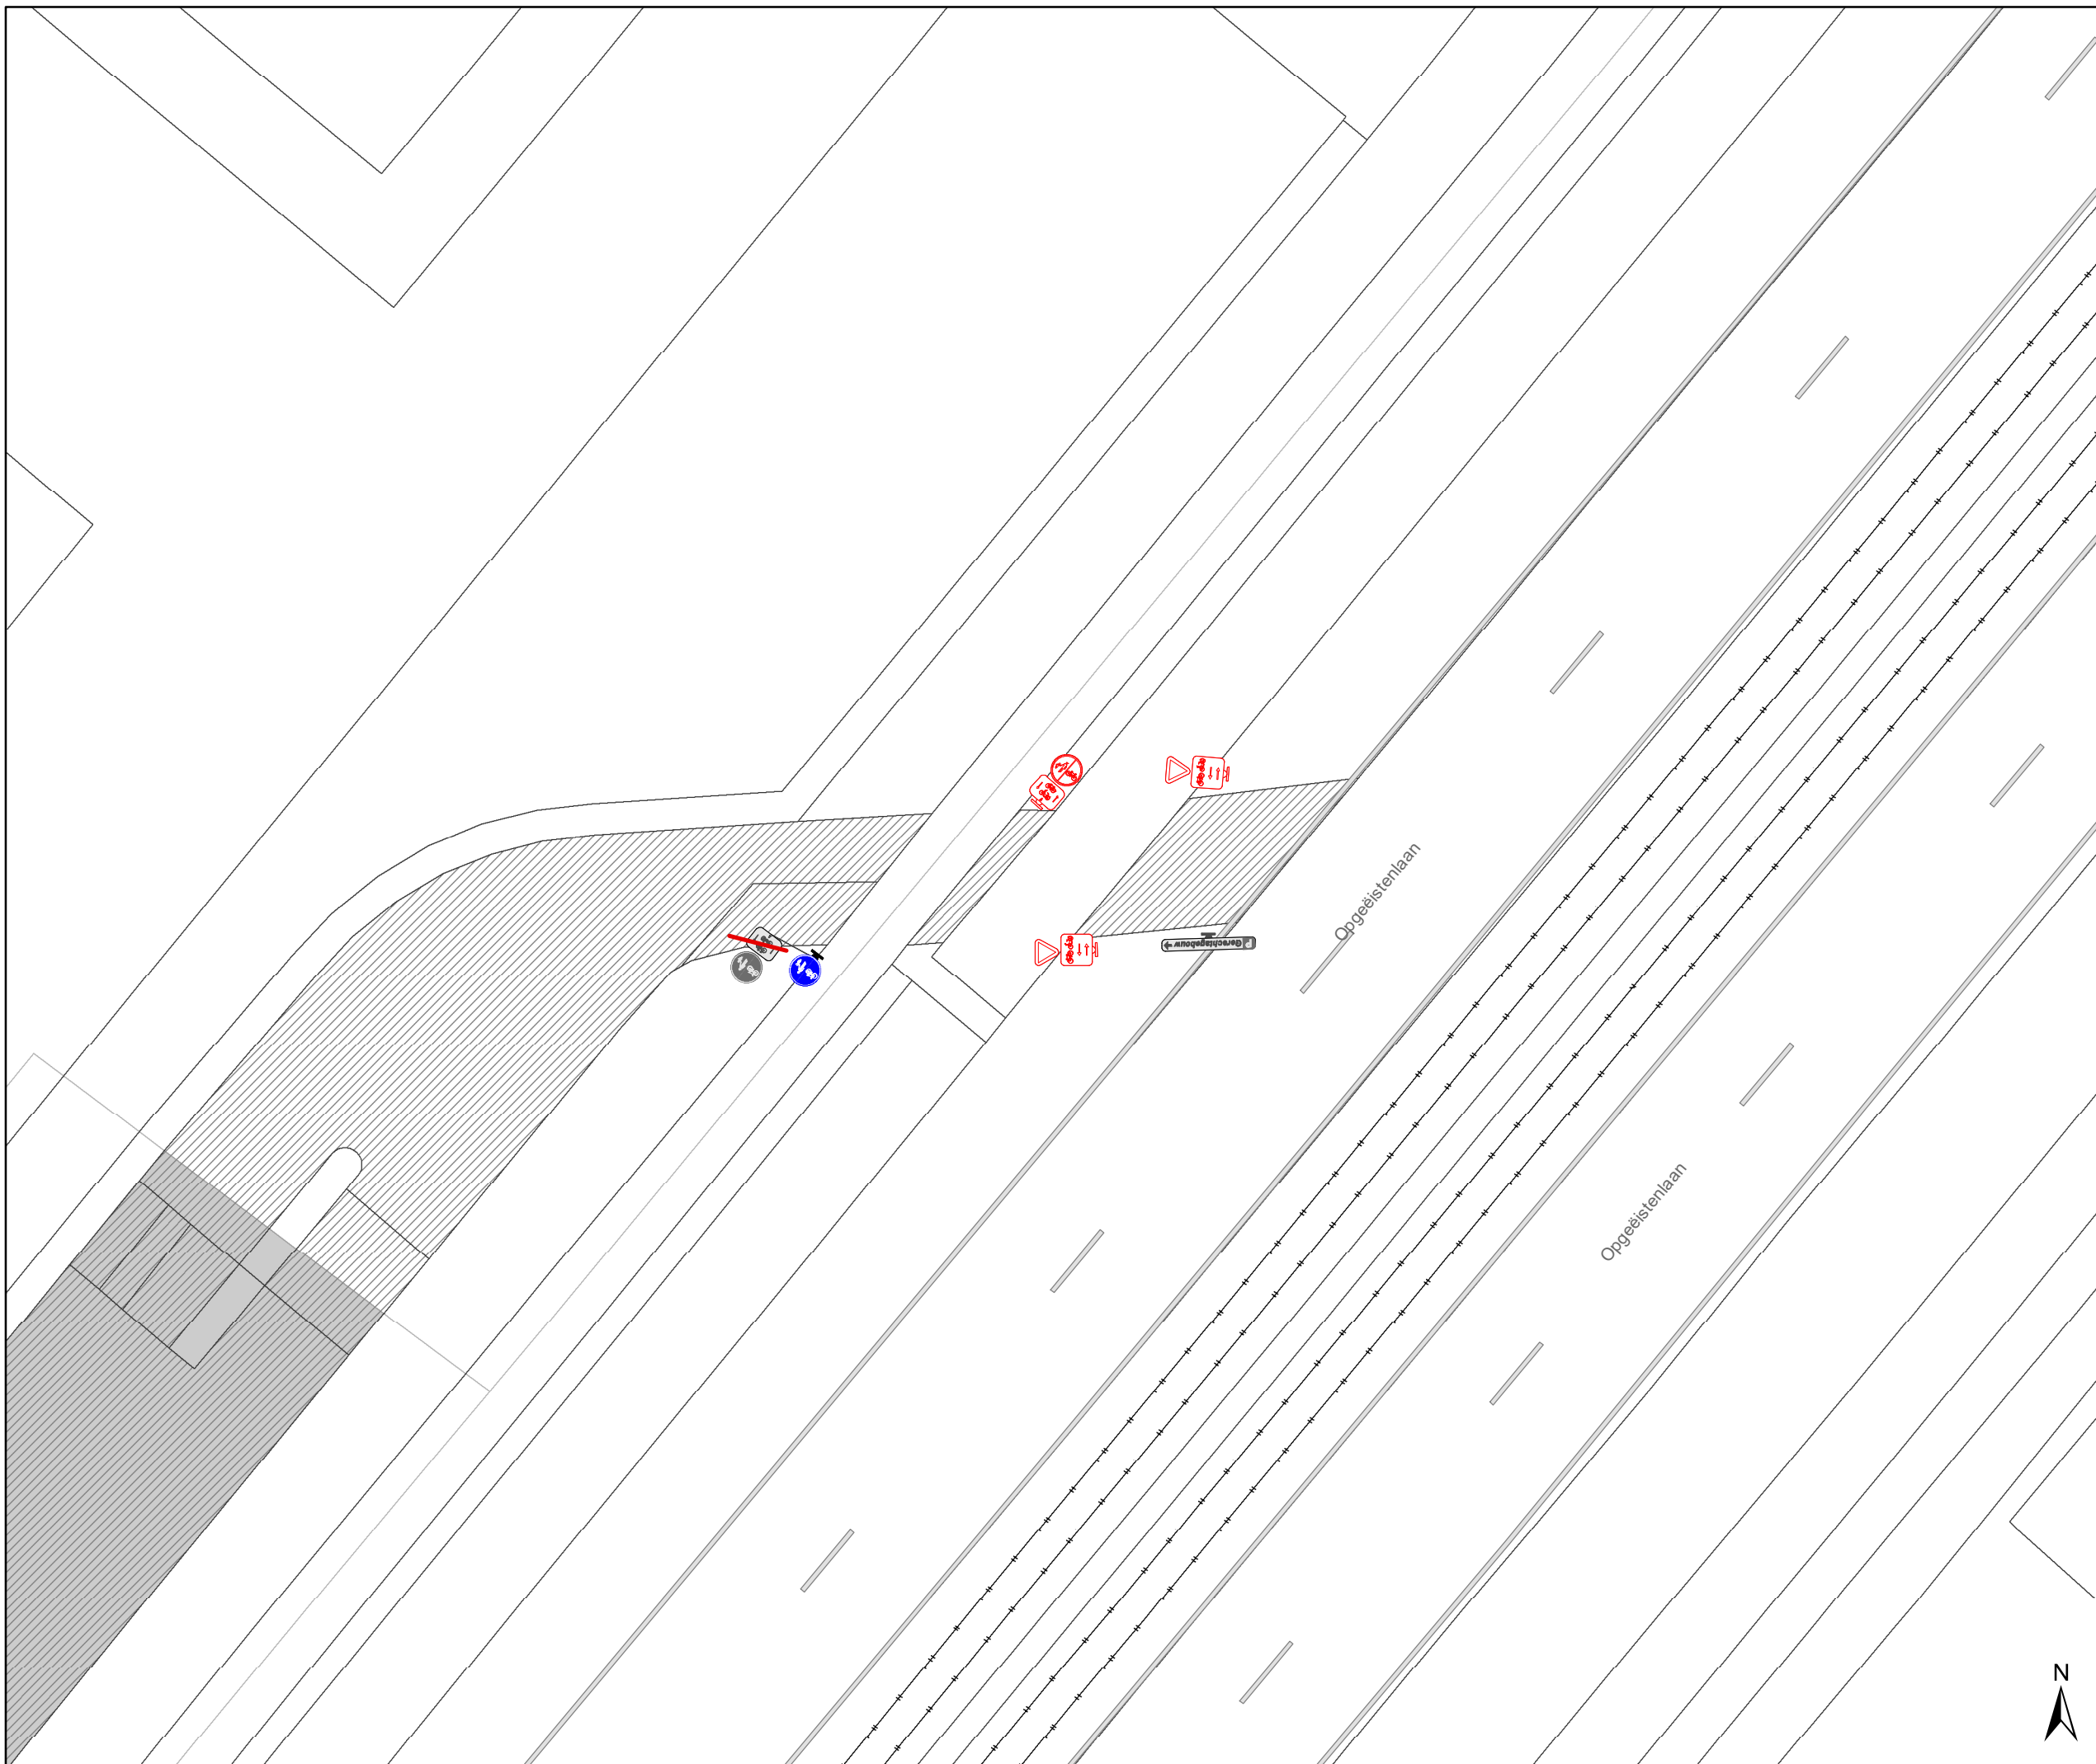

Legende

-  Bestaande verkeersborden
-  Geplande verkeersborden
-  Te verwijderen verkeersborden
-  Bestaande wegmarkeringen
-  Geplande wegmarkeringen
-  Te verwijderen wegmarkeringen

-  Ander gepland dossier (in voorbereiding bij MOBBED)

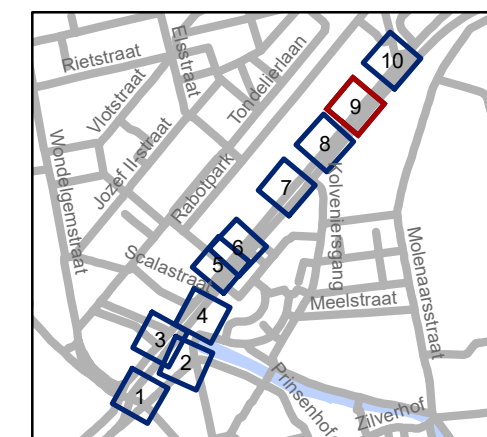


gent: Mobiliteitsbedrijf stad Gent
Verkeerstechnische taken

Opgeëistenlaan signalisatie fiets

Dossiernummer P-389129


DATUM	SCHAAL	PLAN	P FORMAAT
30/08/2023	1/200	9/10	A3

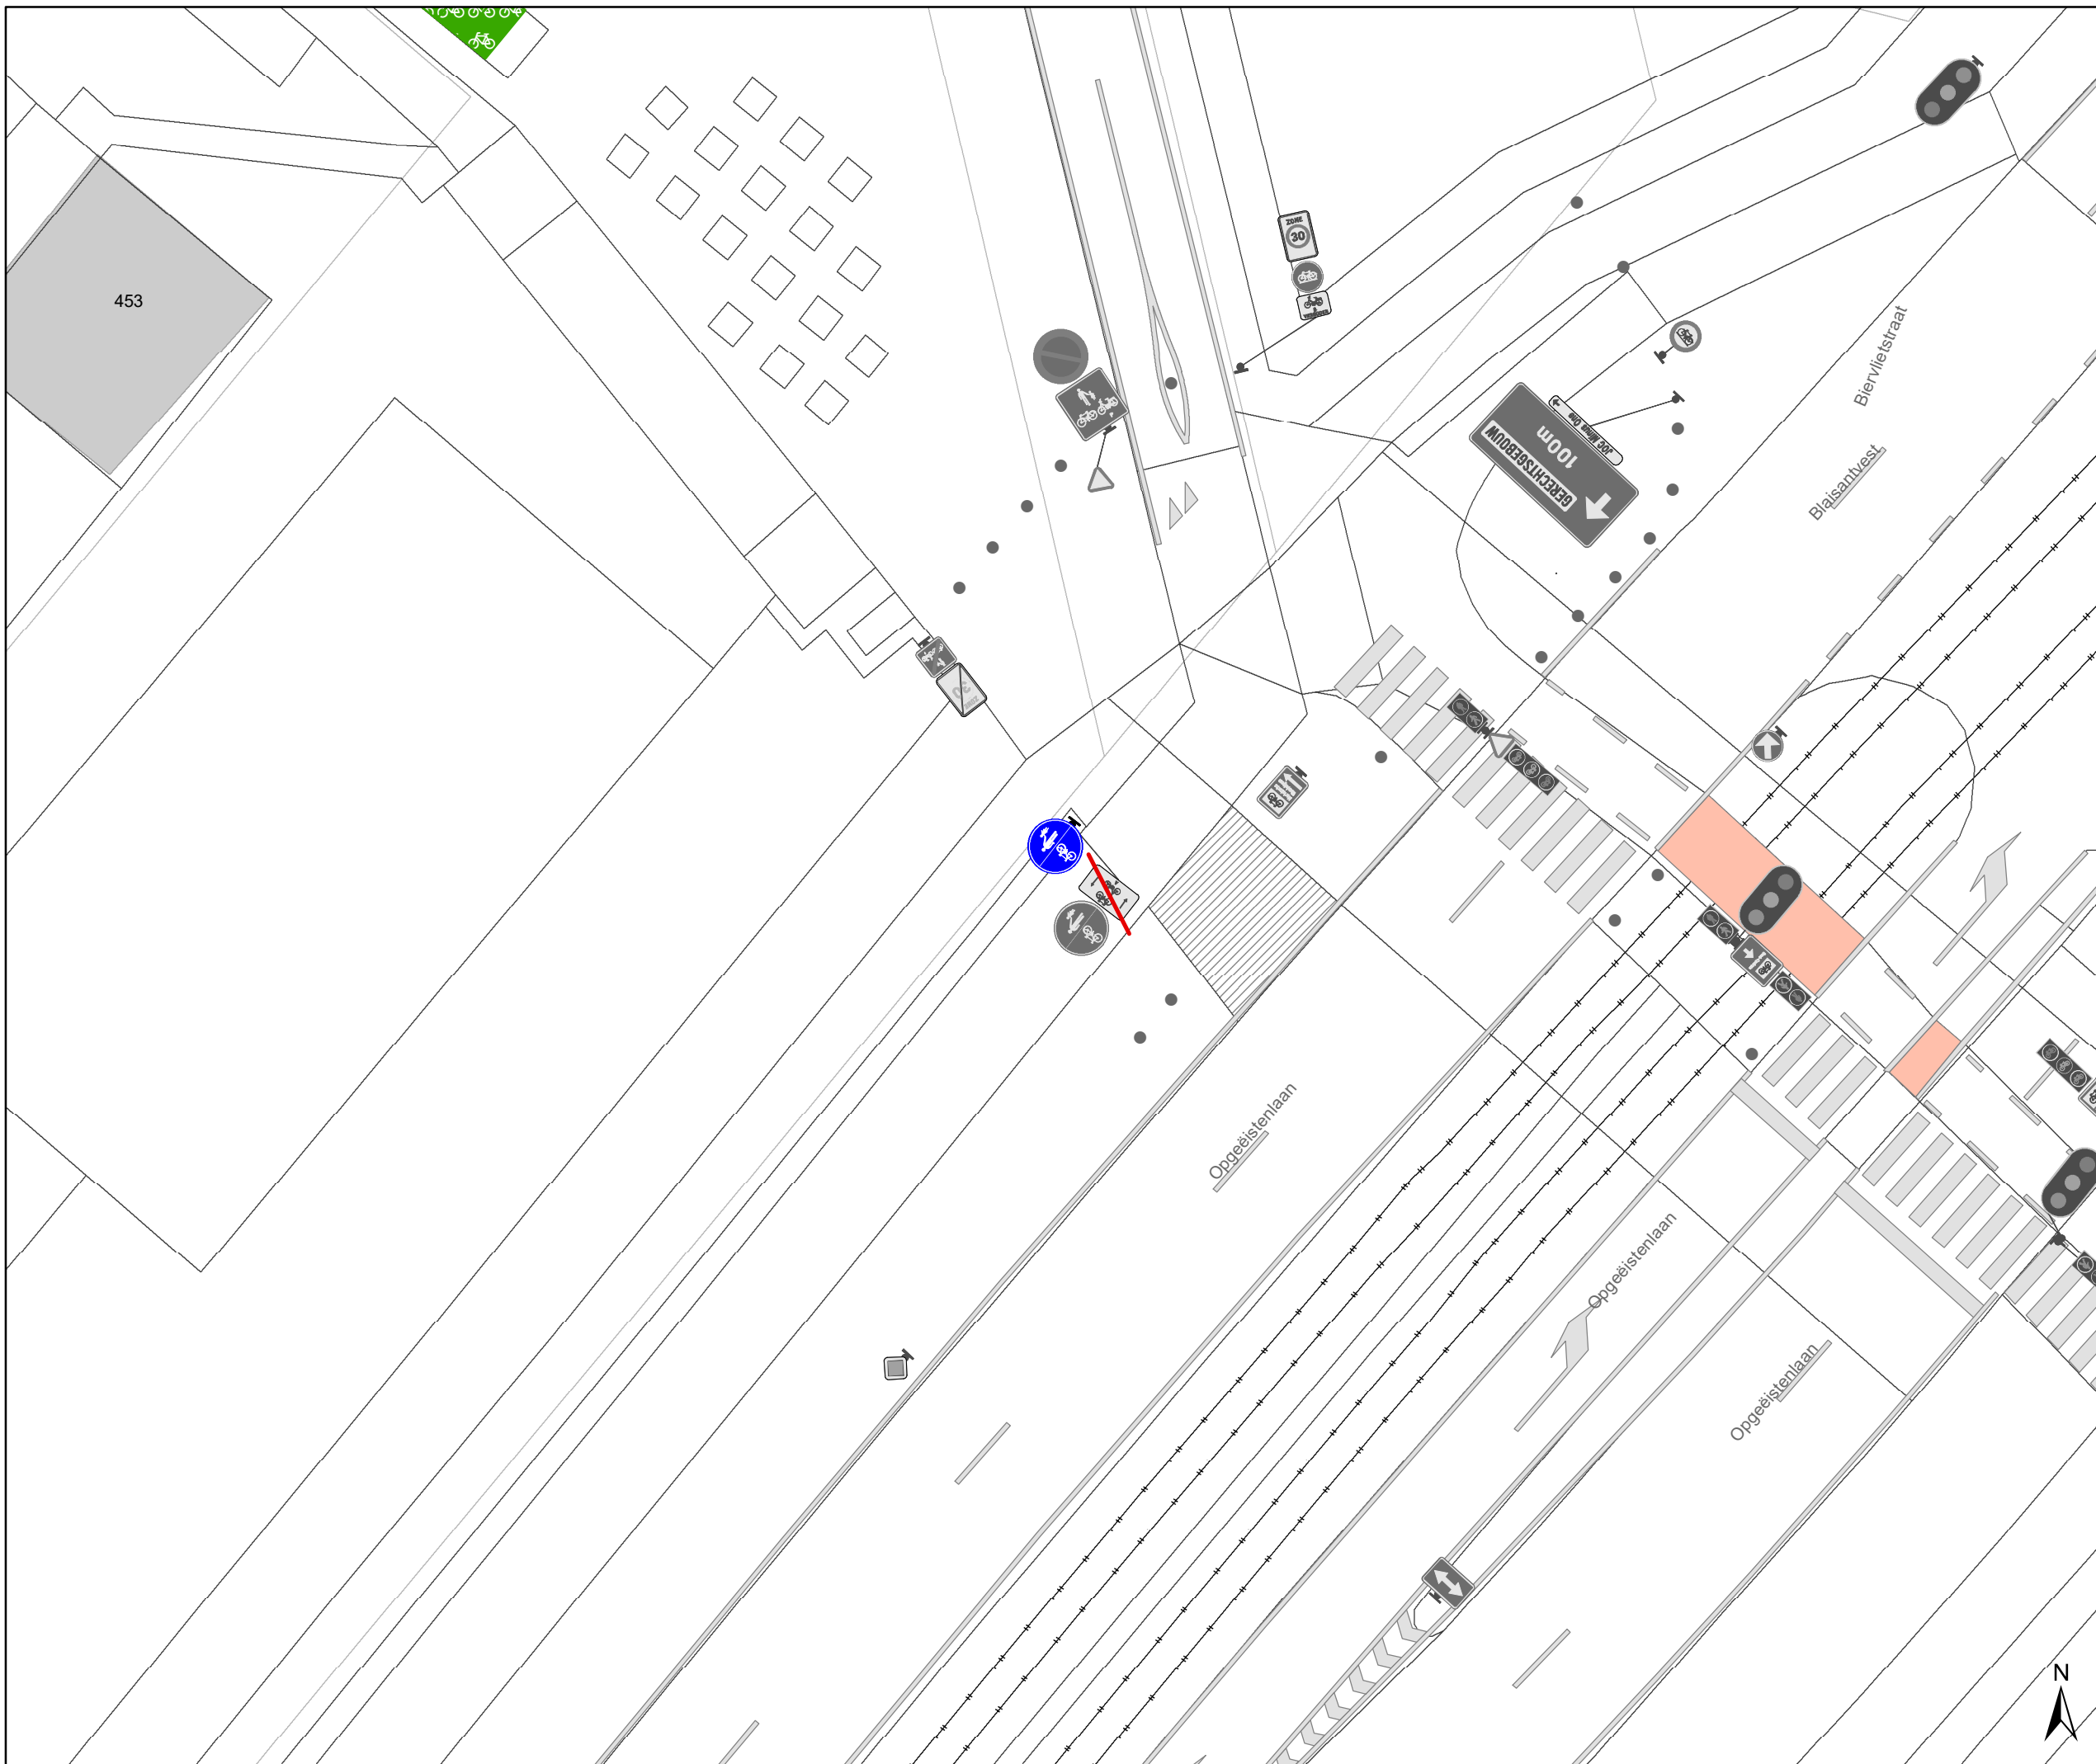

Legende

-  Bestaande verkeersborden
-  Geplande verkeersborden
-  Te verwijderen verkeersborden
-  Bestaande wegmarkeringen
-  Geplande wegmarkeringen
-  Te verwijderen wegmarkeringen

-  Ander gepland dossier (in voorbereiding bij MOBBED)

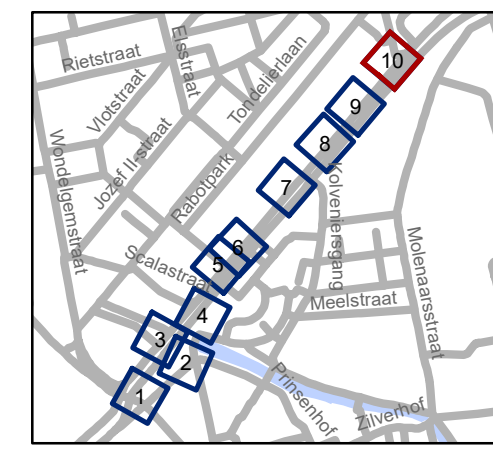

gent: Mobiliteitsbedrijf stad Gent
Verkeerstechnische taken

**Opgeëistenlaan
signalisatie fiets**

Dossiernummer P-389129

DATUM	SCHAAL	PLAN	P FORMAAT
30/08/2023	1/200	10/10	A3