


## Legende

-  Bestaande verkeersborden
-  Geplande verkeersborden
-  Te verwijderen verkeersborden
-  Bestaande wegmarkeringen
-  Geplande wegmarkeringen
-  Te verwijderen wegmarkeringen
-  Hoort bij P-410241

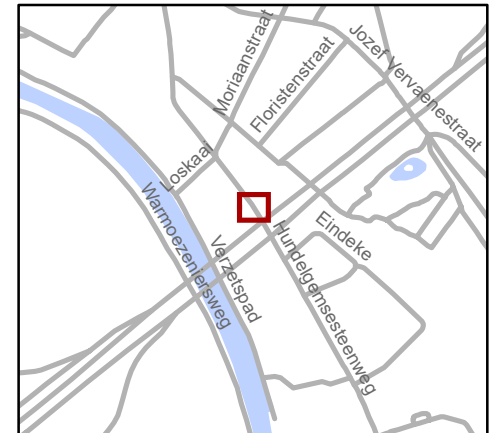


**gent:** Mobiliteitsbedrijf stad Gent  
Verkeerstechnische taken

### Hundelgemsesteenweg zone betalend parkeren


Dossiernummer P-410241

DATUM	SCHAAL	PLAN	P FORMAAT
29/08/2023	1/200	1/3	A4

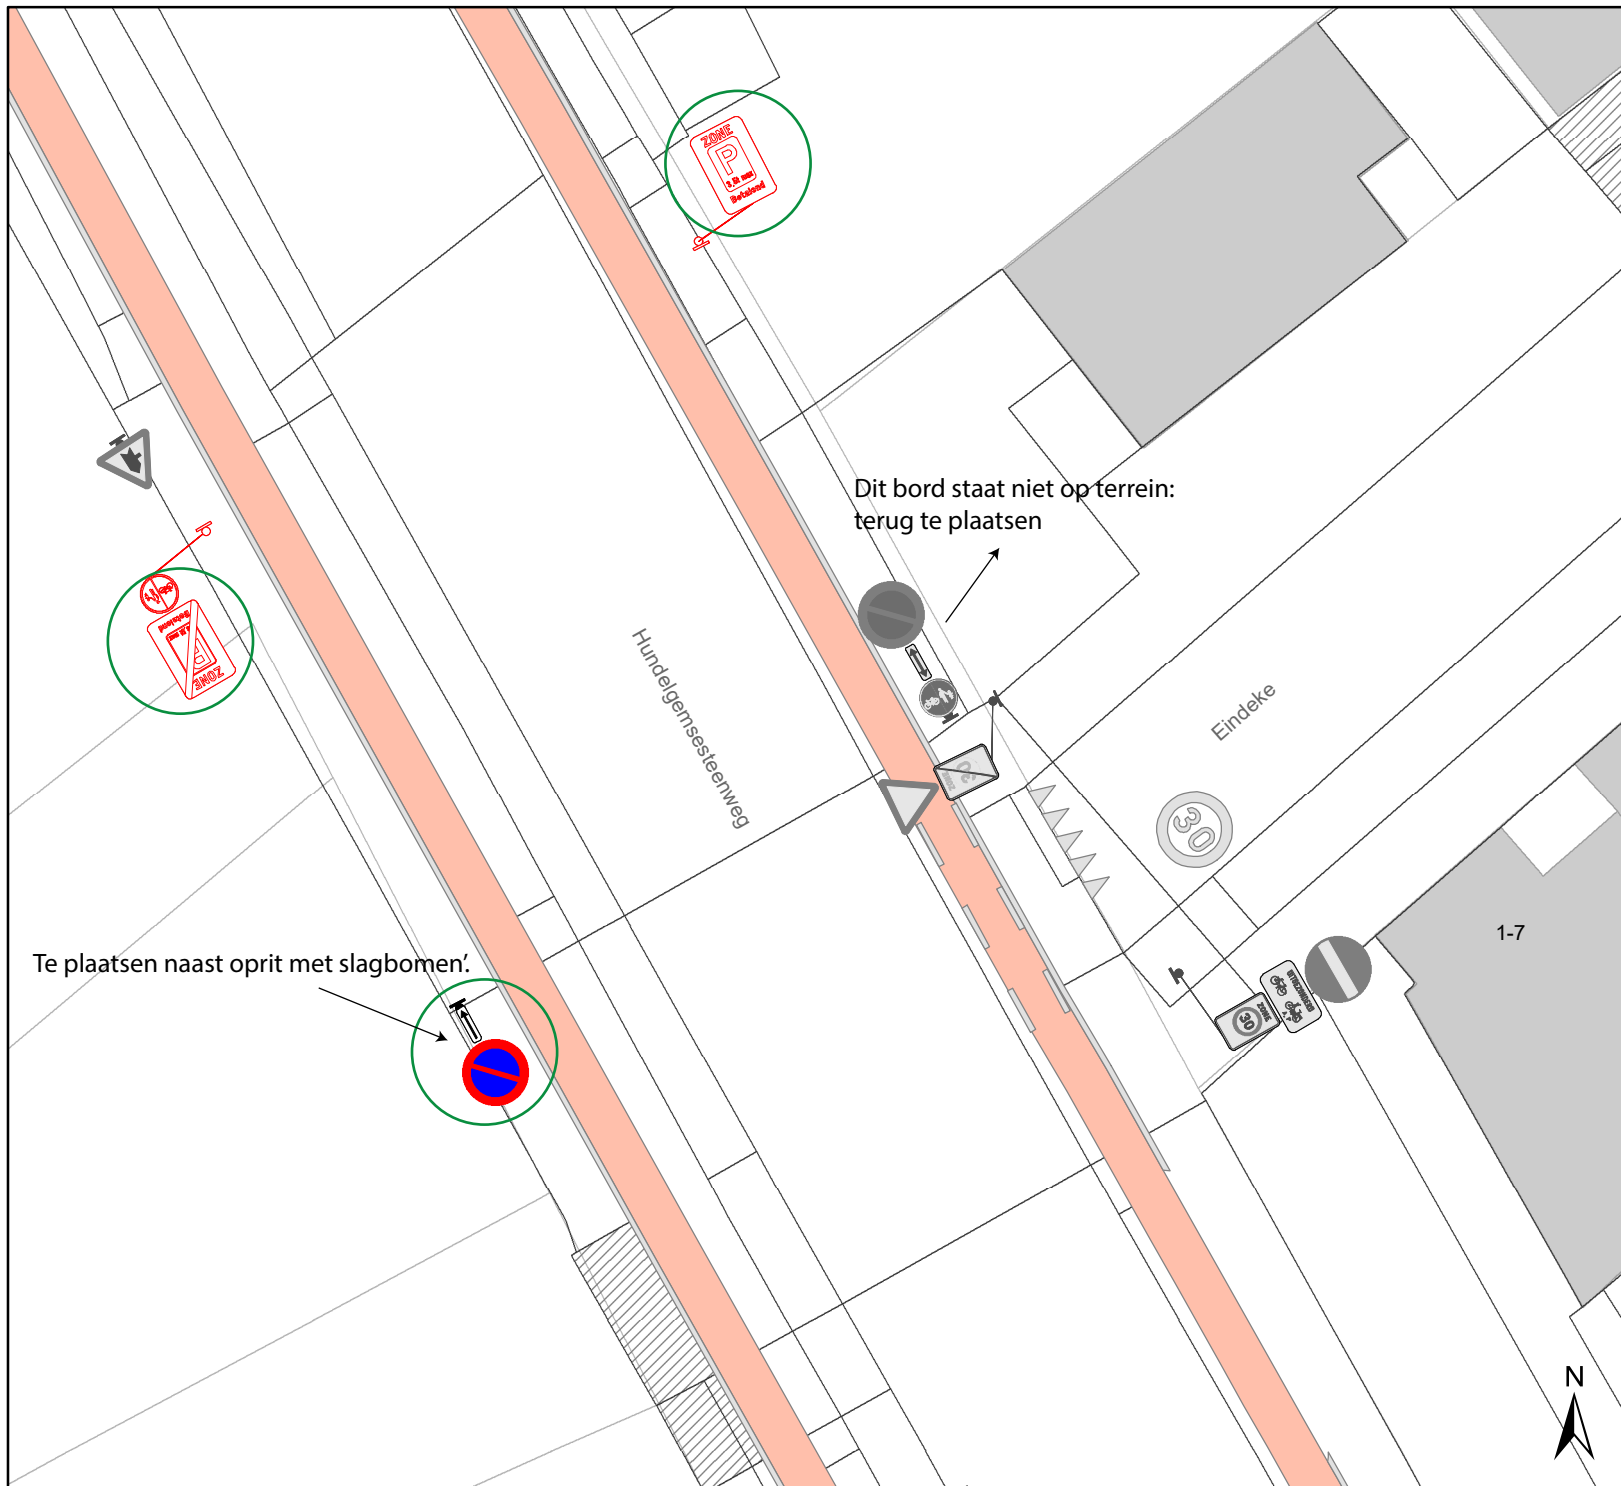

# Legende

-  Bestaande verkeersborden
-  Geplande verkeersborden
-  Te verwijderen verkeersborden
-  Bestaande wegmarkeringen
-  Geplande wegmarkeringen
-  Te verwijderen wegmarkeringen
-  Hoort bij P-410241

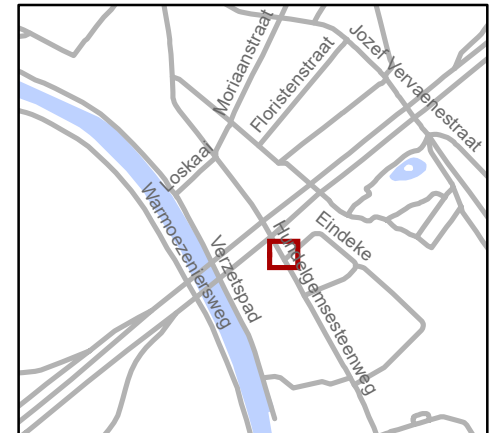


**gent:** Mobiliteitsbedrijf stad Gent  
Verkeerstechnische taken

**Hundelgemsesteenweg  
zone betalend parkeren**


Dossiernummer P-410241

DATUM	SCHAAL	PLAN	P FORMAAT
30/08/2023	1/200	2/3	A4

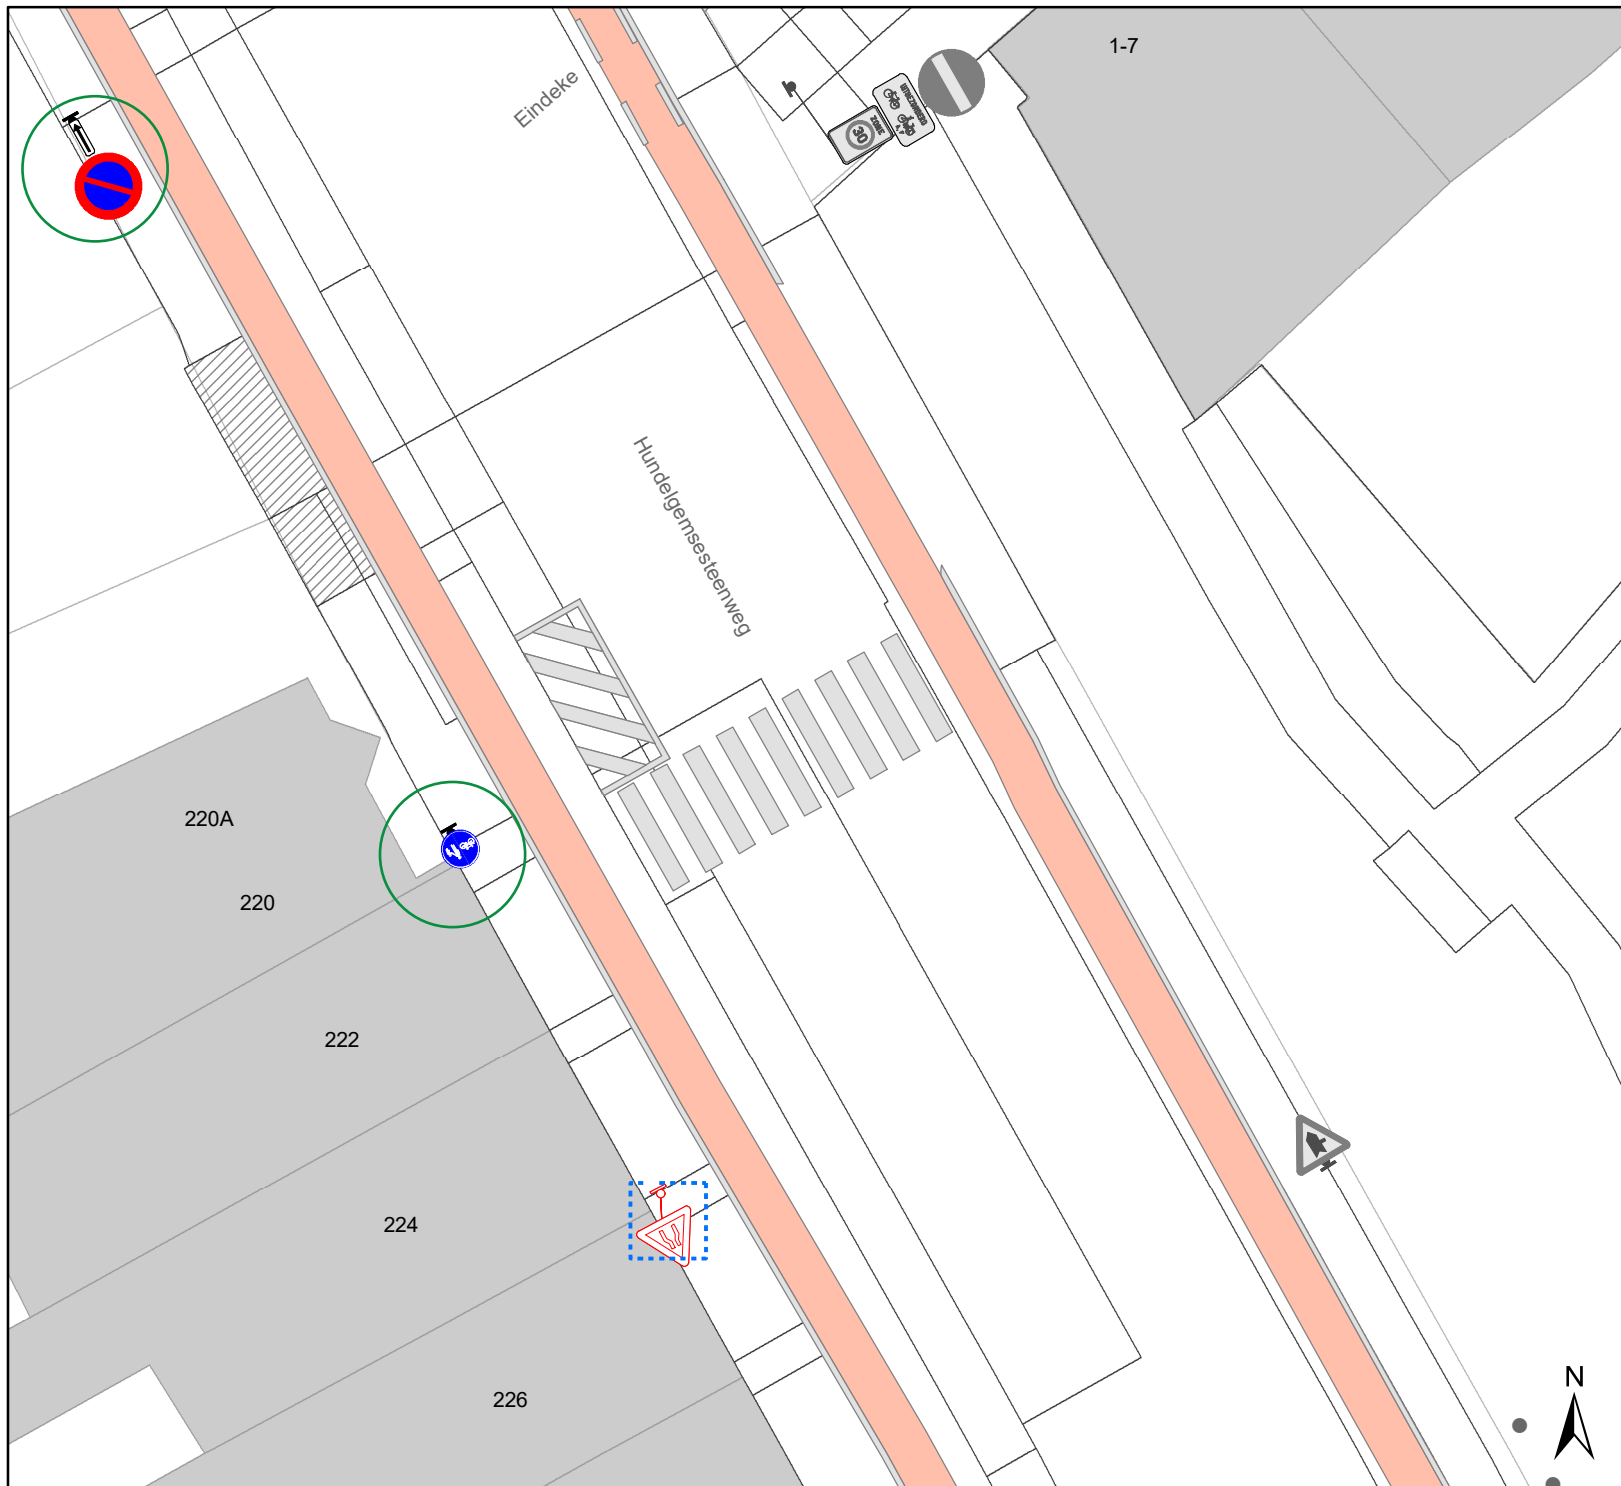

# Legende

-  Bestaande verkeersborden
-  Geplande verkeersborden
-  Te verwijderen verkeersborden
-  Bestaande wegmarkeringen
-  Geplande wegmarkeringen
-  Te verwijderen wegmarkeringen
-  Hoort bij P-410241

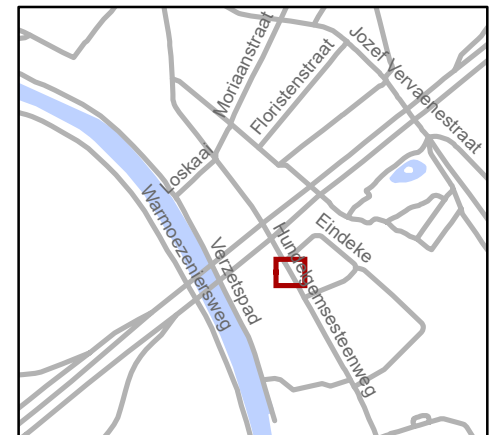

**gent:** Mobiliteitsbedrijf stad Gent  
Verkeerstechnische taken

## Hundelgemsesteenweg zone betalend parkeren

Dossiernummer P-410241

DATUM	SCHAAL	PLAN	P FORMAAT
30/08/2023	1/200	3/3	A4