


Legende

- Bestaande verkeersborden
- Geplande verkeersborden
- Te verwijderen verkeersborden
- Bestaande wegmarkeringen
- Geplande wegmarkeringen
- Te verwijderen wegmarkeringen

Overige

- Ander gepland dossier (in voorbereiding bij MOBBED)
- Ander gepland dossier (ter uitvoering bij DWBW)
- Ander gepland dossier (in voorbereiding bij MOBBED)
- Ontwerp heraanleg

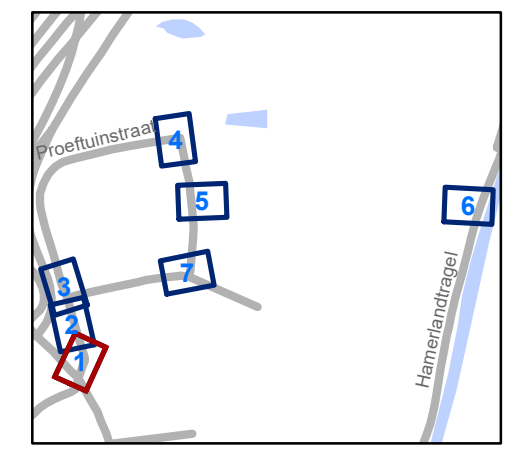


gent: Mobiliteitsbedrijf stad Gent
Verkeerstechnische taken

Proeftuinstraat Heraanleg

Dossiernummer MB-21-00870/P-67187

DATUM	SCHAAL	PLAN	P FORMAAT
5/09/2023	1/250	1/7	A3

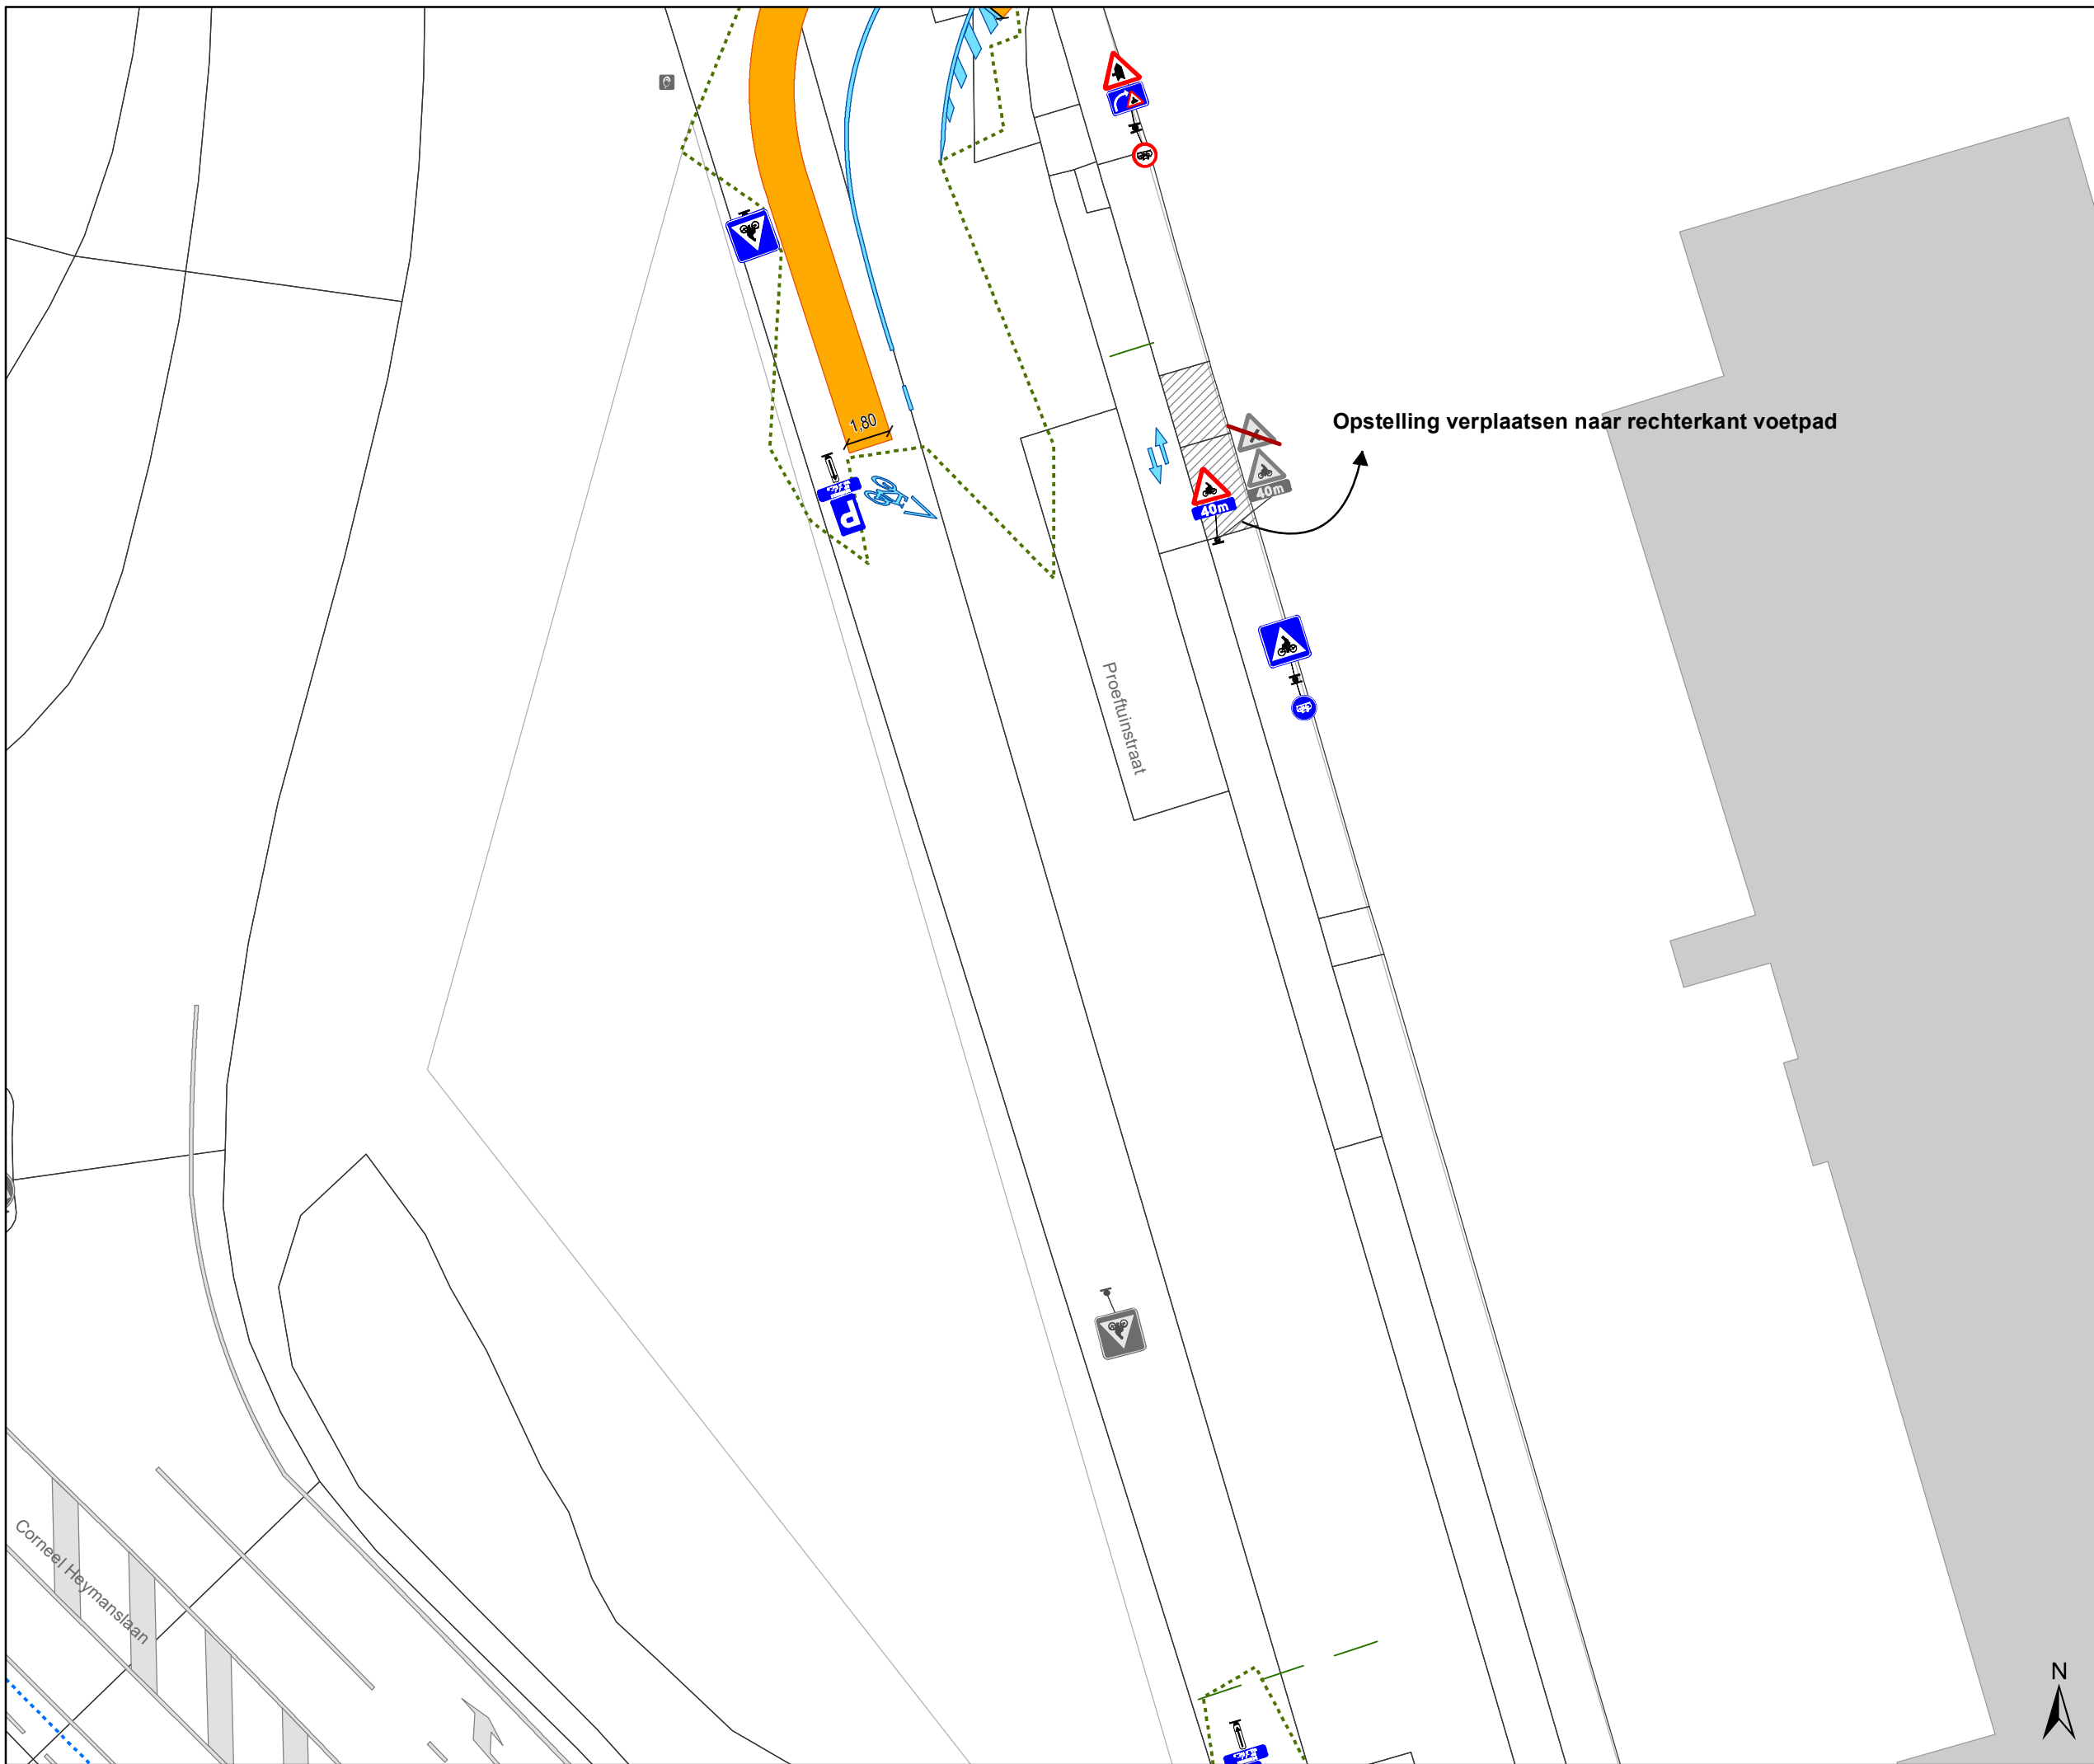


Legende

- Bestaande verkeersborden
- Geplande verkeersborden
- Te verwijderen verkeersborden

- Bestaande wegmarkeringen
- Geplande wegmarkeringen
- Te verwijderen wegmarkeringen

Overige

- Ander gepland dossier (in voorbereiding bij MOBBD)
- Ander gepland dossier (ter uitvoering bij DWBW)
- Ander gepland dossier (in voorbereiding bij MOBBD)
- Ontwerp heraanleg

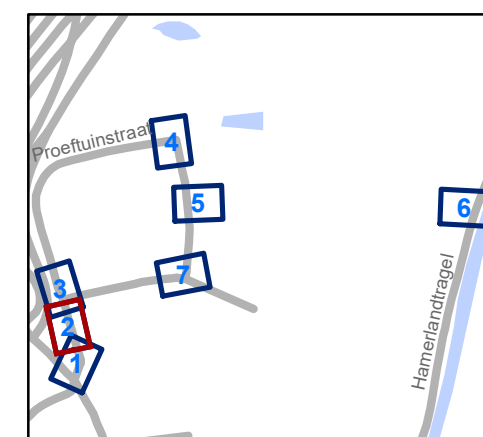


gent: Mobiliteitsbedrijf stad Gent
Verkeerstechnische taken





Proeftuinstraat Heraanleg

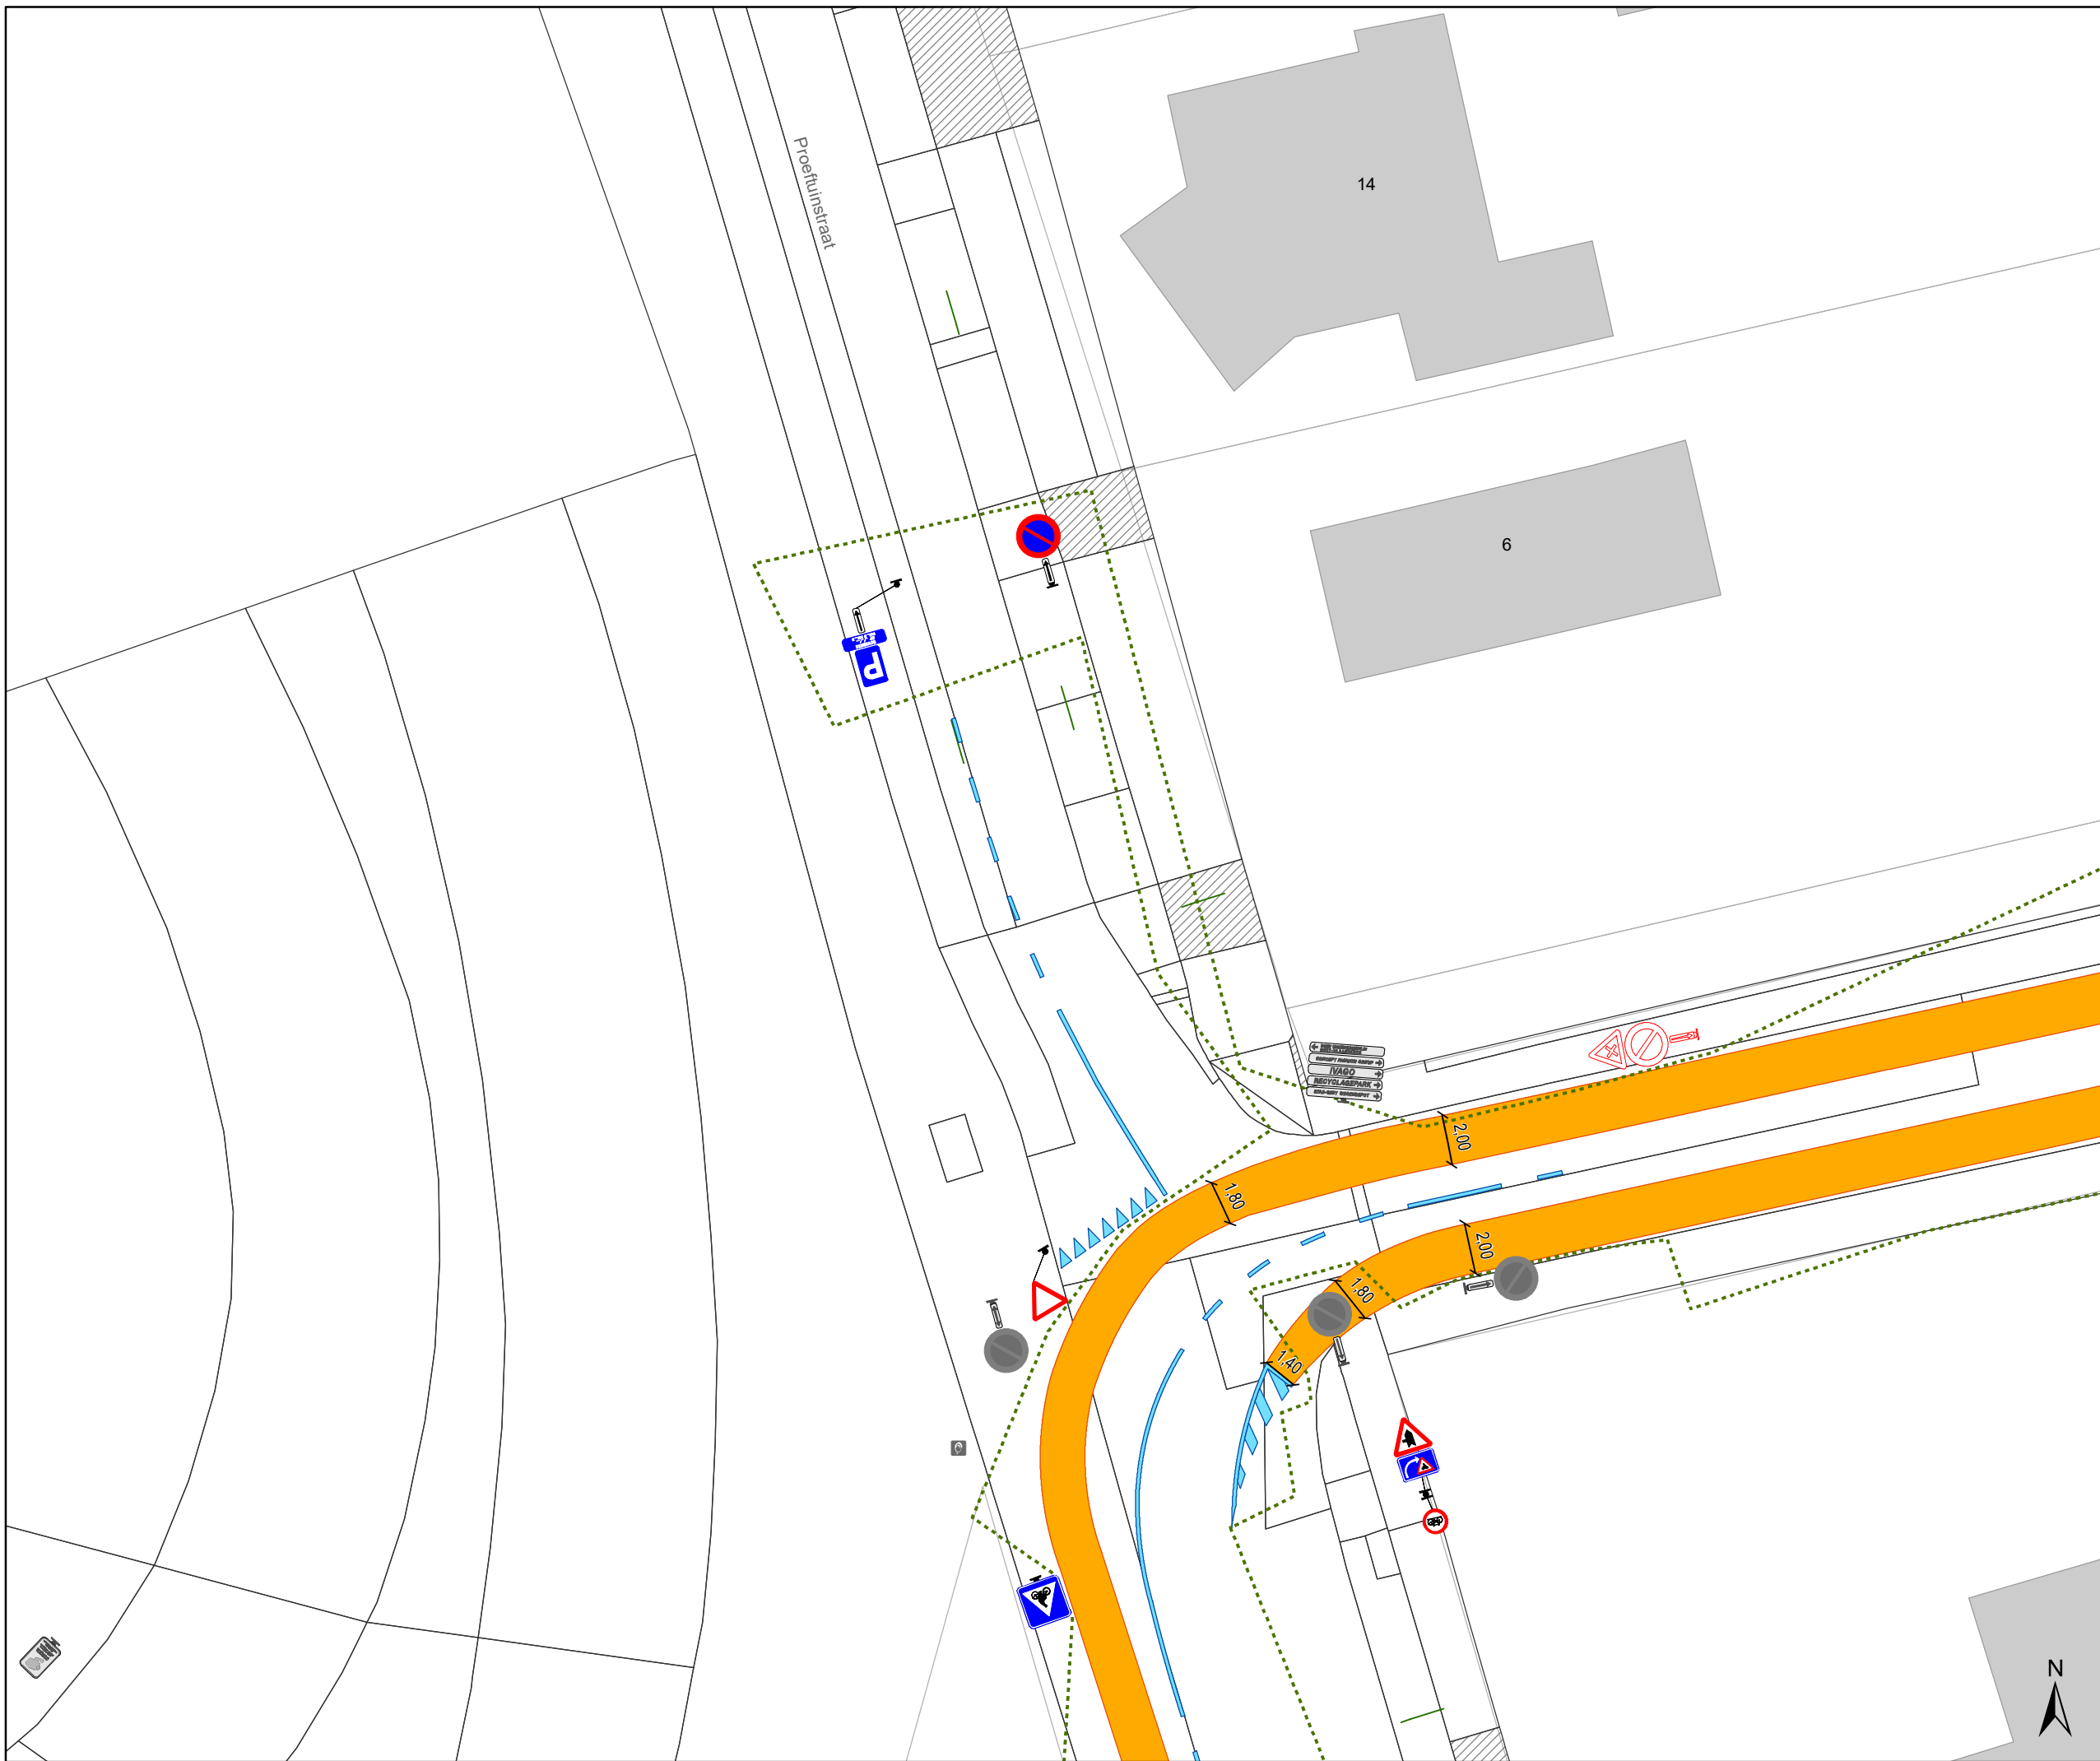Dossiernummer MB-21-00870/P-67187





DATUM	SCHAAL	PLAN	P FORMAAT
5/09/2023	1/250	2/7	A3




Legende

-  Bestaande verkeersborden
-  Geplande verkeersborden
-  Te verwijderen verkeersborden
-  Bestaande wegmarkeringen
-  Geplande wegmarkeringen
-  Te verwijderen wegmarkeringen

Overige

-  Ander gepland dossier (in voorbereiding bij MOBBED)
-  Ander gepland dossier (ter uitvoering bij DWBW)
-  Ander gepland dossier (in voorbereiding bij MOBBED)
-  Ontwerp heraanleg

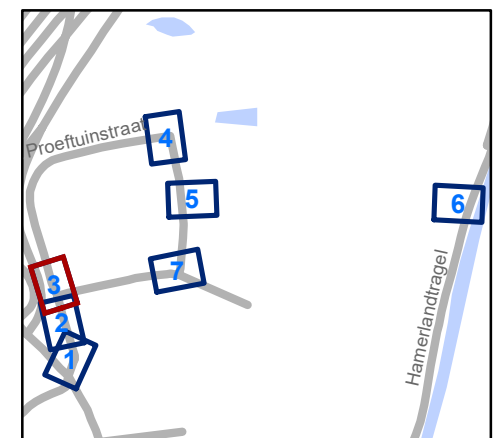




gent: Mobiliteitsbedrijf stad Gent
Verkeerstechnische taken




Proeftuinstraat Heraanleg

Dossiernummer MB-21-00870/P-67187



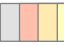

DATUM	SCHAAL	PLAN	P FORMAAT
5/09/2023	1/250	3/7	A3



Legende

-  Bestaande verkeersborden
-  Geplande verkeersborden
-  Te verwijderen verkeersborden

-  Bestaande wegmarkeringen
-  Geplande wegmarkeringen
-  Te verwijderen wegmarkeringen

Overige

-  Ander gepland dossier (in voorbereiding bij MOBBED)
-  Ander gepland dossier (ter uitvoering bij DWBW)
-  Ander gepland dossier (in voorbereiding bij MOBBED)
-  Ontwerp heraanleg

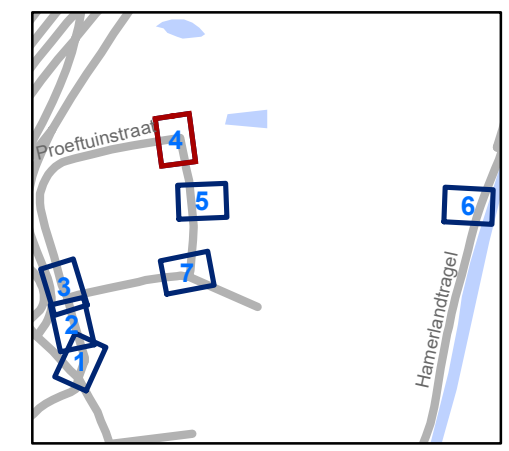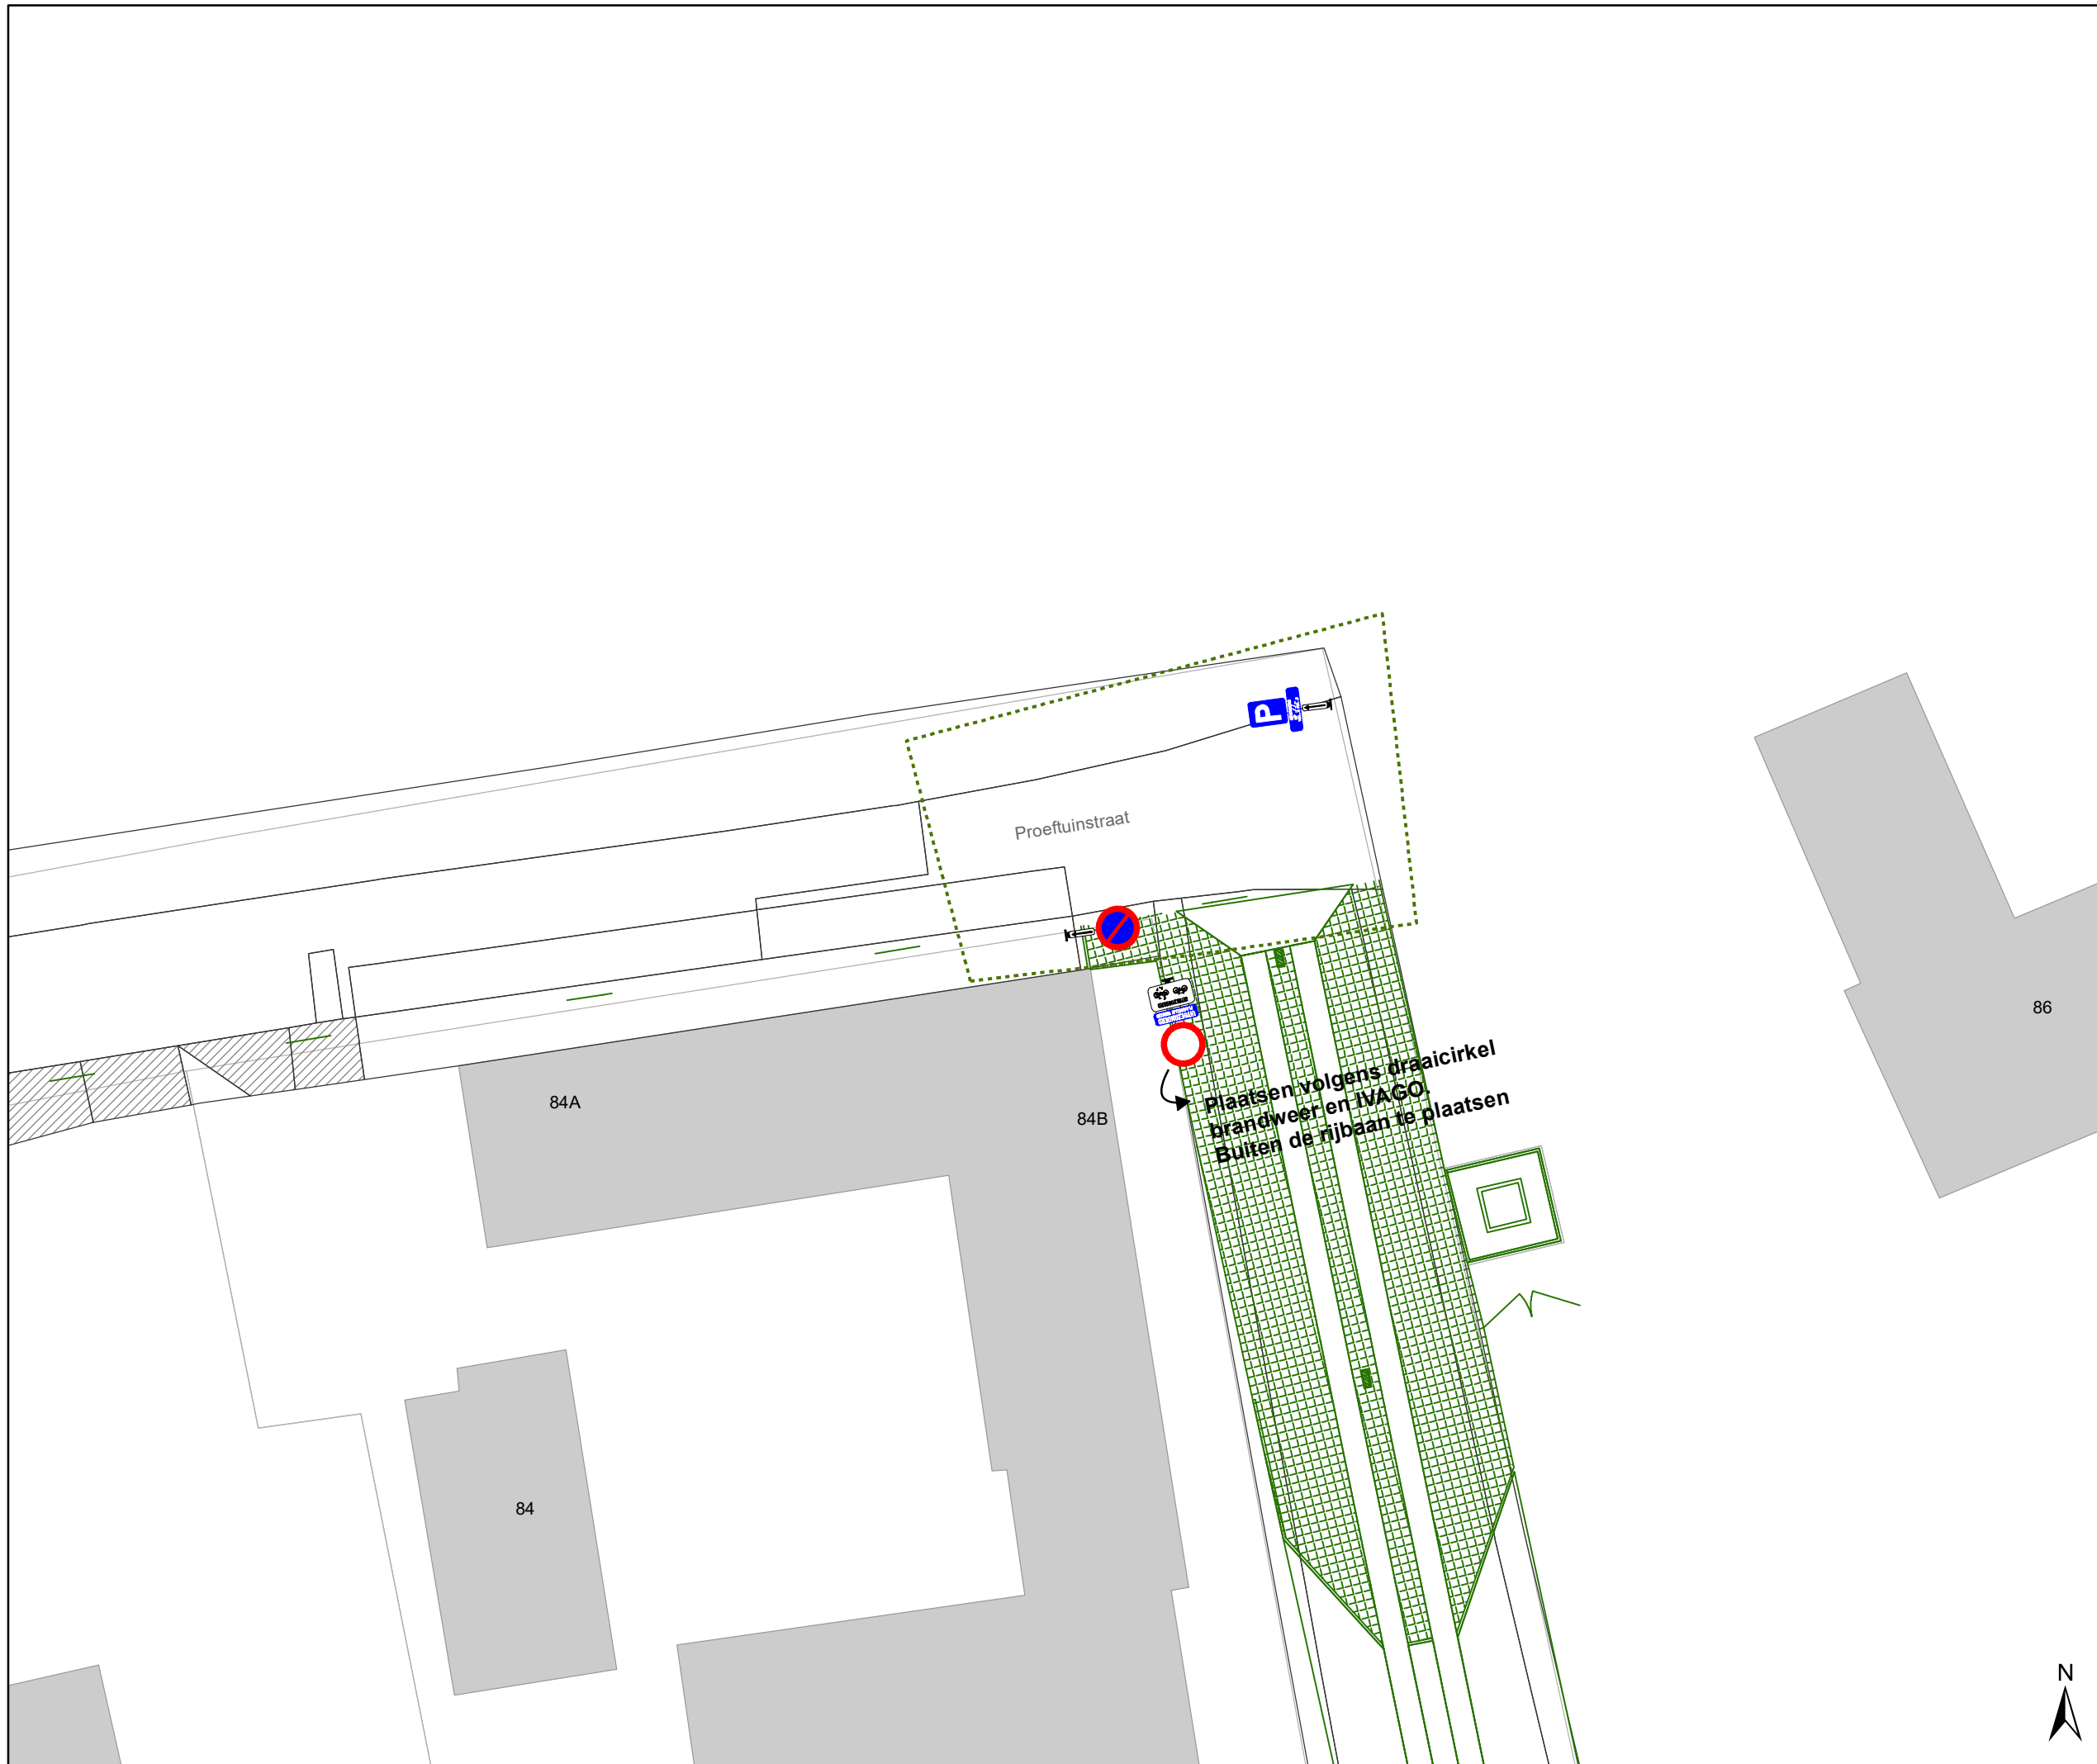




gent: Mobiliteitsbedrijf stad Gent
Verkeerstechnische taken




**Proeftuinstraat
Heraanleg**

Dossiernummer MB-21-00870/P-67187




DATUM	SCHAAL	PLAN	P FORMAAT
5/09/2023	1/250	4/7	A3

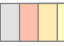
Legende



-  Bestaande verkeersborden
-  Geplande verkeersborden
-  Te verwijderen verkeersborden

-  Bestaande wegmarkeringen
-  Geplande wegmarkeringen
-  Te verwijderen wegmarkeringen

Overige

-  Ander gepland dossier (in voorbereiding bij MOBBED)
-  Ander gepland dossier (ter uitvoering bij DWBW)
-  Ander gepland dossier (in voorbereiding bij MOBBED)

-  Ontwerp heraanleg

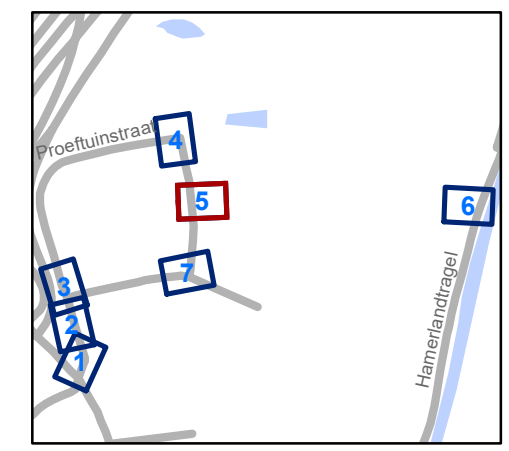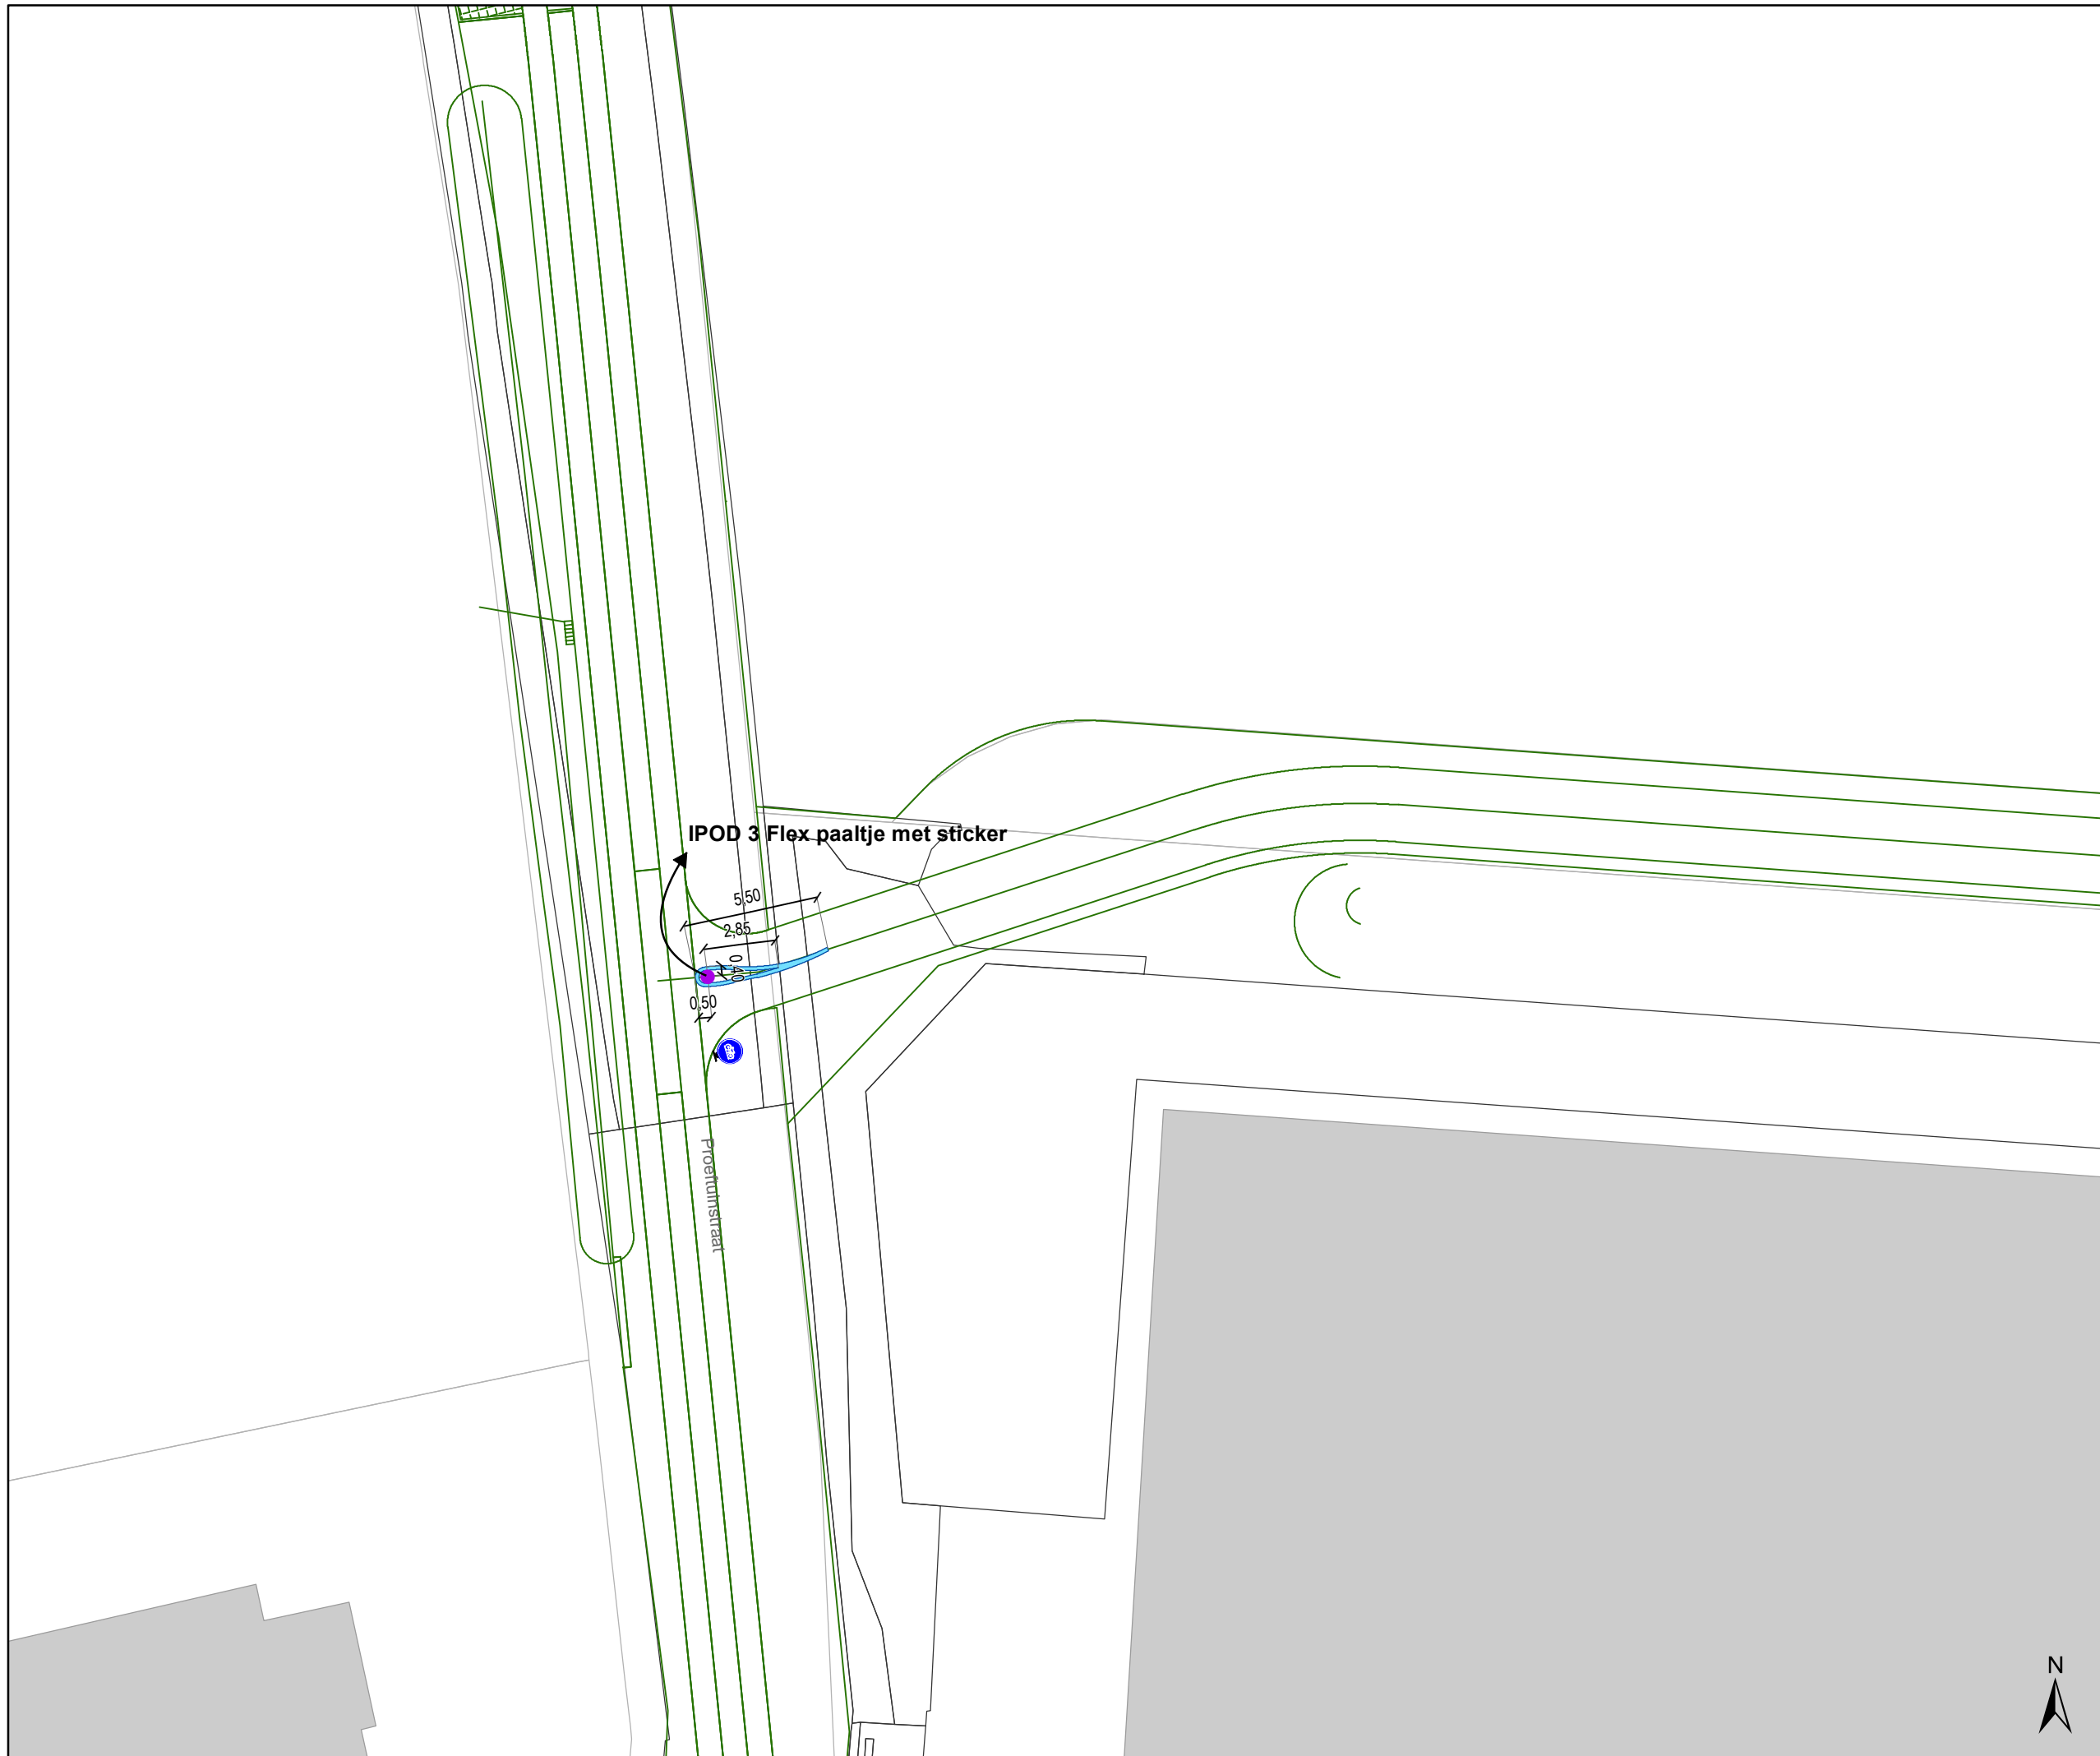


gent: Mobiliteitsbedrijf stad Gent
Verkeerstechnische taken

Proeftuinstraat Heraanleg


Dossiernummer MB-21-00870/P-67187

DATUM	SCHAAL	PLAN	P FORMAAT
5/09/2023	1/250	5/7	A3



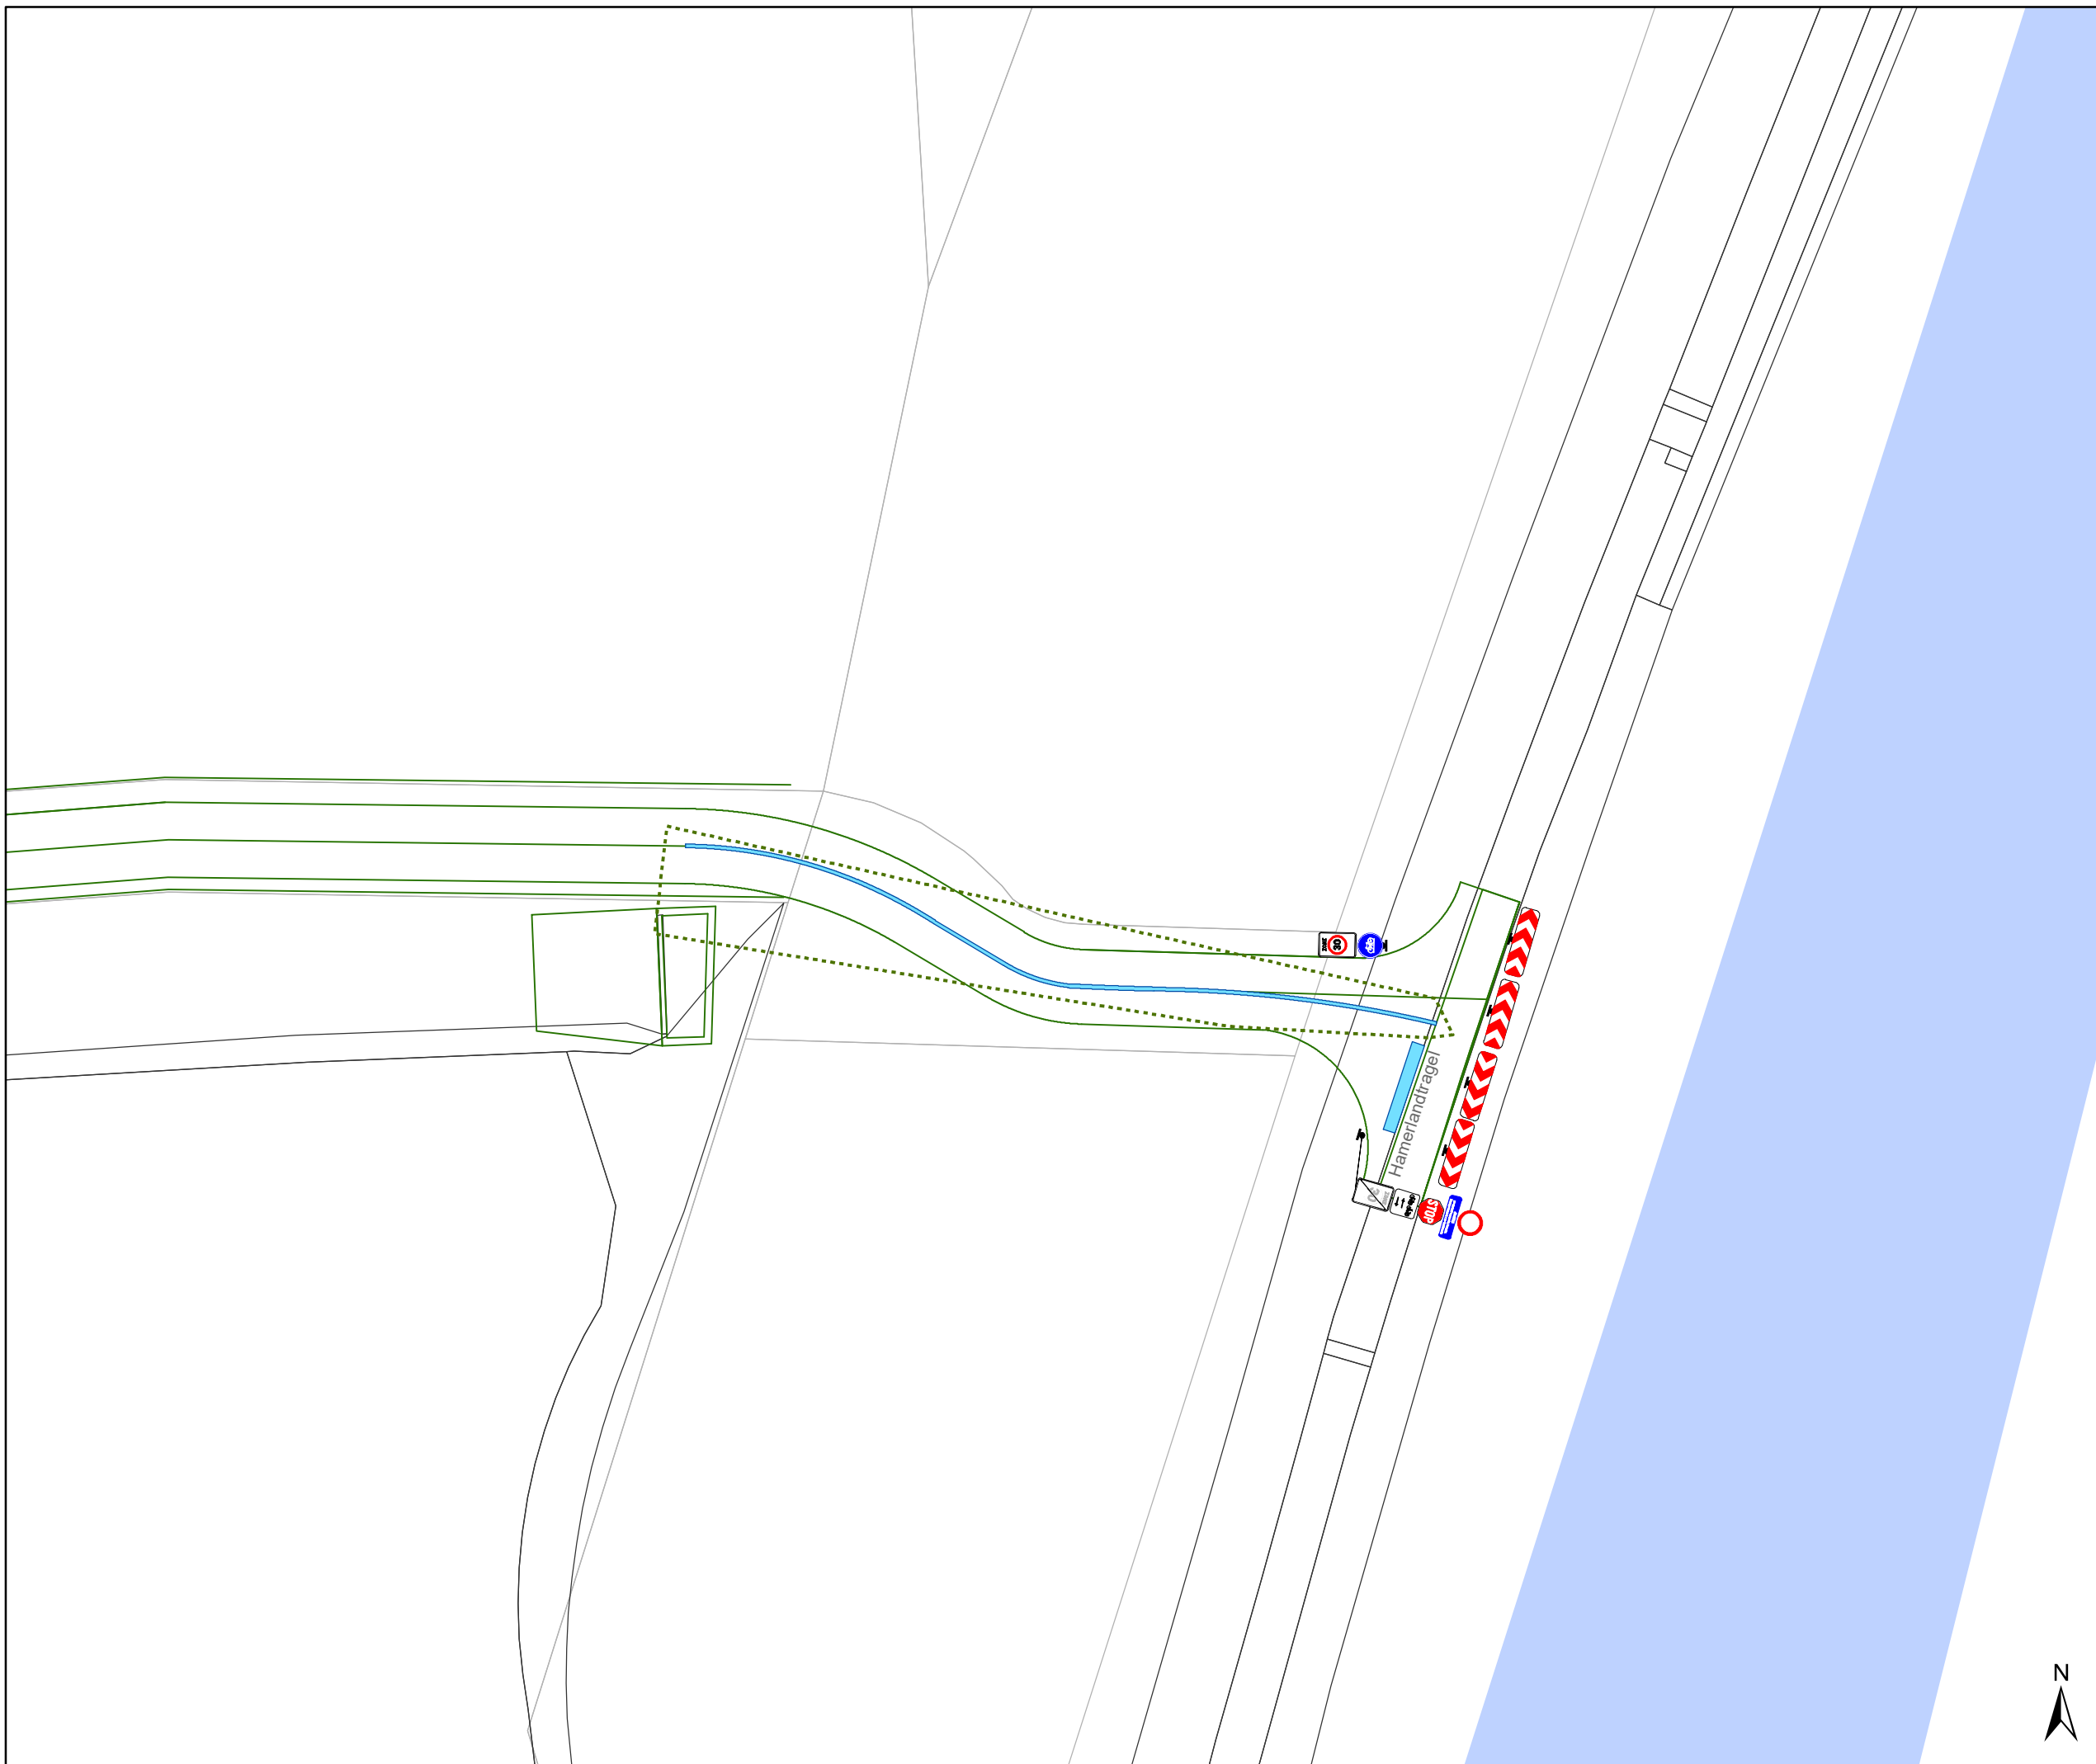






Legende

-  Bestaande verkeersborden
-  Geplande verkeersborden
-  Te verwijderen verkeersborden
-  Bestaande wegmarkeringen
-  Geplande wegmarkeringen
-  Te verwijderen wegmarkeringen

Overige

-  Ander gepland dossier (in voorbereiding bij MOBBED)
-  Ander gepland dossier (ter uitvoering bij DWBW)
-  Ander gepland dossier (in voorbereiding bij MOBBED)
-  Ontwerp heraanleg

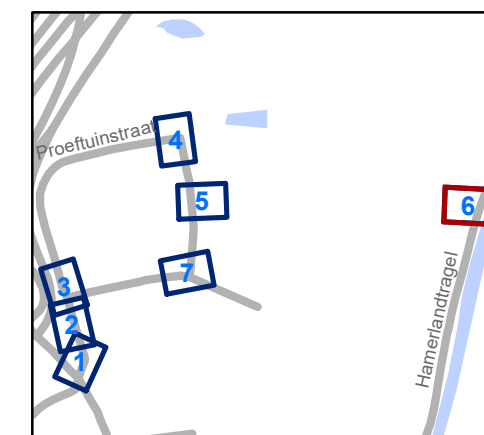


gent: Mobiliteitsbedrijf stad Gent
Verkeerstechnische taken

Proeftuinstraat Heraanleg




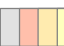



Dossiernummer MB-21-00870/P-67187

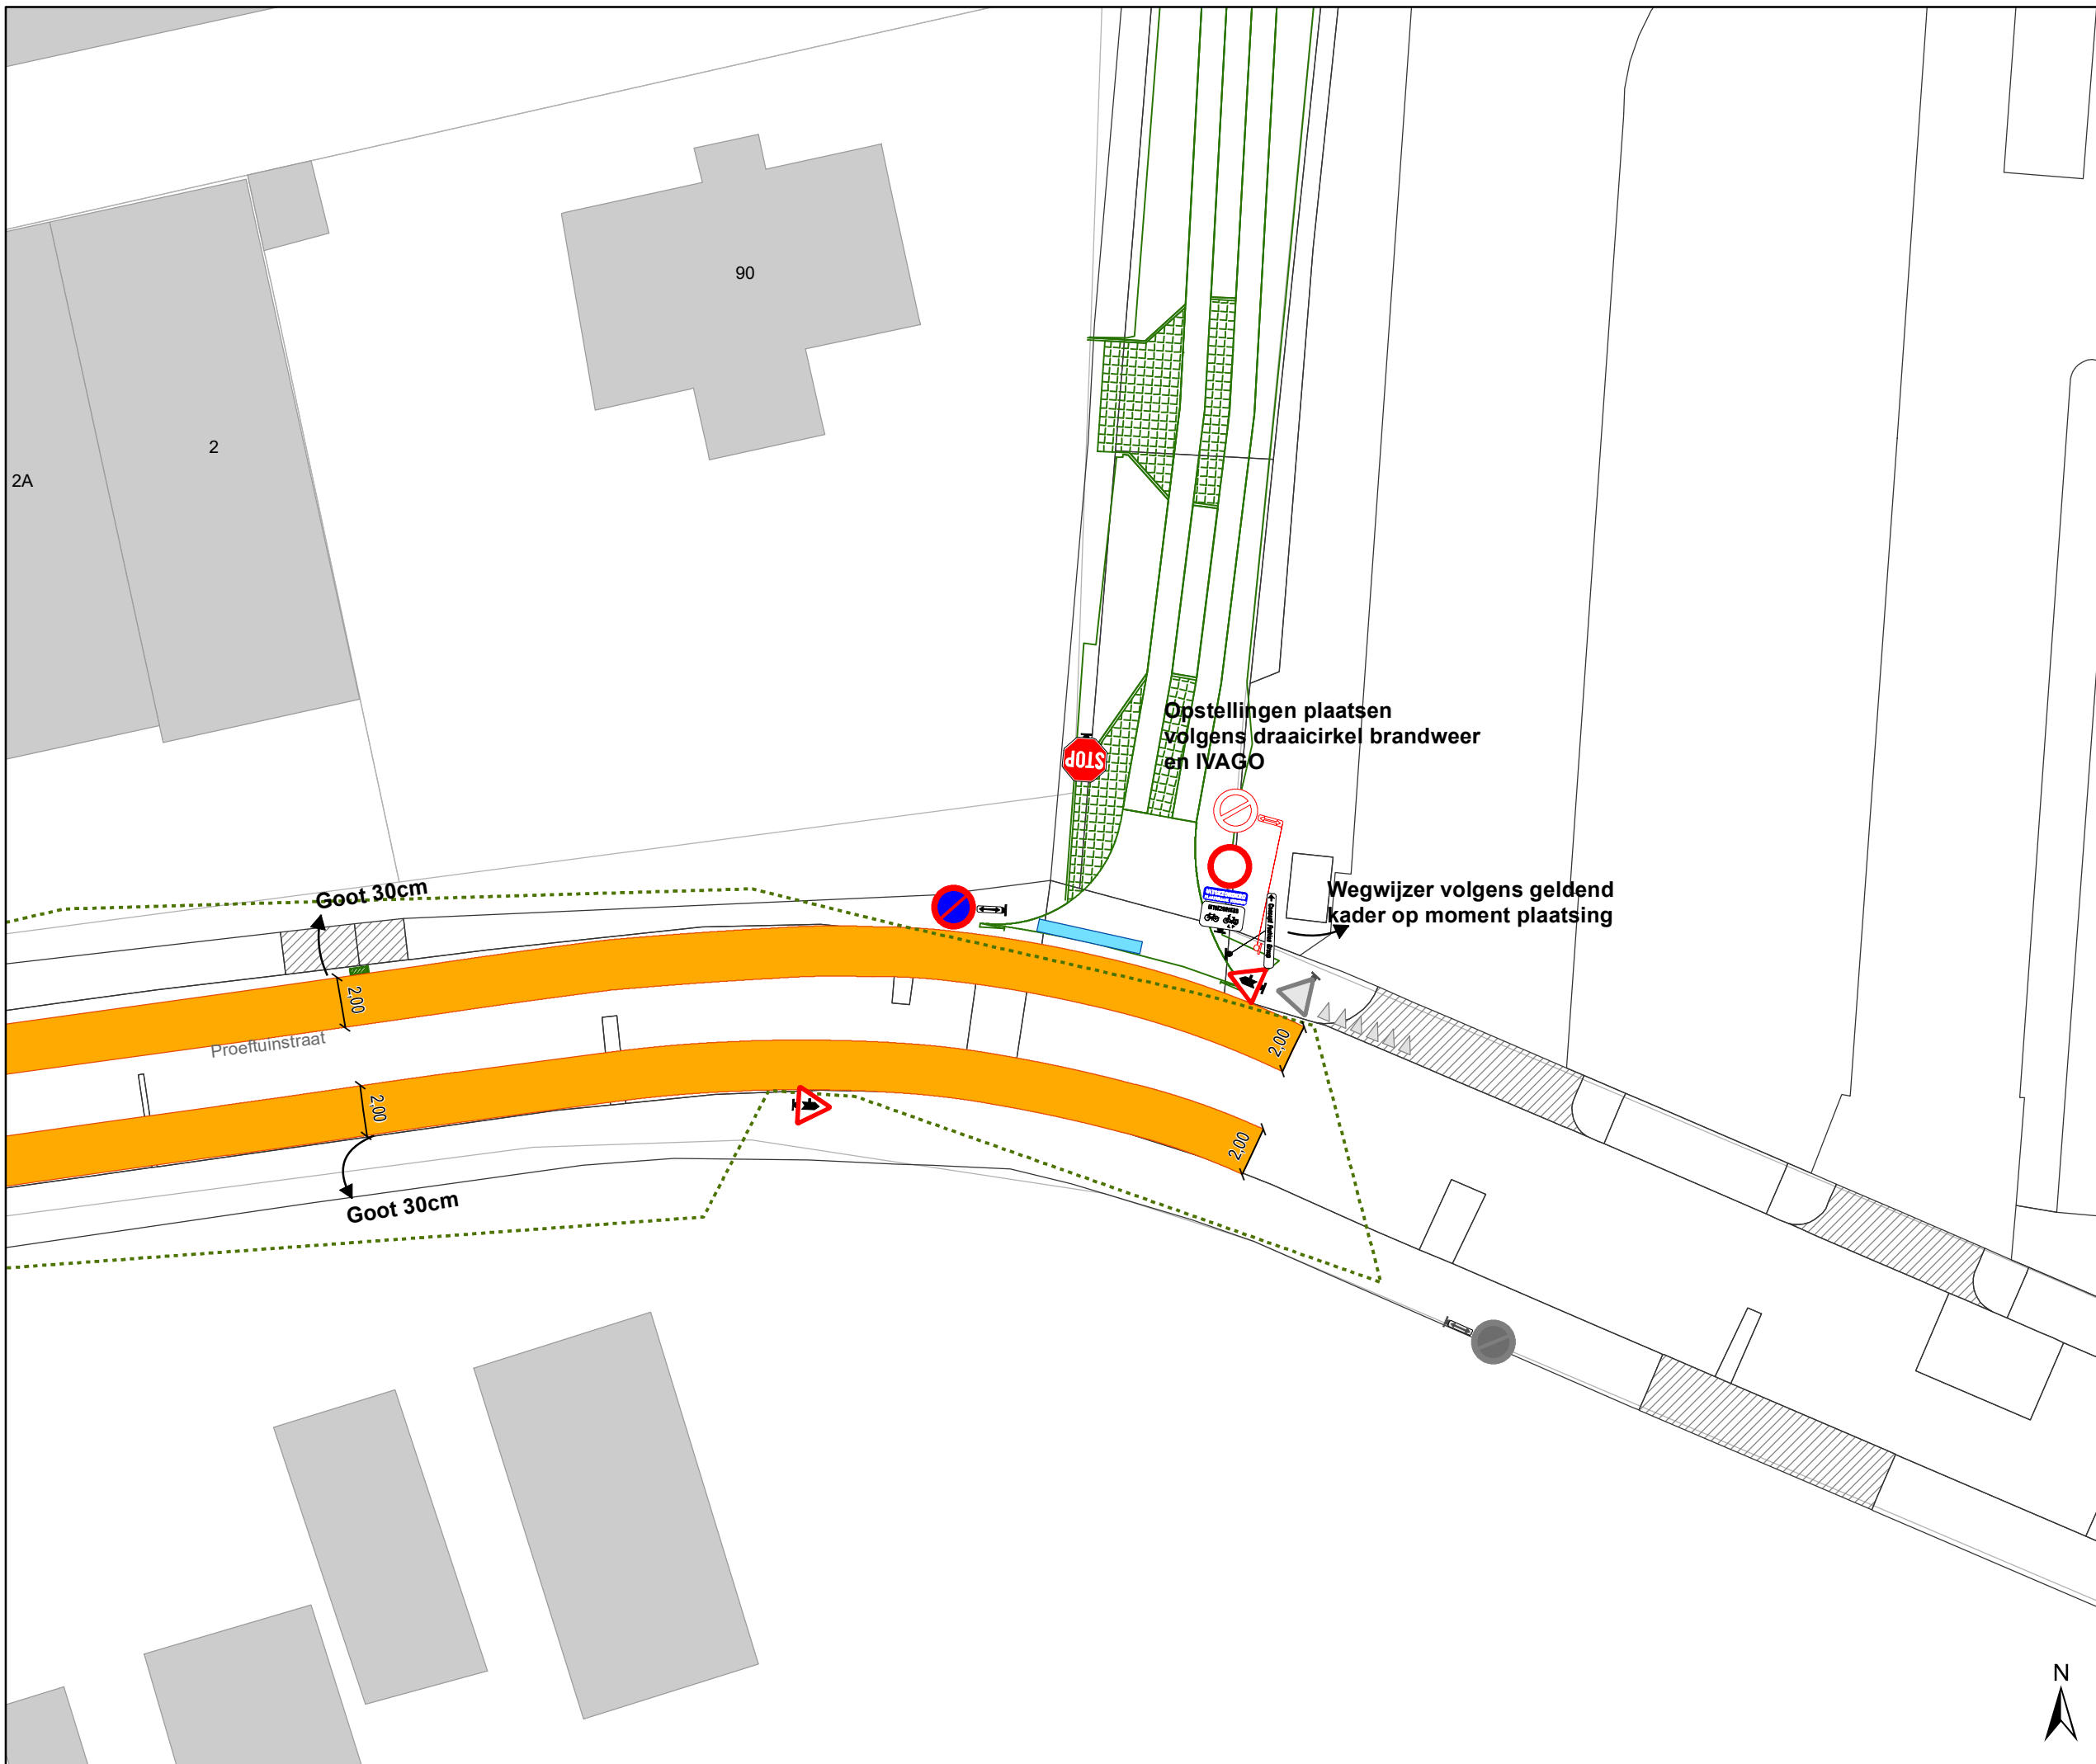
DATUM	SCHAAL	PLAN	P FORMAAT
5/09/2023	1/250	6/7	A3





Legende

-  Bestaande verkeersborden
-  Geplande verkeersborden
-  Te verwijderen verkeersborden
-  Bestaande wegmarkeringen
-  Geplande wegmarkeringen
-  Te verwijderen wegmarkeringen
- Overige**
-  Ander gepland dossier (in voorbereiding bij MOBBED)
-  Ander gepland dossier (ter uitvoering bij DWBW)
-  Ander gepland dossier (in voorbereiding bij MOBBED)
-  Ontwerp heraanleg

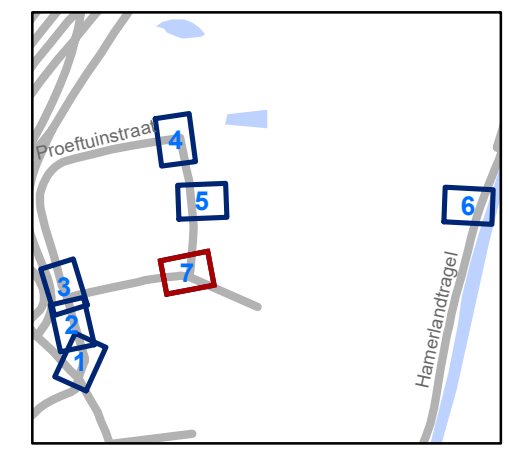

gent: Mobiliteitsbedrijf stad Gent
Verkeerstechnische taken

Proeftuinstraat Heraanleg

Dossiernummer MB-21-00870/P-67187

DATUM	SCHAAL	PLAN	P FORMAAT
5/09/2023	1/250	7/7	A3

