


# Legende

-  Bestaande verkeersborden
-  Geplande verkeersborden
-  Te verwijderen verkeersborden
-  Bestaande wegmarkeringen
-  Geplande wegmarkeringen
-  Te verwijderen wegmarkeringen
-  niet uitgevoerd (on hold)
-  maatregel ander dossier

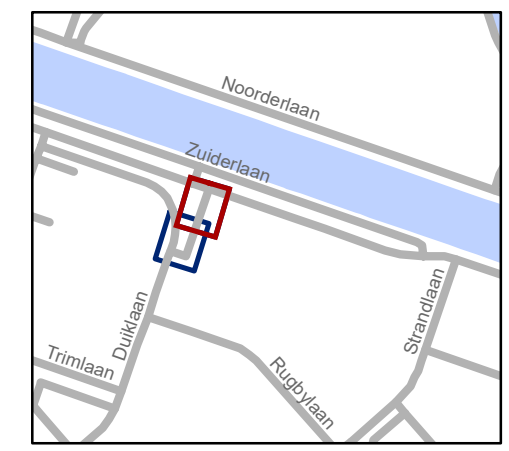


**gent:** Mobiliteitsbedrijf stad Gent  
Verkeerstechnische taken

## Duiklaan C1 verduidelijken

Dossinummer P-317887


DATUM	SCHAAL	PLAN	P FORMAAT
5/09/2023	1/250	1/2	A3



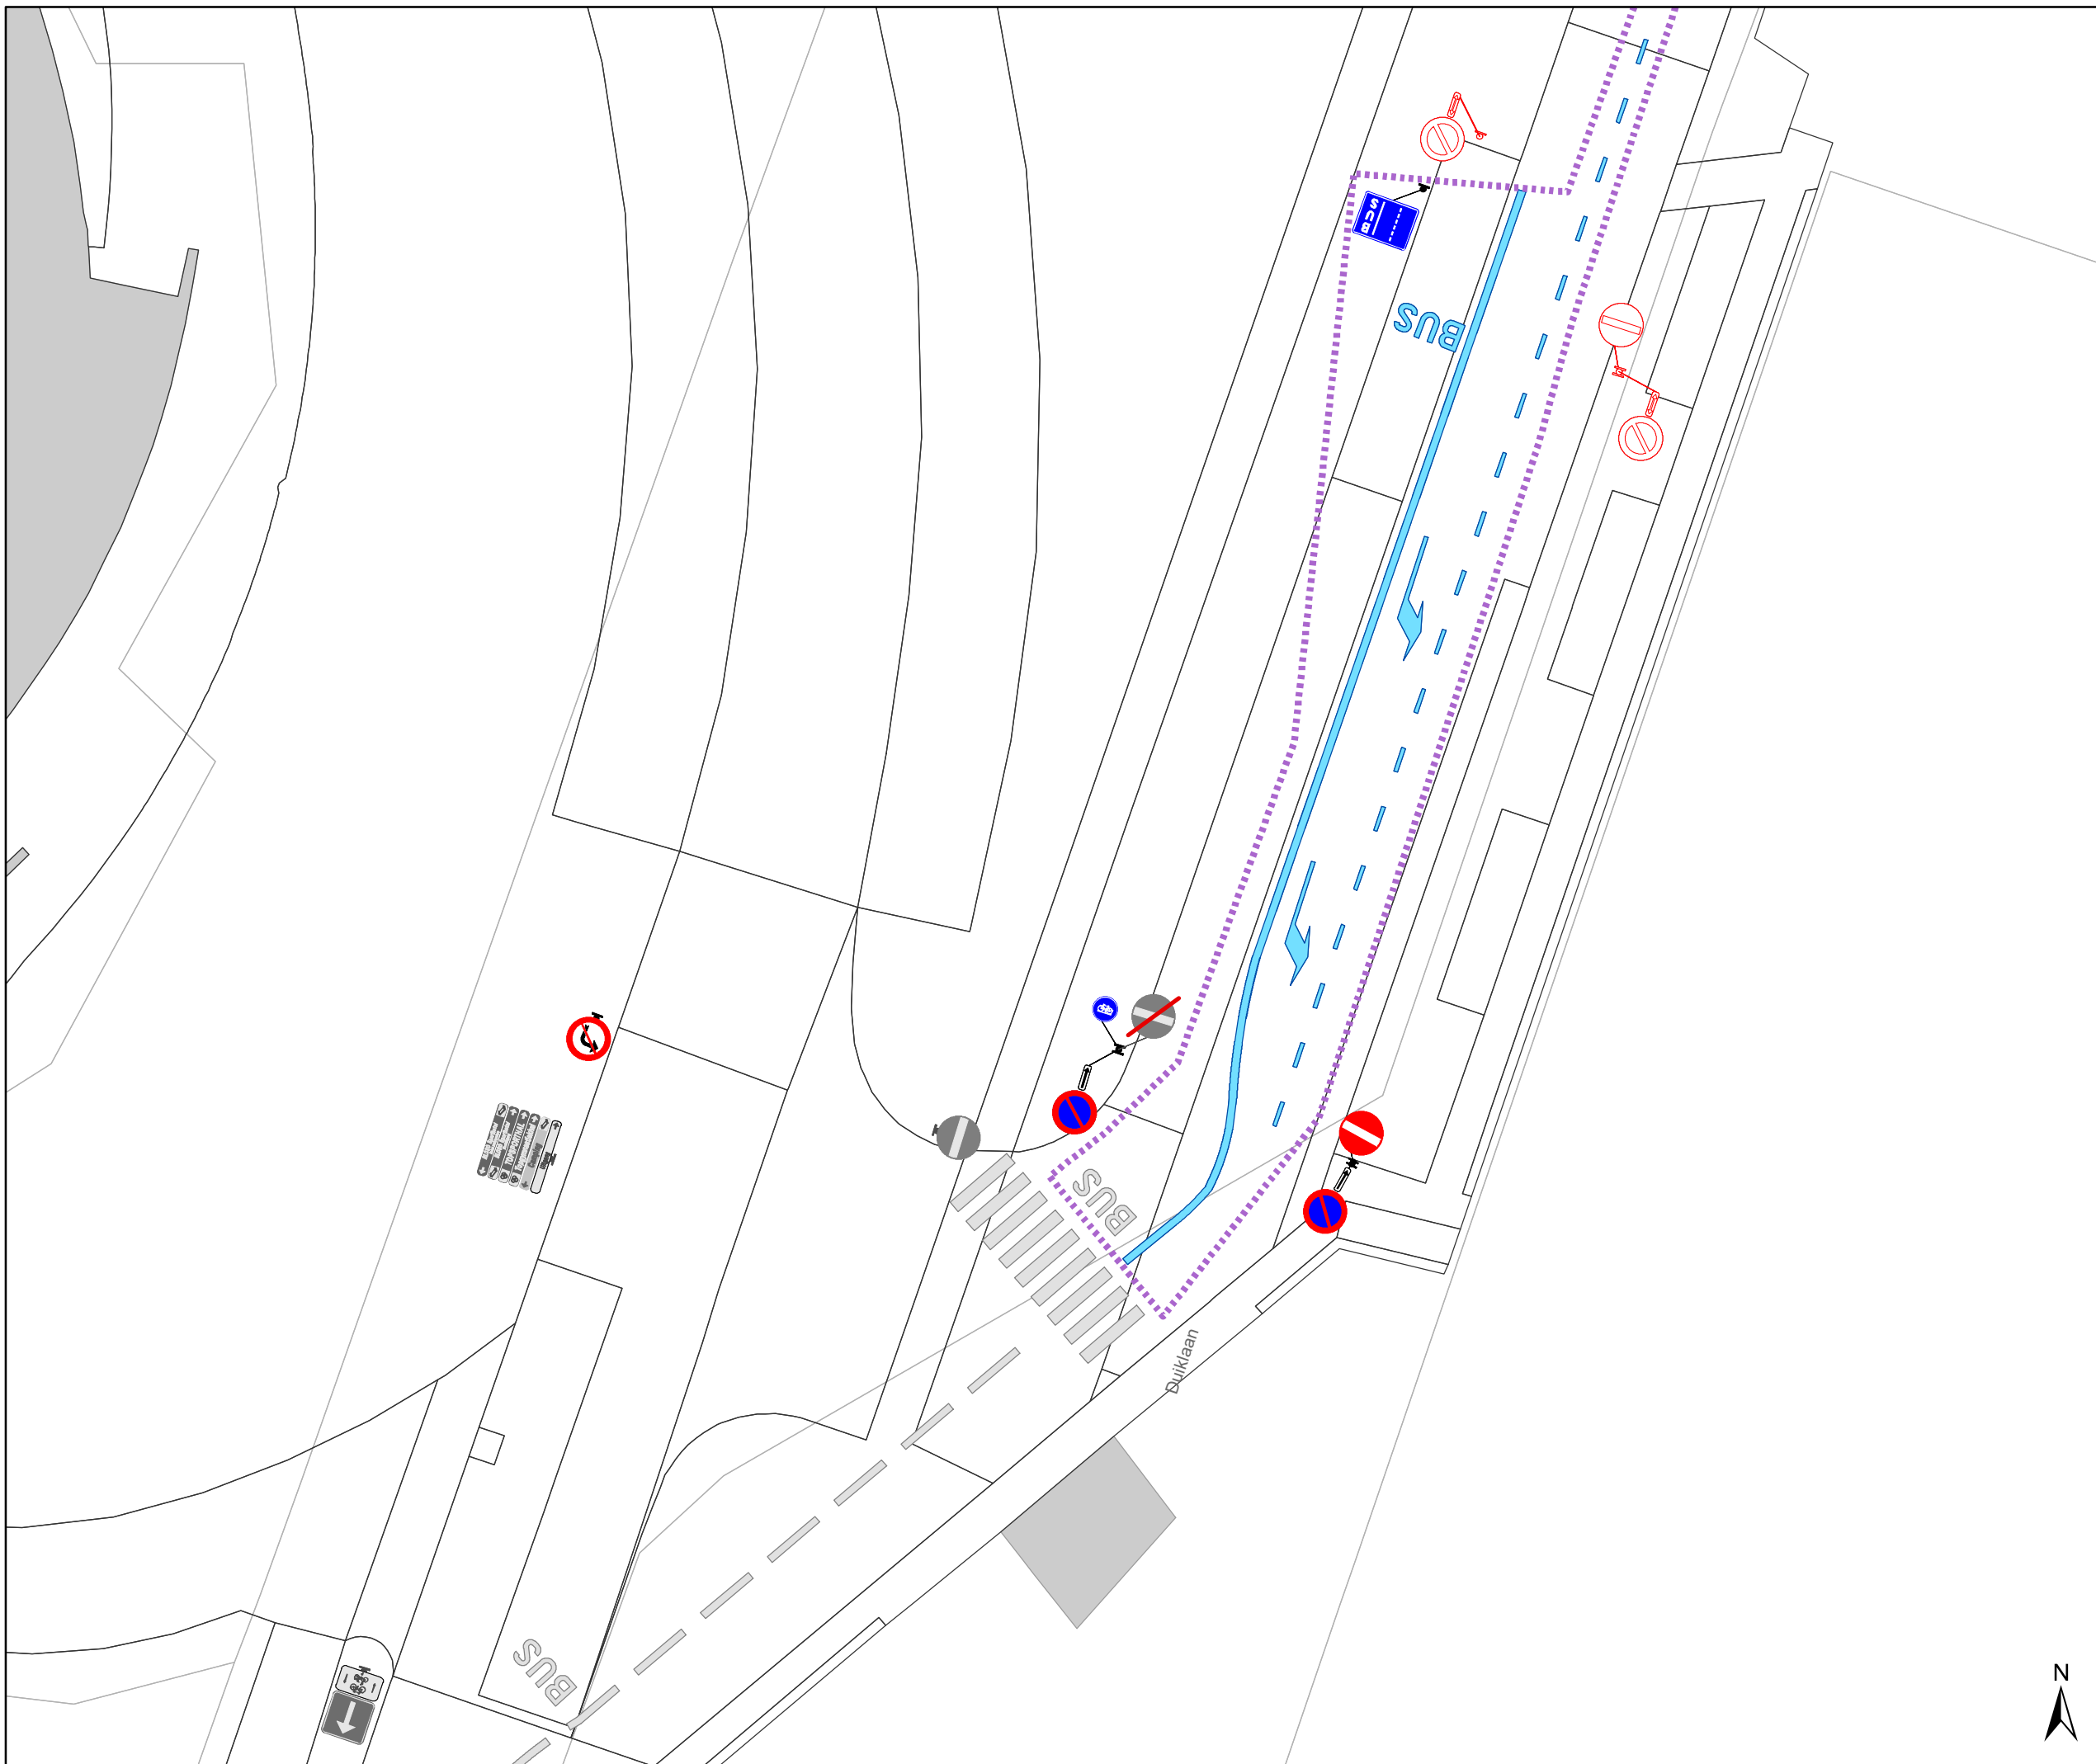

# Legende

- Bestaande verkeersborden
- Geplande verkeersborden
- Te verwijderen verkeersborden
- Bestaande wegmarkeringen
- Geplande wegmarkeringen
- Te verwijderen wegmarkeringen
- niet uitgevoerd (on hold)
- maatregel ander dossier

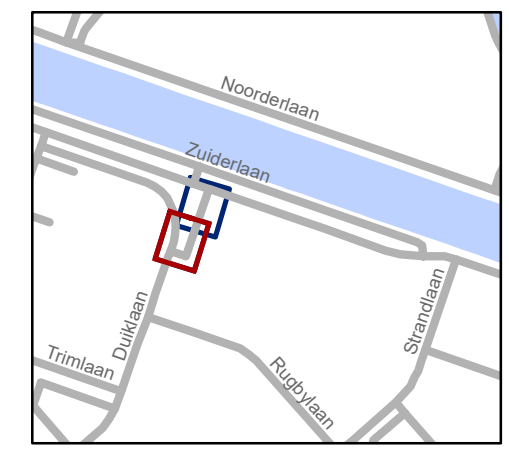

**gent:** Mobiliteitsbedrijf stad Gent  
Verkeerstechnische taken

## Duiklaan C1 verduidelijken

Dossinummer P-317887

DATUM	SCHAAL	PLAN	P FORMAAT
5/09/2023	1/250	2/2	A3

