


Legende

- Bestaande verkeersborden
- Geplande verkeersborden
- Te verwijderen verkeersborden
- Bestaande wegmarkeringen
- Geplande wegmarkeringen
- Parkeerautomaat
Cashless, in dienst




gent: Mobiliteitsbedrijf stad Gent
Verkeerstechnische taken

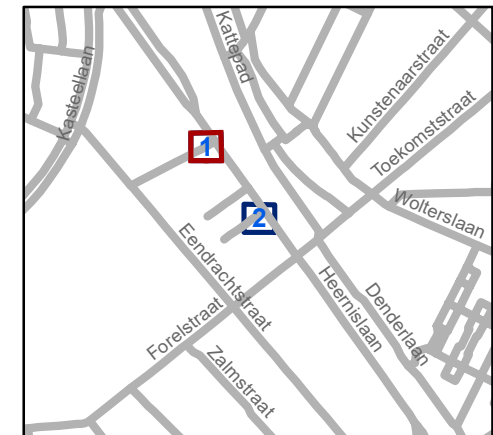



Heernislaan Vorrang

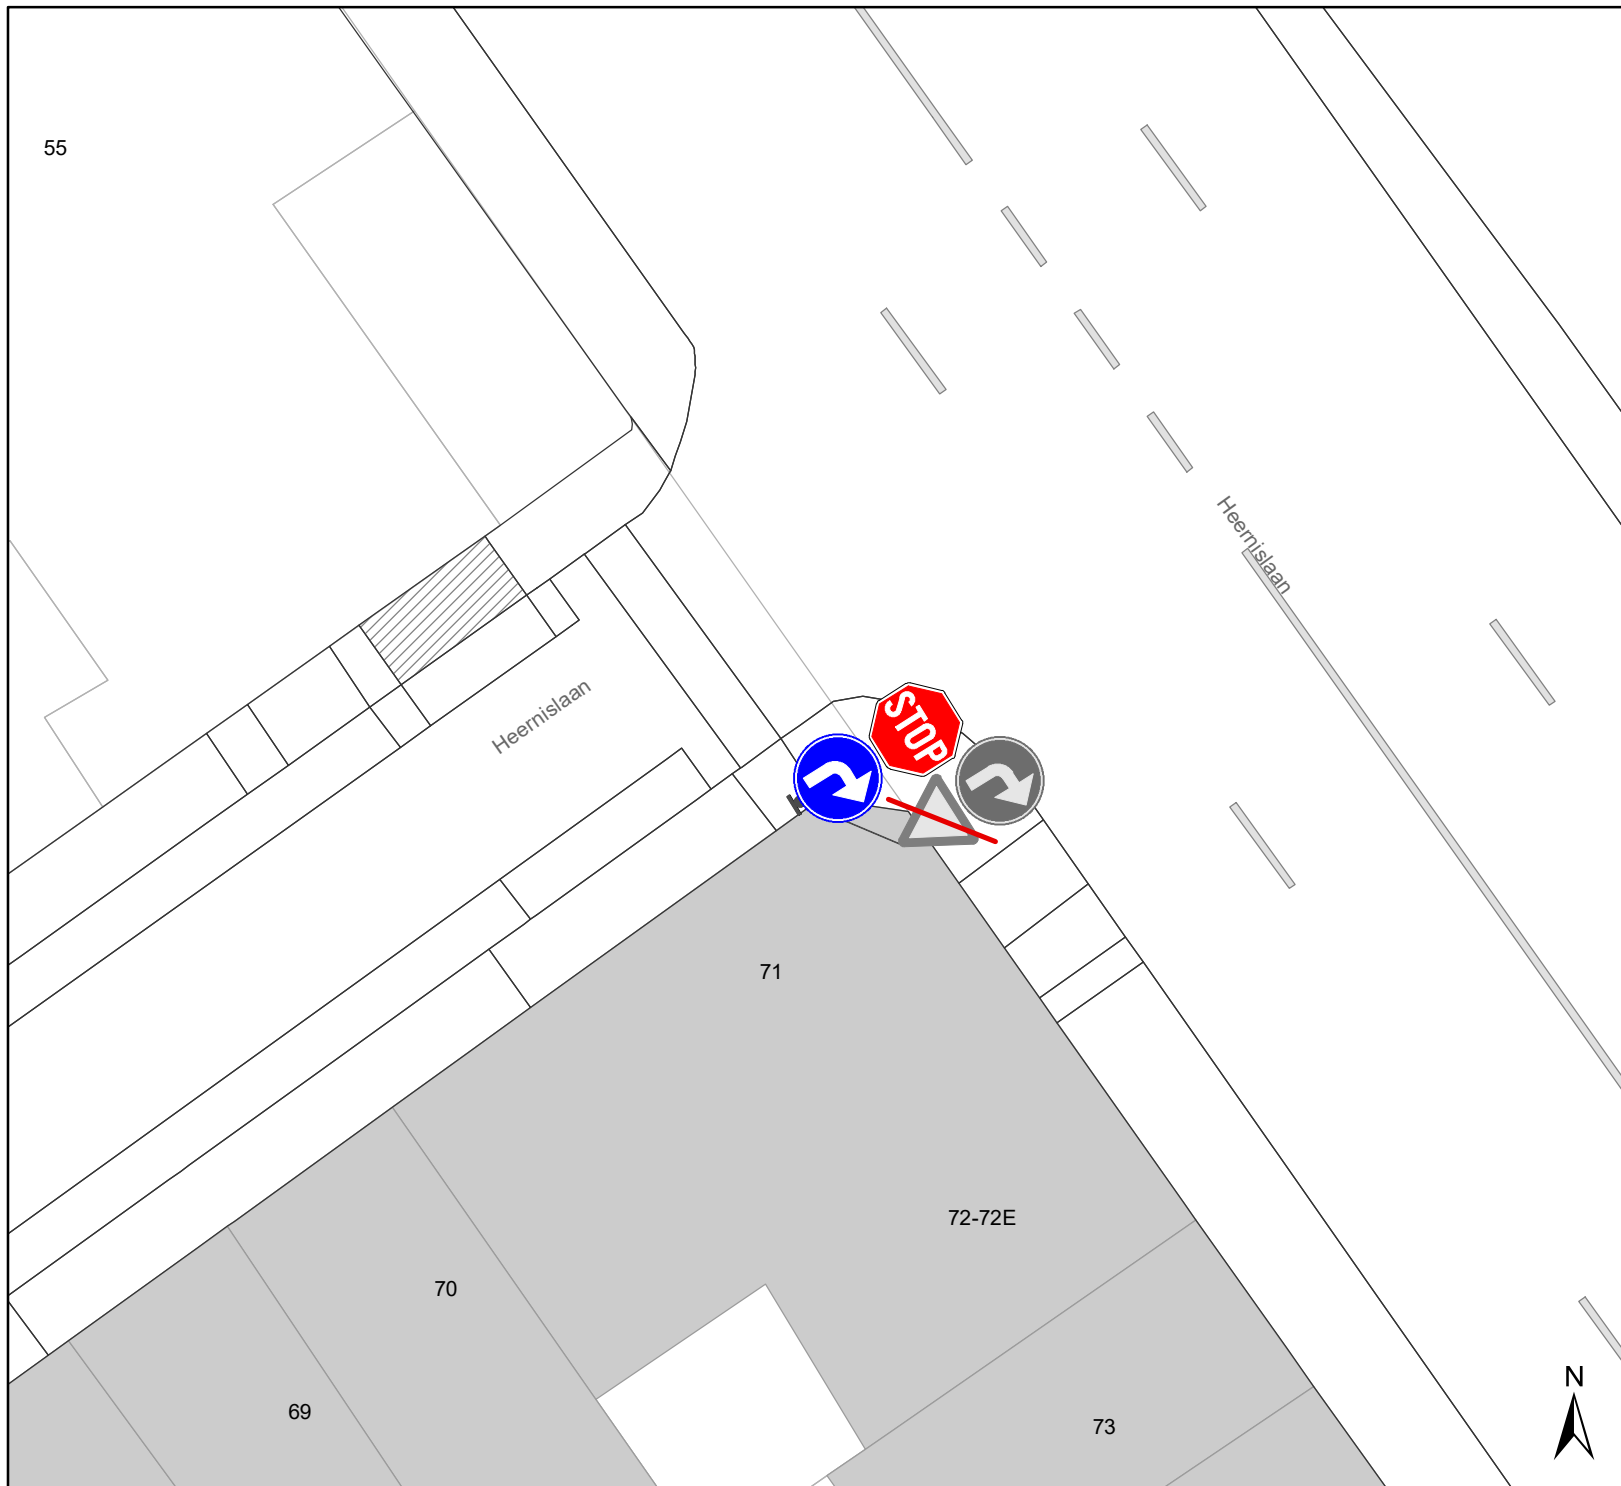
Dossiernummer P-351588

DATUM	SCHAAL	PLAN	P FORMAAT
3/02/2023	1/150	1/2	A4



Legende

-  Bestaande verkeersborden
-  Geplande verkeersborden
-  Te verwijderen verkeersborden
-  Bestaande wegmarkeringen
-  Geplande wegmarkeringen
-  Parkeerautomaat
Cashless, in dienst

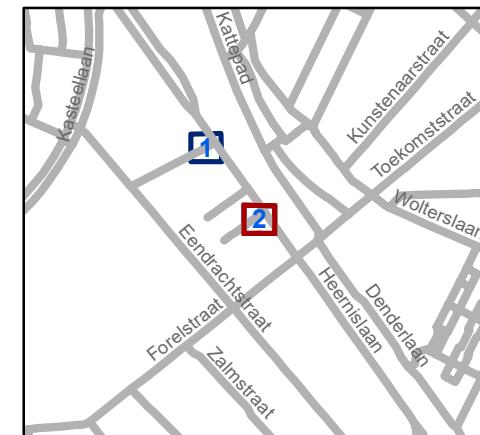

gent: Mobiliteitsbedrijf stad Gent
Verkeerstechnische taken

Heernislaan Voorrang

Dossiernummer P-351588

DATUM	SCHAAL	PLAN	P FORMAAT
3/02/2023	1/150	2/2	A4

